

- | | | | |
|---|------------------|---|------------------|
|  | Deckenleuchte |  | Stoßmotor |
|  | Deckenlicht UG |  | Stoßstaste |
|  | Wechselschalter |  | WC Ventilator |
|  | Bewegungsmelder |  | Sonnenriegelocke |
|  | Steckdose 1-fach |  | Sonnenriegelast |
|  | Steckdose 3-fach |  | Außenleuchte |
|  | Steckdose TV | | |
|  | Steckdose T+T | | |

Grundriss Untergeschoss

		Raumbezeichnung
		Raumnr. Kote roh
		Bodenfläche Kote fertig
		Bodenbelag
		Wandbelag
		Deckenbelag
0.5m		Hinweis auf Detailplan

+/- 0.00 = 507.10m.ü.l.

Ohne besondere Bemerkungen gilt:

Sämtliche Plan- und Baumaasse sind vom Unternehmer auf eigene Verantwortung zu überprüfen.

Massdifferenzen sind der Bauleitung unverzüglich zu melden!

Türhöhen gelten ab fertig höherem Boden, respektive ab Schwelle bis UK rohem Sturz.


Fertige Bodenkonkret verstehen sich auf OK Unterlagsboden (Überzug) ohne Bodenbelag!

Legende Baustoffe:

- | | | | |
|---|--------------------|---|-------------------|
|  | Ortbeton |  | Kies |
|  | Fertigbeton |  | Asphalt |
|  | Mager-/Sickerbeton |  | Terrain/Erdbreich |
|  | Wärmedämmung |  | Zement |
|  | Holz massiv |  | Folie |
|  | Holzwerkstoff |  | Schall-Probleme |
|  | Leichtbau/Verputz |  | Alt. Probleme |
|  | Naturstein | | |

Abkürzungen:

- | | | | | | |
|-----|------------------|-----|-------------------|-----|-----------------|
| A | Auflrft | HT | Holztrfe | PD | Panzerdeckel |
| BA | Bodenablat | HF | Holzfenster | PT | Panzerunte |
| BH | Bodenheizung | HMF | Holzmetallfenster | RLA | Raffiamellen |
| BRF | Brstung roh | KS | Krollschacht | STR | Stator |
| BRF | Brstung fertig | KS | Krollschacht | STR | Stator fertig |
| BS | Betonweise | KF | Kunststofffenster | SWF | Schwelle roh |
| BST | Betonsturz | KF | Kunststoffsturz | SWF | Schwelle fertig |
| D | Drhping | LT | Lichtschacht | ST | Stiegung |
| DW | Dachwasser | LS | Lichtschacht | ST | Stiegung |
| ES | Einschlafschacht | MT | Metalltrfe | TU | Tumbler |
| FR | Fluchtröhre | MF | Metallfensterbank | VE | Verdunkelung |
| GS | Geschirrspüler | MZ | Metallzarge | WM | Waschmaschine |
| | | NA | Notausgang | | |

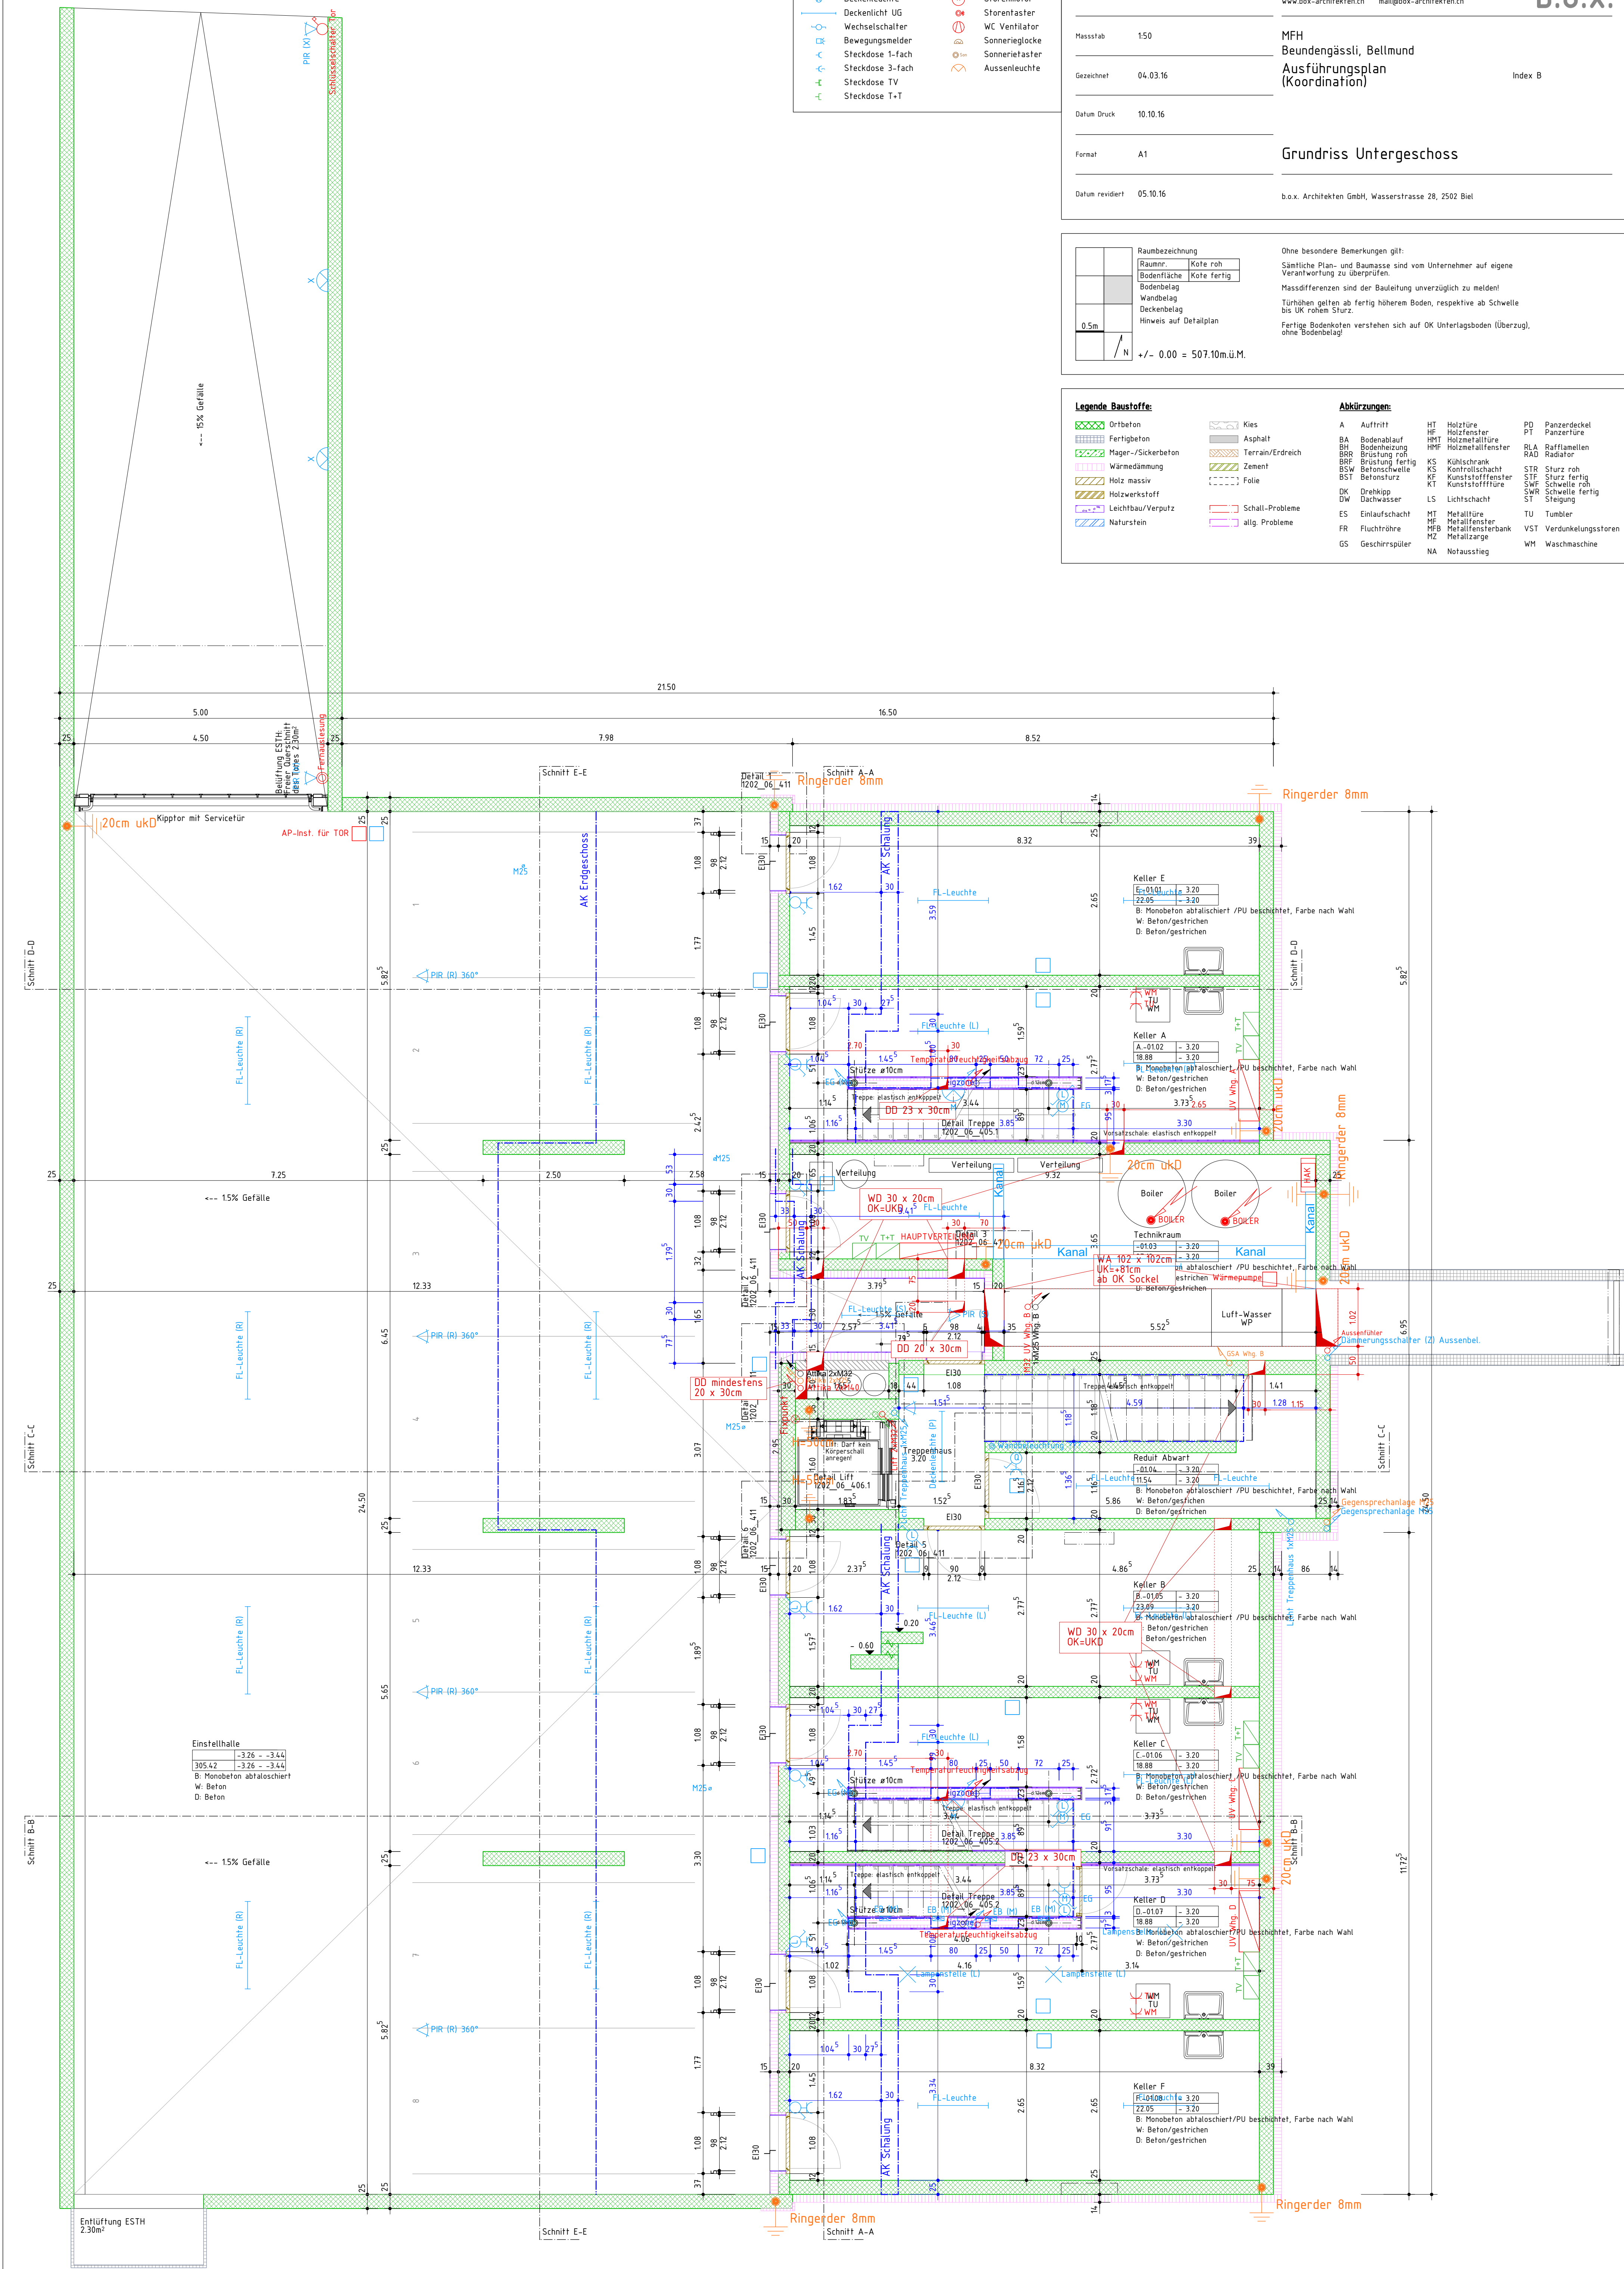

			Raumbezeichnung
			Raumnr. Kote roh
			Bodenfläche Kote fertig
			Bodenbelag
			Wandbelag
			Deckenbelag
			Hinweis auf Detailplan
0.5m			

+/- 0.00 = 507.10m.ü.

Ohne besondere Bemerkungen gilt:

Sämtliche Plan- und Baumaße sind vom Unternehmer auf eigene Verantwortung zu überprüfen.

Massdifferenzen sind der Bauleitung unverzüglich zu melden!

Türhähnen gelten ab fertig höherem Boden, respektive ab Schwelle bis UK rohem Sturz.


Fertige Bodenrücken verstehen sich auf OK Unterlagsboden (Überzug), ohne Bodenbelag!

Legende Baustoffe:

	Ortbeton	
	Fertigbeton	
	Mager-/Sickerbeton	
	Wärmedämmung	
	Holz massiv	
	Holzwerkstoff	
	Leichtbau/Verputz	
	Naturstein	

Abkürzungen:

A	Aufricht	HT	Holzleiste	PD	Panzerdeckel
		HF	Holzfenster		Panzerlure
BA	Bodenablauf	HMT	Holzmetalltür	RLA	Raffallanier
BH	Bodenheizung	HMF	Holzmetallfenster		
BR	Brüstung	KS	Küchenschrank	STR	Sturz
BRF	Brüstung fertig	KS	Kühlschrank	STR	Sturz roh
BW	Befestigungsweg	KS	Kunststofffenster	SWF	Schwelle roh
BS	Betonstütze	KT	Kunststofftüre	SWF	Schwelle fertig
DK	Drehkipp			ST	Schiebung
DW	Dachwasser	LS	Lichtschacht		
E	Einlaufschacht	MT	Metalltür	TU	Tumbler
		MF	Metallfenster		
FR	Fischlöhre	MFB	Metallfensterbank	VST	Verdunkelungsstore
GS	Geschürch	ME	Metallzange	WM	Waschmaschine

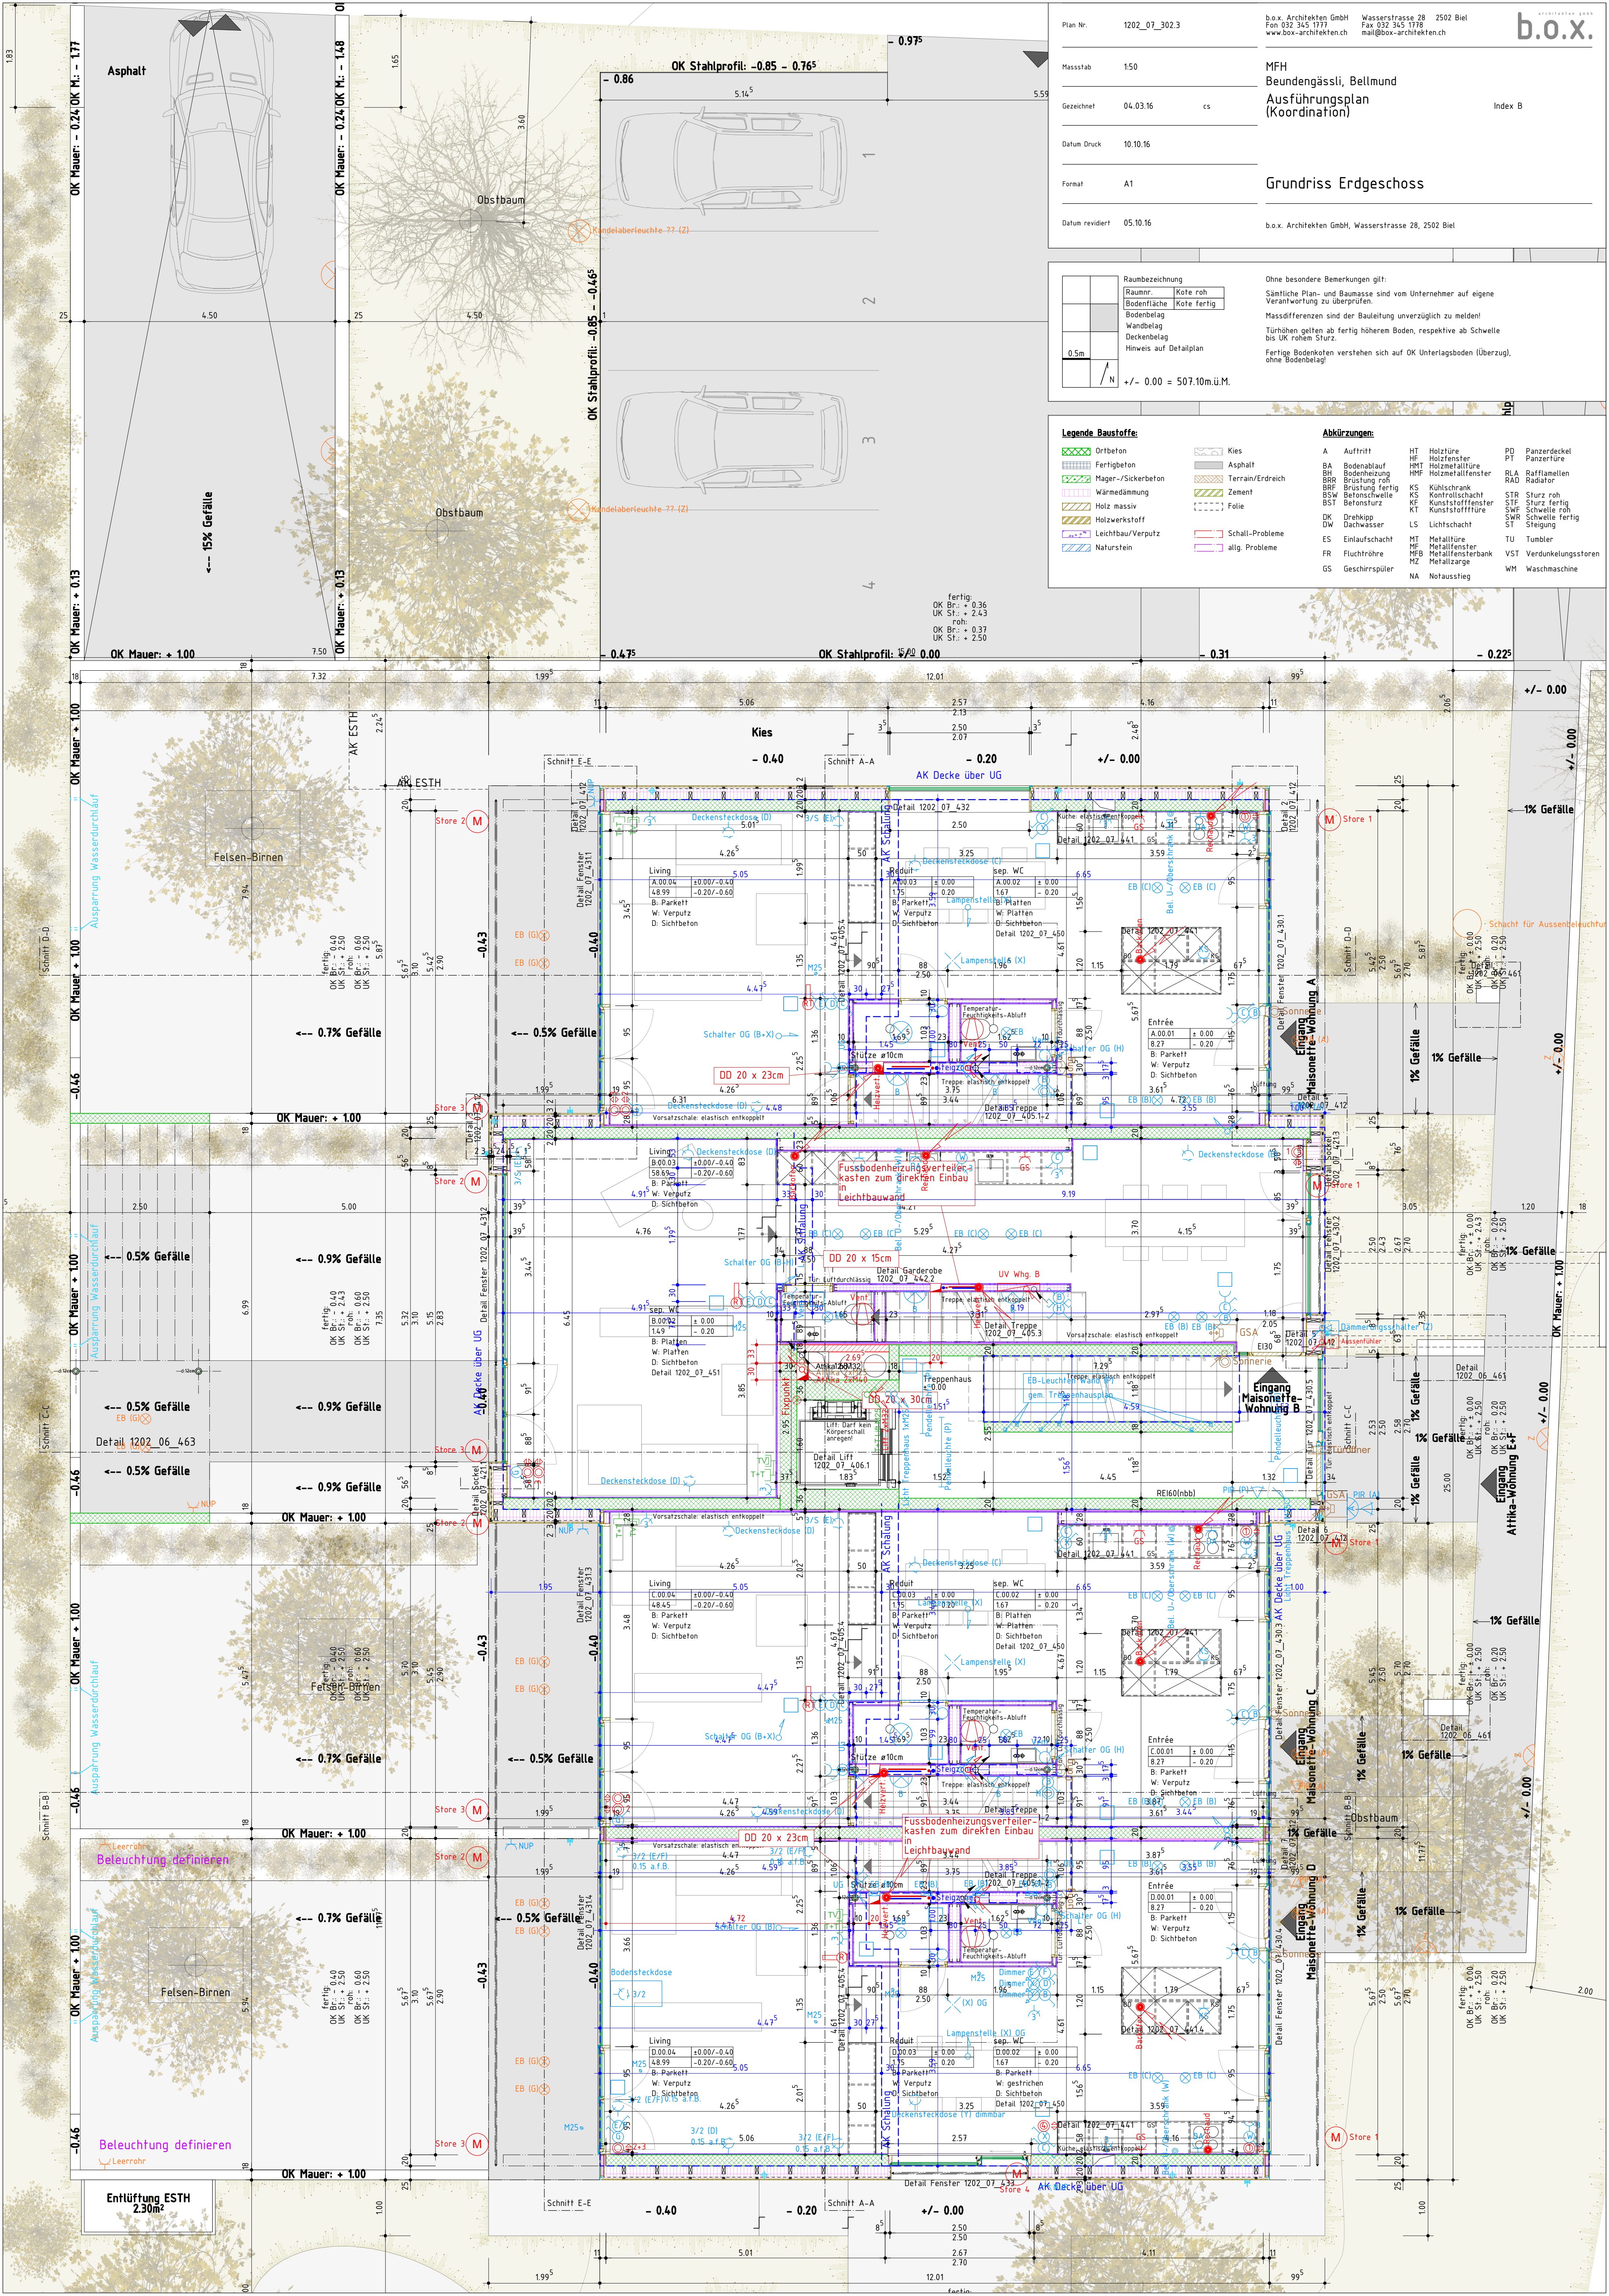

Legende Elektro:

⊗

Deckenleuchte

—

Deckenlicht UG

⊗

Wechselschalter

⊗

Bewegungsmelder

⊗

Steckdose 1-fach

⊗

Steckdose 3-fach

⊗

Steckdose TV

⊗

Steckdose T+T

⊗

Storenmotor

⊗

Storentaster

⊗

WC Ventilator

⊗

Sonnerriegelocke

⊗

Sonnerietaster

⊗

Aussenleuchte

b.o.x. Architekten GmbH
Fon 032 345 1777
www.box-architekten.ch

Wasserstrasse 28
2502 Biel
Fax 032 345 1778
mail@box-architekten.ch

MFH
Beundengässli, Bellmund

Ausführungsplan
(Koordination)
Elektroplan Erdgeschoss mit Umgebung
+/- 0.00 = 507.10m.ü.M.

Plan-Nr: 1202_07_215

Index B

Mst: 1:100

Dat rev: 05.10.16

Dat gez.: 04.03.16

Dat druck.: 10.10.16

Format: A2

Gez: cs

North arrow

Legende Elektro:

- Deckenleuchte
- Deckenlicht UG
- Wechselschalter
- Bewegungsmelder
- Steckdose 1-fach
- Steckdose 3-fach
- Steckdose TV
- Steckdose T+T
- Stoßmotor
- Stoßfaster
- WC Ventilator
- Sonnerriegelocke
- Sonnerleuchte
- Aussenleuchte

Plan Nr. 1202_07_317

Massstab 1:50

Gezeichnet 04.03.16 cs

Datum Druck 10.10.16

Format A1

Datum revidiert 05.10.16

b.o.x. Architekten GmbH
Fon 032 345 1777 Fax 032 345 1778
www.b-o-x-architekten.ch mail@b-o-x-architekten.ch

MFH
Beundengässli, Bellmund
Ausführungsplan
(Koordination)

Index B

Grundriss Obergeschoss

Ohne besondere Bemerkungen gilt:

Sämtliche Plan- und Baumasste sind vom Unternehmer auf eigene Verantwortung zu überprüfen.

Massdifferenzen sind der Bauleitung unverzüglich zu melden!

Türhähnen gelten ab fertig höherem Boden, respektive ab Schwelle bis UK rohem Sturz.

Fertige Bodenkoten verstehen sich auf OK Unterlagsboden (Überzug), ohne Bodenbelag!

Raumbezeichnung	Raumnr.	Kote roh
	Bodenfläche	Kote fertig
	Bodenbelag	
	Wandbelag	
	Deckenbelag	
	Hinweis auf Detailplan	


+/- 0.00 = 507.10m ü.M.

Legende Baustoffe:

- Ortbeton
- Fertigbeton
- Mager-/Sickerbeton
- Wärmedämmung
- Holz massiv
- Holzwerkstoff
- Leichtbau/Verputz
- Naturstein
- Kies
- Asphalt
- Terrain/Erdeich
- Zement
- Folie
- Schall-Probleme
- allg. Probleme

Abkürzungen:

- | | | | | | |
|-----|-----------------|-----|-------------------|-----|--------------------|
| A | Auflritt | HT | Holzfüre | PD | Panzerdeckel |
| BA | Bodenablauf | HF | Holzfenster | PT | Panzerfüre |
| BH | Bodenheizung | HMT | Holzmetallfüre | RLA | Rafflamellen |
| BB | Brüstung roh | HMF | Holzmetallfüre | RAD | Radiator |
| BRF | Brüstung fertig | KS | Kühlschrank | STF | Sturz roh |
| BSW | Betonstürze | KS | Kühlschrank | STF | Sturz fertig |
| BST | Betonsturz | KF | Kunststofffüre | SWF | Schwelle roh |
| | | KT | Kunststofffüre | SWR | Schwelle fertig |
| DK | Drehkipp | LS | Lichtschaft | ST | Steigung |
| DW | Dachwasser | MT | Metallfüre | TU | Tumbler |
| ES | Eintauchschacht | MF | Metallfenster | VST | Verdunklungsstoren |
| FR | Fluchtröhre | MFB | Metallfensterbank | WM | Waschmaschine |
| GS | Geschirrspüler | NA | Nottaussstieg | | |

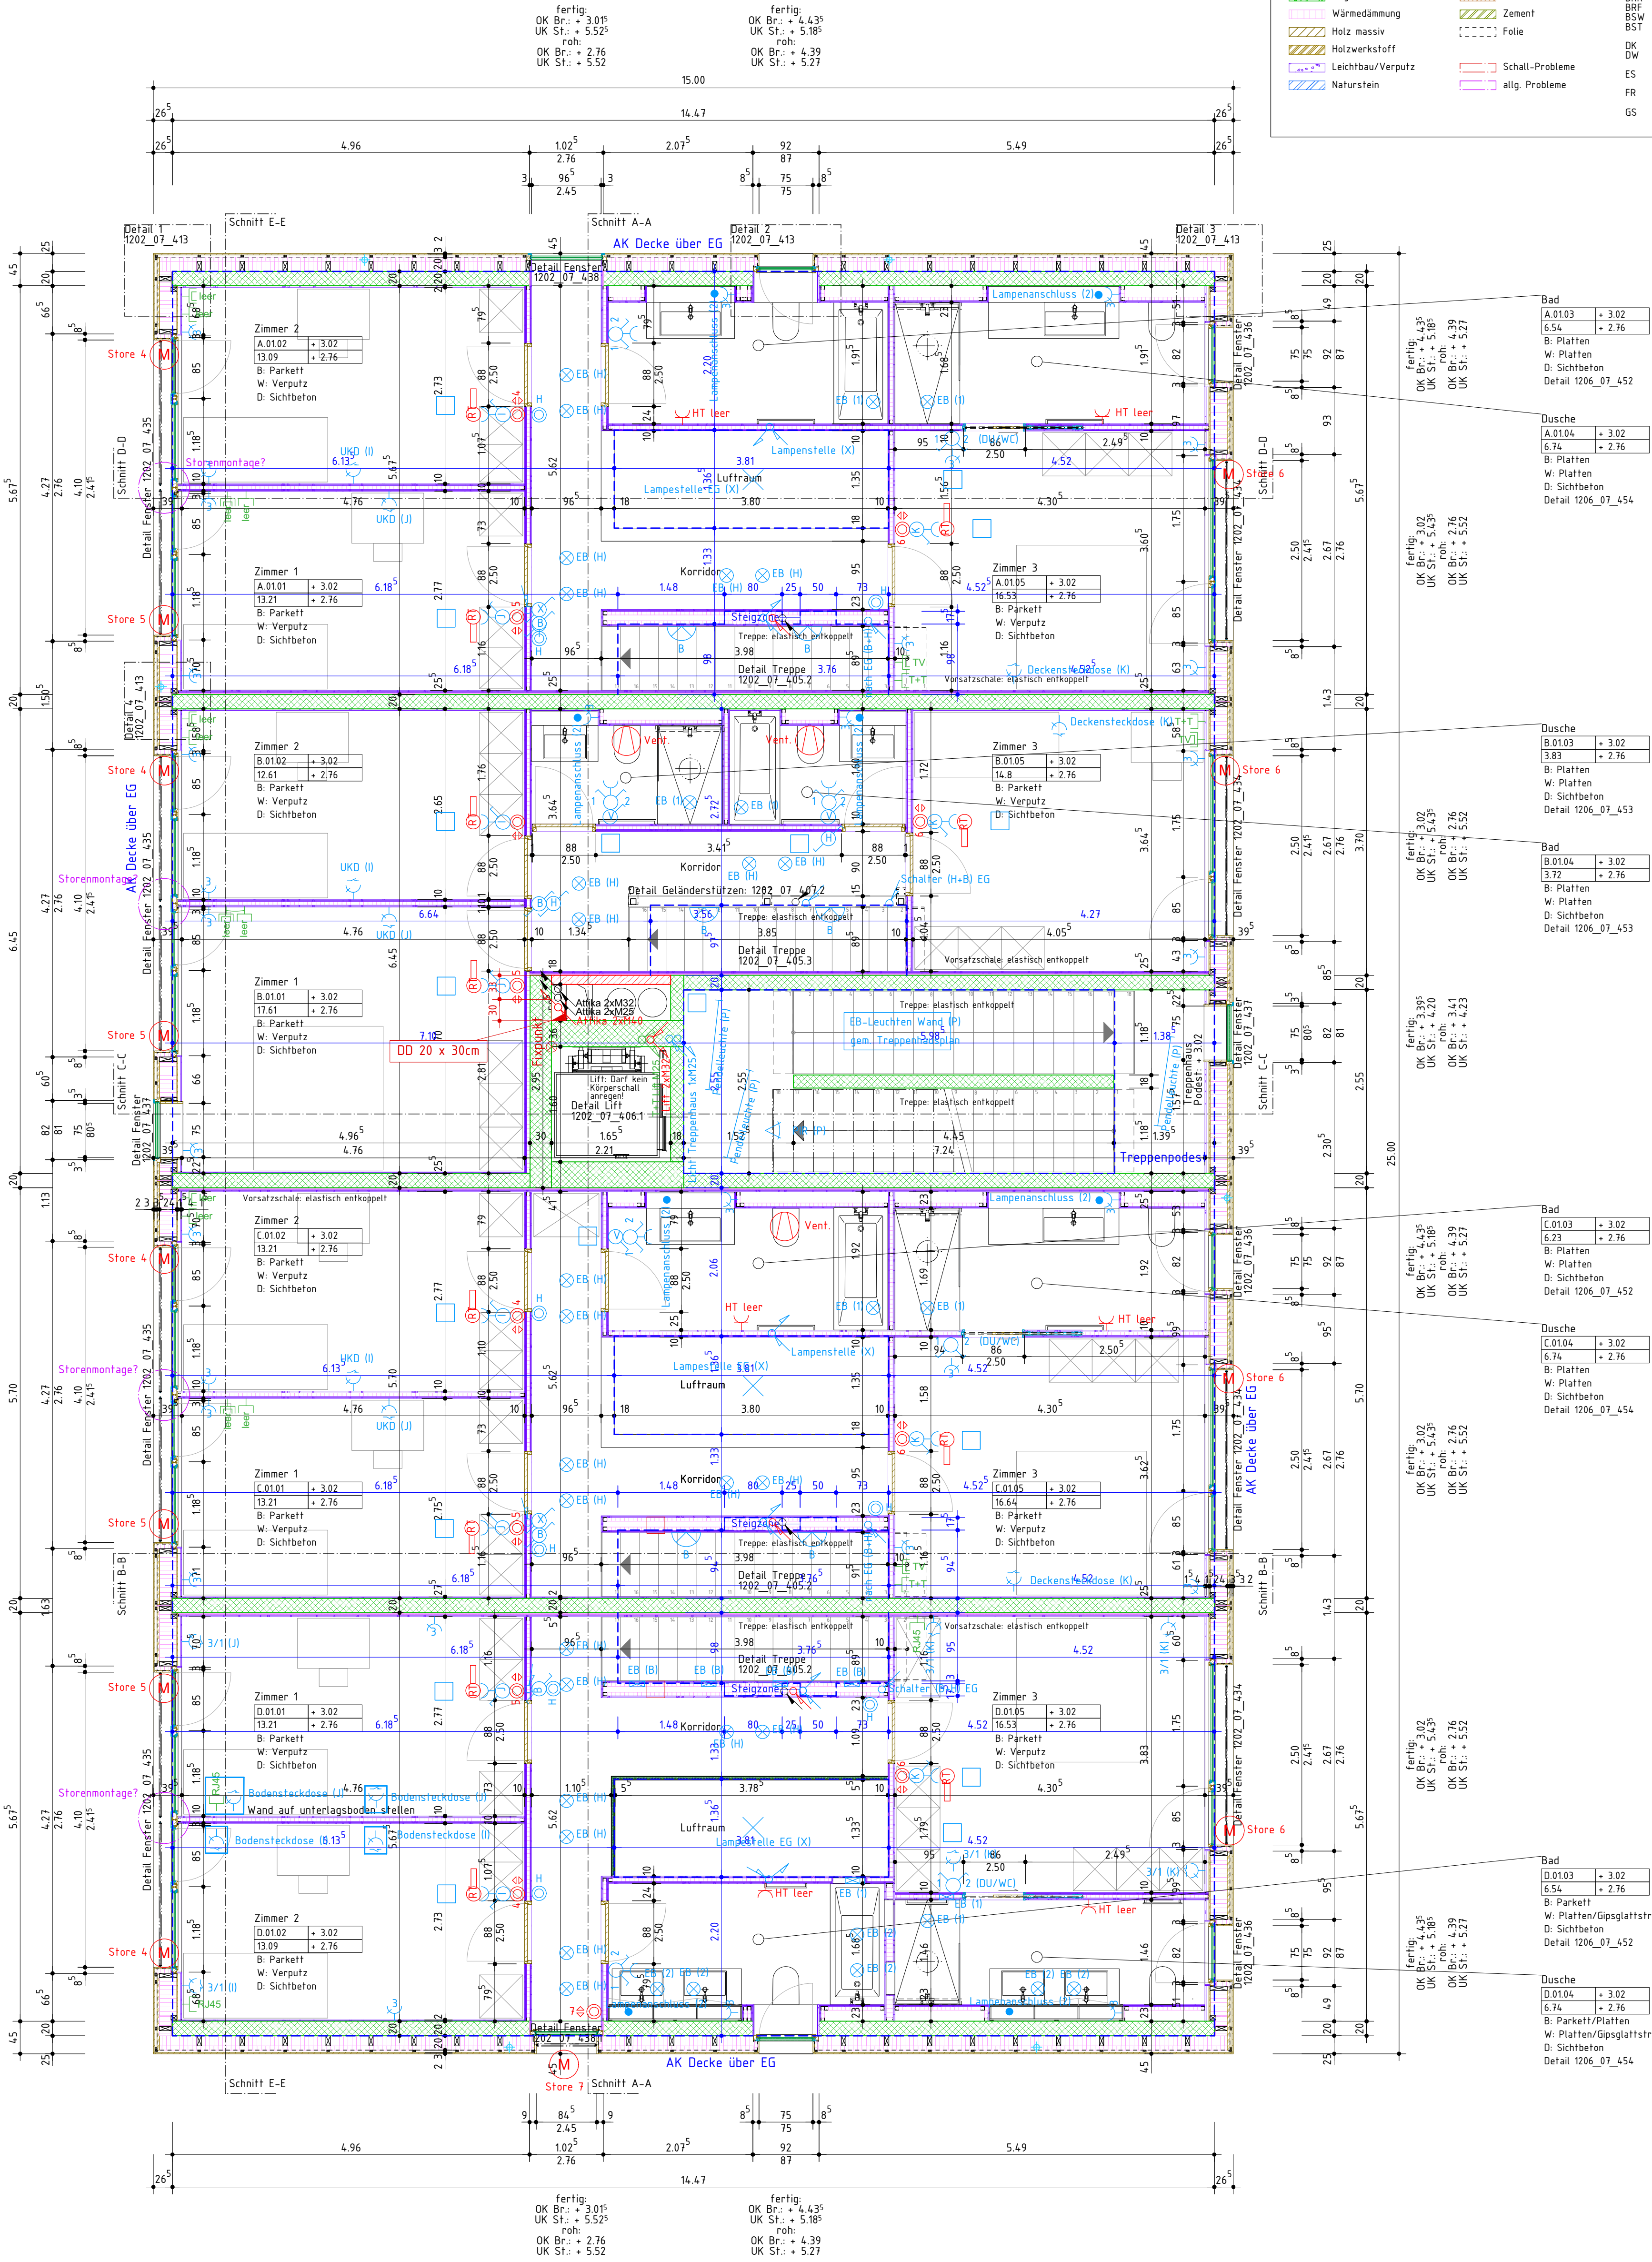

Ohne besondere Bemerkungen gilt:


Sämtliche Plan- und Baumaße sind vom Unternehmer auf eigene Verantwortung zu überprüfen.



Massdifferenzen sind der Bauleitung unverzüglich zu melden!

Türhöhen gelten ab fertig höherem Boden, respektive ab Schwelle bis UK rohem Sturz.



Fertige Bodenkonten verstehen sich auf OK Unterlagsboden (Überzug), ohne Bodenbelag!

A	Auftritt	HT	Holztruhe	PD	Panzerdeckel
B	Bodenheizung	HF	Holzfenster	PT	Panzertruhe
B	Bodenablauf	HMT	Holzmetalltruhe		
BR	Brustschutz	HF	Holzfenster	RLA	Raffamellen
BR	Brüstung roh	KS	Kühschrank	RA	Radior
BR	Brüstung fertig	KS	Kühschrank	STR	Sturz roh
BST	Betonstütze	KF	Kontrollstoffsfeuer	STR	Sturz fertig
BST	Betonstütze	KT	Kontrollstoffsfeuer	SW	Schwelb roh
D	Drehkipf			SW	Schwelb fertig
DK	Dachwasser	LS	Lichtschacht	ST	Stiele
E	Einschlauchtisch	MT	Metalltruhe	TU	Turnbler
FR	Fluchtröhre	MF	Metallfenster	VST	Verdunkelungsstore
		MFb	Metallfensterbank		
GS	Geschirrspüler	MZ	Metallzarge	WM	Waschmaschine
		NA	Notaufsicht		

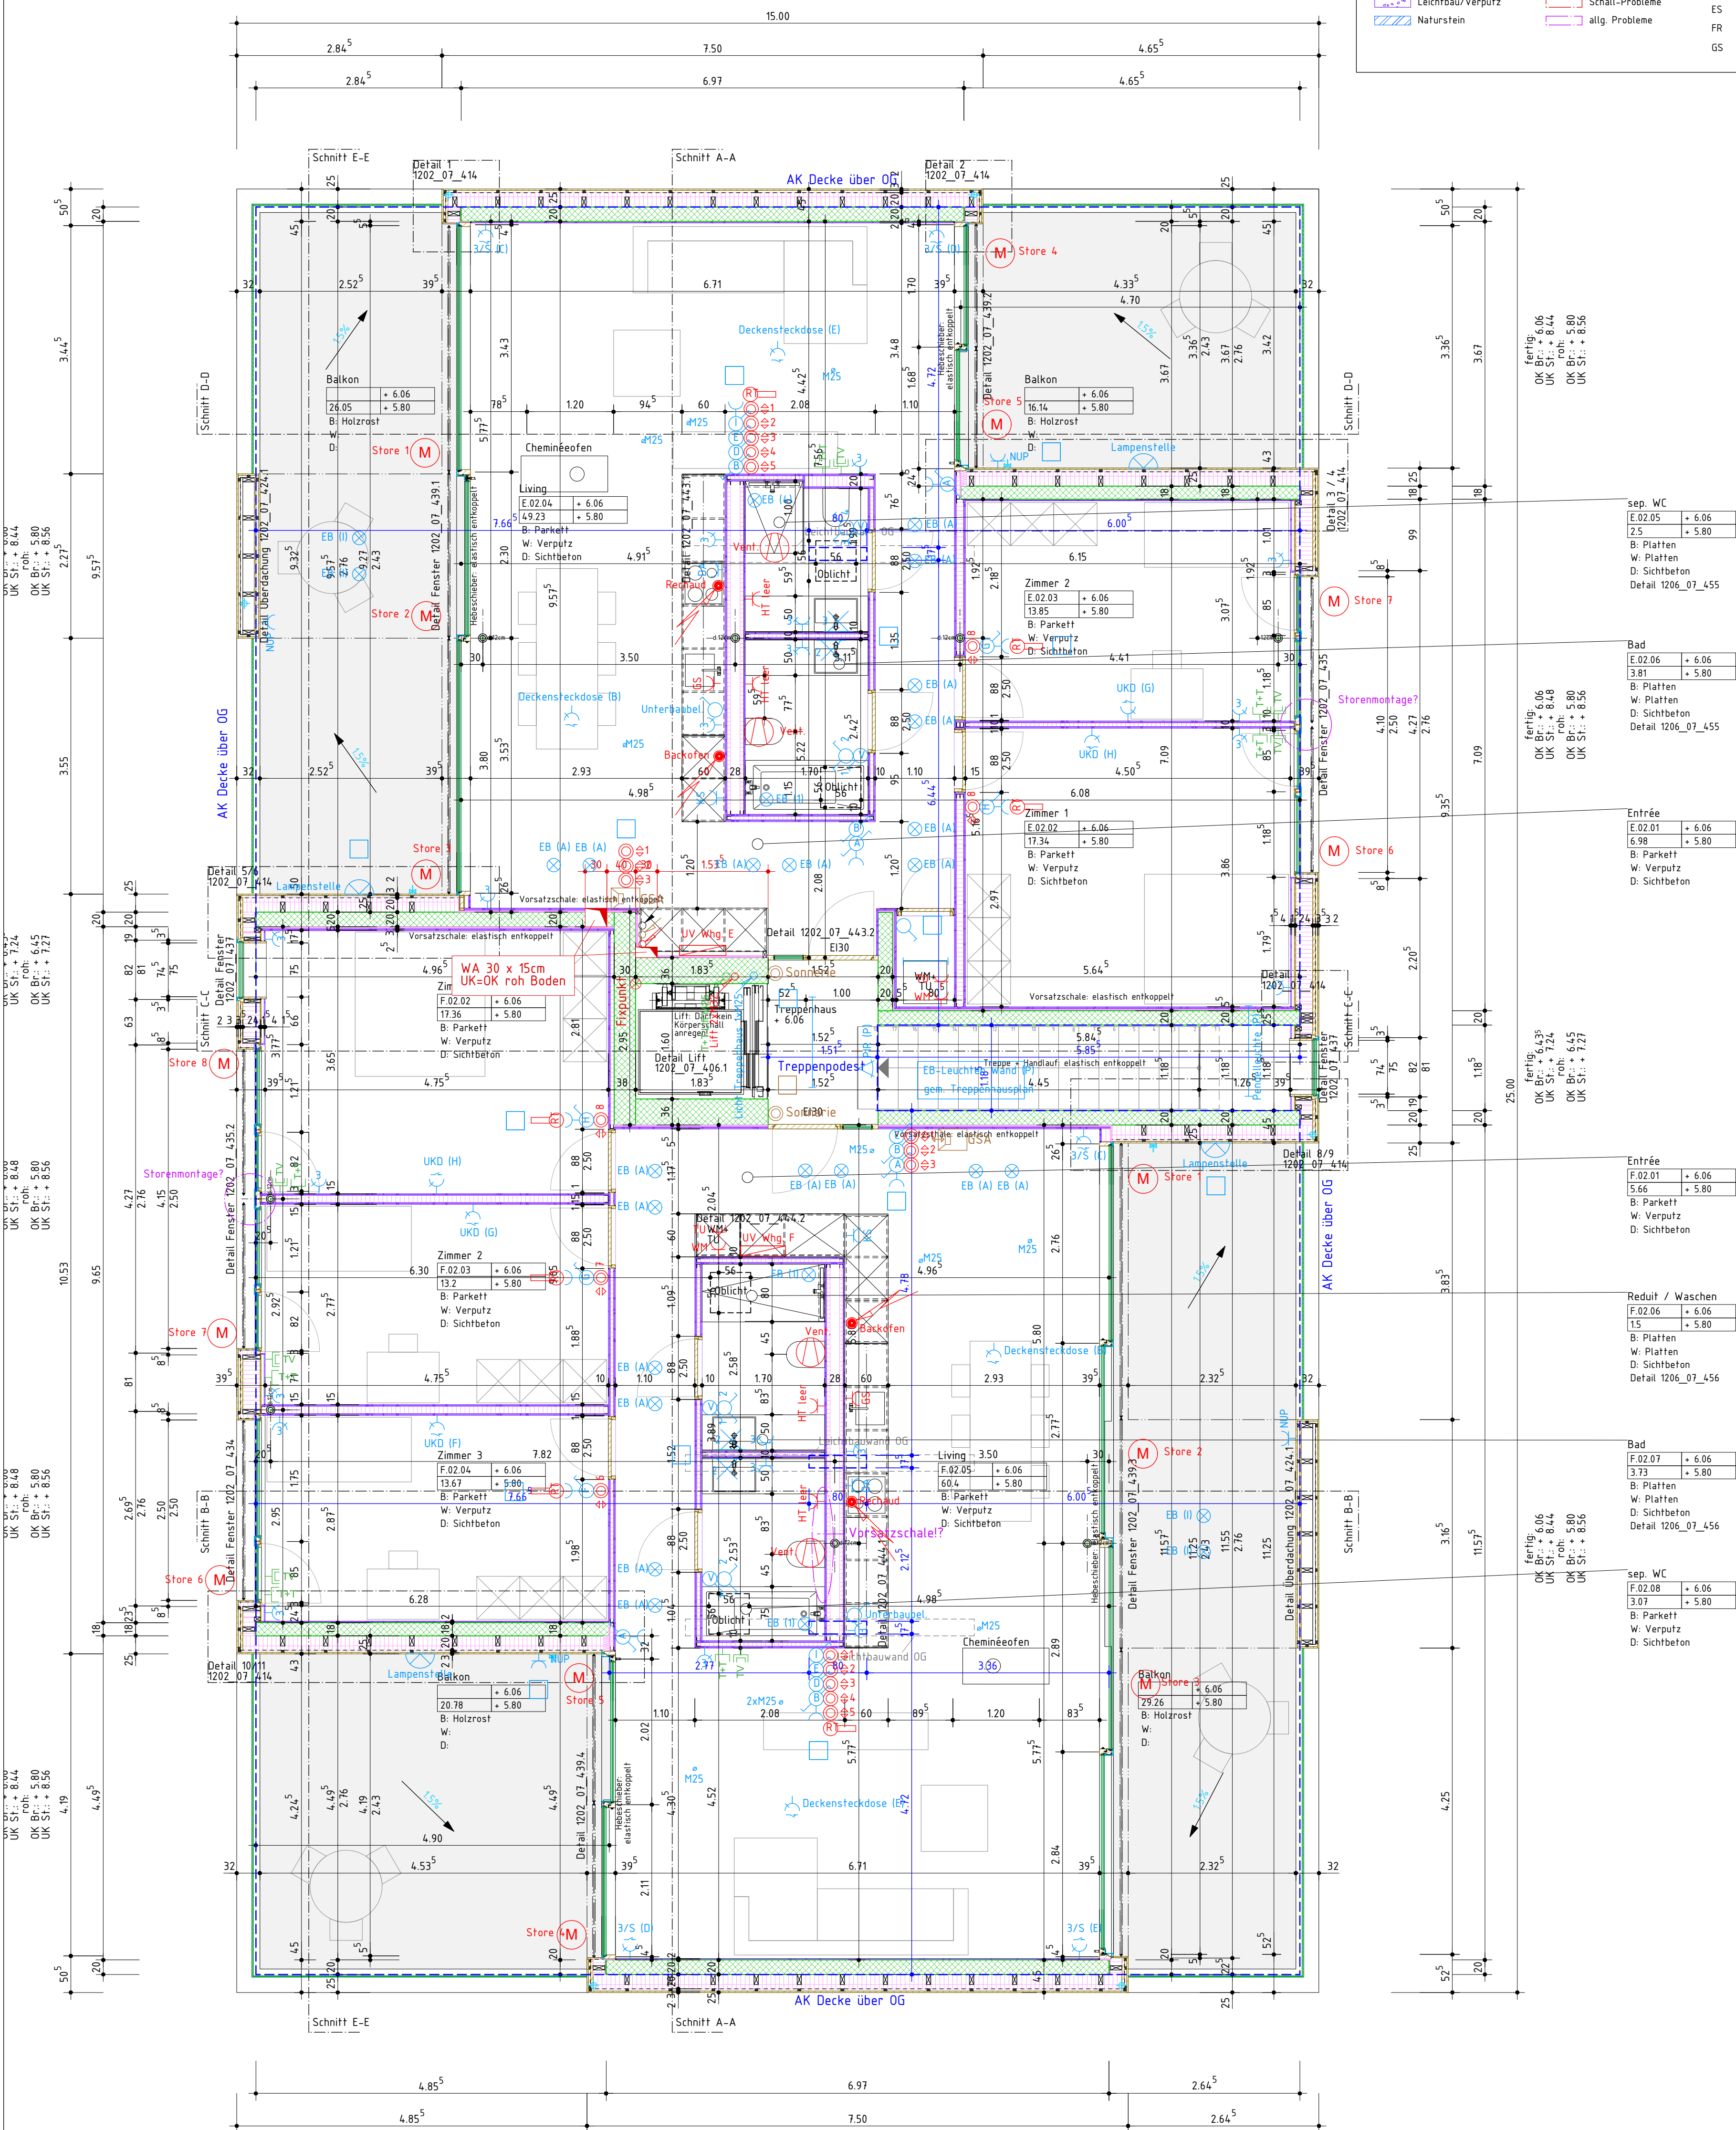

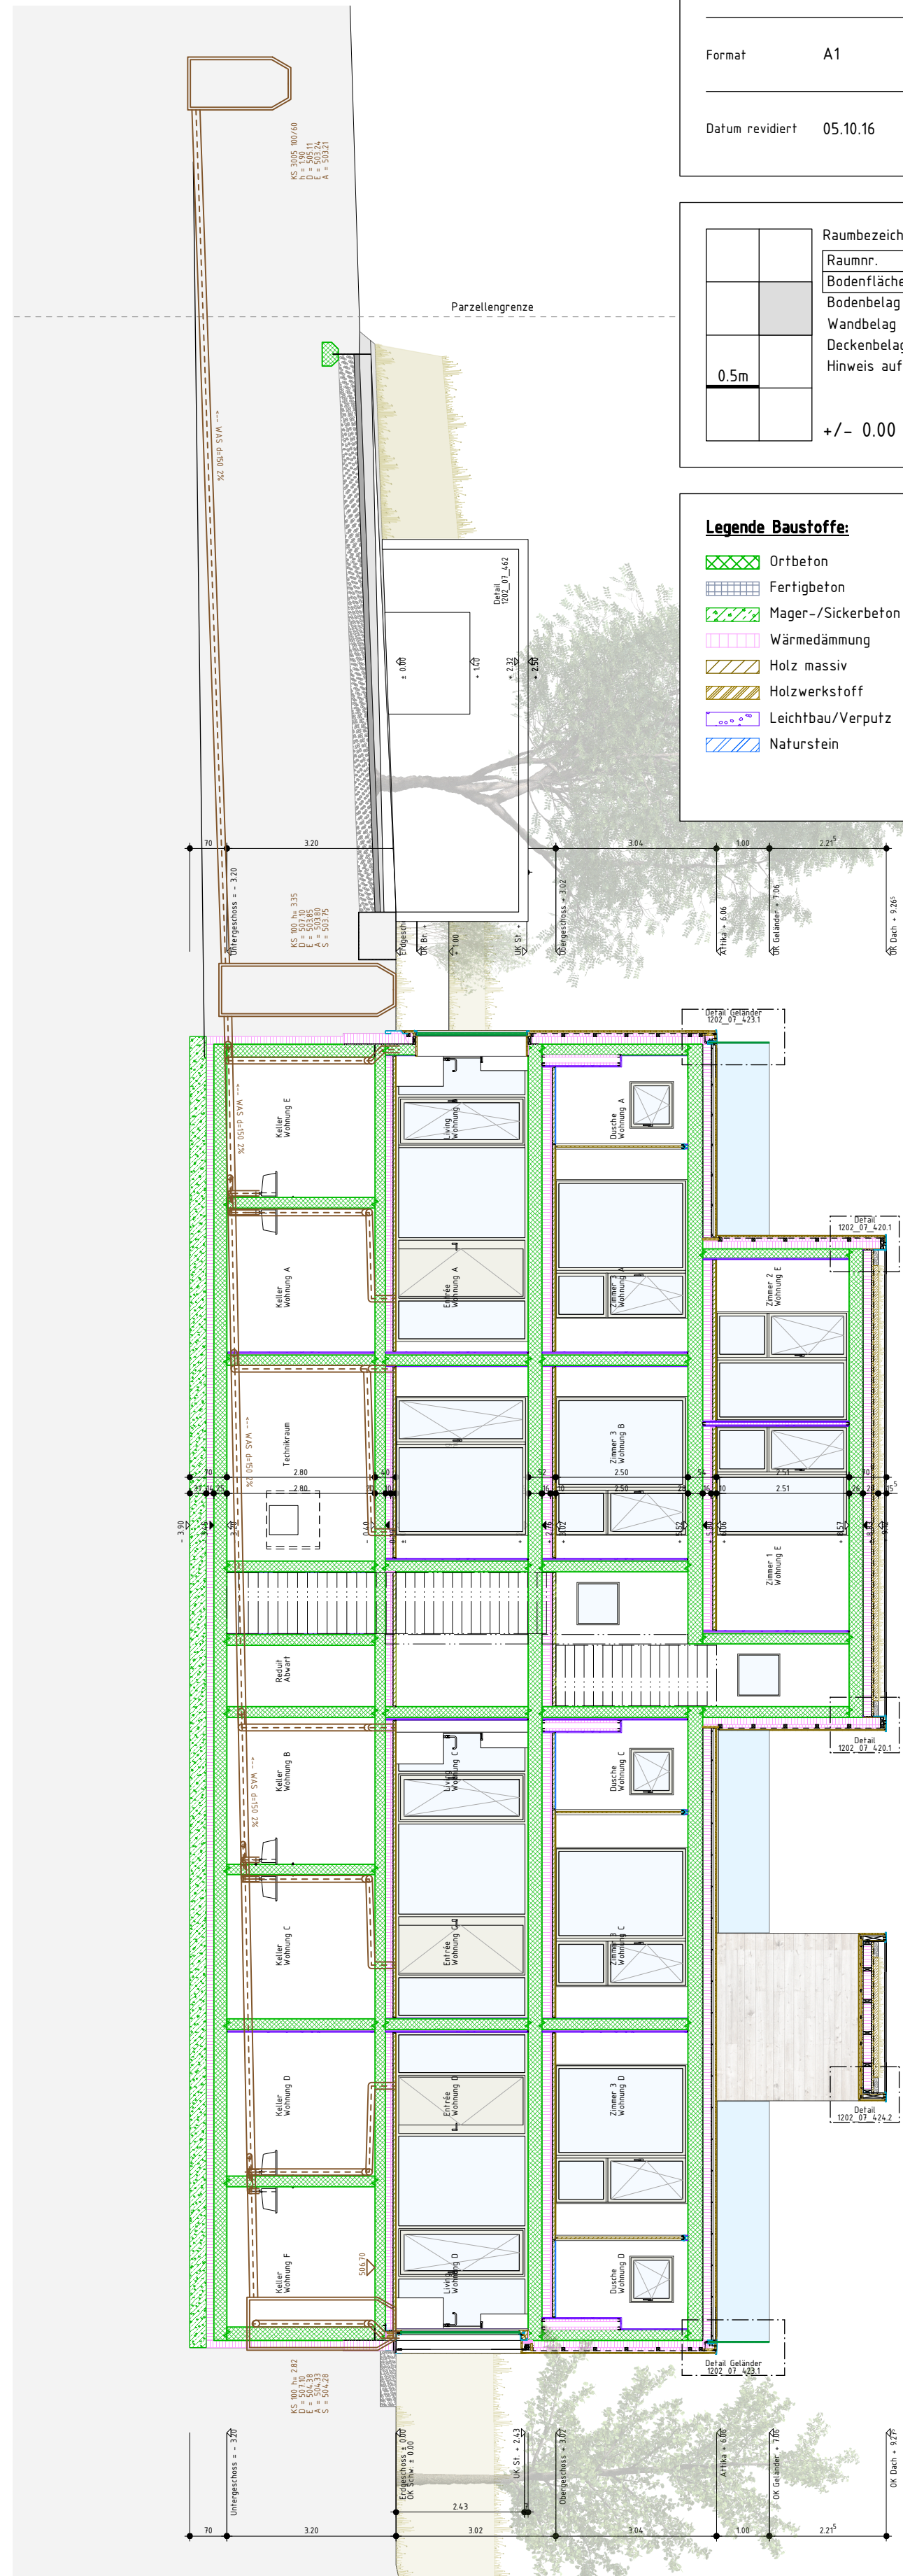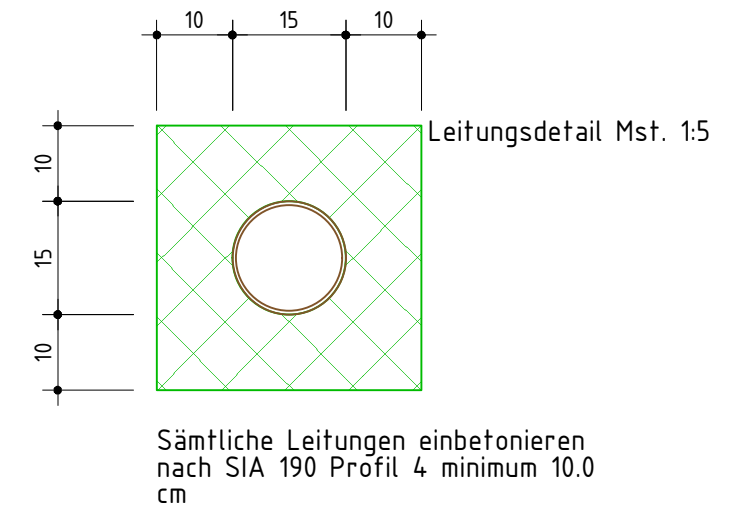[illegible]

Plan-Nr: 1202_07_206		Index B	Mst:	1:100
Dat rev: 19.05.16	Dat gez.: 04.03.16	Format: A3		
	Dat druck.: 10.10.16	Gez: cs		

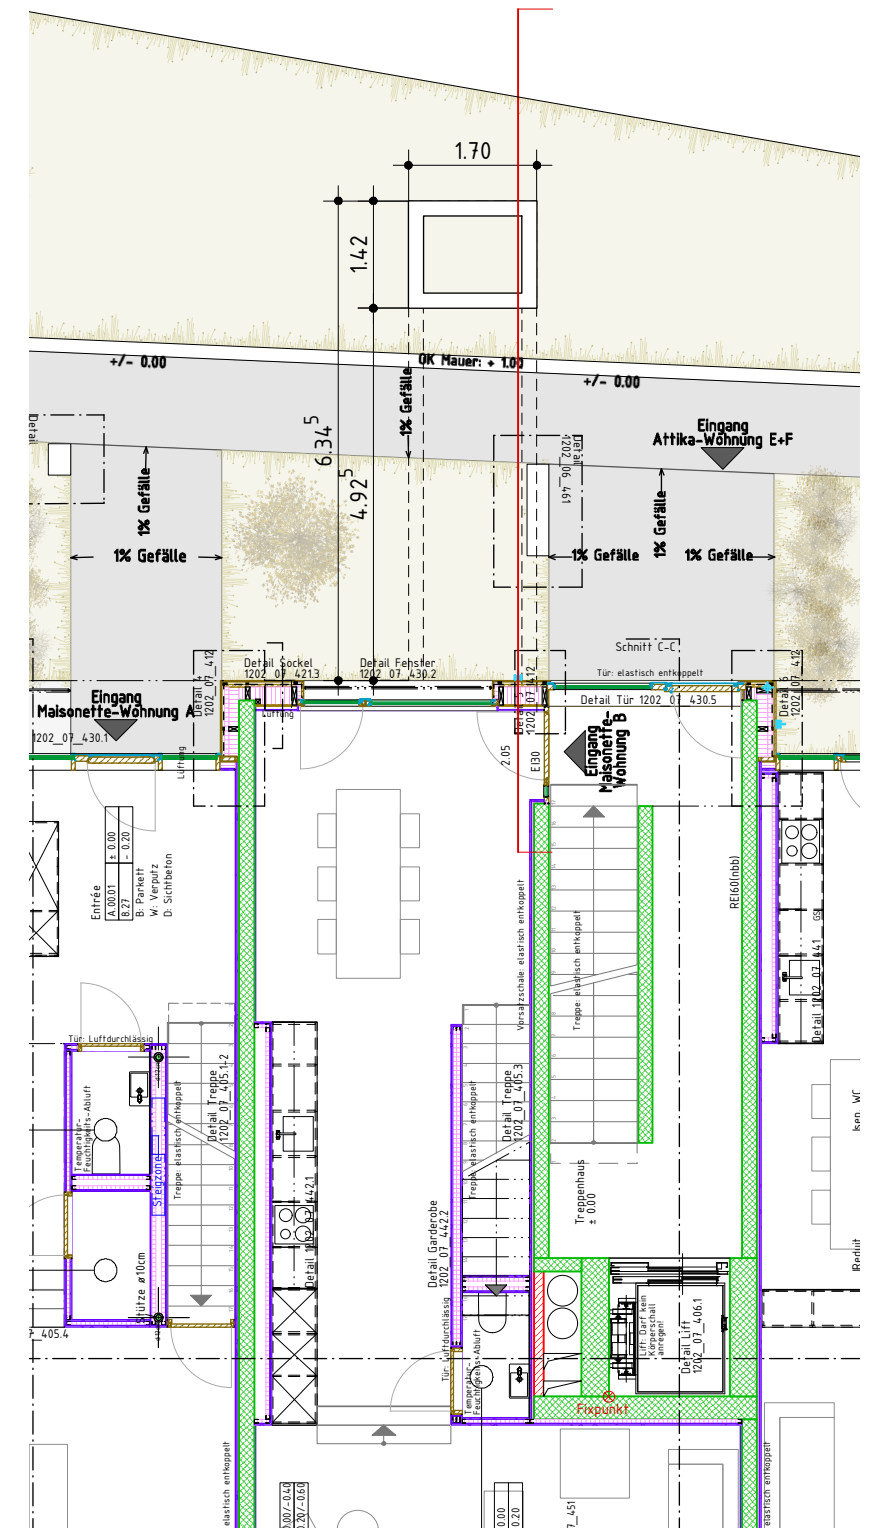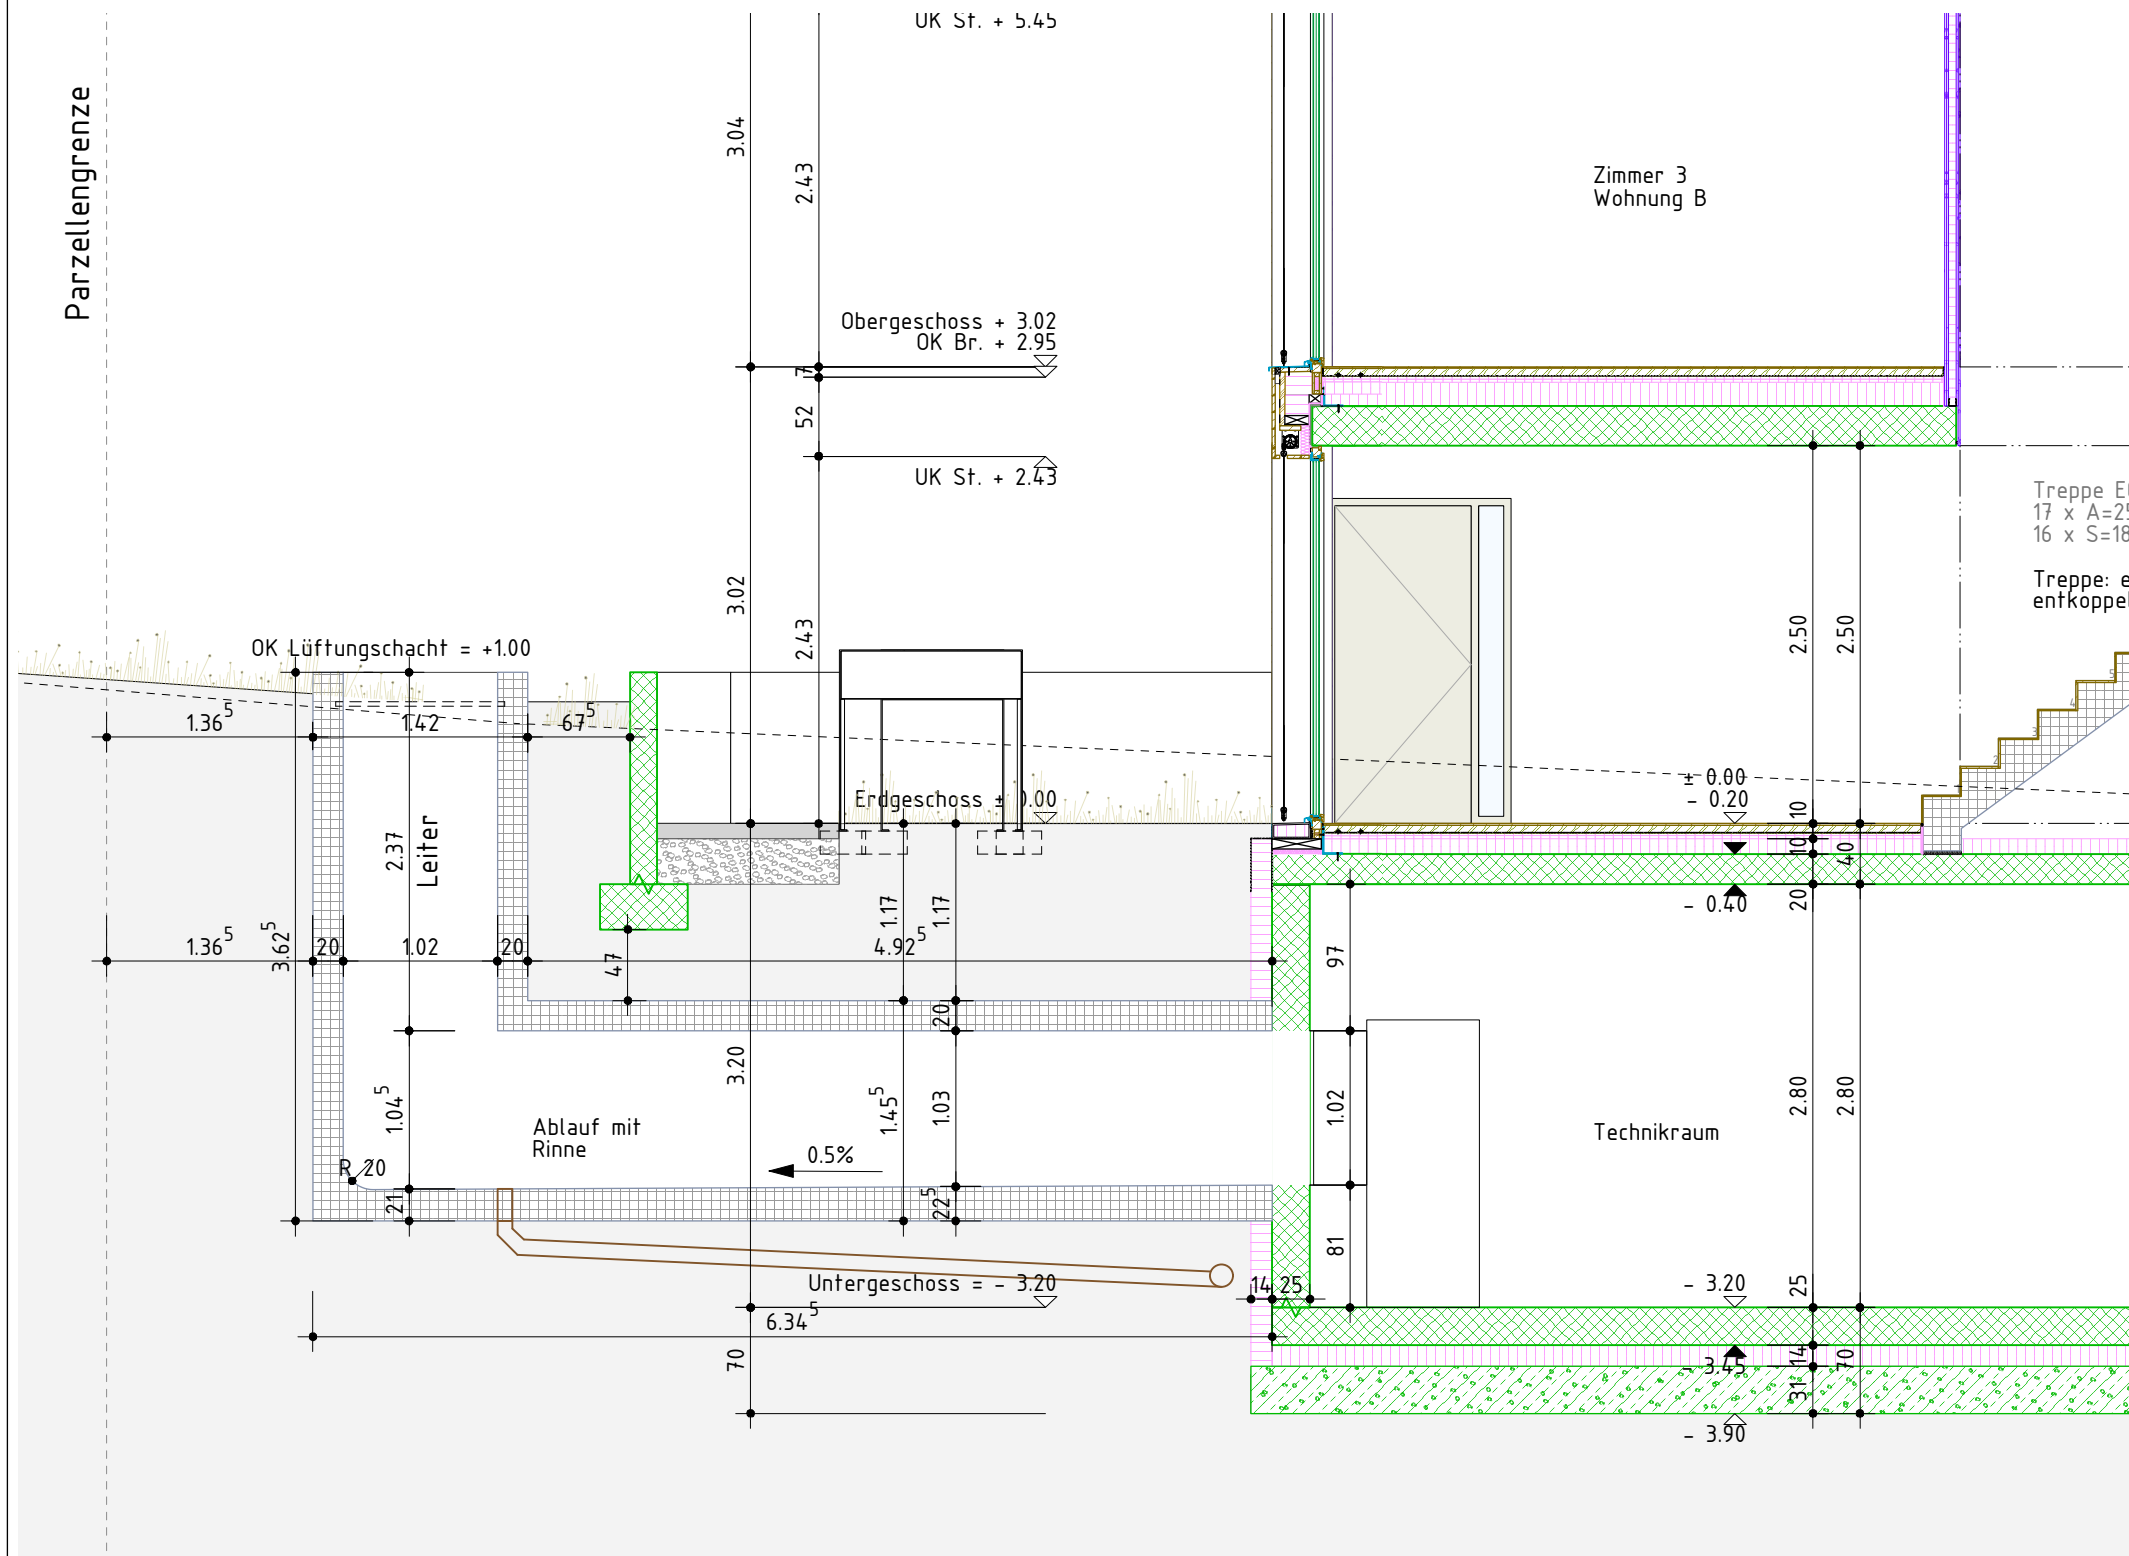

Parzellengrenze

Attika + 6.06

UK St. + 5.77

Obergeschoss + 3.02
OK Br. + 2.97

UK St. + 2.41

OK Schw. ± 0.00

Erdgeschoss - 0.40

Untergeschoss = - 3.20

+ 2.10

+ 1.00

± 0.56

± 0.56

Aussparung
neu 190x100

Lichtschacht
L: 210
B: 80
H: 150

b.o.x. Architekten GmbH
Fon 032 345 1777
www.box-architekten.ch

Wasserstrasse 28 2502 Biel
Fax 032 345 1778
mail@box-architekten.ch

b.o.x.

MFH
Beundengässli, Bellmund

Ausführungsplan

Lichtschacht
+/- 0.00 = 507.10m.ü.M.

Plan-Nr: 1202_07_336

Index B

Mst: 1:50

Dat rev: 01.05.15

Dat gez.: 04.03.16

Format: A3

Dat druck.: 10.10.16

Gez: cs

106⁵x2.60

2.43x