


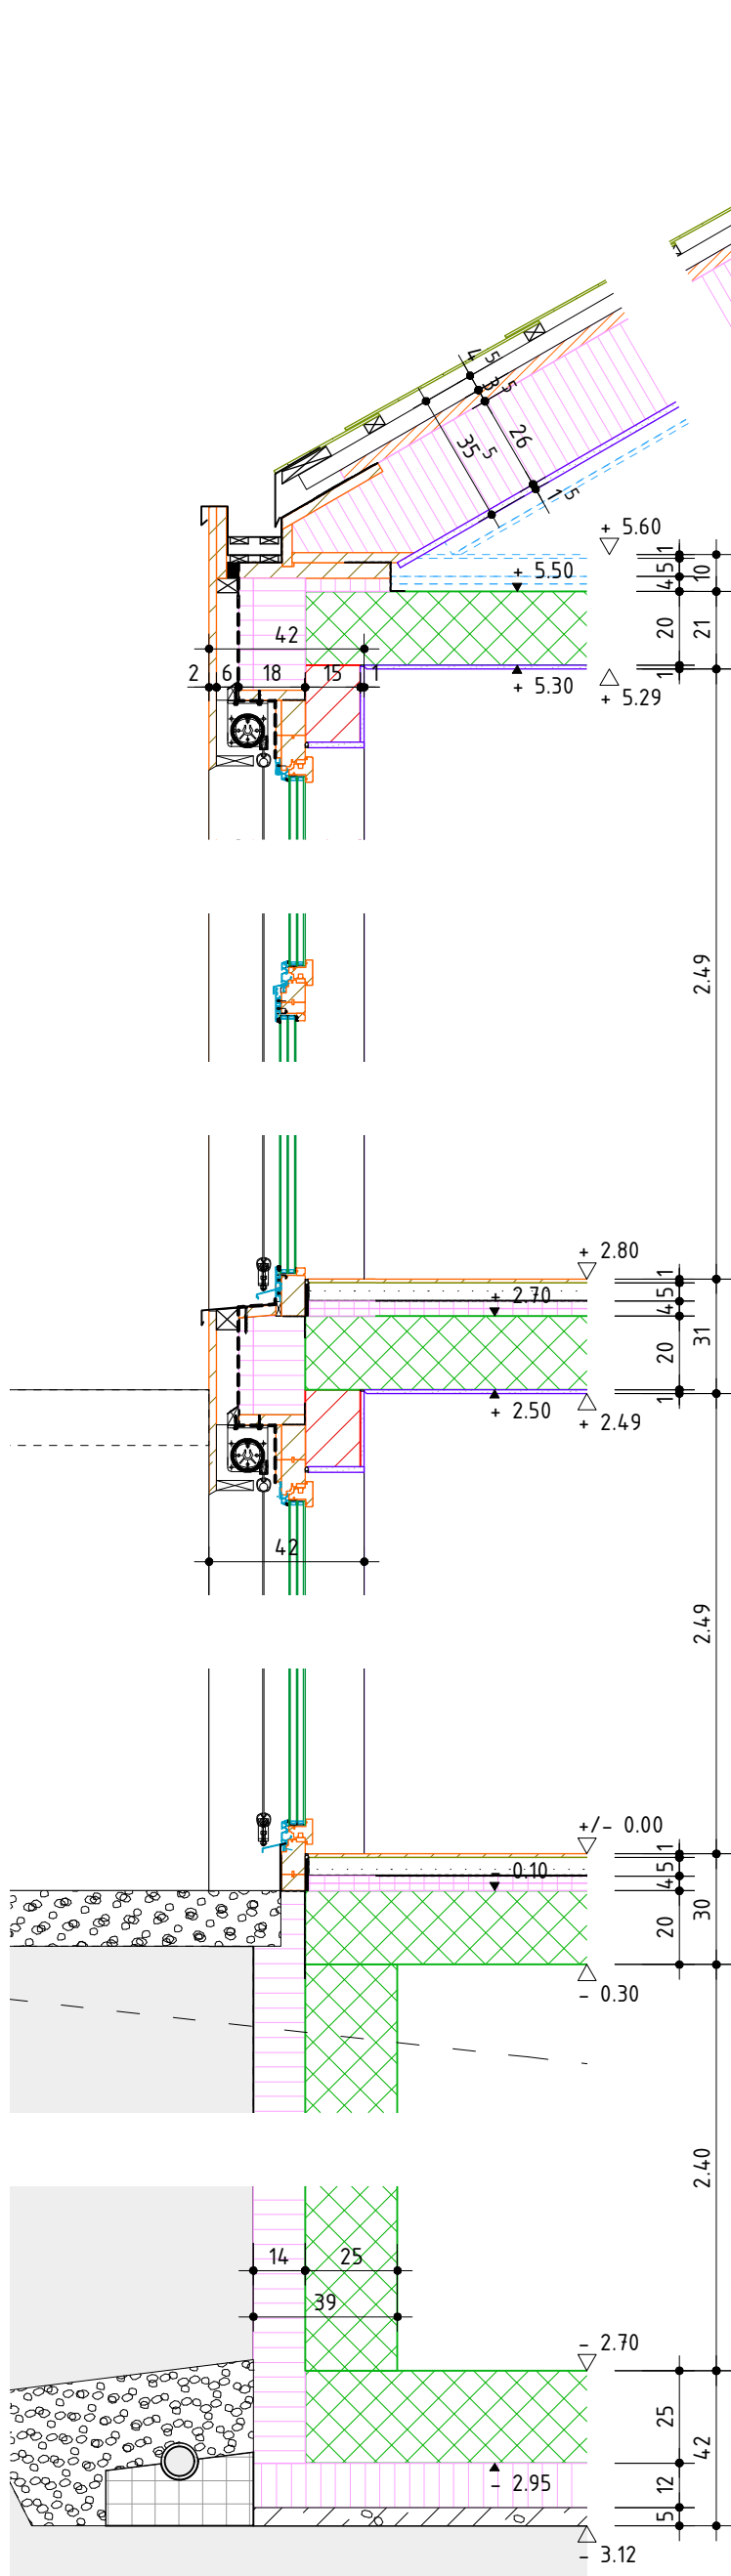

Baubeschrieb:

- Dachaufbau:
- Dacheindeckung Eternit-Schindeln
 - Lattung 30x50mm
 - Konterlattung 45x50mm
 - Weichfaser 35mm
 - Dämmung Cellulose 260mm mit Rippenkonstruktion 60x260mm
 - OSB 15mm aufgeleimt
 - (Option: Lattung 24x48mm)
 - (Option: Gipsplatte mit Glattstrich 12.5mm)

- Wandaufbau über Terrain:
- Fassadenschalung 20mm sägeroh. Profil überfälzt. Befestigung sichtbar mit Inox Linsenkopfnägeln 50mm
 - Montagerost 40x60mm horizontal
 - Fassadenfolie
 - Rost 40x60mm vertikal mit Dämmung 40mm
 - Dämmung Glaswolle 1-lagig Saglan FA light 140mm
 - Backsteinmauerwerk 150mm
 - Innenputz 10mm

- Wandaufbau unter Terrain:
- Sockelputz 10mm
 - Dämmung 90mm
 - Dämmung 140mm
 - Betonwand 250mm

- Bodenaufbau UG unbeheizt:
- Betonbodenplatte 250mm
 - Dämmung 120mm
 - Magerbeton 50mm

- Bodenaufbau UG beheizt:
- Parkett 10mm
 - Unterlagsboden 50mm
 - Trennlage
 - Trittschalldämmung 2x20mm
 - Betonbodenplatte 250mm
 - Dämmung 120mm
 - Magerbeton 50mm

- Bodenaufbau UG-EG und EG-OG:
- Parkett 10mm
 - Unterlagsboden 50mm
 - Trennlage
 - Trittschalldämmung 2x20mm
 - Betonbodenplatte 200mm
 - Innenputz 10mm

- Bodenaufbau OG-DG:
- (- Option: Parkett 10mm)
 - (- Option: Unterlagsboden 50mm)
 - (- Option: Trennlage)
 - (- Option: Trittschalldämmung 2x20mm)
 - Betonbodenplatte 200mm
 - Innenputz 10mm

Ohne besondere Bemerkungen gilt :

Sämtliche Plan- und Baumasse sind vom Unternehmer auf eigene Verantwortung zu überprüfen.

Massdifferenzen sind der Bauleitung unverzüglich zu melden !

Türhöhen gelten ab fertig höherem Boden, respektive ab Schwelle bis UK rohem Sturz.

Fertige Bodenkoten verstehen sich auf OK Unterlagsboden (Überzug), ohne Bodenbelag !

Legende Baustoffe:

- | | |
|-------------------|-----------------|
| Backstein | Unterlagsboden |
| Verputz/Leichtbau | Reutiger Mergel |
| Ortsbeton | Fassadenfolie |
| Holz | Abdichtung |
| Wärmedämmung | |
| Trennlage Dach | |

b.o.x. Architekten GmbH Wasserstrasse 28 2502 Biel
Fon 032 345 1777 Fax 032 345 1778
www.box-architekten.ch mail@box-architekten.ch

Überbauung "Im Gäu"
Index C
Ausführungsplan

Fassadenschnitt Südfassade Hoschtet
Hoschtet: +/-0.00=469.59m.ü.M.


Plan-Nr: 1206.2.07.401

Mst: 1:20

Gez: si

Dat gez.: 25.10.2013
Dat rev.: 29.08.2014

Format: A3

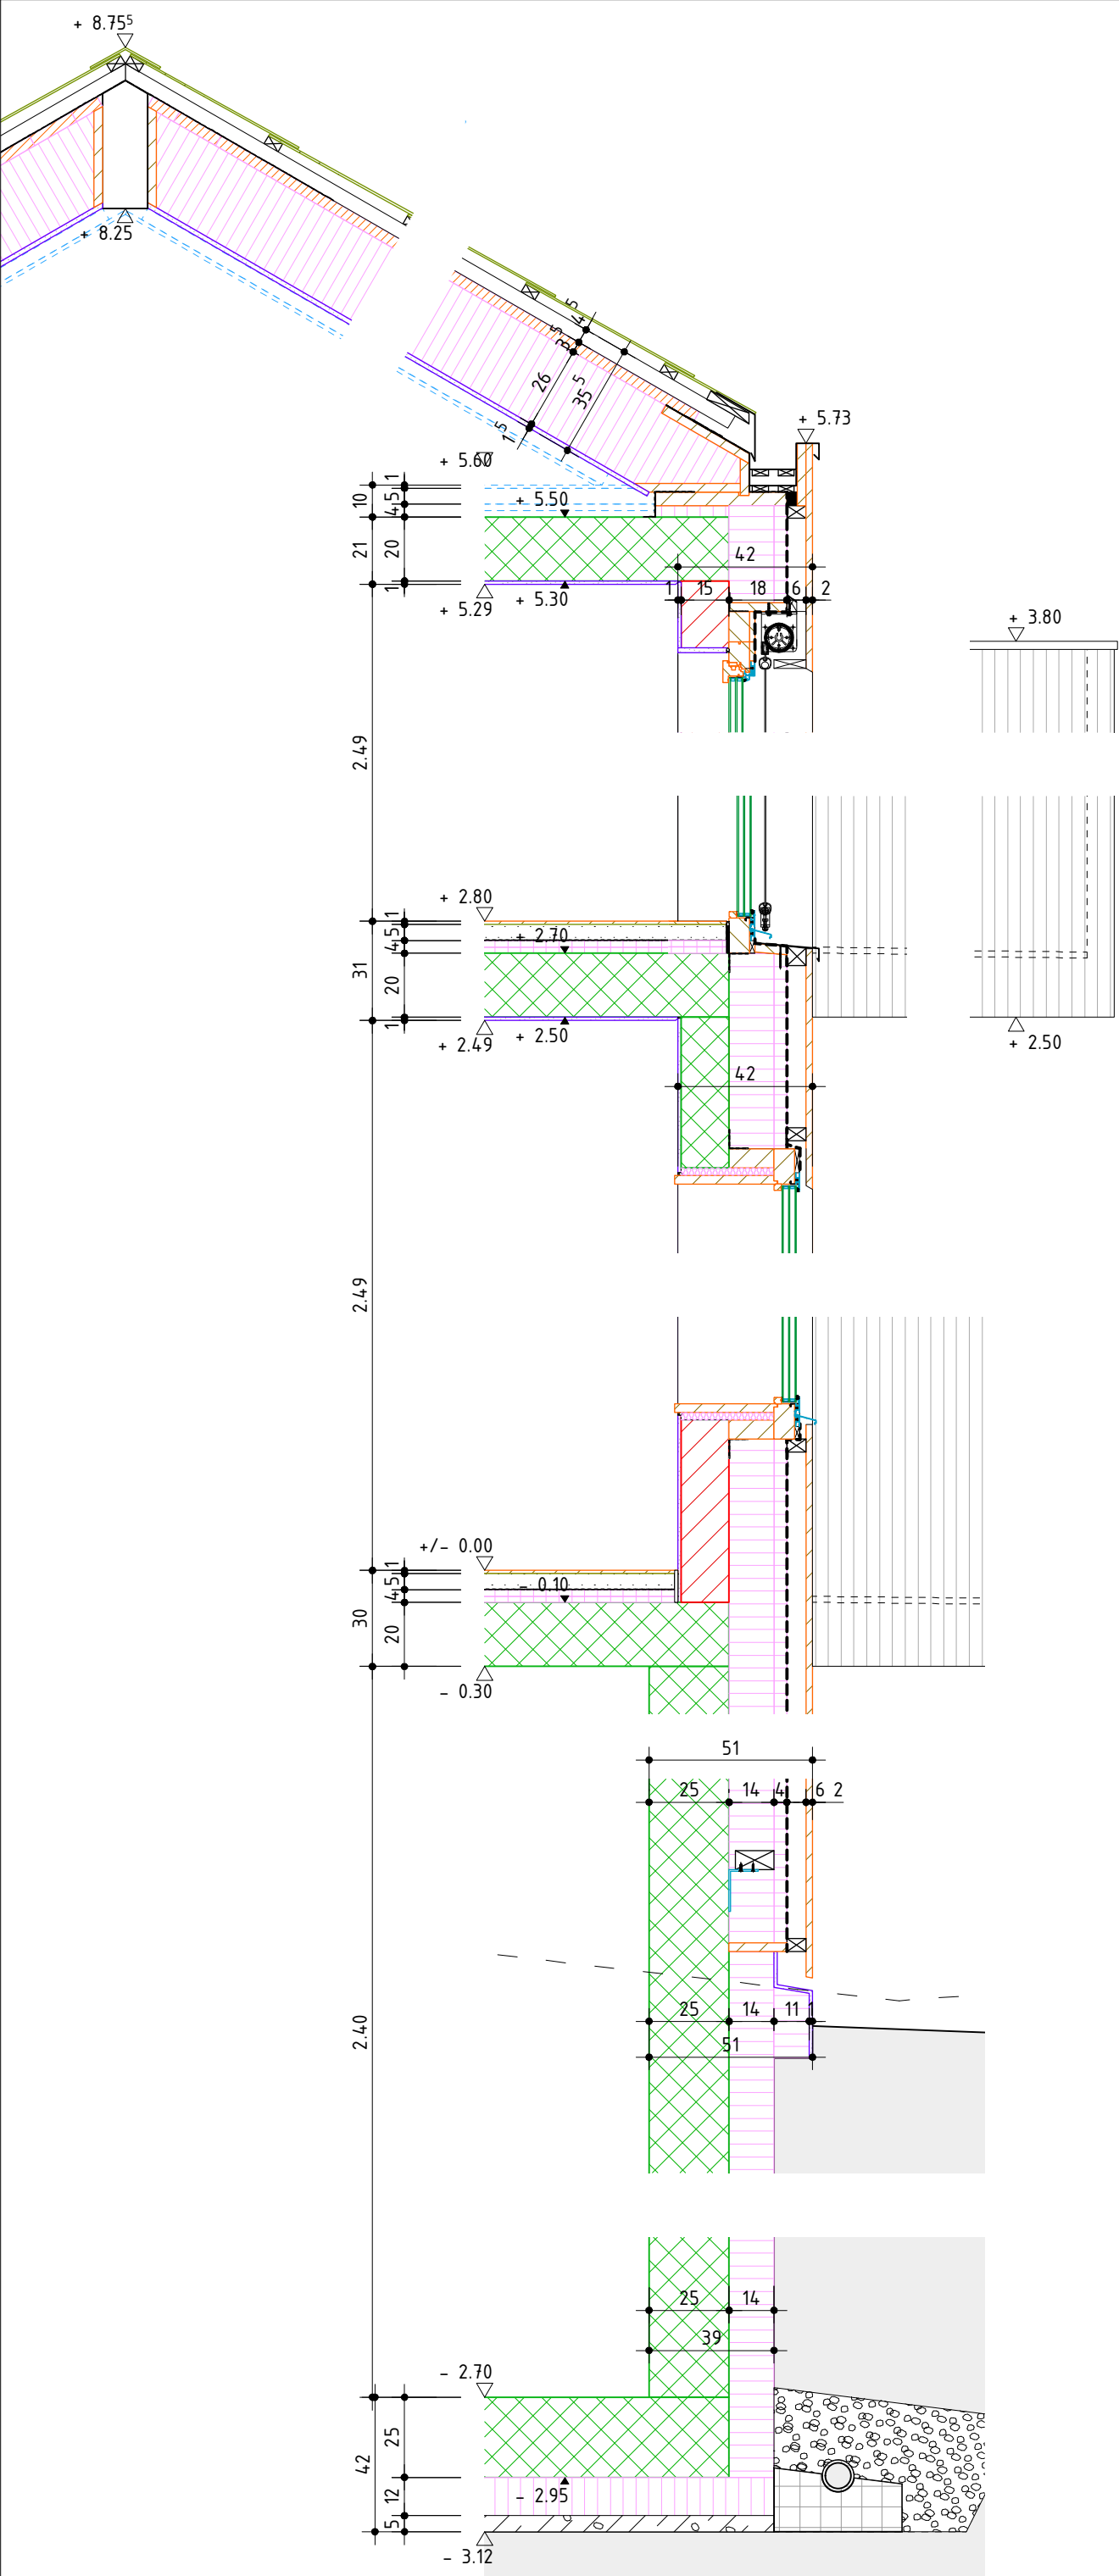

Baubeschrieb:

- Dachaufbau:
- Dacheindeckung Eternit-Schindeln
 - Lattung 30x50mm
 - Konterlattung 45x50mm
 - Weichfaser 35mm
 - Dämmung Cellulose 260mm mit Rippenkonstruktion 60x260mm
 - OSB 15mm aufgeleimt
 - (Option: Lattung 24x48mm)
 - (Option: Gipsplatte mit Glattstrich 12.5mm)

- Wandaufbau über Terrain:
- Fassadenschalung 20mm sägeroh. Profil überfälzt. Befestigung sichtbar mit Inox Linsenkopfnägel 50mm
 - Montagerost 40x60mm horizontal
 - Fassadenfolie
 - Rost 40x60mm vertikal mit Dämmung 40mm
 - Dämmung Glaswolle 1-lagig Saglan FA light 140mm
 - Backsteinmauerwerk 150mm
 - Innenputz 10mm

- Wandaufbau unter Terrain:
- Sockelputz 10mm
 - Dämmung 90mm
 - Dämmung 140mm
 - Betonwand 250mm

- Bodenaufbau UG unbeheizt:
- Betonbodenplatte 250mm
 - Dämmung 120mm
 - Magerbeton 50mm

- Bodenaufbau UG beheizt:
- Parkett 10mm
 - Unterlagsboden 50mm
 - Trennlage
 - Trittschalldämmung 2x20mm
 - Betonbodenplatte 250mm
 - Dämmung 120mm
 - Magerbeton 50mm

- Bodenaufbau UG-EG und EG-OG:
- Parkett 10mm
 - Unterlagsboden 50mm
 - Trennlage
 - Trittschalldämmung 2x20mm
 - Betonbodenplatte 200mm
 - Innenputz 10mm

- Bodenaufbau OG-DG:
- (- Option: Parkett 10mm)
 - (- Option: Unterlagsboden 50mm)
 - (- Option: Trennlage)
 - (- Option: Trittschalldämmung 2x20mm)
 - Betonbodenplatte 200mm
 - Innenputz 10mm

Ohne besondere Bemerkungen gilt :

Sämtliche Plan- und Baumasse sind vom Unternehmer auf eigene Verantwortung zu überprüfen.

Massdifferenzen sind der Bauleitung unverzüglich zu melden !

Türhöhen gelten ab fertig höherem Boden, respektive ab Schwelle bis UK rohem Sturz.

Fertige Bodenkoten verstehen sich auf OK Unterlagsboden (Überzug), ohne Bodenbelag !

Legende Baustoffe:


- | | |
|---|---|
|  Backstein |  Unterlagsboden |
|  Verputz/Leichtbau |  Reutiger Mergel |
|  Ortsbeton |  Fassadenfolie |
|  Holz |  Abdichtung |
|  Wärmedämmung | |
|  Trennlage Dach | |

b.o.x. Architekten GmbH Wasserstrasse 28 2502 Biel
Fon 032 345 1777 Fax 032 345 1778
www.box-architekten.ch mail@box-architekten.ch

Überbauung "Im Gäu"
Index C
Ausführungsplan

Fassadenschnitt Nordfassade Hoschet
Hoschtet: +/-0.00=469.59m.ü.M.

Plan-Nr: 1206.2.07.402		Mst: 1:20
Gez: si	Dat gez.: 25.10.2013 Dat rev.: 29.08.2014	Format: A3

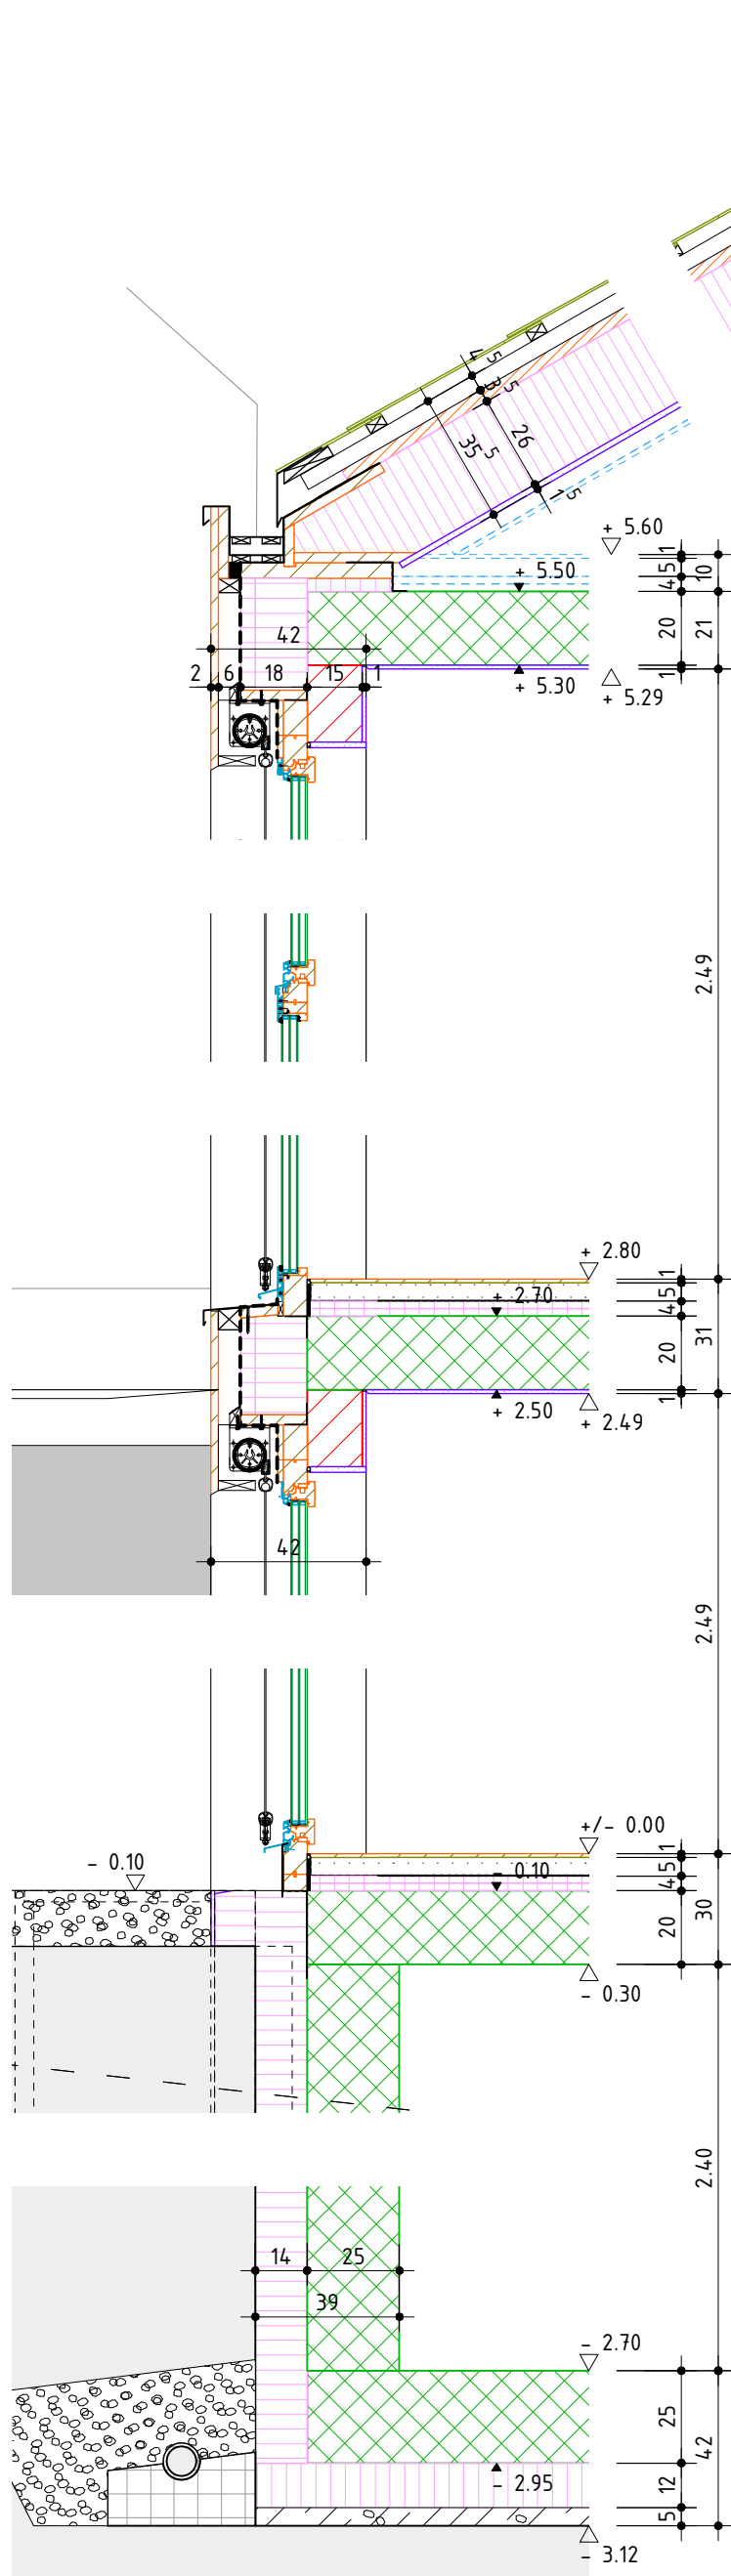

Baubeschrieb:

- Dachaufbau:
- Dacheindeckung Eternit-Schindeln
 - Lattung 30x50mm
 - Konterlattung 45x50mm
 - Weichfaser 35mm
 - Dämmung Cellulose 260mm mit Rippenkonstruktion 60x260mm
 - OSB 15mm aufgeleimt
 - (Option: Lattung 24x48mm)
 - (Option: Gipsplatte mit Glattstrich 12.5mm)

- Wandaufbau über Terrain:
- Fassadenschalung 20mm sägeroh. Profil überfälzt. Befestigung sichtbar mit Inox Linsenkopfnägel 50mm
 - Montagerost 40x60mm horizontal
 - Fassadenfolie
 - Rost 40x60mm vertikal mit Dämmung 40mm
 - Dämmung Glaswolle 1-lagig Saglan FA light 140mm
 - Backsteinmauerwerk 150mm
 - Innenputz 10mm

- Wandaufbau unter Terrain:
- Sockelputz 10mm
 - Dämmung 90mm
 - Dämmung 140mm
 - Betonwand 250mm

- Bodenaufbau UG unbeheizt:
- Betonbodenplatte 250mm
 - Dämmung 120mm
 - Magerbeton 50mm

- Bodenaufbau UG beheizt:
- Parkett 10mm
 - Unterlagsboden 50mm
 - Trennlage
 - Trittschalldämmung 2x20mm
 - Betonbodenplatte 250mm
 - Dämmung 120mm
 - Magerbeton 50mm

- Bodenaufbau UG-EG und EG-OG:
- Parkett 10mm
 - Unterlagsboden 50mm
 - Trennlage
 - Trittschalldämmung 2x20mm
 - Betonbodenplatte 200mm
 - Innenputz 10mm

- Bodenaufbau OG-DG:
- (- Option: Parkett 10mm)
 - (- Option: Unterlagsboden 50mm)
 - (- Option: Trennlage)
 - (- Option: Trittschalldämmung 2x20mm)
 - Betonbodenplatte 200mm
 - Innenputz 10mm

Ohne besondere Bemerkungen gilt :

Sämtliche Plan- und Baumassee sind vom Unternehmer auf eigene Verantwortung zu überprüfen.

Masssdifferenzen sind der Bauleitung unverzüglich zu melden !

Türhöhen gelten ab fertig höherem Boden, respektive ab Schwelle bis UK rohem Sturz.

Fertige Bodenkoten verstehen sich auf OK Unterlagsboden (Überzug), ohne Bodenbelag !

Legende Baustoffe:

- | | |
|---|---|
|  Backstein |  Unterlagsboden |
|  Verputz/Leichtbau |  Reutiger Mergel |
|  Ortsbeton |  Fassadenfolie |
|  Holz |  Abdichtung |
|  Wärmedämmung | |
|  Trennlage Dach | |


b.o.x. Architekten GmbH Wasserstrasse 28 2502 Biel
Fon 032 345 1777 Fax 032 345 1778
www.box-architekten.ch mail@box-architekten.ch

Überbauung "Im Gäu" Index C Ausführungsplan

Fassadenschnitt Südfassade Kornfeld
Kornfeld: +/-0.00=473.53m.ü.M.

Plan-Nr: 1206.3.07.401 Mst: 1:20

Gez: si Dat gez.: 25.10.2013 Dat rev.: 29.08.2014 Format: A3

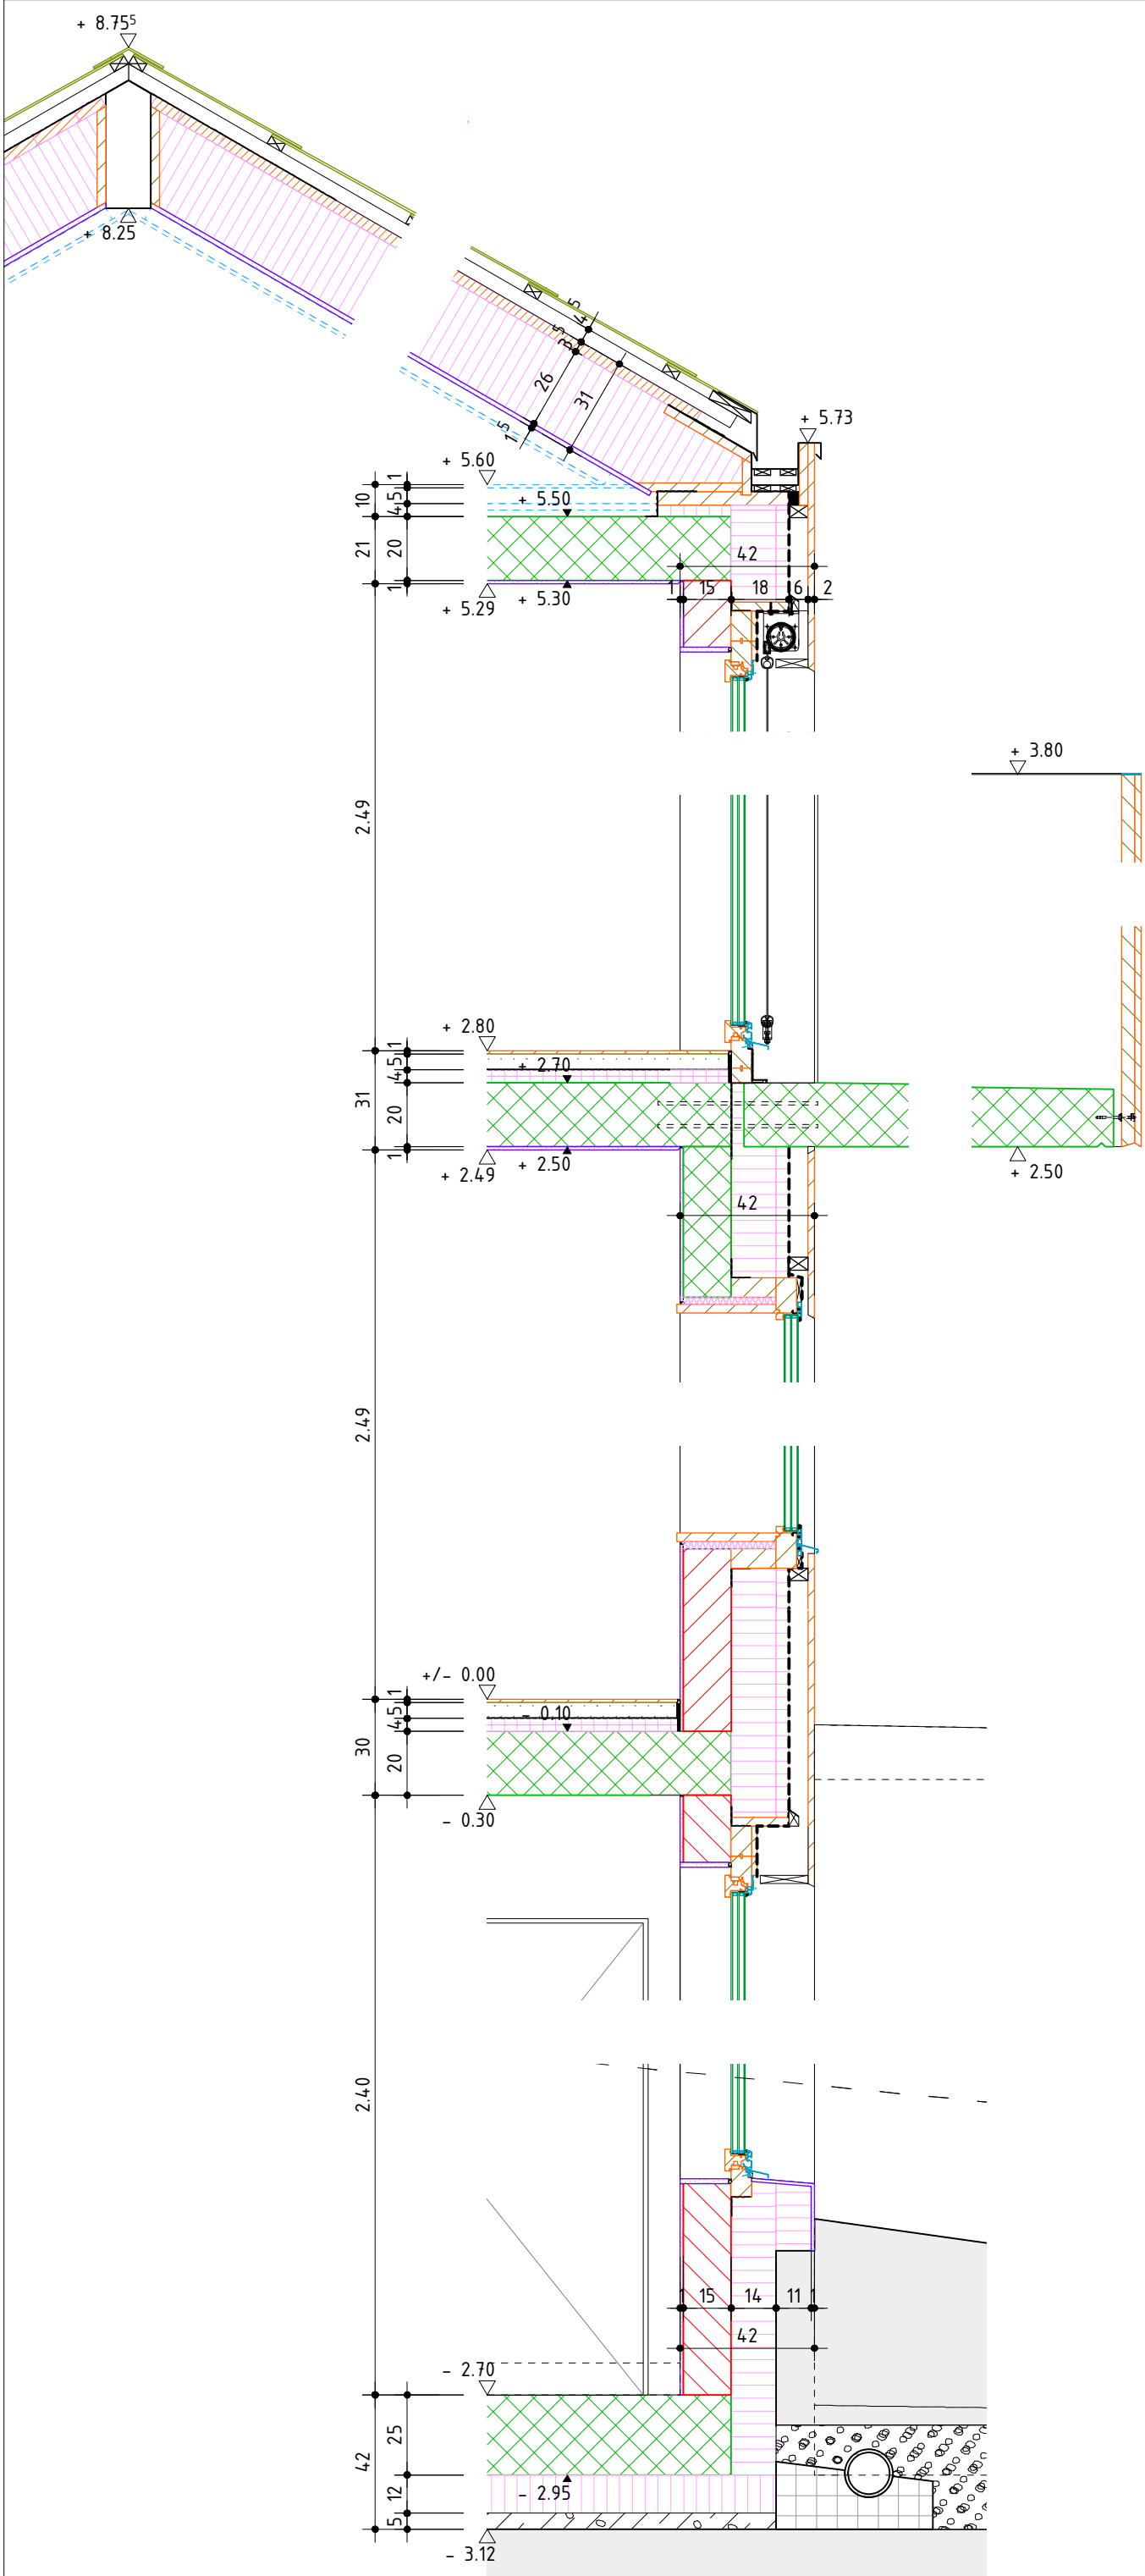

Baubeschrieb:

- Dachaufbau:
- Dacheindeckung Eternit-Schindeln
 - Lattung 30x50mm
 - Konterlattung 45x50mm
 - Weichfaser 35mm
 - Dämmung Cellulose 260mm mit Rippenkonstruktion 60x260mm
 - OSB 15mm aufgeleimt
 - (Option: Lattung 24x48mm)
 - (Option: Gipsplatte mit Glattstrich 12.5mm)

- Wandaufbau über Terrain:
- Fassadenschalung 20mm sägeroh. Profil überfälzt. Befestigung sichtbar mit Inox Linsenkopfnägel 50mm
 - Montagerost 40x60mm horizontal
 - Fassadenfolie
 - Rost 40x60mm vertikal mit Dämmung 40mm
 - Dämmung Glaswolle 1-lagig Saglan FA light 140mm
 - Backsteinmauerwerk 150mm
 - Innenputz 10mm

- Wandaufbau unter Terrain:
- Sockelputz 10mm
 - Dämmung 90mm
 - Dämmung 140mm
 - Kalksandstein 150mm
 - Innenputz 10mm

- Bodenaufbau UG unbeheizt:
- Betonbodenplatte 250mm
 - Dämmung 120mm
 - Magerbeton 50mm

- Bodenaufbau UG beheizt:
- Parkett 10mm
 - Unterlagsboden 50mm
 - Trennlage
 - Trittschalldämmung 2x20mm
 - Betonbodenplatte 250mm
 - Dämmung 120mm
 - Magerbeton 50mm

- Bodenaufbau UG-EG und EG-OG:
- Parkett 10mm
 - Unterlagsboden 50mm
 - Trennlage
 - Trittschalldämmung 2x20mm
 - Betonbodenplatte 200mm
 - Innenputz 10mm

- Bodenaufbau OG-DG:
- (- Option: Parkett 10mm)
 - (- Option: Unterlagsboden 50mm)
 - (- Option: Trennlage)
 - (- Option: Trittschalldämmung 2x20mm)
 - Betonbodenplatte 200mm
 - Innenputz 10mm

Ohne besondere Bemerkungen gilt :

Sämtliche Plan- und Baumasse sind vom Unternehmer auf eigene Verantwortung zu überprüfen.

Massdifferenzen sind der Bauleitung unverzüglich zu melden !

Türhöhen gelten ab fertig höherem Boden, respektive ab Schwelle bis UK rohem Sturz.

Fertige Bodenkoten verstehen sich auf OK Unterlagsboden (Überzug), ohne Bodenbelag !

Legende Baustoffe:

- | | |
|---|---|
|  Backstein |  Unterlagsboden |
|  Verputz/Leichtbau |  Reutiger Mergel |
|  Ortsbeton |  Fassadenfolie |
|  Holz |  Abdichtung |
|  Wärmedämmung | |
|  Trennlage Dach | |

b.o.x. Architekten GmbH Wasserstrasse 28 2502 Biel
Fon 032 345 1777 Fax 032 345 1778
www.box-architekten.ch mail@box-architekten.ch

Überbauung "Im Gäu"
Index C
Ausführungsplan

Fassadenschnitt Nordfassade Kornfeld
Kornfeld: +/-0.00=473.53m.ü.M.

Plan-Nr: 1206.3.07.402		Mst: 1:20
Gez: si	Dat gez.: 25.10.2013 Dat rev.: 29.08.2014	Format: A3