

b.o.x. Architekten GmbH Wasserstrasse 28 2502 Biel
 Fon 032 345 1777 Fax 032 345 1778
 www.box-architekten.ch mail@box-architekten.ch



Evilard 476
Chemin des Chenevières 25

Submission

Situation
 +/- 0.00 = 688.33m.ü.M.



Plan-Nr: 1602_06_222		Mst: 1:500
Dat rev:	Dat gez.: 10.2.2018 Dat druck.: 3.5.18	Format: A4 Gez: cs



Technik Lüftung	
1	-3.19
1353	-3.19
Technik Pool	
2	-3.19
1582	-3.19
Treppenhaus	
3	-3.19
1599	-3.19
Weinkeller	
4	-3.19
1181	-3.19
Keller	
5	-3.19
1166	-3.19
Technik WP	
6	-3.19
1279	-3.19
ESTH	
7	-3.19
159.65	-3.19
Reduit	
8	-3.19
15.68	-3.19
Einfahrt	
9	-3.19
55.1	-3.19

Plan Nr. 1602_06_300

b.o.x. Architekten GmbH
 Fon 032 345 1773
 www.b-o-x-architekten.ch

Wasserstrasse 28 2502 Biel
 Fax 032 345 1778
 mail@b-o-x-architekten.ch

b.o.x.

Evilard 476
 Chemin des Chenevières 25

Submission

Index B

Datum Druck 3.5.18

Format A1

Untergeschoss

Datum revidiert


Raumbezeichnung	Ohne besondere Bemerkungen gilt:
Raumnr. Kote roh	Sämtliche Plan- und Baumassee sind vom Unternehmer auf eigene Verantwortung zu überprüfen.
Bodenfläche Kote fertig	Massdifferenzen sind der Bauleitung unverzüglich zu melden!
Bodenbelag	Türhöhen gelten ab fertig höherem Boden, respektive ab Schwelle bis UK rohem Sturz.
Wandbelag	Fertige Bodenkoten verstehen sich auf OK Unterlagsboden (Überzug), ohne Bodenbelag!
Deckenbelag	
Hinweis auf Detailplan	
+/- 0.00 = 688.33m.ü.M.	

Legende Baustoffe:		Abkürzungen:	
	Ortbeton	A	Aufritt
	Fertigbeton	BA	Bodenablauf
	Mager-/Sickerbeton	BH	Bodenheizung
	Wärmedämmung	BRR	Brüstung roh
	Holz massiv	BRF	Brüstung fertig
	Holzwerkstoff	BSW	Betonschwelle
	Leichtbau/Verputz	BST	Betonsturz
	Naturstein	BK	Drehkipp
	Kies	DW	Dachwässer
	Asphalt	ES	Einlaufschacht
	Terrain/Erdreich	FR	Fluchtröhre
	Zement	GS	Geschirrspüler
	Folie	HT	Holzfüre
	Schall-Probleme	HF	Holzfenster
	alg. Probleme	HMT	Holzmetalltüre
		HMF	Holzmetallfenster
		KS	Külschrank
		KS	Kontrollschacht
		KF	Kunststofffenster
		KT	Kunststofftüre
		LS	Lichtschacht
		MT	Metalltüre
		MF	Metallfenster
		MFB	Metallfensterbank
		MZ	Metallzarge
		NA	Notausstieg
		PD	Panzerdeckel
		PT	Panzerfüre
		RLA	Rafflamellen
		RAD	Radialer
		STR	Sturz roh
		STF	Sturz fertig
		SWF	Schwelle roh
		SWF	Schwelle fertig
		ST	Steigung
		TU	Tumbler
		VST	Verdunkelungsstoren
		WM	Waschmaschine

690

690

- Wellness / Pool
 - 10 ±0.00
 - 31.46 -0.29
 - B: Industriebügelzug
 - W: Verputzt
 - D: Sichtbeton
- Reduit
 - 11 ±0.00
 - 5.13 -0.29
 - B: Industriebügelzug
 - W: Verputzt
 - D: Sichtbeton
- Waschküche
 - 12 ±0.00
 - 19.99 -0.29
 - B: Industriebügelzug
 - W: Verputzt
 - D: Sichtbeton
- DU
 - 13 ±0.00
 - 2.05 -0.29
 - B: Industriebügelzug
 - W: Verputzt
 - D: Sichtbeton
- Gang
 - 14 ±0.00
 - 12.42 -0.29
 - B: Industriebügelzug
 - W: Verputzt
 - D: Sichtbeton
- Gedeckter Eingang
 - 15 ±0.00
 - 6.05 -0.29
 - B: Industriebügelzug
 - W: Verputzt
 - D: Sichtbeton
- Sauna
 - 16 ±0.00
 - 1.87 -0.29
 - B: Industriebügelzug
 - W: Verputzt
 - D: Sichtbeton
- WC
 - 17 ±0.00
 - 1.83 -0.29
 - B: Industriebügelzug
 - W: Verputzt
 - D: Sichtbeton
- WC / DU
 - 18 ±0.00
 - 6.05 -0.29
 - B: Industriebügelzug
 - W: Verputzt
 - D: Sichtbeton
- Schlafzimmer
 - 19 ±0.00
 - 12.03 -0.29
 - B: Industriebügelzug
 - W: Verputzt
 - D: Sichtbeton
- Fitness
 - 20 ±0.00
 - 11.24 -0.29
 - B: Industriebügelzug
 - W: Verputzt
 - D: Sichtbeton
- Büro
 - 21 ±0.00
 - 25.19 -0.29
 - B: Industriebügelzug
 - W: Verputzt
 - D: Sichtbeton
- Küche / Wohnen
 - 22 ±0.00
 - 16.8 -0.29
 - B: Industriebügelzug
 - W: Verputzt
 - D: Sichtbeton
- Terrasse
 - 11 ±0.00
 - 26.4 -0.29
 - B: Industriebügelzug
 - W: Verputzt
 - D: Sichtbeton

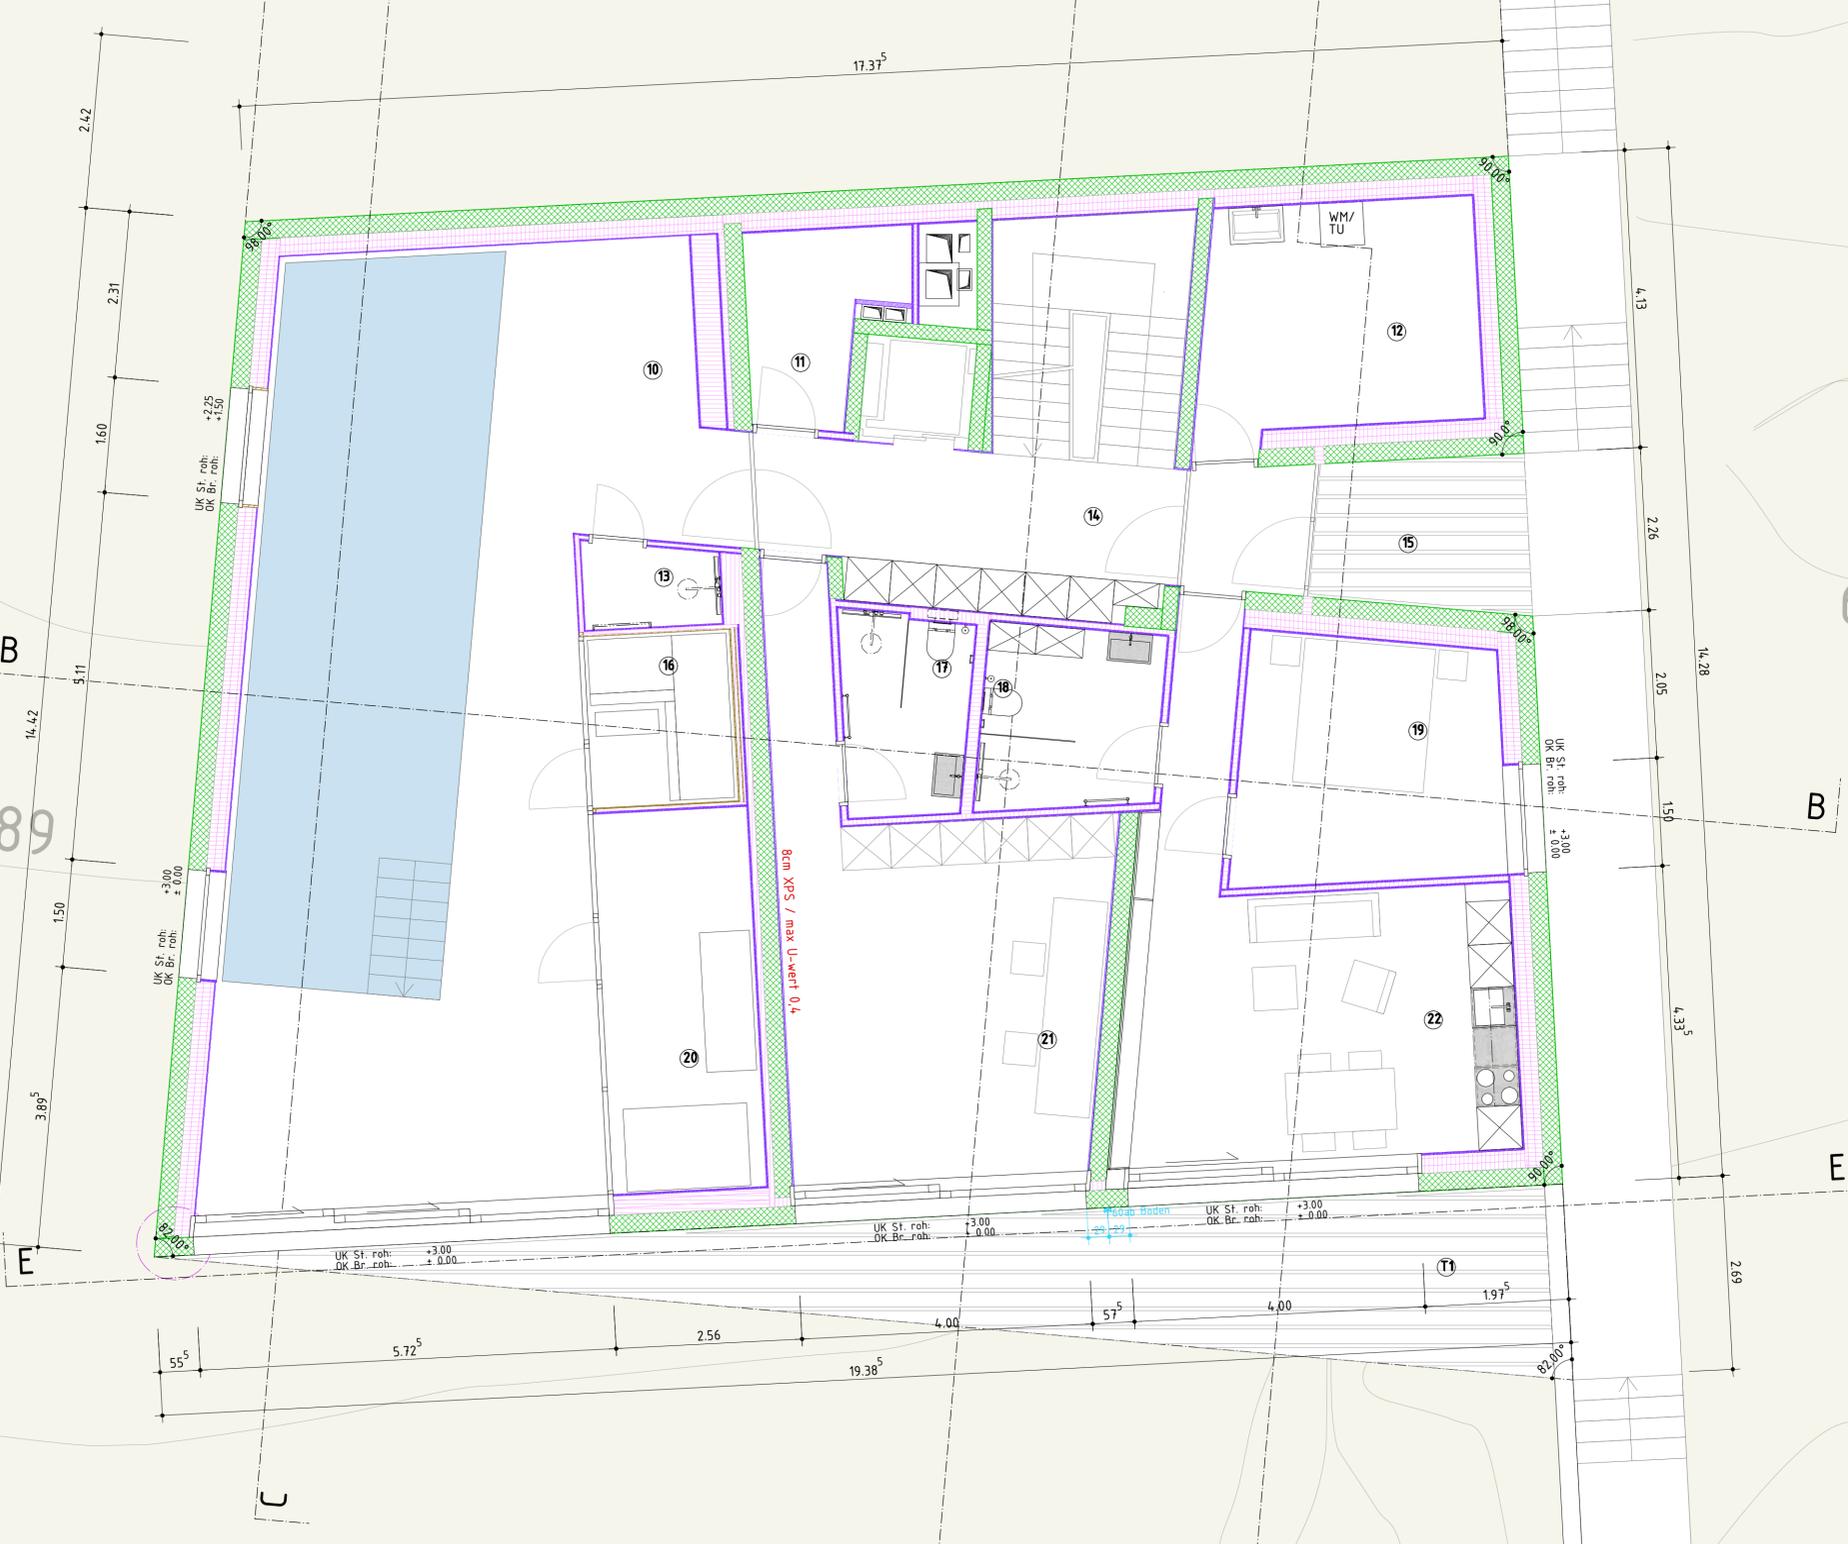

Plan Nr. 1602_06_301

b.o.x. Architekten GmbH
 Fon 032 345 1771
 www.b-o-x-architekten.ch

Wasserstrasse 28 2502 Biel
 Fax 032 345 1778
 mail@b-o-x-architekten.ch

b.o.x.

Massstab 1:50

Gezeichnet 10.2.2018 cs

Datum Druck 3.5.18

Format A1

Datum revidiert

Evitar 476
 Chemin des Chenevières 25

Submission Index B

Erdgeschoss

Raumbezeichnung

Raumnr.	Kote roh
Bodenfläche	Kote fertig

Bodenbelag
 Wandbelag
 Deckenbelag
 Hinweis auf Detailplan

Ohne besondere Bemerkungen gilt:
 Sämtliche Plan- und Baumasse sind vom Unternehmer auf eigene Verantwortung zu überprüfen.
 Massdifferenzen sind der Bauleitung unverzüglich zu melden!
 Türhöhen gelten ab fertig höherem Boden, respektive ab Schwelle bis UK rohem Sturz.
 Fertige Bodennoten verstehen sich auf OK Unterlagsboden (Überzug), ohne Bodenbelag!


+/- 0.00 = 688.33m.ü.M.

Legende Baustoffe:

Ortbeton	Kies
Fertigbeton	Asphalt
Mager-/Sickerbeton	Terrain/Erdreich
Wärmedämmung	Zement
Holz massiv	Folie
Holzwerkstoff	Schall-Probleme
Leichtbau/Verputz	allg. Probleme
Naturstein	

Abkürzungen:

A	Aufftritt	HT	Holzfüße	PD	Panzerdeckel
BA	Bodenablauf	HF	Holzfenster	PT	Panzerfüße
BH	Bodenheizung	HMT	Holzmetalltüre	RLA	Rafflamellen
BR	Brüstung roh	HMF	Holzmetallfenster	RAD	Radiator
BRF	Brüstung fertig	KS	Külschrank	STR	Sturz roh
BSW	Betonschwelle	KS	Kontrollschacht	STF	Sturz fertig
BST	Betonsturz	KF	Kunststofffenster	SWF	Schwelle roh
DK	Drehkipp	KT	Kunststofftüre	SWR	Schwelle fertig
DW	Dachwässer	LS	Lichtschacht	ST	Steigung
ES	Einlaufschacht	MT	Metalltüre	TU	Tumbler
FR	Fluchtröhre	MF	Metallfenster	VST	Verdunklungsstoren
GS	Geschirrspüler	MFB	Metallfensterbank	WM	Waschmaschine
		MZ	Metallzarge		
		NA	Notausstieg		

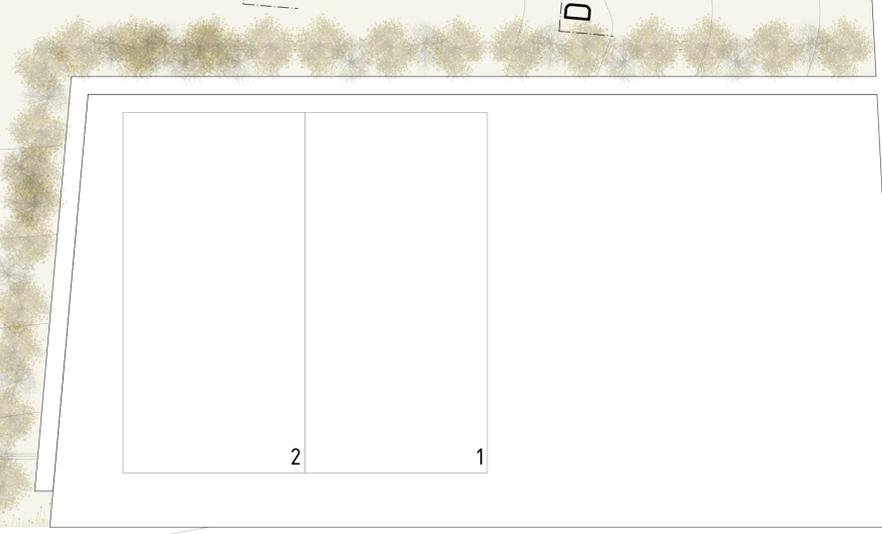

690

690

68

689

- Küche**
 - 23 +3.59
 - 29.1 +3.25
 - B: Industrieüberzug
 - W: Verputzt
 - D: Sichtbeton
- Zimmer**
 - 24 +3.59
 - 14.31 +3.25
 - B: Industrieüberzug
 - W: Verputzt
 - D: Sichtbeton
- Gang / Treppenhaus**
 - 25 +3.59
 - 10.06 +3.25
 - B: Industrieüberzug
 - W: Verputzt
 - D: Sichtbeton
- WC**
 - 26 +3.59
 - 2.03 +3.25
 - B: Industrieüberzug
 - W: Verputzt
 - D: Sichtbeton
- Dusche**
 - 27 +3.59
 - 2.76 +3.25
 - B: Industrieüberzug
 - W: Verputzt
 - D: Sichtbeton
- Essen**
 - 28 +3.59
 - 24.93 +3.25
 - B: Industrieüberzug
 - W: Verputzt
 - D: Sichtbeton
- Innenhof**
 - 29 +3.59
 - 24.93 +3.25
 - B: Industrieüberzug
 - W: Verputzt
 - D: Sichtbeton
- Ankleide**
 - 30 +3.59
 - 9.35 +3.25
 - B: Industrieüberzug
 - W: Verputzt
 - D: Sichtbeton
- Bad**
 - 31 +3.59
 - 12.64 +3.25
 - B: Industrieüberzug
 - W: Verputzt
 - D: Sichtbeton
- Wohnen**
 - 32 +3.59
 - 35.88 +3.25
 - B: Industrieüberzug
 - W: Verputzt
 - D: Sichtbeton
- Innenhof gedeckt**
 - 33 +3.59
 - 27.23 +3.25
 - B: Industrieüberzug
 - W: Verputzt
 - D: Sichtbeton
- Schlafen**
 - 34 +3.59
 - 19.34 +3.25
 - B: Industrieüberzug
 - W: Verputzt
 - D: Sichtbeton
- Terrasse**
 - T2 +3.59
 - 93.73 +3.25
 - B: Industrieüberzug
 - W: Verputzt
 - D: Sichtbeton

Plan Nr. 1602_06_302
 b.o.x. Architekten GmbH
 Wasserstrasse 28 2502 Biel
 Fon 032 345 1771 Fax 032 345 1778
 www.b.o.x-architekten.ch mail@b.o.x-architekten.ch

Masstab 1:50
 Gezeichnet 10.2.2018 cs
 Datum Druck 3.5.18
 Format A1
 Datum revidiert

Evilar 476
 Chemin des Chenevières 25
 Submission
 Index B


Obergeschoss


Raumbezeichnung
 Raumnr. Kote roh
 Bodenfläche Kote fertig
 Bodenbelag
 Wandbelag
 Deckenbelag
 Hinweis auf Detailplan

Ohne besondere Bemerkungen gilt:
 Sämtliche Plan- und Baumasse sind vom Unternehmer auf eigene Verantwortung zu überprüfen.
 Massdifferenzen sind der Bauleitung unverzüglich zu melden!
 Türhöhen gelten ab fertig höherem Boden, respektive ab Schwelle bis UK rohem Sturz.
 Fertige Bodennoten verstehen sich auf OK Unterlagsboden (Überzug), ohne Bodenbelag!

+/- 0.00 = 688.33m.ü.M.

- Legende Baustoffe:**
- Ortbeton
 - Fertigbeton
 - Mager-/Sickerbeton
 - Wärmedämmung
 - Holz massiv
 - Holzwerkstoff
 - Leichtbau/Verputz
 - Naturstein
 - Kies
 - Asphalt
 - Terrain/Erdreich
 - Zement
 - Folie
 - Schall-Probleme
 - alg. Probleme
- Abkürzungen:**
- A Auftritt
 - BA Bodenablauf
 - BH Bodenheizung
 - BRR Brüstung roh
 - BRF Brüstung fertig
 - BSW Betonschwelle
 - BST Betonsturz
 - DW Drehkipp
 - DK Dachwässer
 - ES Einlaufschacht
 - FR Fluchtröhre
 - GS Geschirrspüler
 - HT Holztüre
 - HF Holzfenster
 - HMT Holzmetalltüre
 - HMF Holzmetallfenster
 - KS Kühltisch
 - KS Kontrollschacht
 - KF Kunststofffenster
 - KT Kunststofftüre
 - LS Lichtschacht
 - MT Metalltüre
 - MF Metallfenster
 - MFB Metallfensterbank
 - MZ Metallzarge
 - NA Notausstieg
 - PD Panzerdeckel
 - PT Panzertüre
 - RLA Rafflamellen
 - RAD Rad
 - STR Sturz roh
 - STF Sturz fertig
 - SWF Schwelle roh
 - ST Schwelle fertig
 - ST Steigung
 - TU Tumbler
 - VST Verdunklungsstoren
 - WM Waschmaschine

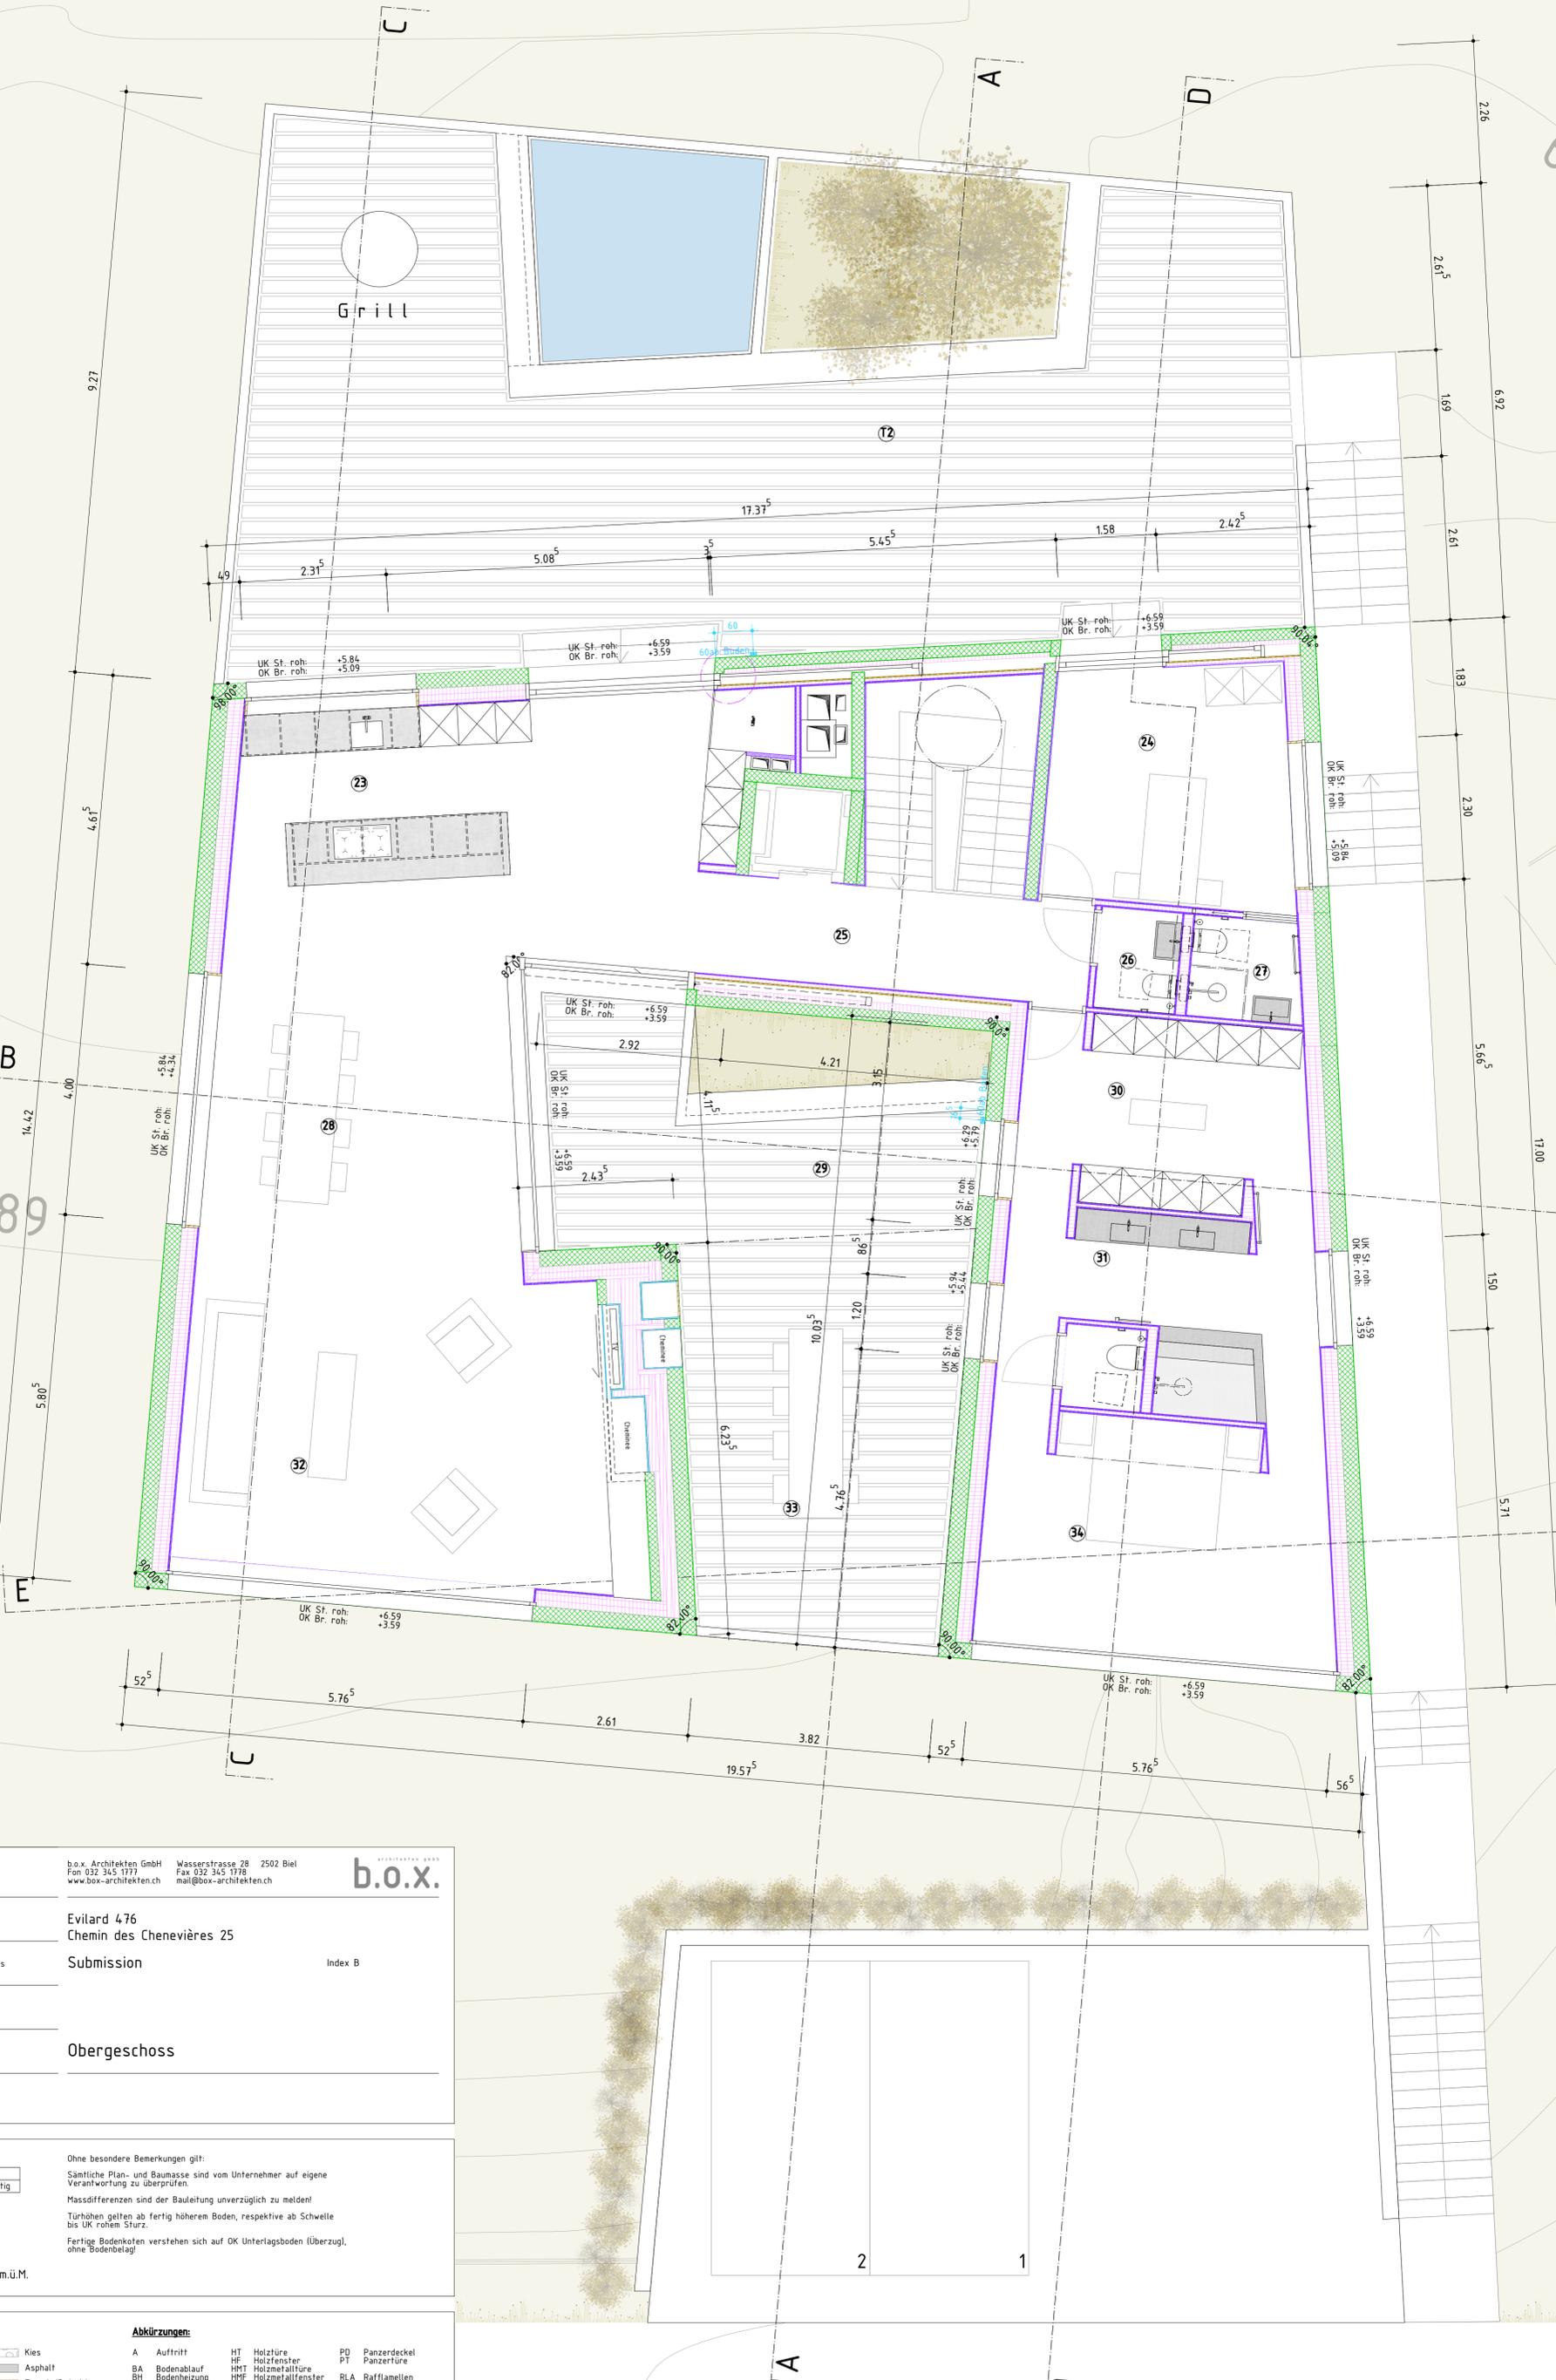

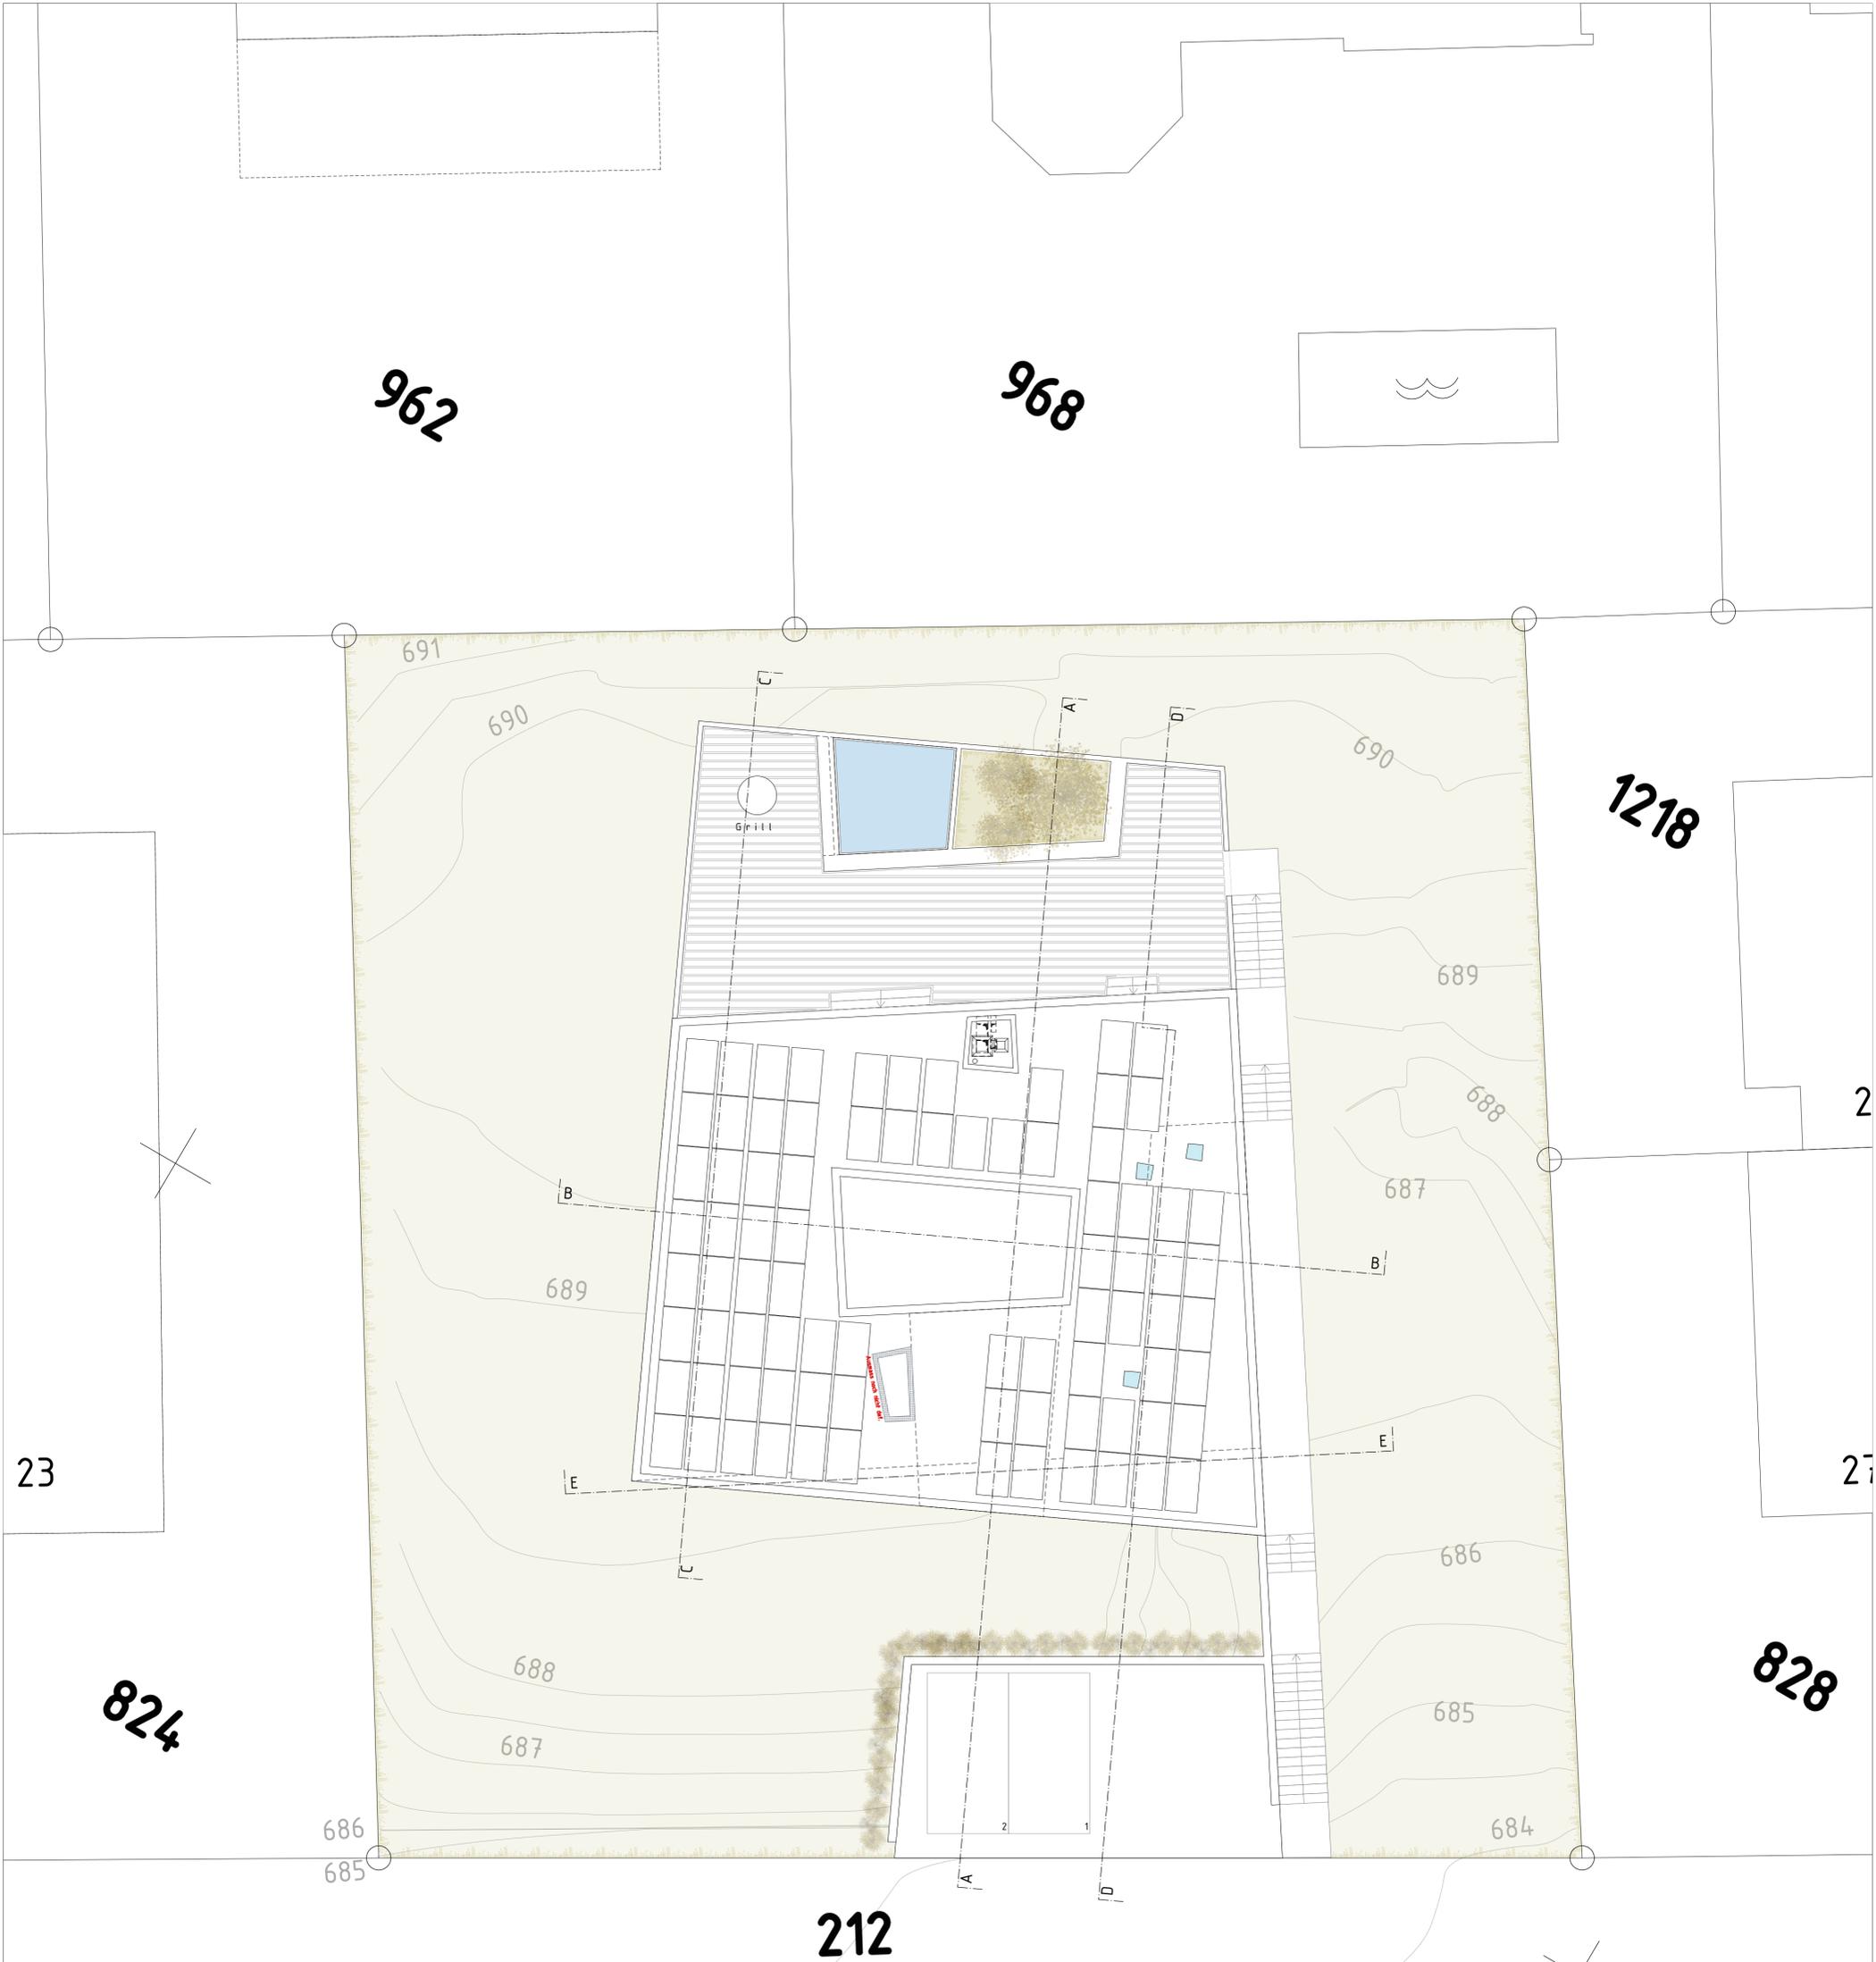

Plan Nr. 1602_06_218

b.o.x. Architekten GmbH
 Fon 032 345 1777
 www.b.o.x-architekten.ch

Wasserstrasse 28 2502 Biel
 Fax 032 345 1778
 mail@b.o.x-architekten.ch

b.o.x.

Massstab 1:100

Evilard 476
 Chemin des Chenevières 25

Gezeichnet 10.2.2018 cs Submission Index B

Datum Druck 3.5.18

Format A1 Dachaufsicht

Datum revidiert

Raumbezeichnung	Ohne besondere Bemerkungen gilt:
Raumnr. Kote roh	Sämtliche Plan- und Baumasse sind vom Unternehmer auf eigene Verantwortung zu überprüfen.
Bodenfläche Kote fertig	Massdifferenzen sind der Bauleitung unverzüglich zu melden!
Bodenbelag	Türhöhen gelten ab fertig höherem Boden, respektive ab Schwelle bis UK rohem Sturz.
Wandbelag	Fertige Bodenkoten verstehen sich auf OK Unterlagsboden (Überzug), ohne Bodenbelag!
Deckenbelag	
Hinweis auf Detailplan	

+/- 0.00 = 688.33m.ü.M.

Legende Baustoffe:		Abkürzungen:	
	Ort beton	A	Auffritt
	Fertig beton	BA	Bodenablauf
	Mager-/Sicker beton	BH	Bodenheizung
	Wärmedämmung	BR	Brüstung roh
	Holz massiv	BRF	Brüstung fertig
	Holzwerkstoff	BSW	Betonschwelle
	Leichtbau/Verputz	BST	Betonsturz
	Naturstein	DK	Drehkipp
	Kies	DW	Dachwässer
	Asphalt	ES	Einlaufschacht
	Terrain/Erdreich	FR	Fluchtröhre
	Zement	GS	Geschirrspüler
	Folie	HT	Holzfüre
	Schall-Probleme	HF	Holzfenster
	allg. Probleme	HMT	Holzmetalltüre
		HMF	Holzmetallfenster
		KS	Külschrank
		KS	Kontrollschacht
		KF	Kunststofffenster
		KT	Kunststofftüre
		LS	Lichtschacht
		MT	Metalltüre
		MF	Metallfenster
		MFB	Metallfensterbank
		MZ	Metallzarge
		NA	Notausstieg
		PD	Panzerdeckel
		PT	Panzerfüre
		RLA	Rafflamellen
		RAD	Radiator
		STR	Sturz roh
		STF	Sturz fertig
		SWF	Schwelle roh
		SWR	Schwelle fertig
		ST	Steigung
		TU	Tumbler
		VST	Verdunkelungsstoren
		WM	Waschmaschine