


Schnitt

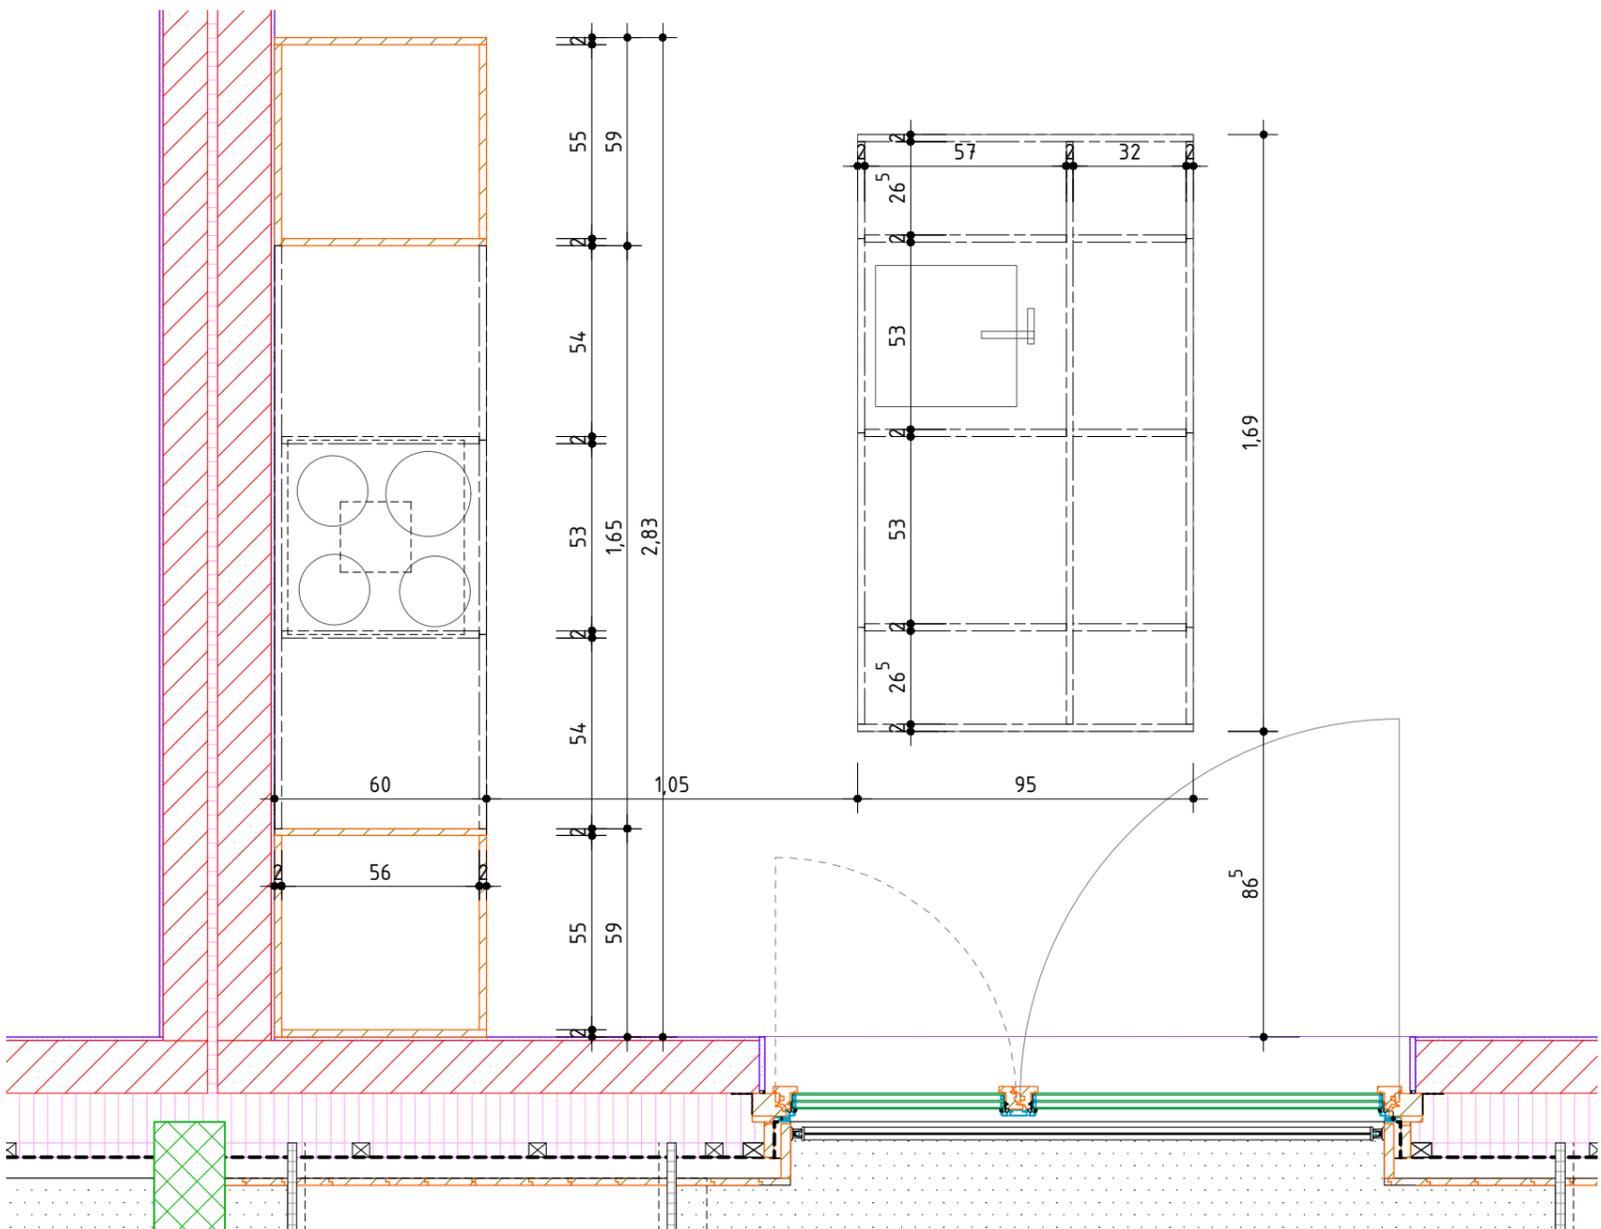

Grundriss

Ohne besondere Bemerkungen gilt :

Sämtliche Plan- und Baumassee sind vom Unternehmer auf eigene Verantwortung zu überprüfen.

Massdifferenzen sind der Bauleitung unverzüglich zu melden !

Türhöhen gelten ab fertig höherem Boden, respektive ab Schwelle bis UK rohem Sturz.

Fertige Bodenkoten verstehen sich auf OK Unterlagsboden (Überzug), ohne Bodenbelag !

Legende Baustoffe:

- Backstein
- Calmo-Backstein
- Ortsbeton
- Vorfab. Beton
- Wärmedämmung
- Holz
- Kalksandstein
- Mergel
- Unterlagsboden
- Verputz

b.o.x. Architekten GmbH Wasserstrasse 28 2502 Biel
 Fon 032 345 1777 Fax 032 345 1778
 www.box-architekten.ch mail@box-architekten.ch

**Überbauung "Im Gäu"
 Index C
 Ausführungsplan**

Küchenoption Kornfeld Grundriss und Schnitt


Plan-Nr: 1206.3.07.432.1

Mst: 1:20


Gez: si

Dat gez.: 06.09.2013
 Dat rev.: 13.06.2014

Format: A3

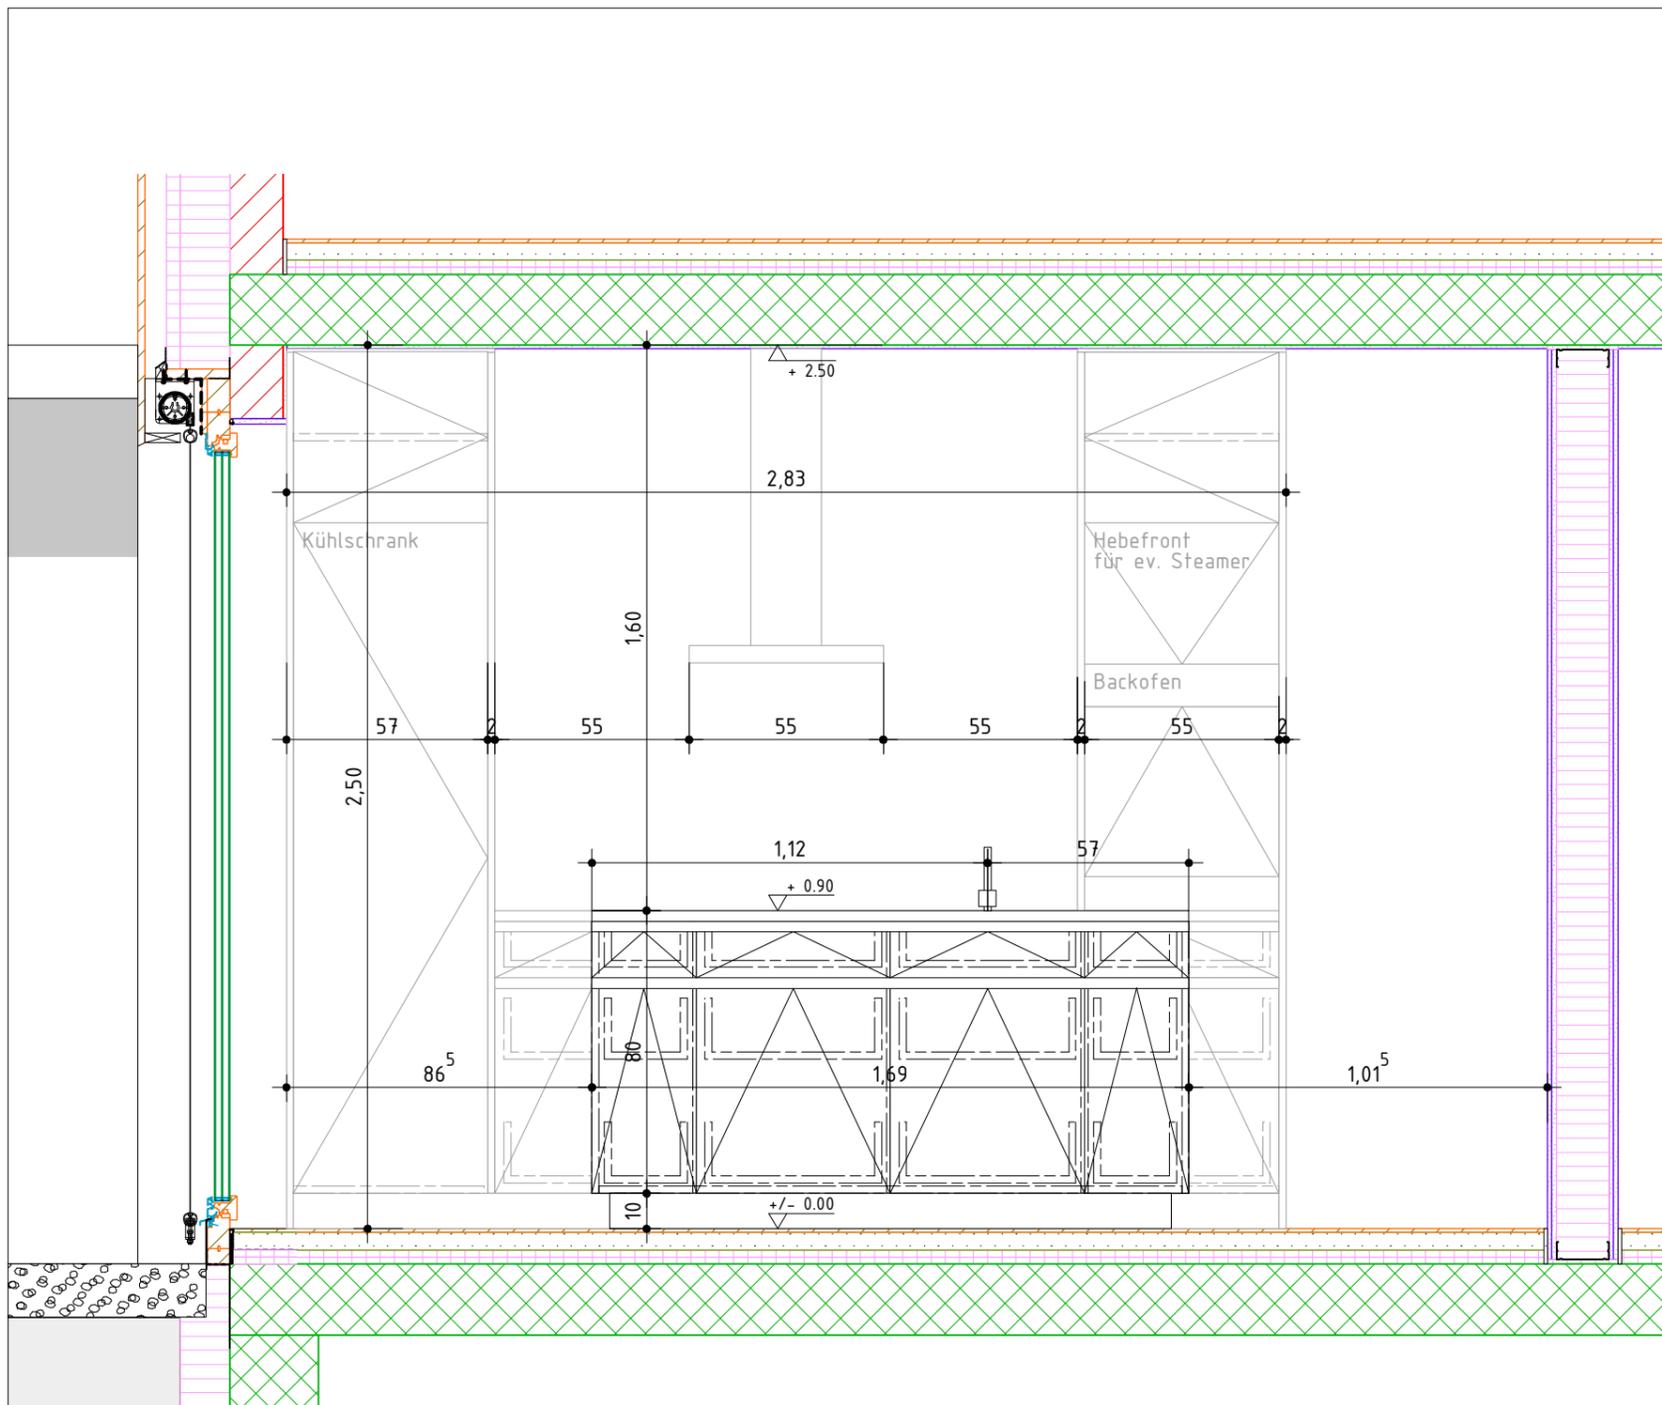

Frontansicht

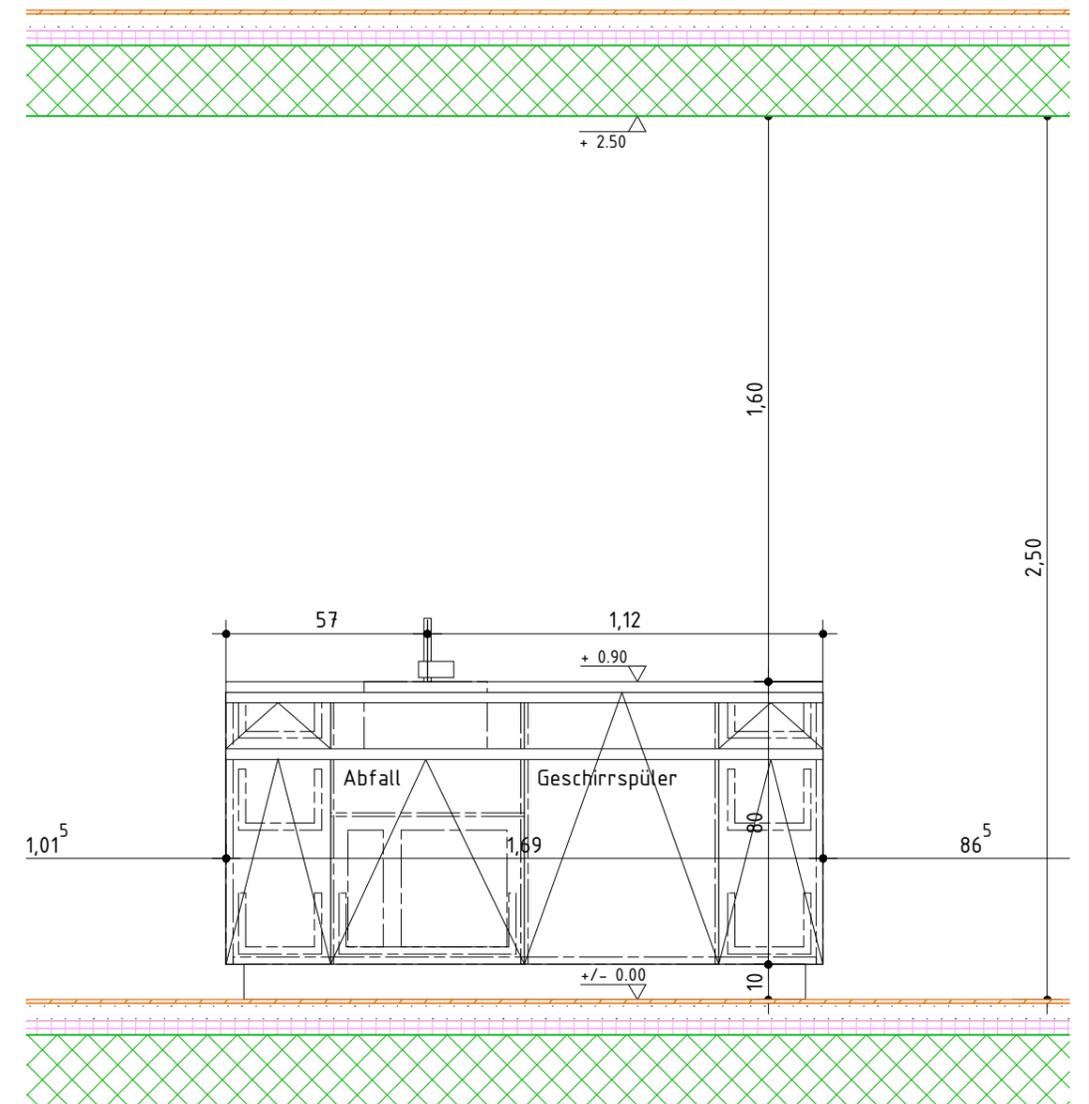

Frontansicht Kochinsel

Ohne besondere Bemerkungen gilt :

Sämtliche Plan- und Baumasie sind vom Unternehmer auf eigene Verantwortung zu überprüfen.

Massdifferenzen sind der Bauleitung unverzüglich zu melden !

Türhöhen gelten ab fertig höherem Boden, respektive ab Schwelle bis UK rohem Sturz.

Fertige Bodenkoten verstehen sich auf OK Unterlagsboden (Überzug), ohne Bodenbelag !

Legende Baustoffe:

- | | |
|-----------------|----------------|
| Backstein | Holz |
| Calmo-Backstein | Kalksandstein |
| Ortsbeton | Mergel |
| Vorfab. Beton | Unterlagsboden |
| Wärmedämmung | Verputz |

b.o.x. Architekten GmbH Wasserstrasse 28 2502 Biel
 Fon 032 345 1777 Fax 032 345 1778
 www.box-architekten.ch mail@box-architekten.ch

**Überbauung "Im Gäu"
 Index C
 Ausführungsplan**

Küchenoption Kornfeld Ansichten

Plan-Nr: 1206.3.07.432.2

Mst: 1:20

Gez: si

Dat gez.: 06.09.2013
 Dat rev.: 13.06.2014

Format: A3