

Ohne besondere Bemerkungen gilt :

Sämtliche Plan- und Baumasie sind vom Unternehmer auf eigene Verantwortung zu überprüfen.

Massdifferenzen sind der Bauleitung unverzüglich zu melden !

Türhöhen gelten ab fertig höherem Boden, respektive ab Schwelle bis UK rohem Sturz.

Fertige Bodenkoten verstehen sich auf OK Unterlagsboden (Überzug), ohne Bodenbelag !

Baubeschrieb:

- Wandaufbau über Terrain:
- Fassadenschalung 20mm sägeroh. Profil überfälzt. Befestigung sichtbar mit Inox Linsenkopfnägel 50mm
 - Montagerost 40x60mm horizontal
 - Fassadenfolie
 - Rost 40x60mm vertikal mit Dämmung 40mm
 - Dämmung Glaswolle 1-lagig Saglan FA light 140mm
 - Betonwand 250mm

- Wandaufbau unter Terrain:
- Sockelputz 10mm
 - Dämmung 90mm
 - Dämmung 140mm
 - Betonwand 250mm

- Bodenaufbau UG-EG und EG-OG:
- Parkett 10mm
 - Unterlagsboden 50mm
 - Trennlage
 - Trittschalldämmung 2x20mm
 - Betonbodenplatte 200mm
 - Innenputz 10mm

Legende Baustoffe:

- Backstein
- Verputz/Leichtbau
- Ortsbeton
- Holz
- Wärmedämmung
- Trennlage Dach
- Unterlagsboden
- Reutiger Mergel
- Fassadenfolie
- Abdichtung



b.o.x. Architekten GmbH Wasserstrasse 28 2502 Biel
 Fon 032 345 1777 Fax 032 345 1778
 www.box-architekten.ch mail@box-architekten.ch

**Überbauung "Im Gäu"
 Index C
 Ausführungsplan**

Detail Fenster Untergeschoss Hoschtet
 Hoschtet: +/-0.00=469.59m.ü.M.

Fenstertyp:
212.102

Plan-Nr: 1206.2.07.506.6	Mst: 1:5
Gez: si	Dat gez.: 25.10.2013 Dat rev.: 29.08.2014
	Format: A3

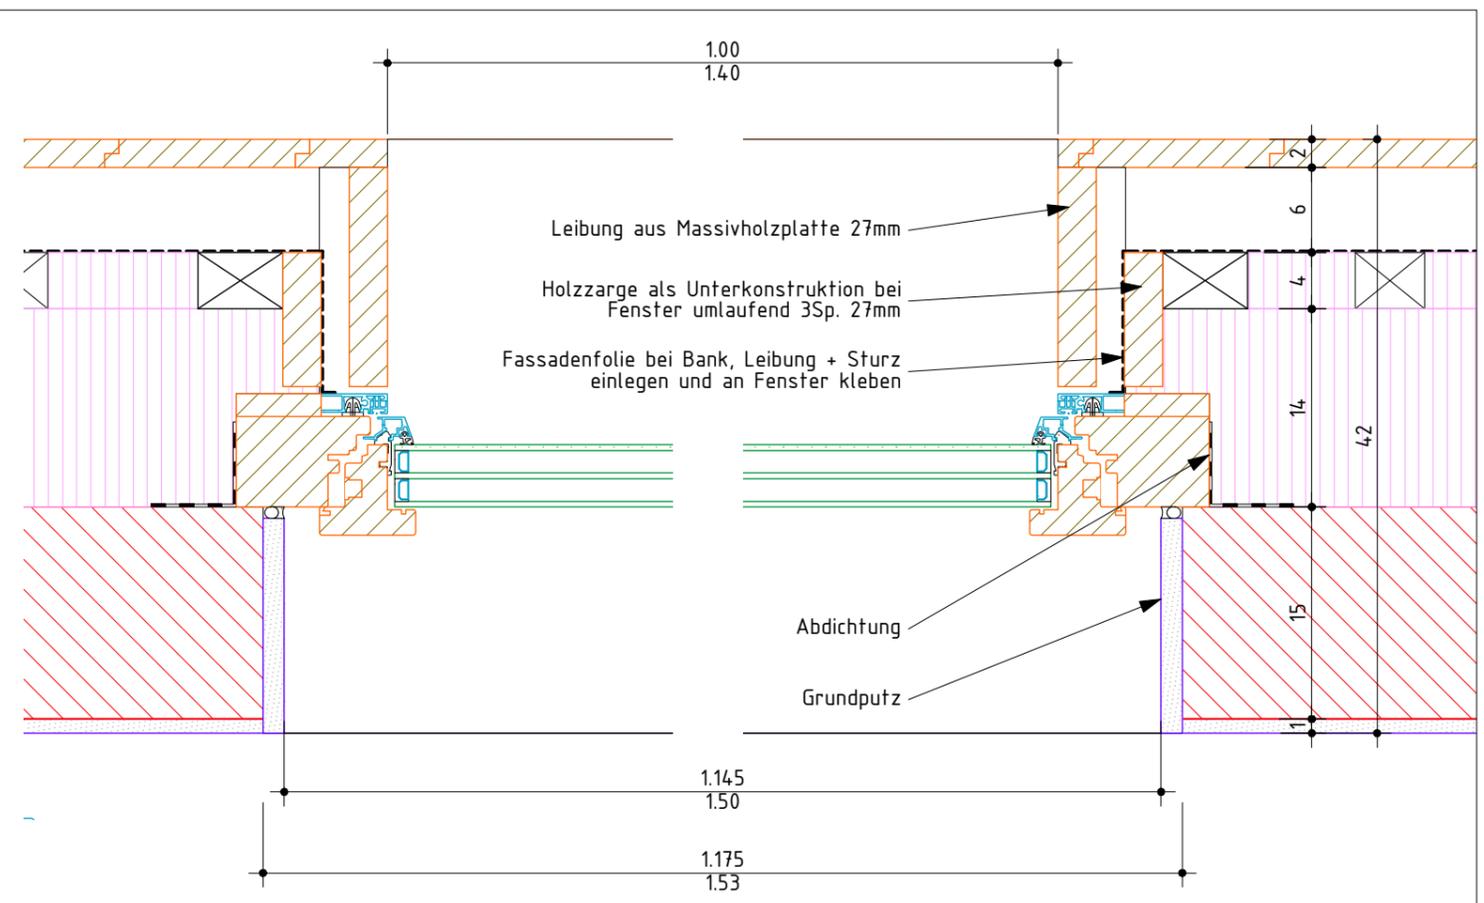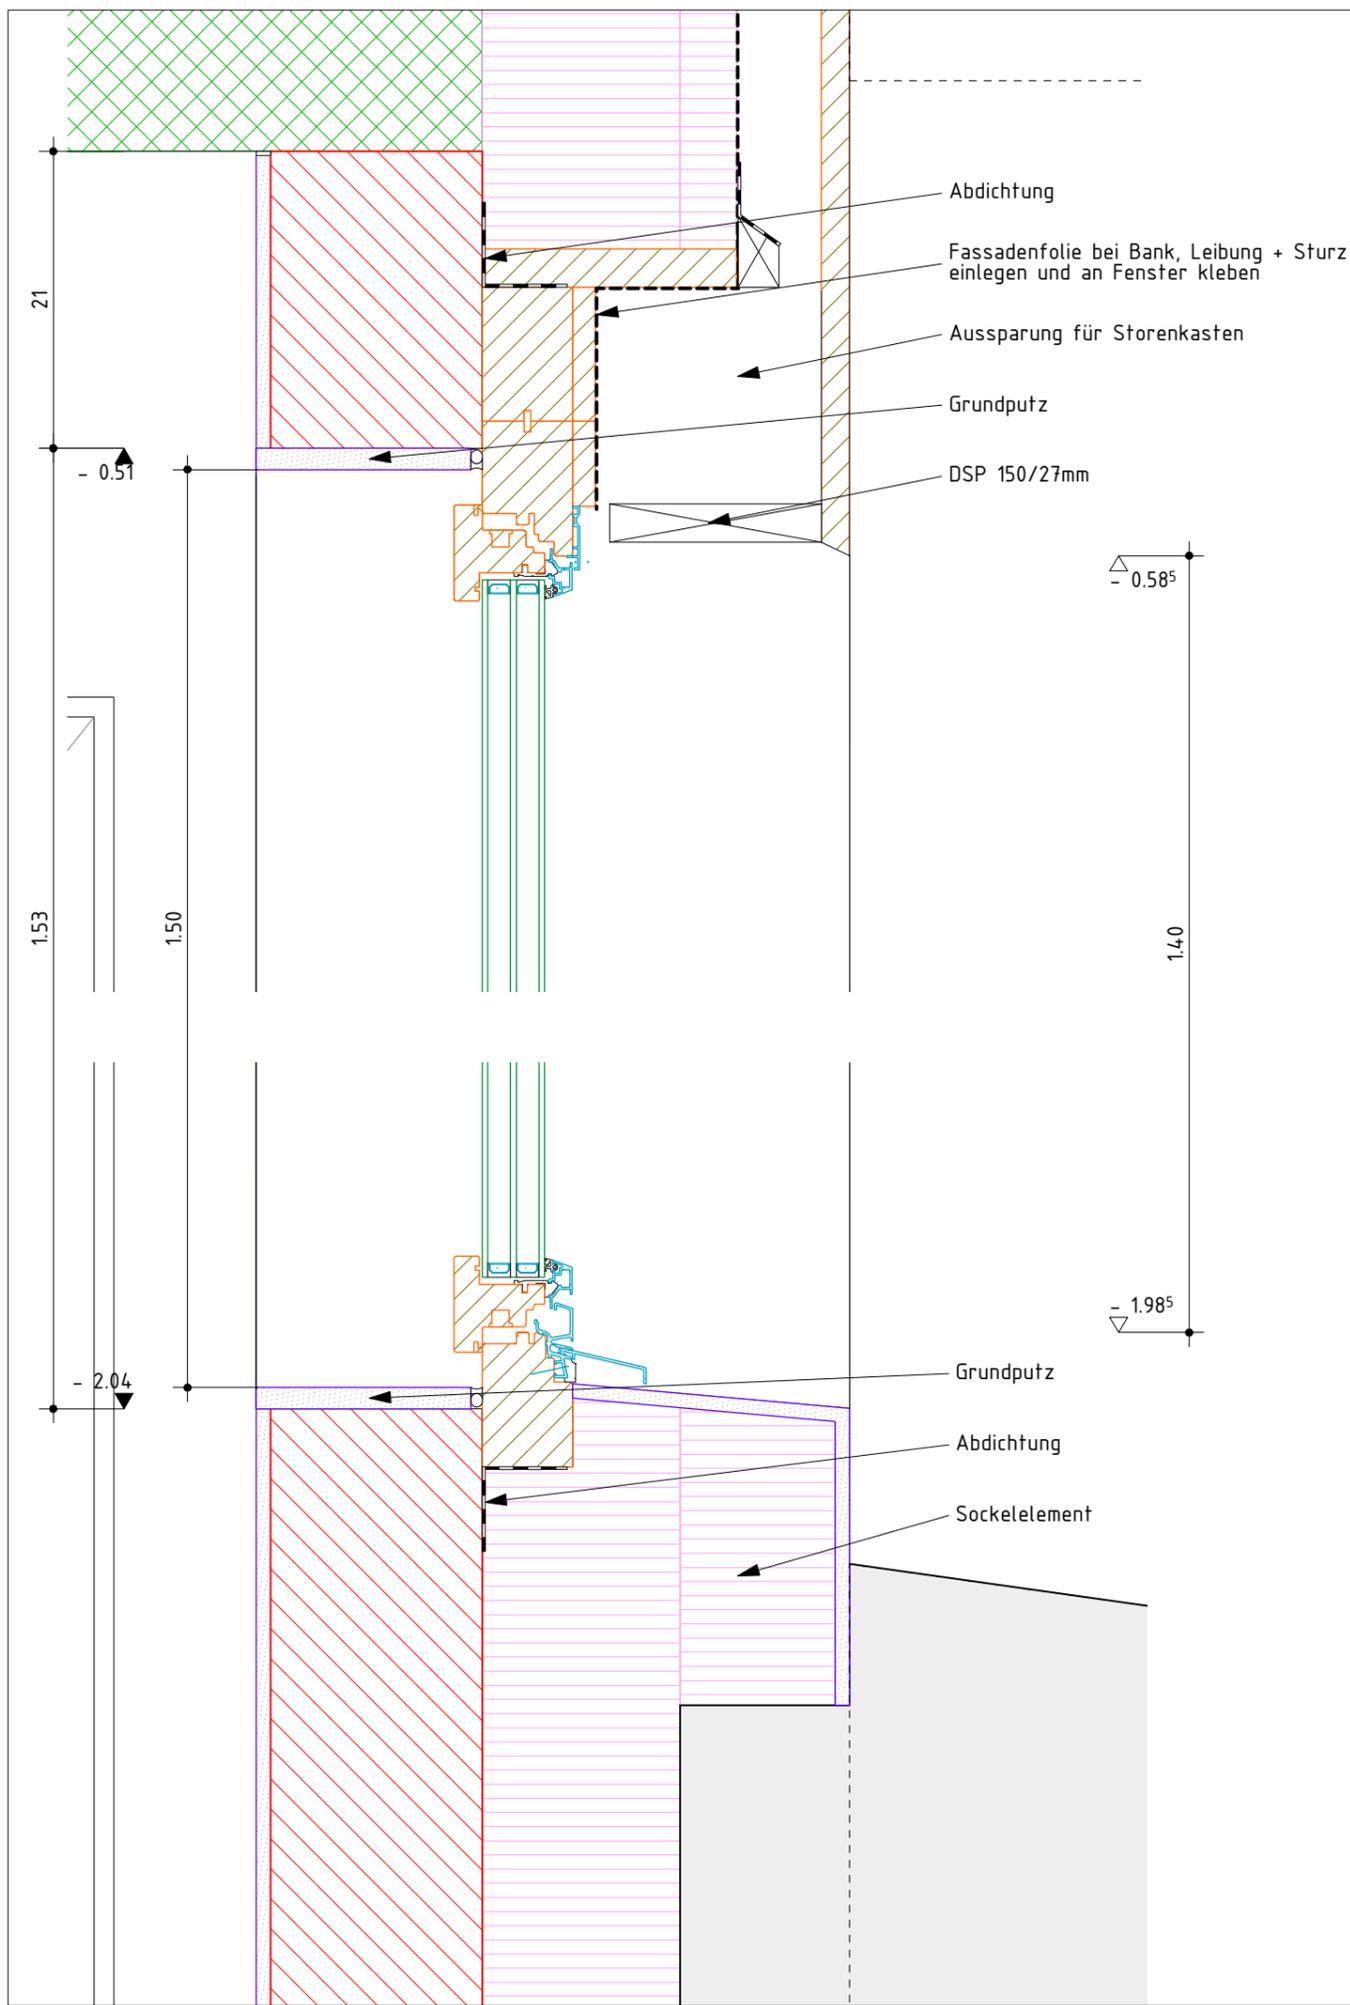

Baubeschrieb:

- Wandaufbau über Terrain:**
- Fassadenschalung 20mm sägeroh. Profil überfälzt. Befestigung sichtbar mit Inox Linsenkopfnägel 50mm
 - Montagerost 40x60mm horizontal
 - Fassadenfolie
 - Rost 40x60mm vertikal mit Dämmung 40mm
 - Dämmung Glaswolle 1-lagig Saglan FA light 140mm
 - Backsteinmauerwerk 150mm
 - Grundputz 10mm
- Wandaufbau unter Terrain:**
- Sockelputz 10mm
 - Dämmung 90mm
 - Dämmung 140mm
 - Backsteinmauerwerk 150mm
 - Grundputz 10mm
- Bodenaufbau UG-EG und EG-OG:**
- Parkett 10mm
 - Unterlagsboden 50mm
 - Trennlage
 - Trittschalldämmung 2x20mm
 - Betonbodenplatte 200mm
 - Innenputz 10mm

Ohne besondere Bemerkungen gilt :

Sämtliche Plan- und Baumasie sind vom Unternehmer auf eigene Verantwortung zu überprüfen.

Massdifferenzen sind der Bauleitung unverzüglich zu melden !

Türhöhen gelten ab fertig höherem Boden, respektive ab Schwelle bis UK rohem Sturz.

Fertige Bodenkoten verstehen sich auf OK Unterlagsboden (Überzug), ohne Bodenbelag !

Legende Baustoffe:

 Backstein	 Unterlagsboden
 Verputz/Leichtbau	 Reutiger Mergel
 Ortsbeton	 Fassadenfolie
 Holz	 Abdichtung
 Wärmedämmung	
 Trennlage Dach	


b.o.x. Architekten GmbH Wasserstrasse 28 2502 Biel
 Fon 032 345 1777 Fax 032 345 1778
 www.box-architekten.ch mail@box-architekten.ch

Überbauung "Im Gäu"
Index C
Ausführungsplan

Detail Fenster Untergeschoss Kornfeld
 Kornfeld: +/-0.00=473.53m.ü.M.


Fenster typ:
212.103

Plan-Nr: 1206.3.07.506.6	Mst: 1:5
Gez: si	Format: A3
Dat gez.: 25.10.2013 Dat rev.: 29.08.2014	

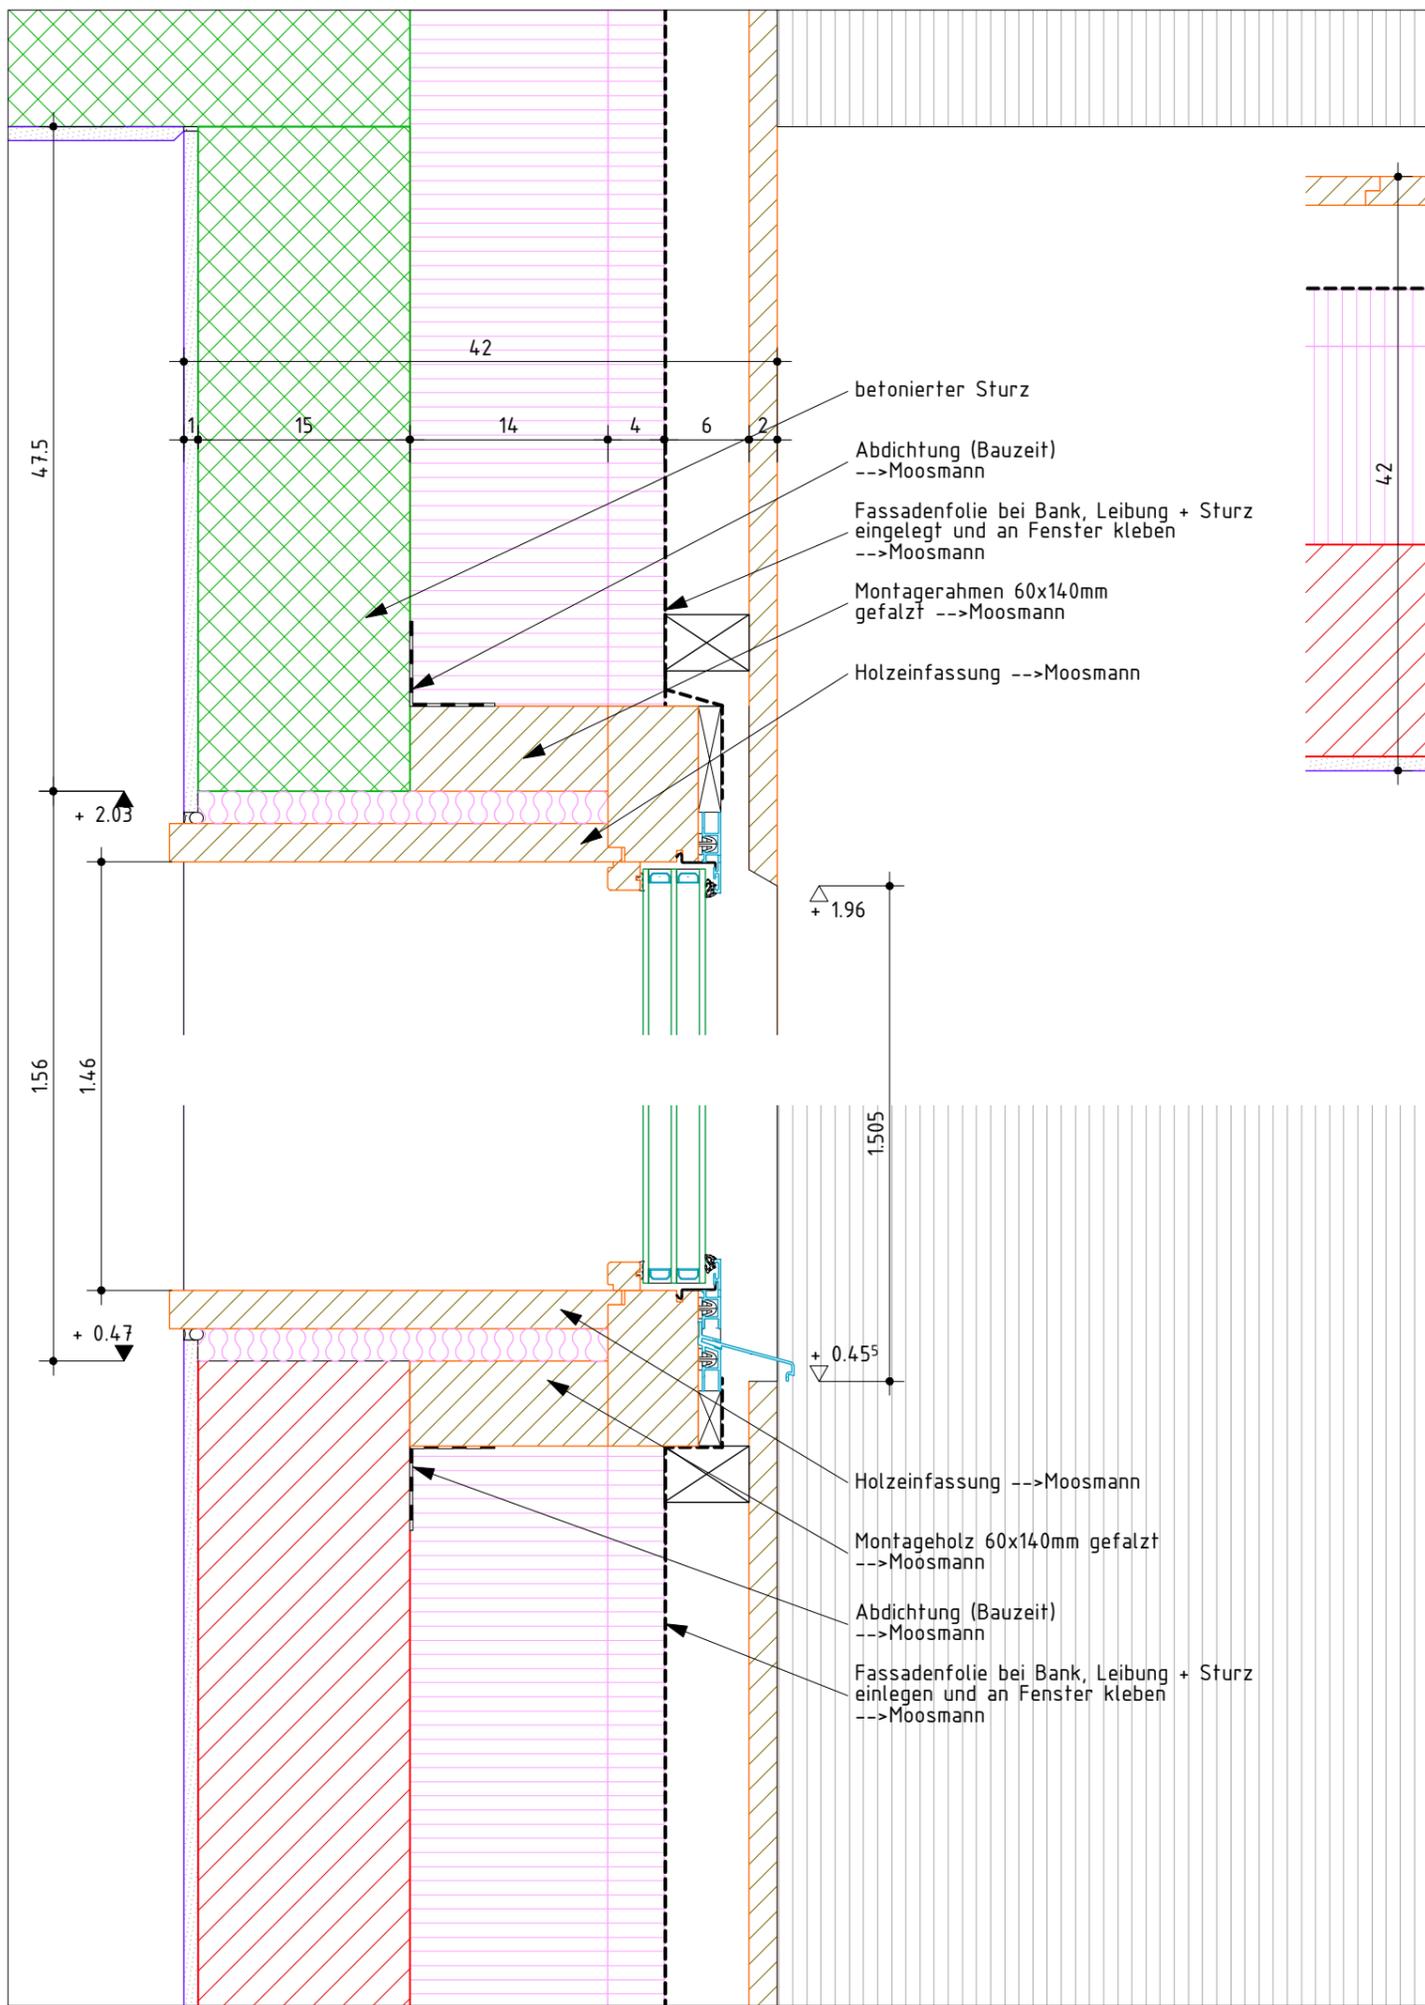

betonierter Sturz
 Abdichtung (Bauzeit) -->Moosmann
 Fassadenfolie bei Bank, Leibung + Sturz eingelegt und an Fenster kleben -->Moosmann
 Montagerahmen 60x140mm gefalzt -->Moosmann
 Holzeinfassung -->Moosmann

Holzeinfassung -->Moosmann
 Montageholz 60x140mm gefalzt -->Moosmann
 Abdichtung (Bauzeit) -->Moosmann
 Fassadenfolie bei Bank, Leibung + Sturz einlegen und an Fenster kleben -->Moosmann

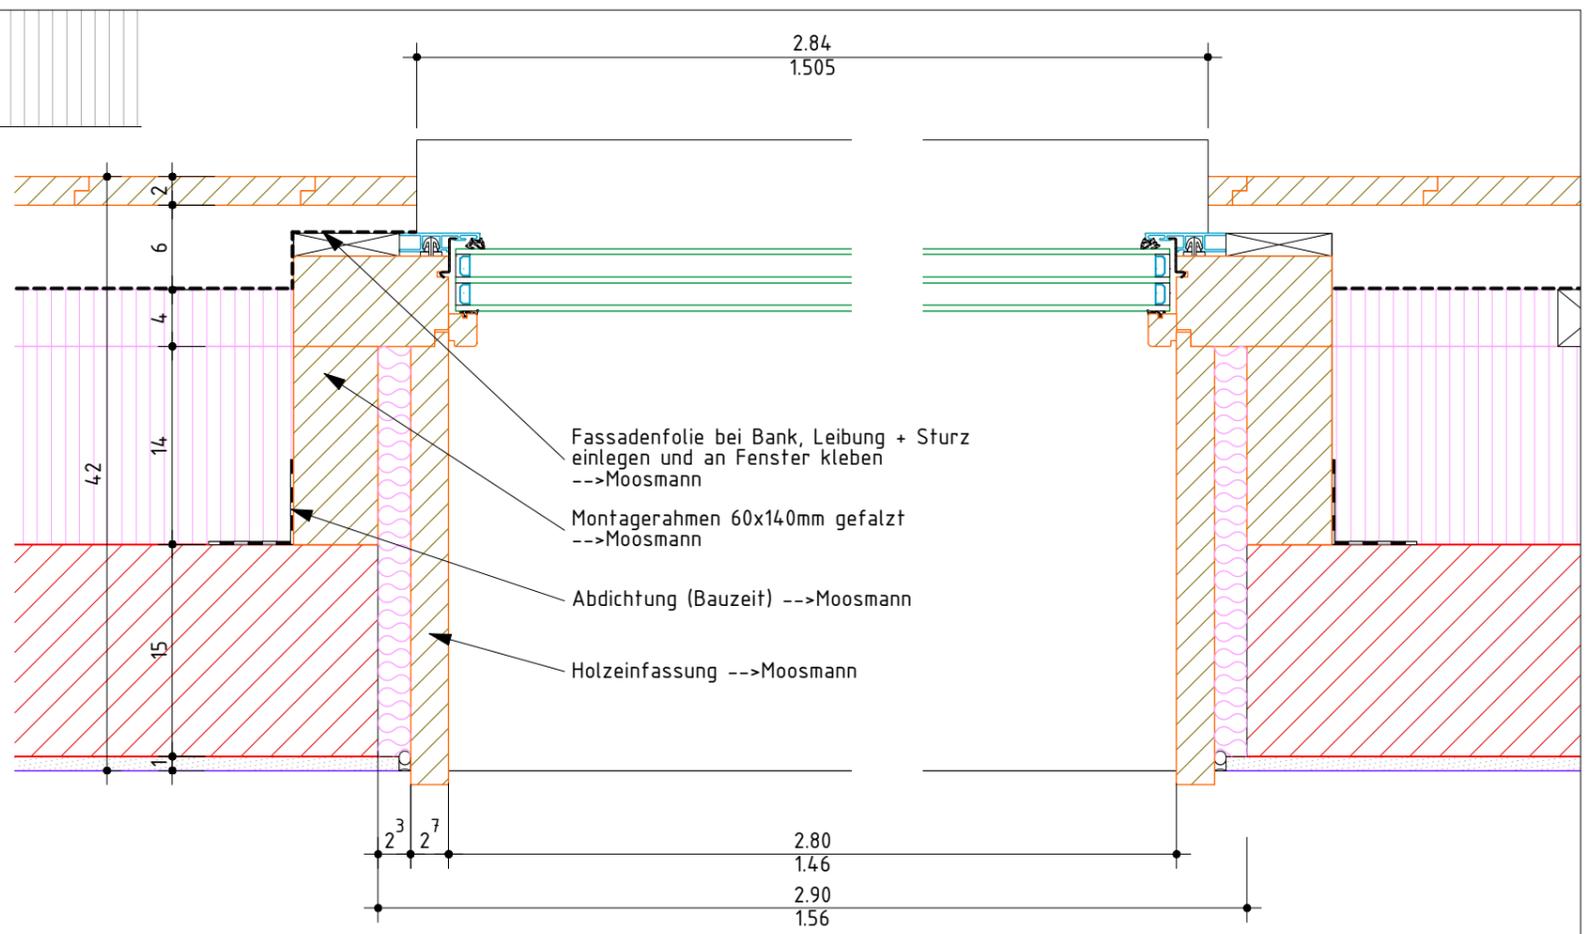

Fassadenfolie bei Bank, Leibung + Sturz einlegen und an Fenster kleben -->Moosmann
 Montagerahmen 60x140mm gefalzt -->Moosmann
 Abdichtung (Bauzeit) -->Moosmann
 Holzeinfassung -->Moosmann

Baubeschrieb:

- Wandaufbau über Terrain:
 - Fassadenschalung 20mm sägeroh. Profil überfälzt. Befestigung sichtbar mit Inox Linsenkopfnägel 50mm
 - Montagerost 40x60mm horizontal
 - Fassadenfolie
 - Rost 40x60mm vertikal mit Dämmung 40mm
 - Dämmung Glaswolle 1-lagig Saglan FA light 140mm
 - Backsteinmauerwerk 150mm
 - Innenputz 10mm
- Bodenaufbau UG-EG und EG-OG:
 - Parkett 10mm
 - Unterlagsboden 50mm
 - Trennlage
 - Trittschalldämmung 2x20mm
 - Betonbodenplatte 200mm
 - Innenputz 10mm

Ohne besondere Bemerkungen gilt :

Sämtliche Plan- und Baumasie sind vom Unternehmer auf eigene Verantwortung zu überprüfen.
 Massdifferenzen sind der Bauleitung unverzüglich zu melden !
 Türhöhen gelten ab fertig höherem Boden, respektive ab Schwelle bis UK rohem Sturz.
 Fertige Bodenkoten verstehen sich auf OK Unterlagsboden (Überzug), ohne Bodenbelag !

Legende Baustoffe:

- Backstein
- Verputz/Leichtbau
- Ortsbeton
- Holz
- Wärmedämmung
- Trennlage Dach
- Unterlagsboden
- Reutiger Mergel
- Fassadenfolie
- Abdichtung



b.o.x. Architekten GmbH Wasserstrasse 28 2502 Biel
 Fon 032 345 1777 Fax 032 345 1778
 www.box-architekten.ch mail@box-architekten.ch

**Überbauung "Im Gäu"
 Index C
 Ausführungsplan**

Detail Festverglasung EG
 Hoschtet: +/-0.00=469.59m.ü.M.; Kornfeld: +/-0.00=473.53m.ü.M.

Fenstertyp:
 212.104
 212.105

Plan-Nr: 1206.07.506.1	Mst: 1:5
Gez: si	Dat gez.: 25.10.2013 Dat rev.: 29.08.2014
	Format: A3

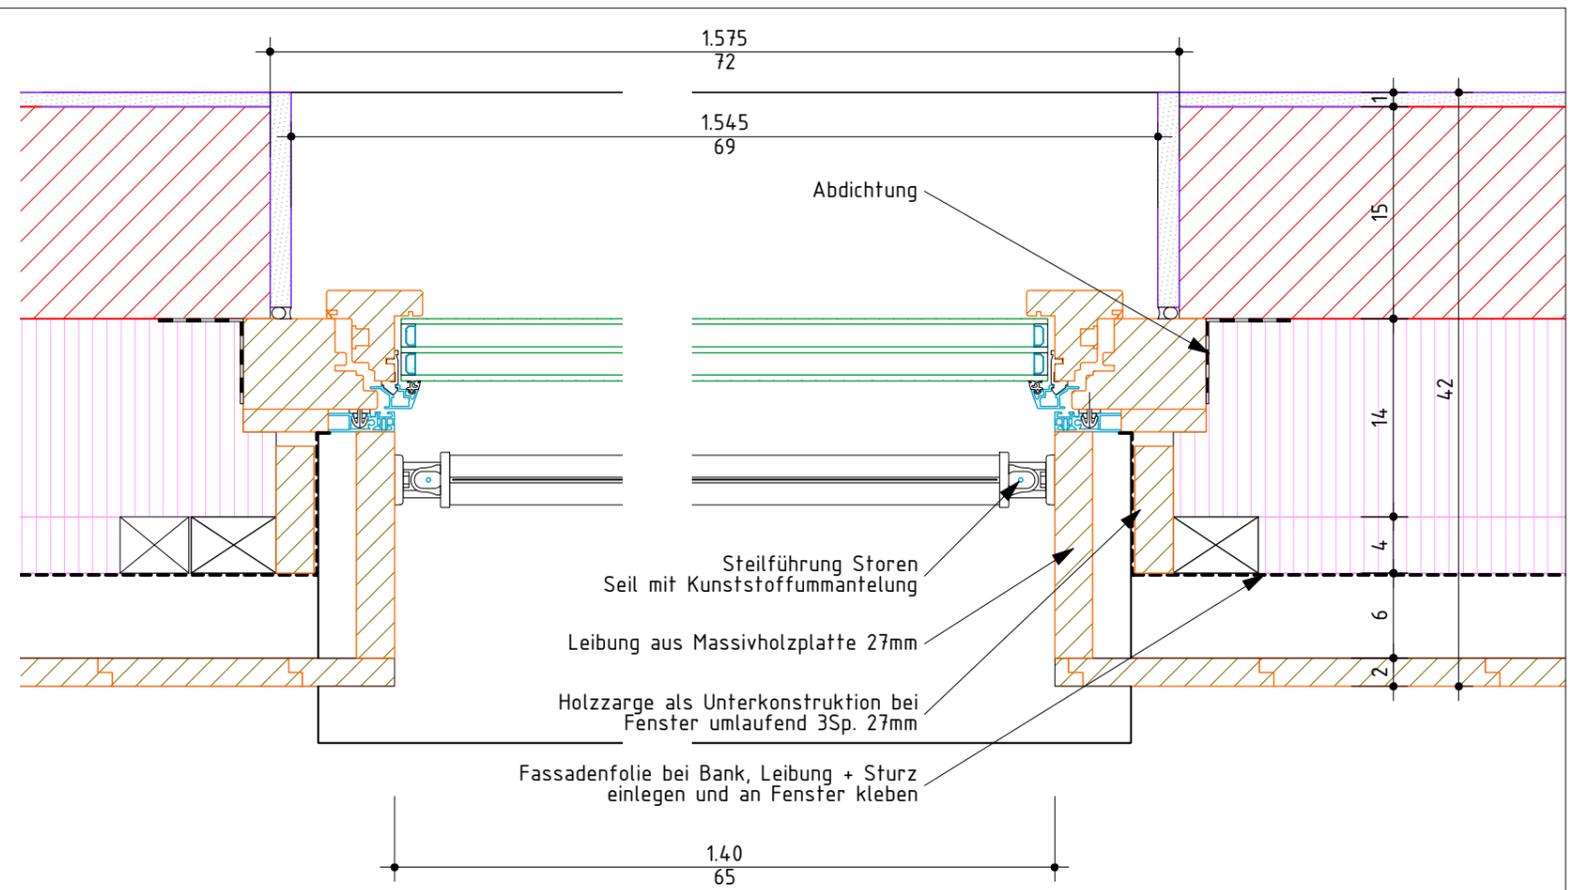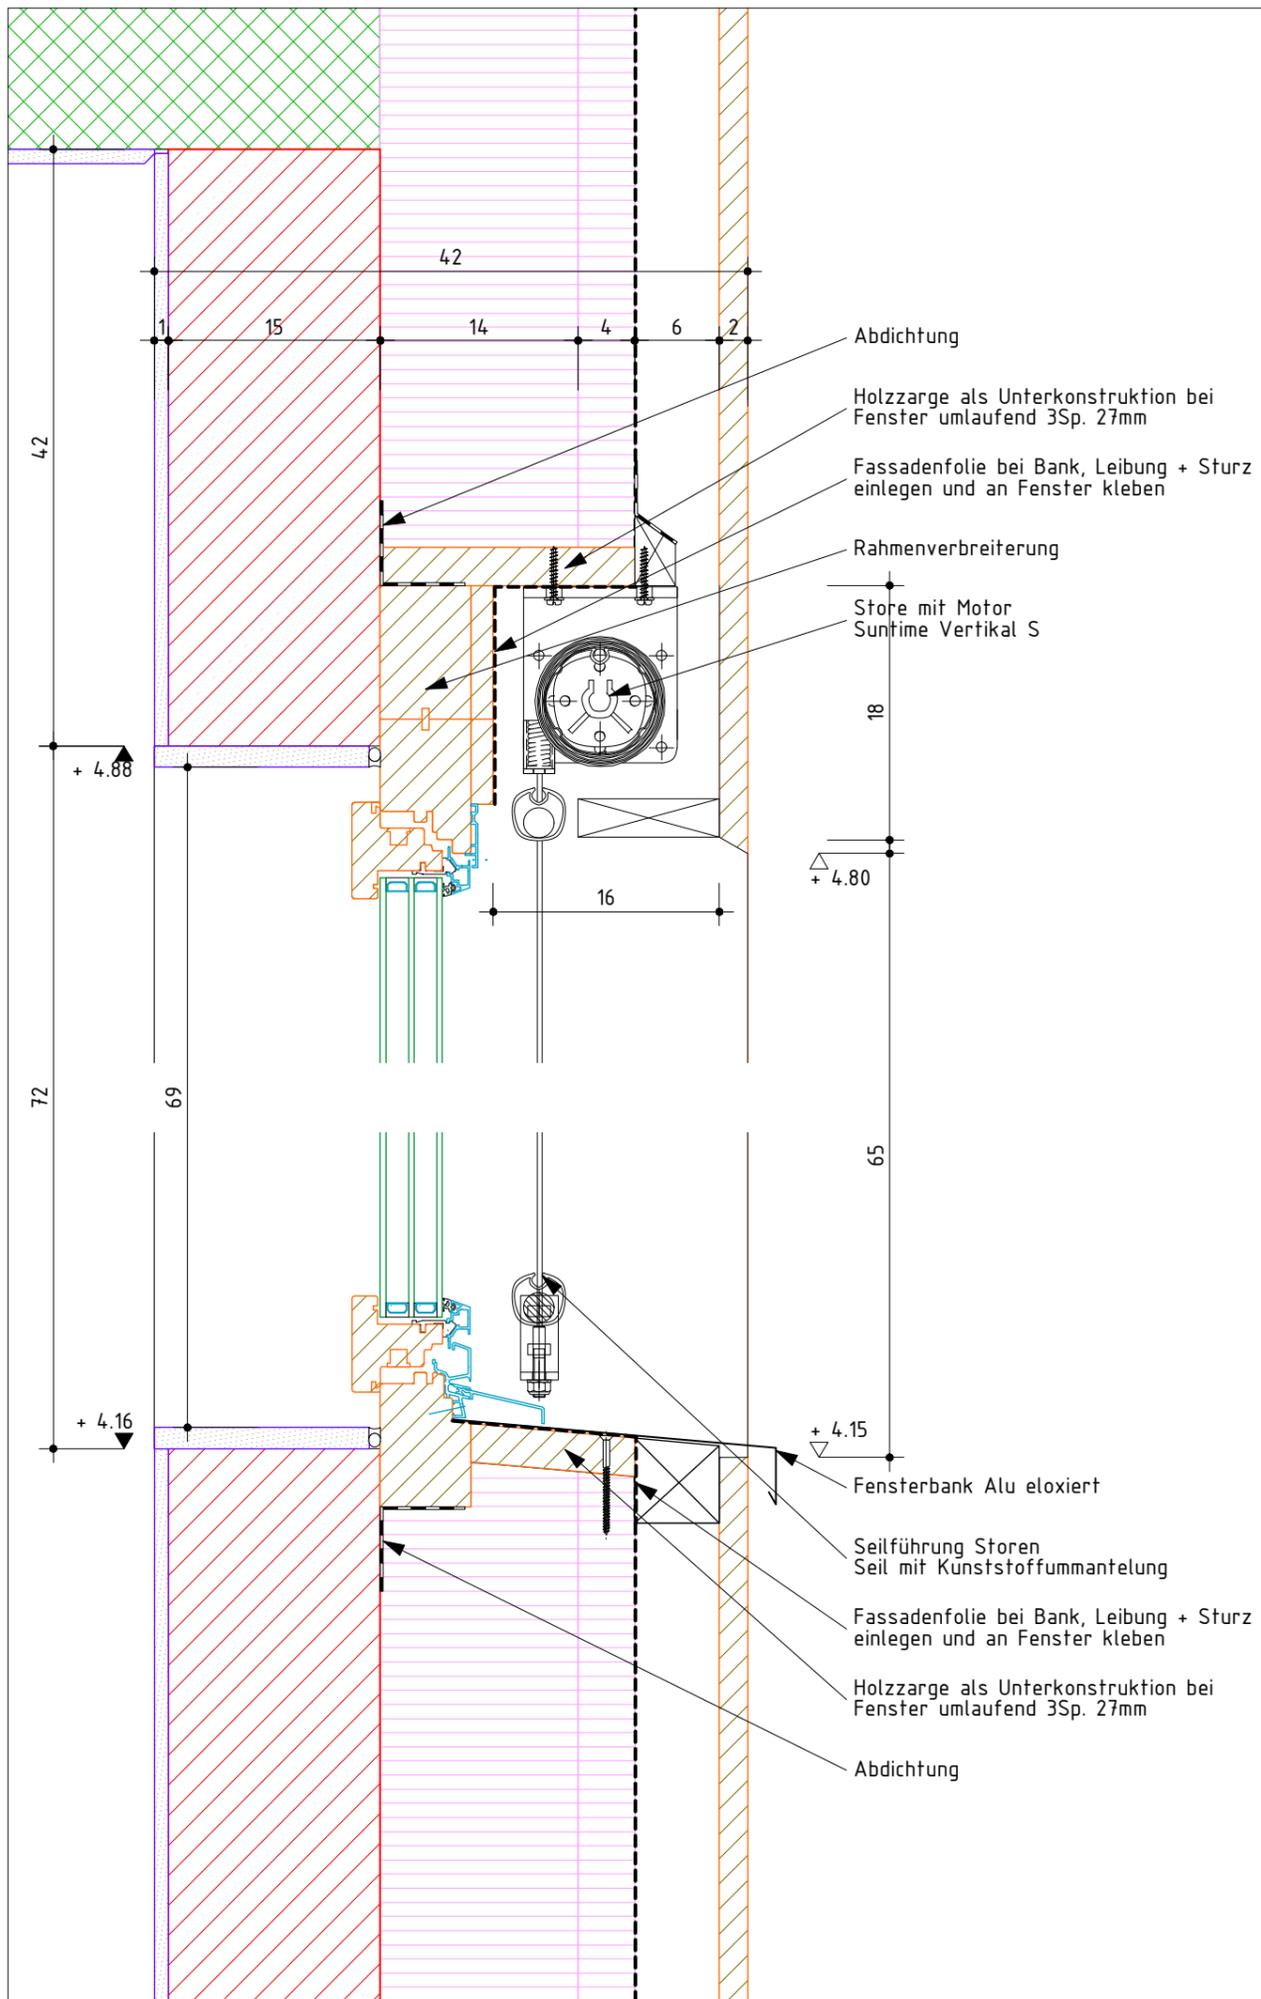

Ohne besondere Bemerkungen gilt :

Sämtliche Plan- und Baumasie sind vom Unternehmer auf eigene Verantwortung zu überprüfen.

Massdifferenzen sind der Bauleitung unverzüglich zu melden !

Türhöhen gelten ab fertig höherem Boden, respektive ab Schwelle bis UK rohem Sturz.

Fertige Bodennoten verstehen sich auf OK Unterlagsboden (Überzug), ohne Bodenbelag !

Baubeschrieb:

- Wandaufbau über Terrain:
- Fassadenschalung 20mm sägeroh. Profil überfälzt. Befestigung sichtbar mit Inox Linsenkopfnägel 50mm
 - Montagerost 40x60mm horizontal
 - Fassadenfolie
 - Rost 40x60mm vertikal mit Dämmung 40mm
 - Dämmung Glaswolle 1-lagig Saglan FA light 140mm
 - Backsteinmauerwerk 150mm
 - Innenputz 10mm
- Bodenaufbau UG-EG und EG-OG:
- Parkett 10mm
 - Unterlagsboden 50mm
 - Trennlage
 - Trittschalldämmung 2x20mm
 - Betonbodenplatte 200mm
 - Innenputz 10mm

Legende Baustoffe:

- Backstein
- Verputz/Leichtbau
- Ortsbeton
- Holz
- Wärmedämmung
- Trennlage Dach
- Unterlagsboden
- Reutiger Mergel
- Fassadenfolie
- Abdichtung



b.o.x. Architekten GmbH Wasserstrasse 28 2502 Biel
 Fon 032 345 1777 Fax 032 345 1778
 www.box-architekten.ch mail@box-architekten.ch

Überbauung "Im Gäu"
Index C
Ausführungsplan

Detail Fenster OG Bad Fenstertyp: 212.108

Hoschtet: +/-0.00=469.59m.ü.M.; Kornfeld: +/-0.00=473.53m.ü.M.

Plan-Nr: 1206.07.506.2	Mst: 1:5
Gez: si	Format: A3
Dat gez.: 25.10.2013 Dat rev.: 29.08.2014	

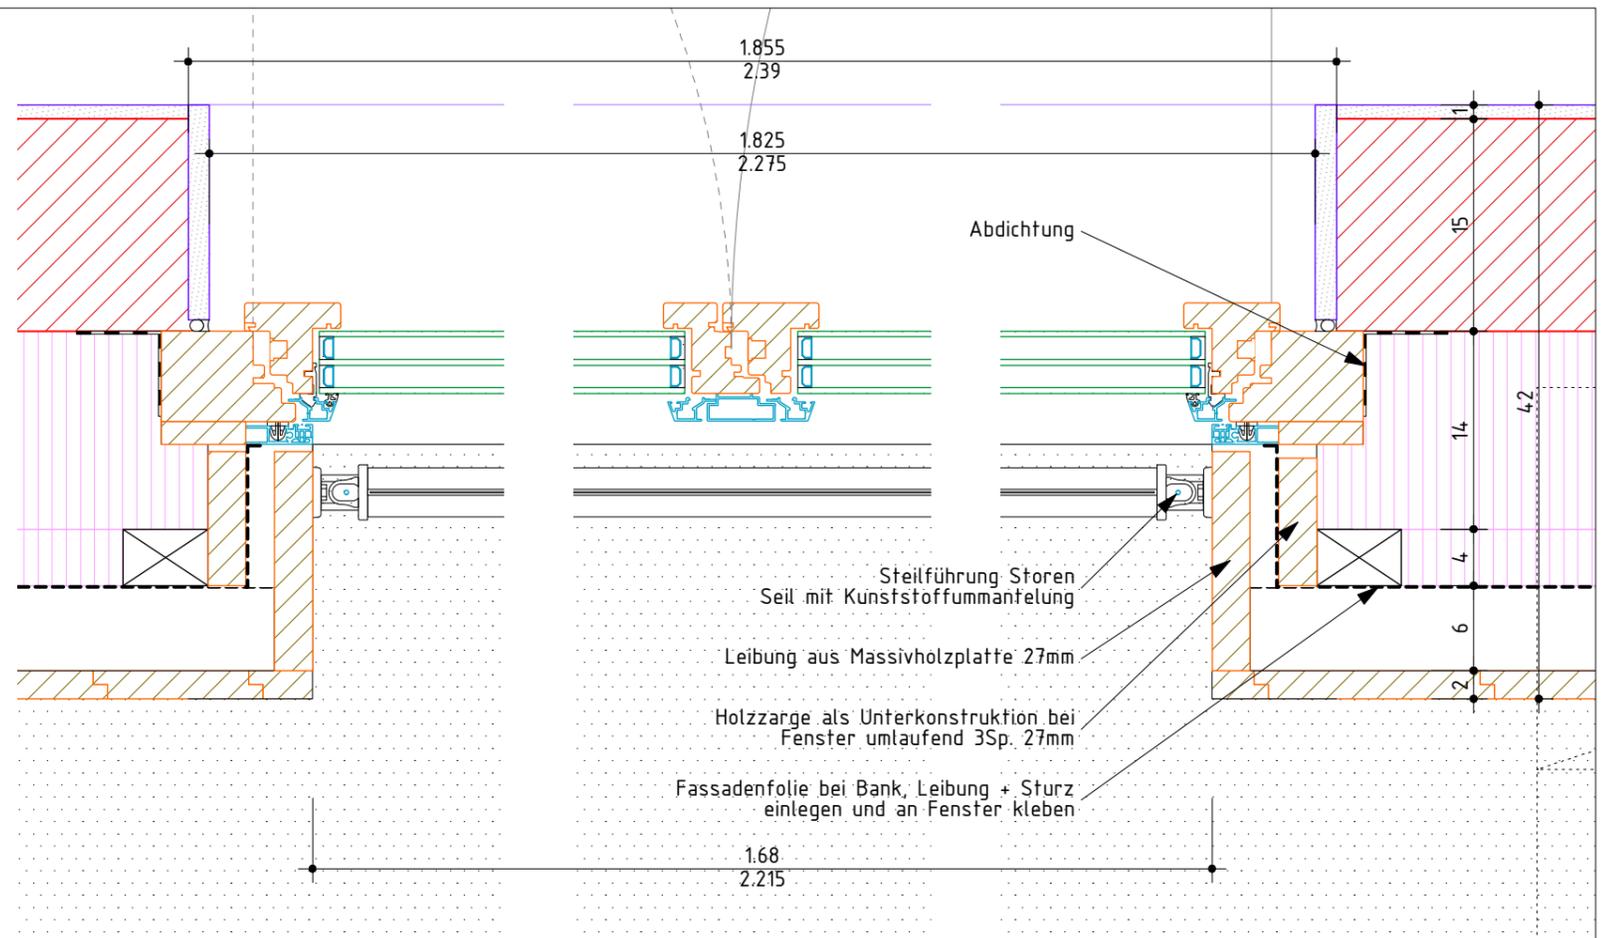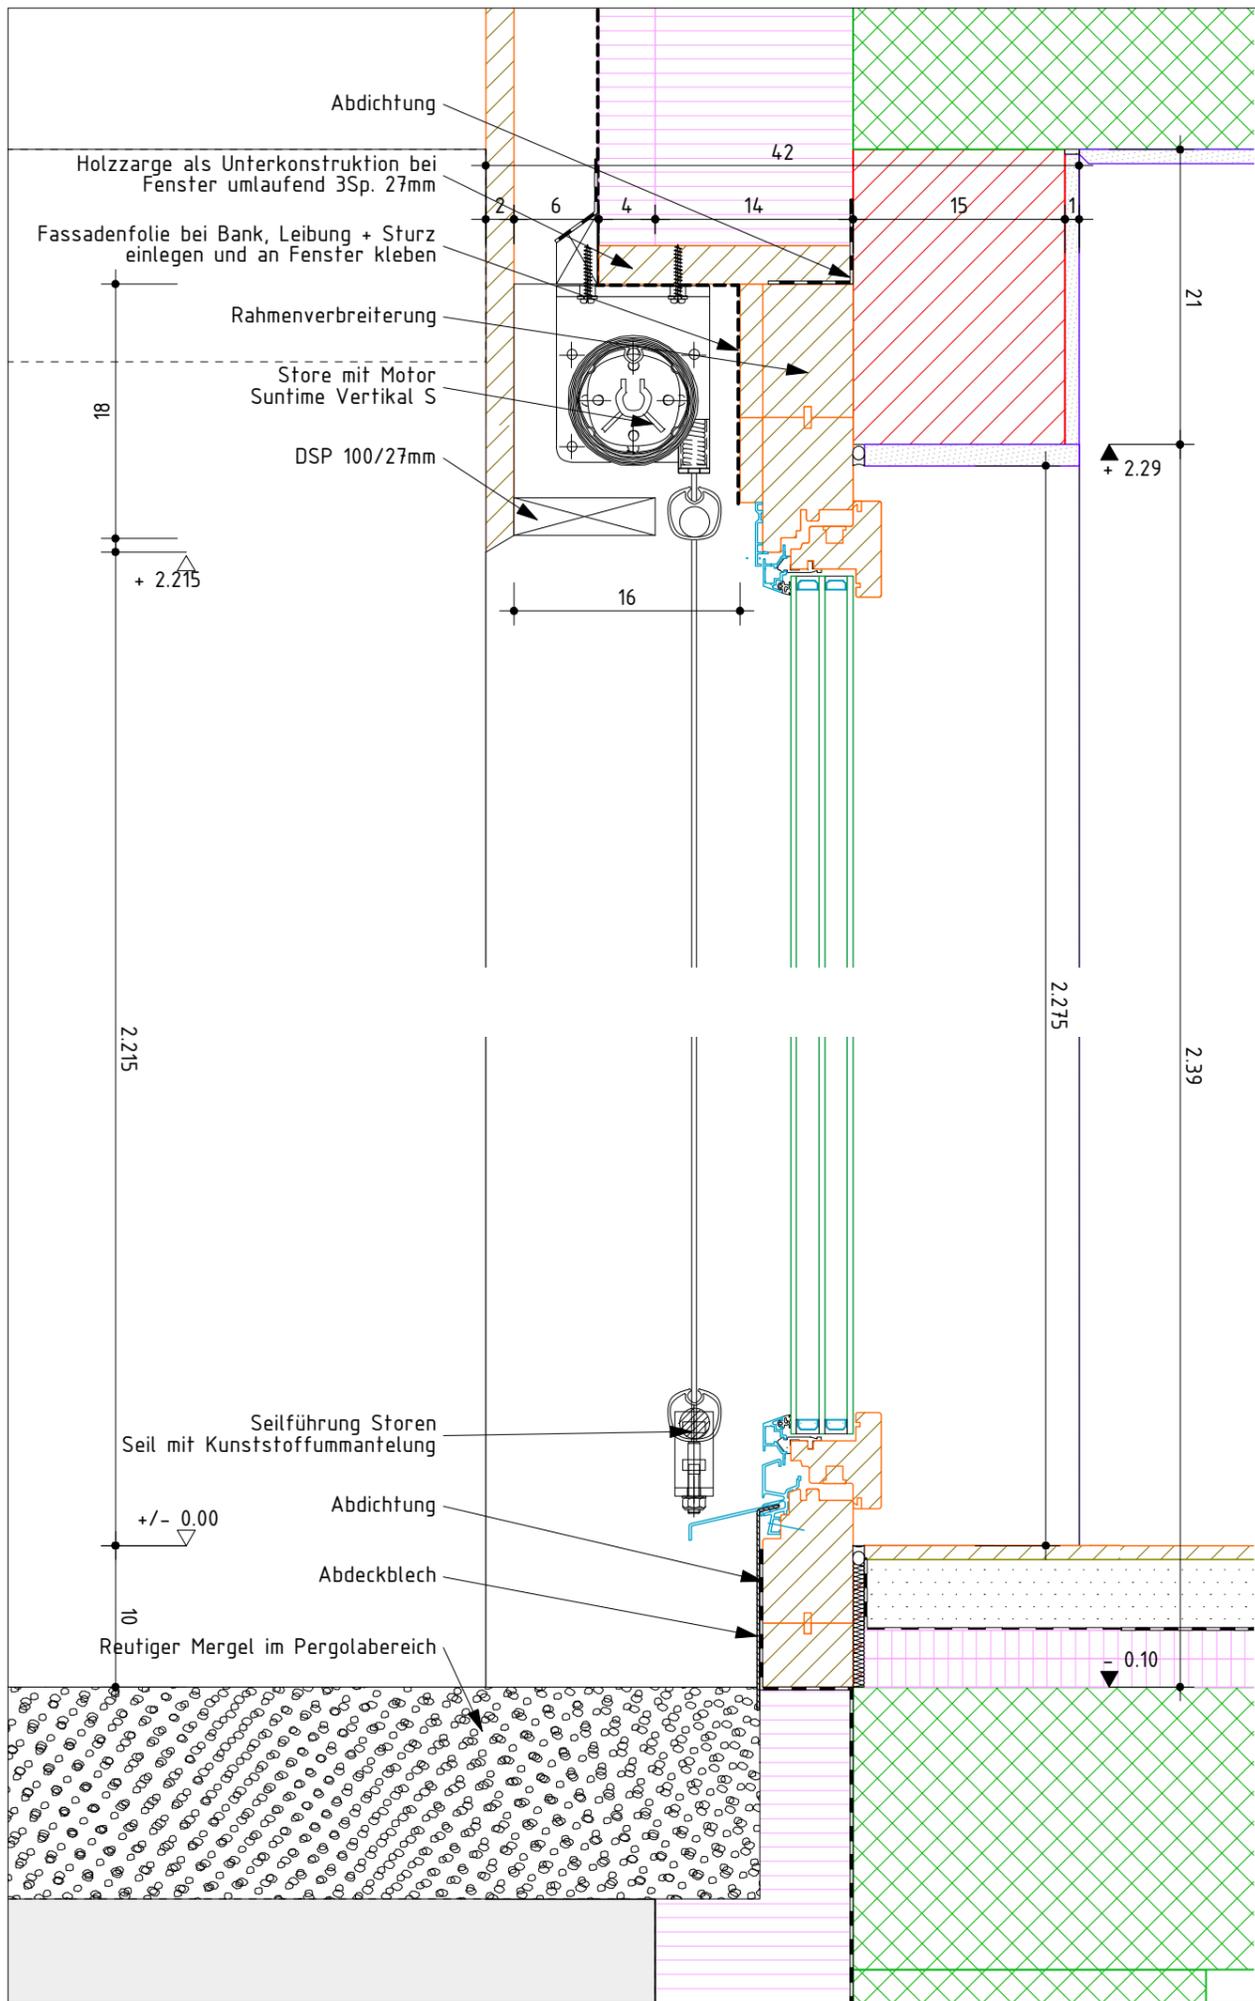

Ohne besondere Bemerkungen gilt :

Sämtliche Plan- und Baumasie sind vom Unternehmer auf eigene Verantwortung zu überprüfen.

Massdifferenzen sind der Bauleitung unverzüglich zu melden !

Türhöhen gelten ab fertig höherem Boden, respektive ab Schwelle bis UK rohem Sturz.

Fertige Bodennoten verstehen sich auf OK Unterlagsboden (Überzug), ohne Bodenbelag !

Baubeschrieb:

Wandaufbau über Terrain:

- Fassadenschalung 20mm sägeroh. Profil überfälzt. Befestigung sichtbar mit Inox Linsenkopfnägel 50mm
- Montagerost 40x60mm horizontal
- Fassadenfolie
- Rost 40x60mm vertikal mit Dämmung 40mm
- Dämmung Glaswolle 1-lagig Saglan FA light 140mm
- Backsteinmauerwerk 150mm
- Innenputz 10mm

Bodenaufbau EG-OG:

- Parkett 10mm
- Unterlagsboden 50mm
- Trennlage
- Trittschalldämmung 2x20mm
- Betonbodenplatte 200mm
- Innenputz 10mm

Bodenaufbau UG-EG:

- Parkett 10mm
- Unterlagsboden 50mm
- Trennlage
- Trittschalldämmung 2x20mm
- Betonbodenplatte 200mm

Legende Baustoffe:

- Backstein
- Verputz/Leichtbau
- Ortsbeton
- Holz
- Wärmedämmung
- Trennlage Dach
- Unterlagsboden
- Reutiger Mergel
- Fassadenfolie
- Abdichtung

b.o.x. Architekten GmbH Wasserstrasse 28 2502 Biel
Fon 032 345 1777 Fax 032 345 1778
www.box-architekten.ch mail@box-architekten.ch

**Überbauung "Im Gäu"
Index C
Ausführungsplan**

Detail Fenster EG 2-flügelig
Hoschet: +/- 0.00=469.59m.ü.M.; Kornfeld: +/- 0.00=473.53m.ü.M.

Fenstertyp:
4.13.102
4.13.103




Plan-Nr: 1206.07.506.3

Mst: 1:5

Gez: si

Dat gez.: 25.10.2013
Dat rev.: 29.08.2014

Format: A3

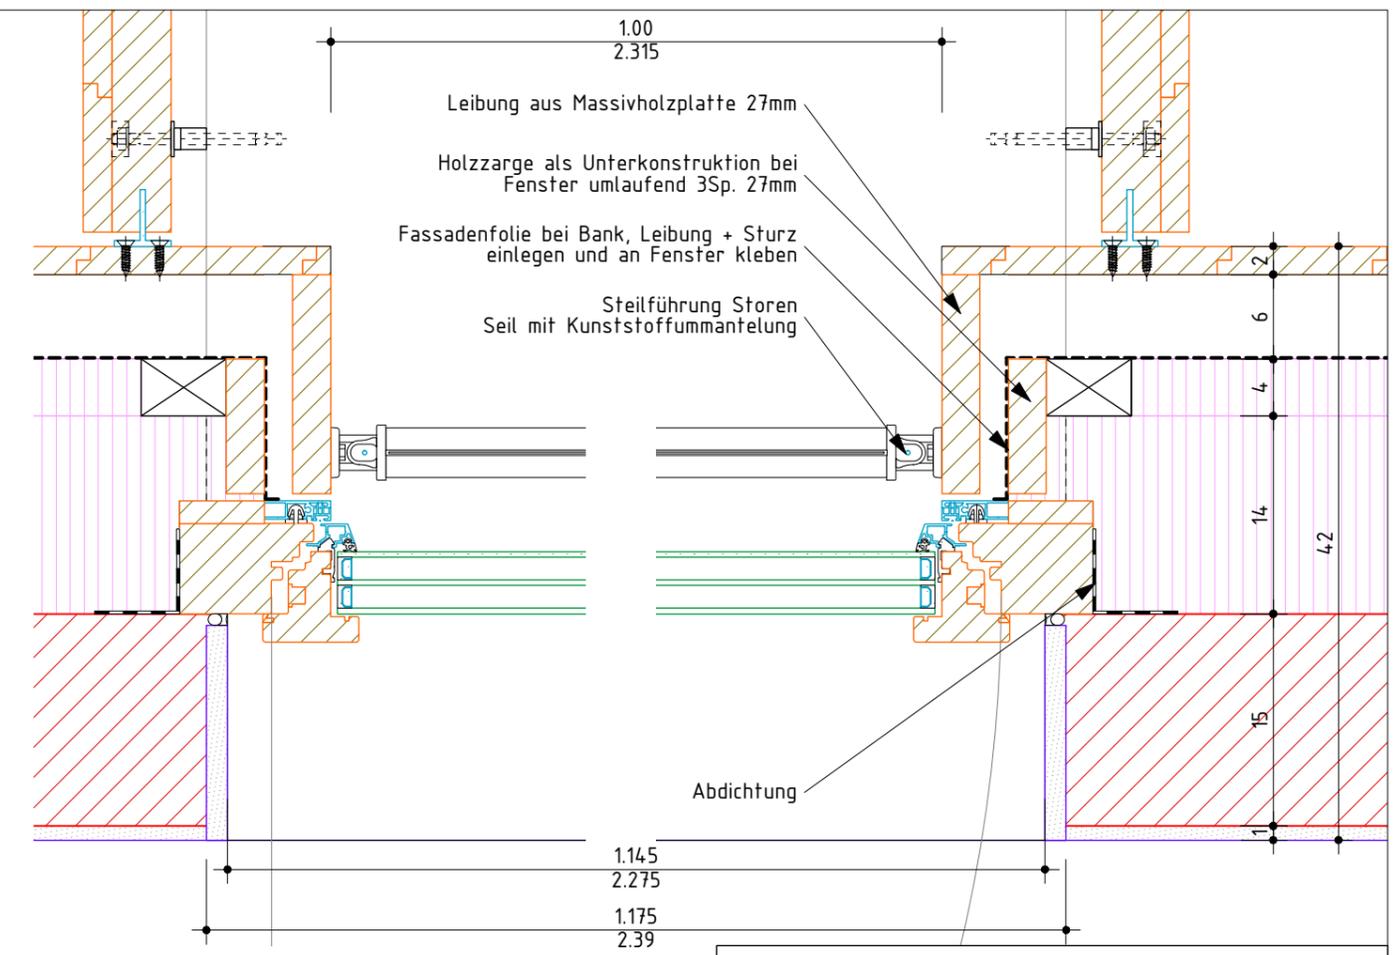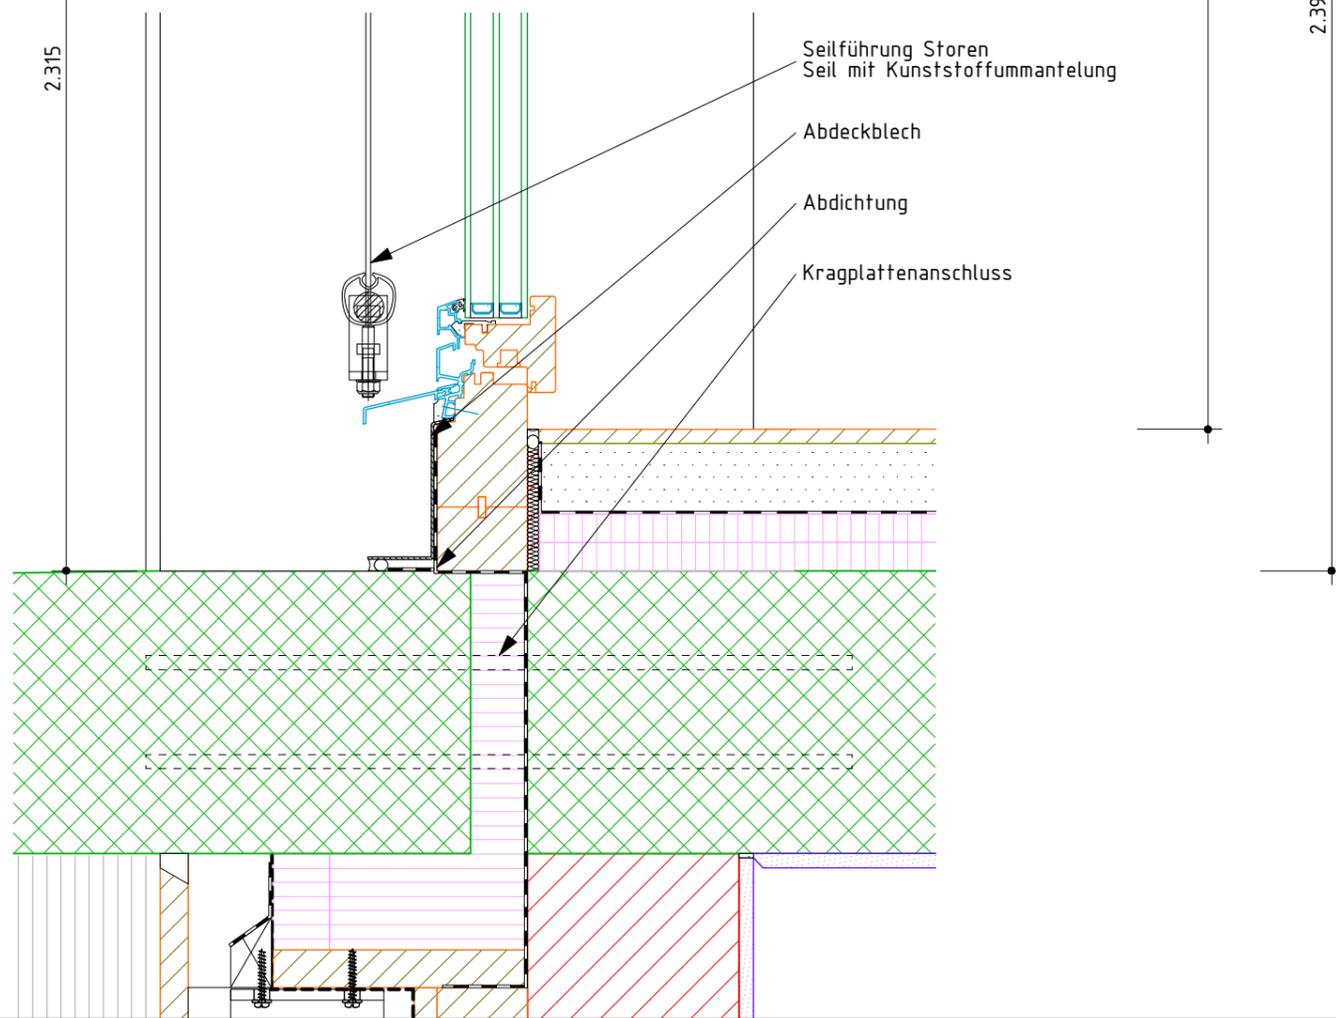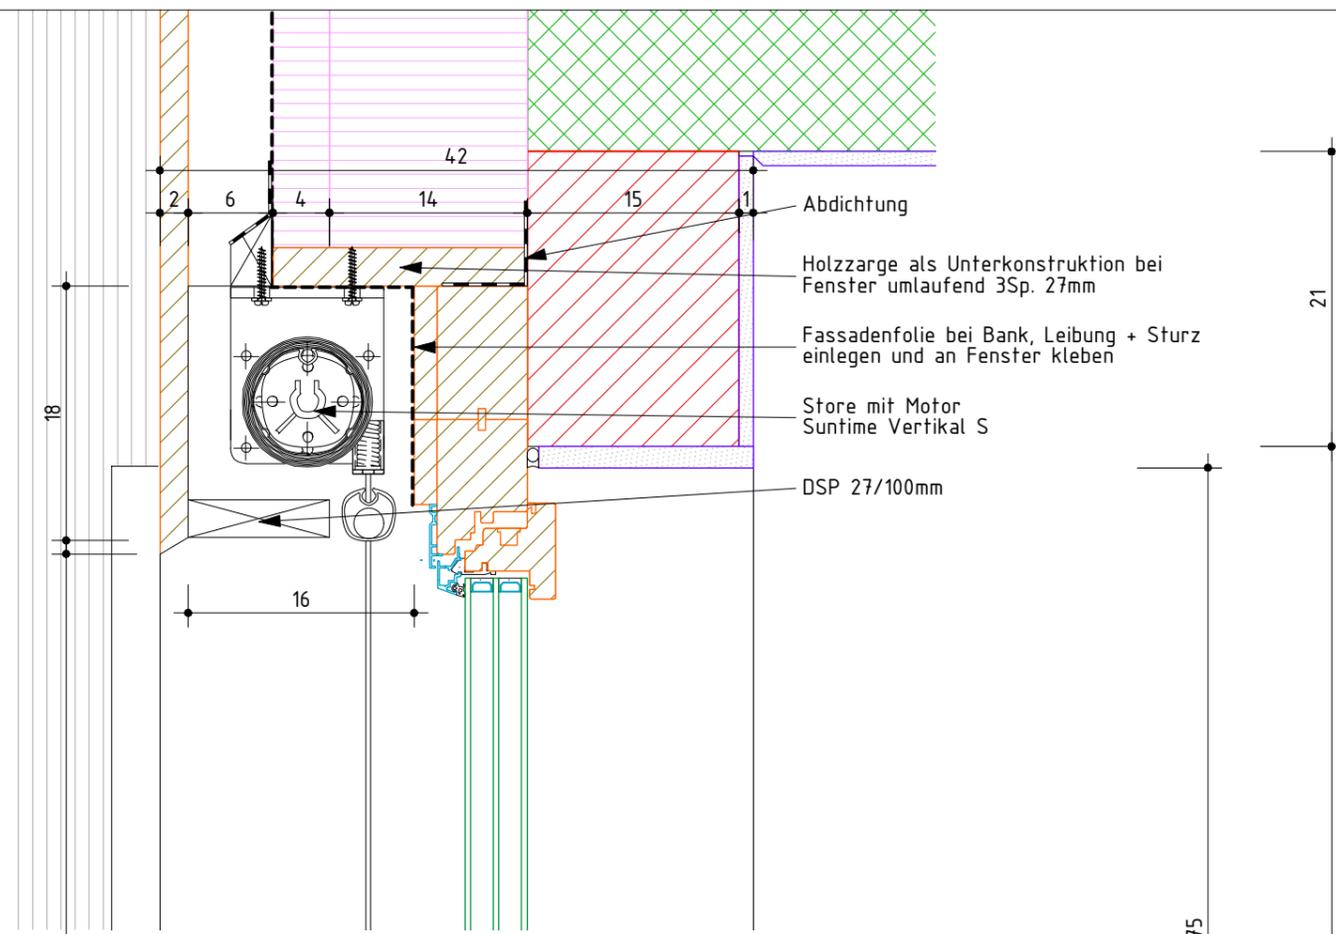

Baubeschrieb:

- Wandaufbau über Terrain:
- Fassadenschalung 20mm sägeroh. Profil überfälzt. Befestigung sichtbar mit Inox Linsenkopfnägel 50mm
 - Montagerost 40x60mm horizontal
 - Fassadenfolie
 - Rost 40x60mm vertikal mit Dämmung 40mm
 - Dämmung Glaswolle 1-lagig Saglan FA light 140mm
 - Backsteinmauerwerk 150mm
 - Innenputz 10mm

Bodenaufbau UG-EG und EG-OG:

- Parkett 10mm
- Unterlagsboden 50mm
- Trennlage
- Trittschalldämmung 2x20mm
- Betonbodenplatte 200mm
- Innenputz 10mm

Ohne besondere Bemerkungen gilt :

Sämtliche Plan- und Baumasie sind vom Unternehmer auf eigene Verantwortung zu überprüfen.
 Massdifferenzen sind der Bauleitung unverzüglich zu melden !
 Türhöhen gelten ab fertig höherem Boden, respektive ab Schwelle bis UK rohem Sturz.
 Fertige Bodennoten verstehen sich auf OK Unterlagsboden (Überzug), ohne Bodenbelag !

Legende Baustoffe:



- Backstein
- Verputz/Leichtbau
- Ortsbeton
- Holz
- Wärmedämmung
- Trennlage Dach
- Unterlagsboden
- Reutiger Mergel
- Fassadenfolie
- Abdichtung

b.o.x. Architekten GmbH Wasserstrasse 28 2502 Biel
 Fon 032 345 1777 Fax 032 345 1778
 www.box-architekten.ch mail@box-architekten.ch

**Überbauung "Im Gäu"
 Index C
 Ausführungsplan**

Detail Fenster Balkonfenster
 Fenstertyp: 4.12.102
 4.12.103
 Hoschfot: +/-0.00=469.59m.ü.M.; Kornfeld: +/-0.00=473.53m.ü.M.

Plan-Nr: 1206.07.506.5	Mst: 1:5
Gez: si	Dat gez.: 25.10.2013 Dat rev.: 29.08.2014
	Format: A3

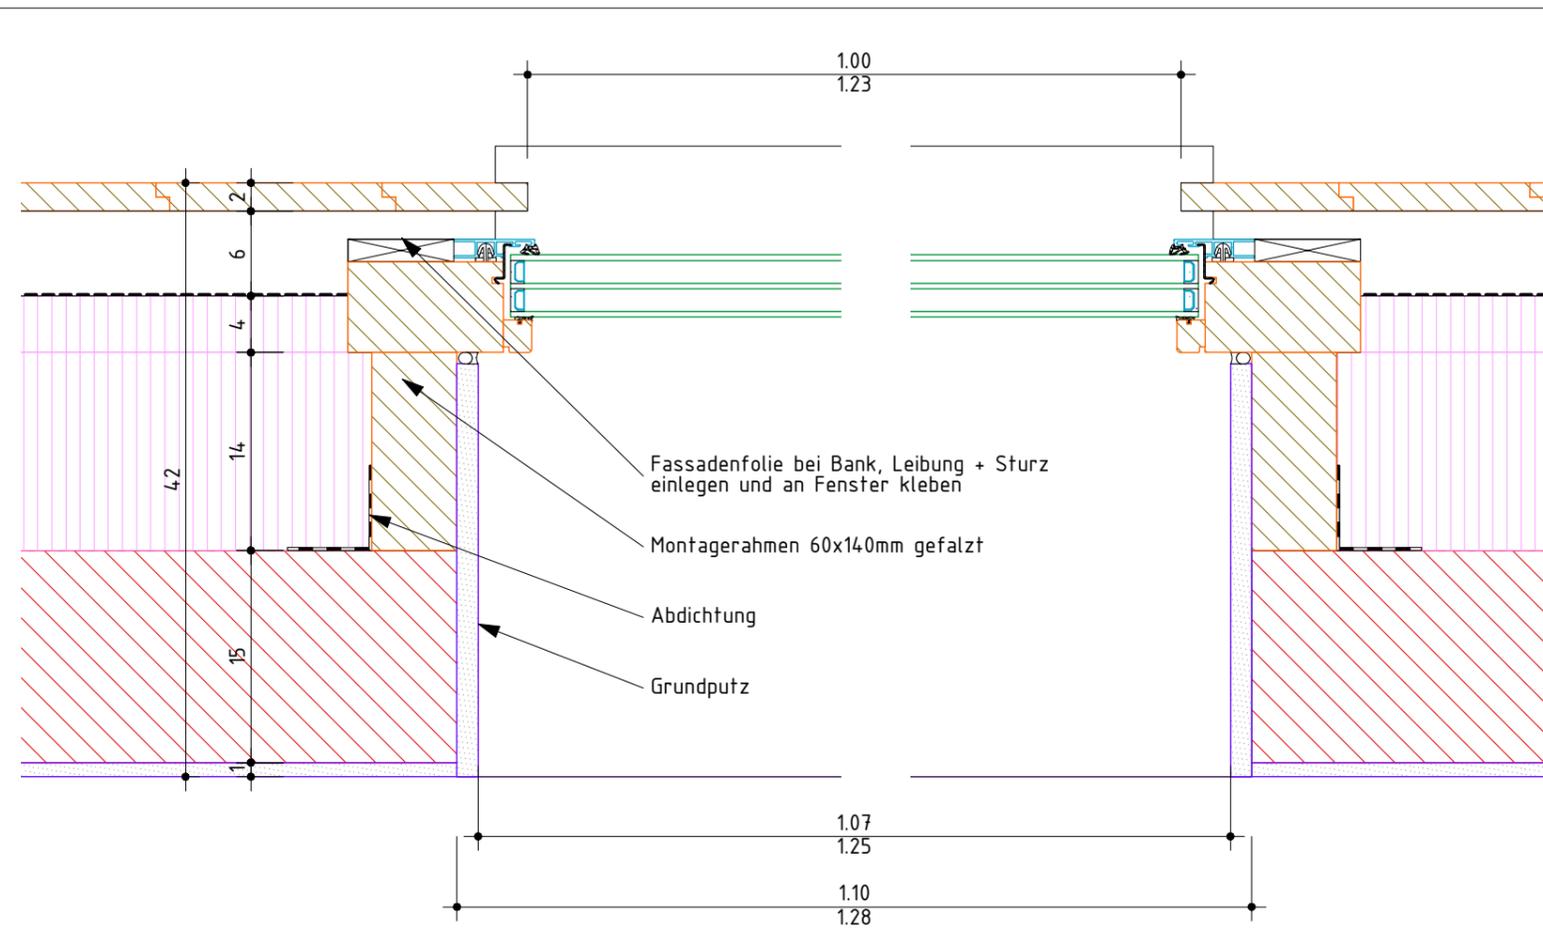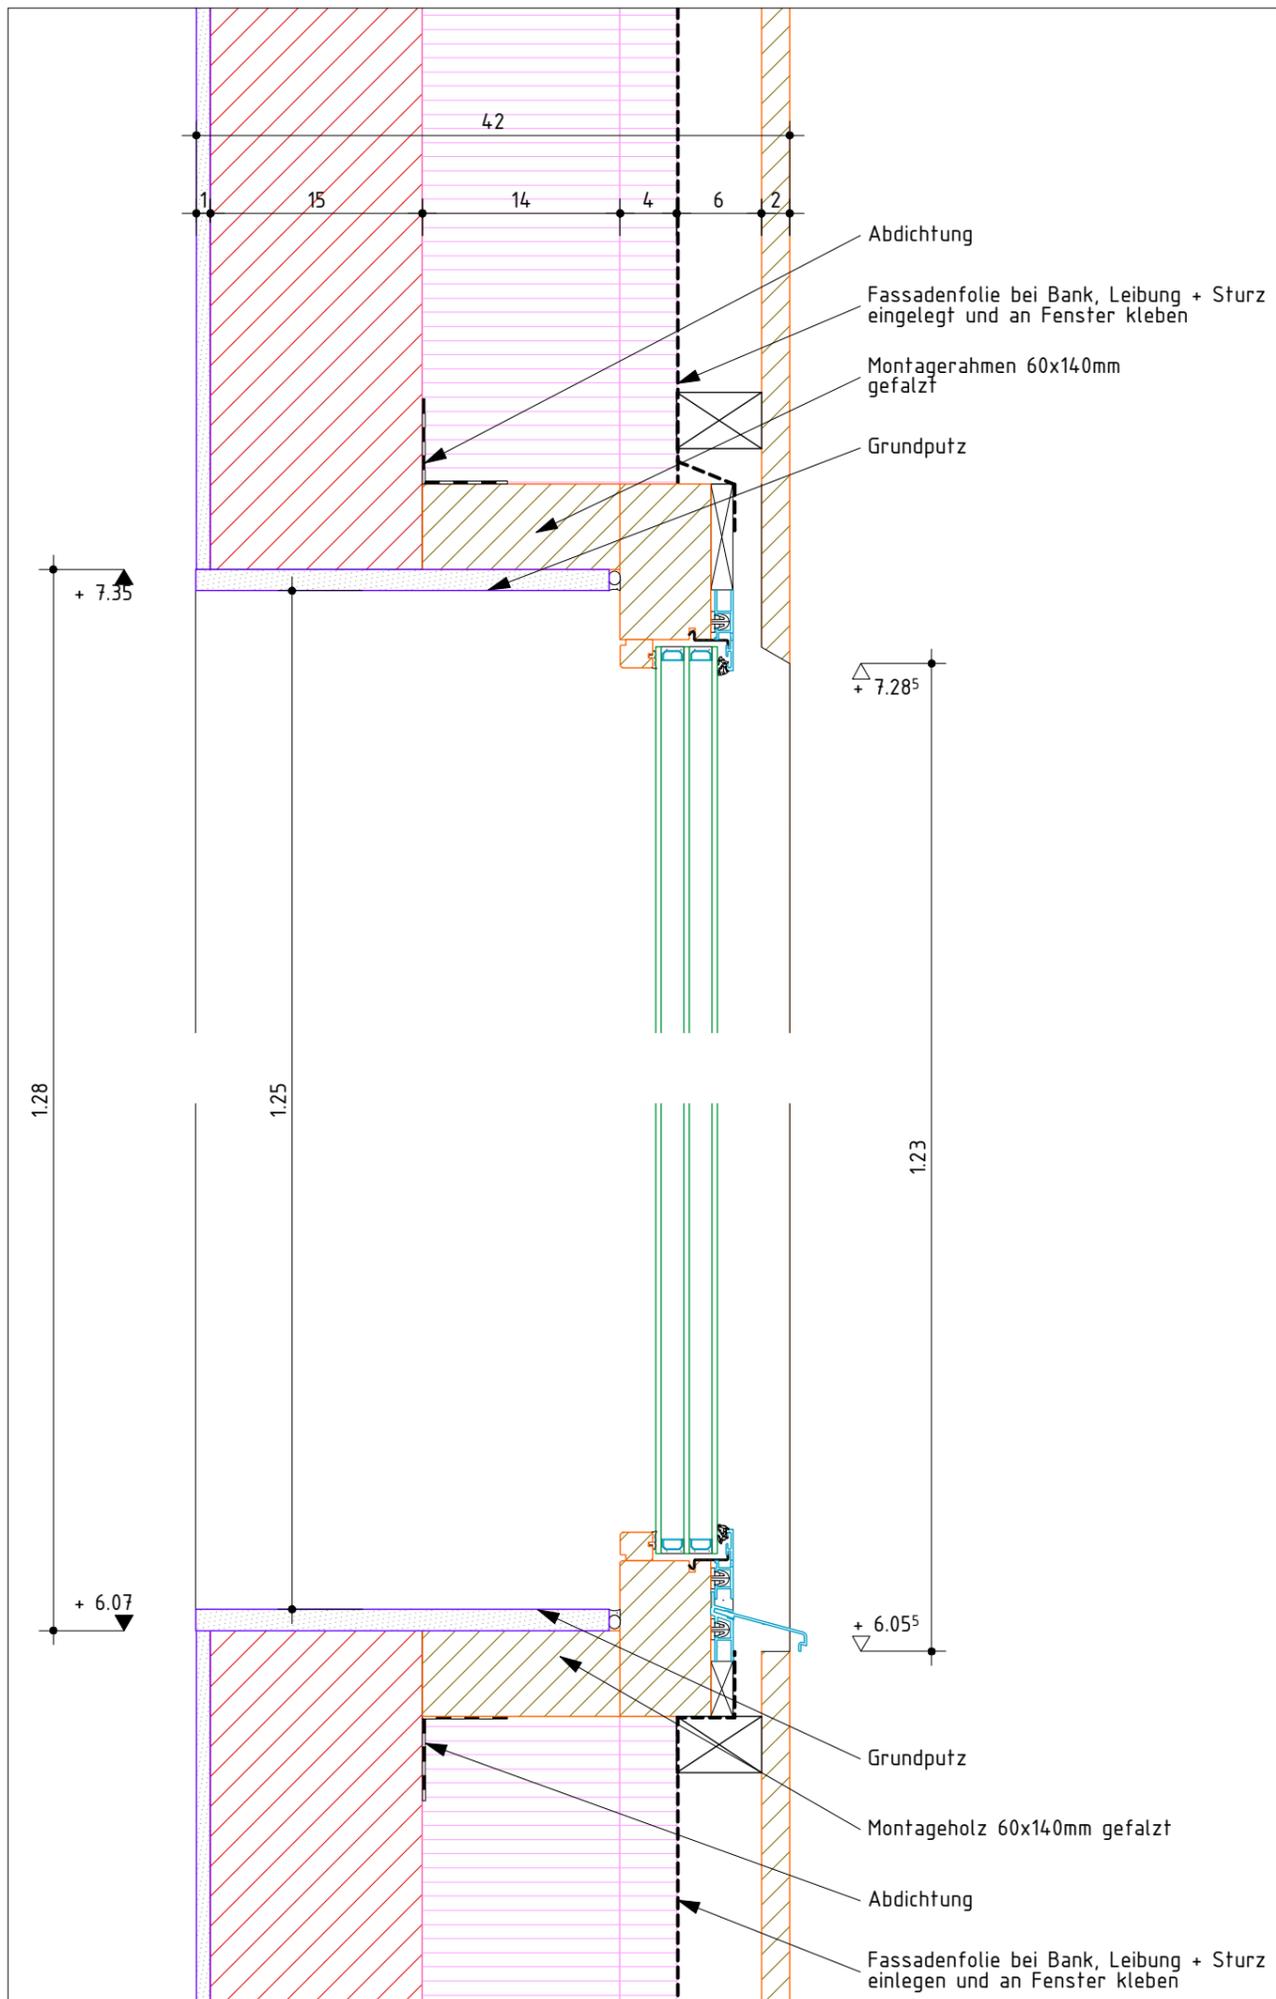

Ohne besondere Bemerkungen gilt :

Sämtliche Plan- und Baumasste sind vom Unternehmer auf eigene Verantwortung zu überprüfen.

Massdifferenzen sind der Bauleitung unverzüglich zu melden !

Türhöhen gelten ab fertig höherem Boden, respektive ab Schwelle bis UK rohem Sturz.

Fertige Bodenkoten verstehen sich auf OK Unterlagsboden (Überzug), ohne Bodenbelag !

Baubeschrieb:

Wandaufbau über Terrain:

- Fassadenschalung 20mm sägeroh. Profil überfälzt. Befestigung sichtbar mit Inox Linsenkopfnägel 50mm
- Montagerost 40x60mm horizontal
- Fassadenfolie
- Rost 40x60mm vertikal mit Dämmung 40mm
- Dämmung Glaswolle 1-lagig Saglan FA light 140mm
- Backsteinmauerwerk 150mm
- Grundputz 10mm

Bodenaufbau UG-EG und EG-OG:

- Parkett 10mm
- Unterlagsboden 50mm
- Trennlage
- Trittschalldämmung 2x20mm
- Betonbodenplatte 200mm
- Innenputz 10mm

Legende Baustoffe:

- | | |
|-------------------|-----------------|
| Backstein | Unterlagsboden |
| Verputz/Leichtbau | Reutiger Mergel |
| Ortsbeton | Fassadenfolie |
| Holz | Abdichtung |
| Wärmedämmung | |
| Trennlage Dach | |

b.o.x. Architekten GmbH Wasserstrasse 28 2502 Biel
 Fon 032 345 1777 Fax 032 345 1778
 www.box-architekten.ch mail@box-architekten.ch

**Überbauung "Im Gäu"
 Index C
 Ausführungsplan**

Detail Festverglasung DG Fenstertyp: 212.107
 Hoschtet: +/-0.00=469.59m.ü.M.; Kornfeld: +/-0.00=473.53m.ü.M.

Plan-Nr: 1206.07.506.7	Mst: 1:5
Gez: si	Format: A3
Dat gez.: 25.10.2013	Dat rev.: 29.08.2014

