



Ansicht 1

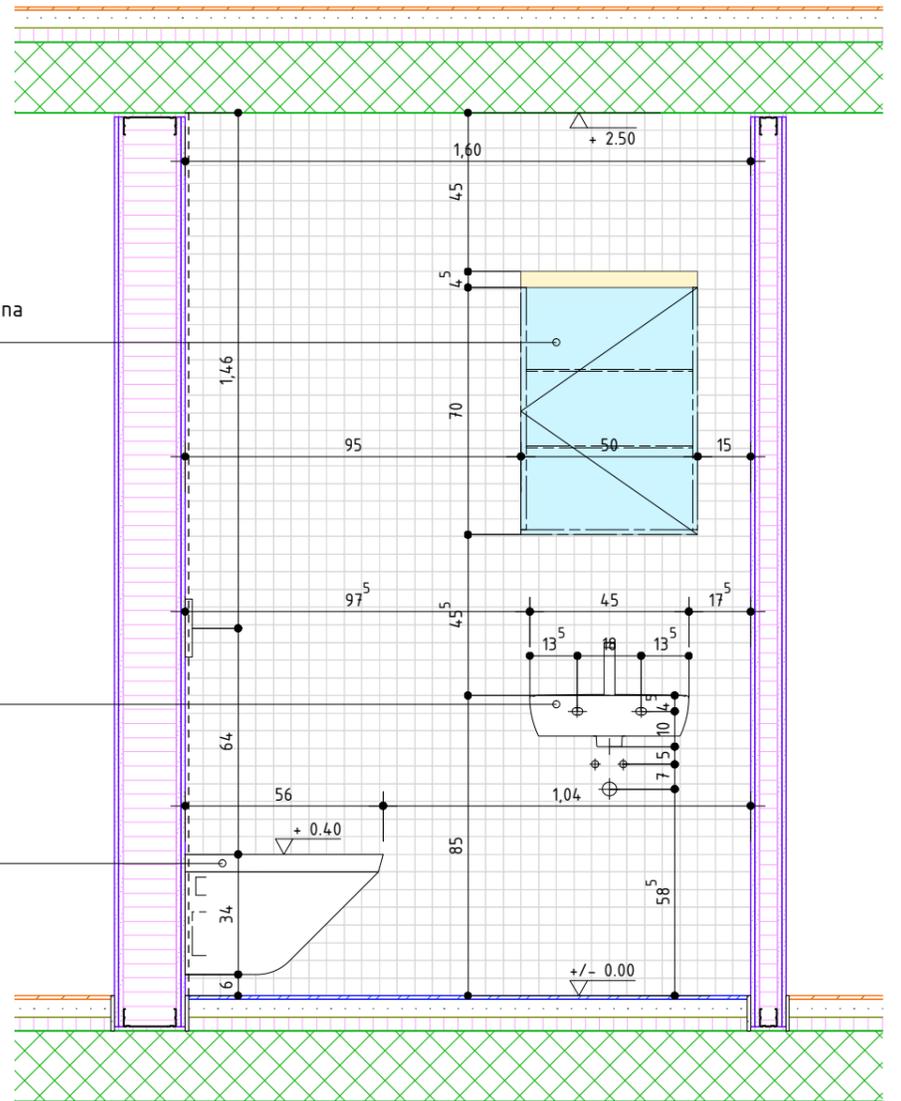

Ansicht 2

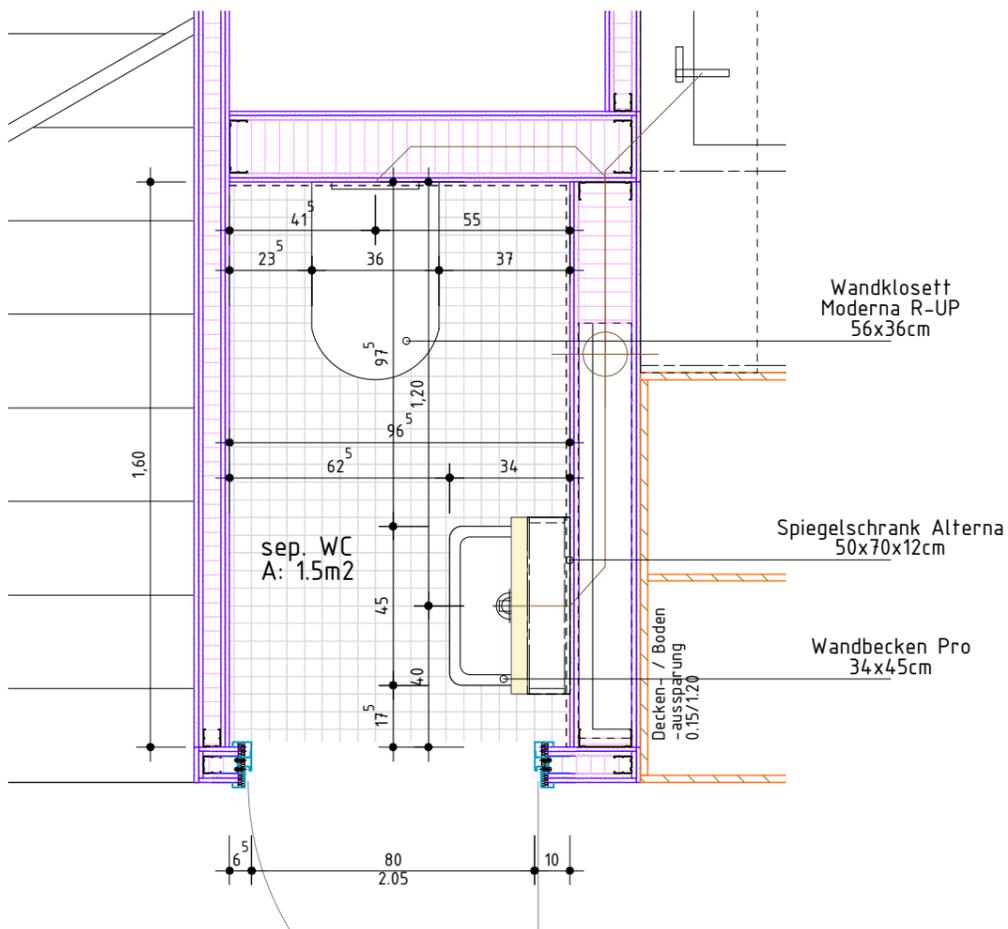

Grundriss

Ohne besondere Bemerkungen gilt :

Sämtliche Plan- und Baumassee sind vom Unternehmer auf eigene Verantwortung zu überprüfen.

Massdifferenzen sind der Bauleitung unverzüglich zu melden !

Türhöhen gelten ab fertig höherem Boden, respektive ab Schwelle bis UK rohem Sturz.

Fertige Bodenkoten verstehen sich auf OK Unterlagsboden (Überzug), ohne Bodenbelag !

Legende Baustoffe:


Backstein	Holz
Calmo-Backstein	Kalksandstein
Ortsbeton	Mergel
Vorfab. Beton	Unterlagsboden
Wärmedämmung	Verputz
Optional	Plattenarbeiten

b.o.x. Architekten GmbH Wasserstrasse 28 2502 Biel
 Fon 032 345 1777 Fax 032 345 1778
 www.box-architekten.ch mail@box-architekten.ch

**Überbauung "Im Gäu"
 Index C
 Ausführungsplan**

sep. WC Erdgeschoss Grundriss und Ansichten

Plan-Nr: 1206.07.411	Mst: 1:20
Gez: si	Dat gez.: 05.09.2013 Dat rev.: 25.08.2014
	Format: A3

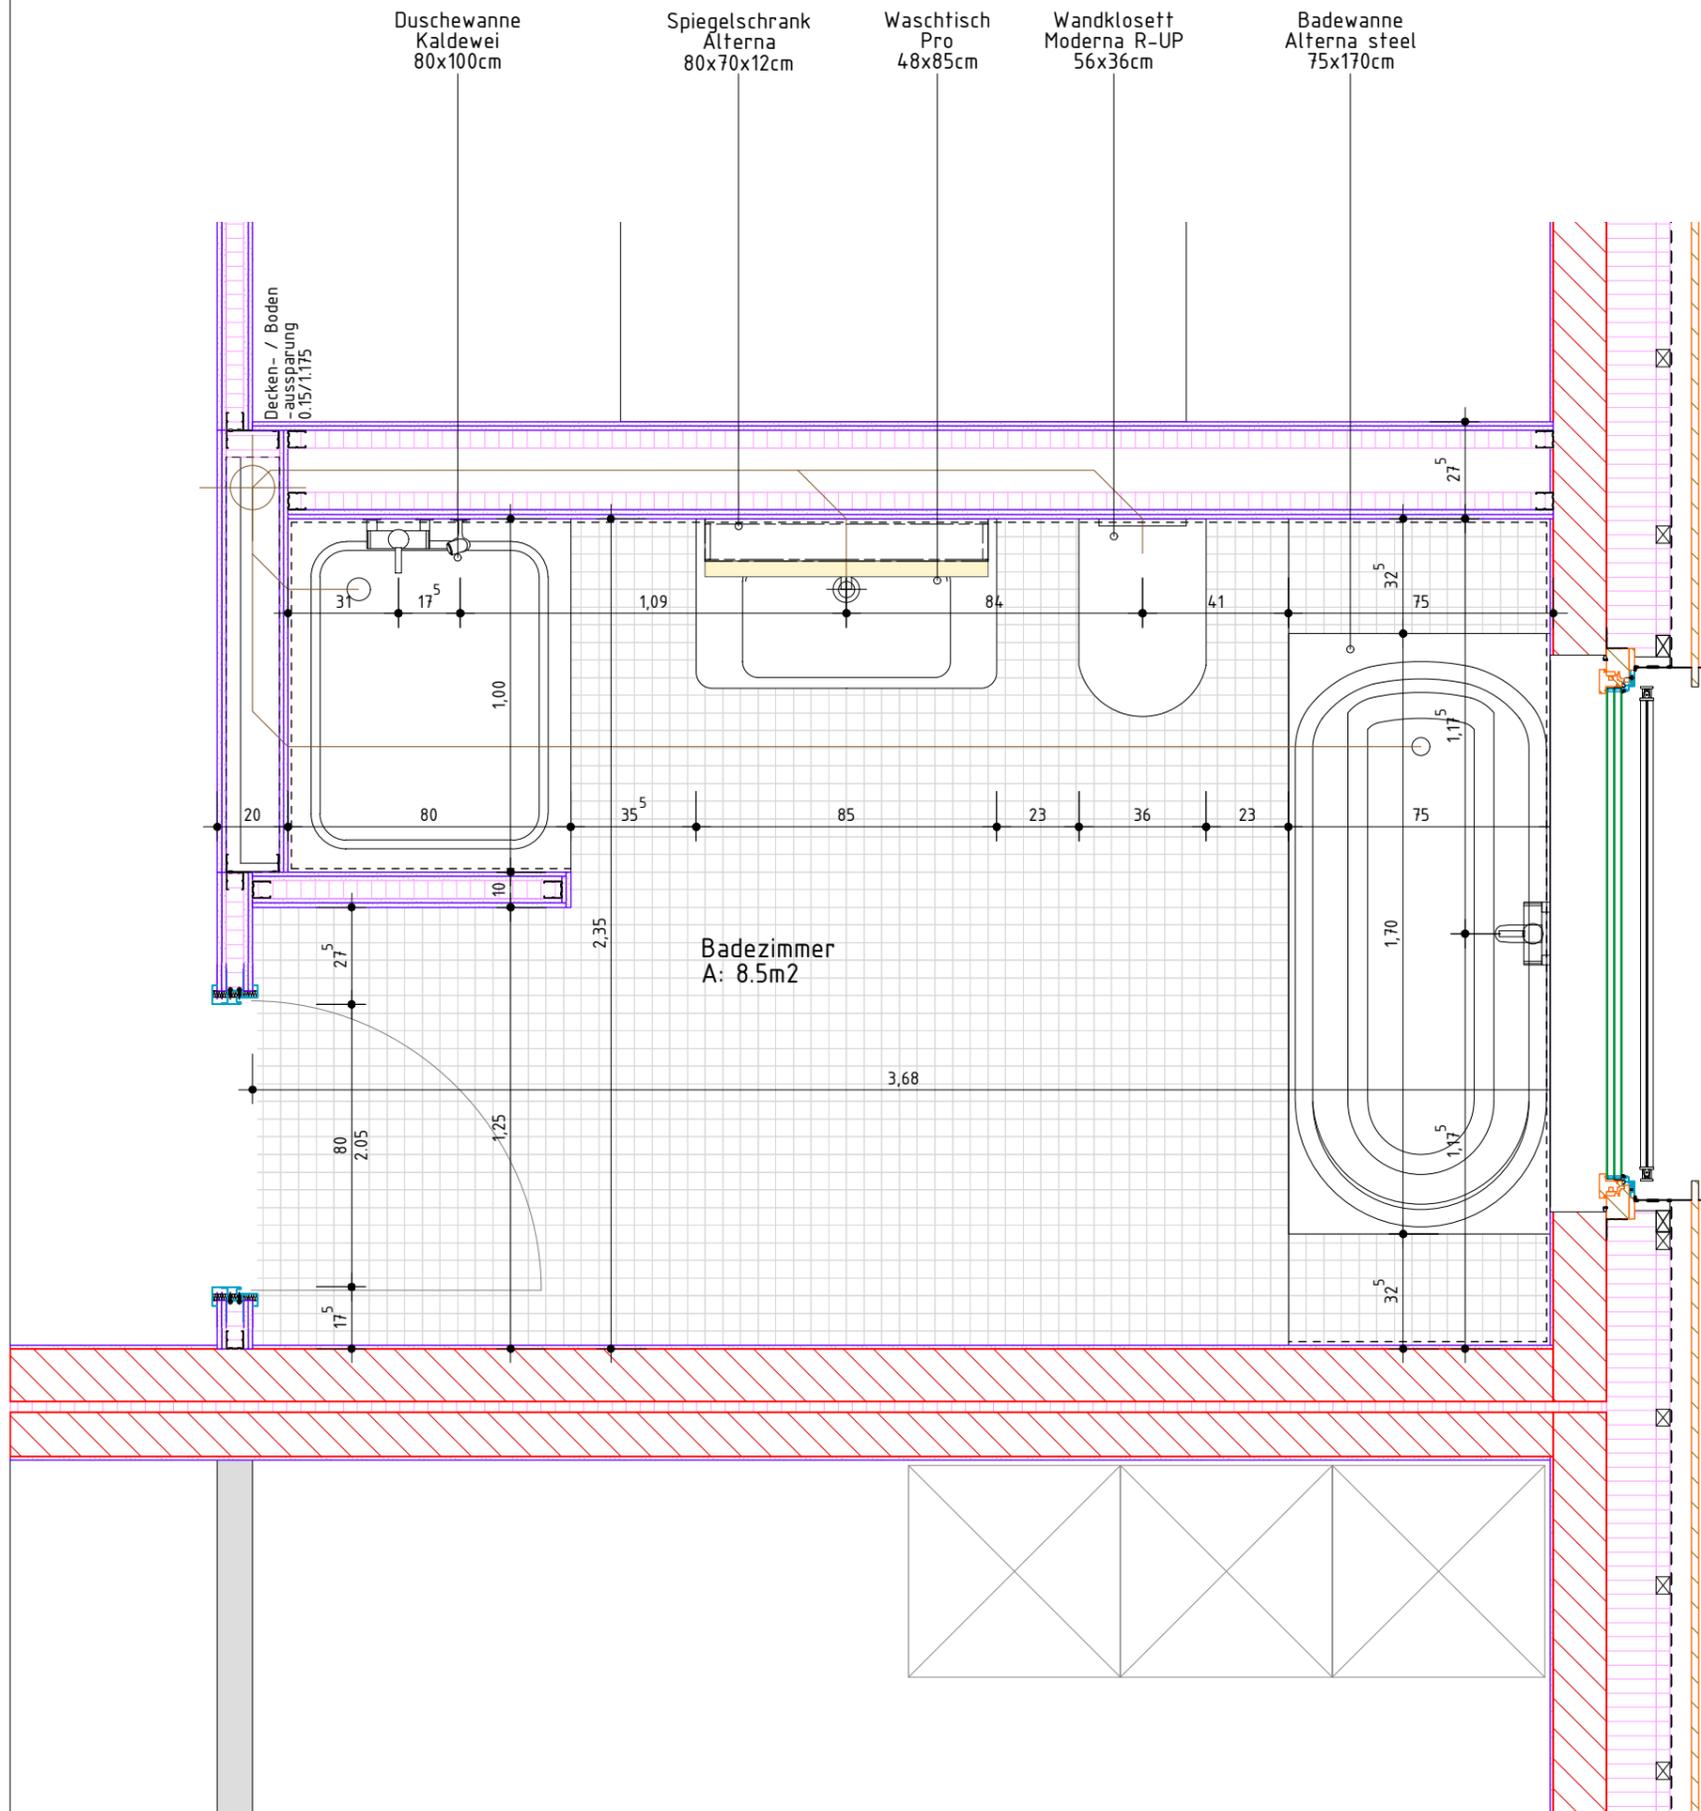

Ohne besondere Bemerkungen gilt :

Sämtliche Plan- und Baumassee sind vom Unternehmer auf eigene Verantwortung zu überprüfen.

Massdifferenzen sind der Bauleitung unverzüglich zu melden !

Türhöhen gelten ab fertig höherem Boden, respektive ab Schwelle bis UK rohem Sturz.

Fertige Bodenkoten verstehen sich auf OK Unterlagsboden (Überzug), ohne Bodenbelag !

Legende Baustoffe:


 Backstein	 Holz
 Calmo-Backstein	 Kalksandstein
 Ortsbeton	 Mergel
 Vorfab. Beton	 Unterlagsboden
 Wärmedämmung	 Verputzt
 Optional	 Plattenarbeiten

b.o.x. Architekten GmbH Wasserstrasse 28 2502 Biel
 Fon 032 345 1777 Fax 032 345 1778
 www.box-architekten.ch mail@box-architekten.ch

Überbauung "Im Gäu"
Index C
Ausführungsplan

Badezimmer Obergeschoss Grundriss

Plan-Nr: 1206.07.4.12.1	Mst: 1:20
Gez: si	Dat gez.: 05.09.2013 Dat rev.: 25.08.2014
	Format: A3

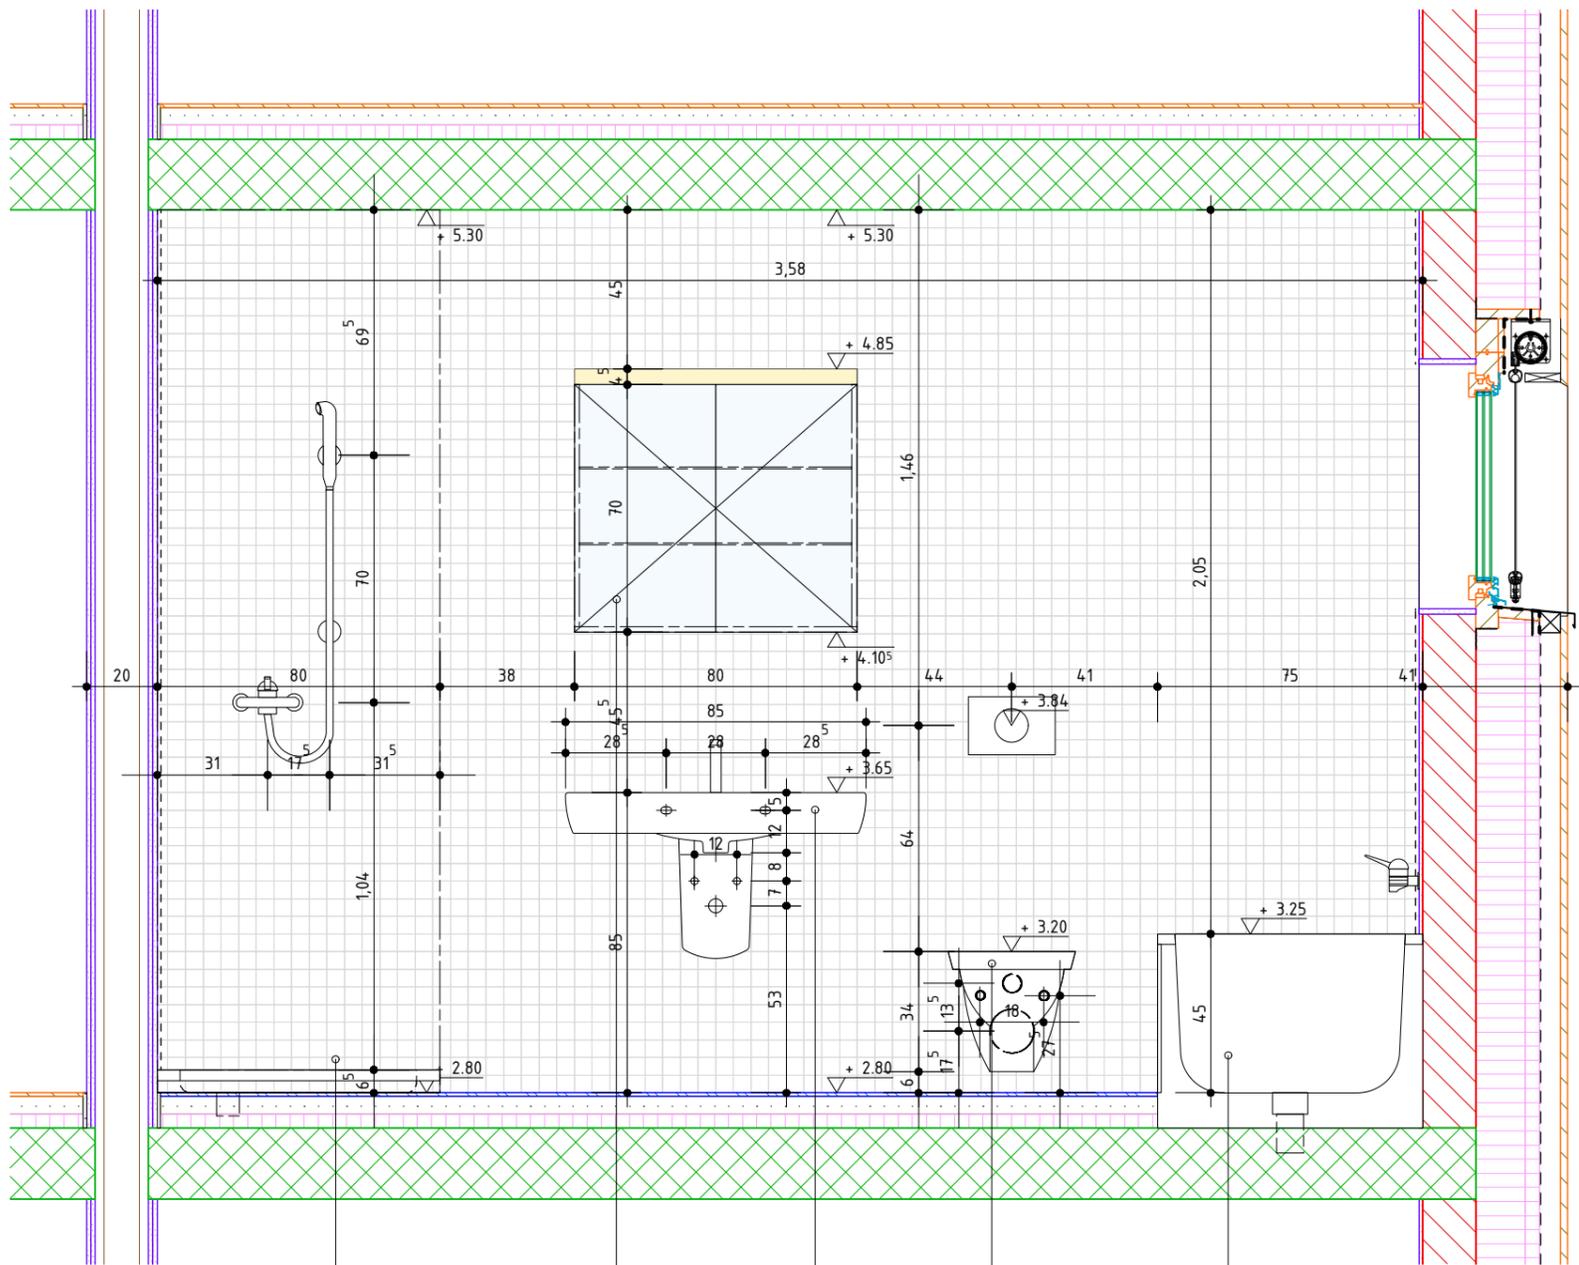

Duschewanne
Kaldewei
80x100cm

Spiegelschrank
AlternA
80x70x12cm

Waschtisch
Pro
48x85cm

Wandklosett
Moderna R-UP
56x36cm

Badewanne
AlternA steel
75x170cm

Ohne besondere Bemerkungen gilt :

Sämtliche Plan- und Baumassee sind vom Unternehmer auf eigene Verantwortung zu überprüfen.

Massdifferenzen sind der Bauleitung unverzüglich zu melden !

Türhöhen gelten ab fertig höherem Boden, respektive ab Schwelle bis UK rohem Sturz.

Fertige Bodenkoten verstehen sich auf OK Unterlagsboden (Überzug), ohne Bodenbelag !

Legende Baustoffe:

- | | | | |
|--|-----------------|--|-----------------|
| | Backstein | | Holz |
| | Calmo-Backstein | | Kalksandstein |
| | Ortsbeton | | Mergel |
| | Vorfab. Beton | | Unterlagsboden |
| | Wärmedämmung | | Verputz |
| | Optional | | Plattenarbeiten |

b.o.x. Architekten GmbH Wasserstrasse 28 2502 Biel
Fon 032 345 1777 Fax 032 345 1778
www.box-architekten.ch mail@box-architekten.ch

Überbauung "Im Gäu"
Index C
Ausführungsplan

Badezimmer Obergeschoss Ansicht 1


Plan-Nr: 1206.07.412.2

Mst: 1:20

Gez: si


Dat gez.: 05.09.2013
Dat rev.: 25.08.2014

Format: A3

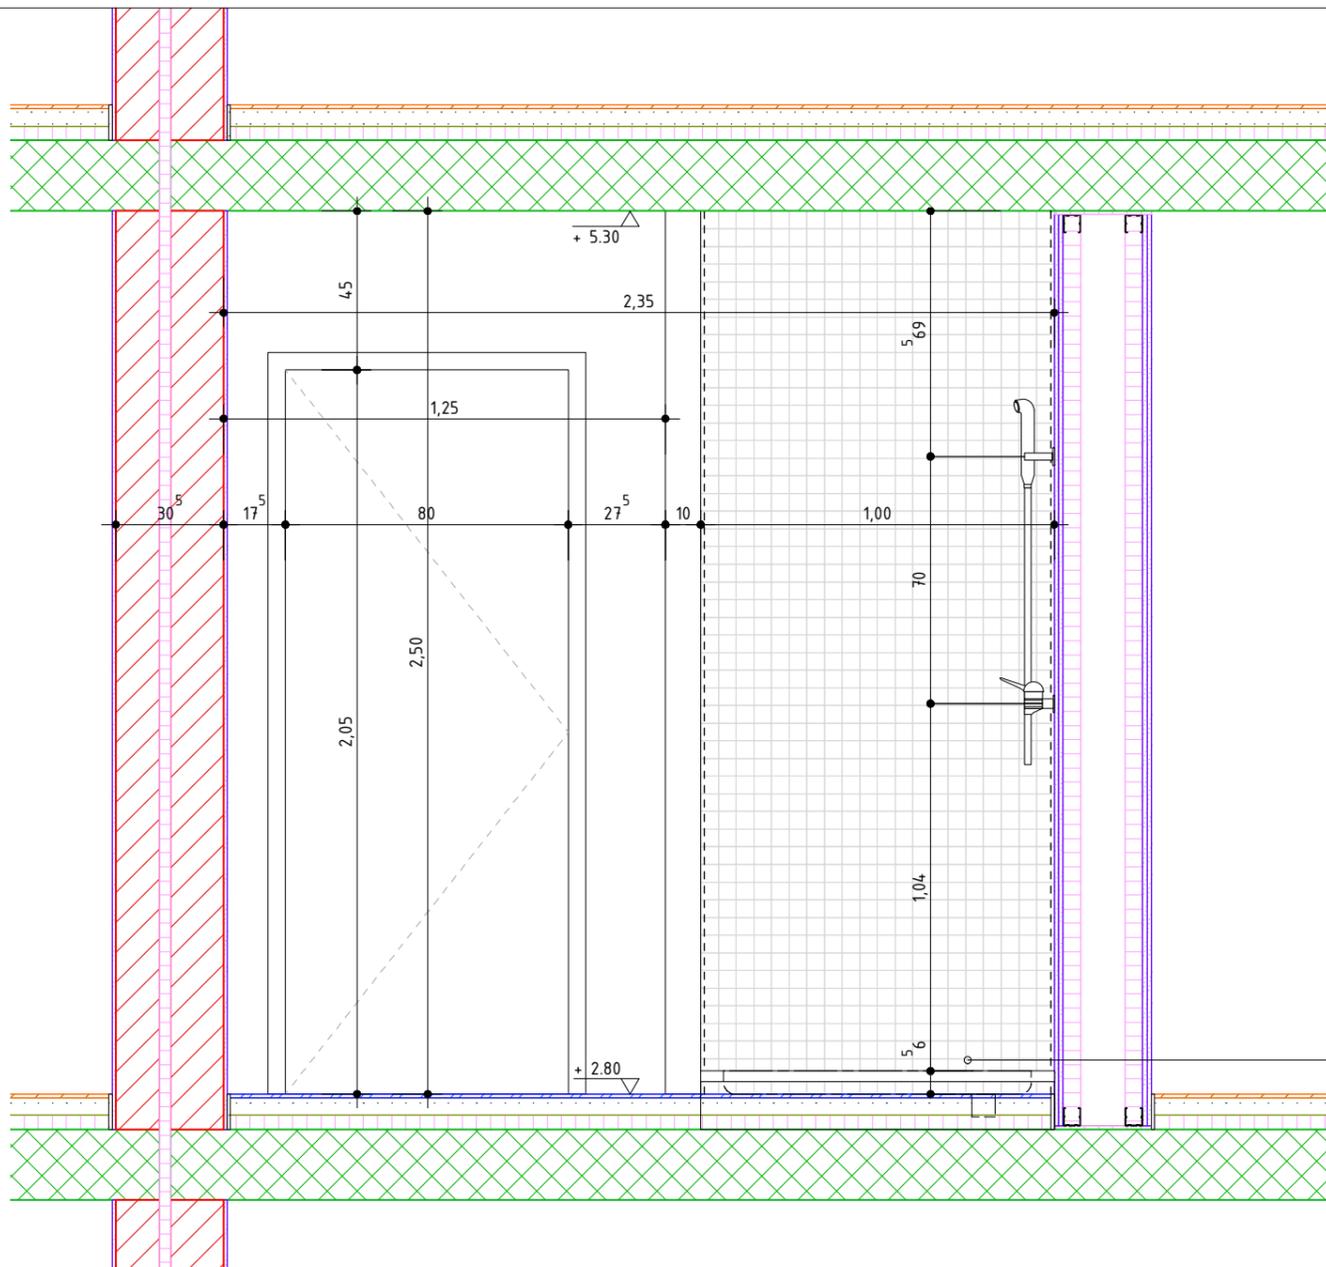

Duschewanne
Kaldewei
80x100cm

Ansicht 2

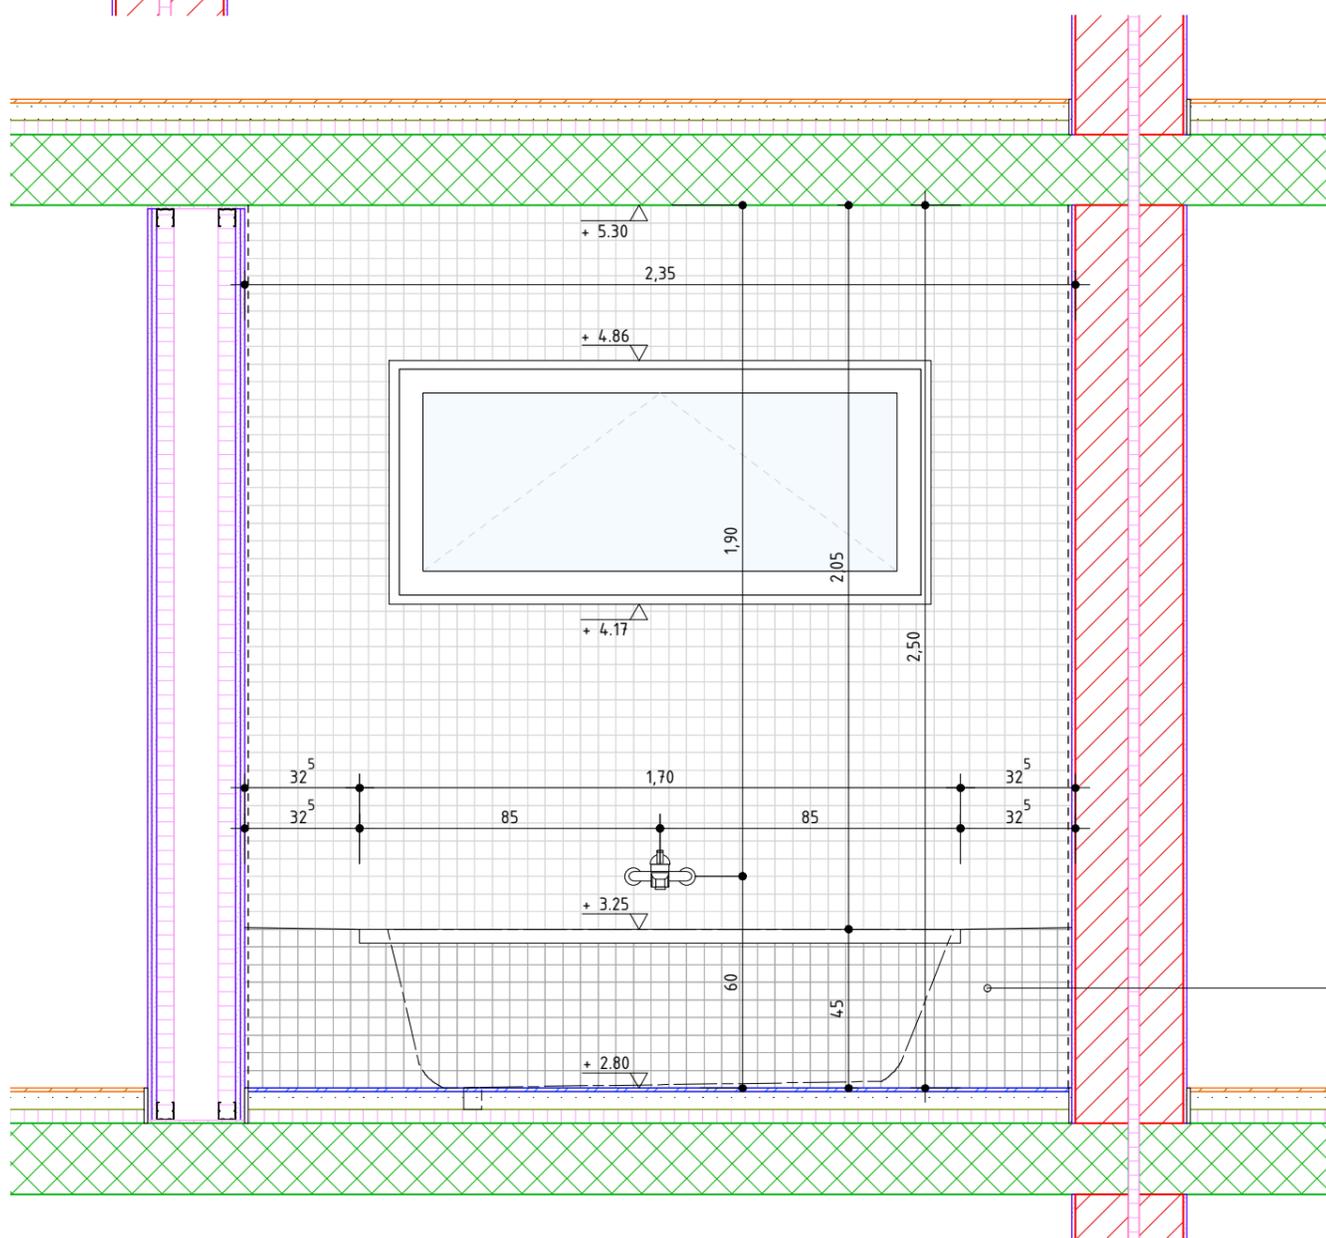

Badewanne
Alternasteeel
75x170cm

Ansicht 3

Ohne besondere Bemerkungen gilt :

Sämtliche Plan- und Baumasnahmen sind vom Unternehmer auf eigene Verantwortung zu überprüfen.

Massdifferenzen sind der Bauleitung unverzüglich zu melden !

Türhöhen gelten ab fertig höherem Boden, respektive ab Schwelle bis UK rohem Sturz.

Fertige Bodenkoten verstehen sich auf OK Unterlagsboden (Überzug), ohne Bodenbelag !

Legende Baustoffe:

- | | |
|-----------------|-----------------|
| Backstein | Holz |
| Calmo-Backstein | Kalksandstein |
| Ortsbeton | Mergel |
| Vorfab. Beton | Unterlagsboden |
| Wärmedämmung | Verputz |
| Optional | Plattenarbeiten |

b.o.x. Architekten GmbH Wasserstrasse 28 2502 Biel
Fon 032 345 1777 Fax 032 345 1778
www.box-architekten.ch mail@box-architekten.ch

Überbauung "Im Gäu"
Index C
Ausführungsplan

Badezimmer Obergeschoss Ansicht 2+3

Plan-Nr: 1206.07.4.12.3

Mst: 1:20

Gez: si

Dat gez.: 05.09.2013
Dat rev.: 25.08.2014

Format: A3