

b.o.x. Architekten GmbH
Fon 032 345 17 77
www.box-architekten.ch

Wasserstrasse 28
Fax 032 345 17 78
mail@box-architekten.ch

2502 Biel

Umbau "Lamm"
Büro Egli

Hauptstr. 19
2564 Bellmund

Erdgeschoss


Plan-Nr: 1302_07_300

Mst: 1:50

Gez: cs

Dat gez.: 05.08.14
Dat rev.: 01.09.14

Format: A3

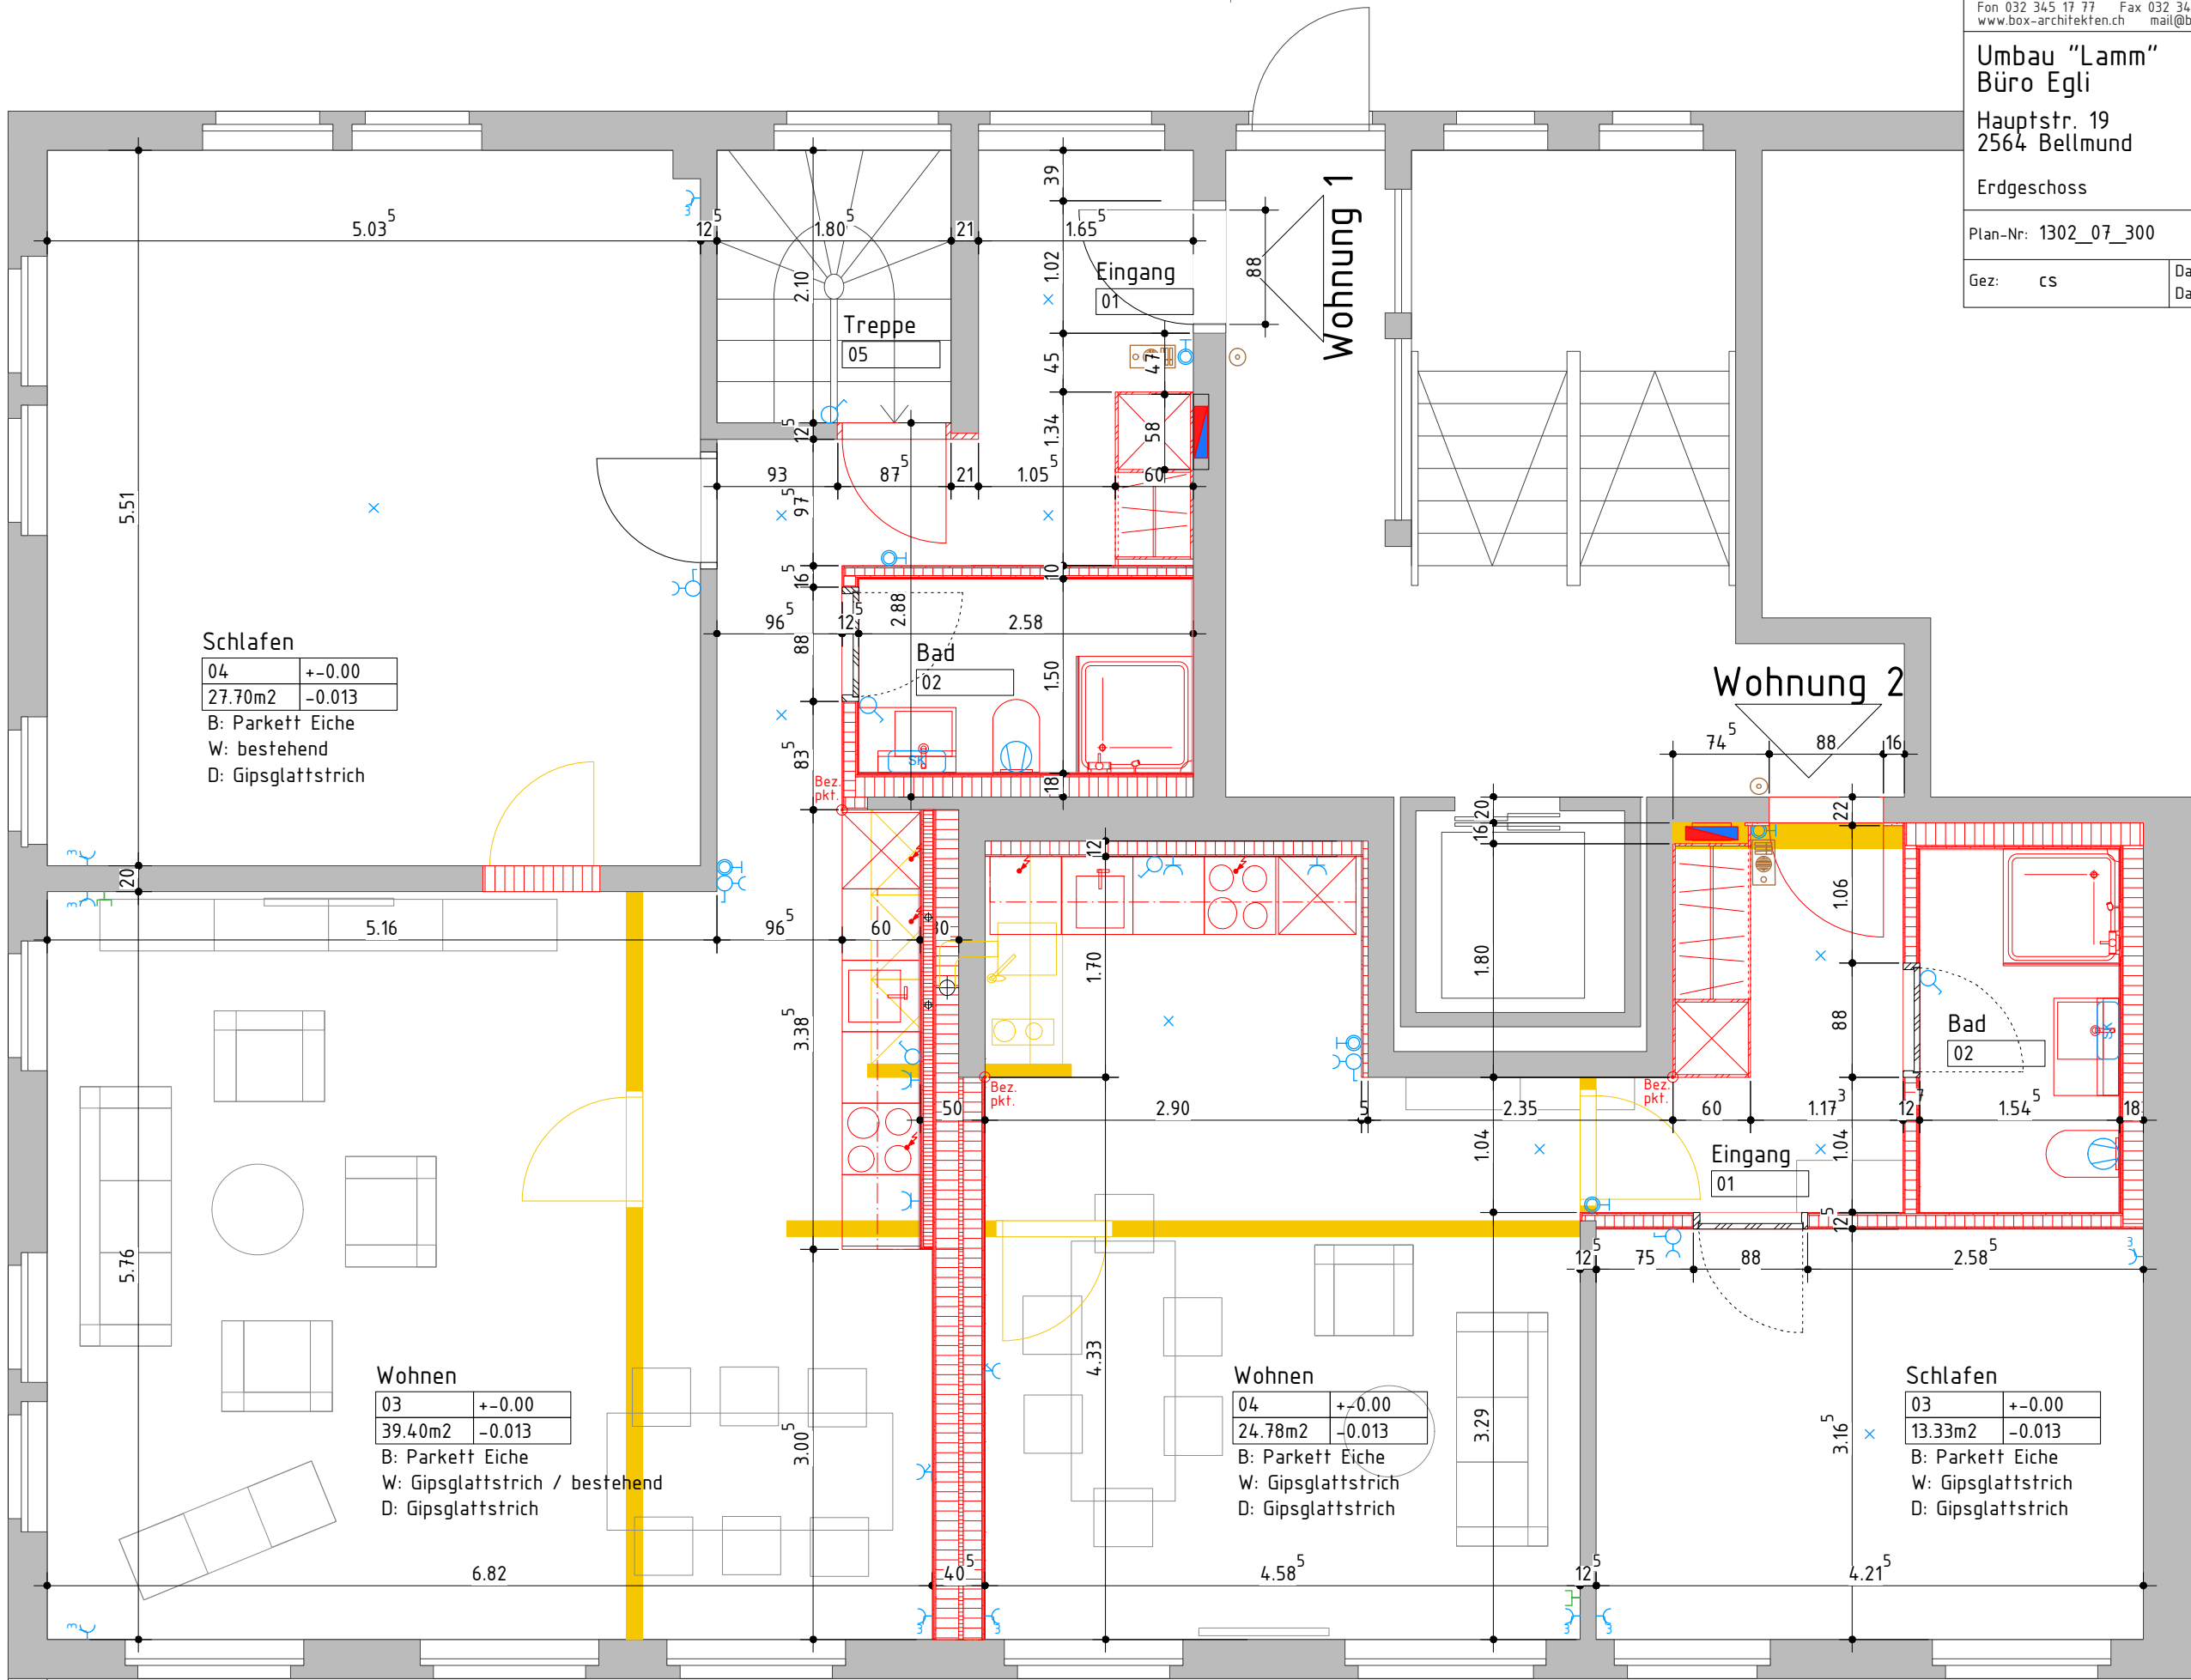

Wohnung 1

Eingang

01	+/-0.00
9.68m2	-0.013

B: Parkett Eiche
W: Gipsglattstrich / bestehend
D: Gipsglattstrich
1302_07_405

Bad

02	-0.003
3.84m2	-0.013

B: Plättli
W: Plättli / Gipsglattstrich
D: Gipsglattstrich
1302_07_401

Treppe

05	
3.79m2	

B: bestehend
W: bestehend
D: Gipsglattstrich

Wohnung 2

Eingang

01	+/-0.00
4.89m2	-0.013

B: Parkett Eiche
W: Gipsglattstrich
D: Gipsglattstrich
1302_07_406

Bad

02	-0.003
4.28m2	-0.013

B: Plättli
W: Plättli / Gipsglattstrich
D: Gipsglattstrich
1302_07_403

Schlafen

04	+/-0.00
27.70m2	-0.013

B: Parkett Eiche
W: bestehend
D: Gipsglattstrich

Wohnen

03	+/-0.00
39.40m2	-0.013

B: Parkett Eiche
W: Gipsglattstrich / bestehend
D: Gipsglattstrich

Wohnen


04	+/-0.00
24.78m2	-0.013


B: Parkett Eiche
W: Gipsglattstrich
D: Gipsglattstrich

Schlafen

03	+/-0.00
13.33m2	-0.013

B: Parkett Eiche
W: Gipsglattstrich
D: Gipsglattstrich

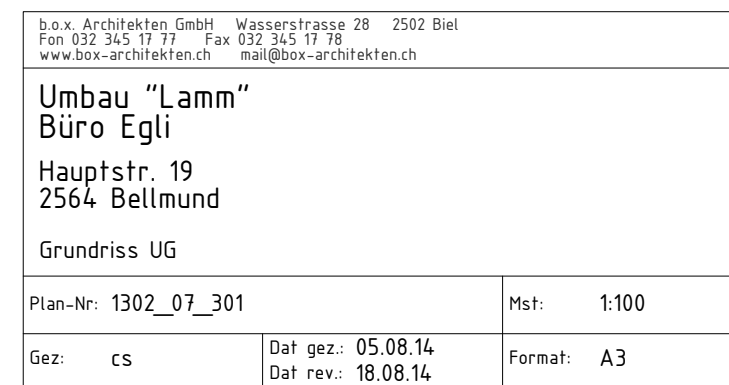

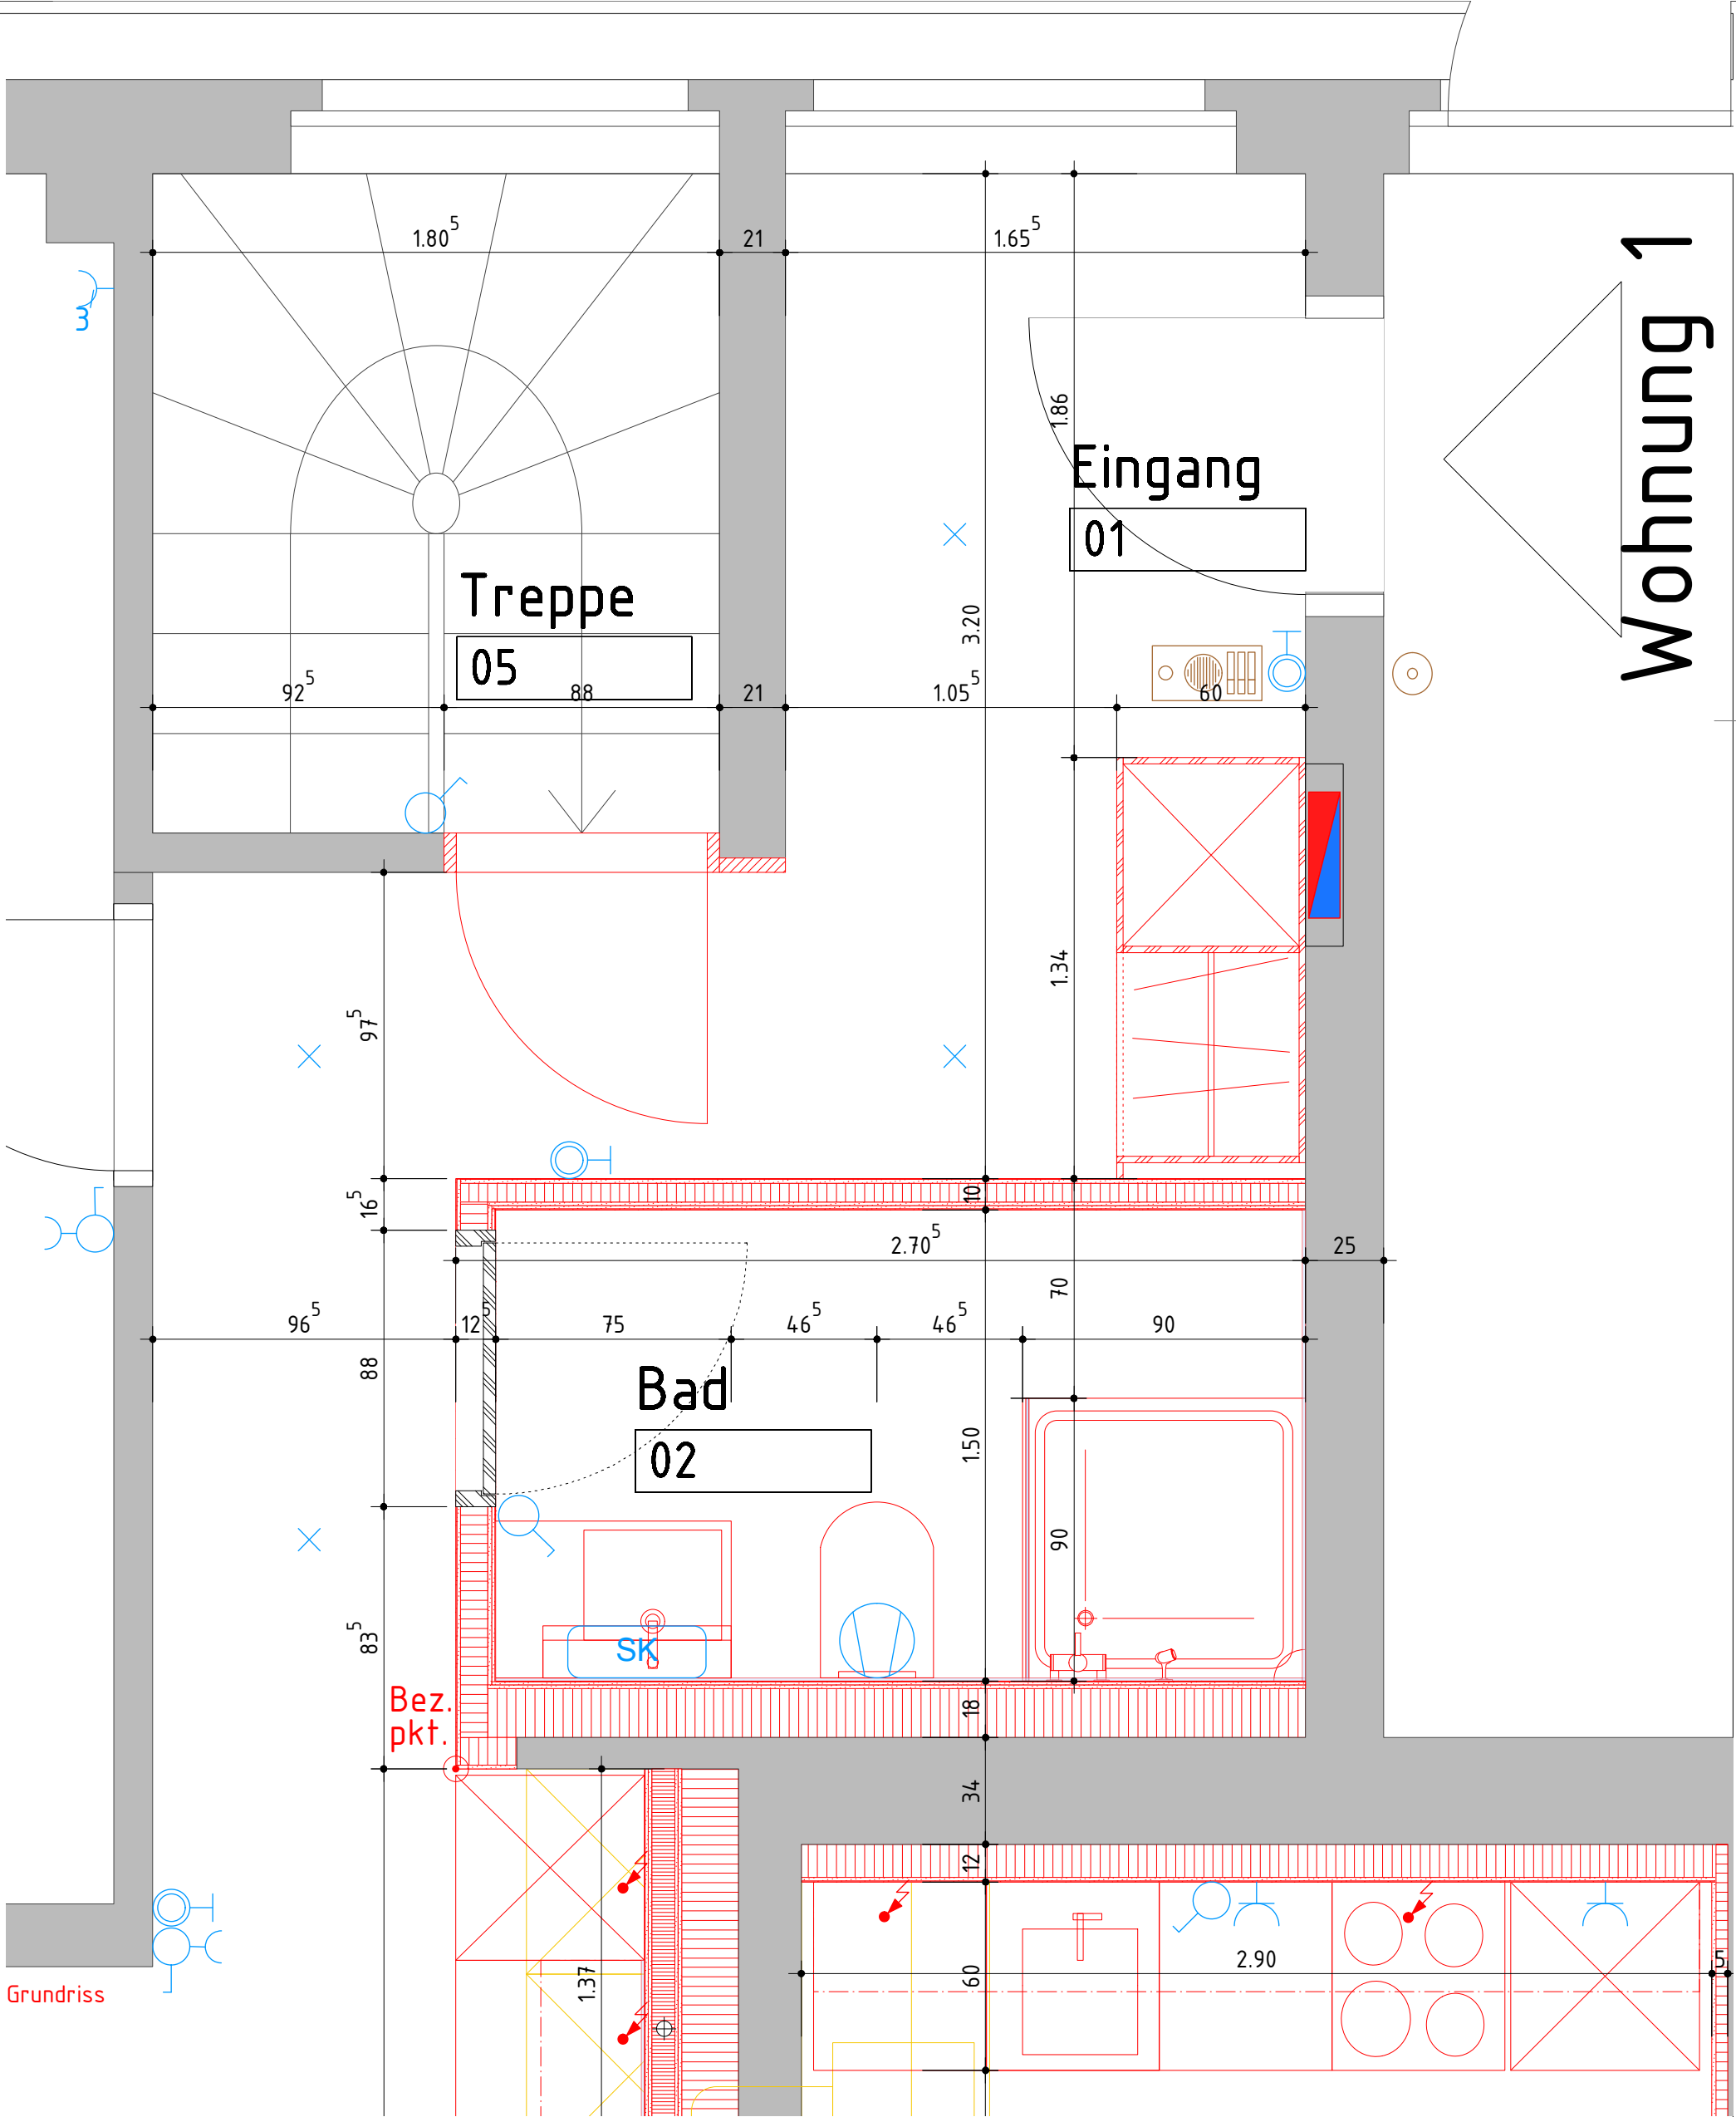

Wohnung 1

Grundriss

Eingang

01	+ -0.00
9.68m2	-0.013

B: Parkett Eiche
W: Gipsglattstrich / bestehend
D: Gipsglattstrich
1302_07_405

Bad

02	-0.003
3.84m2	-0.013

B: Plättli
W: Plättli / Gipsglattstrich
D: Gipsglattstrich
1302_07_401

Treppe

05	
3.79m2	

B: bestehend
W: bestehend
D: Gipsglattstrich


b.o.x. Architekten GmbH Wasserstrasse 28 2502 Biel
Fon 032 345 17 77 Fax 032 345 17 78
www.box-architekten.ch mail@box-architekten.ch

Umbau "Lamm"
Büro Egli

Hauptstr. 19
2564 Bellmund

Eingangsbereich 1

Plan-Nr: 1302_07_405	Mst: 1:20
Gez: cs	Dat gez.: 05.08.14 Dat rev.: 01.09.14
	Format: A3

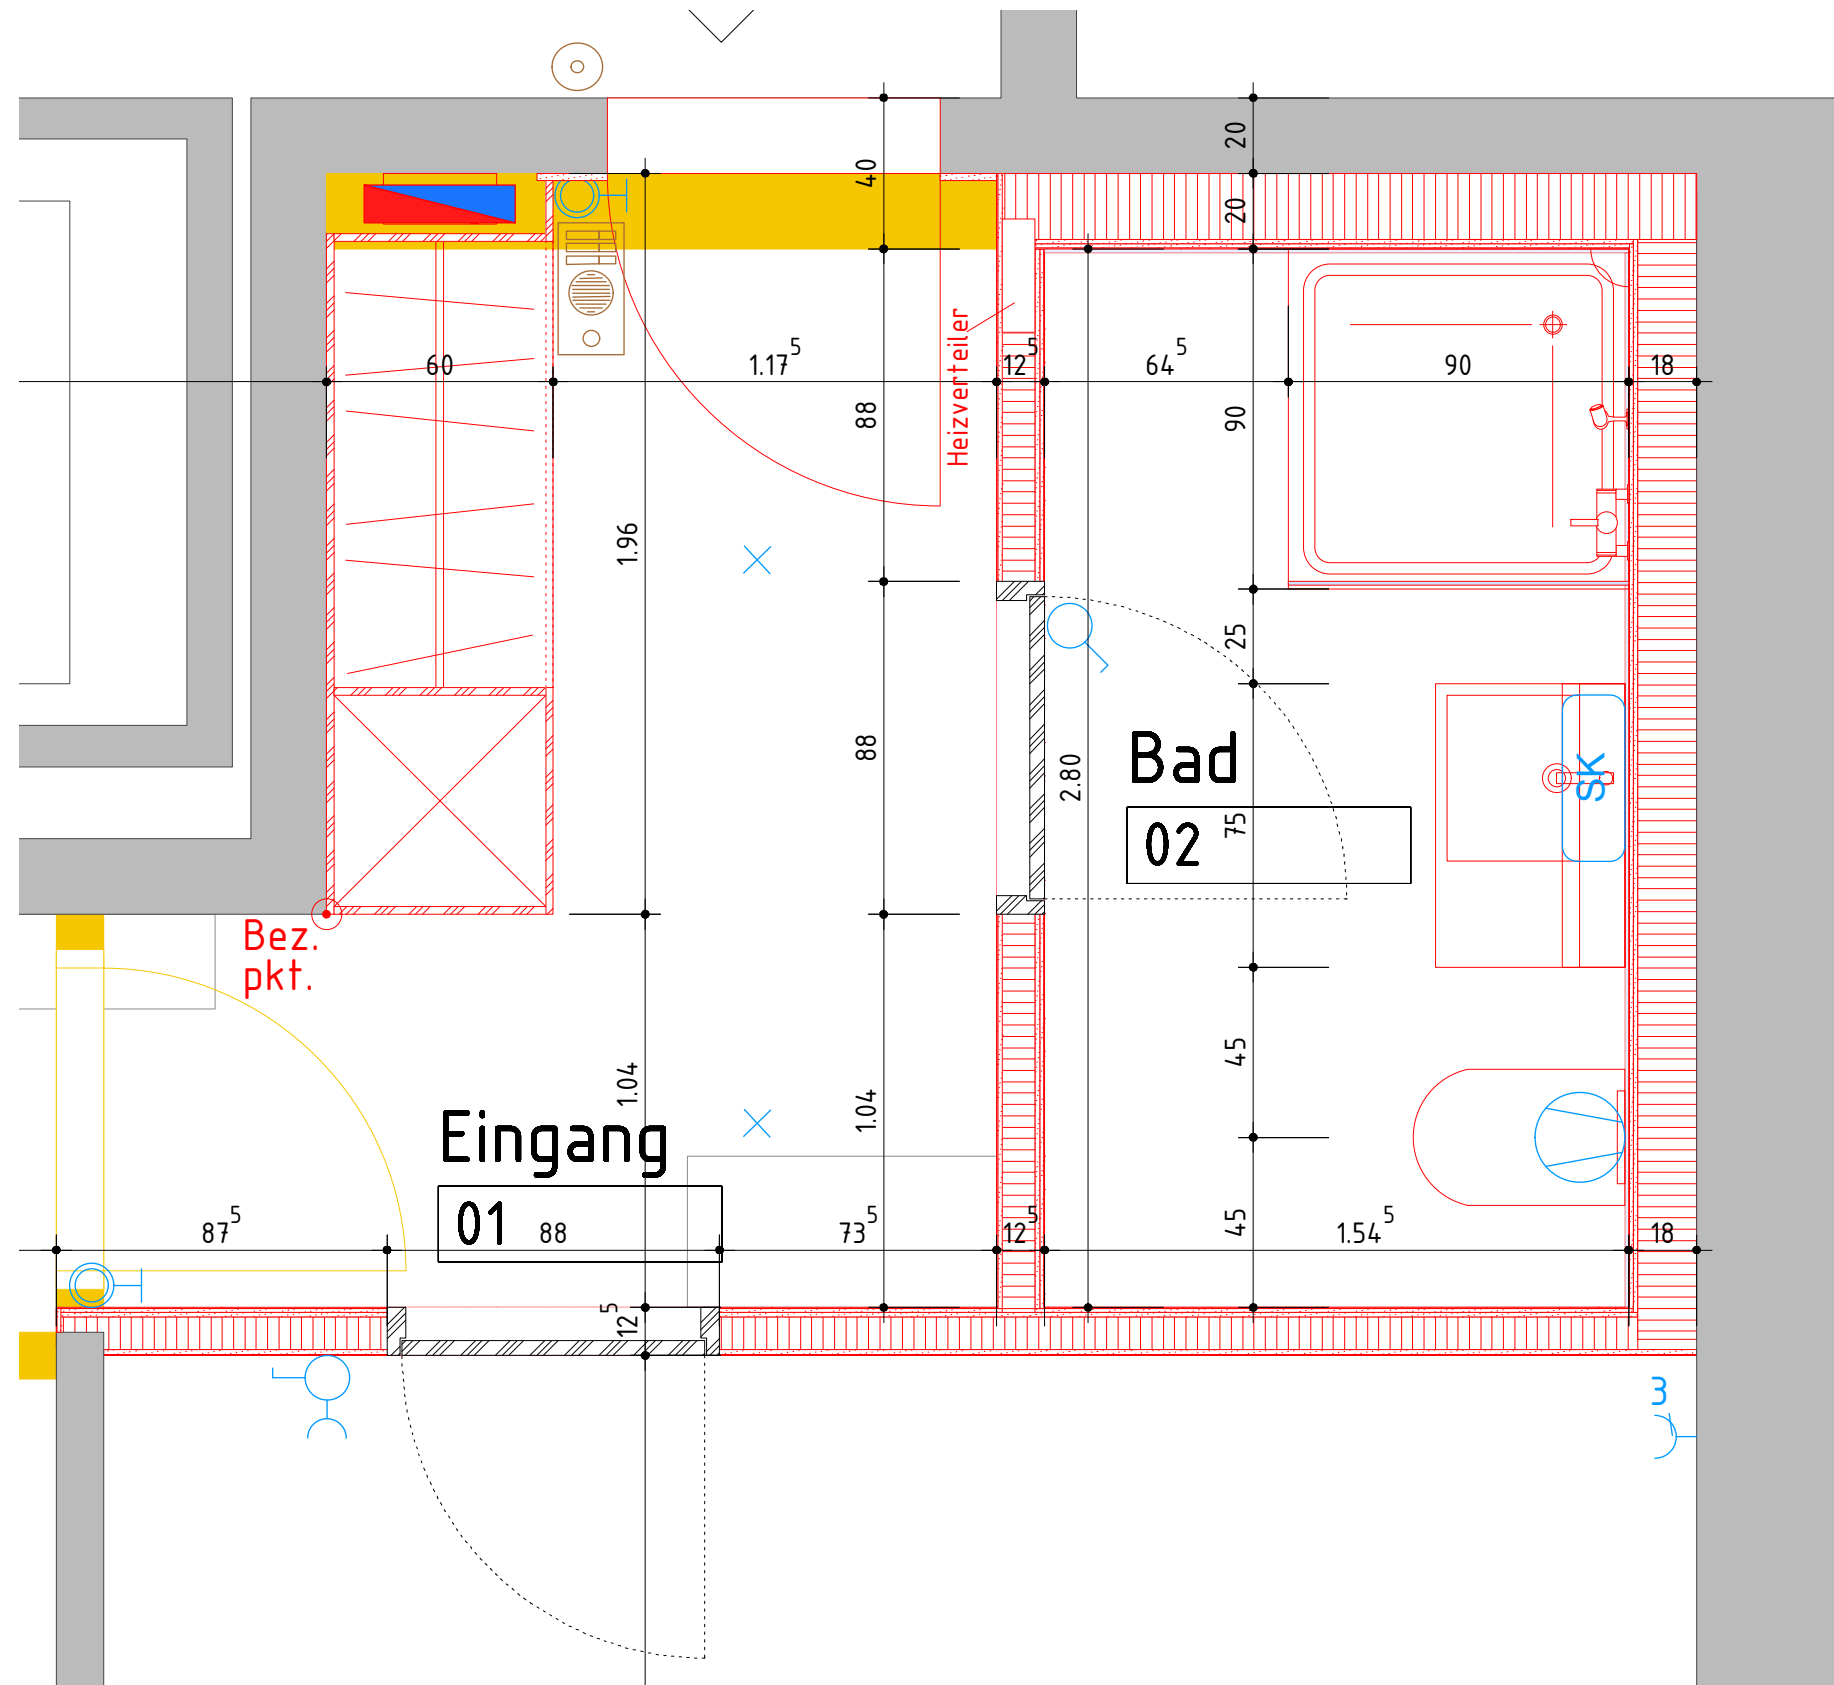

Grundriss

Eingang

01	±-0.00
4.89m2	-0.013

B: Parkett Eiche
W: Gipsglattstrich
D: Gipsglattstrich
1302_07_406

Bad

02	±-0.00
4.28m2	-0.013

B: Plättli
W: Plättli / Gipsglattstrich
D: Gipsglattstrich
1302_07_403


b.o.x. Architekten GmbH Wasserstrasse 28 2502 Biel
Fon 032 345 17 77 Fax 032 345 17 78
www.box-architekten.ch mail@box-architekten.ch

Umbau "Lamm"
Büro Egli


Hauptstr. 19
2564 Bellmund

Eingangsbereich 2

Plan-Nr: 1302_07_406	Mst: 1:20
Gez: cs	Dat gez.: 05.08.14 Dat rev.: 25.08.14
Format: A3	

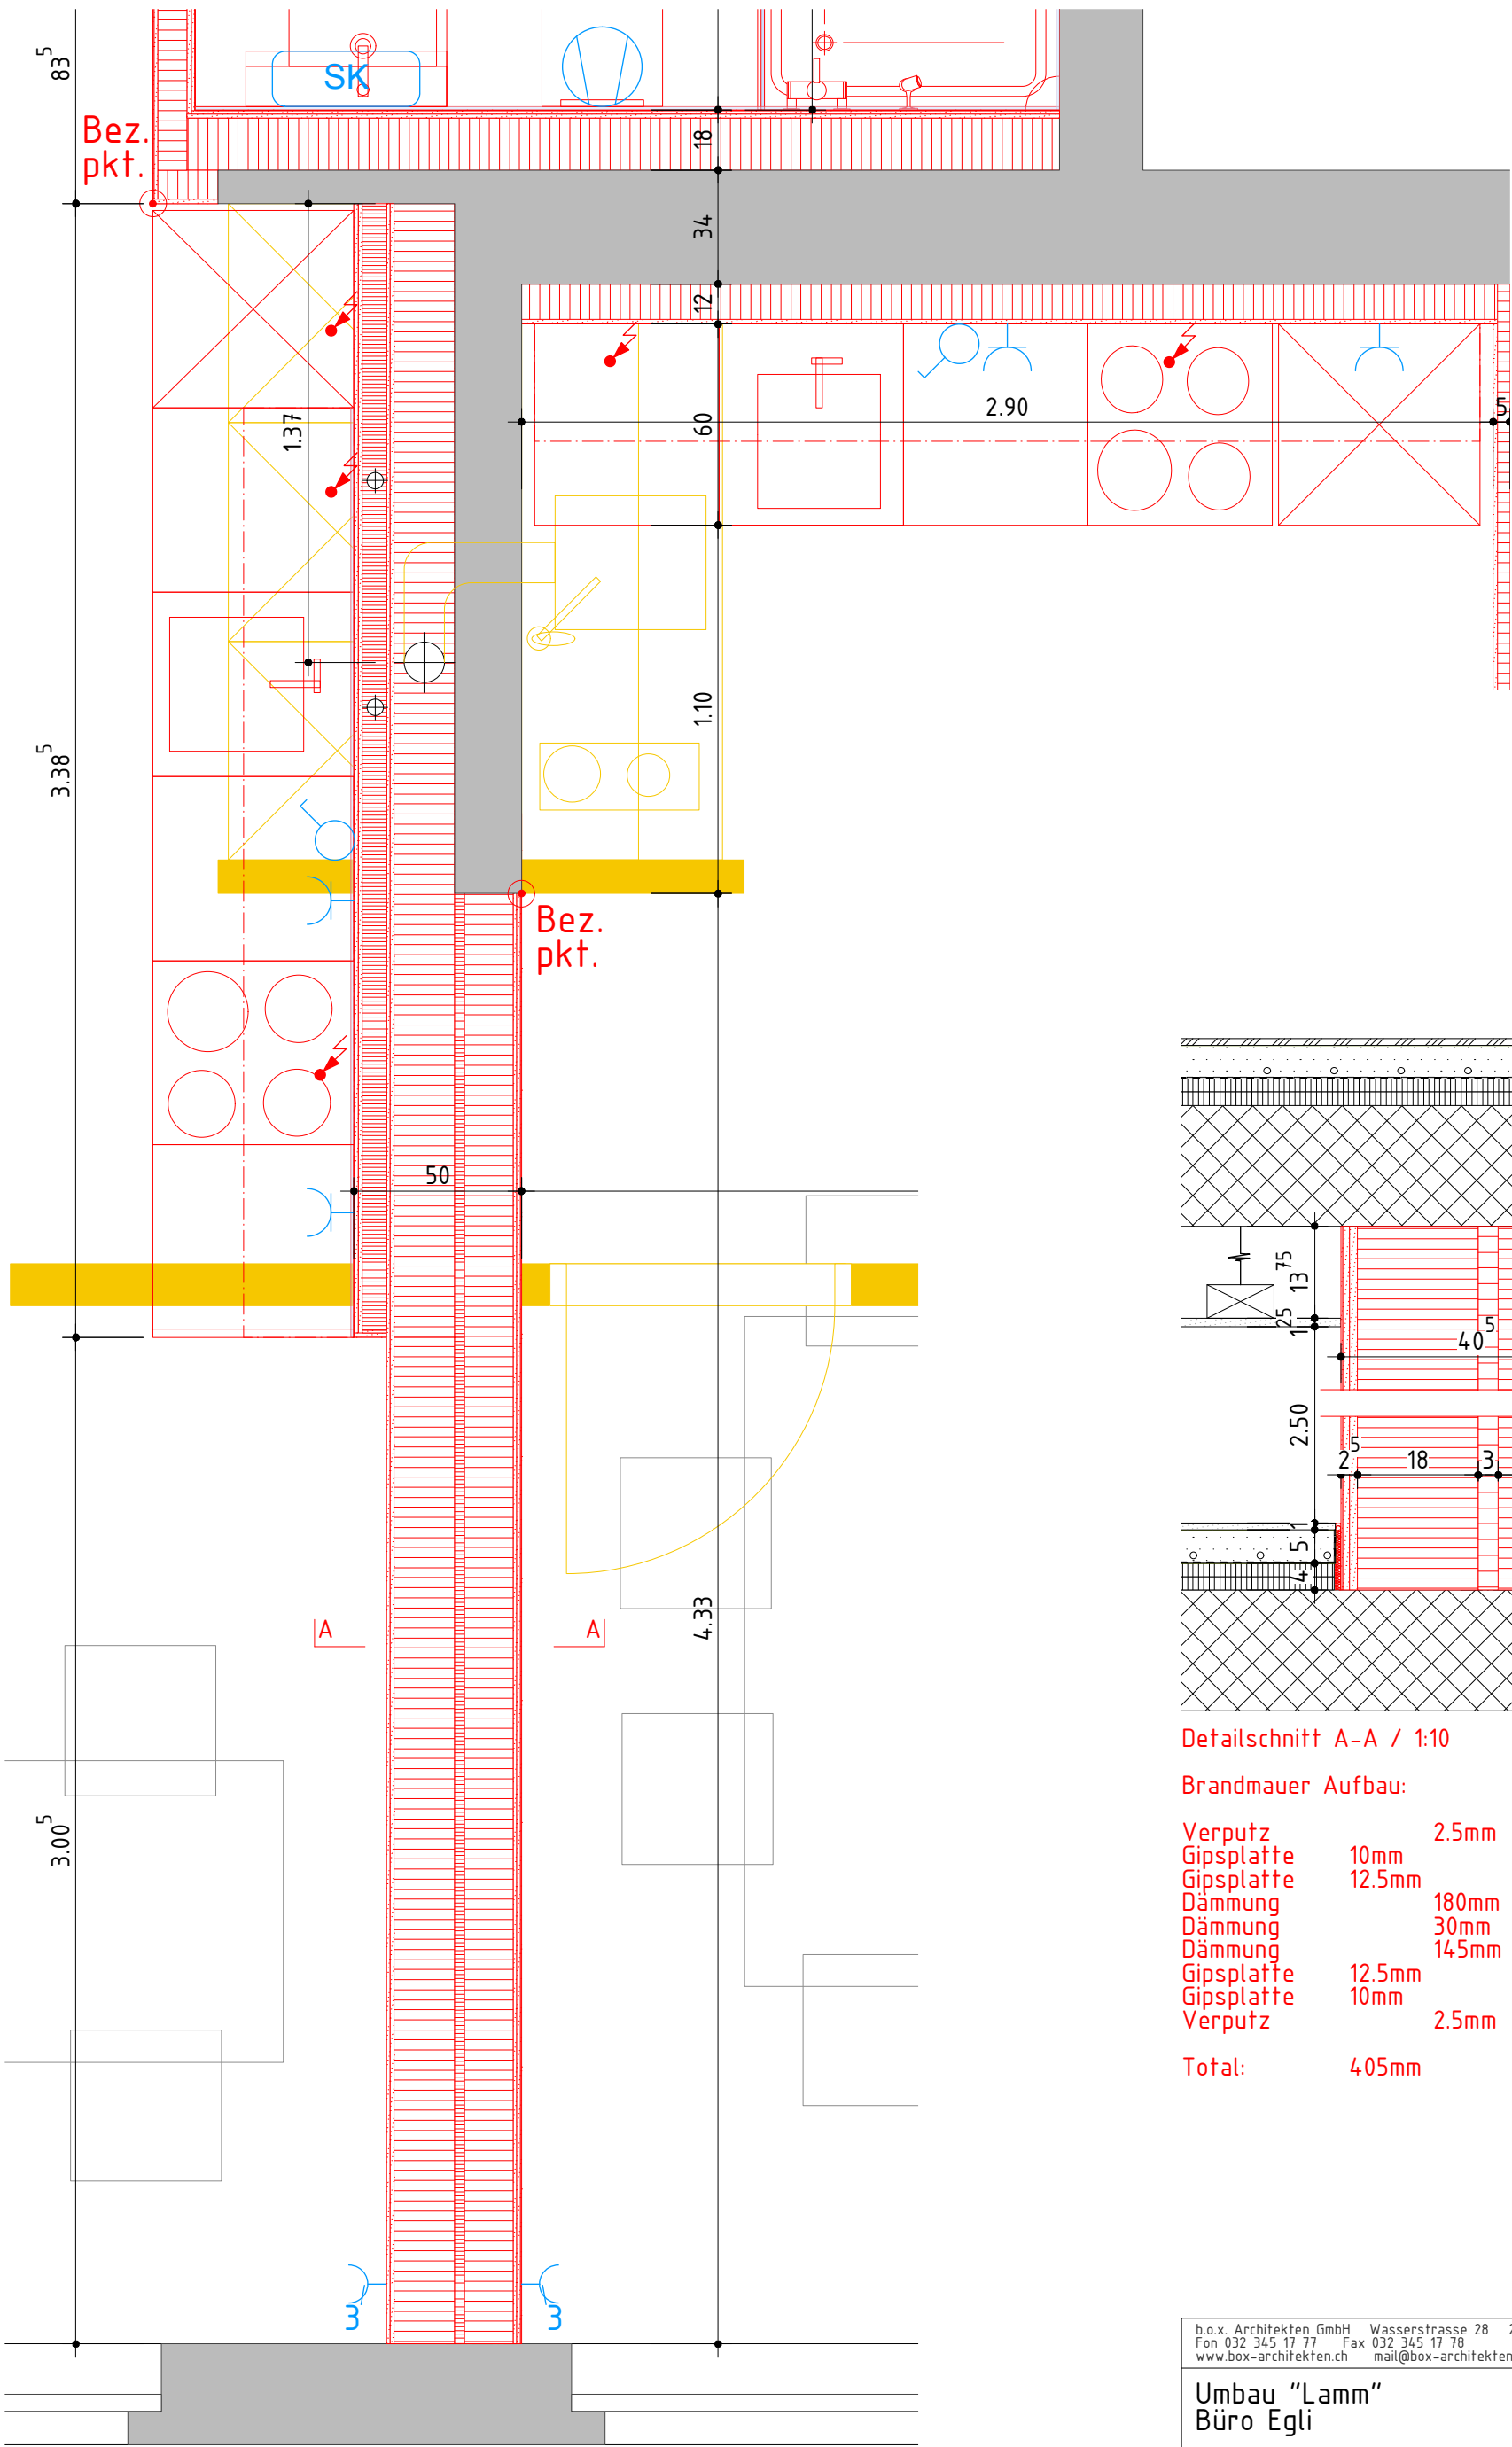

Grundriss

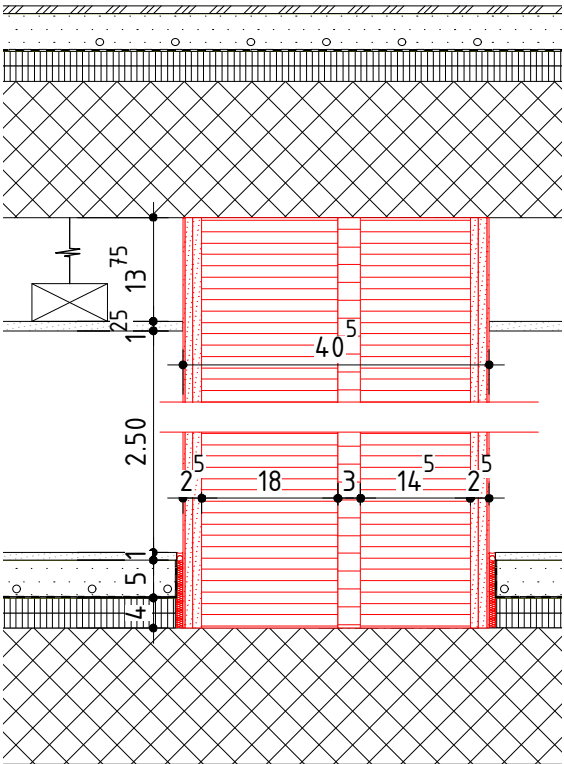


Detailschnitt A-A / 1:10


Brandmauer Aufbau:

Verputz	2.5mm
Gipsplatte	10mm
Gipsplatte	12.5mm
Dämmung	180mm
Dämmung	30mm
Dämmung	145mm
Gipsplatte	12.5mm
Gipsplatte	10mm
Verputz	2.5mm
Total:	405mm


b.o.x. Architekten GmbH Wasserstrasse 28 2502 Biel Fon 032 345 17 77 Fax 032 345 17 78 www.box-architekten.ch mail@box-architekten.ch		
Umbau "Lamm" Büro Egli Hauptstr. 19 2564 Bellmund Brandmauer		
Plan-Nr: 1302_07_407	Mst: 1:20	
Gez: cs	Dat gez.: 05.08.14 Dat rev.: 01.09.14	Format: A3

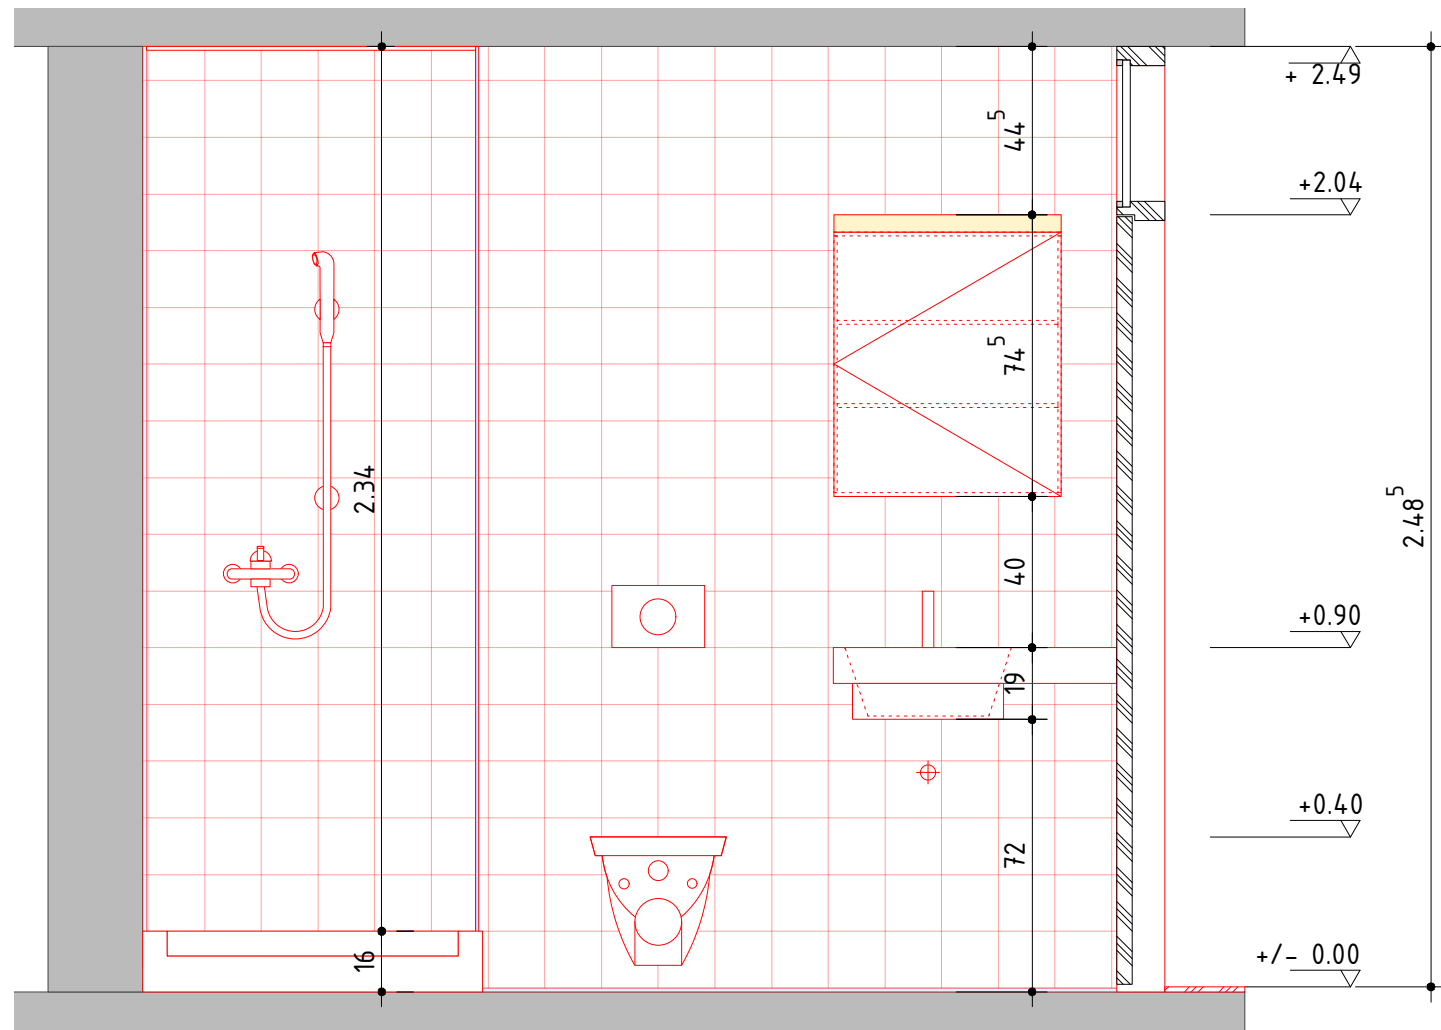

Schnitt A-A

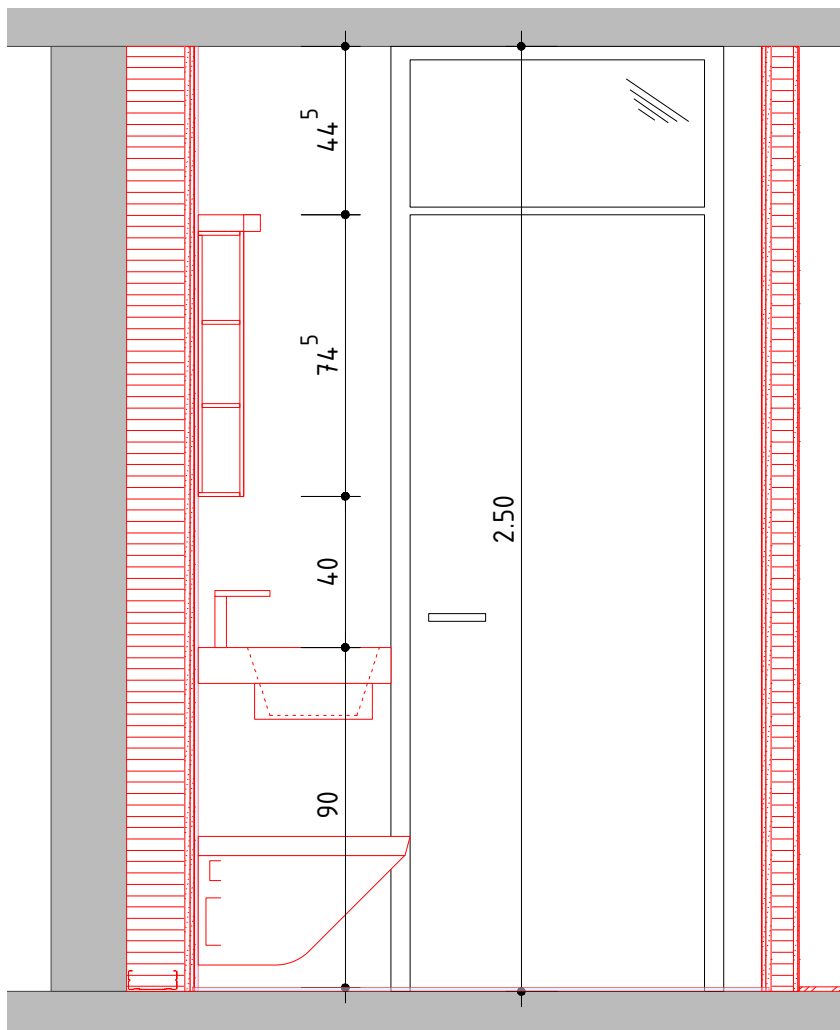

Schnitt B-B

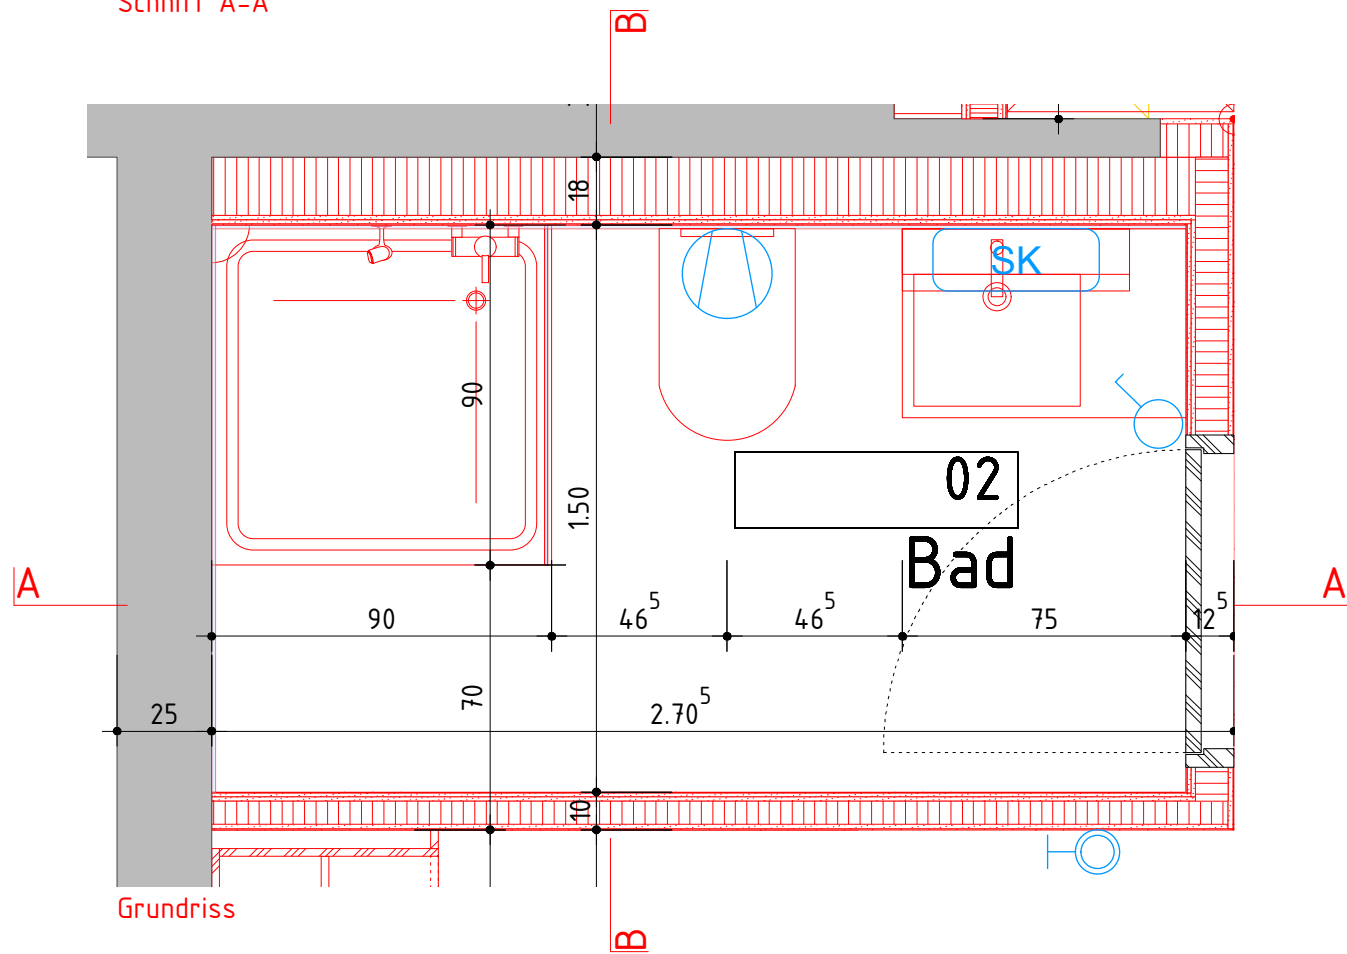

Grundriss


Bad	
02	-0.003
3.84m2	-0.013

B: Plättli
W: Plättli / Gipsglattstrich
D: Gipsglattstrich
1302_07_401


Waschtisch: Zero 75
Spiegelschrank: Altona Intensa
Toilette: Moderna Rimless

b.o.x. Architekten GmbH Wasserstrasse 28 2502 Biel Fon 032 345 17 77 Fax 032 345 17 78 www.box-architekten.ch mail@box-architekten.ch	
Umbau "Lamm" Büro Egli Hauptstr. 19 2564 Bellmund Bad 1	
Plan-Nr: 1302_07_401	Mst: 1:20
Gez: cs	Dat gez.: 05.08.14 Dat rev.: 26.08.14
Format: A3	


Schnitt A-A

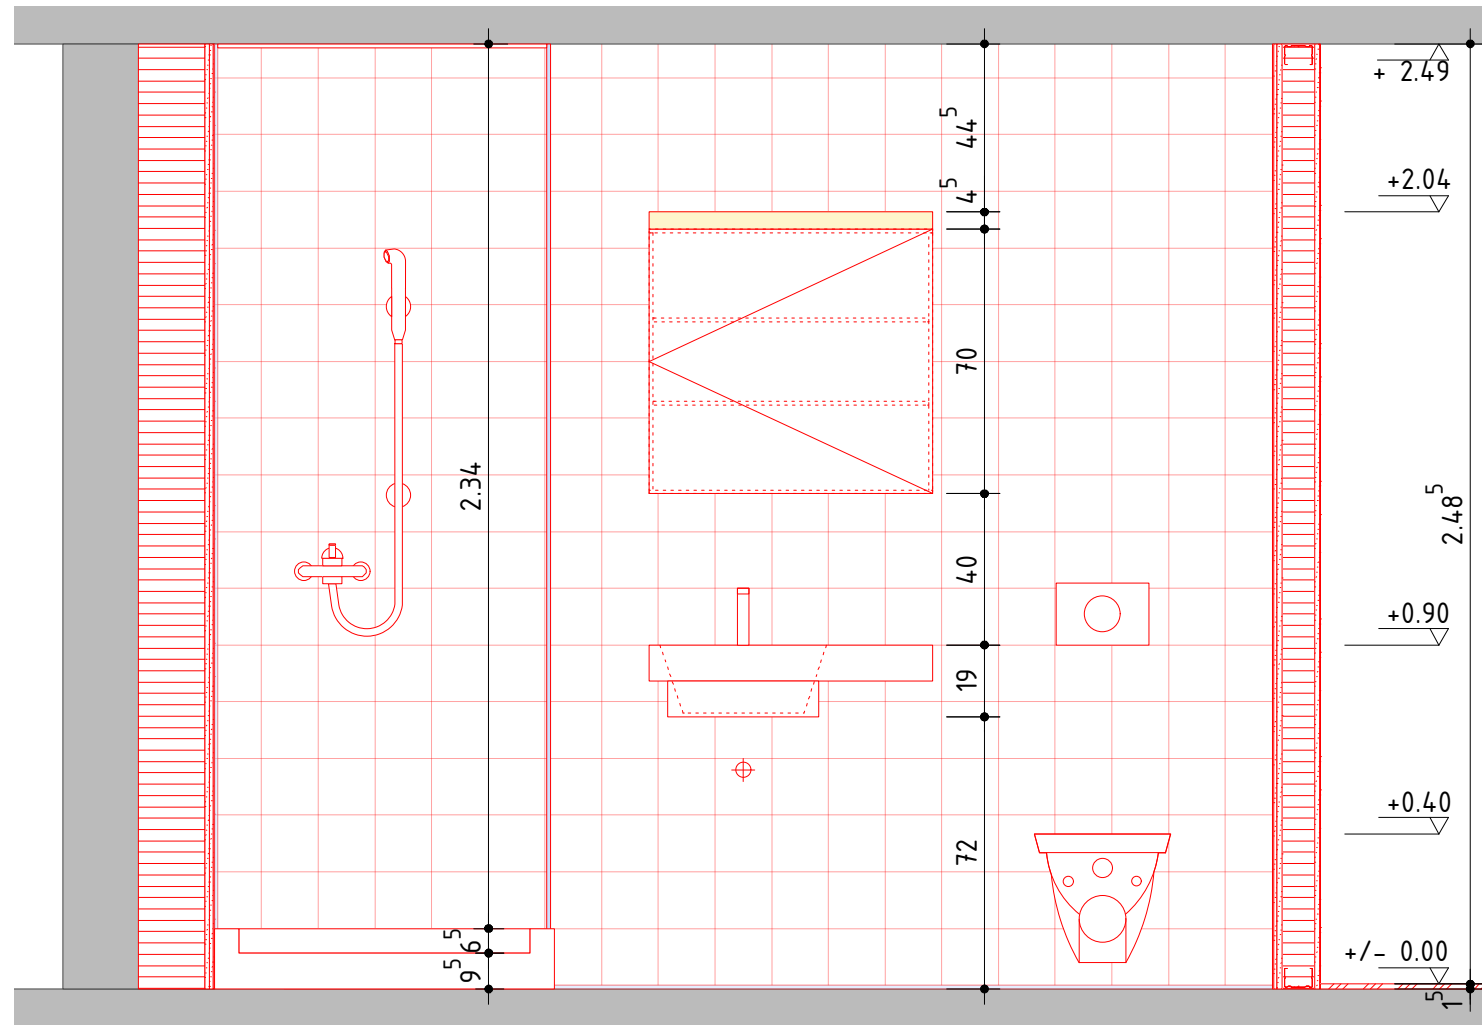

Schnitt B-B

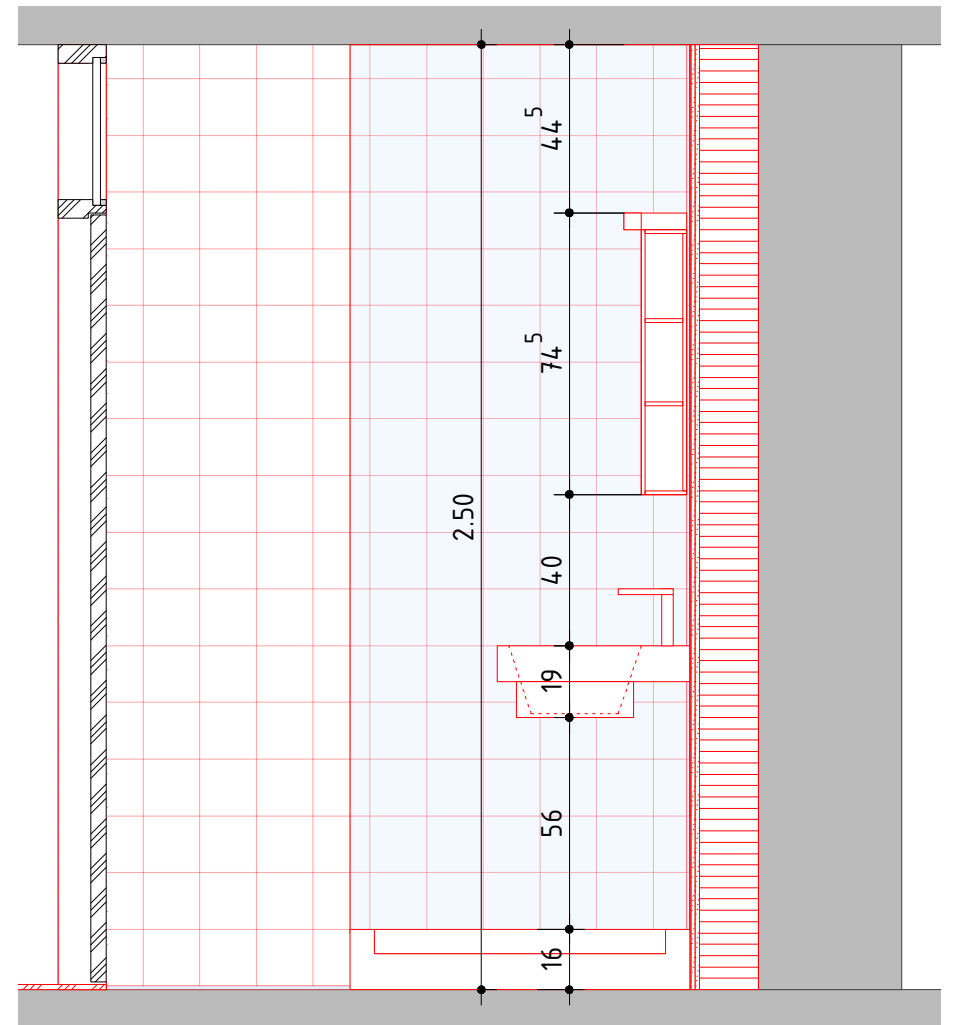

Grundriss

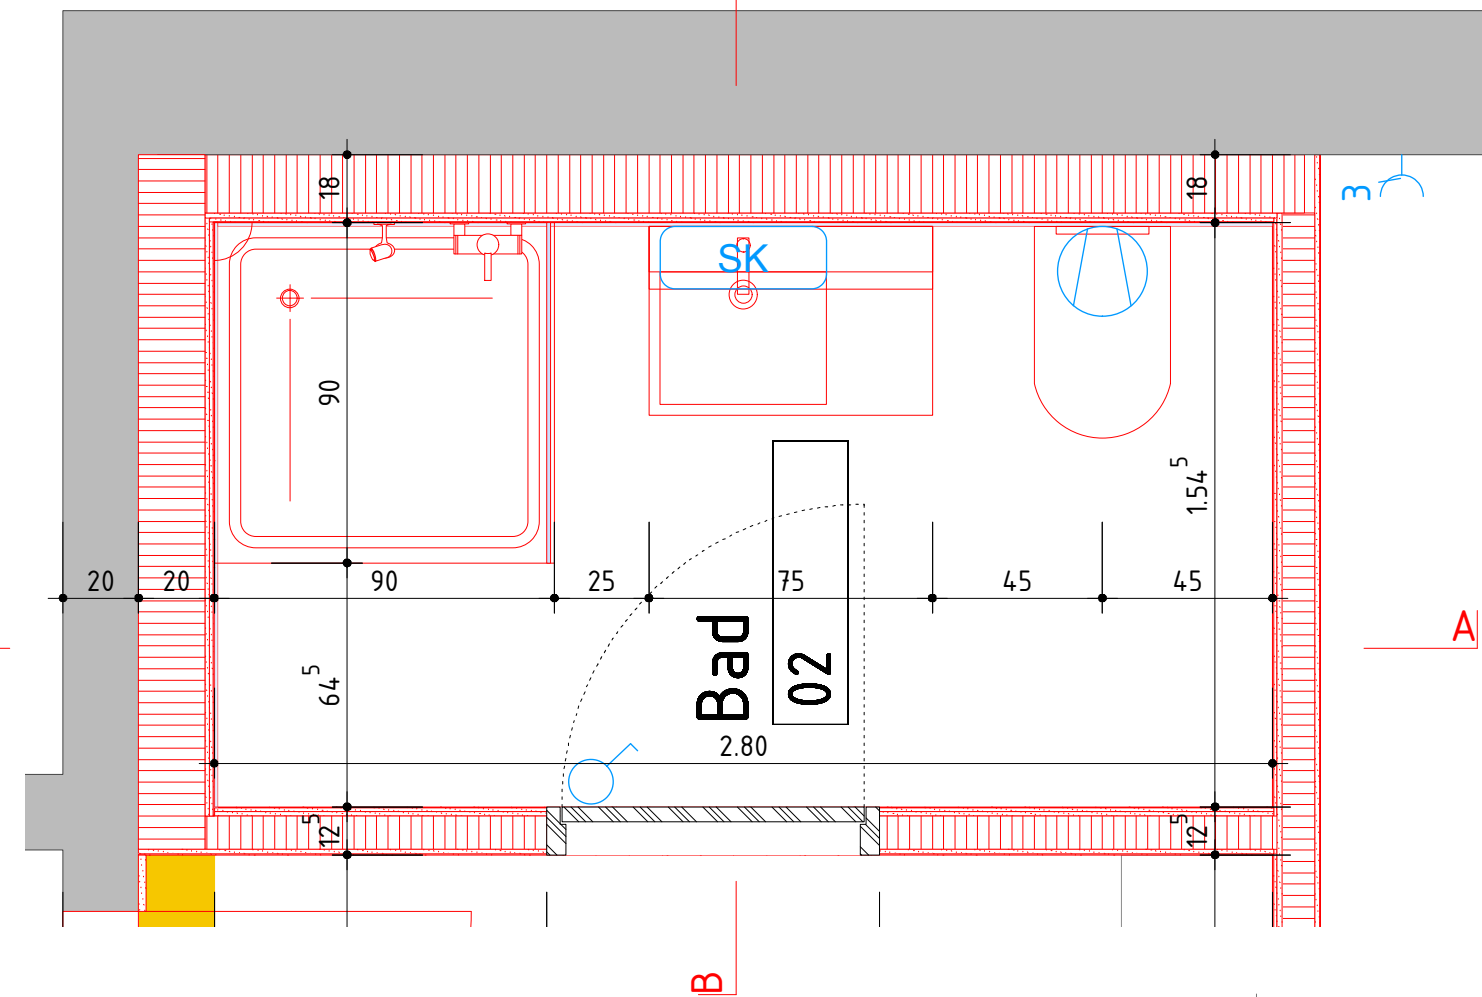

Bad

02	+/- 0.00
4.28m2	-0.013

B: Plättli

W: Plättli / Gipsglattstrich

D: Gipsglattstrich

1302_07_403

Waschtisch: Zero 75

Spiegelschrank: Altona Intensa

Toilette: Moderna Rimless

b.o.x. Architekten GmbH Wasserstrasse 28 2502 Biel
Fon 032 345 17 77 Fax 032 345 17 78
www.box-architekten.ch mail@box-architekten.ch

Umbau "Lamm"
Büro Egli

Hauptstr. 19
2564 Bellmund

Bad 2


Plan-Nr: 1302_07_403

Mst: 1:20


Gez: cs

Dat gez.: 05.08.14
Dat rev.: 26.08.14


Format: A3

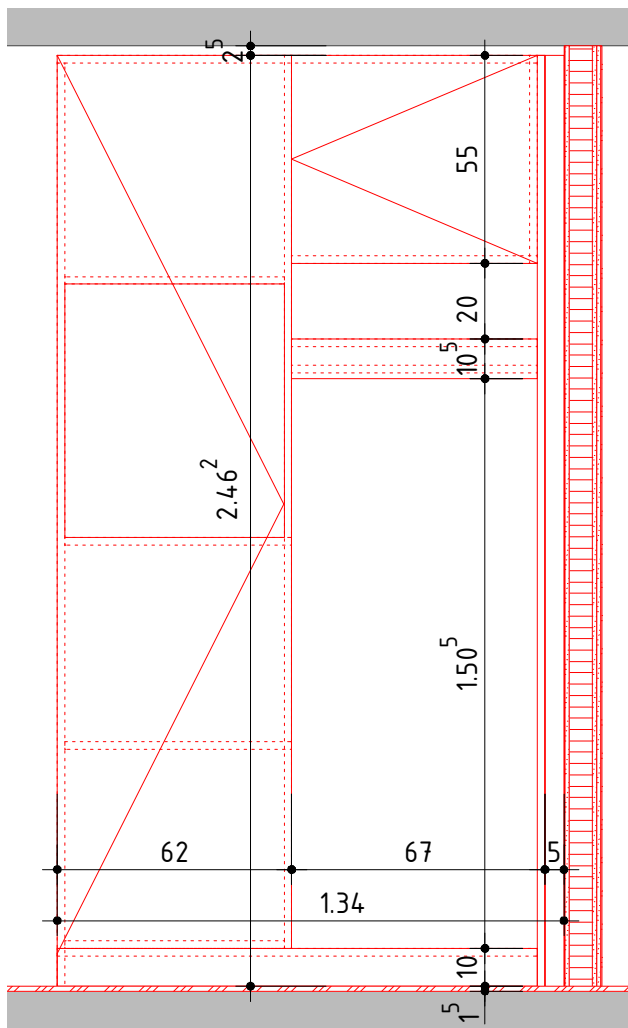


Ansicht

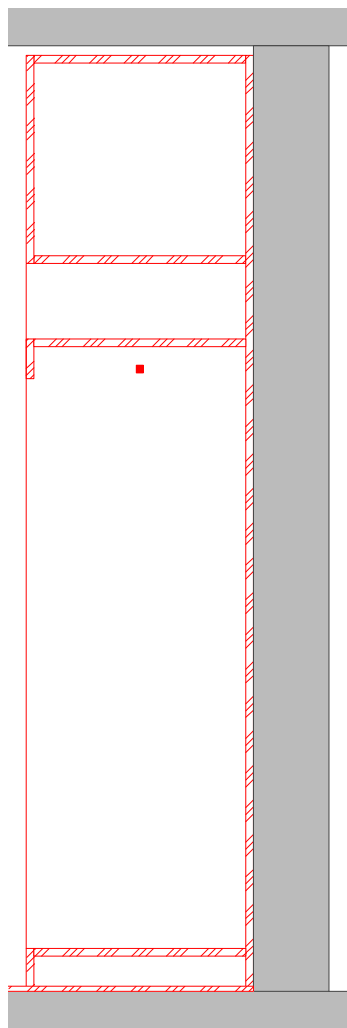


Schnitt A-A

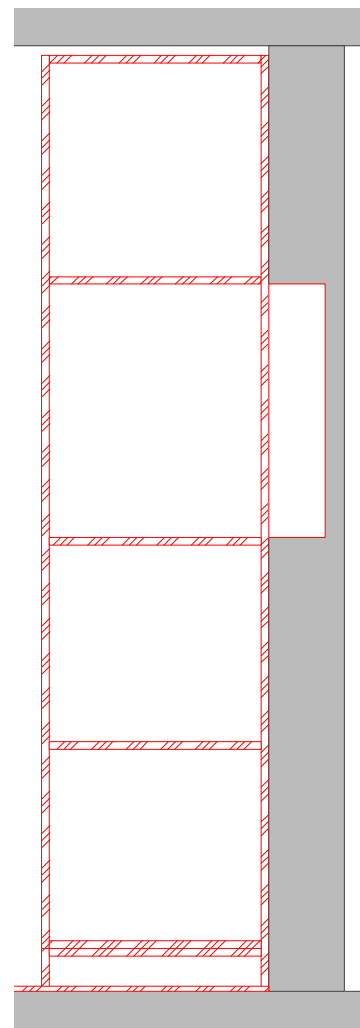

Schnitt B-B

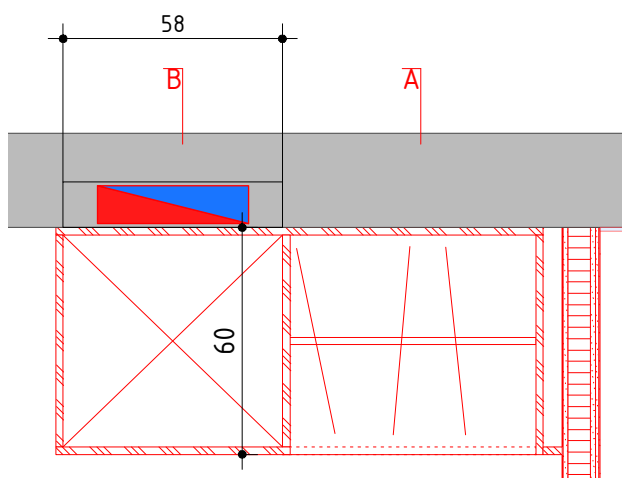

Grundriss

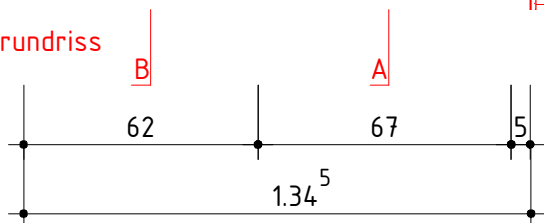

b.o.x. Architekten GmbH Wasserstrasse 28 2502 Biel
 Fon 032 345 17 77 Fax 032 345 17 78
 www.box-architekten.ch mail@box-architekten.ch

Umbau "Lamm"
 Büro Egli

Hauptstr. 19
 2564 Bellmund

Garderobe 1


Plan-Nr: 1302_07_408

Mst: 1:20


Gez: cs

Dat gez.: 05.08.14
 Dat rev.: 26.08.14


Format: A4

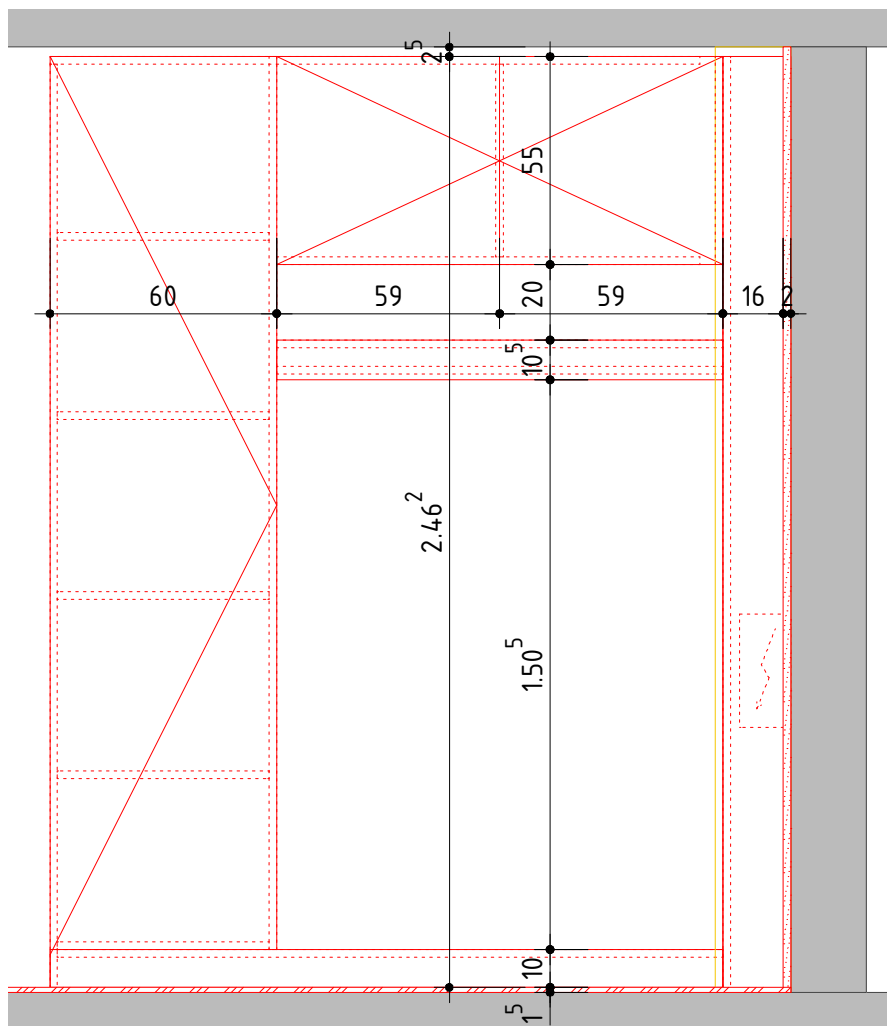

Ansicht

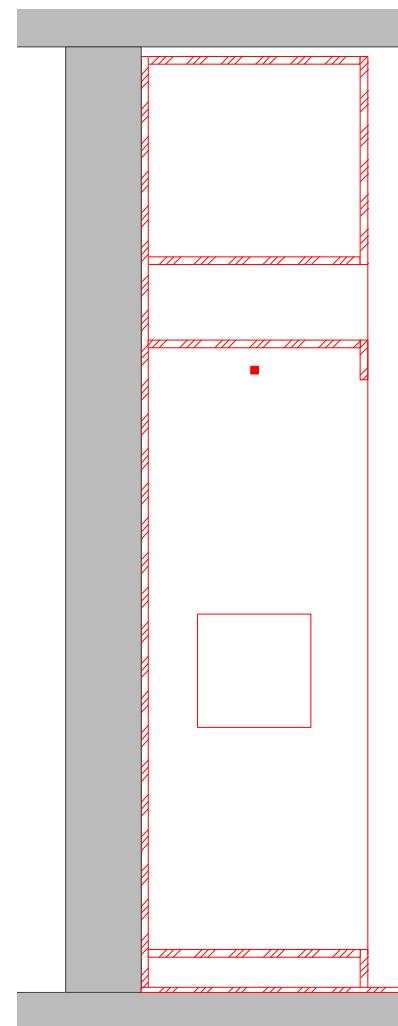

Schnitt A-A

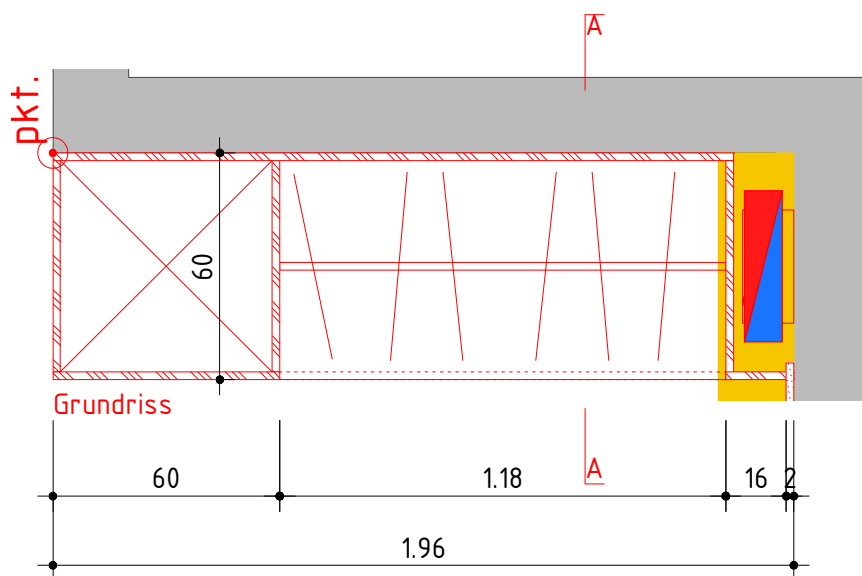

Grundriss

b.o.x. Architekten GmbH Wasserstrasse 28 2502 Biel
Fon 032 345 17 77 Fax 032 345 17 78
www.box-architekten.ch mail@box-architekten.ch

Umbau "Lamm"
Büro Egli

Hauptstr. 19
2564 Bellmund

Garderobe 2

Plan-Nr: 1302_07_404

Mst: 1:20

Gez: CS

Dat gez.: 05.08.14
Dat rev.: 26.08.14

Format:	A4
---------	----