



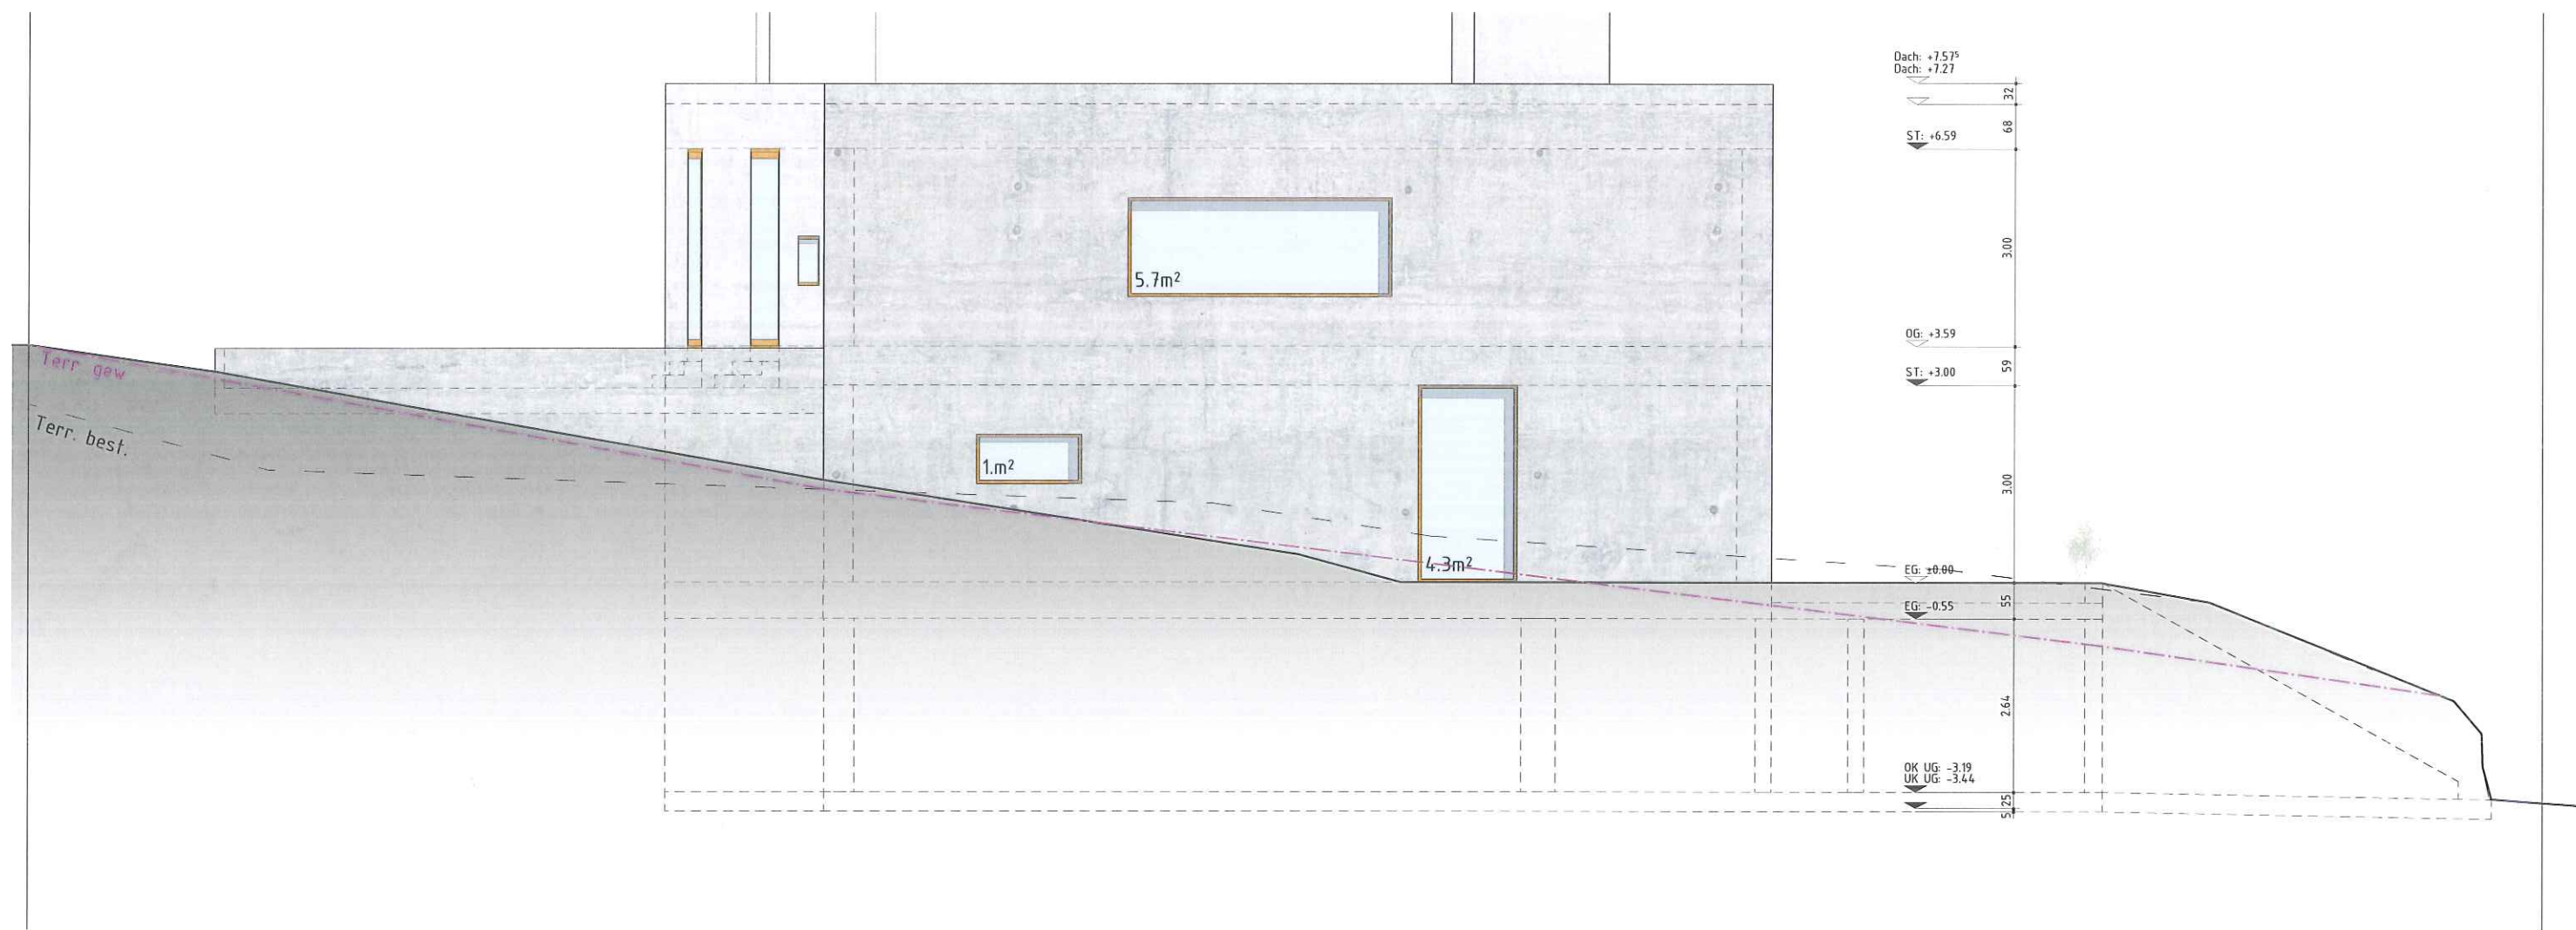

Westfassade

b.o.x. Architekten GmbH Fon 032 345 1777 www.box-architekten.ch		Wasserstrasse 28 2502 Biel Fax 032 345 1778 mail@box-architekten.ch		b.o.x. ARCHITECTEN GMBH	
Evilard 476 Chemin des Chenevières 25					
Submission					
Westfassade					
+/- 0.00 = 688.33m.ü.M.					
Plan-Nr: 1602_06_213				Mst:	1:100
Dat rev:		Dat gez.: 04.12.17 Dat druck.: 29.5.18		Format:	A3 Gez: cs

Magnetkontakt !!!

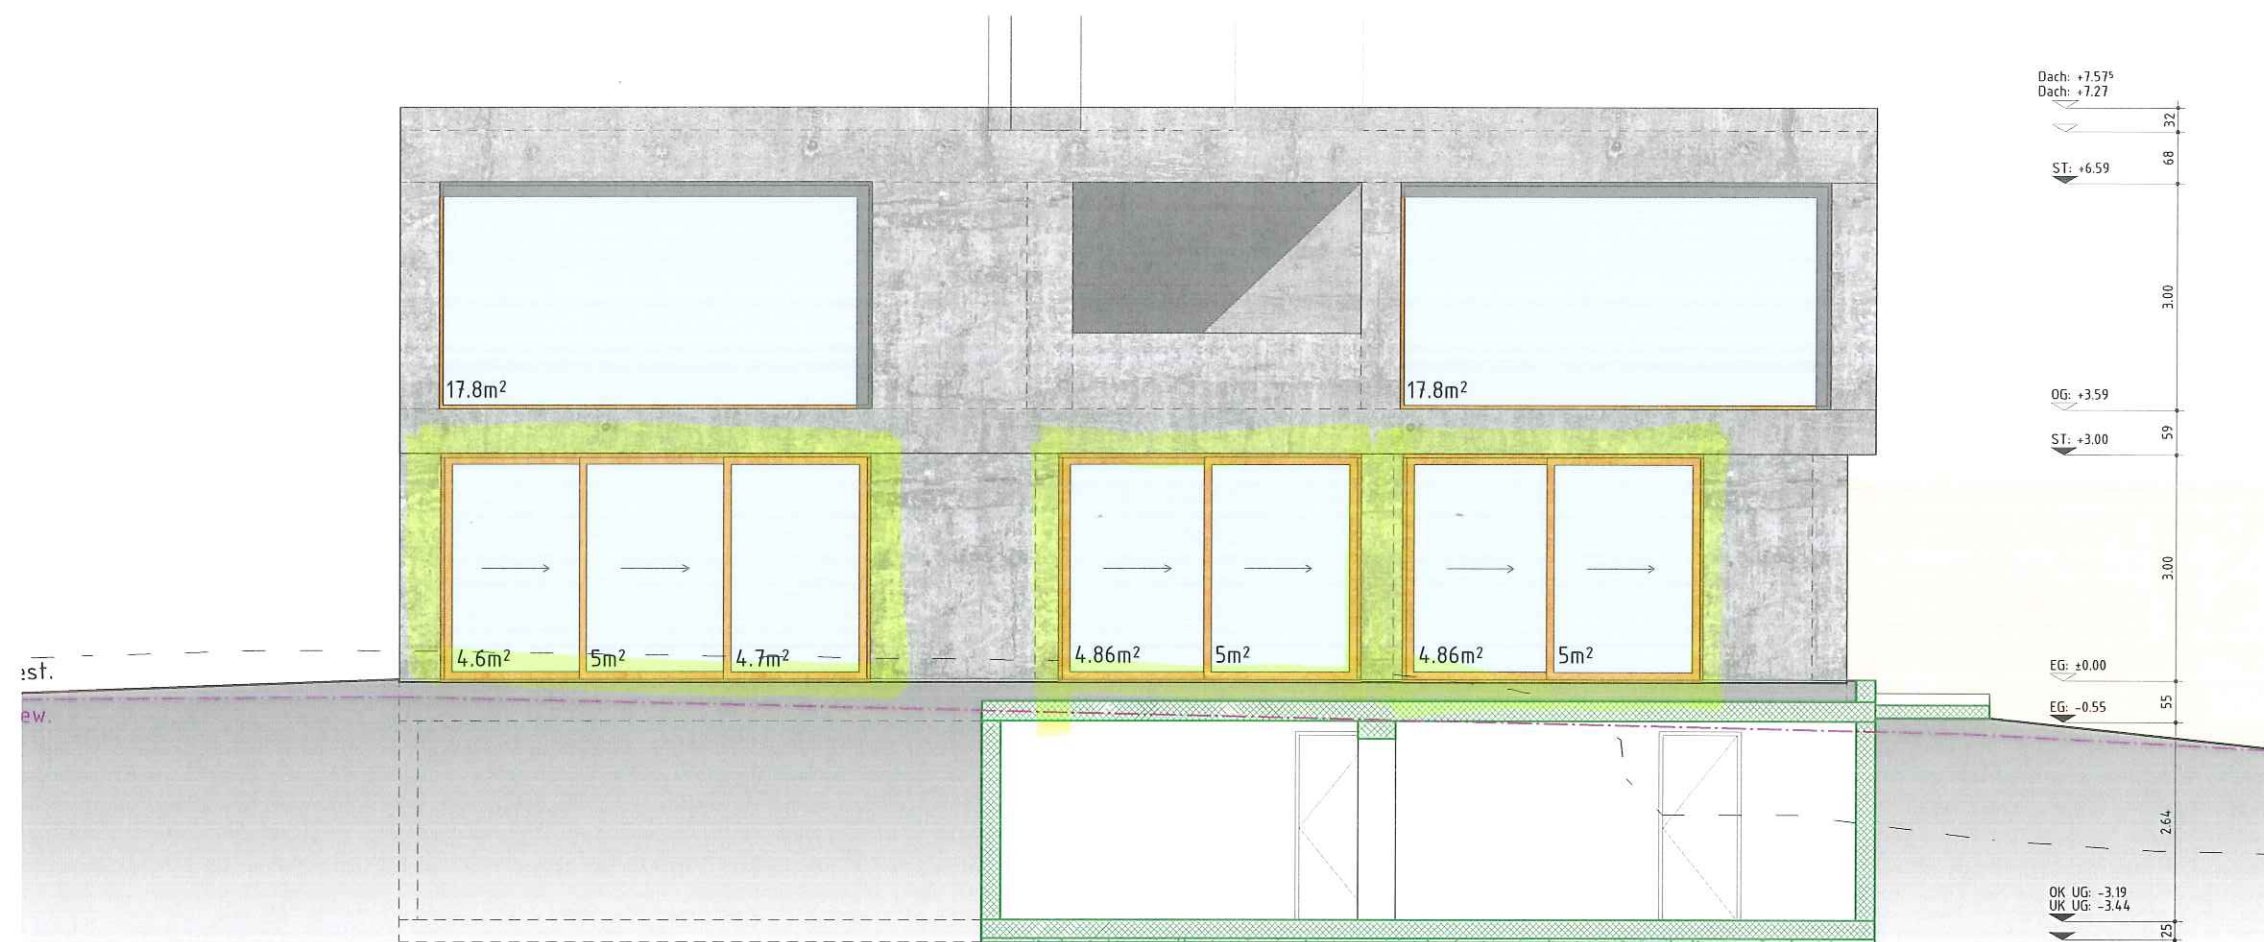


Südfassade

b.o.x. Architekten GmbH Fon 032 345 1777 www.box-architekten.ch		Wasserstrasse 28 2502 Biel Fax 032 345 1778 mail@box-architekten.ch		b.o.x. ARCHITECTURE AG	
Evilard 476 Chemin des Chenevières 25					
Submission					
Südfassade					
+/- 0.00 = 688.33m.ü.M.					
Plan-Nr: 1602_06_214				Mst:	1:100
Dat rev:		Dat gez.: 04.12.17 Dat druck.: 29.5.18		Format:	A3
				Gez:	cs




Magnetkontakt M

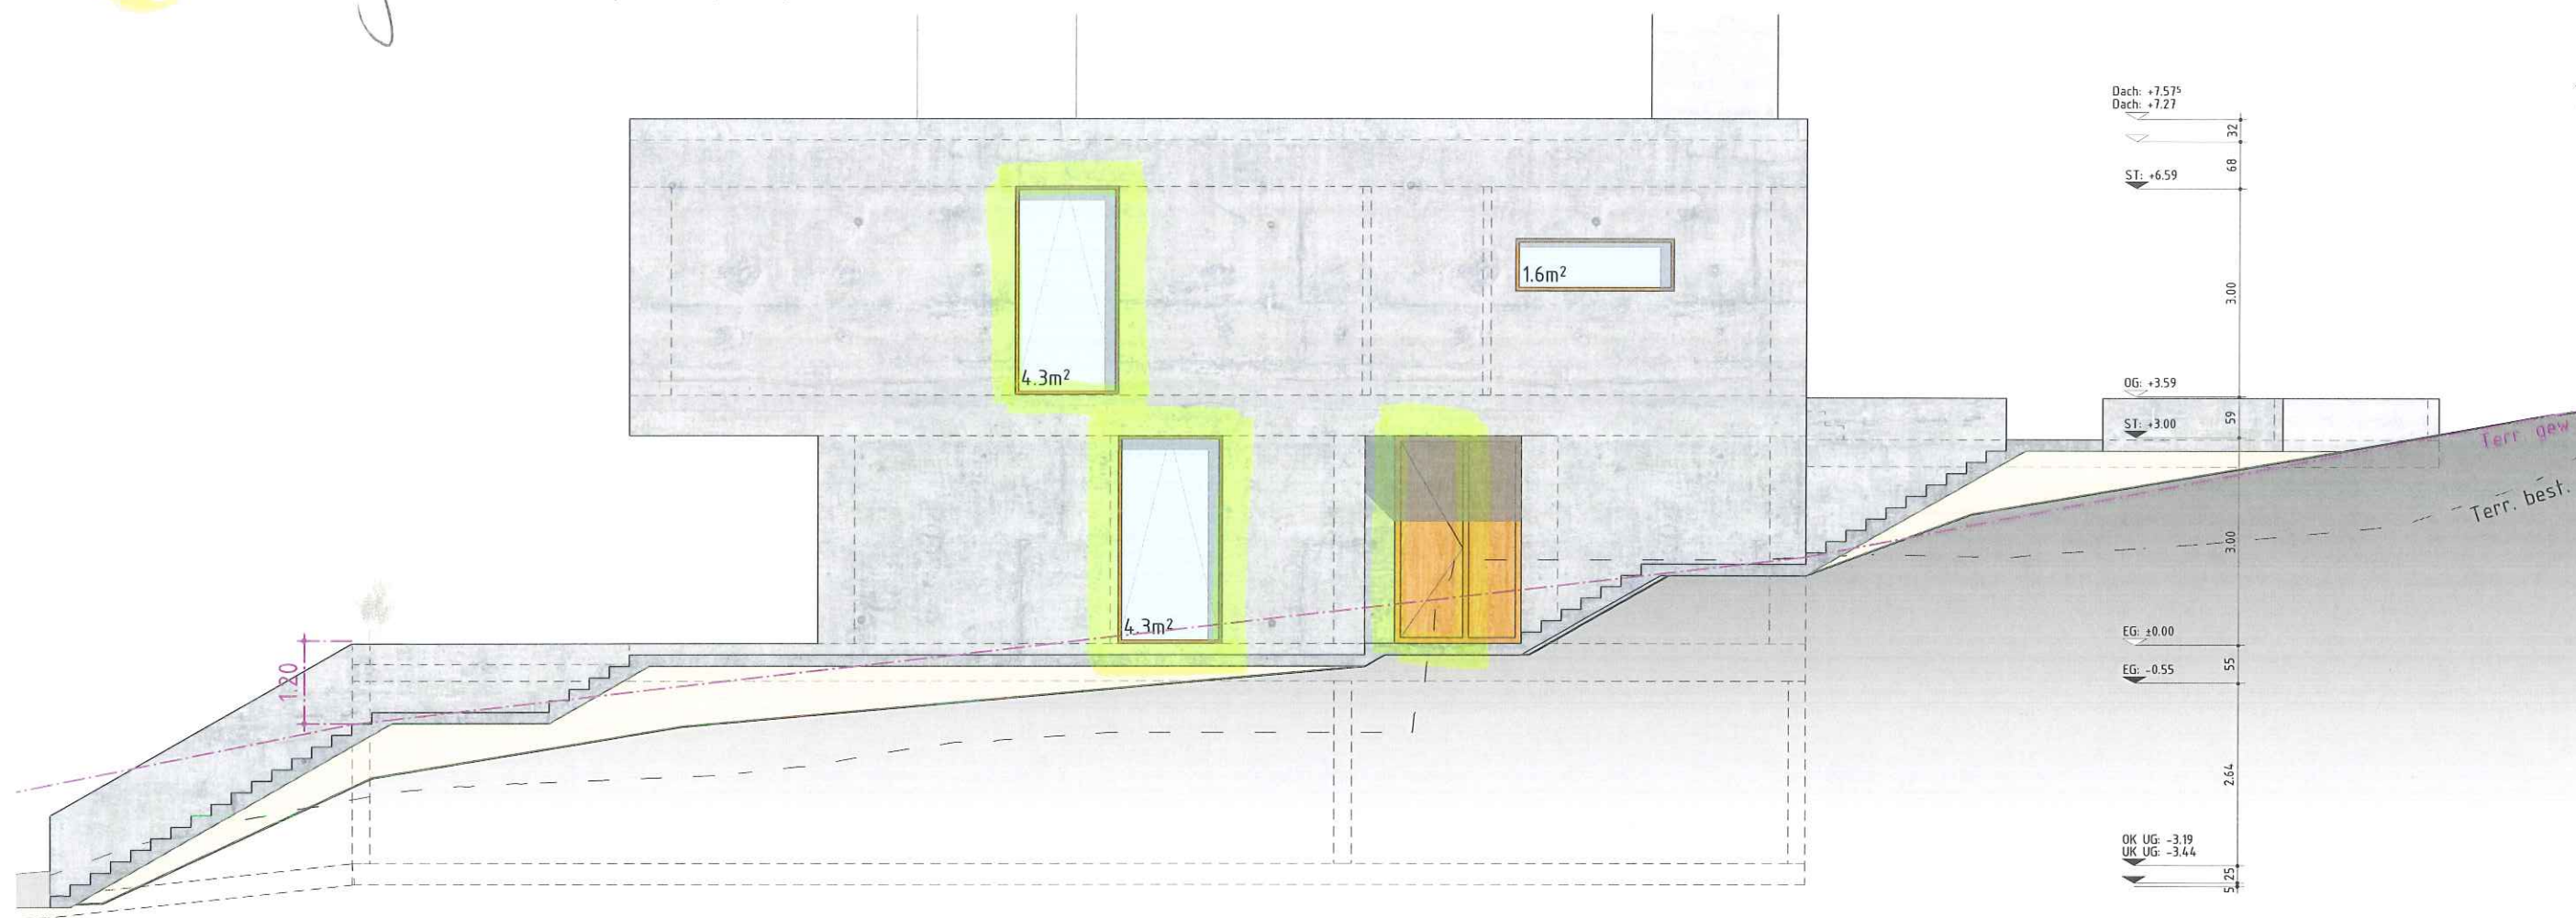

Ostfassade

b.o.x. Architekten GmbH Fon 032 345 1777 www.box-architekten.ch		Wasserstrasse 28 2502 Biel Fax 032 345 1778 mail@box-architekten.ch		b.o.x. ARCHITECTURE 2001	
Evilard 476 Chemin des Chenevières 25 Submission Ostfassade +/- 0.00 = 688.33m.ü.M.					
Plan-Nr: 1602_06_215				Mst:	1:100
Dat rev:		Dat gez.: 04.12.17 Dat druck: 29.5.18		Format:	A3 Gez: cs

Magnetkontakt

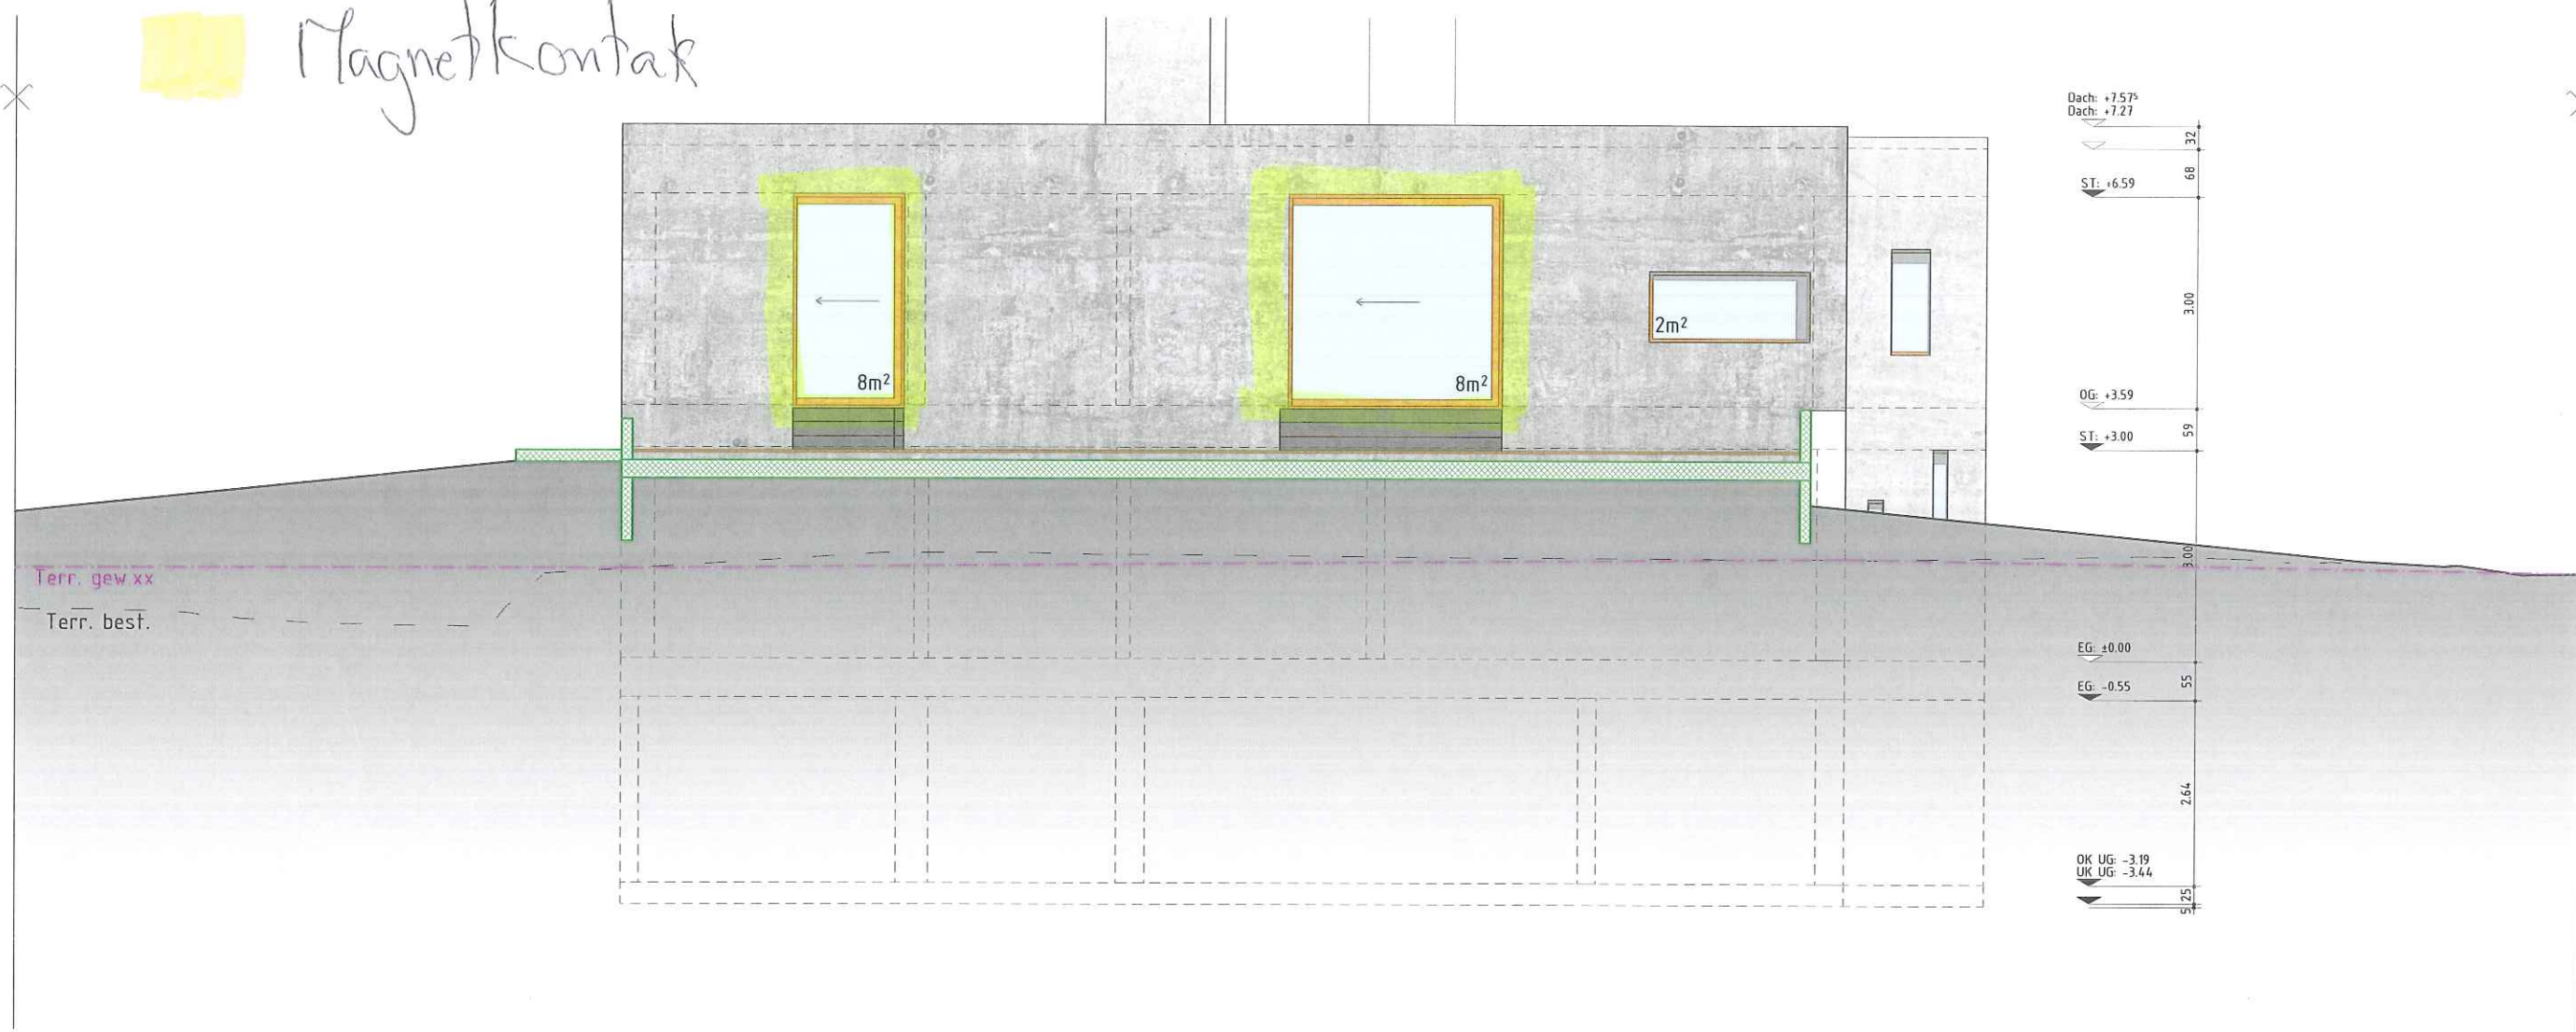

Nordfassade

b.o.x. Architekten GmbH Fon 032 345 1777 www.box-architekten.ch		Wasserstrasse 28 2502 Biel Fax 032 345 1778 mail@box-architekten.ch		b.o.x. ARCHITECTEN GMBH	
Evilard 476 Chemin des Chenevières 25					
Submission					
Nordfassade					
+/- 0.00 = 688.33m.ü.M.					
Plan-Nr: 1602_06_216				Mst:	1:100
Dat rev:		Dat gez.: 04.12.17 Dat druck.: 29.5.18		Format:	A3
				Gez:	cs