

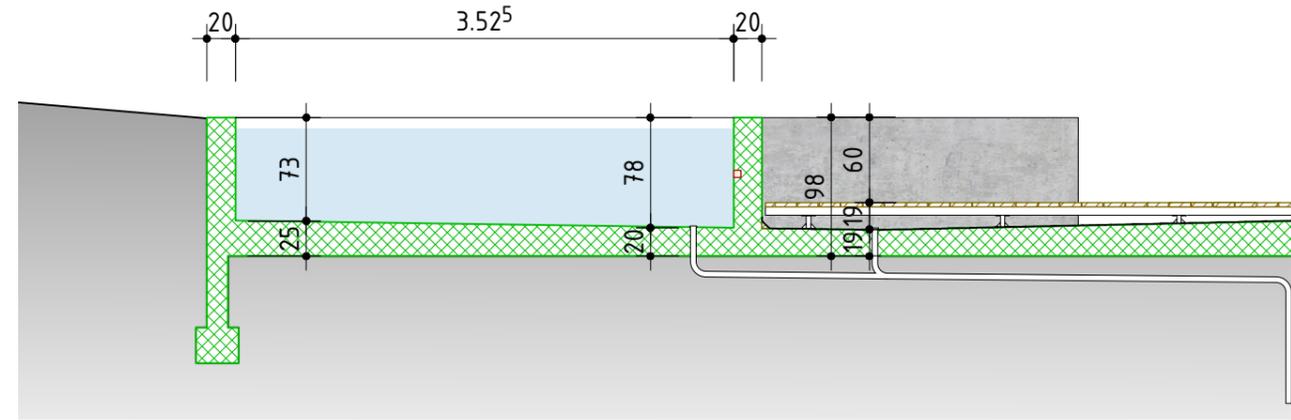



Schnitt B-B

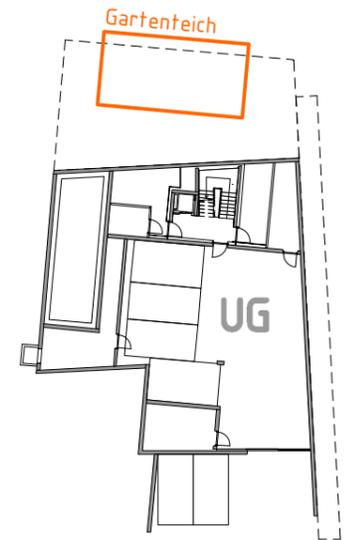

Schnitt A-A

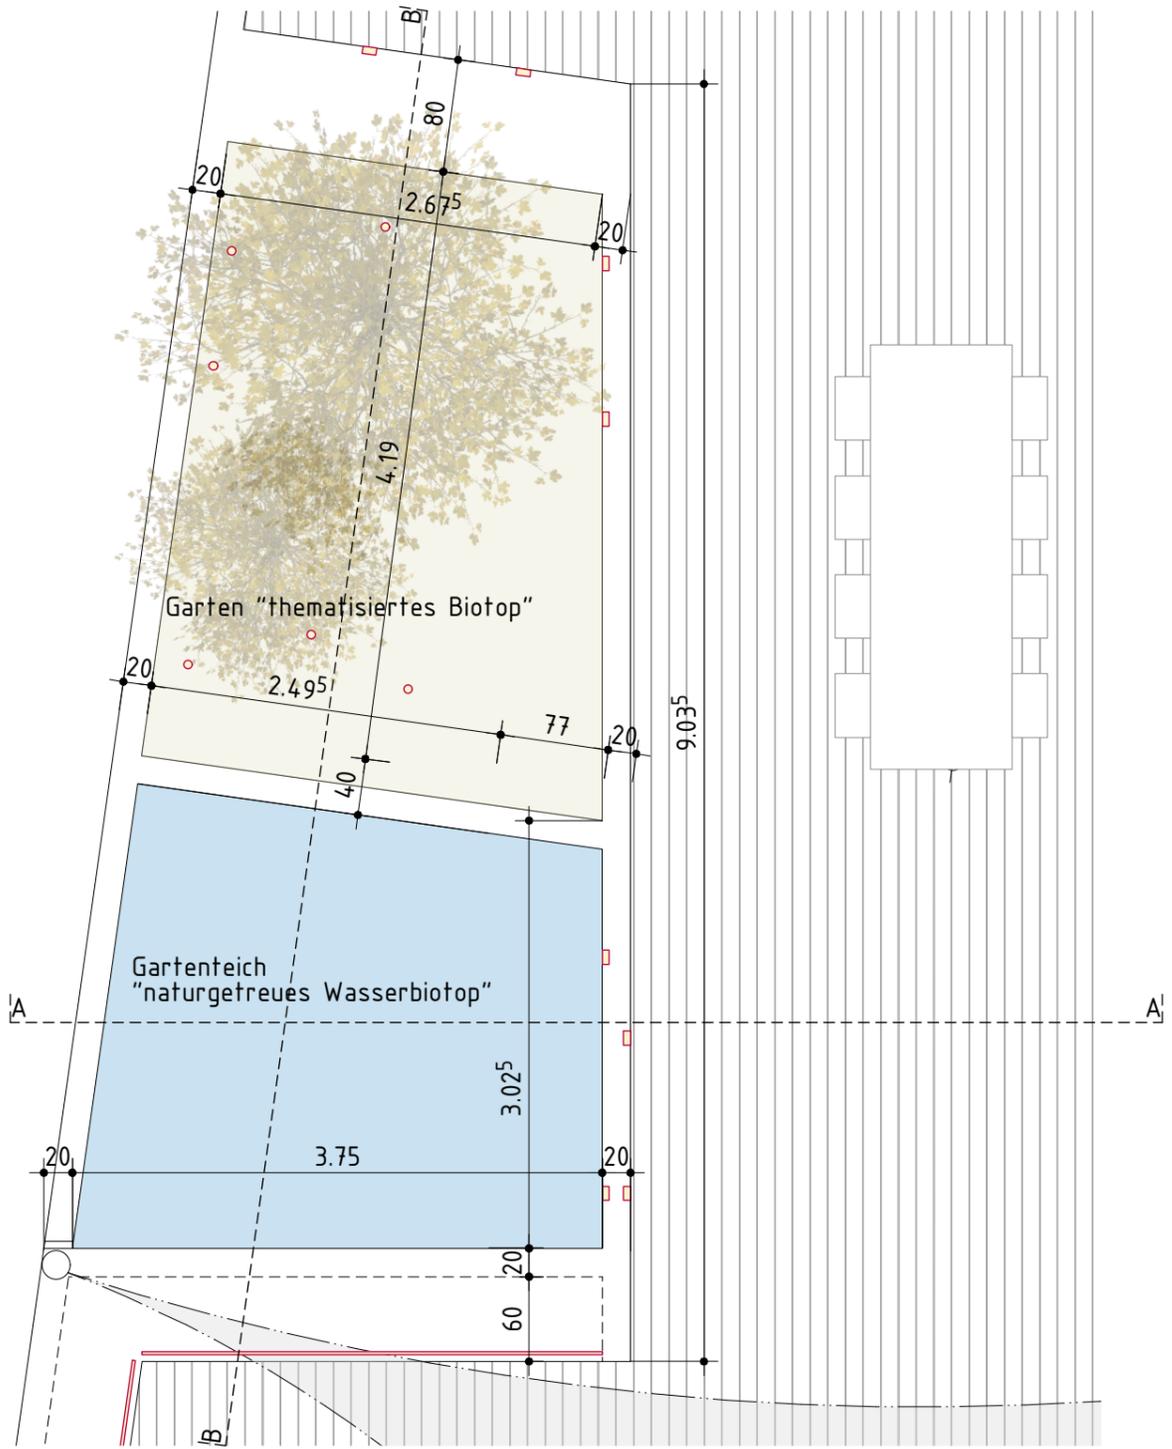

Grundriss

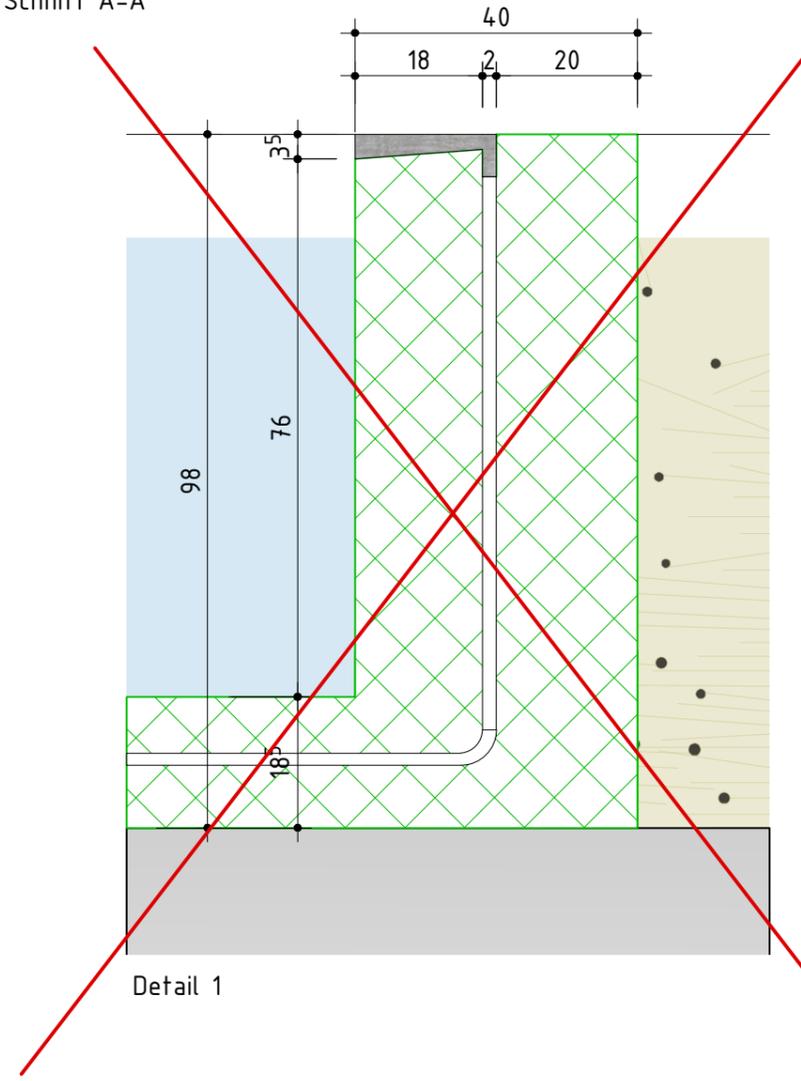

Detail 1

Ohne besondere Bemerkungen gilt :  
 Sämtliche Plan- und Baumassee sind vom Unternehmer auf eigene Verantwortung zu überprüfen.  
 Massdifferenzen sind der Bauleitung unverzüglich zu melden !  
 Türhöhen gelten an fertig höherem Boden, respektive ab Schwelle bis UK rohem Sturz.  
 Fertige Bodennoten verstehen sich auf OK Unterlagsboden (Überzug), ohne Bodenbelag !

**Legende Baustoffe:**

- [Green cross-hatch] Ortbeton
- [Grey wavy] Kies
- [Blue grid] Fertigbeton
- [Grey solid] Asphalt
- [Green diagonal] Mager-/Sickerbeton
- [Brown diagonal] Terrain/Erdreich
- [Pink grid] Wärmedämmung
- [Green diagonal] Zement
- [Yellow diagonal] Holz massiv
- [Dashed] Folie
- [Yellow diagonal] Holzwerkstoff
- [Option]
- [Dotted] Leichtbau/Verputz
- [Blue diagonal] Feinsteinzeug

b.o.x. Architekten GmbH Wasserstrasse 28 2502 Biel  
 Fon 032 345 1777 Fax 032 345 1778  
 www.box-architekten.ch mail@box-architekten.ch



**Evilard 476**  
 Chemin des Chenevières 25

Detailplan

Gartenteich  
 +/- 0.00 = 688.33m.ü.M.

Plan-Nr: 1602_07_469	Mst: 1:50
Dat rev:	Dat gez.: 29.05.18 Dat druck: 29.5.19
	Format: A3 Gez: ma