



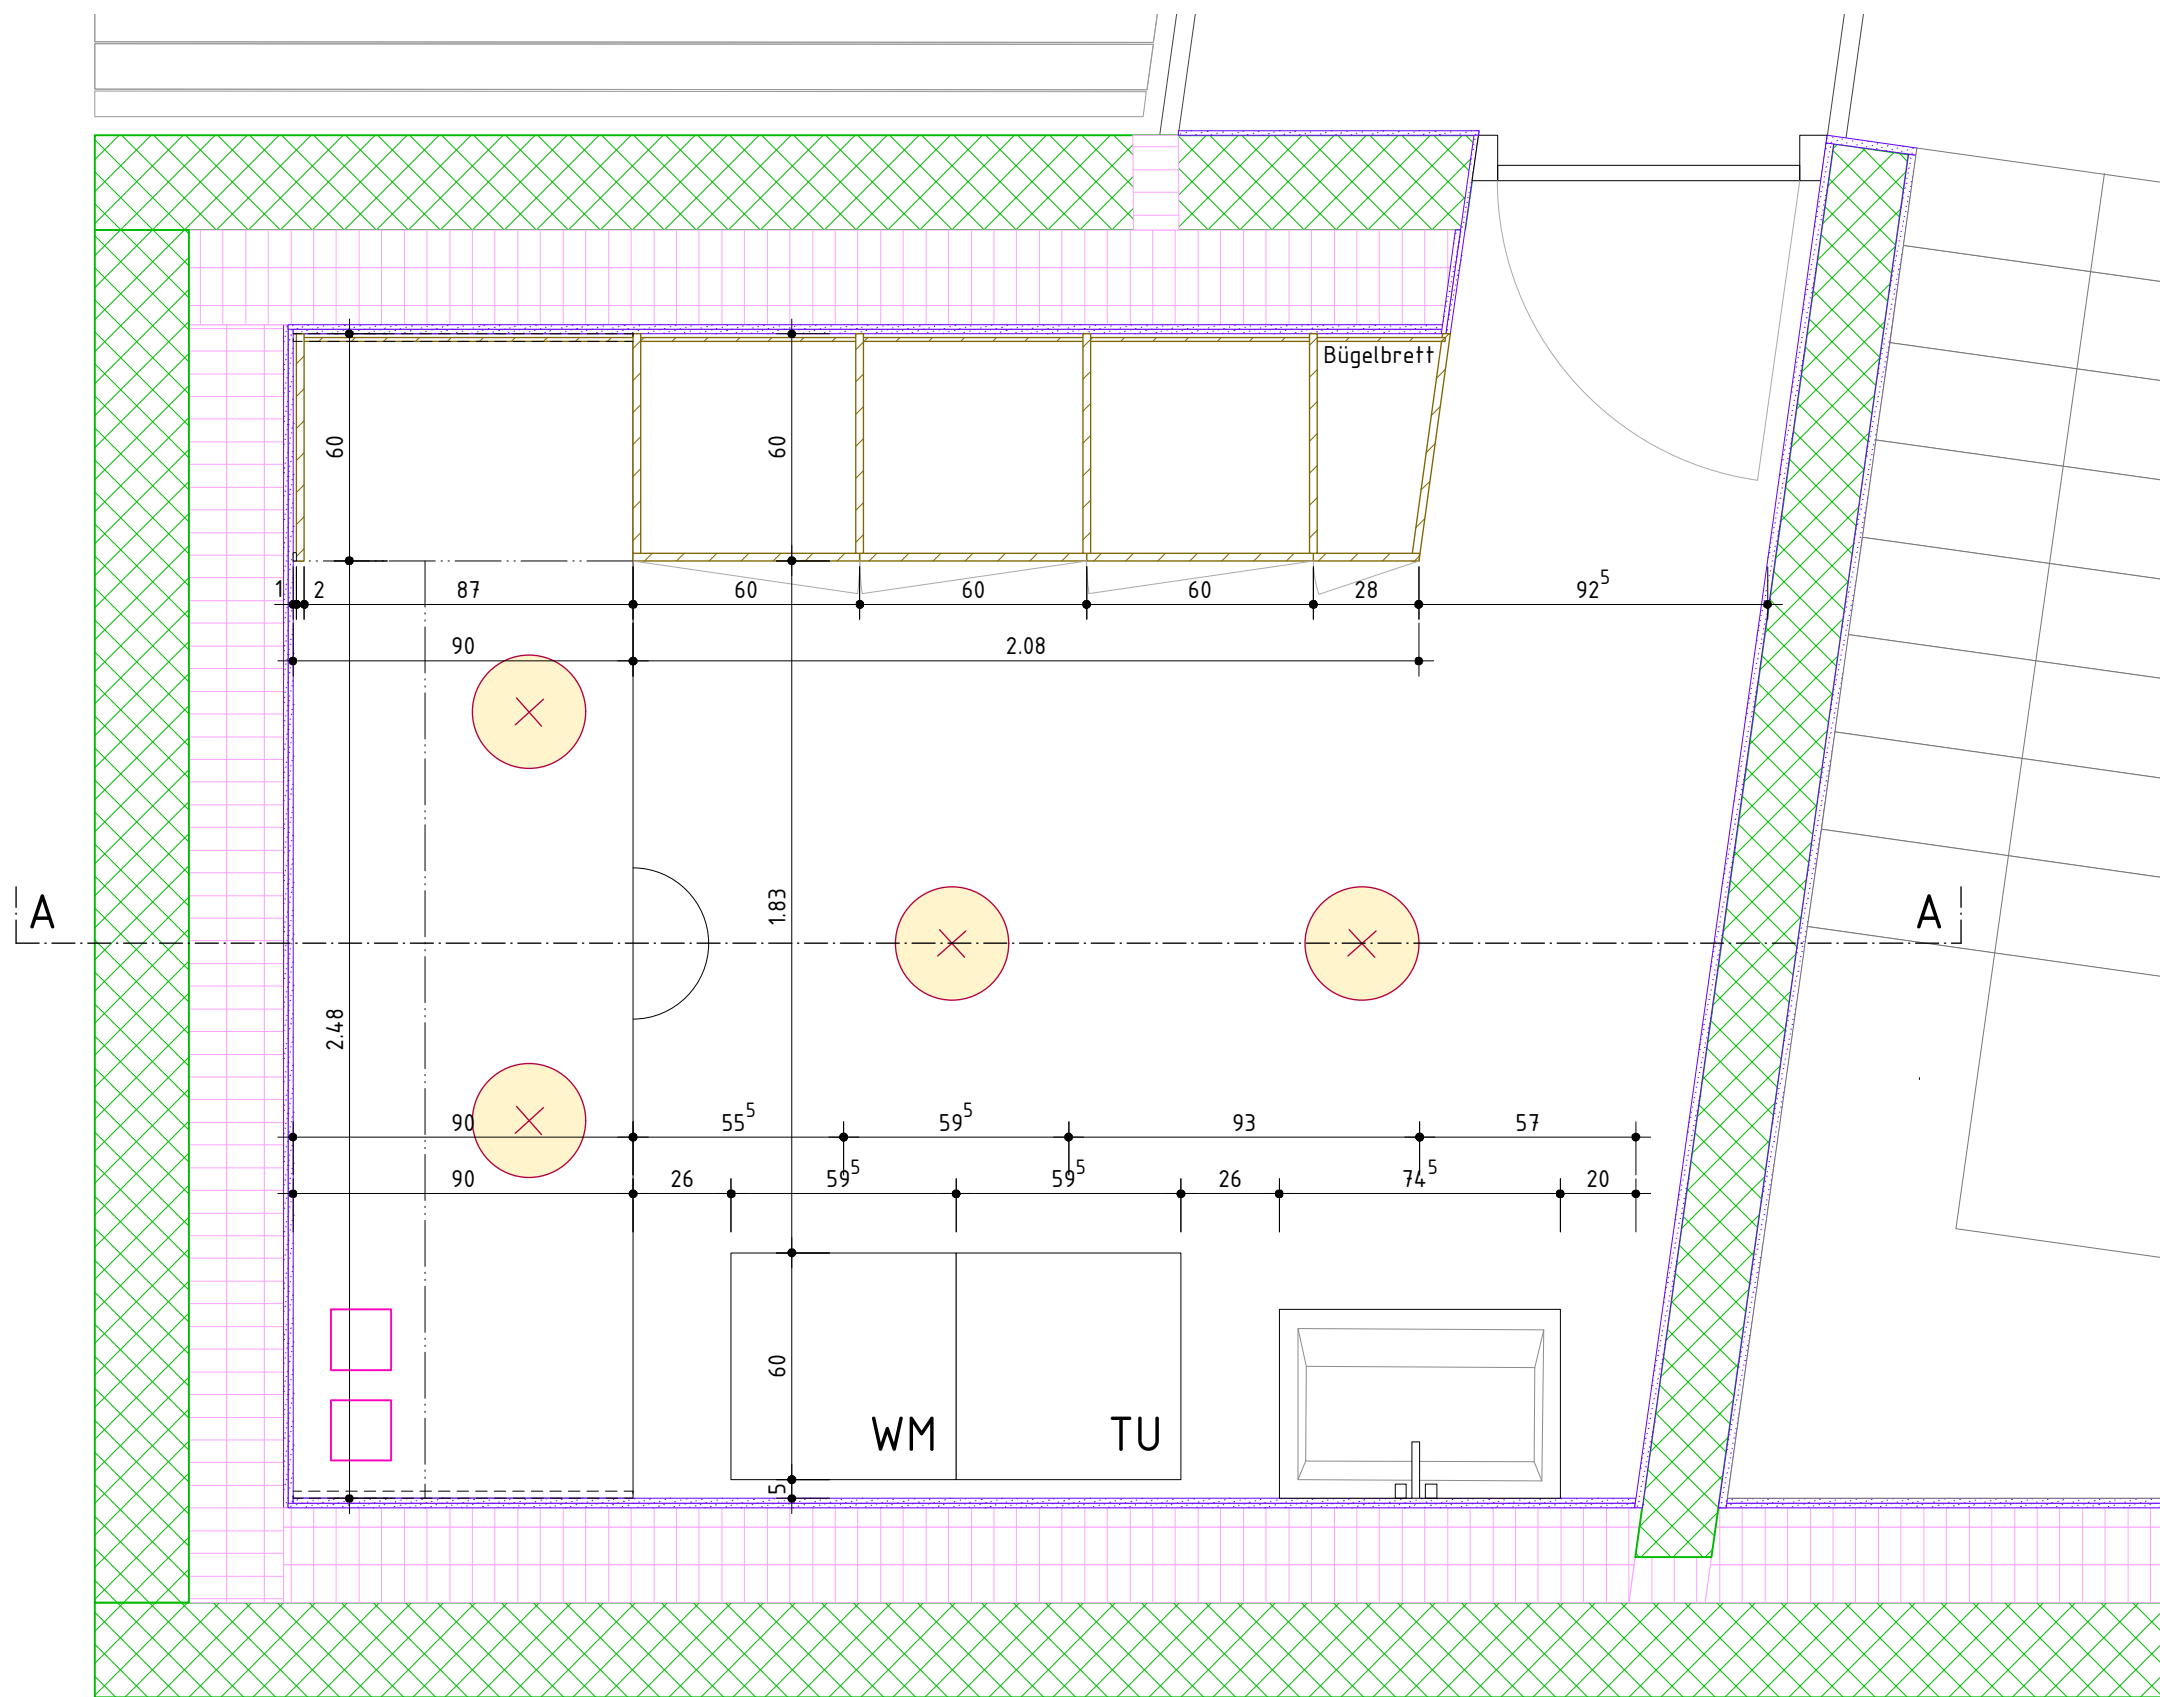

Grundriss

Oberfläche: weisses Kunstharz

b.o.x. Architekten GmbH Fon 032 345 1777 www.box-architekten.ch		Wasserstrasse 28 2502 Biel Fax 032 345 1778 mail@box-architekten.ch		b.o.x. architekten gmbh	
Evilard 476 Chemin des Chenevières 25					
Submission					
Waschküche GR +/- 0.00 = 688.33m.ü.M.					
Plan-Nr: 1602_07_464				Mst:	1:20
Dat rev:		Dat gez.: 22.2.18 Dat druck.: 9.10.18		Format: Gez:	A3 cs

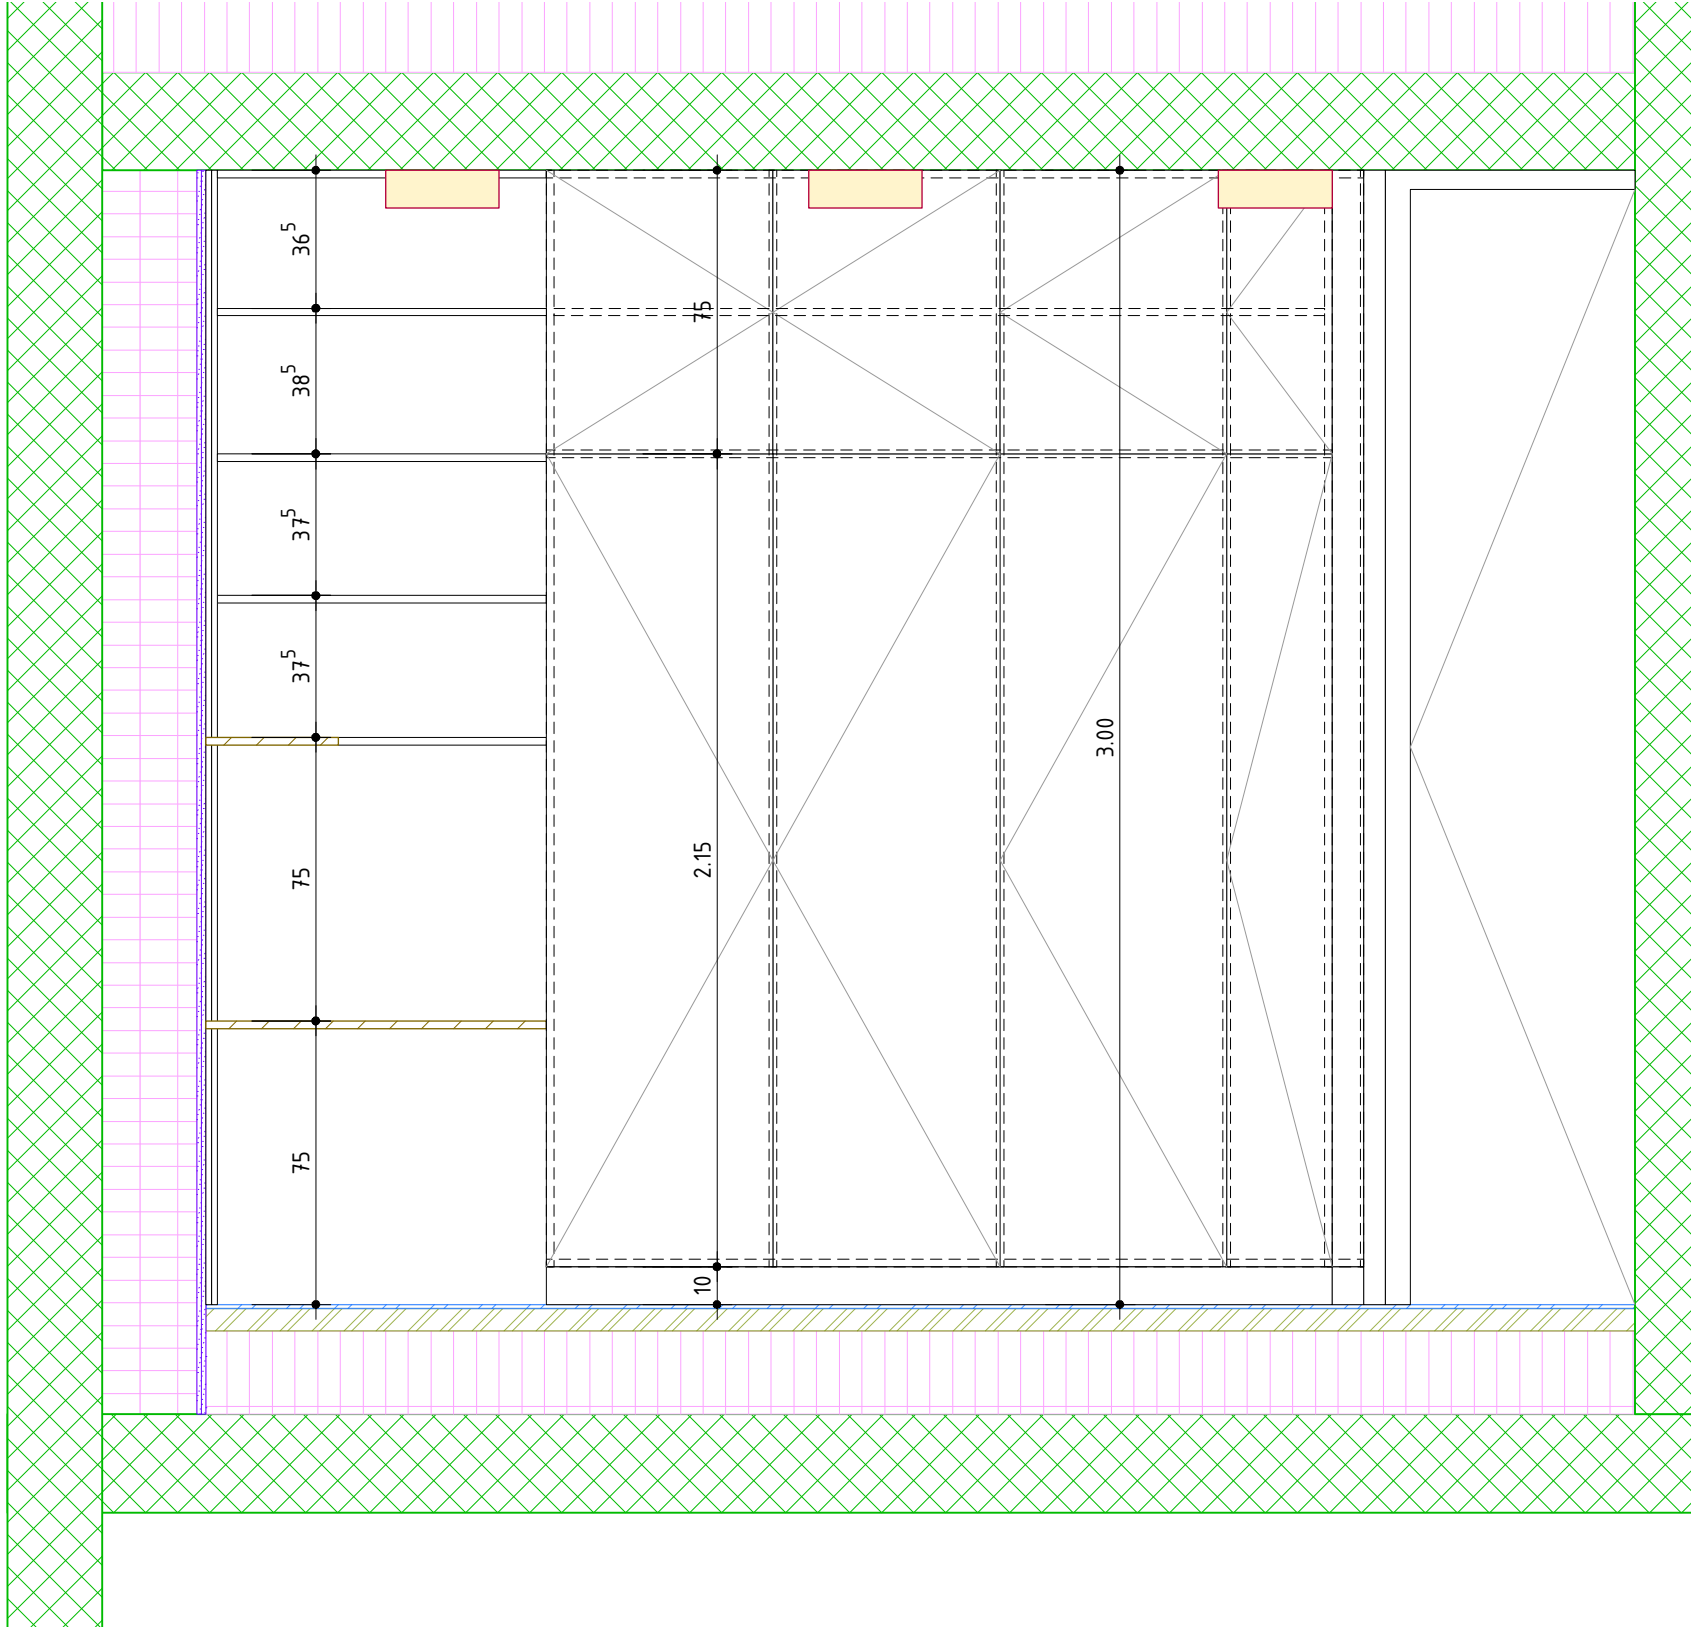

Schnitte A-A

Möbel Oberfläche: weisses Kunstharz

b.o.x. Architekten GmbH Fon 032 345 1777 www.box-architekten.ch		Wasserstrasse 28 2502 Biel Fax 032 345 1778 mail@box-architekten.ch		b.o.x. architekten gmbh	
Evilard 476 Chemin des Chenevières 25 Submission Waschküche Schnitt +/- 0.00 = 688.33m.ü.M.					
Plan-Nr: 1602_07_465				Mst:	1:20
Dat rev:		Dat gez.: 22.2.18 Dat druck.: 9.10.18		Format:	A3 Gez: cs