




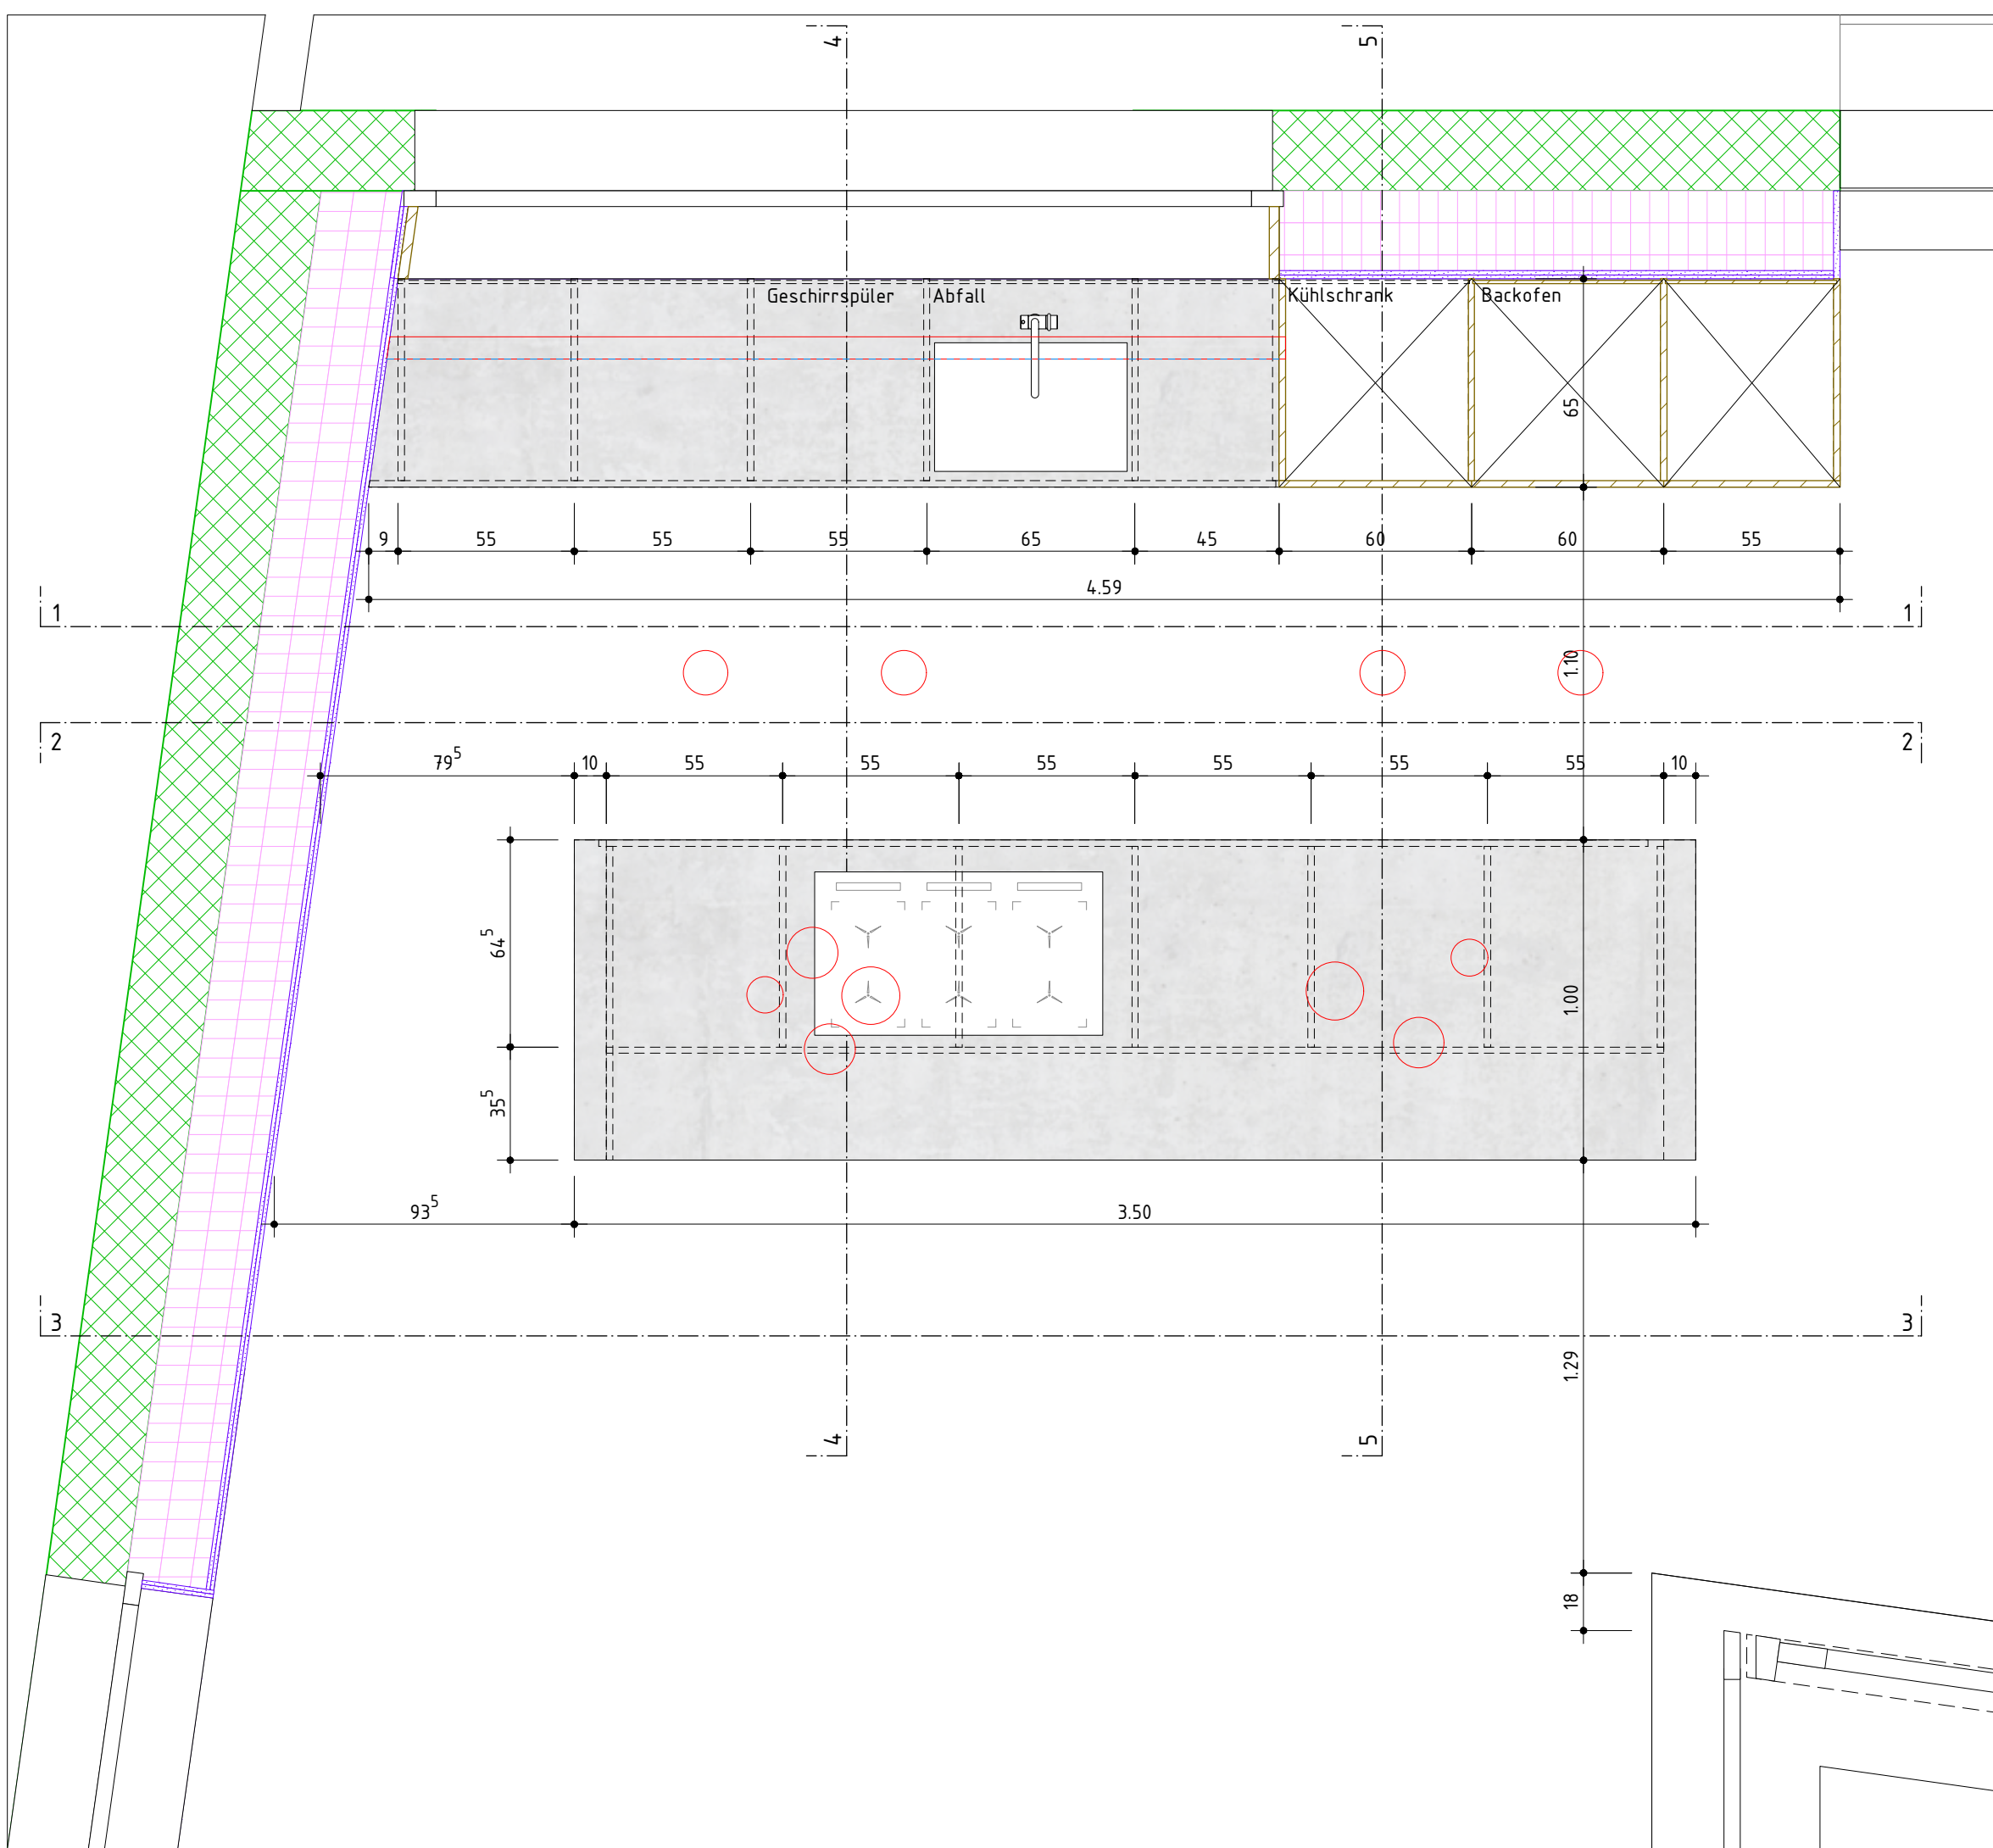


b.o.x. Architekten GmbH Fon 032 345 1777 www.box-architekten.ch		Wasserstrasse 28 2502 Biel Fax 032 345 1778 mail@box-architekten.ch		b.o.x.
Evilard 476 Chemin des Chenevières 25				
Submission				
Küche Grundriss +/- 0.00 = 688.33m.ü.M.				
Plan-Nr: 1602_06_460		Mst:	1:20	
Dat rev:		Dat gez.: 22.2.18 Dat druck.: 18.4.18		Format: A3 Gez: cs

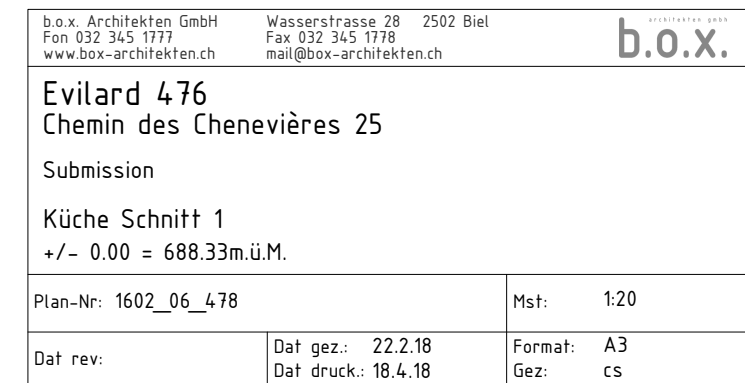


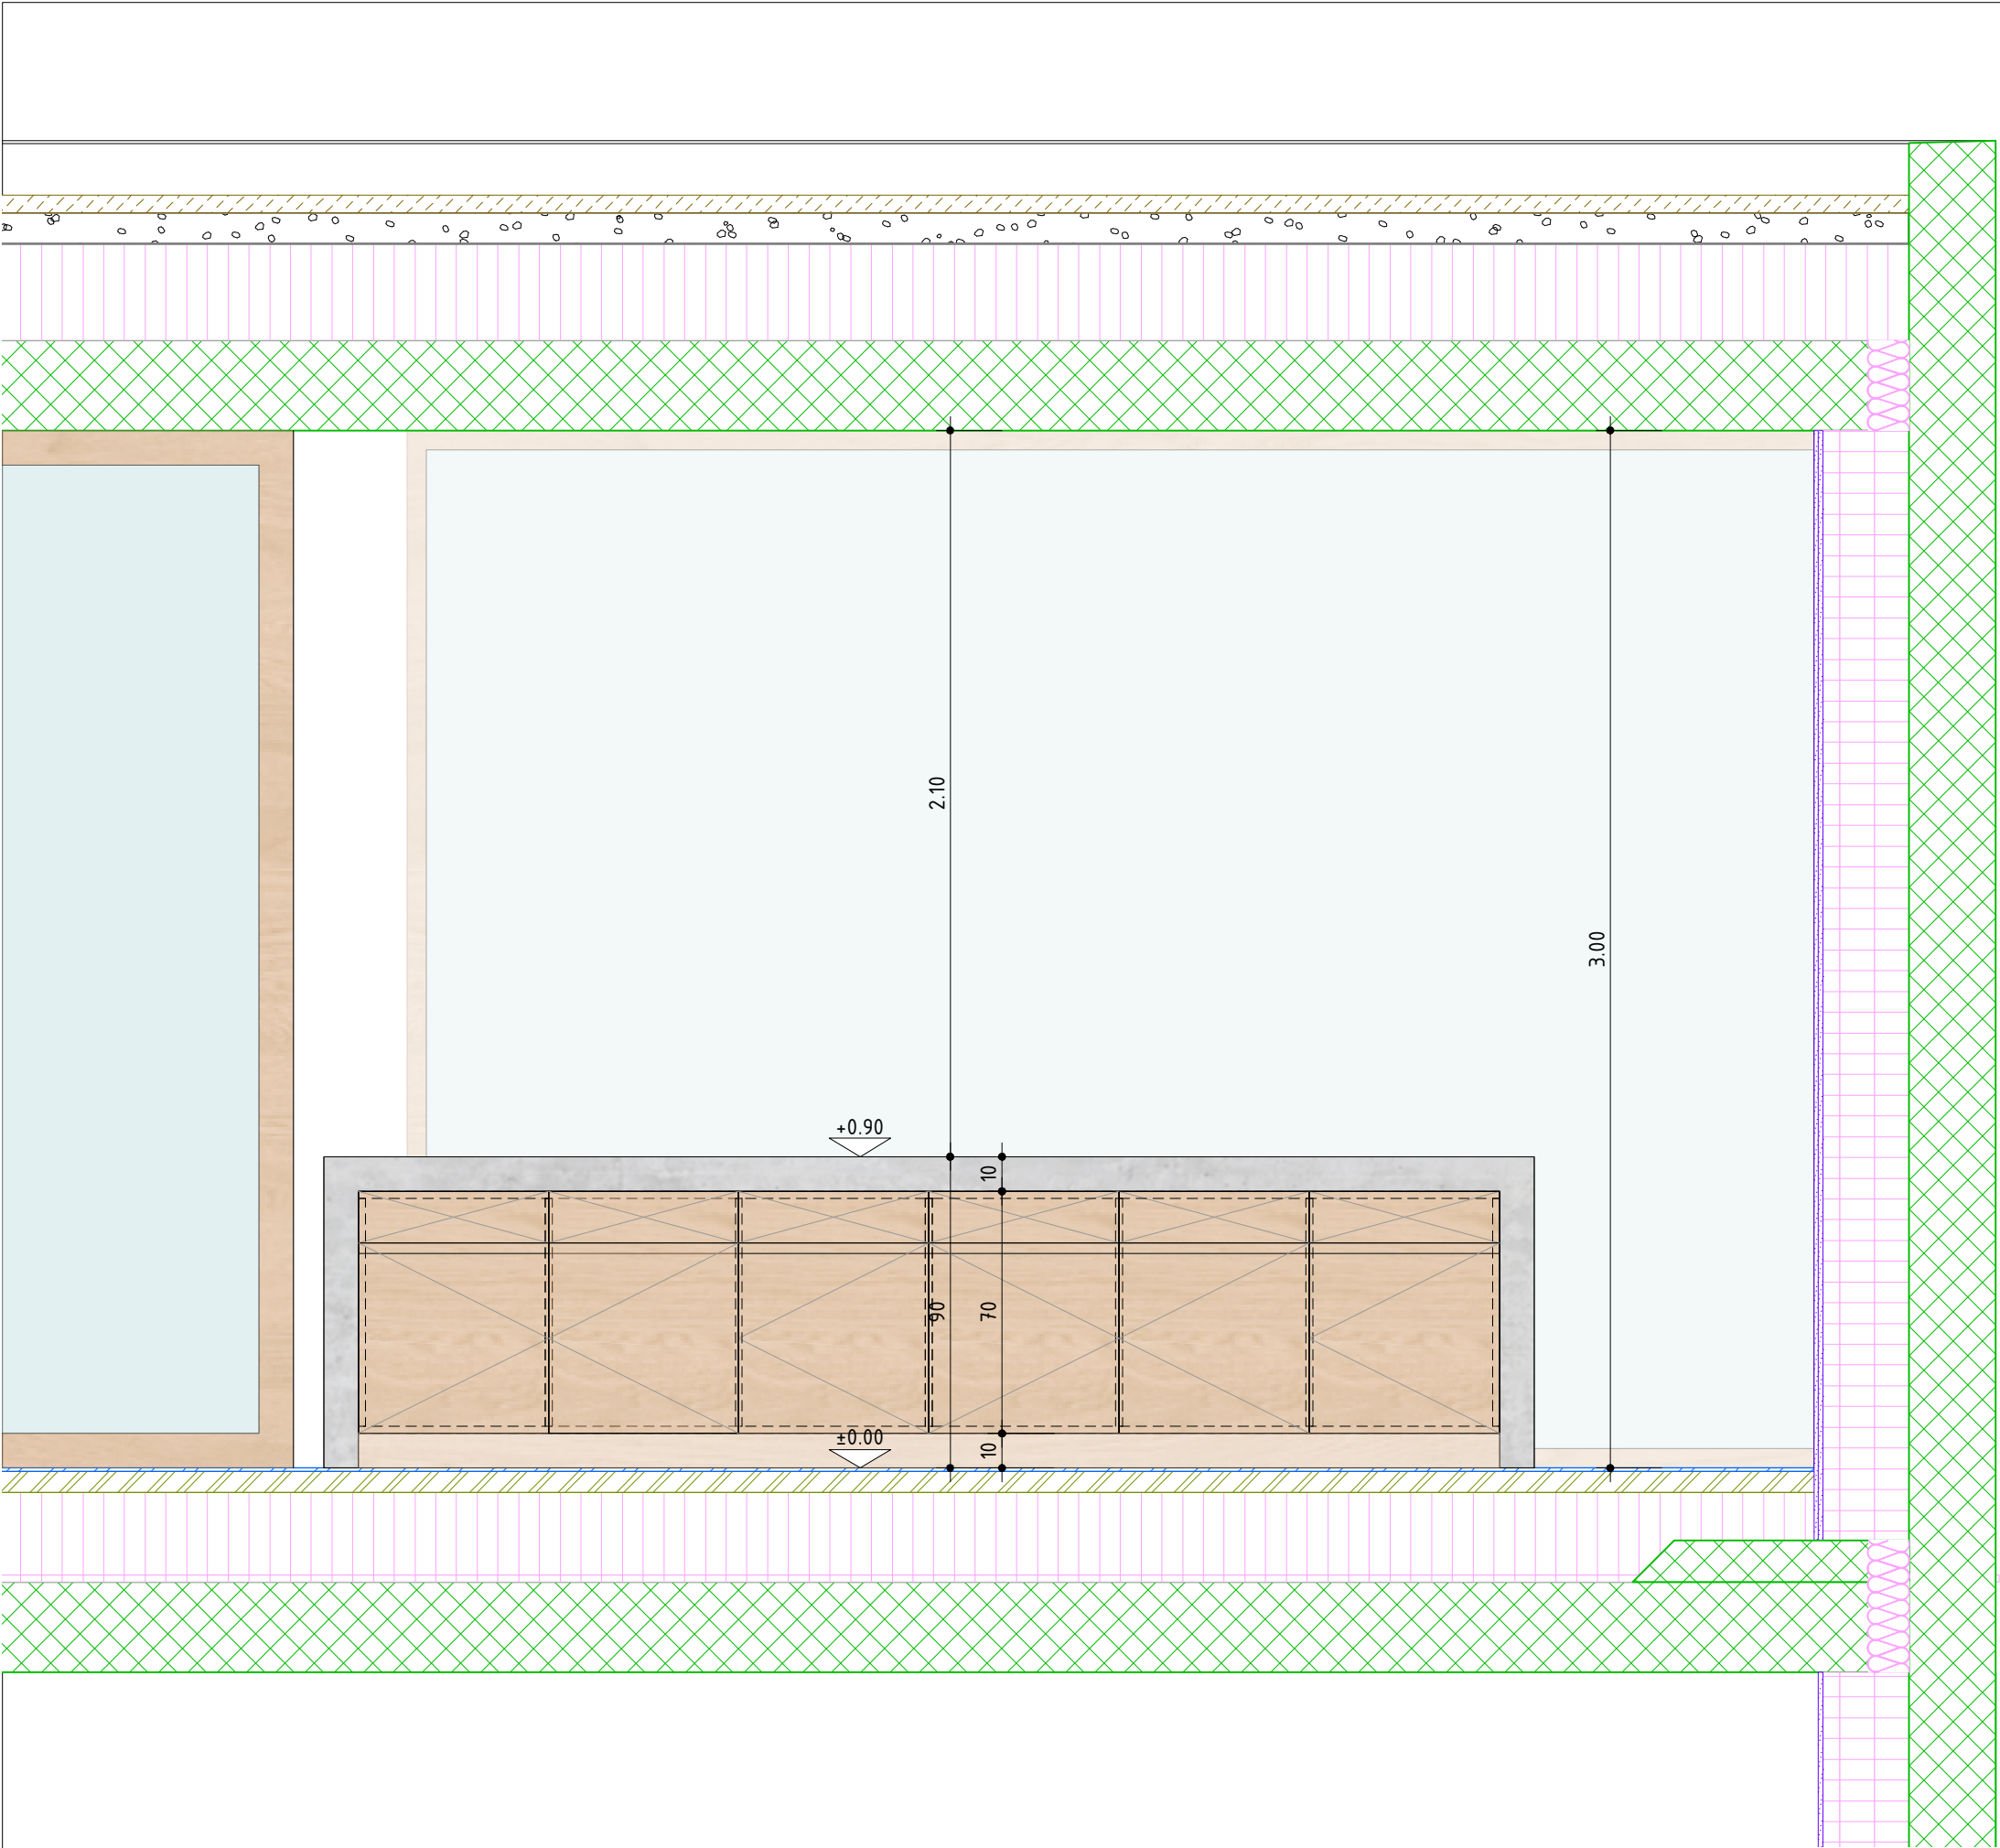


b.o.x. Architekten GmbH Fon 032 345 1777 www.box-architekten.ch		Wasserstrasse 28 2502 Biel Fax 032 345 1778 mail@box-architekten.ch		b.o.x. ESTABLISHED 1988	
Evilard 476 Chemin des Chenevières 25 Submission Küche Schnitt 2 +/- 0.00 = 688.33m.ü.M.					
Plan-Nr: 1602_06_462				Mst:	1:20
Dat rev:		Dat gez.: 22.2.18 Dat druck.: 18.4.18		Format:	A3 Gez: cs

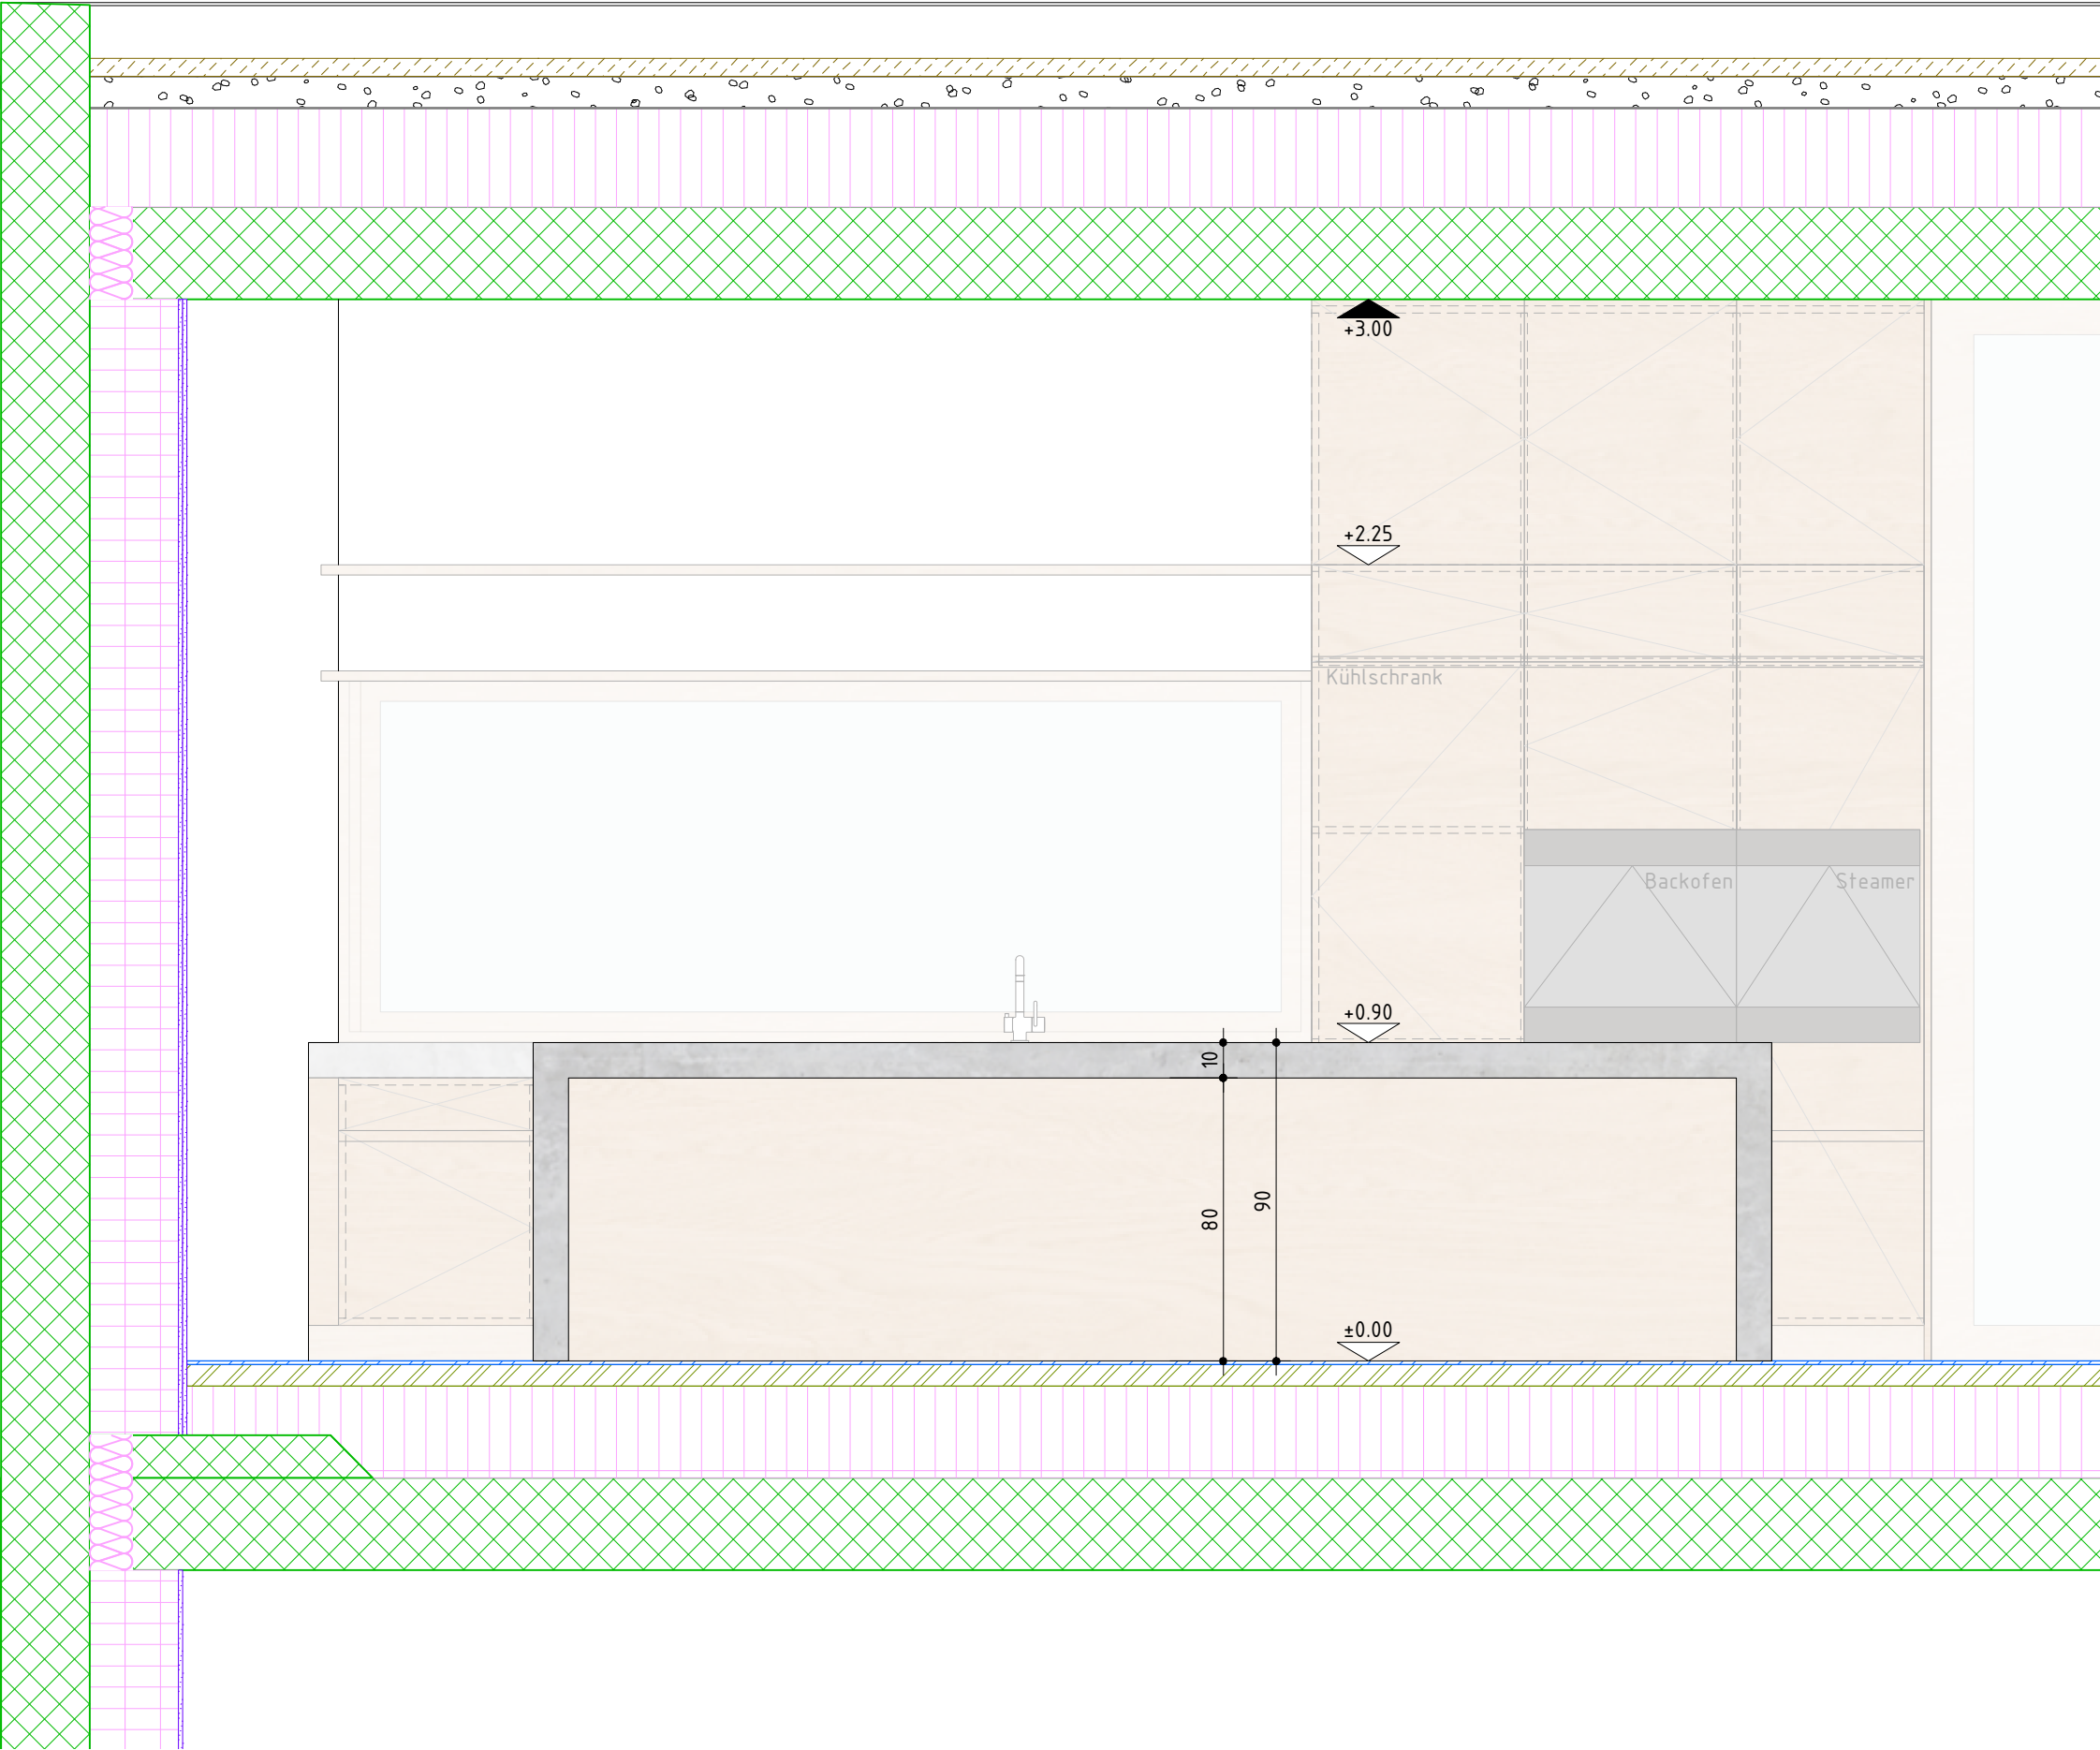

b.o.x. Architekten GmbH Fon 032 345 1777 www.box-architekten.ch		Wasserstrasse 28 2502 Biel Fax 032 345 1778 mail@box-architekten.ch		b.o.x. ARCHITECTEN GMBH
Evilard 476 Chemin des Chenevières 25 Submission Küche Schnitt 3 +/- 0.00 = 688.33m.ü.M.				
Plan-Nr: 1602_06_463				Mst: 1:20
Dat rev:	Dat gez.: 22.2.18 Dat druck.: 18.4.18	Format: A3 Gez: cs		

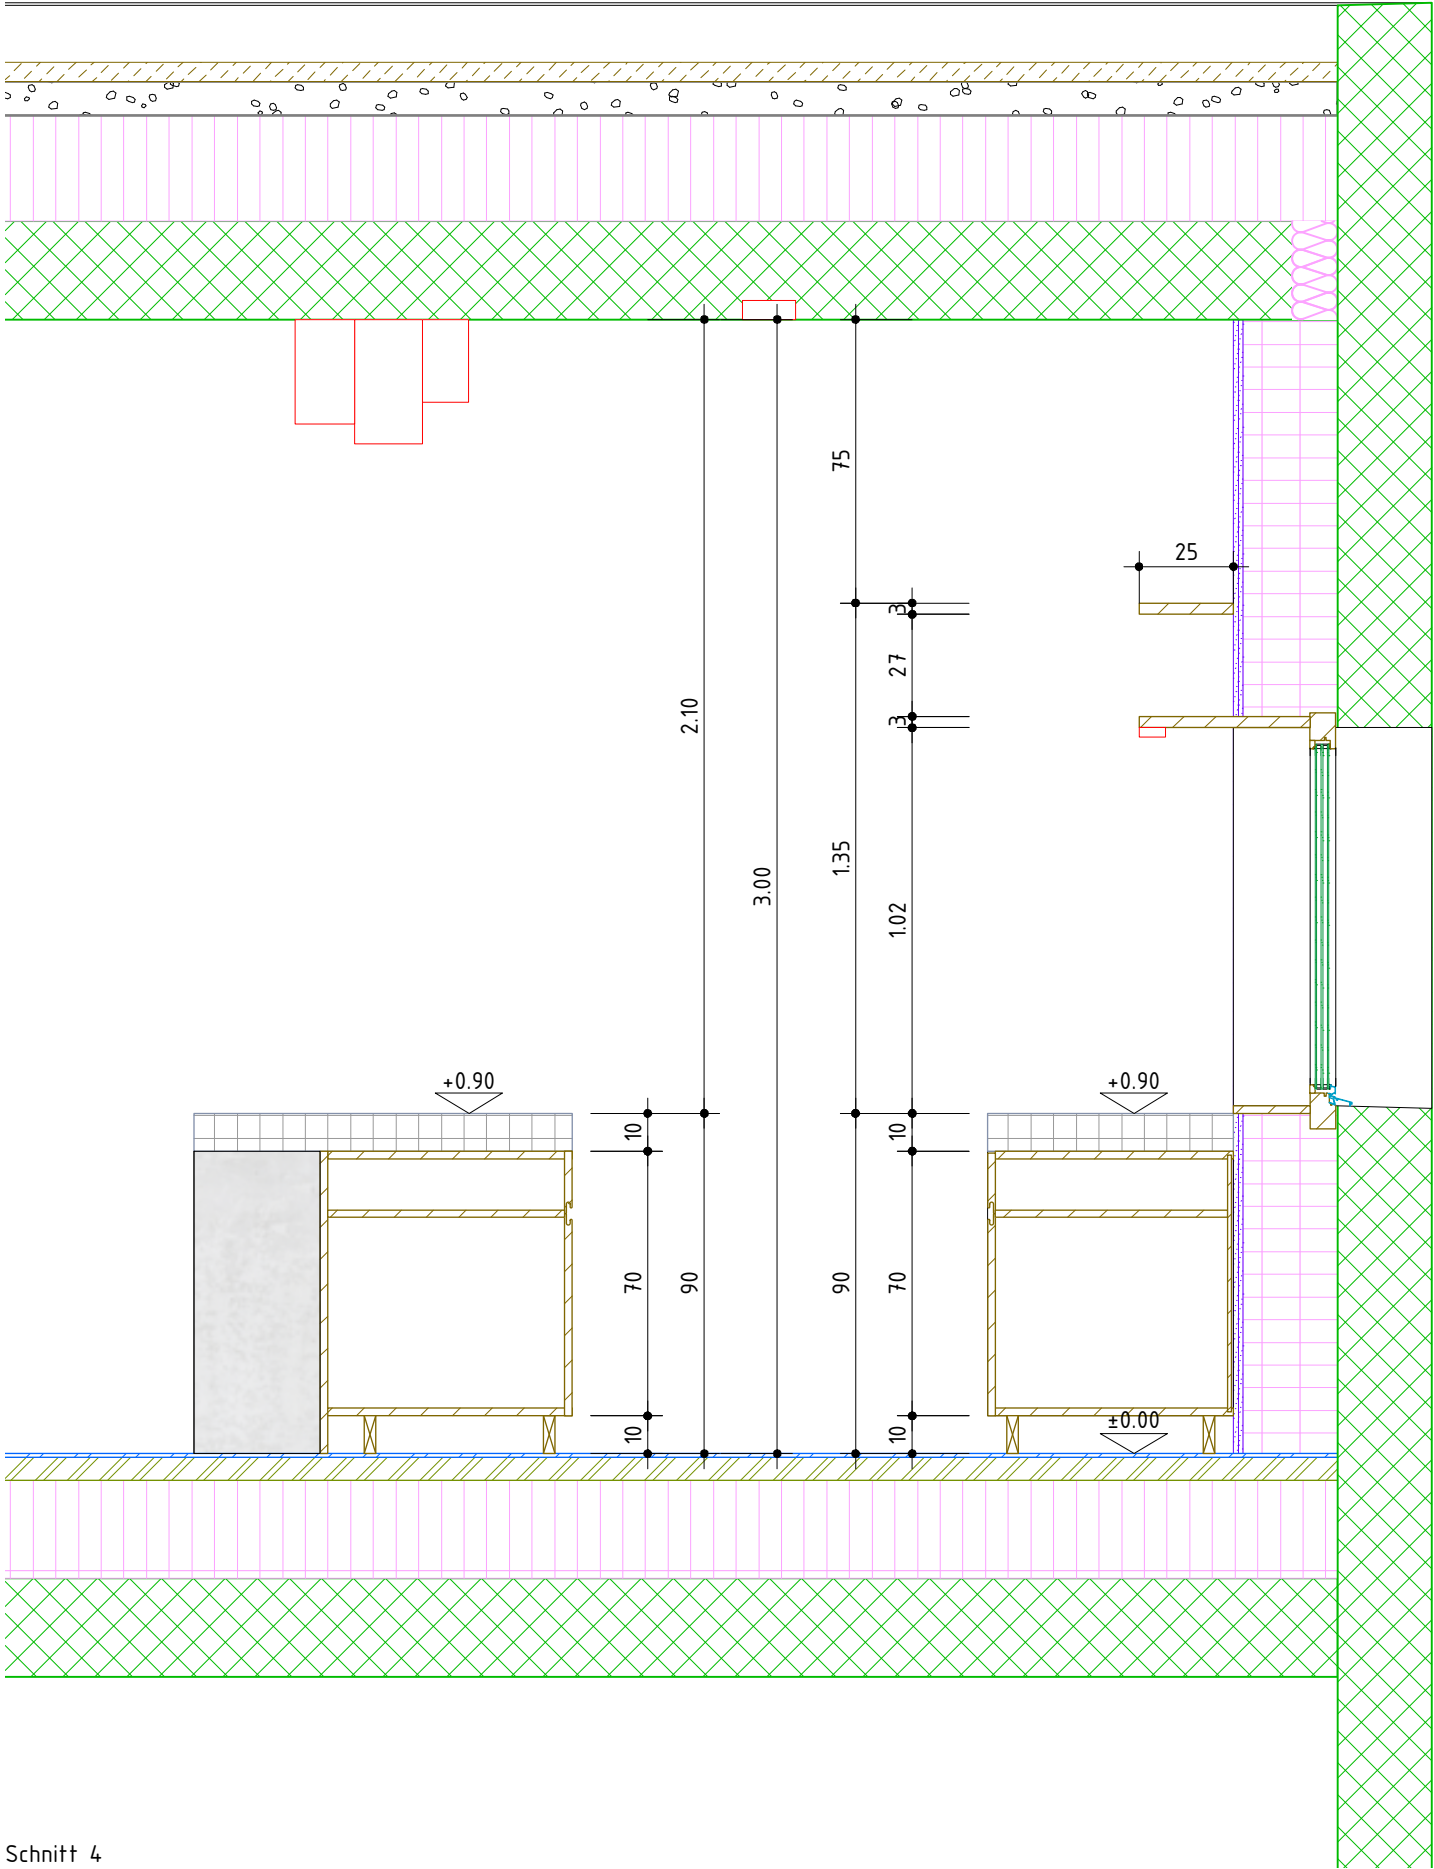

Schnitt 4

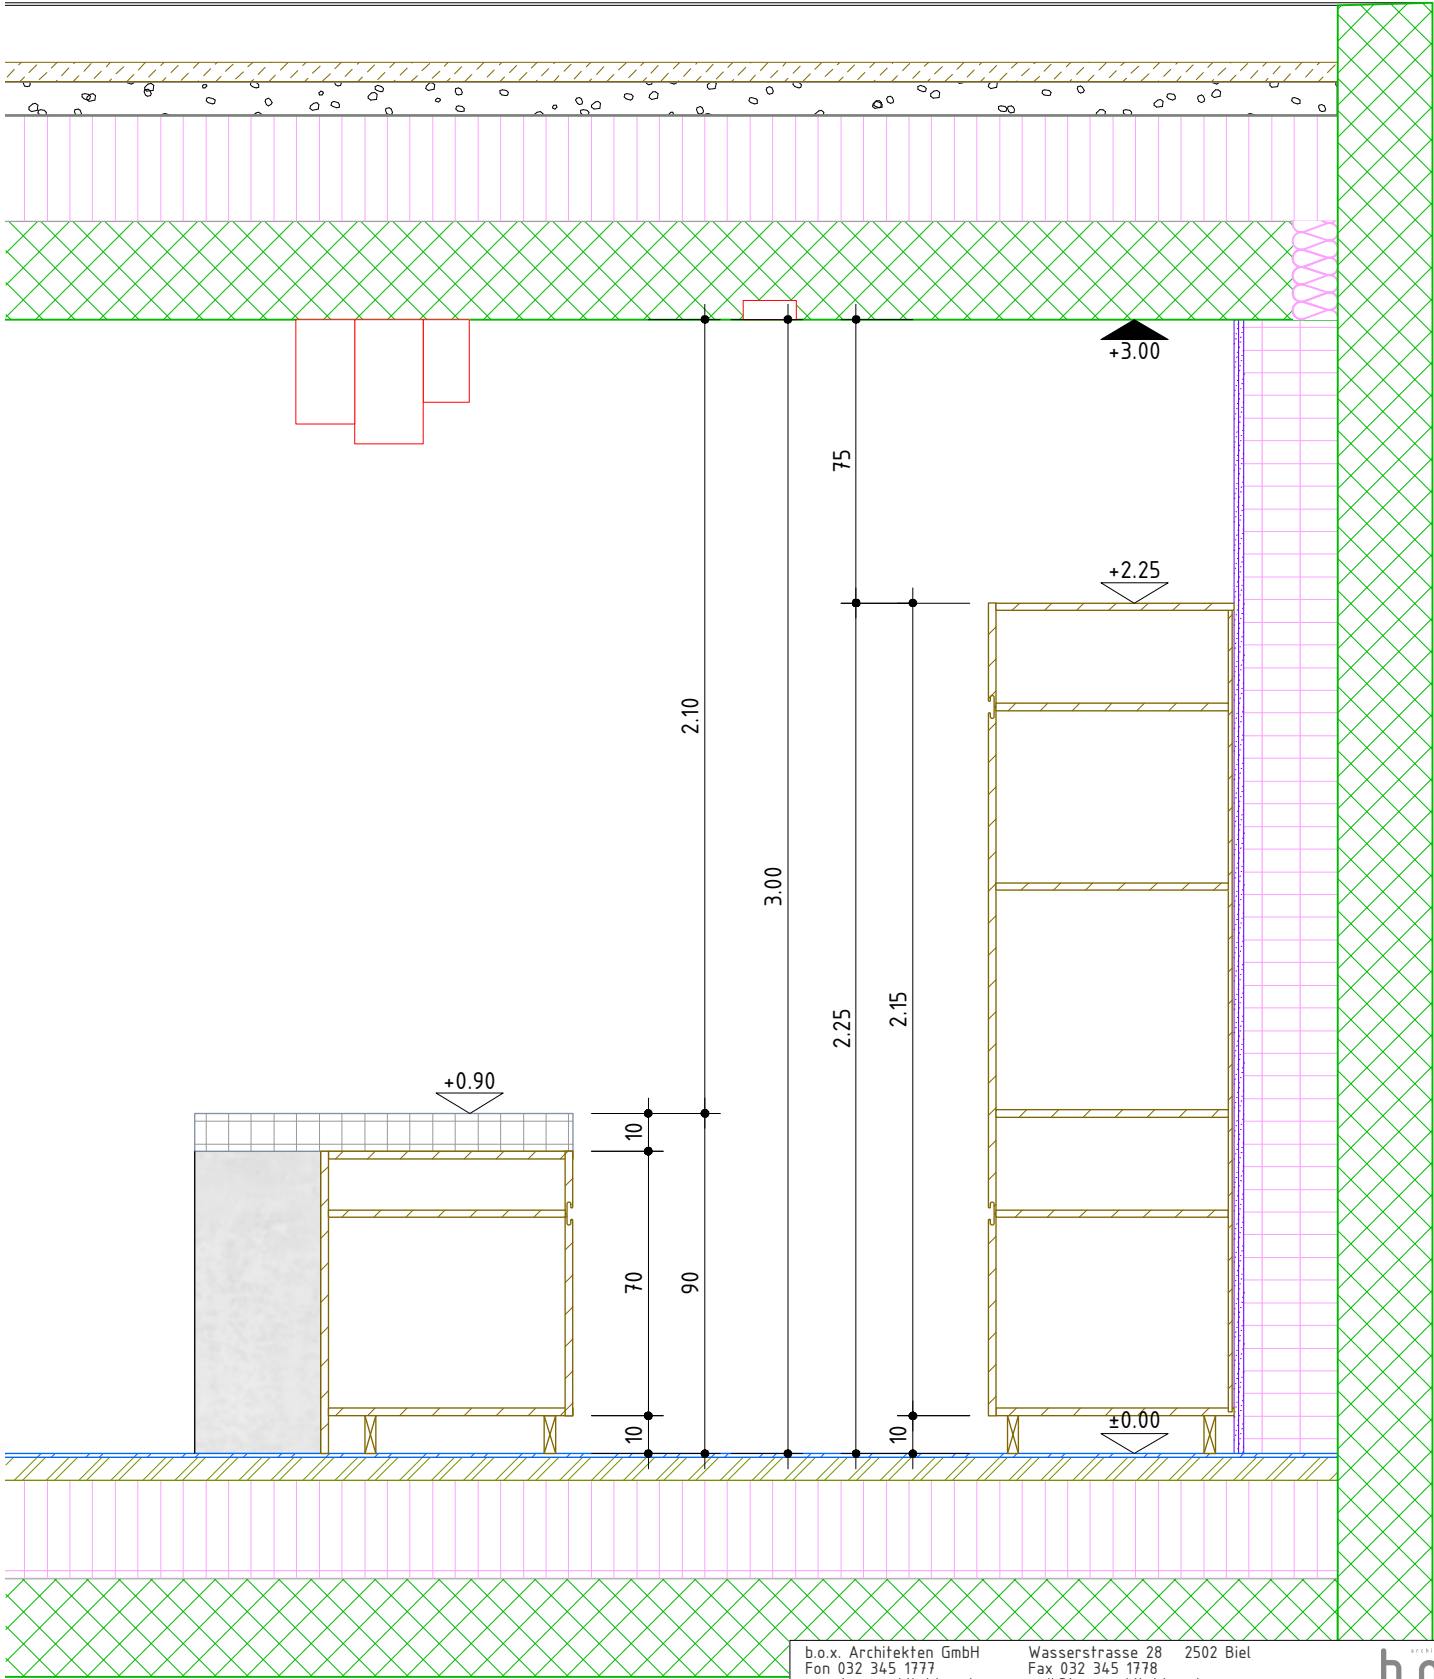

Schnitt 5

b.o.x. Architekten GmbH

Fon 032 345 1777

www.box-architekten.ch

Wasserstrasse 28

Fax 032 345 1778

mail@box-architekten.ch

2502 Biel

Evilard 476

Chemin des Chenevières 25

Submission

Küche Schnitt 4 / 5

+/- 0.00 = 688.33m.ü.M.

Plan-Nr: 1602_06_464

Dat rev:


Dat gez.: 22.2.18

Dat druck.: 18.4.18


Mst: 1:20

Format: A3


Gez: cs

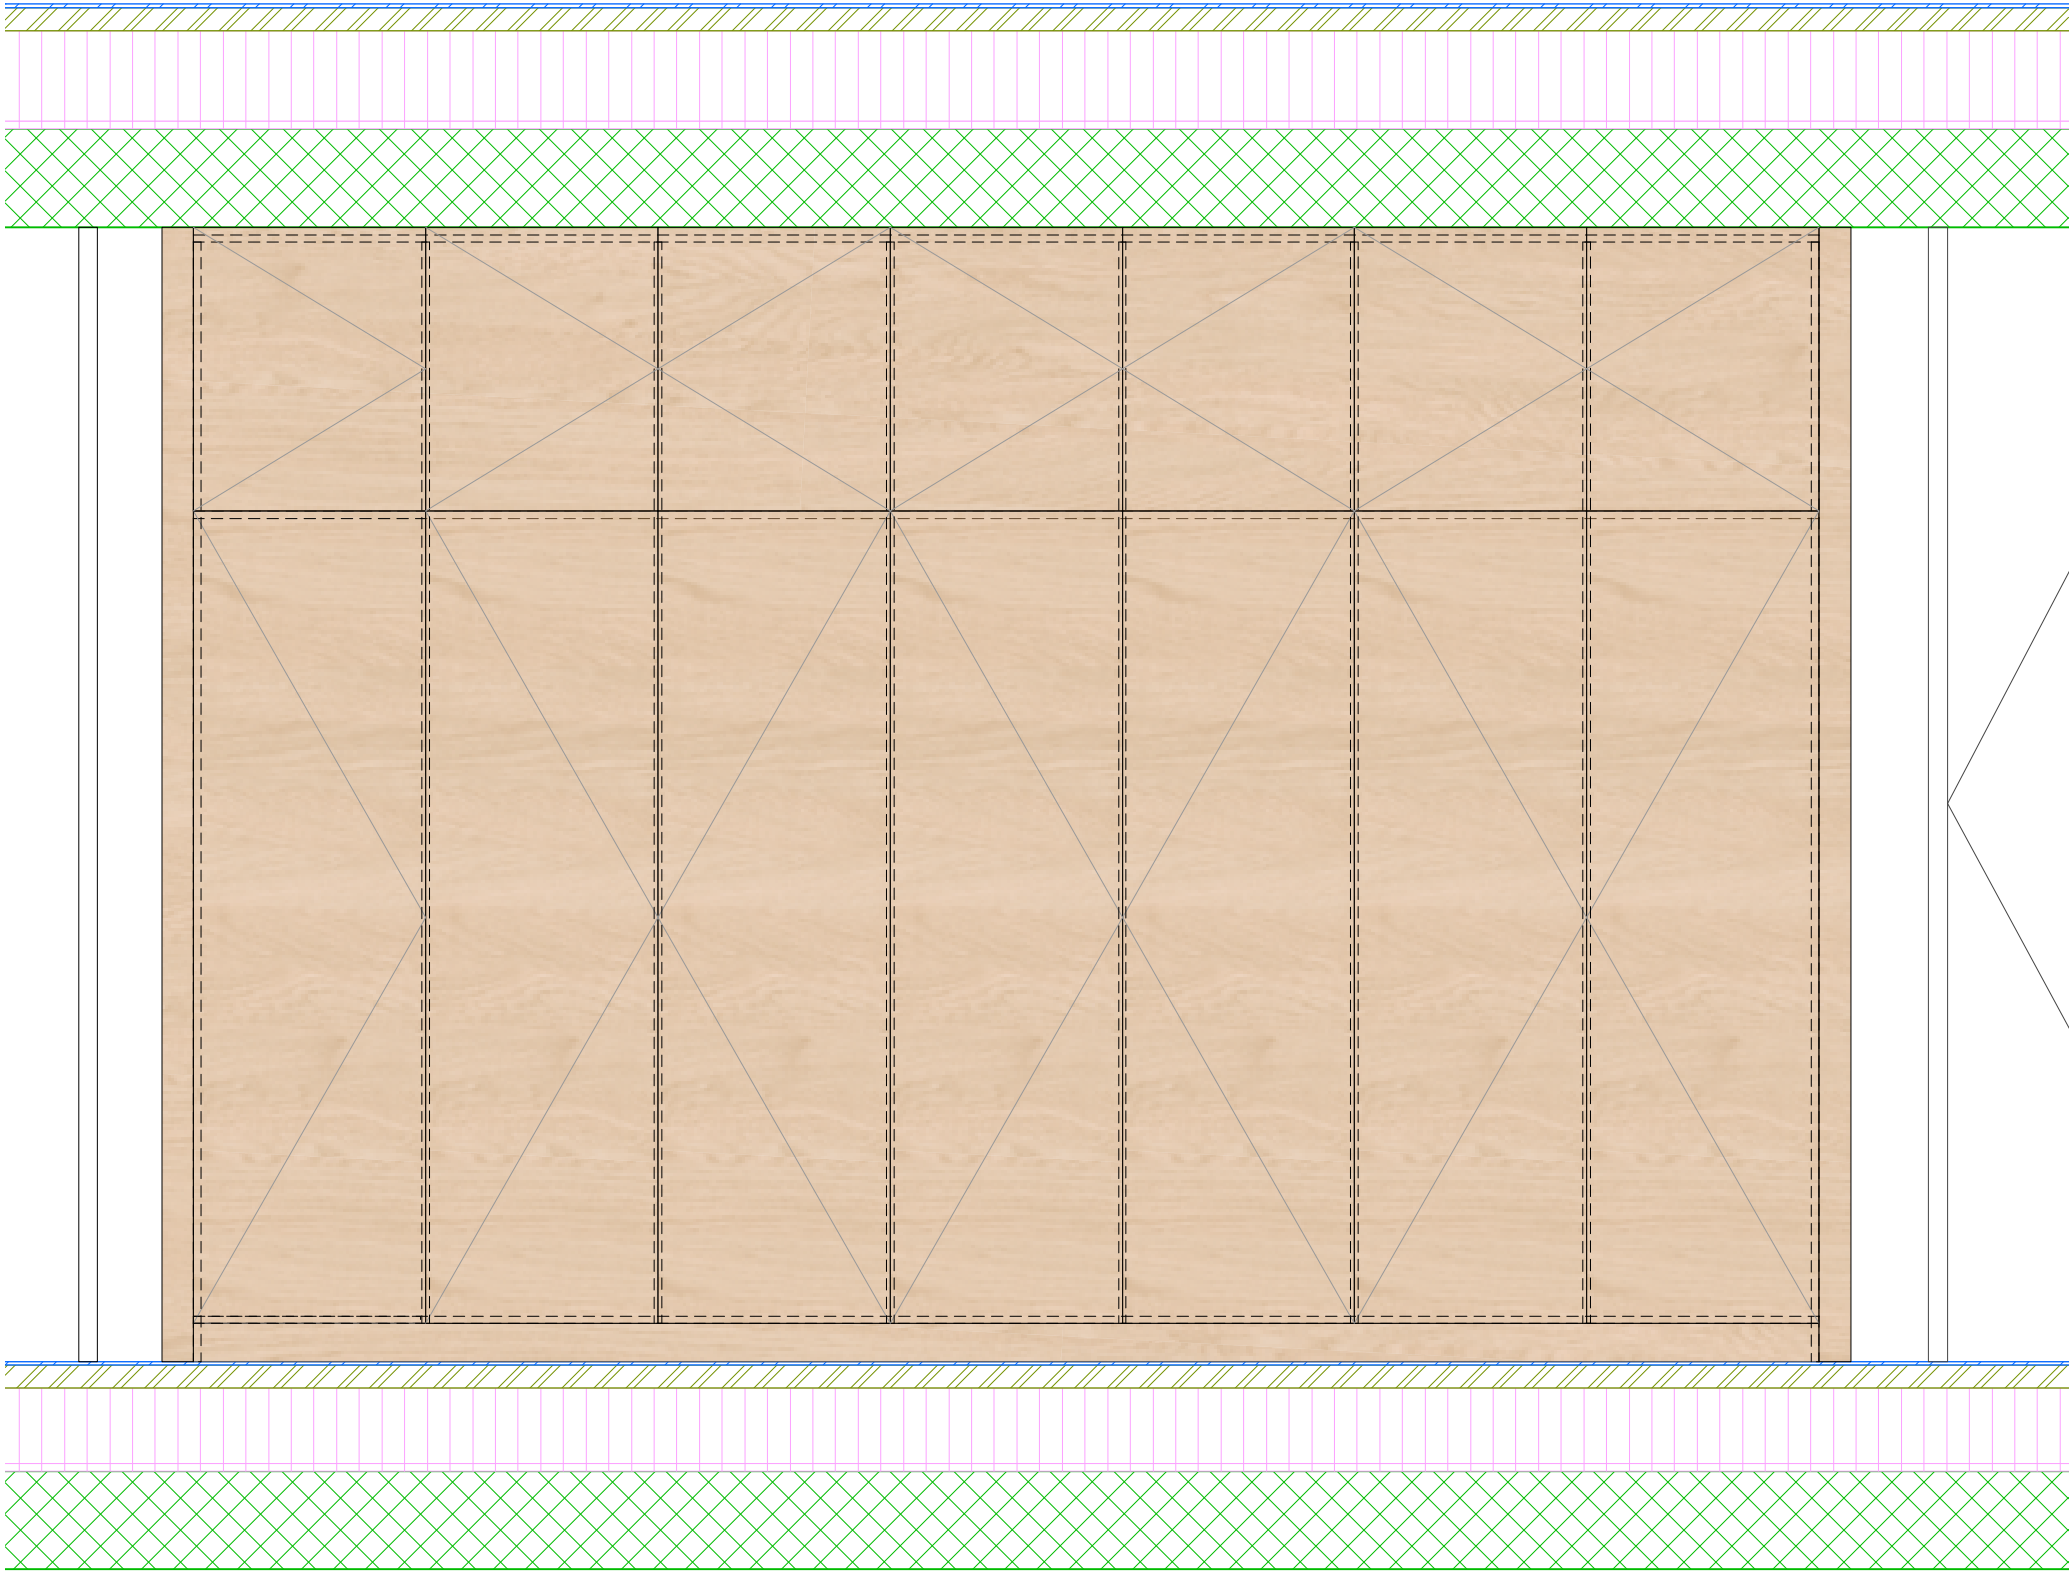

Ansicht

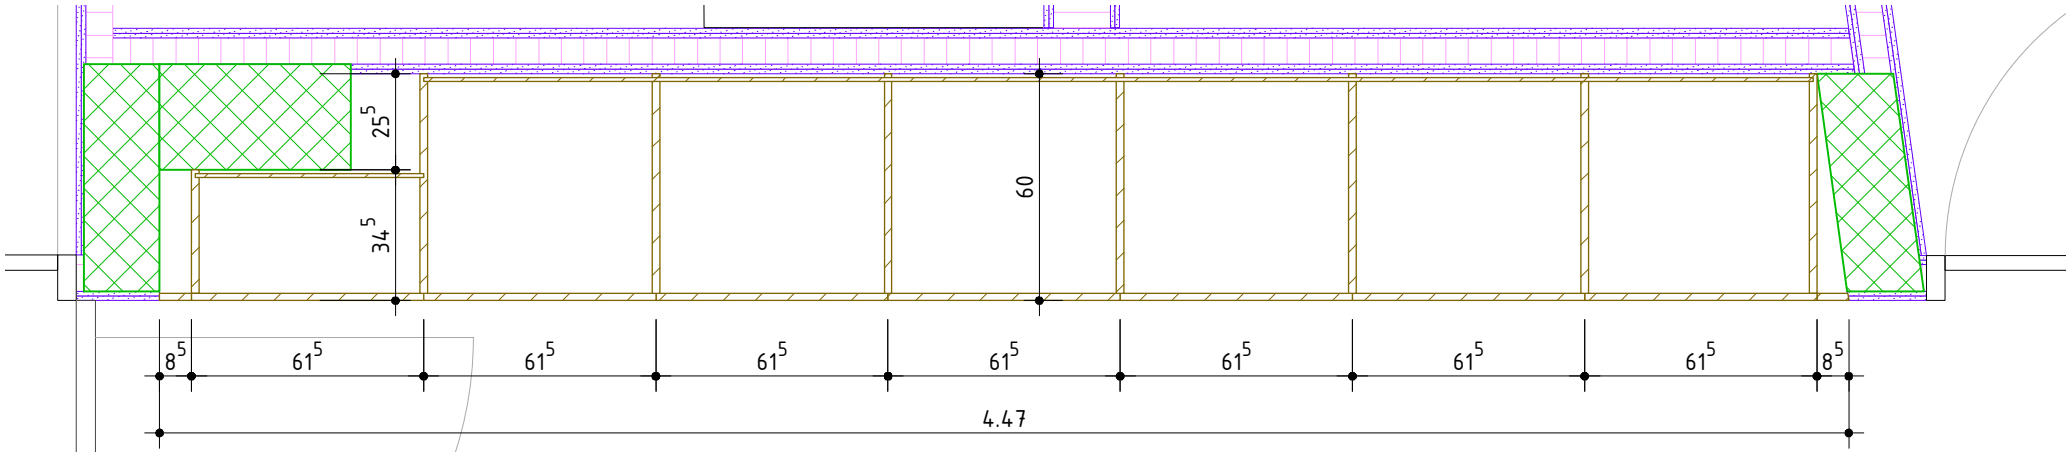


Grundriss

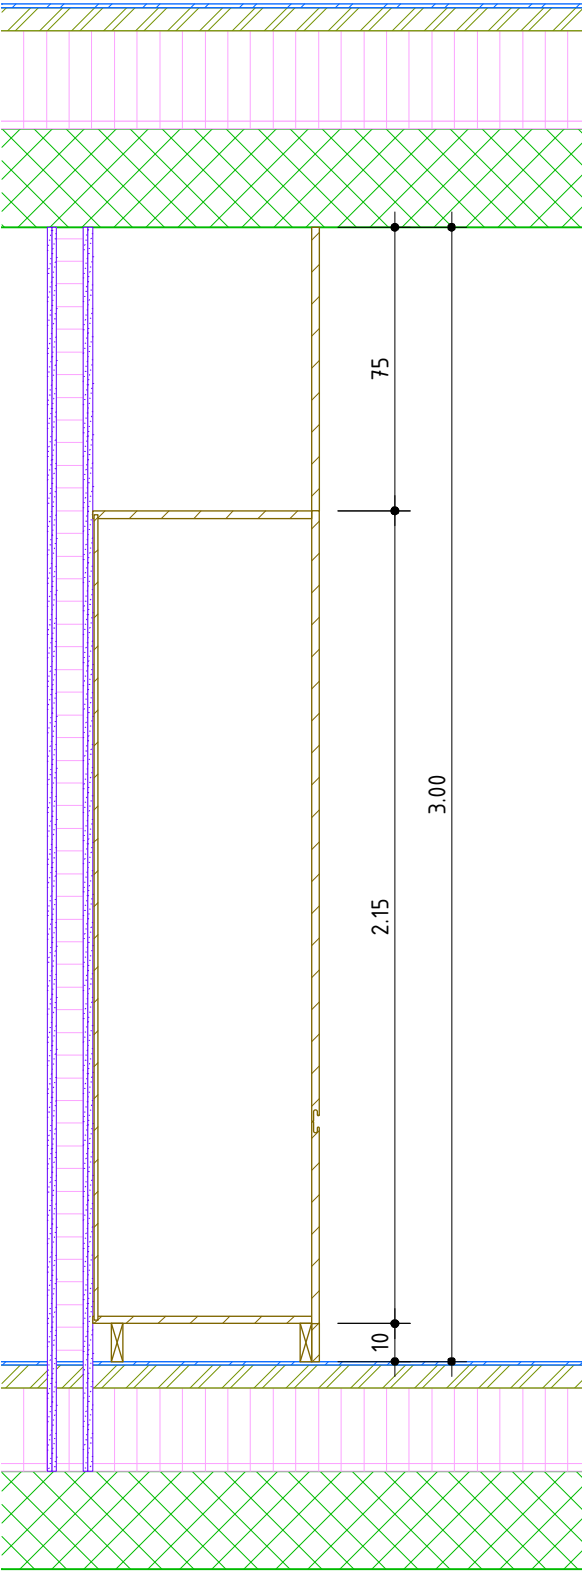


Schnitt

b.o.x. Architekten GmbH Fon 032 345 1777 www.box-architekten.ch		Wasserstrasse 28 2502 Biel Fax 032 345 1778 mail@box-architekten.ch		b.o.x. architekten gmbh
Evilard 476 Chemin des Chenevières 25 Submission Garderobe EG +/- 0.00 = 688.33m.ü.M.				
Plan-Nr: 1602_06_469			Mst:	1:20
Dat rev:	Dat gez.: 22.2.18		Format:	A3
	Dat druck.: 18.4.18		Gez:	cs

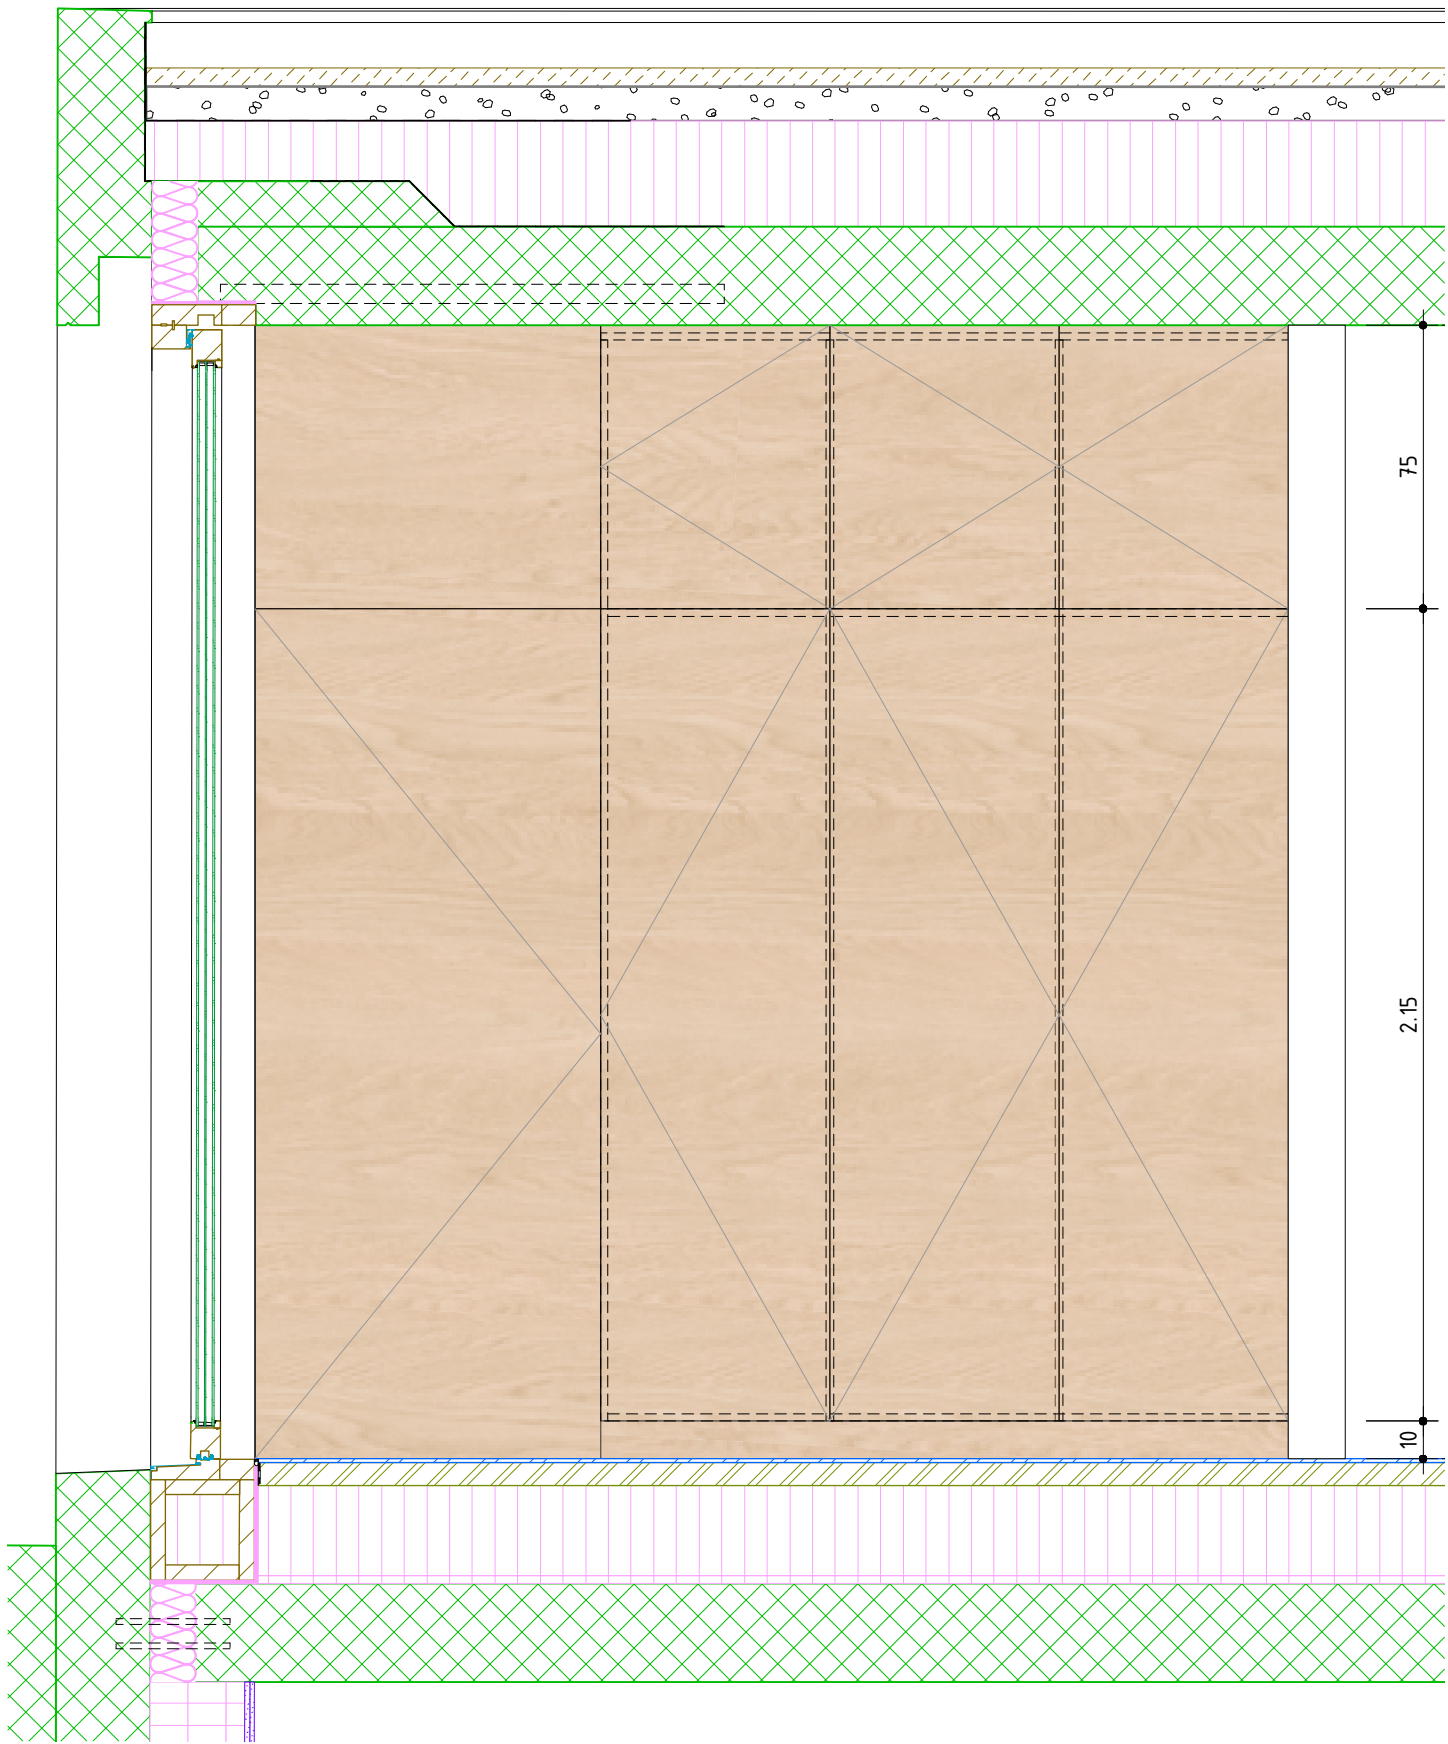


Ansicht

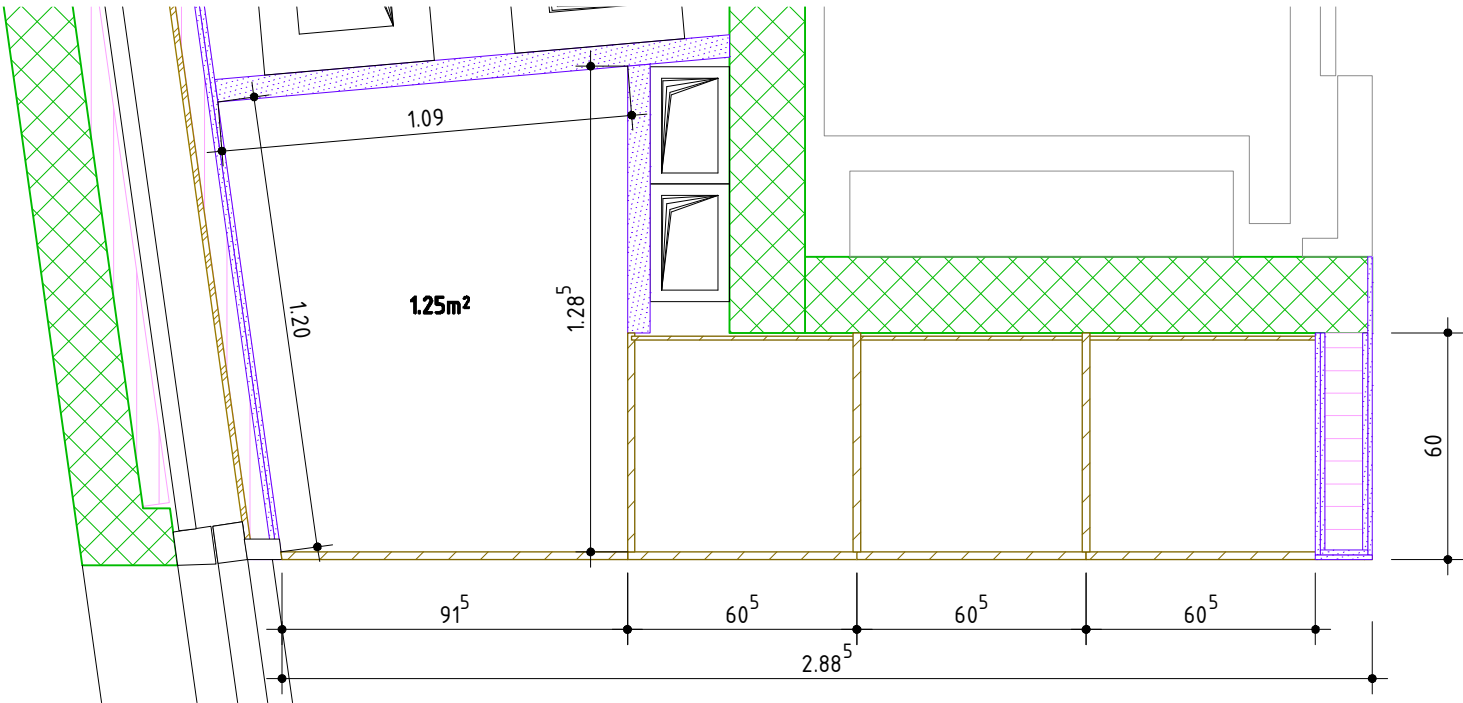


Grundriss

b.o.x. Architekten GmbH Fon 032 345 1777 www.box-architekten.ch		Wasserstrasse 28 2502 Biel Fax 032 345 1778 mail@box-architekten.ch		b.o.x. ARCHITECTEN GMBH
Evilard 476 Chemin des Chenevières 25				
Submission				
Reduit / Schrank OG +/- 0.00 = 688.33m.ü.M.				
Plan-Nr: 1602_06_470			Mst:	1:20
Dat rev:	Dat gez.: 22.2.18 Dat druck.: 18.4.18	Format: A3 Gez: cs		

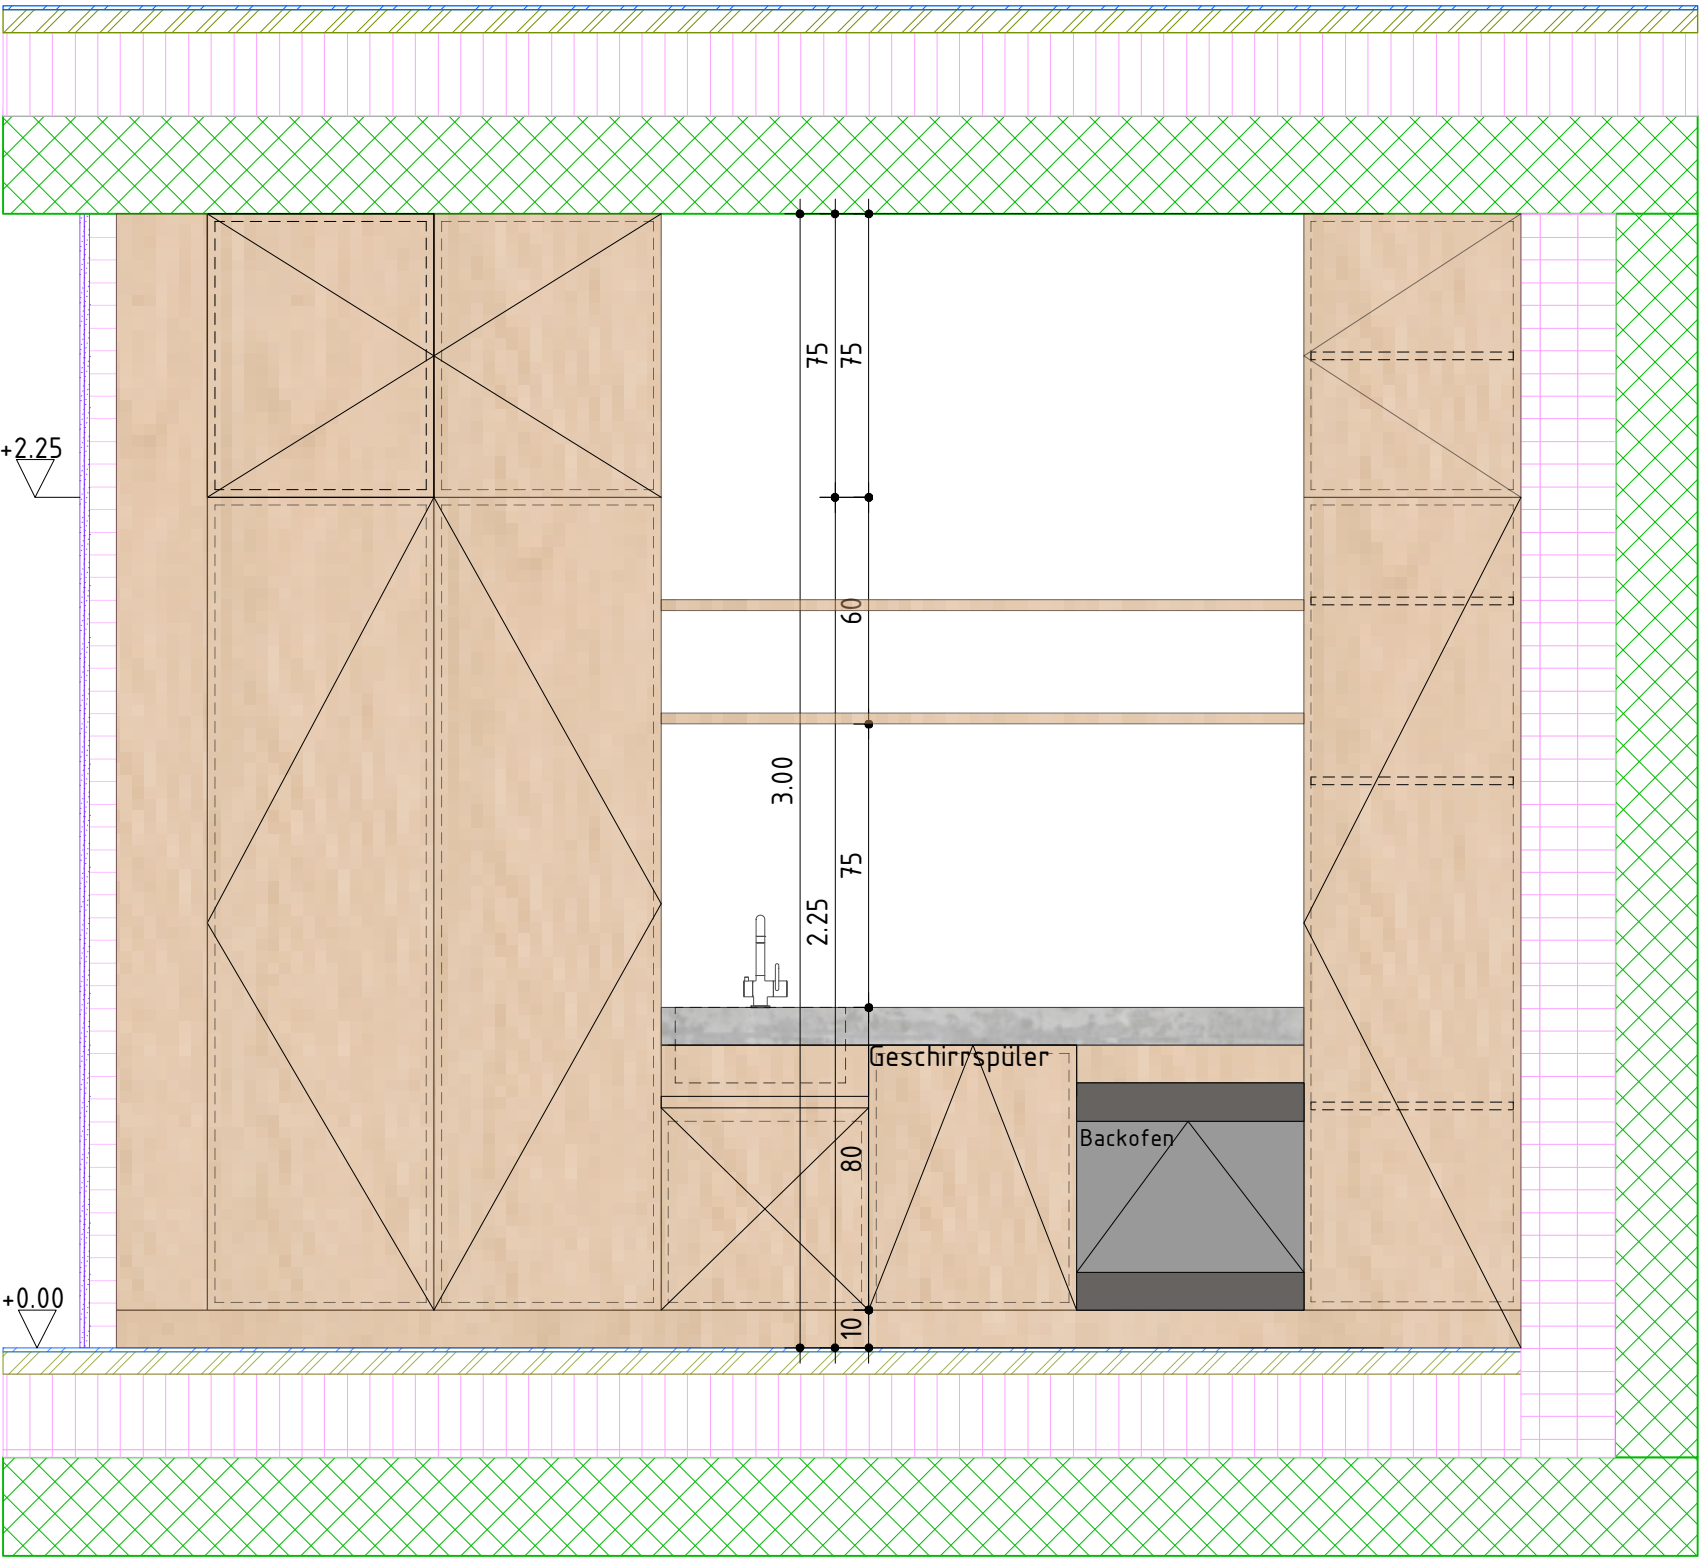


Ansicht 1

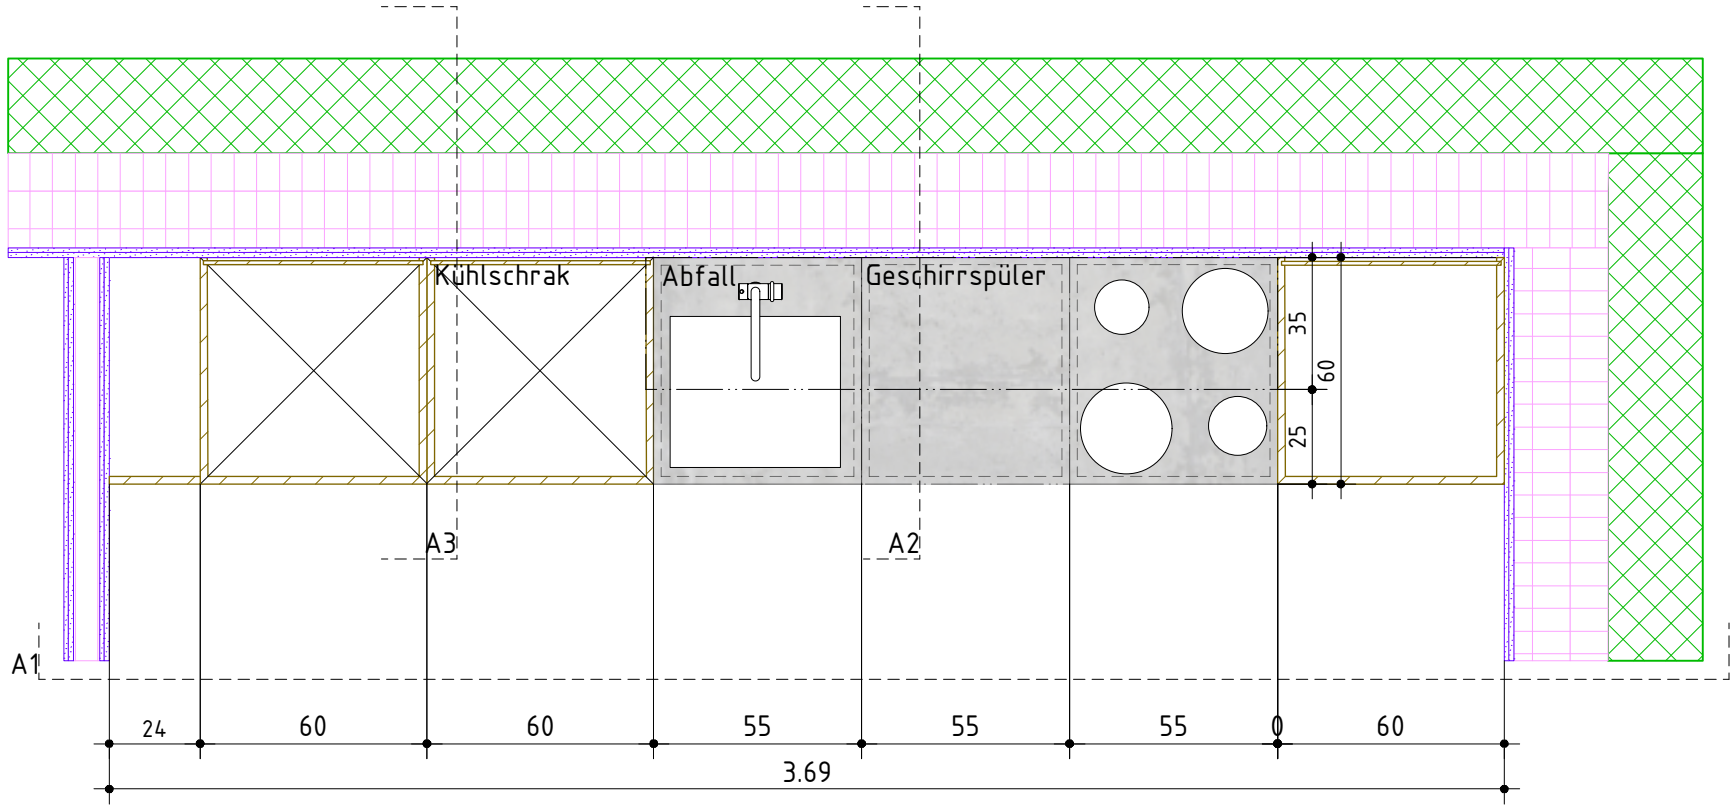


Grundriss

b.o.x. Architekten GmbH Fon 032 345 1777 www.box-architekten.ch	Wasserstrasse 28 2502 Biel Fax 032 345 1778 mail@box-architekten.ch	b.o.x. architekten gmbh
Evilard 476 Chemin des Chenevières 25 Submission Küche EG Grundriss + Ansicht 1 +/- 0.00 = 688.33m.ü.M.		
Plan-Nr: 1602_06_479	Mst: 1:20	
Dat rev:	Dat gez.: 15.03.2018 Dat druck.: 18.4.18	Format: A3 Gez: ma

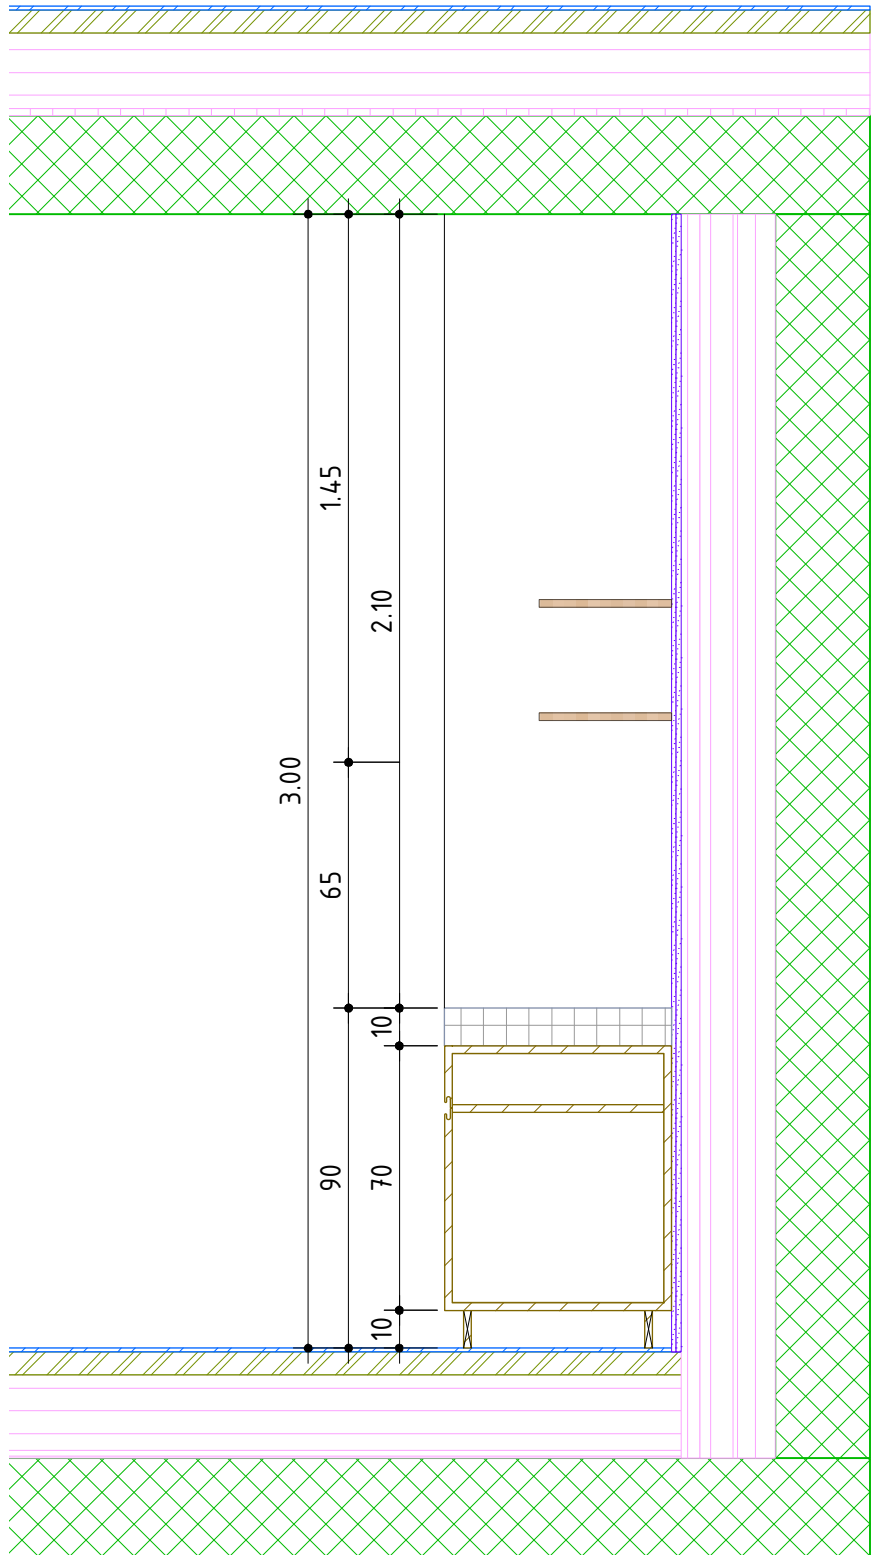


Ansicht 2

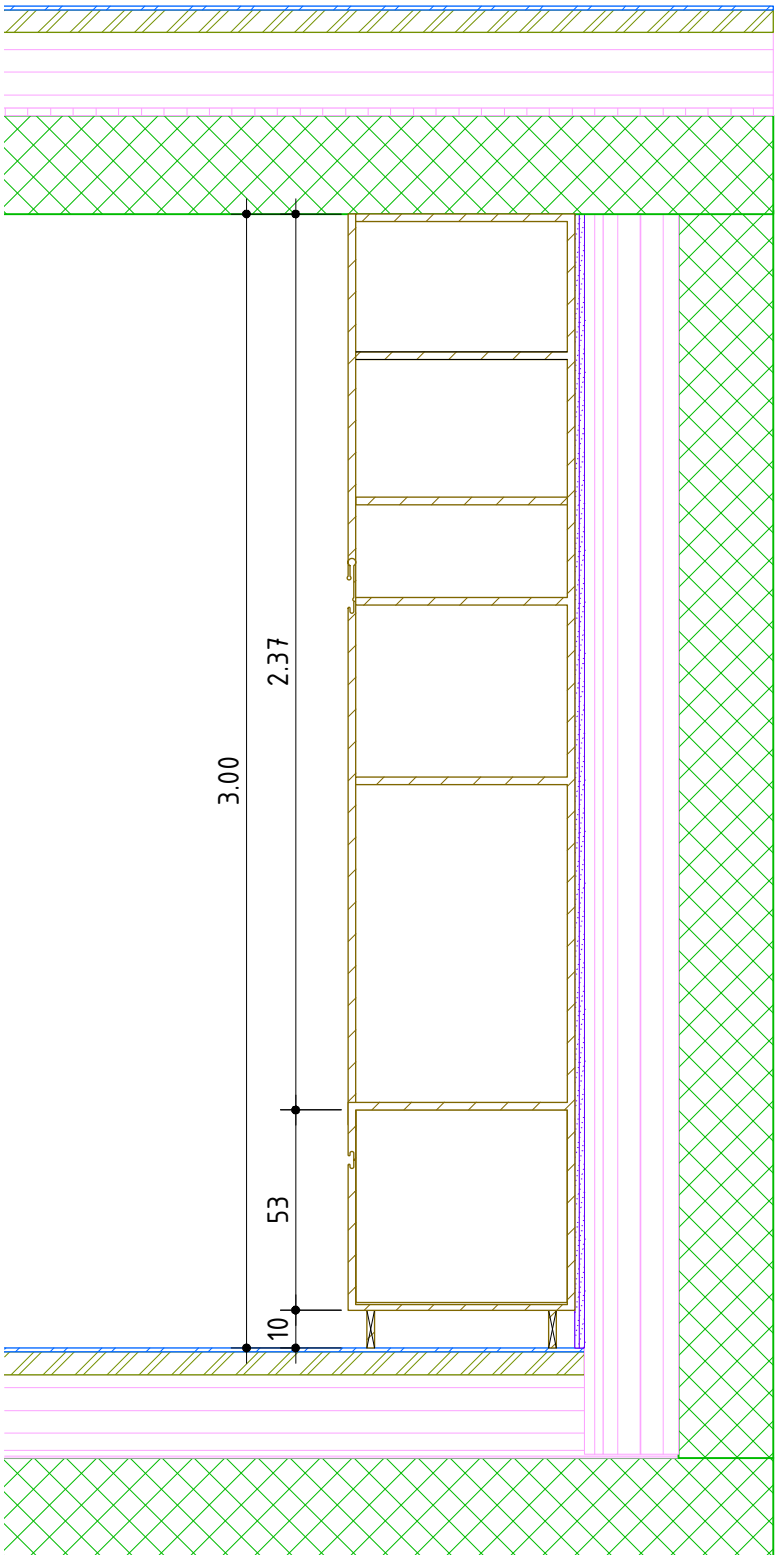


Ansicht 3


b.o.x. Architekten GmbH Fon 032 345 1777 www.box-architekten.ch		Wasserstrasse 28 2502 Biel Fax 032 345 1778 mail@box-architekten.ch		b.o.x. architekten gmbh	
Evilard 476 Chemin des Chenevières 25 Submission Küche EG Ansicht 2+3 +/- 0.00 = 688.33m.ü.M.					
Plan-Nr: 1602_06_478				Mst:	1:20
Dat rev:		Dat gez.: 15.03.2018 Dat druck.: 18.4.18	Format:	A3 Gez: ma	

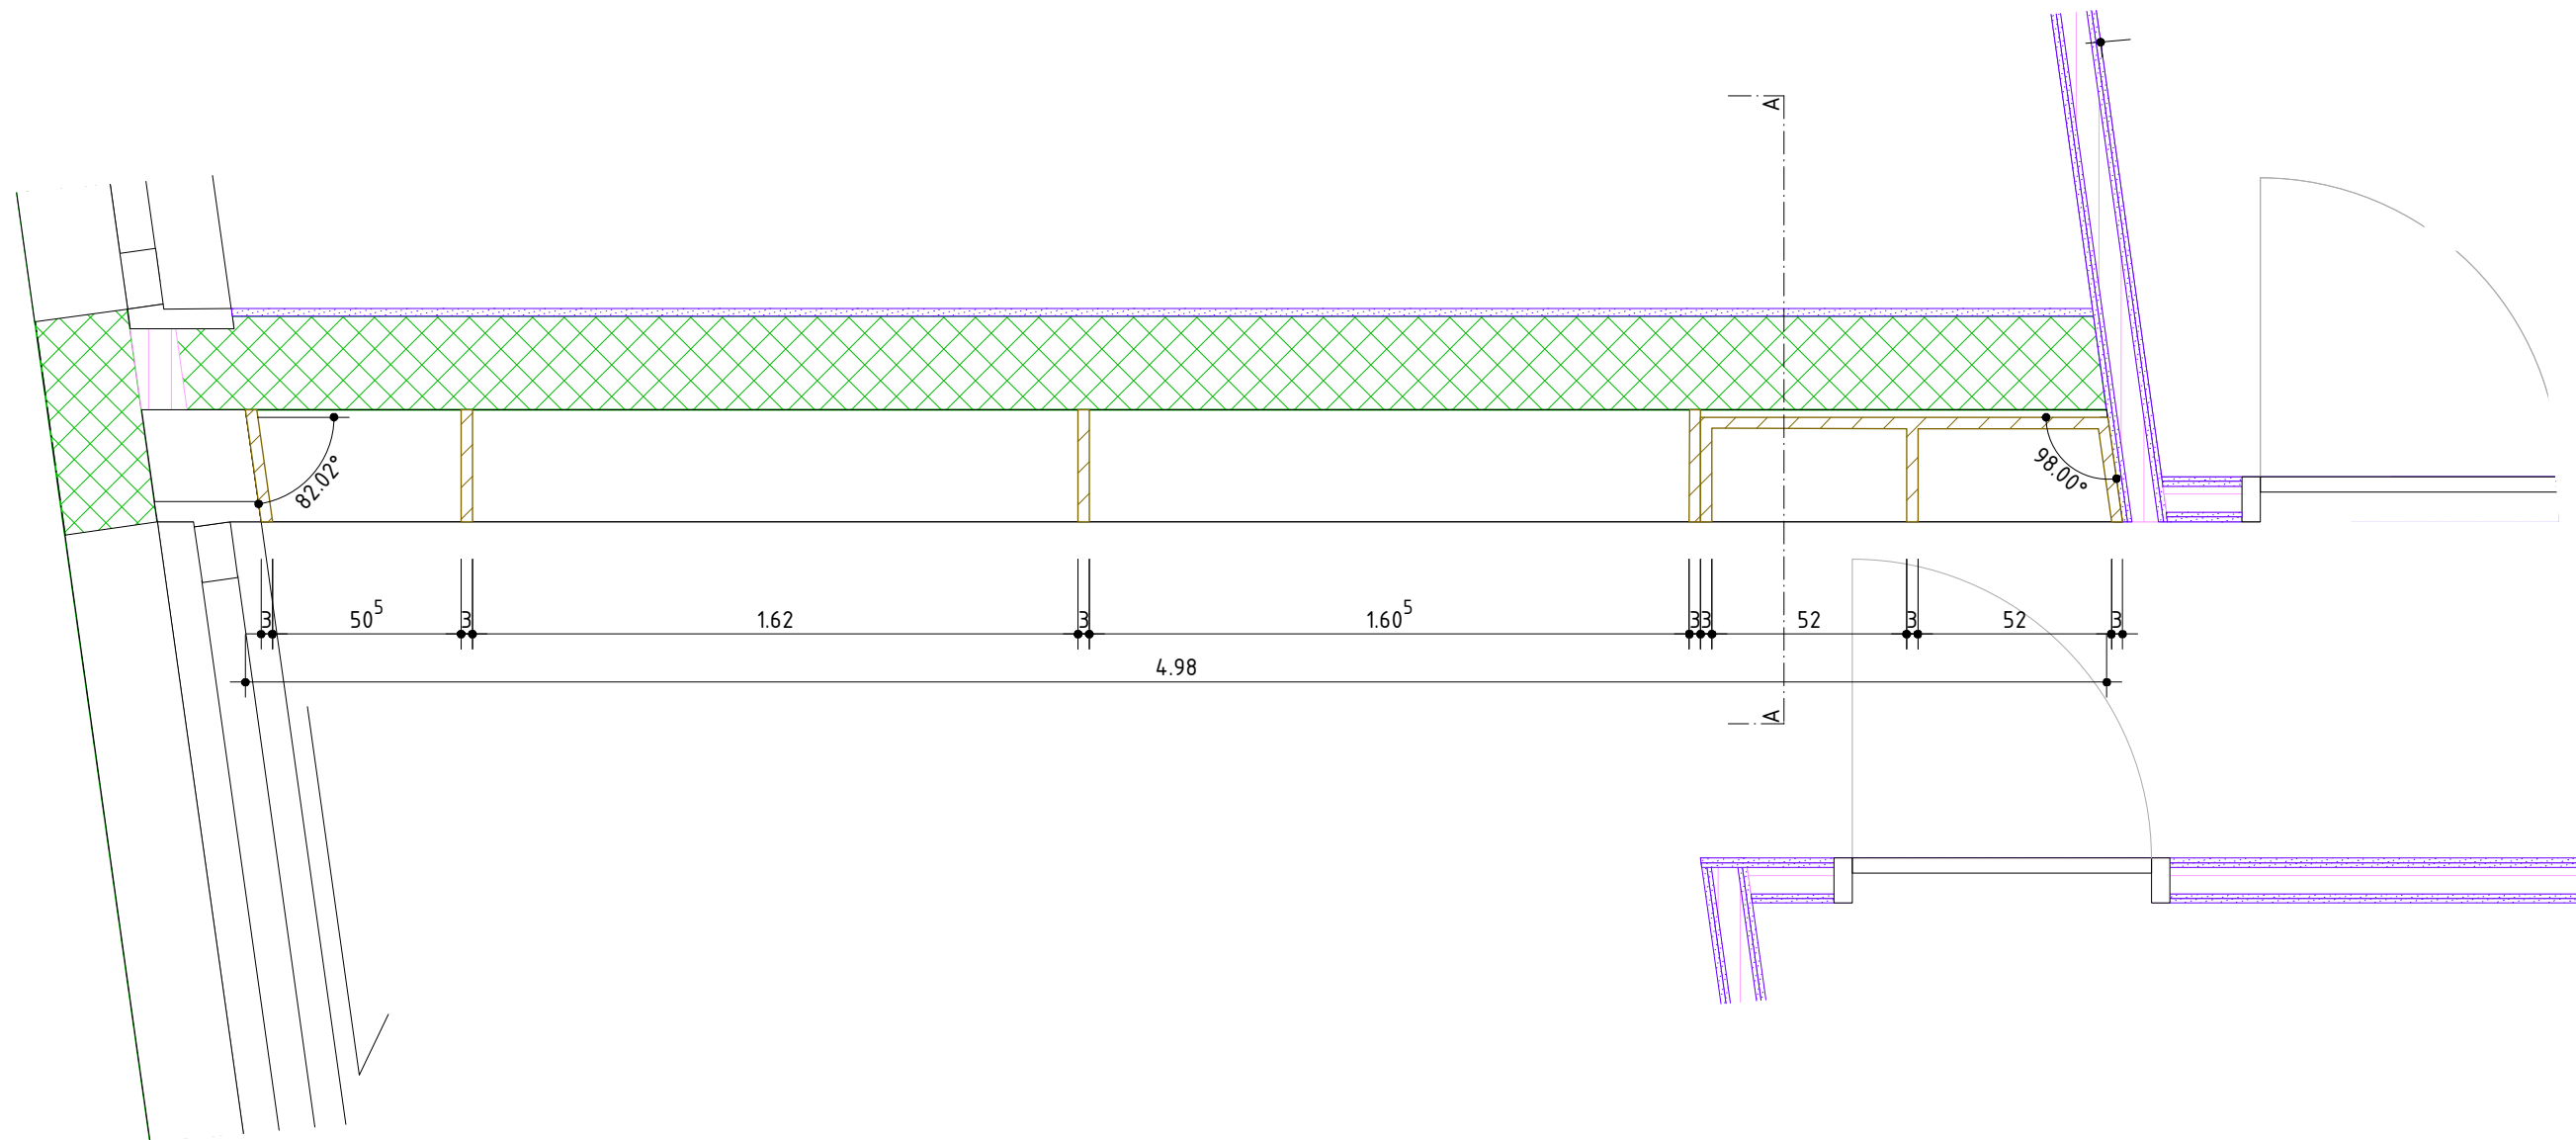

b.o.x. Architekten GmbH Fon 032 345 1777 www.box-architekten.ch		Wasserstrasse 28 2502 Biel Fax 032 345 1778 mail@box-architekten.ch		b.o.x. architekten gmbh	
Evilard 476 Chemin des Chenevières 25 Submission Grundriss Bibliothek EG +/- 0.00 = 688.33m.ü.M.					
Plan-Nr: 1602_06_485				Mst:	1:20
Dat rev:		Dat gez.: 18.04.2018 Dat druck.: 18.4.18		Format: Gez:	A3 hk

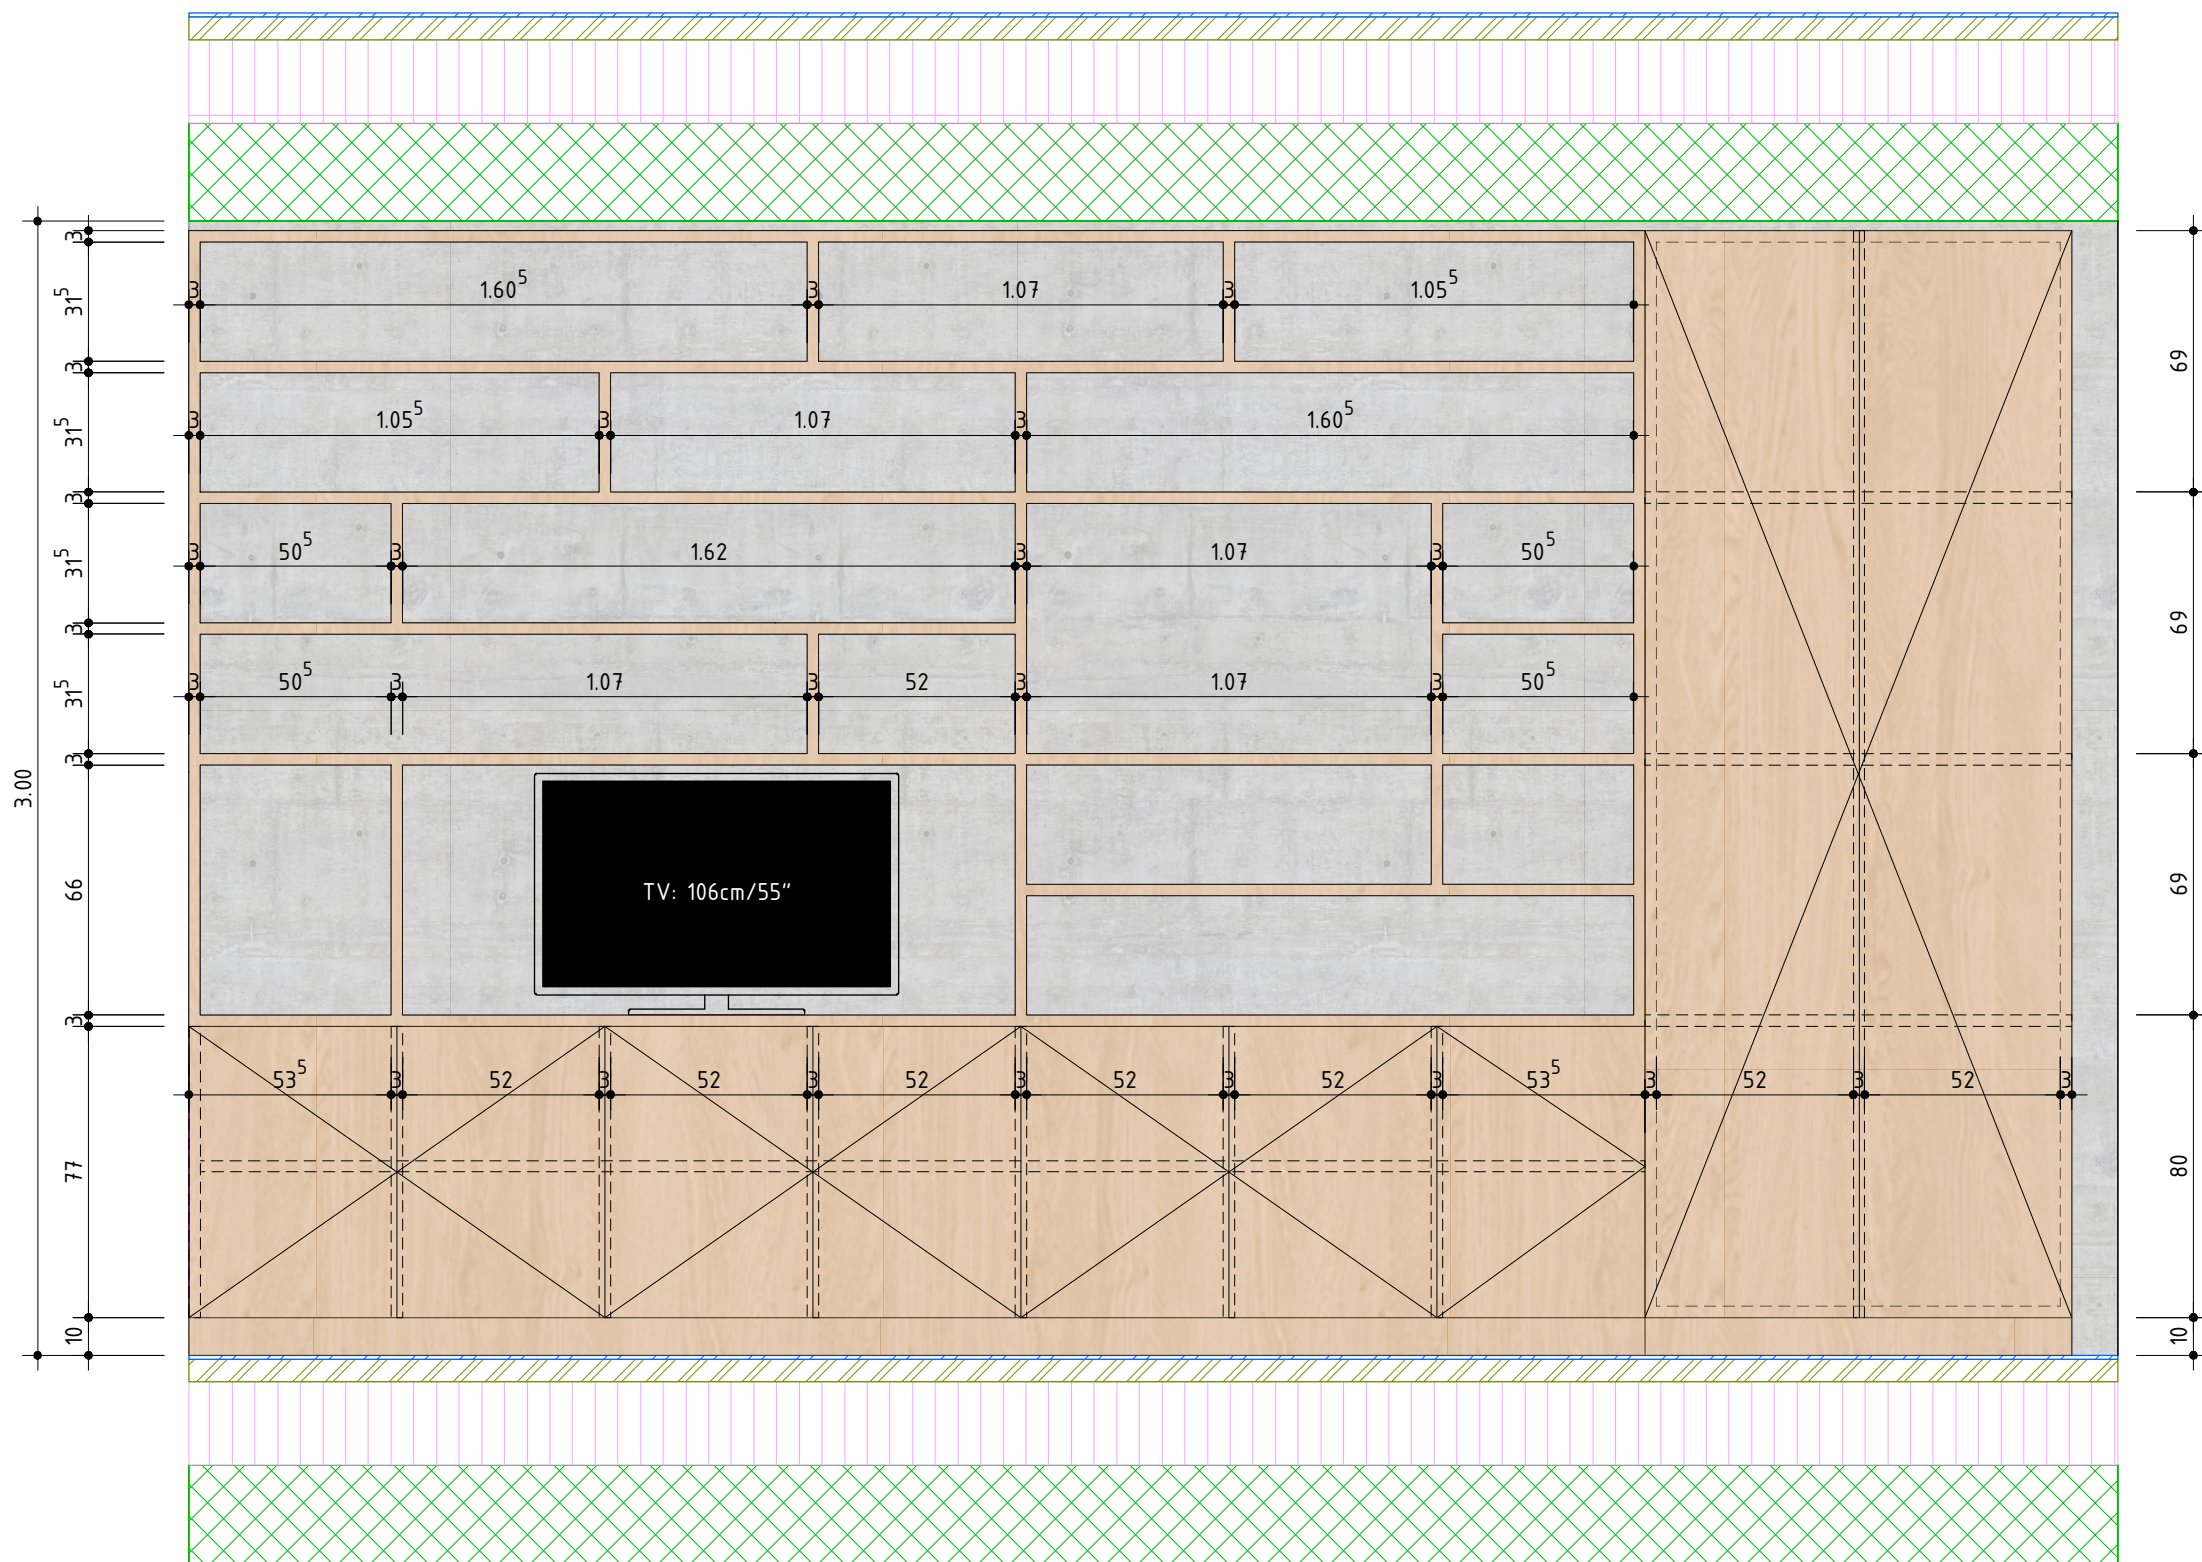

Ansicht

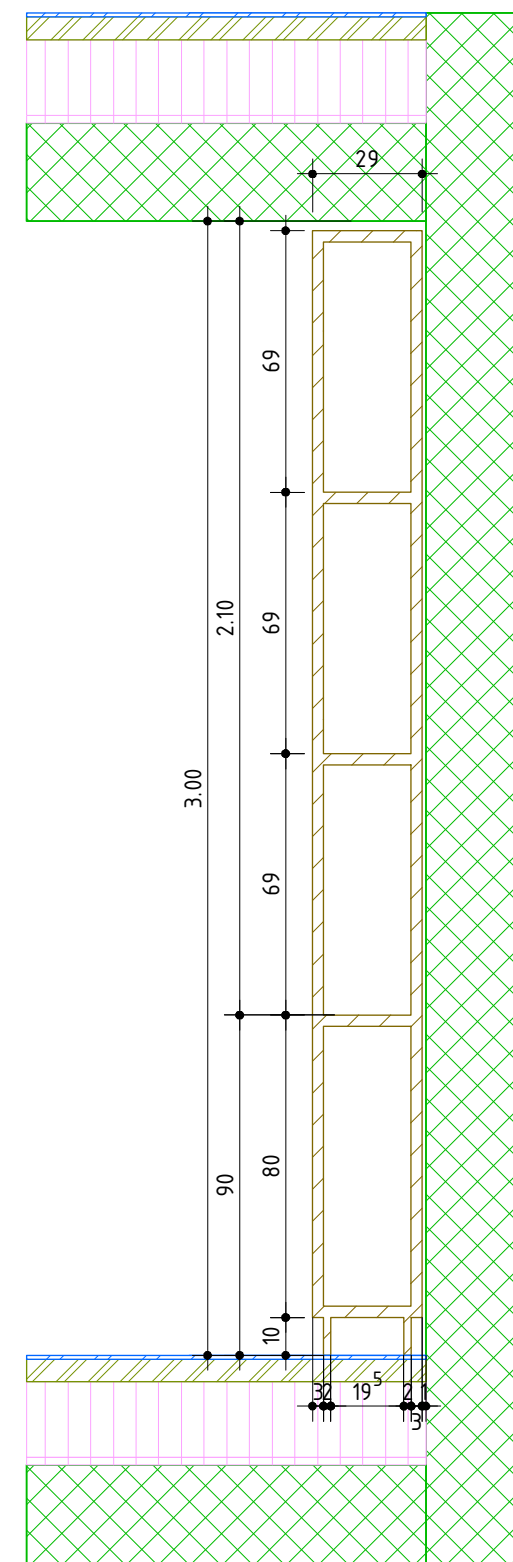

Schnitt A-A

b.o.x. Architekten GmbH Fon 032 345 1777 www.box-architekten.ch		Wasserstrasse 28 2502 Biel Fax 032 345 1778 mail@box-architekten.ch		architekten gmbh b.o.x.	
Evilard 476 Chemin des Chenevières 25 Submission Ansicht / Schnitt Bibliothek EG +/- 0.00 = 688.33m.ü.M.					
Plan-Nr: 1602_06_486				Mst:	1:20
Dat rev:		Dat gez.: 18.04.2018 Dat druck.: 18.4.18		Format: Gez:	A3 hk