



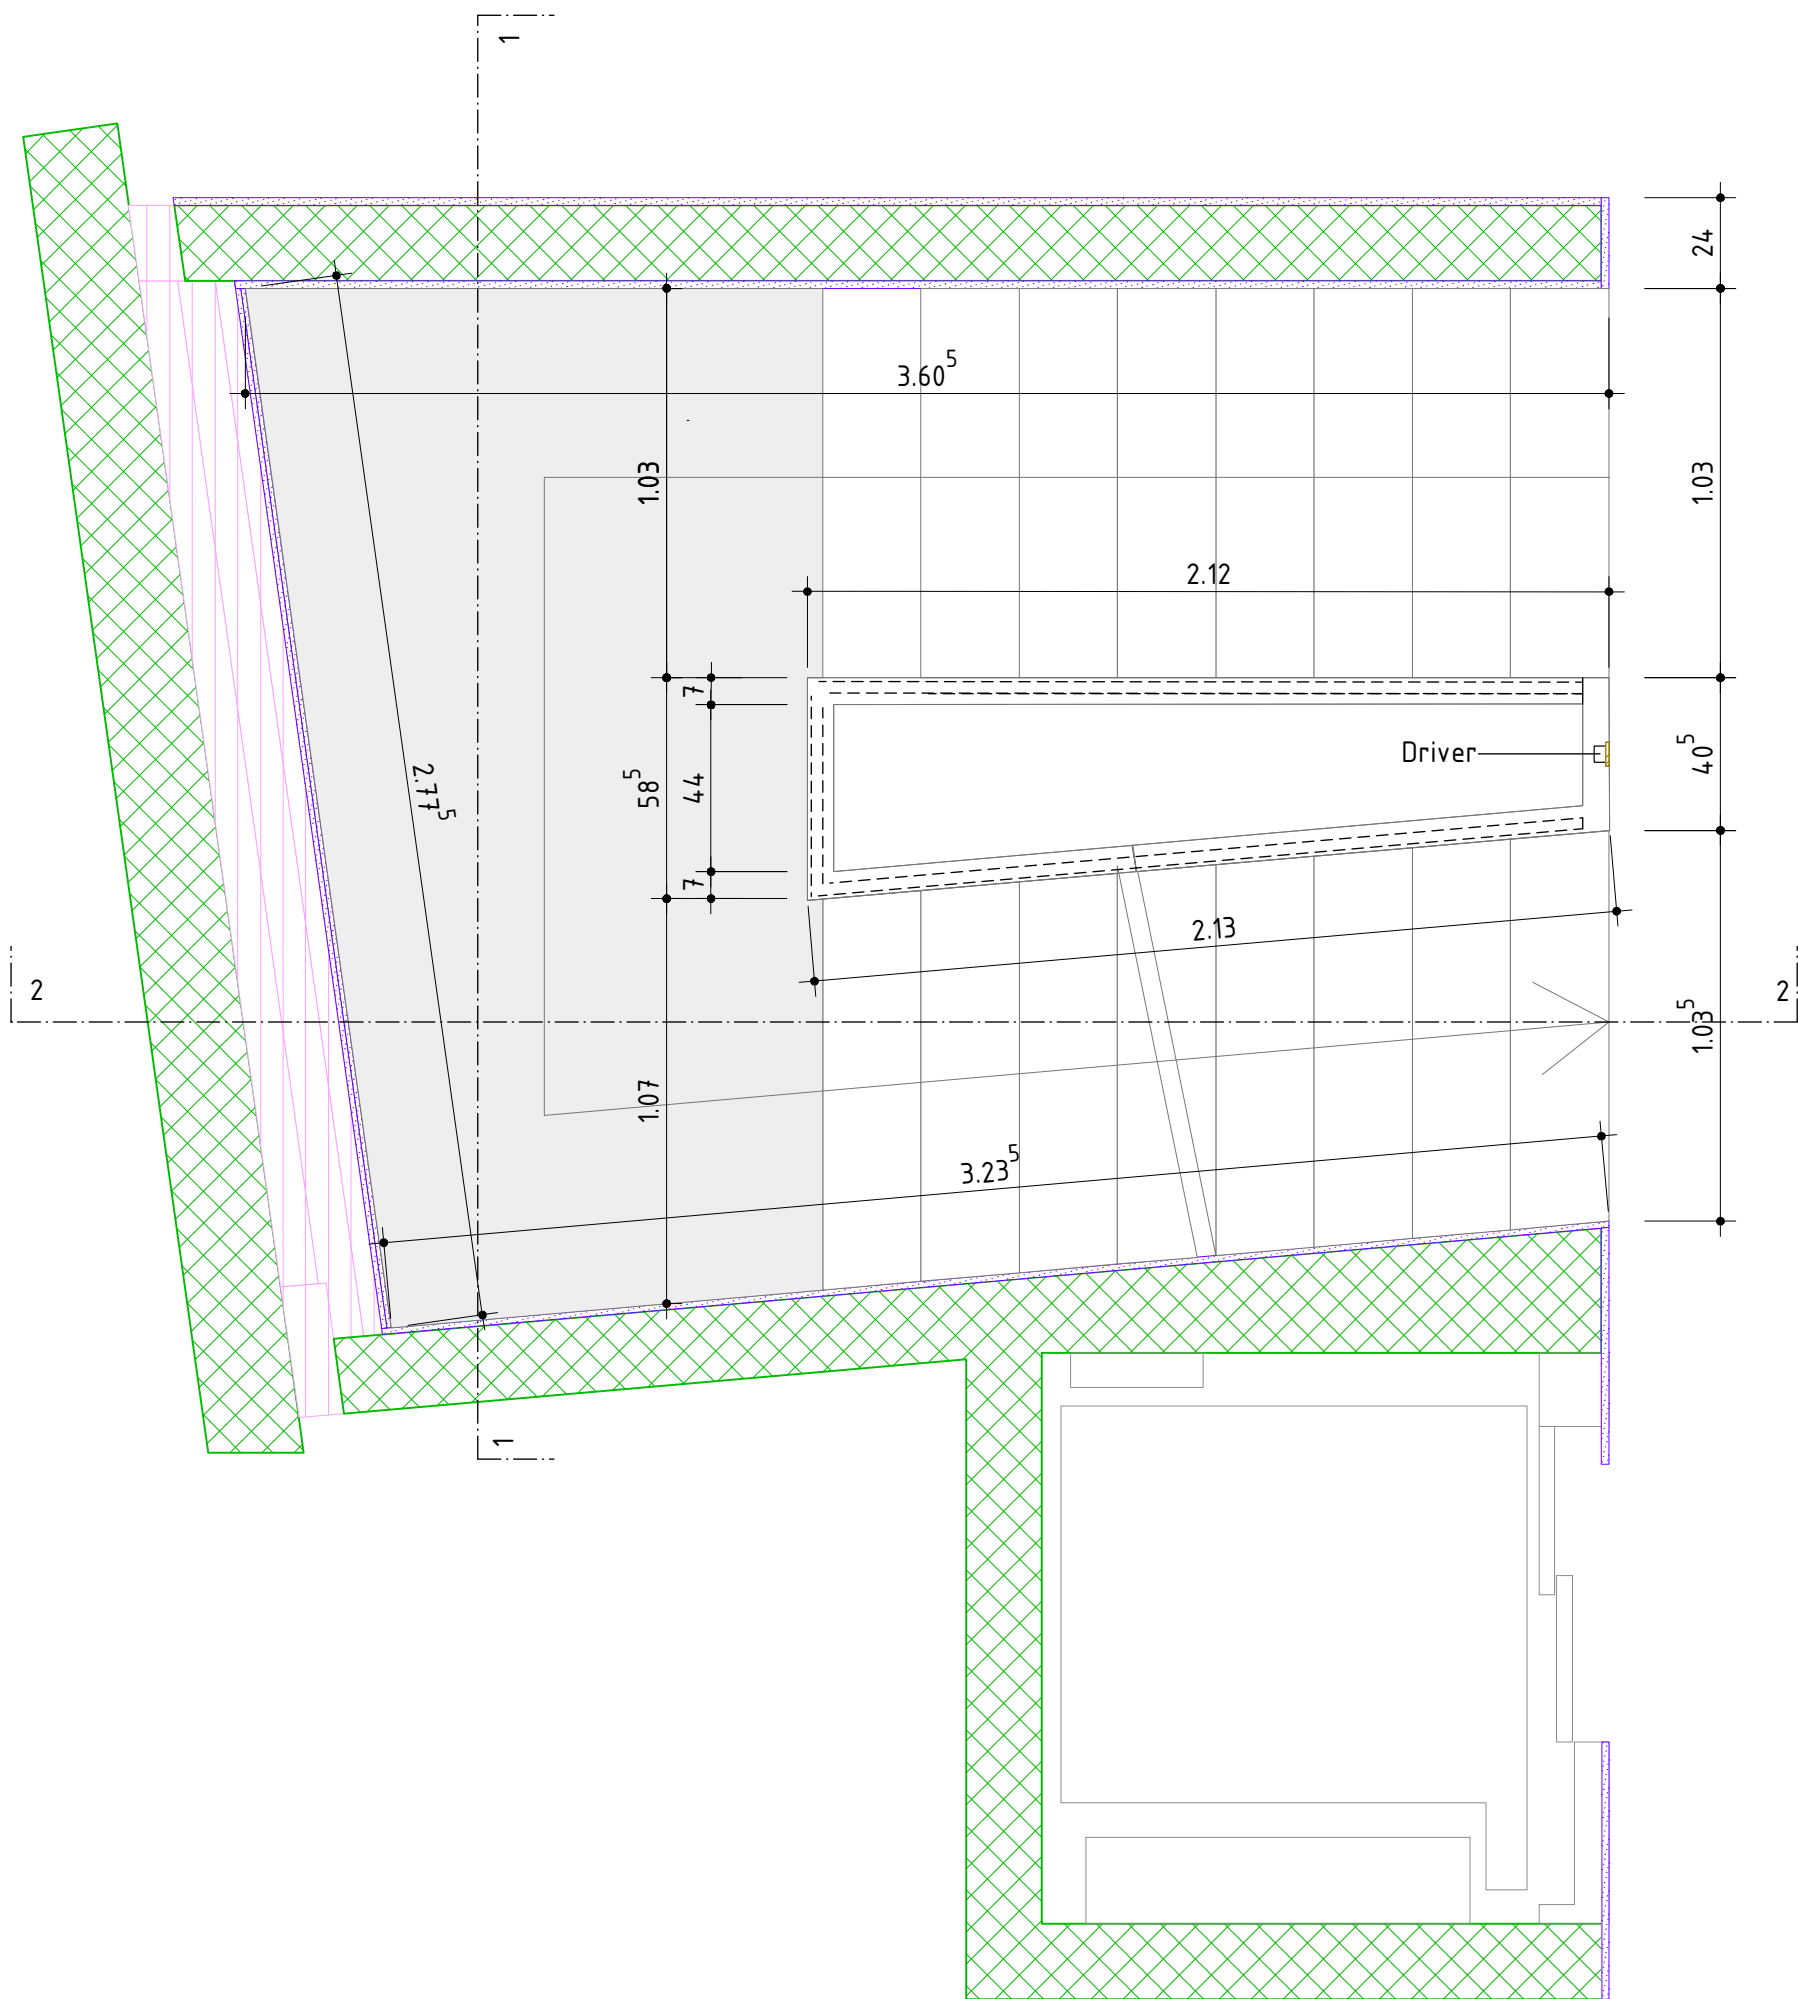


Driver: LCA 100W 24V one4all SC Prex


b.o.x. Architekten GmbH Fon 032 345 1777 www.box-architekten.ch		Wasserstrasse 28 2502 Biel Fax 032 345 1778 mail@box-architekten.ch		b.o.x. ARCHITECTEN GMBH	
Evilard 476 Chemin des Chenevières 25 Submission Treppenhaus Grundriss UG +/- 0.00 = 688.33m.ü.M.					
Plan-Nr: 1602_06_496				Mst:	1:20
Dat rev:		Dat gez.: 22.2.18 Dat druck.: 12.7.18		Format:	A3 Gez: ma

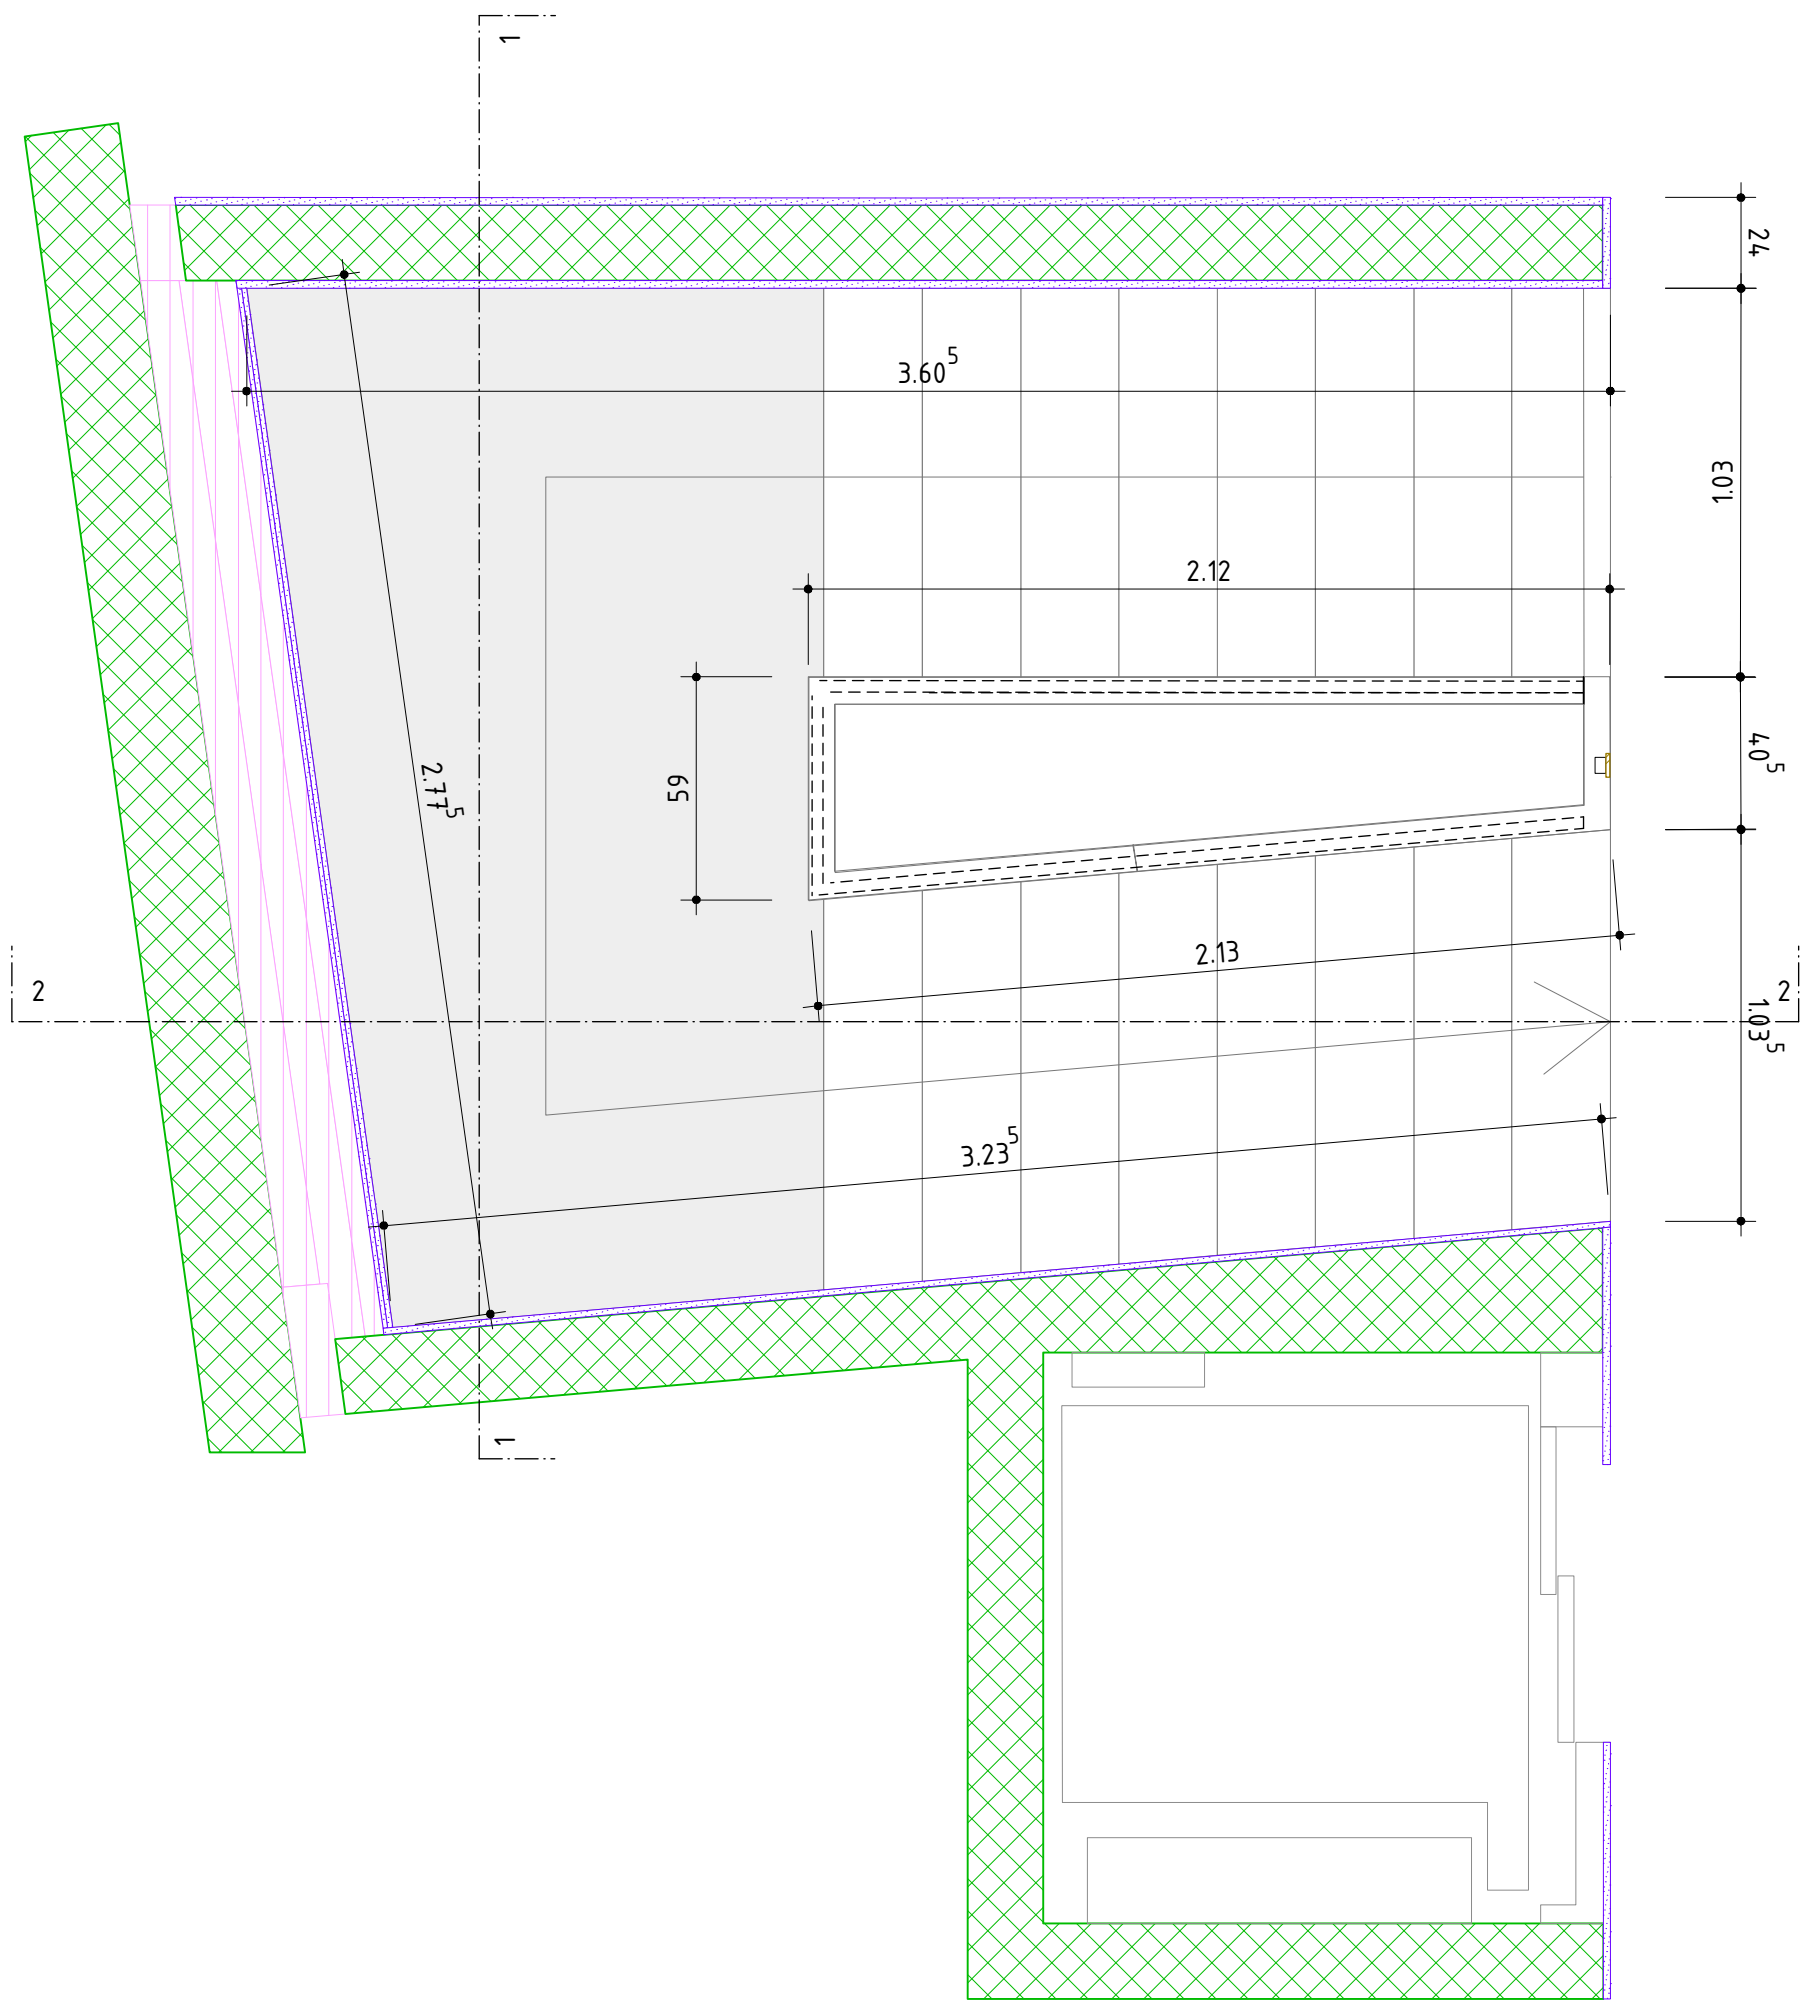


b.o.x. Architekten GmbH Fon 032 345 1777 www.box-architekten.ch		Wasserstrasse 28 2502 Biel Fax 032 345 1778 mail@box-architekten.ch		b.o.x. ARCHITECTEN GMBH	
Evilard 476 Chemin des Chenevières 25 Submission Treppenhaus Grundriss EG +/- 0.00 = 688.33m.ü.M.					
Plan-Nr: 1602_06_500				Mst:	1:20
Dat rev:		Dat gez.: 22.2.18 Dat druck.: 12.7.18		Format:	A3 Gez: ma

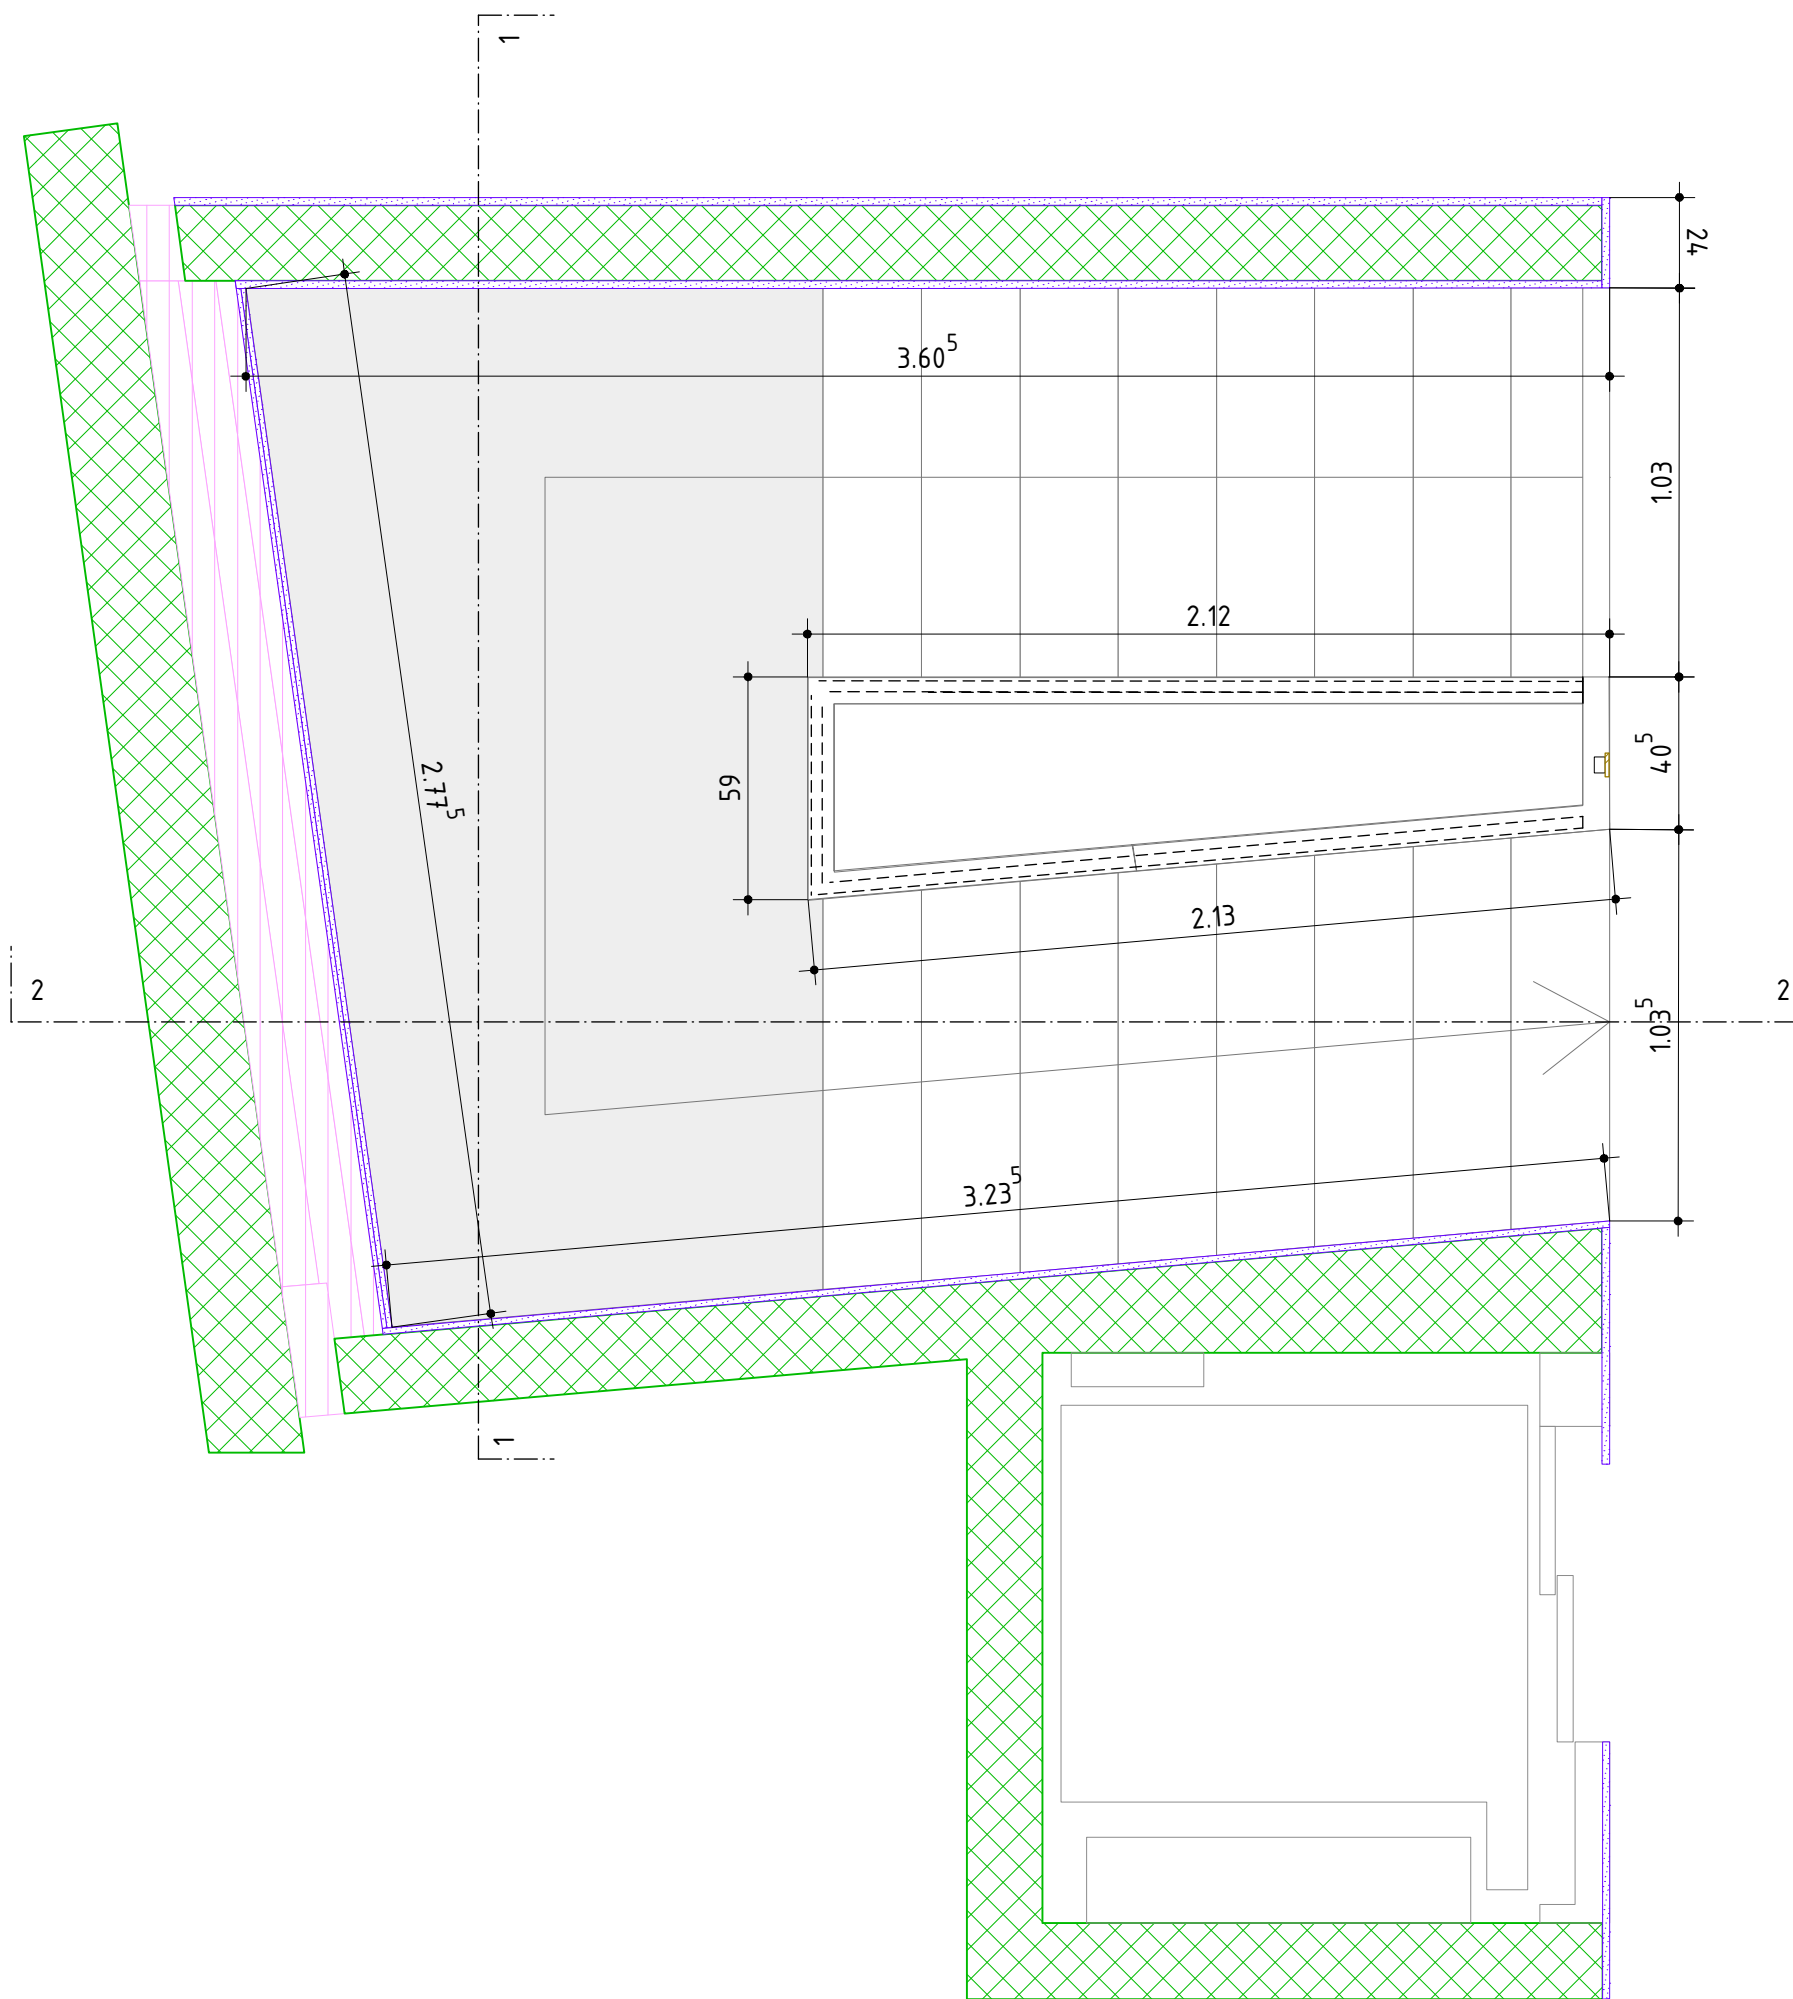

b.o.x. Architekten GmbH Fon 032 345 1777 www.box-architekten.ch		Wasserstrasse 28 2502 Biel Fax 032 345 1778 mail@box-architekten.ch		b.o.x. architekten gmbh	
Evilard 476 Chemin des Chenevières 25					
Submission					
Treppenhaus Grundriss OG +/- 0.00 = 688.33m.ü.M.					
Plan-Nr: 1602_06_501				Mst:	1:20
Dat rev:		Dat gez.: 22.2.18 Dat druck.: 12.7.18		Format:	A3 Gez: ma

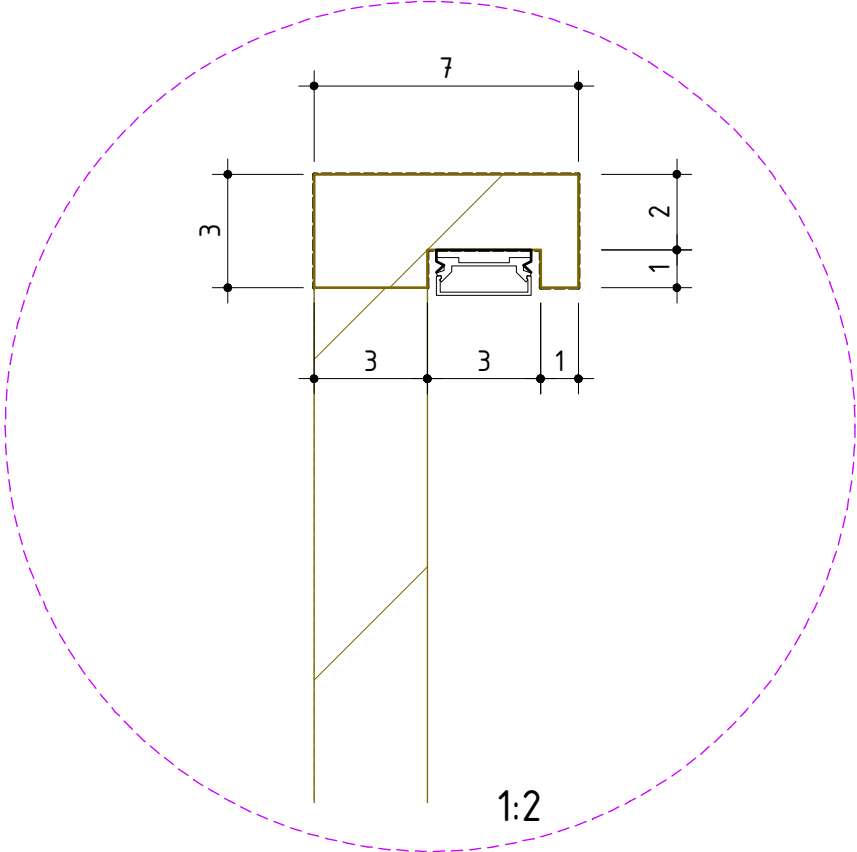

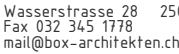

Wasserstrasse 28 2500
Fax 032 345 1778
mail@box-architekten.ch

architekten gmbh
b.o.x.

Mst: 1:20

Format: A2