


A1 wurde um 50 [mm] verlängert

Allgemeintoleranzen	0-6	6-30	30-120	120-400	400-1000	1000-2000
mittel	+ 0,1	+ 0,2	+ 0,3	+ 0,5	+ 0,8	+ 1,2
grob	+ 0,3	+ 0,5	+ 0,8	+ 1,2	+ 2	+ 3


Bemerkungen		Werkstoff	
AE-Nr.		Art. Nr.	
Datum		Modell	
Visum		Ersetzt durch:	
Neubau		Massstab	Ersetzt für:
Untergeschoss		1:100	Gezeichnet 14.02.03 YR
			Geprüft 23.05.03 YR
<b>VOGT AG</b> Feuerwehrgerie- und Fahrzeugbau CH-3672 Oberdiesbach/BE		1.27.0114	

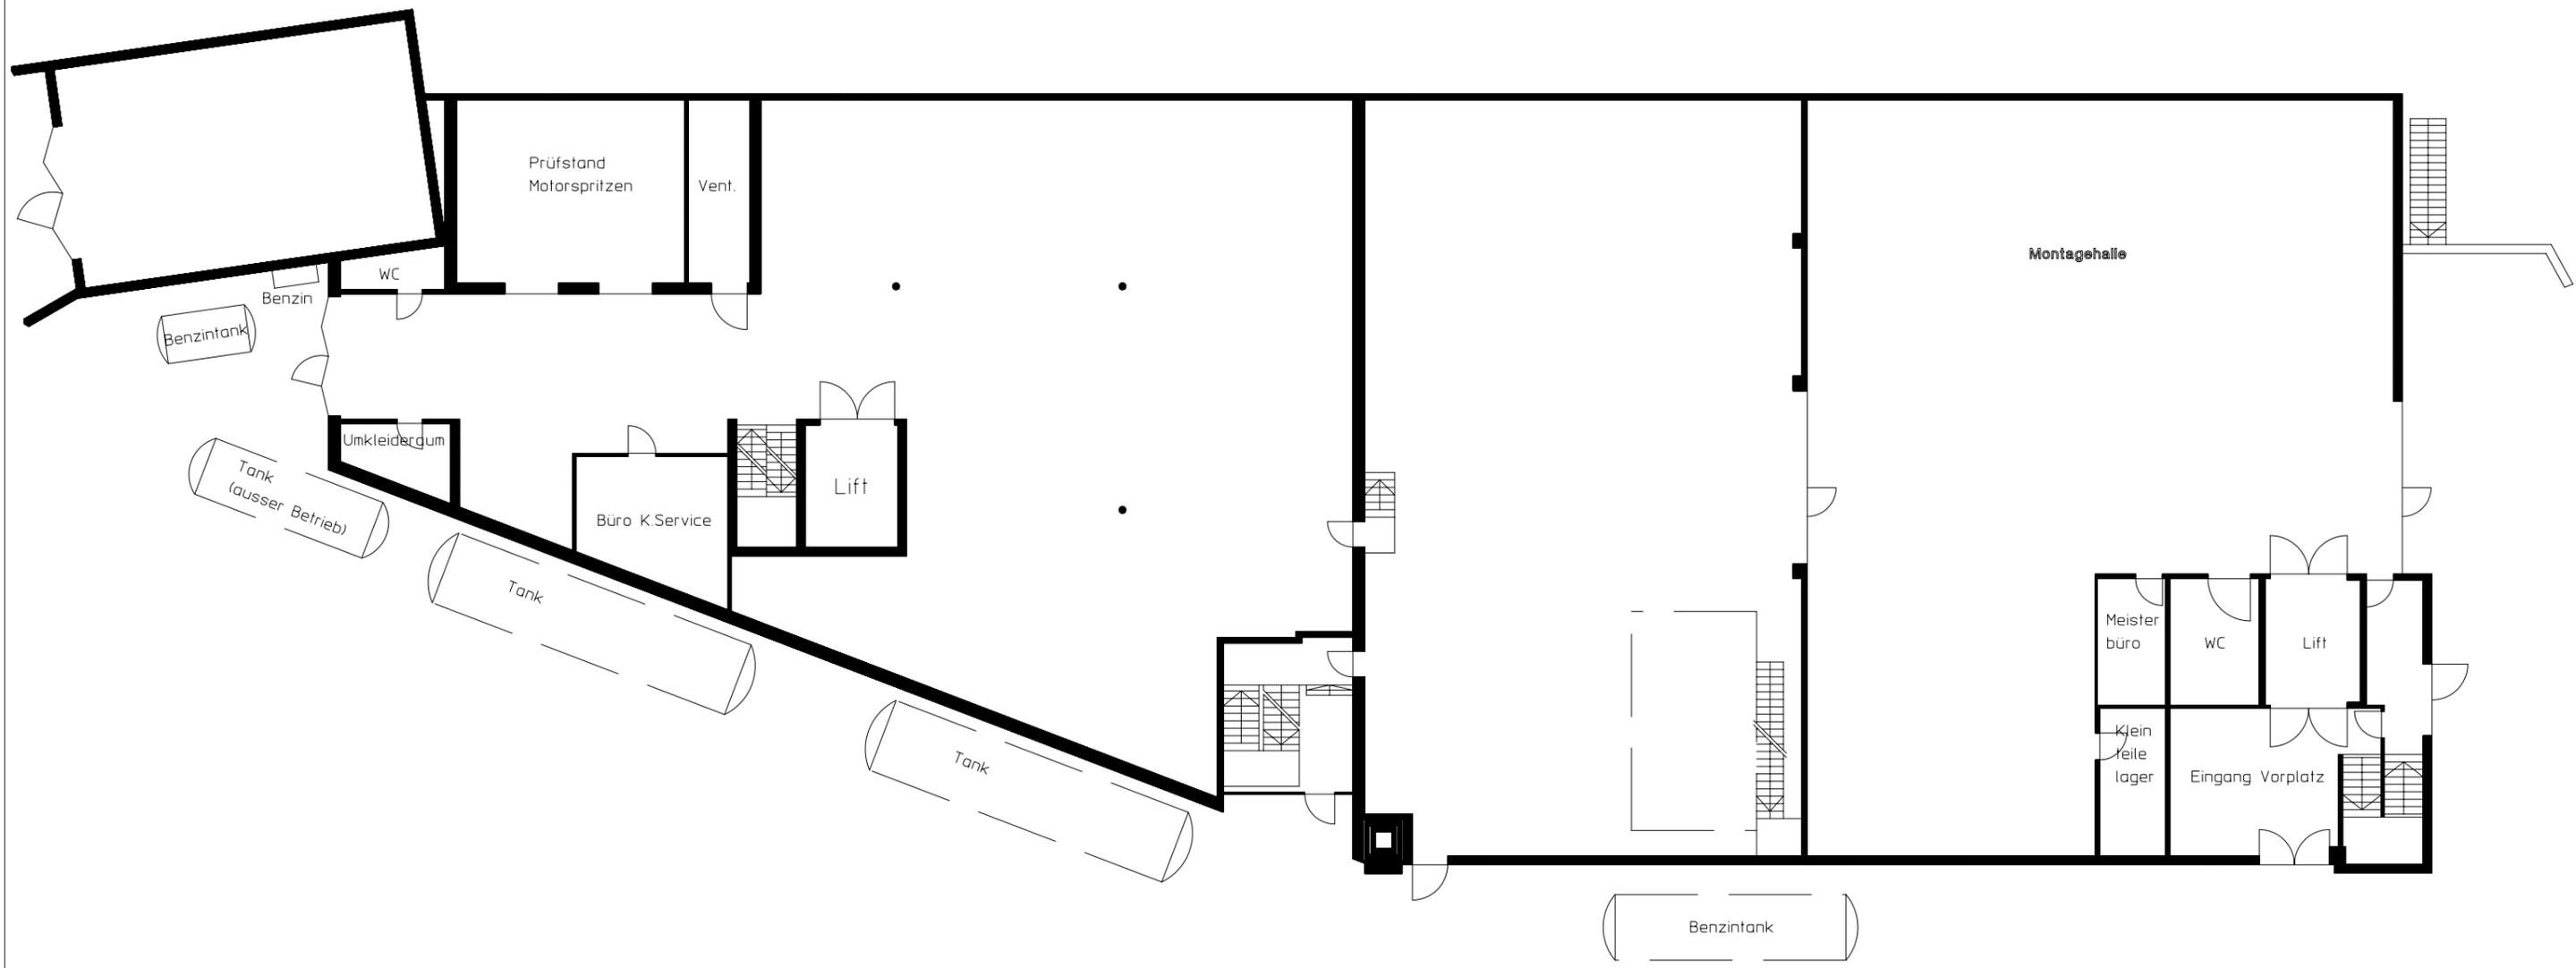

A1 wurde um 50 [mm] verlängert

Allgemeintoleranzen	0-6	6-30	30-120	120-400	400-1000	1000-2000
mittel	+ 0.1	+ 0.2	+ 0.3	+ 0.5	+ 0.8	+ 1.2
grob	+ 0.3	+ 0.5	+ 0.8	+ 1.2	+ 2	+ 3


Bemerkungen		Werkstoff	
AE-Nr.		Art. Nr.	
Datum		Modell	
Visum		Ersetzt durch:	
Neubau		Massstab	Ersetzt für:
Erdgeschoss		1:100	Gezeichnet 17.02.03 YR
			Geprüft 23.05.03 YR
<b>VOGT</b> VOGT AG Feuerwehrgerie- und Fahrzeugbau CH-3672 Oberdiesbach/BE		1.27.0115	

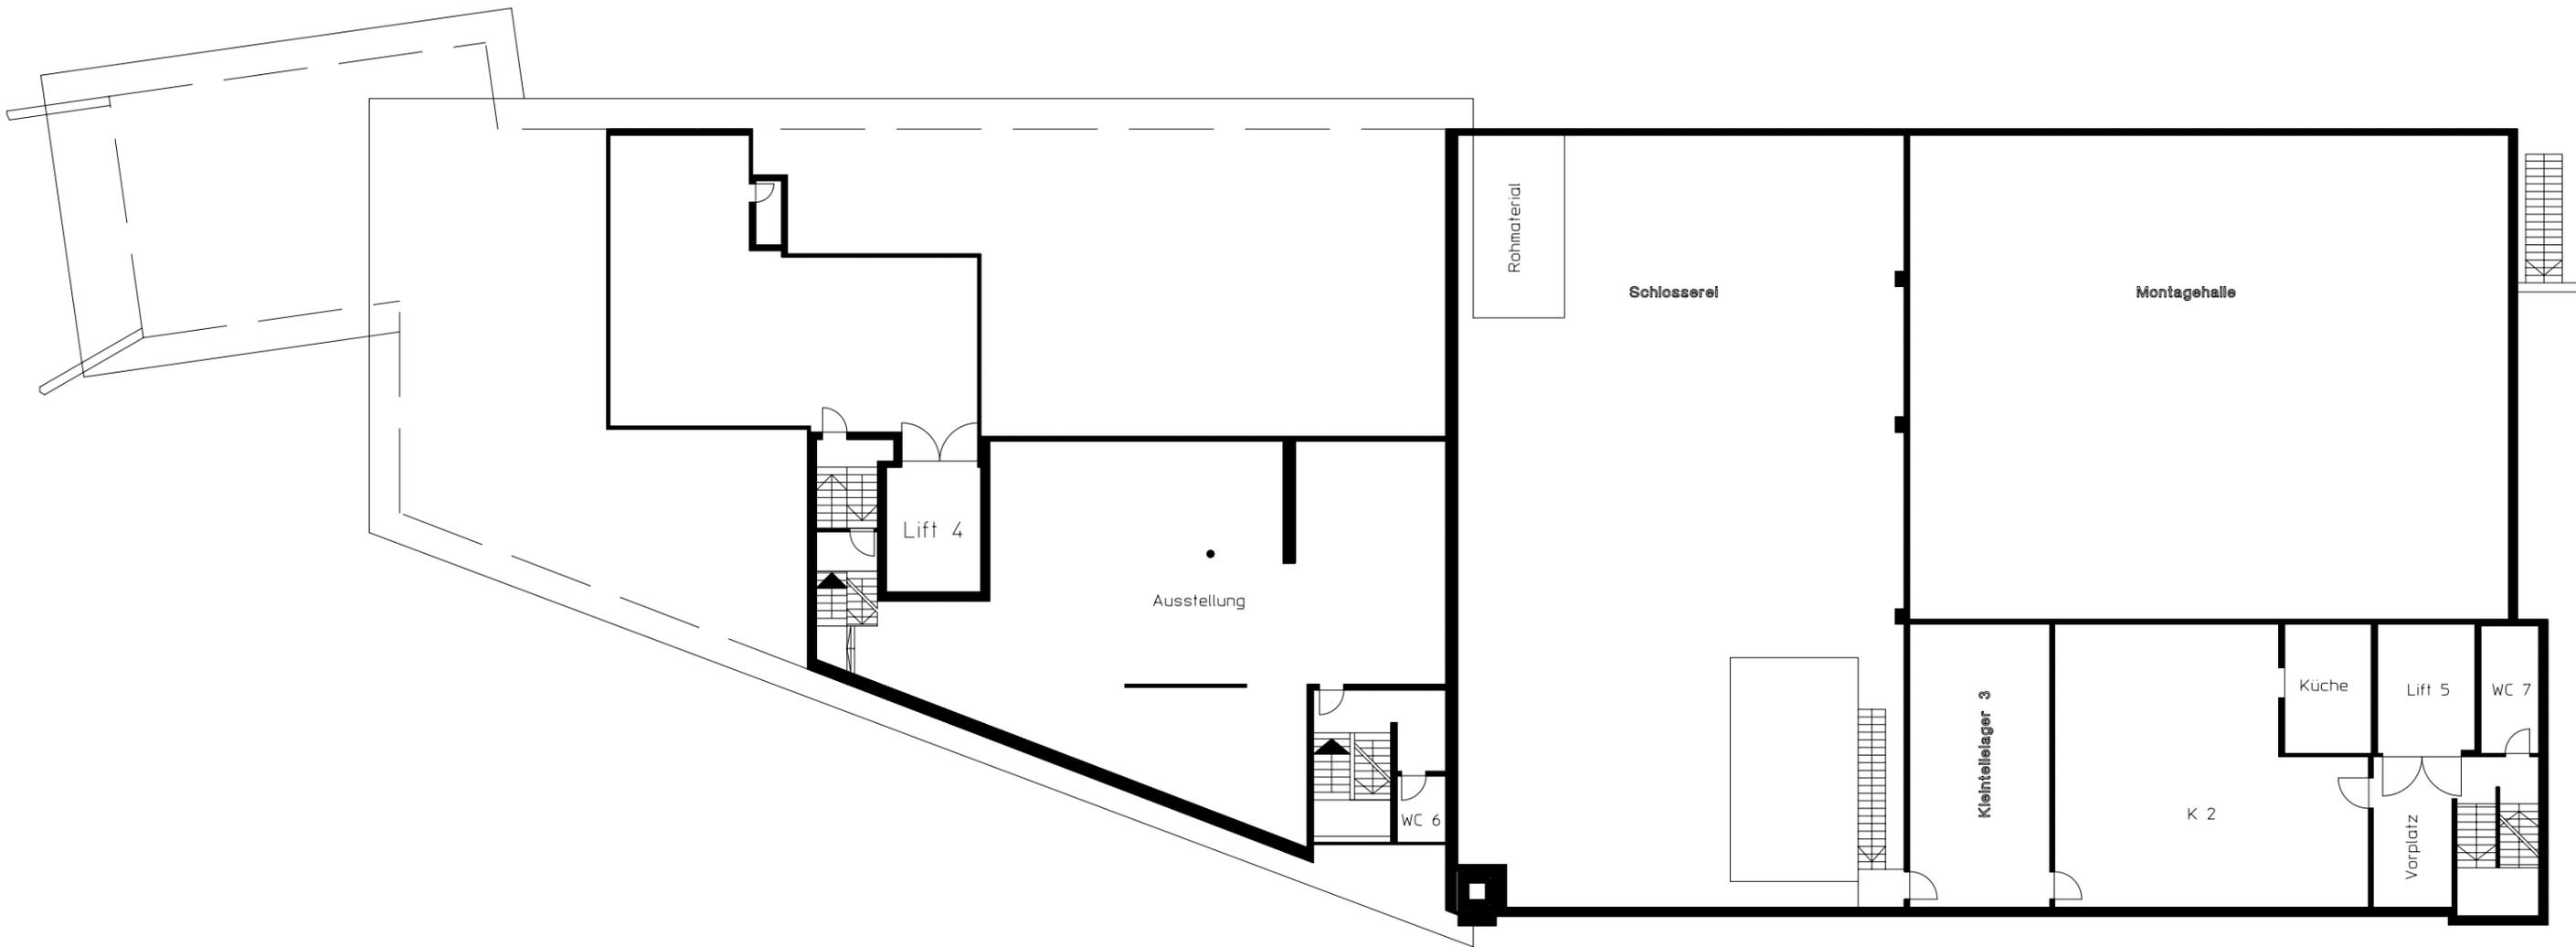

A1 wurde um 50 [mm] verlängert

Allgemeintoleranzen	0-6	6-30	30-120	120-400	400-1000	1000-2000
mittel	+ 0,1	+ 0,2	+ 0,3	+ 0,5	+ 0,8	+ 1,2
grob	+ 0,3	+ 0,5	+ 0,8	+ 1,2	+ 2	+ 3

Bemerkungen		Werkstoff	
AE-Nr.		Art. Nr.	
Datum		Modell	
Visum		Ersetzt durch:	
Neubau		Massstab	Ersetzt für:
1. Obergeschoss		1:100	Gezeichnet 17.02.03 YR
			Geprüft 23.05.03 YR
<b>VOGT AG</b> Feuerwehrgerie- und Fahrzeugbau CH-3672 Oberdiesbach/BE		1.27.0116	

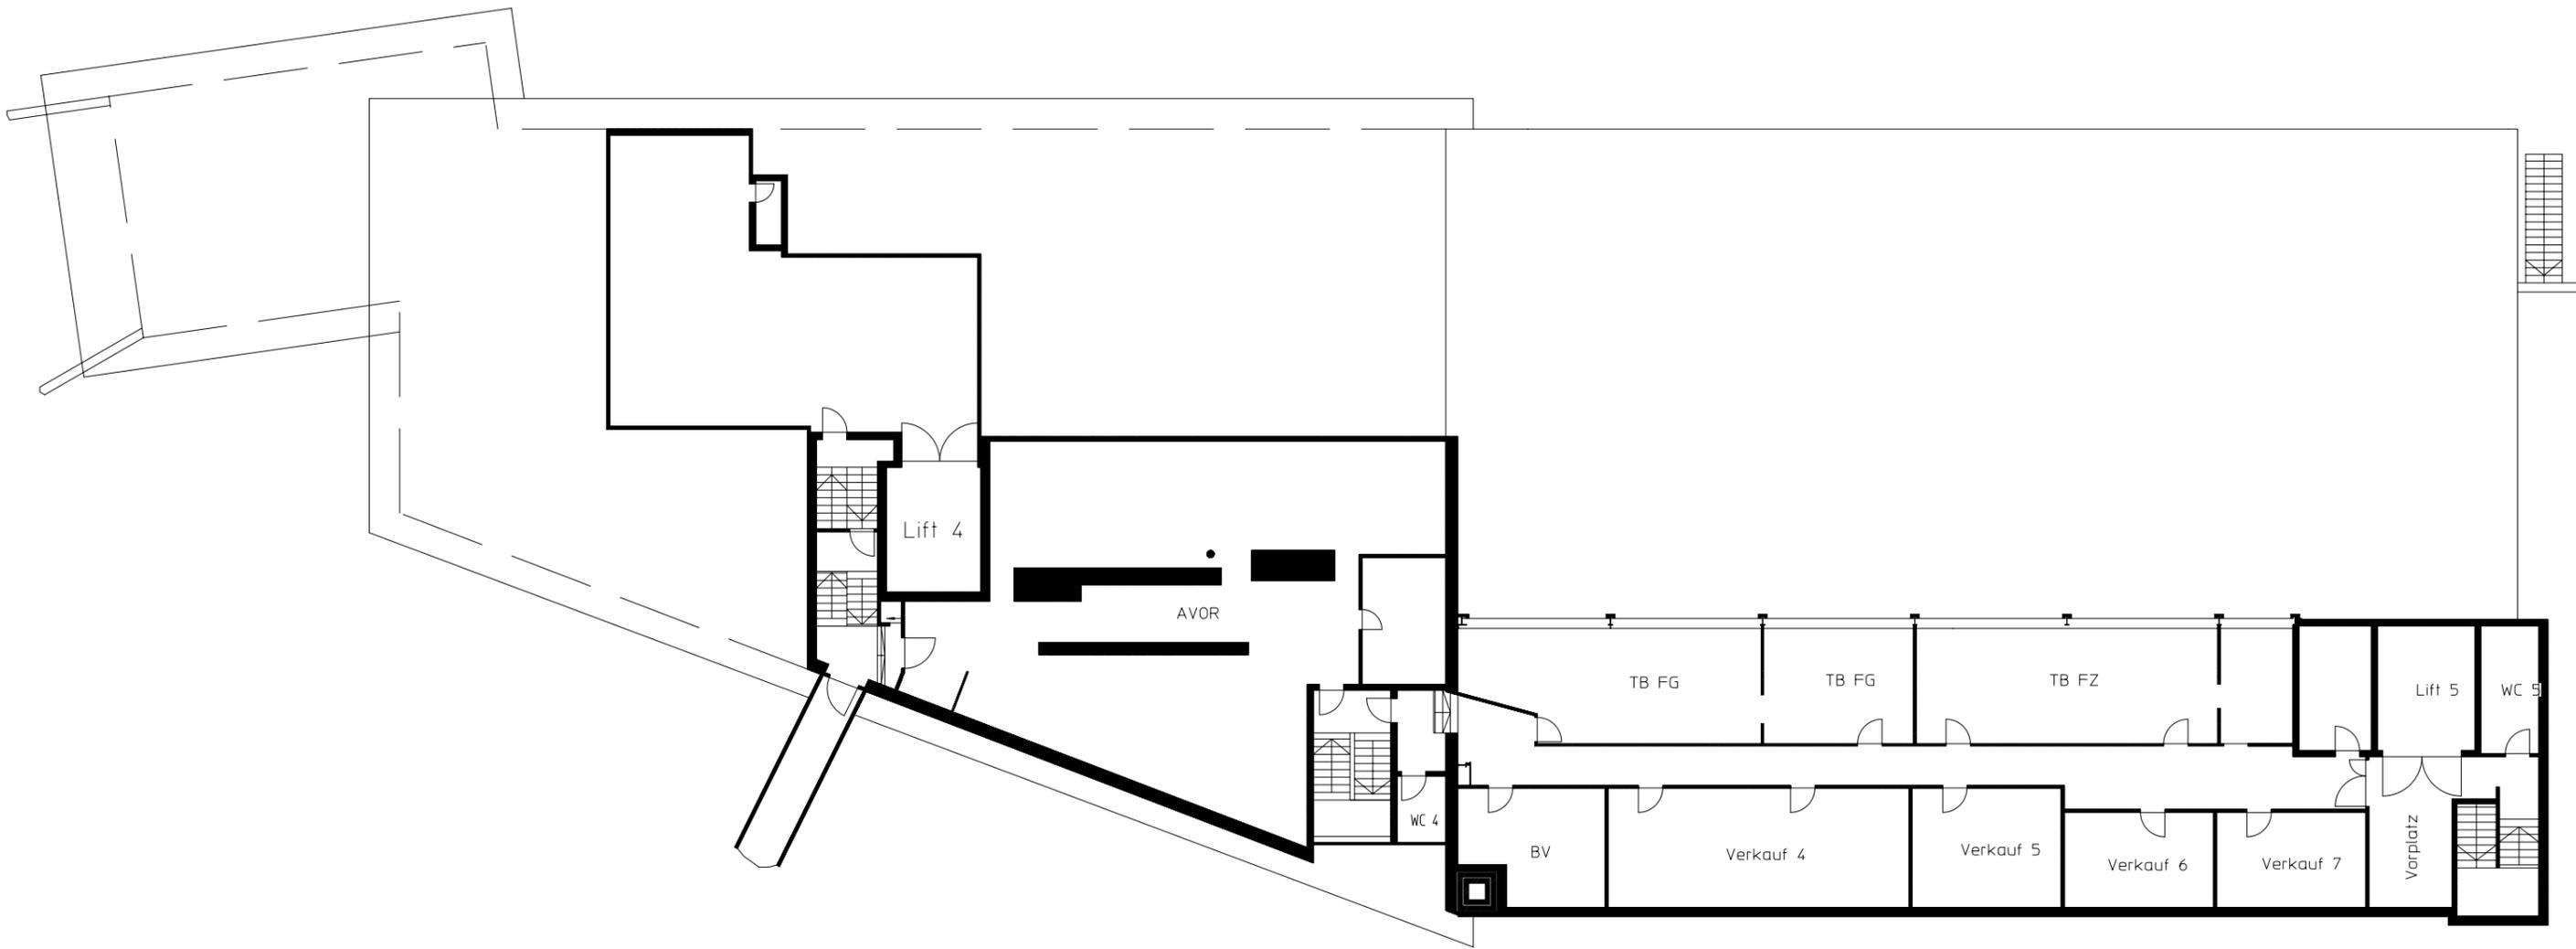

A1 wurde um 50 [mm] verlängert

Allgemeintoleranzen	0-6	6-30	30-120	120-400	400-1000	1000-2000
mittel	+ 0,1	+ 0,2	+ 0,3	+ 0,5	+ 0,8	+ 1,2
grob	+ 0,3	+ 0,5	+ 0,8	+ 1,2	+ 2	+ 3

Bemerkungen		Werkstoff	
AE-Nr.		Art. Nr.	
Datum		Modell	
Visum		Ersetzt durch:	
Neubau		Massstab	Ersetzt für:
2. Obergeschoss		1:100	Gezeichnet 17.02.03 YR
			Geprüft 23.05.03 YR
<b>VOGT AG</b> Feuerwehrgerie- und Fahrzeugbau CH-3672 Oberdiesbach/BE		1.27.0117	