



Frontansicht

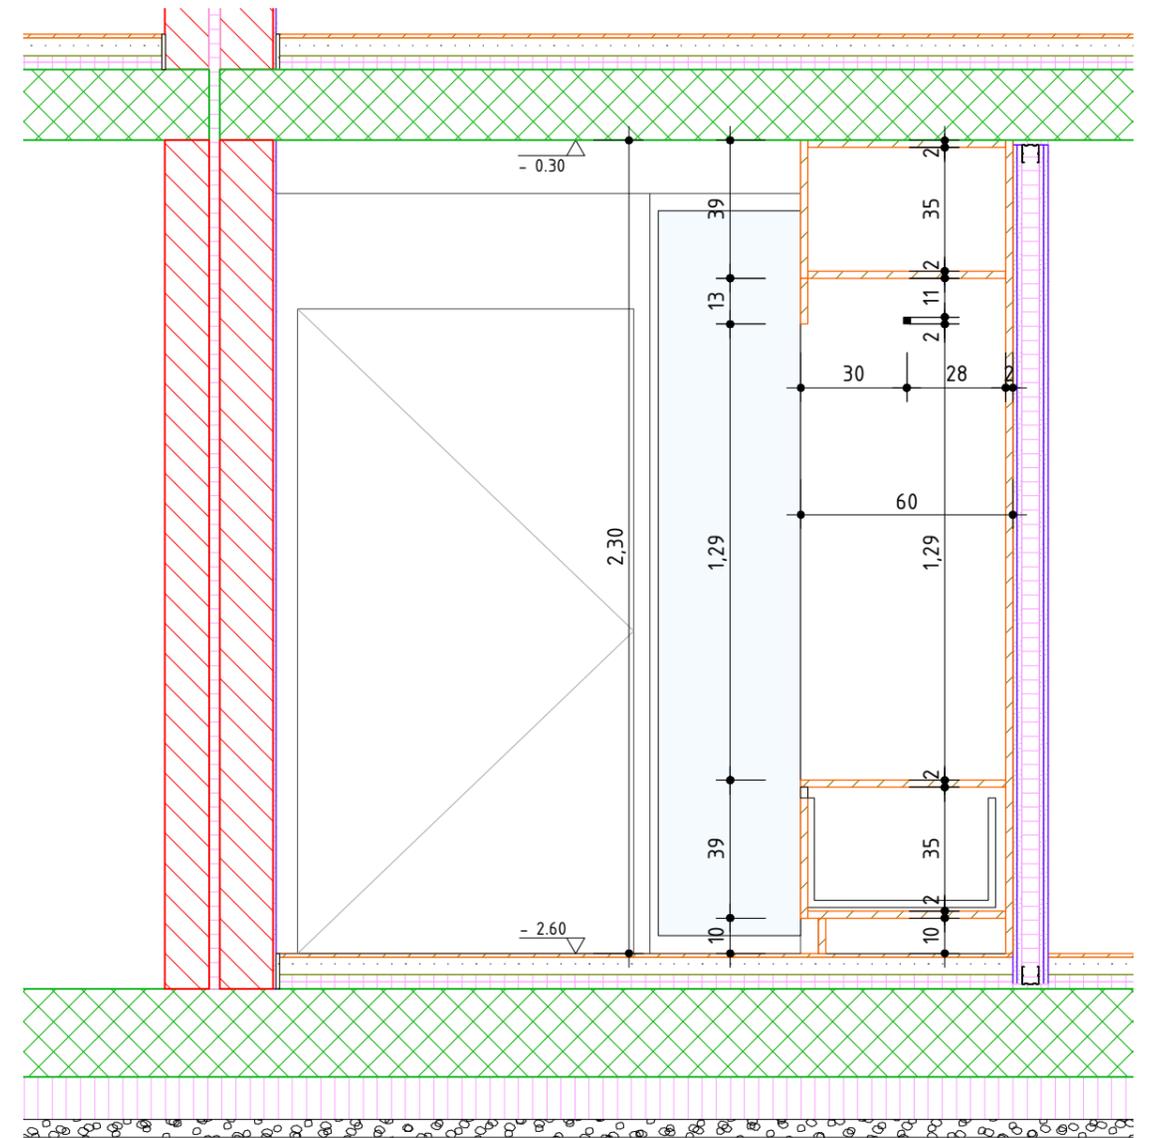

Schnitt

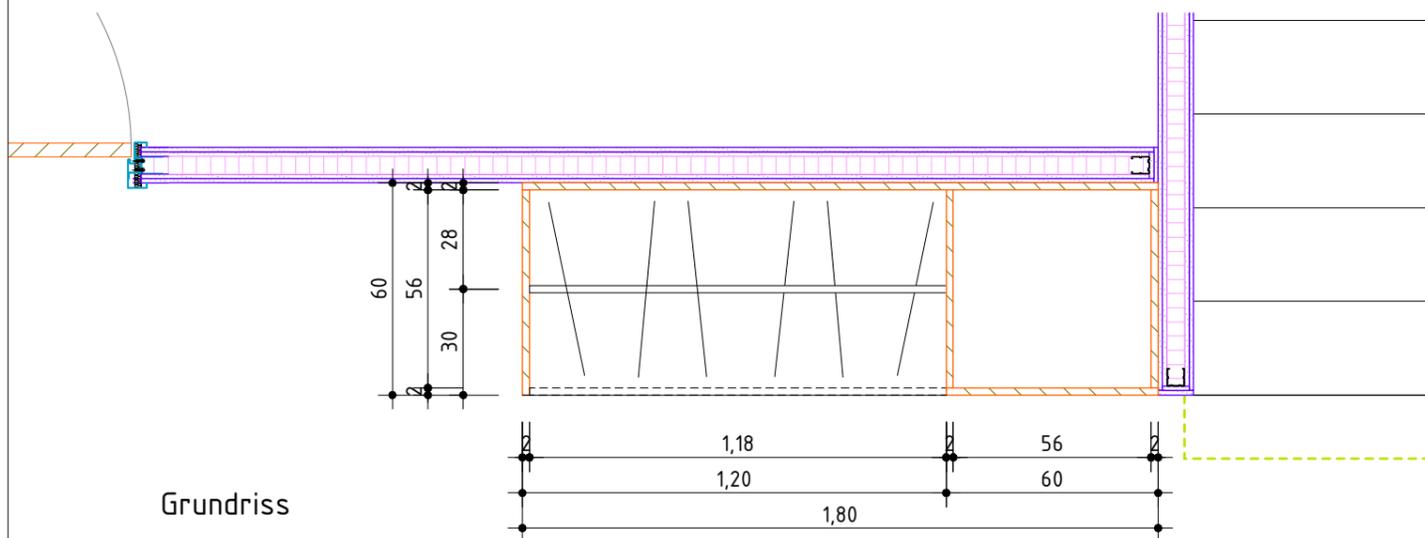

Grundriss

Legende Baustoffe:

- |                 |                |
|-----------------|----------------|
| Backstein       | Holz           |
| Calmo-Backstein | Kalksandstein  |
| Ortsbeton       | Mergel         |
| Vorfab. Beton   | Unterlagsboden |
| Wärmedämmung    | Verputz        |

Ohne besondere Bemerkungen gilt :

Sämtliche Plan- und Baumasse sind vom Unternehmer auf eigene Verantwortung zu überprüfen.

Massdifferenzen sind der Bauleitung unverzüglich zu melden !

Türhöhen gelten ab fertig höherem Boden, respektive ab Schwelle bis UK rohem Sturz.

Fertige Bodenkoten verstehen sich auf OK Unterlagsboden (Überzug), ohne Bodenbelag !

b.o.x. Architekten GmbH Wasserstrasse 28 2502 Biel  
 Fon 032 345 1777 Fax 032 345 1778  
 www.box-architekten.ch mail@box-architekten.ch

Überbauung "Im Gäu"  
 Index C

Ausführungsplan

Garderobe Kornfeld

Plan-Nr: 1206.3.07.433

Mst: 1:20

Gez: si

Dat gez.: 06.09.2013  
 Dat rev.: 13.06.2014

Format: A3