




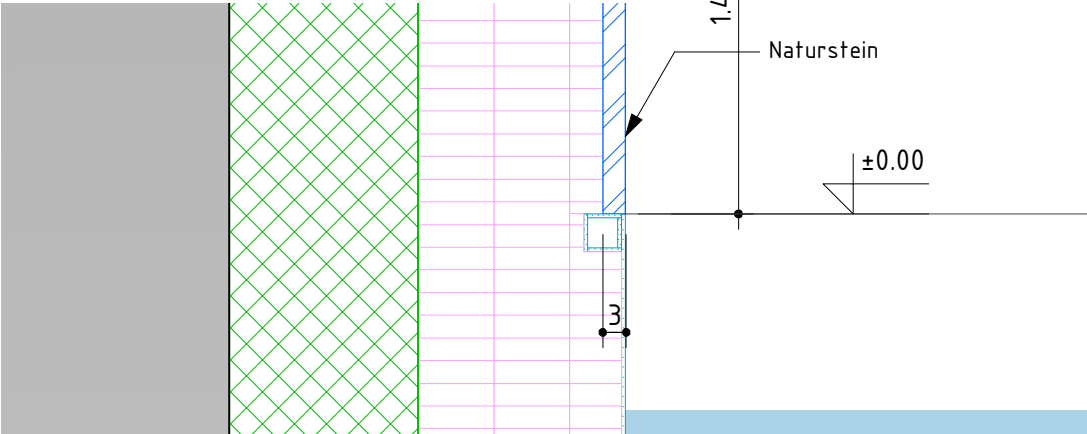

Schnitt A-A 1 : 10

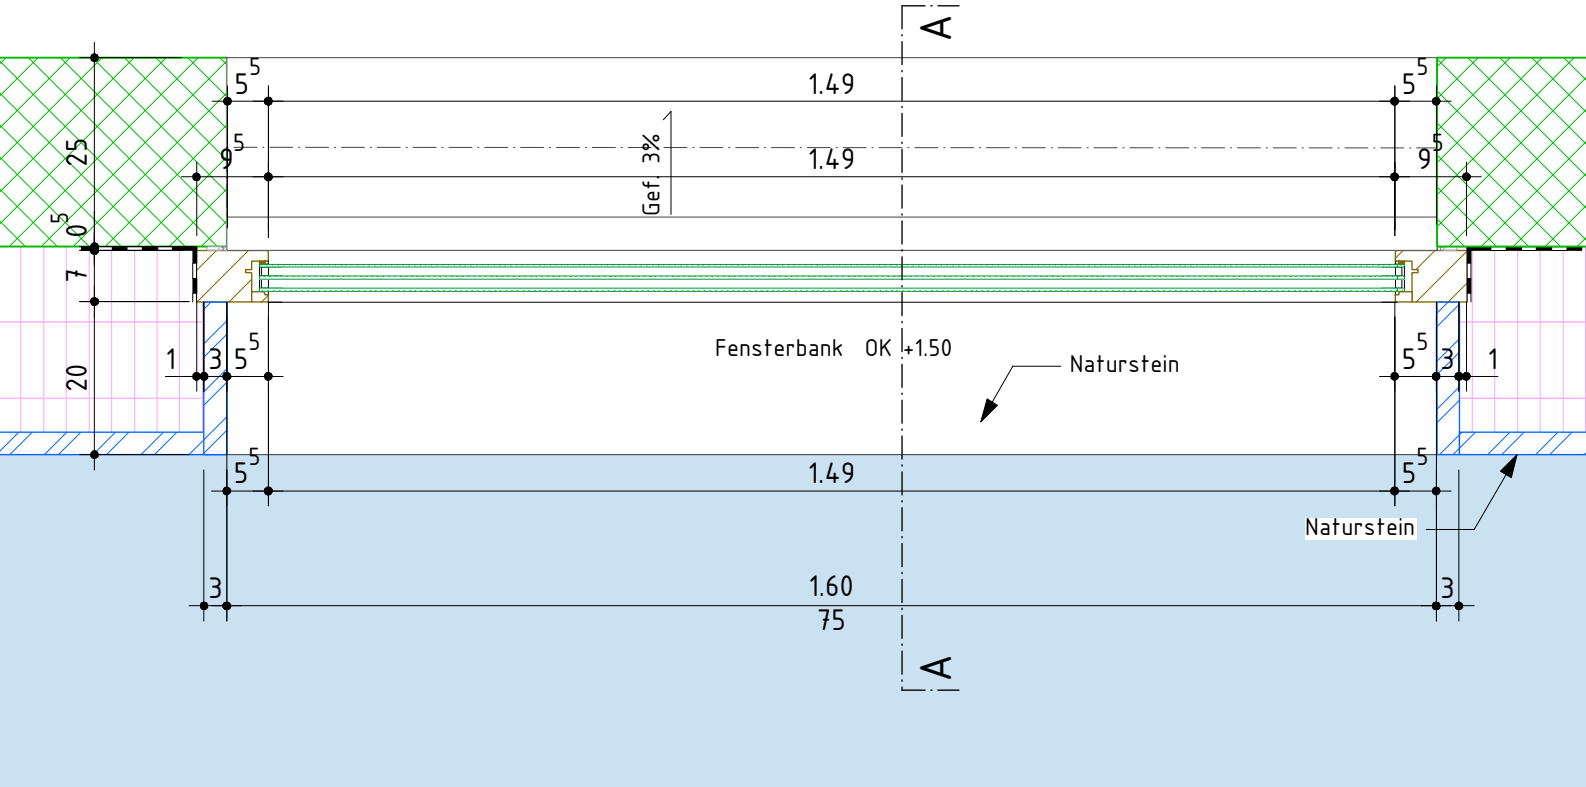

Grundriss 1 : 10

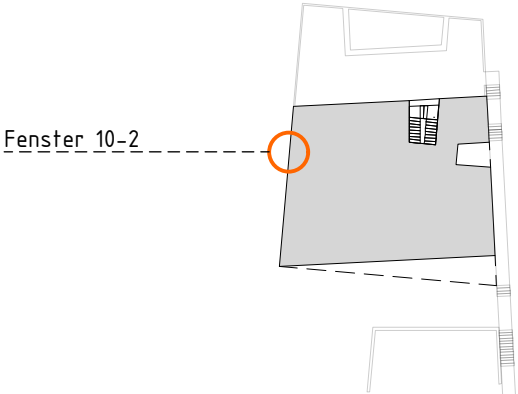

Legende Baustoffe:

	Ortbeton		Kies
	Fertigbeton		Asphalt
	Mager-/Sickerbeton		Terrain-/Erdreich
	Wärmedämmung		Zement
	Holz massiv		Folie
	Holzwerkstoff		Option
	Leichtbau/Verputzt		
	Naturstein		

Ohne besondere Bemerkungen gilt :



Sämtliche Plan- und Baumasse sind vom Unternehmer auf eigene Verantwortung zu überprüfen.

Massdifferenzen sind der Bauleitung unverzüglich zu melden !


Türhöhen gelten an fertig höherem Boden, respektive ab Schwelle bis UK rohem Sturz.

Fertige Bodenkoten verstehen sich auf OK Unterlagsboden (Überzug), ohne Bodenbelag !

b.o.x. Architekten GmbH Fon 032 345 1777 www.box-architekten.ch		Wasserstrasse 28 2502 Biel Fax 032 345 1778 mail@box-architekten.ch			
Evilard 476 Chemin des Chenevières 25 Detailplan Fenster 10-2 / EG +/- 0.00 = 688.33m.ü.M.					
Plan-Nr: 1602_06_406				Mst:	1:10
Dat rev:		Dat gez.: 29.05.18 Dat druck.: 29.5.18		Format:	A3
				Gez:	jr

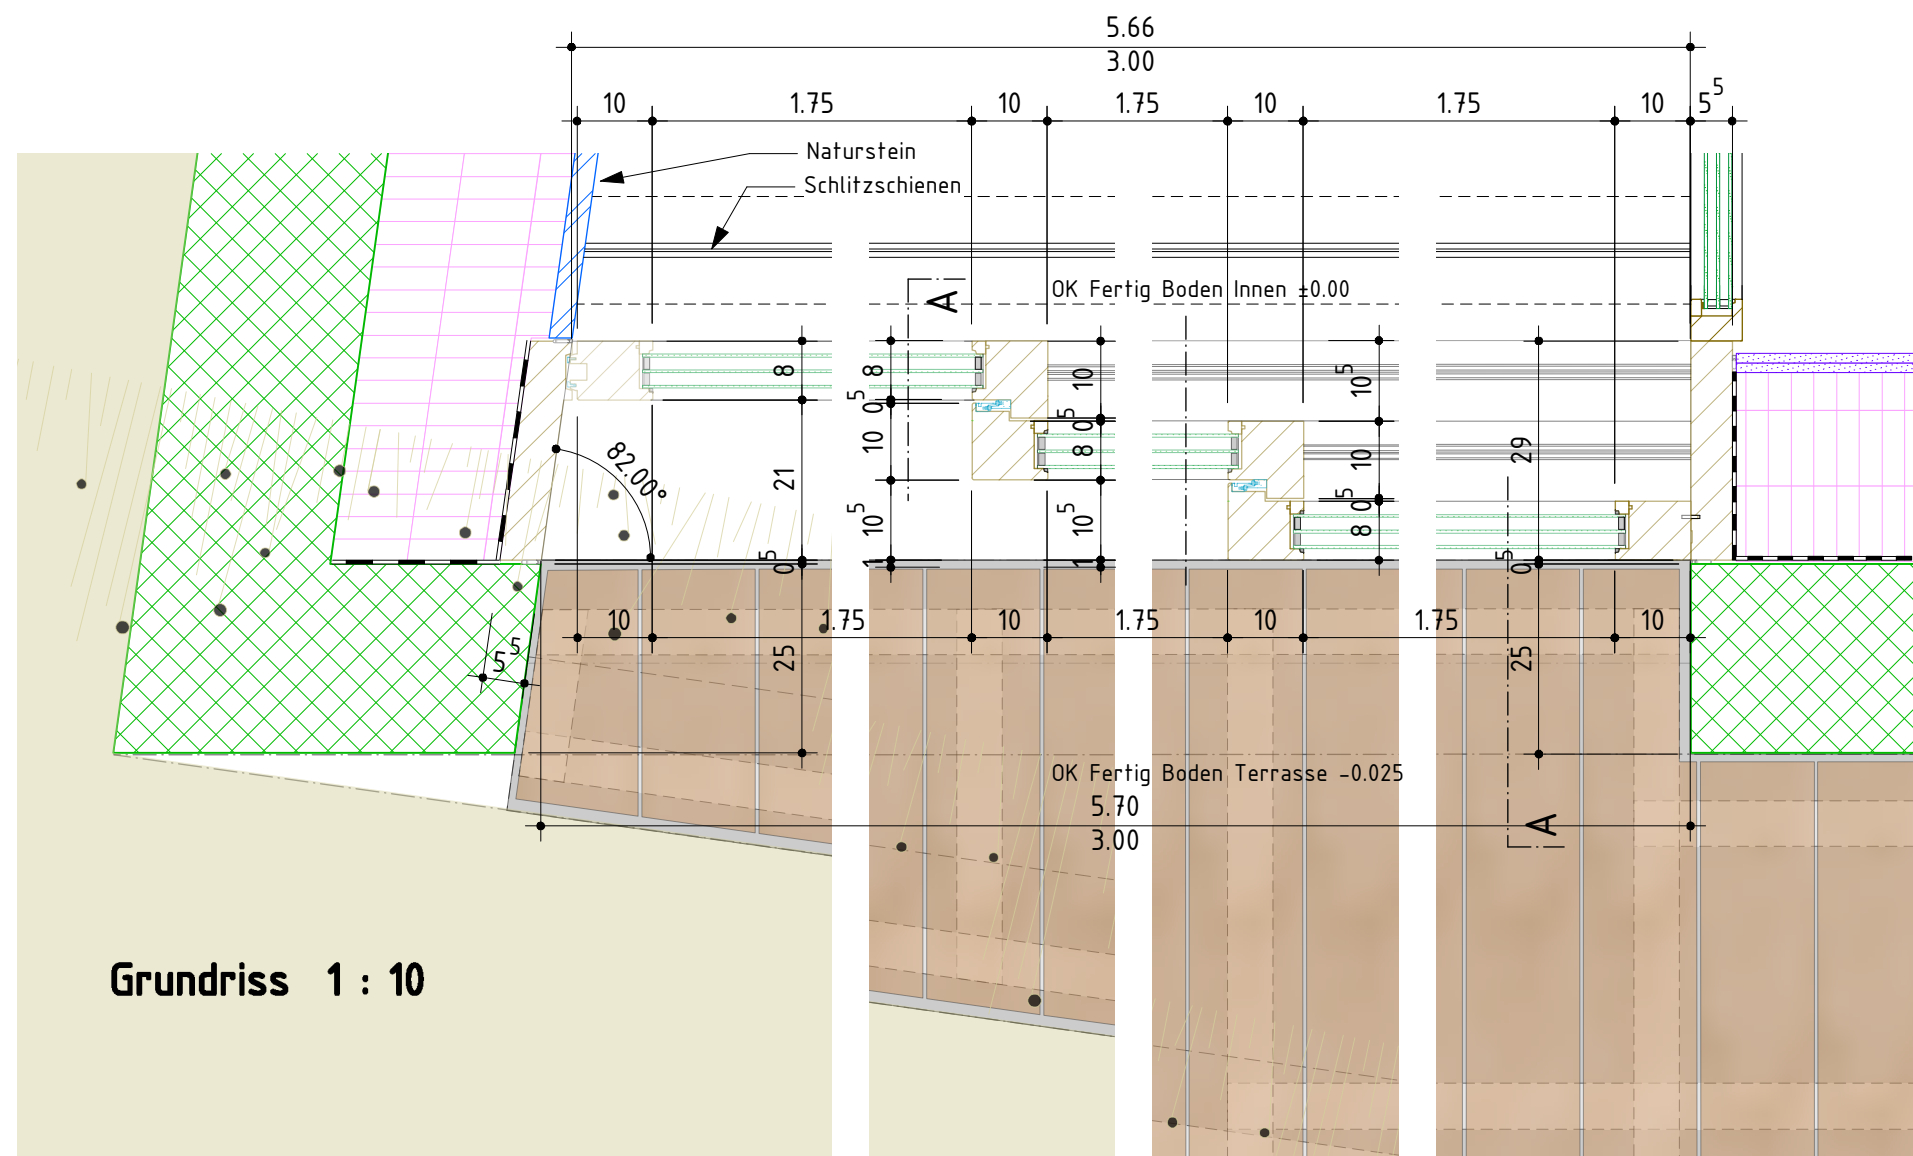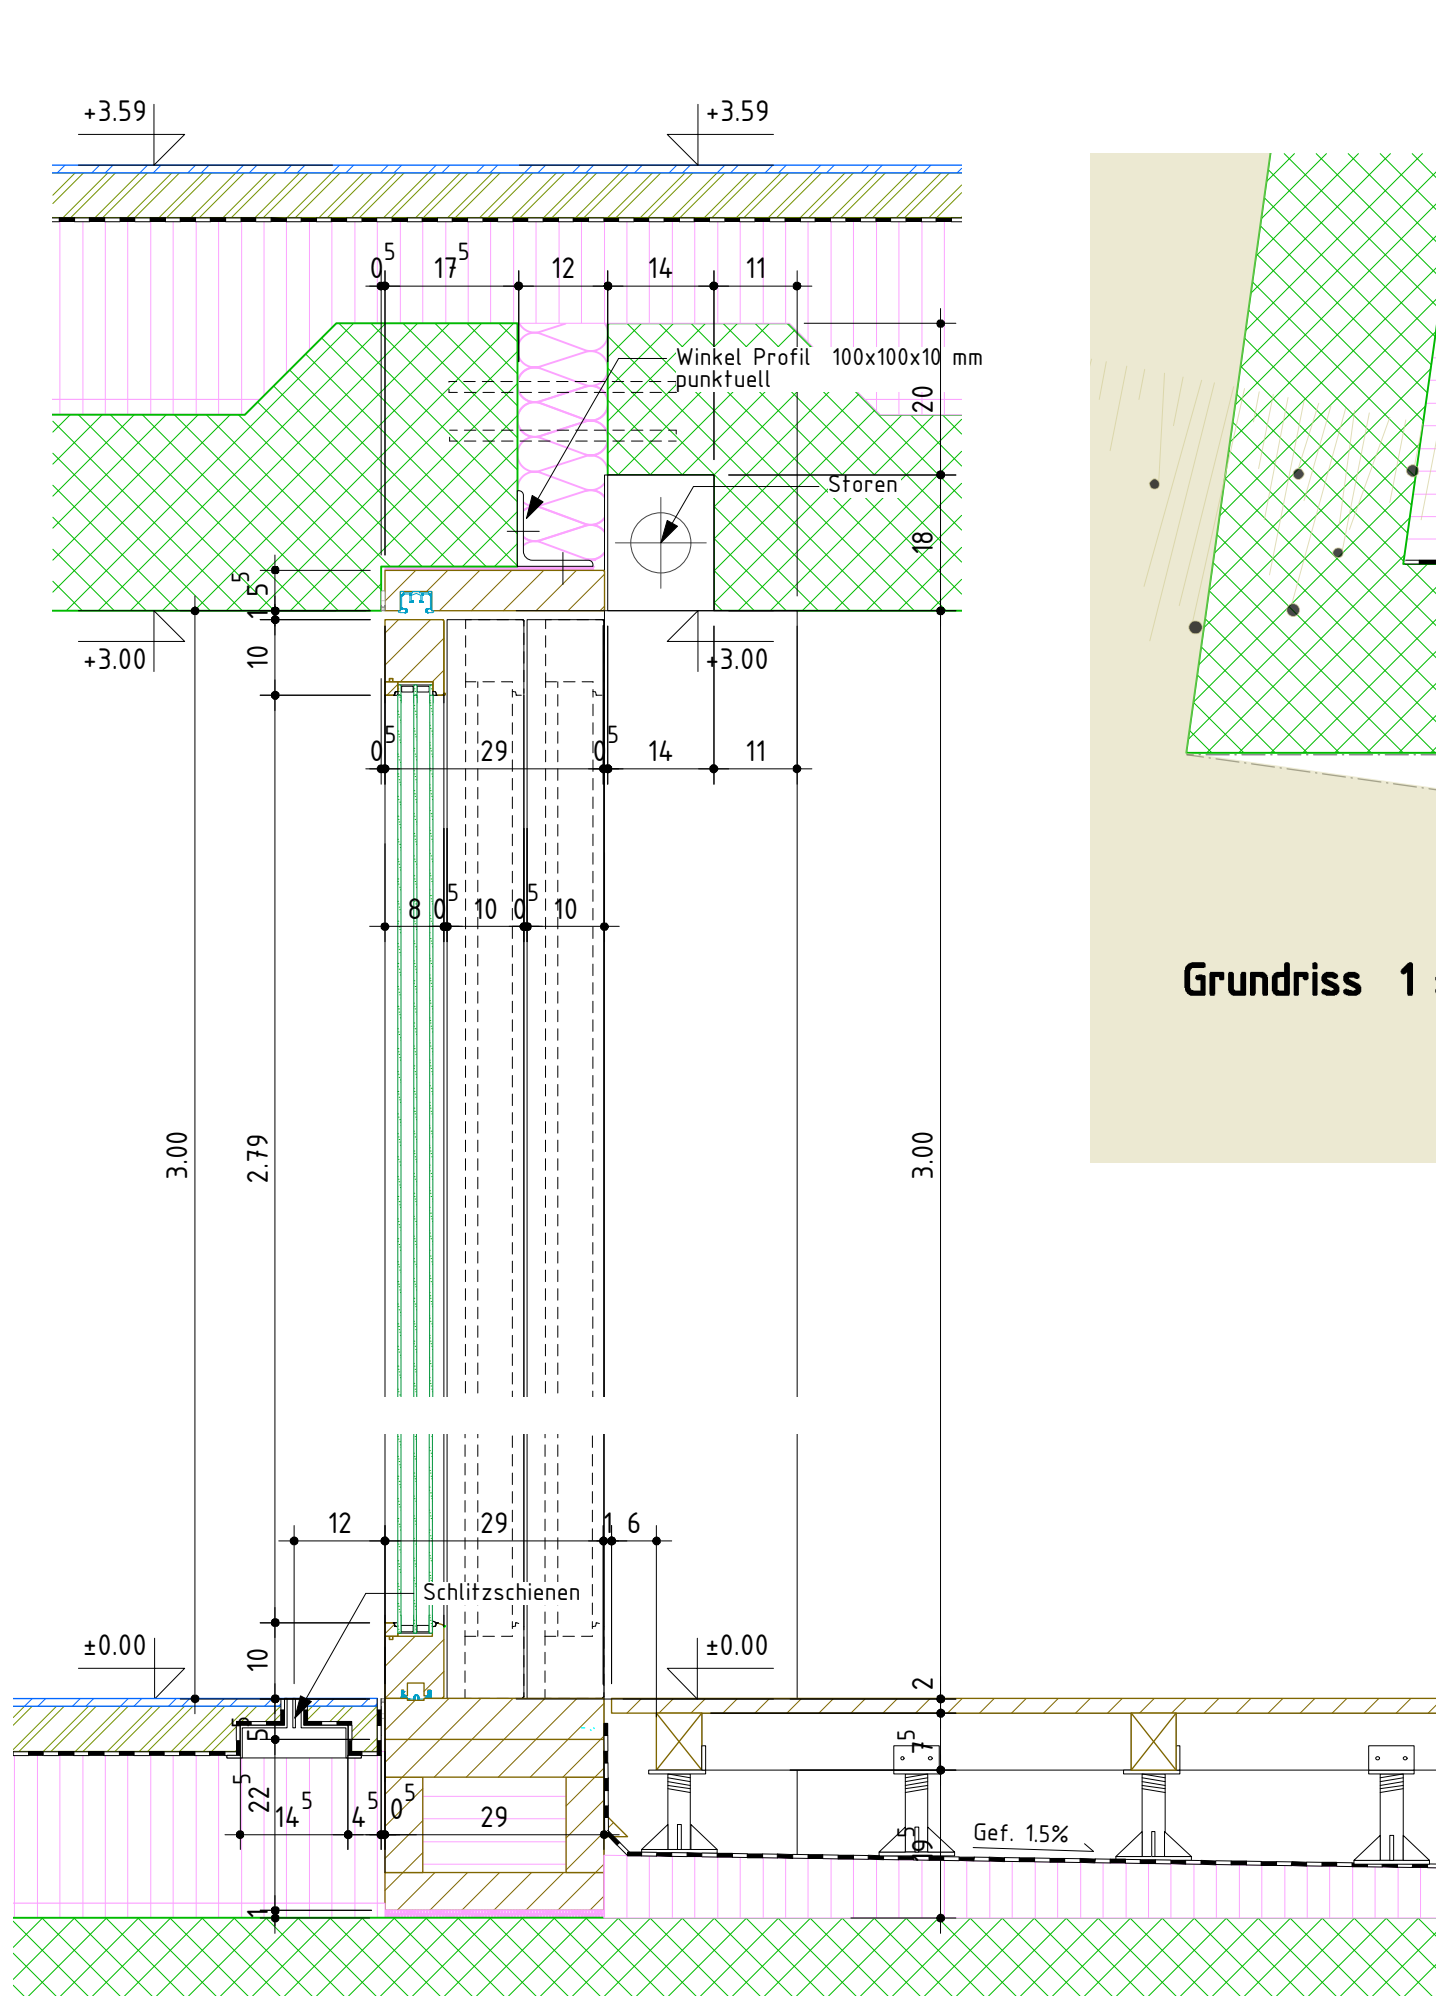

Grundriss 1 : 10

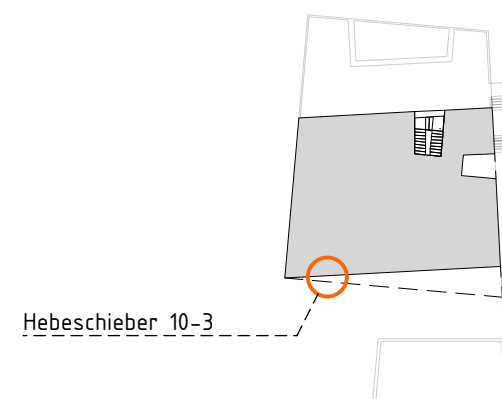

Legende Baustoffe:

	Ort beton		Kies
	Fertig beton		Asphalt
	Mager-/Sicker beton		Terrain/Erdreich
	Wärmedämmung		Zement
	Holz massiv		Folie
	Holzwerkstoff		Option
	Leichtbau/Verputz		
	Naturstein		

Ohne besondere Bemerkungen gilt :

Sämtliche Plan- und Baumassee sind vom Unternehmer auf eigene Verantwortung zu überprüfen.

Massdifferenzen sind der Bauleitung unverzüglich zu melden !

Türhöhen gelten an fertig höherem Boden, respektive ab Schwelle bis UK rohem Sturz.

Fertige Bodennoten verstehen sich auf OK Unterlagsboden (Überzug), ohne Bodenbelag !

b.o.x. Architekten GmbH
Fon 032 345 1777
www.box-architekten.ch

Wasserstrasse 28 2502 Biel
Fax 032 345 1778
mail@box-architekten.ch

b.o.x.

Evilard 476
Chemin des Chenevières 25

Detailplan

Hebeschieber 10-3 / EG
+/- 0.00 = 688.33m.ü.M.

Plan-Nr: 1602_06_407



Mst: 1:10

Dat rev:


Dat gez.: 29.05.18
Dat druck.: 29.5.18

Format: A3
Gez: jr


Schnitt A-A 1 : 10

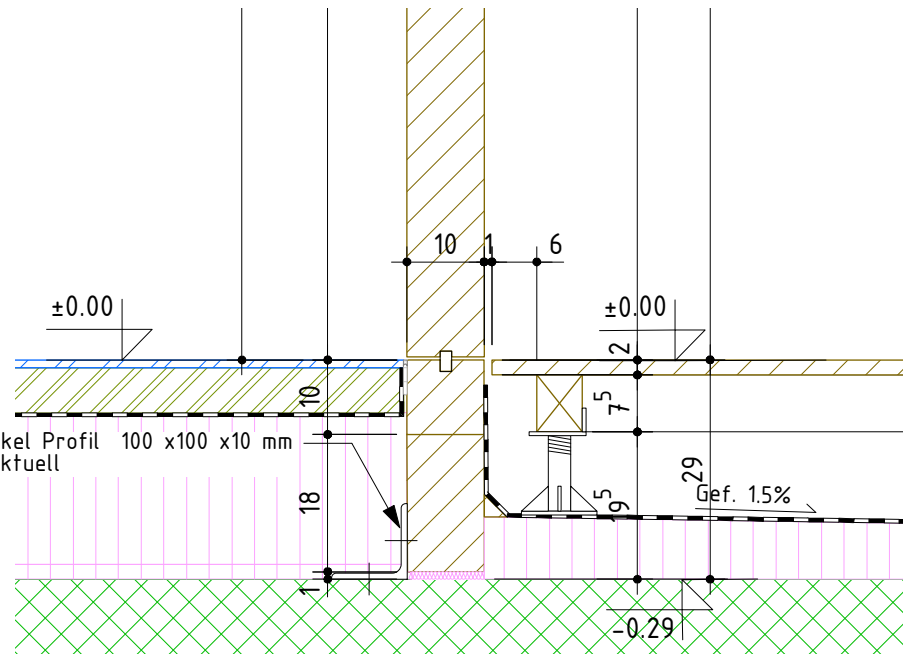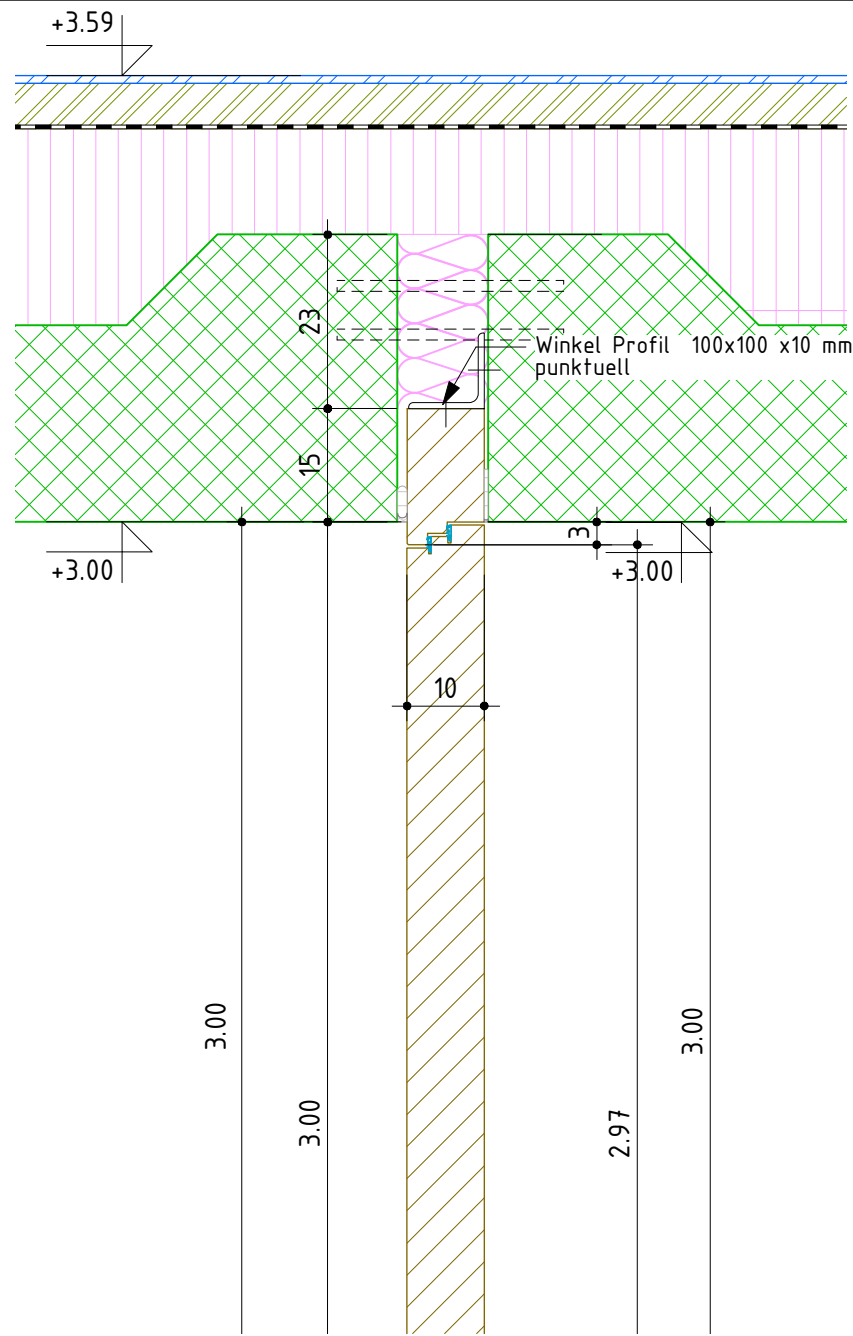

Schnitt A-A 1 : 10

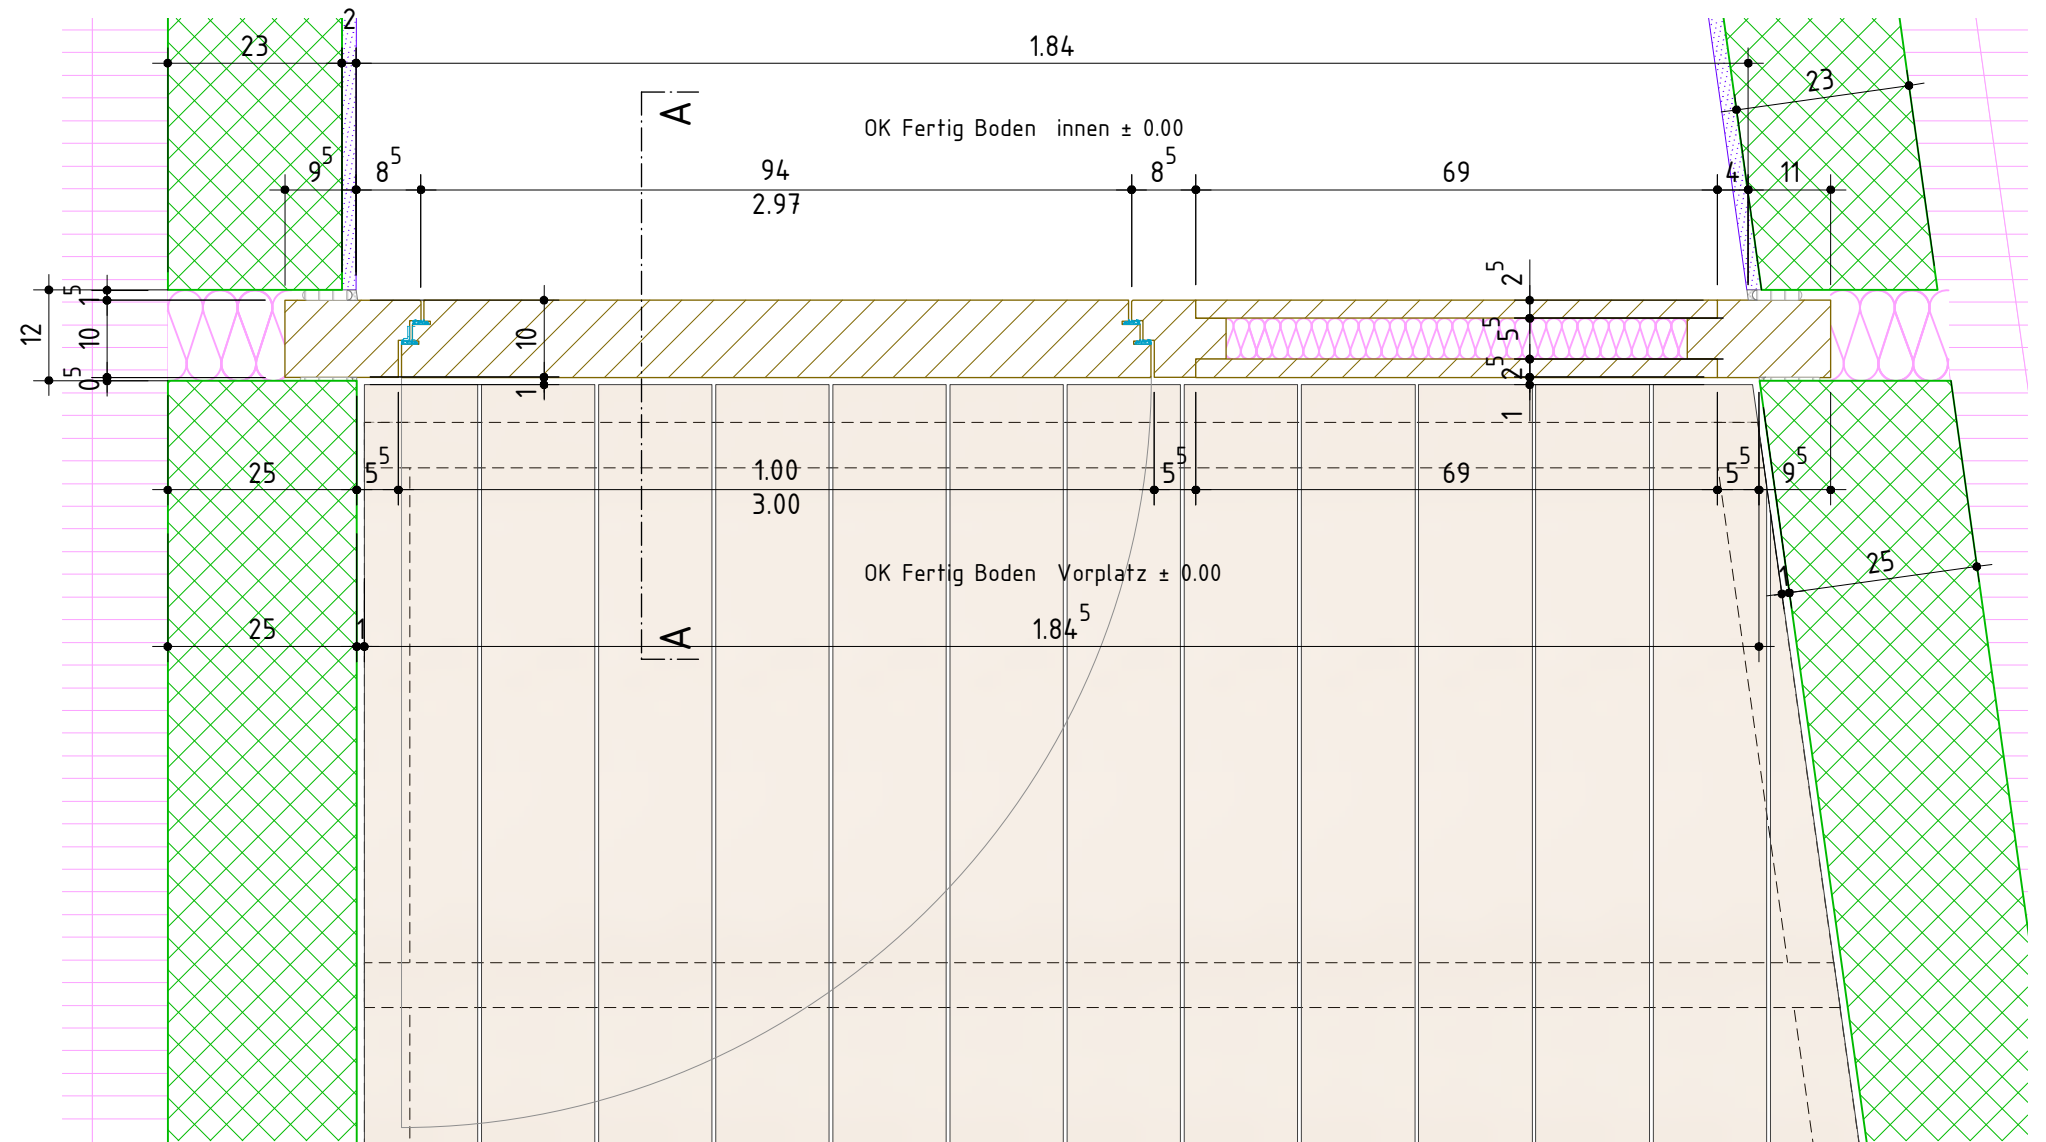

Grundriss 1 : 10

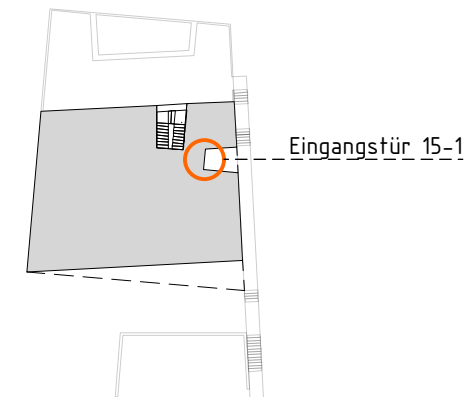

Legende Baustoffe:

	Ortbeton		Kies
	Fertigbeton		Asphalt
	Mager-/Sickerbeton		Terrain/Erdreich
	Wärmedämmung		Zement
	Holz massiv		Folie
	Holzwerkstoff		Option
	Leichtbau/Verputz		
	Naturstein		

Ohne besondere Bemerkungen gilt :

Sämtliche Plan- und Baumassee sind vom Unternehmer auf eigene Verantwortung zu überprüfen.

Massdifferenzen sind der Bauleitung unverzüglich zu melden !

Türhöhen gelten an fertig höherem Boden, respektive ab Schwelle bis UK rohem Sturz.

Fertige Bodenkoten verstehen sich auf OK Unterlagsboden (Überzug), ohne Bodenbelag !

b.o.x. Architekten GmbH
Fon 032 345 1777
www.box-architekten.ch

Wasserstrasse 28 2502 Biel
Fax 032 345 1778
mail@box-architekten.ch

b.o.x.

Evilard 476
Chemin des Chenevières 25

Detailplan

Eingangstür 15-1 / EG
+/- 0.00 = 688.33m.ü.M.



Plan-Nr: 1602_06_408

Mst: 1:10


Dat rev:

Dat gez.: 29.05.18
Dat druck.: 29.5.18


Format: A3
Gez: jr

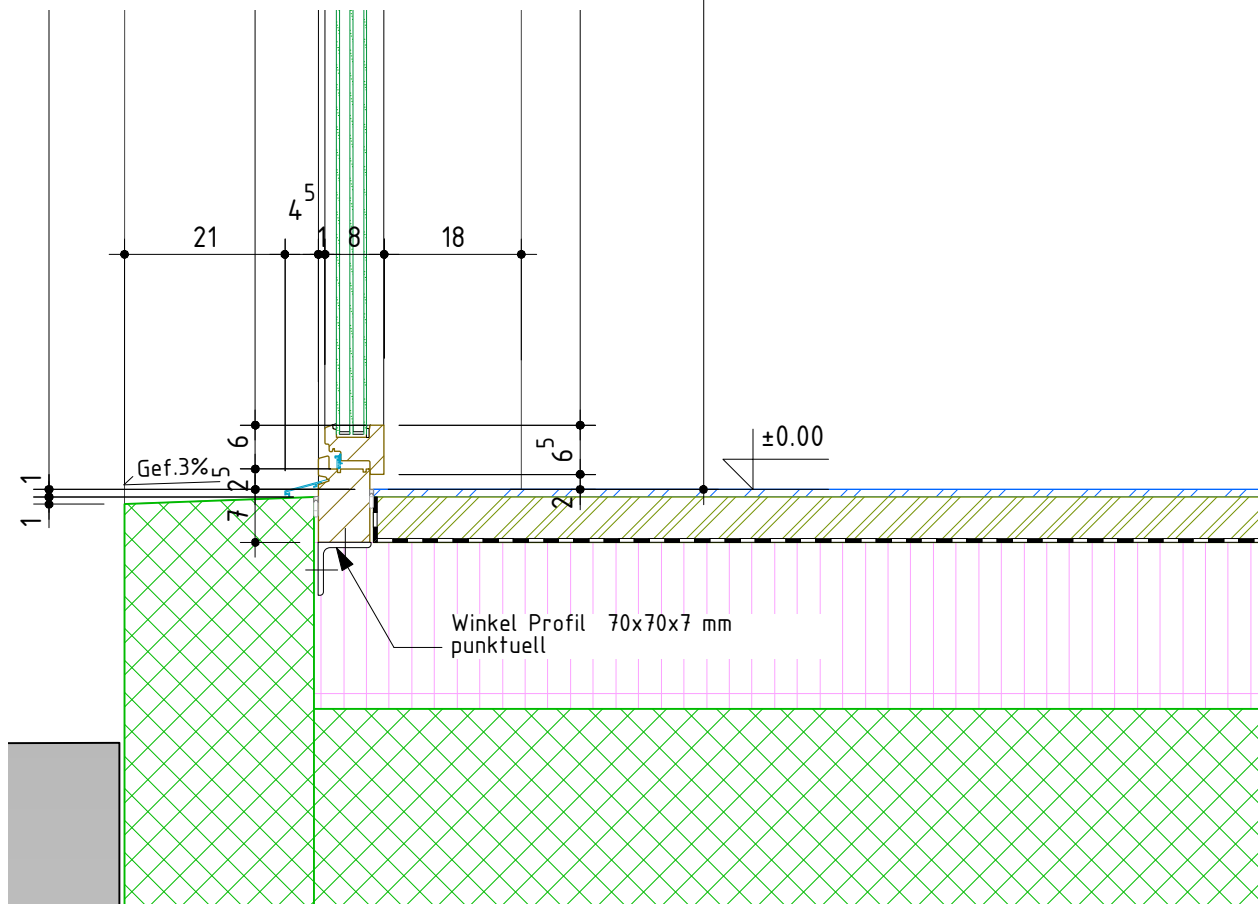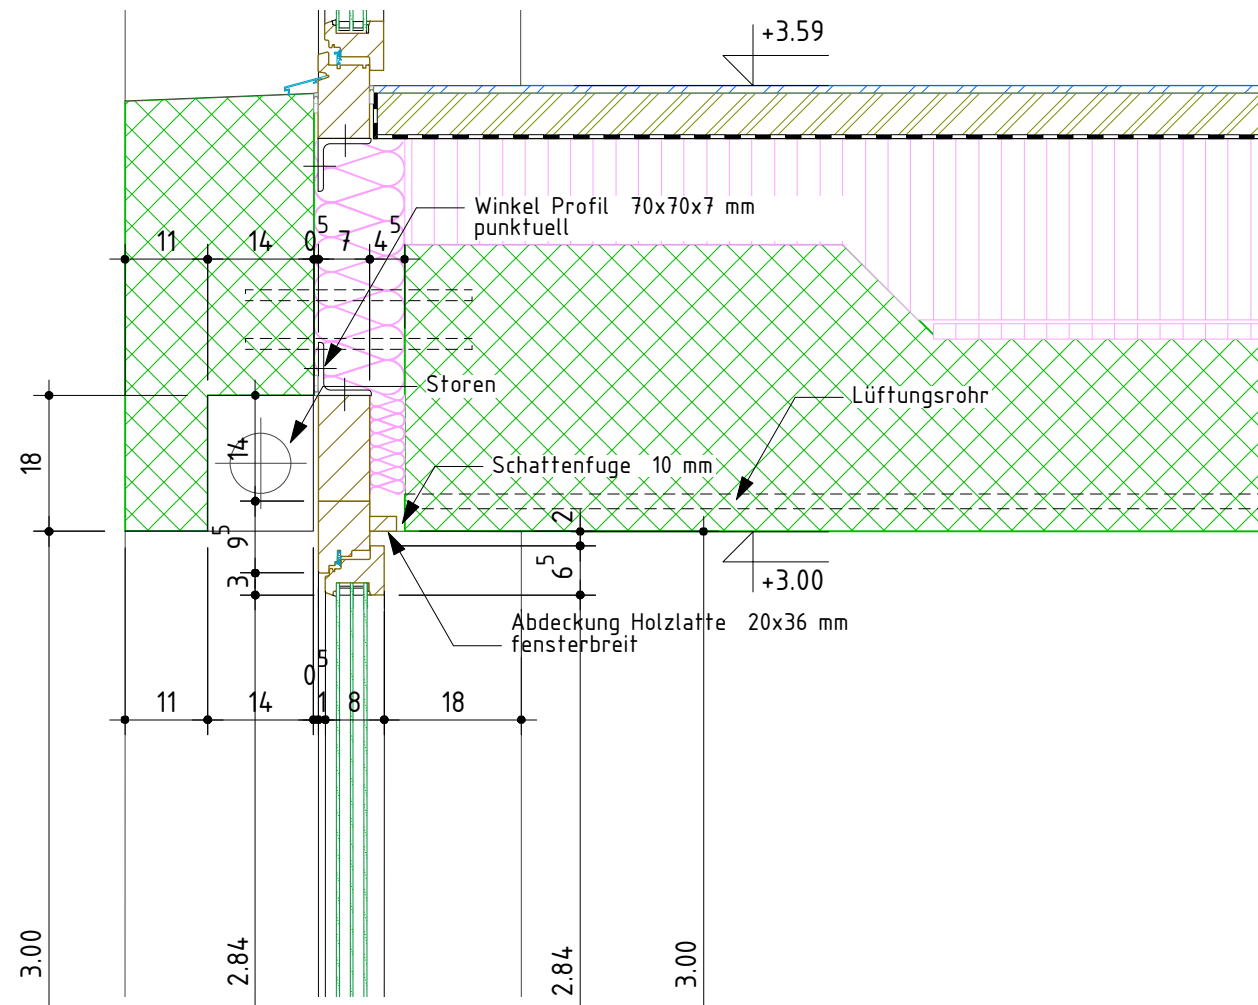

Schnitt A-A 1 : 10

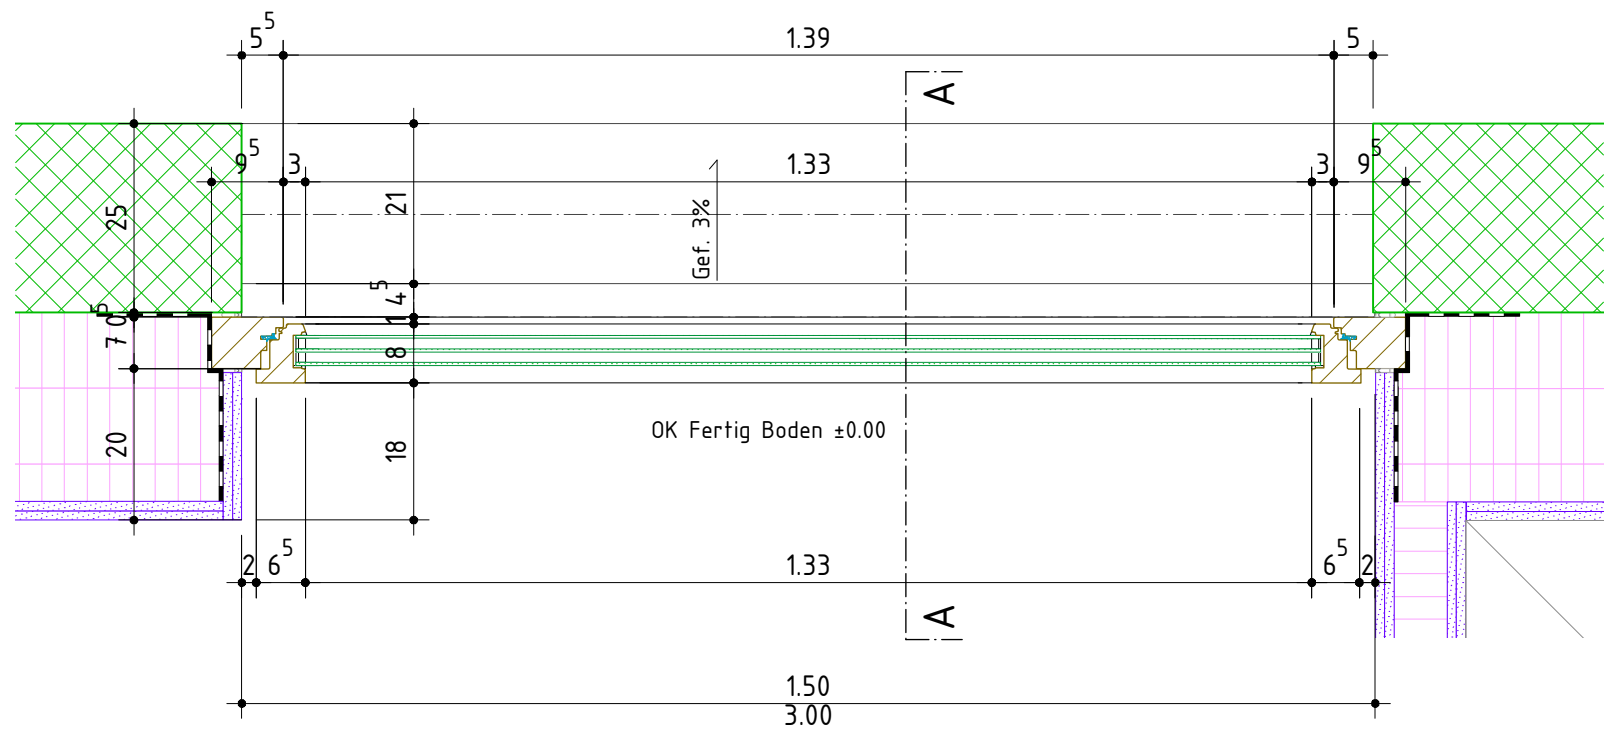

Grundriss 1 : 10

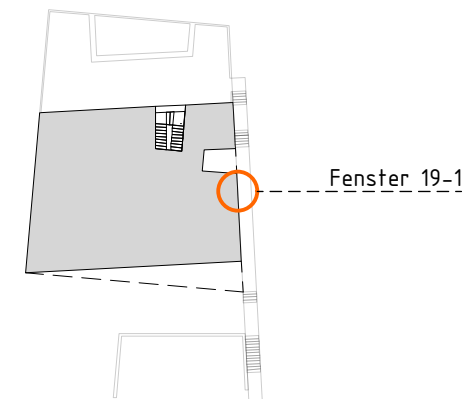

Legende Baustoffe:

	Ortbeton		Kies
	Fertigbeton		Asphalt
	Mager-/Sickerbeton		Terrain/Erdreich
	Wärmedämmung		Zement
	Holz massiv		Folie
	Holzwerkstoff		Option
	Leichtbau/Verputz		
	Naturstein		

Ohne besondere Bemerkungen gilt :

Sämtliche Plan- und Baumassee sind vom Unternehmer auf eigene Verantwortung zu überprüfen.

Massdifferenzen sind der Bauleitung unverzüglich zu melden !

Türhöhen gelten an fertig höherem Boden, respektive ab Schwelle bis UK rohem Sturz.

Fertige Bodenkoten verstehen sich auf OK Unterlagsboden (Überzug), ohne Bodenbelag !

b.o.x. Architekten GmbH
Fon 032 345 1777
www.box-architekten.ch

Wasserstrasse 28 2502 Biel
Fax 032 345 1778
mail@box-architekten.ch

b.o.x.

Evilard 476
Chemin des Chenevières 25

Detailplan

Fenster 19-1 / EG
+/- 0.00 = 688.33m.ü.M.


Plan-Nr: 1602_06_409

Mst: 1:10


Dat rev:

Dat gez.: 29.05.18
Dat druck.: 29.5.18


Format: A3
Gez: jr

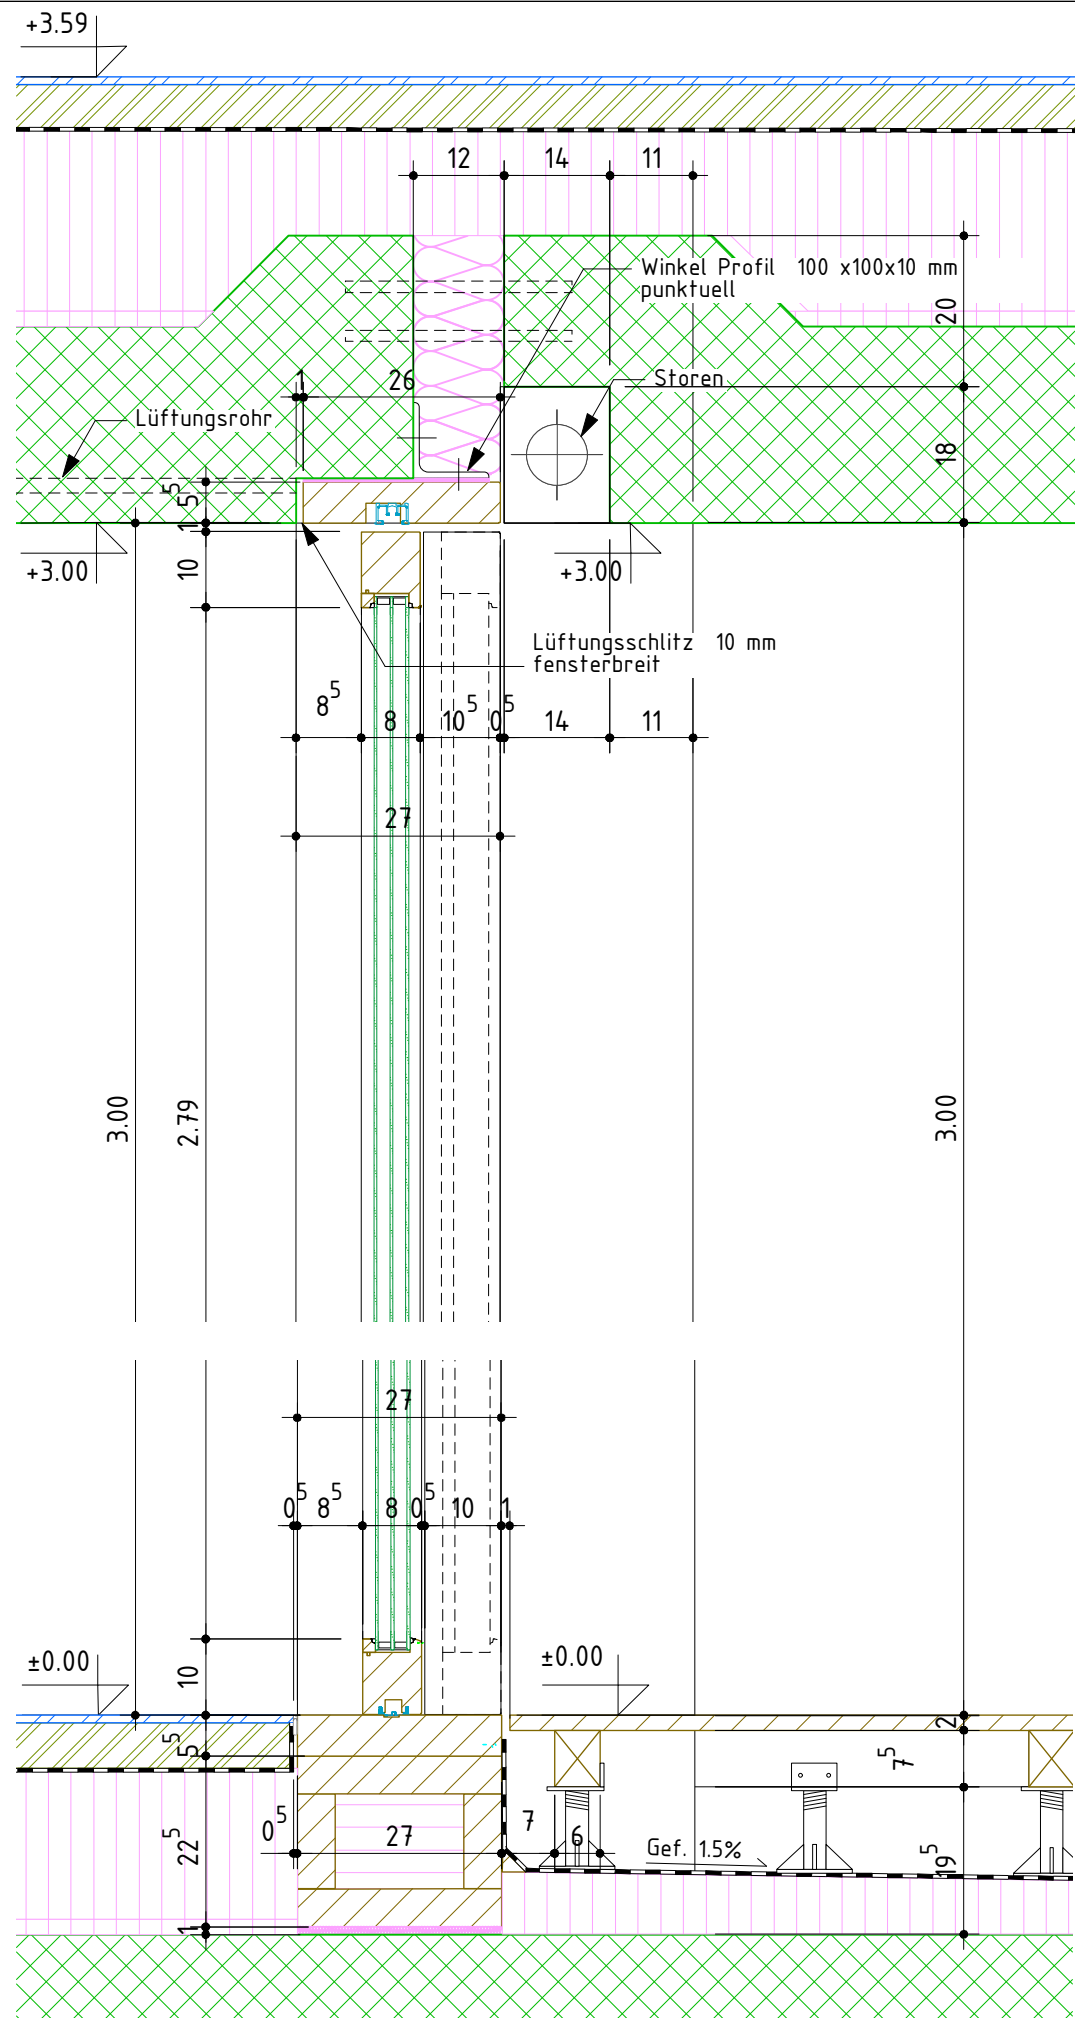

Schnitt A-A 1 : 10

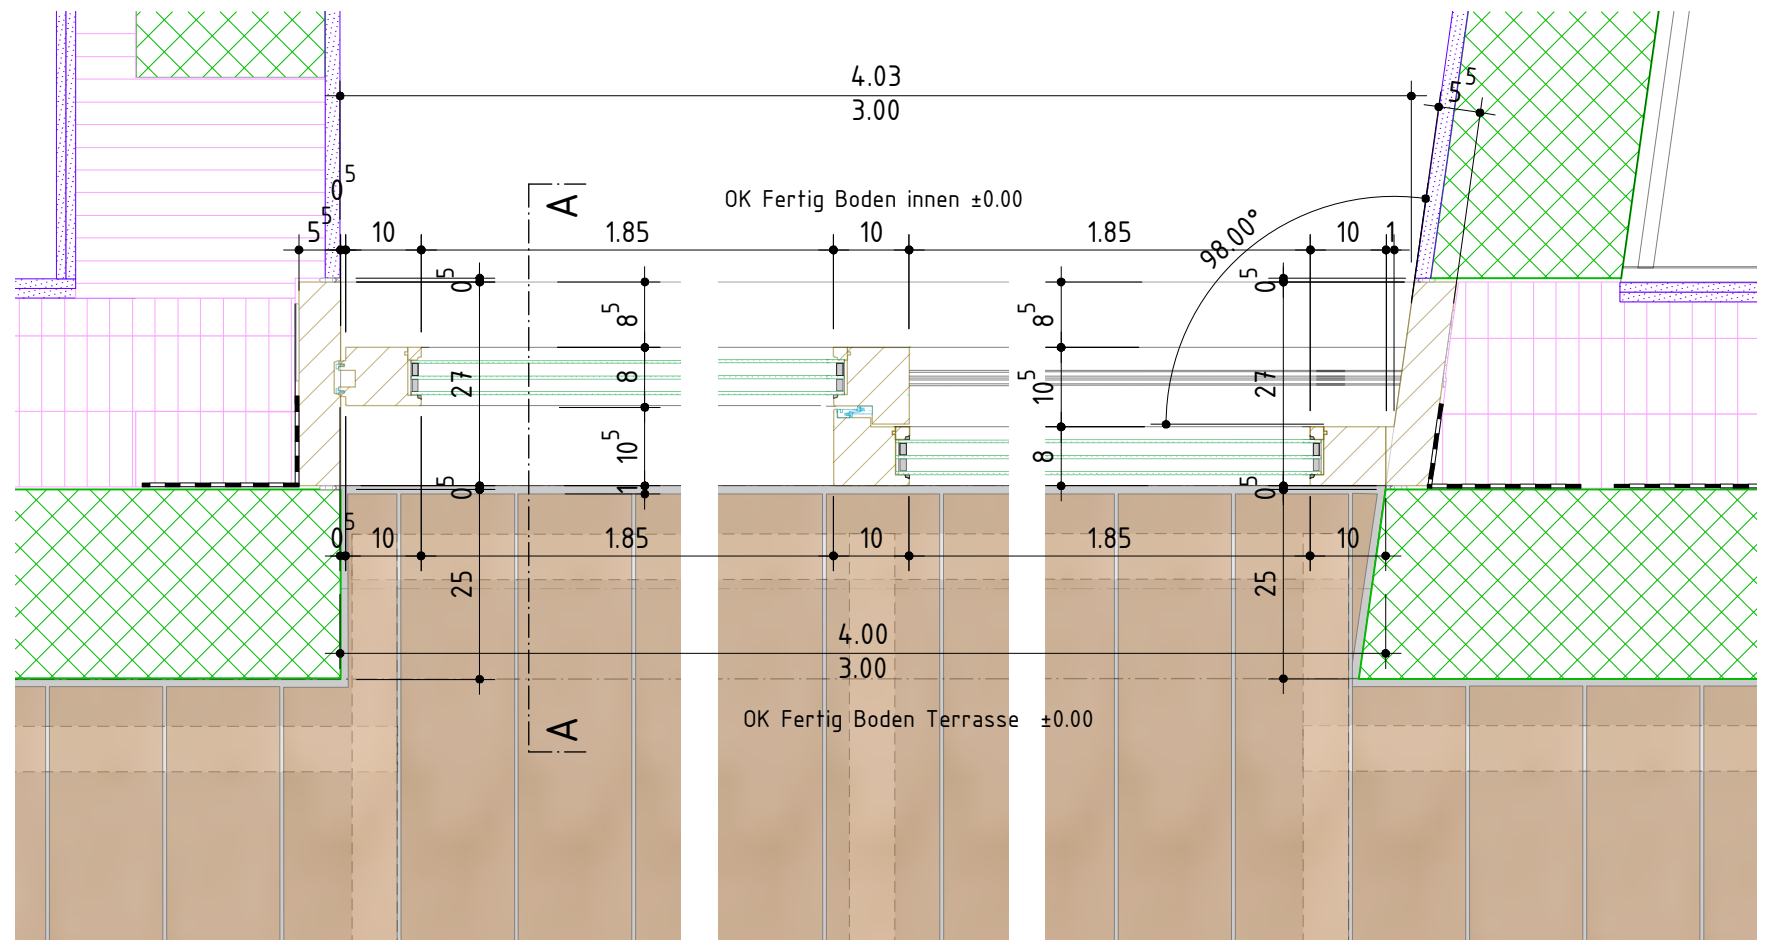

Grundriss 1 : 10

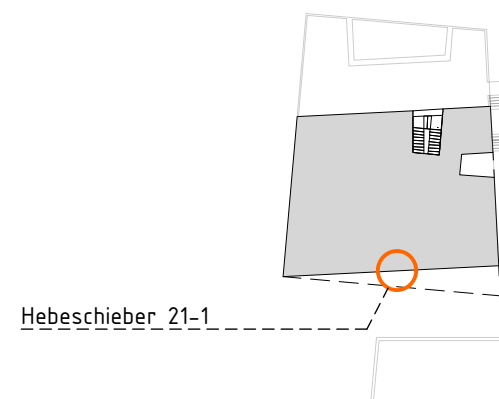

Ohne besondere Bemerkungen gilt :

Sämtliche Plan- und Baumassee sind vom Unternehmer auf eigene Verantwortung zu überprüfen.

Massdifferenzen sind der Bauleitung unverzüglich zu melden !

Türhöhen gelten an fertig höherem Boden, respektive ab Schwelle bis UK rohem Sturz.

Fertige Bodenkoten verstehen sich auf OK Unterlagsboden (Überzug), ohne Bodenbelag !

Legende Baustoffe:

	Ortbeton		Kies
	Fertigbeton		Asphalt
	Mager-/Sickerbeton		Terrain/Erdreich
	Wärmedämmung		Zement
	Holz massiv		Folie
	Holzwerkstoff		Option
	Leichtbau/Verputz		
	Naturstein		

b.o.x. Architekten GmbH
Fon 032 345 1777
www.box-architekten.ch

Wasserstrasse 28 2502 Biel
Fax 032 345 1778
mail@box-architekten.ch

b.o.x.

Evilard 476
Chemin des Chenevières 25

Detailplan

Hebeschieber 21-1 / EG

+/- 0.00 = 688.33m.ü.M.

Plan-Nr: 1602_06_410

Mst: 1:10



Dat rev:

Dat gez.: 28.05.18


Dat druck: 22.6.18

Format: A3


Gez: jr

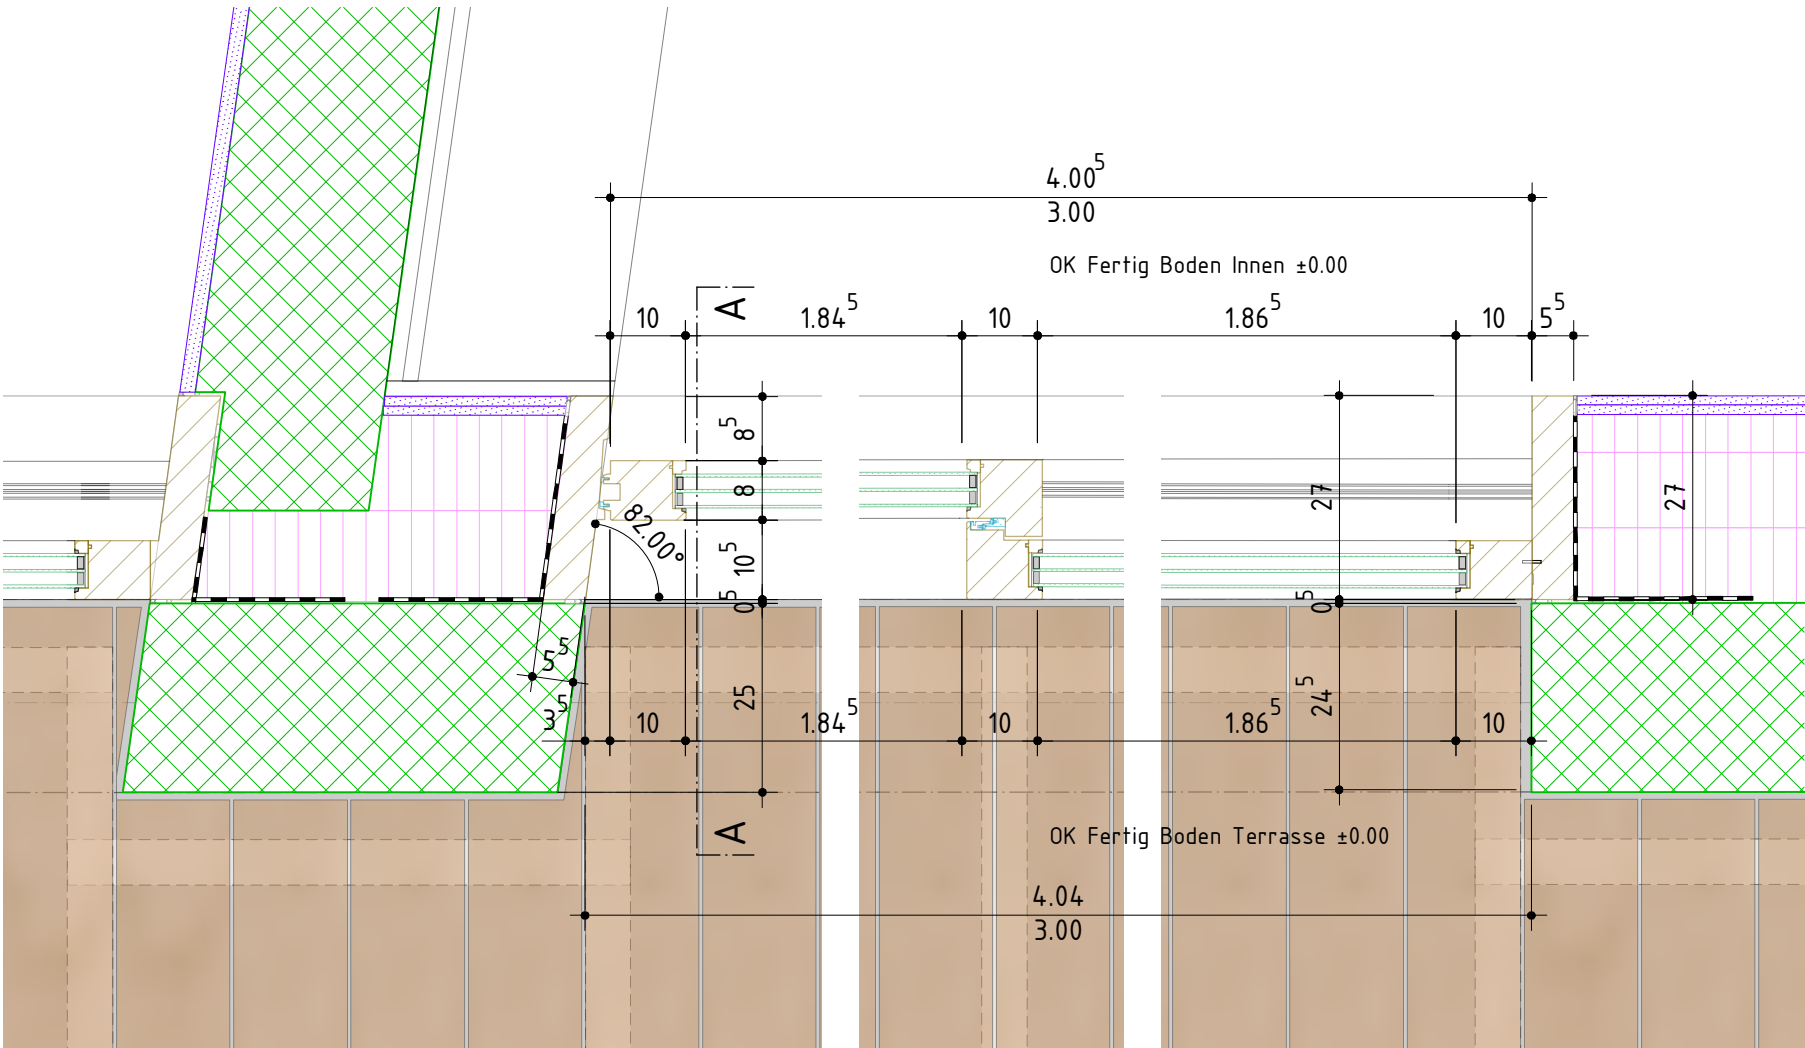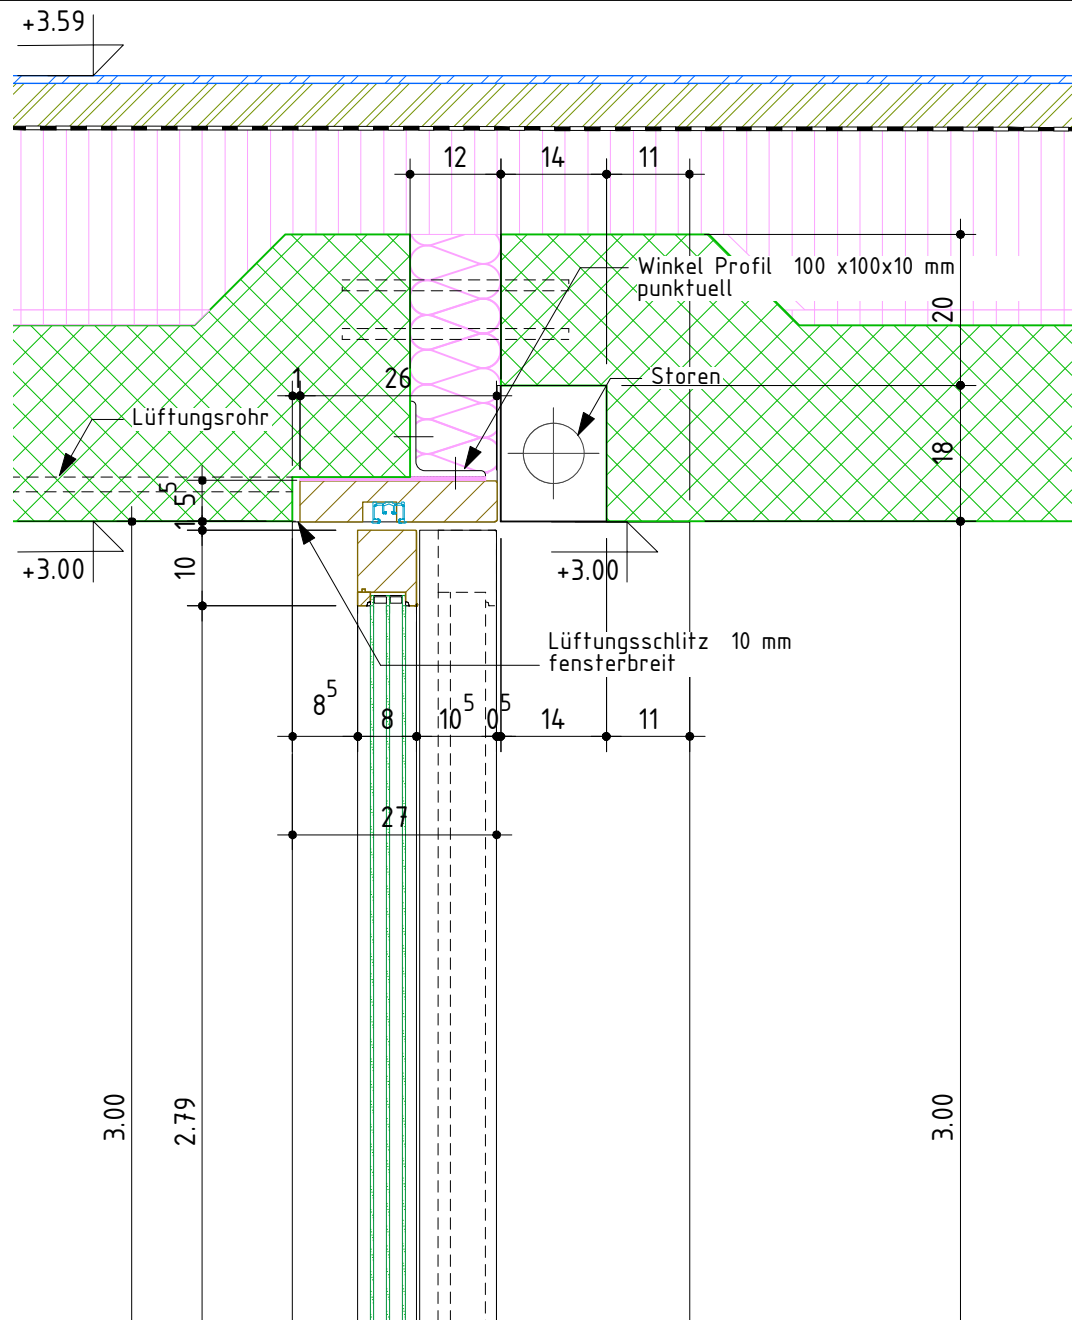

Grundriss 1 : 10

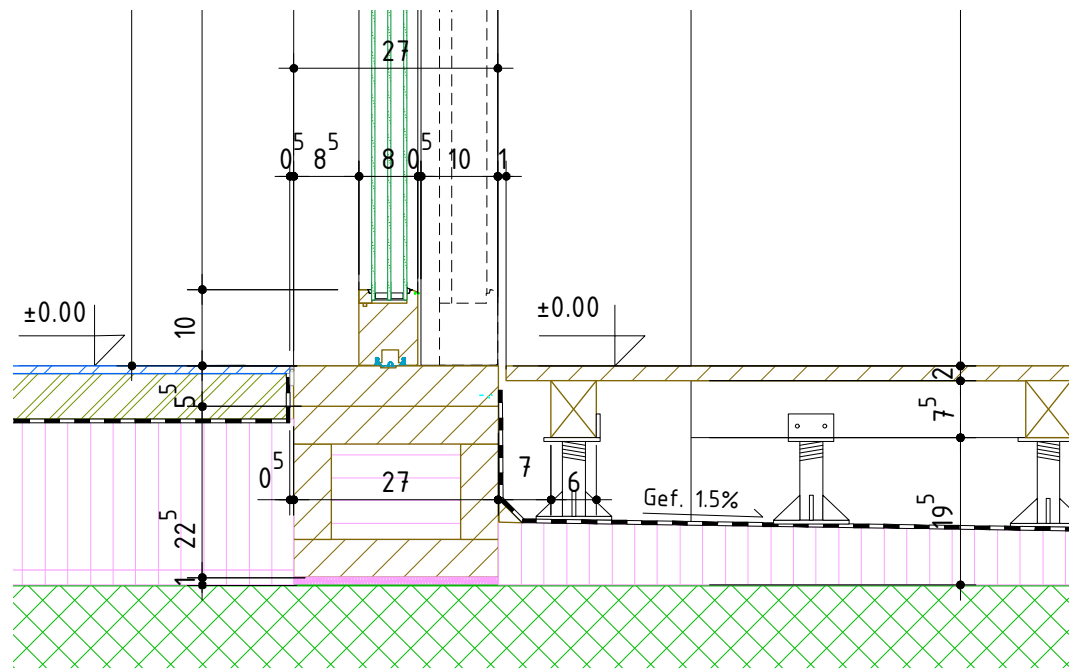


Schnitt A-A 1 : 10

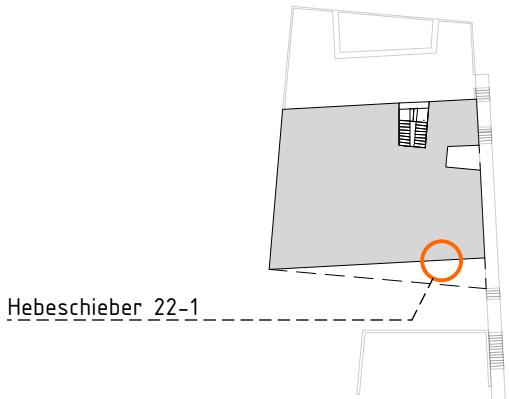


Legende Baustoffe:	
	Ortbeton
	Fertigbeton
	Mager-/Sickerbeton
	Wärmedämmung
	Holz massiv
	Holzwerkstoff
	Leichtbau/Verputz
	Naturstein
	Kies
	Asphalt
	Terrain/Erdreich
	Zement
	Folie
	Option


b.o.x. Architekten GmbH Fon 032 345 1777 www.box-architekten.ch		Wasserstrasse 28 2502 Biel Fax 032 345 1778 mail@box-architekten.ch	b.o.x.
Evilard 476 Chemin des Chenevières 25		Detailplan Hebeschieber 22-1 / EG +/- 0.00 = 688.33m.ü.M.	
Plan-Nr: 1602_06_411		Mst: 1:10	
Dat rev:		Dat gez.: 29.05.18 Dat druck: 29.5.18	Format: A3 Gez: jr

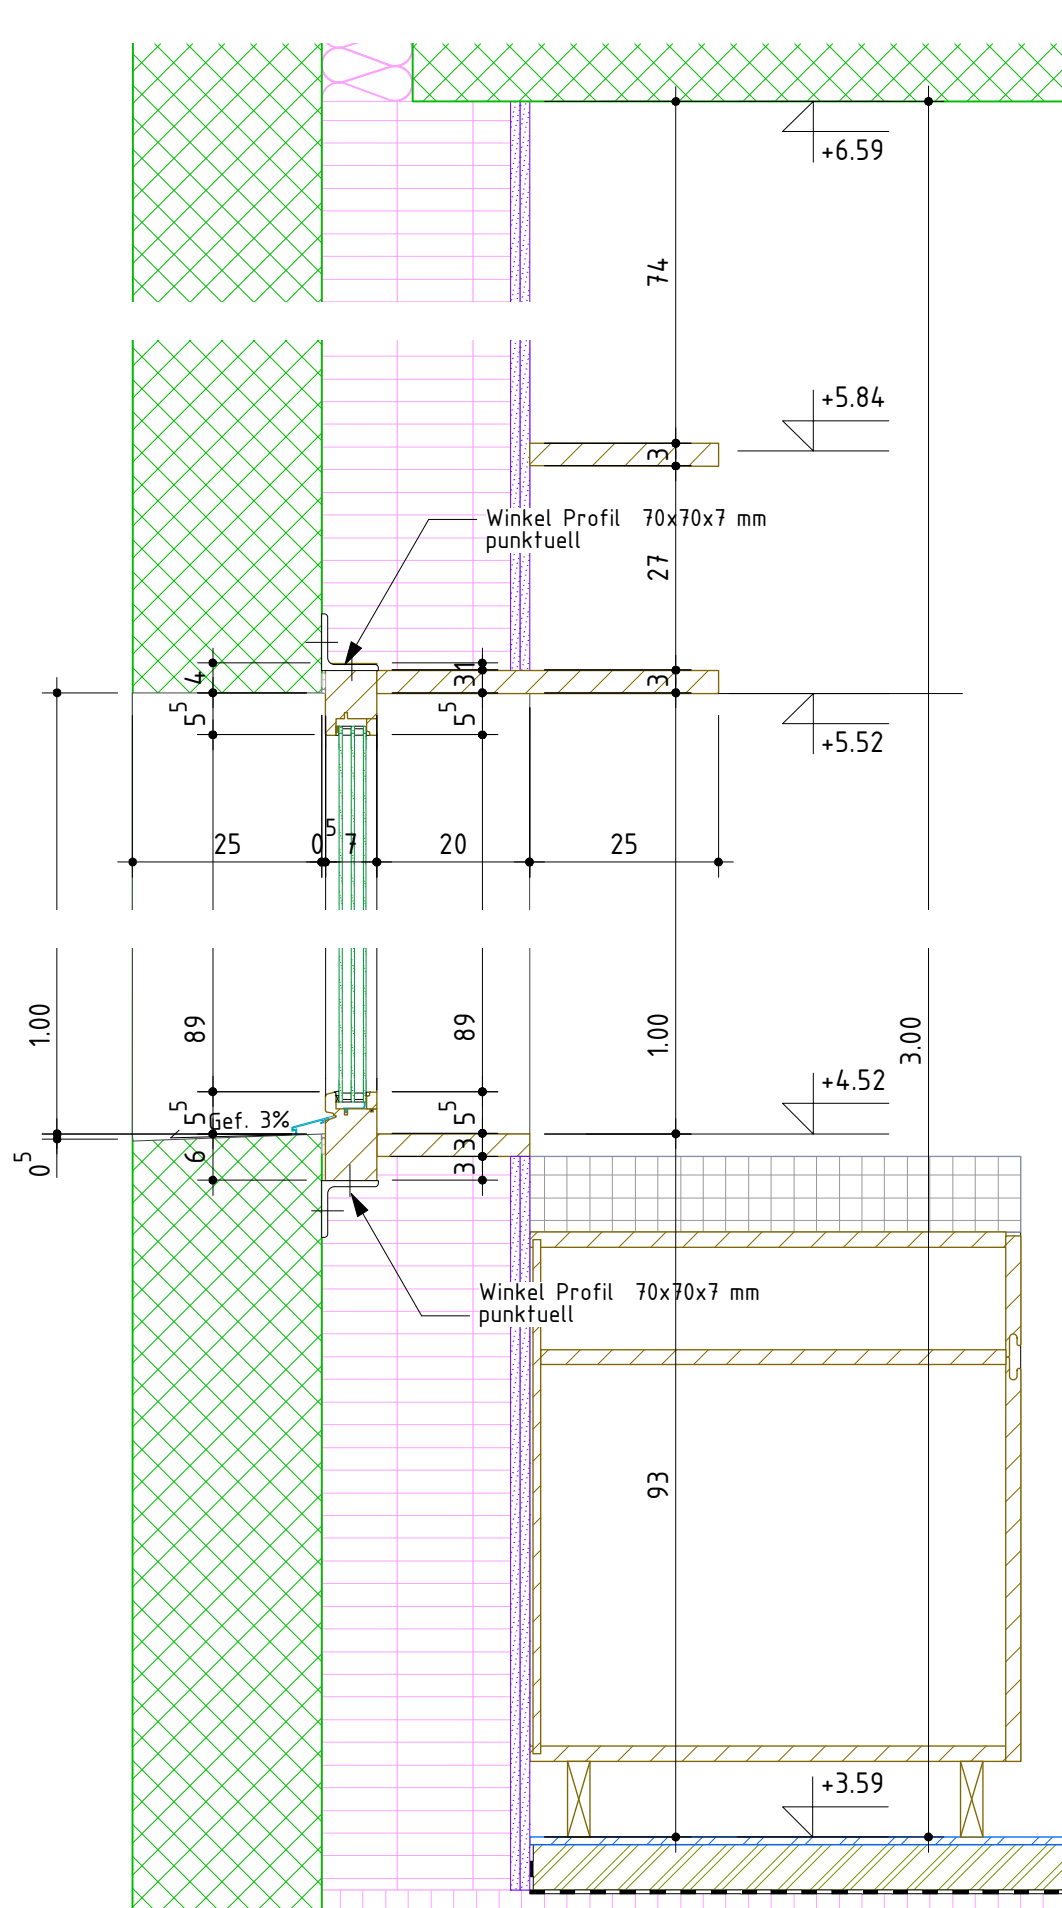

Schnitt A-A 1 : 10

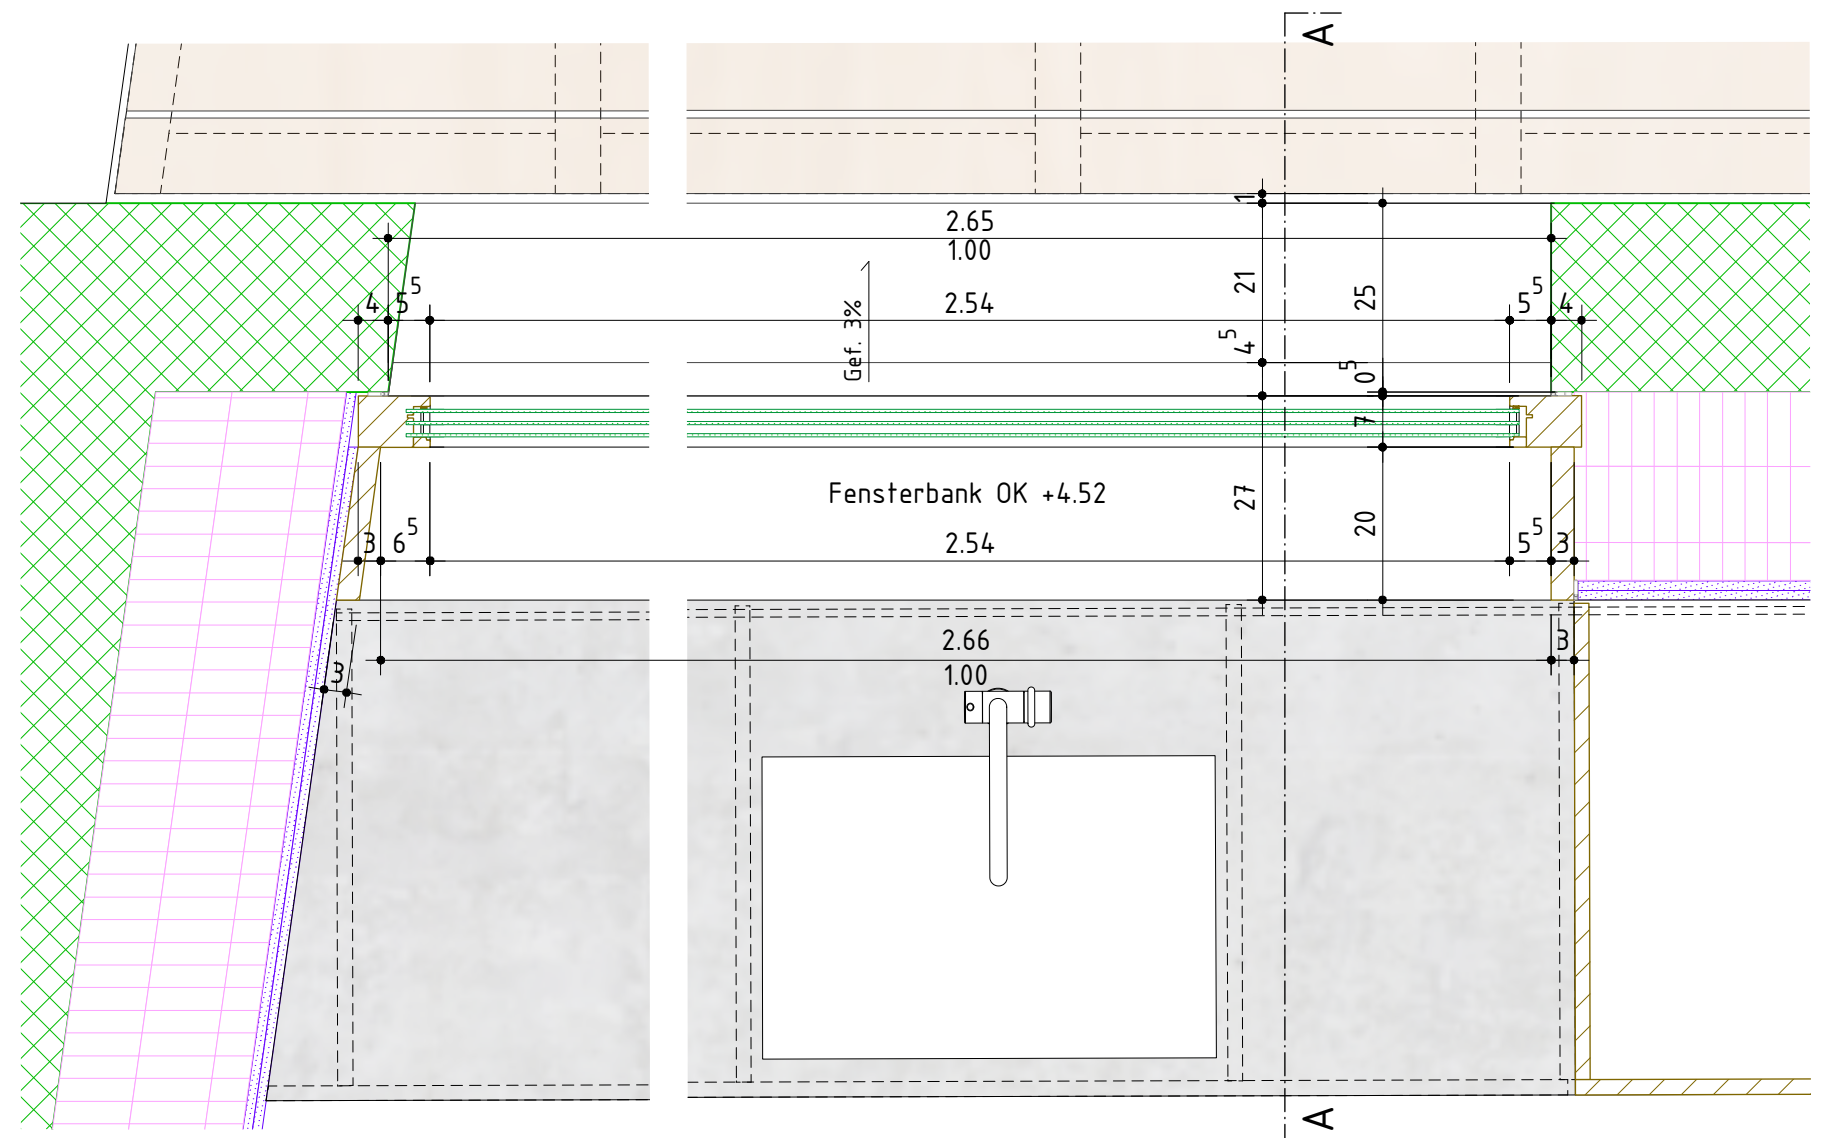

Grundriss 1 : 10

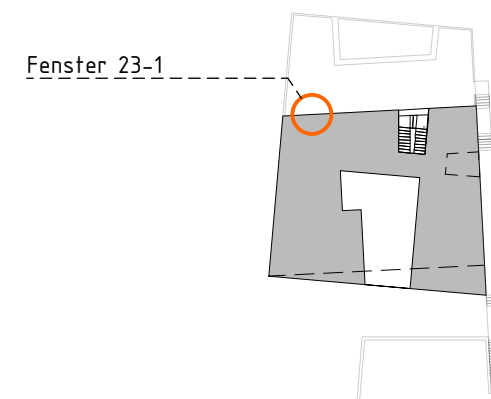

Legende Baustoffe:

	Ortbeton		Kies
	Fertigbeton		Asphalt
	Mager-/Sickerbeton		Terrain/Erdreich
	Wärmedämmung		Zement
	Holz massiv		Folie
	Holzwerkstoff		Option
	Leichtbau/Verputz		
	Naturstein		

Ohne besondere Bemerkungen gilt :

Sämtliche Plan- und Baumassee sind vom Unternehmer auf eigene Verantwortung zu überprüfen.

Massdifferenzen sind der Bauleitung unverzüglich zu melden !

Türhöhen gelten an fertig höherem Boden, respektive ab Schwelle bis UK rohem Sturz.

Fertige Bodenkoten verstehen sich auf OK Unterlagsboden (Überzug), ohne Bodenbelag !

b.o.x. Architekten GmbH
Fon 032 345 1777
www.b.o.x-architekten.ch

Wasserstrasse 28 2502 Biel
Fax 032 345 1778
mail@b.o.x-architekten.ch

b.o.x.

Evilard 476
Chemin des Chenevières 25

Detailplan

Fenster 23-1 / OG
+/- 0.00 = 688.33m.ü.M.


Plan-Nr: 1602_06_412

Mst: 1:10


Dat rev:

Dat gez.: 28.05.18
Dat druck: 29.5.18


Format: A3
Gez: jr

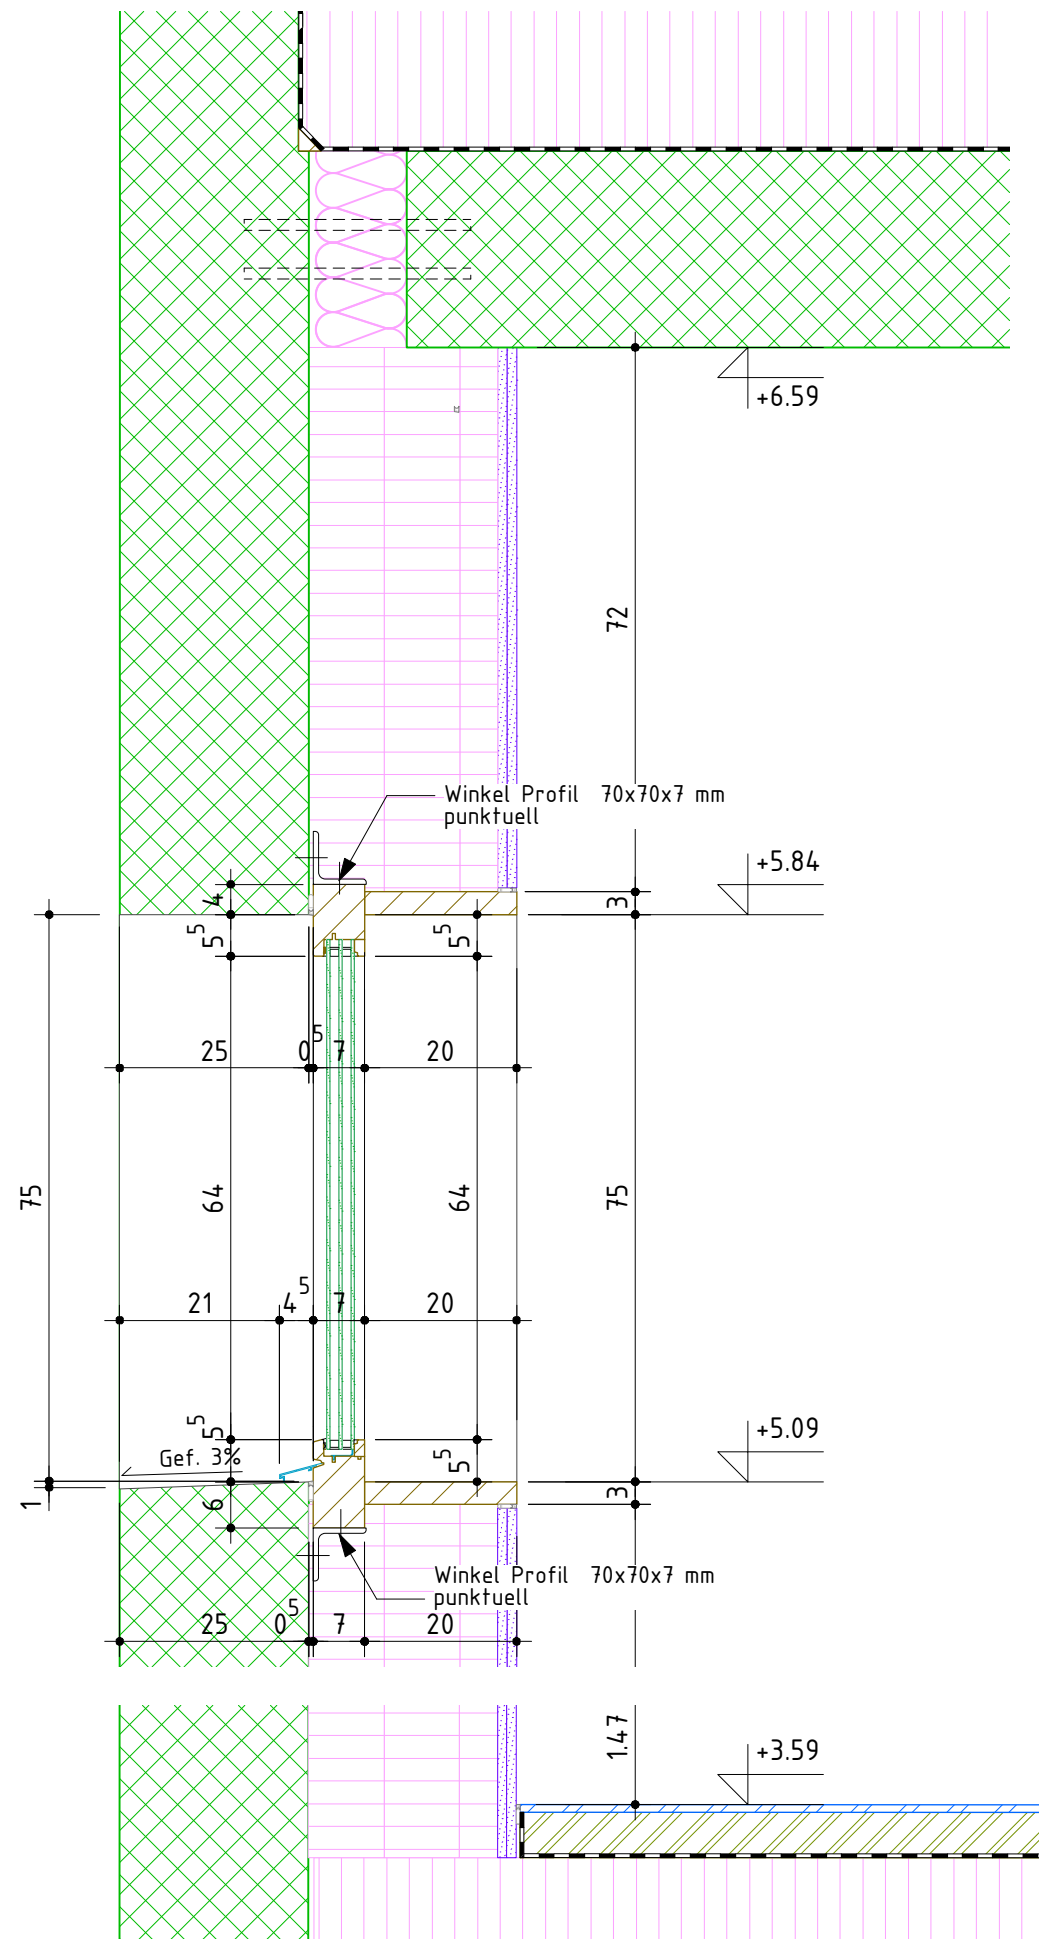

Schnitt A-A 1 : 10

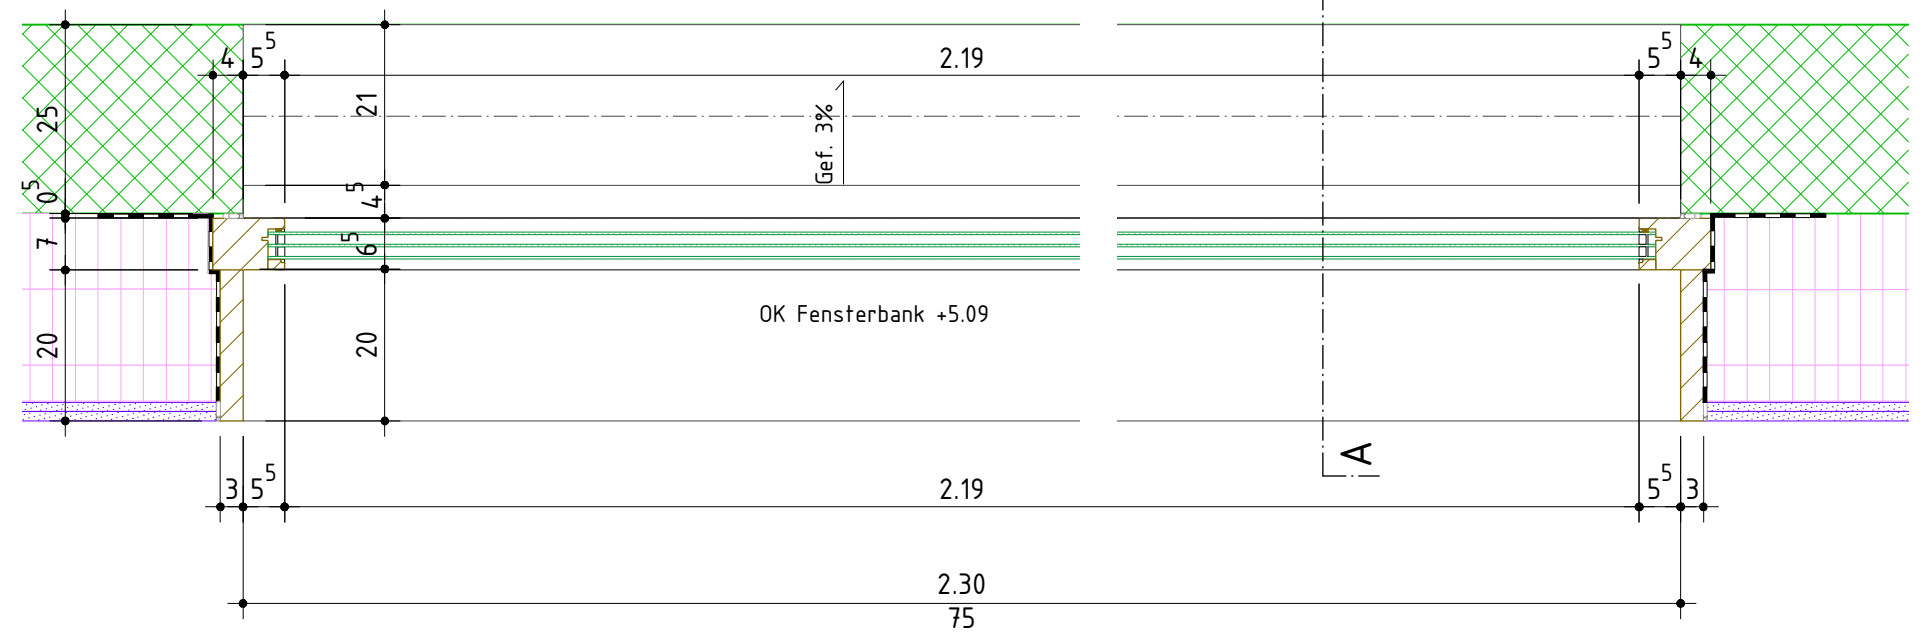

Grundriss 1 : 10

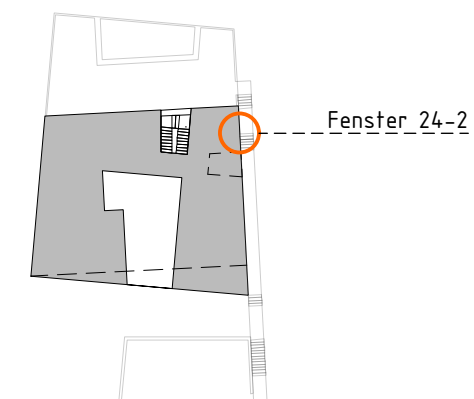

Legende Baustoffe:

	Ortbeton		Kies
	Fertigbeton		Asphalt
	Mager-/Sickerbeton		Terrain/Erdreich
	Wärmedämmung		Zement
	Holz massiv		Folie
	Holzwerkstoff		Option
	Leichtbau/Verputz		
	Naturstein		

Ohne besondere Bemerkungen gilt :

Sämtliche Plan- und Baumassee sind vom Unternehmer auf eigene Verantwortung zu überprüfen.

Massdifferenzen sind der Bauleitung unverzüglich zu melden !

Türhöhen gelten an fertig höherem Boden, respektive ab Schwelle bis UK rohem Sturz.

Fertige Bodenkoten verstehen sich auf OK Unterlagsboden (Überzug), ohne Bodenbelag !

b.o.x. Architekten GmbH
Fon 032 345 1777
www.box-architekten.ch

Wasserstrasse 28 2502 Biel
Fax 032 345 1778
mail@box-architekten.ch

b.o.x.

Evilard 476
Chemin des Chenevières 25

Detailplan

Fenster 24-2 / OG
+/- 0.00 = 688.33m.ü.M.



Plan-Nr: 1602_06_414

Mst: 1:10



Dat rev:

Dat gez.: 28.05.18
Dat druck.: 29.5.18


Format: A3
Gez: jr

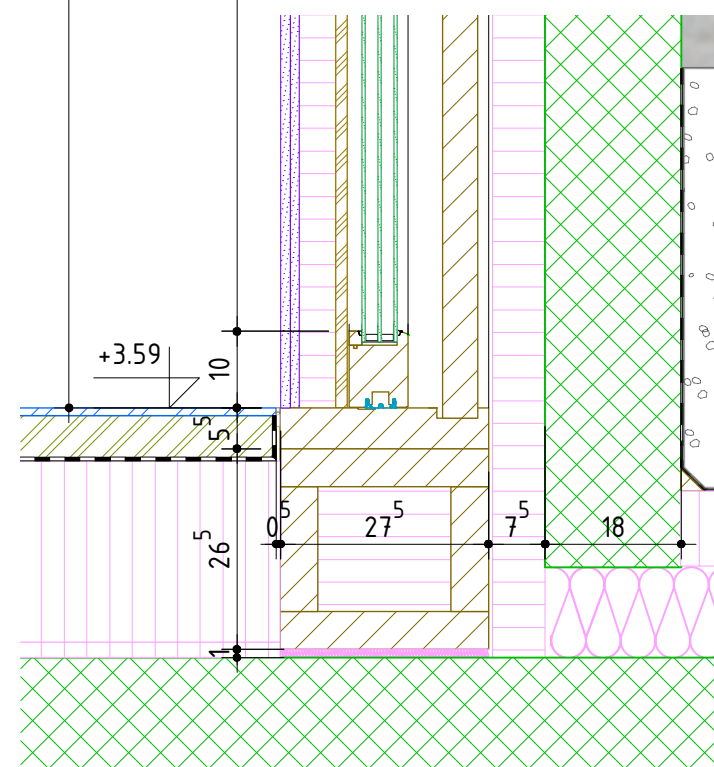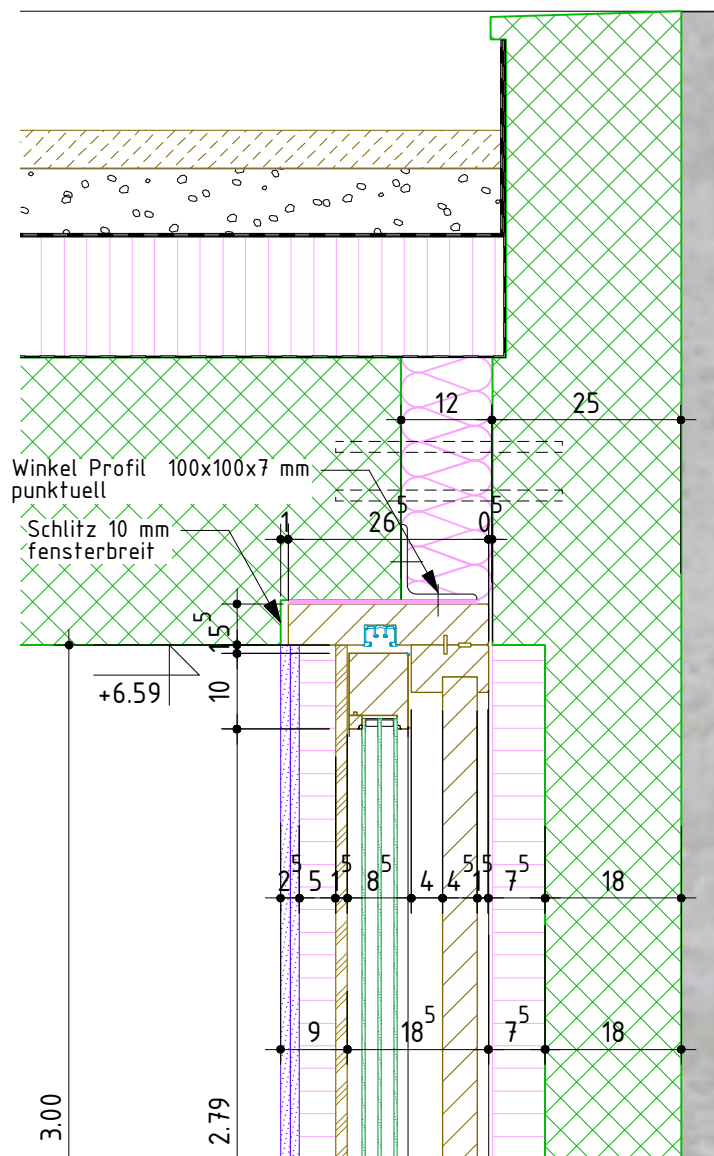


Schnitt A-A 1 : 10

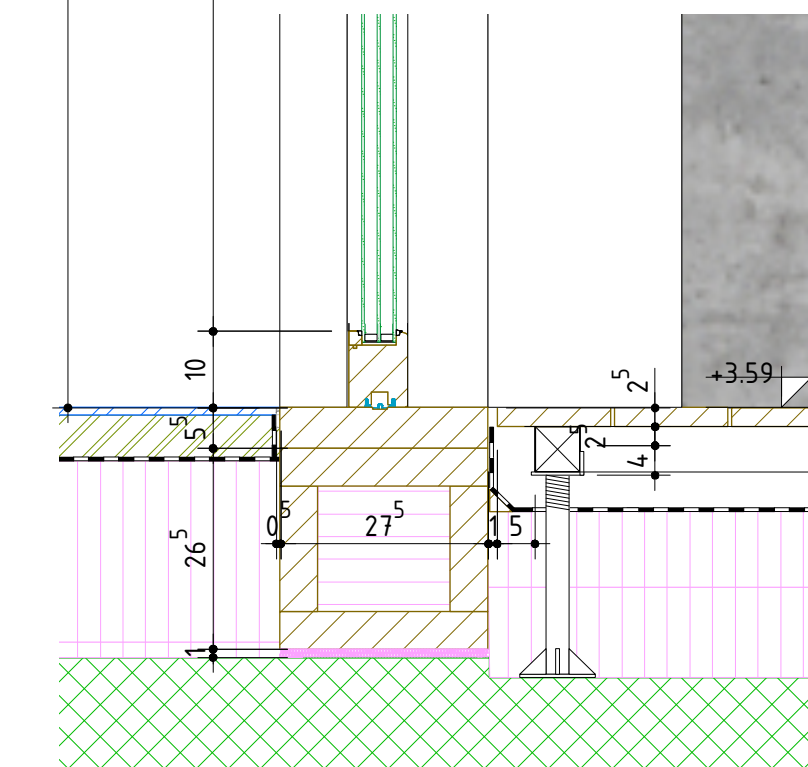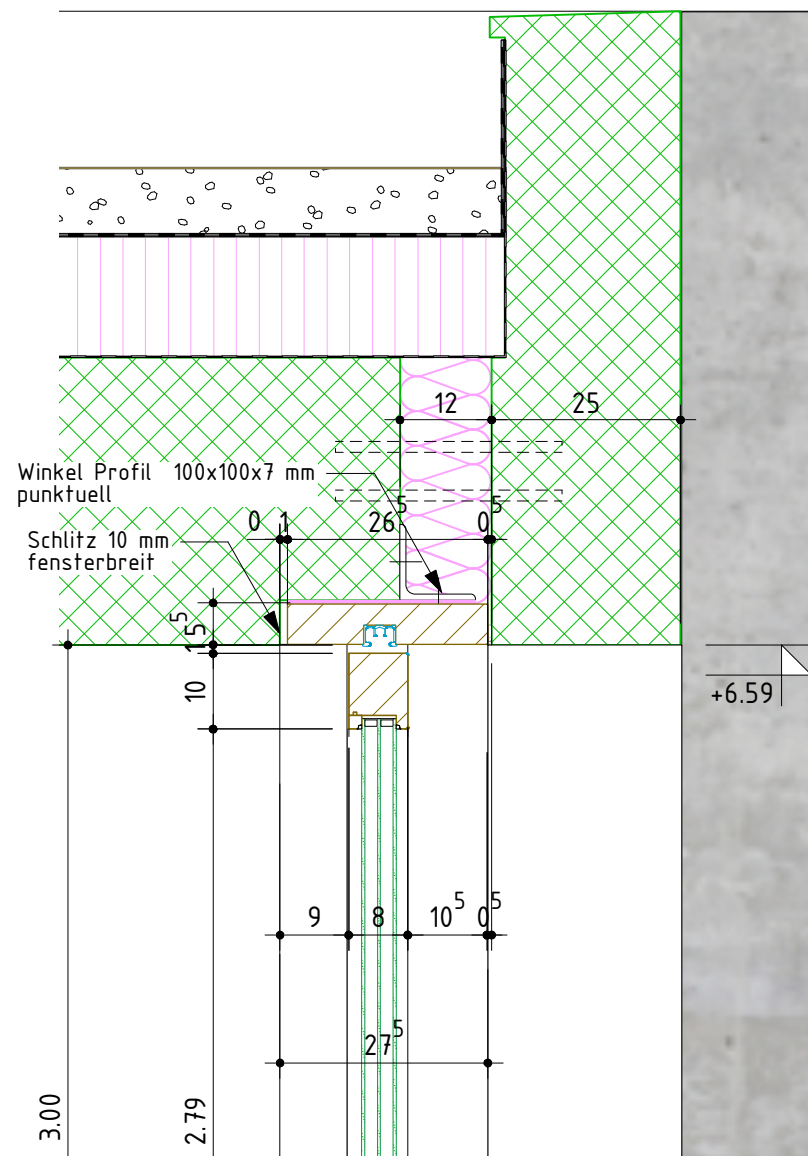

Schnitt B-B 1 : 10

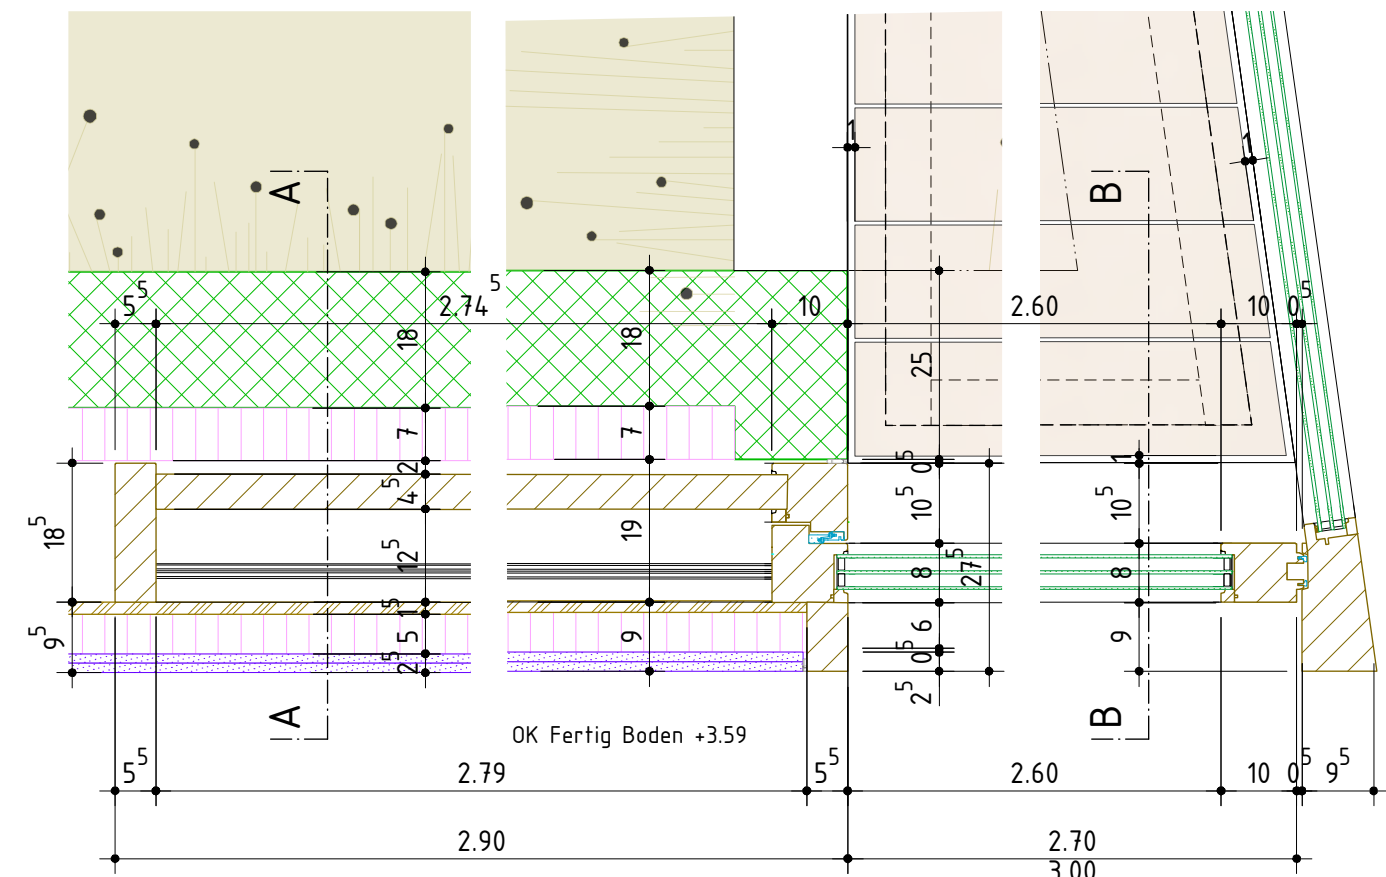

Grundriss 1 : 10

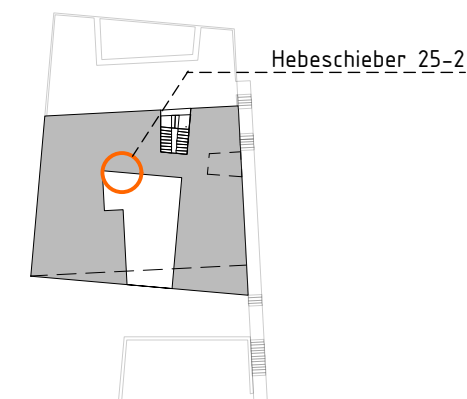

Legende Baustoffe:

	Ortbeton		Kies
	Fertigbeton		Asphalt
	Mager-/Sickerbeton		Terrain/Erdreich
	Wärmedämmung		Zement
	Holz massiv		Folie
	Holzwerkstoff		Option
	Leichtbau/Verputz		
	Naturstein		

Ohne besondere Bemerkungen gilt :

Sämtliche Plan- und Baumasste sind vom Unternehmer auf eigene Verantwortung zu überprüfen.

Massdifferenzen sind der Bauleitung unverzüglich zu melden !

Türhöhen gelten an fertig höherem Boden, respektive ab Schwelle bis UK rohem Sturz.

Fertige Bodennoten verstehen sich auf OK Unterlagsboden (Überzug), ohne Bodenbelag !

b.o.x. Architekten GmbH
Fon 032 345 1777
www.b.o.x-architekten.ch

Wasserstrasse 28
2502 Biel
Fax 032 345 1778
mail@b.o.x-architekten.ch

b.o.x.

Evilard 476
Chemin des Chenevières 25

Detailplan

Hebeschieber 25-2 / OG
+/- 0.00 = 688.33m.ü.M.



Plan-Nr: 1602_06_416

Mst: 1:10


Dat rev:

Dat gez.: 29.05.18
Dat druck: 29.5.18


Format: A3
Gez: jr

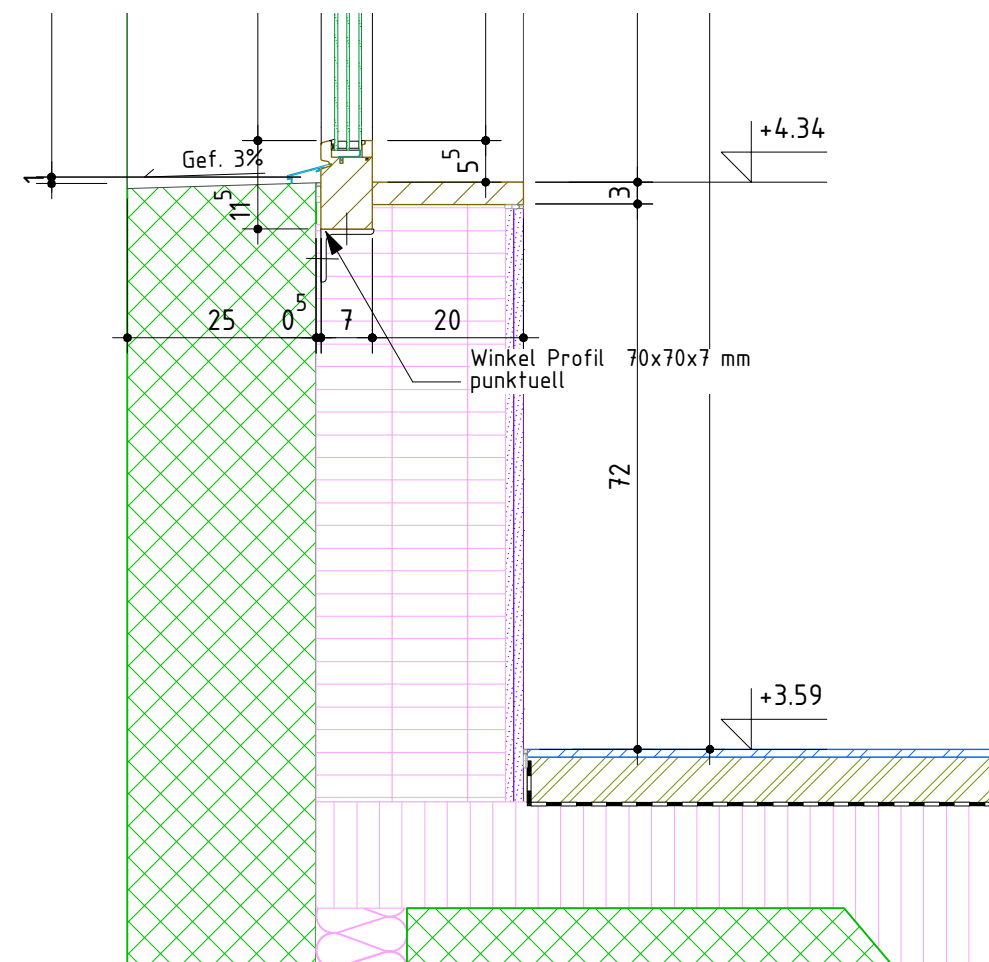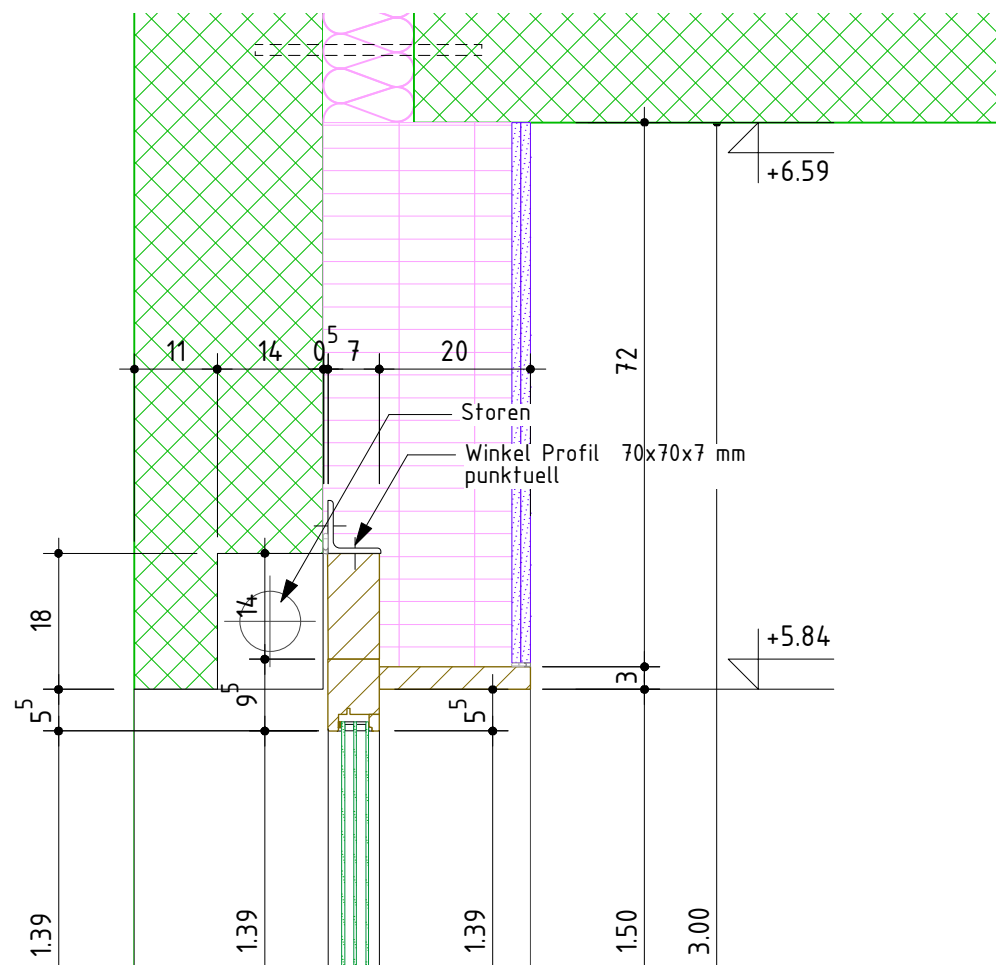

Schnitt A-A 1 : 10

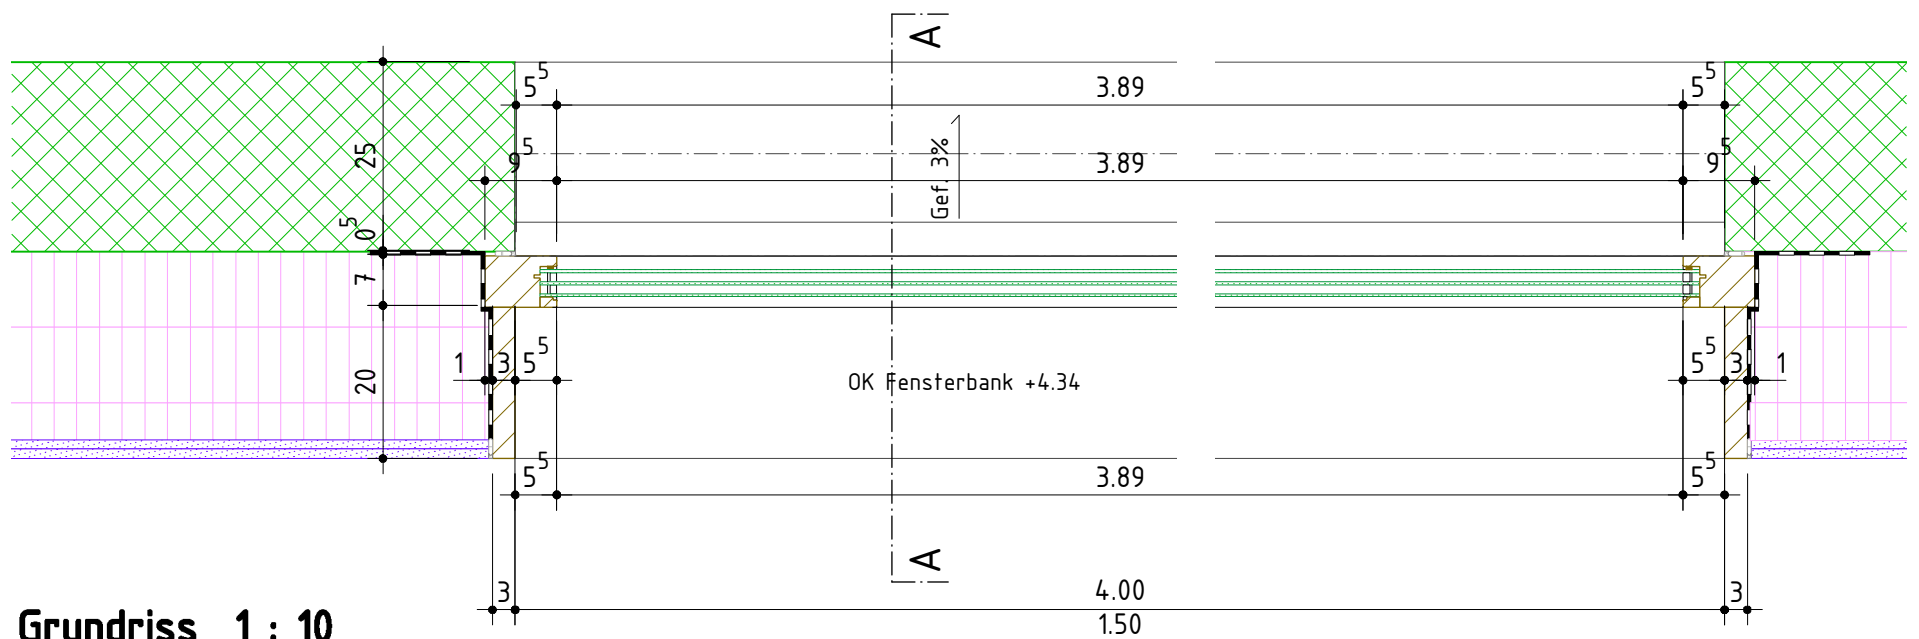

Grundriss 1 : 10

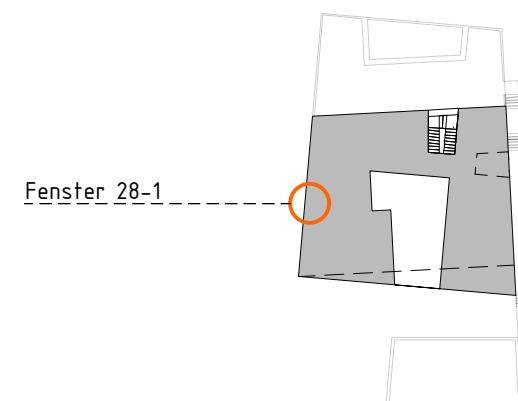

Legende Baustoffe:

	Ort beton		Kies
	Fertigt beton		Asphalt
	Mager-/Sickerbeton		Terrain/Erdreich
	Wärmedämmung		Zement
	Holz massiv		Folie
	Holzwerkstoff		Option
	Leichtbau/Verputz		
	Naturstein		

Ohne besondere Bemerkungen gilt :

Sämtliche Plan- und Baumasste sind vom Unternehmer auf eigene Verantwortung zu überprüfen.

Massdifferenzen sind der Bauleitung unverzüglich zu melden !

Türhöhen gelten an fertig höherem Boden, respektive ab Schwelle bis UK rohem Sturz.

Fertige Bodenkoten verstehen sich auf OK Unterlagsboden (Überzug), ohne Bodenbelag !

b.o.x. Architekten GmbH
Fon 032 345 1777
www.b.o.x-architekten.ch

Wasserstrasse 28 2502 Biel
Fax 032 345 1778
mail@b.o.x-architekten.ch

b.o.x.

Evilard 476
Chemin des Chenevières 25

Detailplan

Fenster 28-1 / OG
+/- 0.00 = 688.33m.ü.M.


Plan-Nr: 1602_06_417

Mst: 1:10


Dat rev:

Dat gez.: 29.05.18
Dat druck: 29.5.18

Format: A3
Gez: jr

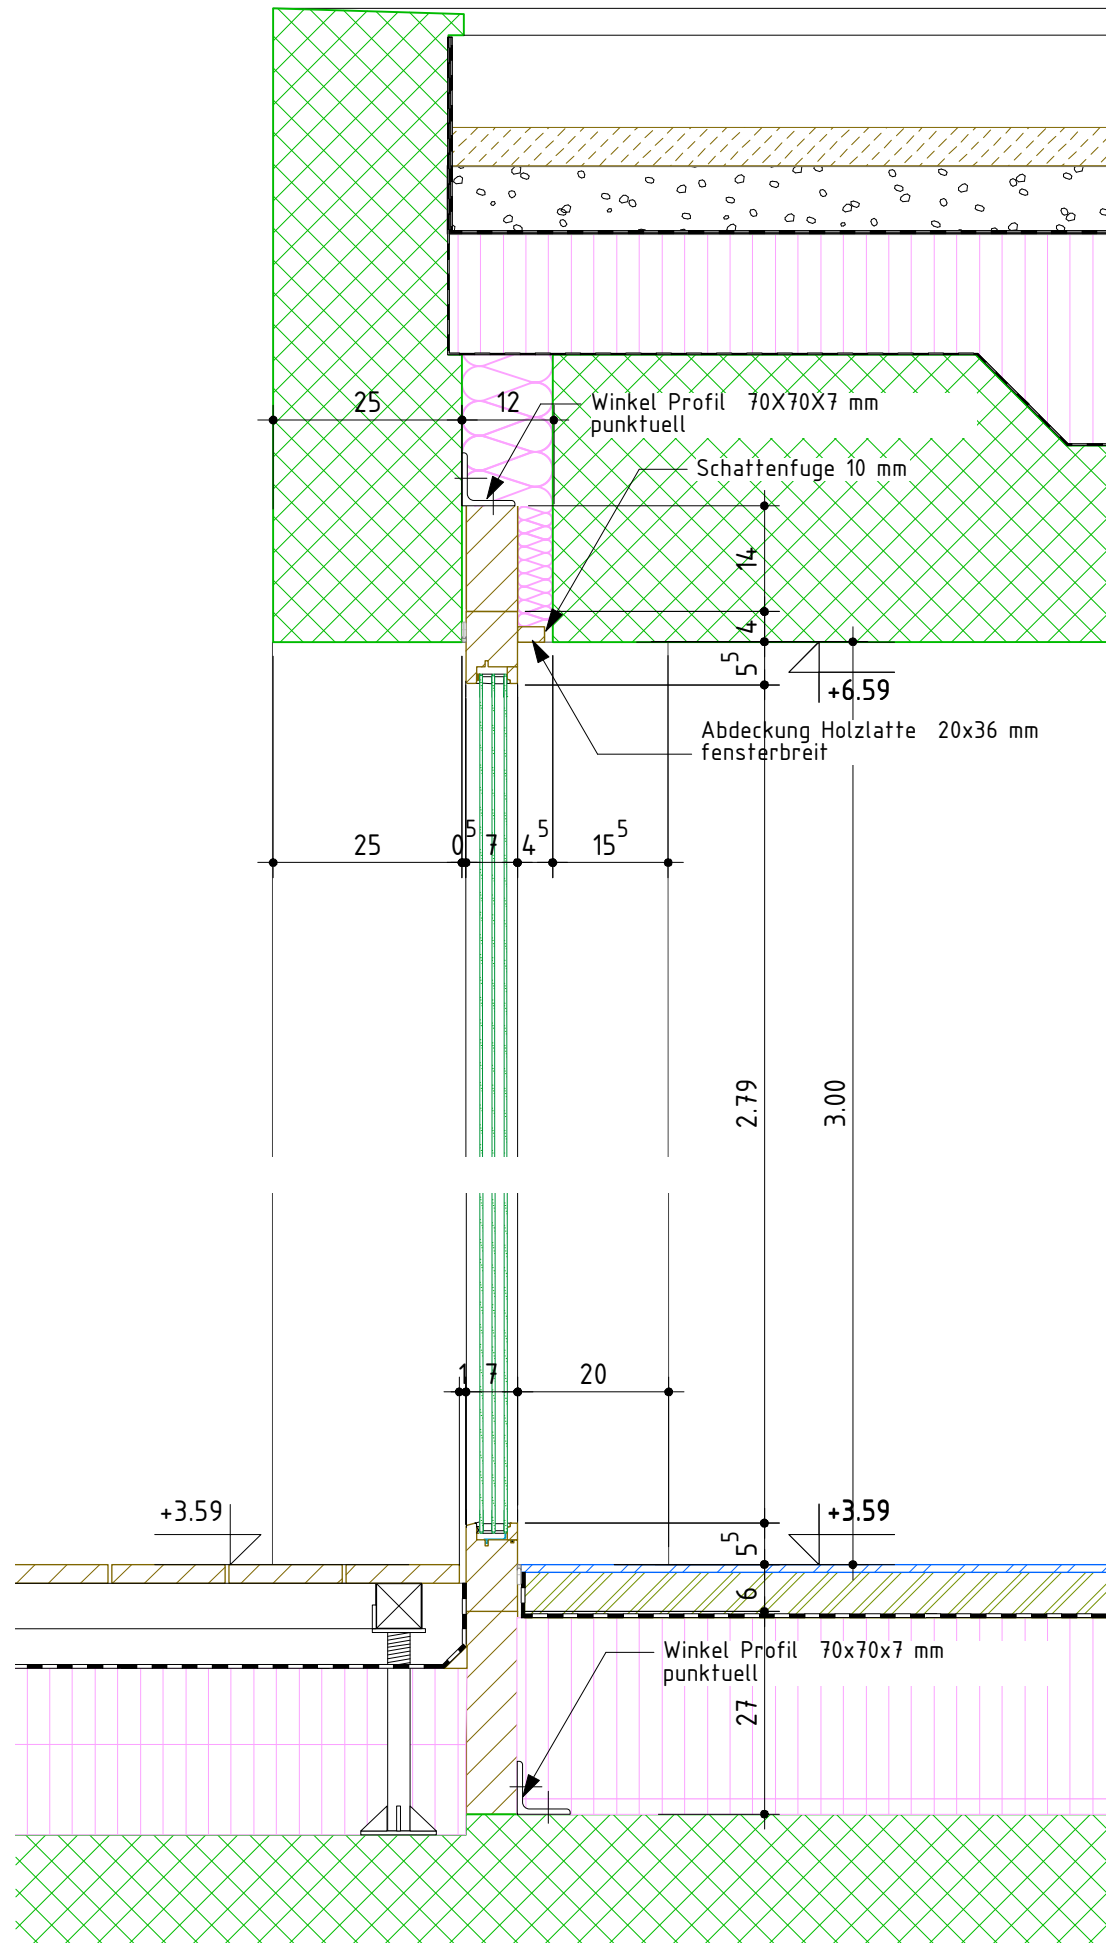

Schnitt B-B 1 : 10

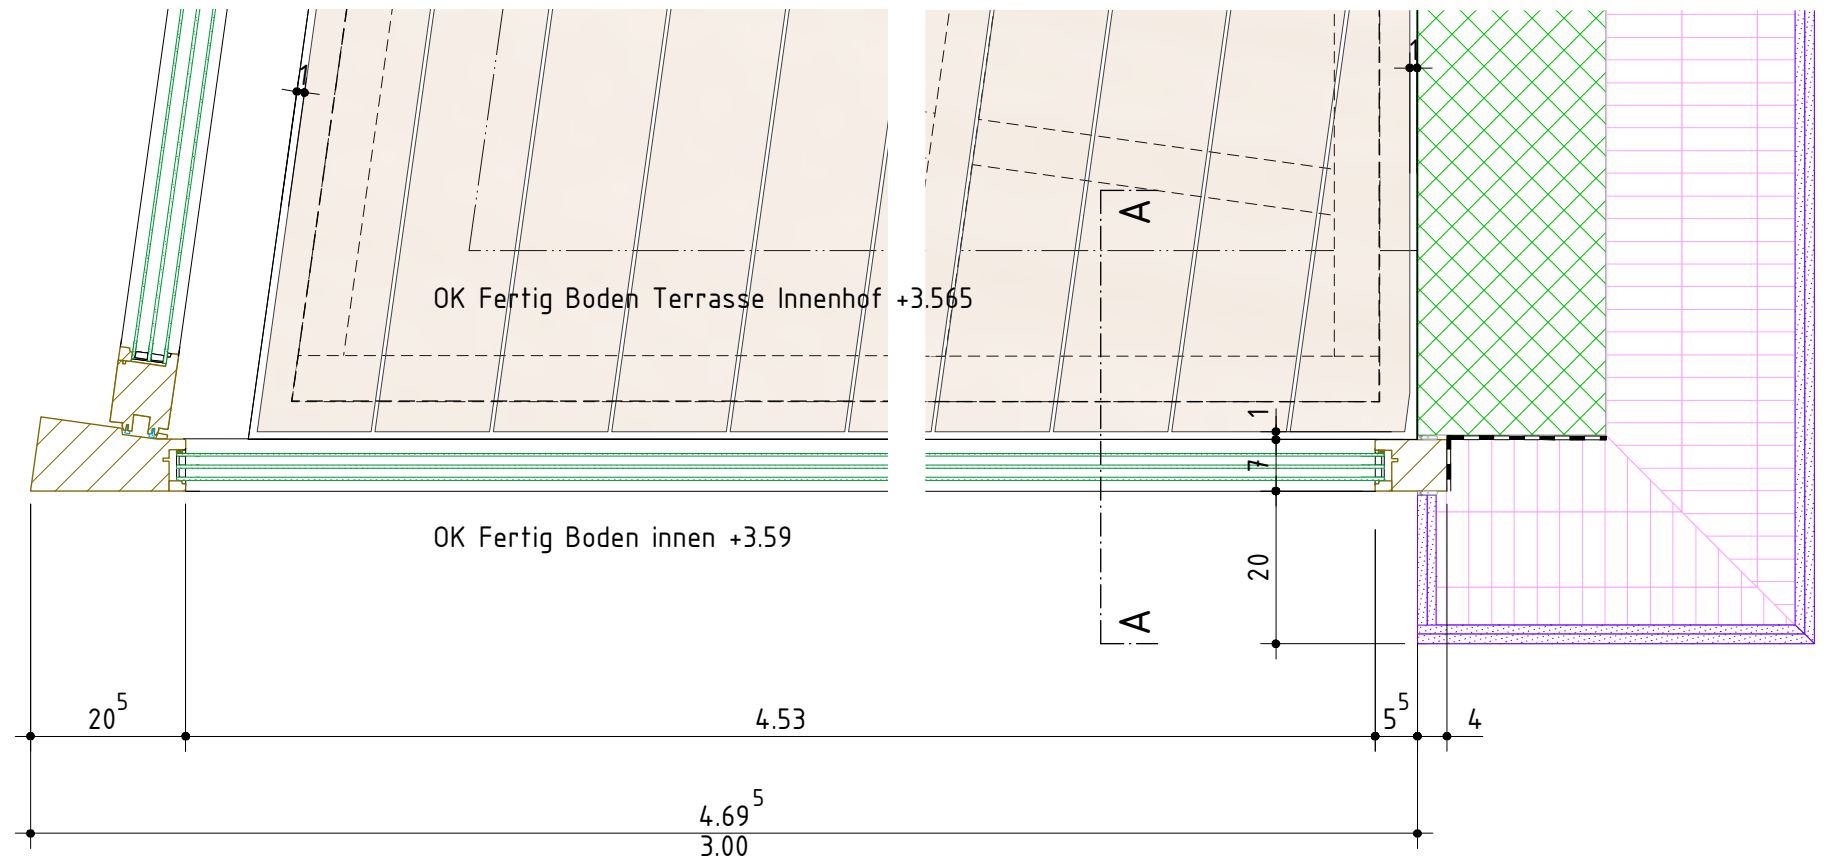

Grundriss 1 : 10



Legende Baustoffe:

	Ortbeton		Kies
	Fertigbeton		Asphalt
	Mager-/Sickerbeton		Terrain/Erdreich
	Wärmedämmung		Zement
	Holz massiv		Folie
	Holzwerkstoff		Option
	Leichtbau/Verputz		
	Naturstein		

Ohne besondere Bemerkungen gilt :

Sämtliche Plan- und Baumassee sind vom Unternehmer auf eigene Verantwortung zu überprüfen.

Massdifferenzen sind der Bauleitung unverzüglich zu melden !

Türhöhen gelten an fertig höherem Boden, respektive ab Schwelle bis UK rohem Sturz.

Fertige Bodenkoten verstehen sich auf OK Unterlagsboden (Überzug), ohne Bodenbelag !

b.o.x. Architekten GmbH
Fon 032 345 1777
www.b.o.x.-architekten.ch

Wasserstrasse 28 2502 Biel
Fax 032 345 1778
mail@b.o.x.-architekten.ch




b.o.x.

Evilard 476
Chemin des Chenevières 25

Detailplan


Verglasung 28-2 / OG
+/- 0.00 = 688.33m.ü.M.

Plan-Nr: 1602_06_418	Mst: 1:10
Dat rev:	Dat gez.: 28.05.18 Dat druck: 29.5.18
Format: A3 Gez: jr	

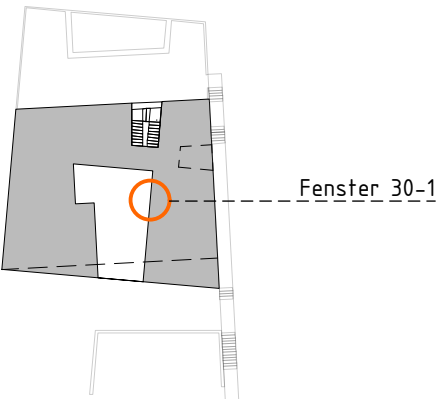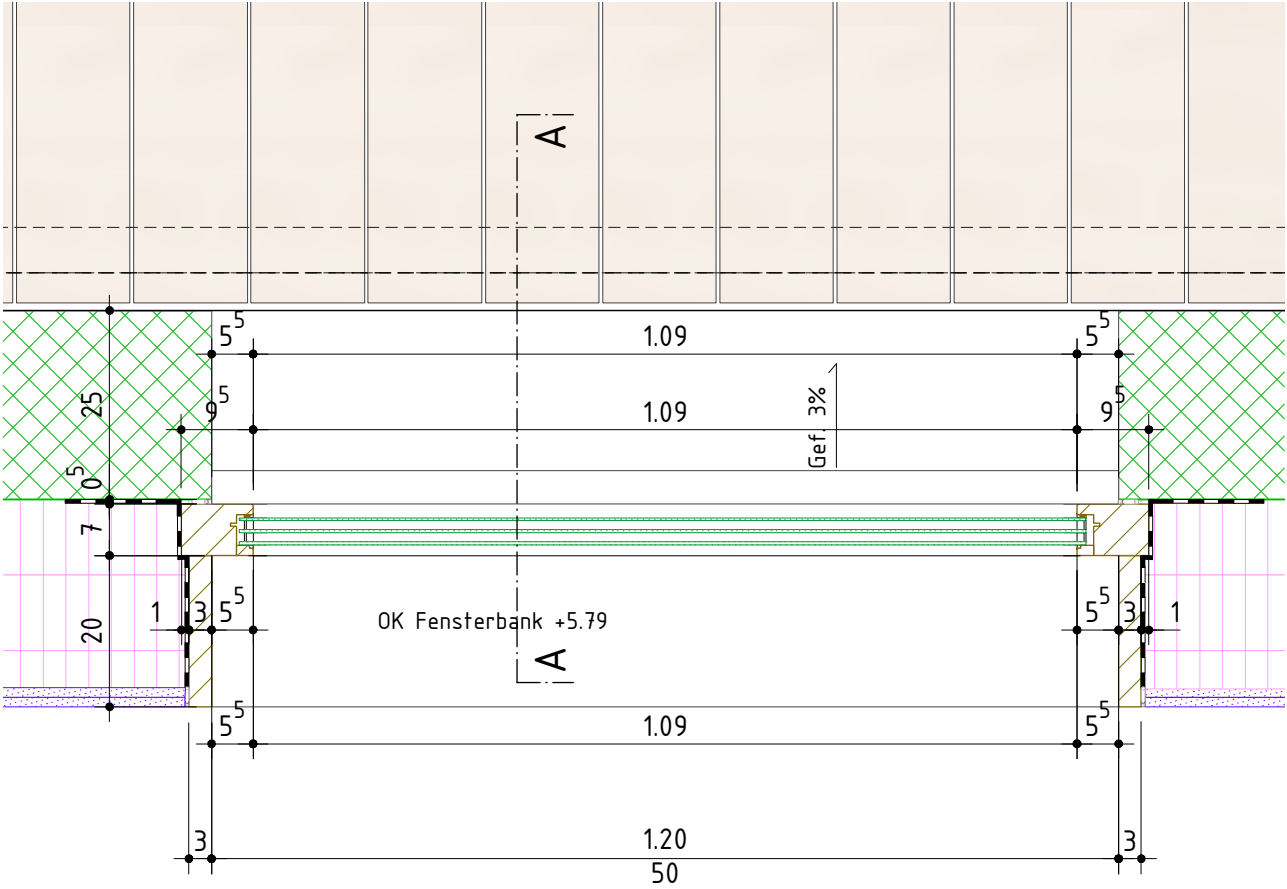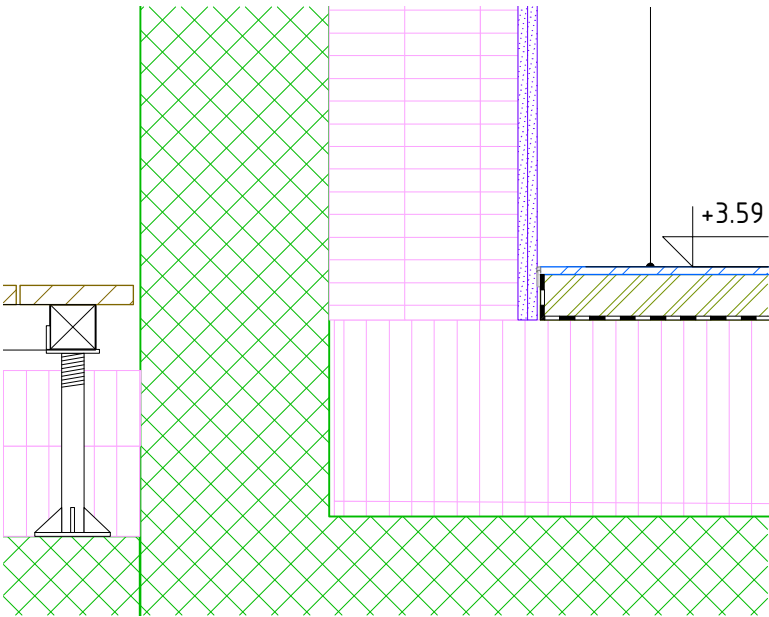


- | | | | |
|---|--------------------|---|------------------|
|  | Ortbeton |  | Kies |
|  | Fertigbeton | | Asphalt |
|  | Mager-/Sickerbeton |  | Terrain/Erdreich |
|  | Wärmedämmung |  | Zement |
|  | Holz massiv |  | Folie |
|  | Holzwerkstoff |  | Option |
|  | Leichtbau/Verputz | | |
|  | Naturstein | | |


Format: A3
Gez: jr

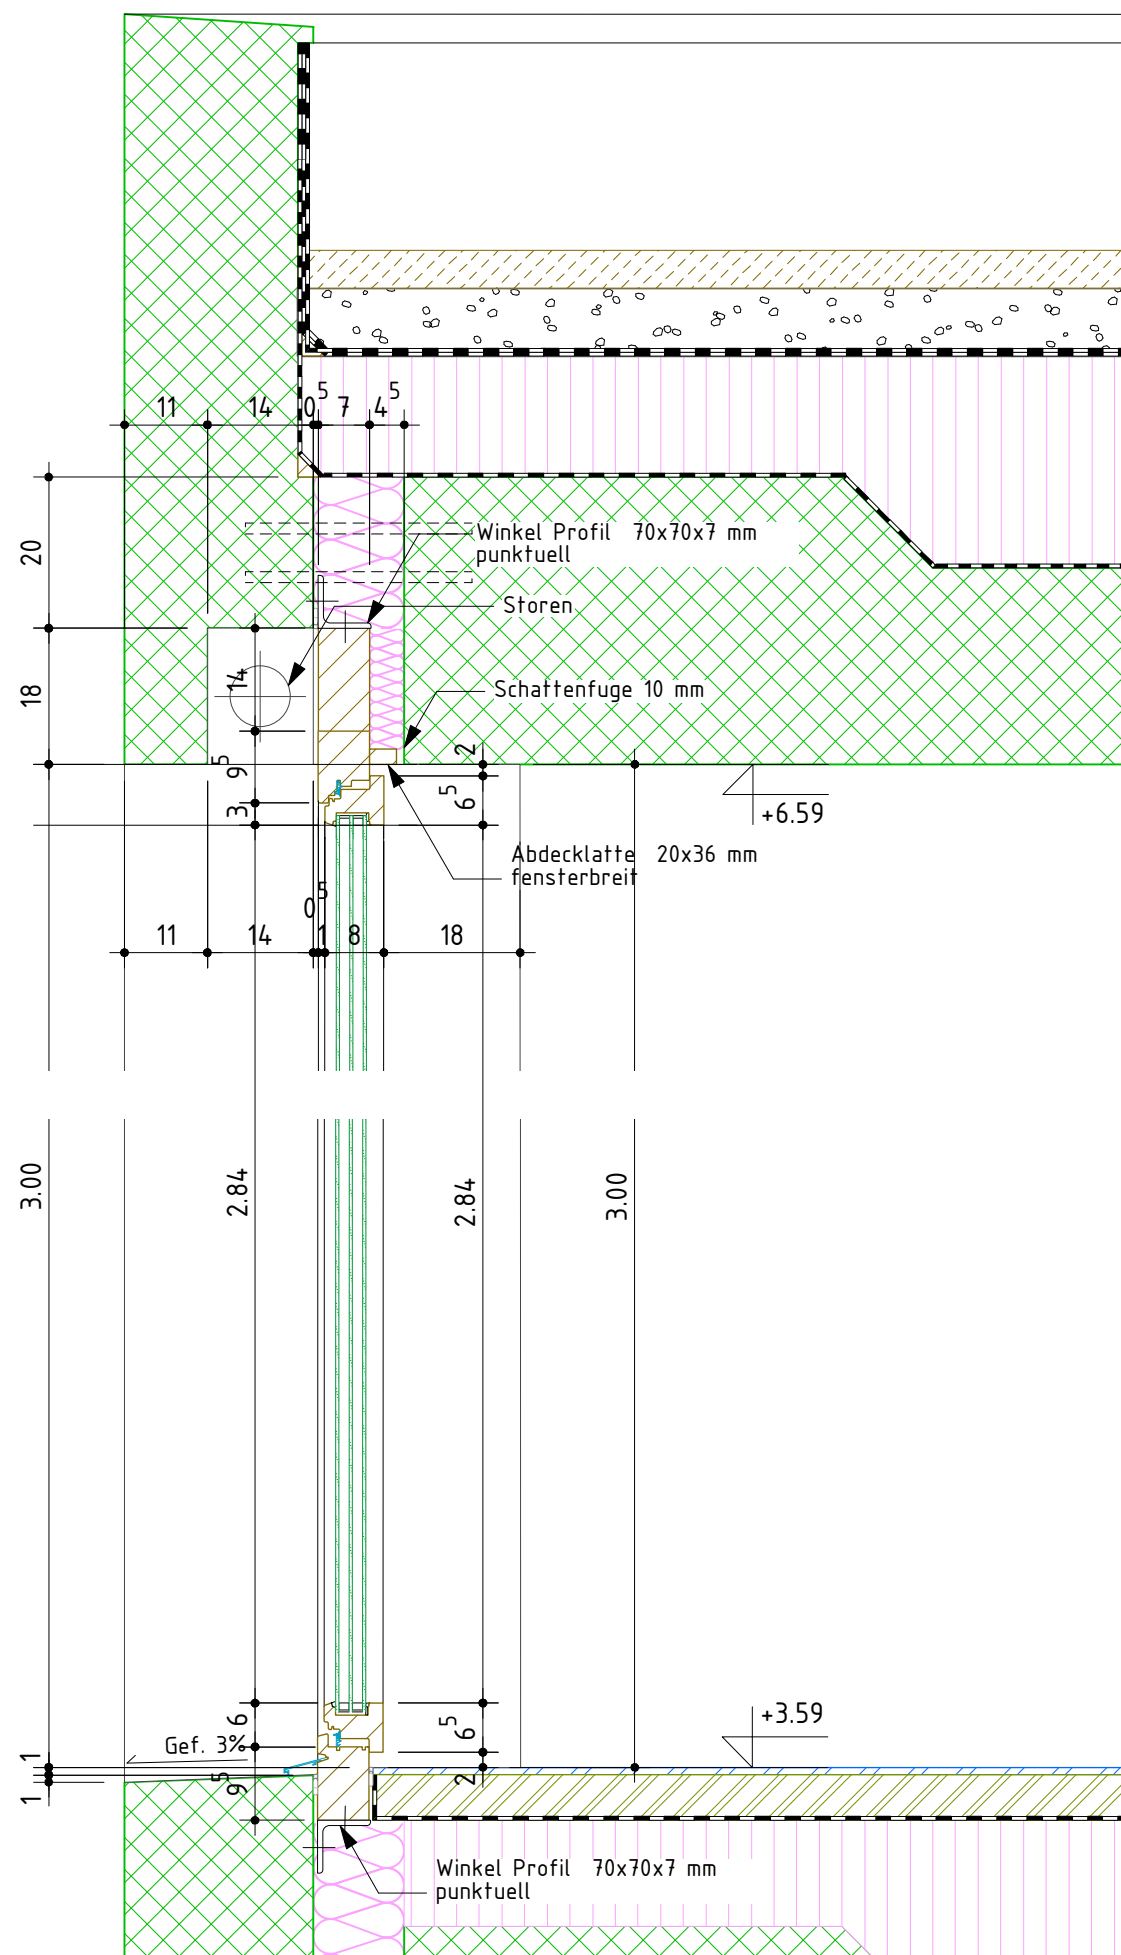

Schnitt A-A 1 : 10

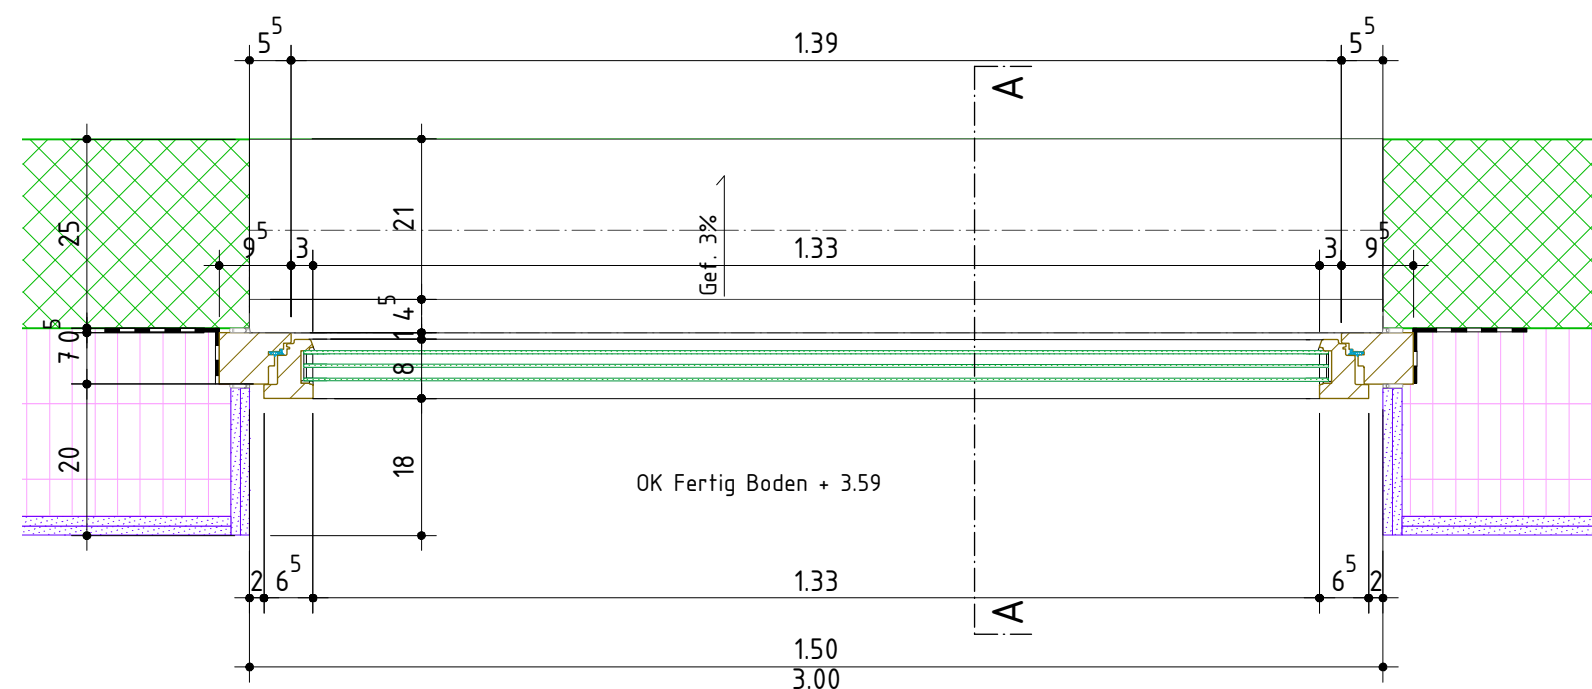

Grundriss 1 : 10

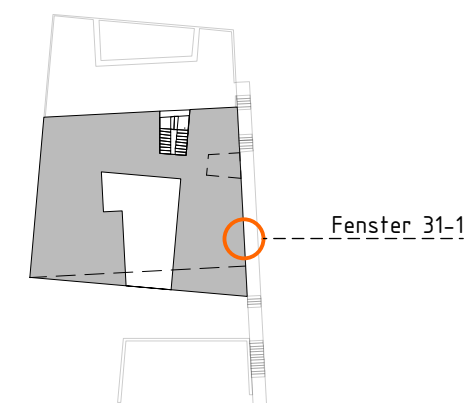

Legende Baustoffe:

	Ortbeton		Kies
	Fertigbeton		Asphalt
	Mager-/Sickerbeton		Terrain/Erdreich
	Wärmedämmung		Zement
	Holz massiv		Folie
	Holzwerkstoff		Option
	Leichtbau/Verputz		
	Naturstein		

Ohne besondere Bemerkungen gilt :

Sämtliche Plan- und Baumasie sind vom Unternehmer auf eigene Verantwortung zu überprüfen.

Massdifferenzen sind der Bauleitung unverzüglich zu melden !

Türhöhen gelten an fertig höherem Boden, respektive ab Schwelle bis UK rohem Sturz.

Fertige Bodenkoten verstehen sich auf OK Unterlagsboden (Überzug), ohne Bodenbelag !

b.o.x. Architekten GmbH
Fon 032 345 1777
www.b.o.x.-architekten.ch

Wasserstrasse 28 2502 Biel
Fax 032 345 1778
mail@b.o.x.-architekten.ch

b.o.x.

Evilard 476
Chemin des Chenevières 25

Detailplan

Fenster 31-1 / OG
+/- 0.00 = 688.33m.ü.M.



Plan-Nr: 1602_06_420

Mst: 1:10

Dat rev:

Dat gez.: 28.05.18
Dat druck.: 29.5.18

Format: A3
Gez: jr

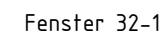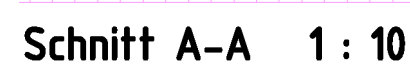

Fertige Bodenkoten verstehen sich auf OK Unterlagsboden (Überzug), ohne Bodenbelag !

Legende Baustoffe:

	Ortbeton		Kies
	Fertigbeton		Asphalt
	Mager-/Sickerbeton		Terrain/Erdreich
	Wärmedämmung		Zement
	Holz massiv		Folie
	Holzwerkstoff		Option
	Leichtbau/Verputz		
	Naturstein		

b.o.x. Architekten GmbH Fon 032 345 1777 www.box-architekten.ch	Wasserstrasse 28 2502 Biel Fax 032 345 1778 mail@box-architekten.ch
---	---


architekten gmbh
D.O.X.

Evilard 476
Chemin des Chenevières 25



Detailplan

Fenster 32-1 / OG
+/- 0.00 = 688.33m.ü.M.


Plan-Nr: 1602_06_422		Mst: 1:10
Dat rev:	Dat gez.: 29.05.18 Dat druck: 29.5.18	Format: A3 Gez: jr

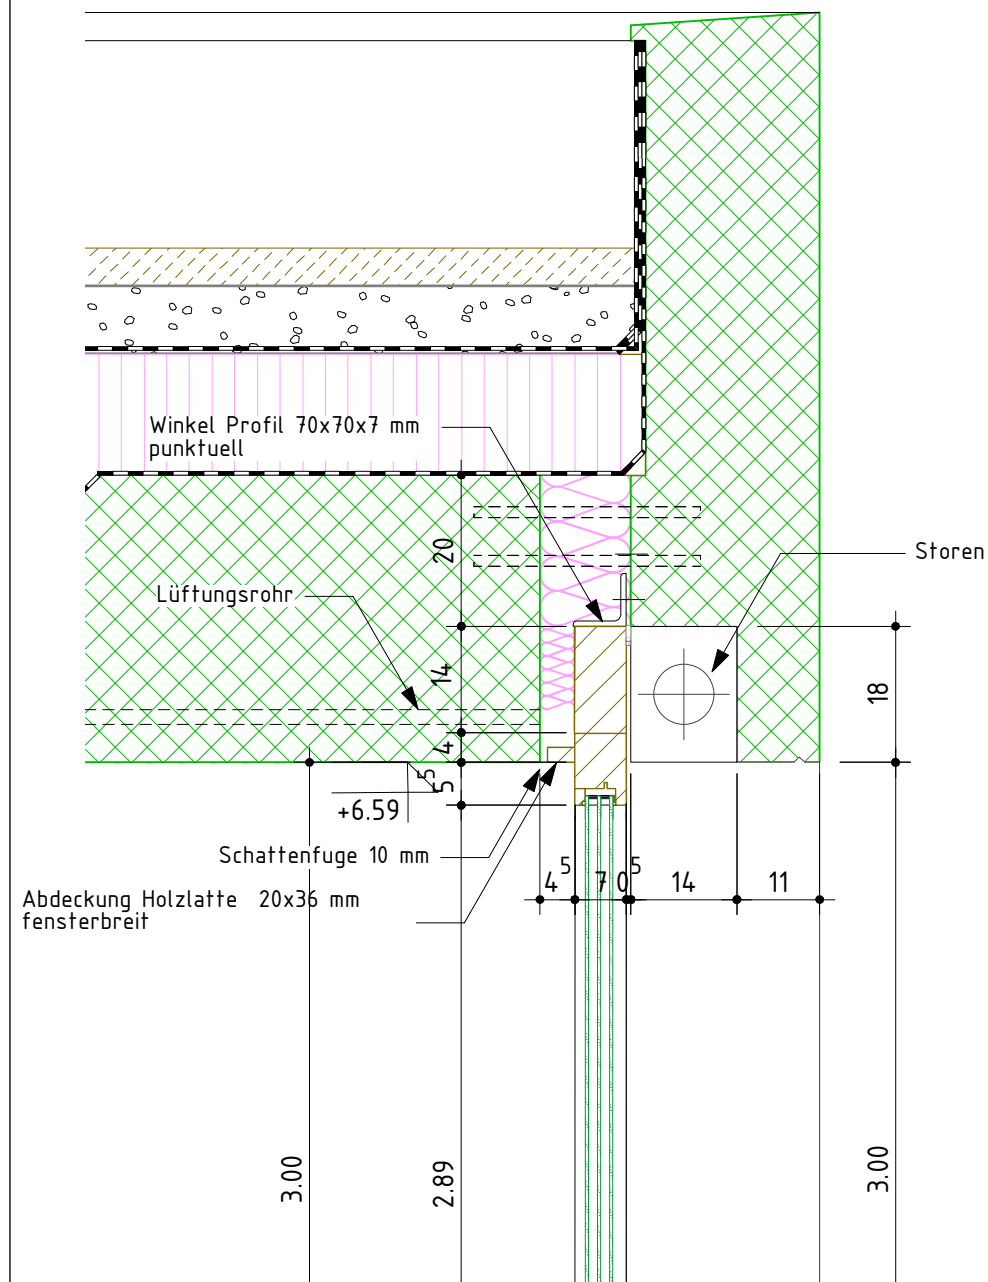

Grundriss 1 : 10

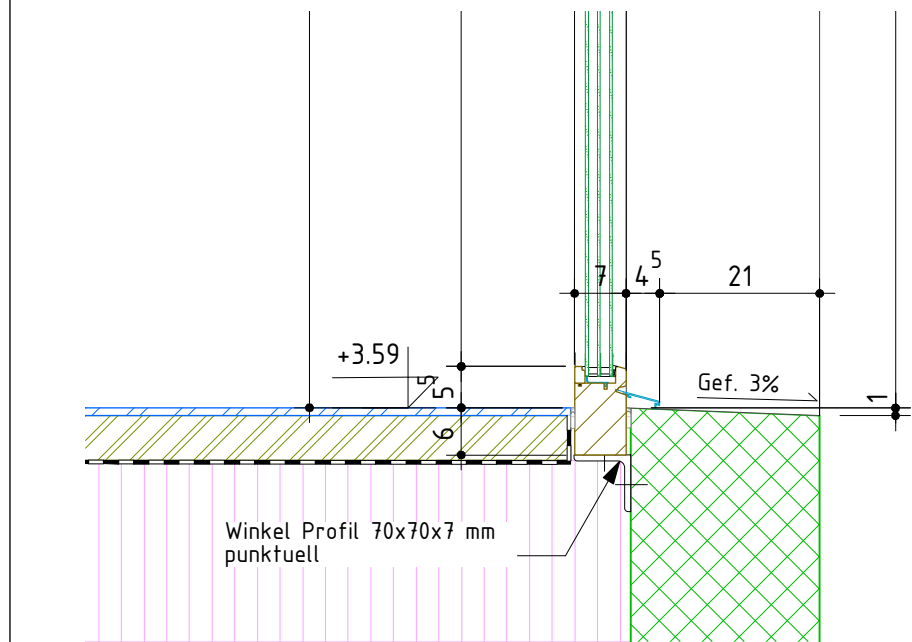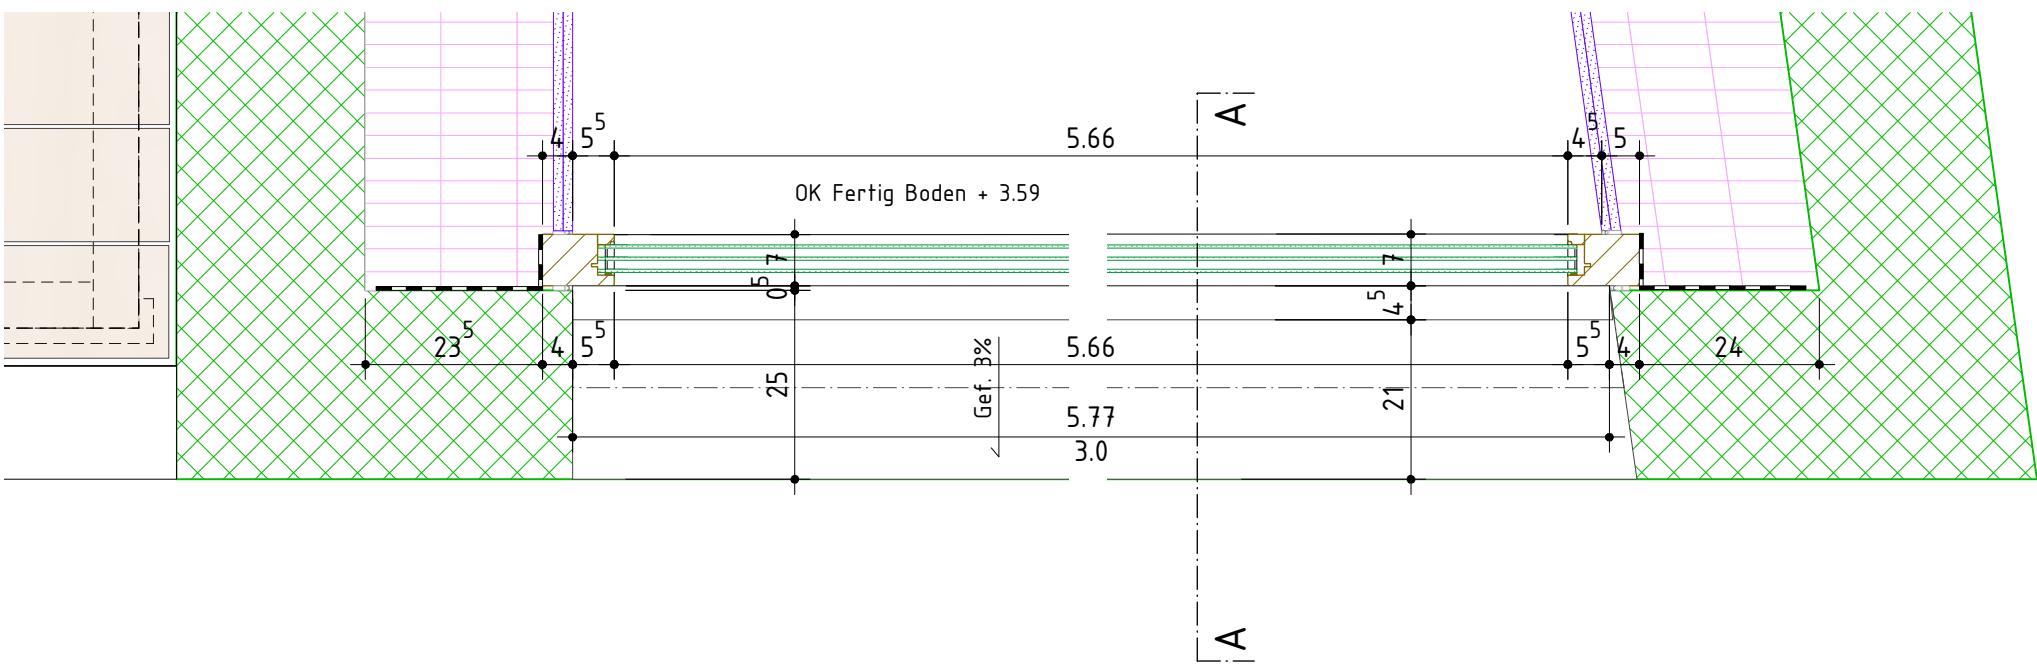

Schnitt A-A 1 : 10

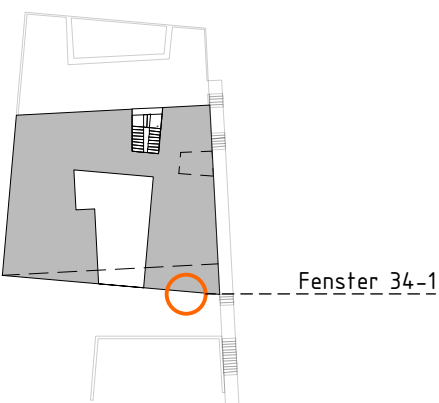

Legende Baustoffe:

- | | |
|---------------------|------------------|
| Ort beton | Kies |
| Fertig beton | Asphalt |
| Mager-/Sicker beton | Terrain/Erdreich |
| Wärmedämmung | Zement |
| Holz massiv | Folie |
| Holzwerkstoff | Option |
| Leichtbau/Verputz | |
| Naturstein | |

Ohne besondere Bemerkungen gilt :

Sämtliche Plan- und Baumassee sind vom Unternehmer auf eigene Verantwortung zu überprüfen.

Massdifferenzen sind der Bauleitung unverzüglich zu melden !

Türhöhen gelten an fertig höherem Boden, respektive ab Schwelle bis UK rohem Sturz.

Fertige Bodenkoten verstehen sich auf OK Unterlagsboden (Überzug), ohne Bodenbelag !

b.o.x. Architekten GmbH
Fon 032 345 1777
www.b.o.x.-architekten.ch

Wasserstrasse 28 2502 Biel
Fax 032 345 1778
mail@b.o.x.-architekten.ch

b.o.x.

Evilard 476
Chemin des Chenevières 25

Detailplan

Fenster 34-1 / OG
+/- 0.00 = 688.33m.ü.M.

Plan-Nr: 1602_06_423

Mst: 1:10

Dat rev:

Dat gez.: 29.05.18
Dat druck: 29.5.18

Format: A3
Gez: jr