



Schnitt A-A 1 : 10

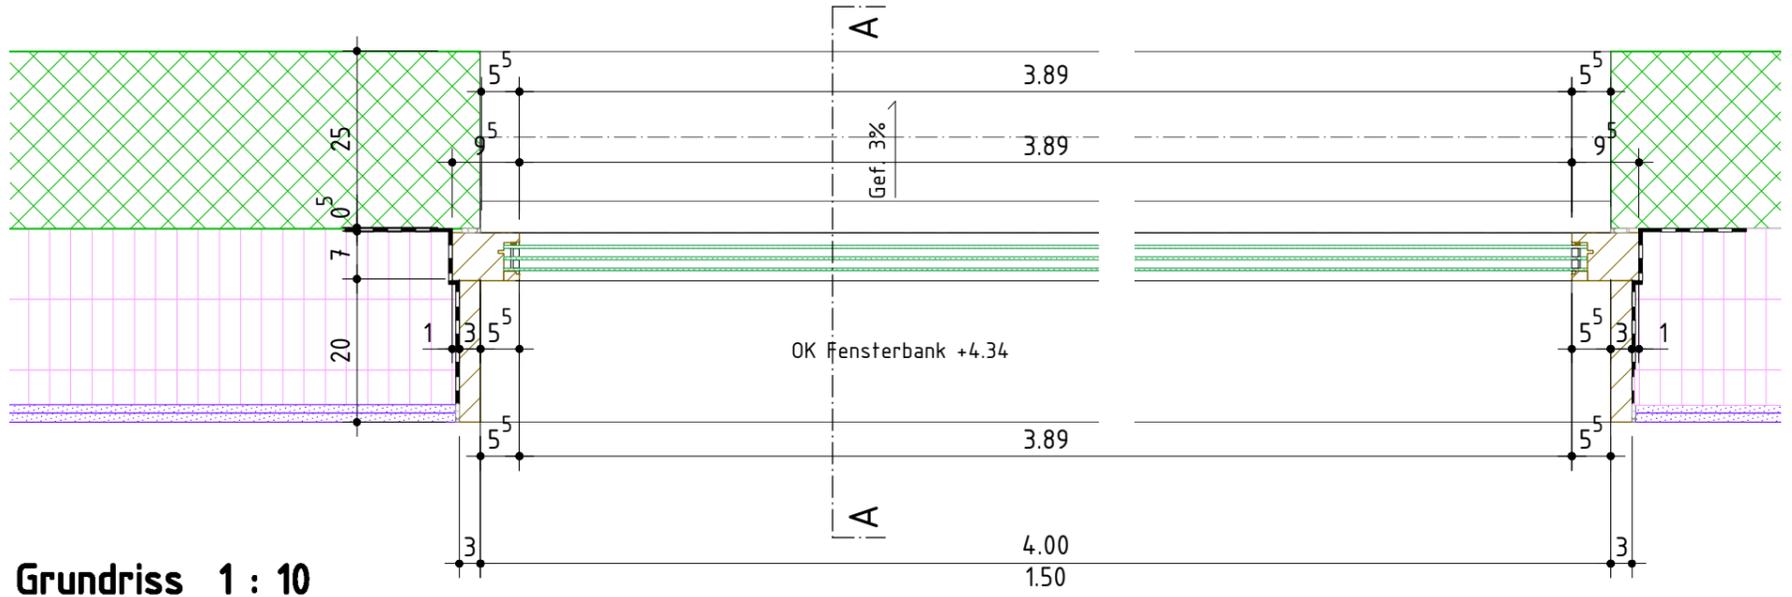

Grundriss 1 : 10

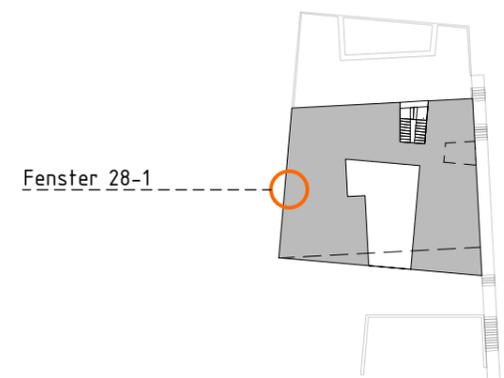

Legende Baustoffe:

- Ort beton
- Fertigbeton
- Mager-/Sickerbeton
- Wärmedämmung
- Holz massiv
- Holzwerkstoff
- Leichtbau/Verputz
- Naturstein
- Kies
- Asphalt
- Terrain/Erdreich
- Zement
- Folie
- Option

Ohne besondere Bemerkungen gilt :
 Sämtliche Plan- und Baumassee sind vom Unternehmer auf eigene Verantwortung zu überprüfen.
 Massdifferenzen sind der Bauleitung unverzüglich zu melden !
 Türhöhen gelten an fertig höherem Boden, respektive ab Schwelle bis UK rohem Sturz.
 Fertige Bodenkoten verstehen sich auf OK Unterlagsboden (Überzug), ohne Bodenbelag !

b.o.x. Architekten GmbH
 Fon 032 345 1777
 www.box-architekten.ch

Wasserstrasse 28 2502 Biel
 Fax 032 345 1778
 mail@box-architekten.ch

Evilard 476
 Chemin des Chenevières 25

Detailplan
 Fenster 28-1 / OG
 +/- 0.00 = 688.33m.ü.M.

Plan-Nr: 1602_06_417 Mst: 1:10

Dat rev: Dat gez.: 29.05.18 Format: A3
 Dat druck: 29.5.18 Gez: jr