


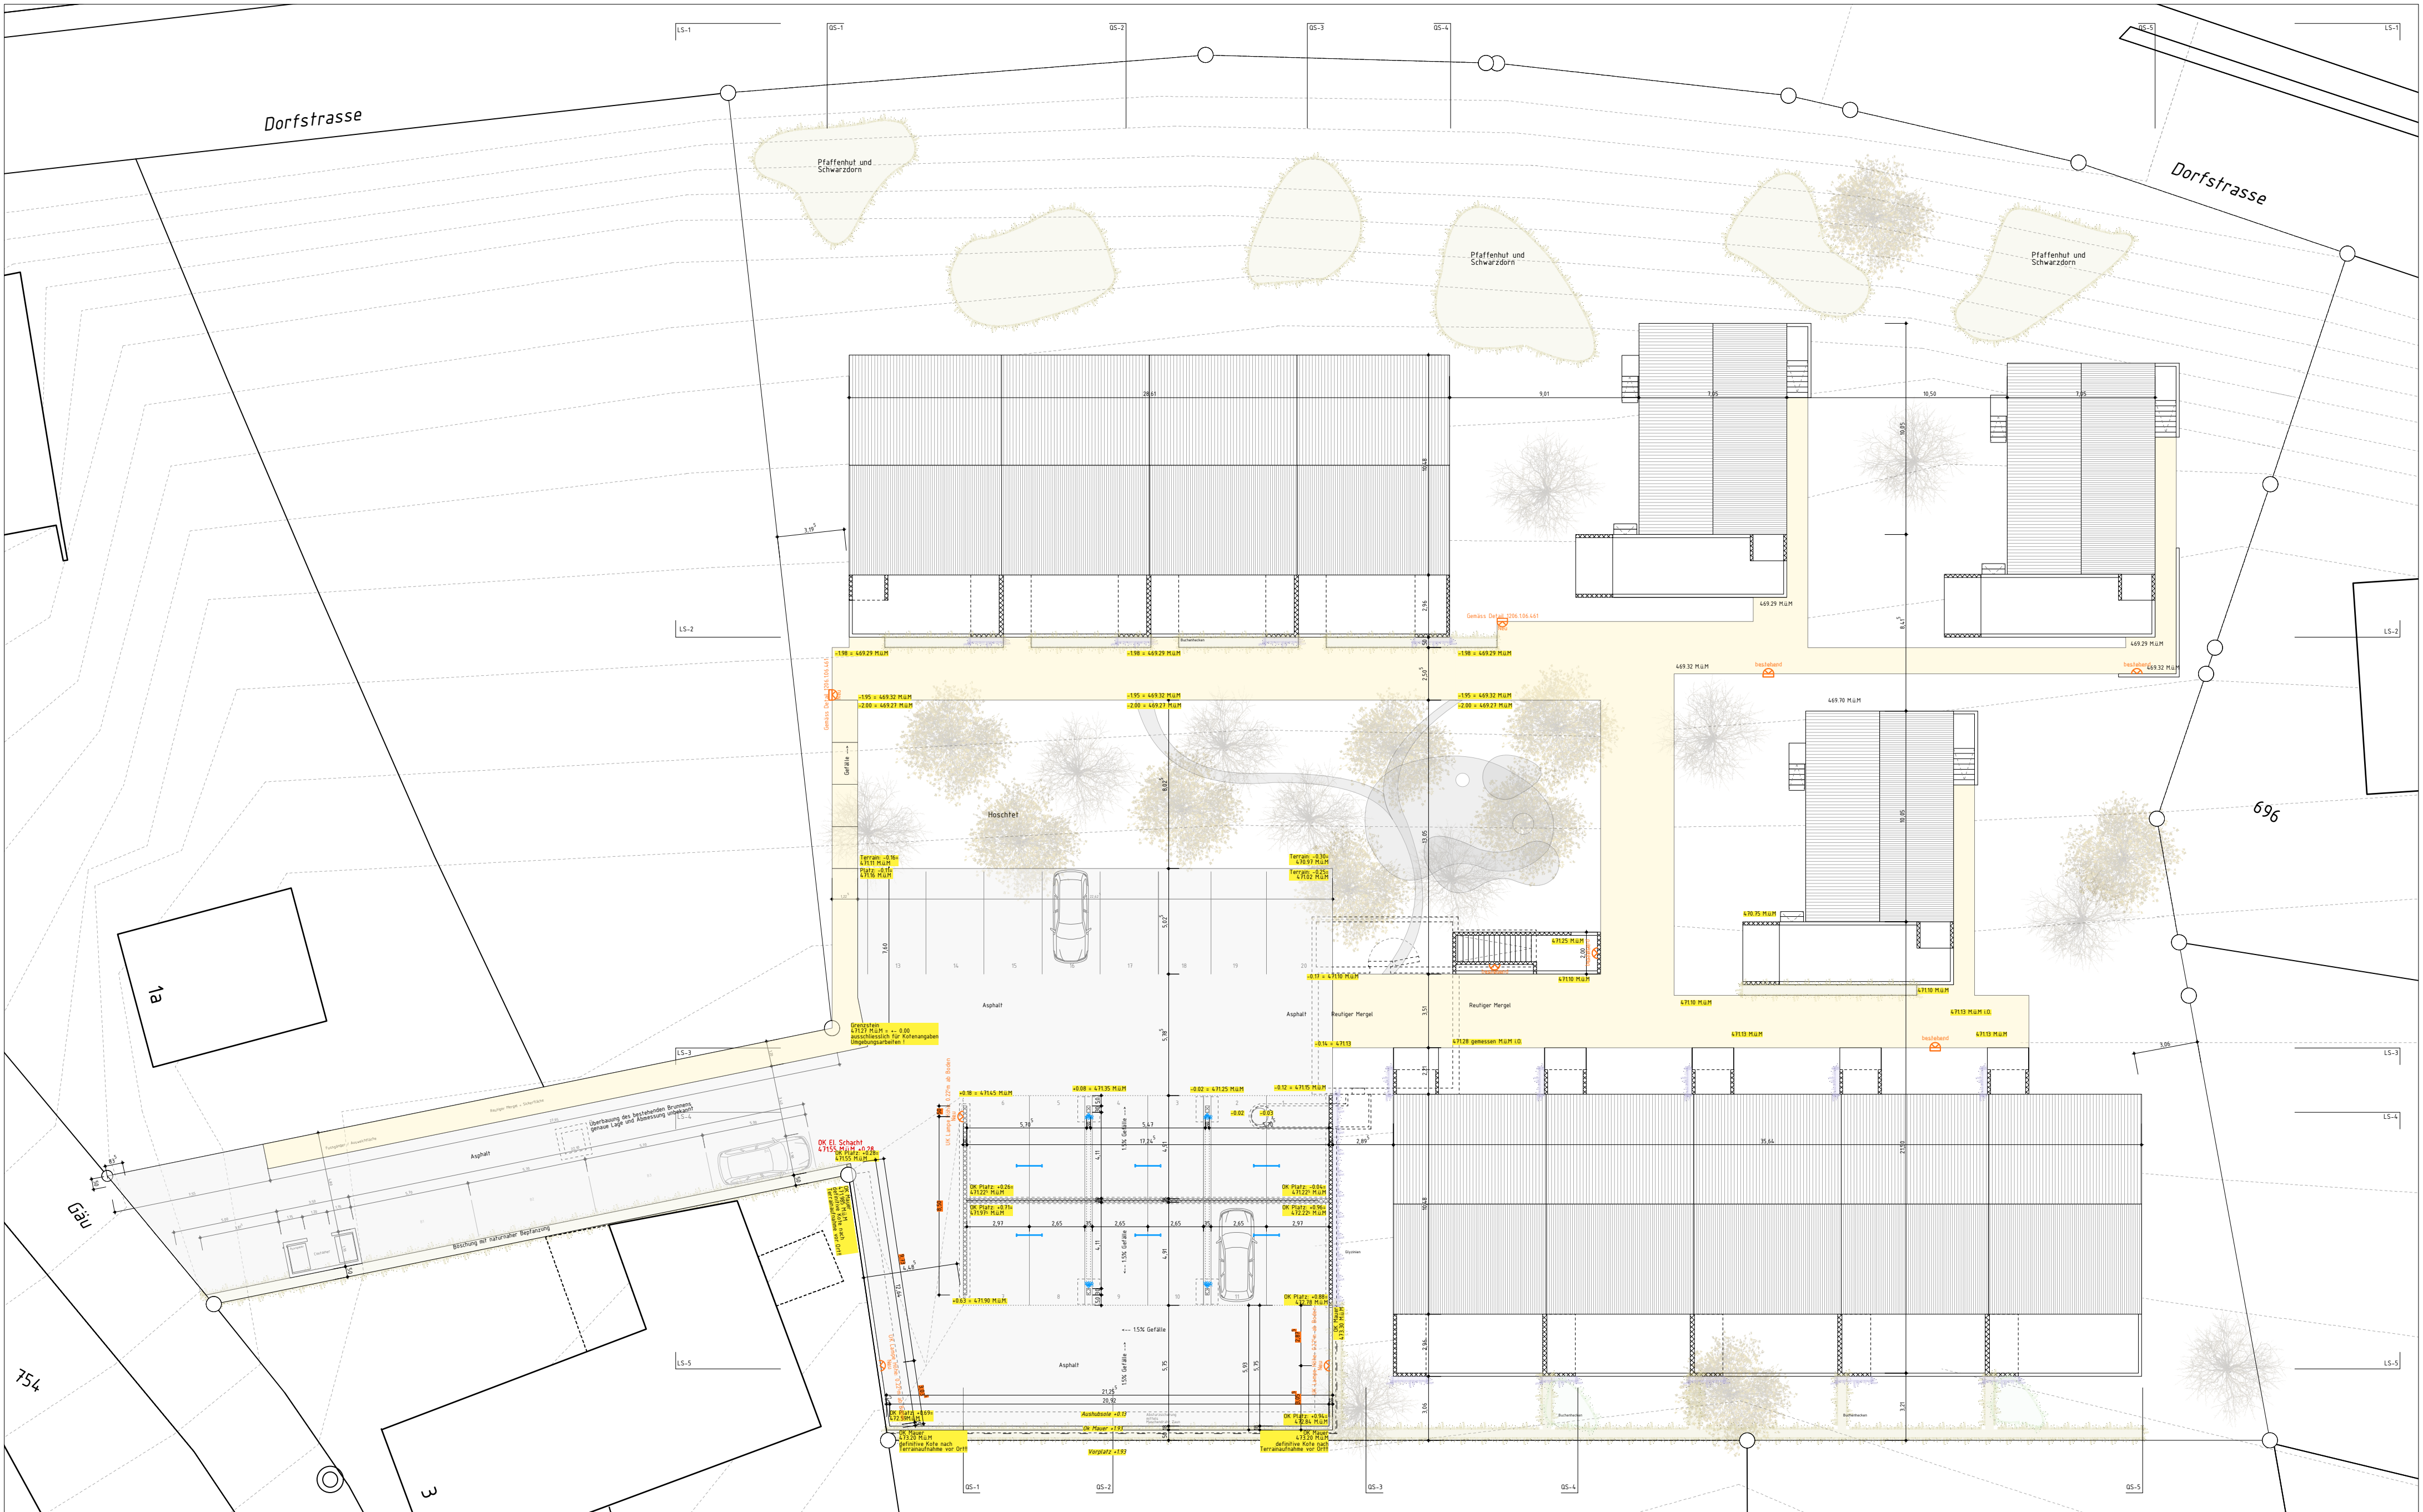

Ohne besondere Bemerkungen gilt :

Sämtliche Plan- und Baumassee sind vom Unternehmer auf eigene Verantwortung zu überprüfen.

Massdifferenzen sind der Bauleitung unverzüglich zu melden !

Türhöhen gelten ab fertig höherem Boden, respektive ab Schwelle bis UK rohem Sturz.

Fertige Bodenkoten verstehen sich auf OK Unterlagsboden (Überzug), ohne Bodenbelag !

b.o.x. Architekten GmbH Wasserstrasse 28 2502 Biel
Fon 032 345 1771 Fax 032 345 1778
www.box-architekten.ch mail@box-architekten.ch

Überbauung "Im Gäu" Index C Ausführungsplan

Umgebungsgestaltungsplan

Hoschte: +/-0.00=469.59m.ü.M.; Kornfeld: +/-0.00=473.53m.ü.M.

Plan-Nr: 1206.1.06.201



Mst: 1:200

Gez: si

Dat gez: 27.08.2013
Dat rev: 29.08.2014

Format: A2



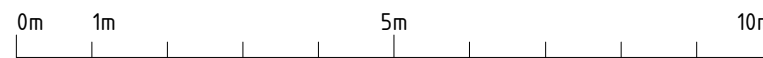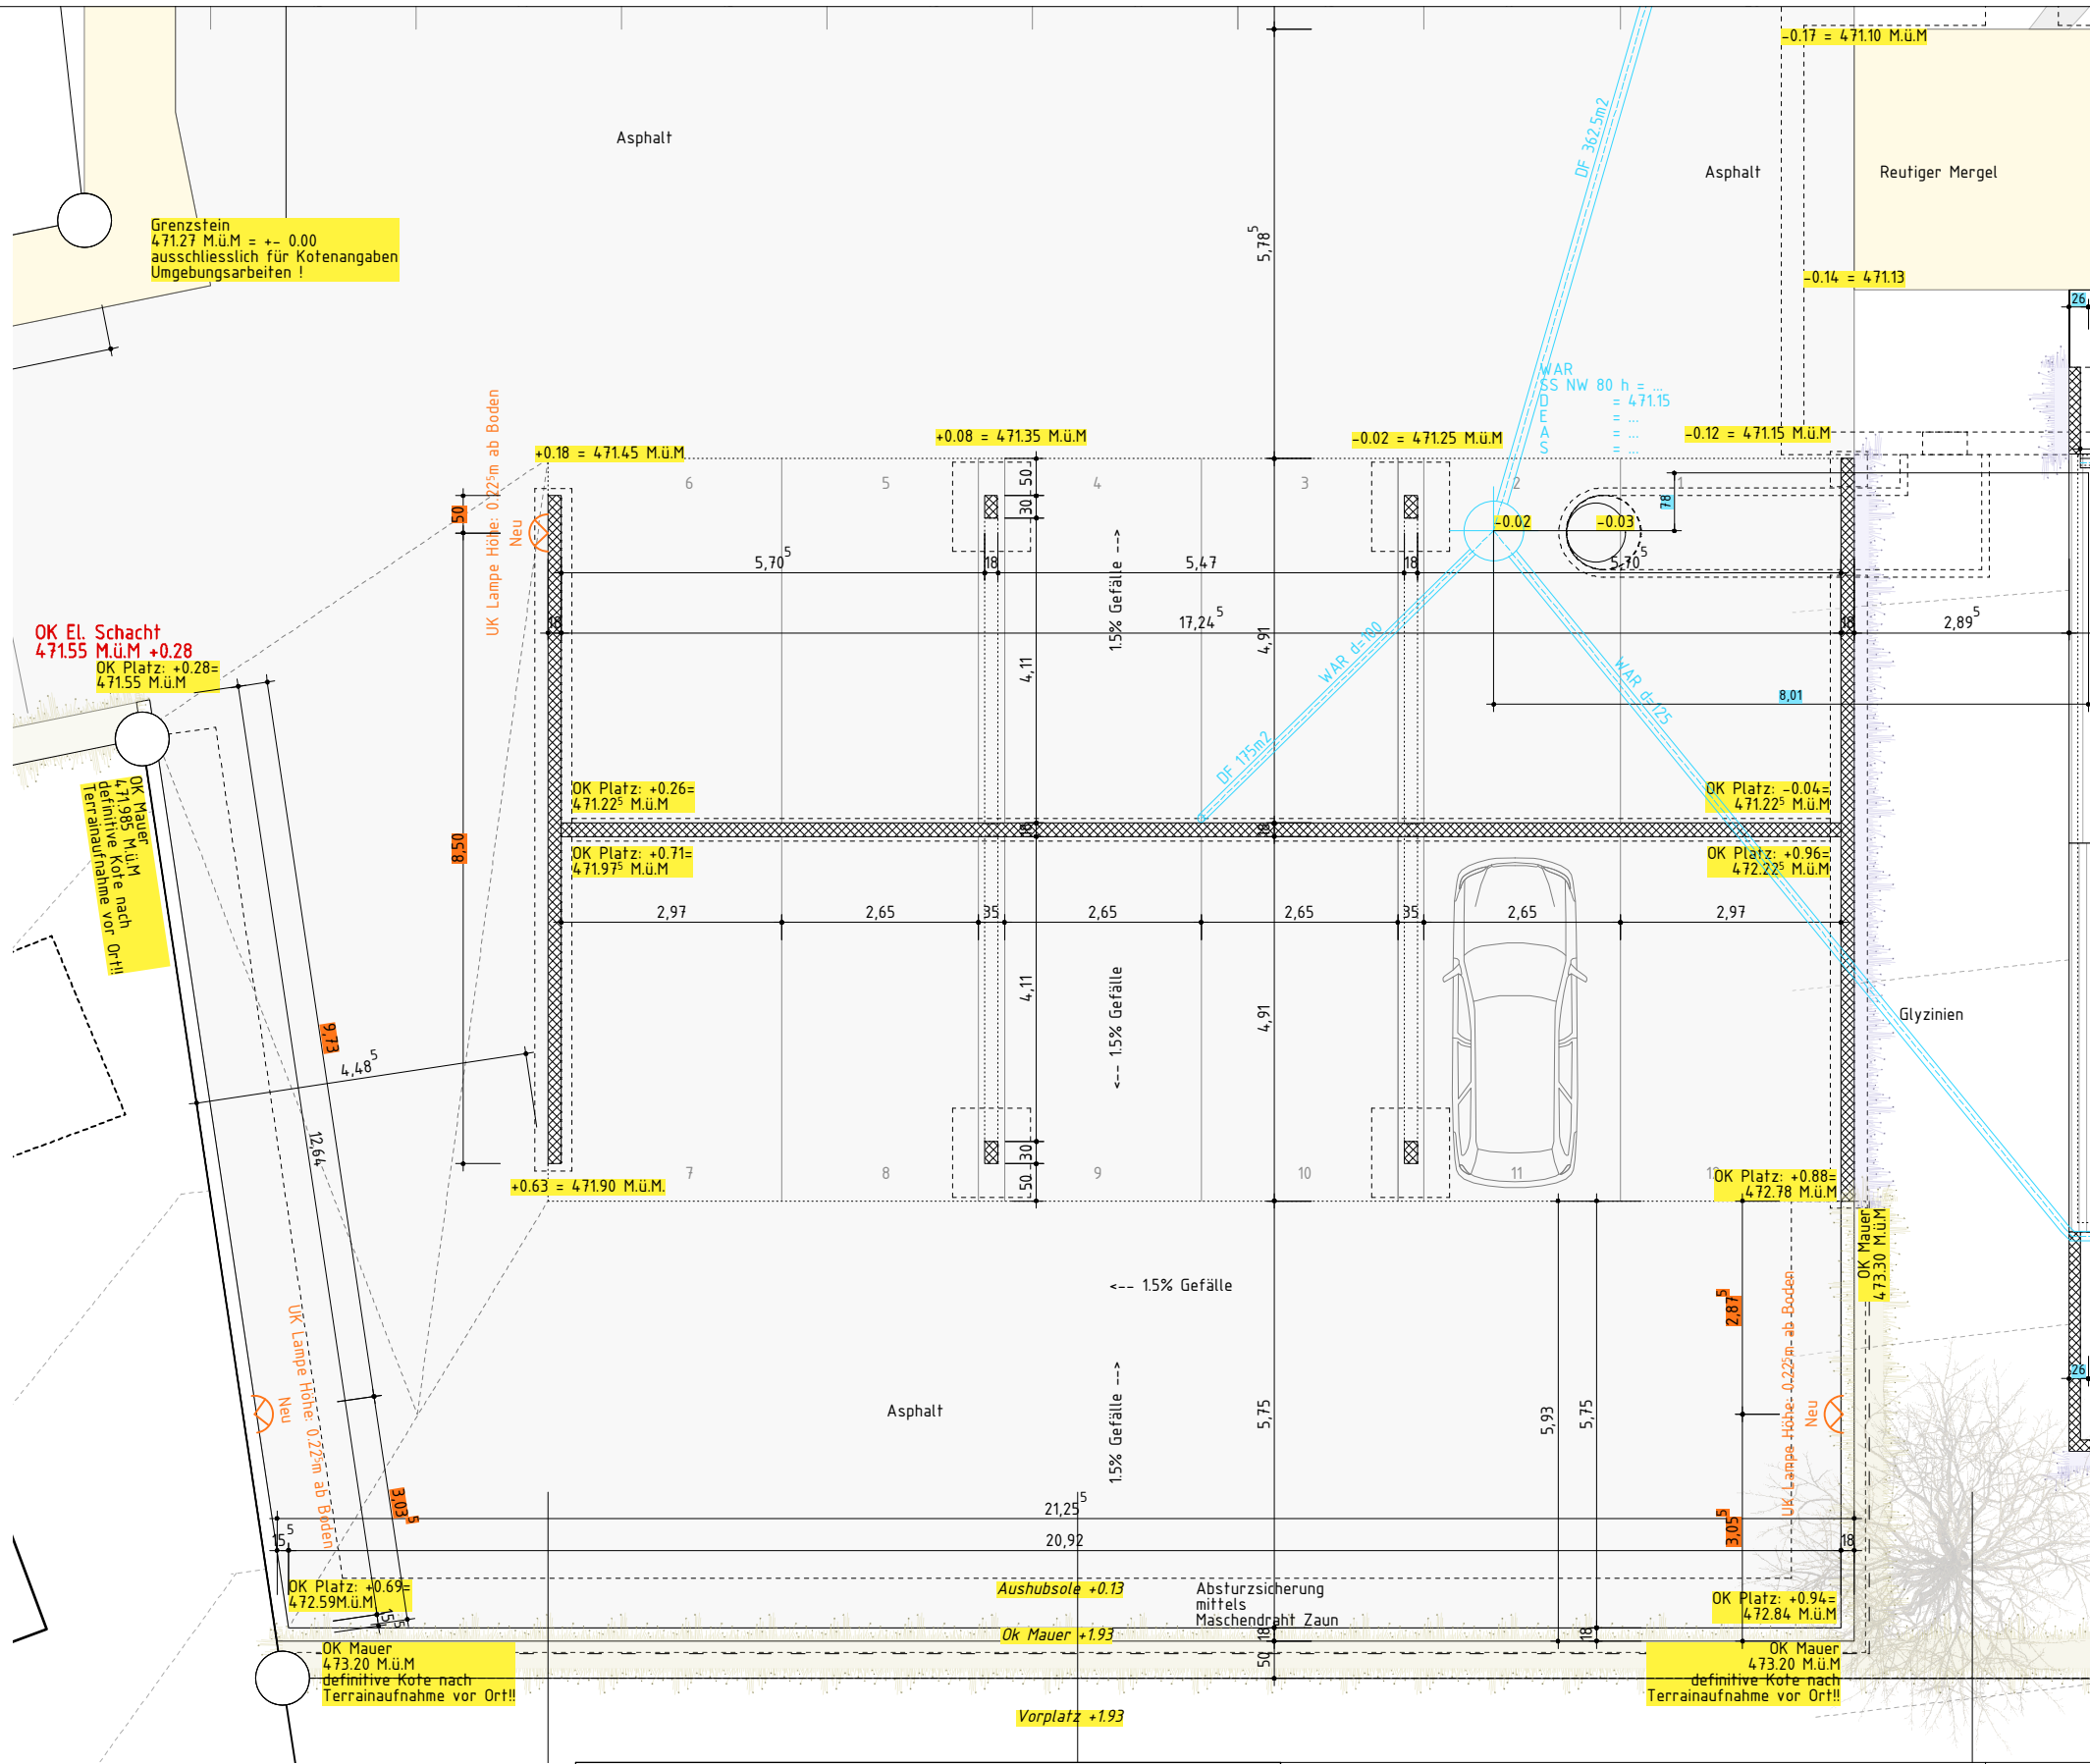

Ohne besondere Bemerkungen gilt :

Sämtliche Plan- und Baumassee sind vom Unternehmer auf eigene Verantwortung zu überprüfen.

Massdifferenzen sind der Bauleitung unverzüglich zu melden !

Türhöhen gelten ab fertig höherem Boden, respektive ab Schwelle bis UK rohem Sturz.

Fertige Bodenkoten verstehen sich auf OK Unterlagsboden (Überzug), ohne Bodenbelag !

Legende Baustoffe:	
	Backstein
	Kalksandstein
	Ortsbeton
	Vorfab. Beton
	Wärmedämmung
	Mergel
	Holz
	Unterlagsboden
	Verputz
	Vollgipsplatten
	Optional
	Plattenarbeiten

b.o.x. Architekten GmbH
Fon 032 345 1777
www.box-architekten.ch

Wasserstrasse 28
2502 Biel
Fax 032 345 1778
mail@box-architekten.ch

Überbauung "Im Gäu"
Index C
Ausführungsplan

Grundriss Carport
Umgebung: +/-0.00=471.27m.ü.M. (Grenzstein)





Plan-Nr: 1206.1.06.204.1

Gez: si

Mst: 1:100

Dat gez.: 27.08.2013
Dat rev.: 29.08.2014

Format: A3

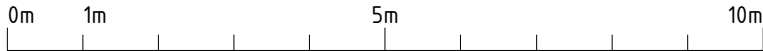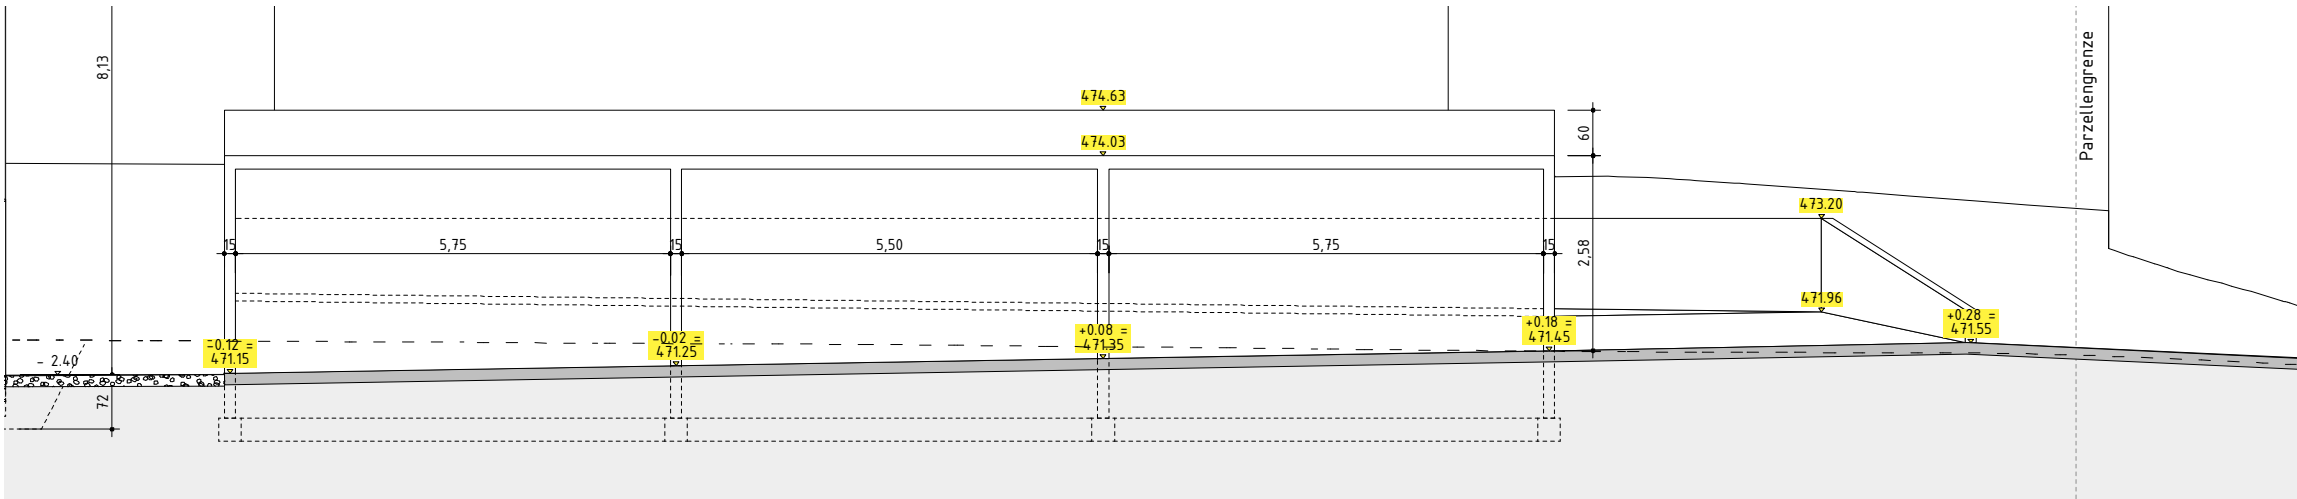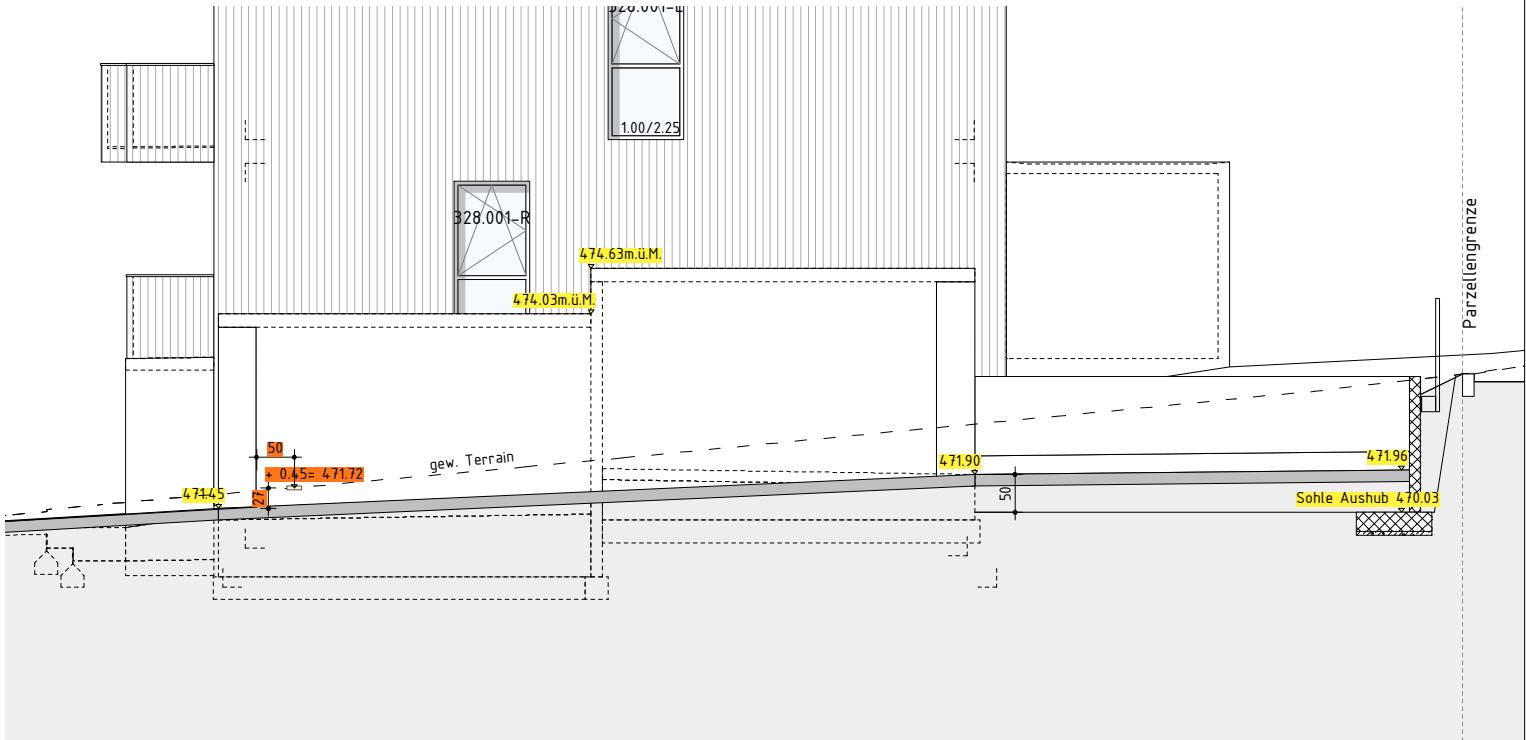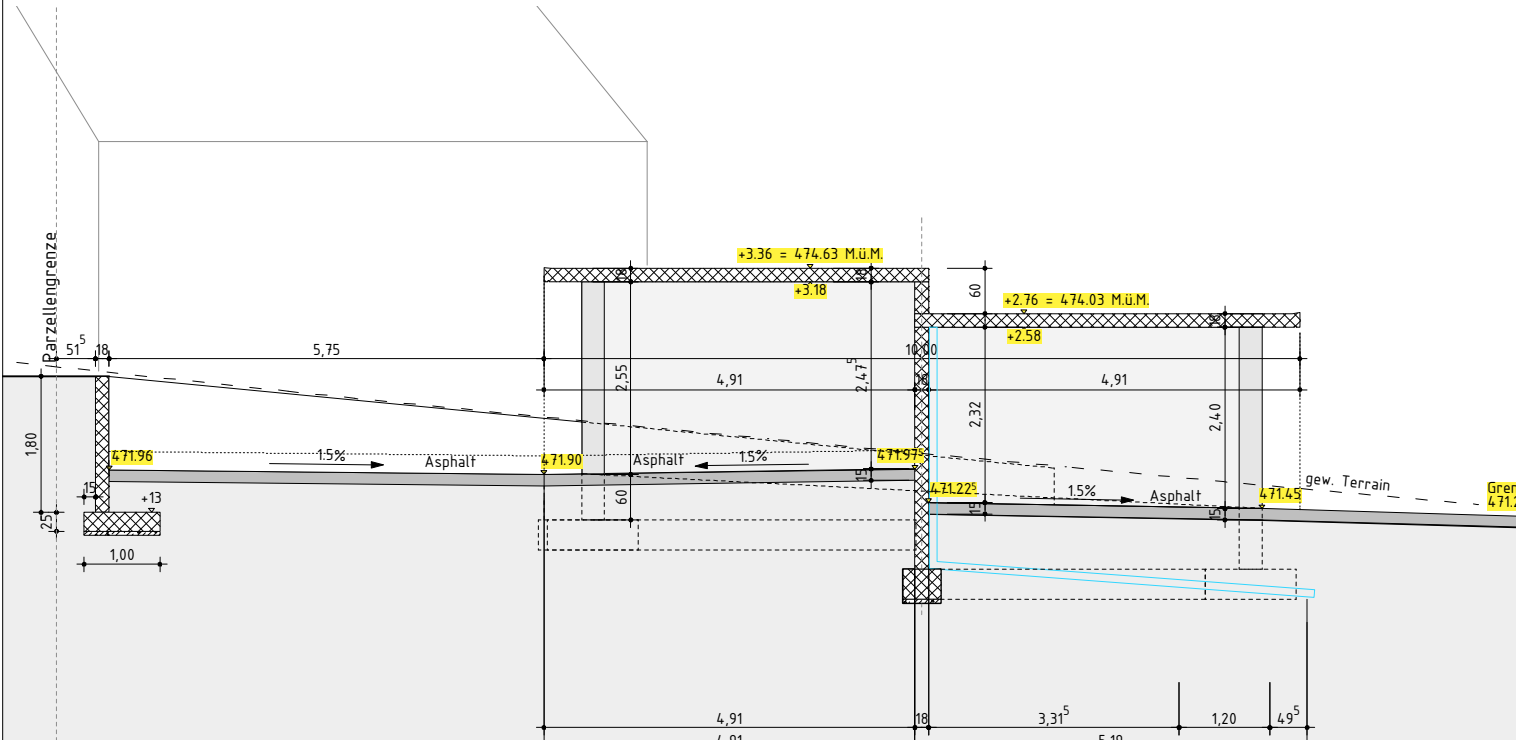

Ohne besondere Bemerkungen gilt :

Sämtliche Plan- und Baumassee sind vom Unternehmer auf eigene Verantwortung zu überprüfen.

Massdifferenzen sind der Bauleitung unverzüglich zu melden !

Türhöhen gelten ab fertig höherem Boden, respektive ab Schwelle bis UK rohem Sturz.

Fertige Bodenkoten verstehen sich auf OK Unterlagsboden (Überzug), ohne Bodenbelag !

Legende Baustoffe:

- | | |
|---------------|-----------------|
| Backstein | Holz |
| Kalksandstein | Unterlagsboden |
| Ortsbeton | Verputz |
| Vorfab. Beton | Vollgipsplatten |
| Wärmedämmung | Optional |
| Mergel | Plattenarbeiten |





b.o.x. Architekten GmbH Wasserstrasse 28 2502 Biel
Fon 032 345 1777 Fax 032 345 1778
www.b-o-x-architekten.ch mail@b-o-x-architekten.ch

Überbauung "Im Gäu"
Index C
Ausführungsplan

Schnitt und Ansichten Carport
Umgebung: +/-0.00=471.27m.ü.M. (Grenzstein)

Plan-Nr: 1206.1.06.204.2 Mst: 1:100

Gez: si Dat gez.: 27.08.2013 Dat rev.: 29.08.2014 Format: A3

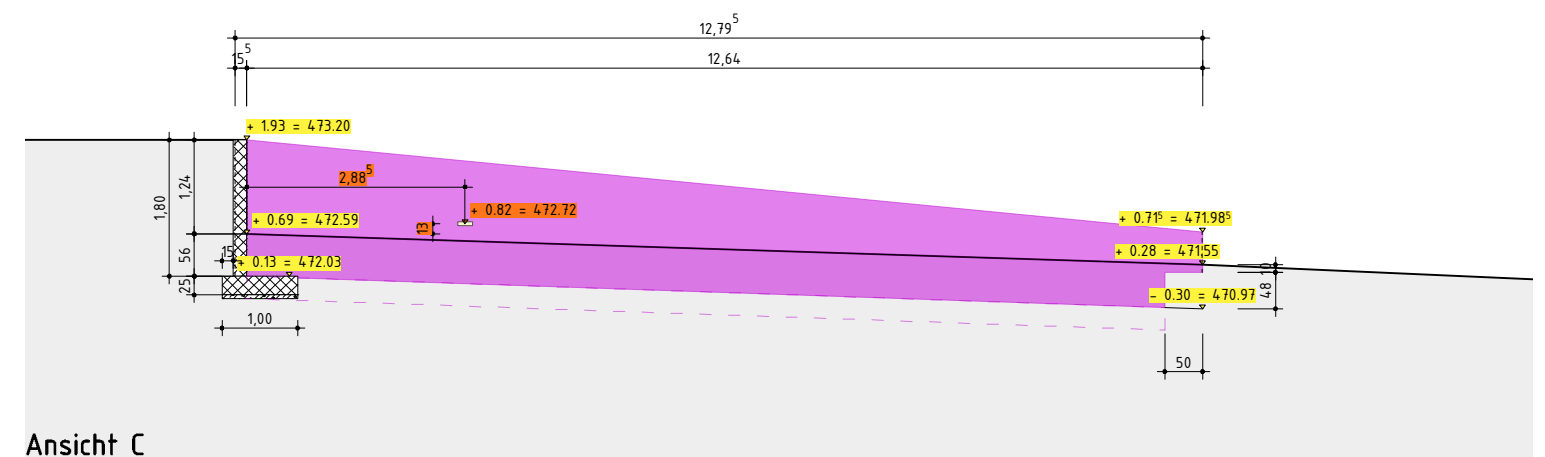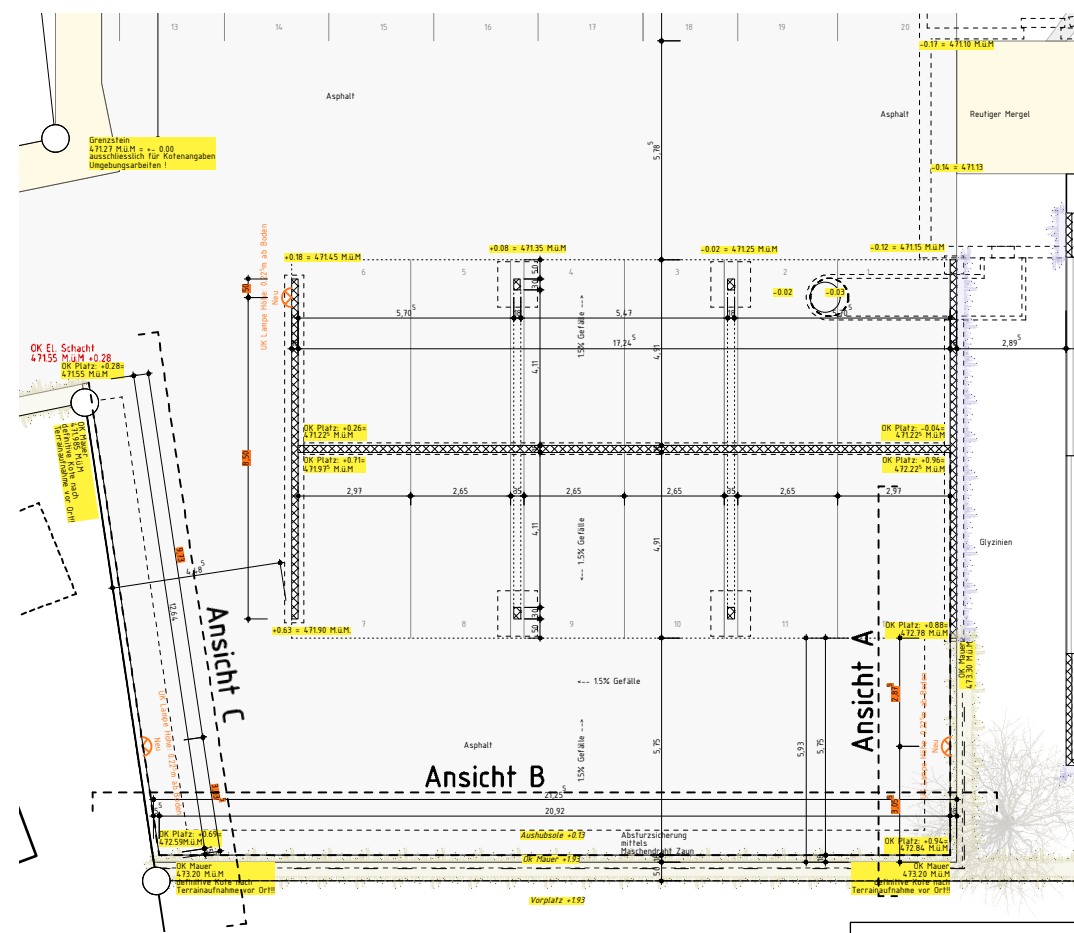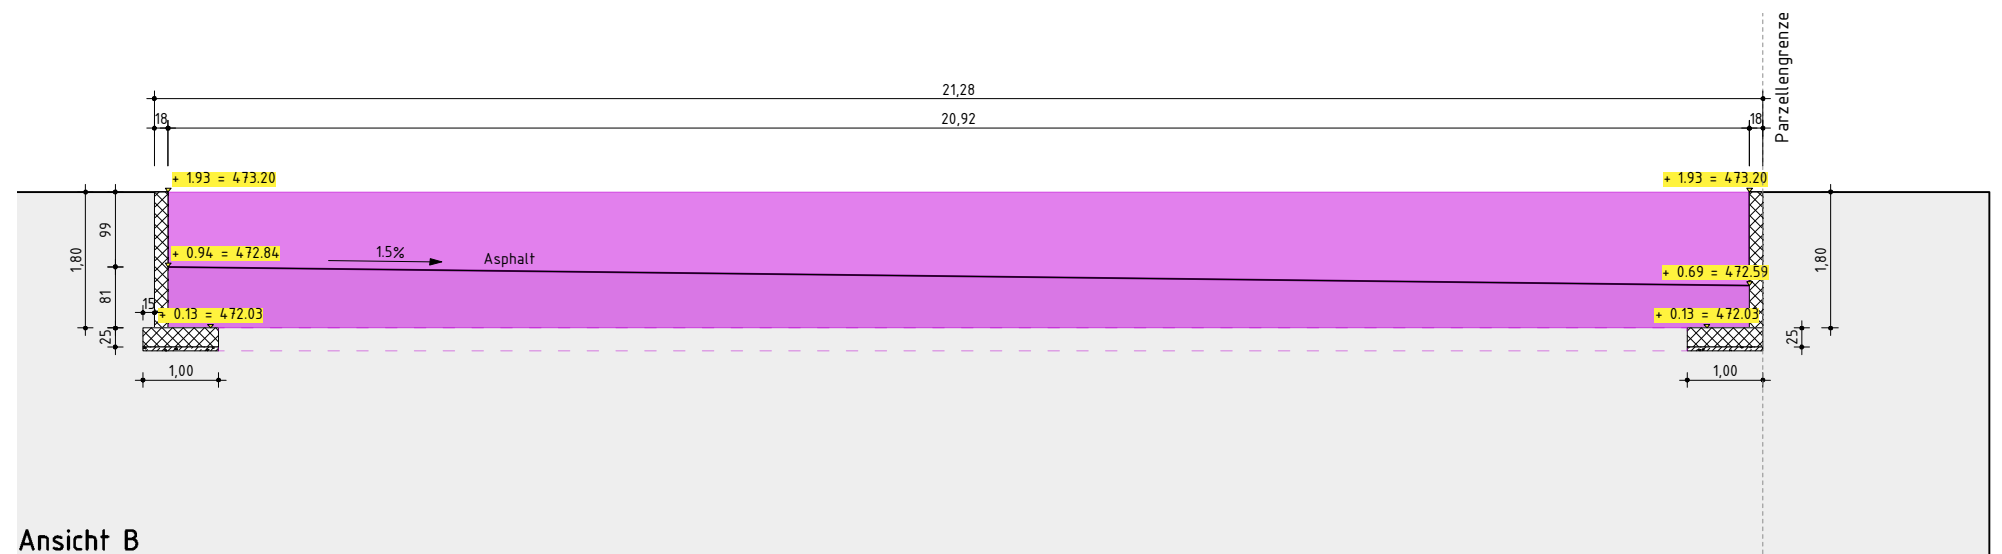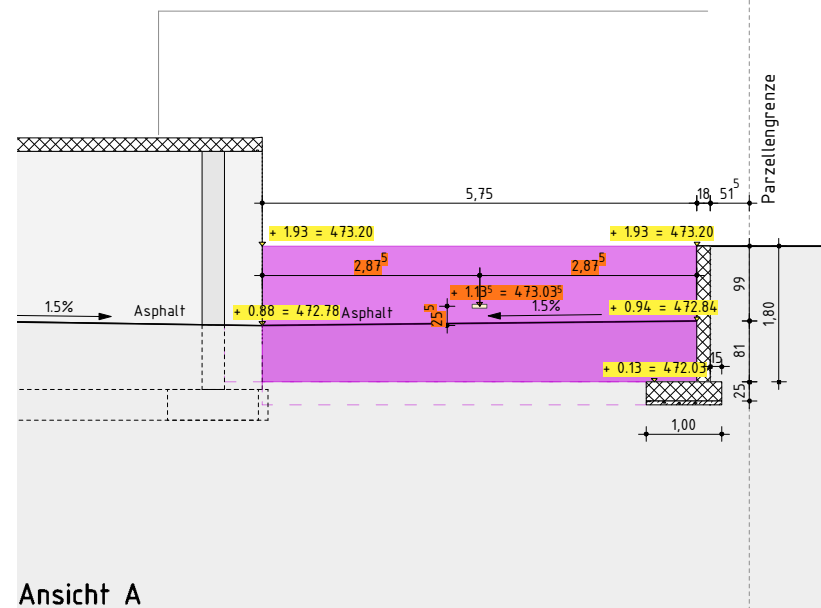

Ohne besondere Bemerkungen gilt :


Sämtliche Plan- und Baumassee sind vom Unternehmer auf eigene Verantwortung zu überprüfen.

Massdifferenzen sind der Bauleitung unverzüglich zu melden !

Türhöhen gelten ab fertig höherem Boden, respektive ab Schwelle bis UK rohem Sturz.

Fertige Bodenkoten verstehen sich auf OK Unterlagsboden (Überzug), ohne Bodenbelag !

Legende Baustoffe:

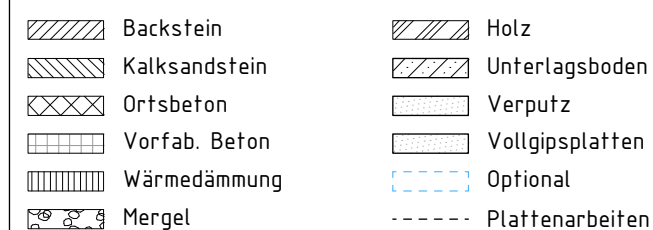

b.o.x. Architekten GmbH Wasserstrasse 28 2502 Biel
 Fon 032 345 1777 Fax 032 345 1778
 www.box-architekten.ch mail@box-architekten.ch

Wasserstrasse 28 2502 Biel
x 032 345 1778
mail@box-architekten.ch

Überbauung "Im Gäu"
Index C
Ausführungsplan

Ansichten Stützmauern

Umgebung: $\pm 0.00 = 471.27 \text{ m.ü.M.}$ (Grenzstein)



Plan-Nr: 1206.1.06.204.3

Mst: 1:100/1:200

Gez:	si
------	----

Dat gez.: 27.08.2013
Dat rev.: 29.08.2014

Format: A3

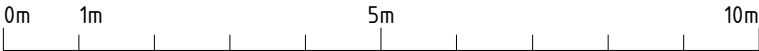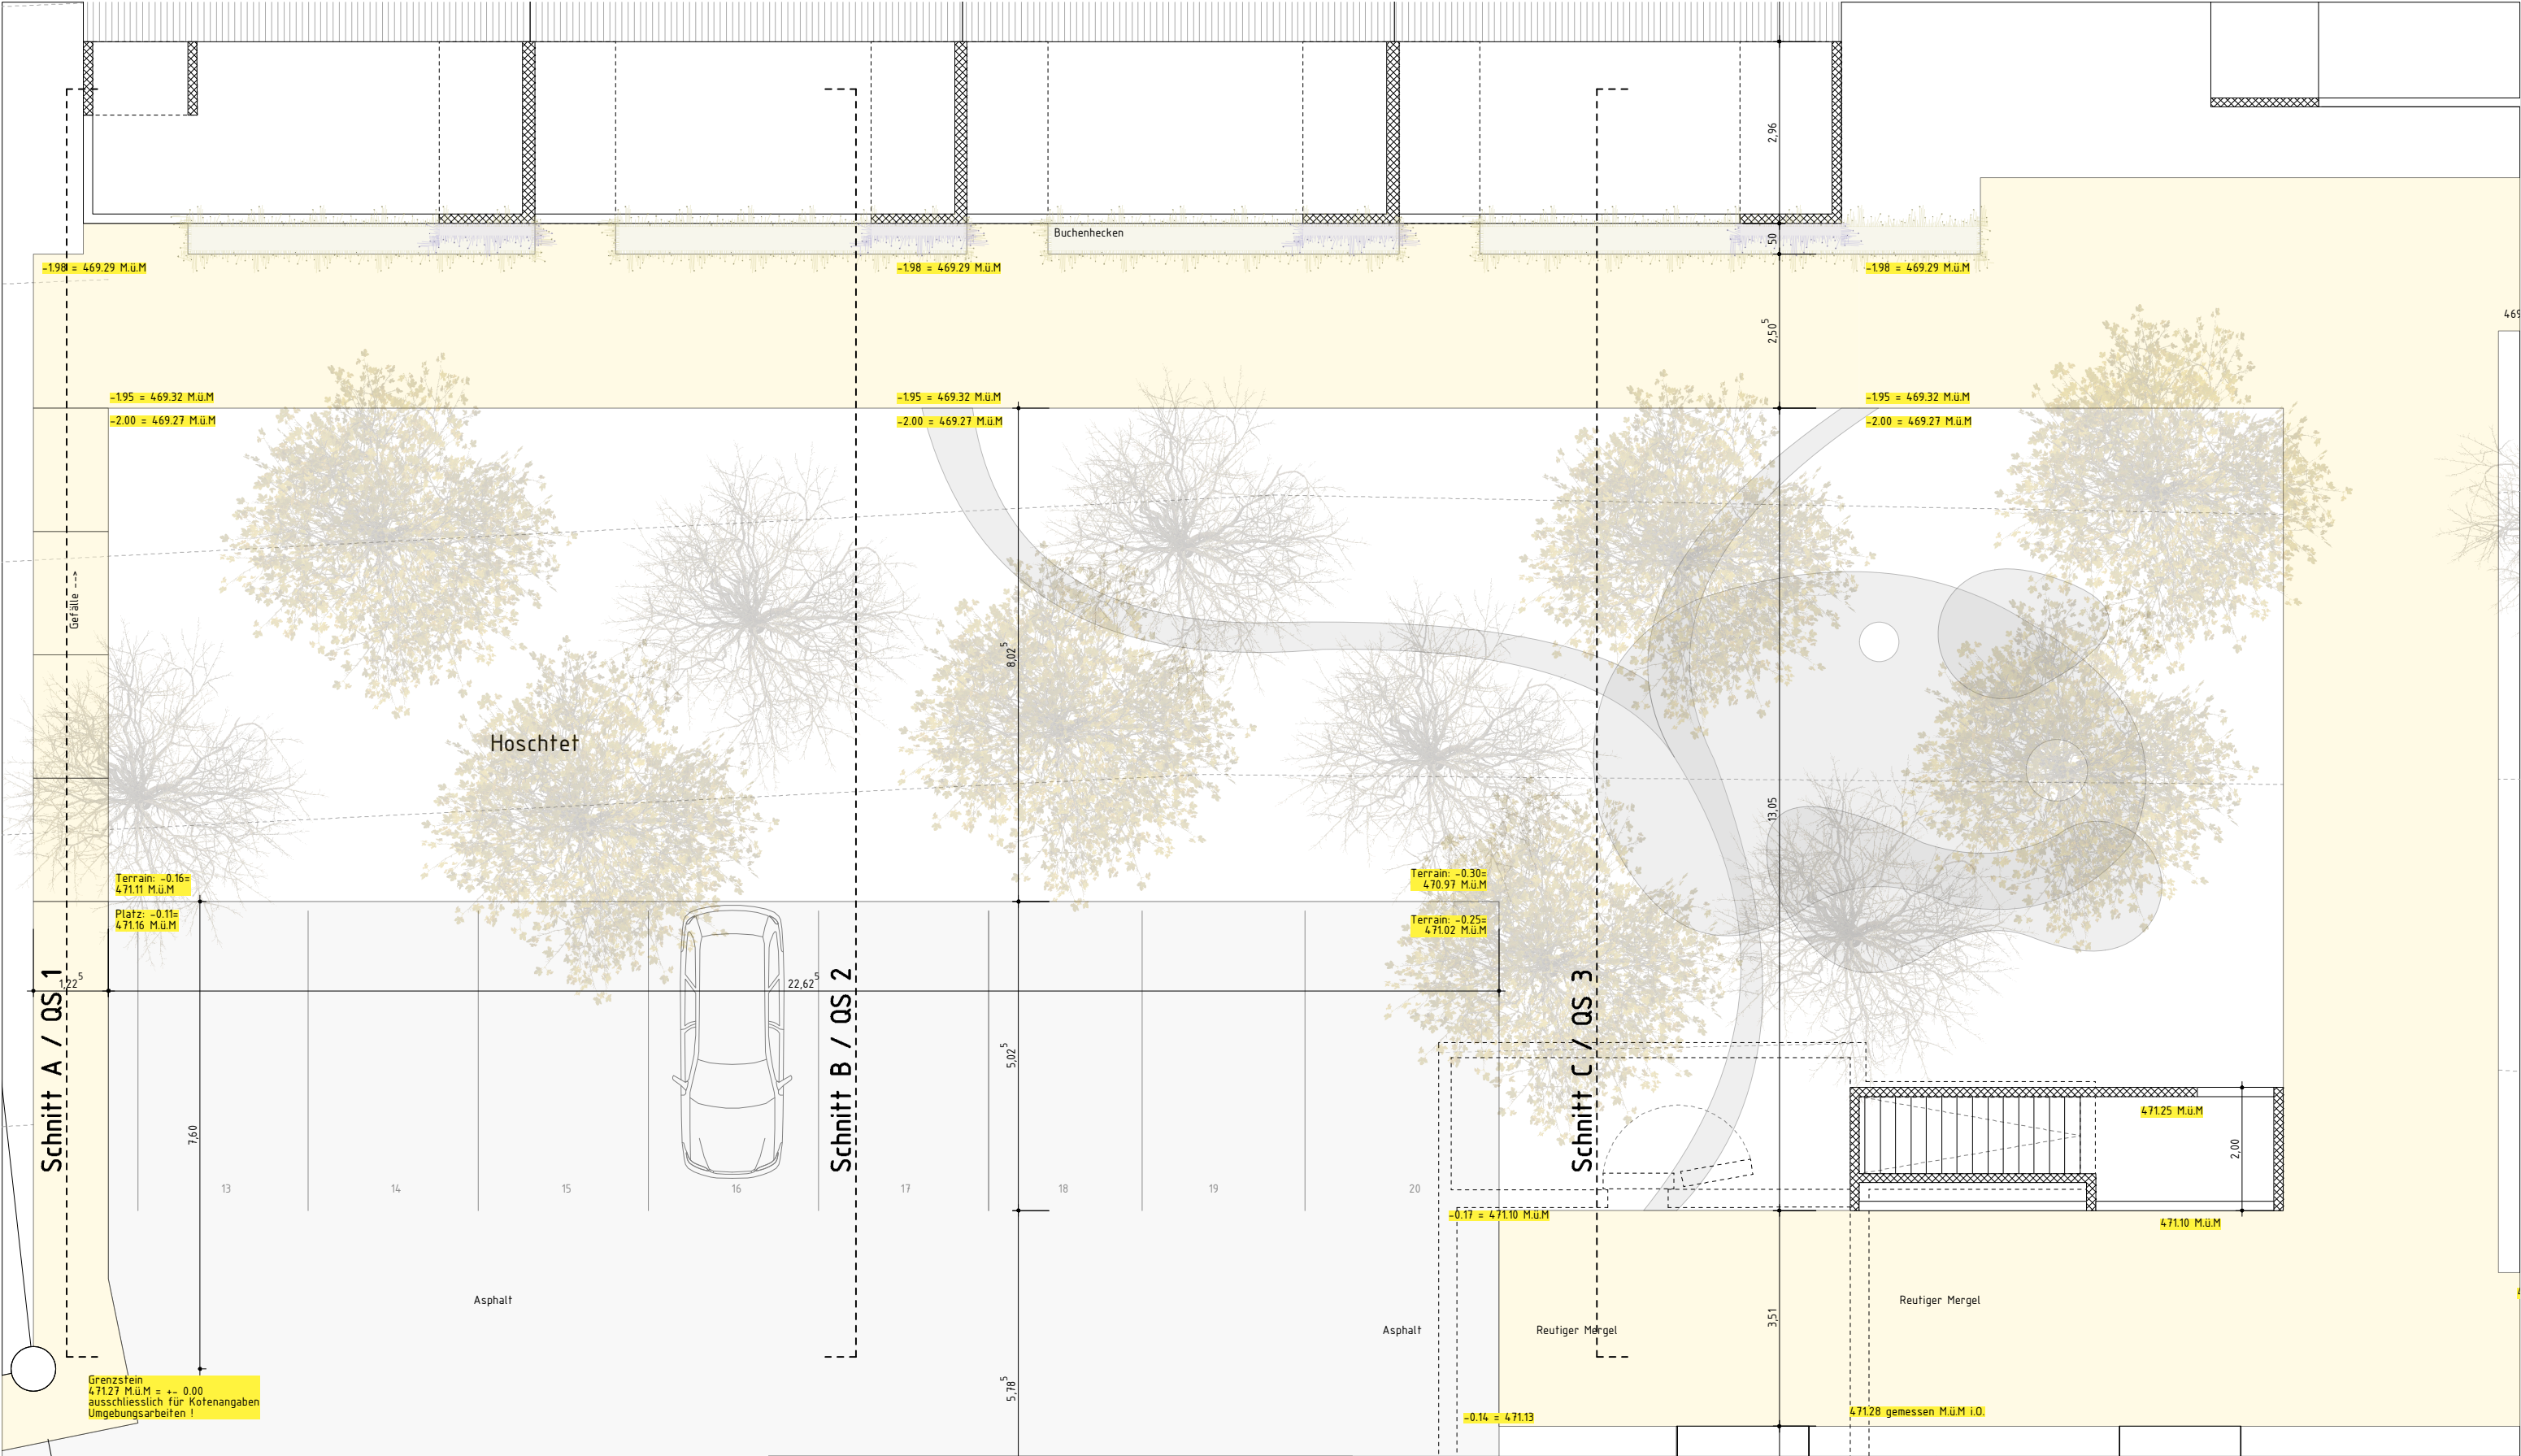

Ohne besondere Bemerkungen gilt :

Sämtliche Plan- und Baumassee sind vom Unternehmer auf eigene Verantwortung zu überprüfen.

Massdifferenzen sind der Bauleitung unverzüglich zu melden !

Türhöhen gelten ab fertig höherem Boden, respektive ab Schwelle bis UK rohem Sturz.

Fertige Bodenkoten verstehen sich auf OK Unterlagsboden (Überzug), ohne Bodenbelag !

Legende Baustoffe:

- | | |
|---------------|-----------------|
| Backstein | Holz |
| Kalksandstein | Unterlagsboden |
| Ortsbeton | Verputz |
| Vorfab. Beton | Vollgipsplatten |
| Wärmedämmung | Optional |
| Mergel | Plattenarbeiten |


b.o.x. Architekten GmbH Wasserstrasse 28 2502 Biel
Fon 032 345 1777 Fax 032 345 1778
www.box-architekten.ch mail@box-architekten.ch

Überbauung "Im Gäu"
Index C
Ausführungsplan


Grundriss Siedlungsplatz
Umgebung: +/-0.00=471.27m.ü.M. (Grenzstein)

Plan-Nr: 1206.1.06.205.1 Mst: 1:50


Gez: si Dat gez.: 27.08.2013 Dat rev.: 29.08.2014 Format: A3

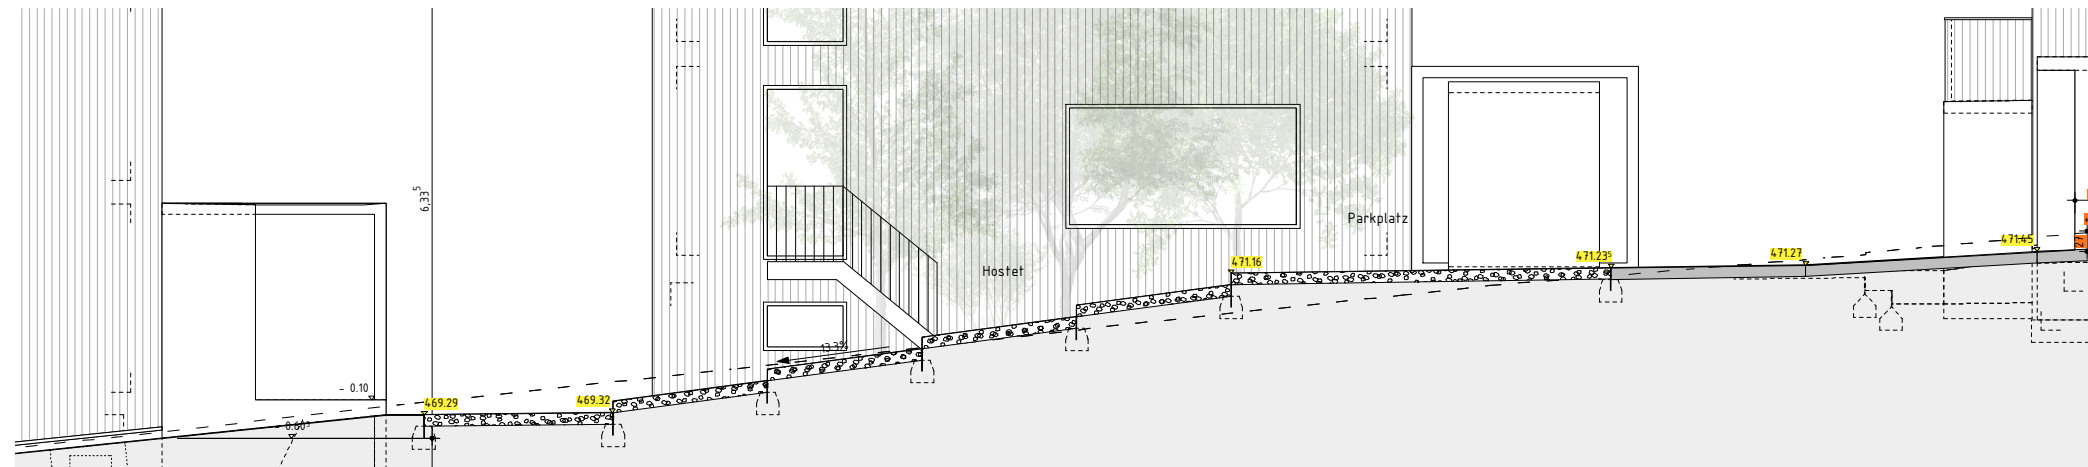


Ansicht A / QS 1

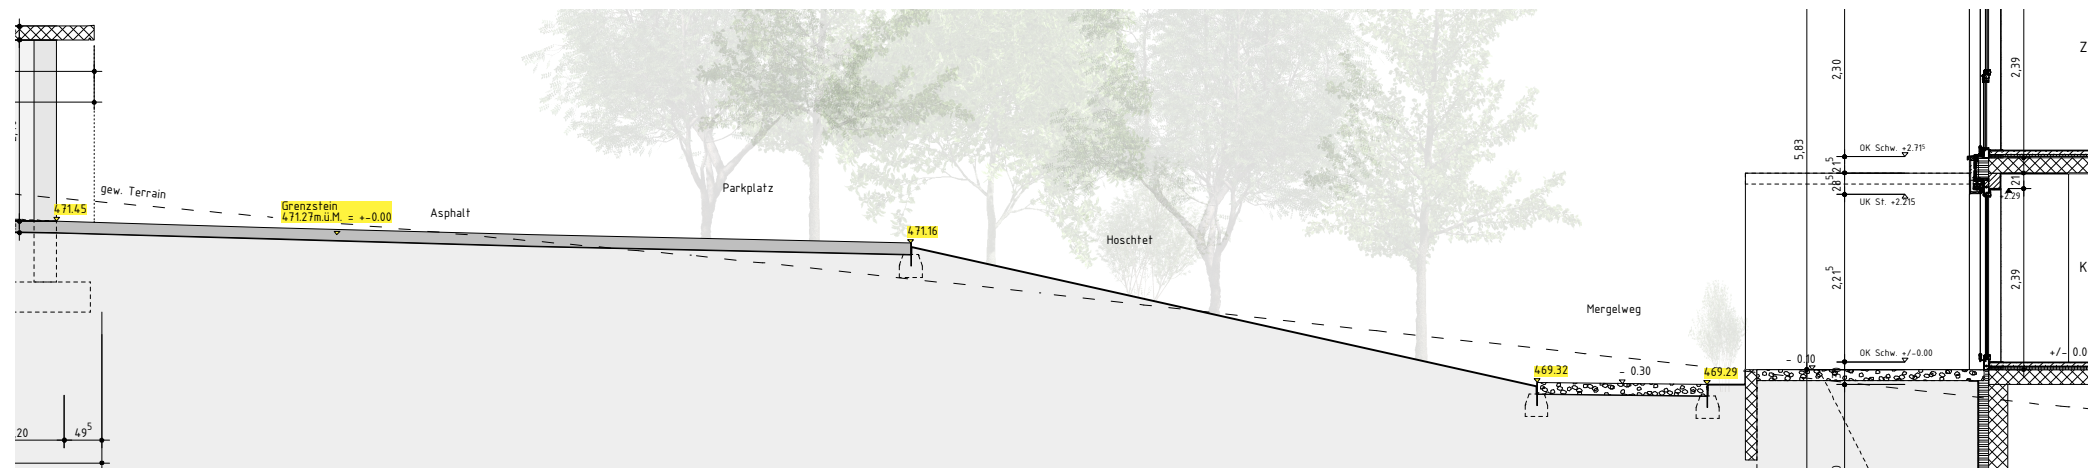

Ansicht B / QS 2

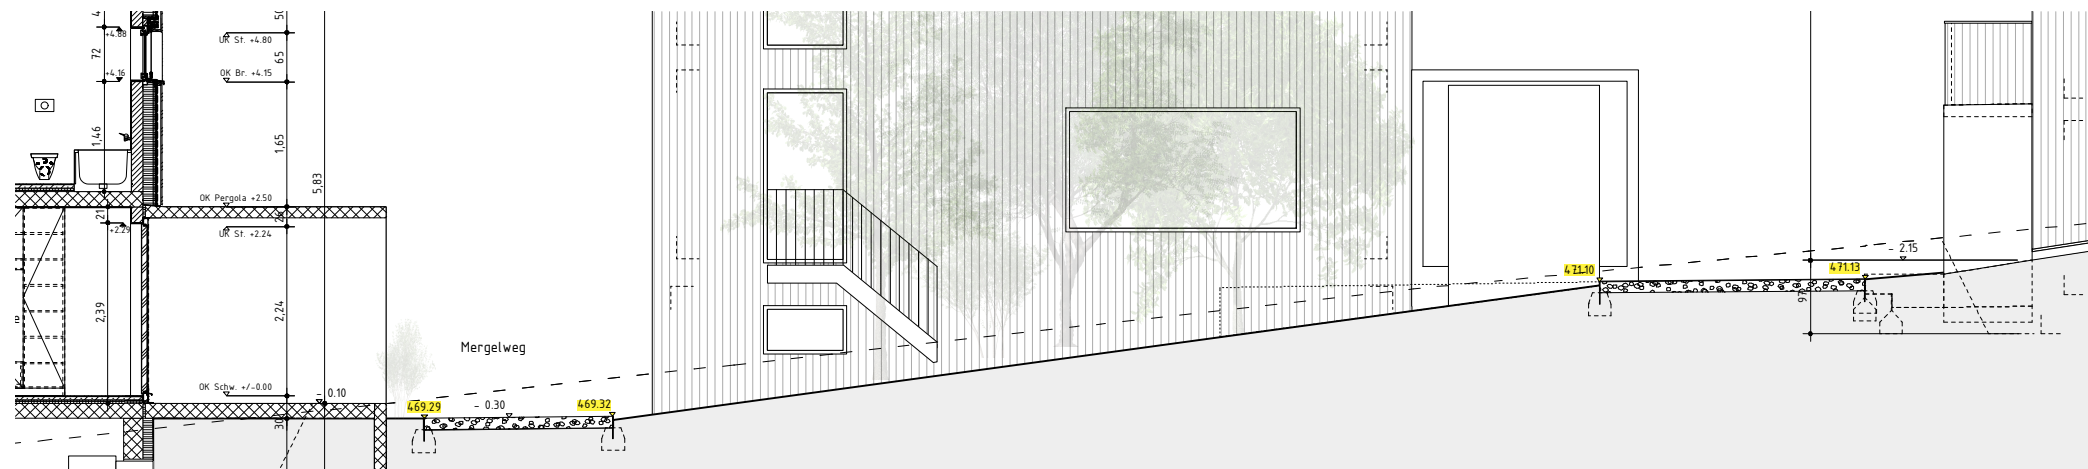

Ansicht C / QS 3

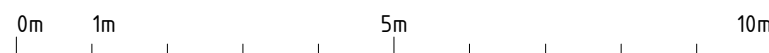

Ohne besondere Bemerkungen gilt :

Sämtliche Plan- und Baumassee sind vom Unternehmer auf eigene Verantwortung zu überprüfen.

Massdifferenzen sind der Bauleitung unverzüglich zu melden !

Türhöhen gelten ab fertig höherem Boden, respektive ab Schwelle bis UK rohem Sturz.

Fertige Bodenkoten verstehen sich auf OK Unterlagsboden (Überzug), ohne Bodenbelag !

Legende Baustoffe:

	Backstein		Holz
	Kalksandstein		Unterlagsboden
	Ortsbeton		Verputz
	Vorfab. Beton		Vollgipsplatten
	Wärmedämmung		Optional
	Mergel		Plattenarbeiten

b.o.x. Architekten GmbH Wasserstrasse 28 2502 Biel
Fon 032 345 1777 Fax 032 345 1778
www.box-architekten.ch mail@box-architekten.ch

Überbauung "Im Gäu"
Index C
Ausführungsplan

Schnitte Siedlungsplatz

Umgebung: +/-0.00=471.27m.ü.M. (Grenzstein)


Plan-Nr: 1206.1.06.205.2

Mst: 1:50

Gez: si

Dat gez.: 27.08.2013
Dat rev.: 29.08.2014


Format: A3

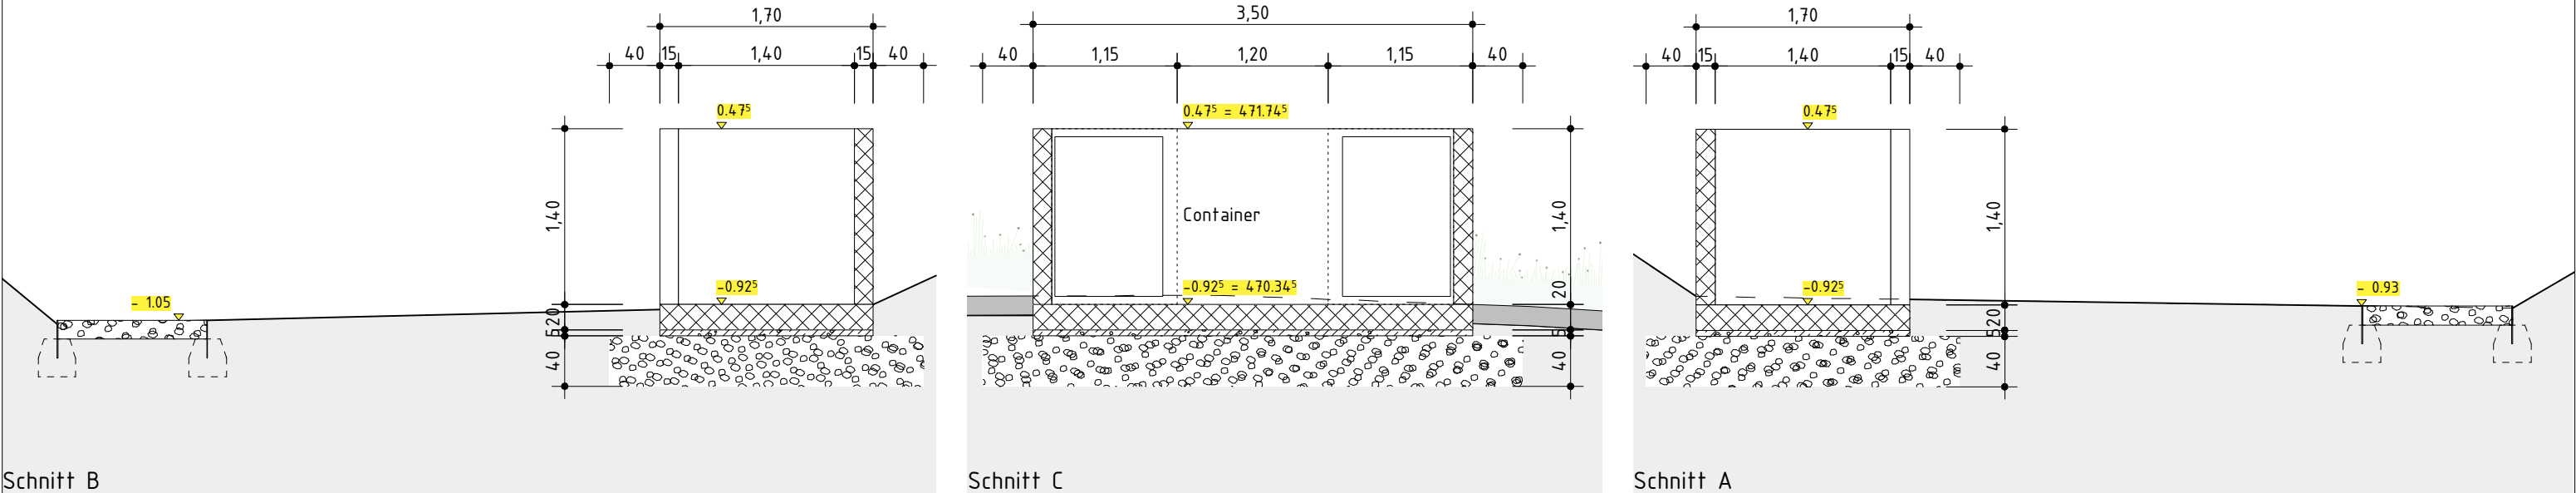

Schnitt B

Schnitt C

Schnitt A

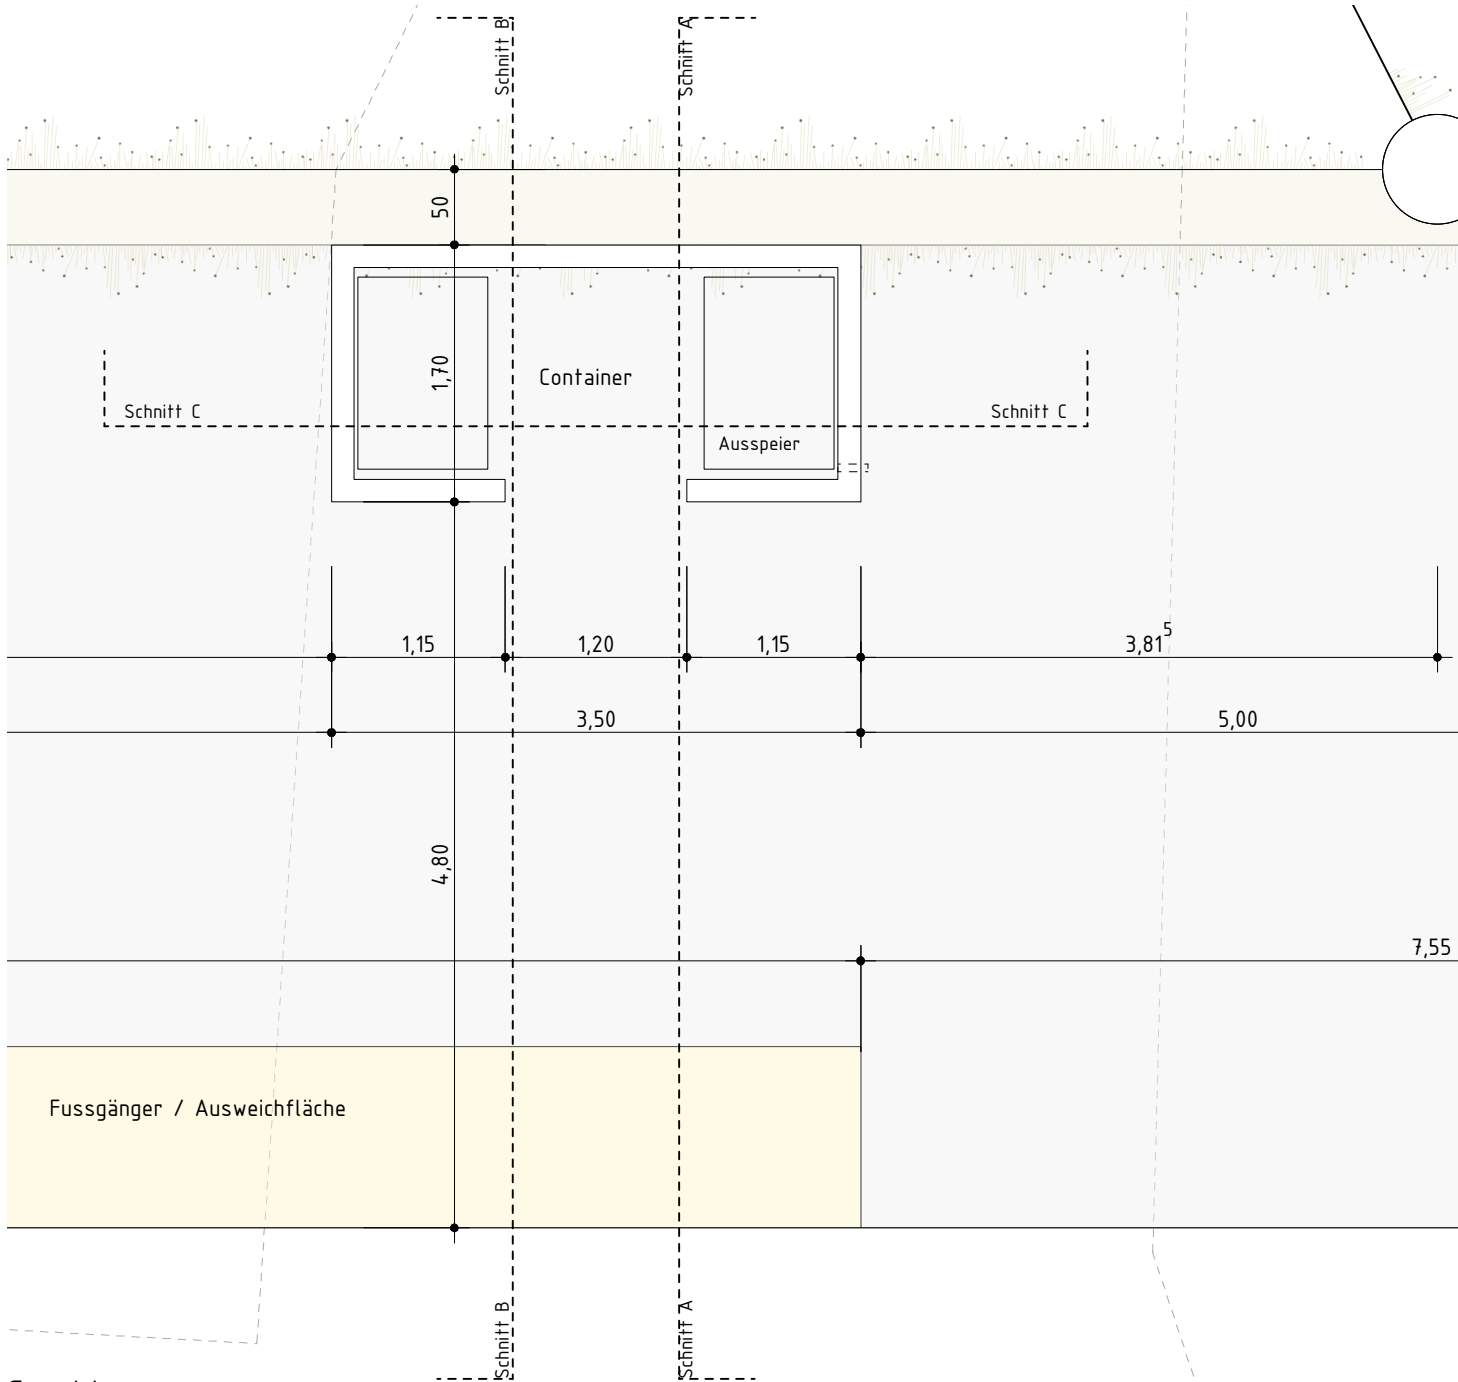

Grundriss

Beschrieb:

Aufbau Wand:
- Sichtbetonwände 15cm

Aufbau Boden von oben nach unten:
- Bodenplatte 20cm (nass in nass abtalschert)
- Magerbeton 5cm
- frostsicherer Wandkies 40cm

Ohne besondere Bemerkungen gilt :

Sämtliche Plan- und Baumasse sind vom Unternehmer auf eigene Verantwortung zu überprüfen.

Massdifferenzen sind der Bauleitung unverzüglich zu melden !

Türhöhen gelten ab fertig höherem Boden, respektive ab Schwelle bis UK rohem Sturz.

Fertige Bodenkoten verstehen sich auf OK Unterlagsboden (Überzug), ohne Bodenbelag !

Legende Baustoffe:

	Backstein		Holz
	Kalksandstein		Unterlagsboden
	Ortsbeton		Verputz
	Vorfab. Beton		Vollgipsplatten
	Wärmedämmung		Optional
	Mergel		Plattenarbeiten

b.o.x. Architekten GmbH Wasserstrasse 28 2502 Biel
Fon 032 345 1777 Fax 032 345 1778
www.box-architekten.ch mail@box-architekten.ch

Überbauung "Im Gäu"
Index C
Ausführungsplan

Container-Stützmauer Grundriss und Schnitte
Umgebung: +/- 0.00 = 471.27m.ü.M. (Grenzstein)

Plan-Nr: 1206.1.06.208 Mst: 1:50

Gez: si Dat gez.: 27.08.2013 Dat rev.: 29.08.2014 Format: A3

Grenzstein
471.27 M.ü.M. = +/- 0.00
ausschliesslich für Kotenangaben
Umgebungsarbeiten !

Grenzstein am Ende der Einfahrt (links) als
+/- 0.00 = 471.27m.ü.M. für Umgebungsarbeiten.