



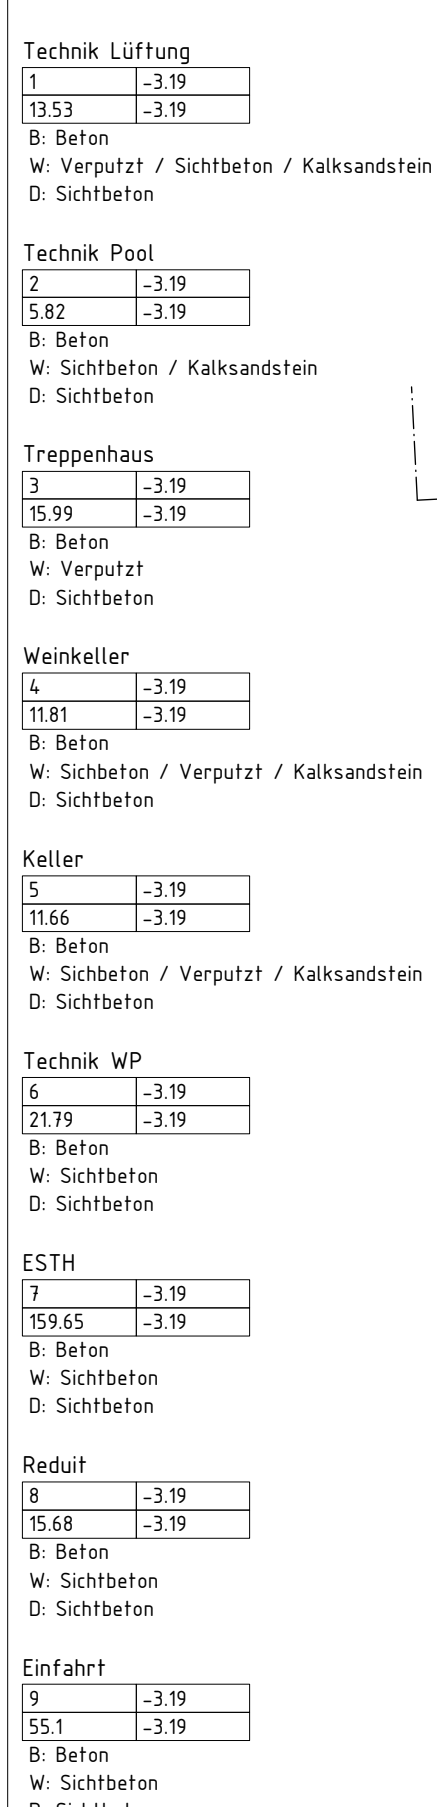

		Raumbezeichnung	Ohne besondere Bemerkungen gilt:
		Raumnr.	Sämtliche Plan- und Baumasse sind vom Unternehmer auf eigene Verantwortung zu überprüfen.
		Bodenfläche	Massendifferenzen sind der Bauleitung unverzüglich zu melden!
		Kote fertig	Türschwellen gelten als fertig höherem Boden, respektive ab Schwelle bis UK rohem Sturz.
		Bodenbelag	Fertige Bodenkoten verstehen sich auf OK Unterlagsboden (Überzug), ohne Bodenbelag!
		Wandbelag	
		Deckenbelag	
		Hinweis auf Detailplan	
	N	+/- 0.00 = 688.33m ü M	

Legende Baustoffe:

	Ortbeton		Kies
	Fertigbeton		Asphalt
	Mager-/Sickerbeton		Terrain/Erdröck
	Wärmedämmung		Zement
	Holz massiv		Folie
	Holzwerkstoff		Schall-Probleme
	Leichtbau/Verputz		allg. Probleme
	Naturstein		

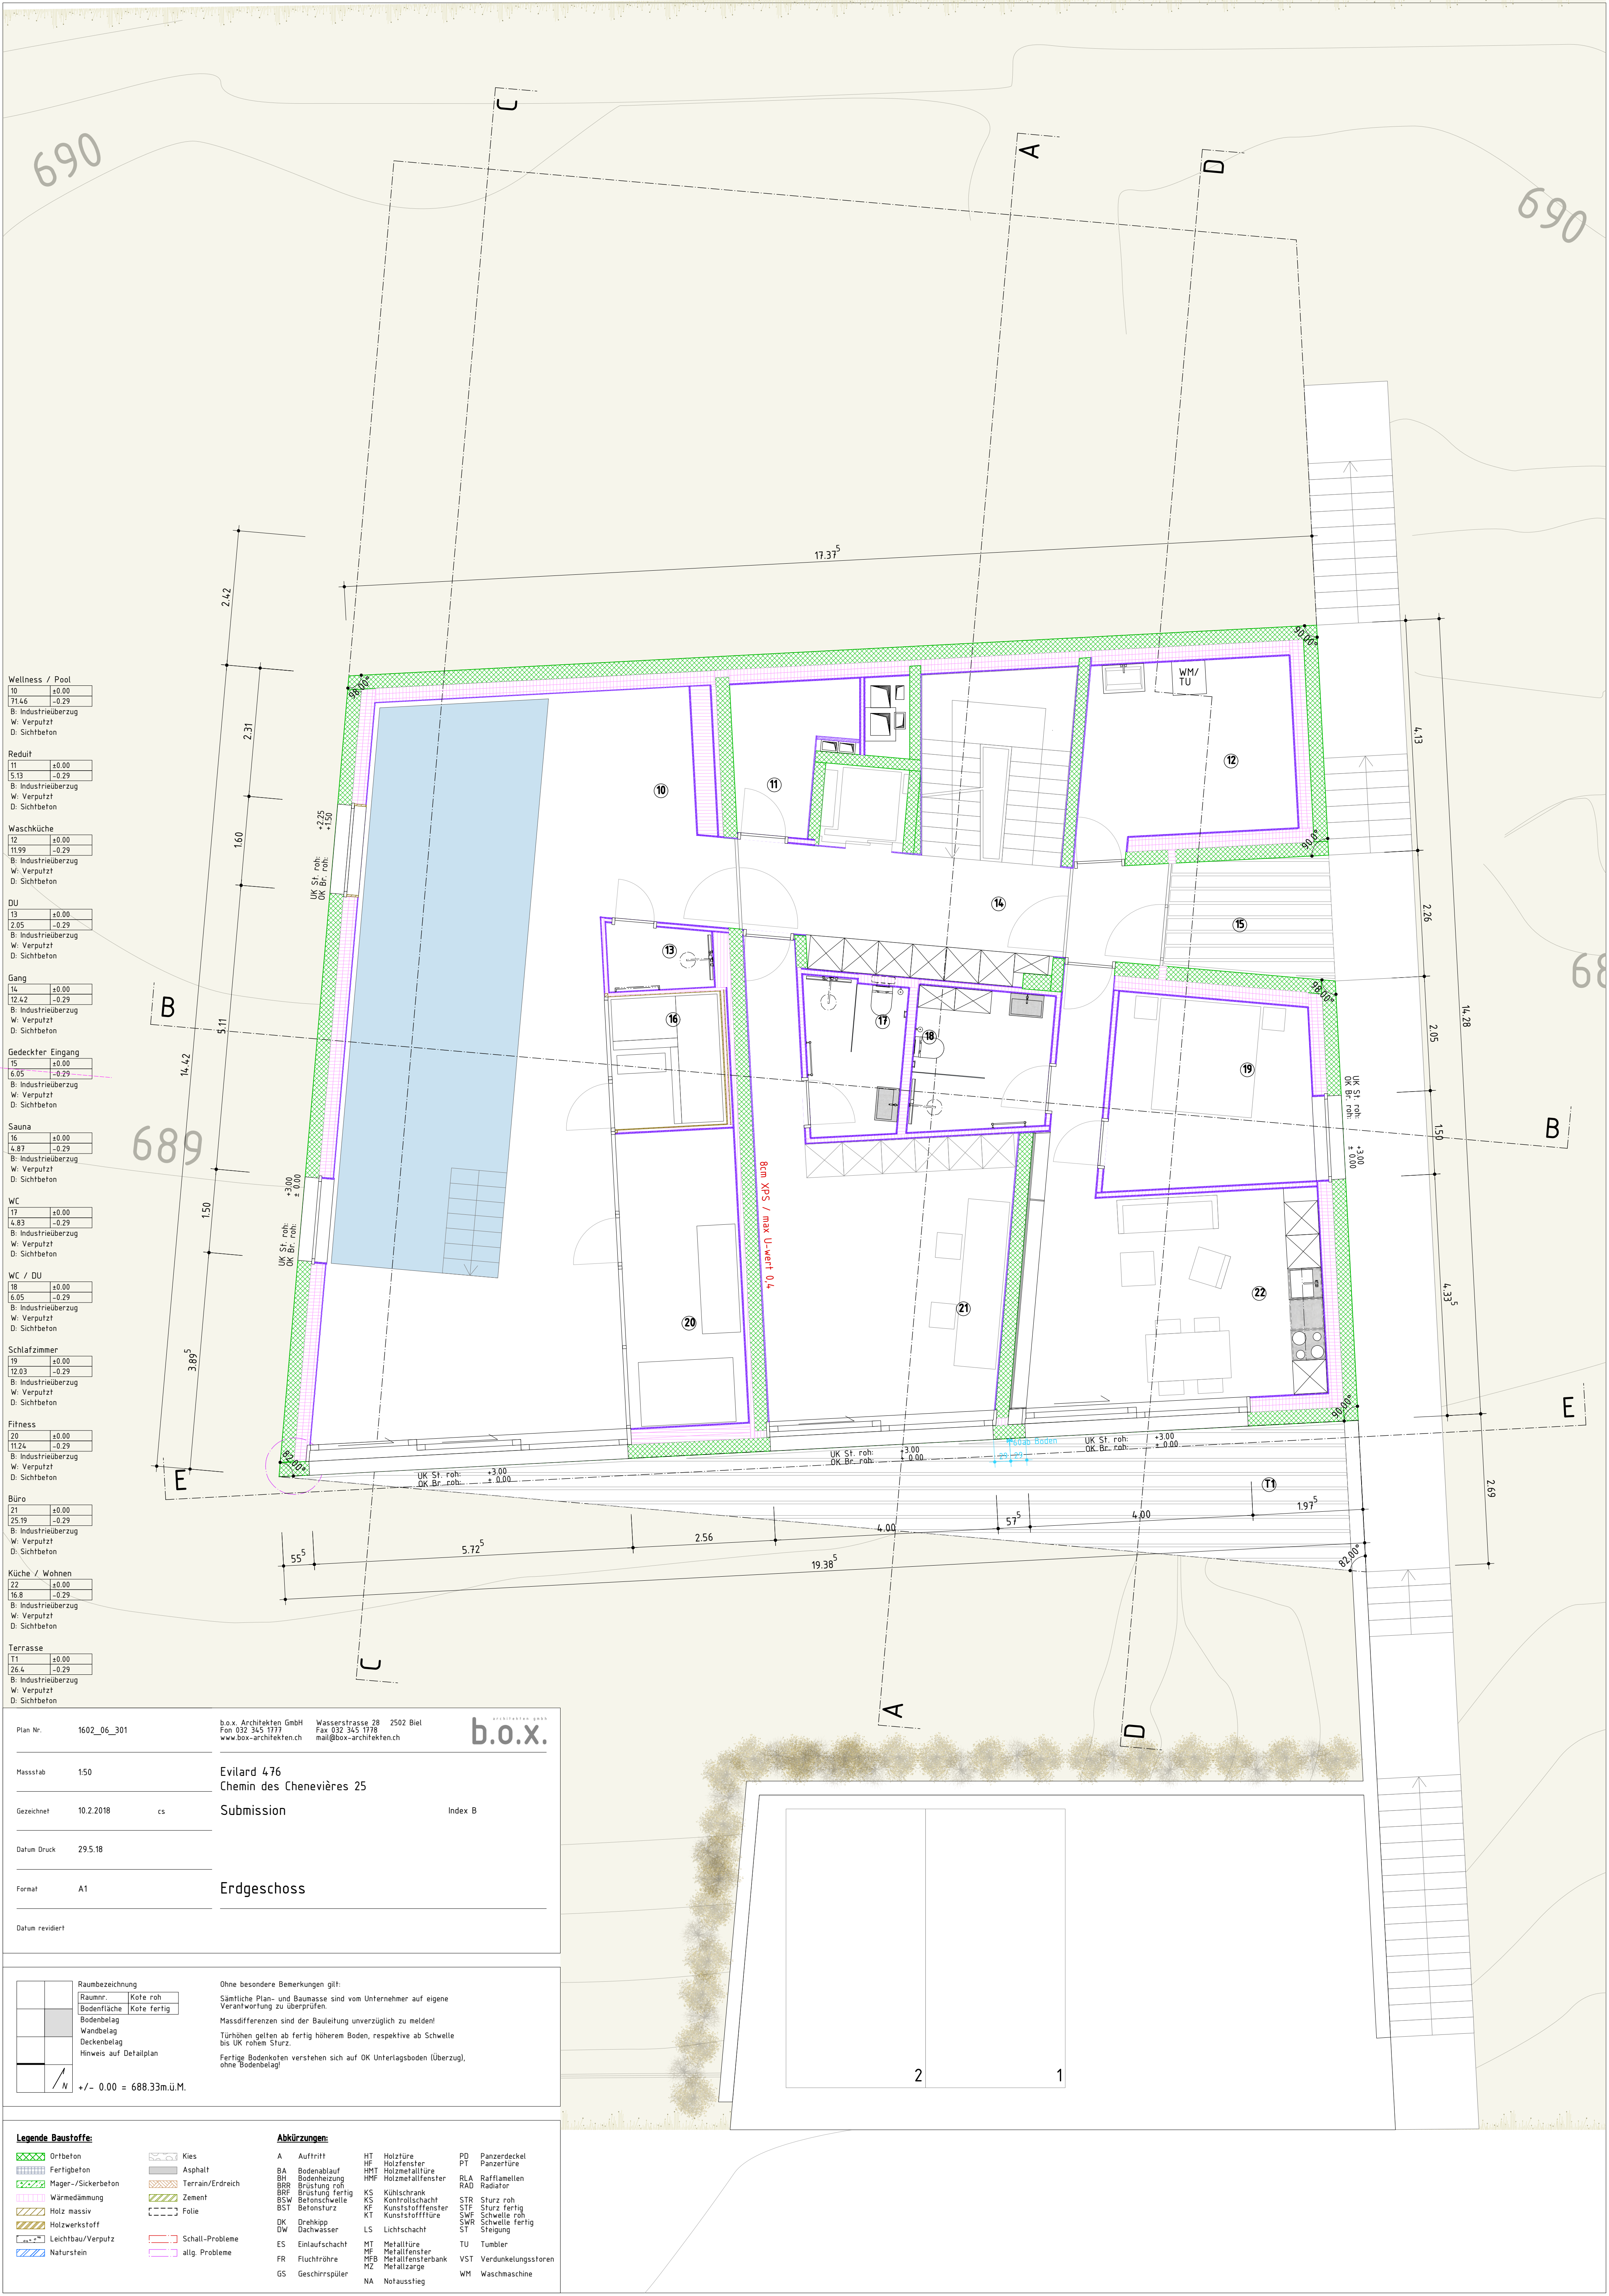

Wellness / Pool	
10	±0.00
11.46	-0.29
B: Industriebelzug	
W: Verputzt	
D: Sichtbeton	

Reduit	
11	±0.00
5.13	-0.29
B: Industriebelzug	
W: Verputzt	
D: Sichtbeton	

Waschküche	
12	±0.00
11.99	-0.29
B: Industriebelzug	
W: Verputzt	
D: Sichtbeton	

DU	
13	±0.00
2.05	-0.29
B: Industriebelzug	
W: Verputzt	
D: Sichtbeton	

Gang	
14	±0.00
12.42	-0.29
B: Industriebelzug	
W: Verputzt	
D: Sichtbeton	

Gedeckter Eingang	
15	±0.00
6.05	-0.29
B: Industriebelzug	
W: Verputzt	
D: Sichtbeton	

Sauna	
16	±0.00
1.87	-0.29
B: Industriebelzug	
W: Verputzt	
D: Sichtbeton	

WC	
17	±0.00
1.83	-0.29
B: Industriebelzug	
W: Verputzt	
D: Sichtbeton	

WC / DU	
18	±0.00
5.05	-0.29
B: Industriebelzug	
W: Verputzt	
D: Sichtbeton	

Schlafzimmer	
19	±0.00
12.03	-0.29
B: Industriebelzug	
W: Verputzt	
D: Sichtbeton	

Fitness	
20	±0.00
11.24	-0.29
B: Industriebelzug	
W: Verputzt	
D: Sichtbeton	

Büro	
21	±0.00
25.19	-0.29
B: Industriebelzug	
W: Verputzt	
D: Sichtbeton	

Küche / Wohnen	
22	±0.00
16.8	-0.29
B: Industriebelzug	
W: Verputzt	
D: Sichtbeton	

Terrasse	
11	±0.00
26.4	-0.29
B: Industriebelzug	
W: Verputzt	
D: Sichtbeton	

Plan Nr. 1602_06_301 b.o.x. Architekten GmbH Wasserstrasse 28 2502 Biel
Fax 032 345 1777 Fax 032 345 1778
www.box-architekten.ch mail@box-architekten.ch

Massstab 1:50 Evilard 476
Chemin des Chenevières 25

Gezeichnet 10.2.2018 cs Submission Index B

Datum Druck 29.5.18


Format A1 Erdgeschoss

Datum revidiert

	Raumbezeichnung
	Raumnr. Kote roh
	Bodenfläche Kote fertig
	Bodenbelag
	Wandbelag
	Deckenbelag
	Hinweis auf Detailplan
	N
	+/- 0.00 = 688.33m.ü.M.

Ohne besondere Bemerkungen gilt:
Sämtliche Plan- und Baumassee sind vom Unternehmer auf eigene Verantwortung zu überprüfen.
Massdifferenzen sind der Bauleitung unverzüglich zu melden!
Türhöhen gelten ab fertig höherem Boden, respektive ab Schwelle bis UK rohem Sturz.
Fertige Bodennoten verstehen sich auf OK Unterlagsboden (Überzug), ohne Bodenbelag!

Legende Baustoffe:	
	Kies
	Asphalt
	Terrain/Erdreich
	Zement
	Folie
	Schall-Probleme
	allg. Probleme
Abkürzungen:	
A	Auftritt
BA	Bodenablauf
BH	Bodenheizung
BR	Brüstung roh
BRF	Brüstung fertig
BSW	Betonschwelle
BST	Betonsturz
DK	Drehklapp
DW	Dachwässer
ES	Einlaufschacht
FR	Fluchtröhre
GS	Geschirrspüler
HT	Holzfüre
HF	Holzfenster
HMT	Holzmetallfüre
HMF	Holzmetallfenster
KS	Külschrank
KS	Kontrollschacht
KF	Kunststofffenster
KT	Kunststofffüre
LS	Lichtschacht
MT	Metallfüre
MF	Metallfenster
MFB	Metallfensterbank
MZ	Metallzarge
NA	Notausstieg
PD	Panzerdeckel
PT	Panzerfüre
RLA	Rafflamellen
RAD	Radiator
STR	Sturz roh
STF	Sturz fertig
SWF	Schwelle roh
SWR	Schwelle fertig
ST	Steigung
TU	Tumbler
VST	Verdunkelungsstoren
WM	Waschmaschine

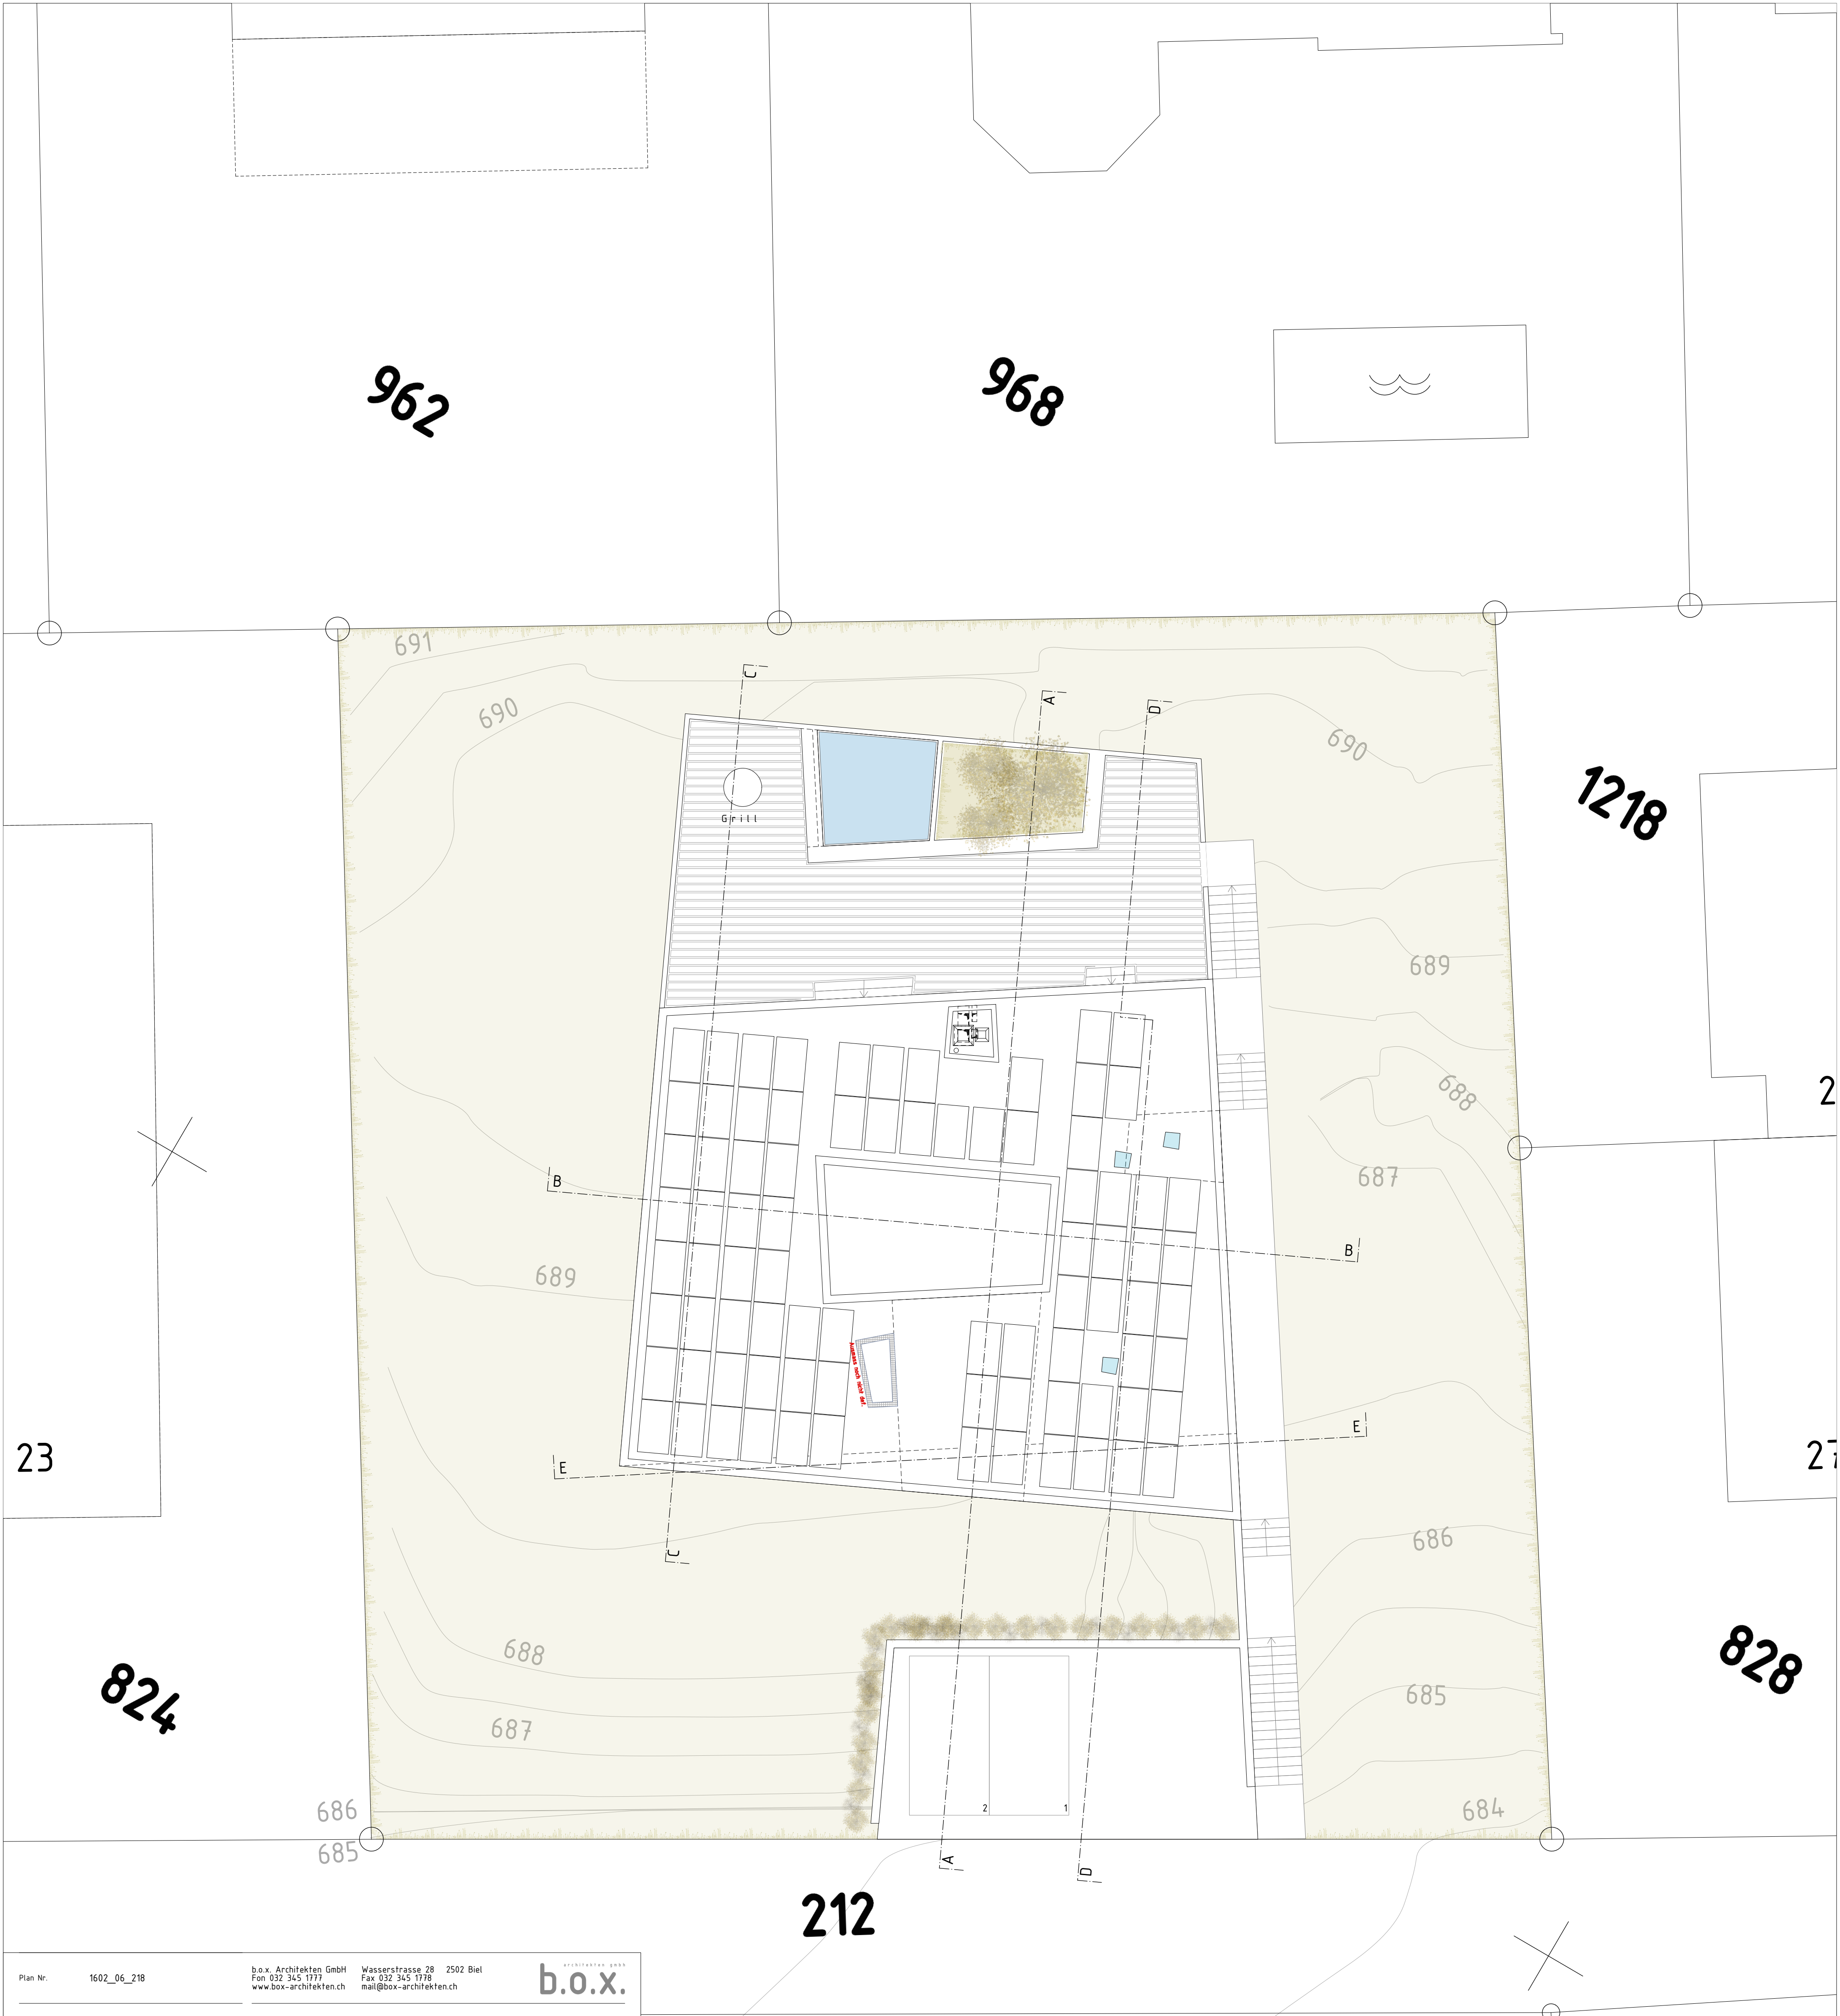


Plan Nr.	1602_06_218	b.o.x. Architekten GmbH Fon 032 345 1177 www.box-architekten.ch	Wasserstrasse 28 2502 Biel Fax 032 345 1178 mail@box-architekten.ch	b.o.x. architekten gmbh
Massstab	1:100	Evilard 476 Chemin des Chenevières 25		
Gezeichnet	10.2.2018 cs	Submission Index B		
Datum Druck	29.5.18			
Format	A1	Dachaufsicht		
Datum revidiert				

	Raumbezeichnung Raumnr. Kote roh Bodenfläche Kote fertig Bodenbelag Wandbelag Deckenbelag Hinweis auf Detailplan N
---	--

Legende Baustoffe:		Abkürzungen:					
 Ortbeton	 Kies	A	Auflrütt	HT	Holztrüfe	PD	Panzerdecke
 Fertigbeton	 Asphalt	BA	Bodenabruf	HF	Holzfenster	PT	Panzerputz
 Mager-/Sickerbeton	 Terrain/Erdeich	BH	Bodenheizung	HMT	Holzmetalltrüfe	RA	Raffallien
 Wärmedämmung	 Zement	BR	Brüstung roh	K	Kühlschrank	RL	Radialr
 Holz massiv	 Folie	BRP	Brüstung fertig	KS	Kontrollschacht	STR	Sturz roh
 Holzwerkstoff	 Schall-Probleme	BSW	Betonsockelschelle	KF	Kunststofffenster	STF	Sturz fertig
 Leichtbau/Verputz	 allg. Probleme	BT	Betonsturz	KT	Kunststofftrüfe	SWF	Schwelle roh
 Naturstein	 allg. Probleme	DK	Drehkipf	LS	Lichtschacht	SWR	Schwelle fertig
		DW	Dachwasser			ST	Stiegunst
		ES	Einfassschacht	MT	Metalltrüfe	TU	Tumler
		FE	Fachtrüfe	MF	Metallfenster	VST	Verdunkelungsgitter
		MEB	Metallfensterbank	MZ	Metallzarge	WM	Waschmaschine
		GS	Geschirrspüler	NA	Notausstieg		

KiesAsphaltTerrain/ErdreichZementFolieSchall-Problemeallg. Probleme

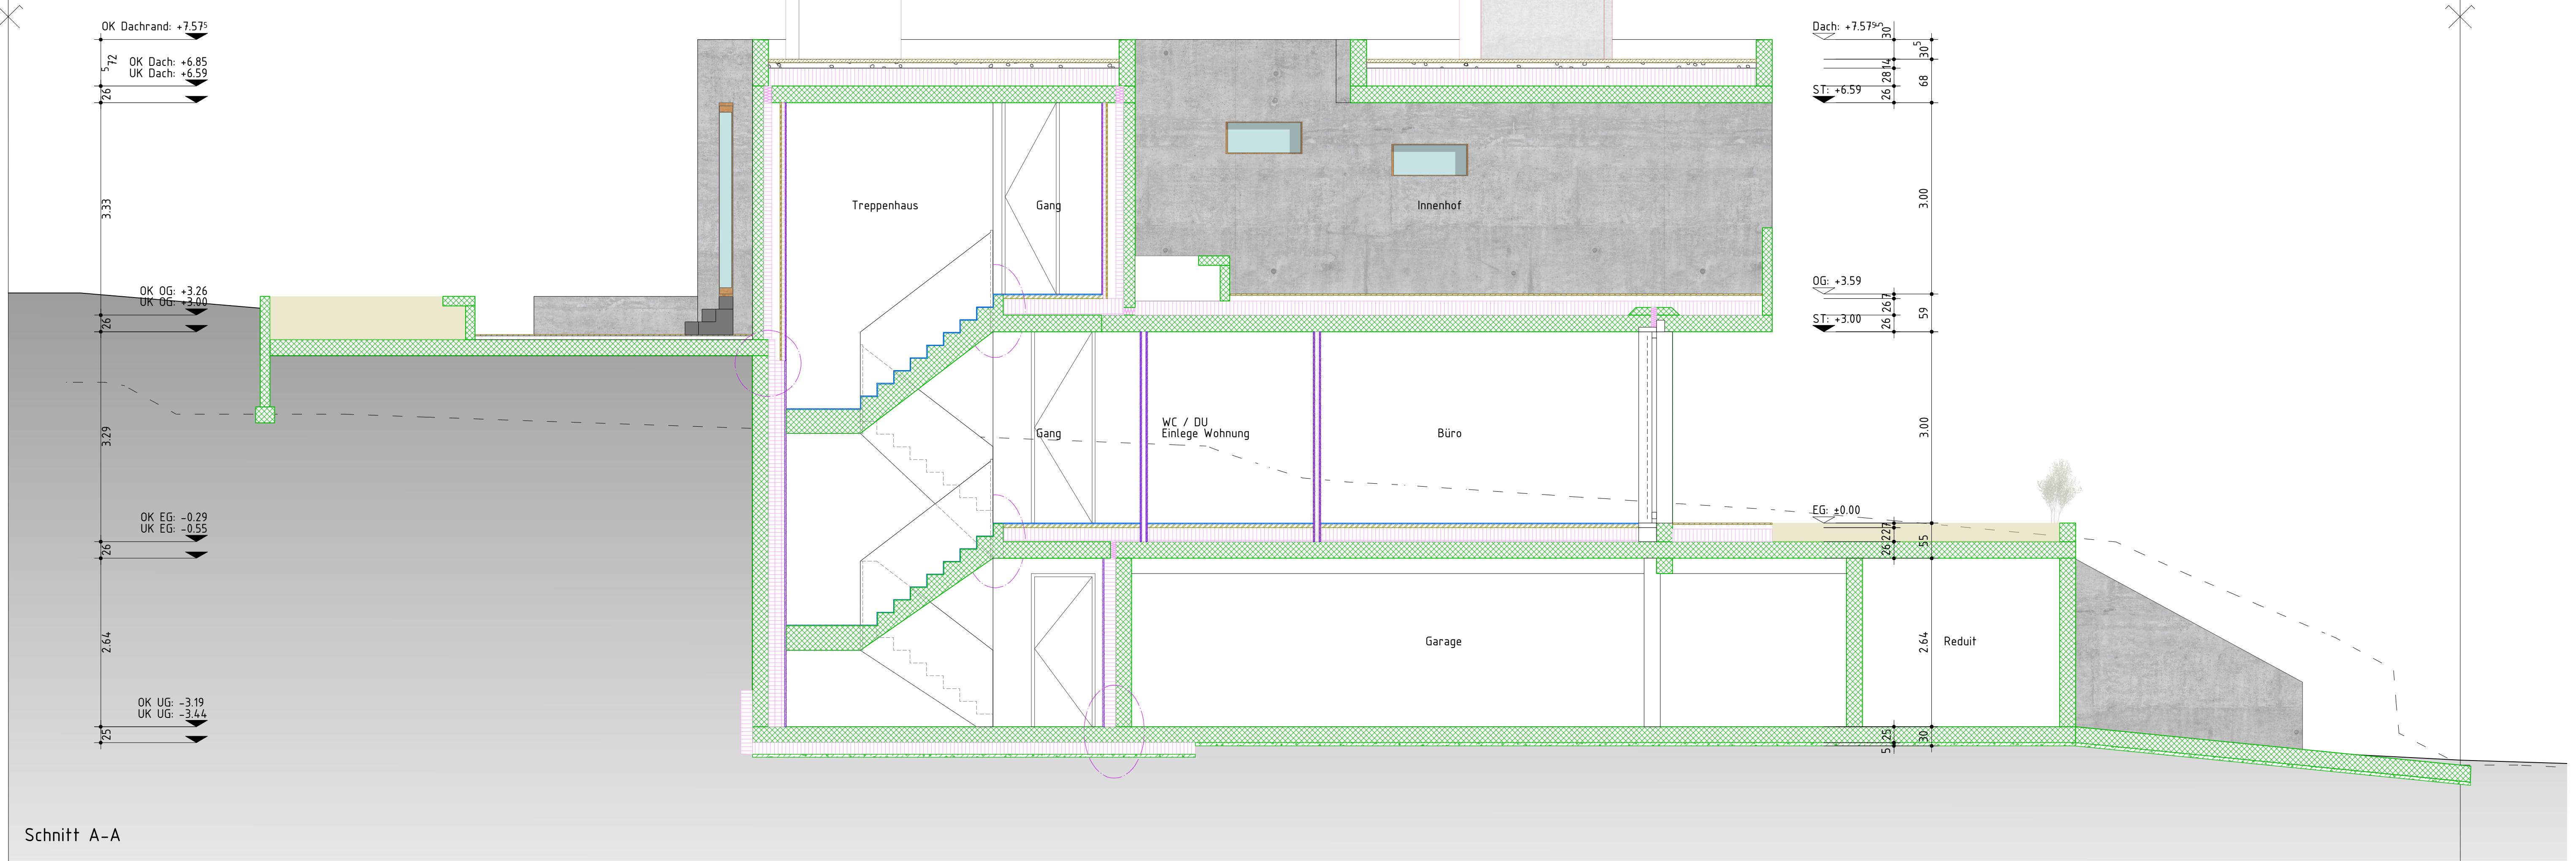


Schnitt A-A

Plan Nr.	1602_06_303	b.o.x. Architekten GmbH Fon 032 345 1777 www.box-architekten.ch	Wasserstrasse 28 Fon 032 345 1778 mail@box-architekten.ch	2502 Biel
Masstab	1:50	Evilard 476 Chemin des Chenevières 25		
Gezeichnet	10.2.2018 cs	Submission		
Datum Druck	29.5.18	Index B		
Format	A1	Schnitt A-A / B-B		
Datum revidiert				

Raumbezeichnung		Ohne besondere Bemerkungen gilt:
Raumnr.	Kote roh	Sämtliche Plan- und Baunasse sind vom Unternehmer auf eigene Verantwortung zu überprüfen.
Bodenfläche	Kote fertig	Massdifferenzen sind der Bauleitung unverzüglich zu melden!
Bodenbelag		Türhöhen gelten ab fertig höherem Boden, respektive ab Schwelle bis UK rohem Sturz.
Wandbelag		Fertige Bodenkoten verstehen sich auf OK Unterlagsboden (Überzug), ohne Bodenbelag!
Deckenbelag		
Hinweis auf Detailplan		
+/- 0.00 = 688.33m.ü.M.		

Legende Baustoffe:	Abkürzungen:
Ort beton	A Auftritt
Fertigbeton	BA Bodenablauf
Mager-/Sickerbeton	BR Bodenheizung
Wärmedämmung	BRF Brüstung roh
Holz massiv	BSW Brüstung fertig
Holzwerkstoff	BST Betonsturz
Leichtbau/Verputz	DK Drehkipp
Naturstein	DW Dachwasser
Kies	ES Einlaufschaft
Asphalt	FR Fluchtröhre
Terrain/Erdrreich	GS Geschirrspüler
Zement	HT Holztüre
Folie	HF Holzfenster
Schall-Probleme	HMT Holzmetalltüre
allg. Probleme	HMF Holzmetallfenster
	KS KÜhlschrank
	KS Kontrollschacht
	KE Kunststofffenster
	KT Kunststofftüre
	LS Lichtschacht
	MT Metalltüre
	ME Metallfenster
	MF Metallfensterbank
	MZ Metallzarge
	PD Panzerdeckel
	PT Panzerfüre
	RAO Radiator
	RLA Rafflamellen
	STR Sturz roh
	STF Sturz fertig
	SWF Schwelle roh
	SWR Schwelle fertig
	ST Steigung
	TU Tumbler
	VST Verdunkelungsstoren
	WM Waschmaschine
	NA Notausstieg

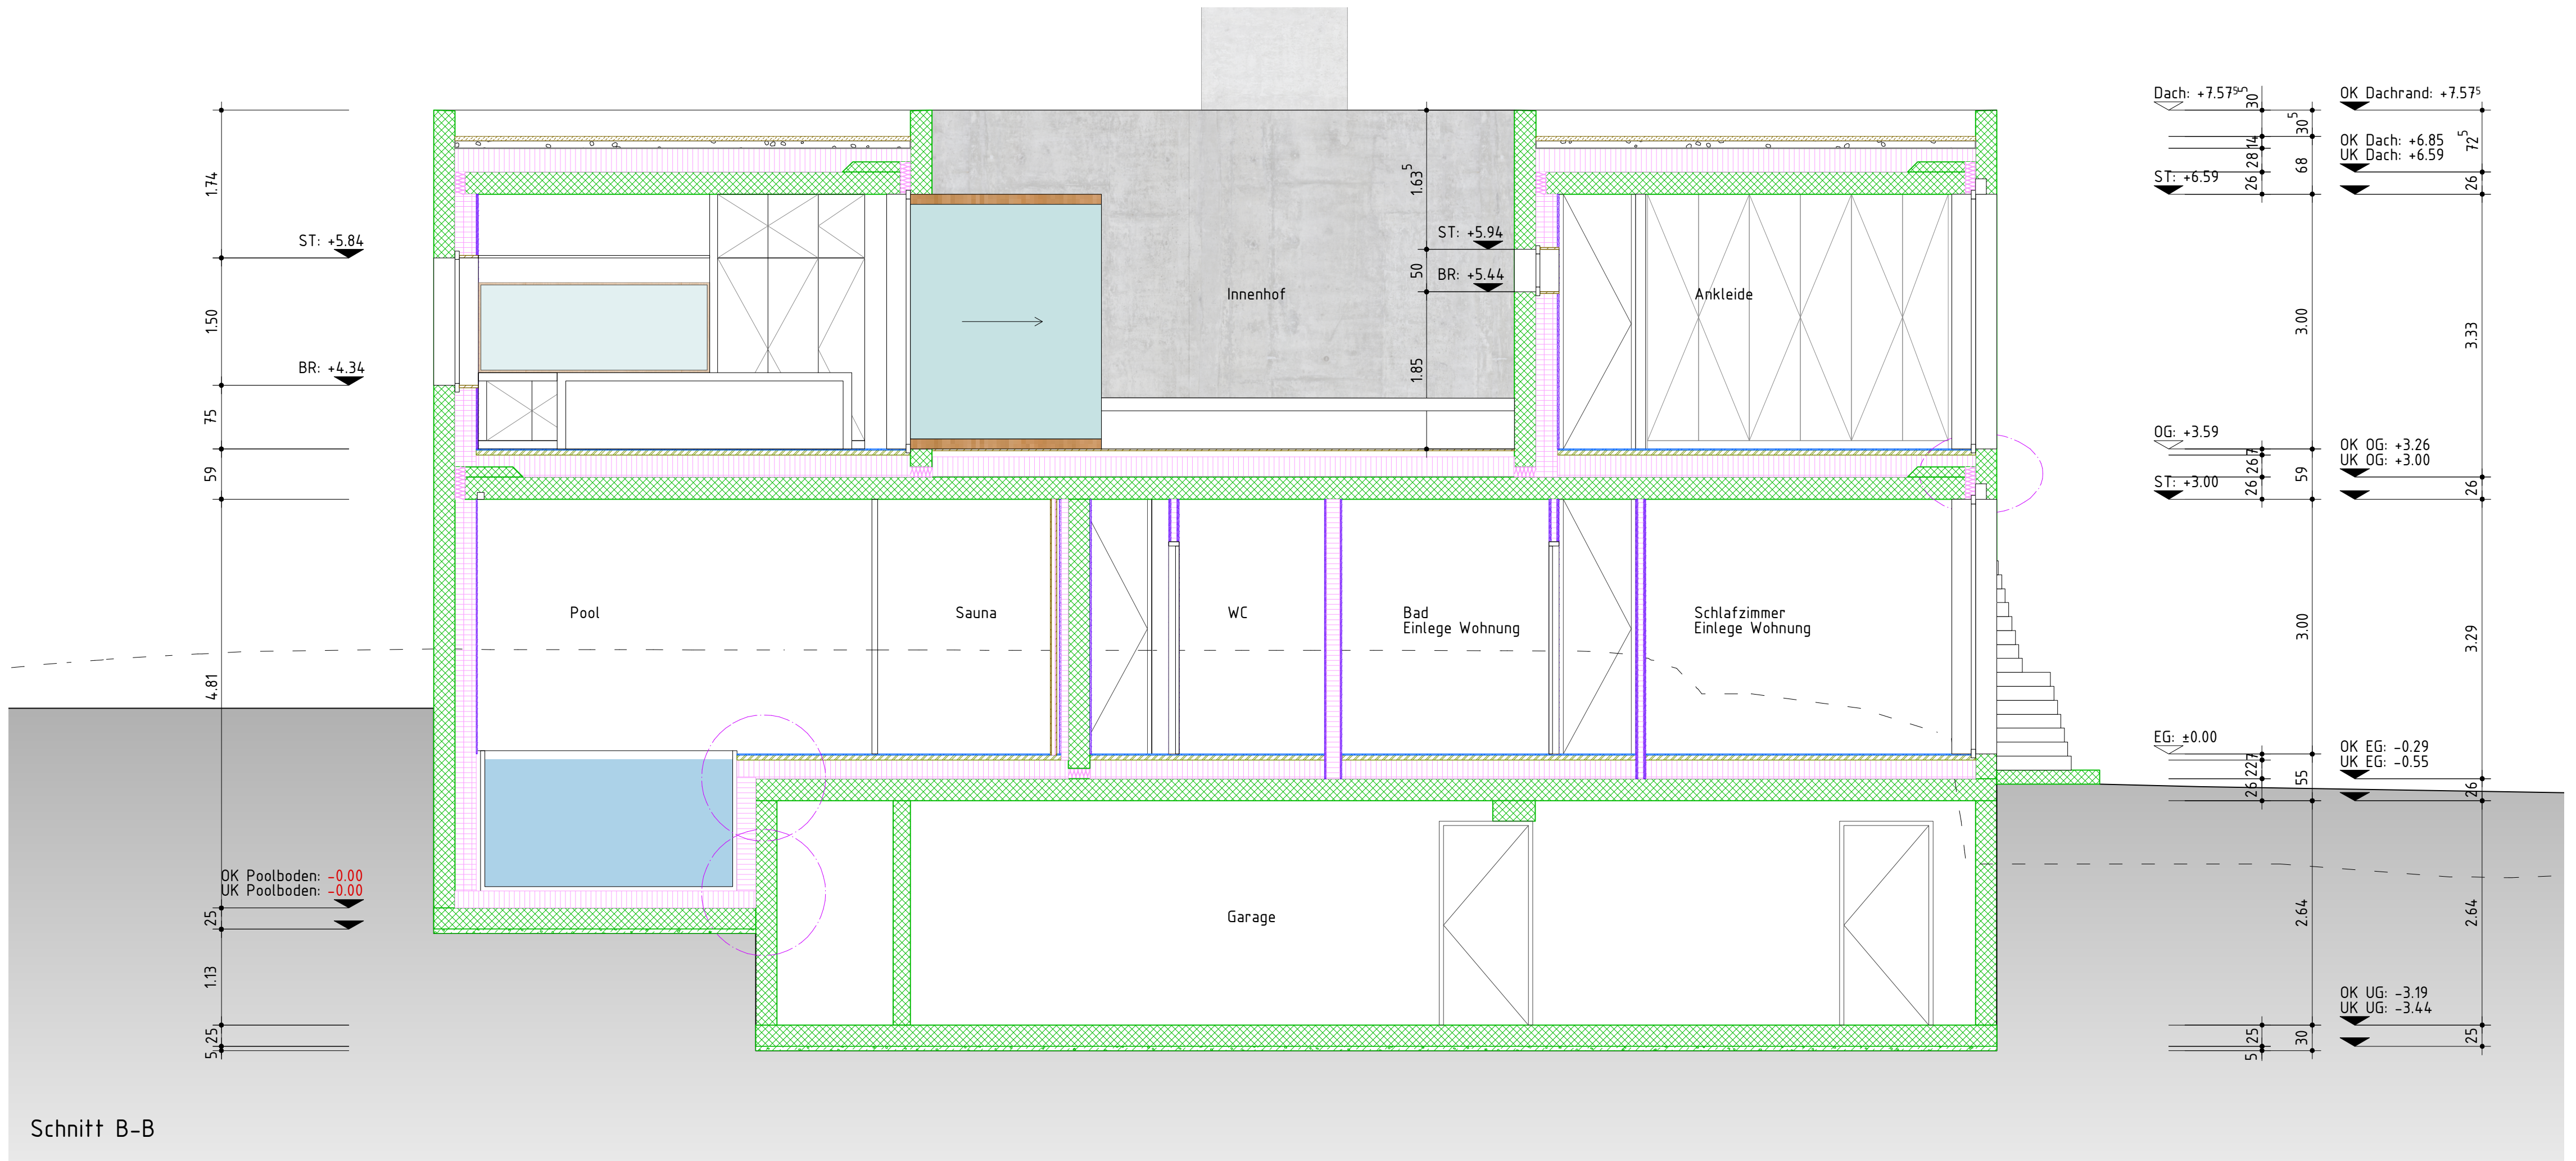

Schnitt B-B

