

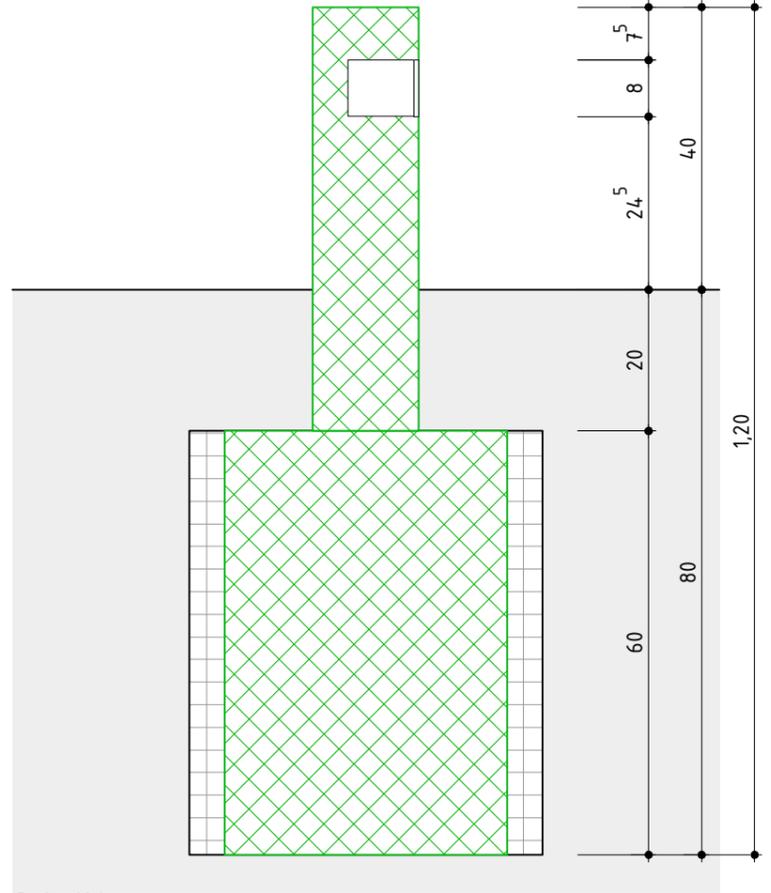
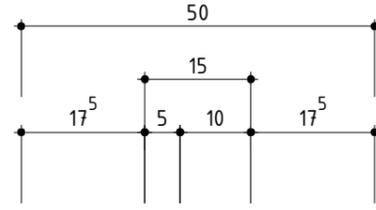


Ansicht

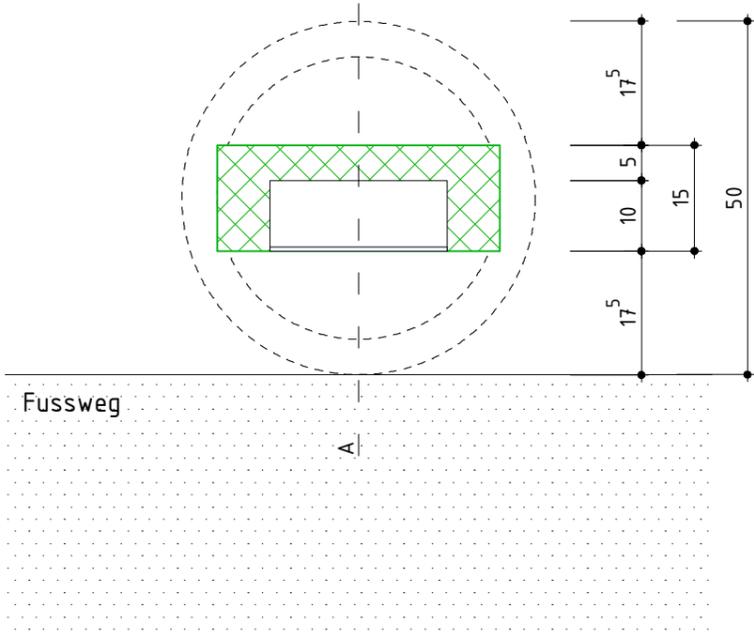

Schnitt

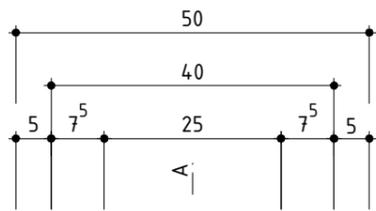

Grundriss

Ohne besondere Bemerkungen gilt :

Sämtliche Plan- und Baumassee sind vom Unternehmer auf eigene Verantwortung zu überprüfen.

Massdifferenzen sind der Bauleitung unverzüglich zu melden !

Türhöhen gelten ab fertig höherem Boden, respektive ab Schwelle bis UK rohem Sturz.

Fertige Bodenkoten verstehen sich auf OK Unterlagsboden (Überzug), ohne Bodenbelag !

Legende Baustoffe:




Backstein	Unterlagsboden
Verputz/Leichtbau	Reutiger Mergel
Ortsbeton	Fassadenfolie
Holz	Abdichtung
Wärmedämmung	
Trennlage Dach	

b.o.x. Architekten GmbH Wasserstrasse 28 2502 Biel
 Fon 032 345 1777 Fax 032 345 1778
 www.box-architekten.ch mail@box-architekten.ch

**Überbauung "Im Gäu"
 Index C
 Ausführungsplan**

Detail Aussenleuchte

Plan-Nr: 1206.1.06.411	Mst: 1:10
Gez: si	Dat gez.: 25.10.2013 Dat rev.: 29.08.2014
	Format: A3

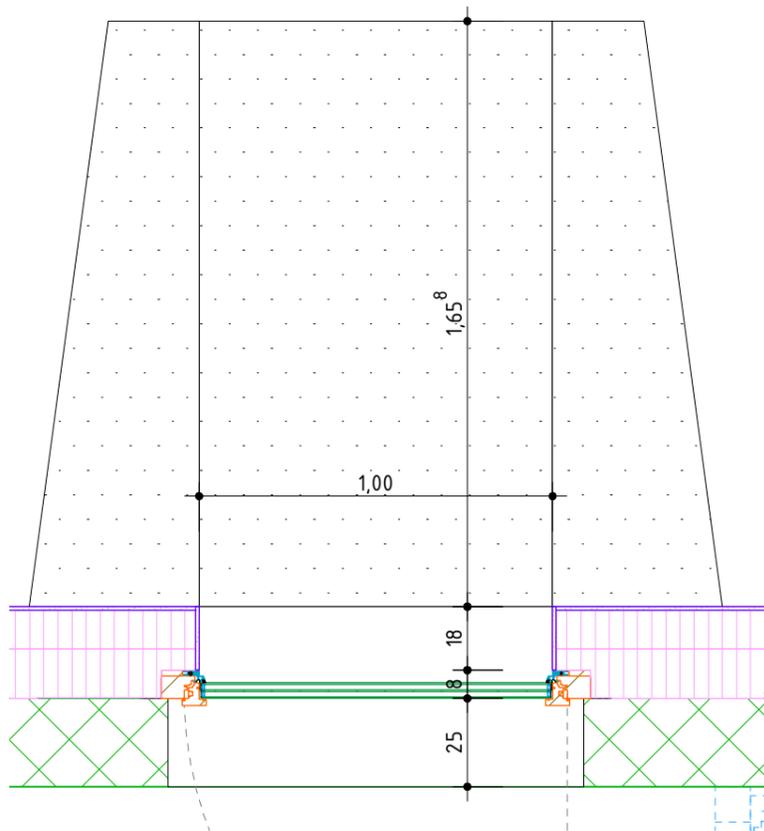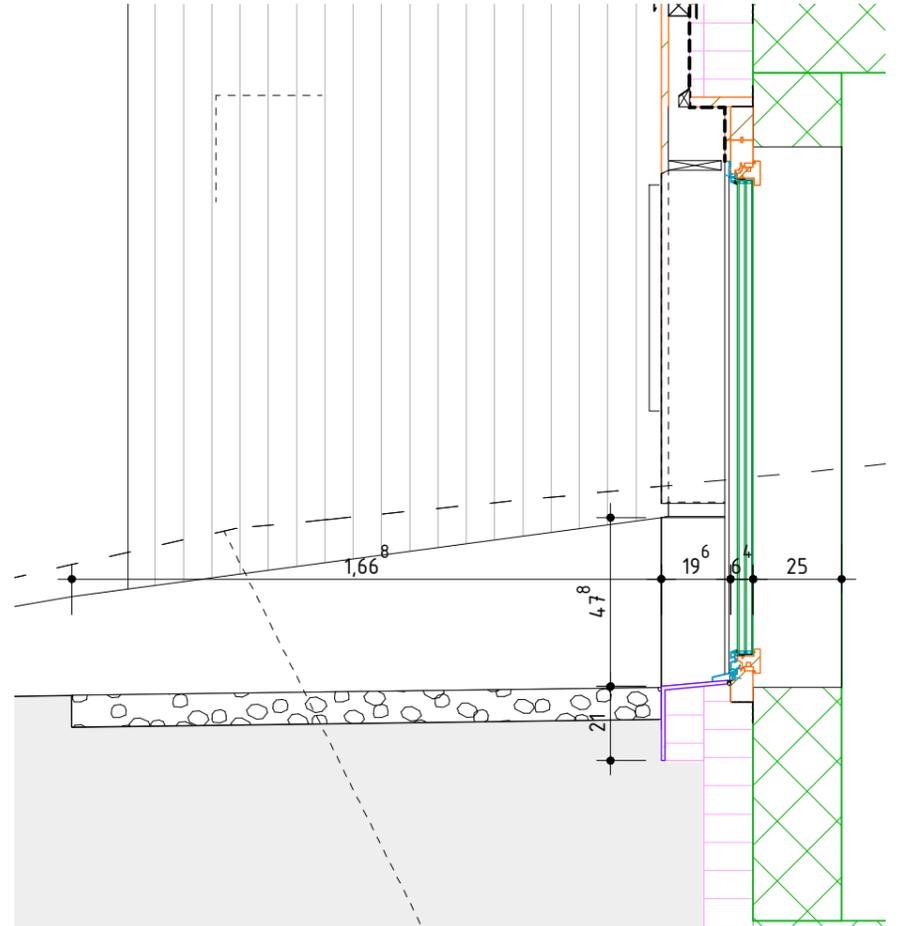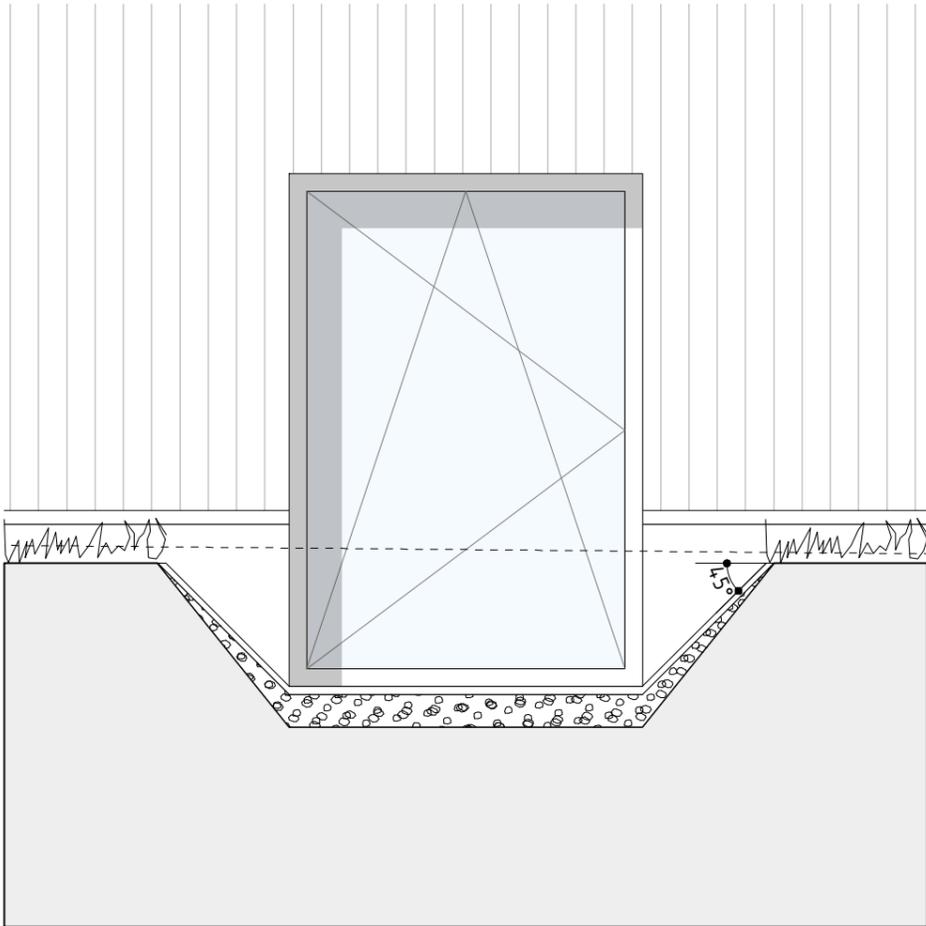

Ohne besondere Bemerkungen gilt :

Sämtliche Plan- und Baumassee sind vom Unternehmer auf eigene Verantwortung zu überprüfen.

Massdifferenzen sind der Bauleitung unverzüglich zu melden !

Türhöhen gelten ab fertig höherem Boden, respektive ab Schwelle bis UK rohem Sturz.

Fertige Bodenkoten verstehen sich auf OK Unterlagsboden (Überzug), ohne Bodenbelag !

Legende Baustoffe:

- Backstein
- Verputz/Leichtbau
- Ortsbeton
- Holz
- Wärmedämmung
- Trennlage Dach
- Unterlagsboden
- Reutiger Mergel
- Fassadenfolie
- Abdichtung

b.o.x. Architekten GmbH Wasserstrasse 28 2502 Biel
 Fon 032 345 1777 Fax 032 345 1778
 www.box-architekten.ch mail@box-architekten.ch

**Überbauung "Im Gäu"
 Index C
 Ausführungsplan**

Detail Fensterabschluss Umgebung UG Hoschtet
 Hoschtet: +/-0.00=469.59m.ü.M.



Plan-Nr: 1206.2.07.510

Mst: 1:20

Gez: si

Dat gez.: 25.10.2013
 Dat rev.: 29.08.2014

Format: A3

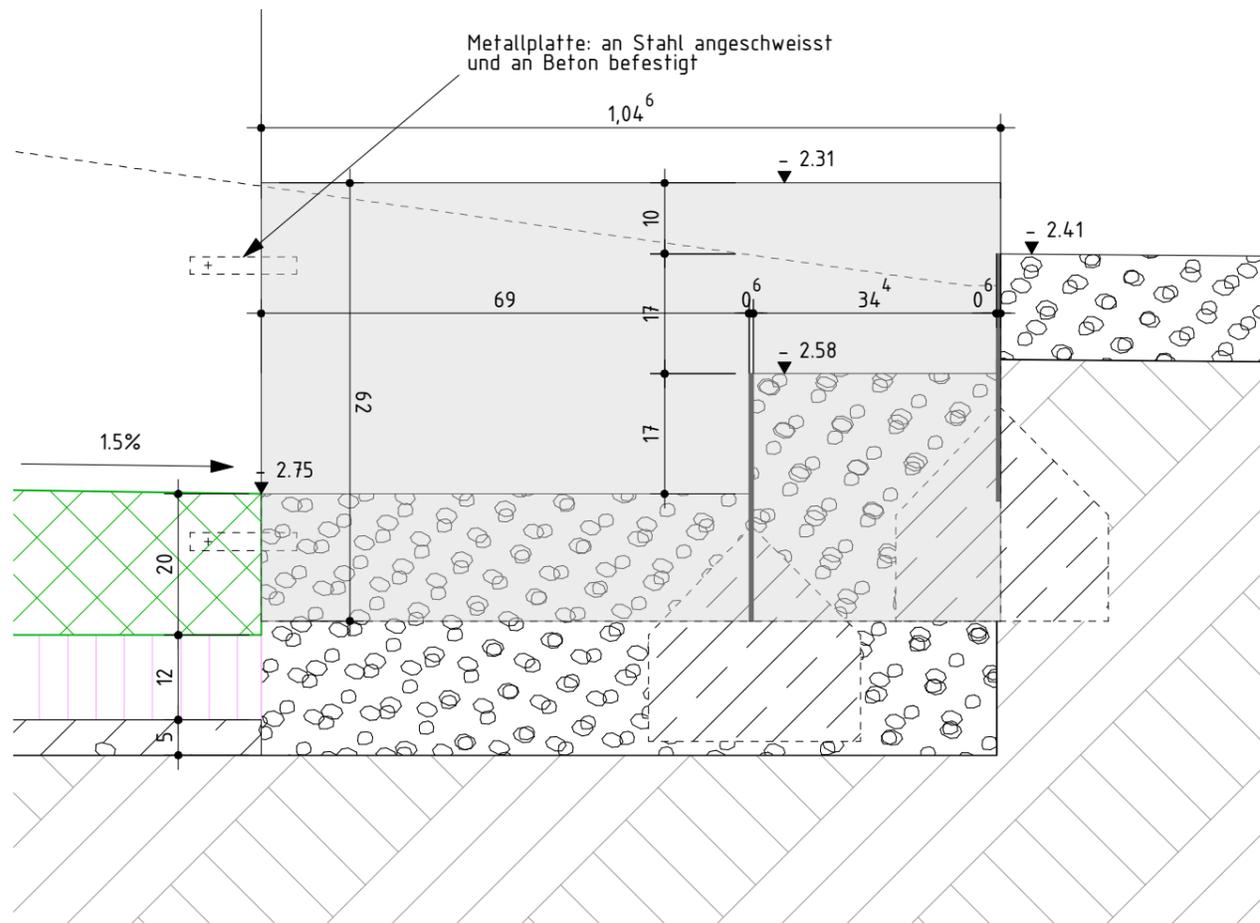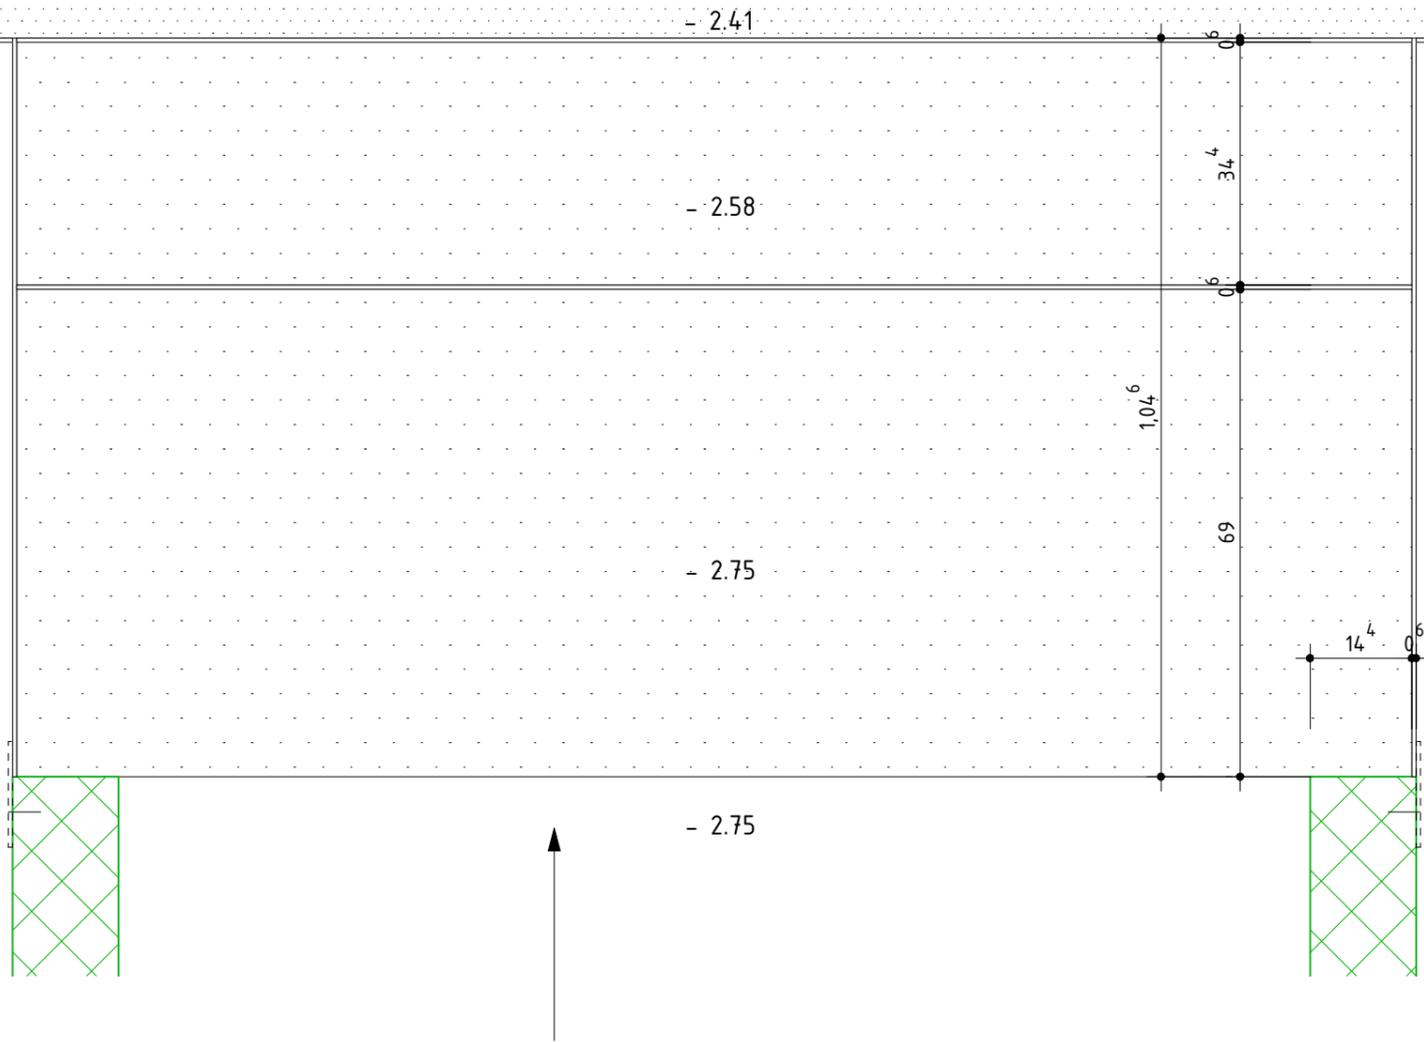

Ohne besondere Bemerkungen gilt :

Sämtliche Plan- und Baumassee sind vom Unternehmer auf eigene Verantwortung zu überprüfen.

Massdifferenzen sind der Bauleitung unverzüglich zu melden !

Türhöhen gelten ab fertig höherem Boden, respektive ab Schwelle bis UK rohem Sturz.

Fertige Bodenkoten verstehen sich auf OK Unterlagsboden (Überzug), ohne Bodenbelag !

Legende Baustoffe:



- Backstein
- Verputz/Leichtbau
- Ortsbeton
- Holz
- Wärmedämmung
- Trennlage Dach
- Unterlagsboden
- Reutiger Mergel
- Fassadenfolie
- Abdichtung

b.o.x. Architekten GmbH Wasserstrasse 28 2502 Biel
 Fon 032 345 1777 Fax 032 345 1778
 www.box-architekten.ch mail@box-architekten.ch

**Überbauung "Im Gäu"
 Index C
 Ausführungsplan**

Detail Metallwannen Umgebung Kornfeld Haus K2-K5
 Kornfeld: +/-0.00=473.53m.ü.M.

Plan-Nr: 1206.3.07.510.1	Mst: 1:10
Gez: si	Dat rev.: 29.08.2014
Dat gez.: 25.10.2013	Format: A3

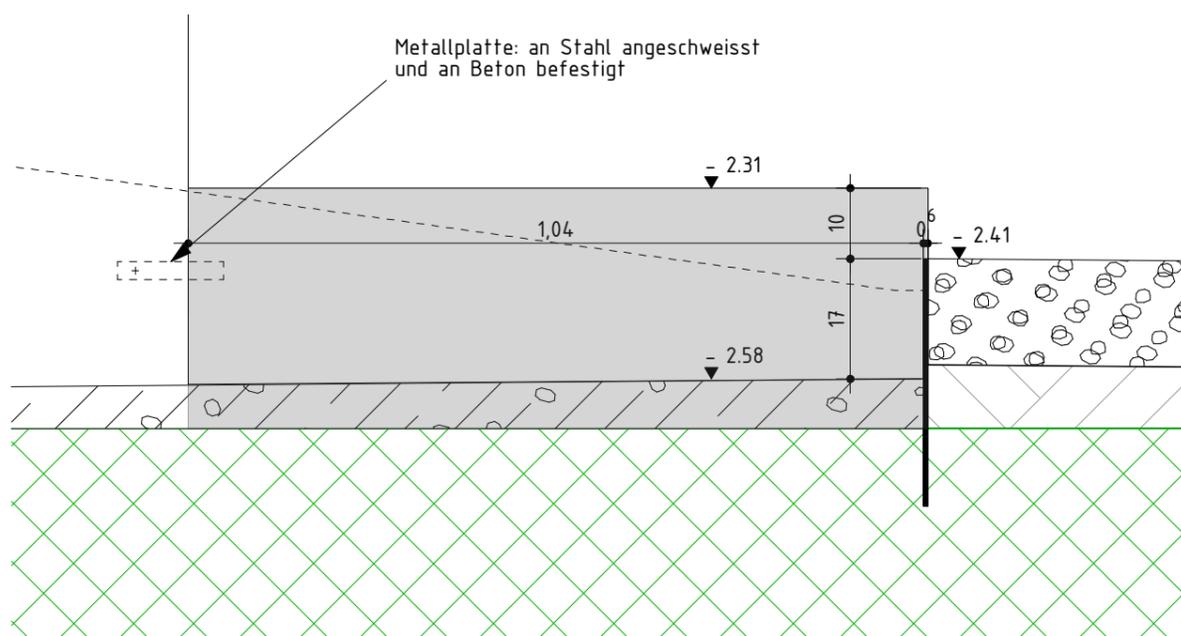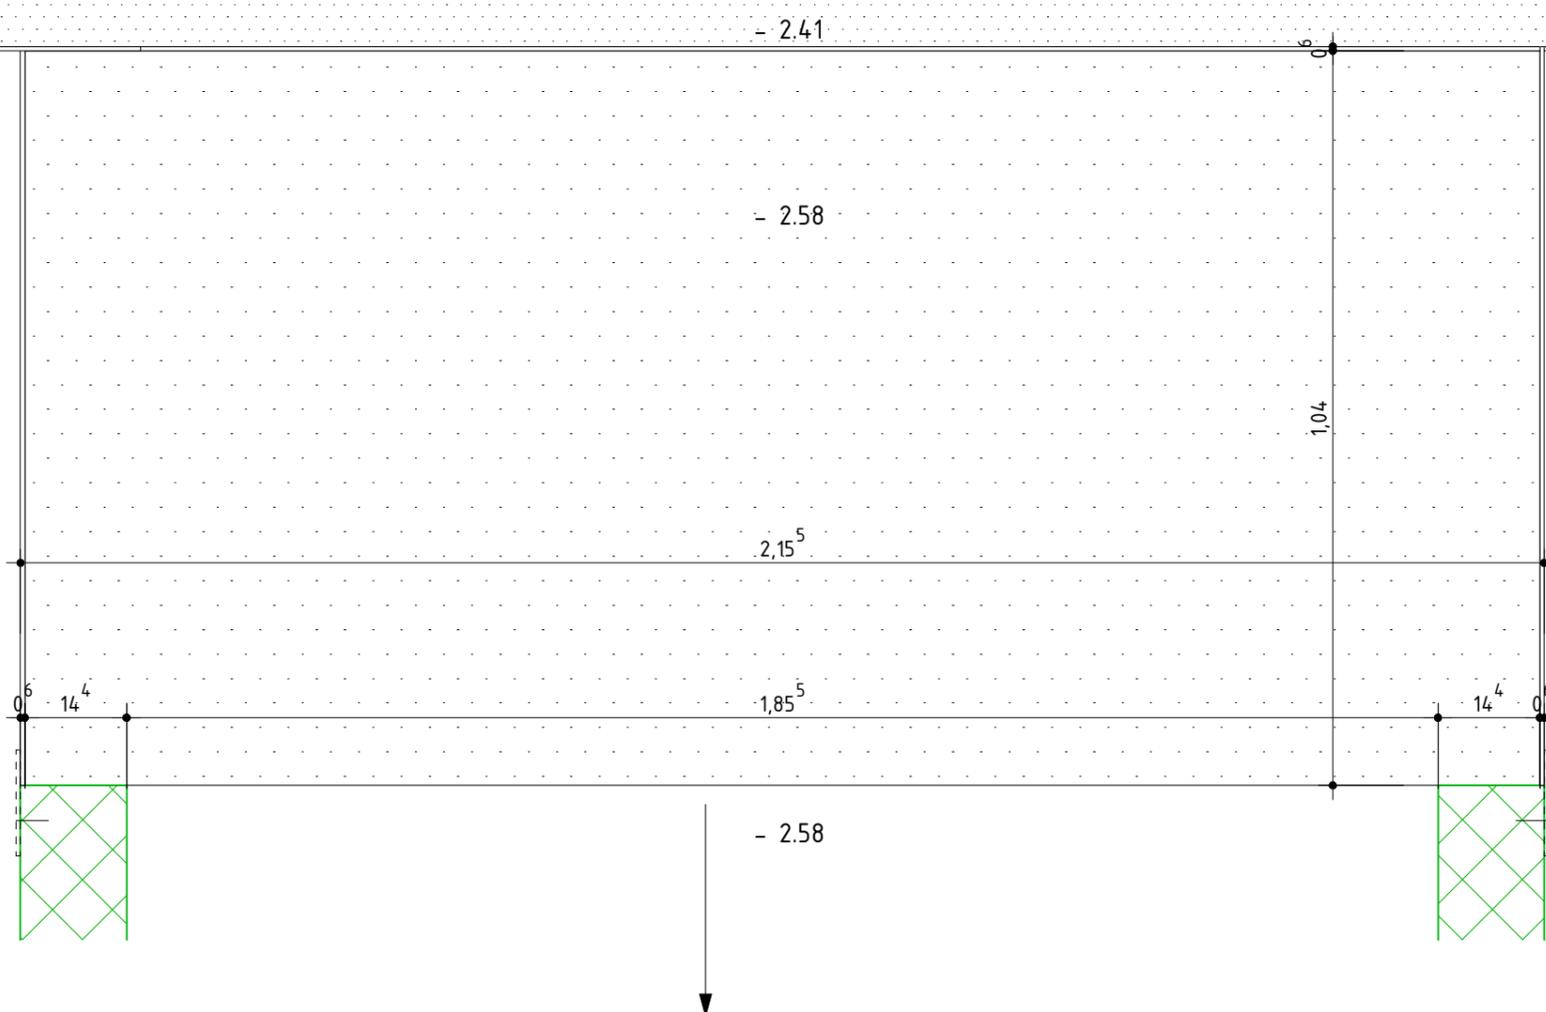

Schutzraum

Ohne besondere Bemerkungen gilt :

Sämtliche Plan- und Baumassee sind vom Unternehmer auf eigene Verantwortung zu überprüfen.

Massdifferenzen sind der Bauleitung unverzüglich zu melden !

Türhöhen gelten ab fertig höherem Boden, respektive ab Schwelle bis UK rohem Sturz.

Fertige Bodenkoten verstehen sich auf OK Unterlagsboden (Überzug), ohne Bodenbelag !

Legende Baustoffe:

- Backstein
- Verputz/Leichtbau
- Ortsbeton
- Holz
- Wärmedämmung
- Trennlage Dach
- Unterlagsboden
- Reutiger Mergel
- Fassadenfolie
- Abdichtung

b.o.x. Architekten GmbH Wasserstrasse 28 2502 Biel
 Fon 032 345 1777 Fax 032 345 1778
 www.box-architekten.ch mail@box-architekten.ch

Überbauung "Im Gäu"
 Index C
 Ausführungsplan

Detail Metallwannen Umgebung Kornfeld Haus K1
 Kornfeld: +/-0.00=473.53m.ü.M.

Plan-Nr: 1206.3.07.510.2

Mst: 1:10

Gez: si

Dat gez.: 25.10.2013
 Dat rev.: 29.08.2014

Format: A3