




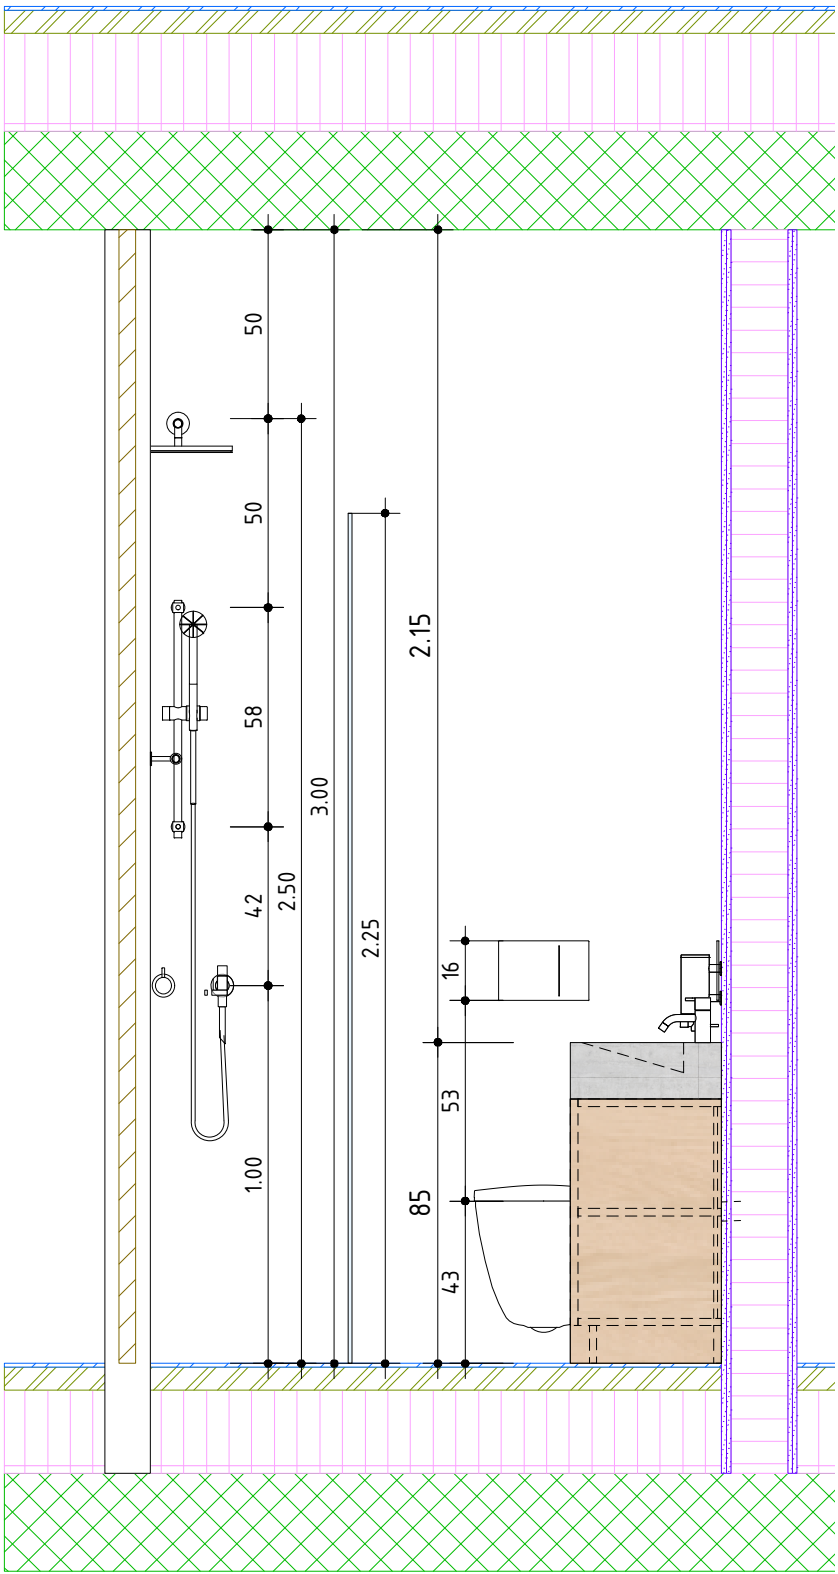

Ansicht 1

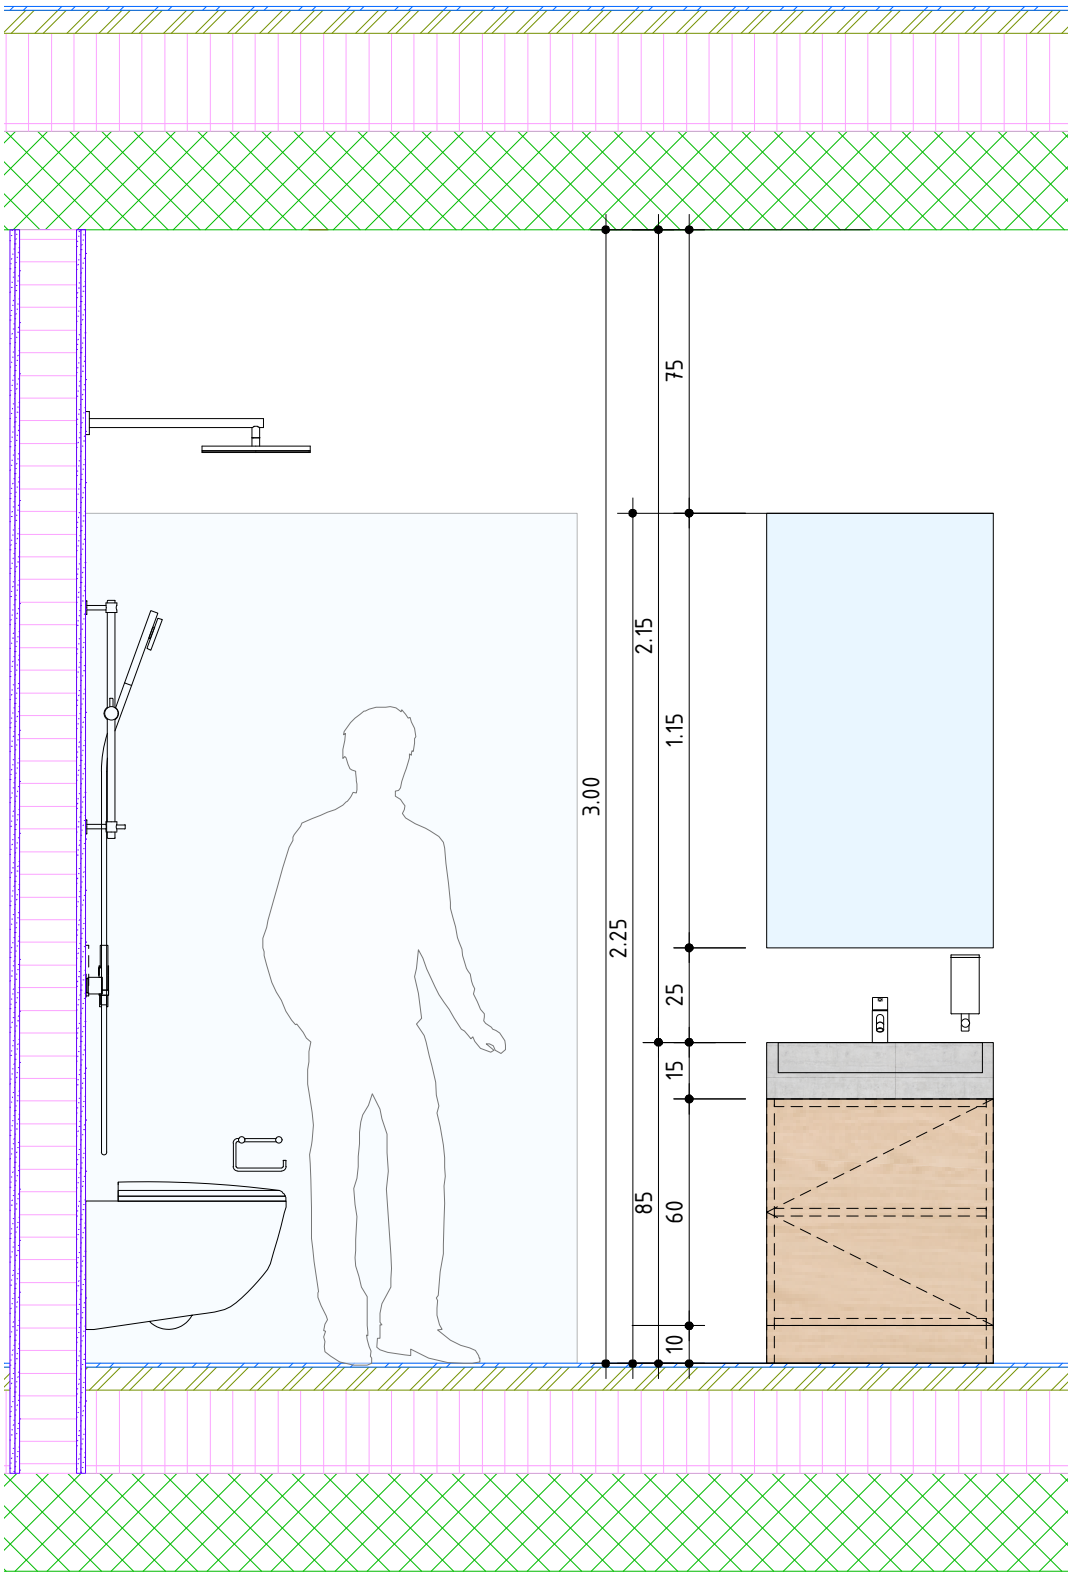


Ansicht 2

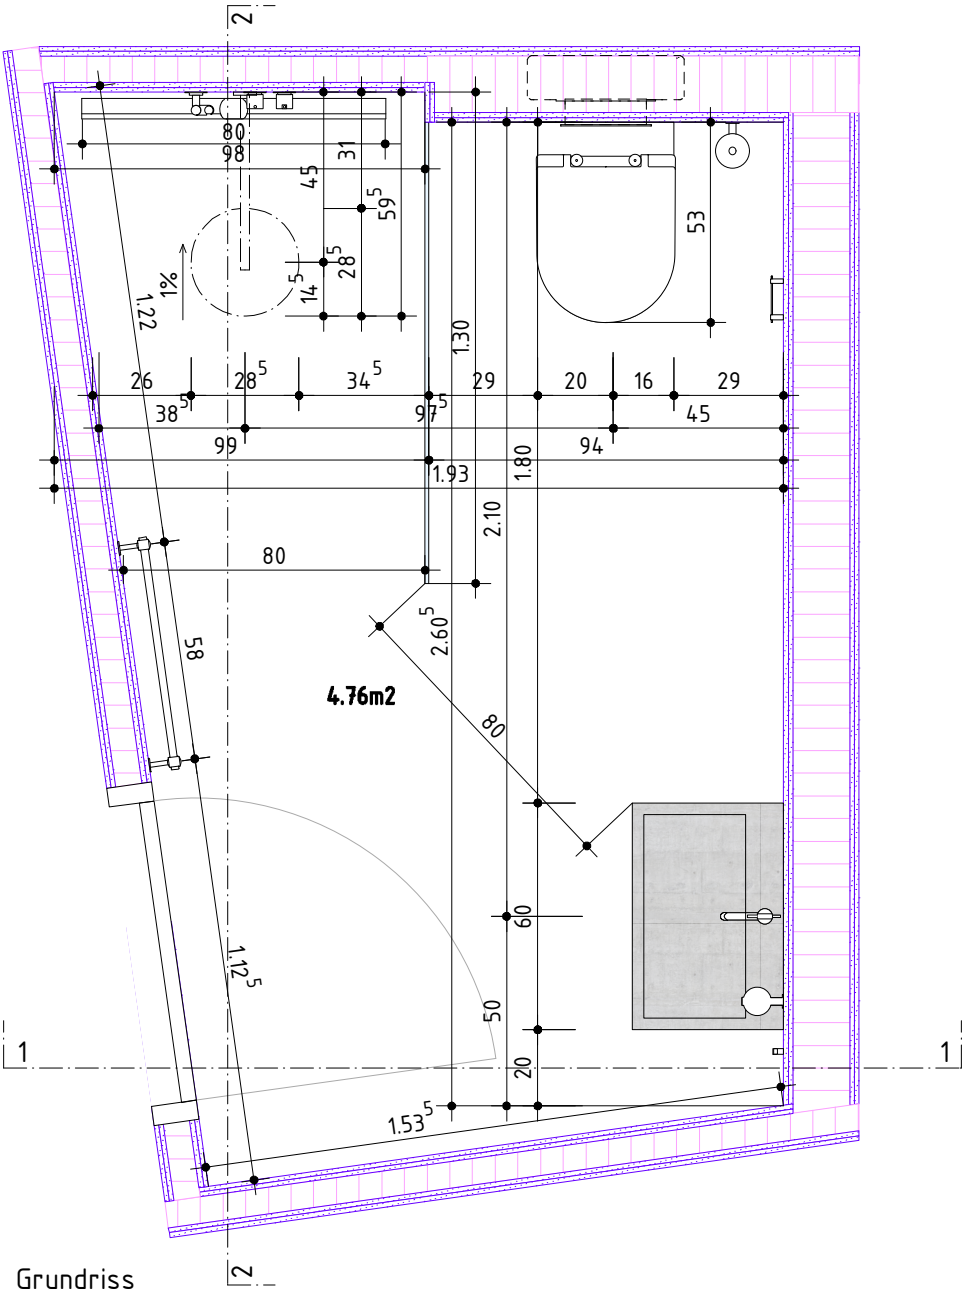


Grundriss

- Sanitärapparate**
- WC:** Wandklosett PRO UP Keramik weiss
- Dusche:** Wandbrause+Brausegarnitur VOLA Edelstahl
- Waschtisch:** dade CUNEO Waschbecken 60cm Beton+Waschtischmischer VOLA Edelstahl


b.o.x. Architekten GmbH Fon 032 345 1777 www.box-architekten.ch		Wasserstrasse 28 2502 Biel Fax 032 345 1778 mail@box-architekten.ch		b.o.x. architekten gmbh
Evilard 476 Chemin des Chenevières 25				
Submission				
WC Büro EG +/- 0.00 = 688.33m.ü.M.				
Plan-Nr: 1602_06_465				Mst: 1:20
Dat rev:		Dat gez.: 22.2.18 Dat druck.: 16.4.18		Format: A3 Gez: cs

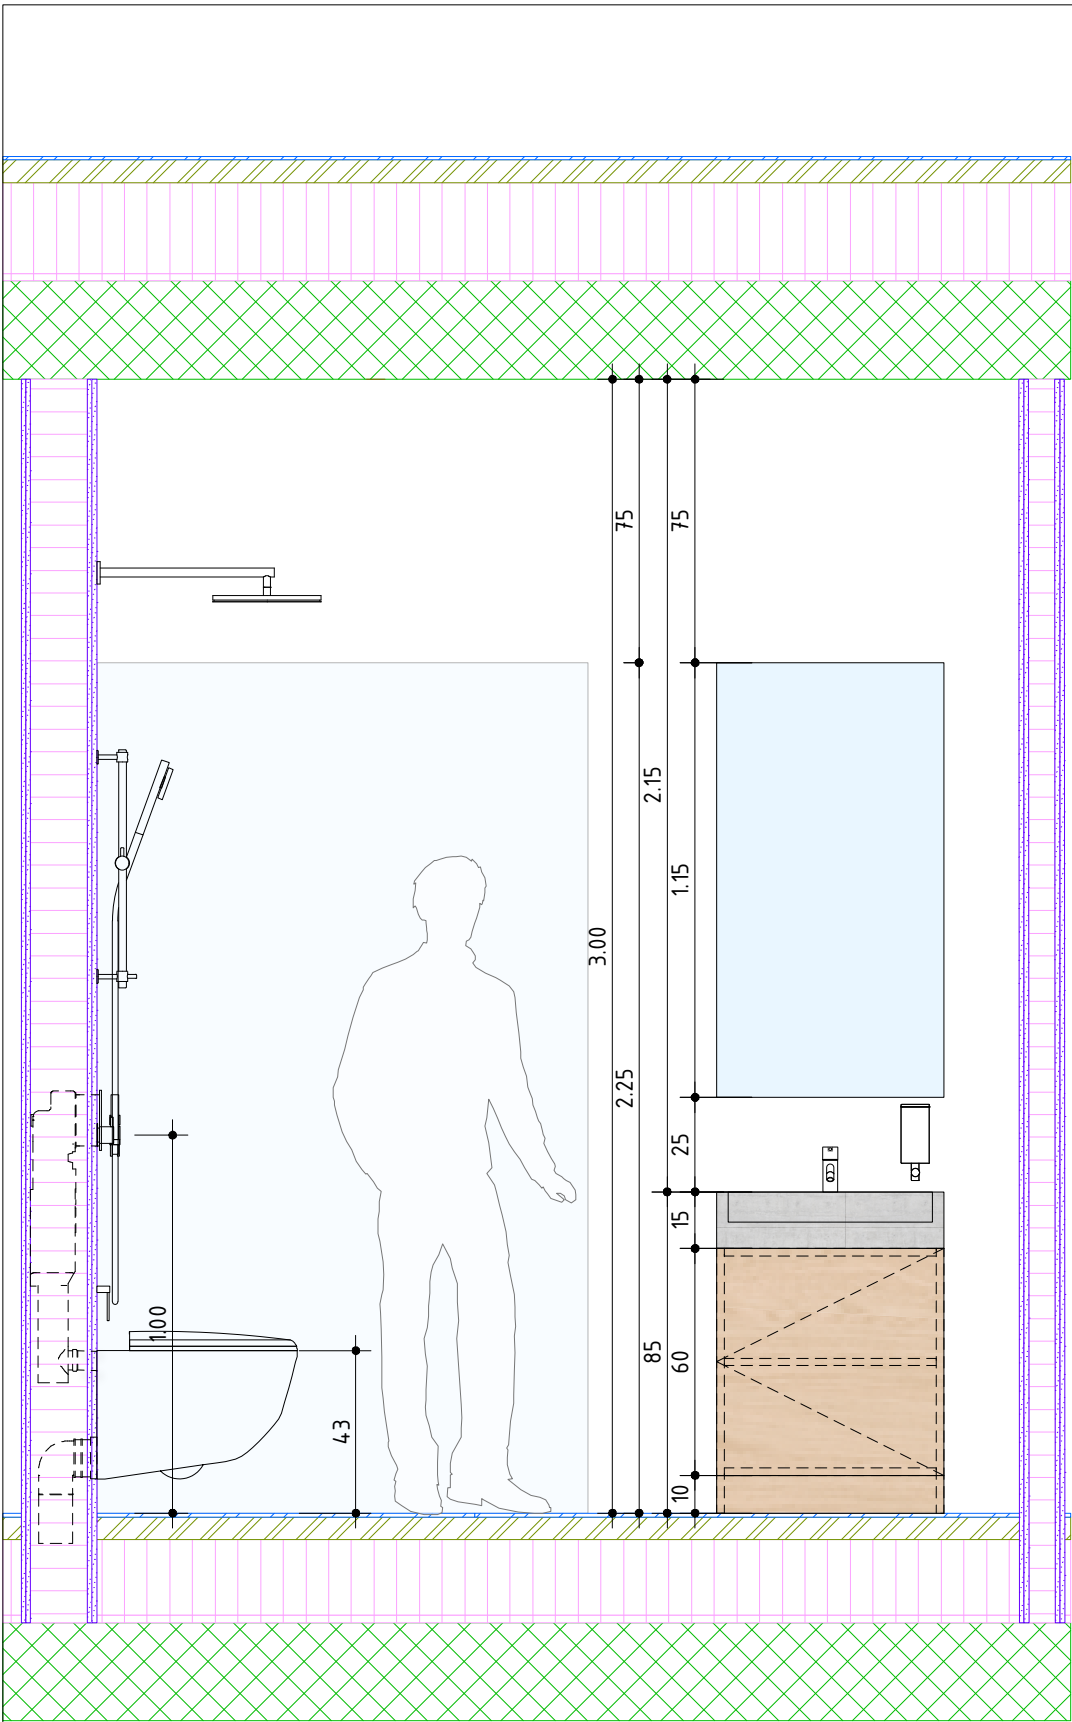

Ansicht 1

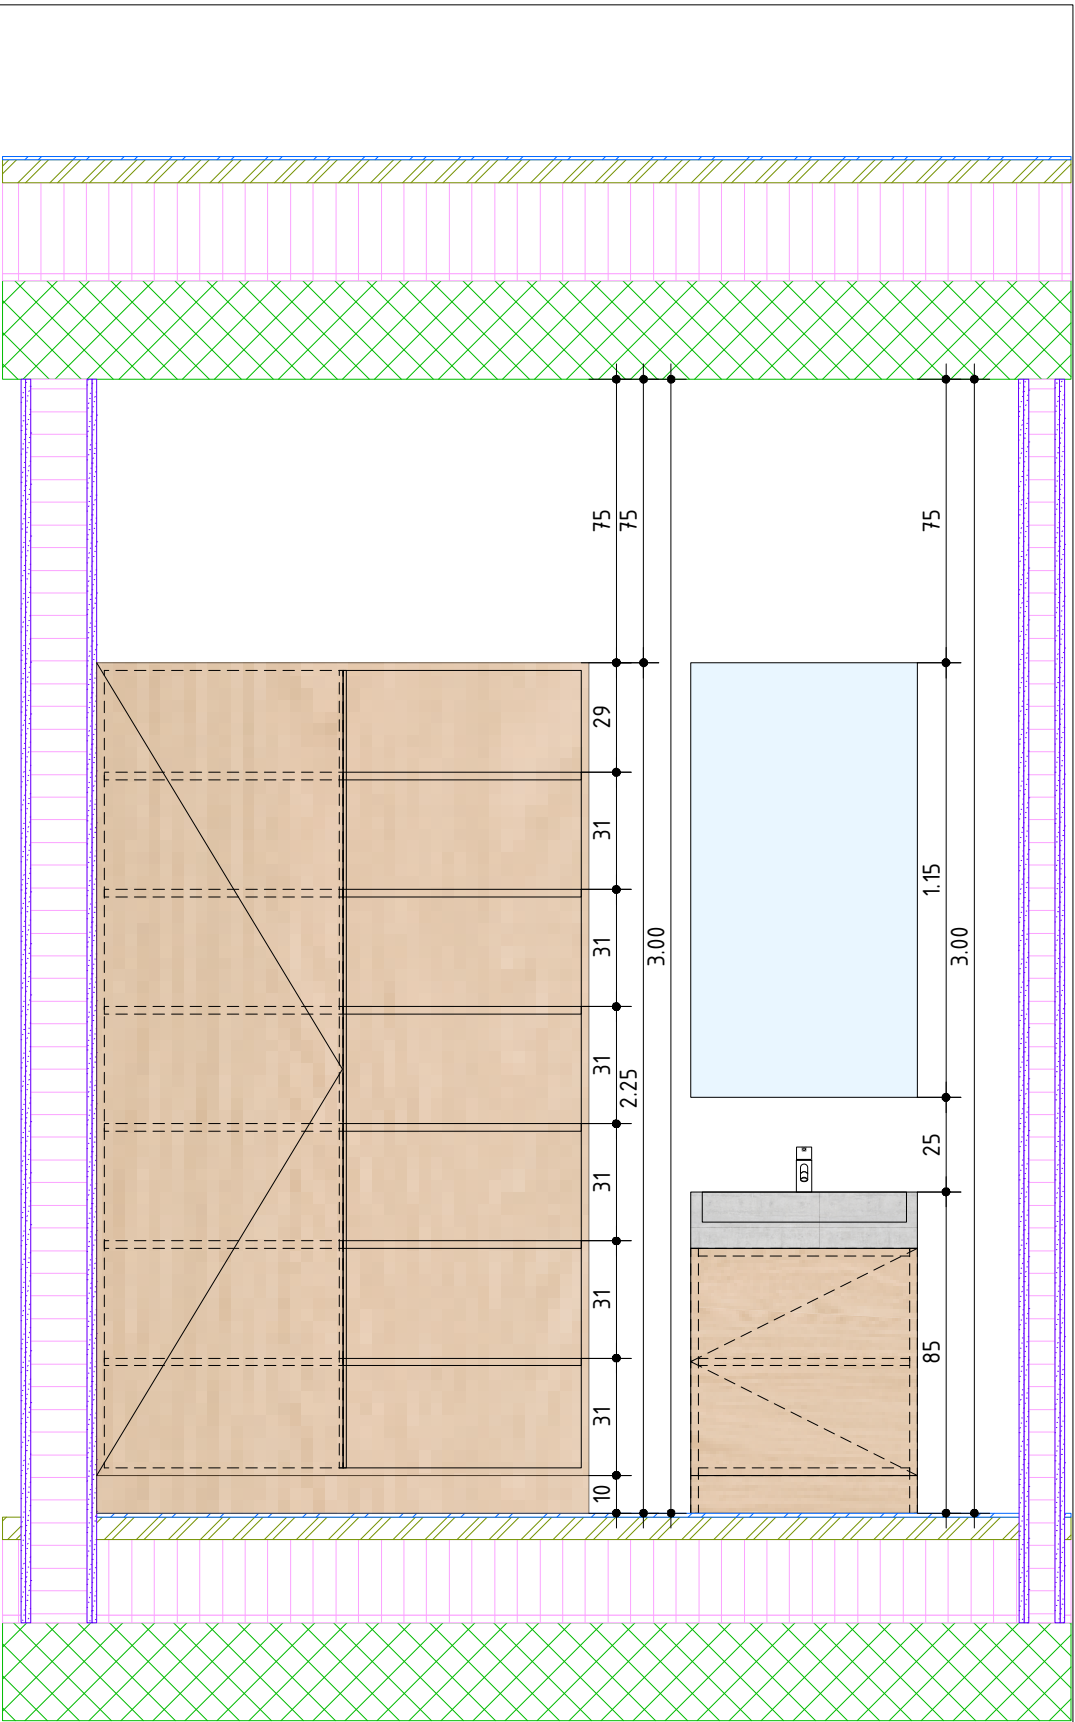

Ansicht 2

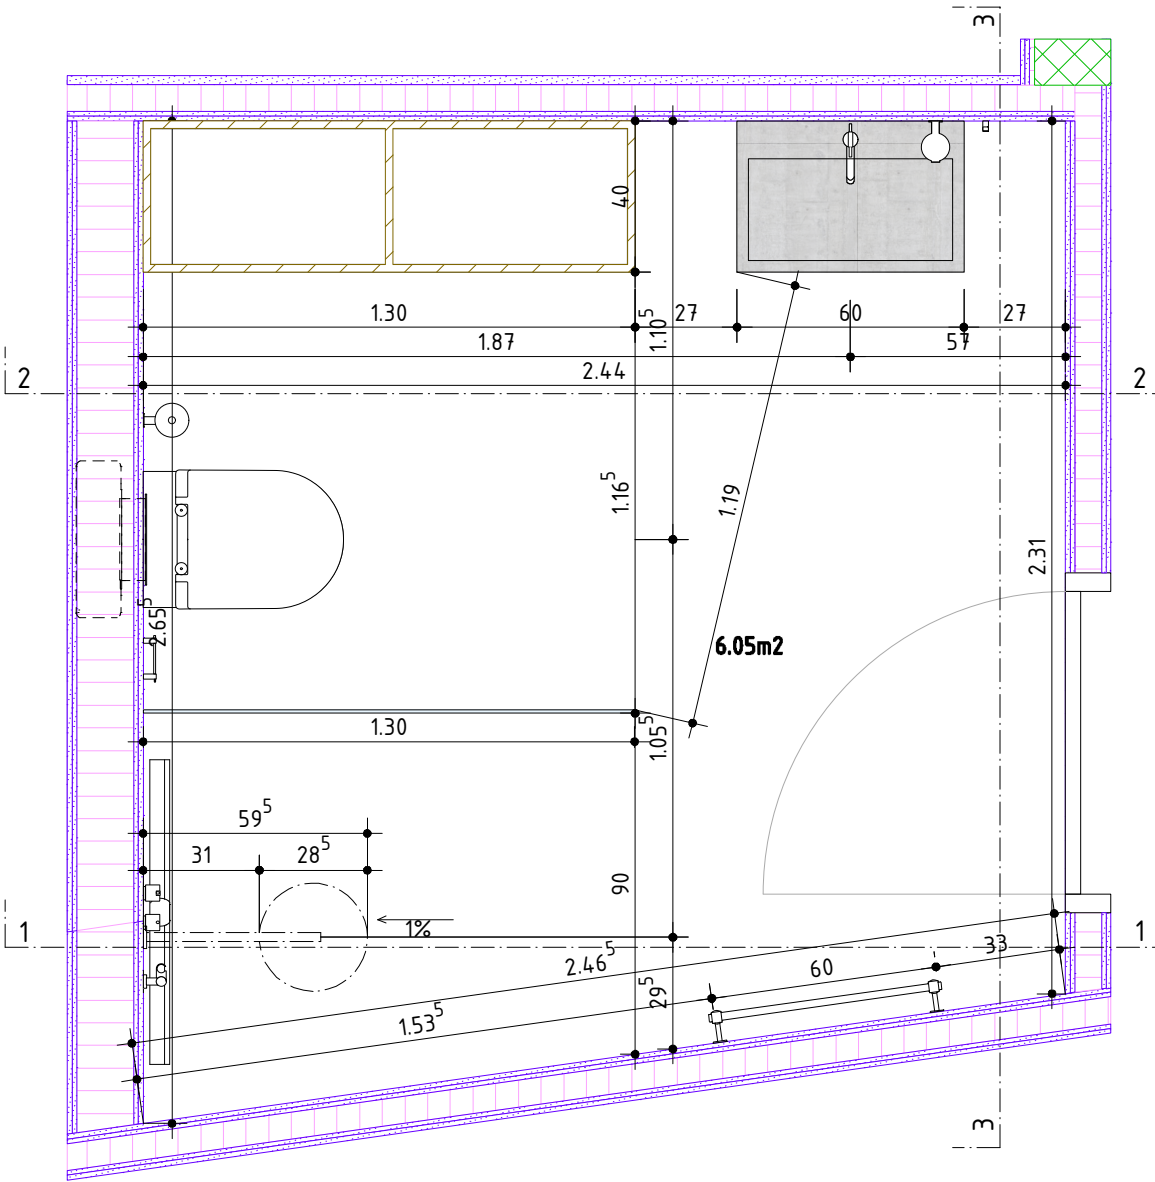


Grundriss

Sanitärapparate

- WC:** Wandklosett PRO UP Keramik weiss
- Dusche:** Wandbrause+Brausegarnitur VOLA Edelstahl
- Waschtisch:** dade CUNEO Waschbecken 60cm Beton+Waschtischmischer VOLA Edelstahl

b.o.x. Architekten GmbH Fon 032 345 1777 www.box-architekten.ch		Wasserstrasse 28 2502 Biel Fax 032 345 1778 mail@box-architekten.ch		b.o.x. architekten gmbh	
Evilard 476 Chemin des Chenevières 25					
Submission					
WC / DU Einlegewohnung +/- 0.00 = 688.33m.ü.M.					
Plan-Nr: 1602_06_466				Mst:	1:20
Dat rev:		Dat gez.: 22.2.18 Dat druck.: 16.4.18		Format:	A3 Gez: cs

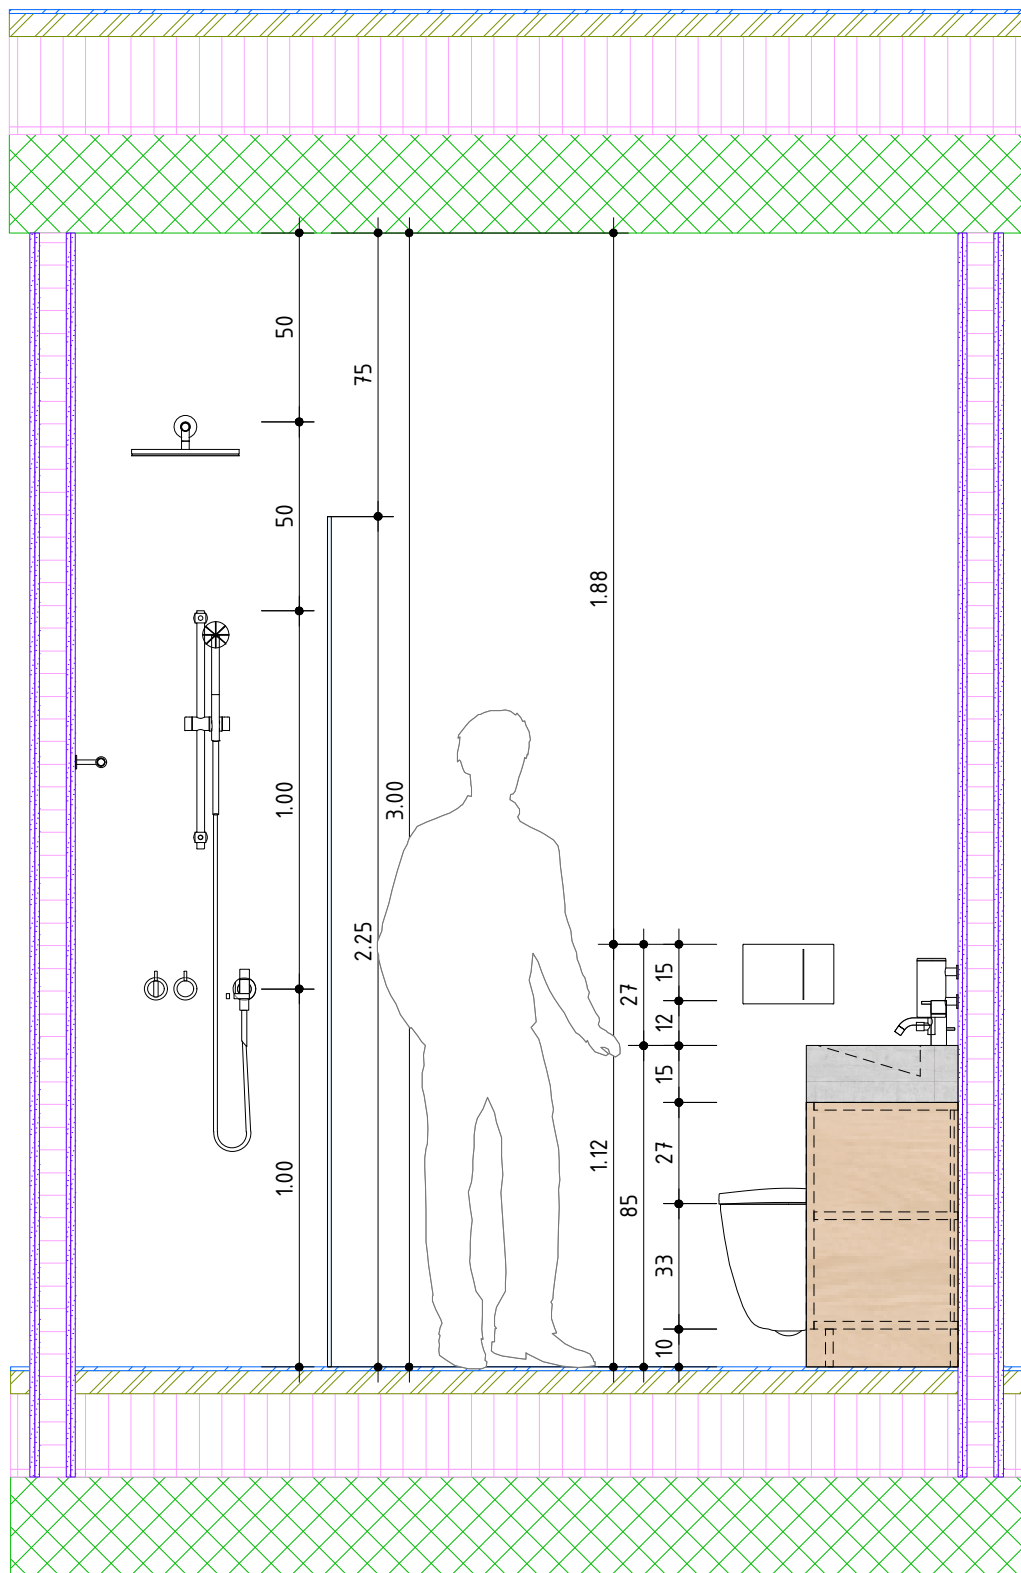

Ansicht 2

Sanitärapparate

- WC:** Wandklosett PRO UP Keramik weiss
- Dusche:** Wandbrause+Brausegarnitur VOLA Edelstahl
- Waschtisch:** dade CUNEO Waschbecken 60cm Beton+Waschtischmischer VOLA Edelstahl

b.o.x. Architekten GmbH
Fon 032 345 1777
www.box-architekten.ch

Wasserstrasse 28 2502 Biel
Fax 032 345 1778
mail@box-architekten.ch

b.o.x.
architekten gmbh

Evillard 476
Chemin des Chenevières 25

Submission

WC / DU Einlegewohnung Ansicht 3
+/- 0.00 = 688.33m.ü.M.


Plan-Nr: 1602_06_473

Mst: 1:20


Dat rev:

Dat gez.: 22.2.18
Dat druck.: 16.4.18


Format: A4
Gez: cs

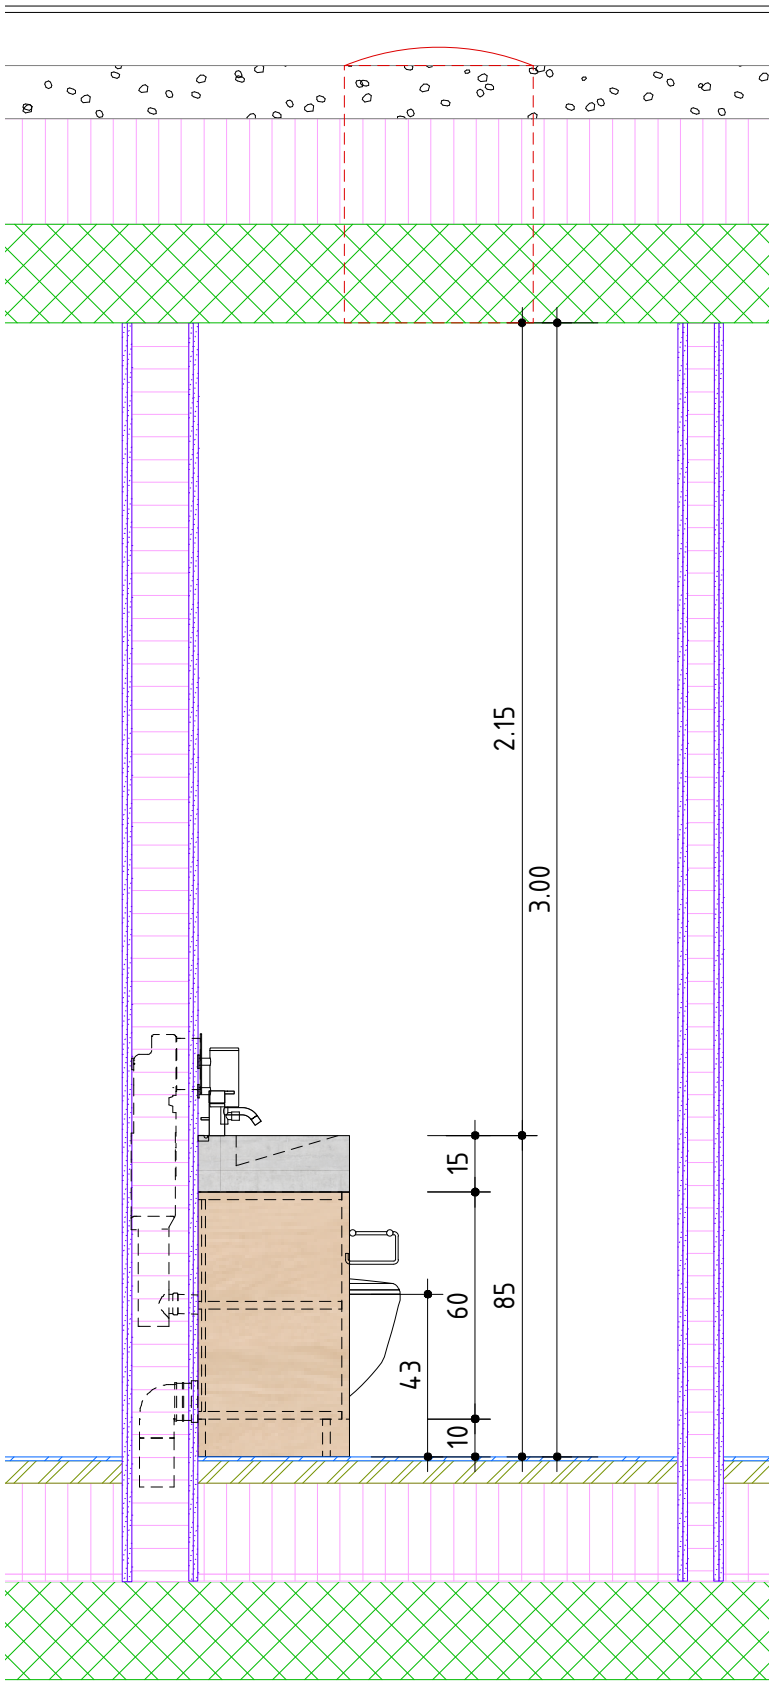

Ansicht 1

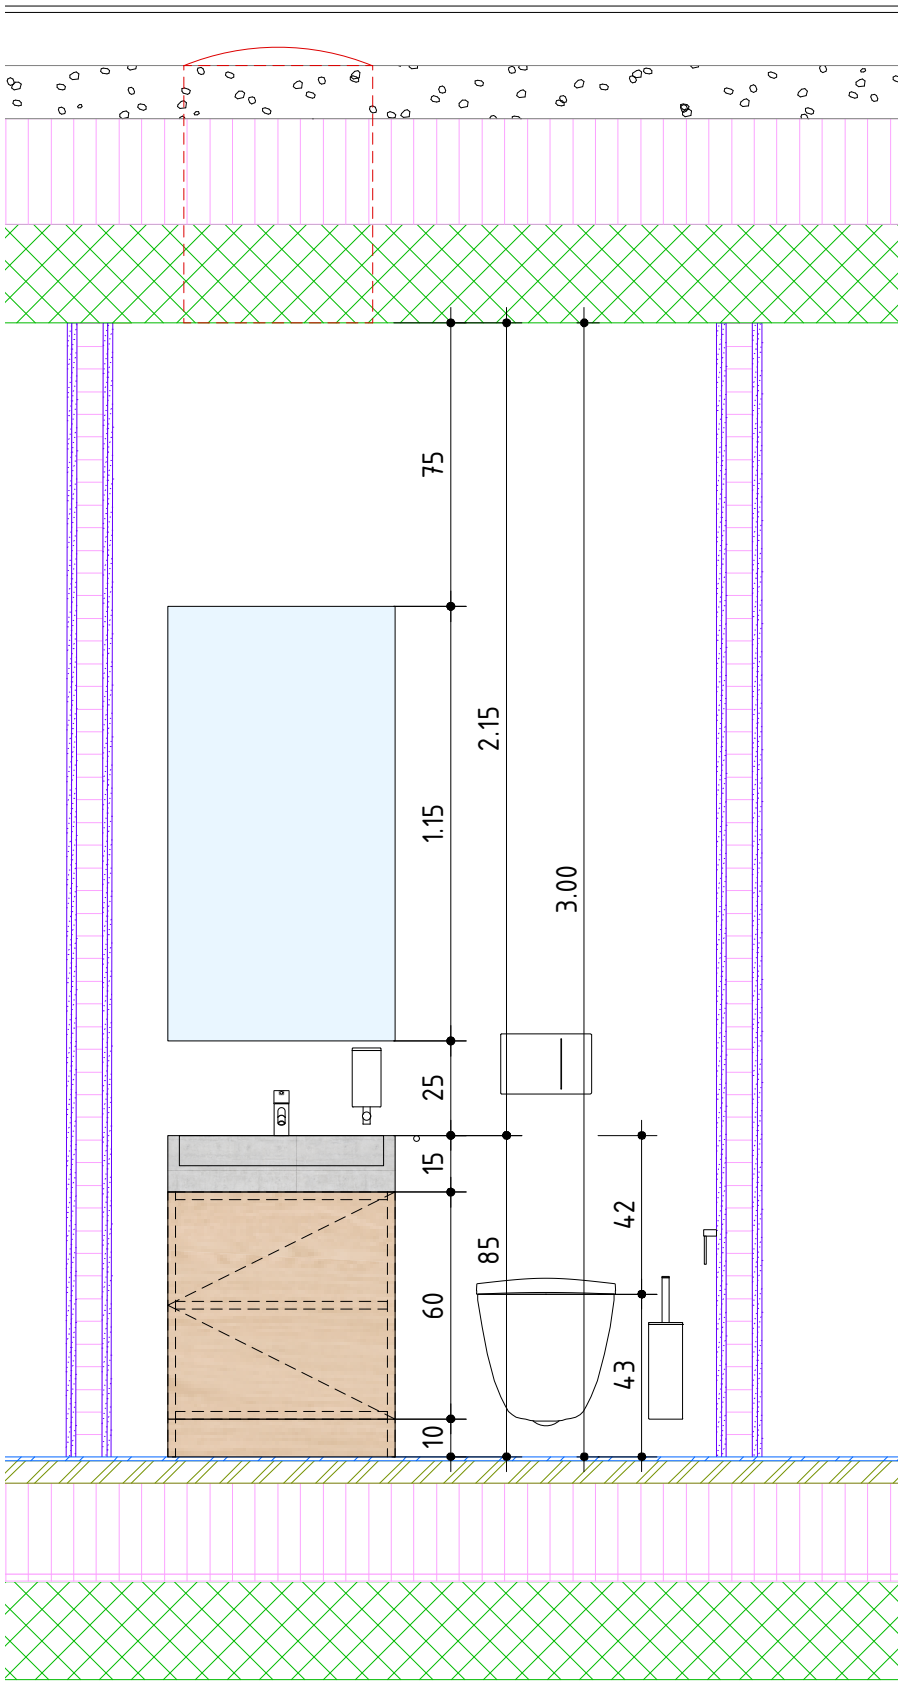


Ansicht 2

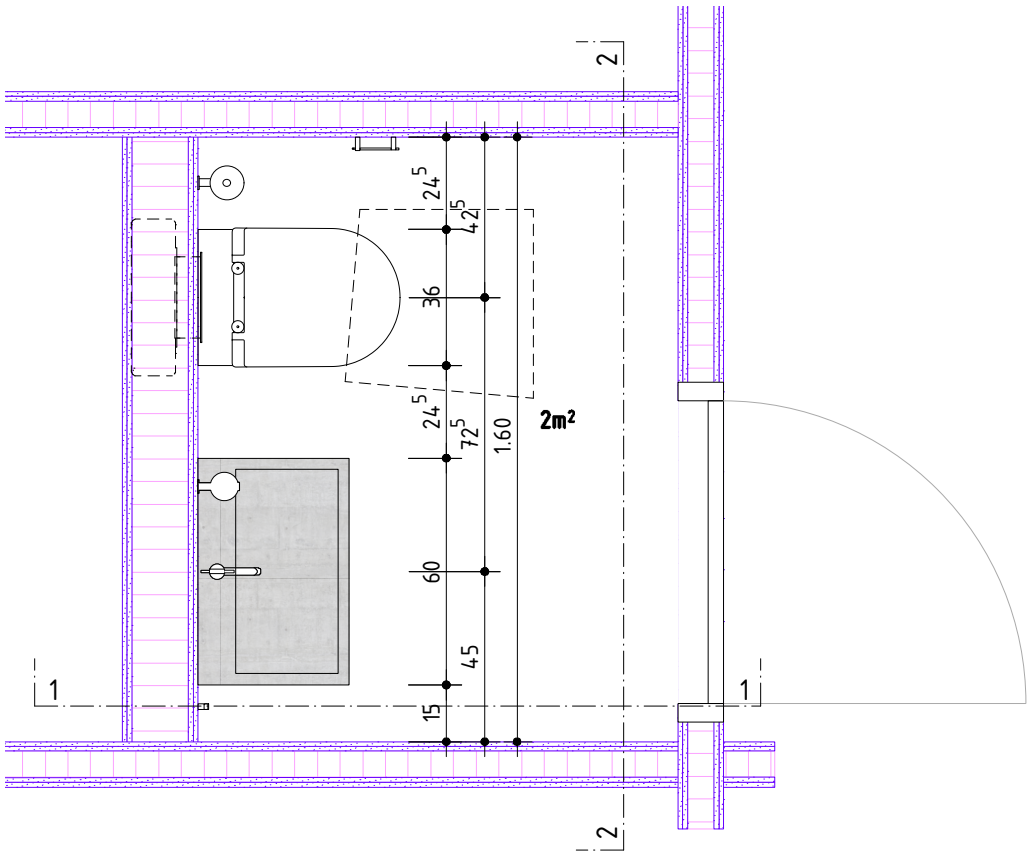


Grundriss


<u>Sanitärapparate</u>		
WC:	Wandklosett PRO UP Keramik weiss	
Waschtisch:	dade CUNEO Waschbecken 60cm Beton+Waschtischmischer VOLA Edelstahl	
b.o.x. Architekten GmbH Fon 032 345 1777 www.box-architekten.ch Wasserstrasse 28 2502 Biel Fax 032 345 1778 mail@box-architekten.ch b.o.x. ARCHITECTS GMBH		
Evilard 476 Chemin des Chenevières 25		
Submission		
Gäste WC OG +/- 0.00 = 688.33m.ü.M.		
Plan-Nr: 1602_06_467		Mst: 1:20
Dat rev:	Dat gez.: 22.2.18 Dat druck.: 16.4.18	Format: A3 Gez: cs

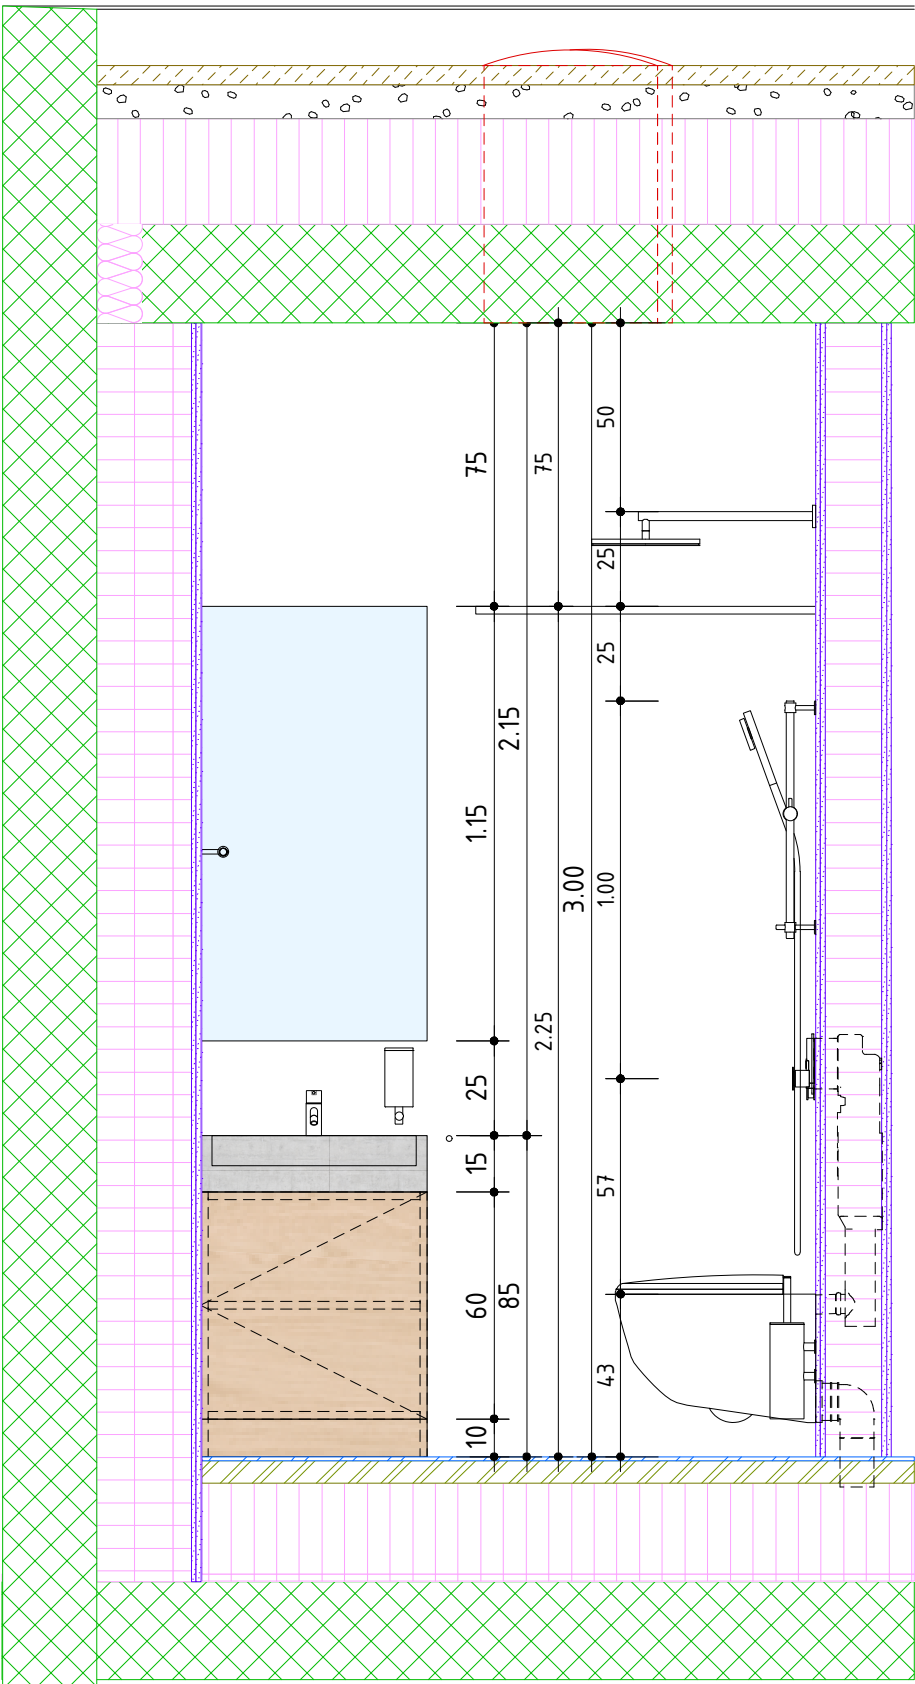

Ansicht 1

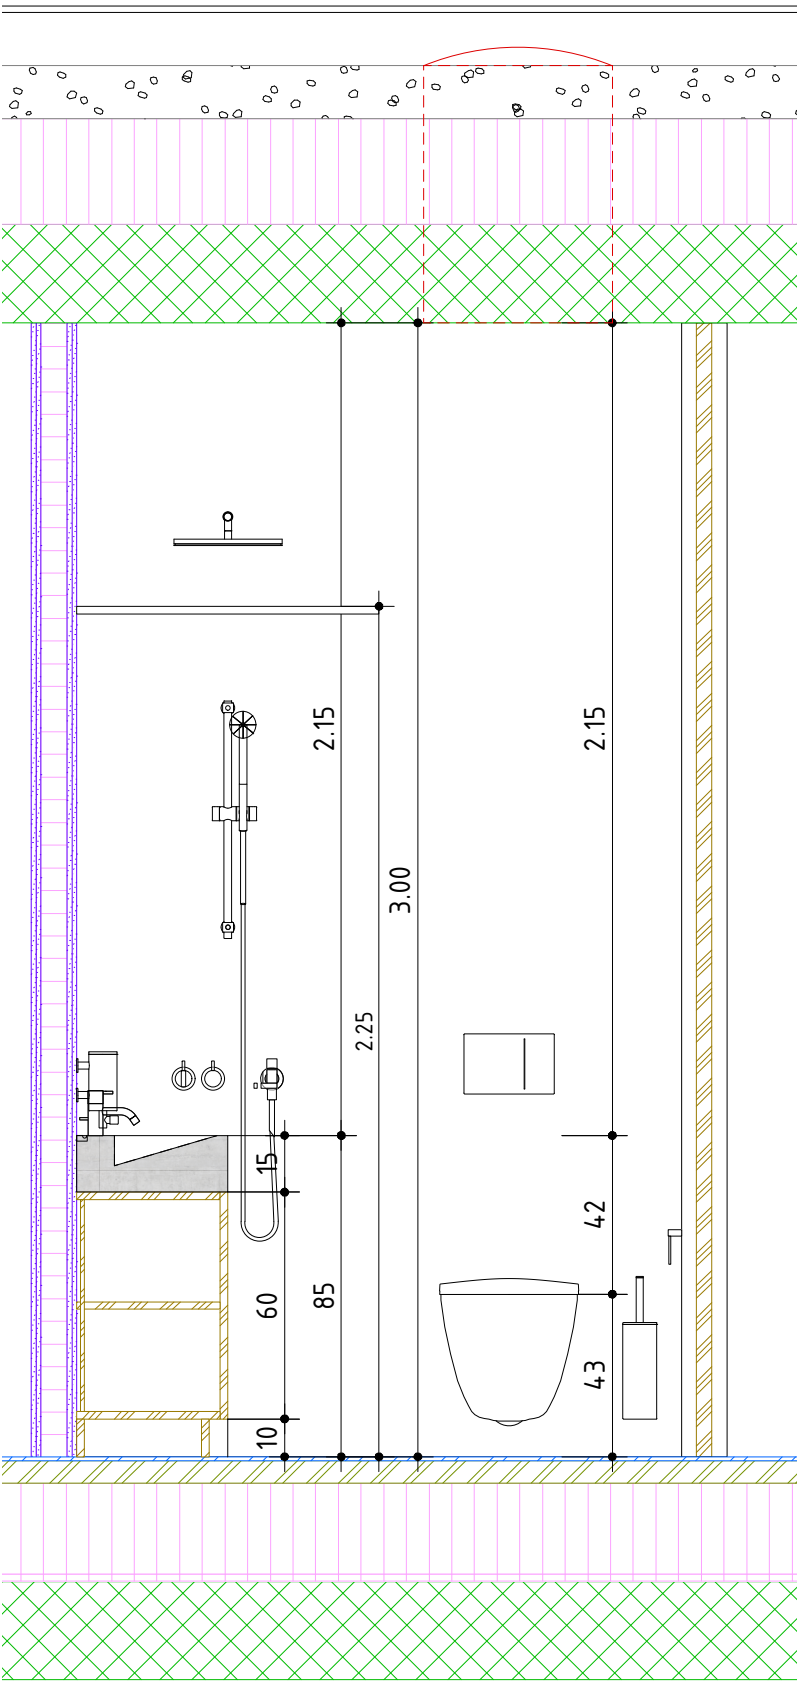

Ansicht 2

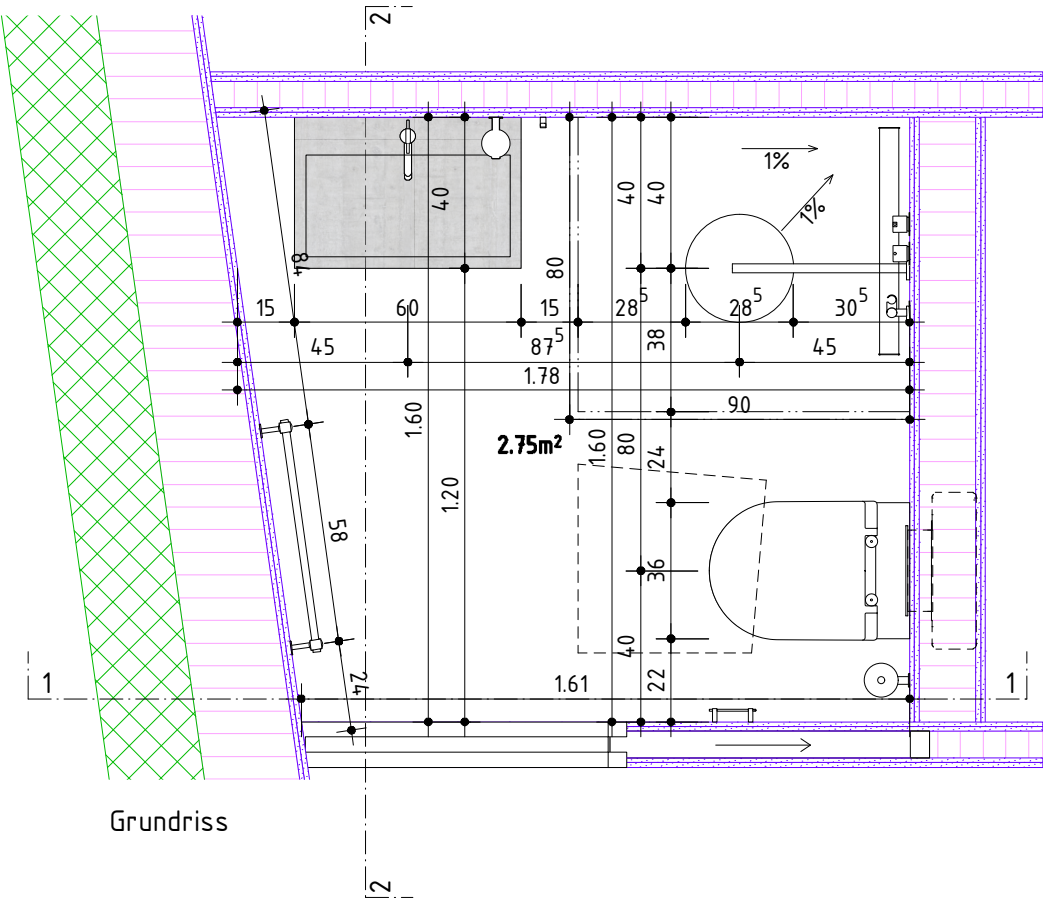

Grundriss

Sanitärapparate

- WC:** Wandklosett PRO UP Keramik weiss
- Dusche:** Wandbrause+Brausegarnitur VOLA Edelstahl
- Waschtisch:** dade CUNEO Waschbecken 60cm Beton+Waschtischmischer VOLA Edelstahl

b.o.x. Architekten GmbH Fon 032 345 1777 www.box-architekten.ch	Wasserstrasse 28 2502 Biel Fax 032 345 1778 mail@box-architekten.ch	b.o.x. architekten gmbh
Evilard 476 Chemin des Chenevières 25		
Submission		
WC / DU OG +/- 0.00 = 688.33m.ü.M.		
Plan-Nr: 1602_06_468	Mst: 1:20	
Dat rev:	Dat gez.: 22.2.18 Dat druck.: 16.4.18	Format: A3 Gez: cs

Evilard 476
Chemin des Chenevières 25


Submission

Hauptschlafzimmer Grundriss
+/- 0.00 = 688.33m.ü.M.

Plan-Nr: 1602_06_471	Mst: 1:20
Dat rev:	Dat gez.: 22.2.18 Dat druck.: 16.4.18
	Format: A2 Gez: cs


Sanitärapparate

- WC:** Dusch-WC Aquaclean mera comfort UP
- Dusche:** Wandbrause+Brausegarnitur VOLA Edelstahl
- Waschtisch:** dade CUNEO Waschbecken 60cm Beton+Waschtischmischer VOLA Edelstahl

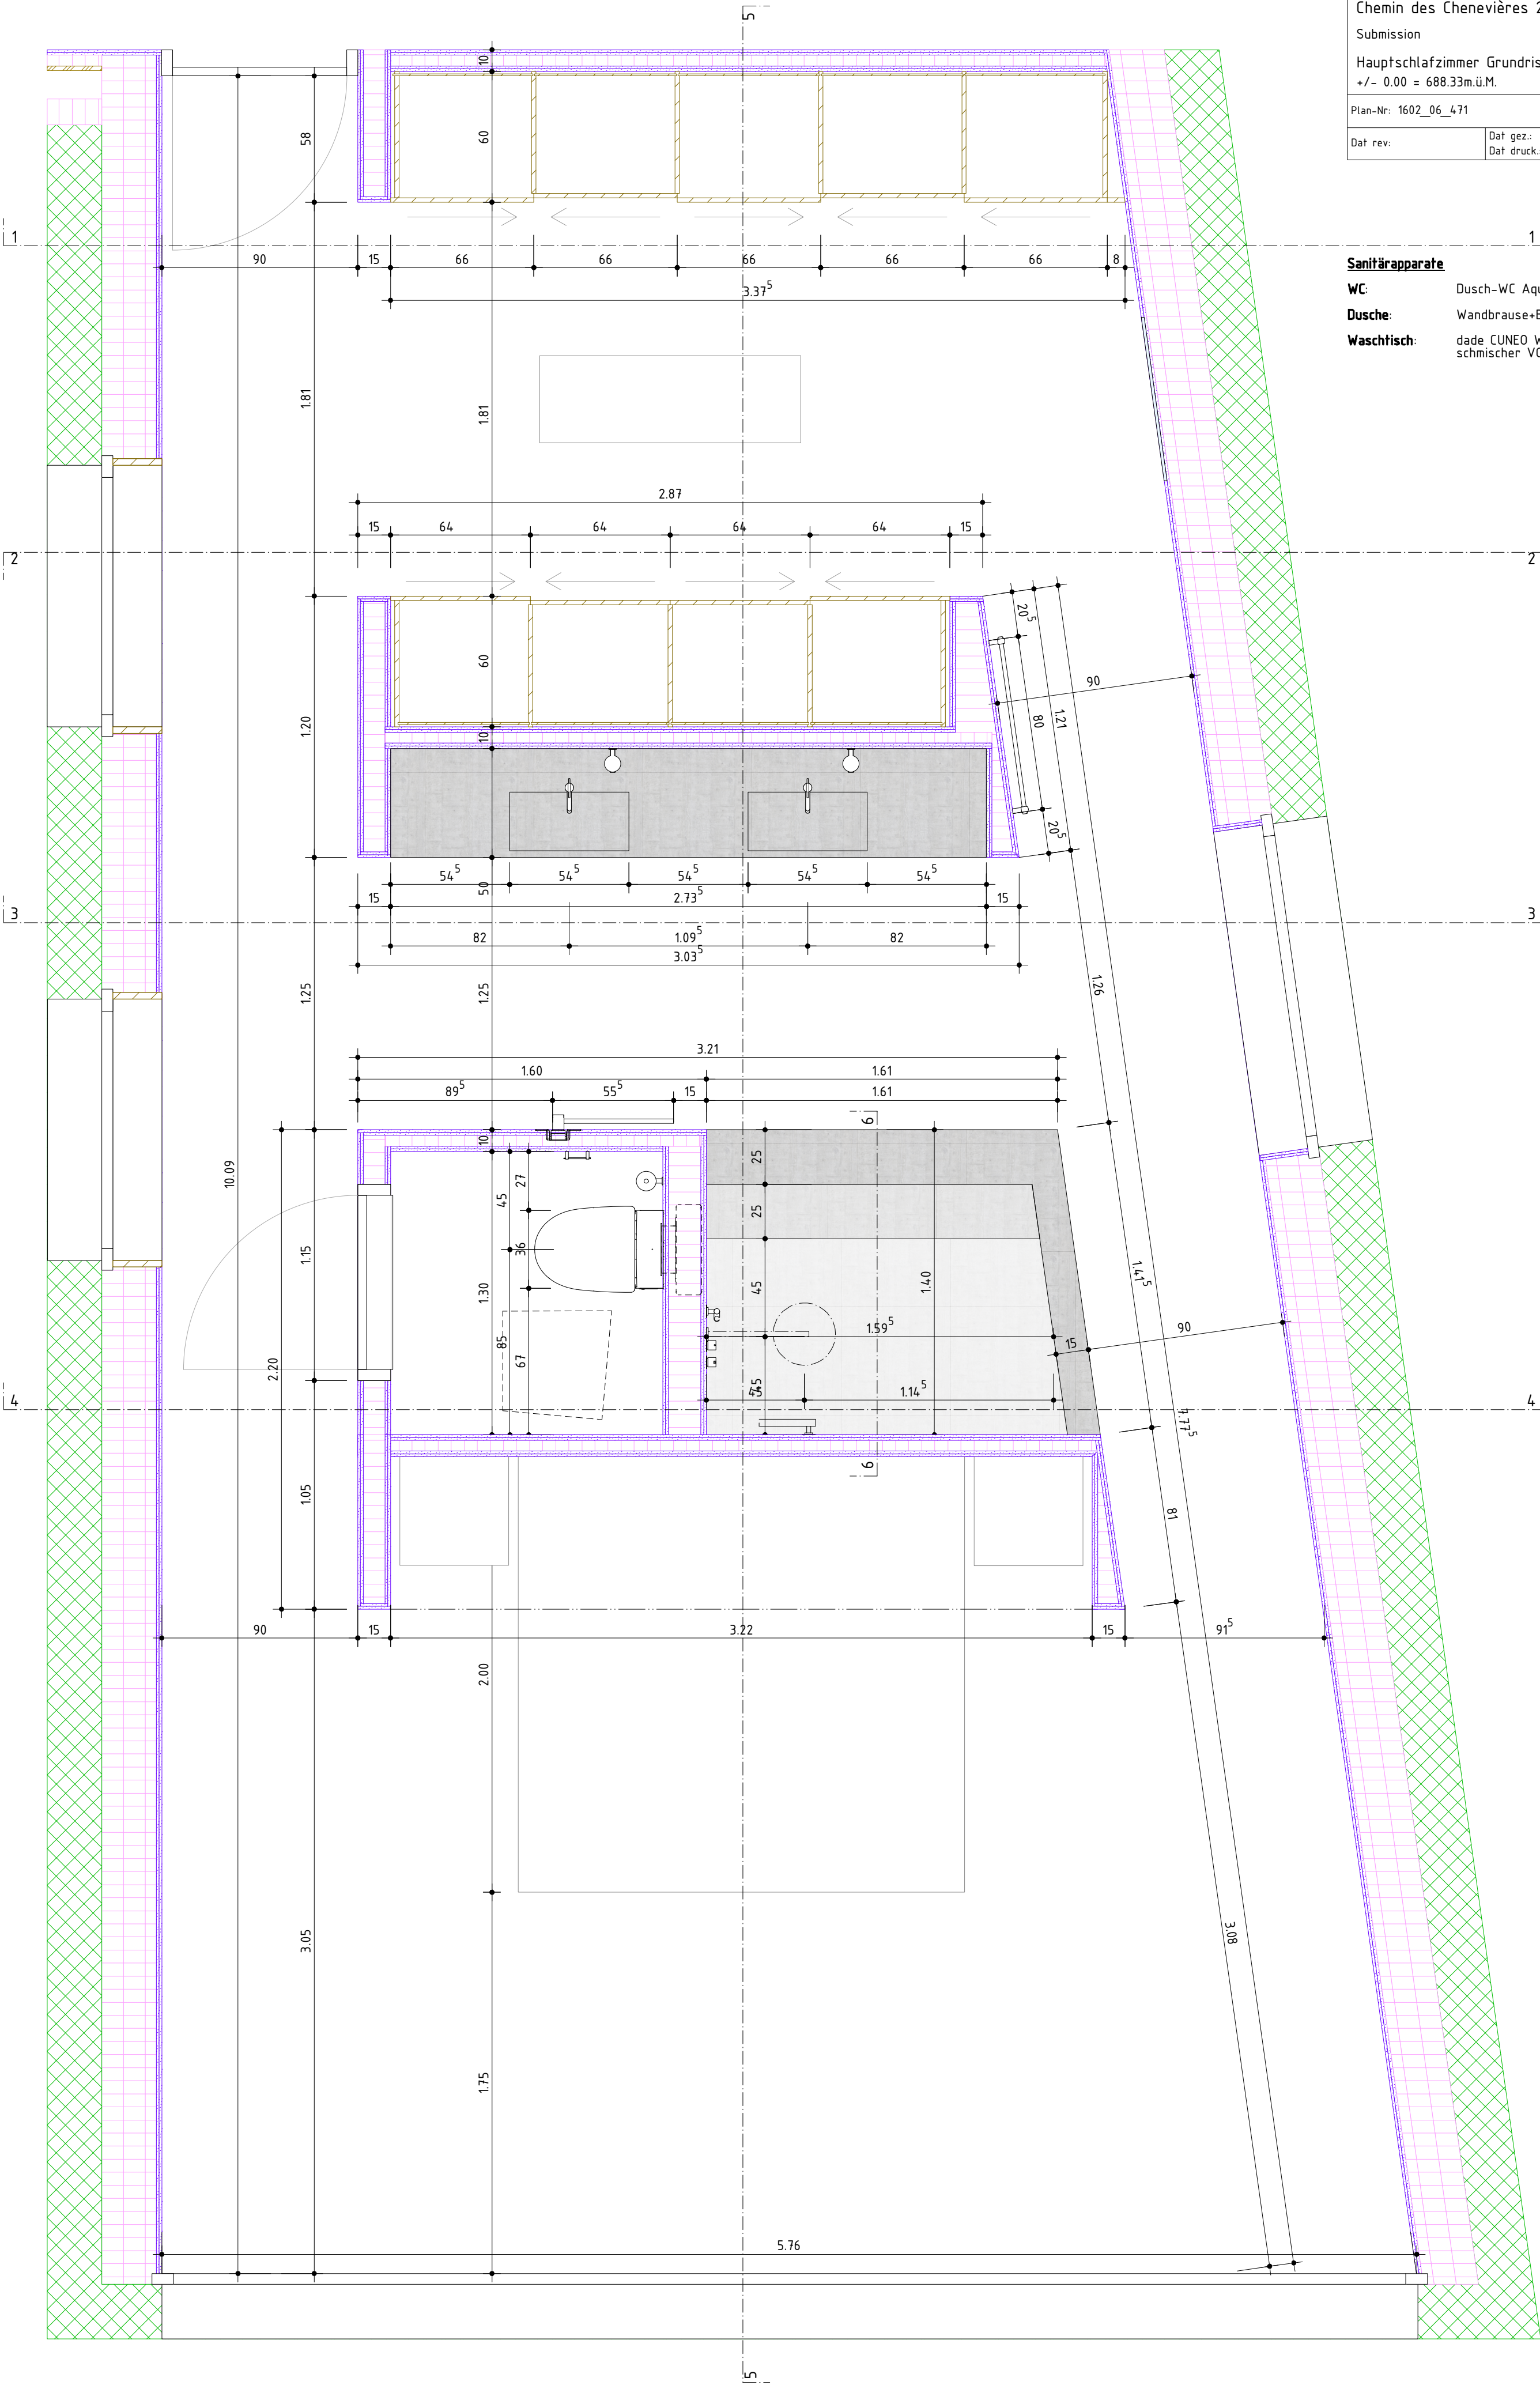


Schnitt 1

b.o.x. Architekten GmbH Fon 032 345 1777 www.box-architekten.ch		Wasserstrasse 28 2502 Biel Fax 032 345 1778 mail@box-architekten.ch		b.o.x. ARCHITECTEN gmbh	
Evilard 476 Chemin des Chenevières 25 Submission Hauptschlafzimmer Schnitt 1 +/- 0.00 = 688.33m.ü.M.					
Plan-Nr: 1602_06_472				Mst:	1:20
Dat rev:		Dat gez.: 22.2.18 Dat druck.: 16.4.18		Format:	A3 Gez: cs

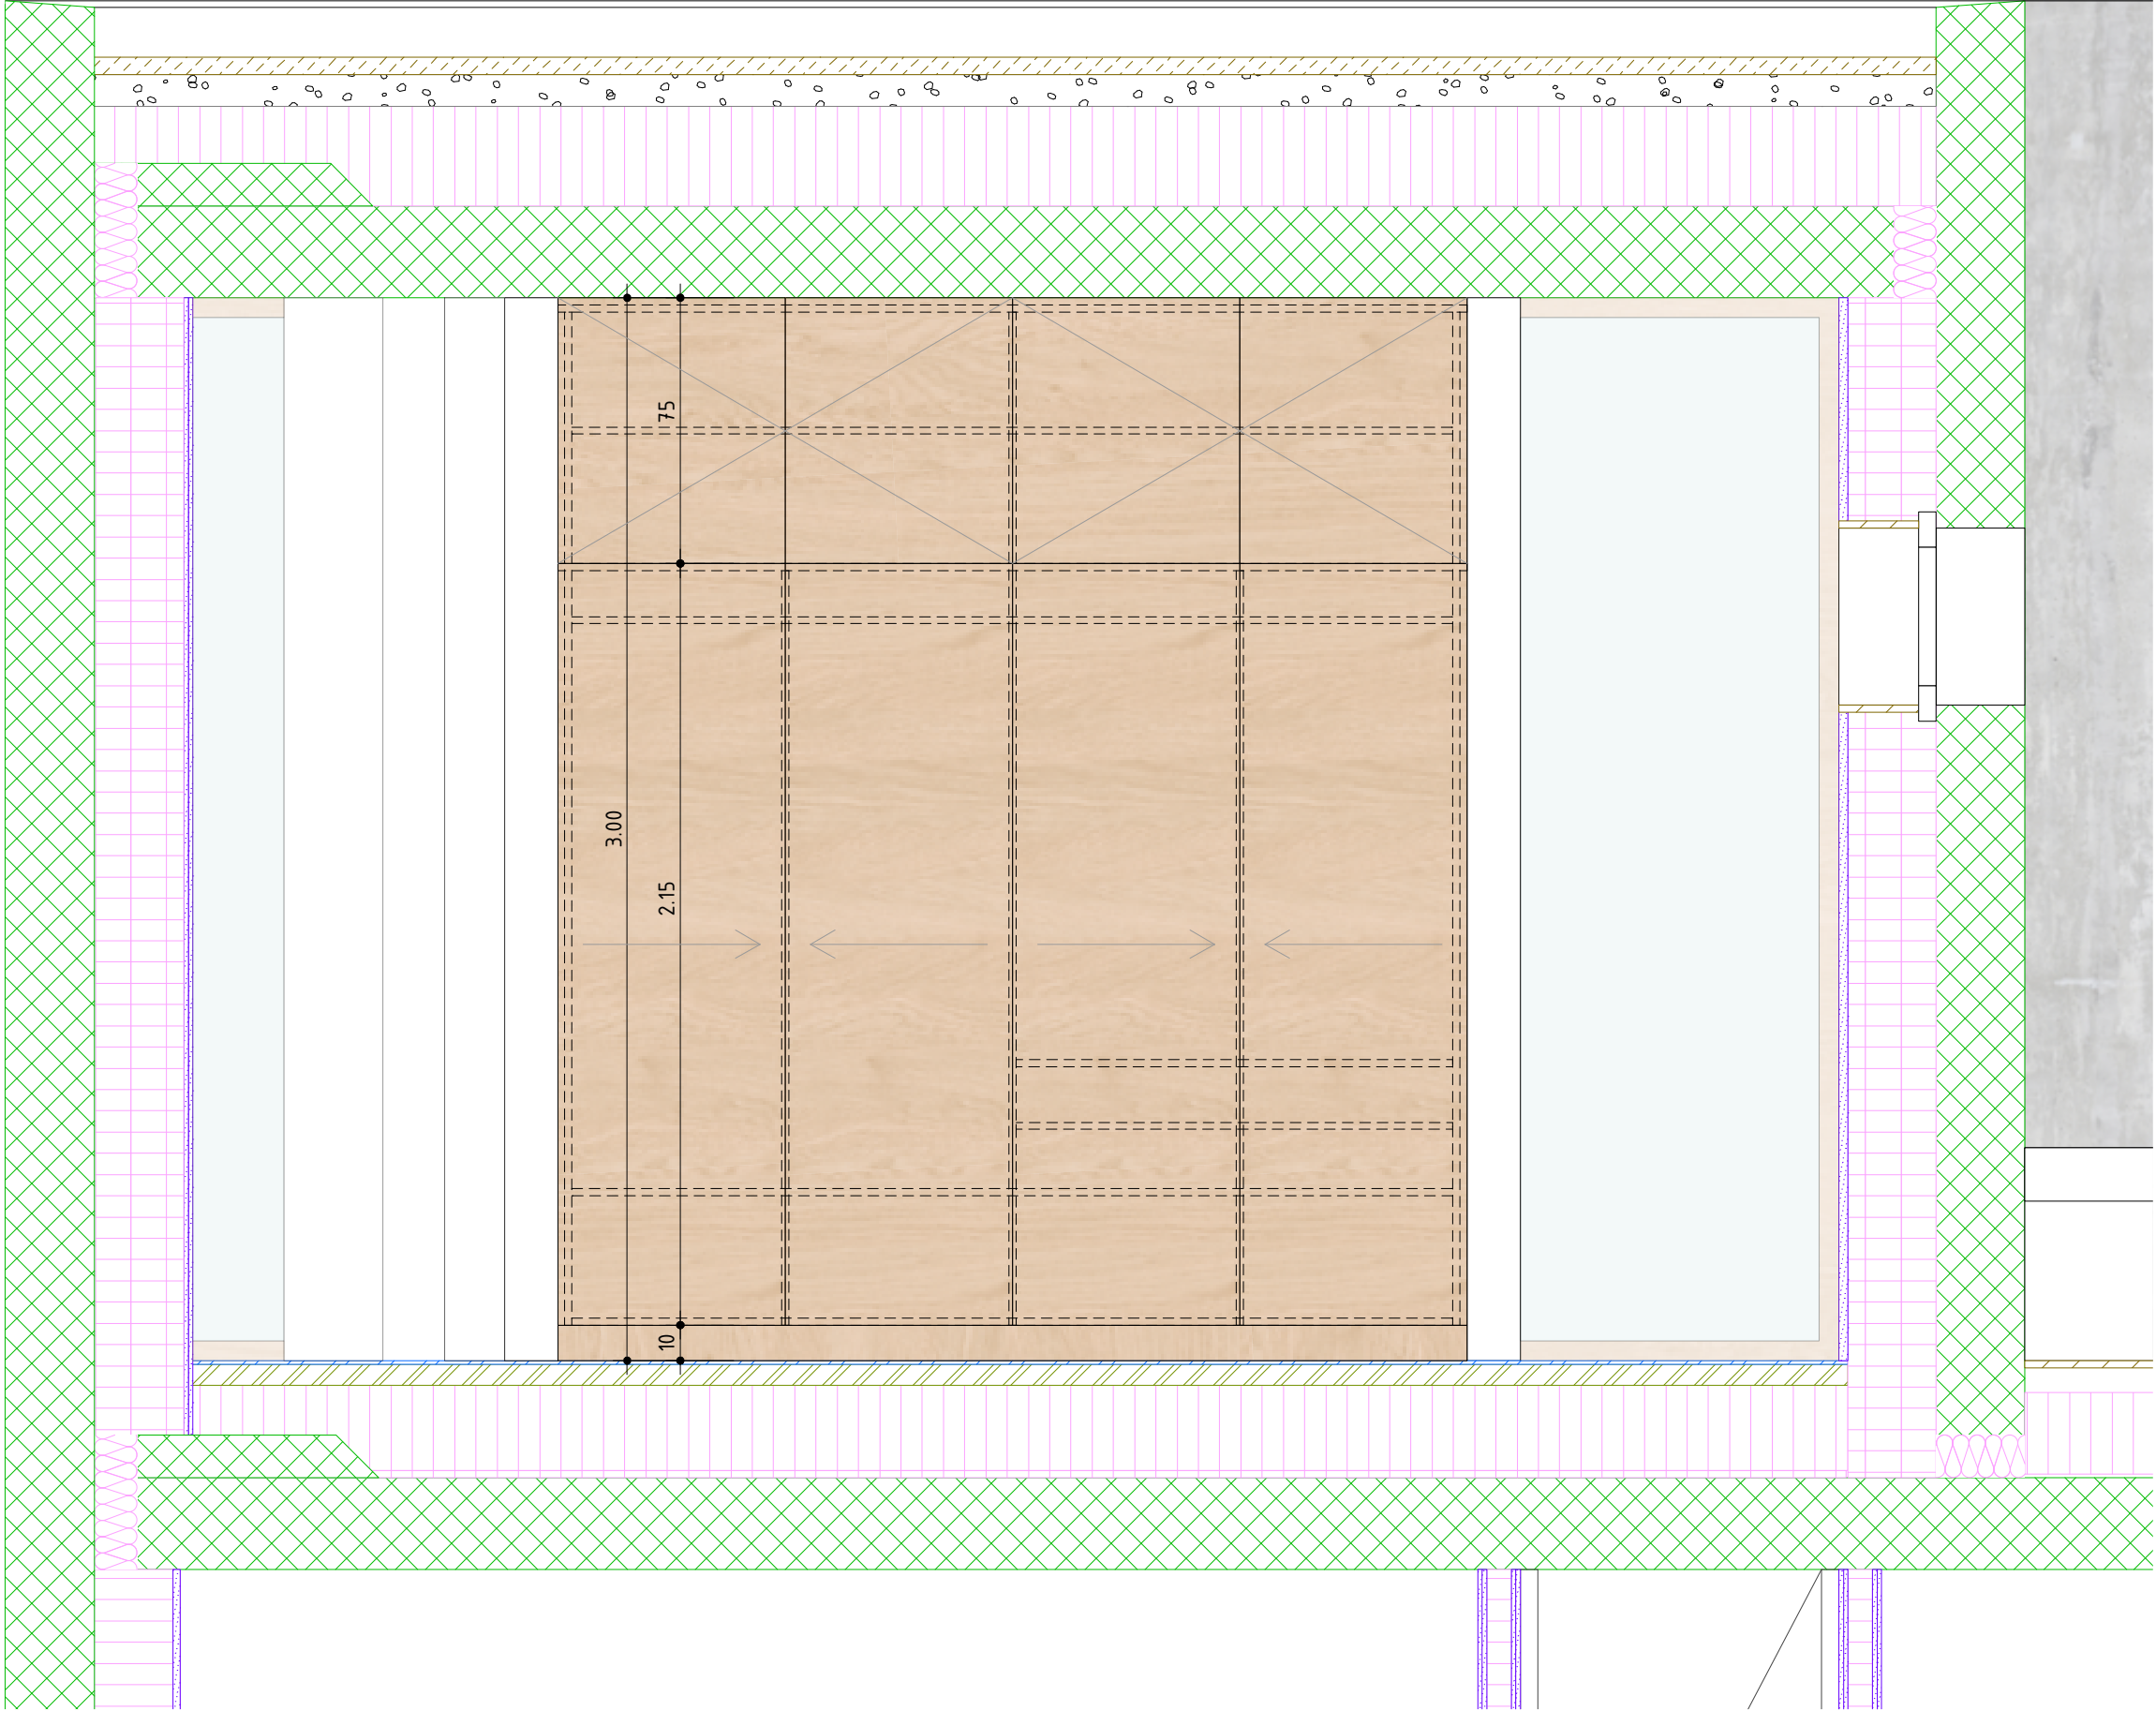


Schnitt 2

b.o.x. Architekten GmbH Fon 032 345 1777 www.box-architekten.ch		Wasserstrasse 28 2502 Biel Fax 032 345 1778 mail@box-architekten.ch		ARCHITECTEN 1993 b.o.x.	
Evilard 476 Chemin des Chenevières 25					
Submission					
Hauptschlafzimmer Schnitt 2 +/- 0.00 = 688.33m.ü.M.					
Plan-Nr: 1602_06_474				Mst:	1:20
Dat rev:		Dat gez.: 22.2.18 Dat druck.: 16.4.18		Format:	A3 Gez: cs

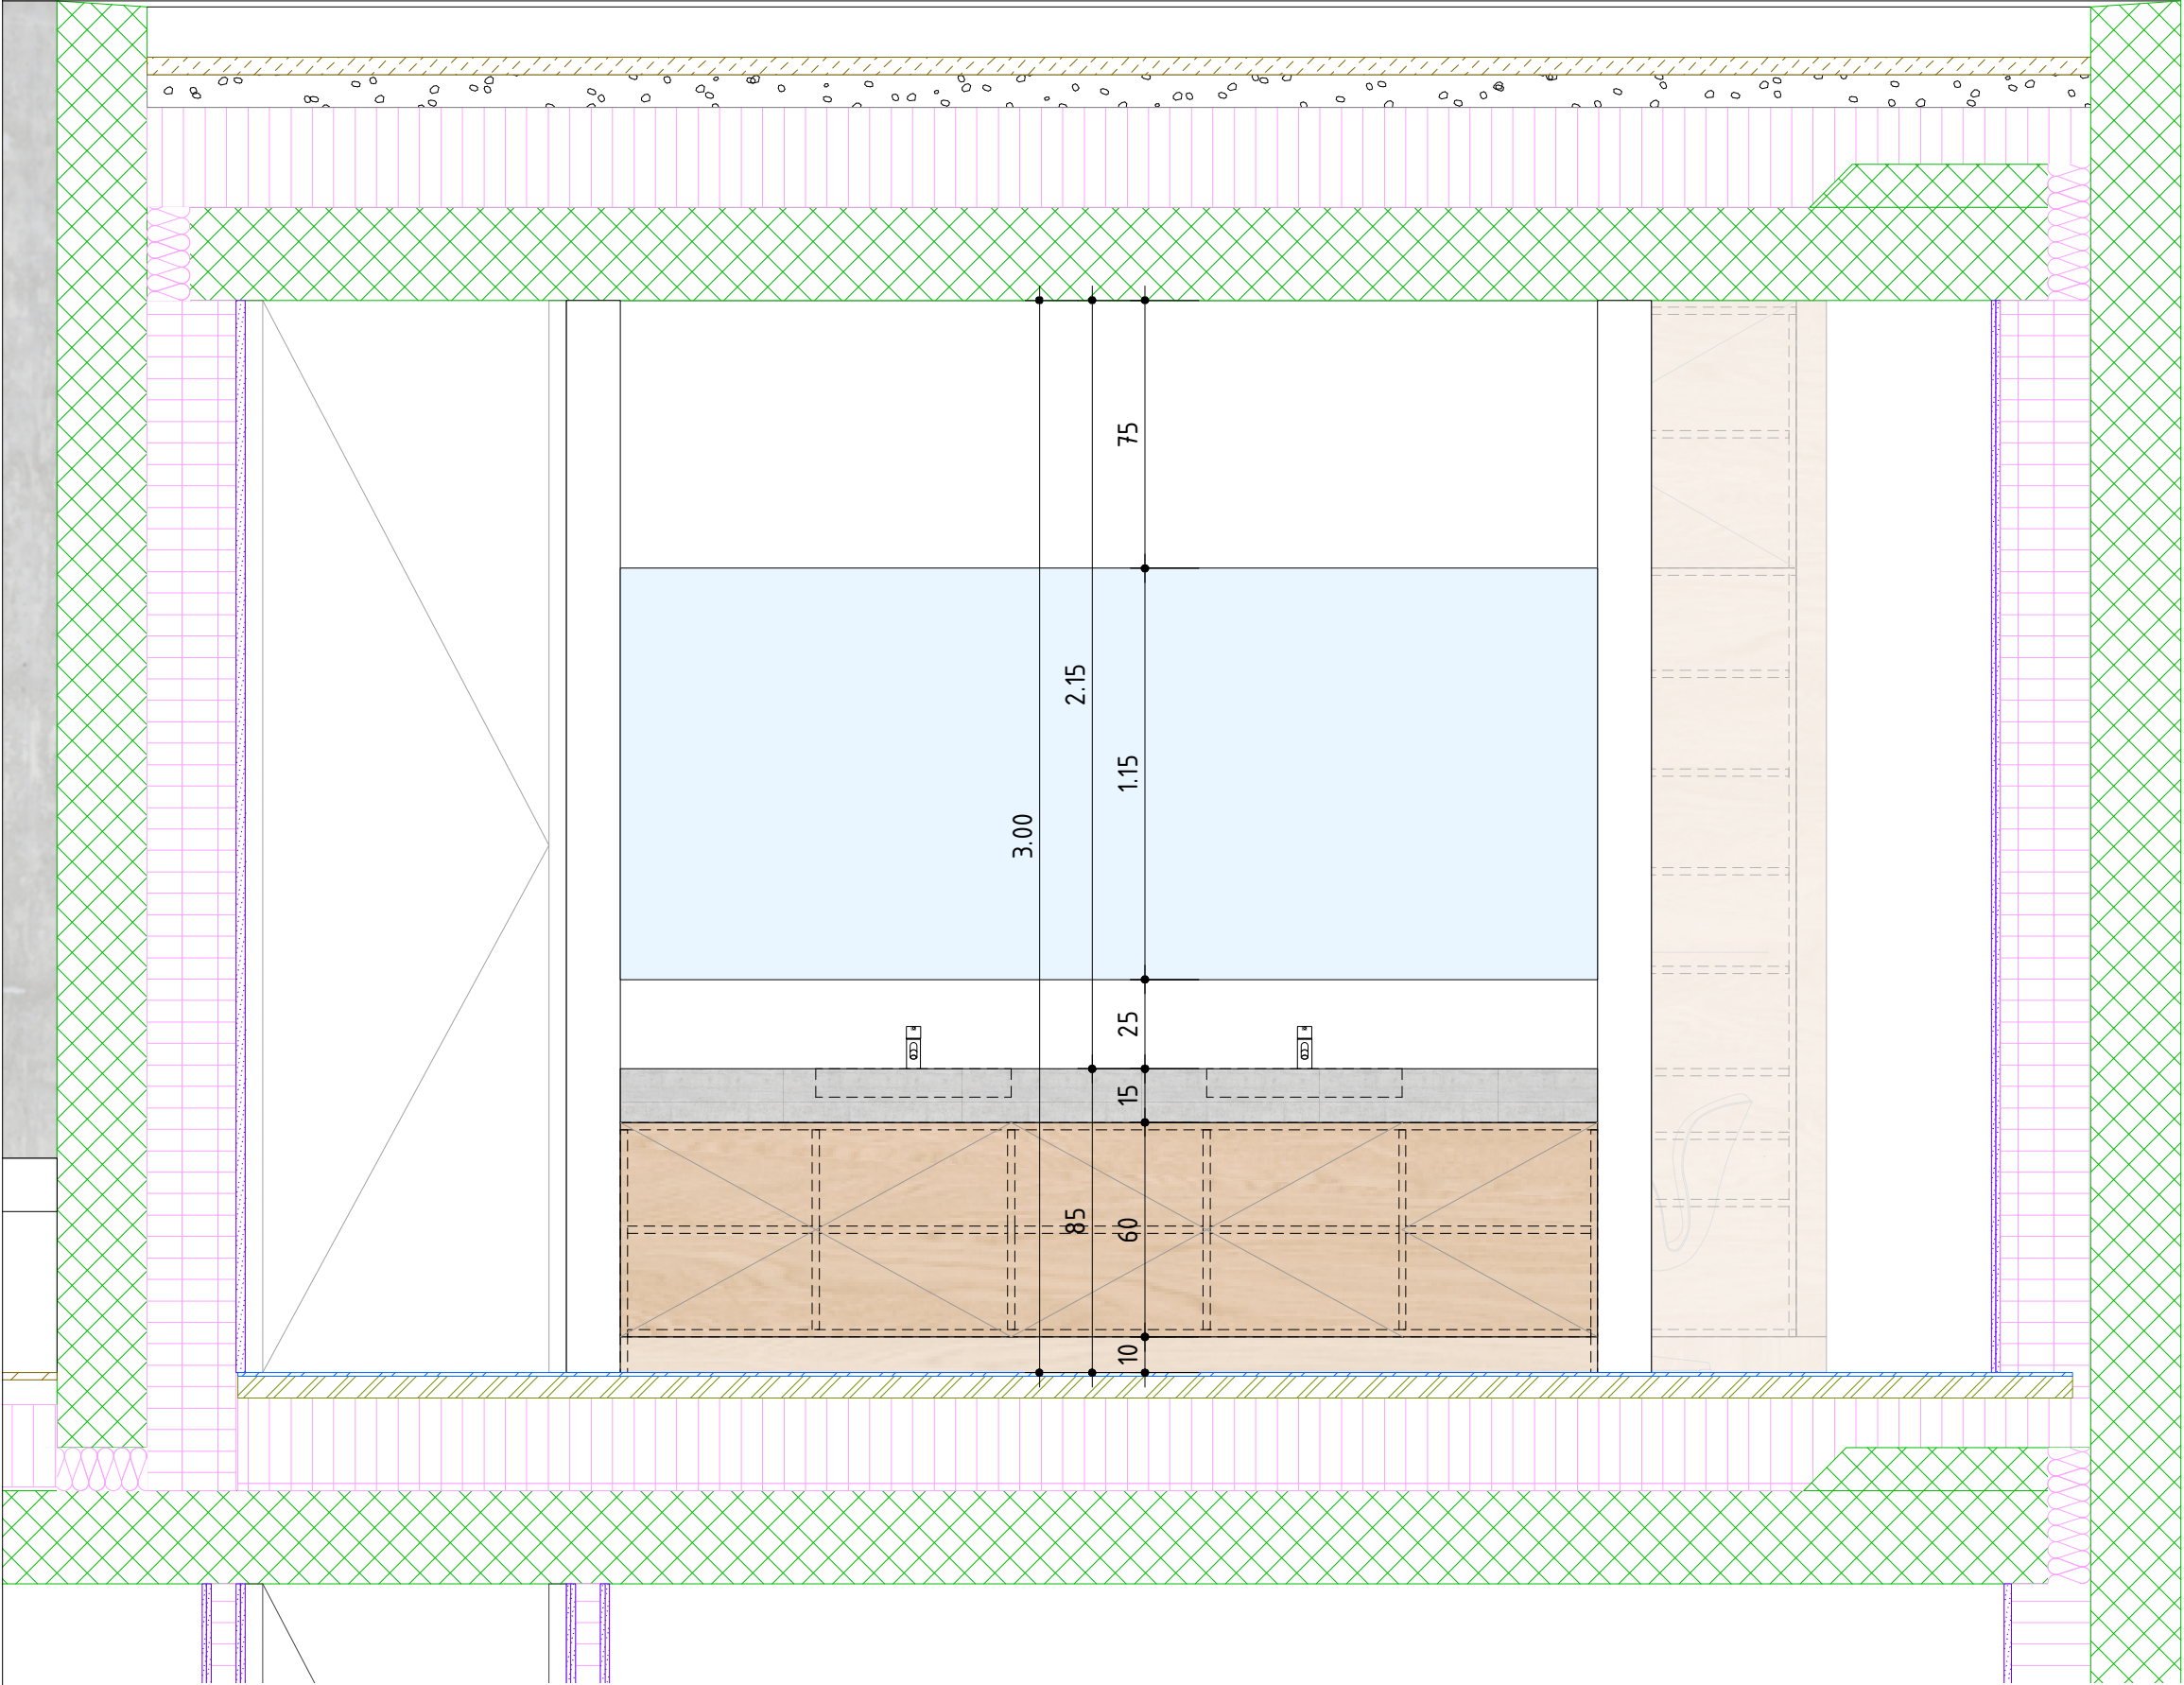


Schnitt 3

b.o.x. Architekten GmbH Fon 032 345 1777 www.box-architekten.ch		Wasserstrasse 28 2502 Biel Fax 032 345 1778 mail@box-architekten.ch		b.o.x. architekten gmbh	
Evilard 476 Chemin des Chenevières 25 Submission Hauptschlafzimmer Schnitt 3 +/- 0.00 = 688.33m.ü.M.					
Plan-Nr: 1602_06_475				Mst:	1:20
Dat rev:		Dat gez.: 22.2.18 Dat druck.: 16.4.18	Format:	A3 Gez: cs	

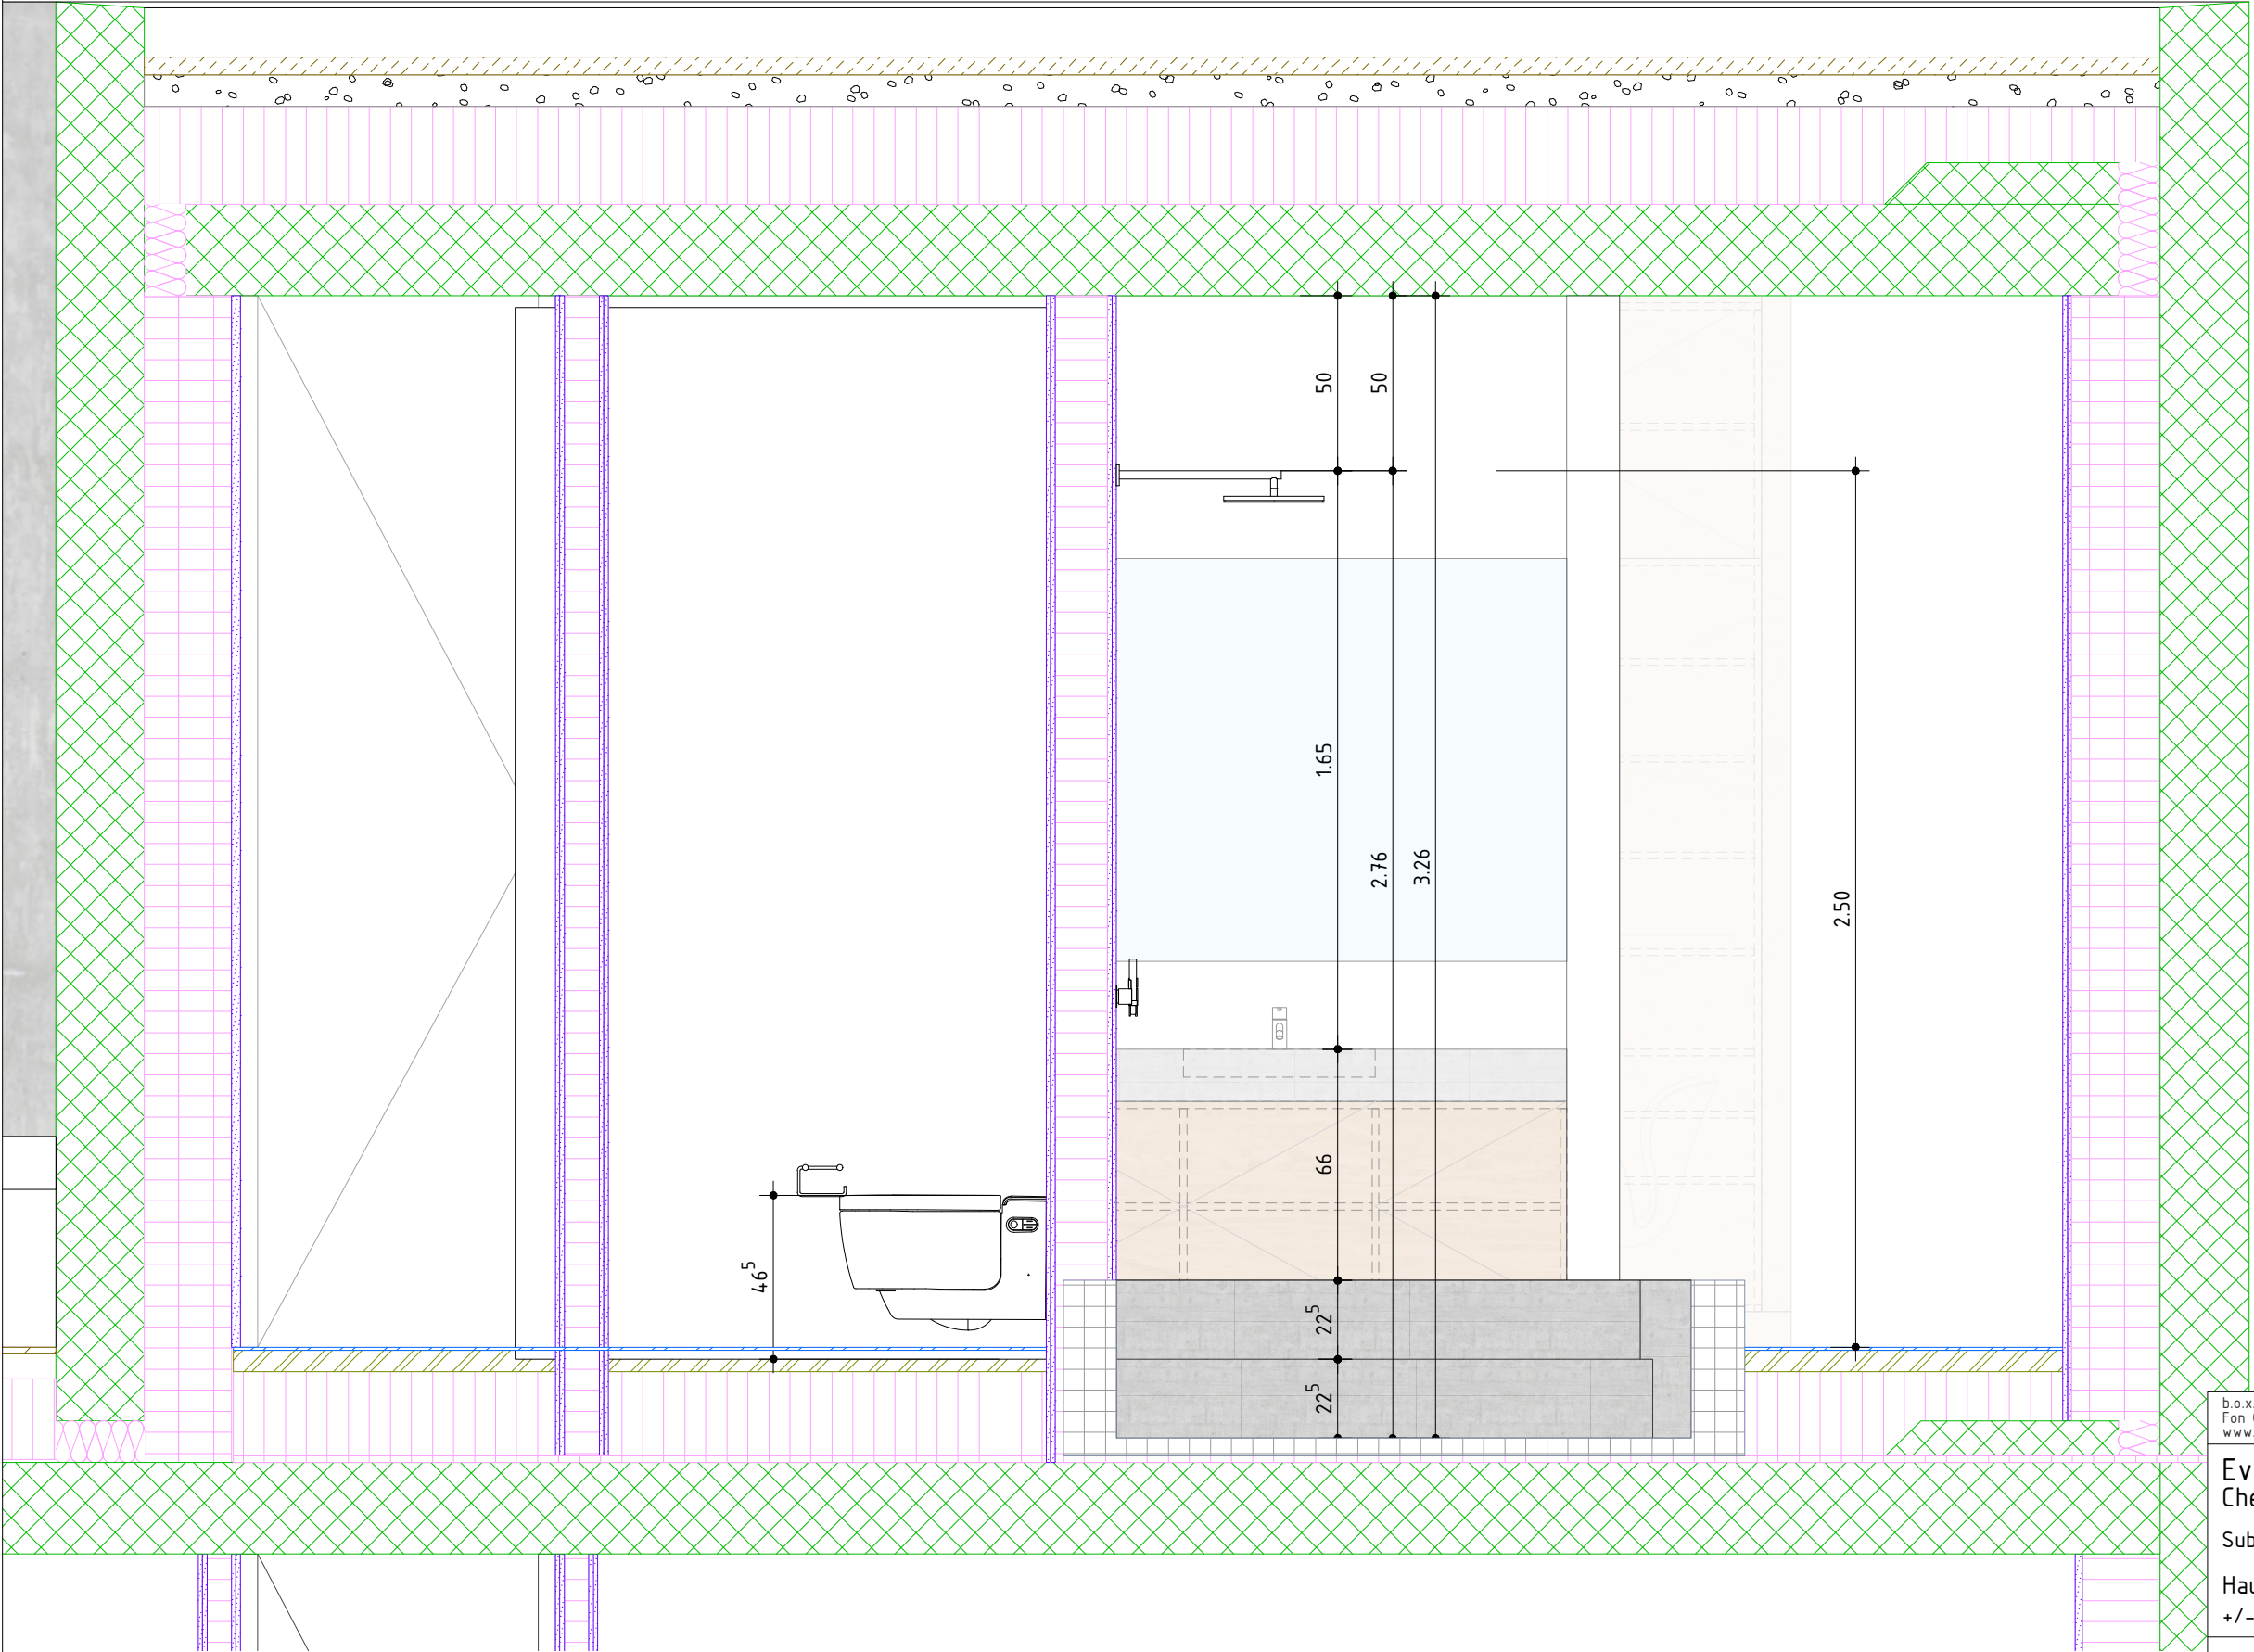

Schnitt 4

b.o.x. Architekten GmbH Fon 032 345 1777 www.box-architekten.ch		Wasserstrasse 28 2502 Biel Fax 032 345 1778 mail@box-architekten.ch		b.o.x. ESTABLISHED 1988	
Evilard 476 Chemin des Chenevières 25					
Submission					
Hauptschlafzimmer Schnitt 4 +/- 0.00 = 688.33m.ü.M.					
Plan-Nr: 1602_06_476				Mst:	1:20
Dat rev:		Dat gez.: 22.2.18 Dat druck.: 16.4.18		Format:	A3 Gez: cs

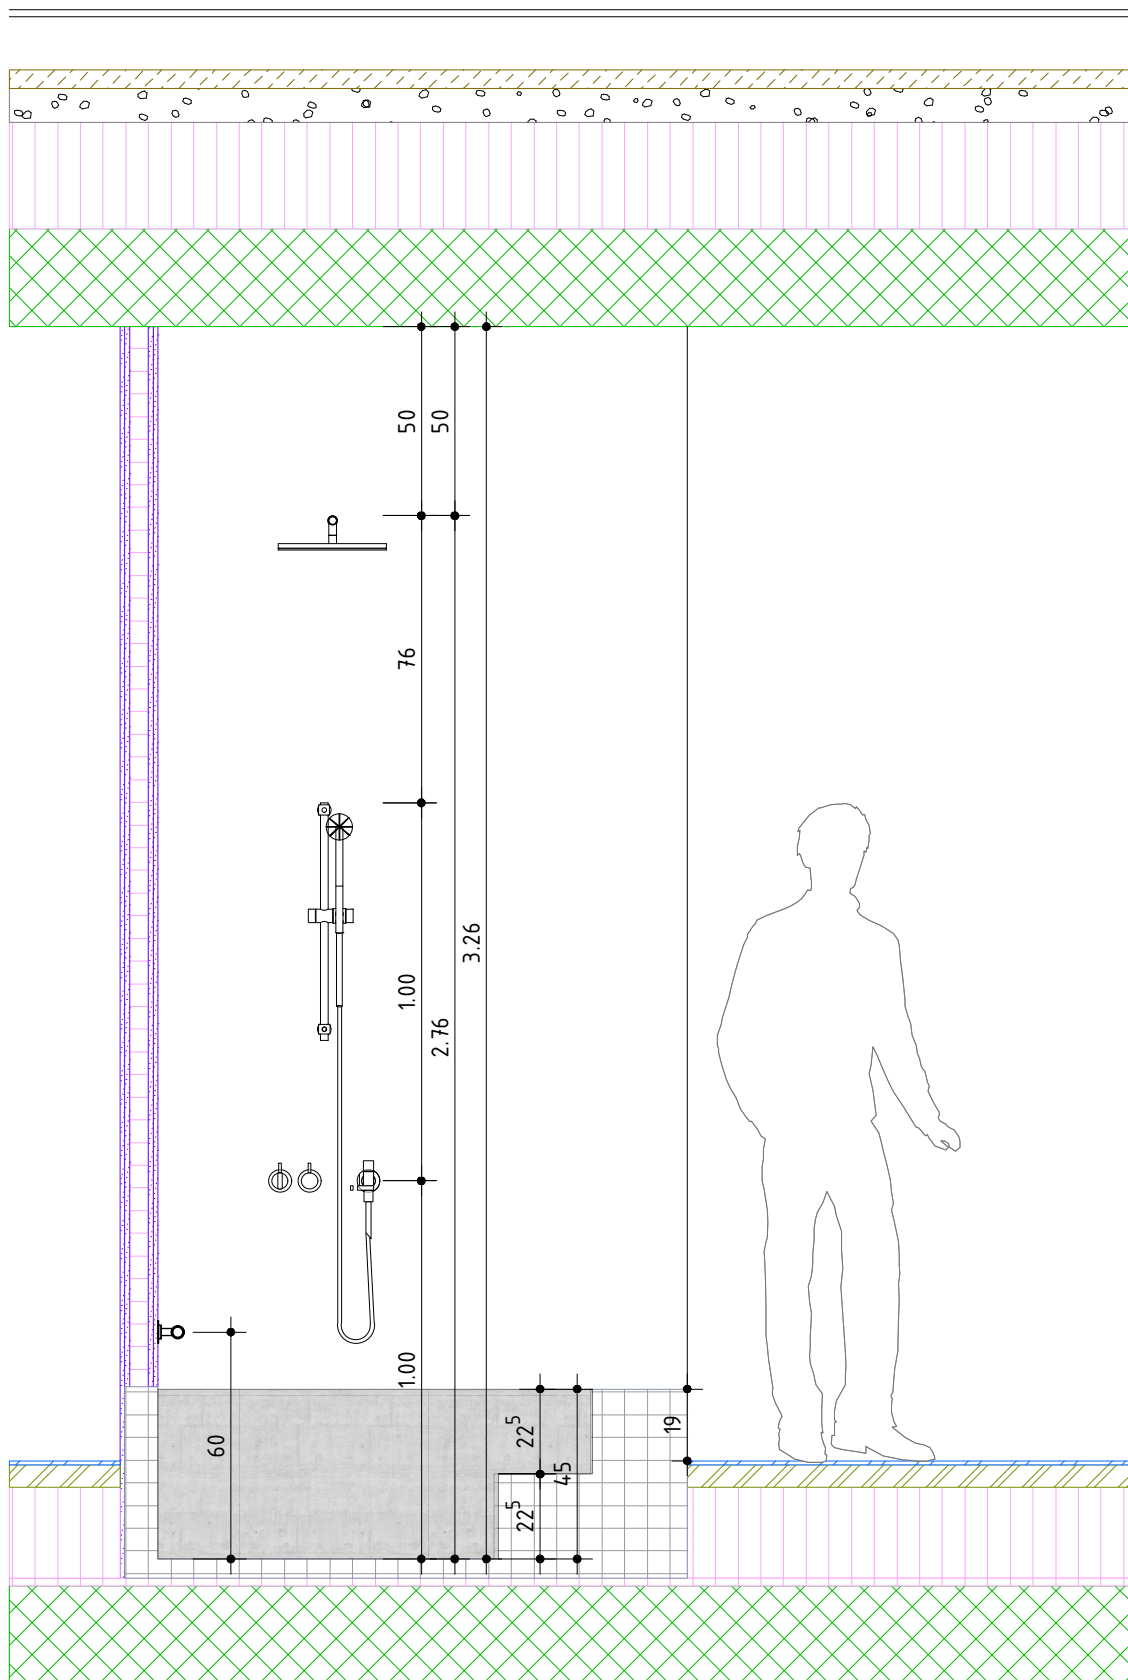

Schnitt 6

b.o.x. Architekten GmbH
 Fon 032 345 1777
 www.box-architekten.ch

Wasserstrasse 28 2502 Biel
 Fax 032 345 1778
 mail@box-architekten.ch

b.o.x.
 ARCHITECTEN GMBH

Evilard 476
 Chemin des Chenevières 25

Submission

Hauptschlafzimmer Schnitt 6
 +/- 0.00 = 688.33m.ü.M.

Plan-Nr: 1602_06_479

Mst: 1:20

Dat rev:

Dat gez.: 22.2.18
 Dat druck.: 16.4.18

Format: A4
 Gez: cs