



architekten gmbh
D.O.X.

Format:	A3
Gez:	cs

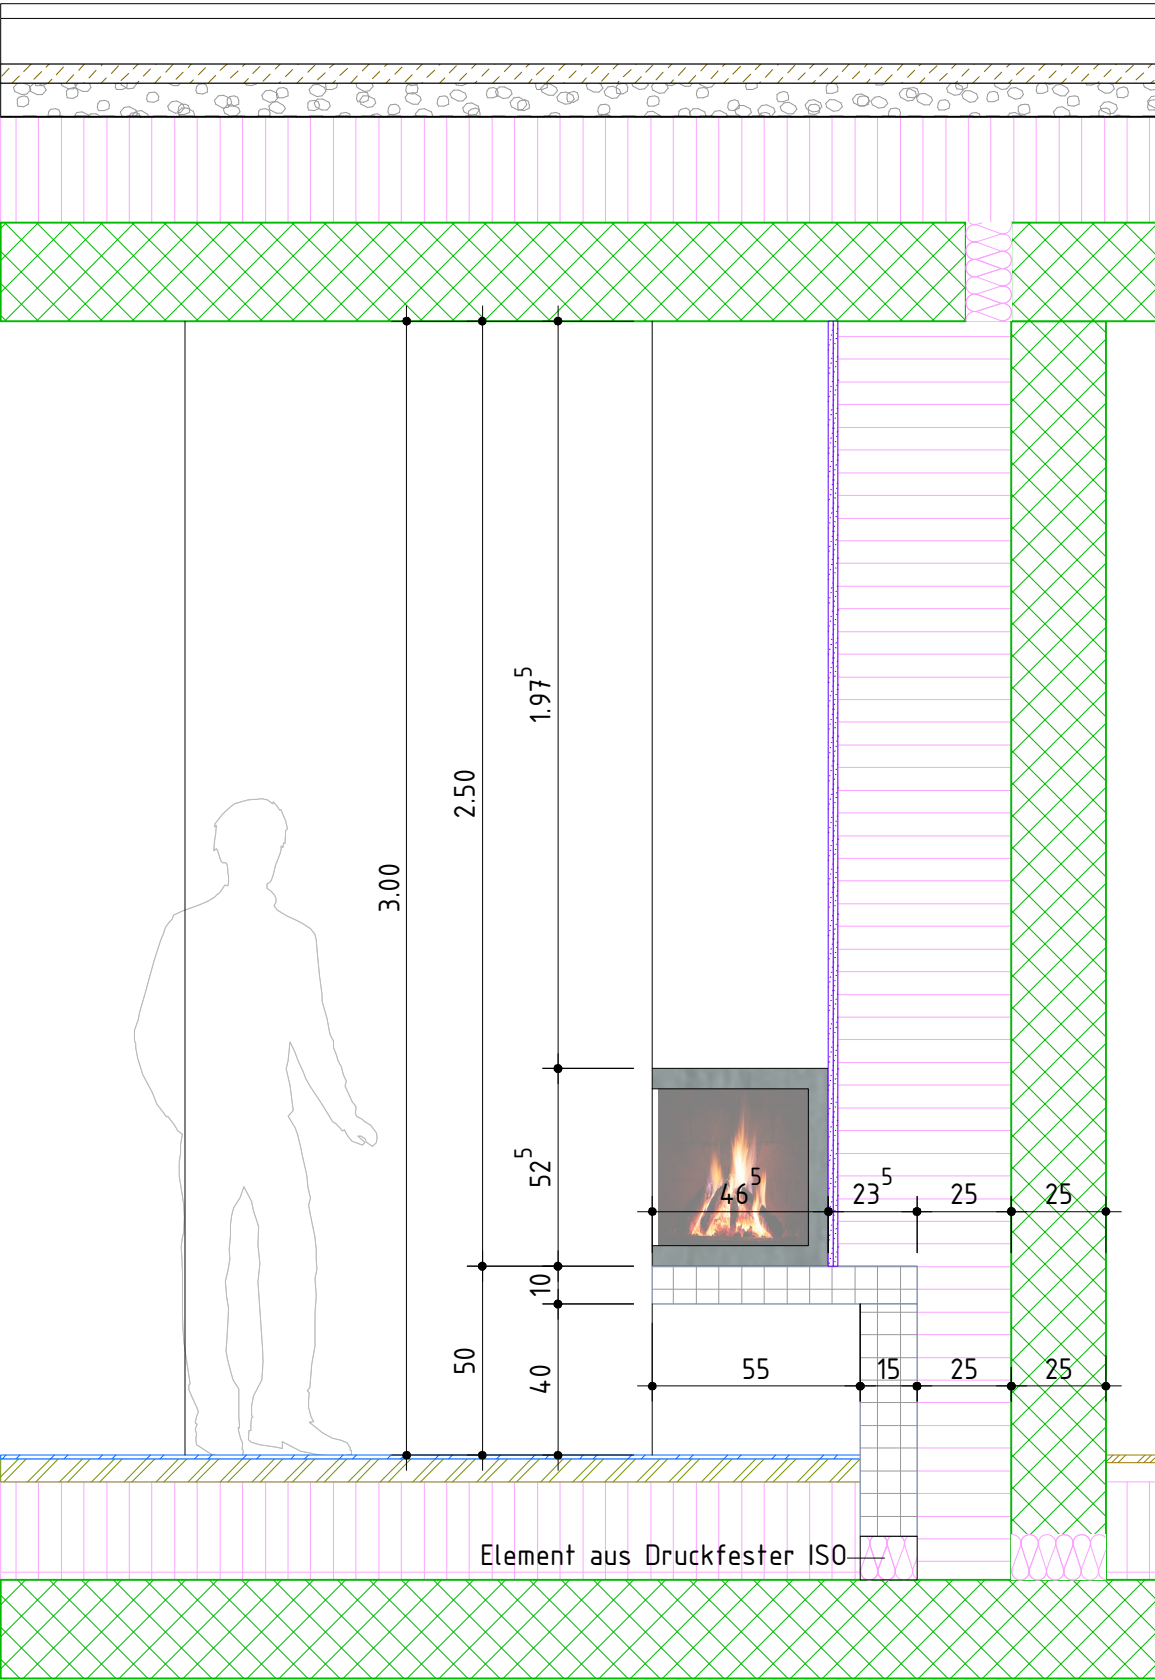

Schnitt 3-3

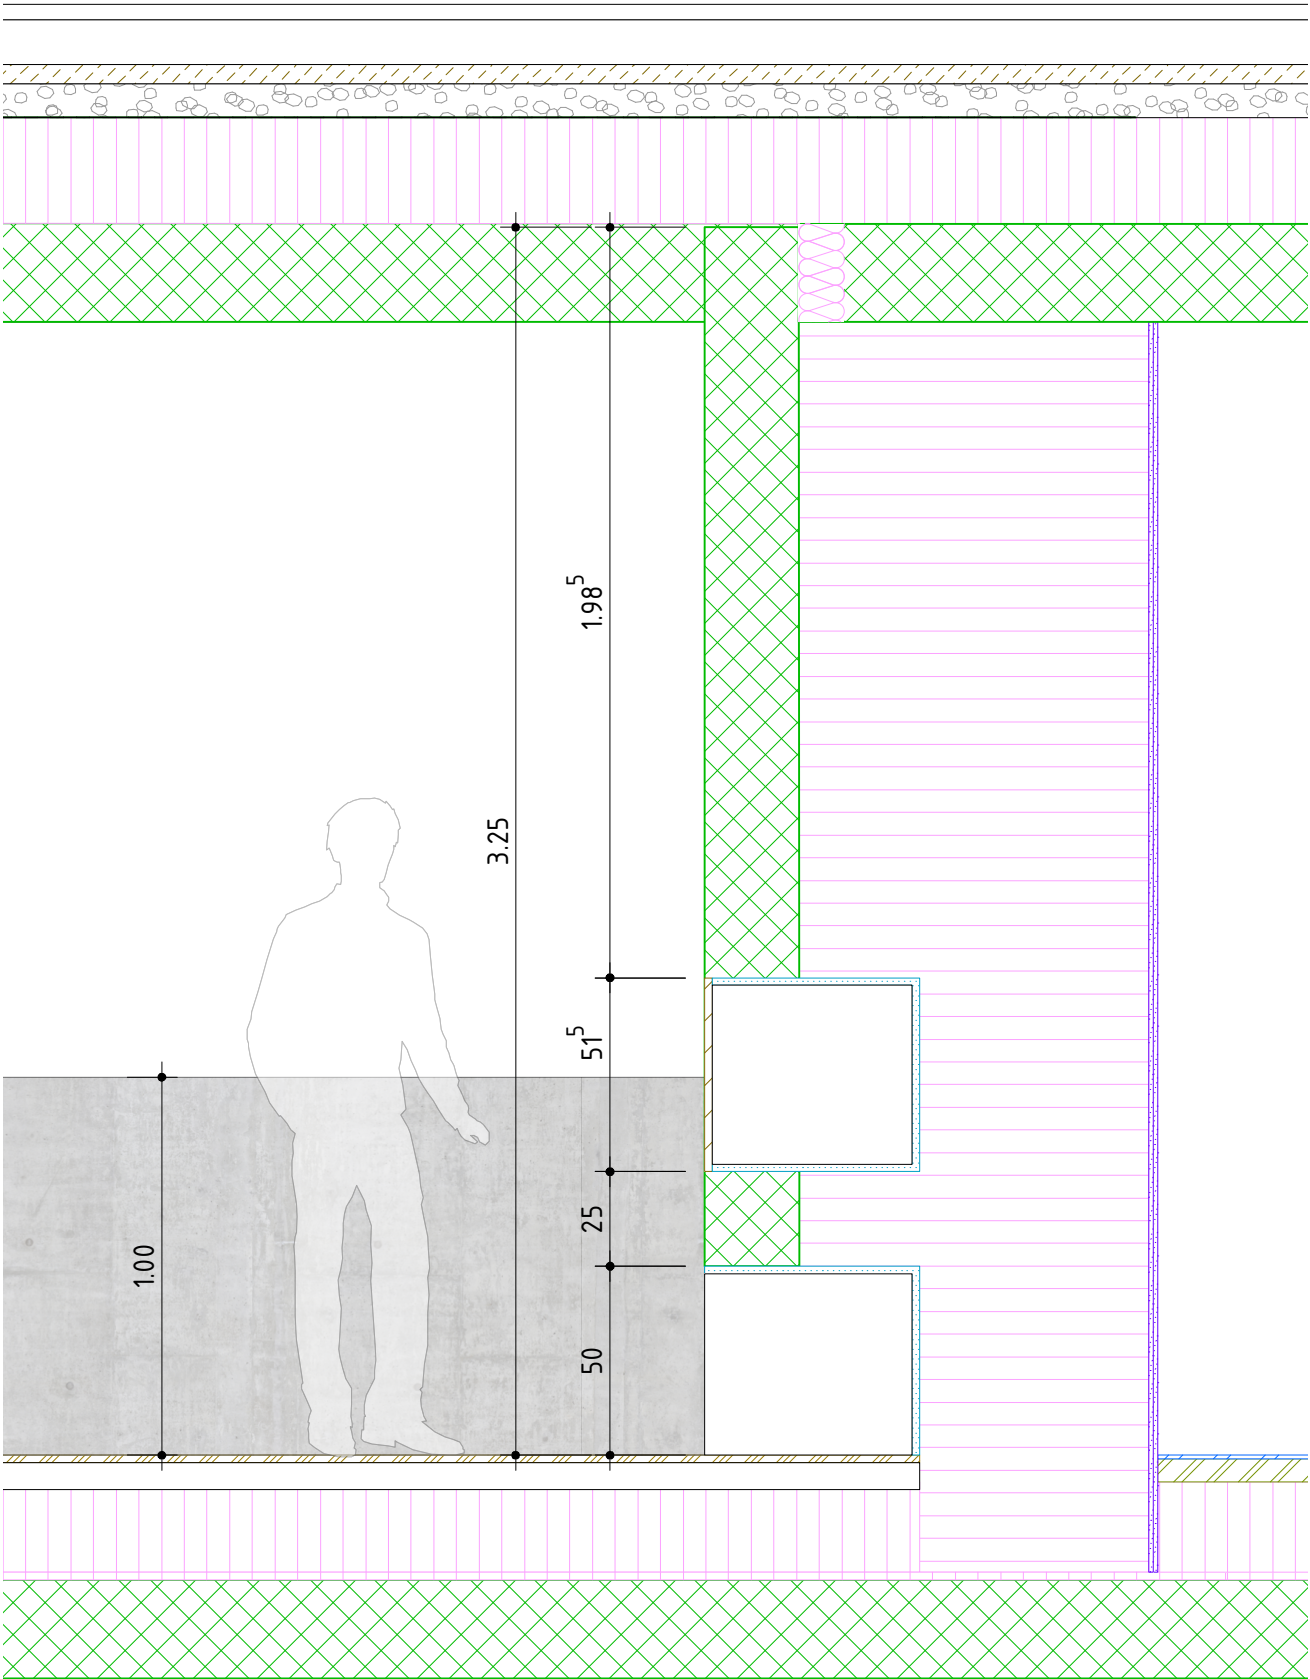

Schnitt 3-3

b.o.x. Architekten GmbH Fon 032 345 1777 www.box-architekten.ch		Wasserstrasse 28 2502 Biel Fax 032 345 1778 mail@box-architekten.ch		b.o.x. ARCHITECTEN GMBH	
Evilard 476 Chemin des Chenevières 25					
Submission					
Cheminee VA Gips Schnitt 3 / 4 +/- 0.00 = 688.33m.ü.M.					
Plan-Nr: 1602_07_448.3				Mst:	1:20
Dat rev:		Dat gez.: 22.2.18 Dat druck.: 12.9.18		Format:	A3 Gez: cs