


690

690

689

- Wellness / Pool
 - 10 ±0.00
 - 11.46 -0.29
 - B: Industriebügelzug
 - W: Verputzt
 - D: Sichtbeton
- Reduit
 - 11 ±0.00
 - 5.13 -0.29
 - B: Industriebügelzug
 - W: Verputzt
 - D: Sichtbeton
- Waschküche
 - 12 ±0.00
 - 11.99 -0.29
 - B: Industriebügelzug
 - W: Verputzt
 - D: Sichtbeton
- DU
 - 13 ±0.00
 - 2.05 -0.29
 - B: Industriebügelzug
 - W: Verputzt
 - D: Sichtbeton
- Gang
 - 14 ±0.00
 - 12.42 -0.29
 - B: Industriebügelzug
 - W: Verputzt
 - D: Sichtbeton
- Gedeckter Eingang
 - 15 ±0.00
 - 6.05 -0.29
 - B: Industriebügelzug
 - W: Verputzt
 - D: Sichtbeton
- Sauna
 - 16 ±0.00
 - 1.87 -0.29
 - B: Industriebügelzug
 - W: Verputzt
 - D: Sichtbeton
- WC
 - 17 ±0.00
 - 1.83 -0.29
 - B: Industriebügelzug
 - W: Verputzt
 - D: Sichtbeton
- WC / DU
 - 18 ±0.00
 - 6.05 -0.29
 - B: Industriebügelzug
 - W: Verputzt
 - D: Sichtbeton
- Schlafzimmer
 - 19 ±0.00
 - 12.03 -0.29
 - B: Industriebügelzug
 - W: Verputzt
 - D: Sichtbeton
- Fitness
 - 20 ±0.00
 - 11.24 -0.29
 - B: Industriebügelzug
 - W: Verputzt
 - D: Sichtbeton
- Büro
 - 21 ±0.00
 - 25.19 -0.29
 - B: Industriebügelzug
 - W: Verputzt
 - D: Sichtbeton
- Küche / Wohnen
 - 22 ±0.00
 - 16.8 -0.29
 - B: Industriebügelzug
 - W: Verputzt
 - D: Sichtbeton
- Terrasse
 - 11 ±0.00
 - 26.4 -0.29
 - B: Industriebügelzug
 - W: Verputzt
 - D: Sichtbeton

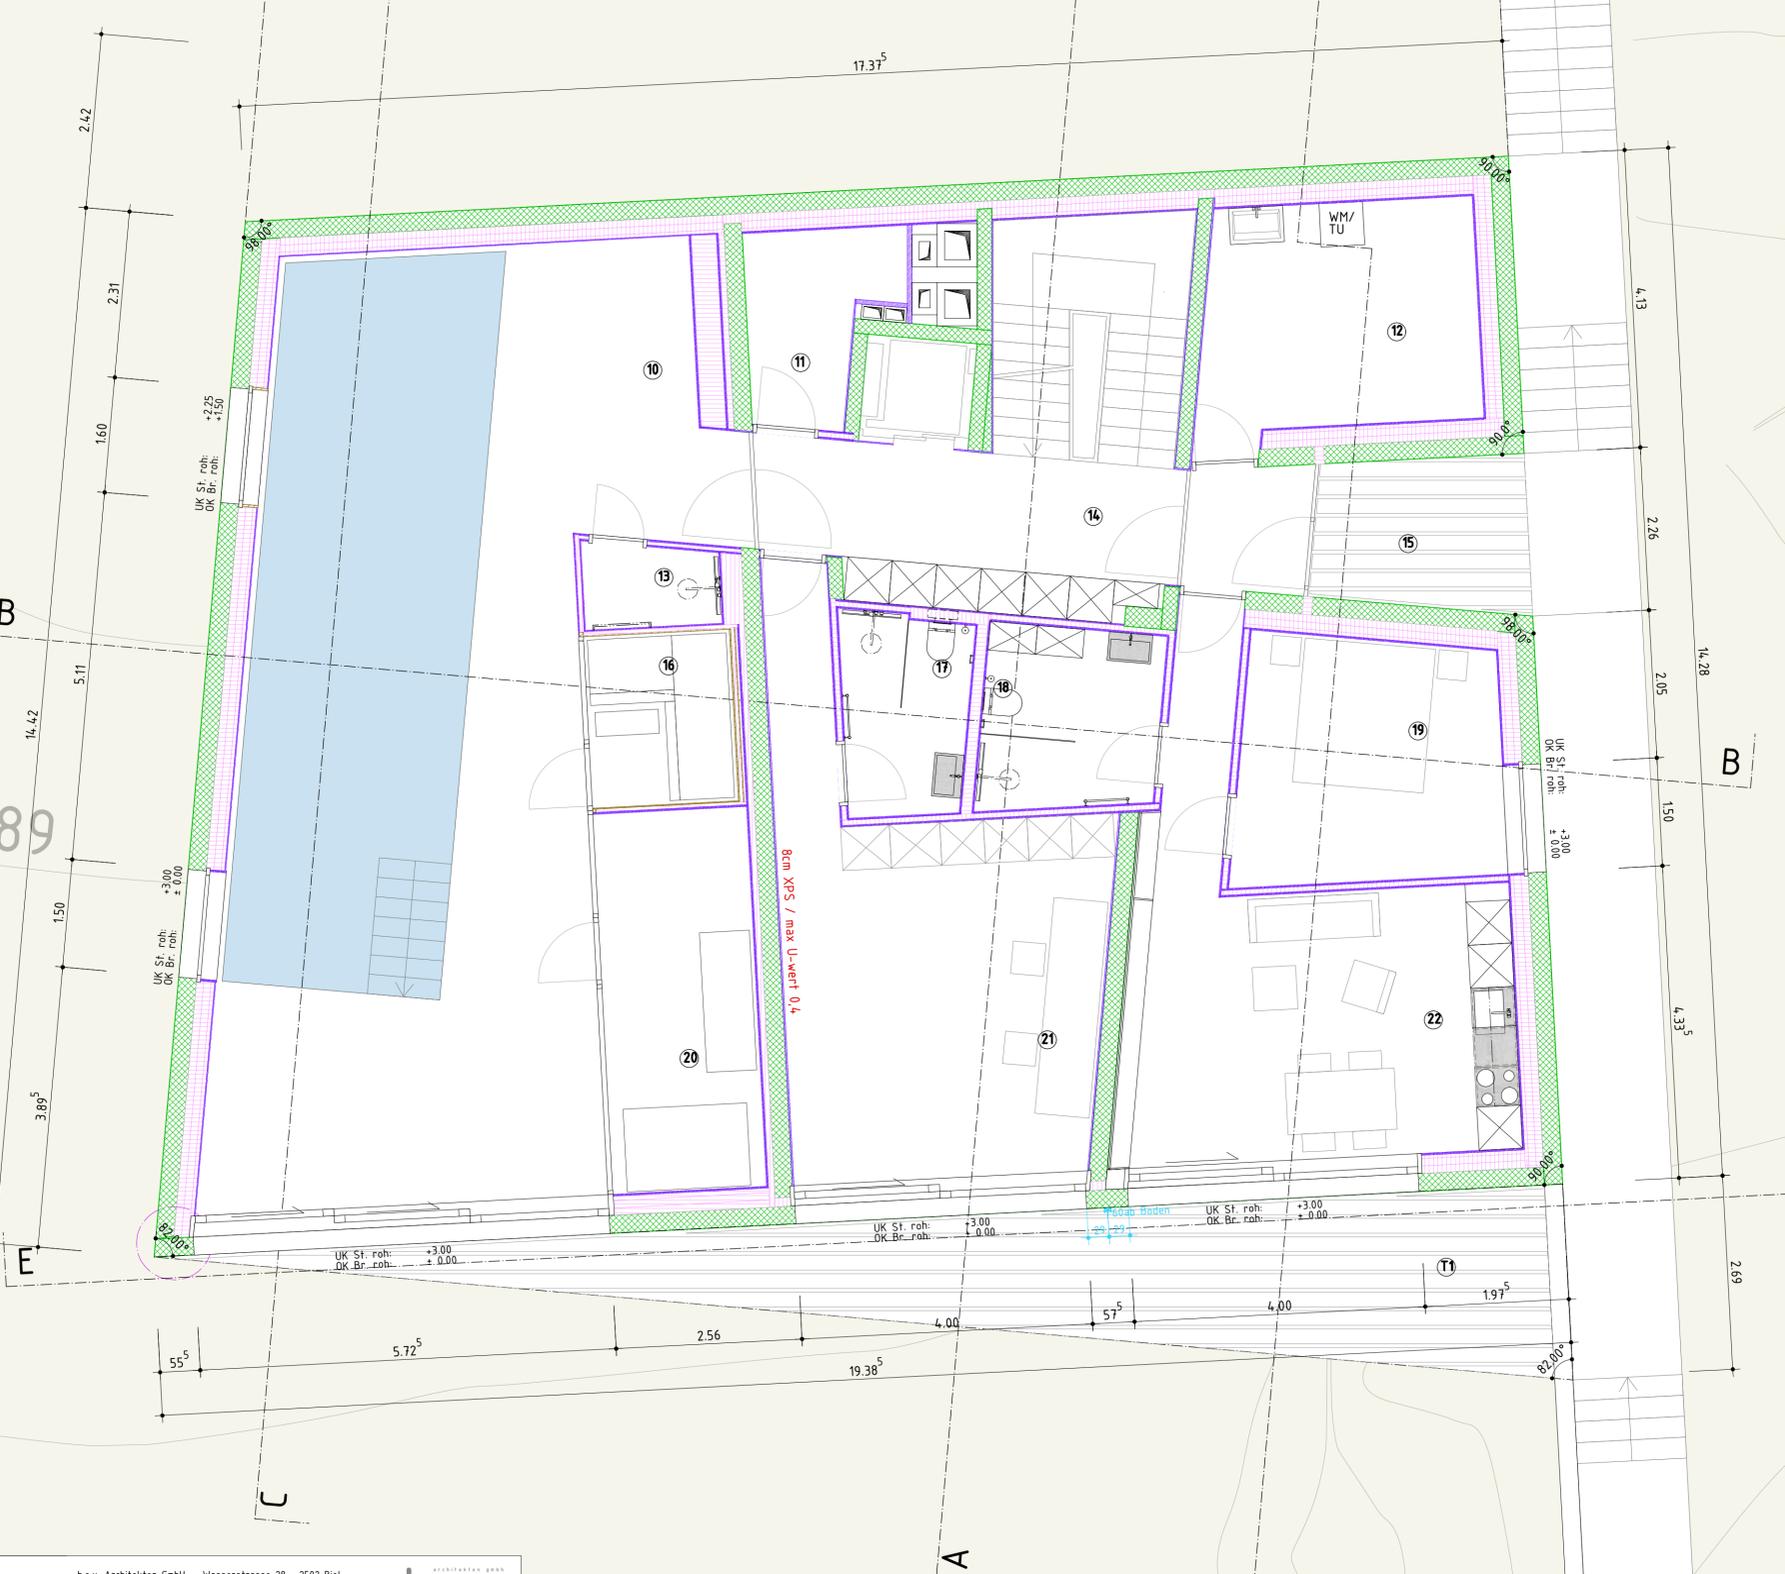

Plan Nr. 1602_06_301

b.o.x. Architekten GmbH
 Fon 032 345 1771
 www.b-o-x-architekten.ch

Wasserstrasse 28 2502 Biel
 Fax 032 345 1778
 mail@b-o-x-architekten.ch

b.o.x.

Massstab 1:50

Gezeichnet 10.2.2018 cs

Datum Druck 16.4.18

Format A1

Datum revidiert

Evitar 476
 Chemin des Chenevières 25

Submission Index B

Erdgeschoss

Raumbezeichnung

Raumnr.	Kote roh
Bodenfläche	Kote fertig

Bodenbelag
 Wandbelag
 Deckenbelag
 Hinweis auf Detailplan

Ohne besondere Bemerkungen gilt:
 Sämtliche Plan- und Baumasse sind vom Unternehmer auf eigene Verantwortung zu überprüfen.
 Massdifferenzen sind der Bauleitung unverzüglich zu melden!
 Türhöhen gelten ab fertig höherem Boden, respektive ab Schwelle bis UK rohem Sturz.
 Fertige Bodennoten verstehen sich auf DK Unterlagsboden (Überzug), ohne Bodenbelag!


+/- 0.00 = 688.33m.ü.M.

Legende Baustoffe:

- Ortbeton
- Fertigbeton
- Mager-/Sickerbeton
- Wärmedämmung
- Holz massiv
- Holzwerkstoff
- Leichtbau/Verputz
- Naturstein
- Kies
- Asphalt
- Terrain/Erdreich
- Zement
- Folie
- Schall-Probleme
- alg. Probleme

Abkürzungen:

A Auftritt	HT Holzfüre	PD Panzerdeckel
BA Bodenablauf	HF Holzfenster	PT Panzerfüre
BH Bodenheizung	HMT Holzmetalltüre	RLA Rafflamellen
BRH Brüstung roh	HMF Holzmetallfenster	RAD Rad
BRF Brüstung fertig	KS Kühltisch	STR Sturz roh
BSW Betonschwelle	KS Kontrollschacht	STF Sturz fertig
BST Betonsturz	KF Kunststofffenster	STF Sturz fertig
DK Drehkipp	KT Kunststofftüre	SWF Schwelle roh
DW Dachwässer	LS Lichtschacht	SWF Schwelle fertig
ES Einlaufschacht	MT Metalltüre	ST Steigung
FR Fluchtröhre	MF Metallfenster	TU Tumbler
GS Geschirrspüler	MFB Metallfensterbank	VST Verdunkelungsstoren
	MZ Metallzarge	WM Waschmaschine
	NA Notausstieg	

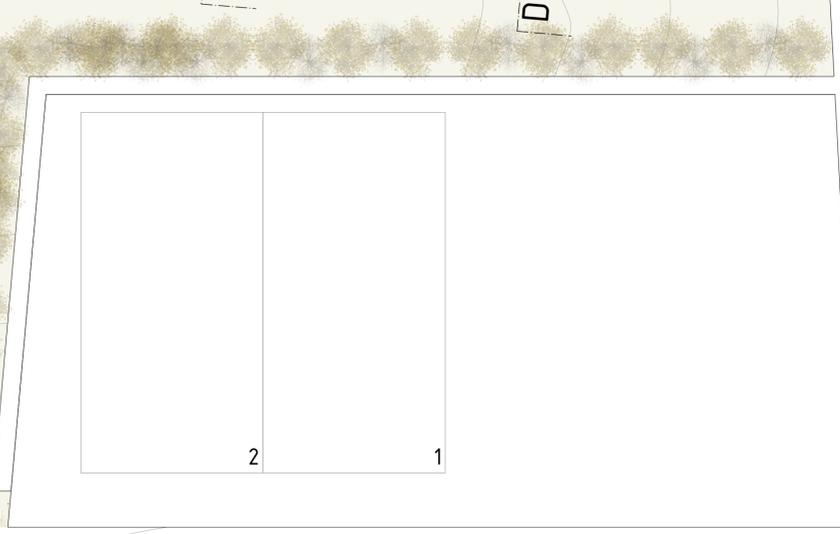

690

690

- Küche**
- 23 +3.59
 - 29.1 +3.25
 - B: Industrieüberzug
 - W: Verputzt
 - D: Sichtbeton
- Zimmer**
- 24 +3.59
 - 14.31 +3.25
 - B: Industrieüberzug
 - W: Verputzt
 - D: Sichtbeton
- Gang / Treppenhaus**
- 25 +3.59
 - 10.06 +3.25
 - B: Industrieüberzug
 - W: Verputzt
 - D: Sichtbeton
- WC**
- 26 +3.59
 - 2.03 +3.25
 - B: Industrieüberzug
 - W: Verputzt
 - D: Sichtbeton
- Dusche**
- 27 +3.59
 - 2.76 +3.25
 - B: Industrieüberzug
 - W: Verputzt
 - D: Sichtbeton
- Essen**
- 28 +3.59
 - 24.53 +3.25
 - B: Industrieüberzug
 - W: Verputzt
 - D: Sichtbeton
- Innenhof**
- 29 +3.59
 - 24.93 +3.25
 - B: Industrieüberzug
 - W: Verputzt
 - D: Sichtbeton
- Ankleide**
- 30 +3.59
 - 9.35 +3.25
 - B: Industrieüberzug
 - W: Verputzt
 - D: Sichtbeton
- Bad**
- 31 +3.59
 - 12.64 +3.25
 - B: Industrieüberzug
 - W: Verputzt
 - D: Sichtbeton
- Wohnen**
- 32 +3.59
 - 35.88 +3.25
 - B: Industrieüberzug
 - W: Verputzt
 - D: Sichtbeton
- Innenhof gedeckt**
- 33 +3.59
 - 27.23 +3.25
 - B: Industrieüberzug
 - W: Verputzt
 - D: Sichtbeton
- Schlafen**
- 34 +3.59
 - 19.34 +3.25
 - B: Industrieüberzug
 - W: Verputzt
 - D: Sichtbeton
- Terrasse**
- T2 +3.59
 - 93.73 +3.25
 - B: Industrieüberzug
 - W: Verputzt
 - D: Sichtbeton

Plan Nr. 1602_06_302

b.o.x. Architekten GmbH
 Fon 032 345 1771
 www.b.o.x-architekten.ch

Wasserstrasse 28 2502 Biel
 Fax 032 345 1778
 mail@b.o.x-architekten.ch

b.o.x.

Evilar 476
 Chemin des Chenevières 25

Submission

Gezeichnet 10.2.2018 cs

Datum Druck 16.4.18

Format A1

Datum revidiert


Index B

Obergeschoss

Raumbezeichnung	Ohne besondere Bemerkungen gilt:
Raumnr. Kote roh	Sämtliche Plan- und Baumasse sind vom Unternehmer auf eigene Verantwortung zu überprüfen.
Bodenfläche Kote fertig	Massdifferenzen sind der Bauleitung unverzüglich zu melden!
Bodenbelag	Türhöhen gelten ab fertig höherem Boden, respektive ab Schwelle bis UK rohem Sturz.
Wandbelag	Fertige Bodennoten verstehen sich auf OK Unterlagsboden (Überzug), ohne Bodenbelag!
Deckenbelag	
Hinweis auf Detailplan	
N	

+/- 0.00 = 688.33m.ü.M.

Legende Baustoffe:	Abkürzungen:
Ortbeton	A Auftritt
Fertigbeton	BA Bodenablauf
Mager-/Sickerbeton	BH Bodenheizung
Wärmedämmung	BRR Brüstung roh
Holz massiv	BRF Brüstung fertig
Holzwerkstoff	BSW Betonschwelle
Leichtbau/Verputz	BST Betonsturz
Naturstein	DW Drehkipp
Kies	DK Dachwässer
Asphalt	ES Einlaufschacht
Terrain/Erdreich	FR Fluchtröhre
Zement	GS Geschirrspüler
Folie	HT Holztüre
Schall-Probleme	HF Holzfenster
alg. Probleme	HMT Holzmetalltüre
	HMF Holzmetallfenster
	KS Kühltisch
	KS Kontrollschacht
	KF Kunststofffenster
	KT Kunststofftüre
	LS Lichtschacht
	MT Metalltüre
	MF Metallfenster
	MFB Metallfensterbank
	MZ Metallzarge
	NA Notausstieg
	PD Panzerdeckel
	PT Panzerfüre
	RLA Rafflamellen
	RAD Rad
	STR Sturz roh
	STF Sturz fertig
	SWF Schwelle roh
	ST Schwelle fertig
	TU Tumbler
	VST Verdunkelungsstoren
	WM Waschmaschine

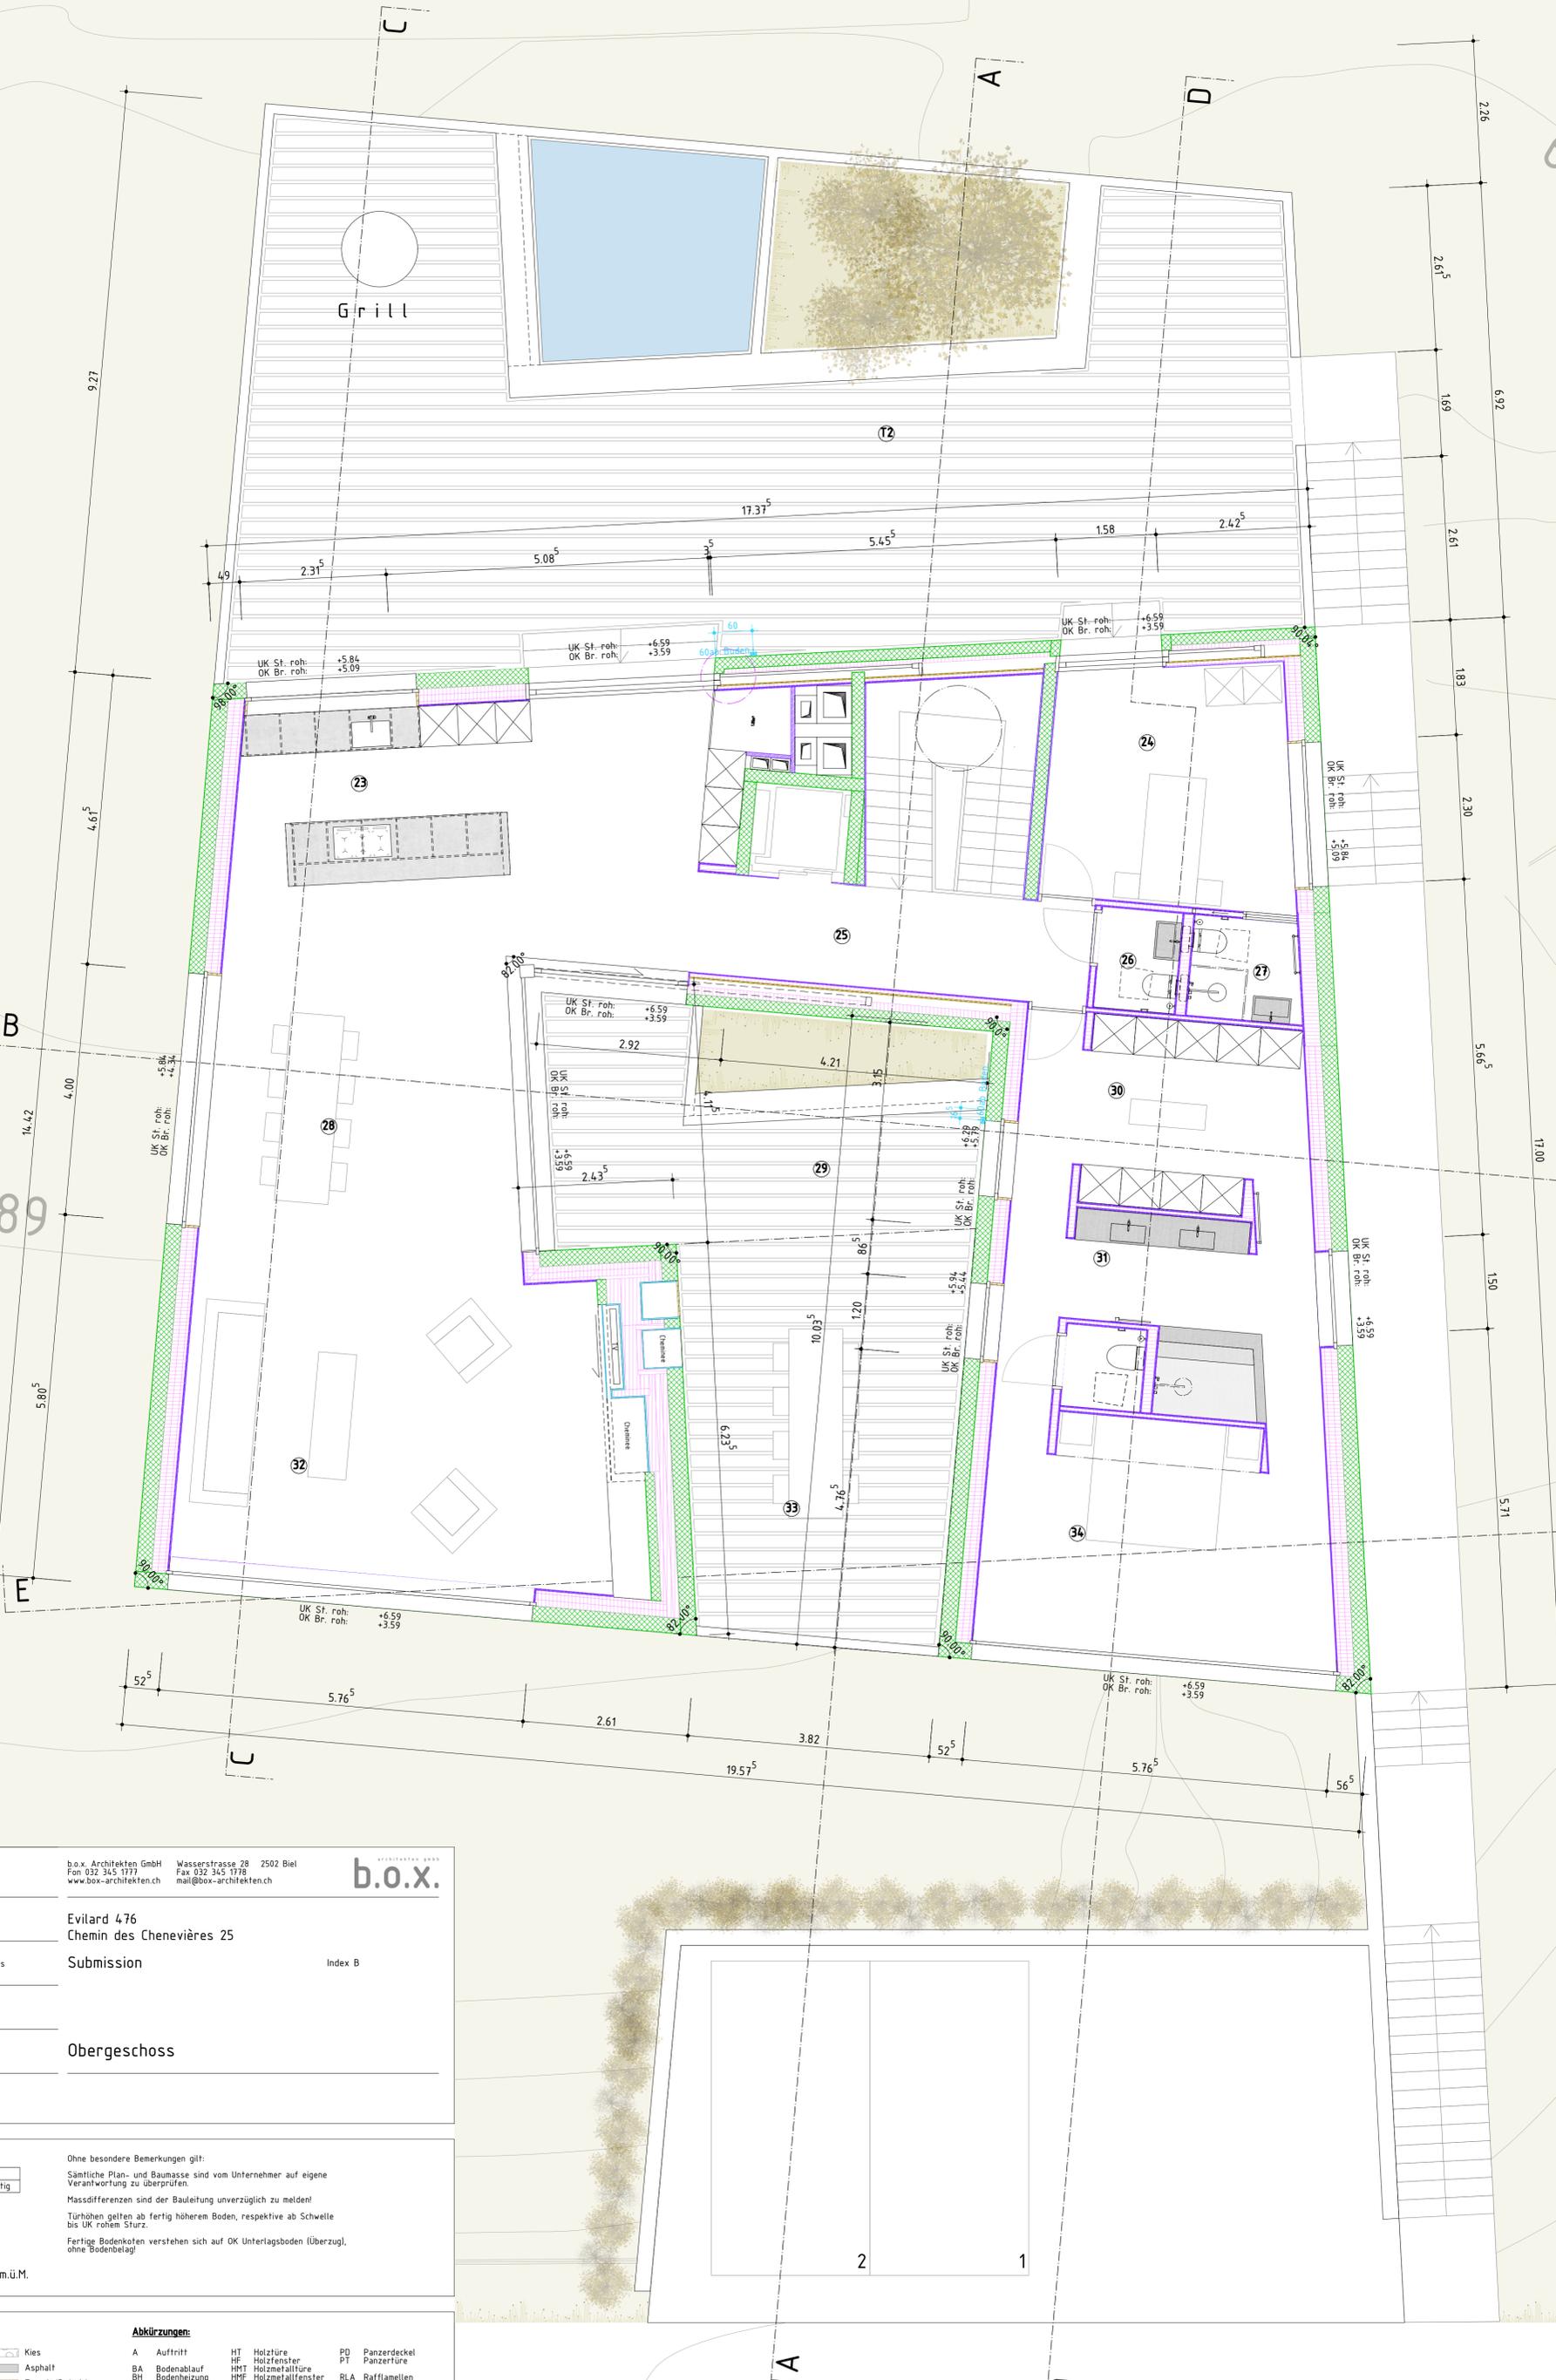


689

689

689

689


689

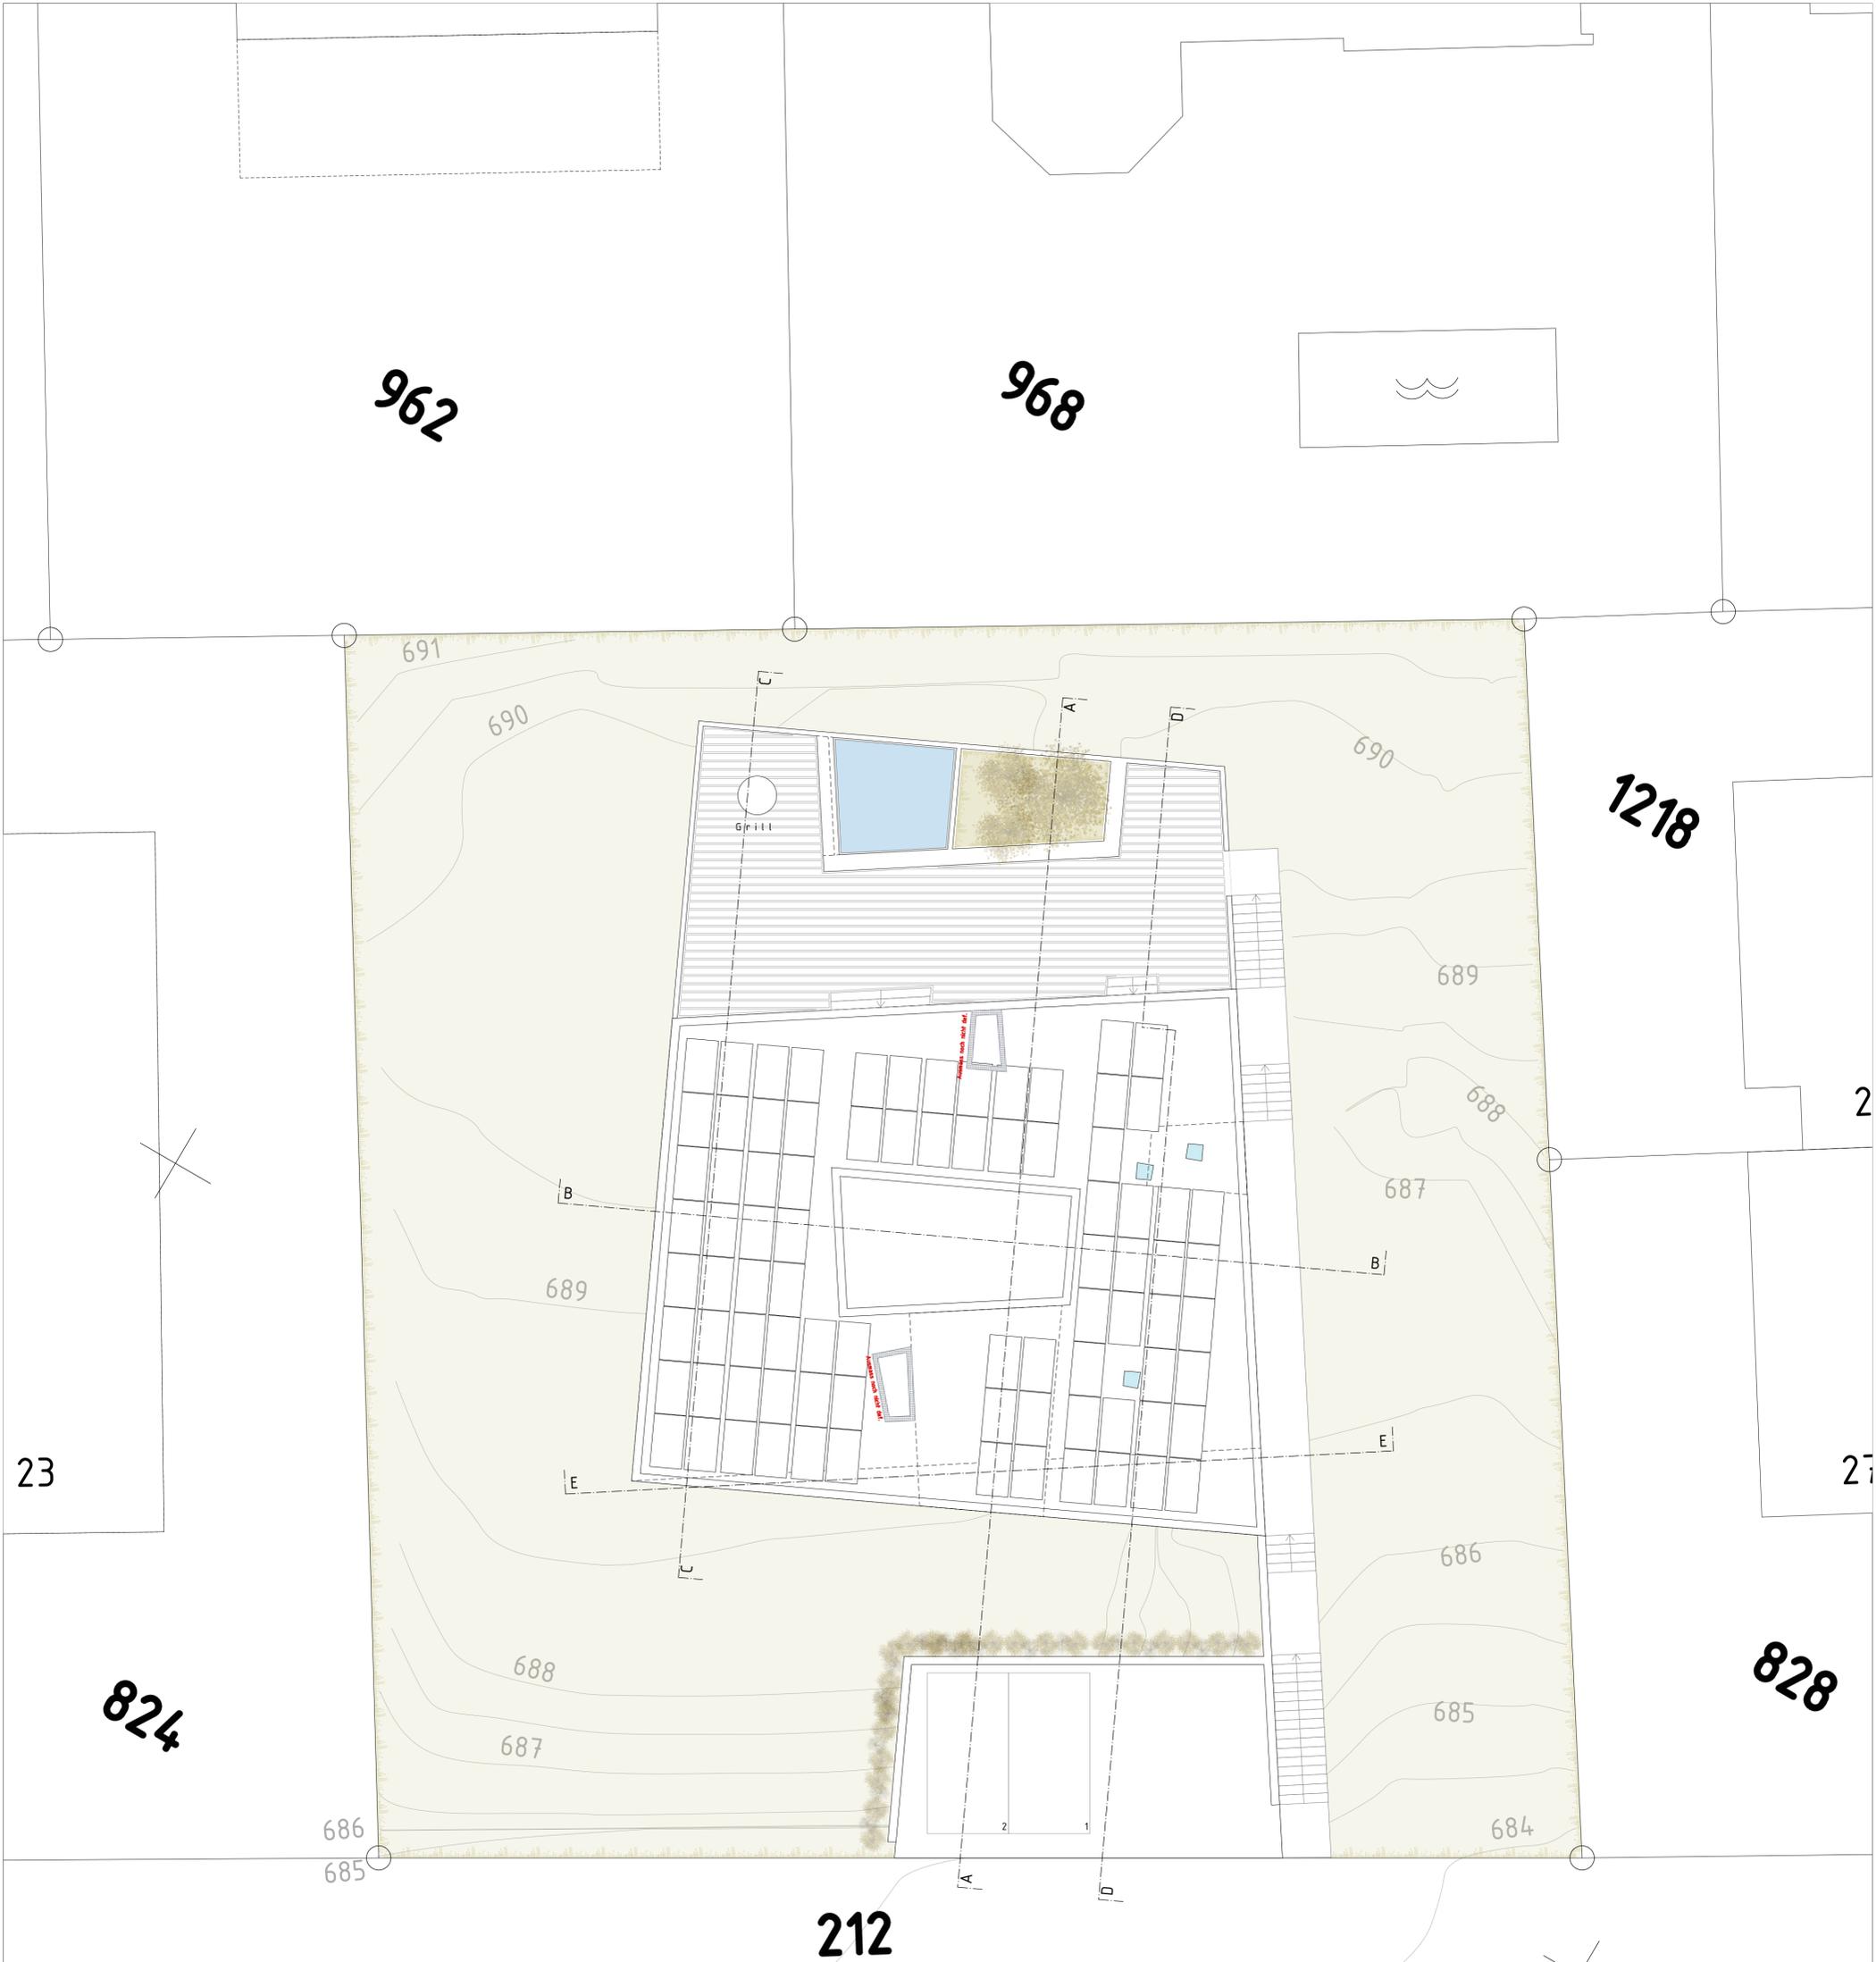


Plan Nr.	1602_06_218	b.o.x. Architekten GmbH Wasserstrasse 28 2502 Biel Tel 032 345 1777 www.b.o.x-architekten.ch mail@b.o.x-architekten.ch	b.o.x.
Massstab	1:100	Evillard 476 Chemin des Chenevières 25	
Gezeichnet	10.2.2018 cs	Submission	Index B
Datum Druck	16.4.18		
Format	A1	Dachaufsicht	
Datum revidiert			


Raumbezeichnung	Ohne besondere Bemerkungen gilt:
Raumnr. Kote roh	Sämtliche Plan- und Baumassee sind vom Unternehmer auf eigene Verantwortung zu überprüfen.
Bodenfläche Kote fertig	Massdifferenzen sind der Bauleitung unverzüglich zu melden!
Bodenbelag	Türhöhen gelten ab fertig höherem Boden, respektive ab Schwelle bis UK rohem Sturz.
Wandbelag	Fertige Bodennoten verstehen sich auf OK Unterlagsboden (Überzug), ohne Bodenbelag!
Deckenbelag	
Hinweis auf Detailplan	
$\pm 0.00 = 688.33\text{m.ü.M.}$	

Legende Baustoffe:		Abkürzungen:	
	Ortbeton	A	Auffritt
	Fertigbeton	BA	Bodenablauf
	Mager-/Sickerbeton	BH	Bodenheizung
	Wärmedämmung	BR	Brüstung roh
	Holz massiv	BRF	Brüstung fertig
	Holzwerkstoff	BSW	Betonschwelle
	Leichtbau/Verputz	BST	Betonsturz
	Naturstein	DK	Drehkipp
	Kies	DW	Dachwässer
	Asphalt	ES	Einlaufschacht
	Terrain/Erdreich	FR	Fluchtröhre
	Zement	GS	Geschirrspüler
	Folie	HT	Holzfüre
	Schall-Probleme	HF	Holzfenster
	alg. Probleme	HMT	Holzmetalltüre
		HMF	Holzmetallfenster
		KS	Külschrank
		KS	Kontrollschacht
		KF	Kunststofffenster
		KT	Kunststofftüre
		LS	Lichtschacht
		MT	Metalltüre
		MF	Metallfenster
		MFB	Metallfensterbank
		MZ	Metallzarge
		NA	Notausstieg
		PD	Panzerdeckel
		PT	Panzerfüre
		RLA	Rafflamellen
		RAD	Radialator
		STR	Sturz roh
		STF	Sturz fertig
		SWF	Schwelle roh
		SWR	Schwelle fertig
		ST	Steigung
		TU	Tumbler
		VST	Verdunkelungsstoren
		WM	Waschmaschine

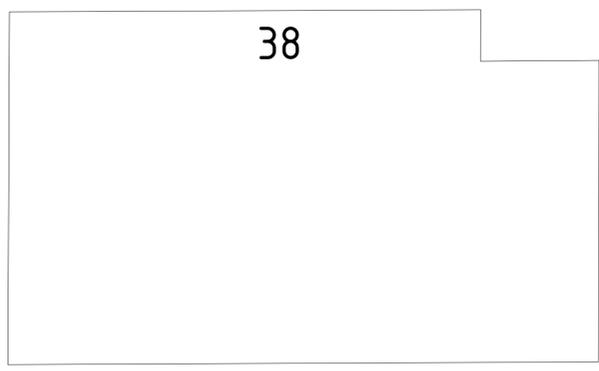

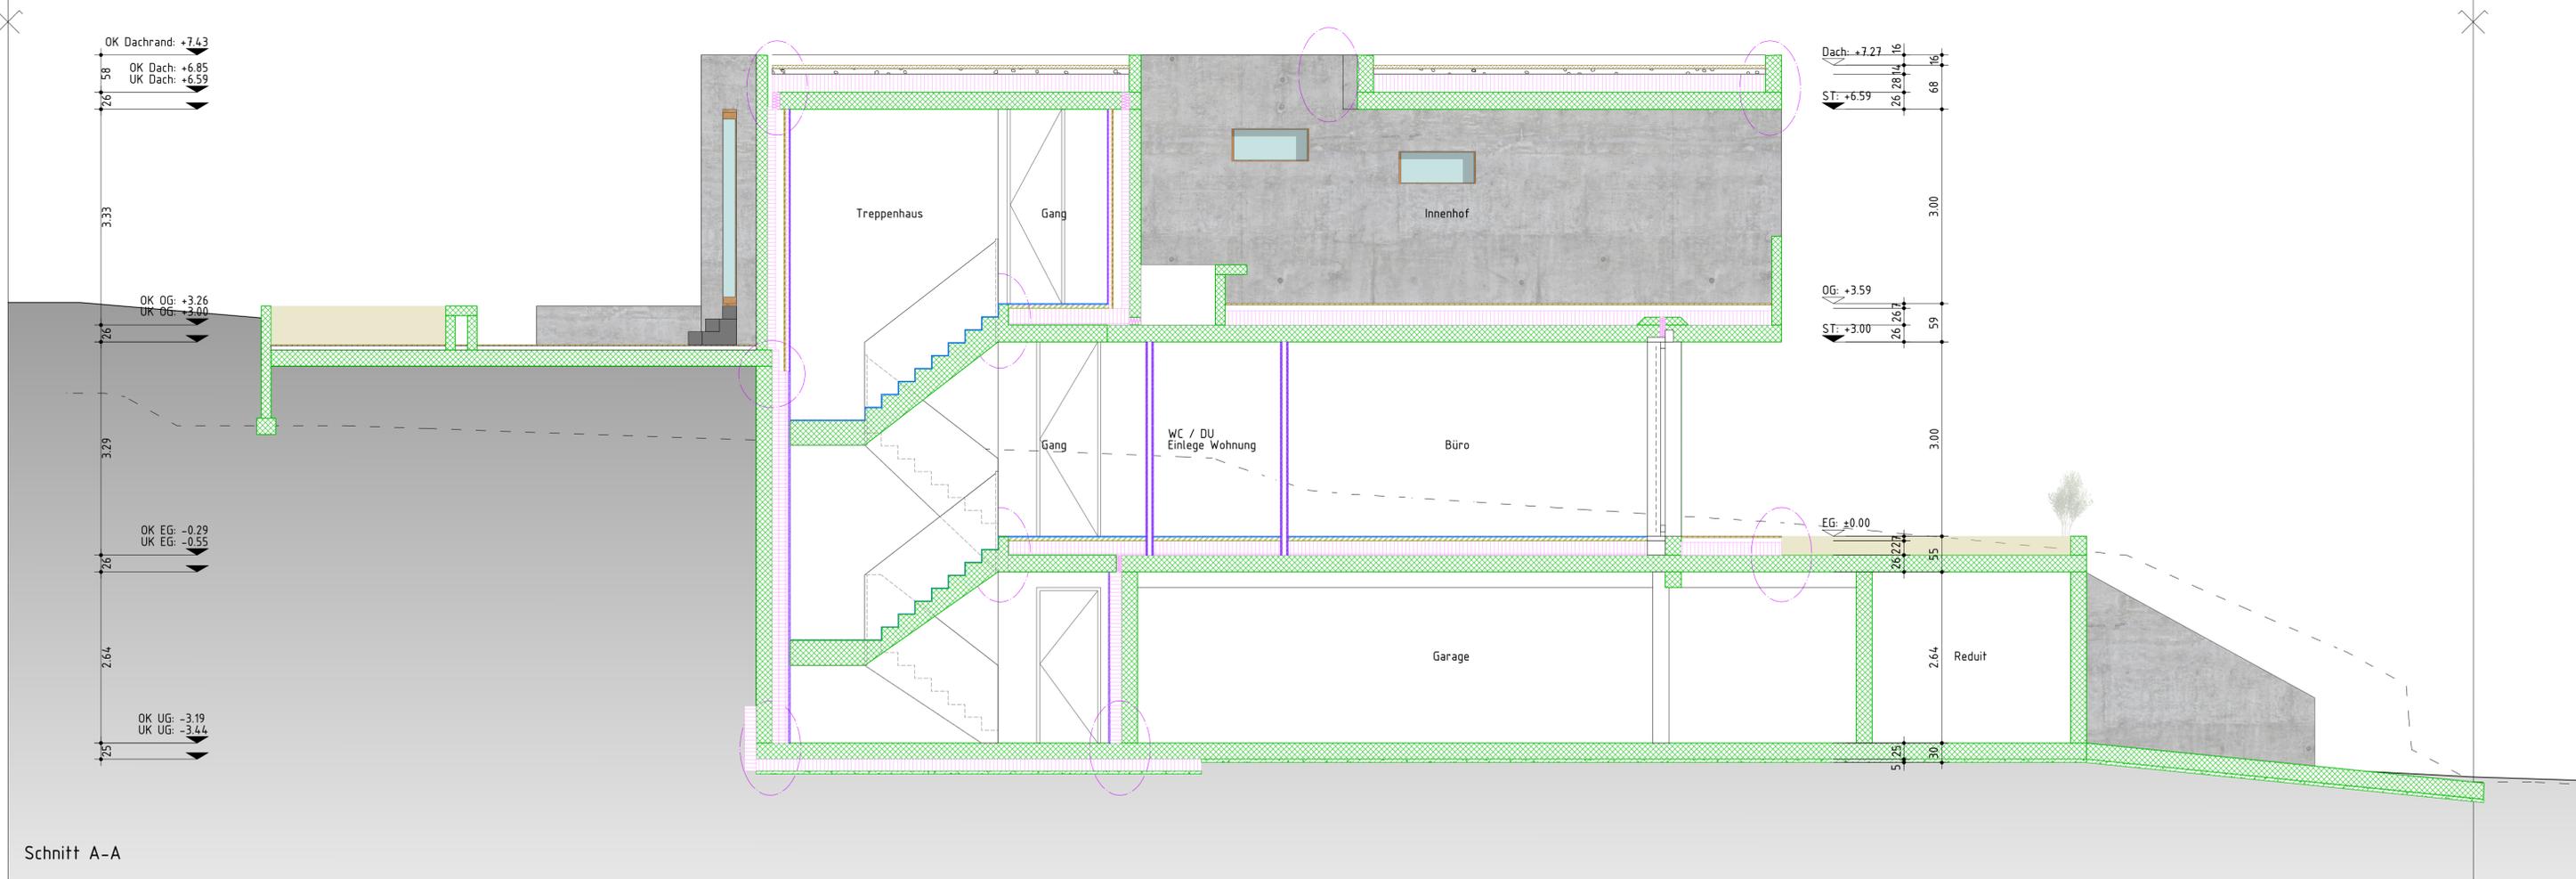

Schnitt A-A

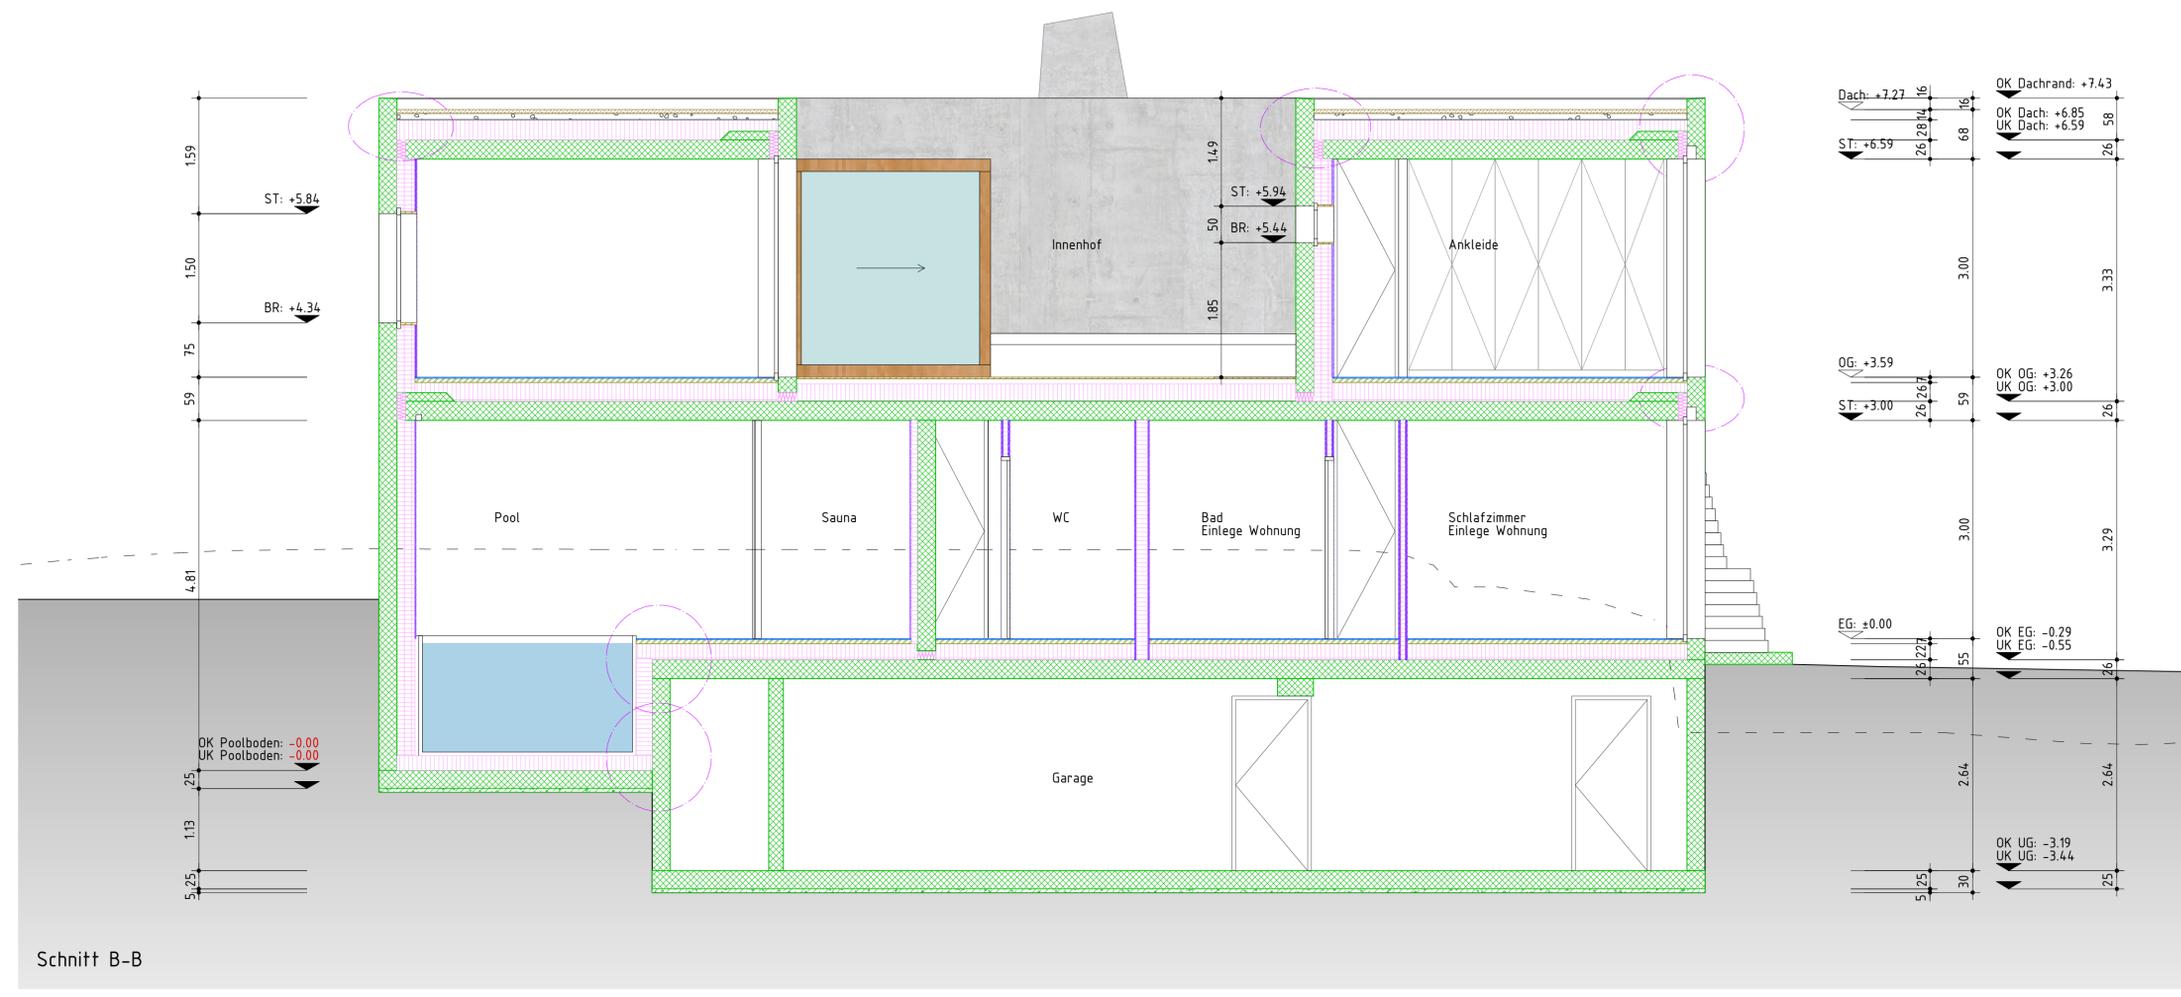

Schnitt B-B

Plan Nr. 1602_06_303

b.o.x. Architekten GmbH
 Fon 032 345 1777
 www.box-architekten.ch

Wasserstrasse 28 2502 Biel
 Fax 032 345 1778
 mail@box-architekten.ch

b.o.x.

Evilard 476
 Chemin des Chenevières 25

Submission

Gezeichnet 10.2.2018 cs

Datum Druck 16.4.18

Format A1

Datum revidiert

Schnitt A-A / B-B

Index B

Raumbezeichnung

Raumnr.	Kote roh
Bodenfläche	Kote fertig
Bodenbelag	
Wandbelag	
Deckenbelag	
Hinweis auf Detailplan	

Ohne besondere Bemerkungen gilt:
 Sämtliche Plan- und Baumaße sind vom Unternehmer auf eigene Verantwortung zu überprüfen.
 Massdifferenzen sind der Bauleitung unverzüglich zu melden!
 Türhöhen gelten ab fertig höherem Boden, respektive ab Schwelle bis UK rohem Sturz.
 Fertige Bodenkoten verstehen sich auf OK Unterlagsboden (Überzug), ohne Bodenbelag!



+/- 0.00 = 688.33m.ü.M.

Legende Baustoffe:

	Ort beton
	Fertig beton
	Mager-/Sicker beton
	Wärmedämmung
	Holz massiv
	Holzwerkstoff
	Leichtbau/Verputz
	Naturstein
	Kies
	Asphalt
	Terrain/Erdreich
	Zement
	Folie
	Schall-Probleme
	allg. Probleme

Abkürzungen:

A	Aufftritt	HT	Holztüre	PD	Panzerdeckel
BA	Bodenablauf	HF	Holzfenster	PT	Panzerfüre
BR	Bodenheizung	HMT	Holzmetalltüre	RAO	Radiatoren
BRF	Brüstung roh	HMF	Holzmetallfenster	RLA	Rafflamellen
BSW	Betonschwelle	KS	Kühlschrank	STR	Sturz roh
BST	Betonsturz	KS	Kontrollschicht	STF	Sturz fertig
DK	Drehkipp	KE	Kunststofffenster	SWF	Schwelle roh
DW	Dachwasser	KT	Kunststofftüre	SWF	Schwelle fertig
ES	Einlaufschacht	LS	Lichtschacht	SWR	Schwelle fertig
FR	Fluchtröhre	MT	Metalltüre	ST	Stiegung
GS	Geschirrspüler	ME	Metallfenster	TU	Tumbler
		MB	Metallfensterbank	VST	Verdunkelungsstoren
		MB	Metallfensterbank	VST	Verdunkelungsstoren
		MZ	Metallzarge	WM	Waschmaschine
		NA	Notausstieg		

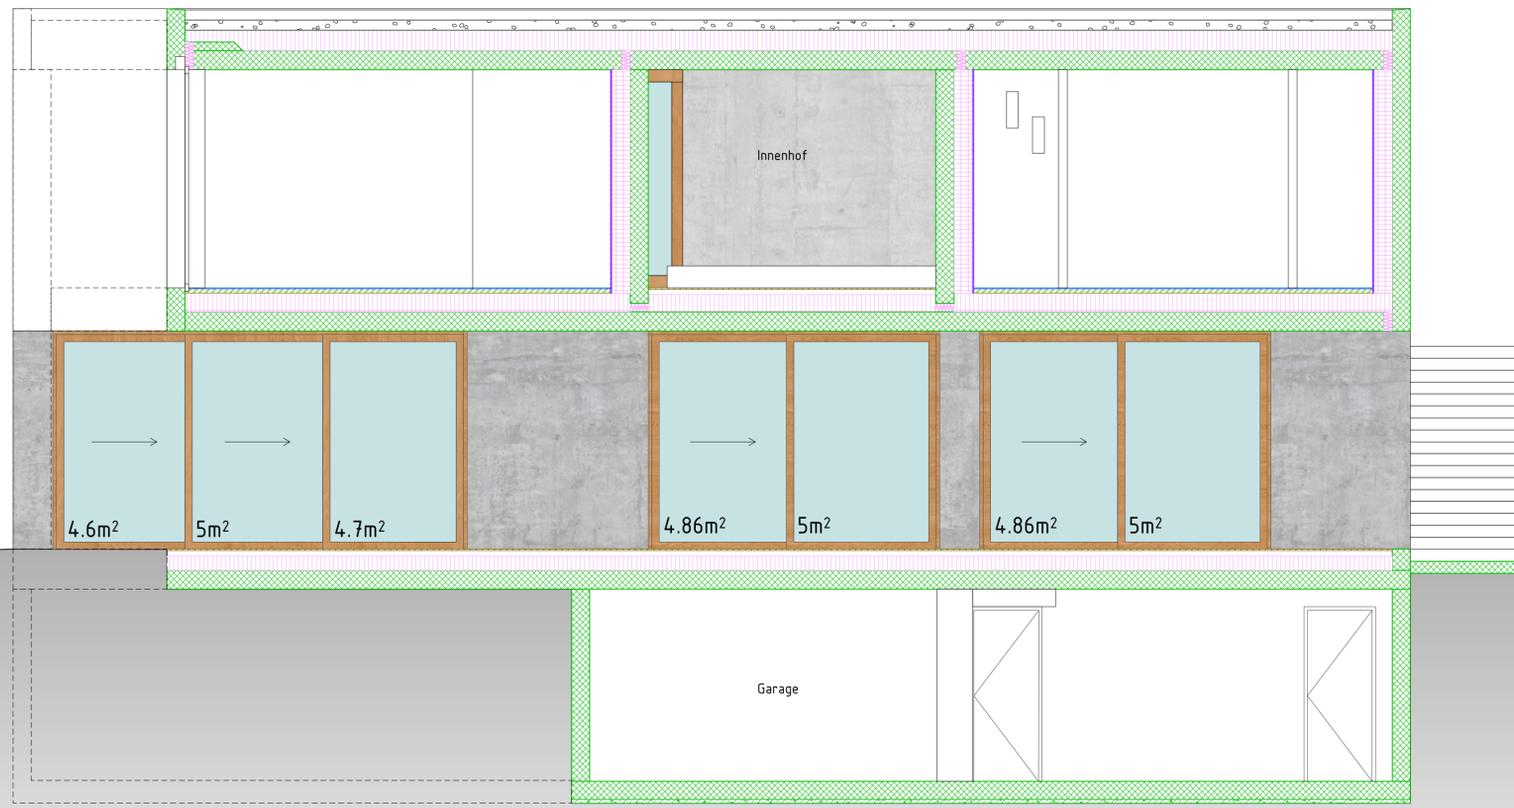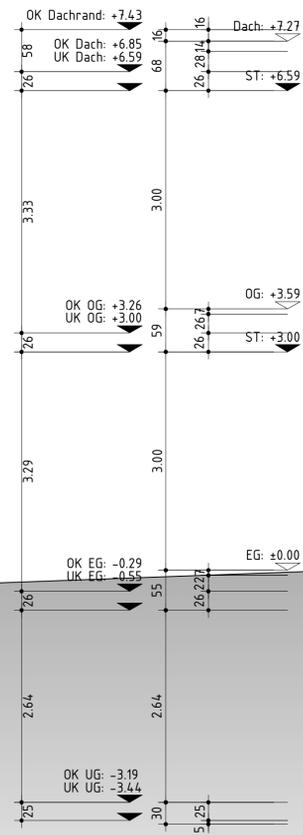


Schnitt E-E


Plan Nr.	1602_06_306	b.o.x. Architekten GmbH Fon 032 345 1777 www.box-architekten.ch	Wasserstrasse 28 2502 Biel Fax 032 345 1778 mail@box-architekten.ch	b.o.x. architekten gmbh
Massstab	1:50	Evilard 476 Chemin des Chenevières 25		
Gezeichnet	10.2.2018 cs	Submission Index B		
Datum Druck	16.4.18	Schnitt E-E		
Format	A1	Datum revidiert		

	Raumbezeichnung	<p>Ohne besondere Bemerkungen gilt: Sämtliche Plan- und Baumasse sind vom Unternehmer auf eigene Verantwortung zu überprüfen. Massdifferenzen sind der Bauleitung unverzüglich zu melden! Türhöhen gelten ab fertig höherem Boden, respektive ab Schwelle bis UK rohem Sturz. Fertige Bodenkoten verstehen sich auf OK Unterlagsboden (Überzug), ohne Bodenbelag!</p>
	Kote roh	
	Kote fertig	
	Bodenbelag	
	Wandbelag	
	Deckenbelag	
	Hinweis auf Detailplan	
+/- 0.00 = 688.33m.ü.M.		

	Ort beton		Kies	Abkürzungen:	A	Aufftritt	HT	Holztüre	PD	Panzerdeckel
	Fertig beton		Asphalt	BA	Bodenablauf	HF	Holzfenster	PT	Panzertüre	
	Mager-/Sicker beton		Terrain/Erdreich	BR	Bodenheizung	HMT	Holzmetalltüre	RLA	Rafflamellen	
	Wärmedämmung		Zement	BRF	Brüstung fertig	KS	Kühlschrank	RAO	Radiator	
	Holz massiv		Folie	BSW	Betonschwelle	KS	Kontrollschacht	STR	Sturz roh	
	Holzwerkstoff		Schall-Probleme	BST	Betonsturz	KE	Kunststofffenster	STF	Sturz fertig	
	Leichtbau/Verputz		allg. Probleme	DK	Drehkipp	KT	Kunststofftüre	SWF	Schwelle roh	
	Naturstein			DW	Dachwässer	LS	Lichtschacht	SWR	Schwelle fertig	
				ES	Einlaufschacht	MT	Metalltüre	ST	Stiegung	
				FR	Fluchtröhre	ME	Metallfenster	TU	Tumbler	
				GS	Geschirrspüler	MFB	Metallfensterbank	VST	Verdunklungsstoren	
						MZ	Metallzarge	WM	Waschmaschine	
						NA	Notausstieg			

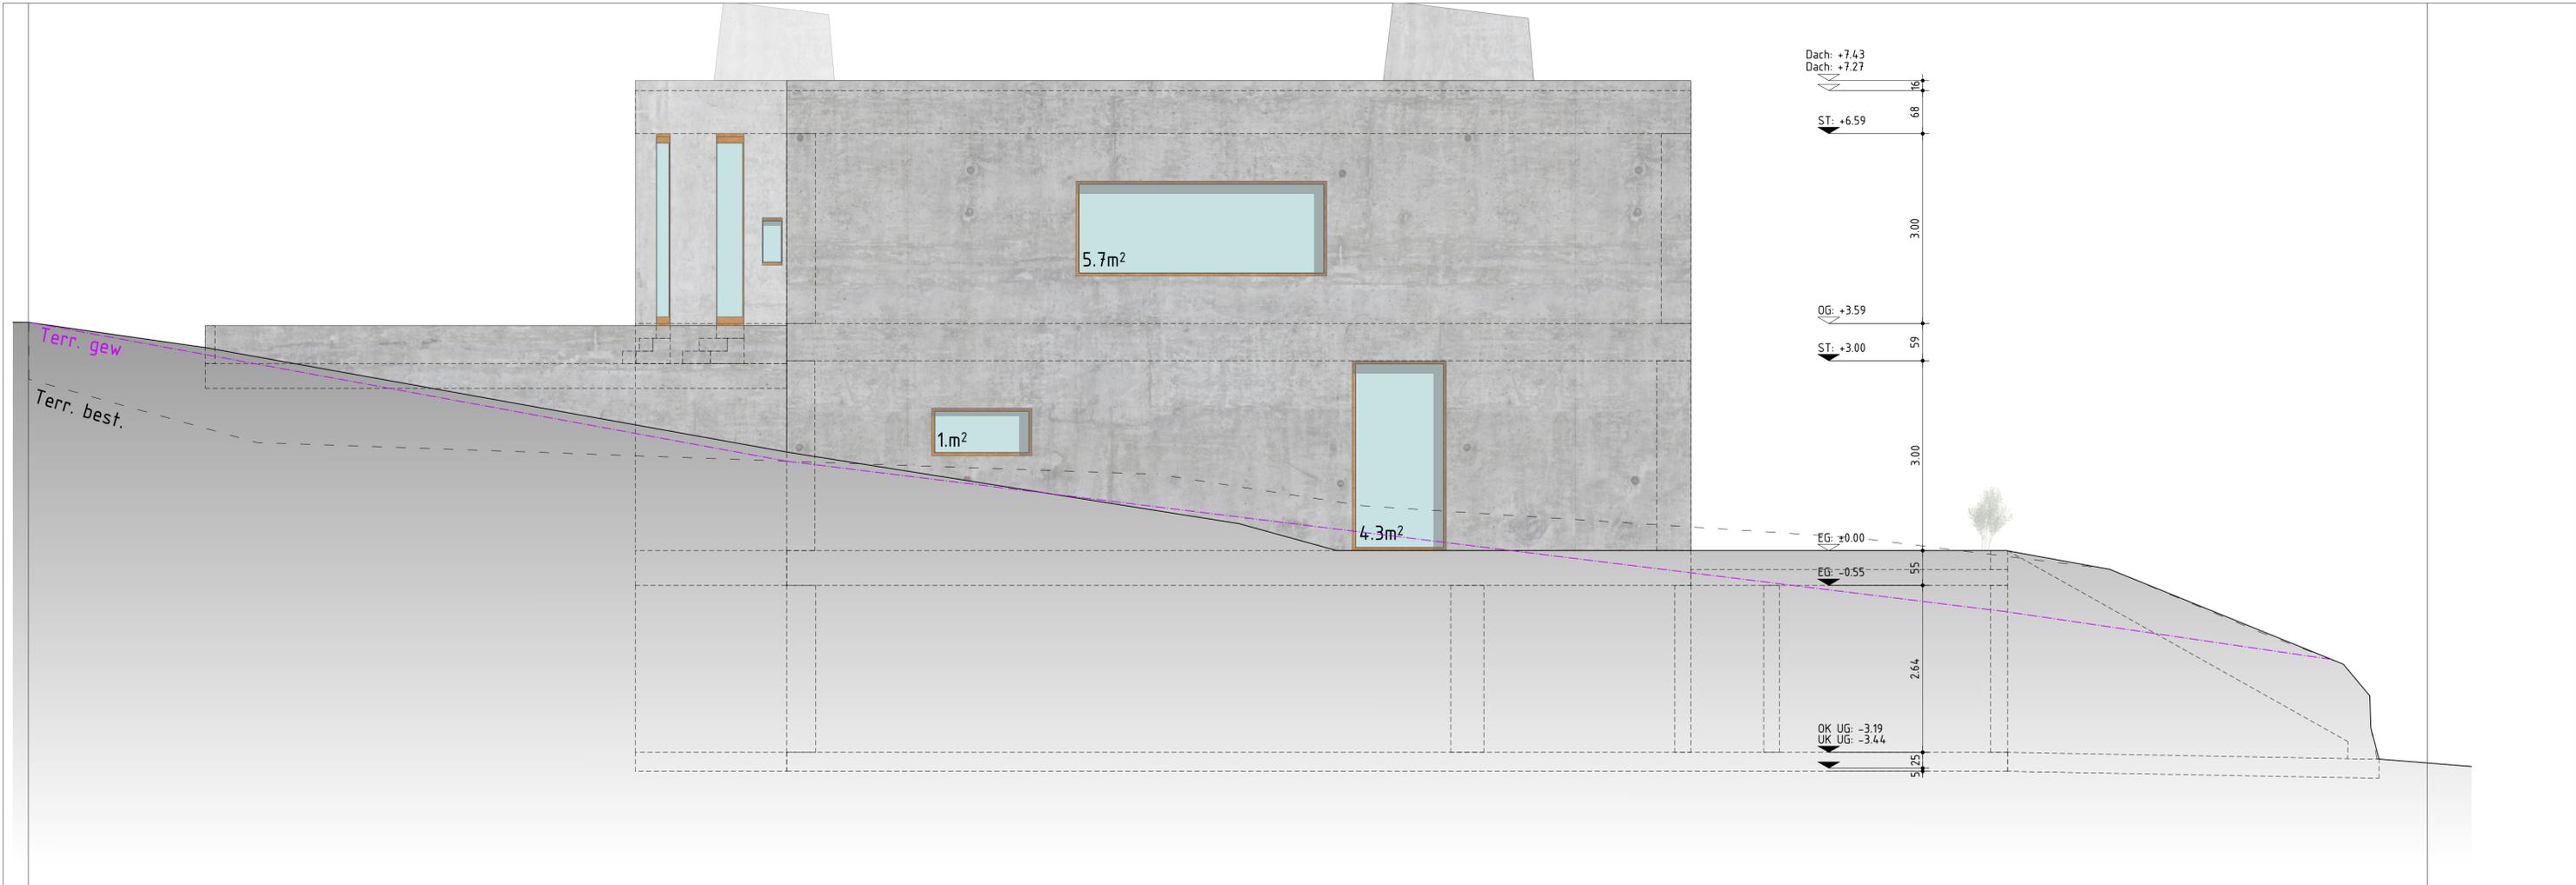

Westfassade

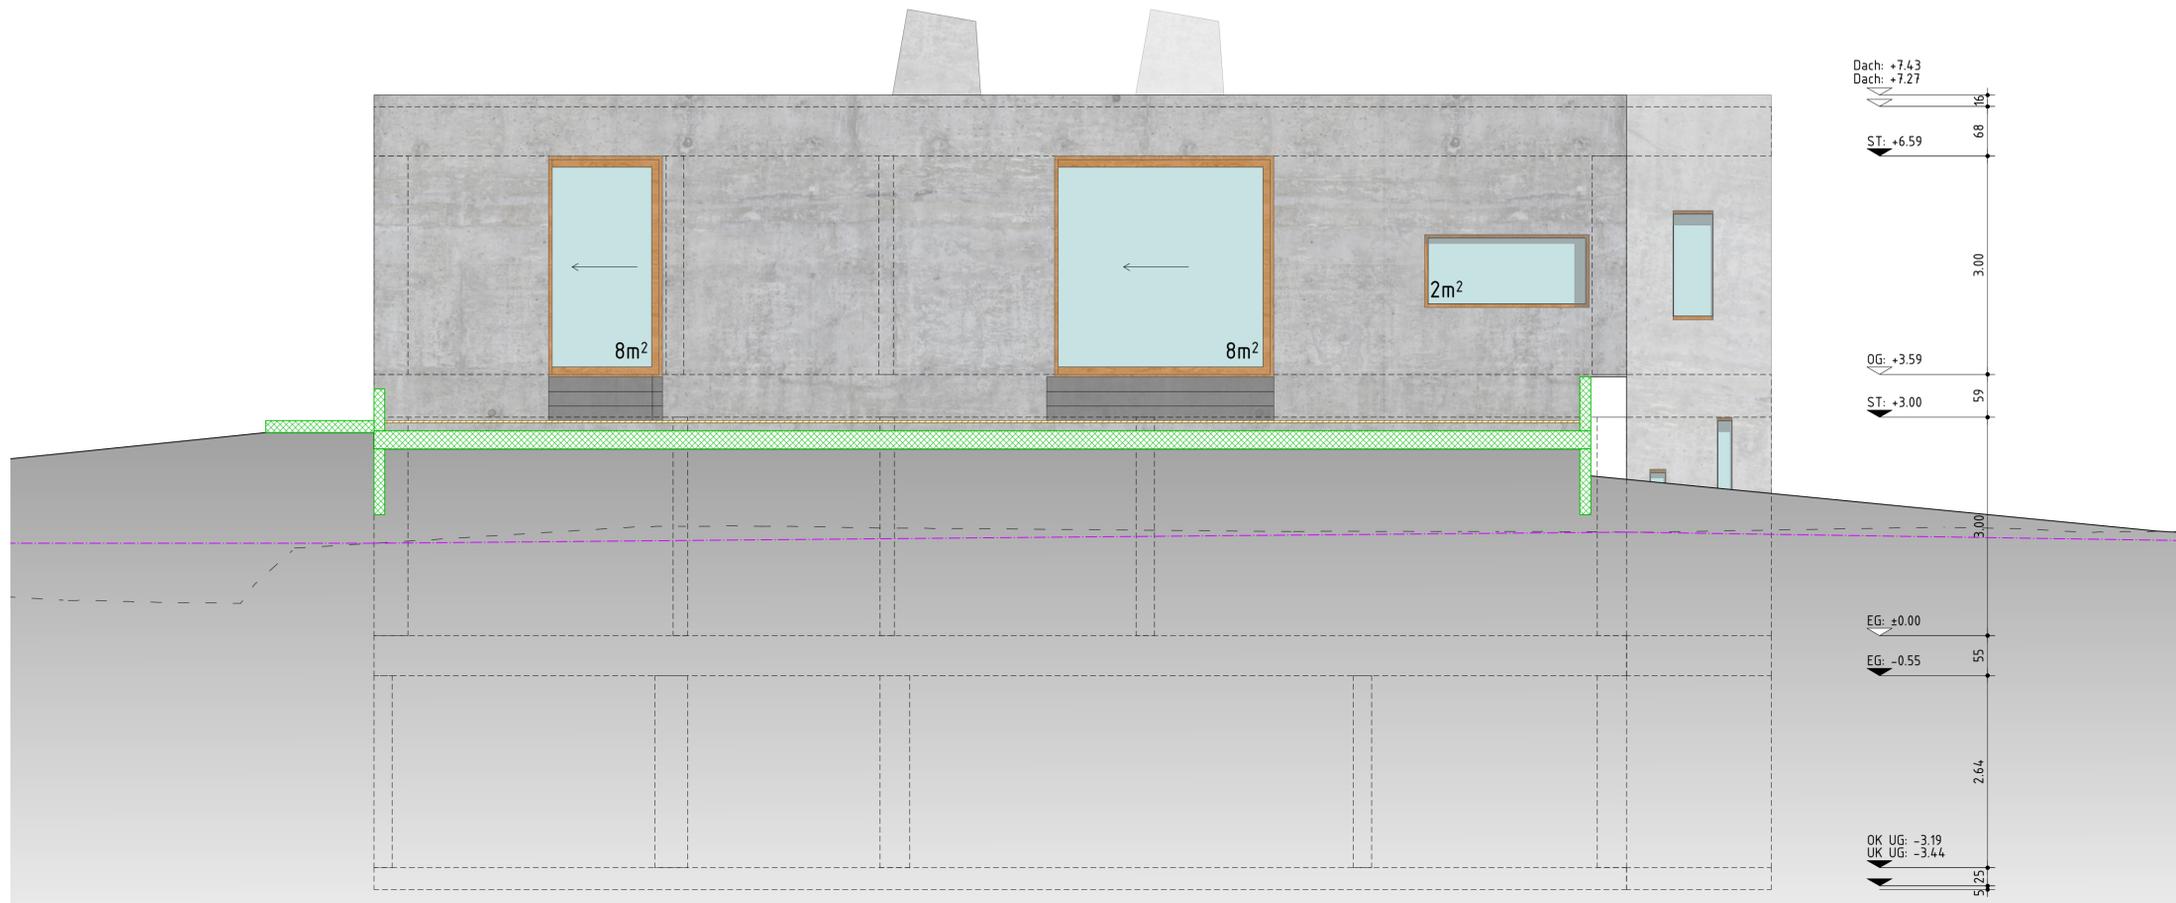

Nordfassade

Plan Nr.	1602_06_308	b.o.x. Architekten GmbH Fon 032 345 1777 www.box-architekten.ch	Wasserstrasse 28 2502 Biel Fax 032 345 1778 mail@box-architekten.ch	b.o.x. architekten gmbh
Massstab	1:50	Evilard 476 Chemin des Chenevières 25		
Gezeichnet	10.2.2018 cs	Submission		Index B
Datum Druck	16.4.18	West-/Nordfassade		
Format	A1			
Datum revidiert				

	Raumbezeichnung	Ohne besondere Bemerkungen gilt:
	Raumnr. Kote roh	Sämtliche Plan- und Baumasse sind vom Unternehmer auf eigene Verantwortung zu überprüfen.
	Bodenfläche Kote fertig	Massdifferenzen sind der Bauleitung unverzüglich zu melden!
	Bodenbelag	Türhöhen gelten ab fertig höherem Boden, respektive ab Schwelle bis UK rohem Sturz.
	Wandbelag	Fertige Bodenkoten verstehen sich auf OK Unterlagsboden (Überzug), ohne Bodenbelag!
	Deckenbelag	
	Hinweis auf Detailplan	
+/- 0.00 = 688.33m.ü.M.		

	Ortbeton	Abkürzungen:
	Fertigbeton	A Auftritt
	Mager-/Sickerbeton	BA Bodenablauf
	Wärmedämmung	BR Bodenheizung
	Holz massiv	BRF Brüstung roh
	Leichtbau/Verputz	BSW Betonschwelle
	Naturstein	BST Betonsturz
	Kies	DK Drehkipp
	Asphalt	DW Dachwässer
	Terrain/Erdreich	ES Einlaufschacht
	Zement	FR Fluchtröhre
	Folie	GS Geschirrspüler
	Schall-Probleme	HT Holztüre
	allg. Probleme	HF Holzfenster
		HMT Holzmetalltüre
		HMF Holzmetallfenster
		KS Kühschrank
		KS Kontrollschacht
		KE Kunststofffenster
		KT Kunststofftüre
		LS Lichtschacht
		MT Metalltüre
		MF Metallfenster
		MEB Metallfensterbank
		MZ Metallzarge
		NA Notausstieg
		PD Panzerdeckel
		PT Panzertüre
		RLA Rafflamellen
		RAO Radiator
		STR Sturz roh
		STF Sturz fertig
		SWF Schwelle roh
		SWR Schwelle fertig
		ST Steigung
		TU Tumbler
		VST Verdunklungsstoren
		WM Waschmaschine