


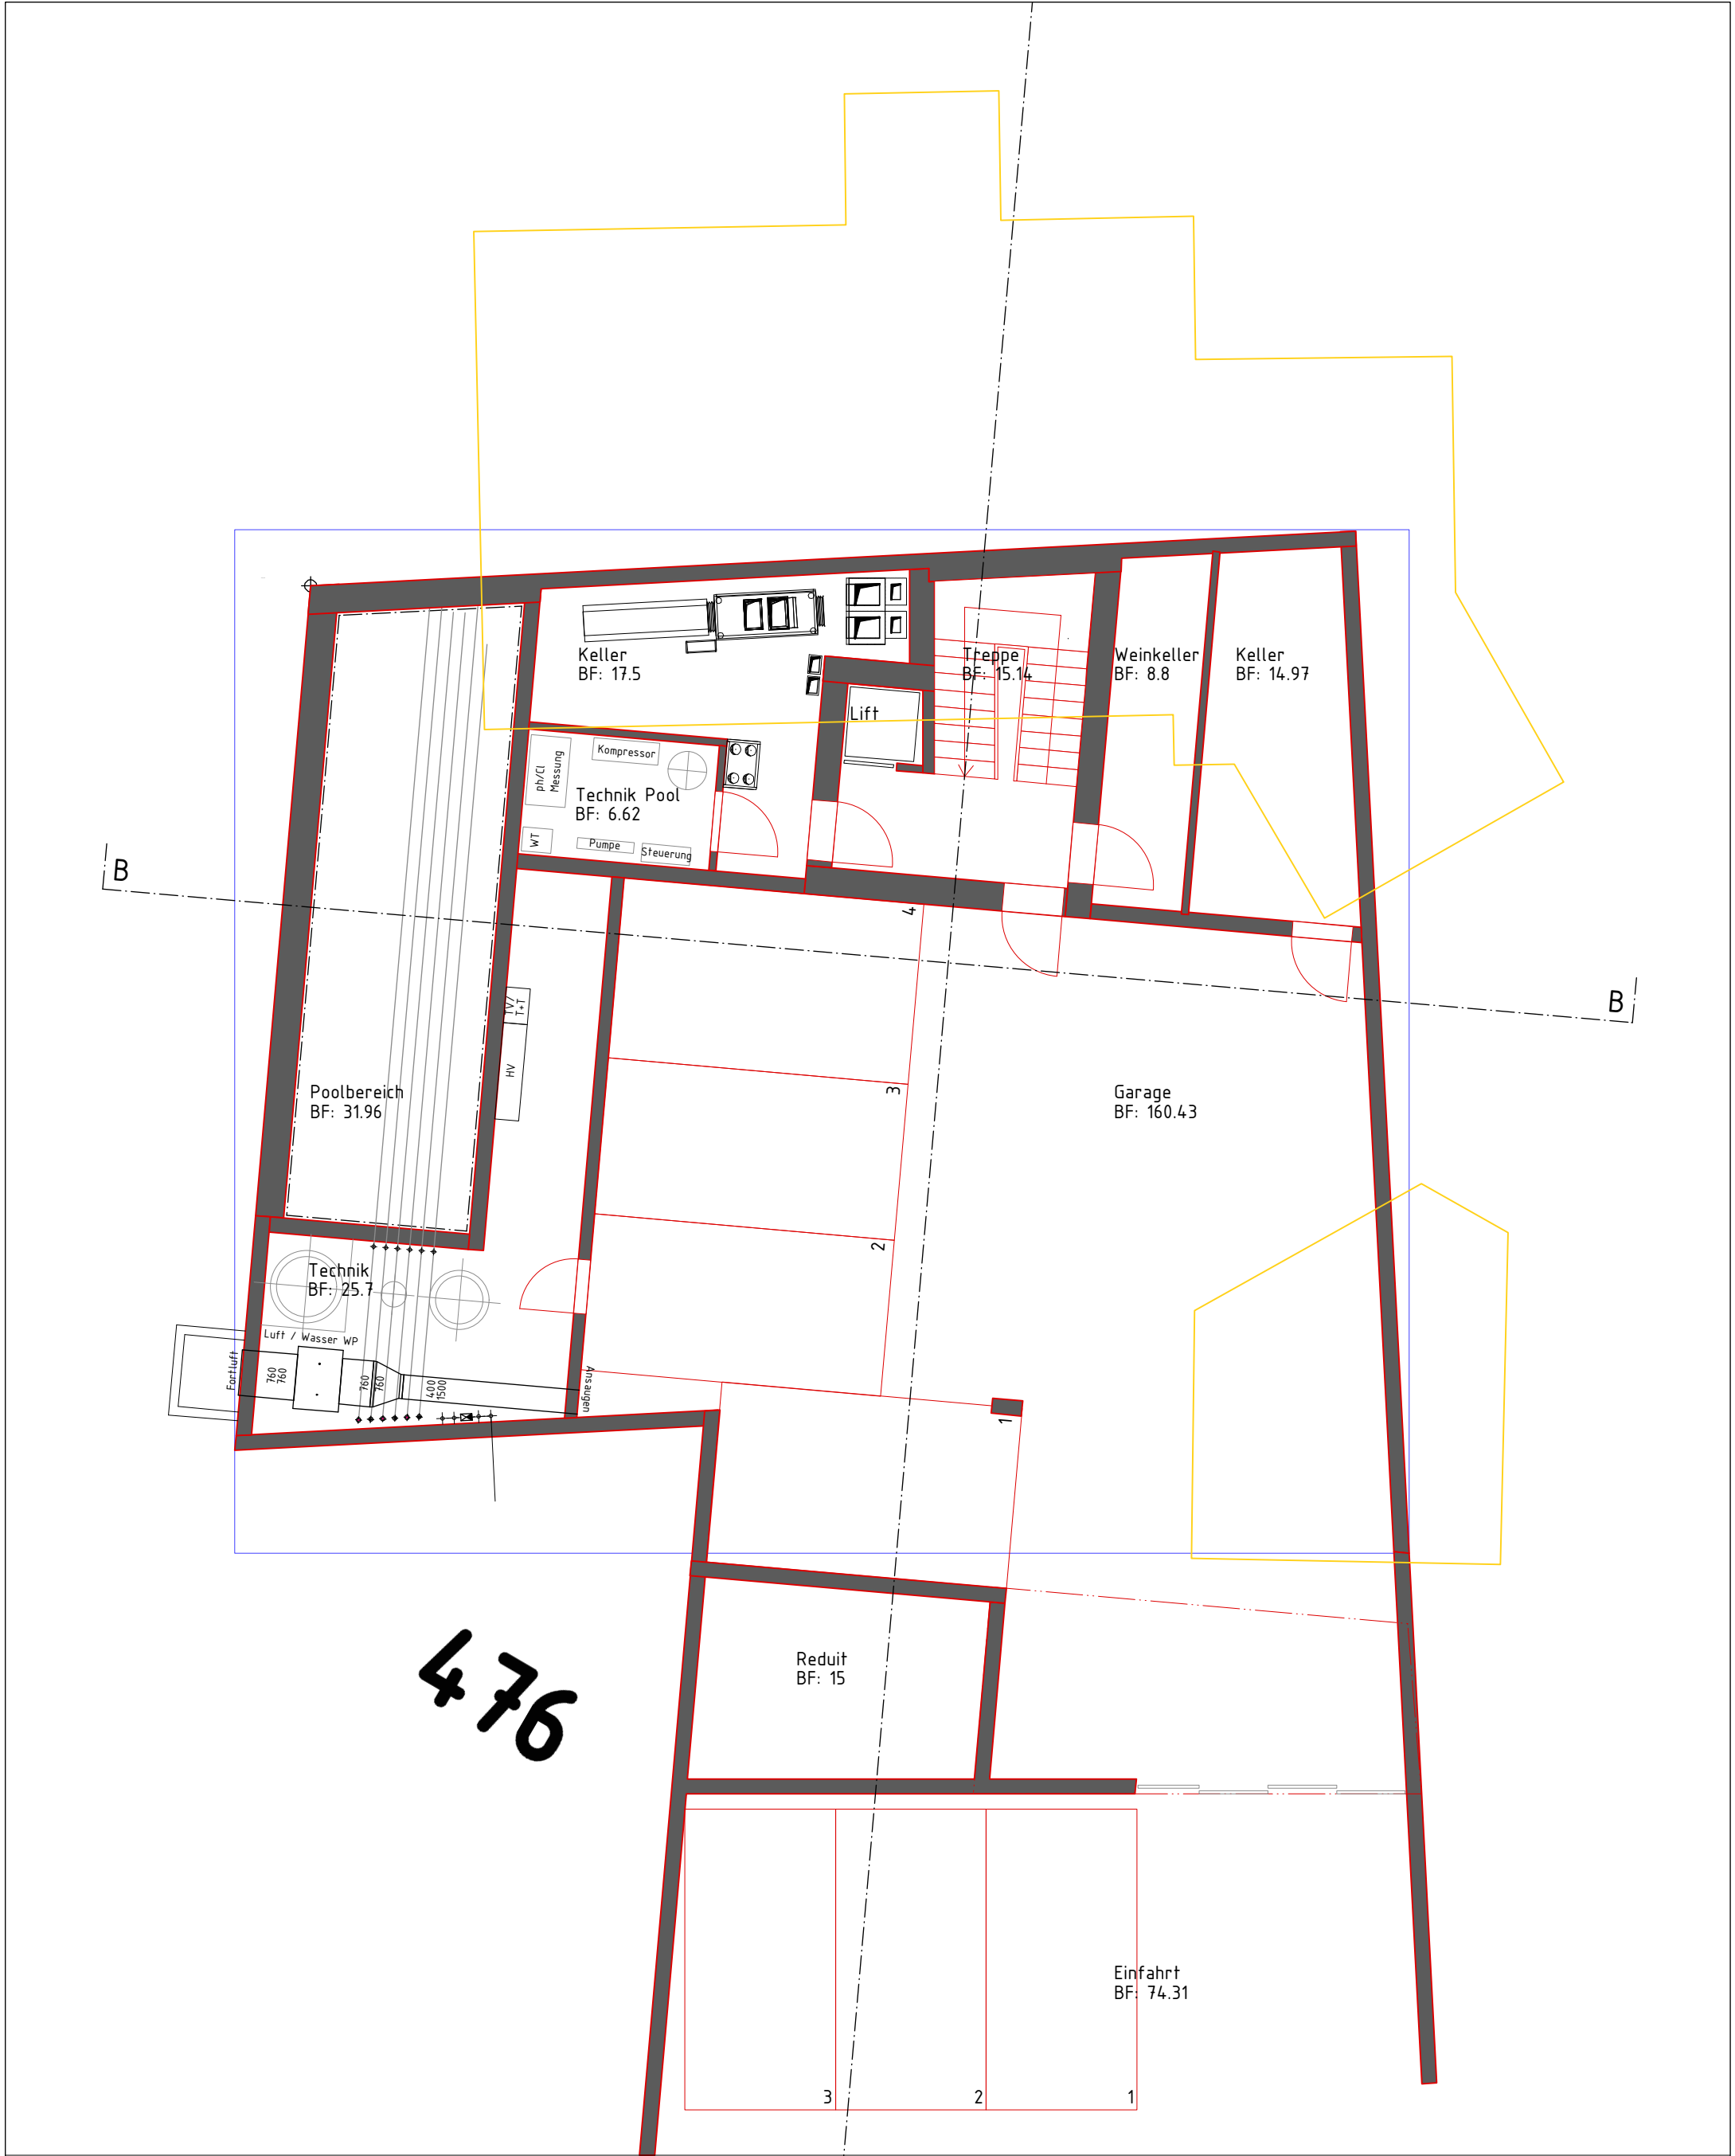

b.o.x. Architekten GmbH
Fon 032 345 1777
www.box-architekten.ch

Wasserstrasse 28 2502 Biel
Fax 032 345 1778
mail@box-architekten.ch

b.o.x.

Evilard 476
Chemin des Chenevières
Baugesuch
Untergeschoss
+/- 0.00 =Xm.ü.M.

Plan-Nr: 1602_05_211

Index B

Mst: 1:100

Dat rev: 03.07.14

Dat gez.: 01.07.14
Dat druck.: 7.11.17


Format: A3
Gez: ye

Legende:

Neu

Bestehend

Abbruch

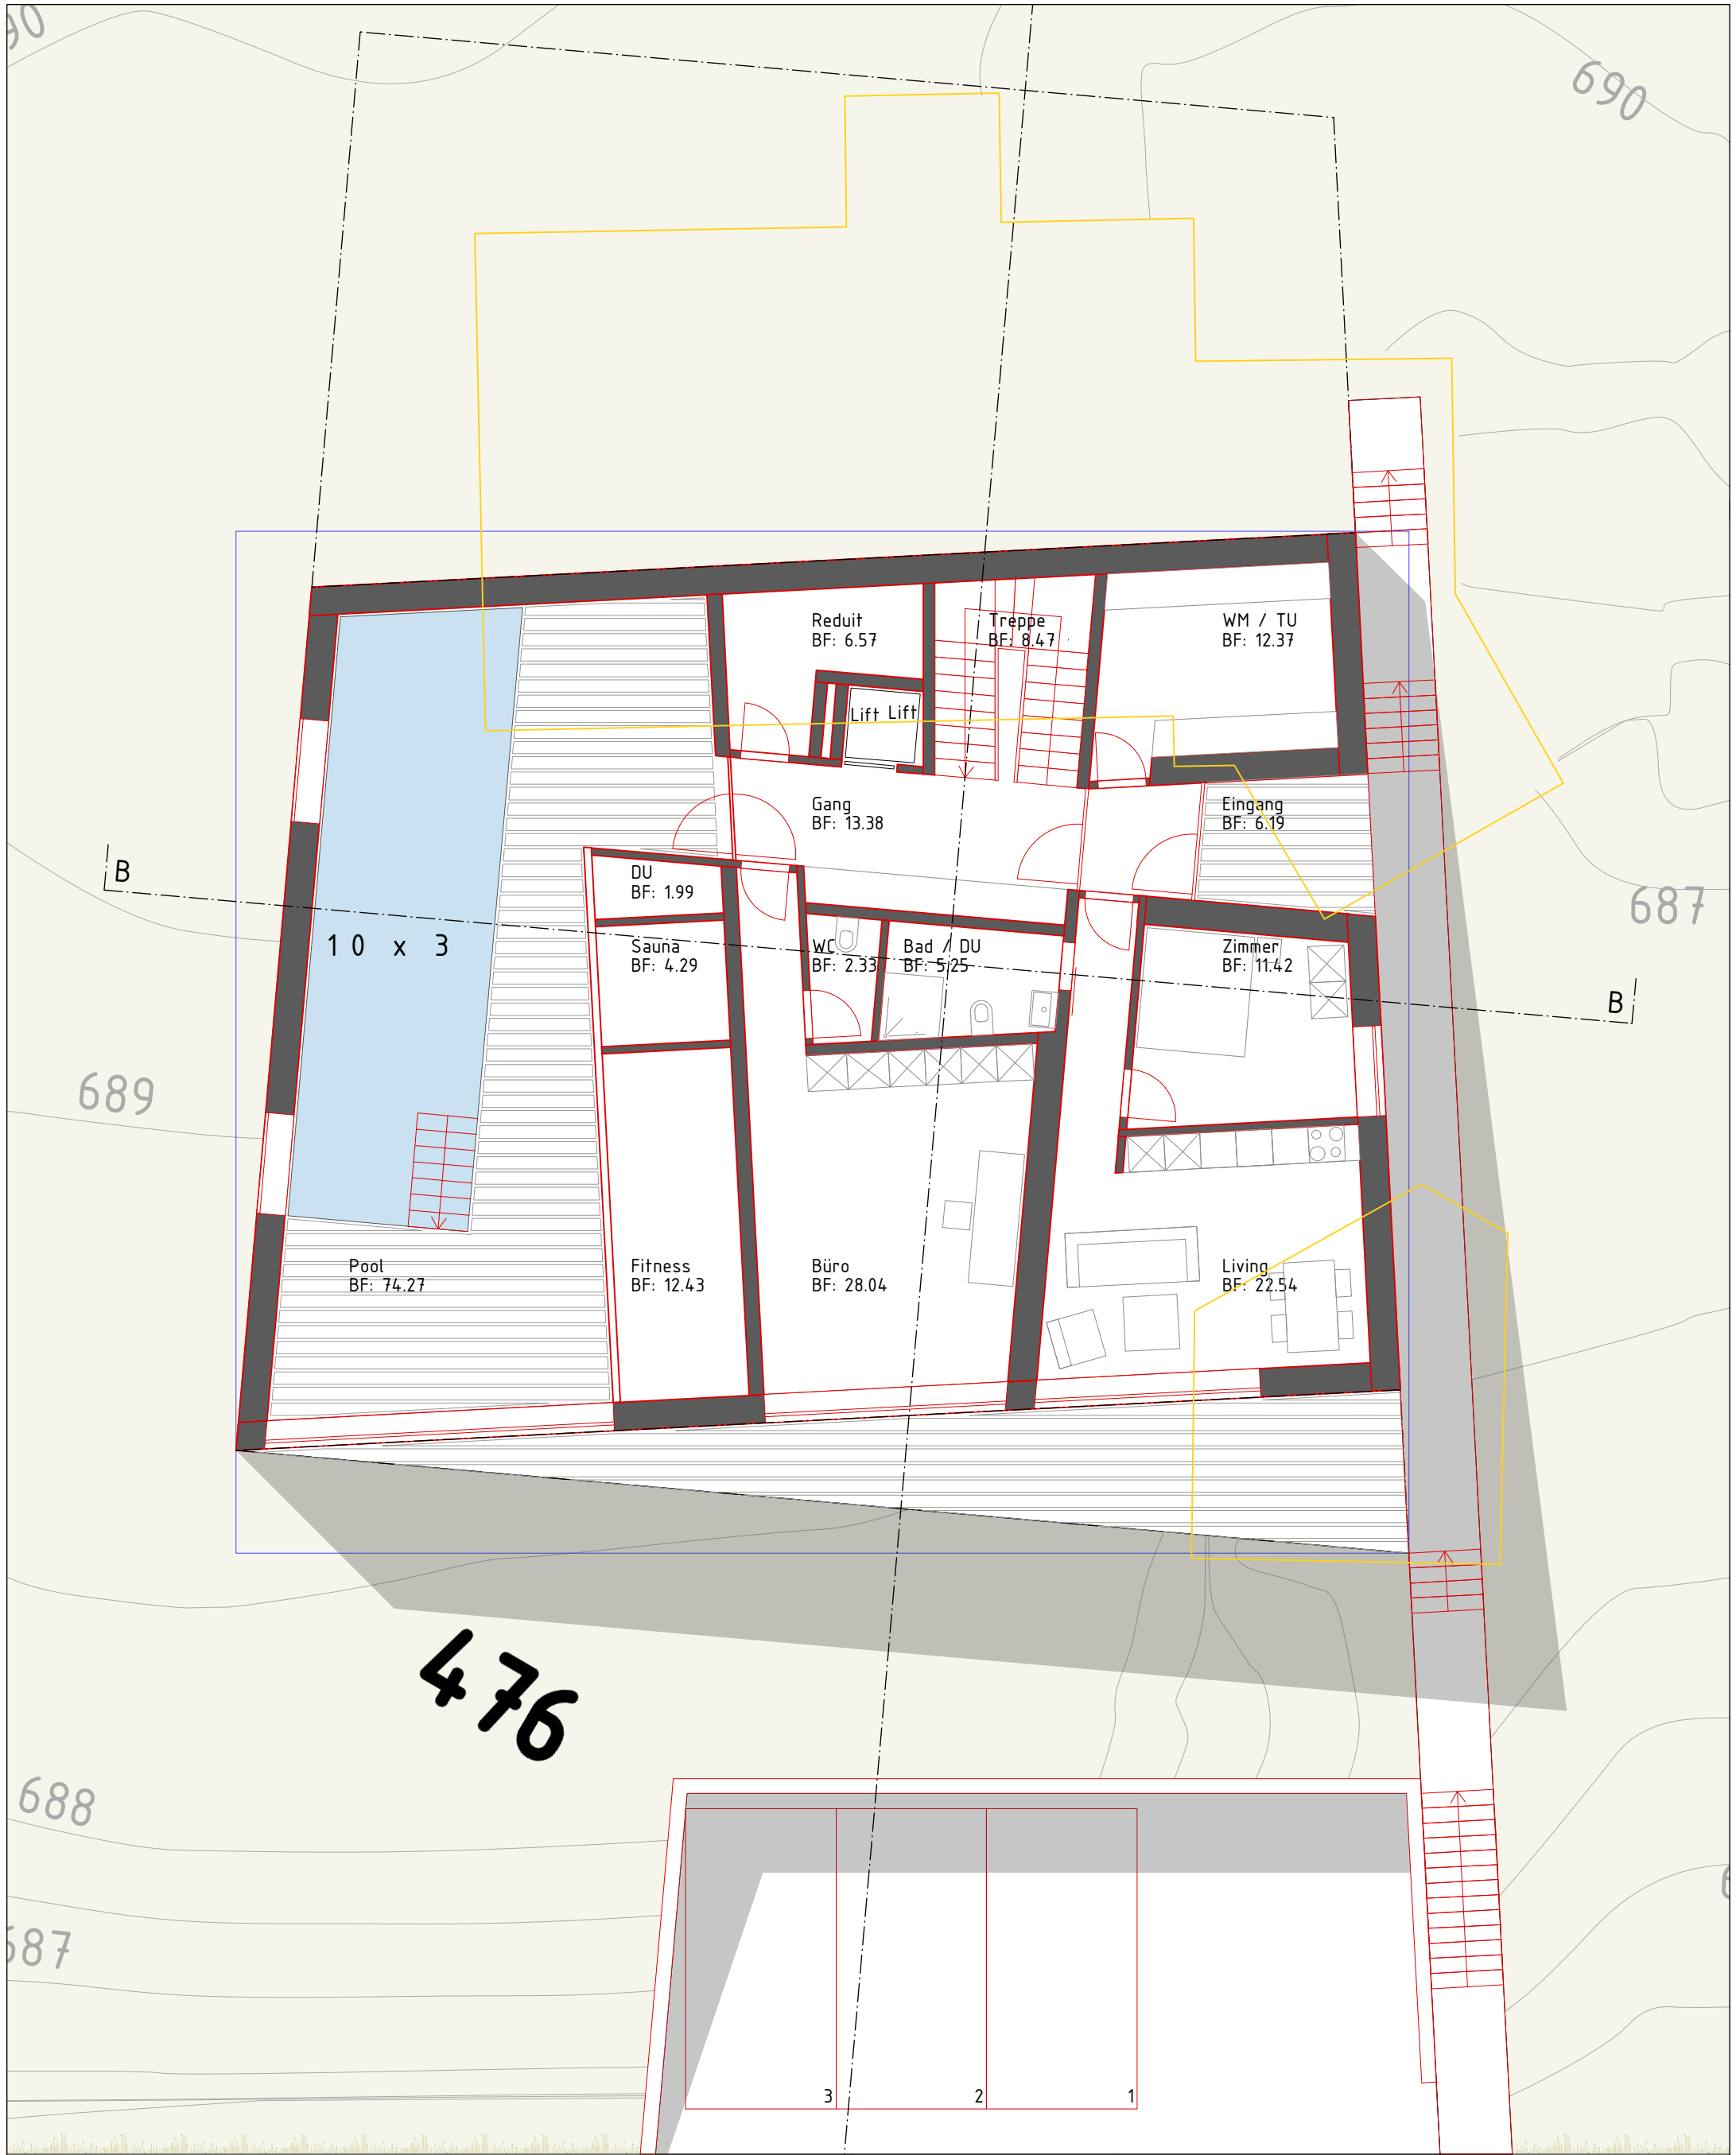

b.o.x. Architekten GmbH
Fon 032 345 1777
www.box-architekten.ch

Wasserstrasse 28 2502 Biel
Fax 032 345 1778
mail@box-architekten.ch

b.o.x.
ARCHITECTEN GMBH

Evilard 476
Chemin des Chenevières
Baugesuch
Erdgeschoss
+/- 0.00 =Xm.ü.M.

Plan-Nr: 1602_05_212

Index B

Mst: 1:100

Dat rev: 03.07.14

Dat gez: 01.07.14
Dat druck: 7.11.17


Format: A3
Gez: ye

Legende:

Neu

Bestehend


Abbruch

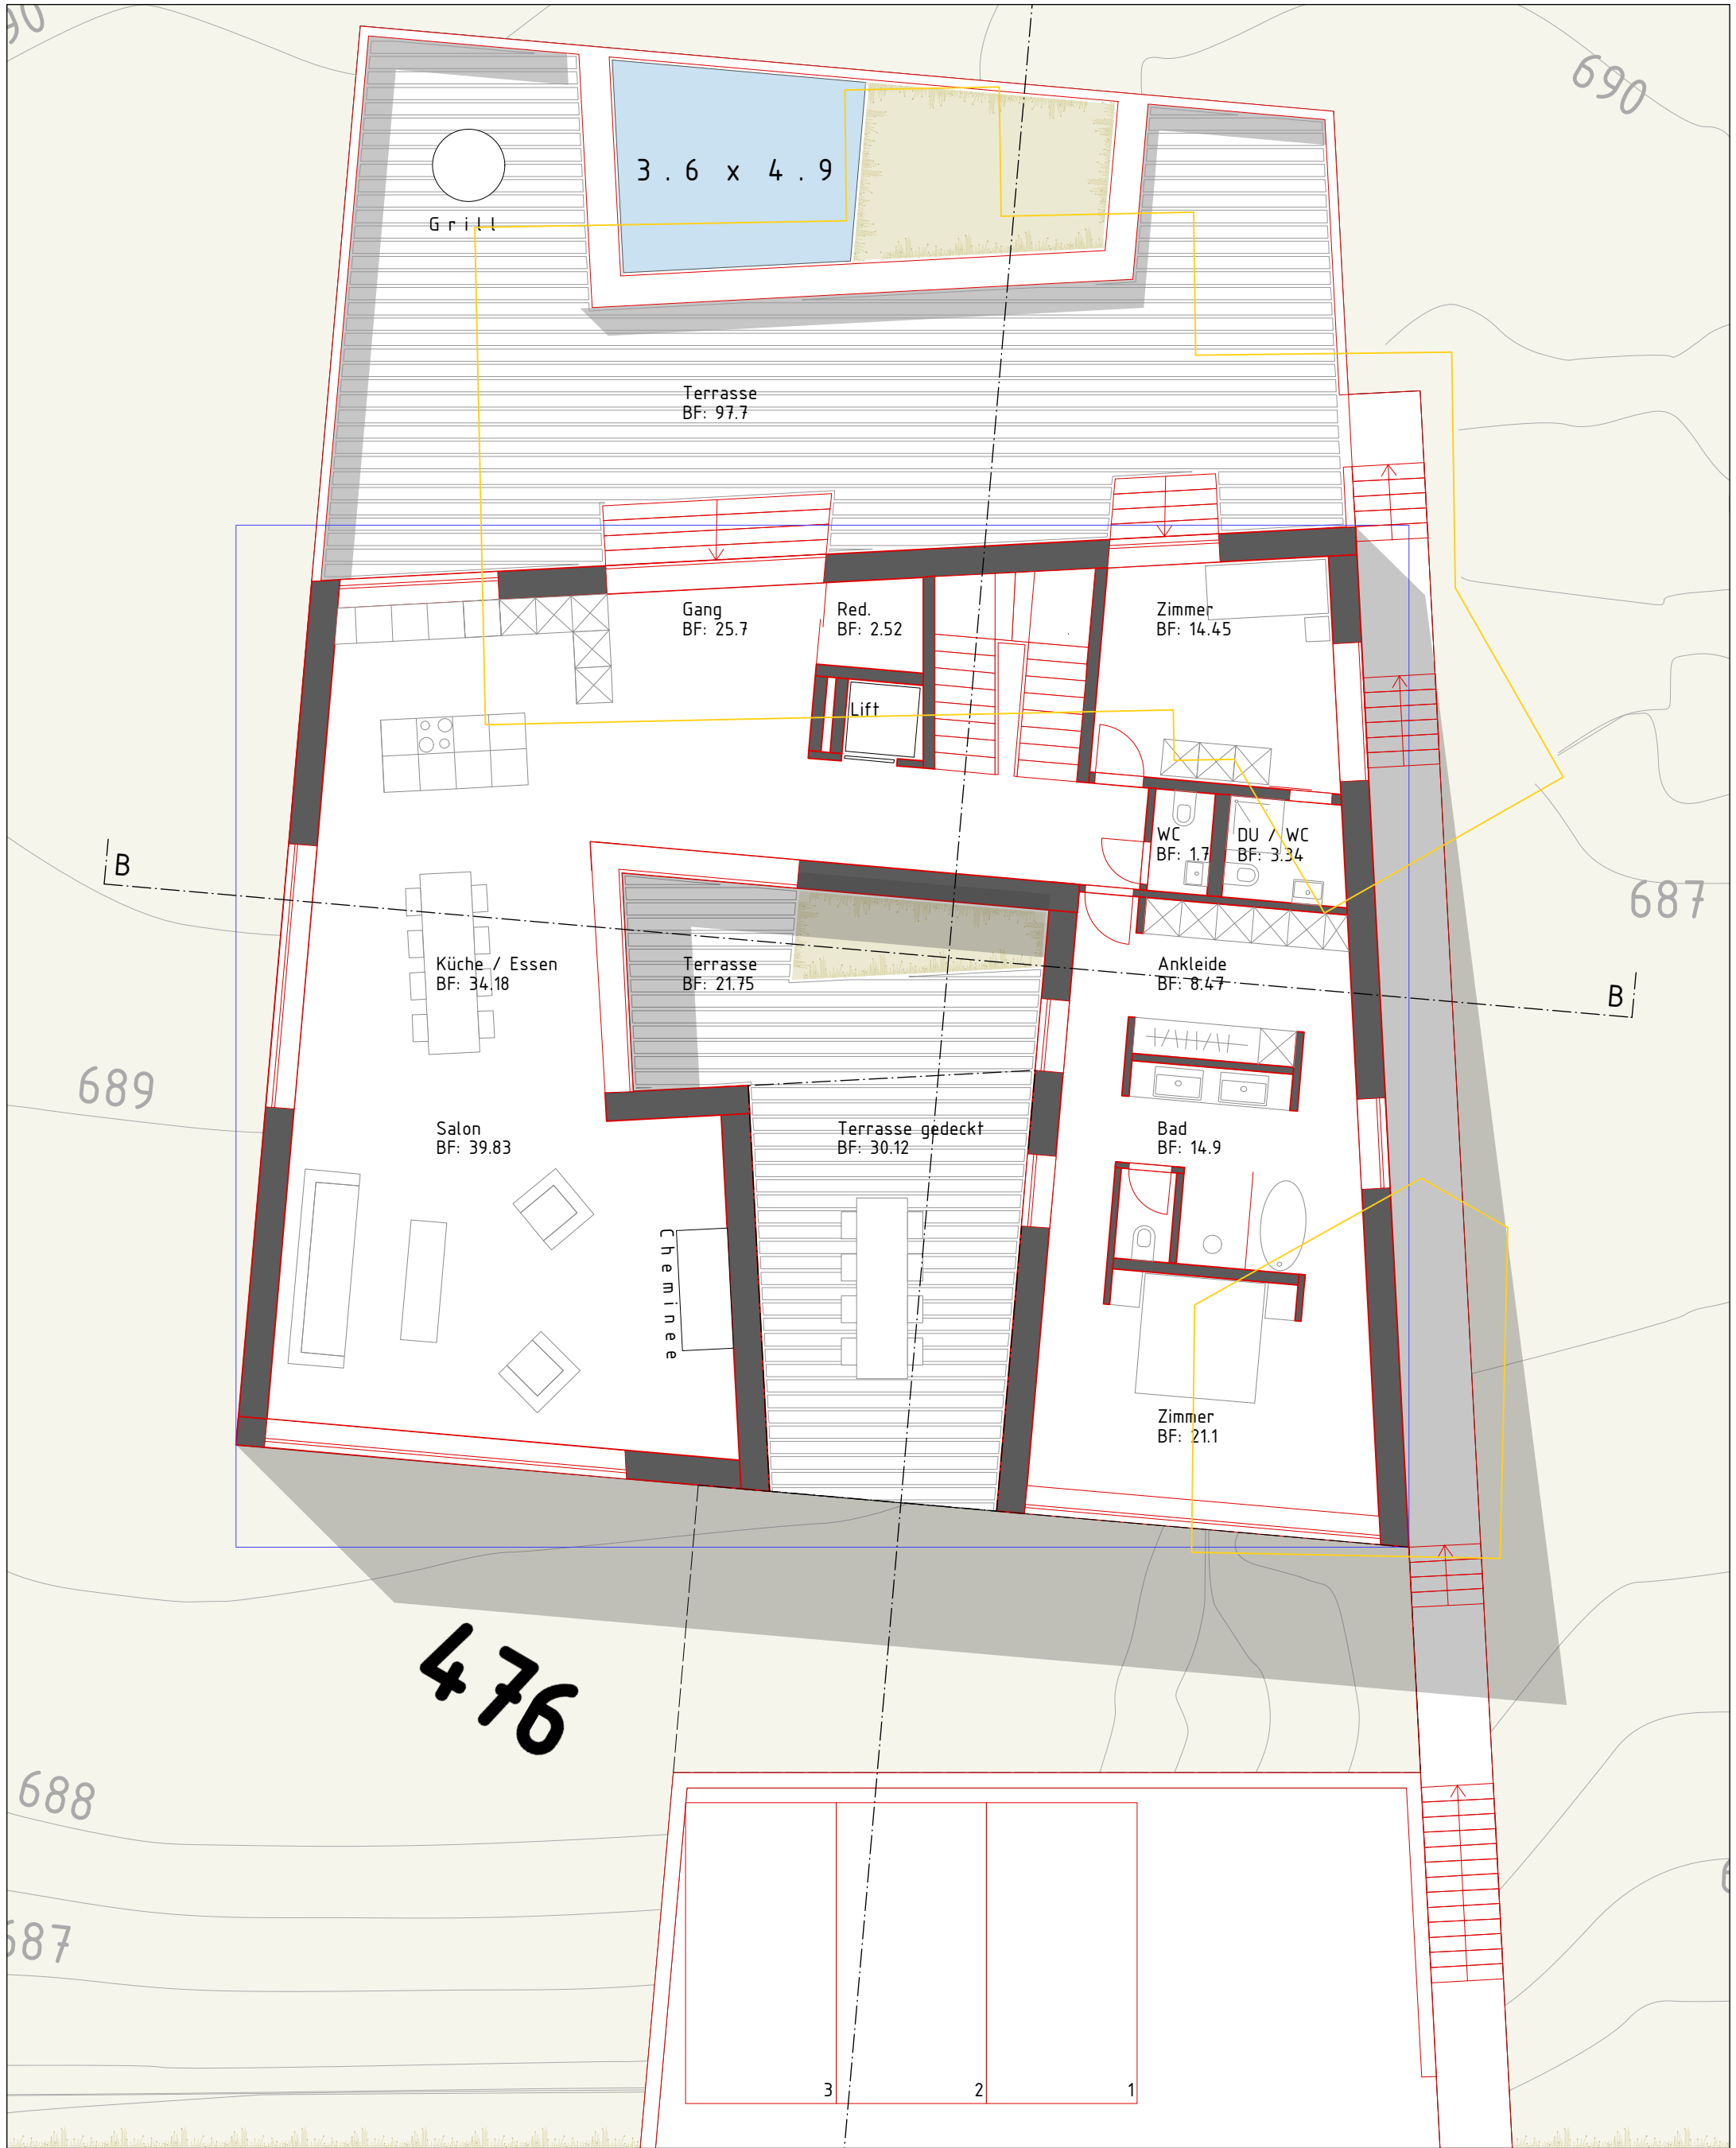


212

Legende:	
■	Neu
■	Bestehend
■	Abbruch

b.o.x. Architekten GmbH Fon 032 345 1777 www.box-architekten.ch		Wasserstrasse 28 2502 Biel Fax 032 345 1778 mail@box-architekten.ch		b.o.x. ARCHITECTEN GMBH	
Evilard 476 Chemin des Chenevières					
Baugesuch					
Obergeschoss +/- 0.00 =Xm.ü.M.					
Plan-Nr: 1602_05_213		Index B		Mst:	1:100
Dat rev: 03.07.14		Dat gez.: 01.07.14 Dat druck.: 7.11.17		Format:	A3 Gez: ye

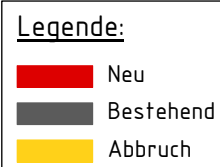
**b.o.x.** architekten gmbh

Format: A3
Gez: ye

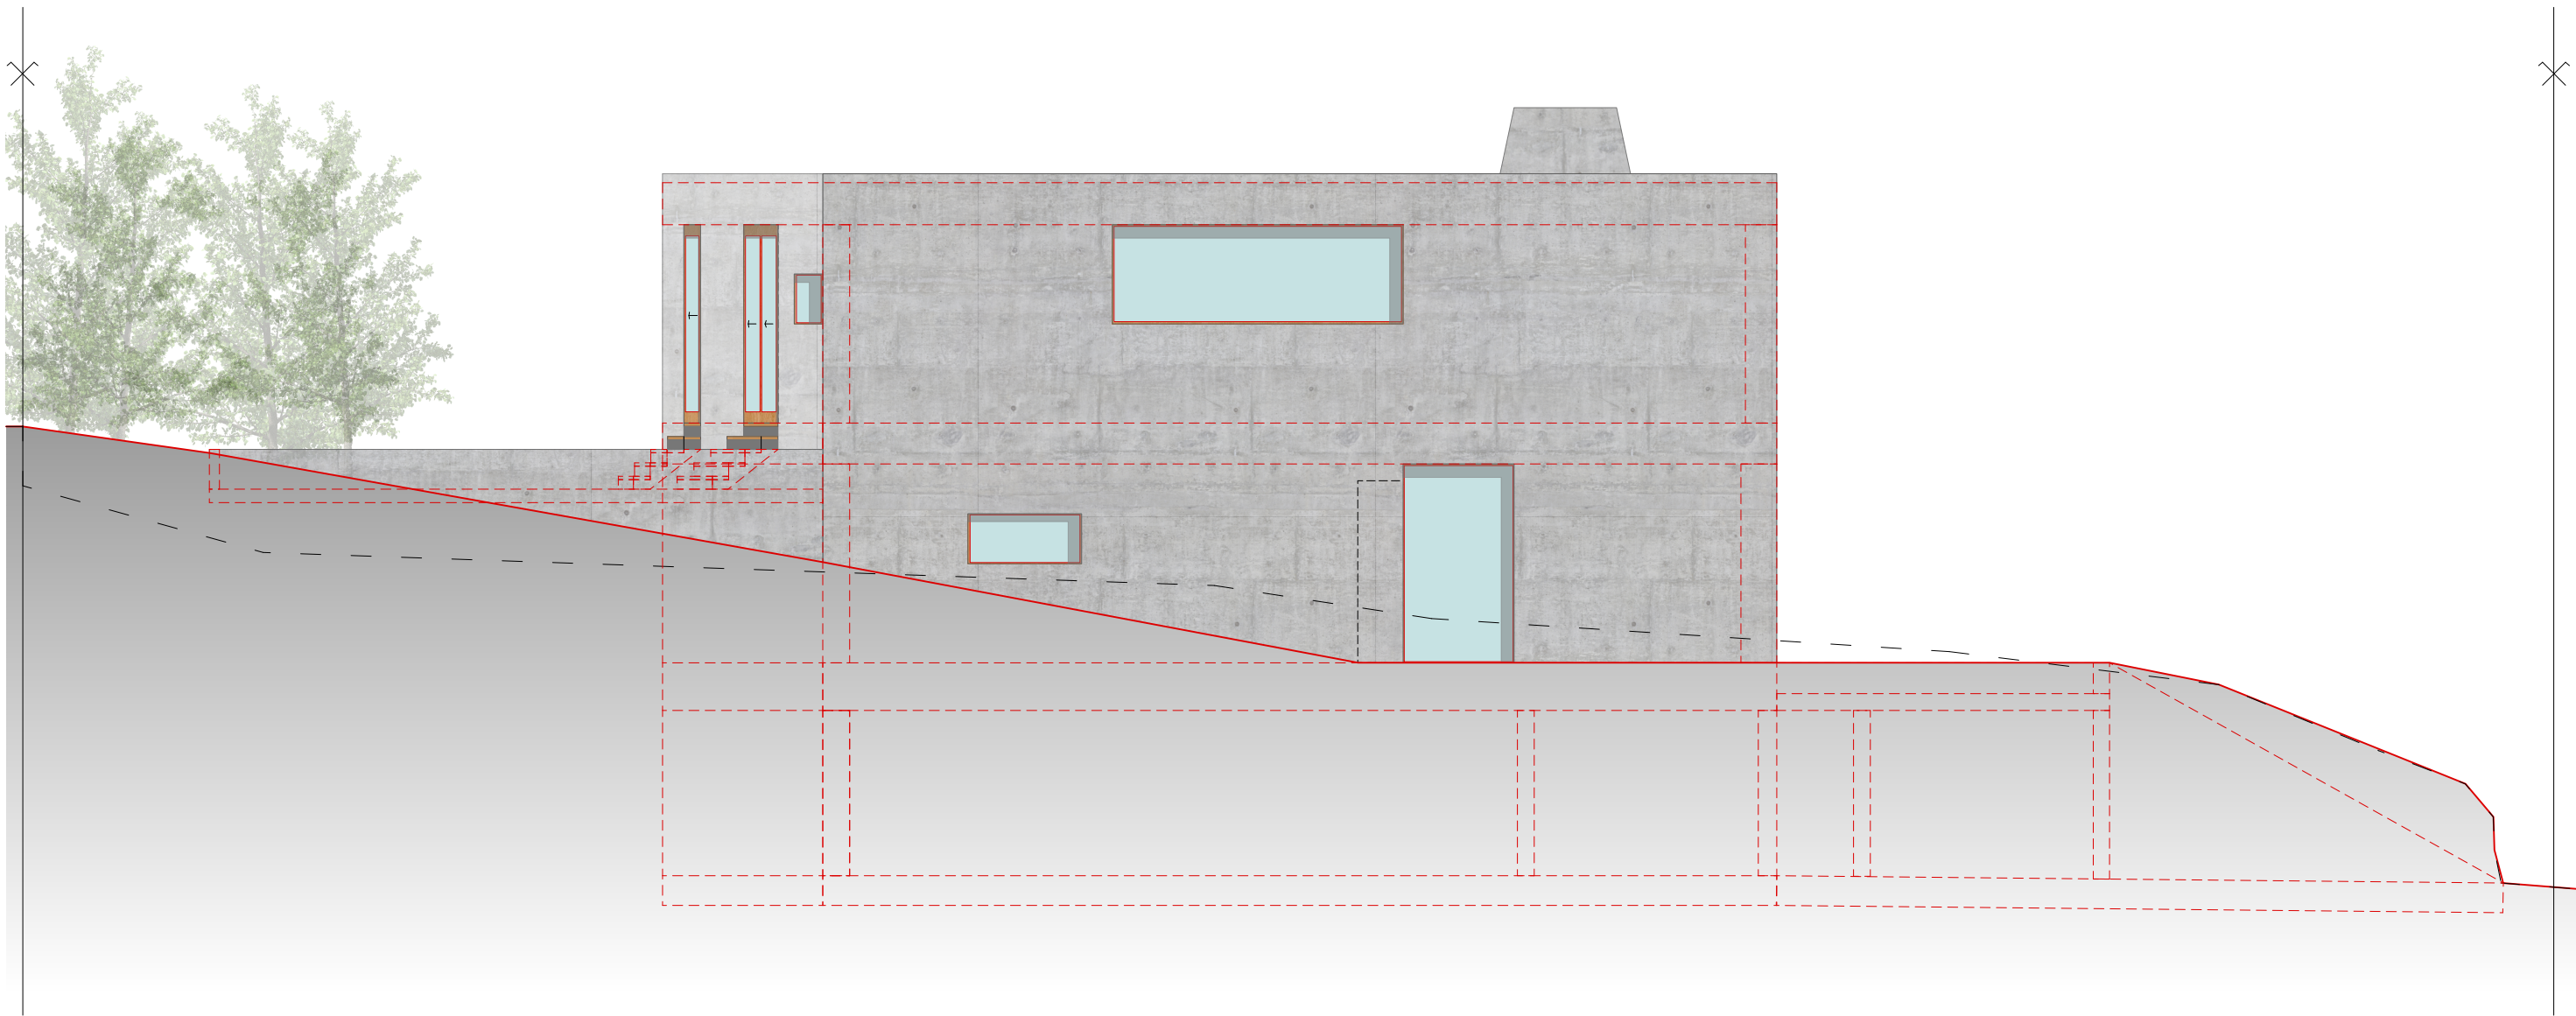


Legende:	
	Neu
	Bestehend
	Abbruch

b.o.x. Architekten GmbH Fon 032 345 1777 www.box-architekten.ch		Wasserstrasse 28 2502 Biel Fax 032 345 1778 mail@box-architekten.ch		architekten gmbh b.o.x.	
Evilard 476 Chemin des Chenevières					
Baugesuch					
Westfassade +/- 0.00 =Xm.ü.M.					
Plan-Nr: 1602_05_215		Index B		Mst:	1:100
Dat rev: 03.07.14		Dat gez.: 01.07.14 Dat druck.: 7.11.17		Format:	A3 Gez: ye

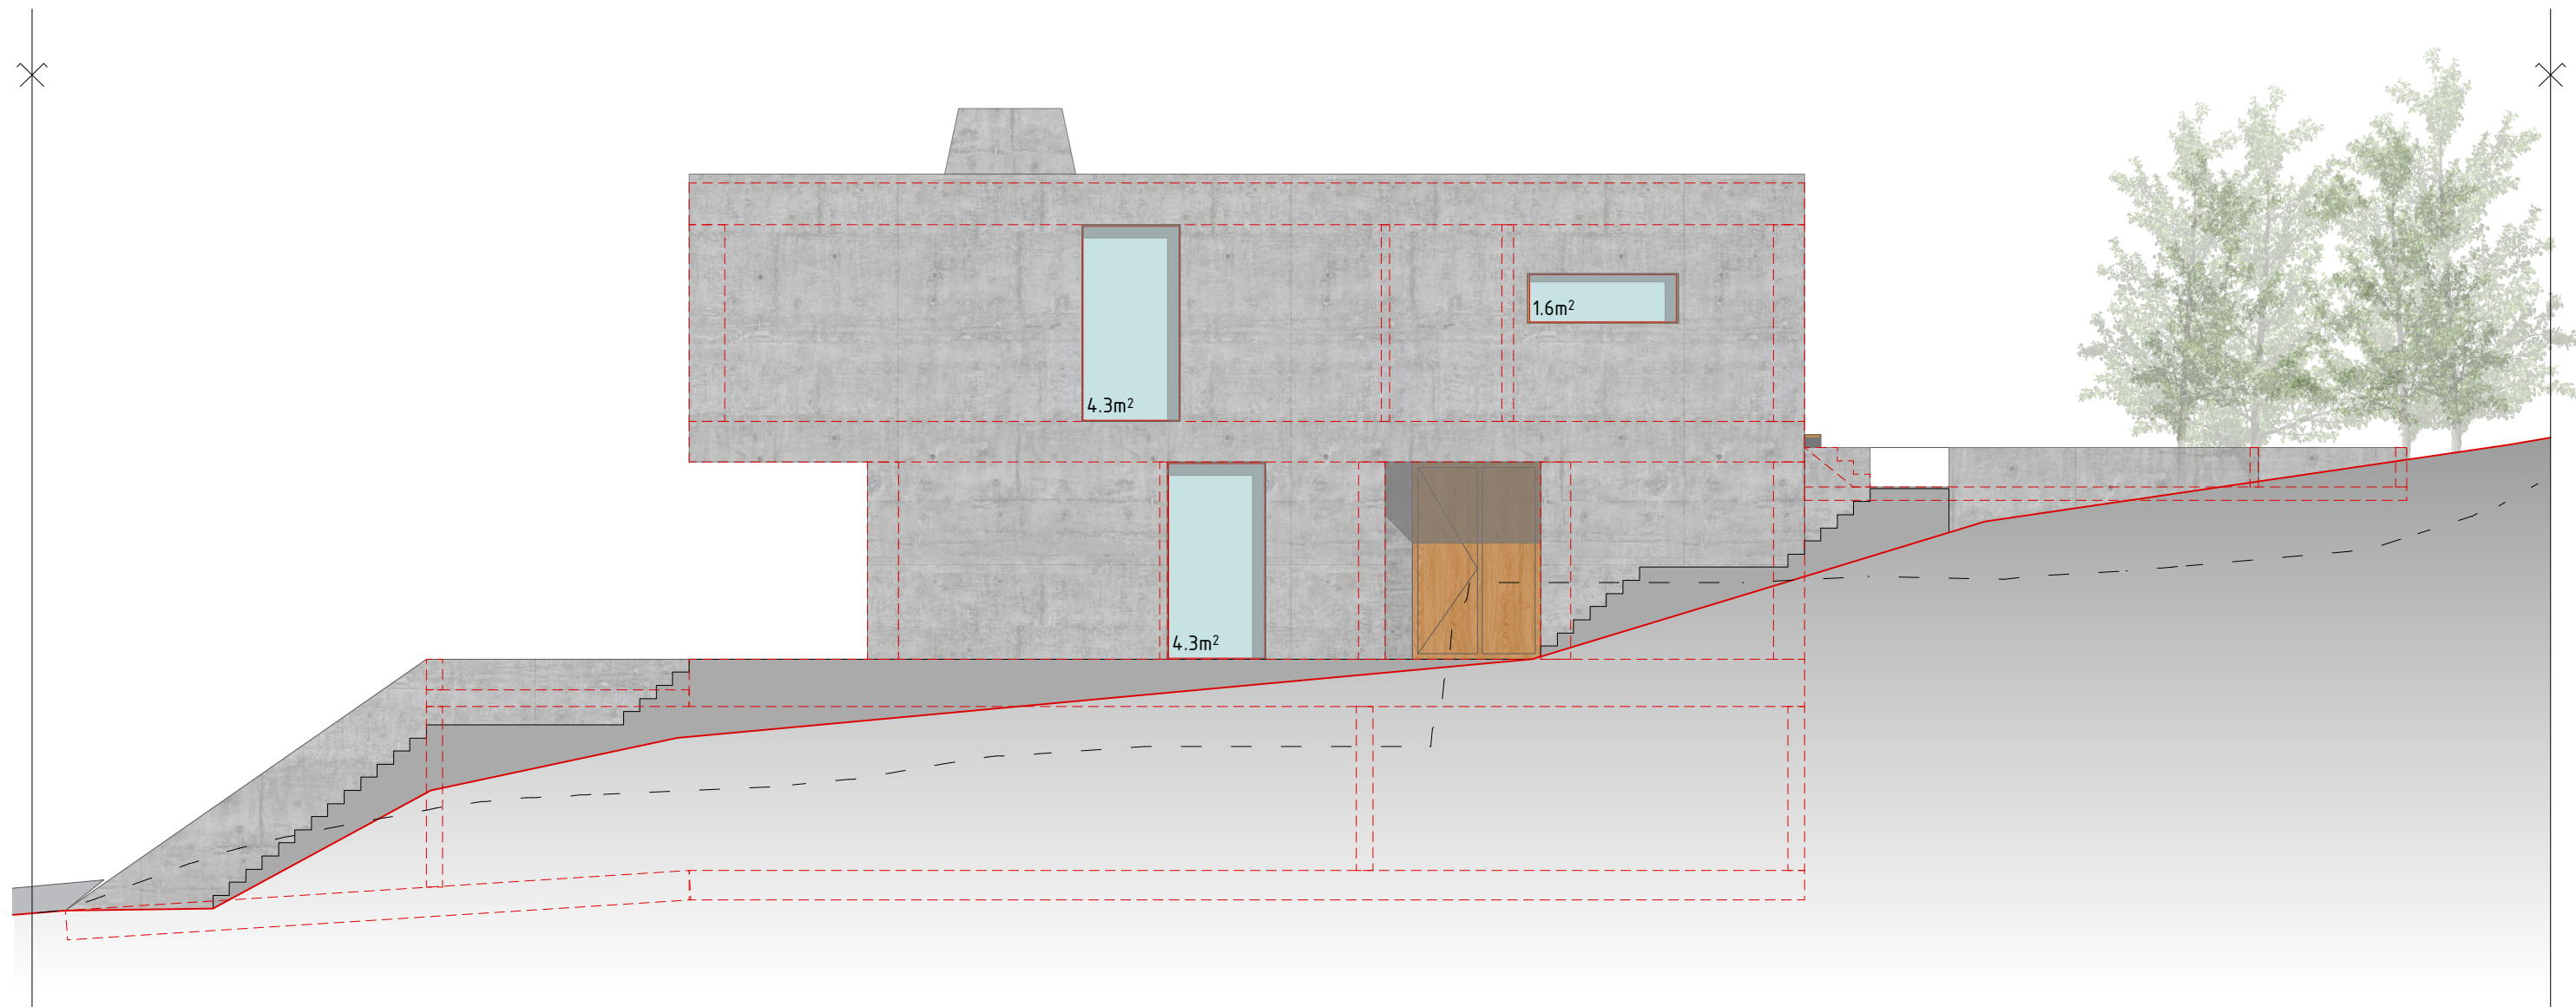

Legende:	
	Neu
	Bestehend
	Abbruch

b.o.x. Architekten GmbH Fon 032 345 1777 www.box-architekten.ch		Wasserstrasse 28 2502 Biel Fax 032 345 1778 mail@box-architekten.ch		architekten gmbh b.o.x.	
Evilard 476 Chemin des Chenevières					
Baugesuch					
Ostfassade +/- 0.00 =Xm.ü.M.					
Plan-Nr: 1602_05_216			Index B		Mst: 1:100
Dat rev: 03.07.14		Dat gez.: 01.07.14 Dat druck.: 7.11.17		Format: A3 Gez: ye	

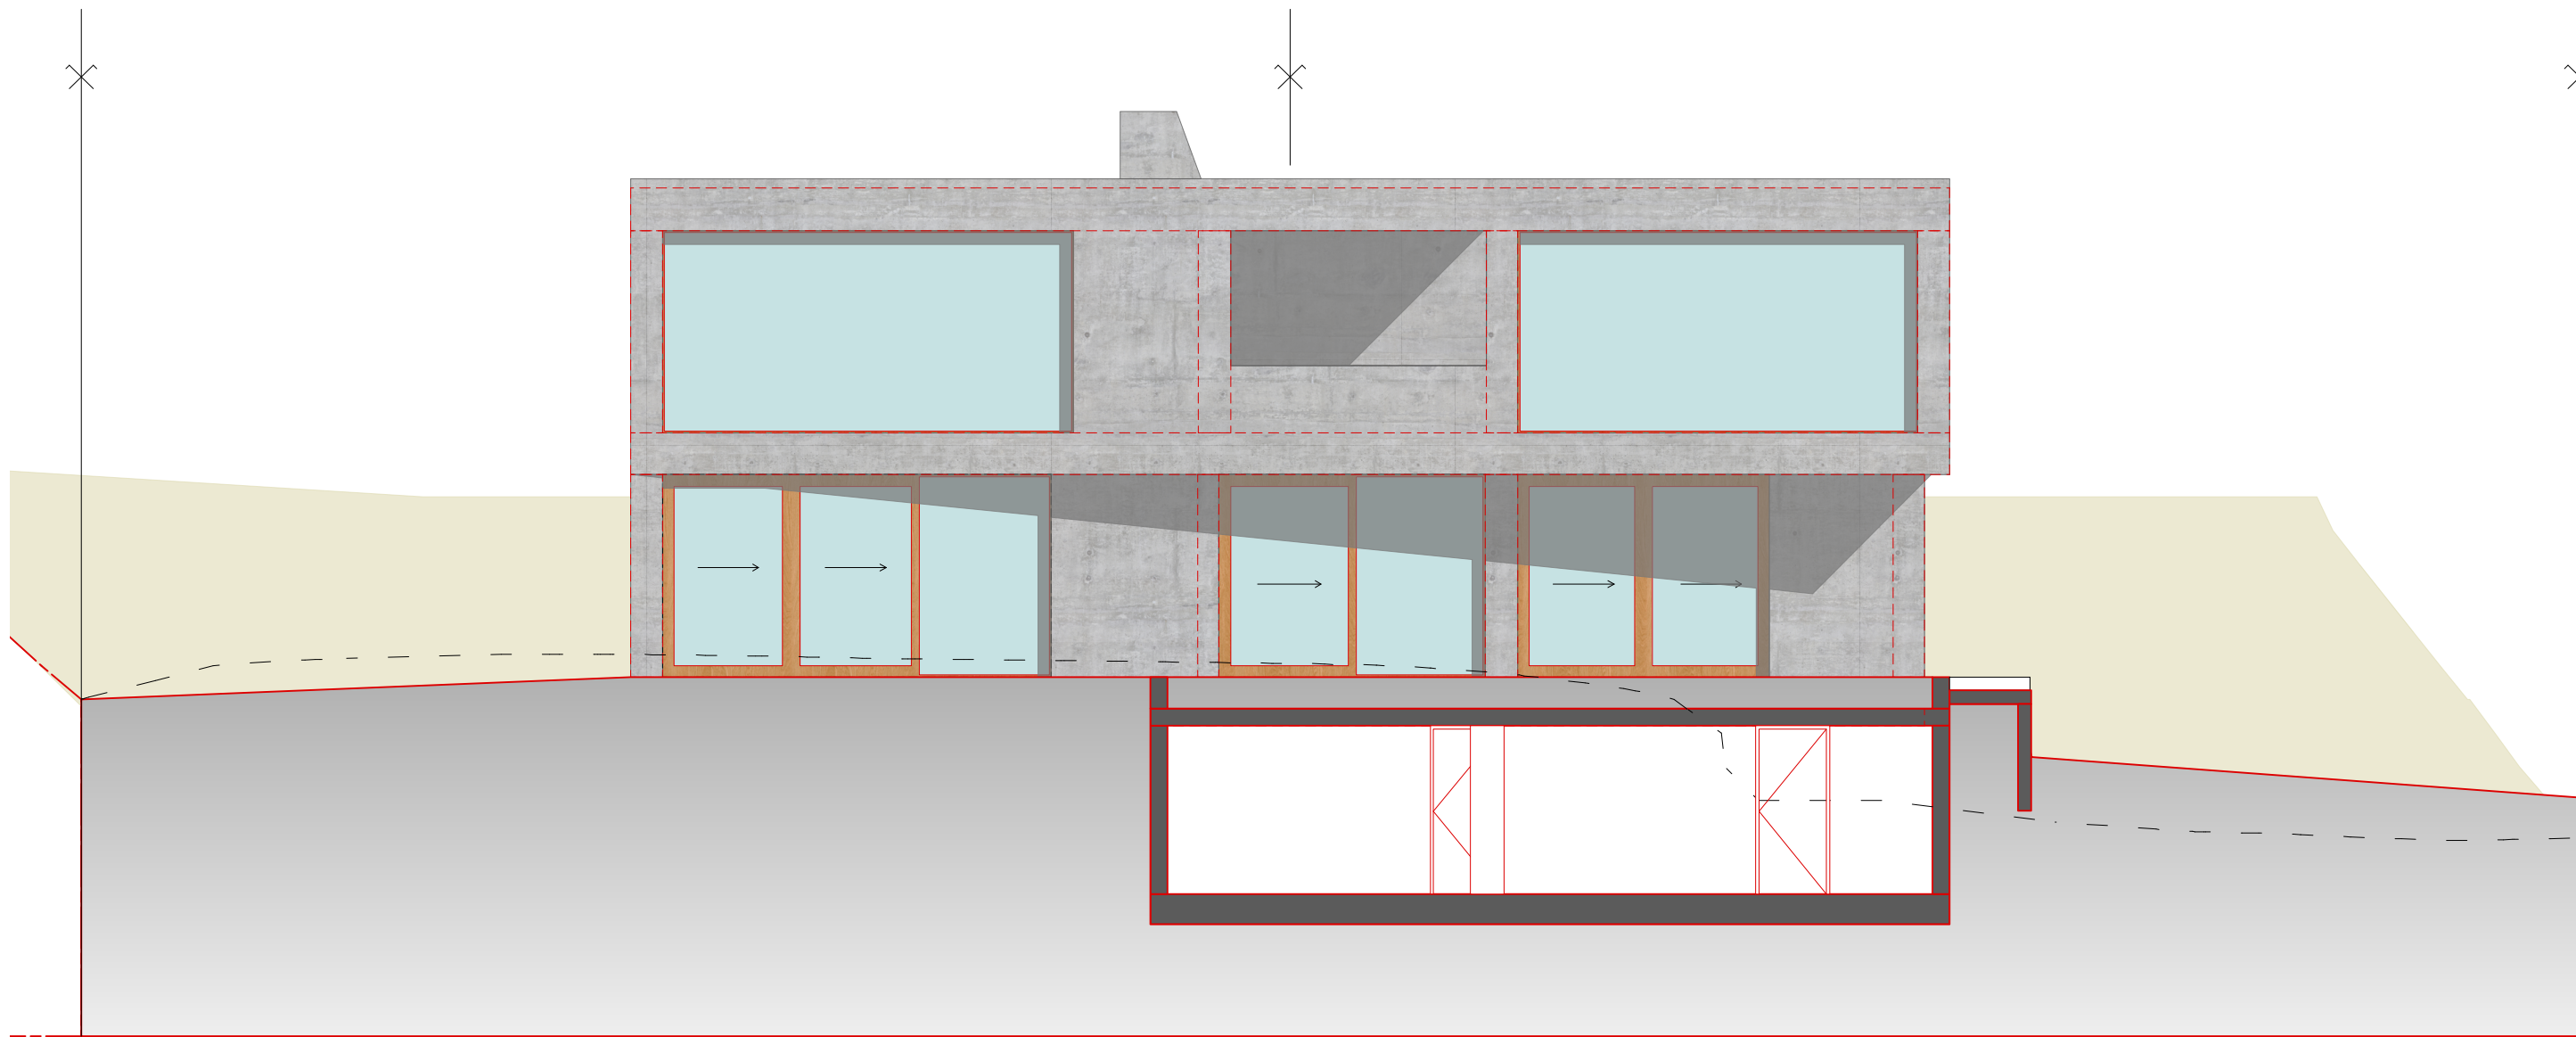

Legende:

- Neu
- Bestehend
- Abbruch

b.o.x. Architekten GmbH
Fon 032 345 1777
www.box-architekten.ch

Wasserstrasse 28 2502 Biel
Fax 032 345 1778
mail@box-architekten.ch

b.o.x.

Evilard 476
Chemin des Chenevières

Baugesuch

Südfassade
+/- 0.00 =Xm.ü.M.

Plan-Nr: 1602_05_217


Index B

Mst: 1:100

Dat rev: 03.07.14

Dat gez.: 01.07.14
Dat druck.: 7.11.17


Format: A3
Gez: ye

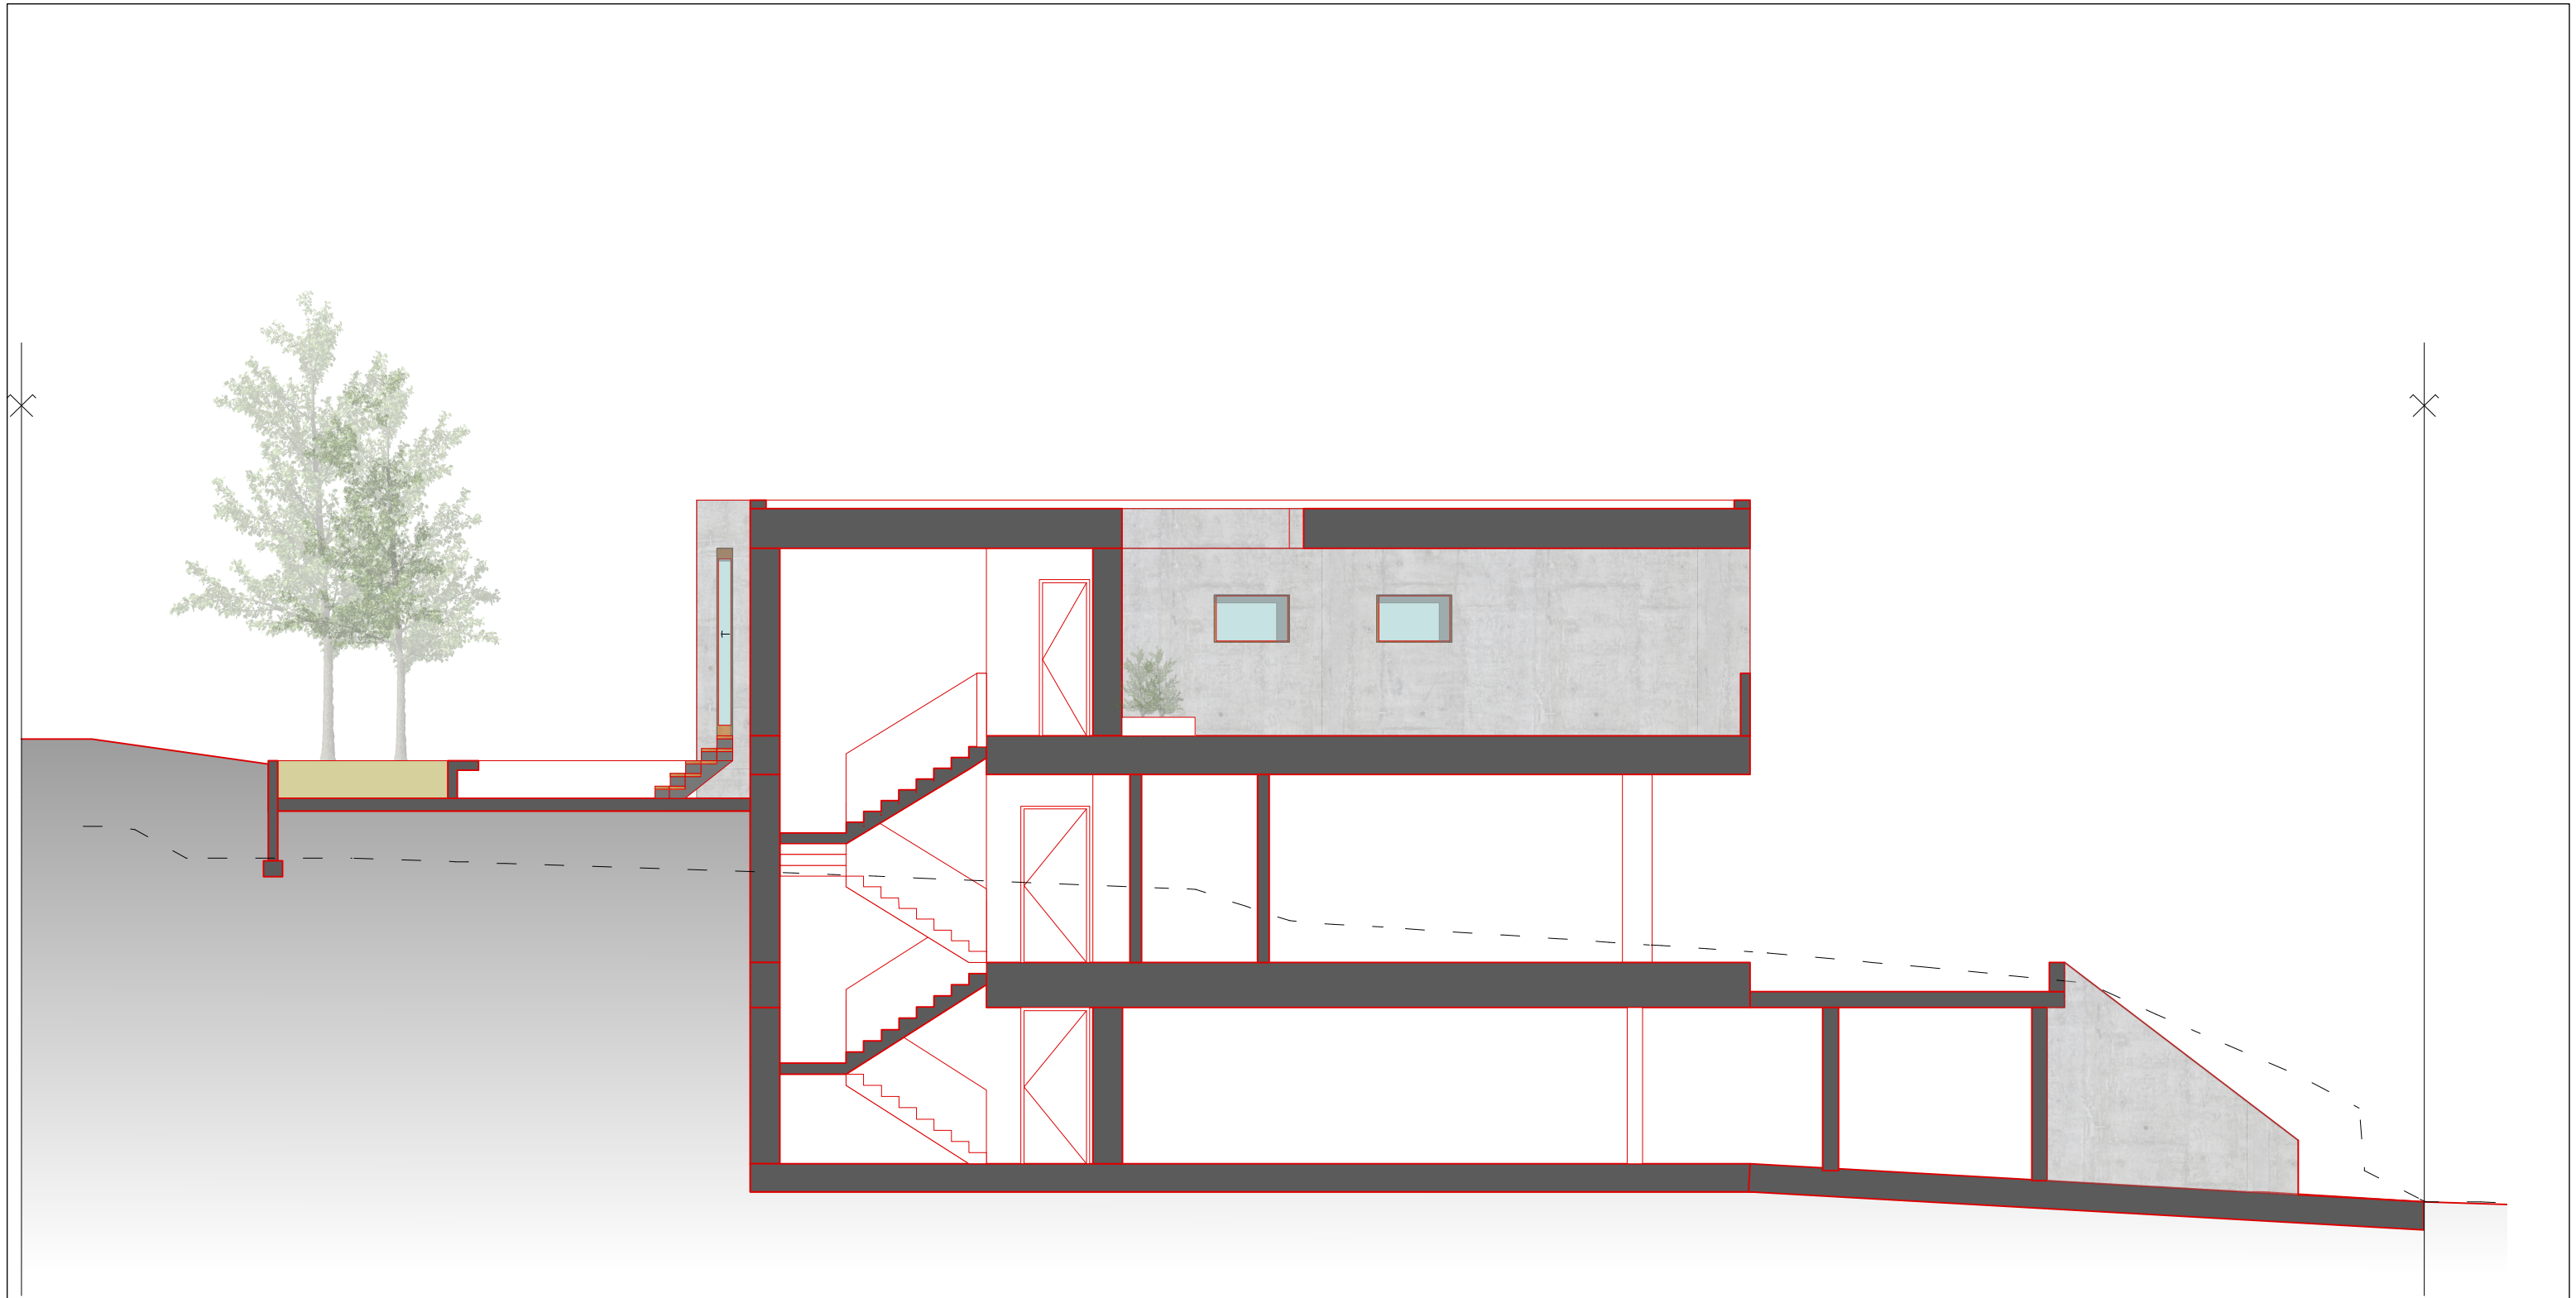

Legende:

 Neu
 Bestehend
 Abbruch

b.o.x. Architekten GmbH Fon 032 345 1777 www.box-architekten.ch		Wasserstrasse 28 2502 Biel Fax 032 345 1778 mail@box-architekten.ch		architekten gmbh b.o.x.	
Evilard 476 Chemin des Chenevières					
Baugesuch					
Längsschnitt +/- 0.00 =Xm.ü.M.					
Plan-Nr: 1602_05_218		Index B		Mst:	1:100
Dat rev: 03.07.14		Dat gez.: 01.07.14 Dat druck.: 7.11.17		Format:	A3 Gez: ye

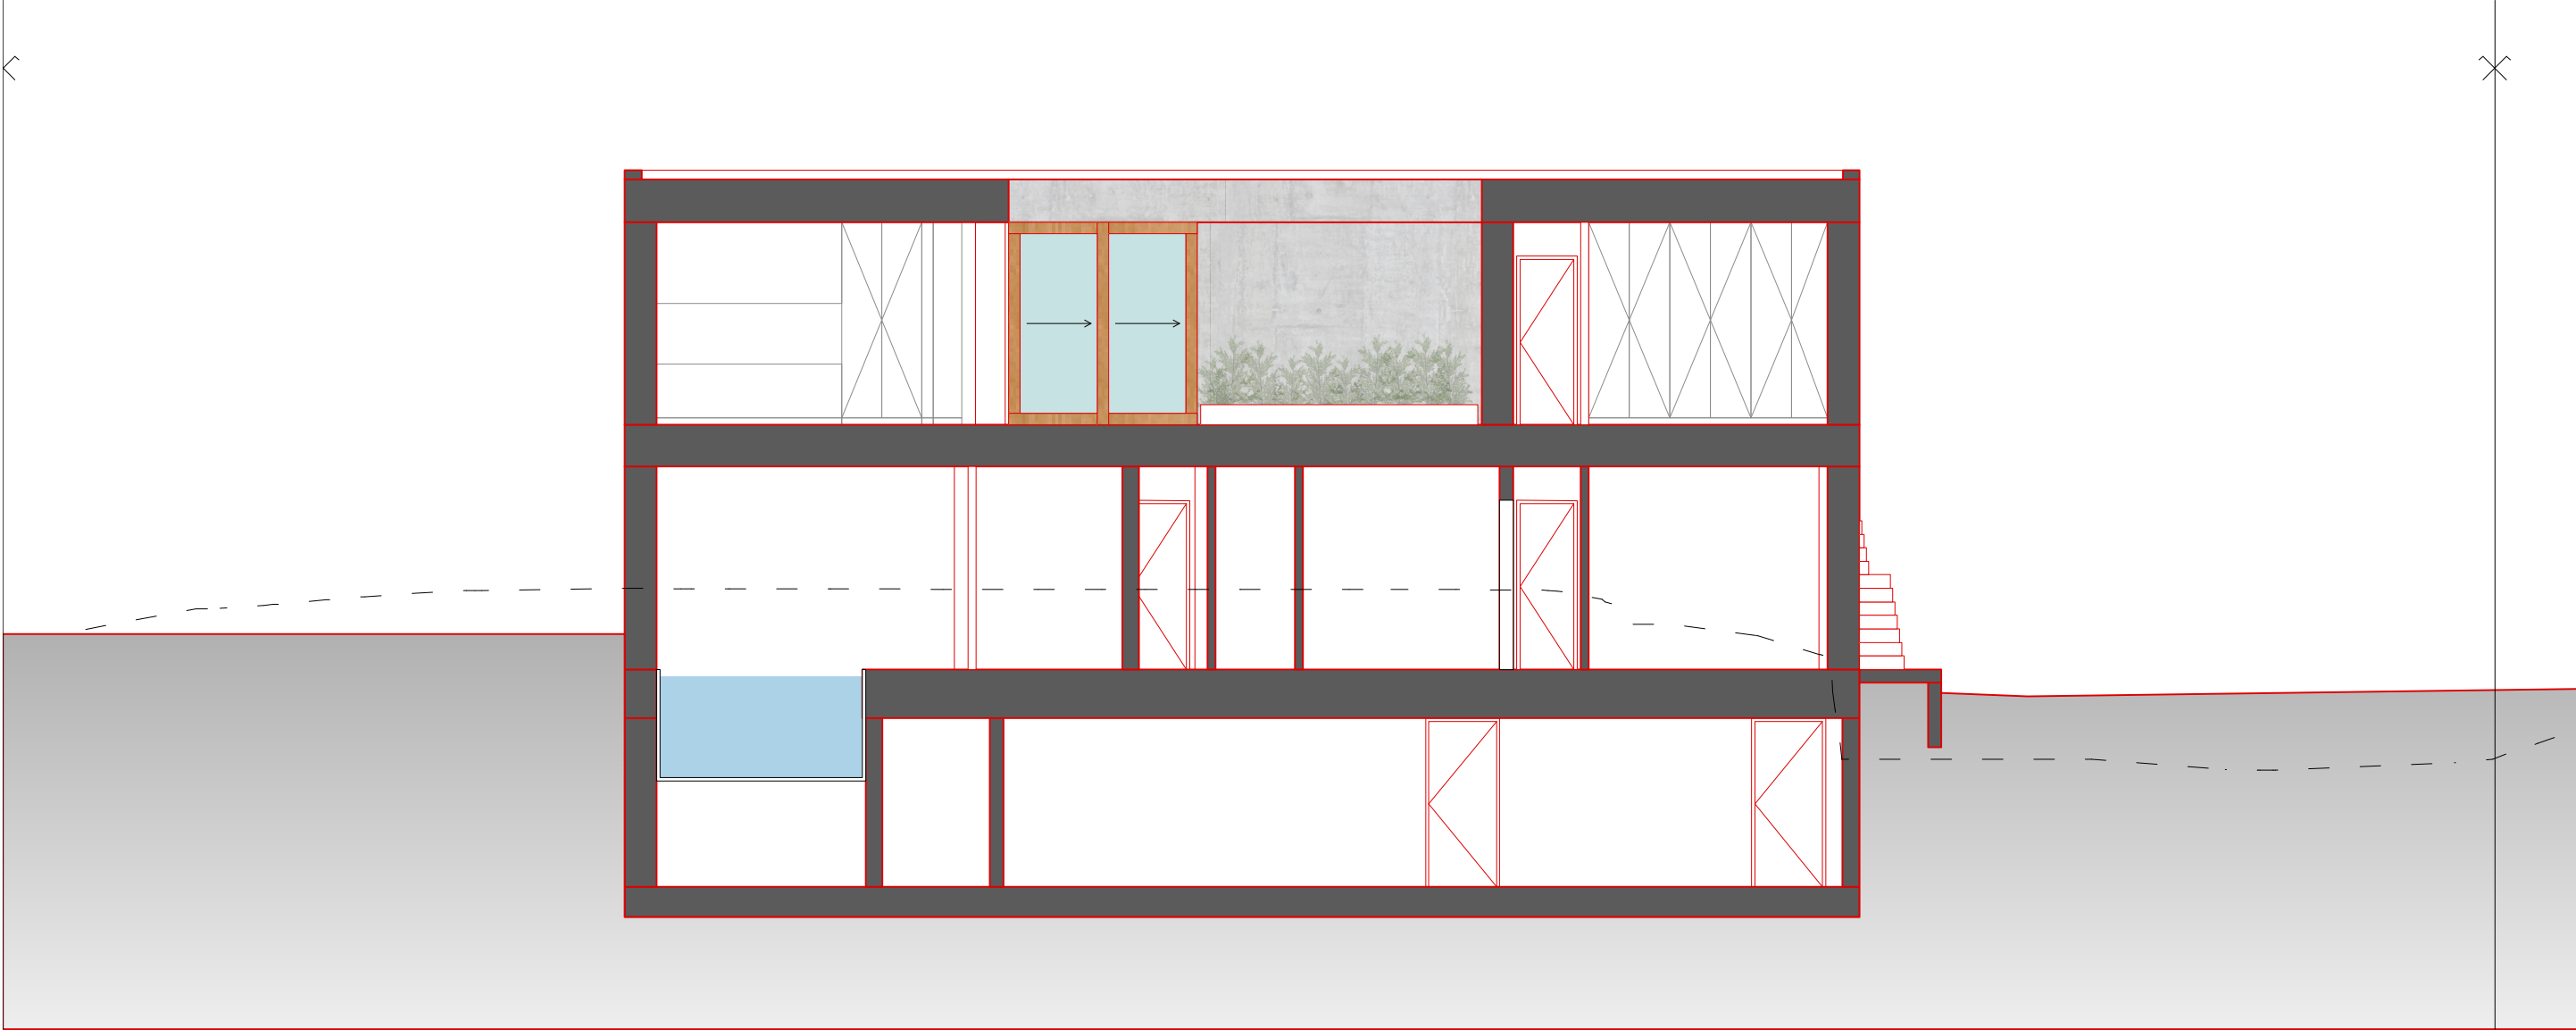

Legende:

	Neu
	Bestehend
	Abbruch

b.o.x. Architekten GmbH Fon 032 345 1777 www.box-architekten.ch		Wasserstrasse 28 2502 Biel Fax 032 345 1778 mail@box-architekten.ch		b.o.x. architekten 2008	
Evilard 476 Chemin des Chenevières					
Baugesuch					
Querschnitt +/- 0.00 =Xm.ü.M.					
Plan-Nr: 1602_05_219		Index B		Mst:	1:100
Dat rev: 03.07.14		Dat gez.: 01.07.14 Dat druck.: 7.11.17		Format:	A3
				Gez:	ye