



Grundriss UG 1 : 50

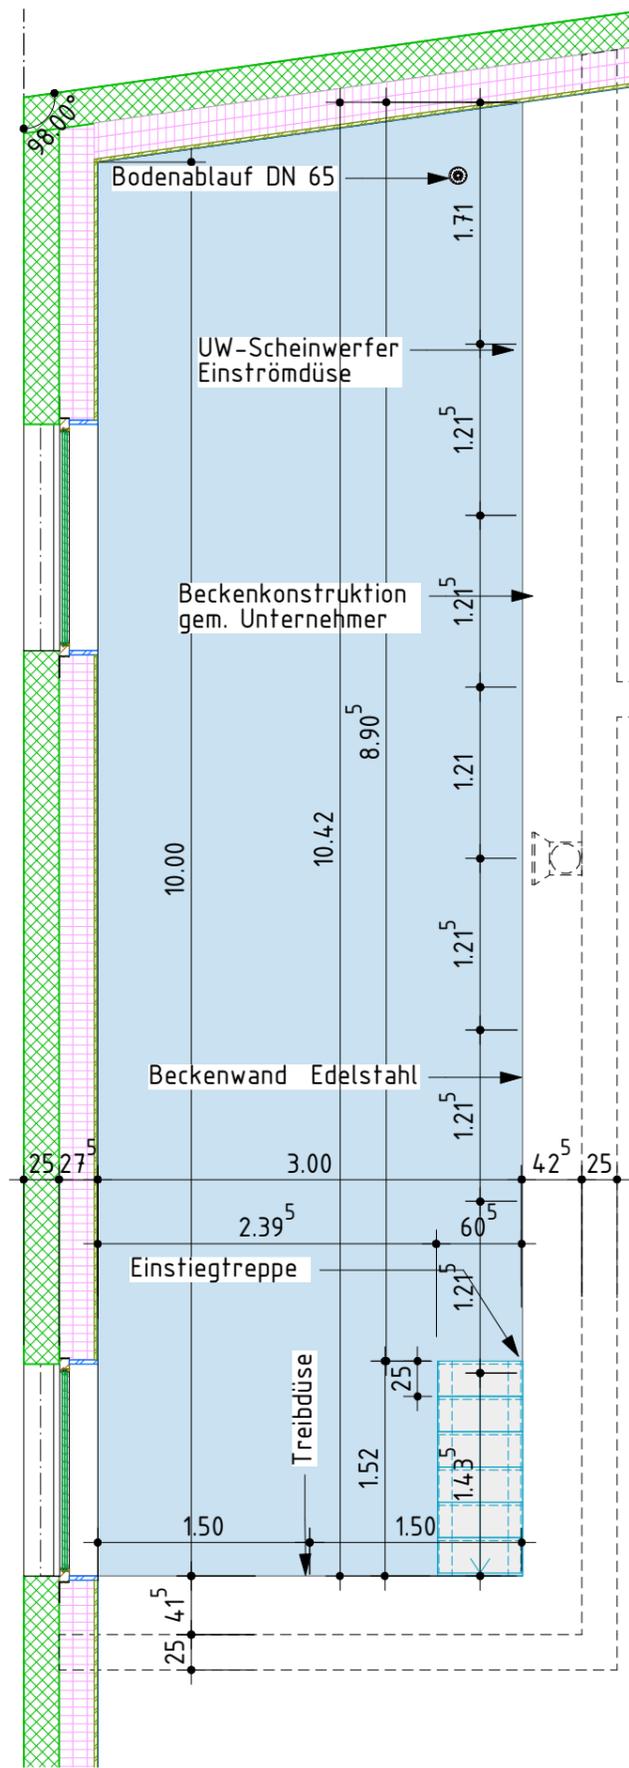

Grundriss EG 1 : 50

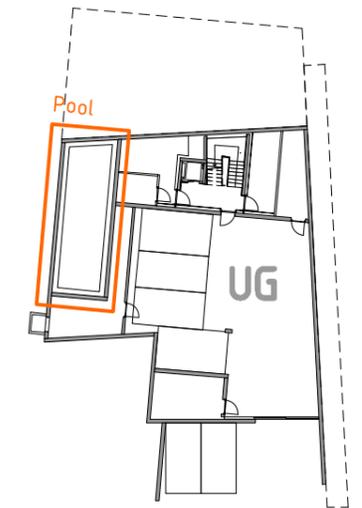

Ohne besondere Bemerkungen gilt :

Sämtliche Plan- und Baumassee sind vom Unternehmer auf eigene Verantwortung zu überprüfen.

Massdifferenzen sind der Bauleitung unverzüglich zu melden !

Türhöhen gelten an fertig höherem Boden, respektive ab Schwelle bis UK rohem Sturz.

Fertige Bodennoten verstehen sich auf OK Unterlagsboden (Überzug), ohne Bodenbelag !

Legende Baustoffe:

Ortbeton	Kies
Fertigbeton	Asphalt
Mager-/Sickerbeton	Terrain/Erdreich
Wärmedämmung	Zement
Holz massiv	Folie
Holzwerkstoff	Option
Leichtbau/Verputz	
Naturstein	

b.o.x. Architekten GmbH Wasserstrasse 28 2502 Biel
 Fon 032 345 1777 Fax 032 345 1778
 www.box-architekten.ch mail@box-architekten.ch

b.o.x.

Evilard 476
 Chemin des Chenevières 25

Detailplan

Detail_Pool_Grundrisse

+/- 0.00 = 688.33m.ü.M.



Plan-Nr: 1602_06_816

Mst: 1:20

Dat rev:

Dat gez.: 29.05.18
 Dat druck.: 18.7.18

Format: A3
 Gez: jr

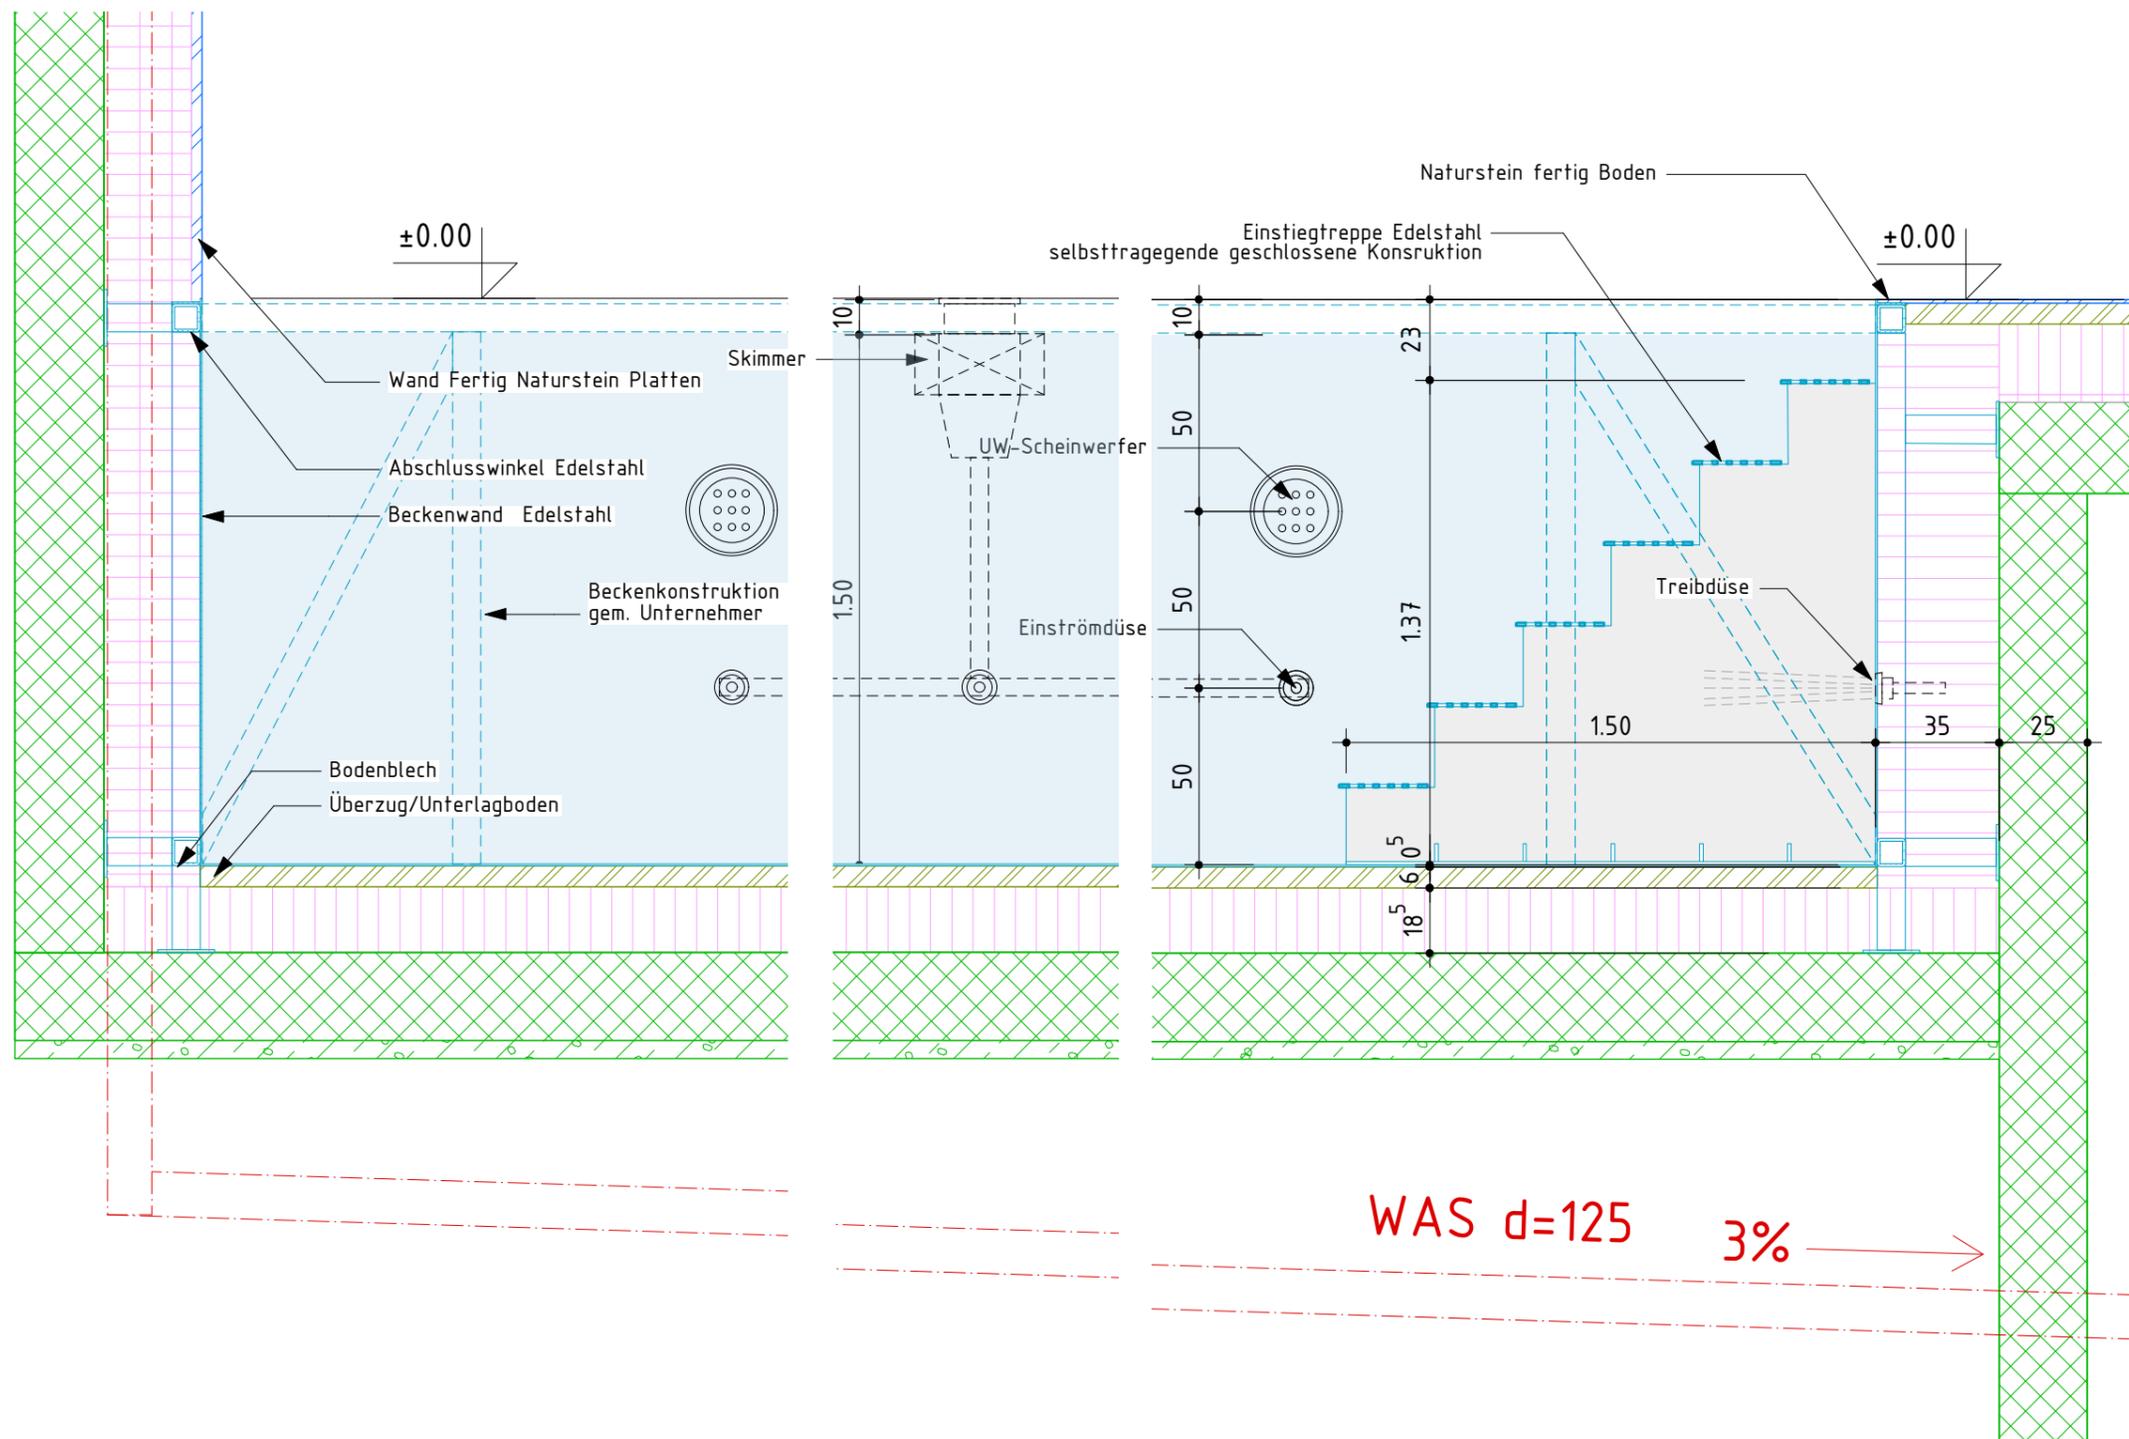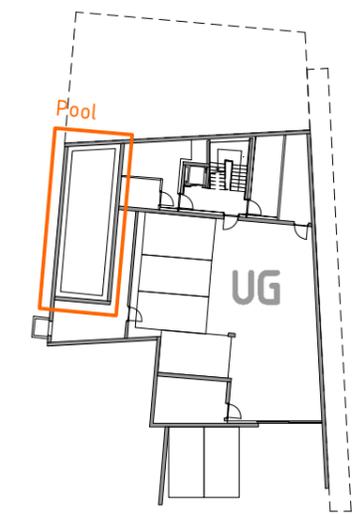

Ohne besondere Bemerkungen gilt :
 Sämtliche Plan- und Baumassee sind vom Unternehmer auf eigene Verantwortung zu überprüfen.
 Massdifferenzen sind der Bauleitung unverzüglich zu melden !
 Türhöhen gelten an fertig höherem Boden, respektive ab Schwelle bis UK rohem Sturz.
 Fertige Bodennoten verstehen sich auf OK Unterlagsboden (Überzug), ohne Bodenbelag !

Legende Baustoffe:

Ortbeton	Kies
Fertigbeton	Asphalt
Mager-/Sickerbeton	Terrain/Erdreich
Wärmedämmung	Zement
Holz massiv	Folie
Holzwerkstoff	Option
Leichtbau/Verputz	
Naturstein	


b.o.x. Architekten GmbH Wasserstrasse 28 2502 Biel
 Fon 032 345 1777 Fax 032 345 1778
 www.b.o.x.-architekten.ch mail@b.o.x.-architekten.ch





Evilard 476
 Chemin des Chenevières 25
 Detailplan
 Detail_Pool_Schnitt A-A
 +/- 0.00 = 688.33m.ü.M.

Plan-Nr: 1602_06_817	Mst: 1:20
Dat rev:	Dat gez.: 29.05.18 Dat druck.: 18.7.18
	Format: A3 Gez: jr

Schnitt A-A Pool 1 : 20

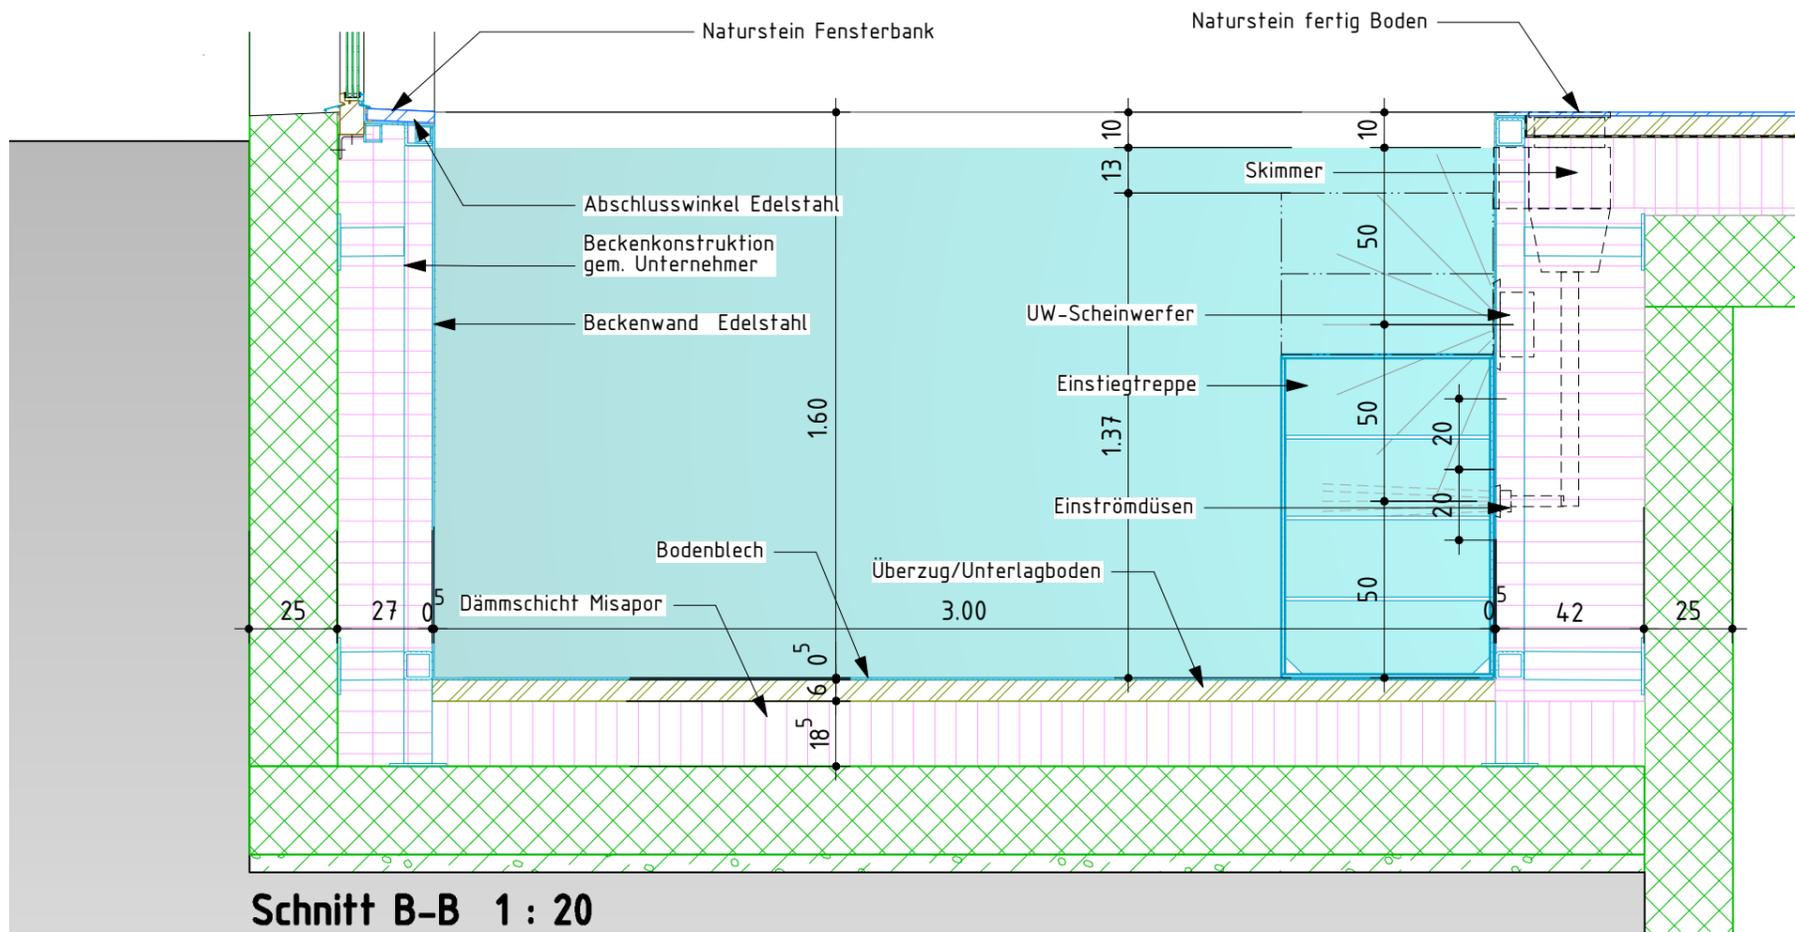

Schnitt B-B 1 : 20

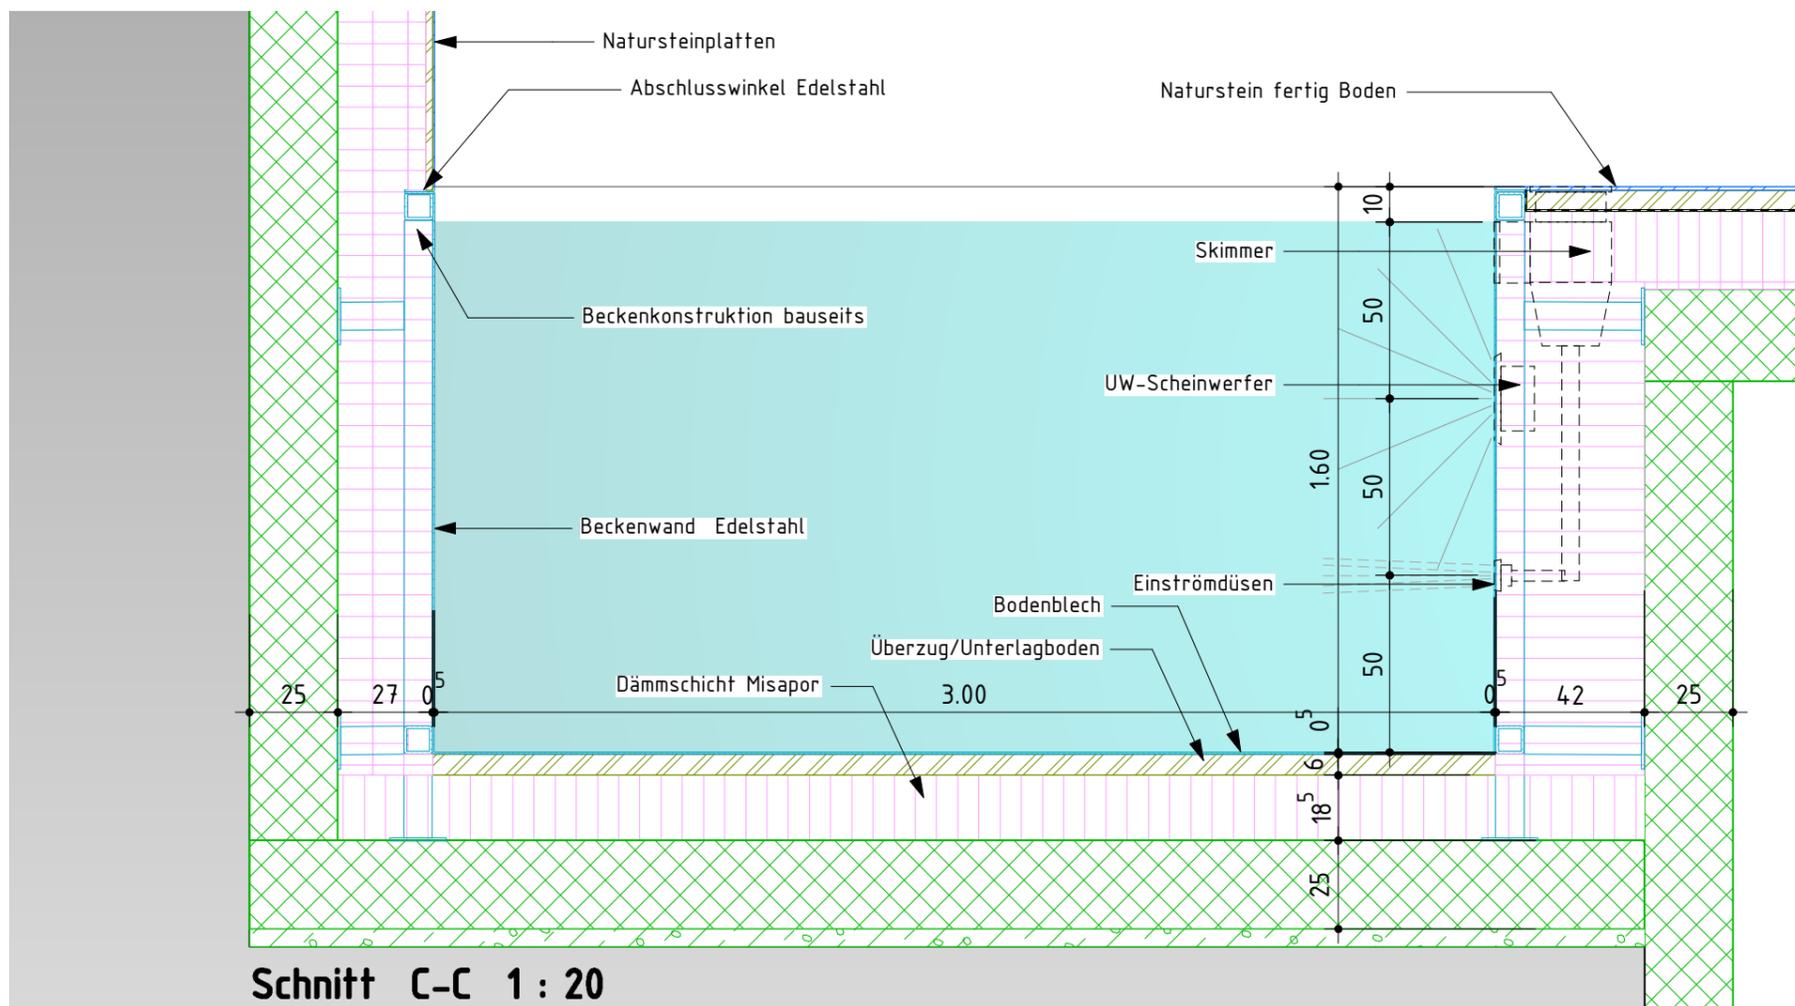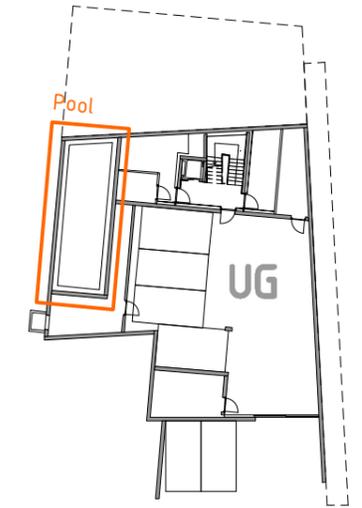

Schnitt C-C 1 : 20

Ohne besondere Bemerkungen gilt :

Sämtliche Plan- und Baumassee sind vom Unternehmer auf eigene Verantwortung zu überprüfen.

Massdifferenzen sind der Bauleitung unverzüglich zu melden !

Türhöhen gelten an fertig höherem Boden, respektive ab Schwelle bis UK rohem Sturz.

Fertige Bodennoten verstehen sich auf OK Unterlagsboden (Überzug), ohne Bodenbelag !

Legende Baustoffe:

Ortbeton	Kies
Fertigbeton	Asphalt
Mager-/Sickerbeton	Terrain/Erdreich
Wärmedämmung	Zement
Holz massiv	Folie
Holzwerkstoff	Option
Leichtbau/Verputz	
Naturstein	

b.o.x. Architekten GmbH
Fon 032 345 1777
www.box-architekten.ch

Wasserstrasse 28 2502 Biel
Fax 032 345 1778
mail@box-architekten.ch

b.o.x.

Evilard 476
Chemin des Chenevières 25

Detailplan

Detail_Pool_Schnitt B-B, C-C
+/- 0.00 = 688.33m.ü.M.

Plan-Nr: 1602_06_818

Mst: 1:20

Dat rev:

Dat gez.: 29.05.18
Dat druck.: 18.7.18

Format: A3
Gez: jr