




b.o.x. Architekten GmbH Fon 032 345 1777 www.box-architekten.ch		Wasserstrasse 28 2502 Biel Fax 032 345 1778 mail@box-architekten.ch		b.o.x.	
Evilard 476 Chemin des Chenevières 25					
Submission					
Küche Grundriss +/- 0.00 = 688.33m.ü.M.					
Plan-Nr: 1602_06_460				Mst: 1:20	
Dat rev:		Dat gez.: 22.2.18 Dat druck.: 18.4.18		Format: A3 Gez: cs	

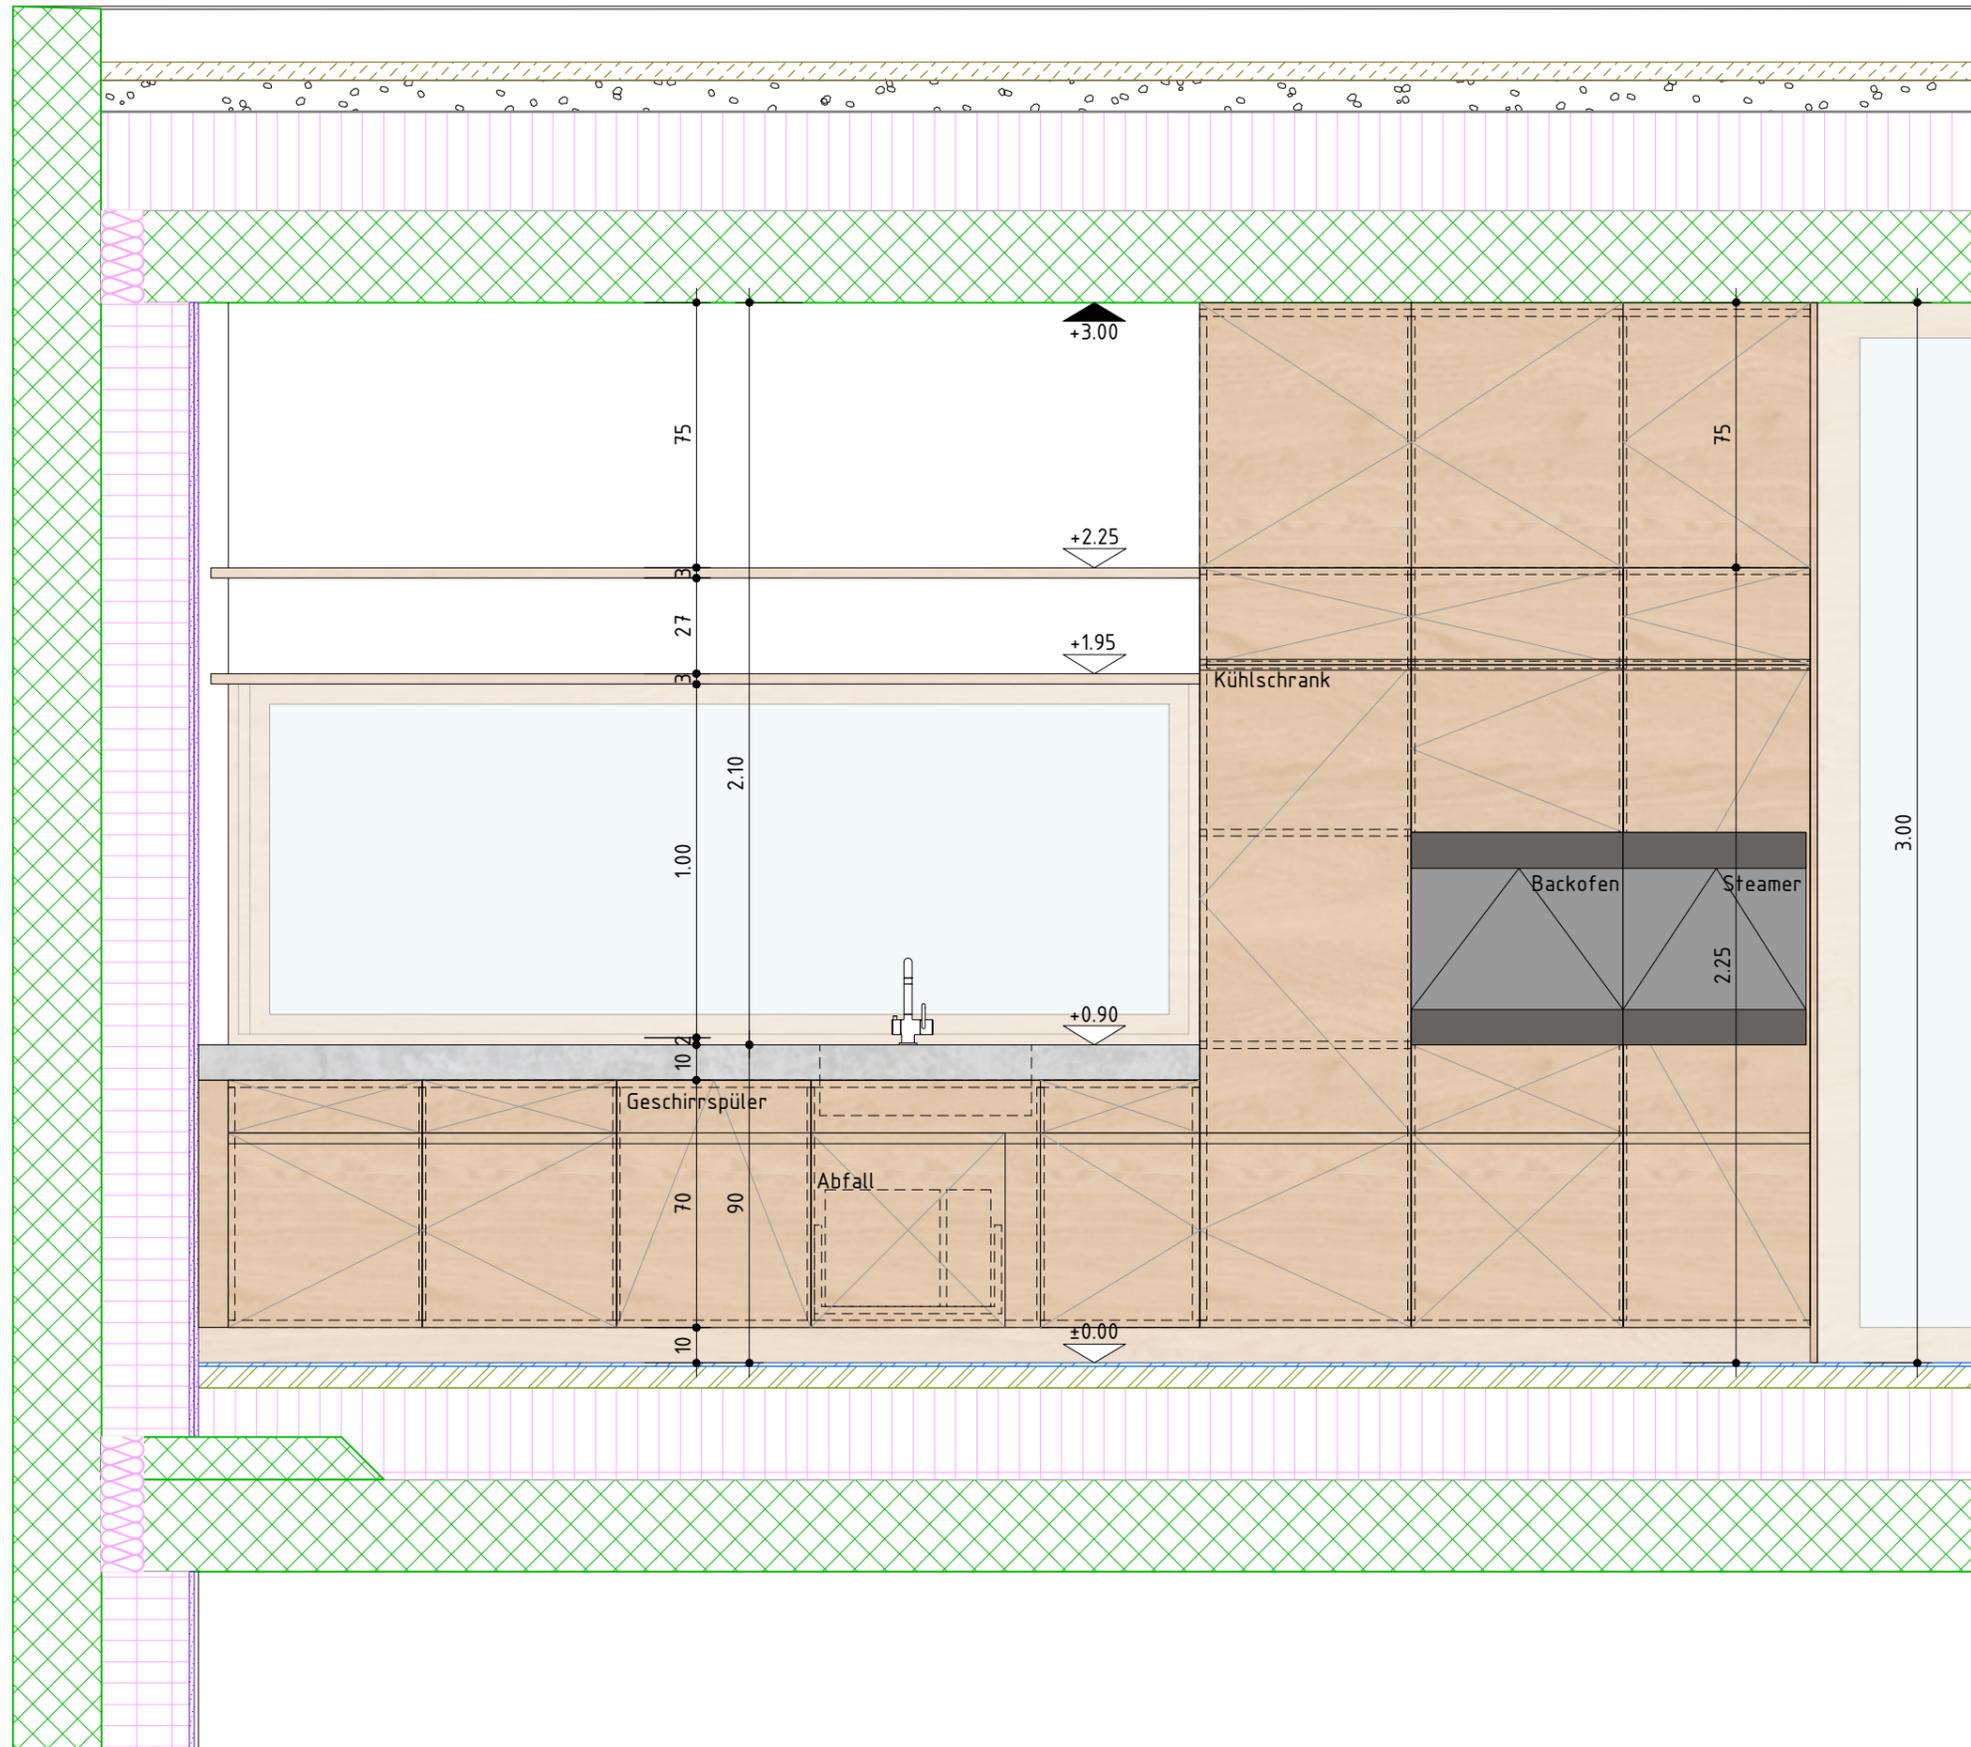

b.o.x. Architekten GmbH Fon 032 345 1777 www.box-architekten.ch		Wasserstrasse 28 2502 Biel Fax 032 345 1778 mail@box-architekten.ch		b.o.x.	
Evilard 476 Chemin des Chenevières 25					
Submission					
Küche Schnitt 1 +/- 0.00 = 688.33m.ü.M.					
Plan-Nr: 1602_06_478				Mst:	1:20
Dat rev:		Dat gez.: 22.2.18 Dat druck.: 18.4.18		Format:	A3 Gez: cs

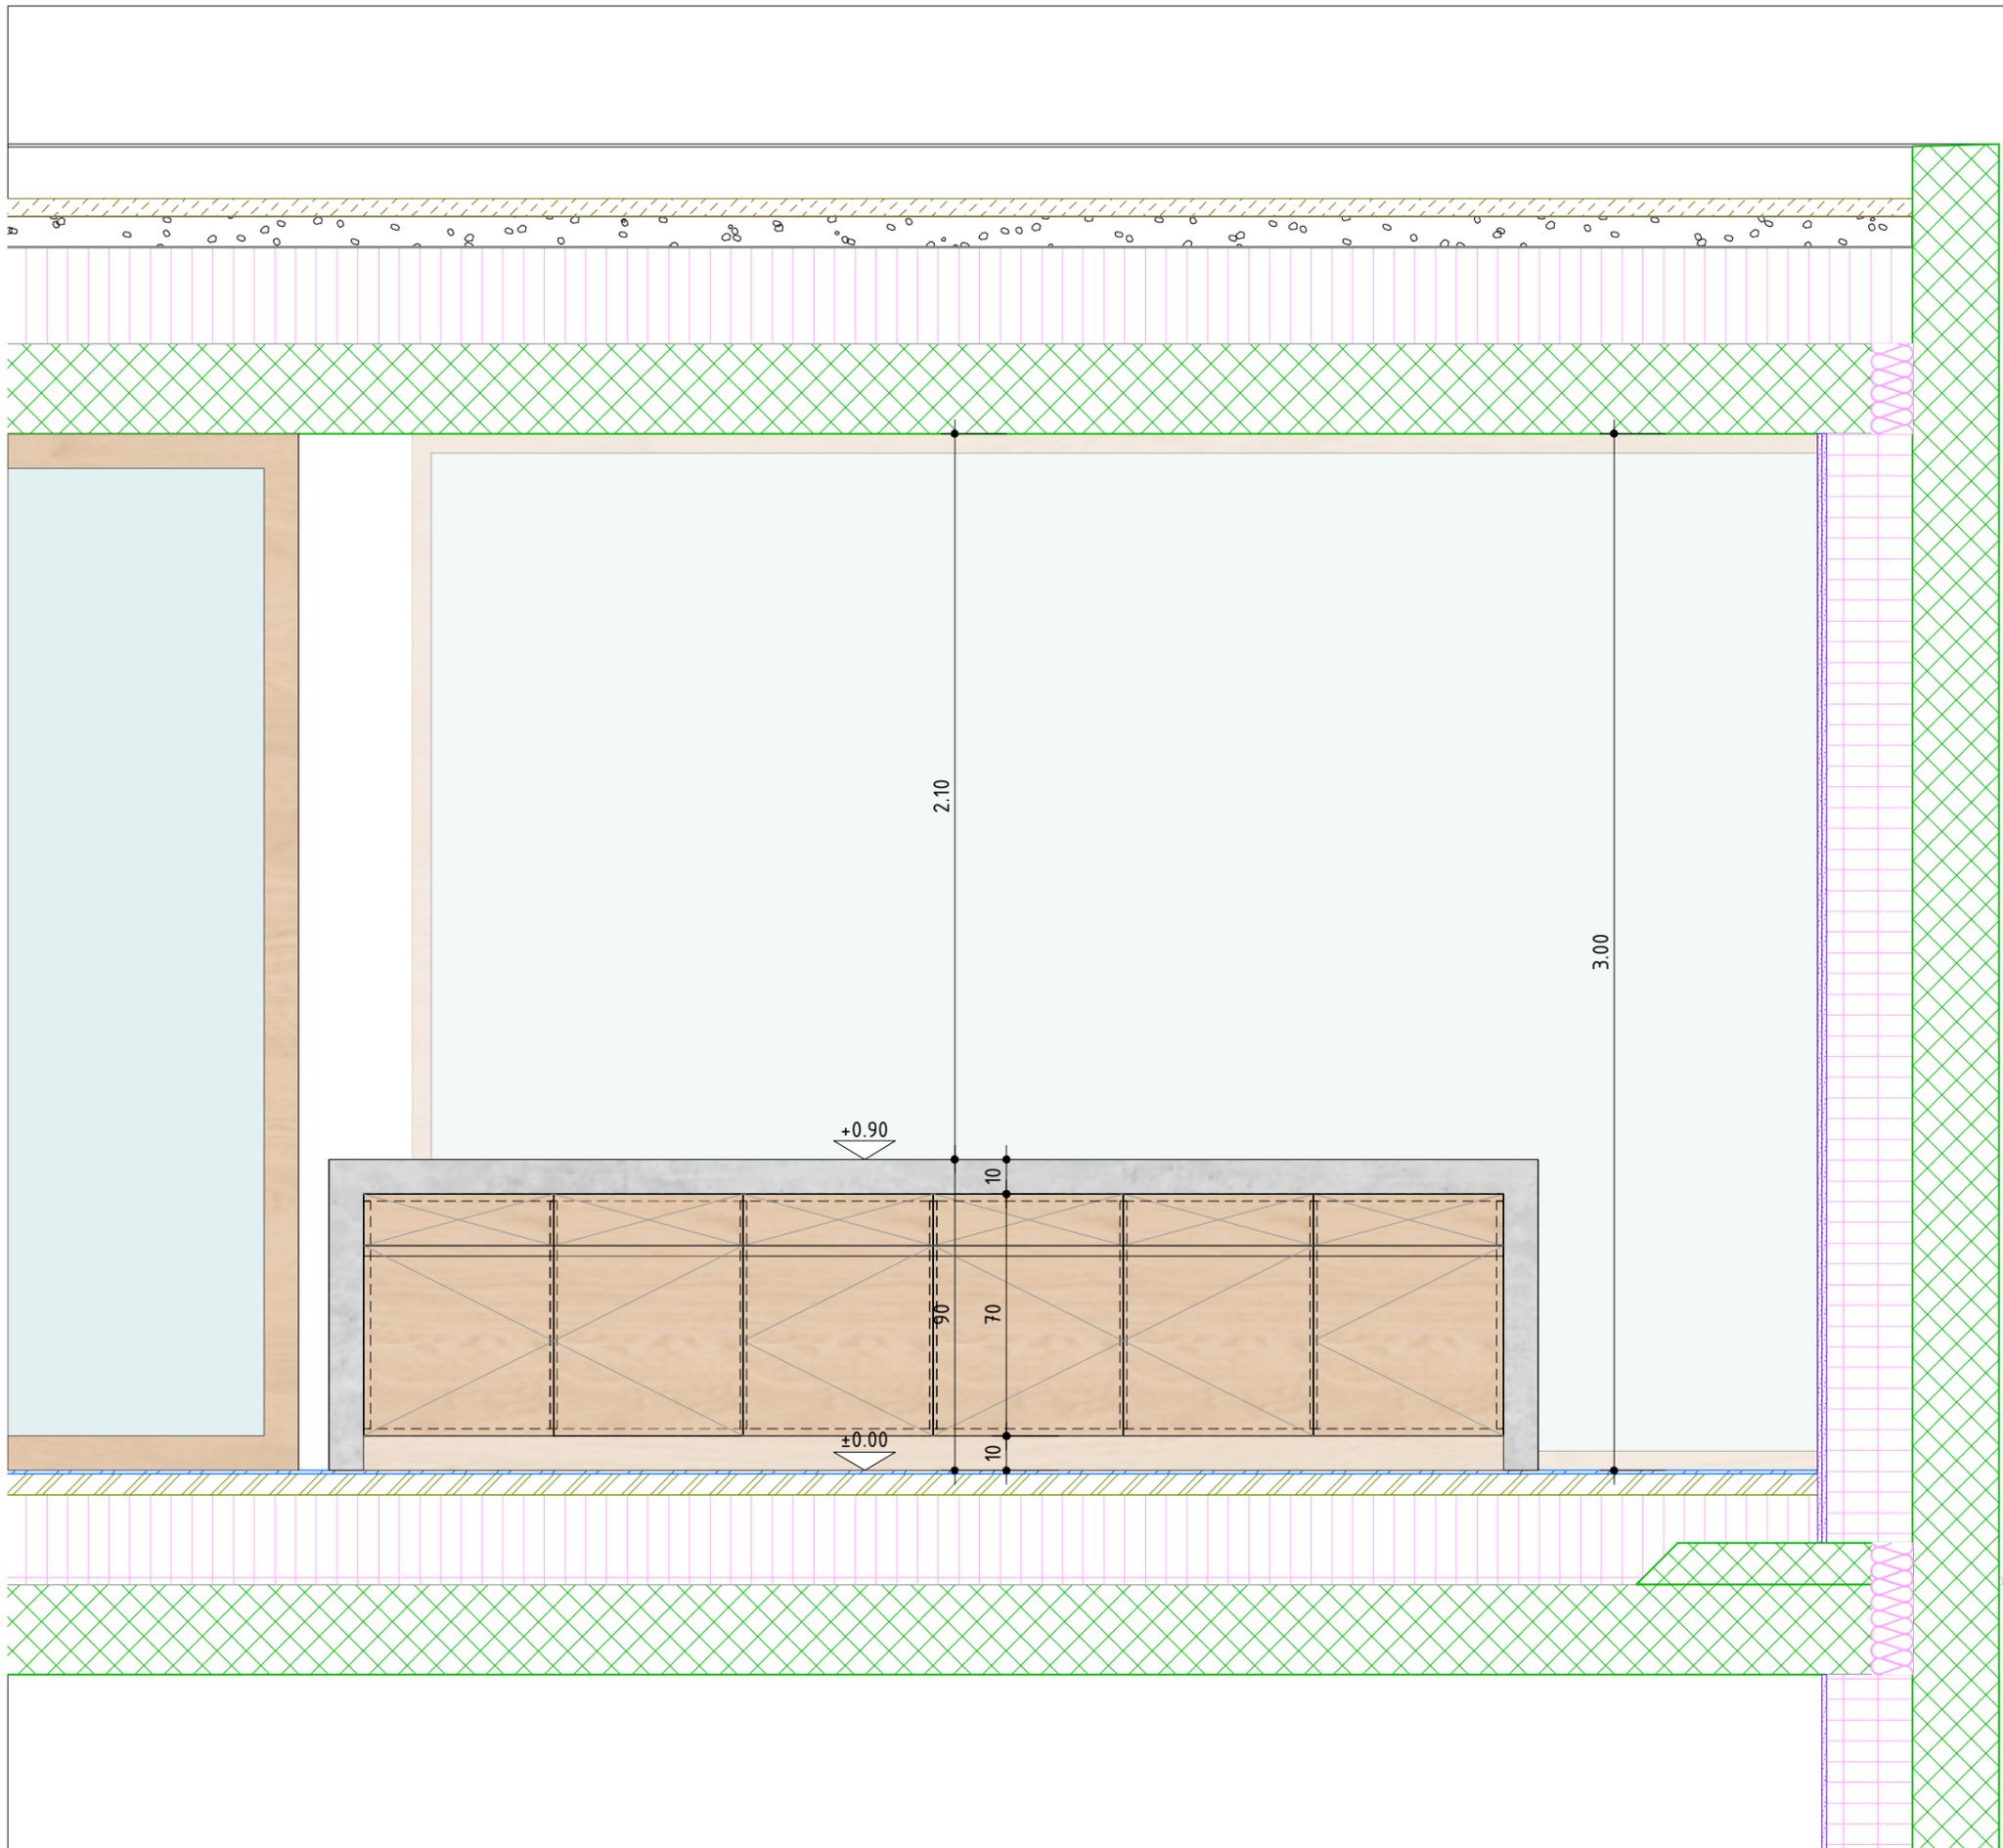

b.o.x. Architekten GmbH Fon 032 345 1777 www.box-architekten.ch		Wasserstrasse 28 2502 Biel Fax 032 345 1778 mail@box-architekten.ch		b.o.x.
Evilard 476 Chemin des Chenevières 25				
Submission				
Küche Schnitt 2 +/- 0.00 = 688.33m.ü.M.				
Plan-Nr: 1602_06_462			Mst: 1:20	
Dat rev:		Dat gez.: 22.2.18 Dat druck.: 18.4.18		Format: A3 Gez: cs

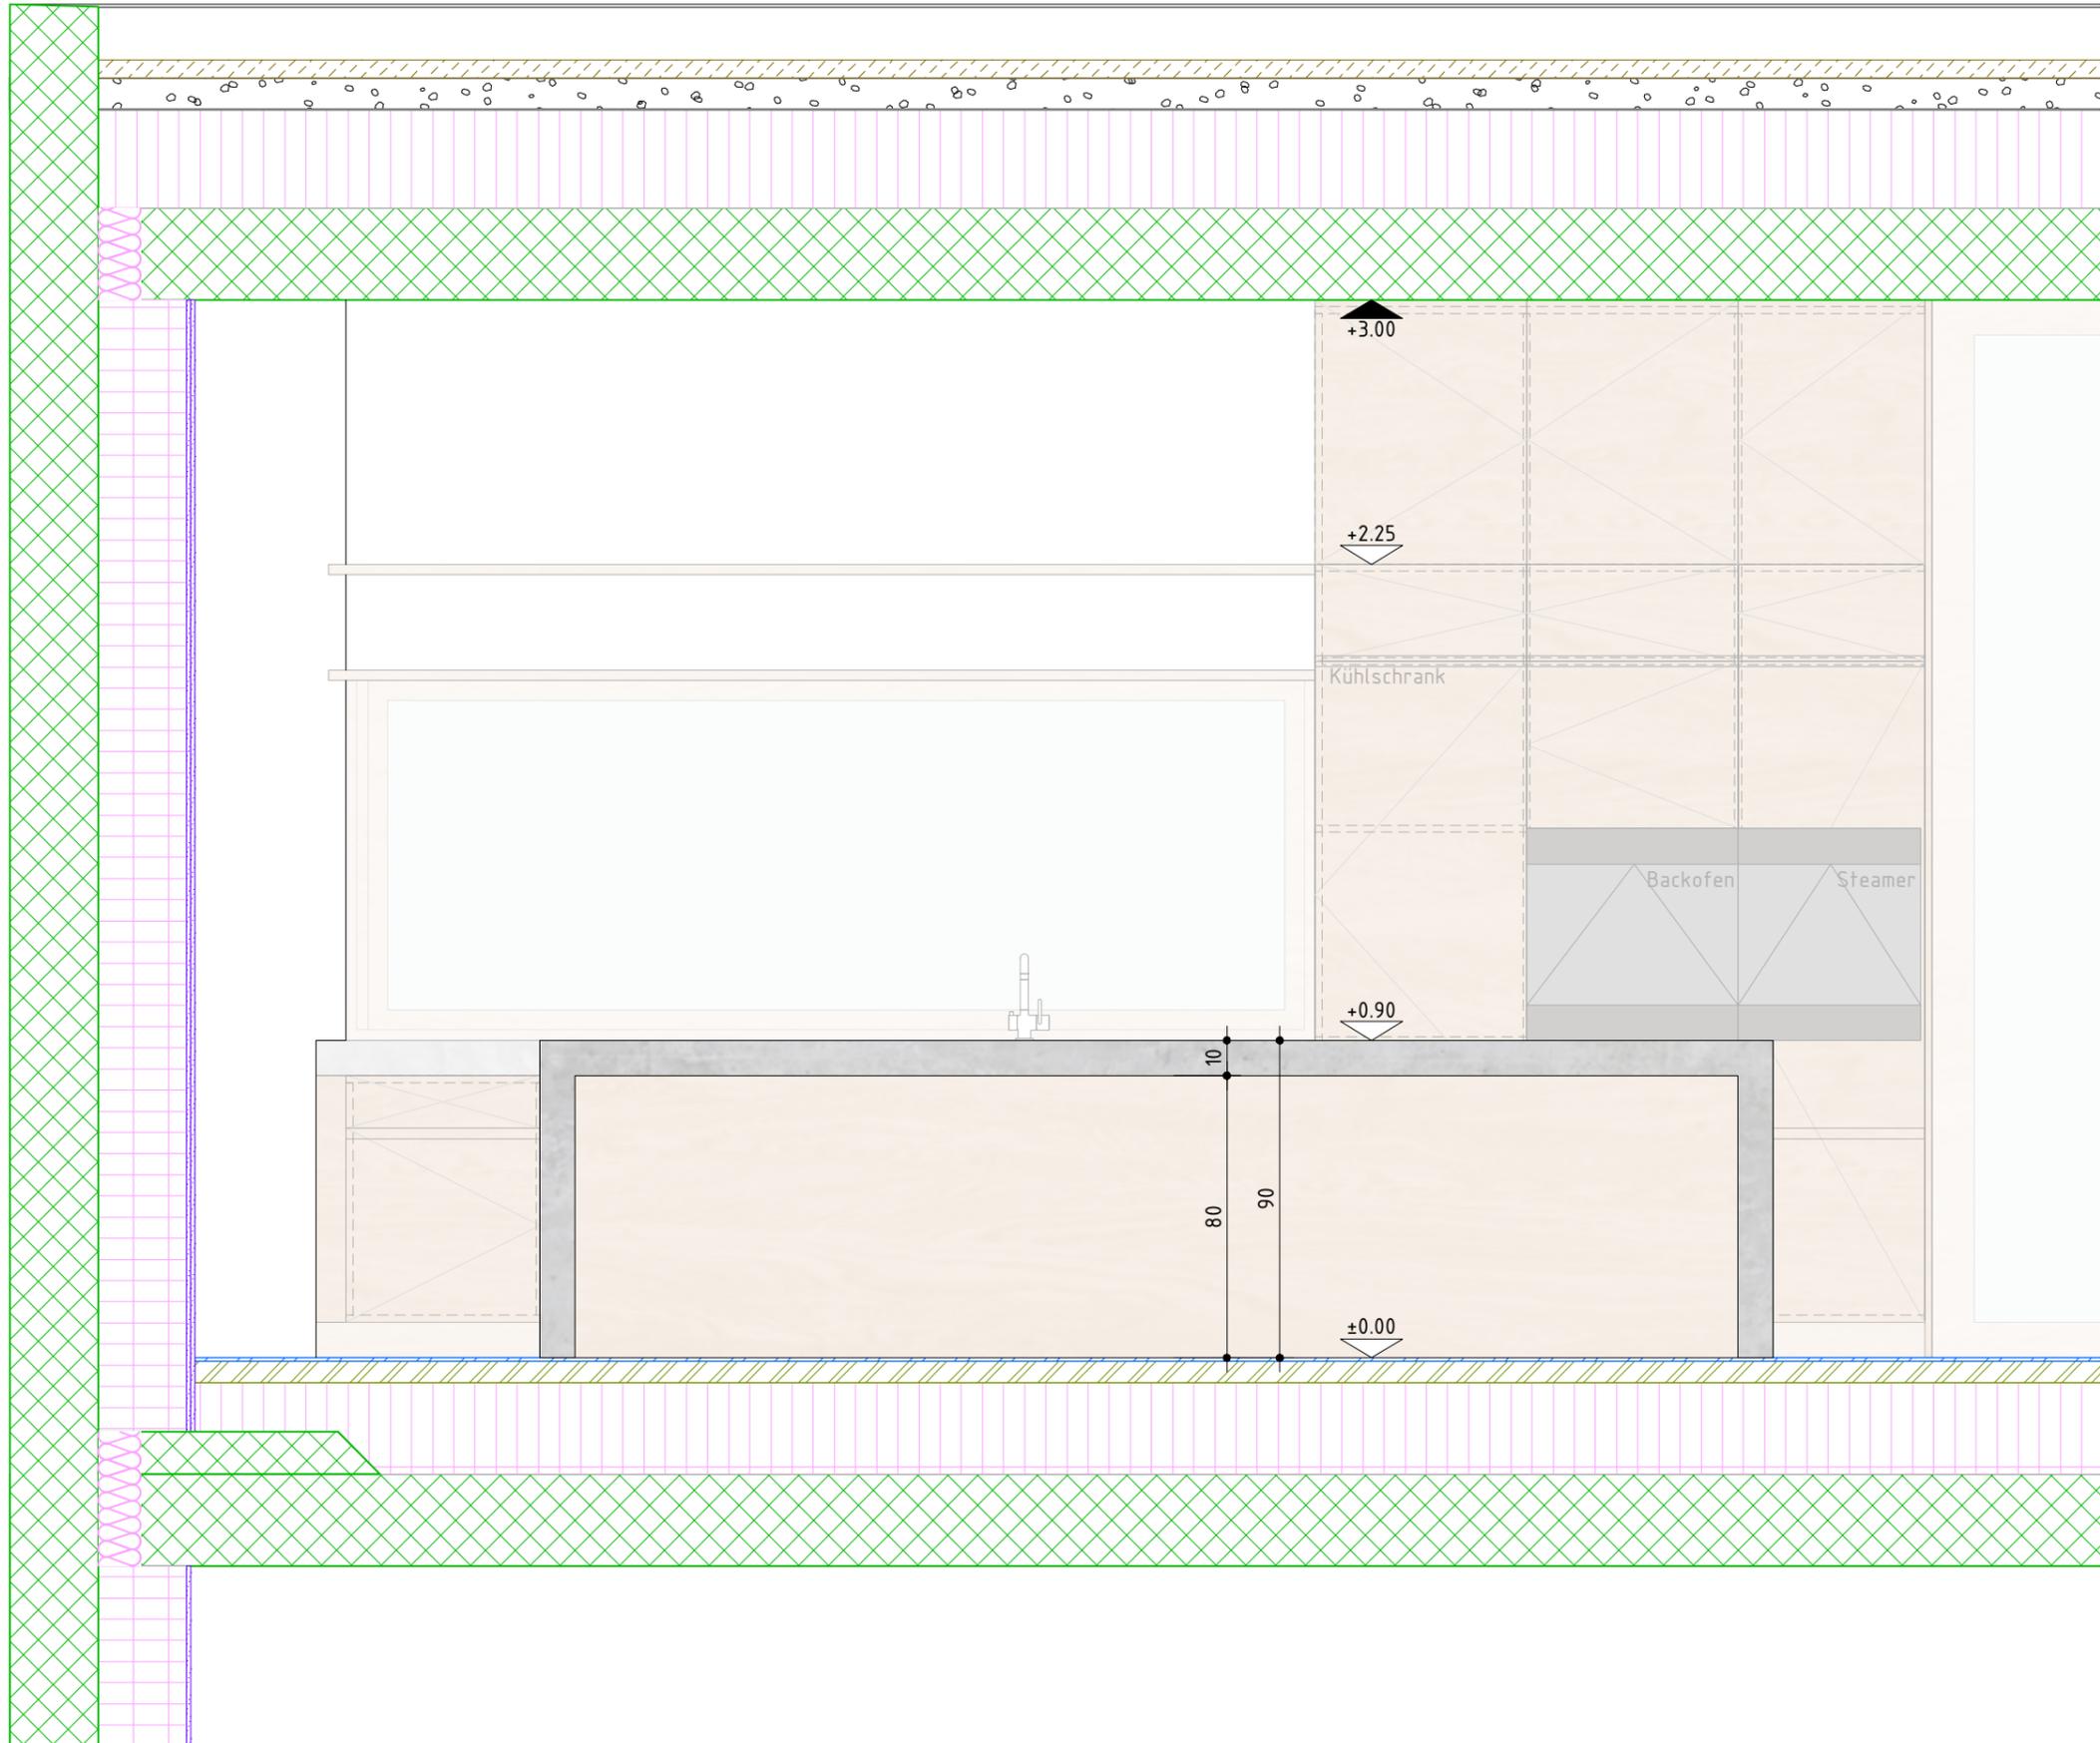

b.o.x. Architekten GmbH
 Fon 032 345 1777
 www.box-architekten.ch

Wasserstrasse 28 2502 Biel
 Fax 032 345 1778
 mail@box-architekten.ch

b.o.x.

Evilard 476
 Chemin des Chenevières 25

Submission

Küche Schnitt 3
 +/- 0.00 = 688.33m.ü.M.


Plan-Nr: 1602_06_463

Mst: 1:20


Dat rev:

Dat gez.: 22.2.18
 Dat druck.: 18.4.18

Format: A3
 Gez: cs

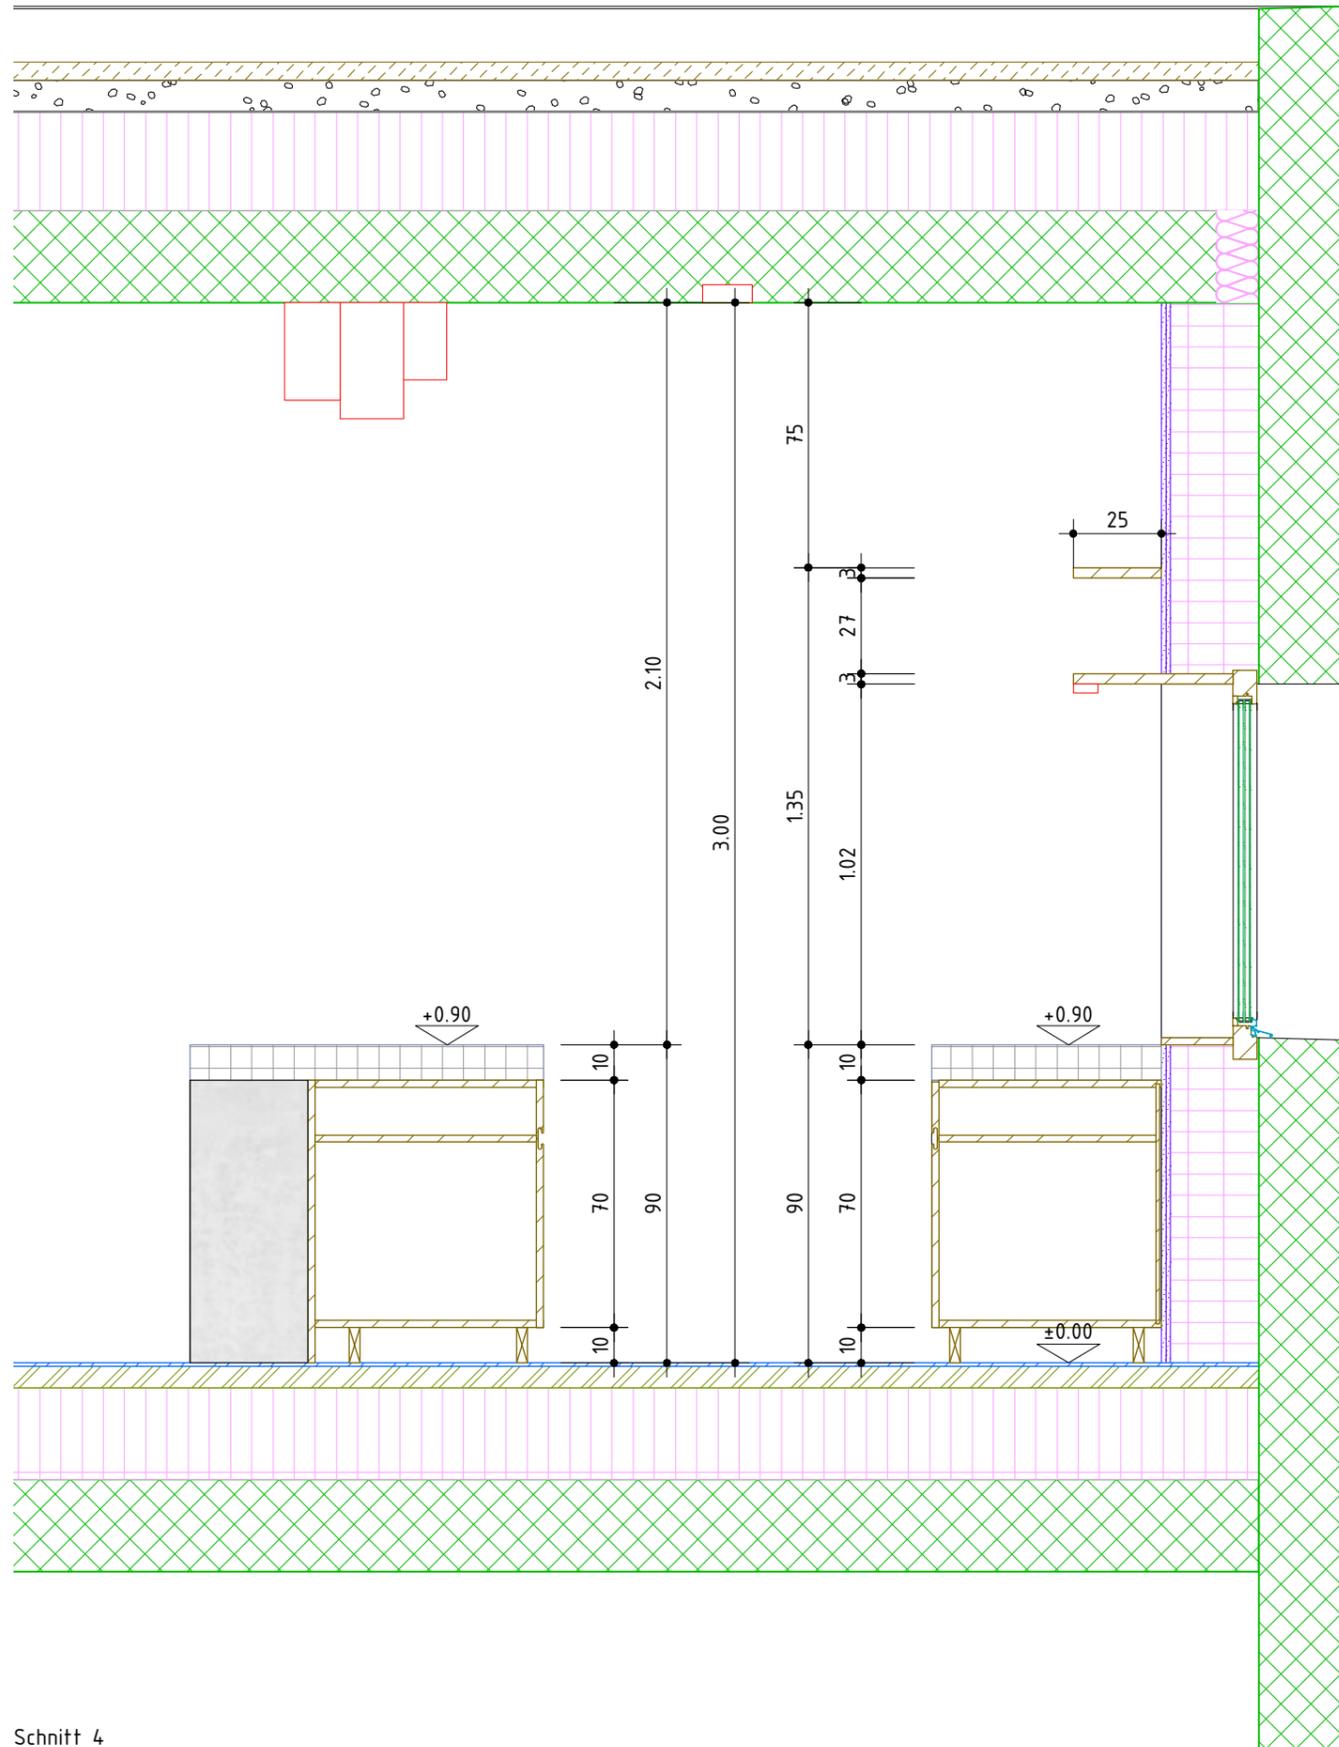

Schnitt 4

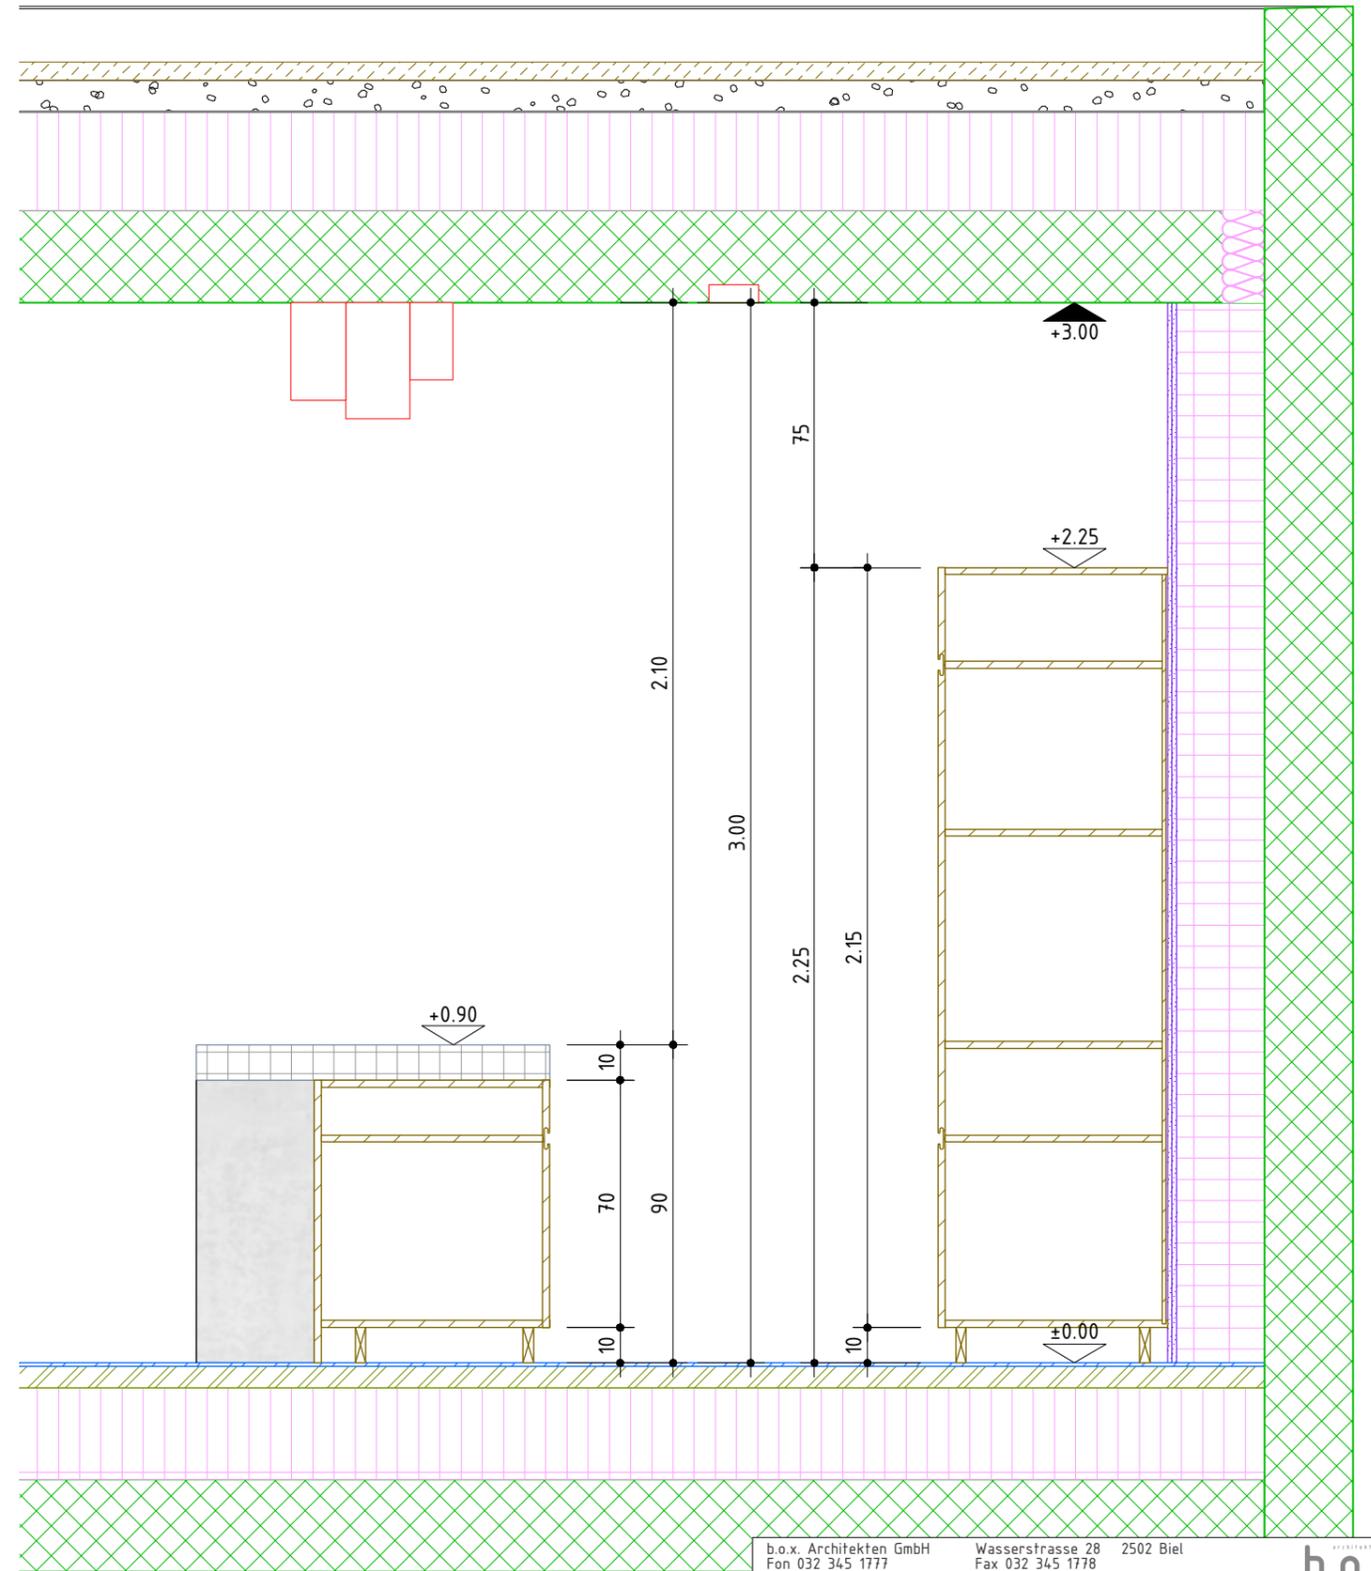

Schnitt 5

b.o.x. Architekten GmbH
 Fon 032 345 1777
 www.box-architekten.ch

Wasserstrasse 28 2502 Biel
 Fax 032 345 1778
 mail@box-architekten.ch

b.o.x.

Evilard 476
 Chemin des Chenevières 25

Submission

Küche Schnitt 4 / 5
 +/- 0.00 = 688.33m.ü.M.


Plan-Nr: 1602_06_464

Mst: 1:20


Dat rev:

Dat gez.: 22.2.18
 Dat druck: 18.4.18

Format: A3
 Gez: cs

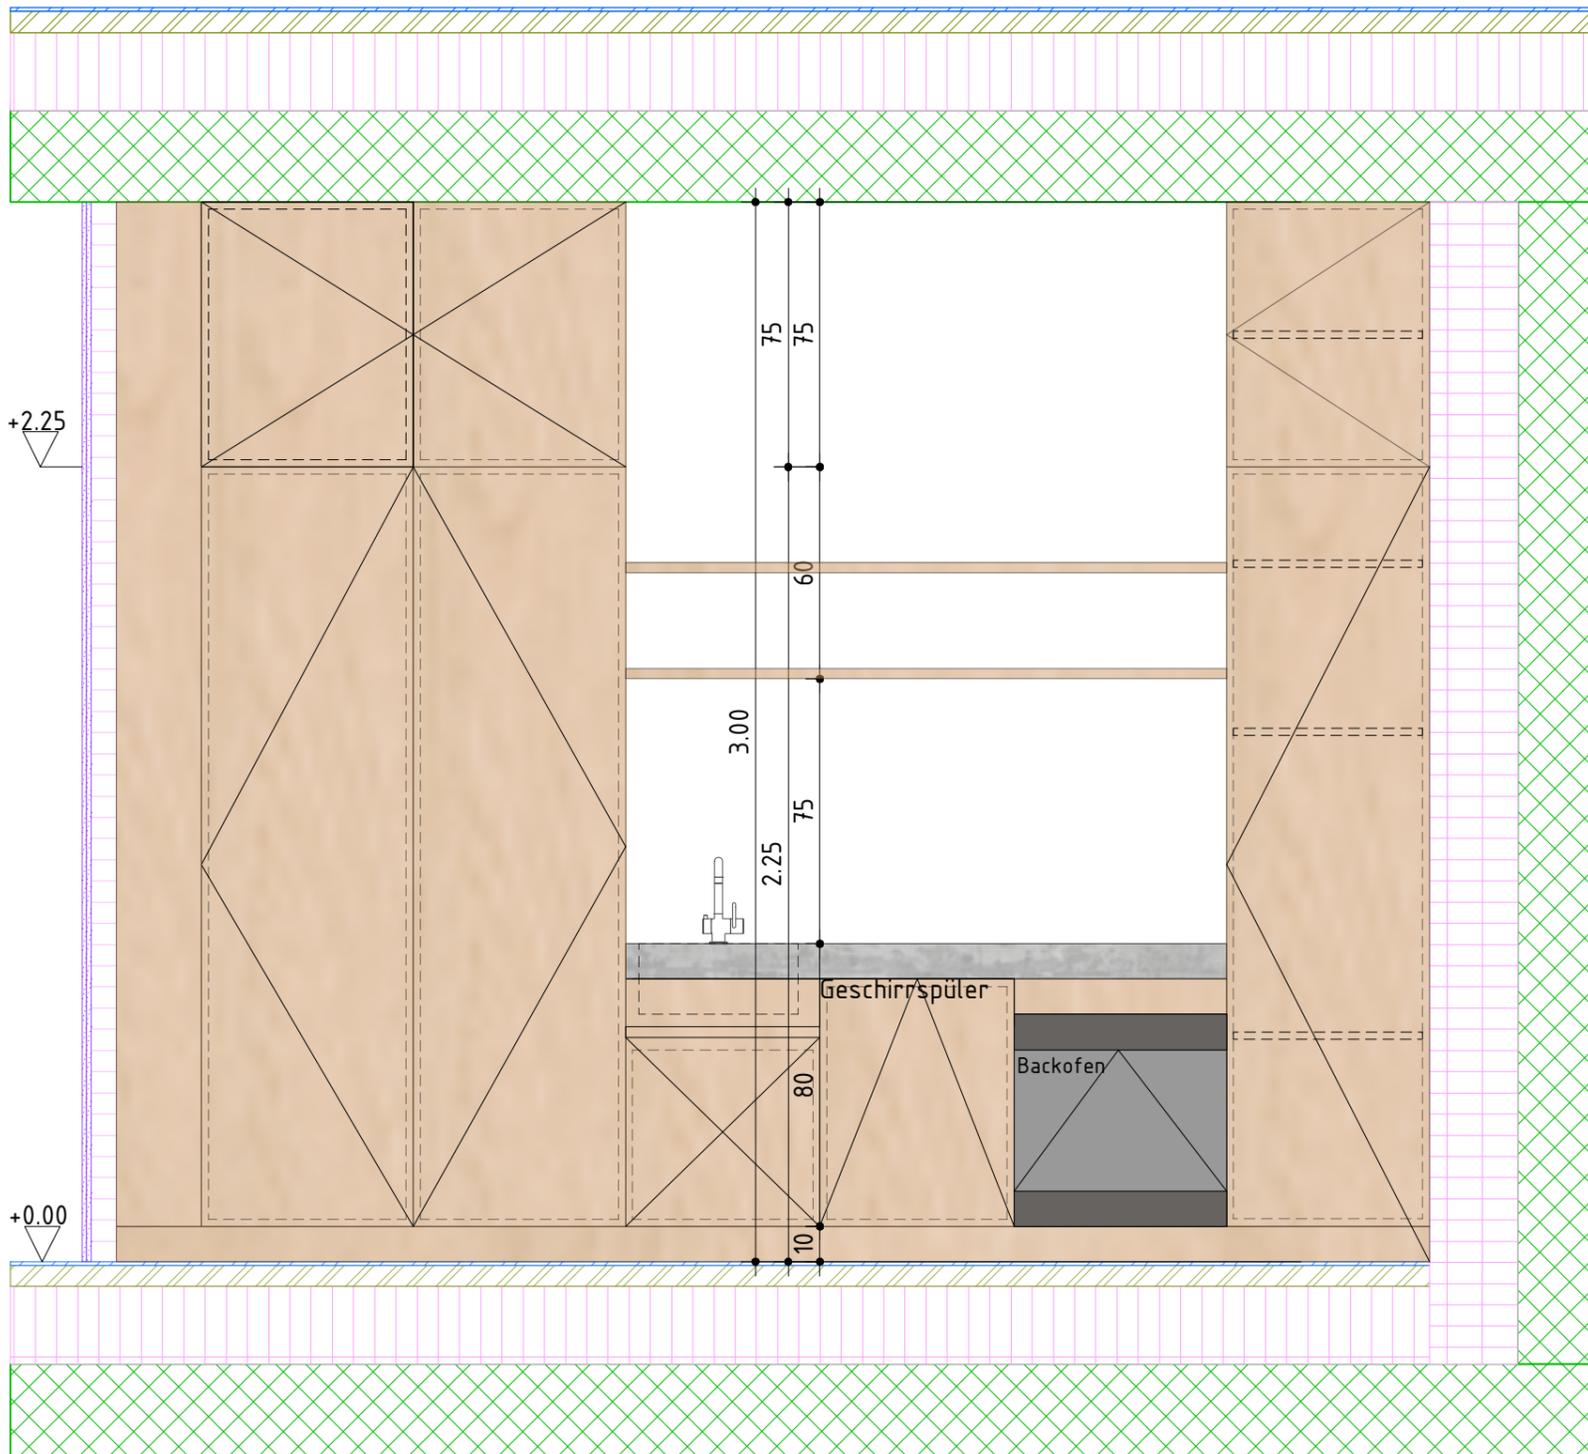

Ansicht 1

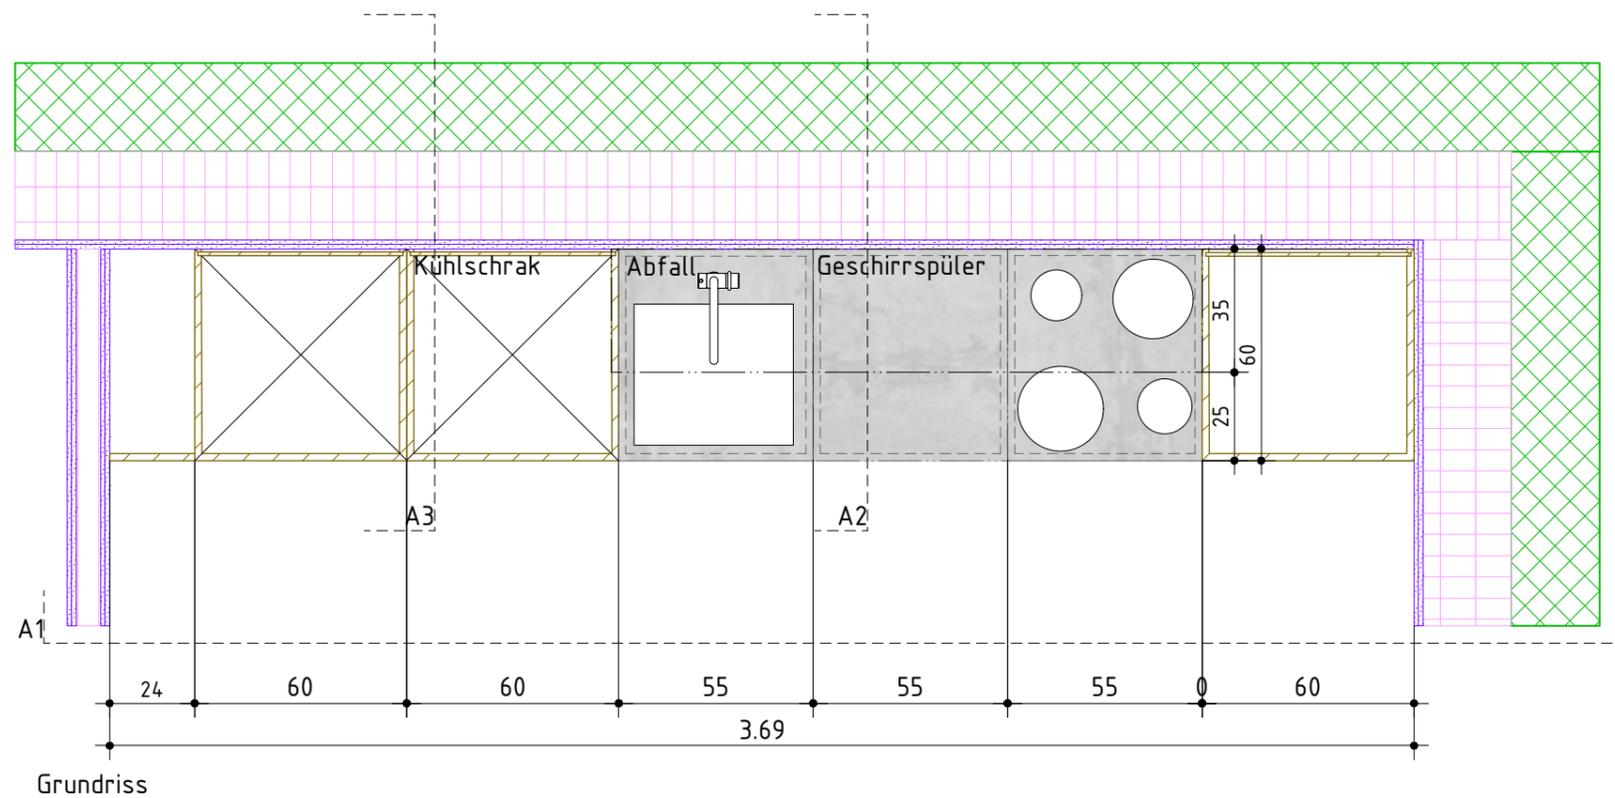

Grundriss

b.o.x. Architekten GmbH Wasserstrasse 28 2502 Biel
 Fon 032 345 1777 Fax 032 345 1778
 www.box-architekten.ch mail@box-architekten.ch

b.o.x.

Evilard 476
 Chemin des Chenevières 25

Submission

Küche EG Grundriss + Ansicht 1
 +/- 0.00 = 688.33m.ü.M.


Plan-Nr: 1602_06_479

Mst: 1:20


Dat rev:

Dat gez.: 15.03.2018
 Dat druck.: 18.4.18

Format: A3
 Gez: ma

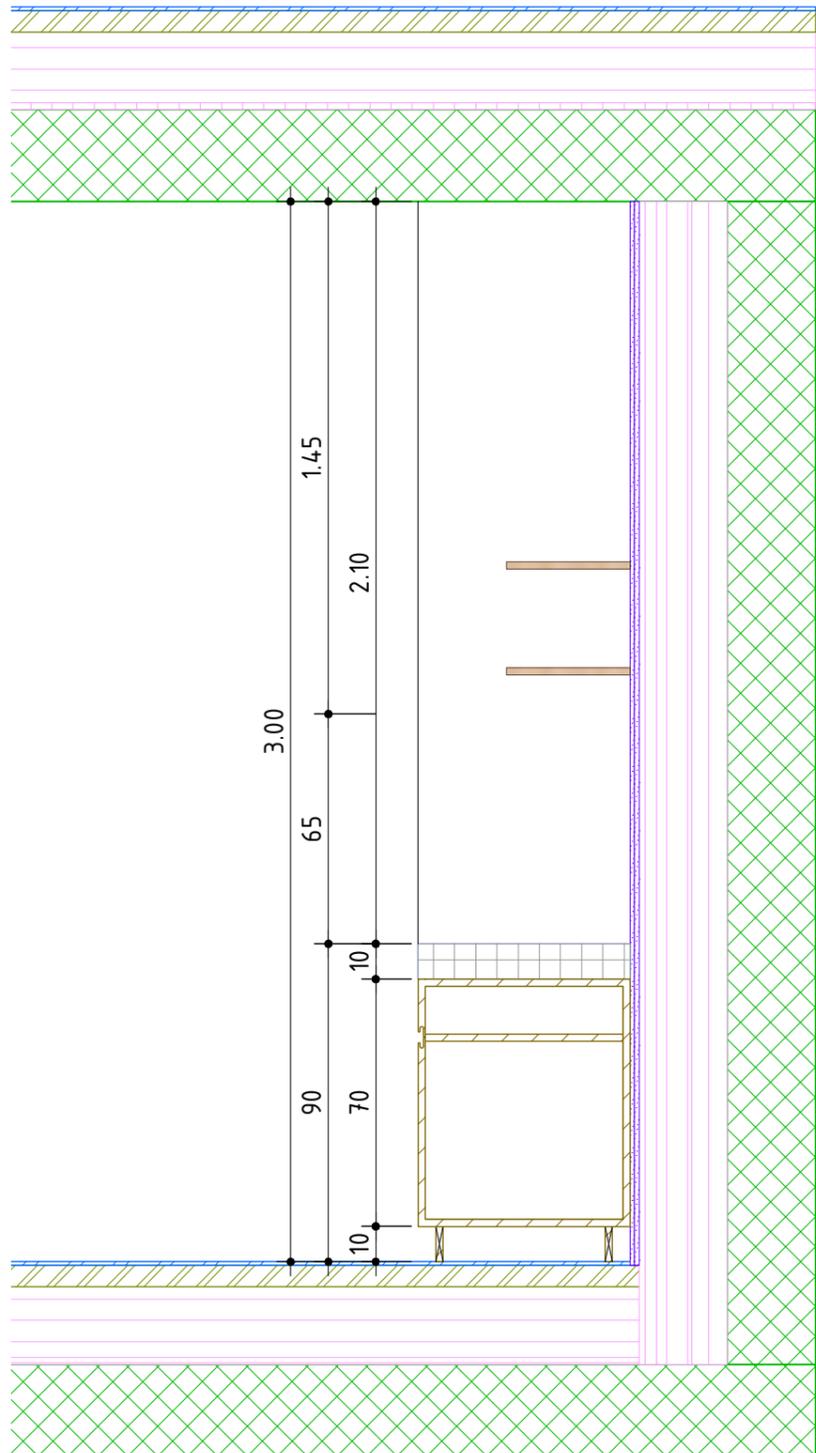

Ansicht 2

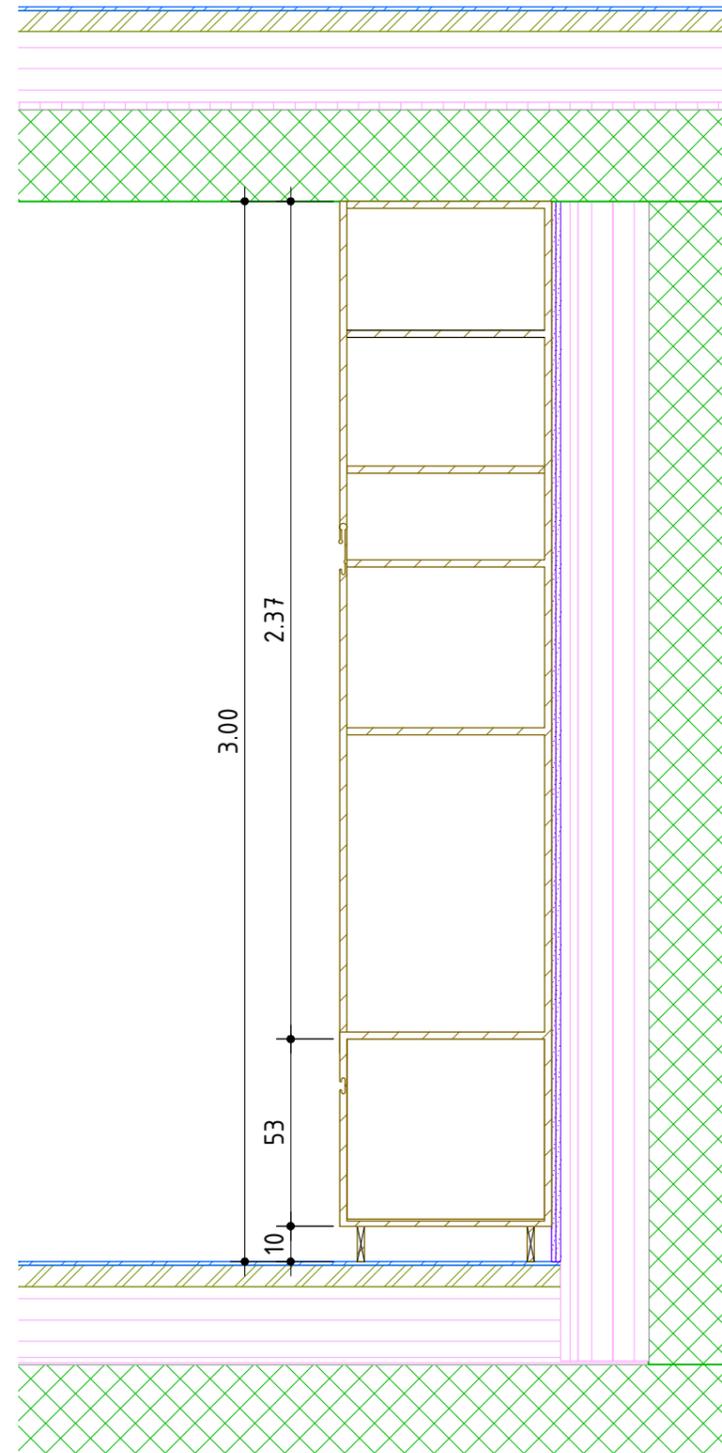

Ansicht 3

b.o.x. Architekten GmbH Fon 032 345 1777 www.box-architekten.ch	Wasserstrasse 28 2502 Biel Fax 032 345 1778 mail@box-architekten.ch	b.o.x.
Evilard 476 Chemin des Chenevières 25		
Submission		
Küche EG Ansicht 2+3 +/- 0.00 = 688.33m.ü.M.		
Plan-Nr: 1602_06_478	Mst:	1:20
Dat rev:	Dat gez.: 15.03.2018 Dat druck.: 18.4.18	Format: A3 Gez: ma