

Baubeschrieb:

Wandaufbau über Terrain:

- Fassadenschalung 20mm sägeroh.
- Profil überfälzt. Befestigung sichtbar mit Inox Linsenkopfnägeln 50mm
- Montagerost 40x60mm horizontal
- Fassadenfolie
- Rost 40x60mm vertikal mit Dämmung 40mm
- Dämmung Glaswolle 1-lagig Saglan FA light 140mm
- Backsteinmauerwerk 150mm
- Innenputz 10mm

Bodenaufbau UG-EG und EG-OG:

- Parkett 10 mm
- Unterlagsboden 50mm
- Trennlage
- Trittschalldämmung 2x20mm
- Betonbodenplatte 200mm
- Innenputz 10mm

Wandaufbau Brandschutzmauer:

- Innenputz 10mm
- Backsteinmauerwerk 150mm
- Dämmung 30mm
- Backsteinmauerwerk 125mm
- Innenputz 10mm

Ohne besondere Bemerkungen gilt :

Sämtliche Plan- und Baumassee sind vom Unternehmer auf eigene Verantwortung zu überprüfen.

Massdifferenzen sind der Bauleitung unverzüglich zu melden !

Türhöhen gelten ab fertig höherem Boden, respektive ab Schwelle bis UK rohem Sturz.

Fertige Bodenkoten verstehen sich auf OK Unterlagsboden (Überzug), ohne Bodenbelag !

Legende Baustoffe:


- | | |
|-------------------|-----------------|
| Backstein | Unterlagsboden |
| Verputz/Leichtbau | Reutiger Mergel |
| Ortsbeton | Fassadenfolie |
| Holz | Abdichtung |
| Wärmedämmung | |
| Trennlage Dach | |

b.o.x. Architekten GmbH Wasserstrasse 28 2502 Biel
 Fon 032 345 1777 Fax 032 345 1778
 www.box-architekten.ch mail@box-architekten.ch

**Überbauung "Im Gäu"
 Index C
 Ausführungsplan**

Detail Grundriss Standart-Aussentüren Hoschtet H2-H4
 Hoschtet: +/-0.00=469.59m.ü.M.

Plan-Nr: 1206.2.07.509.1	Mst: 1:10
Gez: si	Dat rev.: 29.08.2014
Dat gez.: 25.10.2013	Format: A3

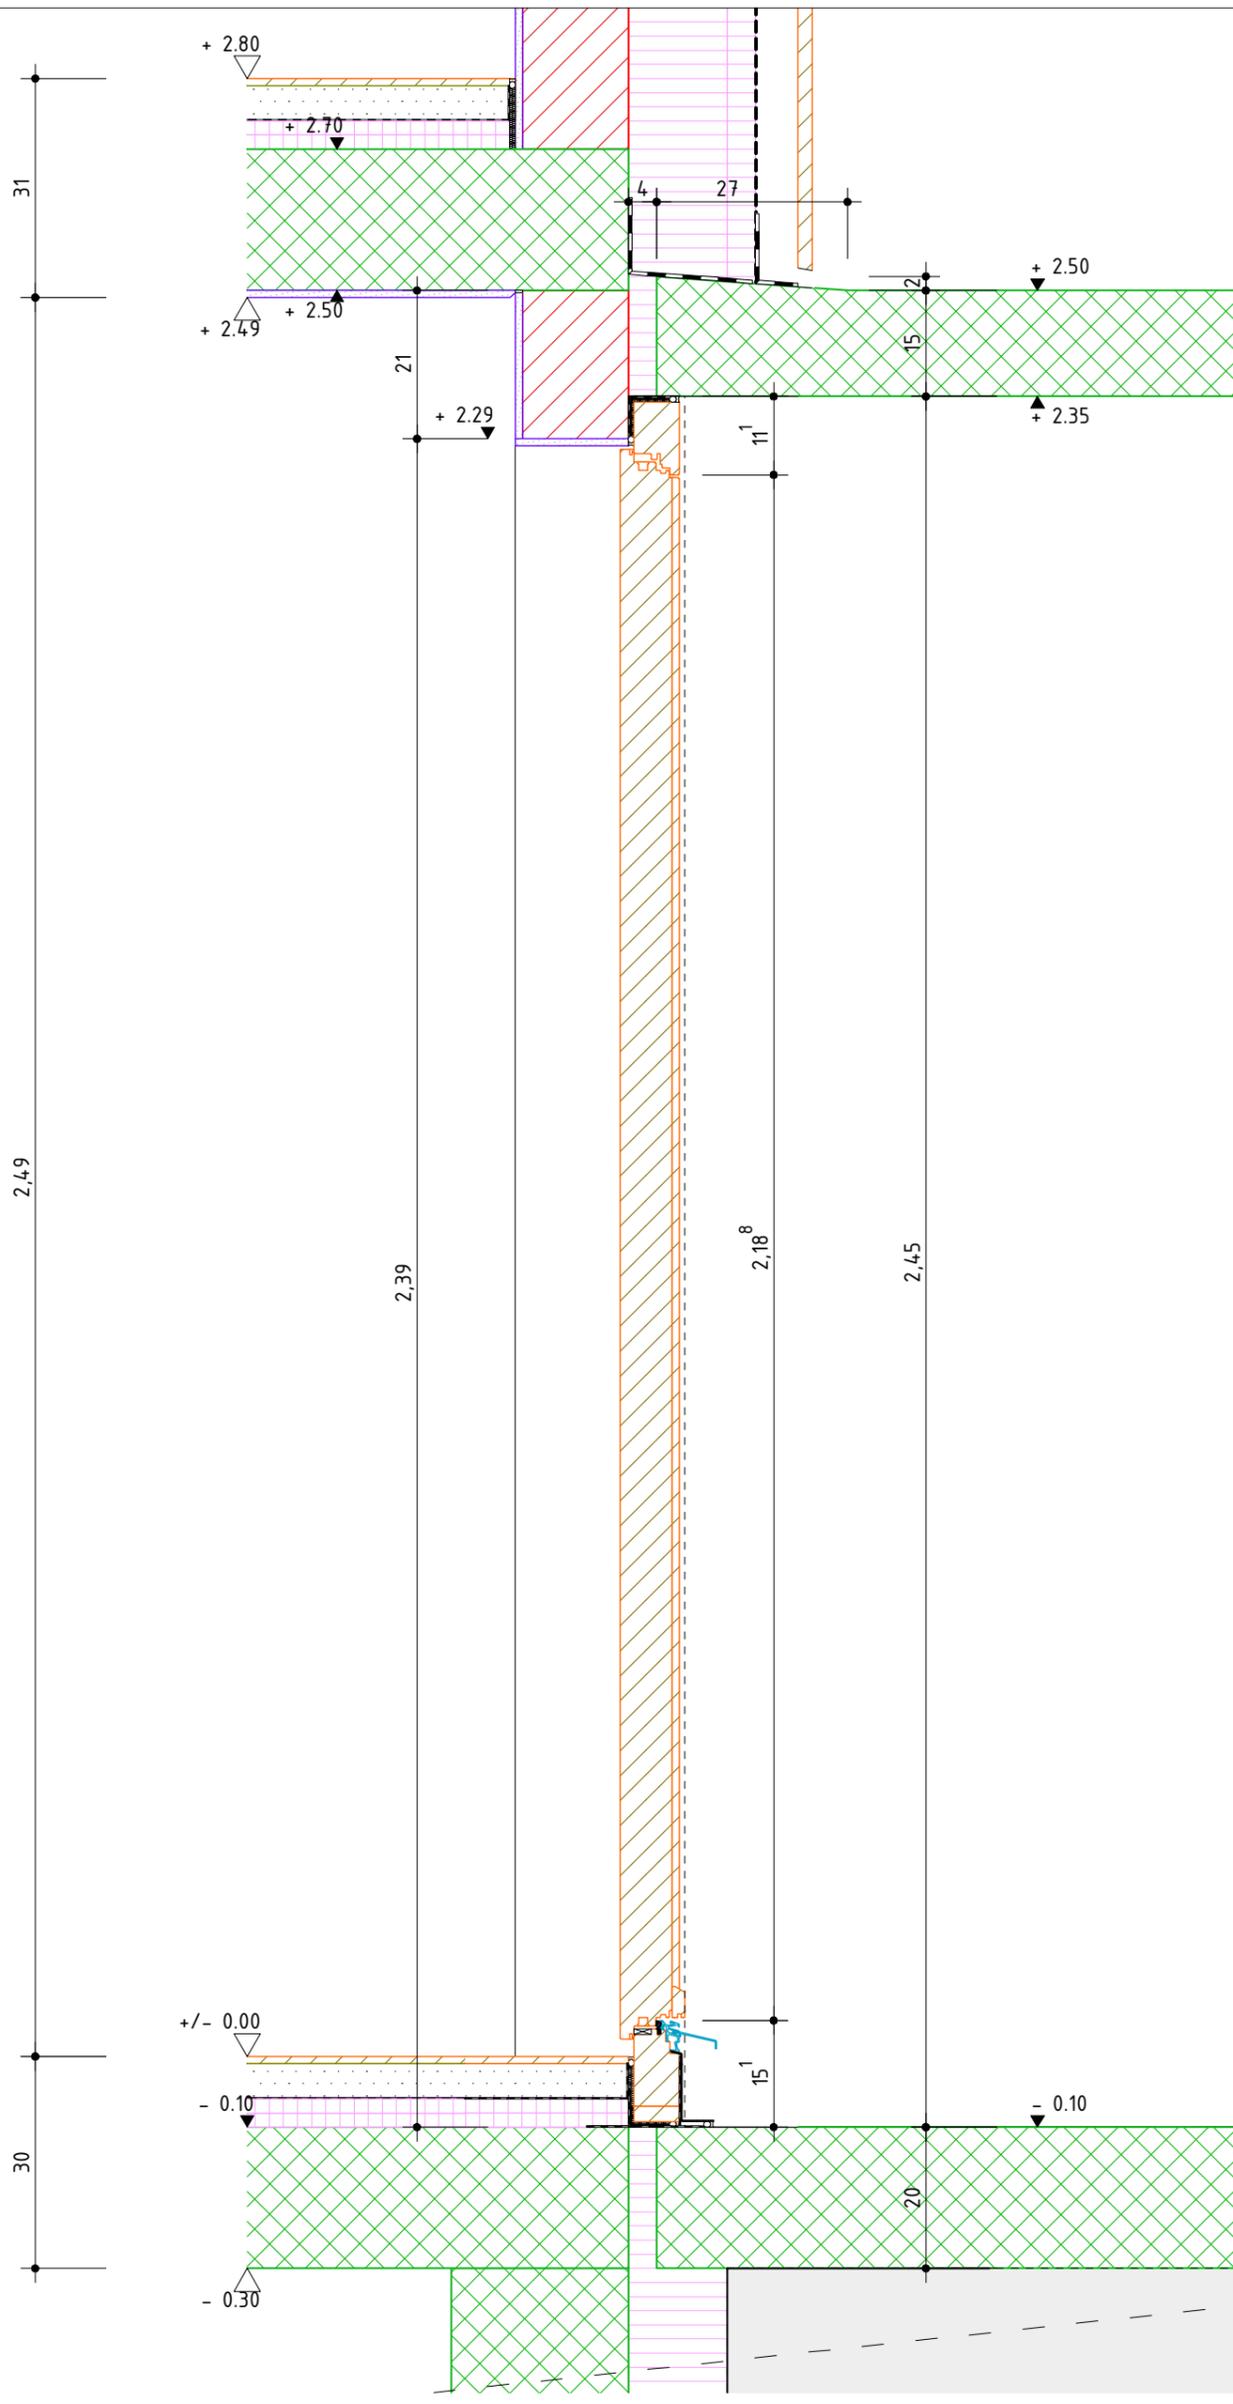

Baubeschrieb:

Wandaufbau über Terrain:

- Fassadenschalung 20mm sägeroh.
- Profil überfälzt. Befestigung sichtbar mit Inox Linsenkopfnägeln 50mm
- Montagerost 40x60mm horizontal
- Fassadenfolie
- Rost 40x60mm vertikal mit Dämmung 40mm
- Dämmung Glaswolle 1-lagig Saglan FA light 140mm
- Backsteinmauerwerk 150mm
- Innenputz 10mm

Bodenaufbau UG-EG und EG-OG:

- Parkett 10 mm
- Unterlagsboden 50mm
- Trennlage
- Trittschalldämmung 2x20mm
- Betonbodenplatte 200mm
- Innenputz 10mm

Ohne besondere Bemerkungen gilt :

Sämtliche Plan- und Baumasse sind vom Unternehmer auf eigene Verantwortung zu überprüfen.

Massdifferenzen sind der Bauleitung unverzüglich zu melden !

Türhöhen gelten ab fertig höherem Boden, respektive ab Schwelle bis UK rohem Sturz.

Fertige Bodenkoten verstehen sich auf OK Unterlagsboden (Überzug), ohne Bodenbelag !

Legende Baustoffe:


- | | |
|-------------------|-----------------|
| Backstein | Unterlagsboden |
| Verputz/Leichtbau | Reutiger Mergel |
| Ortsbeton | Fassadenfolie |
| Holz | Abdichtung |
| Wärmedämmung | |
| Trennlage Dach | |

b.o.x. Architekten GmbH Wasserstrasse 28 2502 Biel
 Fon 032 345 1777 Fax 032 345 1778
 www.box-architekten.ch mail@box-architekten.ch

**Überbauung "Im Gäu"
 Index C
 Ausführungsplan**

Detail Schnitt Standart-Aussentüren Hoschtet Haus H2-H4
 Hoschtet: +/-0.00=469.59m.ü.M.

Plan-Nr: 1206.2.07.509.2	Mst: 1:10
Gez: si	Dat gez.: 25.10.2013 Dat rev.: 29.08.2014
	Format: A3

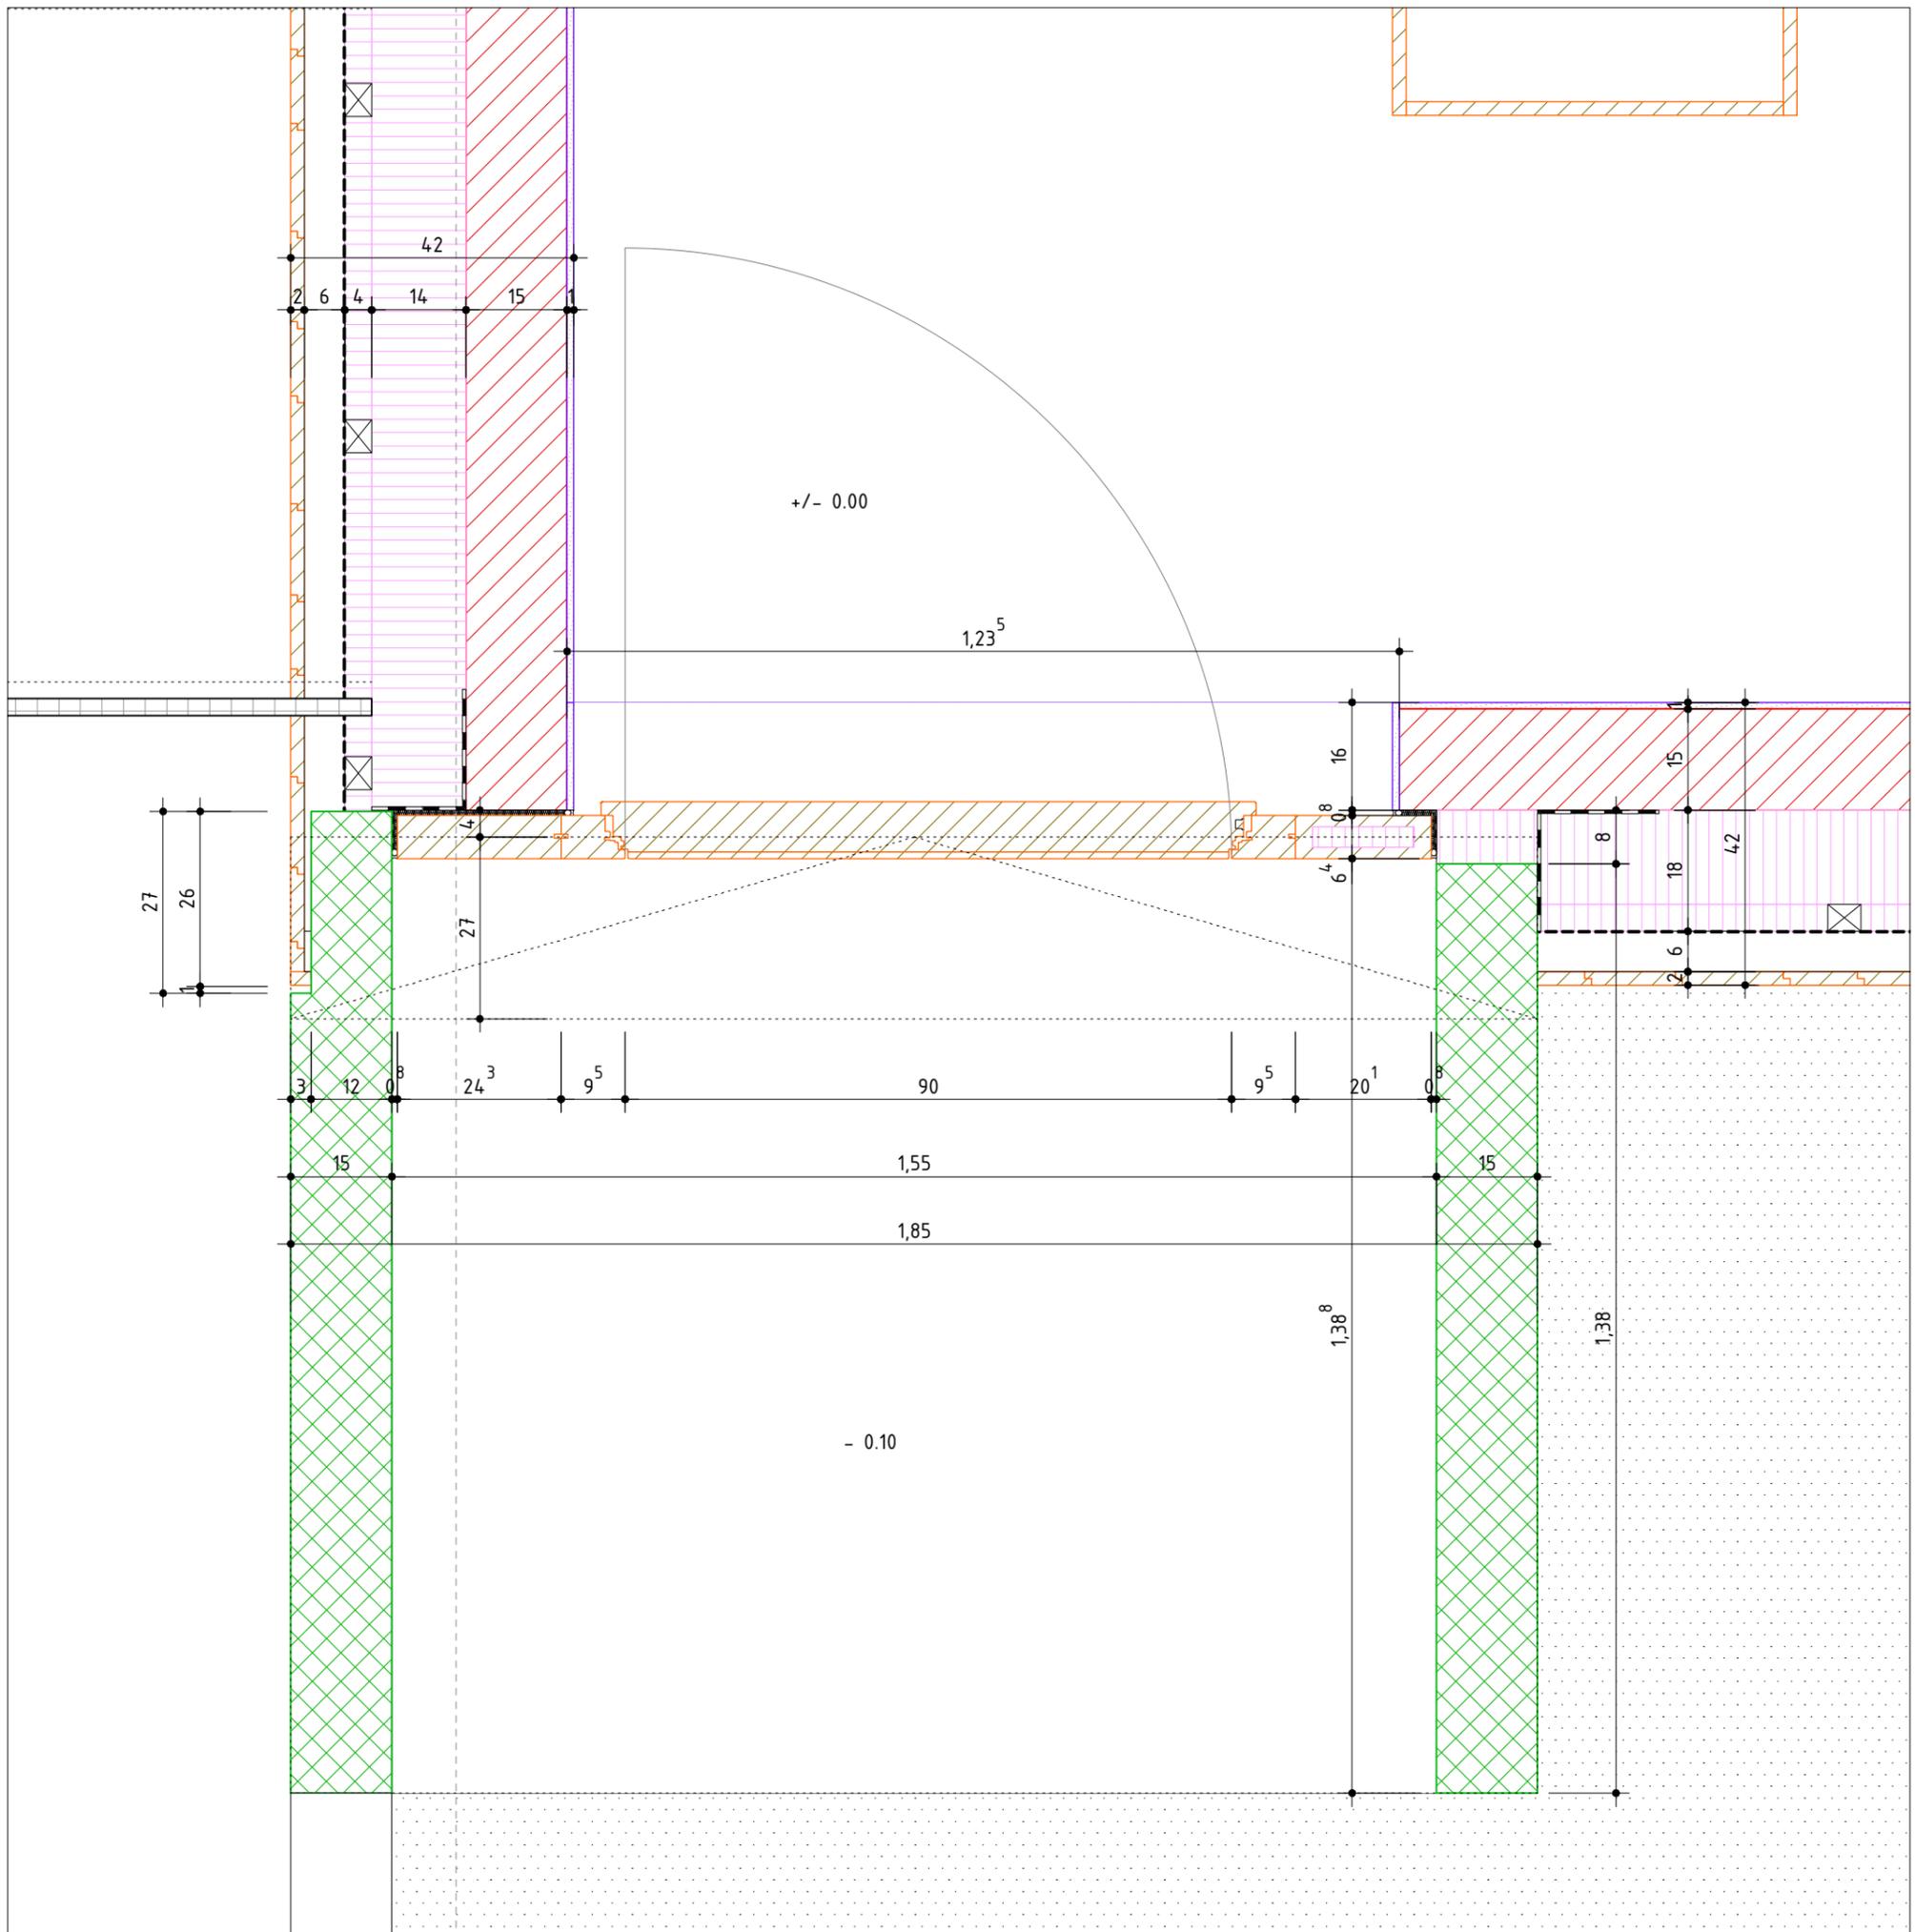

Baubeschrieb:

Wandaufbau über Terrain:

- Fassadenschalung 20mm sägeroh.
- Profil überfälzt. Befestigung sichtbar mit Inox Linsenkopfnägeln 50mm
- Montagerost 40x60mm horizontal
- Fassadenfolie
- Rost 40x60mm vertikal mit Dämmung 40mm
- Dämmung Glaswolle 1-lagig Saglan FA light 140mm
- Backsteinmauerwerk 150mm
- Innenputz 10mm

Bodenaufbau UG-EG und EG-OG:

- Parkett 10 mm
- Unterlagsboden 50mm
- Trennlage
- Trittschalldämmung 2x20mm
- Betonbodenplatte 200mm
- Innenputz 10mm

Ohne besondere Bemerkungen gilt :

Sämtliche Plan- und Baumassee sind vom Unternehmer auf eigene Verantwortung zu überprüfen.

Massdifferenzen sind der Bauleitung unverzüglich zu melden !

Türhöhen gelten ab fertig höherem Boden, respektive ab Schwelle bis UK rohem Sturz.

Fertige Bodenkoten verstehen sich auf OK Unterlagsboden (Überzug), ohne Bodenbelag !

Legende Baustoffe:

- | | |
|-------------------|-----------------|
| Backstein | Unterlagsboden |
| Verputz/Leichtbau | Reutiger Mergel |
| Ortsbeton | Fassadenfolie |
| Holz | Abdichtung |
| Wärmedämmung | |
| Trennlage Dach | |


b.o.x. Architekten GmbH Wasserstrasse 28 2502 Biel
 Fon 032 345 1777 Fax 032 345 1778
 www.box-architekten.ch mail@box-architekten.ch

**Überbauung "Im Gäu"
 Index C
 Ausführungsplan**

Detail Grundriss Aussentüren Hoschtet Spezial Haus H1
 Hoschtet: +/-0.00=469.59m.ü.M.

Plan-Nr: 1206.2.07.509.3 Mst: 1:10

Gez: si Dat gez.: 25.10.2013
 Dat rev.: 29.08.2014 Format: A3

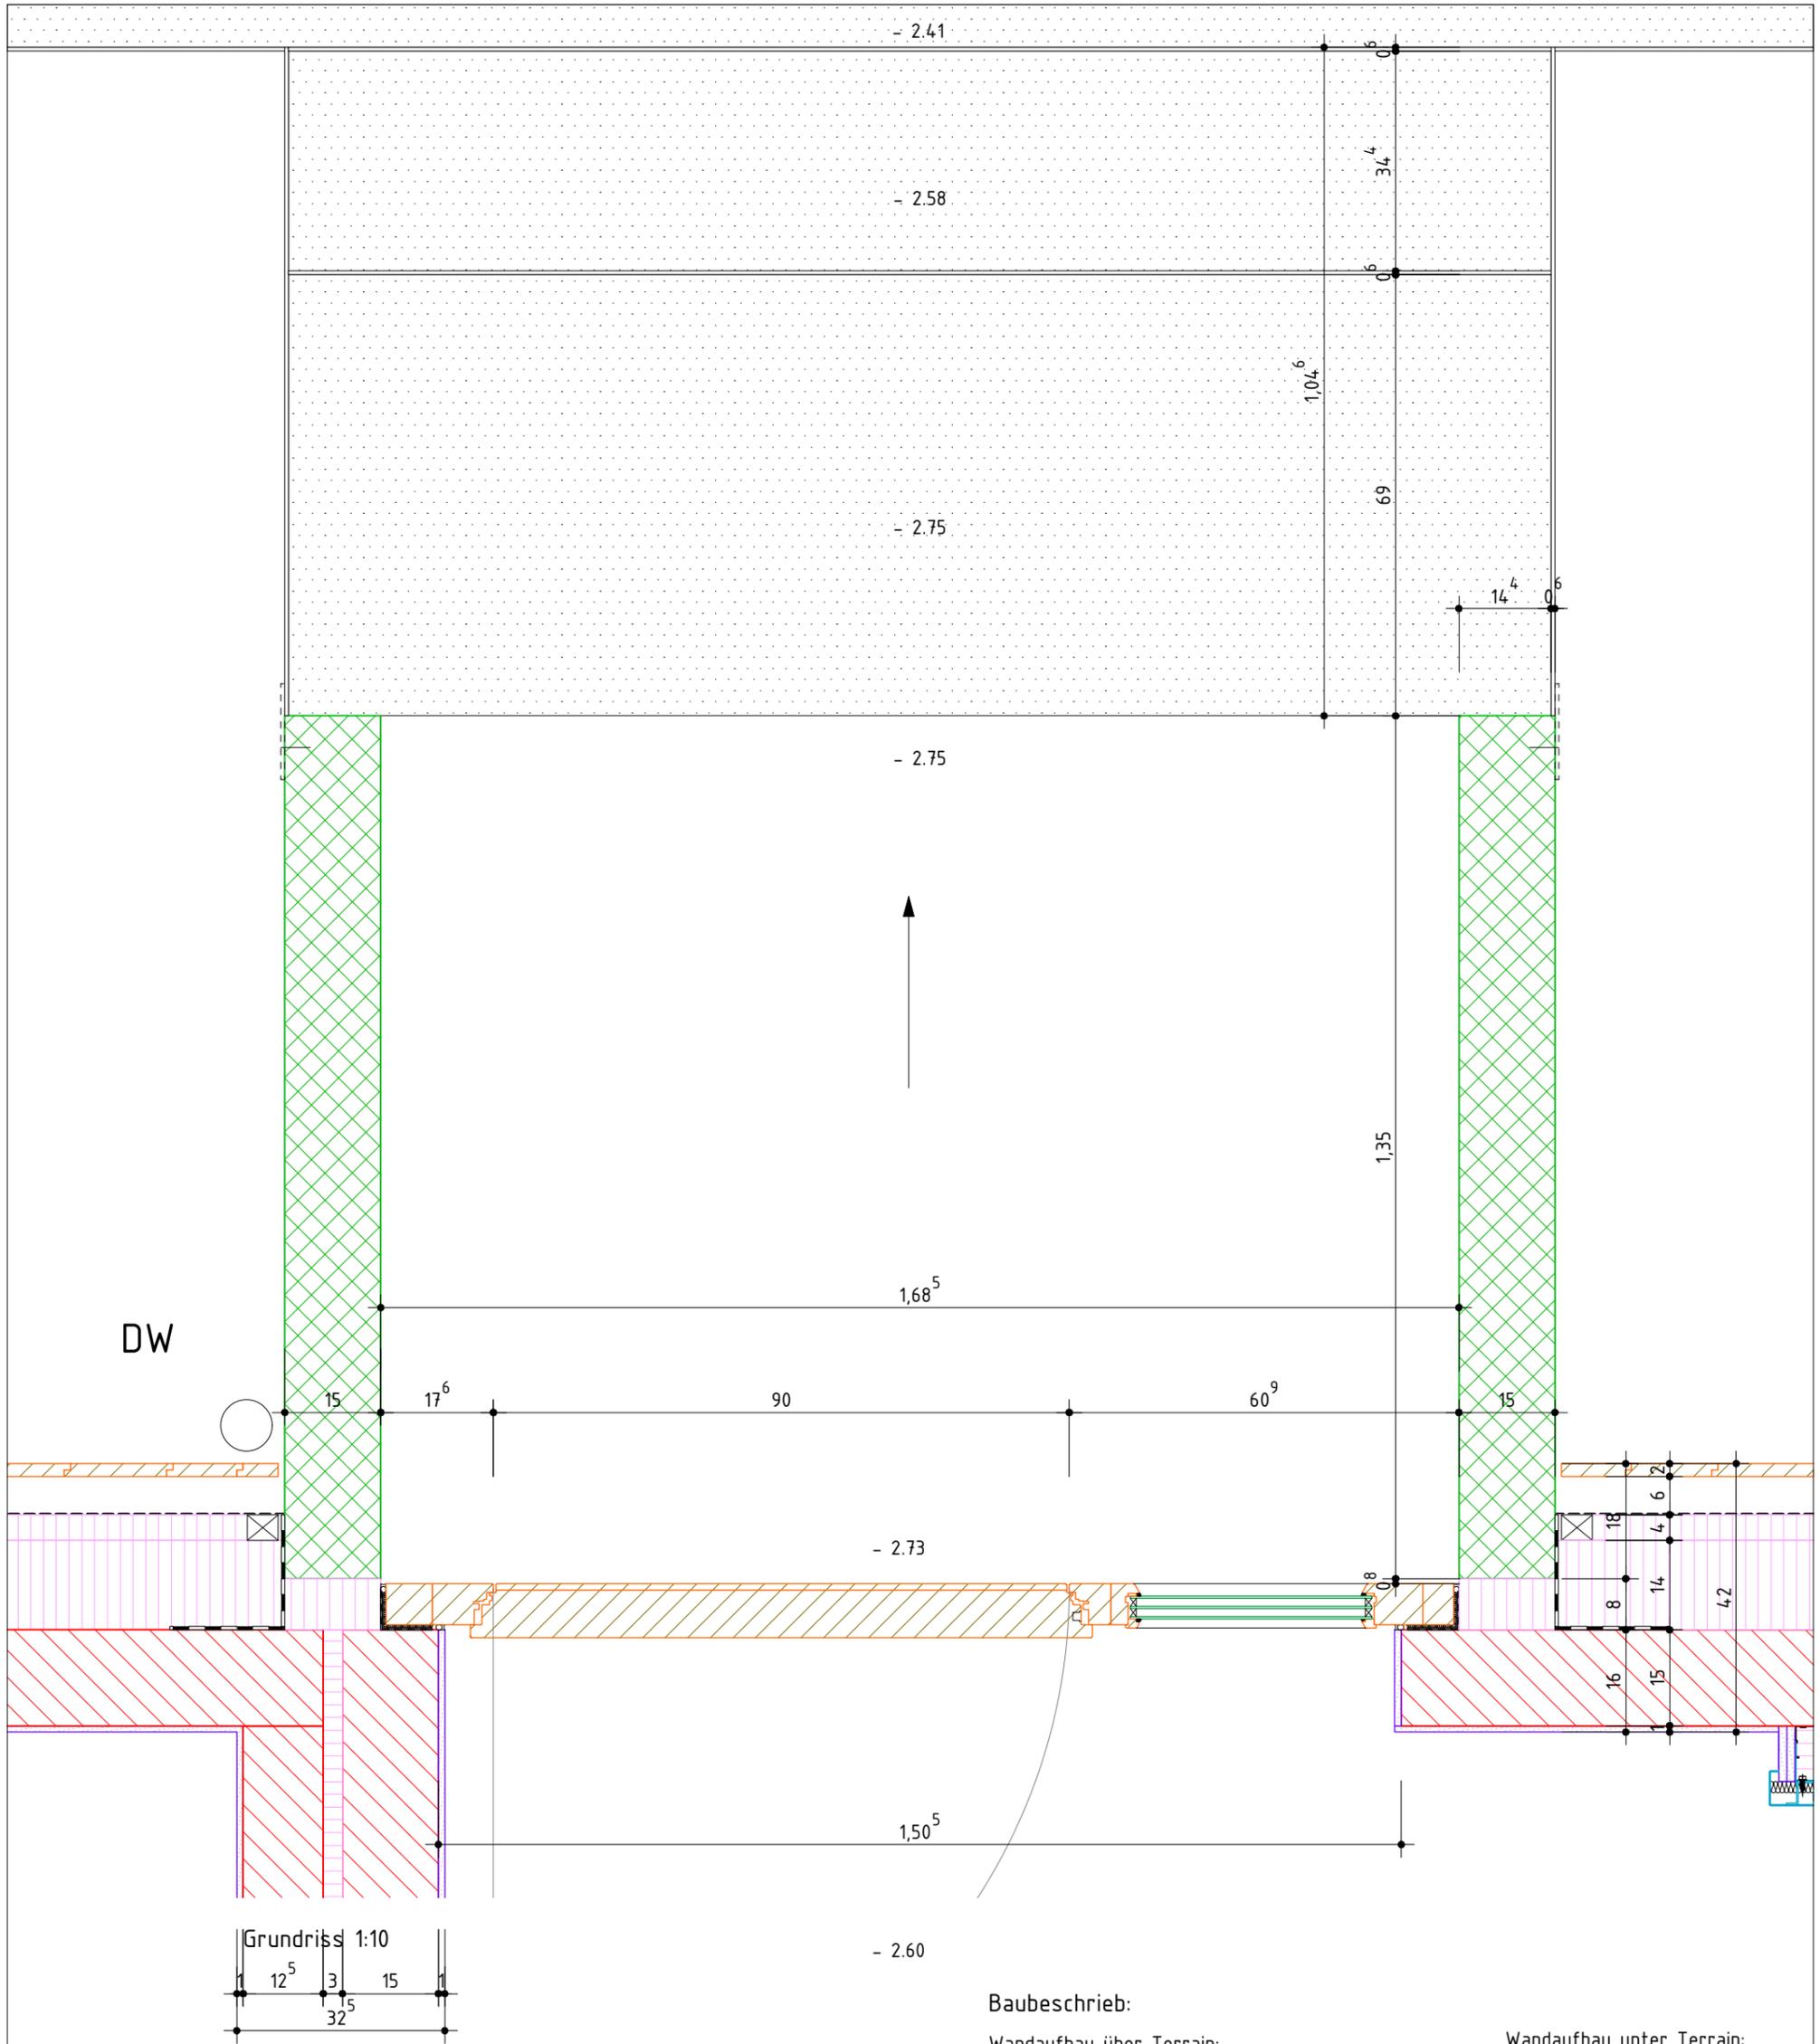

Baubeschrieb:

- Wandaufbau über Terrain:
 - Fassadenschalung 20mm sägeroh.
 Profil überfälf. Befestigung sichtbar
 mit Inox Linsenkopfnägeln 50mm
 - Montagerost 40x60mm horizontal
 - Fassadenfolie
 - Rost 40x60mm vertikal mit Dämmung 40mm
 - Dämmung Glaswolle 1-lagig Saglan FA light 140mm
 - Backsteinmauerwerk 150mm
 - Innenputz 10mm

- Wandaufbau unter Terrain:
 - Sockelputz 10mm
 - Dämmung 90mm
 - Dämmung 140mm
 - Betonwand 250mm

- Wandaufbau Brandschutzmauer:
 - Innenputz 10mm
 - Backsteinmauerwerk 150mm
 - Dämmung 30mm
 - Backsteinmauerwerk 125mm
 - Innenputz 10mm

Ohne besondere Bemerkungen gilt :

Sämtliche Plan- und Baumassee sind vom Unternehmer auf eigene Verantwortung zu überprüfen.

Massdifferenzen sind der Bauleitung unverzüglich zu melden !

Türhöhen gelten ab fertig höherem Boden, respektive ab Schwelle bis UK rohem Sturz.

Fertige Bodenkoten verstehen sich auf OK Unterlagsboden (Überzug), ohne Bodenbelag !

Legende Baustoffe:

- | | | | |
|--|-------------------|--|-----------------|
| | Backstein | | Unterlagsboden |
| | Verputz/Leichtbau | | Reutiger Mergel |
| | Ortsbeton | | Fassadenfolie |
| | Holz | | Abdichtung |
| | Wärmedämmung | | |
| | Trennlage Dach | | |

b.o.x. Architekten GmbH Wasserstrasse 28 2502 Biel
 Fon 032 345 1777 Fax 032 345 1778
 www.box-architekten.ch mail@box-architekten.ch

**Überbauung "Im Gäu"
 Index C
 Ausführungsplan**

Detail Grundriss Standart-Aussentüren Kornfeld Haus K2-K5
 Kornfeld: +/-0.00=473.53m.ü.M.

Plan-Nr: 1206.3.07.509.1



Mst: 1:10/1:20

Gez: si

Dat gez.: 25.10.2013

Format: A3

Dat rev.: 29.08.2014

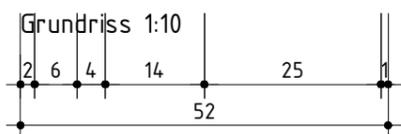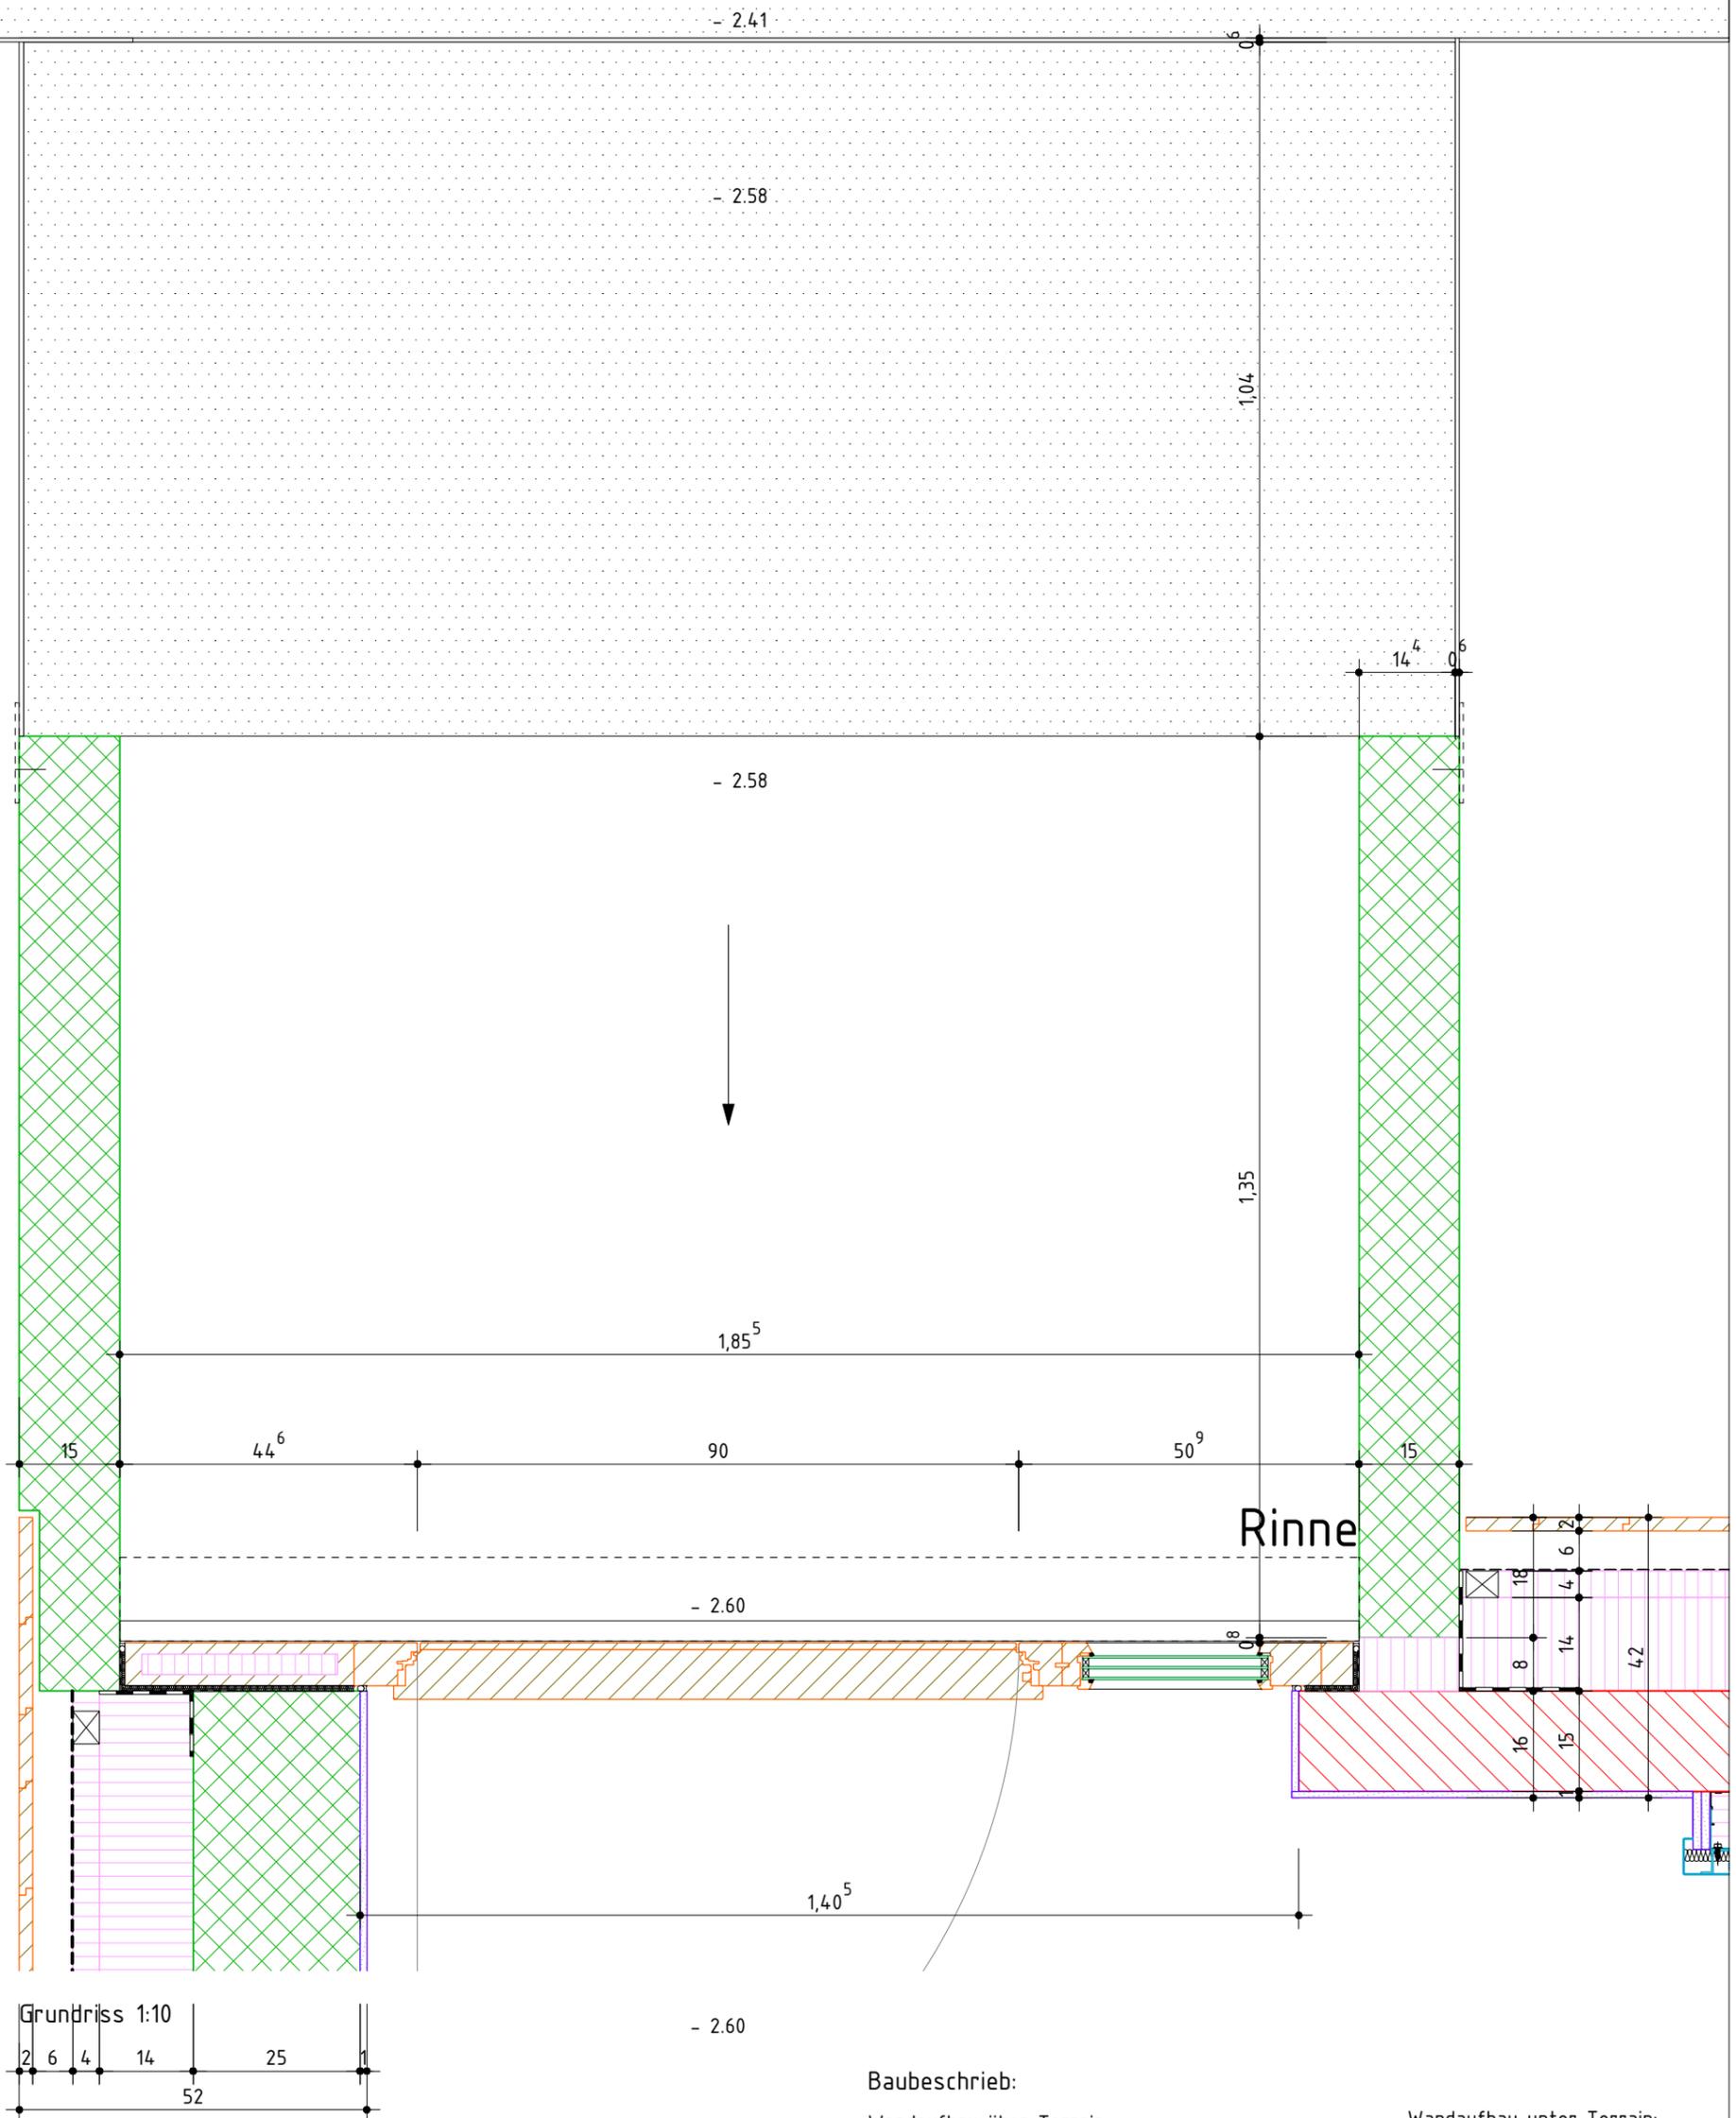

Baubeschrieb:

- Wandaufbau über Terrain:
- Fassadenschalung 20mm sägeroh.
 - Profil überfälzt. Befestigung sichtbar mit Inox Linsenkopfnägeln 50mm
 - Montagerost 40x60mm horizontal
 - Fassadenfolie
 - Rost 40x60mm vertikal mit Dämmung 40mm
 - Dämmung Glaswolle 1-lagig Saglan FA light 140mm
 - Backsteinmauerwerk 150mm
 - Innenputz 10mm

- Wandaufbau unter Terrain:
- Sockelputz 10mm
 - Dämmung 90mm
 - Dämmung 140mm
 - Betonwand 250mm

Ohne besondere Bemerkungen gilt :

Sämtliche Plan- und Baumassee sind vom Unternehmer auf eigene Verantwortung zu überprüfen.

Massdifferenzen sind der Bauleitung unverzüglich zu melden !

Türhöhen gelten ab fertig höherem Boden, respektive ab Schwelle bis UK rohem Sturz.

Fertige Bodenkoten verstehen sich auf OK Unterlagsboden (Überzug), ohne Bodenbelag !

Legende Baustoffe:


	Backstein		Unterlagsboden
	Verputz/Leichtbau		Reutiger Mergel
	Ortsbeton		Fassadenfolie
	Holz		Abdichtung
	Wärmedämmung		
	Trennlage Dach		

b.o.x. Architekten GmbH Wasserstrasse 28 2502 Biel
 Fon 032 345 1777 Fax 032 345 1778
 www.box-architekten.ch mail@box-architekten.ch

Überbauung "Im Gäu"
Index C
Ausführungsplan

Detail Grundriss Aussentüren Kornfeld Spezial Haus K1
 Kornfeld: +/-0.00=473.53m.ü.M.

Plan-Nr: 1206.3.07.509.2	Mst: 1:10/1:20
Gez: si	Dat gez.: 25.10.2013
	Dat rev.: 29.08.2014
	Format: A3

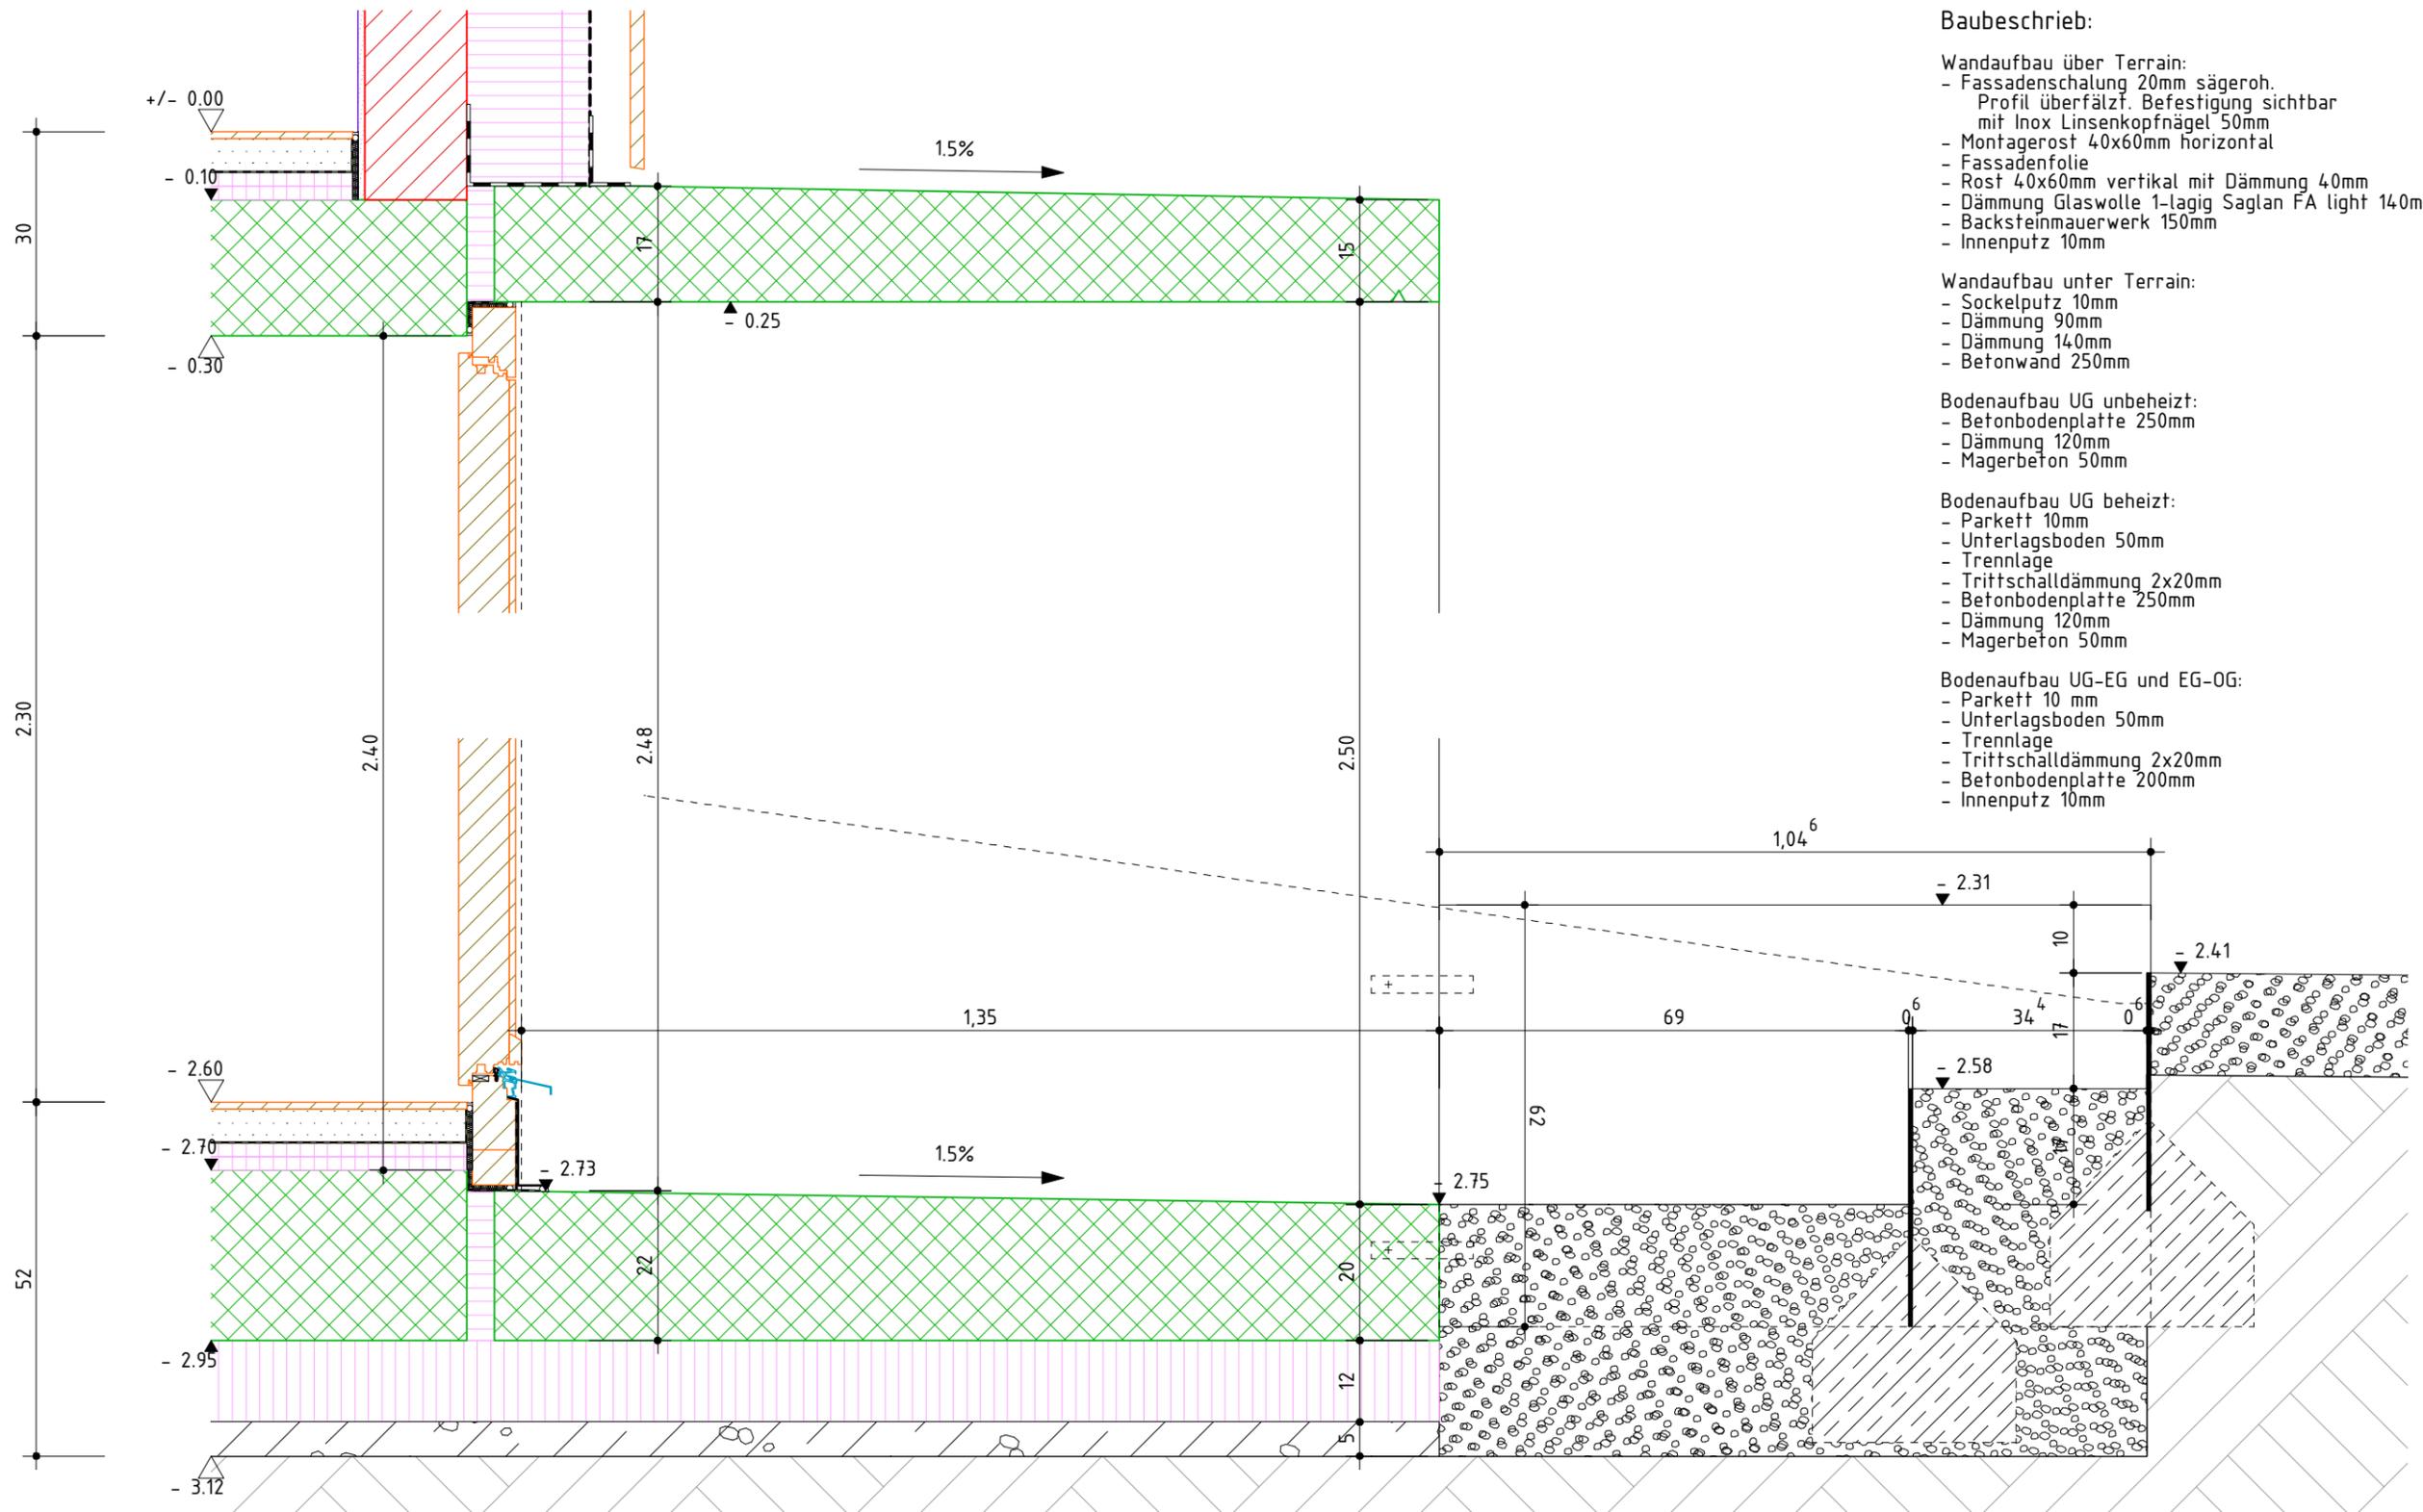

Baubeschrieb:

Wandaufbau über Terrain:
 - Fassadenschalung 20mm sägeroh.
 - Profil überfälzt. Befestigung sichtbar mit Inox Linsenkopfnägeln 50mm
 - Montagerost 40x60mm horizontal
 - Fassadenfolie
 - Rost 40x60mm vertikal mit Dämmung 40mm
 - Dämmung Glaswolle 1-lagig Saglan FA light 140mm
 - Backsteinmauerwerk 150mm
 - Innenputz 10mm

Wandaufbau unter Terrain:
 - Sockelputz 10mm
 - Dämmung 90mm
 - Dämmung 140mm
 - Betonwand 250mm

Bodenaufbau UG unbeheizt:
 - Betonbodenplatte 250mm
 - Dämmung 120mm
 - Magerbeton 50mm

Bodenaufbau UG beheizt:
 - Parkett 10mm
 - Unterlagsboden 50mm
 - Trennlage
 - Trittschalldämmung 2x20mm
 - Betonbodenplatte 250mm
 - Dämmung 120mm
 - Magerbeton 50mm

Bodenaufbau UG-EG und EG-OG:
 - Parkett 10 mm
 - Unterlagsboden 50mm
 - Trennlage
 - Trittschalldämmung 2x20mm
 - Betonbodenplatte 200mm
 - Innenputz 10mm

Ohne besondere Bemerkungen gilt :
 Sämtliche Plan- und Baumasse sind vom Unternehmer auf eigene Verantwortung zu überprüfen.
 Massdifferenzen sind der Bauleitung unverzüglich zu melden !
 Türhöhen gelten ab fertig höherem Boden, respektive ab Schwelle bis UK rohem Sturz.
 Fertige Bodenkoten verstehen sich auf OK Unterlagsboden (Überzug), ohne Bodenbelag !

Legende Baustoffe:


Backstein	Unterlagsboden
Verputz/Leichtbau	Reutiger Mergel
Ortsbeton	Fassadenfolie
Holz	Abdichtung
Wärmedämmung	
Trennlage Dach	

b.o.x. Architekten GmbH Wasserstrasse 28 2502 Biel
 Fon 032 345 1777 Fax 032 345 1778
 www.box-architekten.ch mail@box-architekten.ch

Überbauung "Im Gäu"
Index C
Ausführungsplan

Detail Schnitt Aussentüren Kornfeld Haus K2-K5
 Kornfeld: +/-0.00=473.53m.ü.M.

Plan-Nr: 1206.3.07.509.3	Mst: 1:10
Gez: si	Dat rev.: 29.08.2014
	Dat gez.: 25.10.2013
	Format: A3

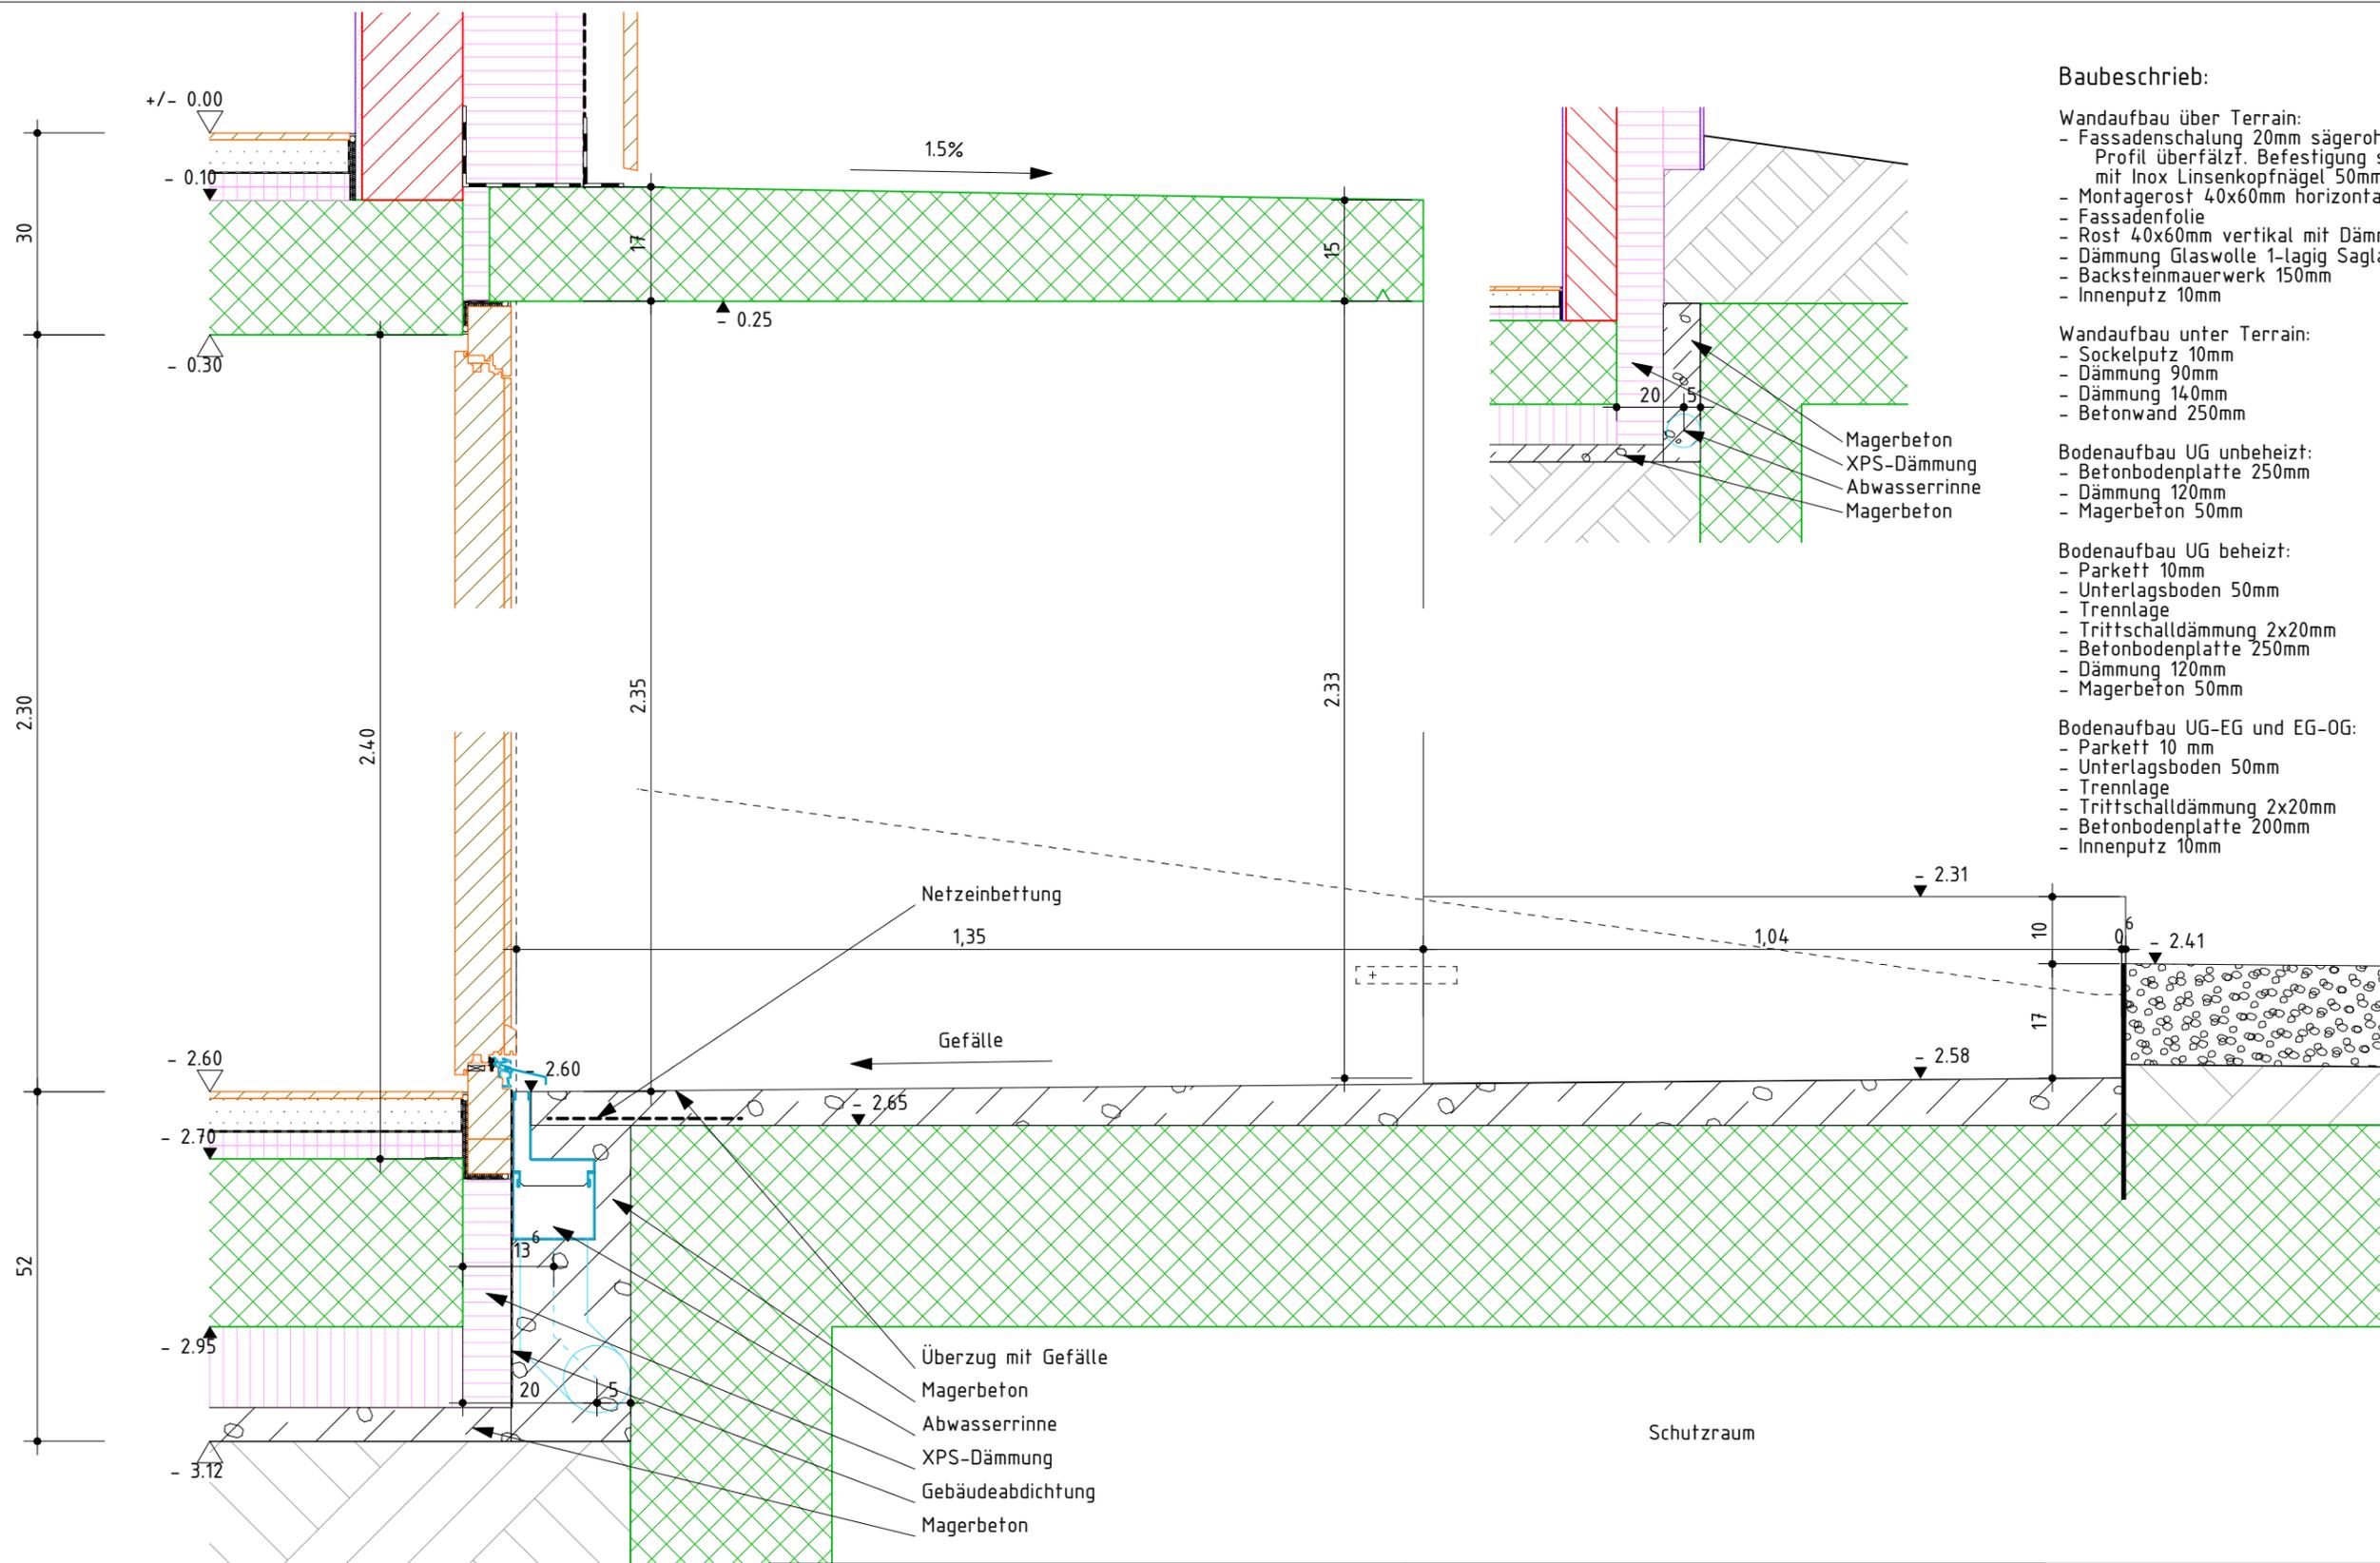

Baubeschrieb:

- Wandaufbau über Terrain:**
- Fassadenschalung 20mm sägeroh.
 - Profil überfälzt. Befestigung sichtbar mit Inox Linsenkopfnägeln 50mm
 - Montagerost 40x60mm horizontal
 - Fassadenfolie
 - Rost 40x60mm vertikal mit Dämmung 40mm
 - Dämmung Glaswolle 1-lagig Saglan FA light 140mm
 - Backsteinmauerwerk 150mm
 - Innenputz 10mm

- Wandaufbau unter Terrain:**
- Sockelputz 10mm
 - Dämmung 90mm
 - Dämmung 140mm
 - Betonwand 250mm

- Bodenaufbau UG unbeheizt:**
- Betonbodenplatte 250mm
 - Dämmung 120mm
 - Magerbeton 50mm

- Bodenaufbau UG beheizt:**
- Parkett 10mm
 - Unterlagsboden 50mm
 - Trennlage
 - Trittschalldämmung 2x20mm
 - Betonbodenplatte 250mm
 - Dämmung 120mm
 - Magerbeton 50mm

- Bodenaufbau UG-EG und EG-OG:**
- Parkett 10 mm
 - Unterlagsboden 50mm
 - Trennlage
 - Trittschalldämmung 2x20mm
 - Betonbodenplatte 200mm
 - Innenputz 10mm

Ohne besondere Bemerkungen gilt :

Sämtliche Plan- und Baumasse sind vom Unternehmer auf eigene Verantwortung zu überprüfen.

Massdifferenzen sind der Bauleitung unverzüglich zu melden !

Türhöhen gelten ab fertig höherem Boden, respektive ab Schwelle bis UK rohem Sturz.

Fertige Bodenkoten verstehen sich auf OK Unterlagsboden (Überzug), ohne Bodenbelag !

Legende Baustoffe:

- Backstein
- Verputz/Leichtbau
- Ortsbeton
- Holz
- Wärmedämmung
- Trennlage Dach
- Unterlagsboden
- Reutiger Mergel
- Fassadenfolie
- Abdichtung

b.o.x. Architekten GmbH Wasserstrasse 28 2502 Biel
 Fon 032 345 1777 Fax 032 345 1778
 www.box-architekten.ch mail@box-architekten.ch

**Überbauung "Im Gäu"
 Index C
 Ausführungsplan**

Detail Schnitt Aussentüren Kornfeld Haus K1
 Kornfeld: +/-0.00=473.53m.ü.M.

Plan-Nr: 1206.3.07.509.4	Mst: 1:10 / 1:20
Gez: si	Format: A3
Dat gez.: 25.10.2013	
Dat rev.: 29.08.2014	