


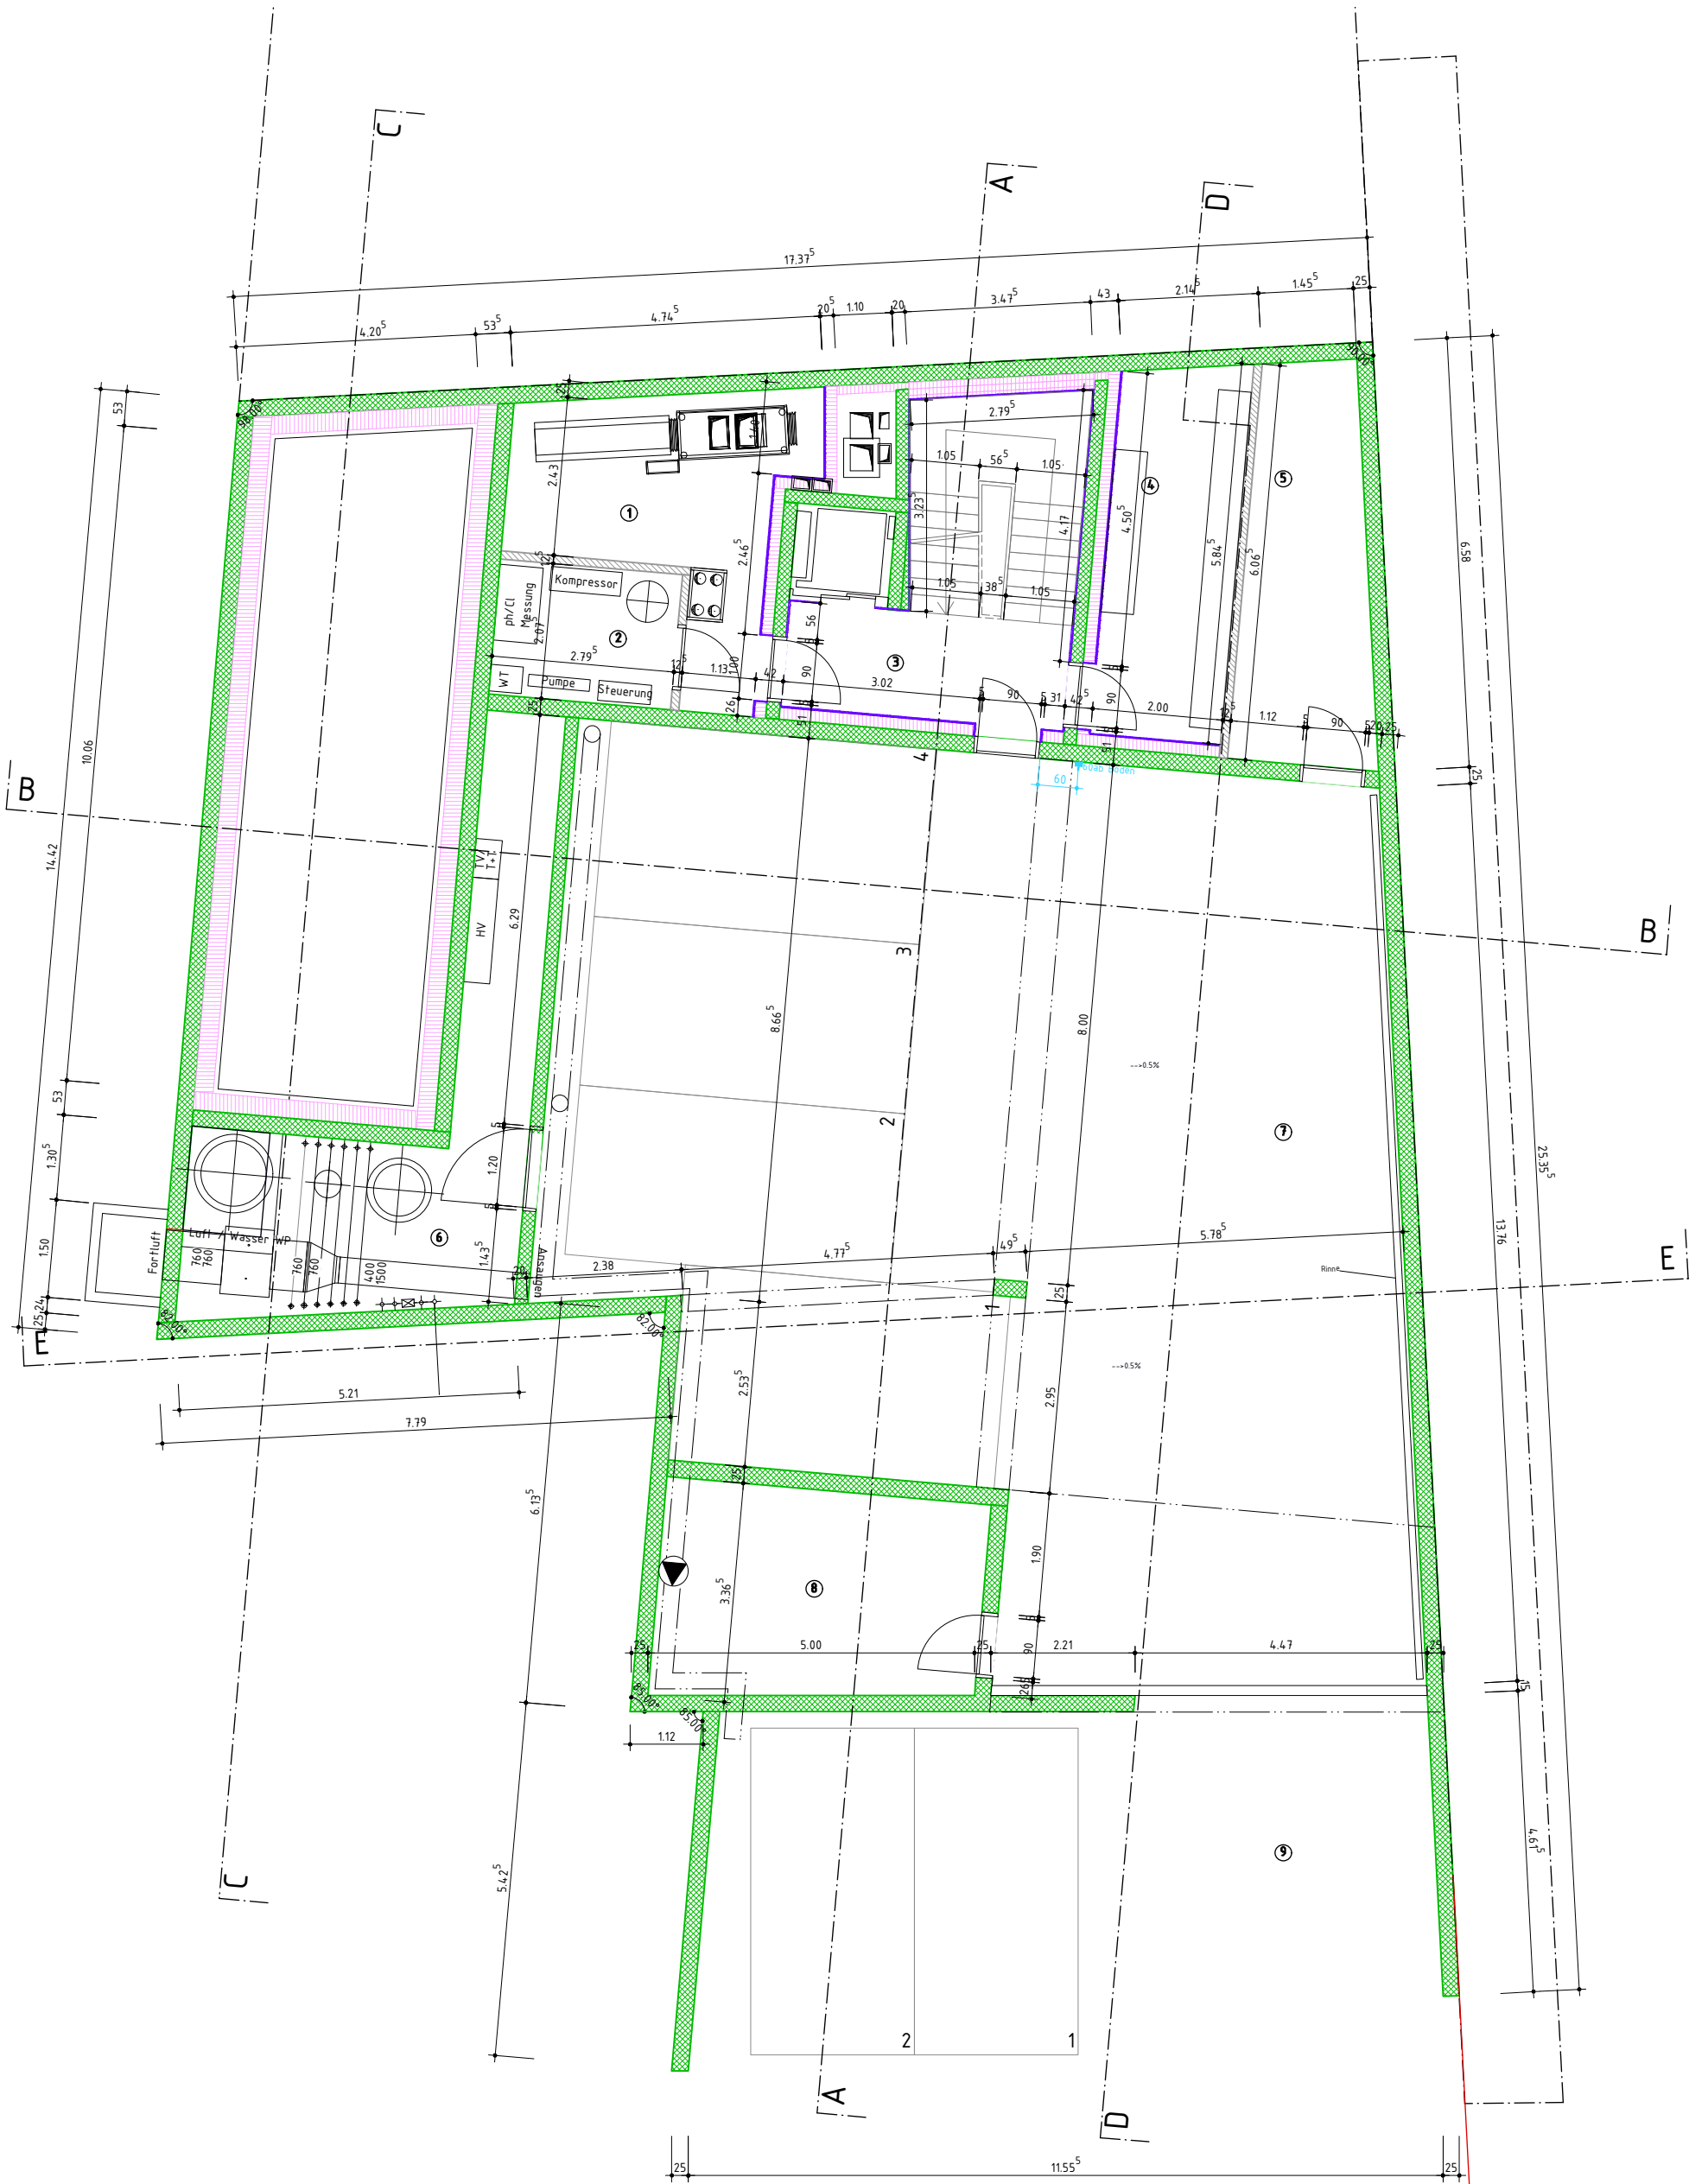

b.o.x. Architekten GmbH Fon 032 345 1777 www.box-architekten.ch		Wasserstrasse 28 2502 Biel Fax 032 345 1778 mail@box-architekten.ch		b.o.x. ARCHITECTEN GMBH
Evilard 476 Chemin des Chenevières 25				
Submission				
Untergeschoss +/- 0.00 = 688.33m.ü.M.				
Plan-Nr: 1602_06_200			Mst:	1:100
Dat rev:	Dat gez.: 04.12.17 Dat druck.: 3.7.18	Format: A3 Gez: cs		

Wellness / Pool

10	±0.00
71.46	-0.29

B: Industrieüberzug
W: Verputzt
D: Sichtbeton

Reduit

11	±0.00
5.13	-0.29

B: Industrieüberzug
W: Verputzt
D: Sichtbeton

Waschküche

12	±0.00
11.99	-0.29

B: Industrieüberzug
W: Verputzt
D: Sichtbeton

DU

13	±0.00
2.05	-0.29

B: Industrieüberzug
W: Verputzt
D: Sichtbeton

Gang

14	±0.00
12.42	-0.29

B: Industrieüberzug
W: Verputzt
D: Sichtbeton

Gedeckter Eingang

15	±0.00
6.05	-0.29

B: Industrieüberzug
W: Verputzt
D: Sichtbeton

Sauna

16	±0.00
4.87	-0.29

B: Industrieüberzug
W: Verputzt
D: Sichtbeton

WC

17	±0.00
4.83	-0.29

B: Industrieüberzug
W: Verputzt
D: Sichtbeton

WC / DU

18	±0.00
6.05	-0.29

B: Industrieüberzug
W: Verputzt
D: Sichtbeton

Schlafzimmer

19	±0.00
12.03	-0.29

B: Industrieüberzug
W: Verputzt
D: Sichtbeton

Fitness

20	±0.00
11.24	-0.29

B: Industrieüberzug
W: Verputzt
D: Sichtbeton

Büro

21	±0.00
25.19	-0.29

B: Industrieüberzug
W: Verputzt
D: Sichtbeton

Küche / Wohnen

22	±0.00
16.8	-0.29

B: Industrieüberzug
W: Verputzt
D: Sichtbeton

Terrasse

T1	±0.00
26.4	-0.29

B: Industrieüberzug
W: Verputzt
D: Sichtbeton

b.o.x. Architekten GmbH
Fon 032 345 1777
www.b.o.x.-architekten.ch

Wasserstrasse 28
Fax 032 345 1778
mail@box-architekten.ch

2502 Biel

b.o.x.

architekten gmbh

Evilard 476
Chemin des Chenevières 25

Submission

Erdgeschoss
+/- 0.00 = 688.33m.ü.M.


Plan-Nr: 1602_06_201

Mst: 1:100

Dat rev:

Dat gez.: 04.12.17
Dat druck.: 3.7.18

Format: A3
Gez: cs

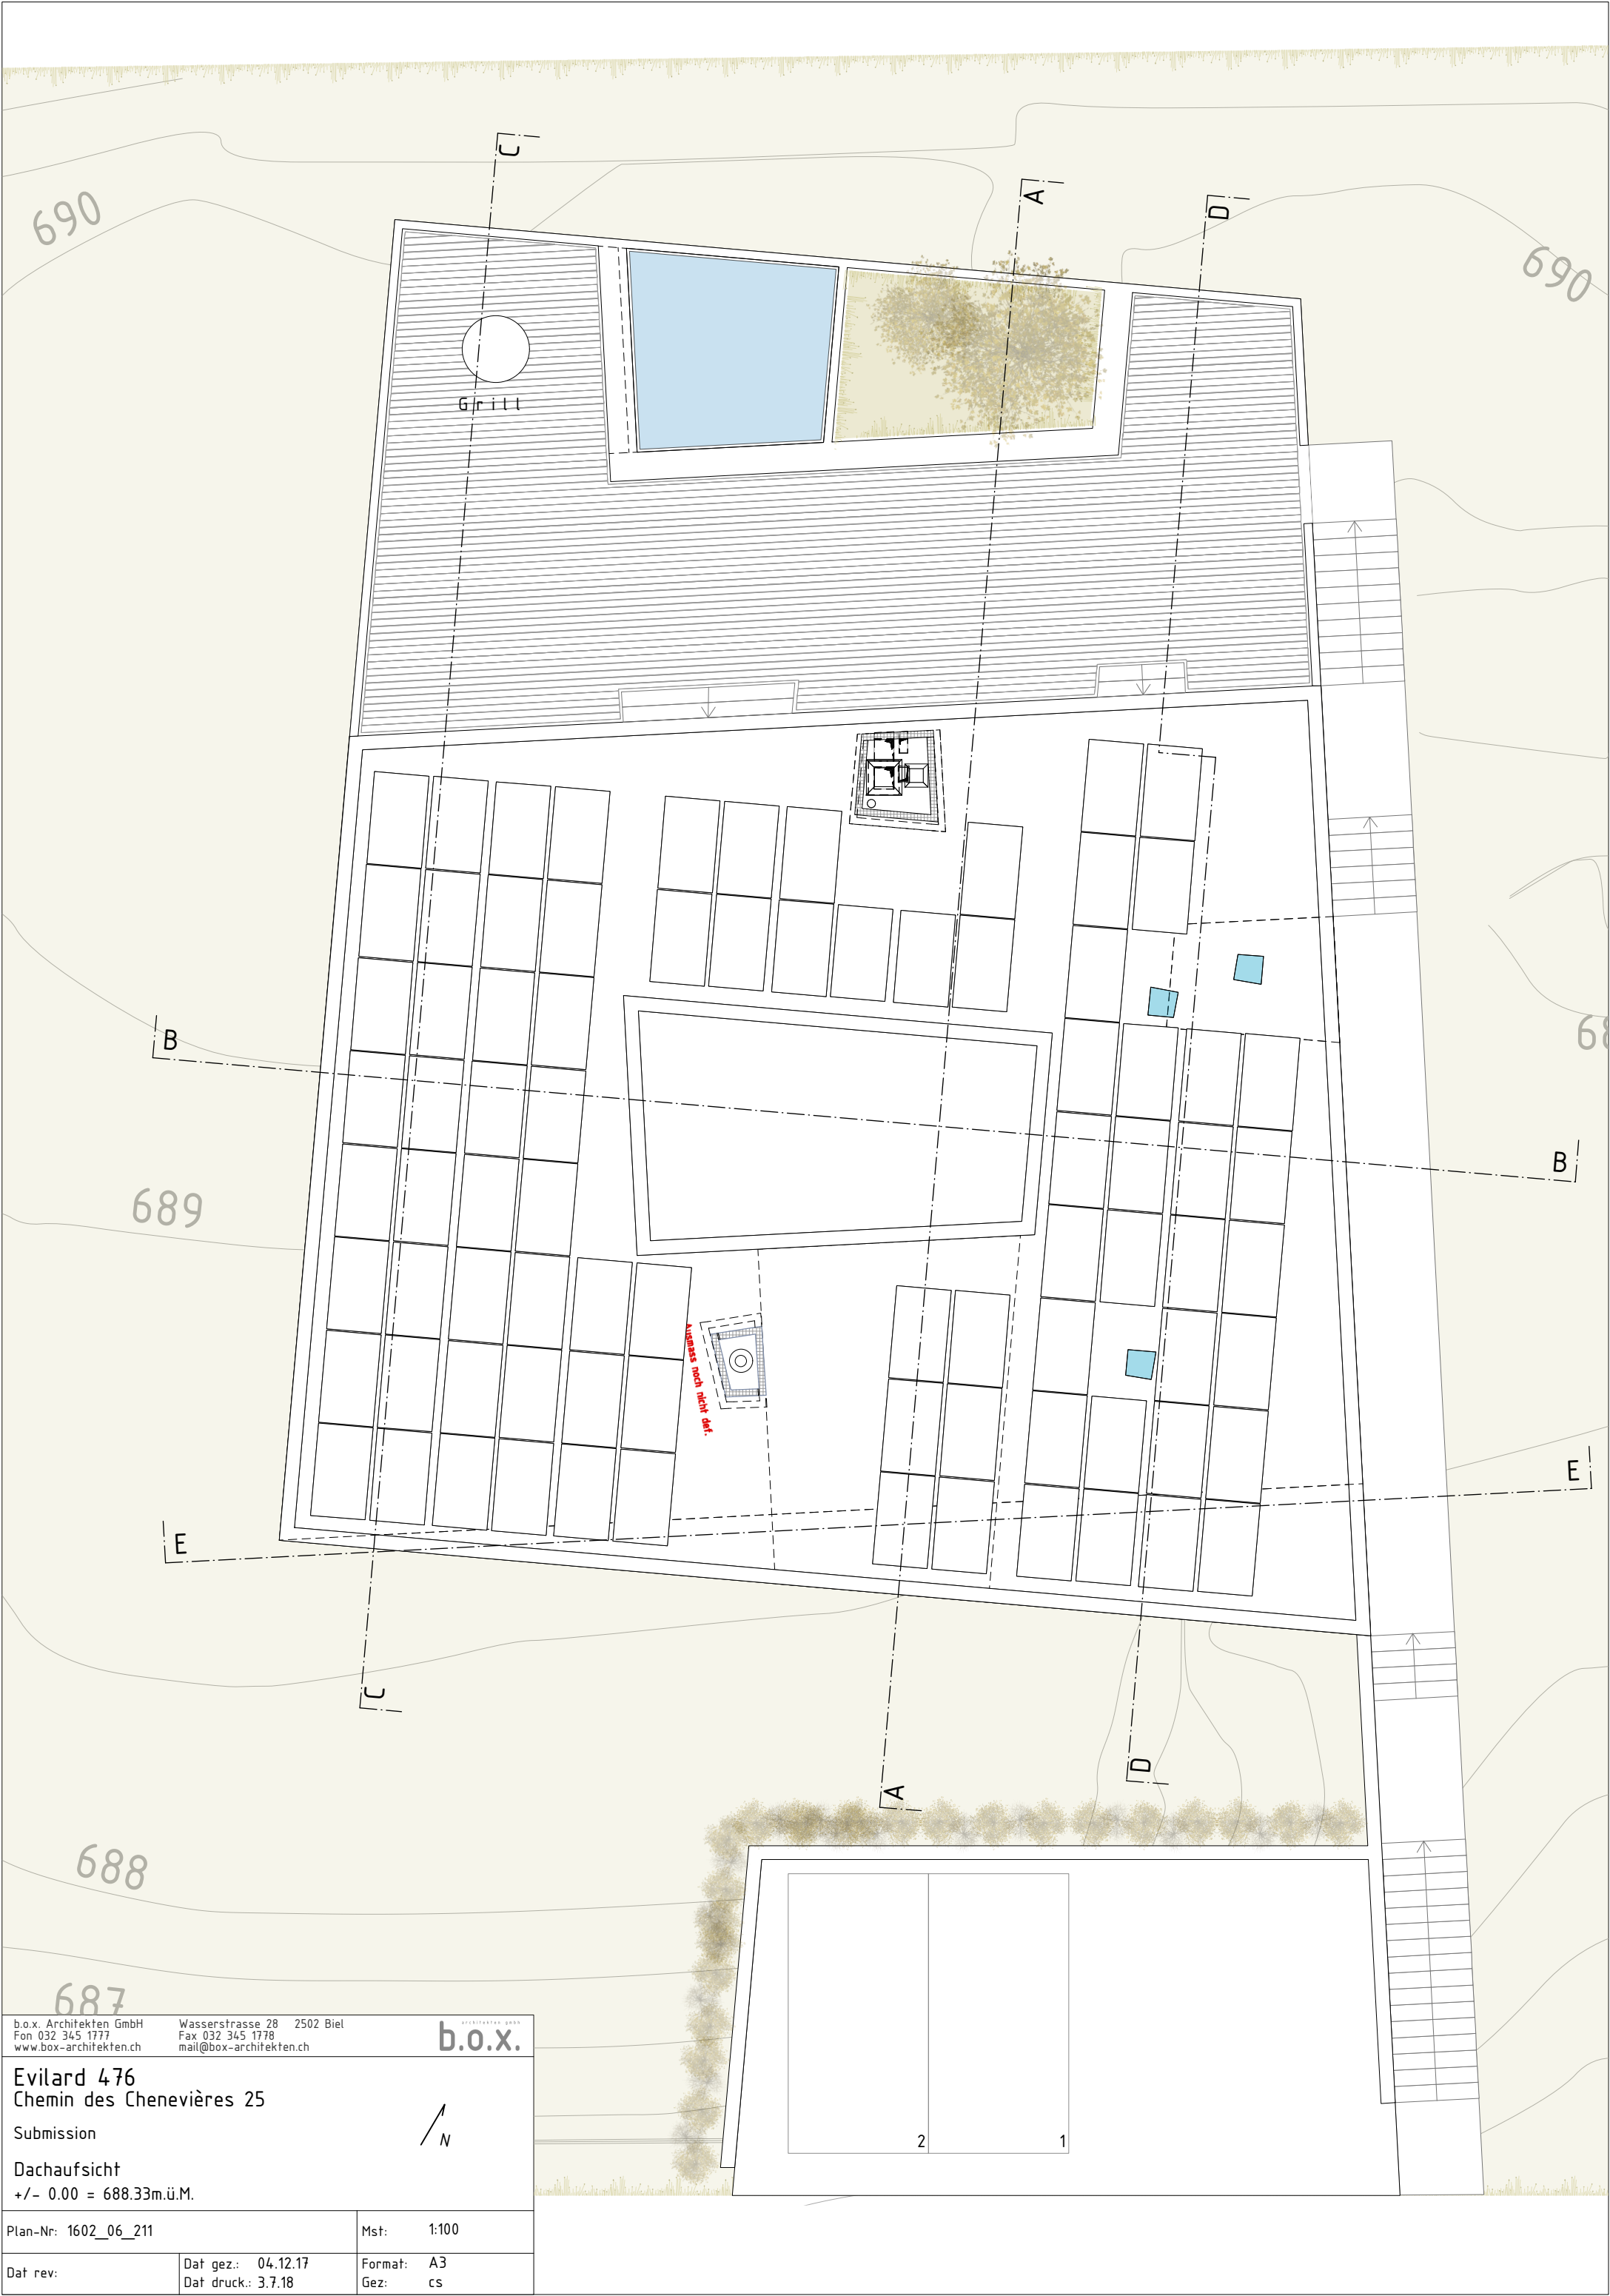

b.o.x. Architekten GmbH
Fon 032 345 1777
www.box-architekten.ch

Wasserstrasse 28
Fax 032 345 1778
mail@box-architekten.ch

2502 Biel

b.o.x.

architekten gmbh

Evilard 476
Chemin des Chenevières 25

Submission

Dachaufsicht
+/- 0.00 = 688.33m.ü.M.


Plan-Nr: 1602_06_211

Mst: 1:100

Dat rev:

Dat gez.: 04.12.17
Dat druck.: 3.7.18

Format: A3
Gez: cs

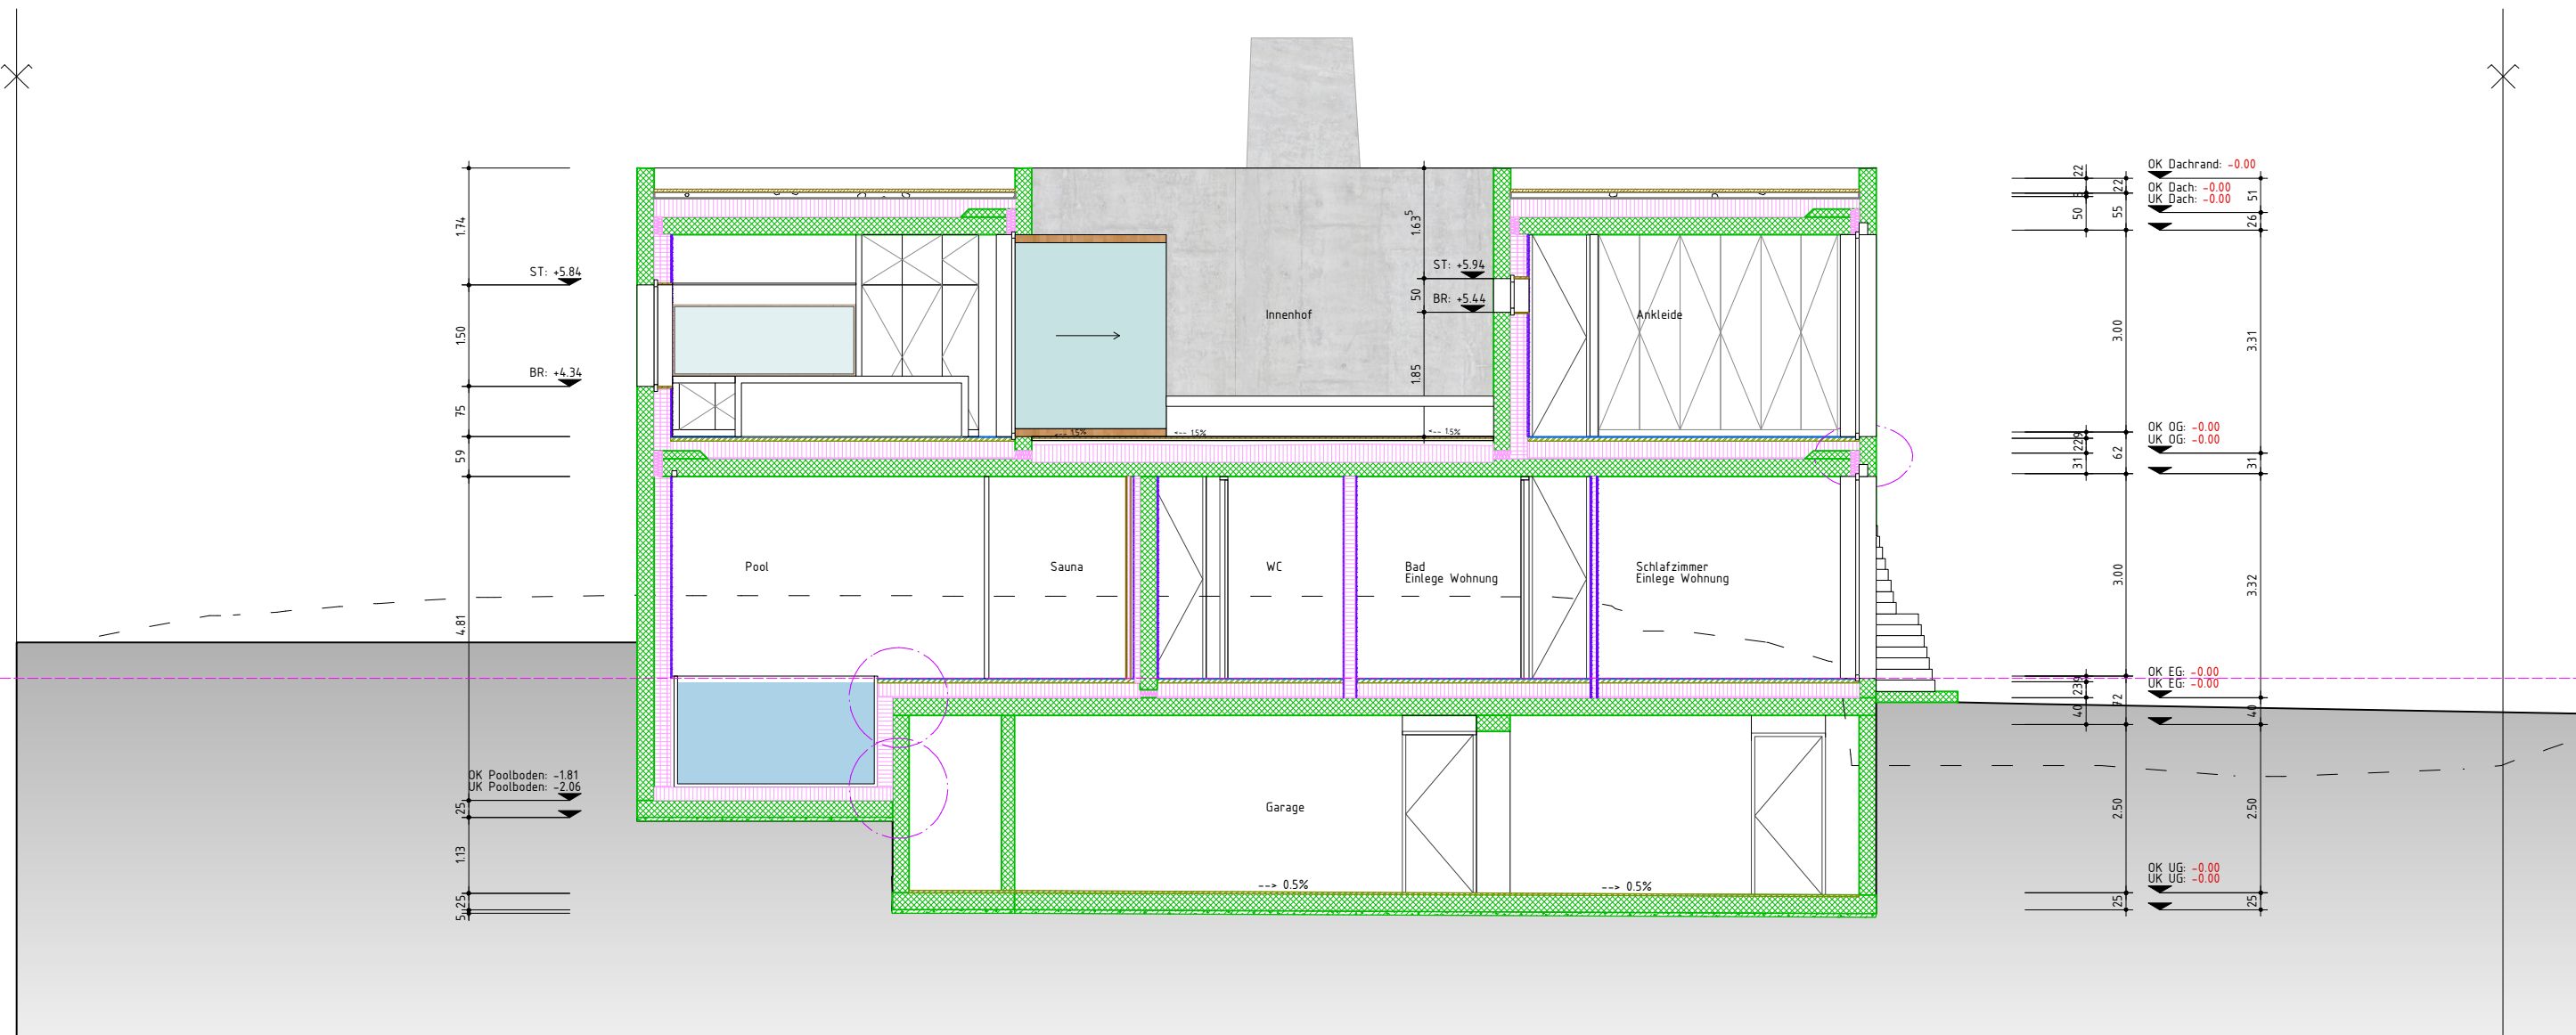

Schnitt B-B


b.o.x. Architekten GmbH
Fon 032 345 1777
www.box-architekten.ch

Wasserstrasse 28
2502 Biel
Fax 032 345 1778
mail@box-architekten.ch

b.o.x.

Evilard 476
Chemin des Chenevières 25
Submission
Schnitt B-B
+/- 0.00 = 688.33m.ü.M.

Plan-Nr: 1602_06_204	Mst: 1:100
Dat rev:	Dat gez.: 04.12.17 Dat druck.: 3.7.18
Format: A3 Gez: cs	

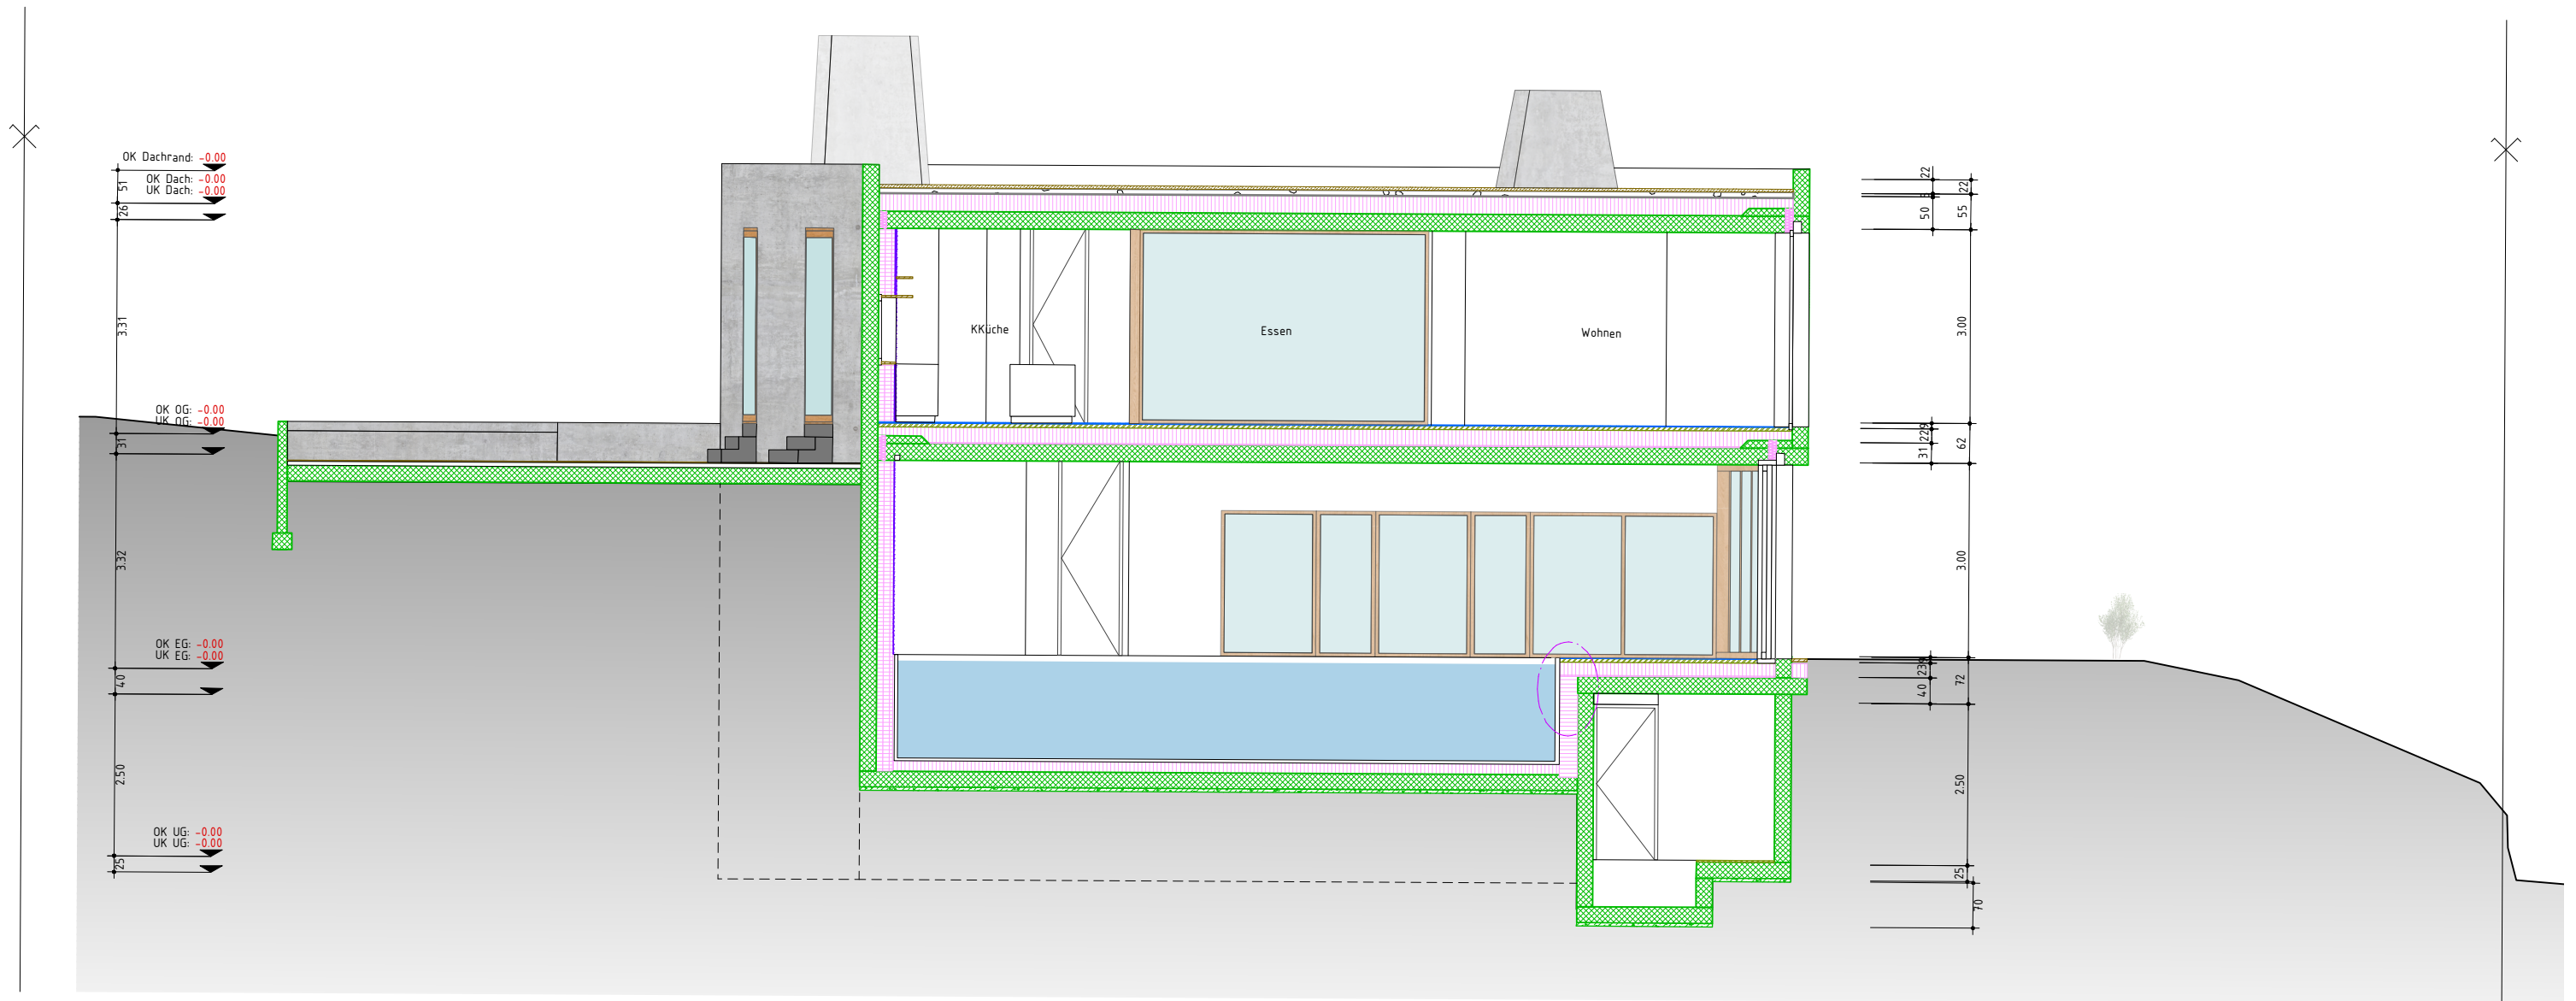


Schnitt C-C

b.o.x. Architekten GmbH Fon 032 345 1777 www.box-architekten.ch	Wasserstrasse 28 2502 Biel Fax 032 345 1778 mail@box-architekten.ch	b.o.x. ARCHITECTEN GMBH
Evilard 476 Chemin des Chenevières 25		
Submission		
Schnitt C-C +/- 0.00 = 688.33m.ü.M.		
Plan-Nr: 1602_06_205	Mst:	1:100
Dat rev:	Dat gez.: 04.12.17 Dat druck.: 3.7.18	Format: A3 Gez: cs




Schnitt D-D

b.o.x. Architekten GmbH Fon 032 345 1777 www.box-architekten.ch		Wasserstrasse 28 2502 Biel Fax 032 345 1778 mail@box-architekten.ch		b.o.x. ARCHITECTEN GMBH	
Evilard 476 Chemin des Chenevières 25					
Submission					
Schnitt D-D +/- 0.00 = 688.33m.ü.M.					
Plan-Nr: 1602_06_206				Mst:	1:100
Dat rev:		Dat gez.: 04.12.17 Dat druck.: 3.7.18		Format:	A3 Gez: cs

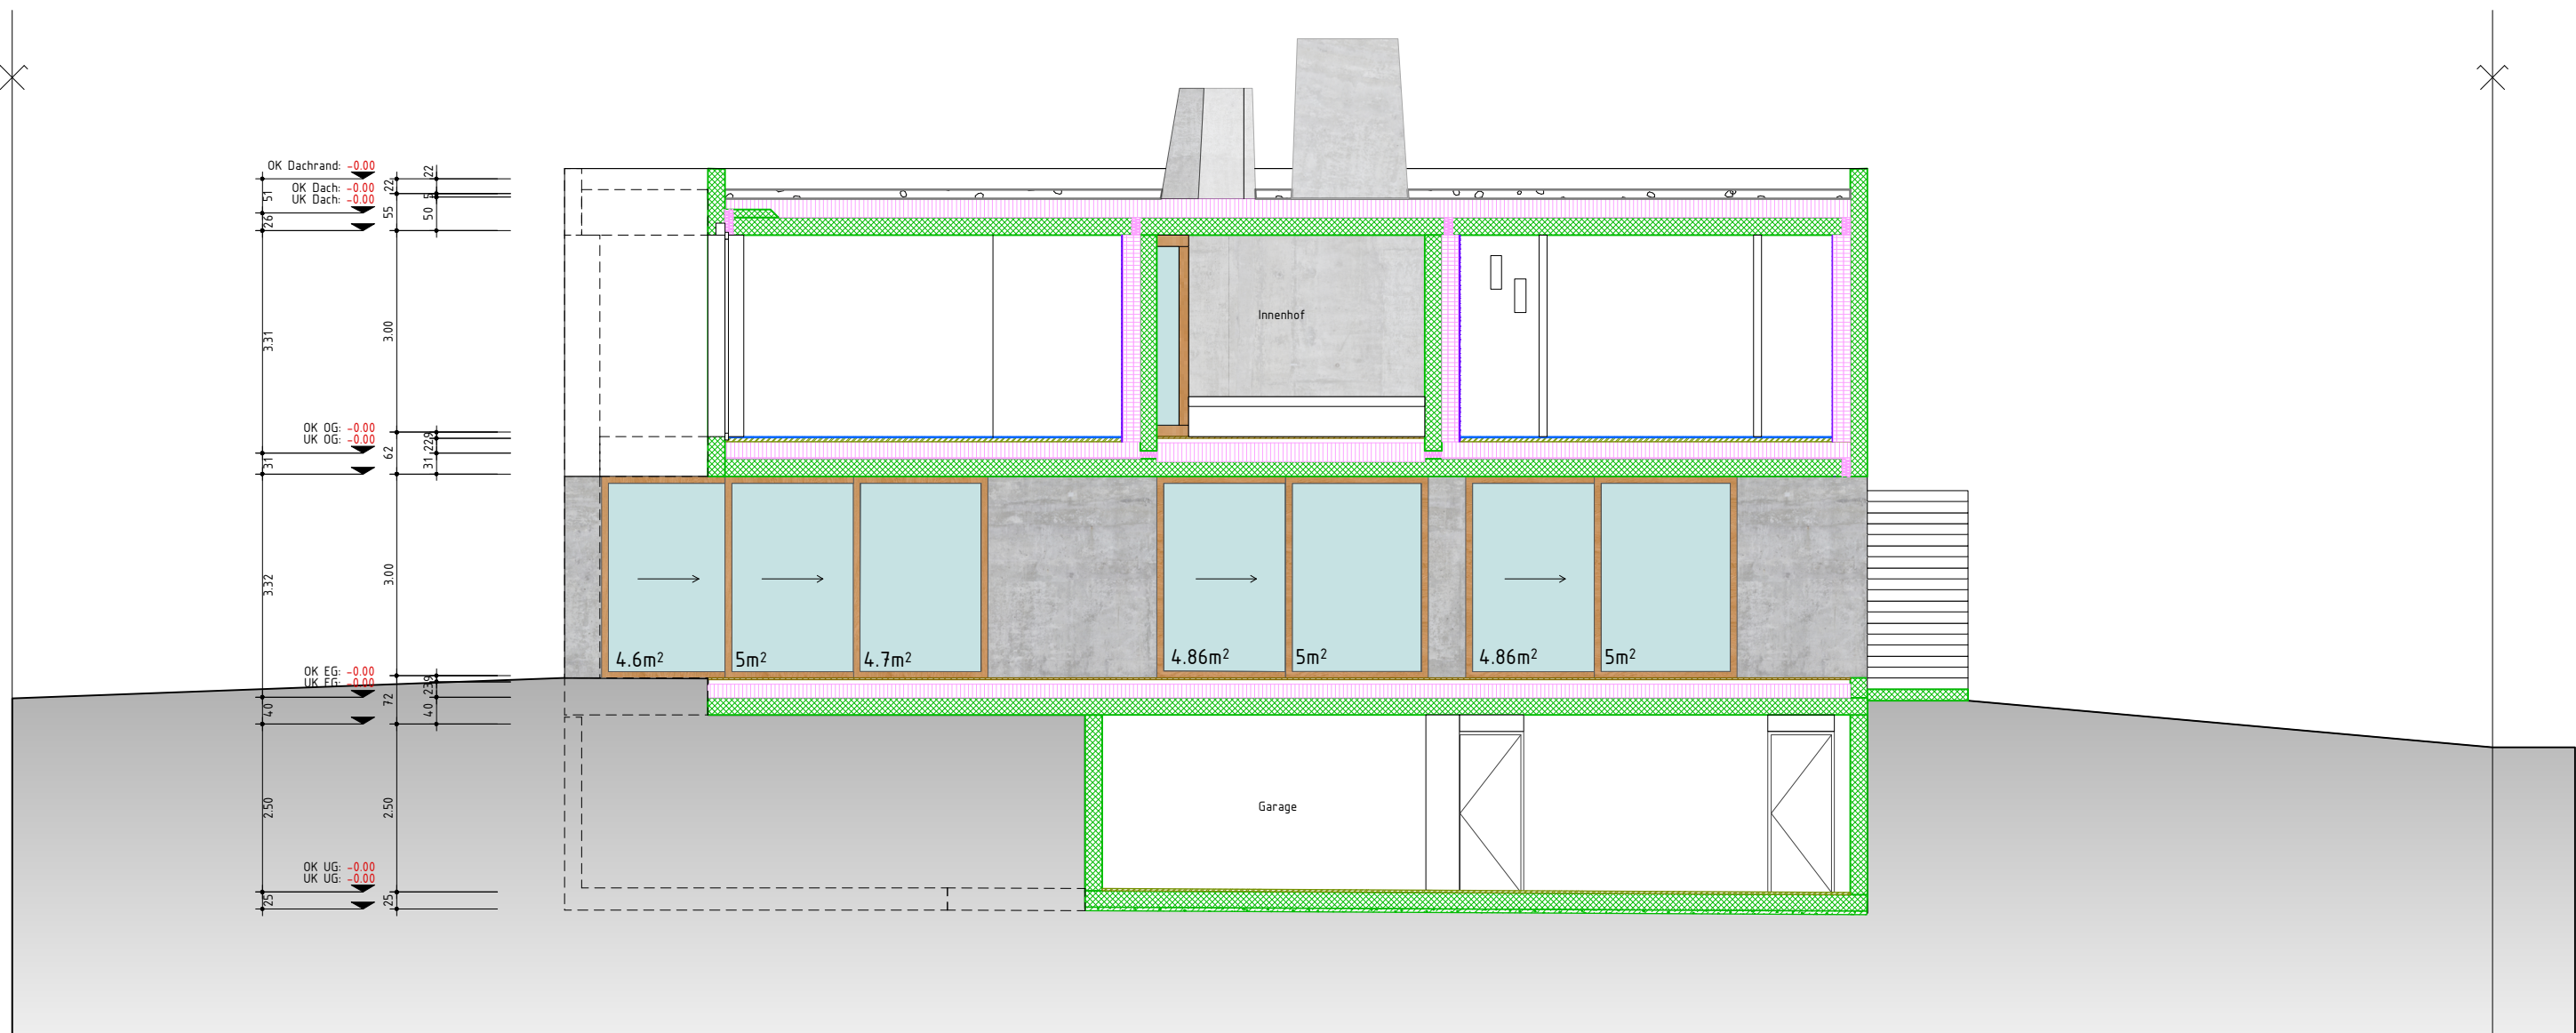


Schnitt E-E

b.o.x. Architekten GmbH Fon 032 345 1777 www.box-architekten.ch		Wasserstrasse 28 2502 Biel Fax 032 345 1778 mail@box-architekten.ch		b.o.x. ARCHITECTEN GMBH	
Evilard 476 Chemin des Chenevières 25					
Submission					
Schnitt E-E +/- 0.00 = 688.33m.ü.M.					
Plan-Nr: 1602_06_217				Mst:	1:100
Dat rev:		Dat gez.: 04.12.17 Dat druck.: 3.7.18		Format:	A3 Gez: cs

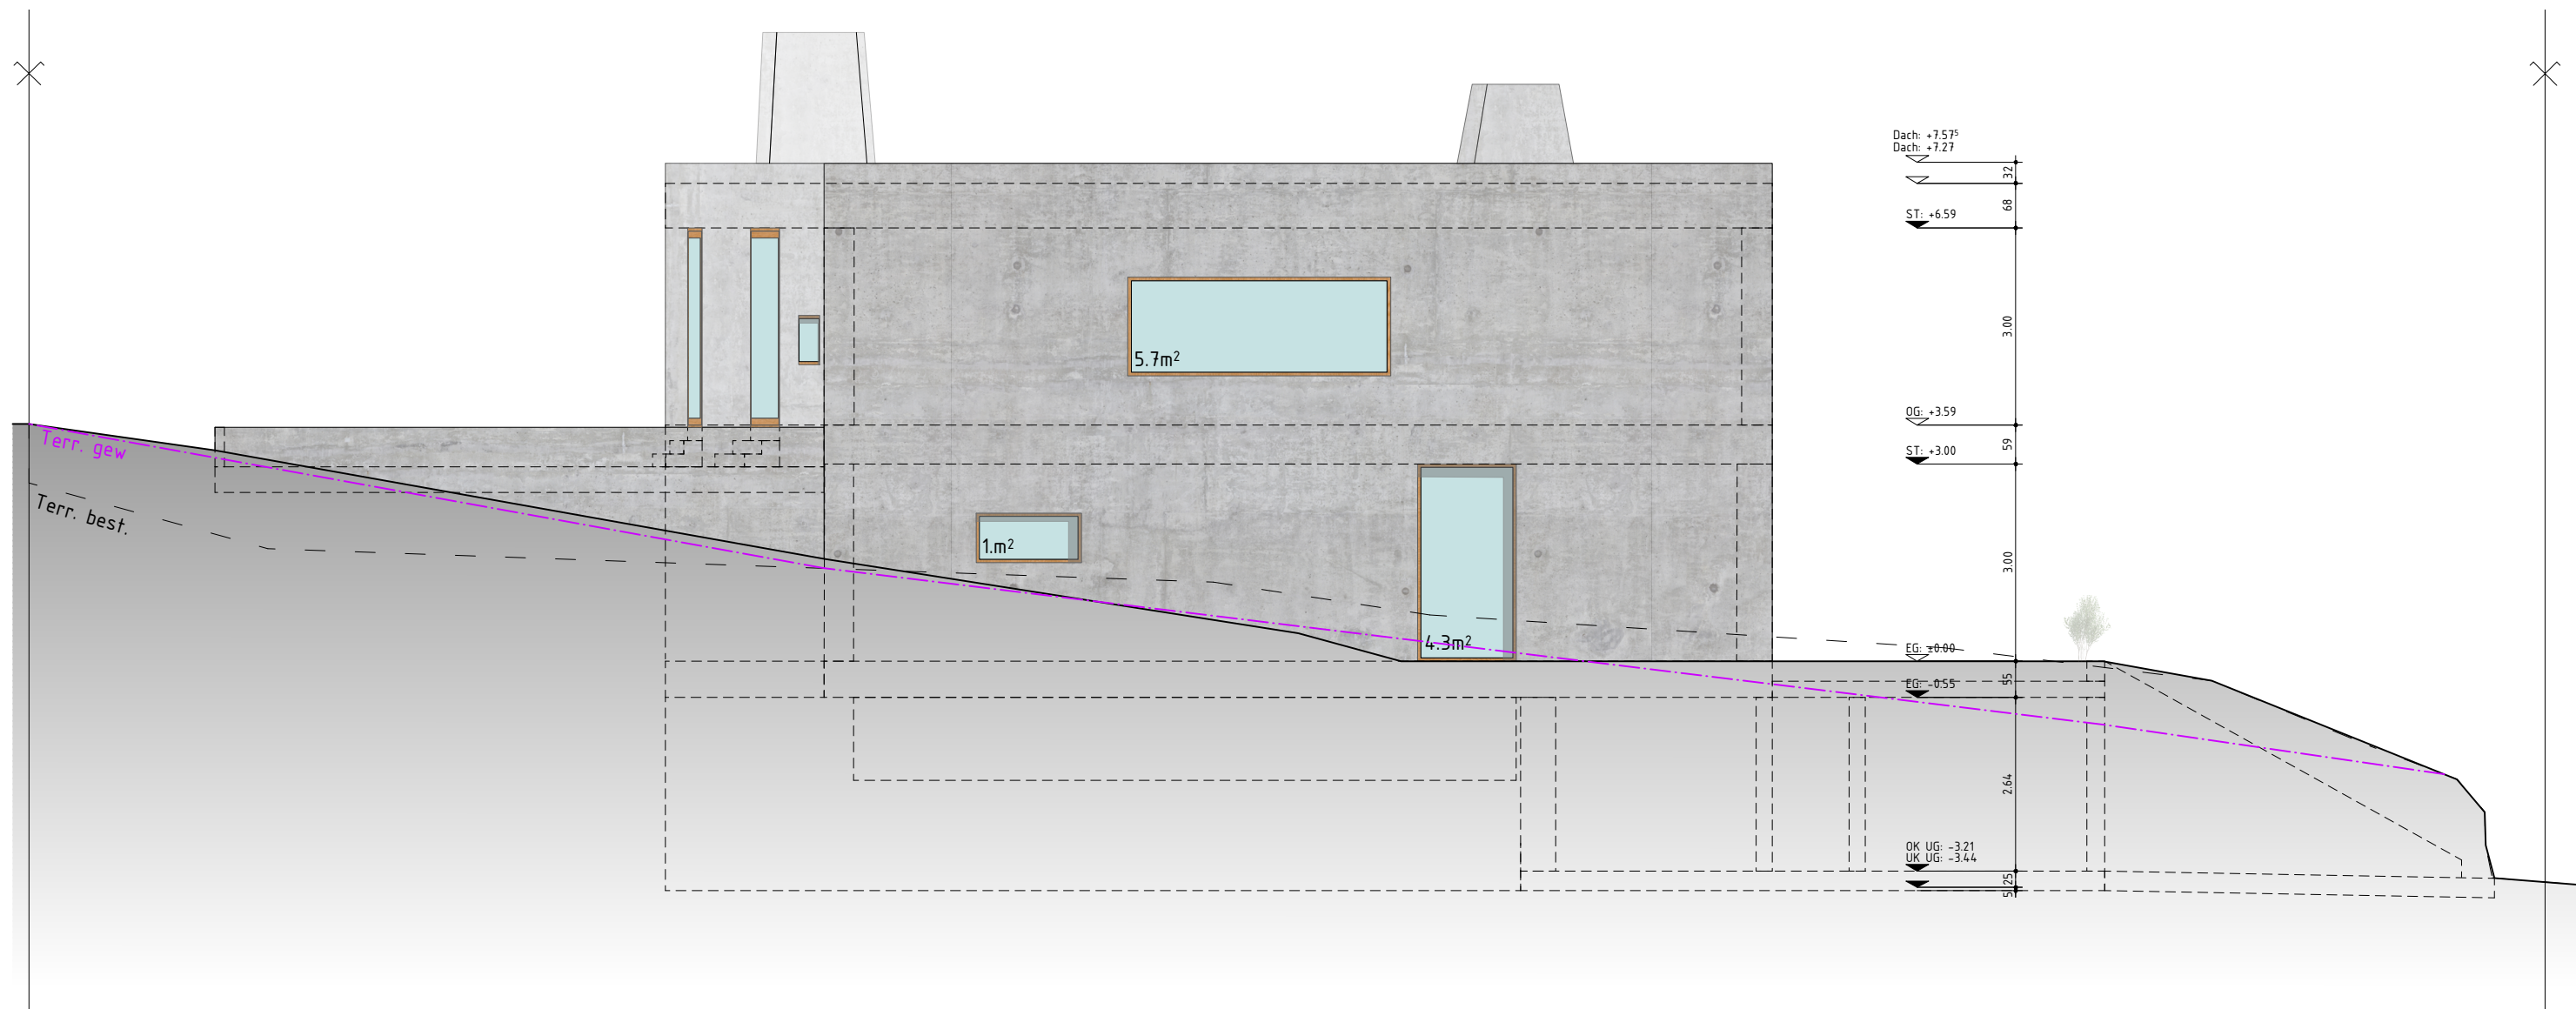


Westfassade

b.o.x. Architekten GmbH Fon 032 345 1777 www.box-architekten.ch		Wasserstrasse 28 2502 Biel Fax 032 345 1778 mail@box-architekten.ch		ARCHITECTEN GMBH b.o.x.	
Evilard 476 Chemin des Chenevières 25 Submission Westfassade +/- 0.00 = 688.33m.ü.M.					
Plan-Nr: 1602_06_213				Mst:	1:100
Dat rev:		Dat gez.: 04.12.17 Dat druck.: 3.7.18		Format:	A3 Gez: cs

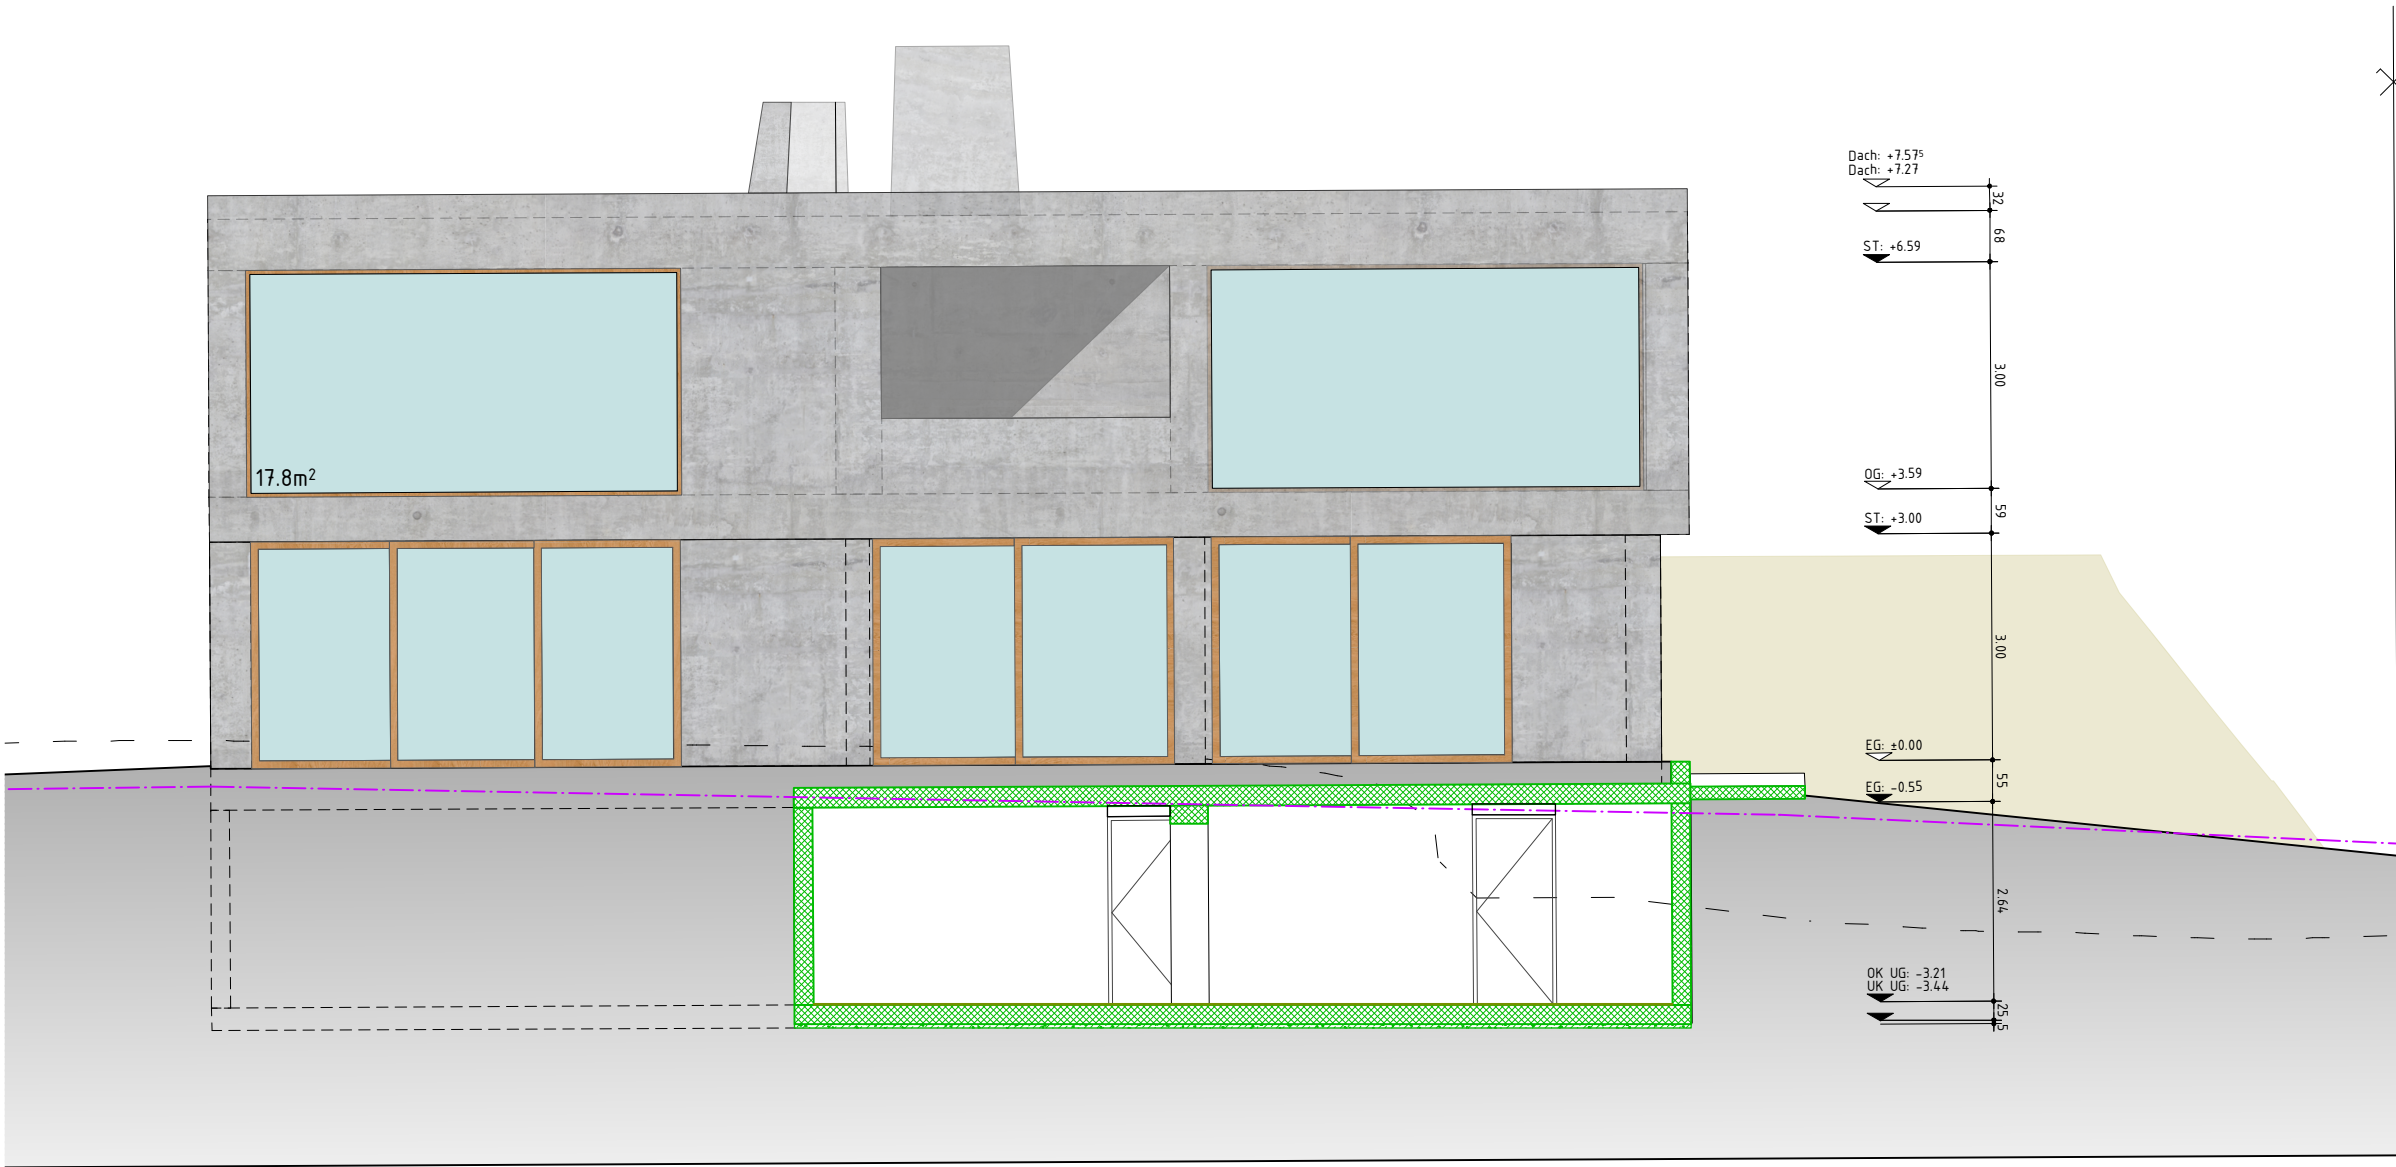


Südfassade

b.o.x. Architekten GmbH Fon 032 345 1777 www.box-architekten.ch		Wasserstrasse 28 2502 Biel Fax 032 345 1778 mail@box-architekten.ch		b.o.x. ARCHITECTEN GMBH	
Evilard 476 Chemin des Chenevières 25					
Submission					
Südfassade +/- 0.00 = 688.33m.ü.M.					
Plan-Nr: 1602_06_214				Mst:	1:100
Dat rev:		Dat gez.: 04.12.17 Dat druck.: 3.7.18		Format:	A3 Gez: cs

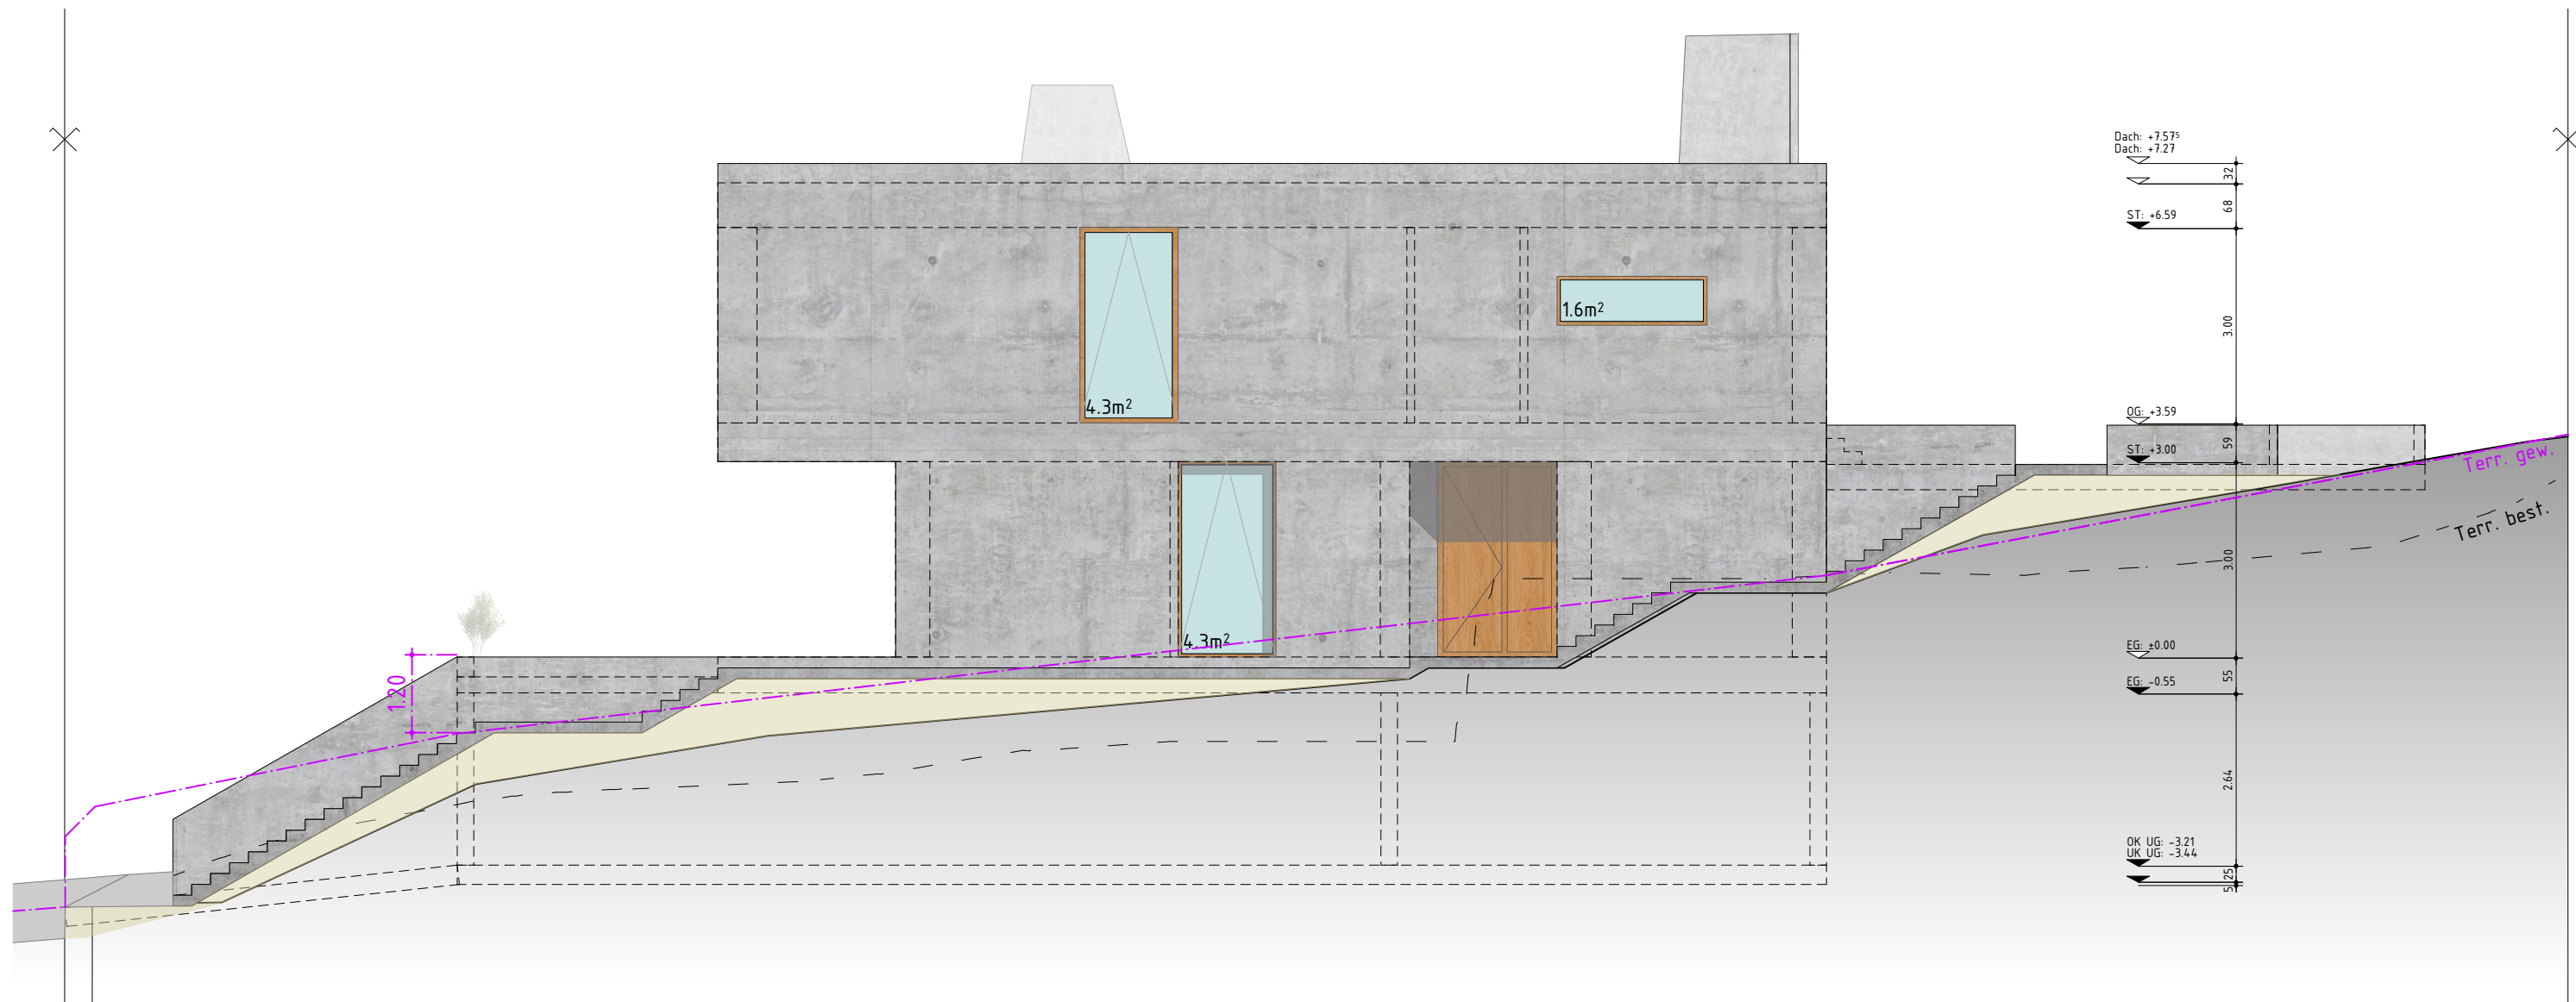

Ostfassade

b.o.x. Architekten GmbH Fon 032 345 1777 www.box-architekten.ch		Wasserstrasse 28 2502 Biel Fax 032 345 1778 mail@box-architekten.ch		ARCHITECTEN GMBH b.o.x.	
Evilard 476 Chemin des Chenevières 25					
Submission					
Ostfassade +/- 0.00 = 688.33m.ü.M.					
Plan-Nr: 1602_06_215				Mst:	1:100
Dat rev:		Dat gez.: 04.12.17 Dat druck.: 3.7.18		Format:	A3 Gez: cs

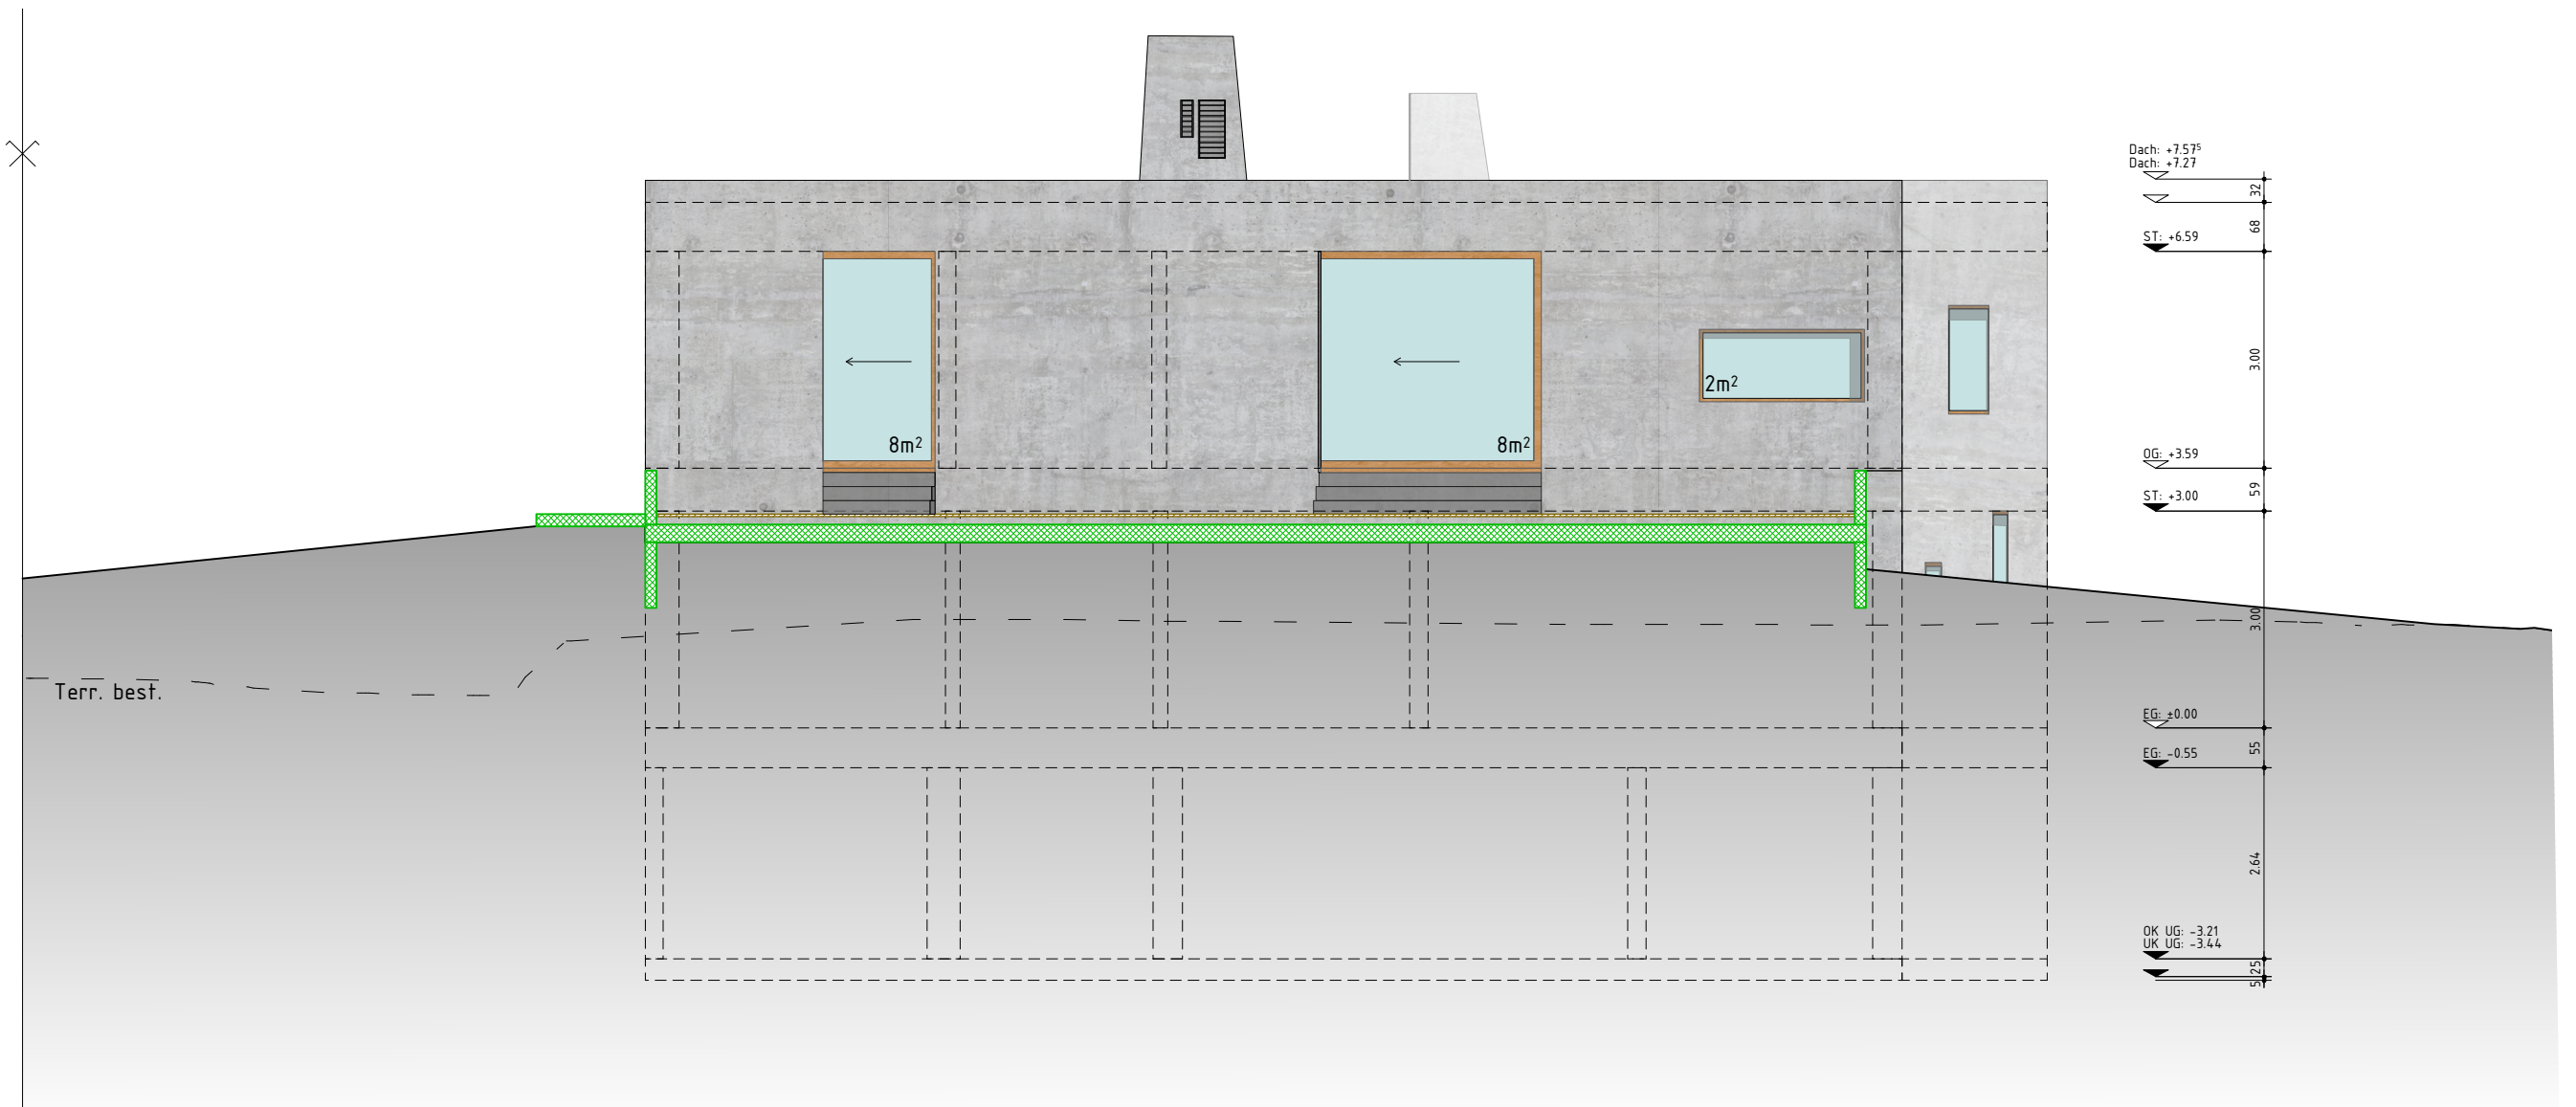

Nordfassde

b.o.x. Architekten GmbH Fon 032 345 1777 www.box-architekten.ch		Wasserstrasse 28 2502 Biel Fax 032 345 1778 mail@box-architekten.ch		ARCHITECTEN GMBH b.o.x.	
Evilard 476 Chemin des Chenevières 25					
Submission					
Nordfassade +/- 0.00 = 688.33m.ü.M.					
Plan-Nr: 1602_06_216				Mst:	1:100
Dat rev:		Dat gez.: 04.12.17 Dat druck.: 3.7.18		Format:	A3 Gez: cs