




Aussenwandaufbau über Terrain Pool i.n.a.:	
Stein	5mm
Zementplatte	12.5mm
Installationsebene ausgedämmt	50mm
Dämmung XPS	100mm
Dämmung XPS	100mm
Sichtbefen	250mm
Total:	530mm

Legende Baustoffe:

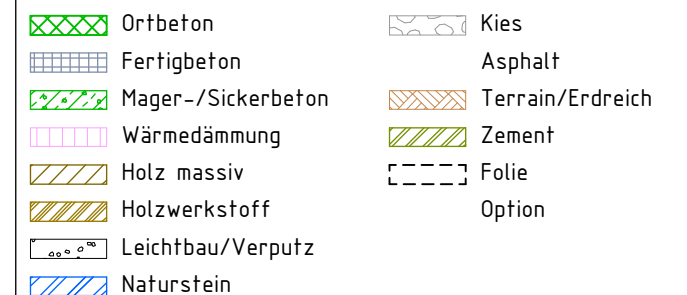

Ohne besondere Bemerkungen gilt :

Sämtliche Plan- und Baumassee sind vom Unternehmer auf eigene Verantwortung zu überprüfen.

Massdifferenzen sind der Bauleitung unverzüglich zu melden !

Türhöhen gelten an fertig höherem Boden, respektive ab Schwelle bis UK rohem Sturz.

Fertige Bodenkoten verstehen sich auf OK Unterlagsboden (Überzug), ohne Bodenbelag !

b.o.x. Architekten GmbH Fon 032 345 1777 www.box-architekten.ch	Wasserstrasse 28 2502 Biel Fax 032 345 1778 mail@box-architekten.ch
---	---

b.o.x. architekten gmbh

Evilard 476
Chemin des Chenevières 25

Detailplan

Grillplatz Terrasse nord / OG

$$+/- 0.00 = 688.33 \text{ m.ü.M.}$$



Plan-Nr: 1602 06 433

Mst: 1:20

Dat rev:	
----------	--


Dat gez.:	29.01.18
Dat druck.:	2.7.18

Format:	A3
Gez:	cs

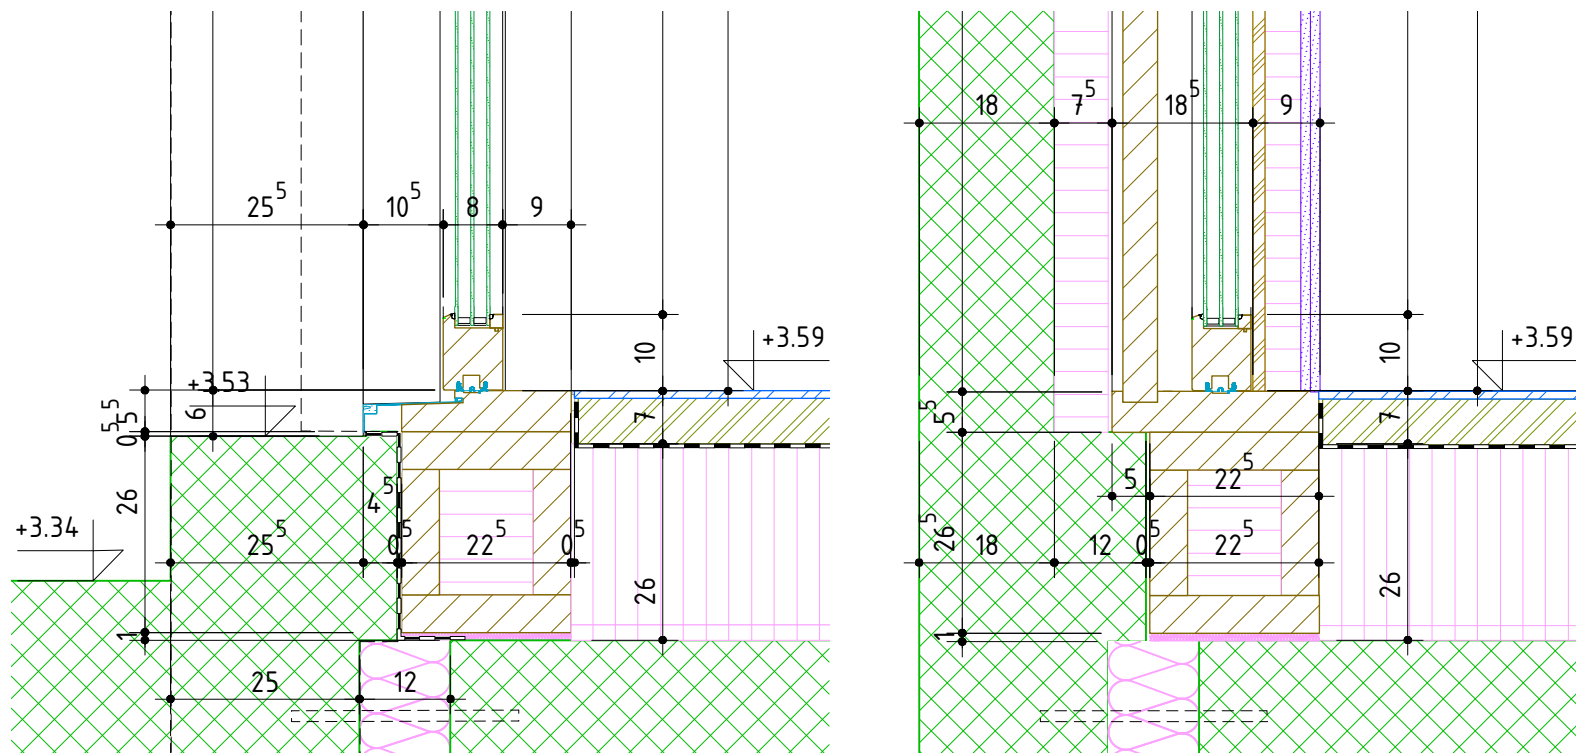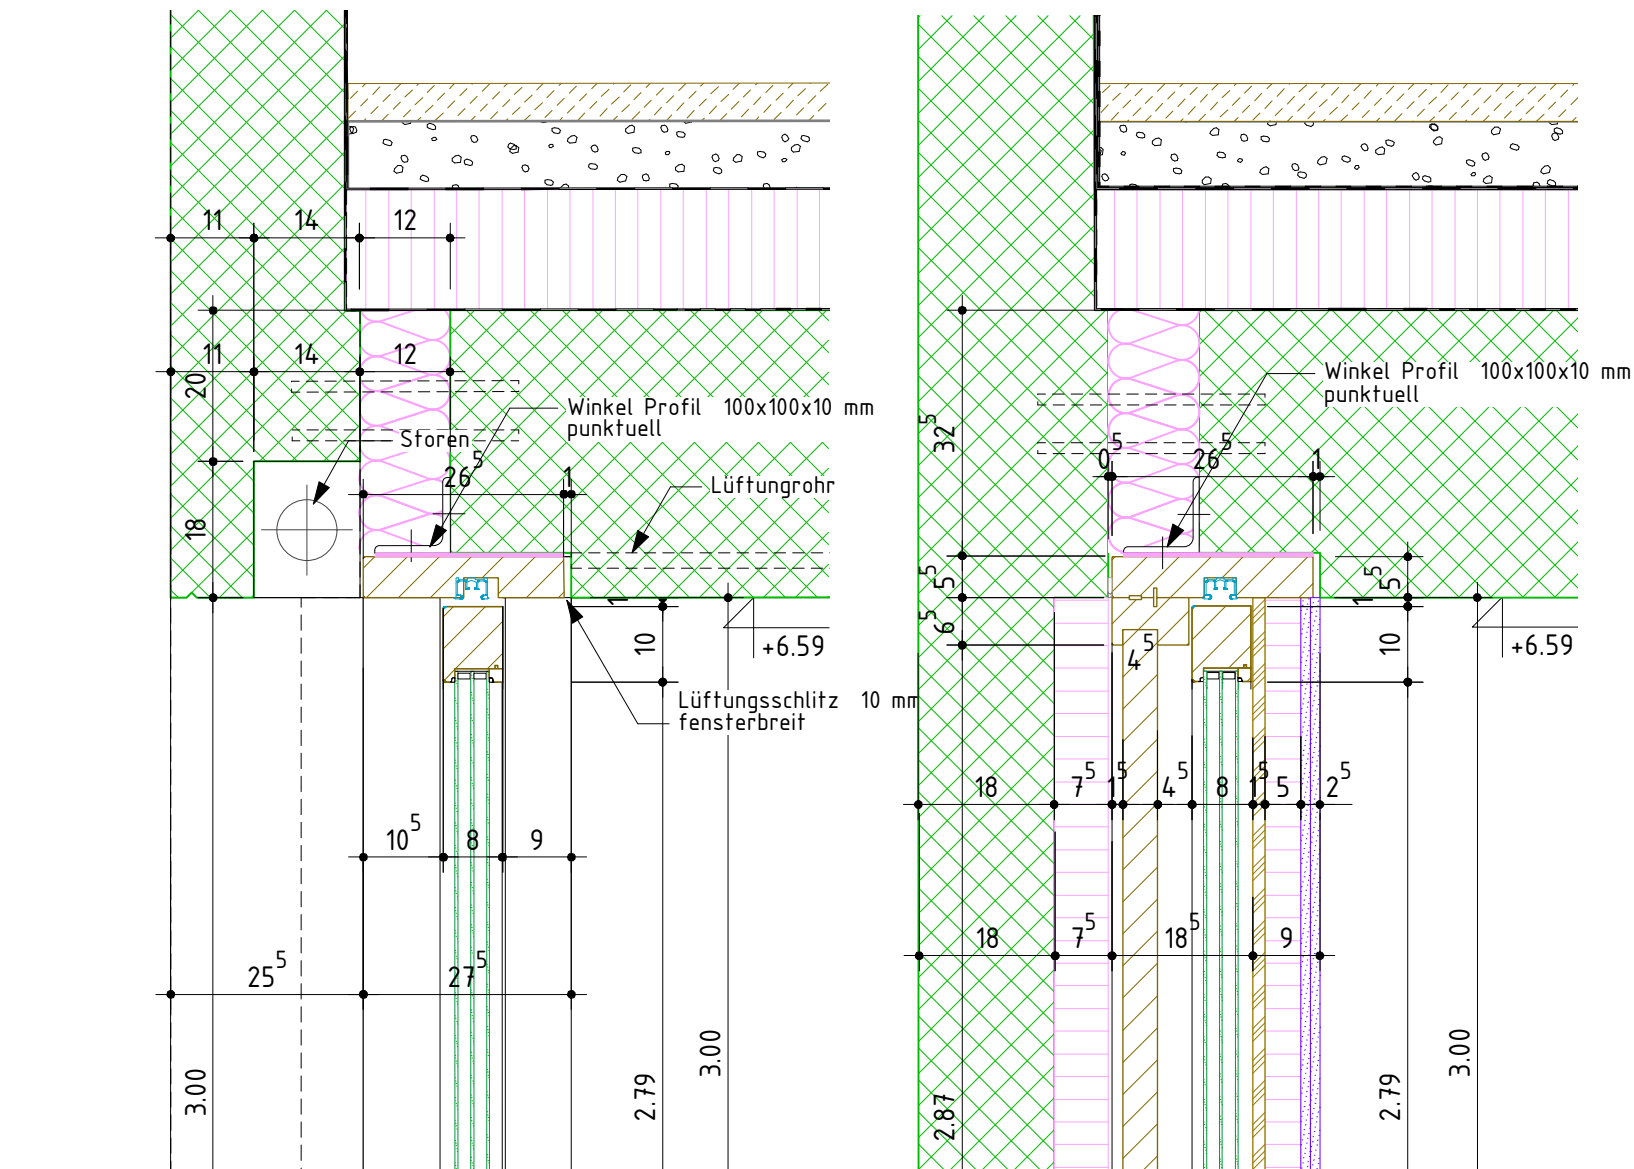


Schnitt A-A 1 : 10

Schnitt B-B 1 : 10

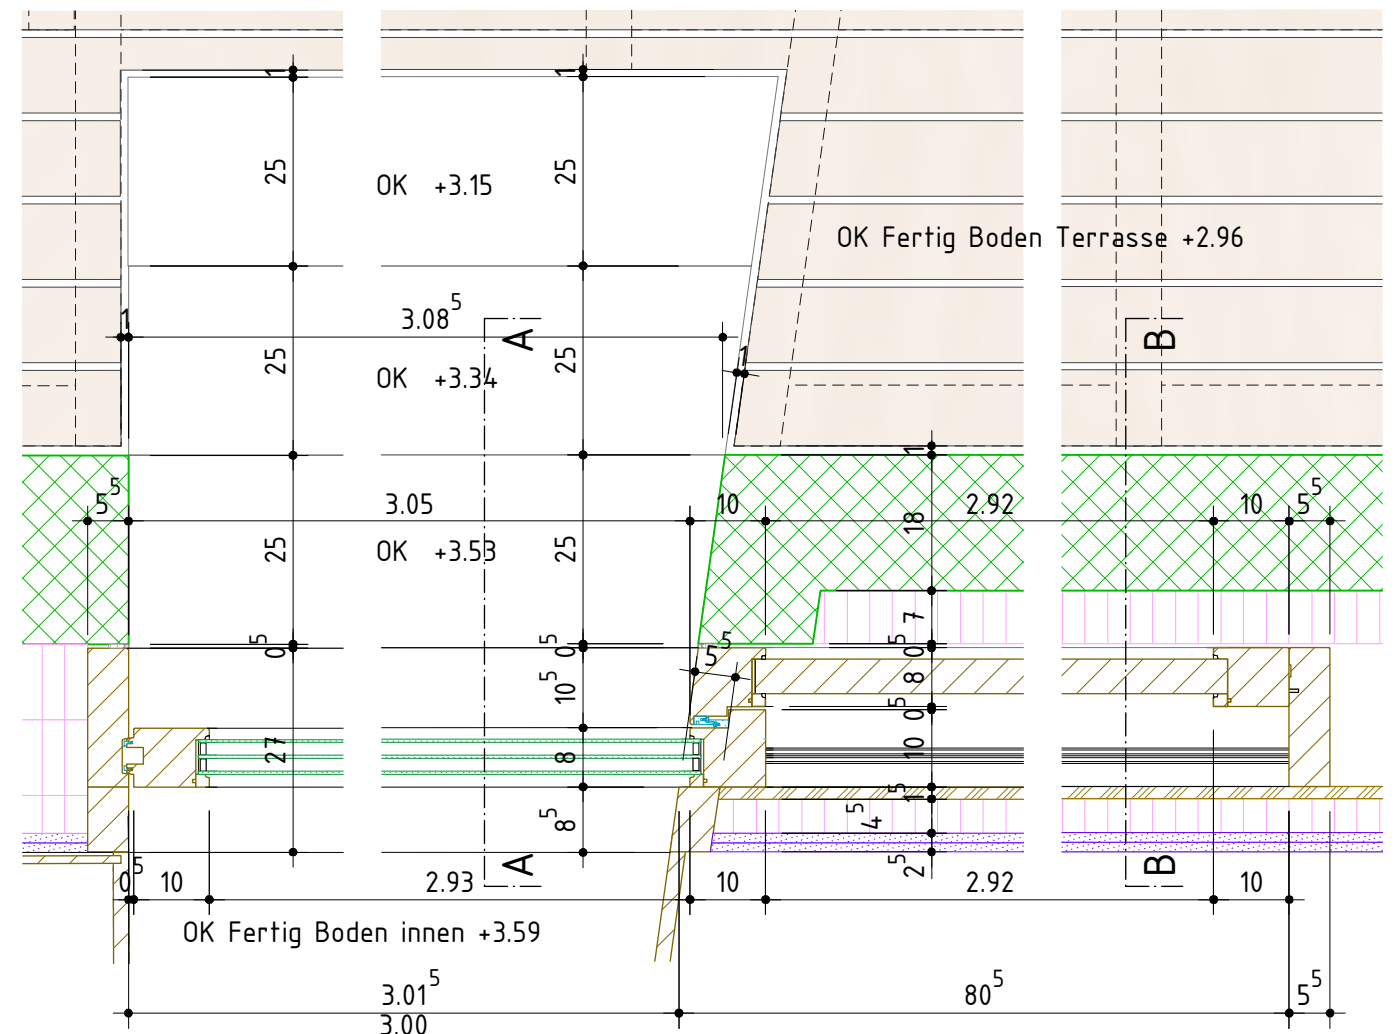

Grundriss 1 : 10

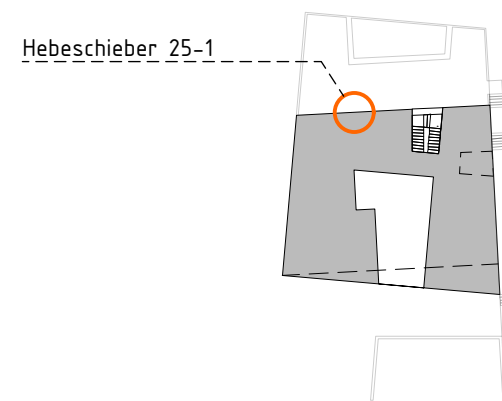

Legende Baustoffe:

	Ortbeton		Kies
	Fertigbeton		Asphalt
	Mager-/Sickerbeton		Terrain/Erdreich
	Wärmedämmung		Zement
	Holz massiv		Folie
	Holzwerkstoff		Option
	Leichtbau/Verputz		
	Naturstein		

Ohne besondere Bemerkungen gilt :

Sämtliche Plan- und Baumasste sind vom Unternehmer auf eigene Verantwortung zu überprüfen.

Massdifferenzen sind der Bauleitung unverzüglich zu melden !

Türhöhen gelten an fertig höherem Boden, respektive ab Schwelle bis UK rohem Sturz.

Fertige Bodennoten verstehen sich auf OK Unterlagsboden (Überzug), ohne Bodenbelag !

b.o.x. Architekten GmbH
Fon 032 345 1777
www.box-architekten.ch

Wasserstrasse 28 2502 Biel
Fax 032 345 1778
mail@box-architekten.ch

b.o.x.

Evilard 476
Chemin des Chenevières 25

Detailplan

Hebeschieber 25-1 / OG
+/- 0.00 = 688.33m.ü.M.


Plan-Nr: 1602_06_415




Mst: 1:10

Dat rev:

Dat gez.: 28.05.18
Dat druck.: 2.7.18

Format: A3
Gez: jr

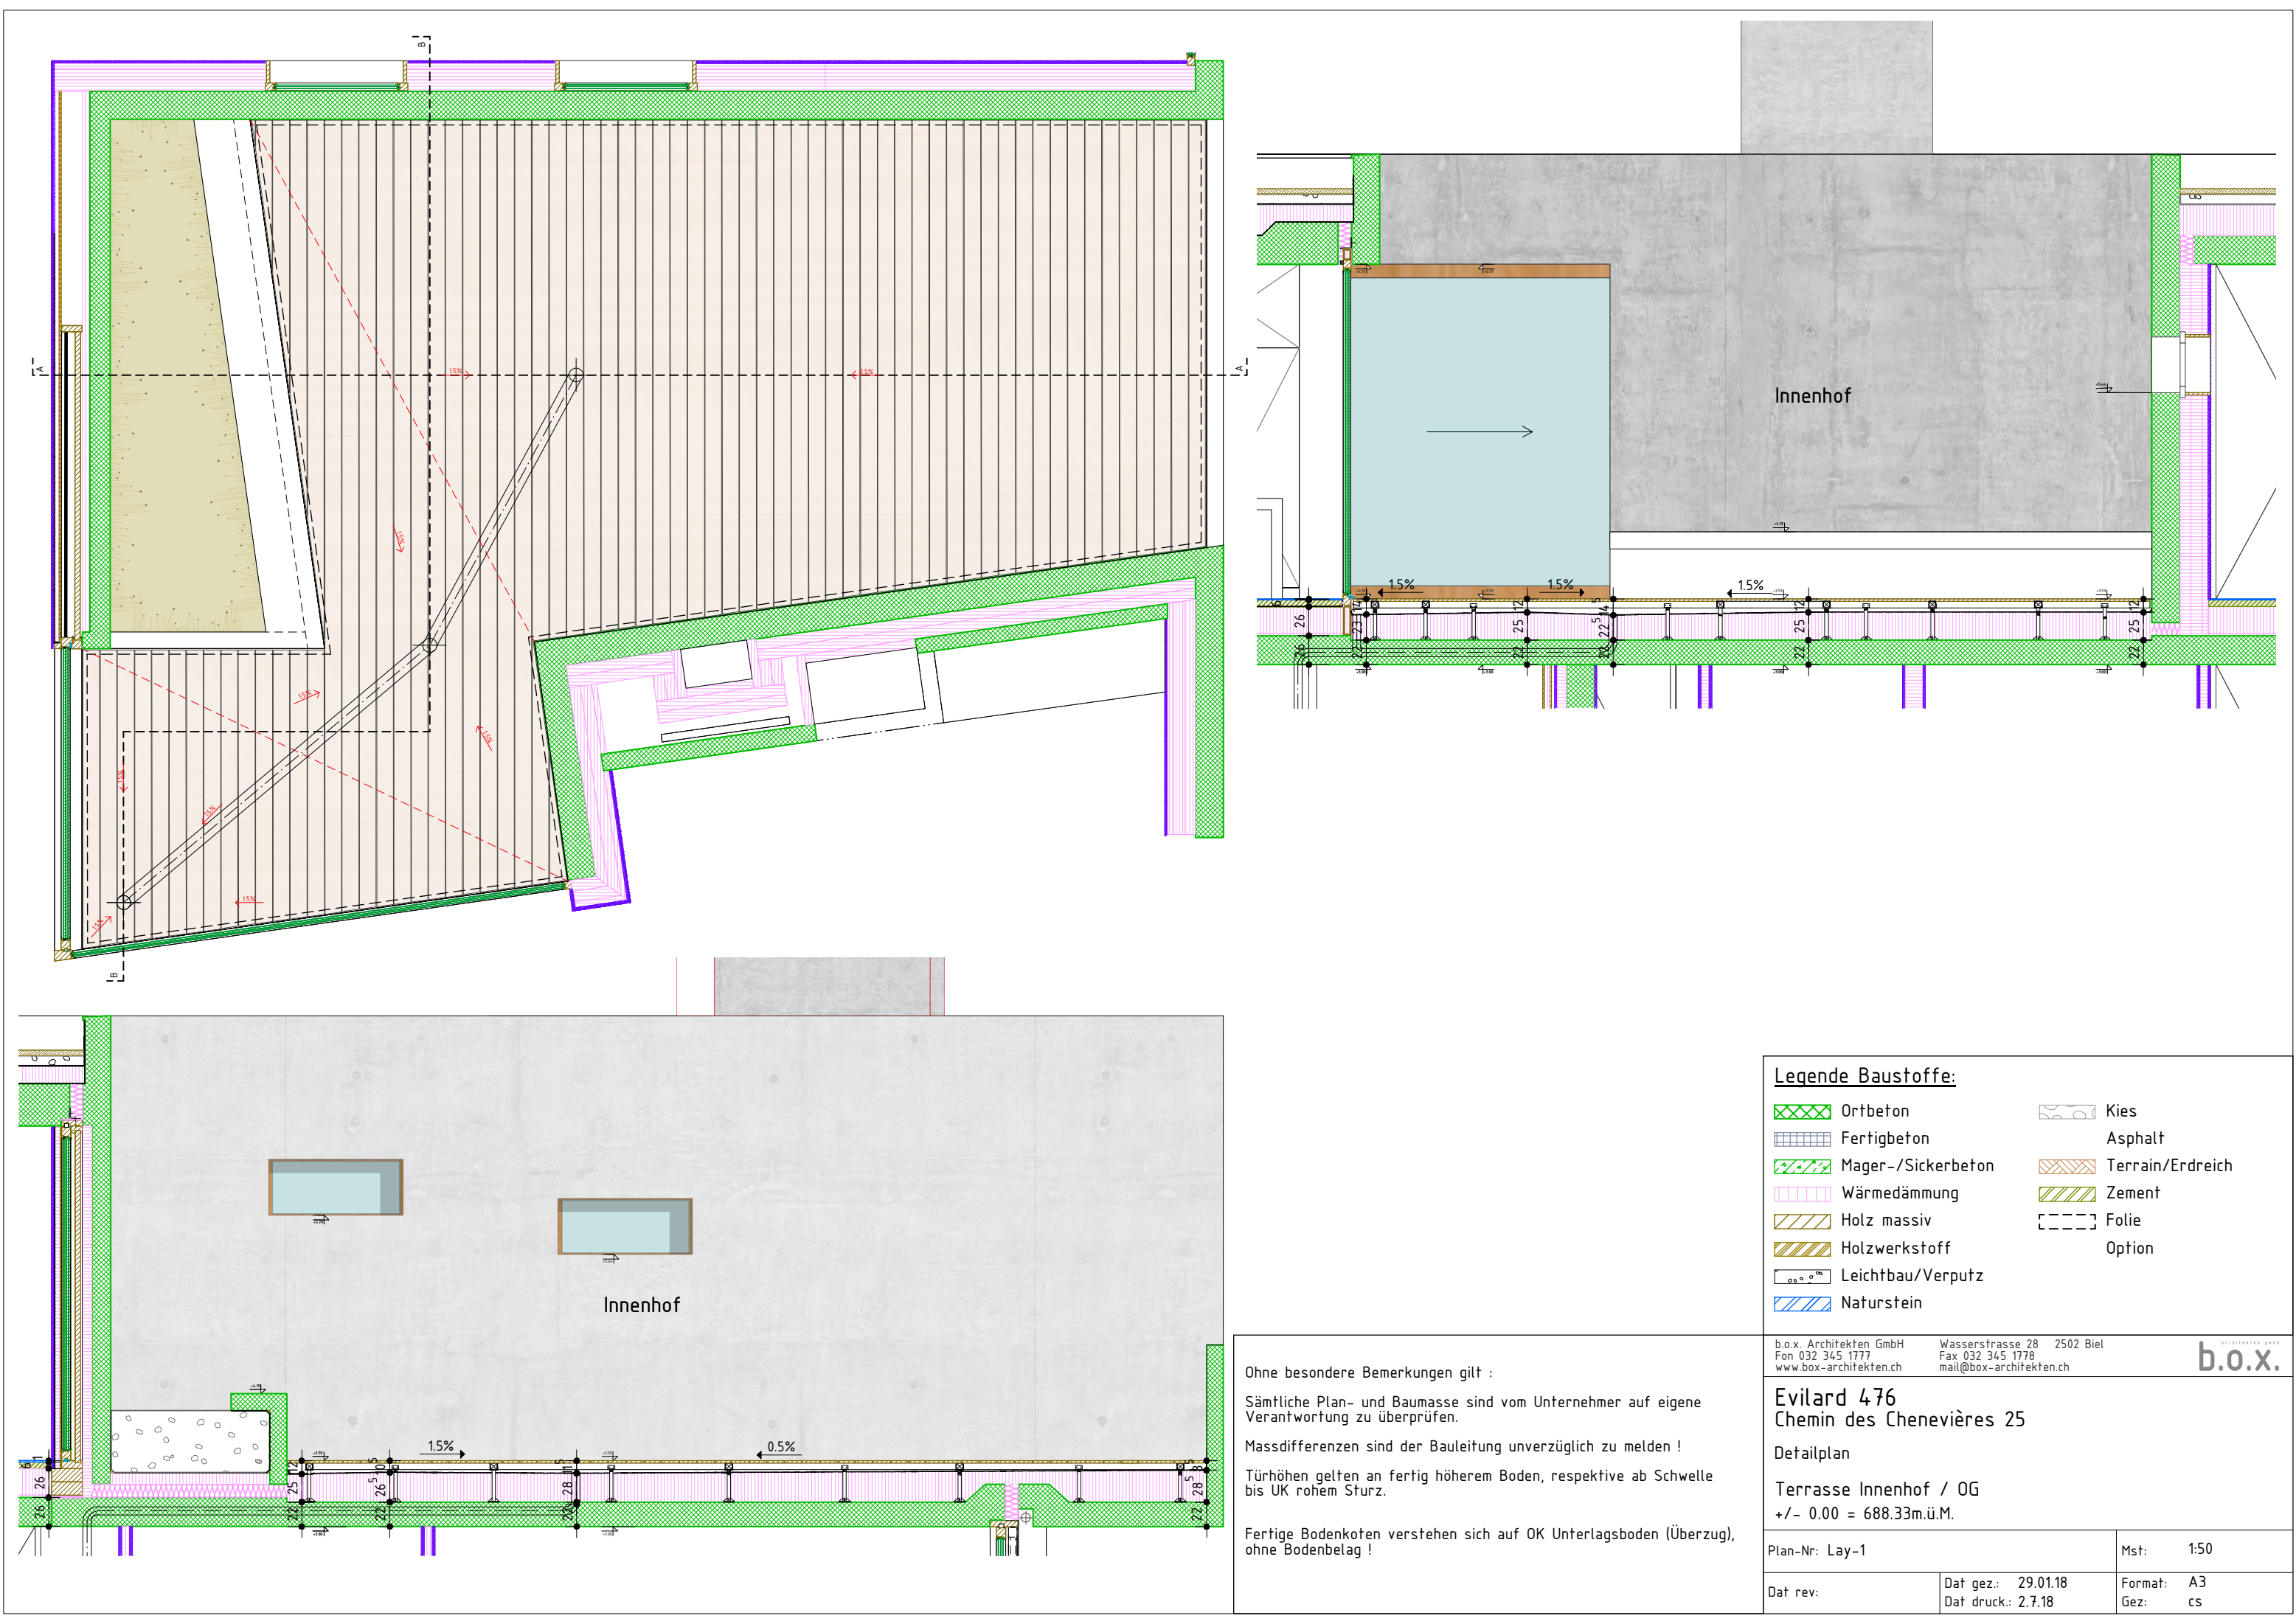

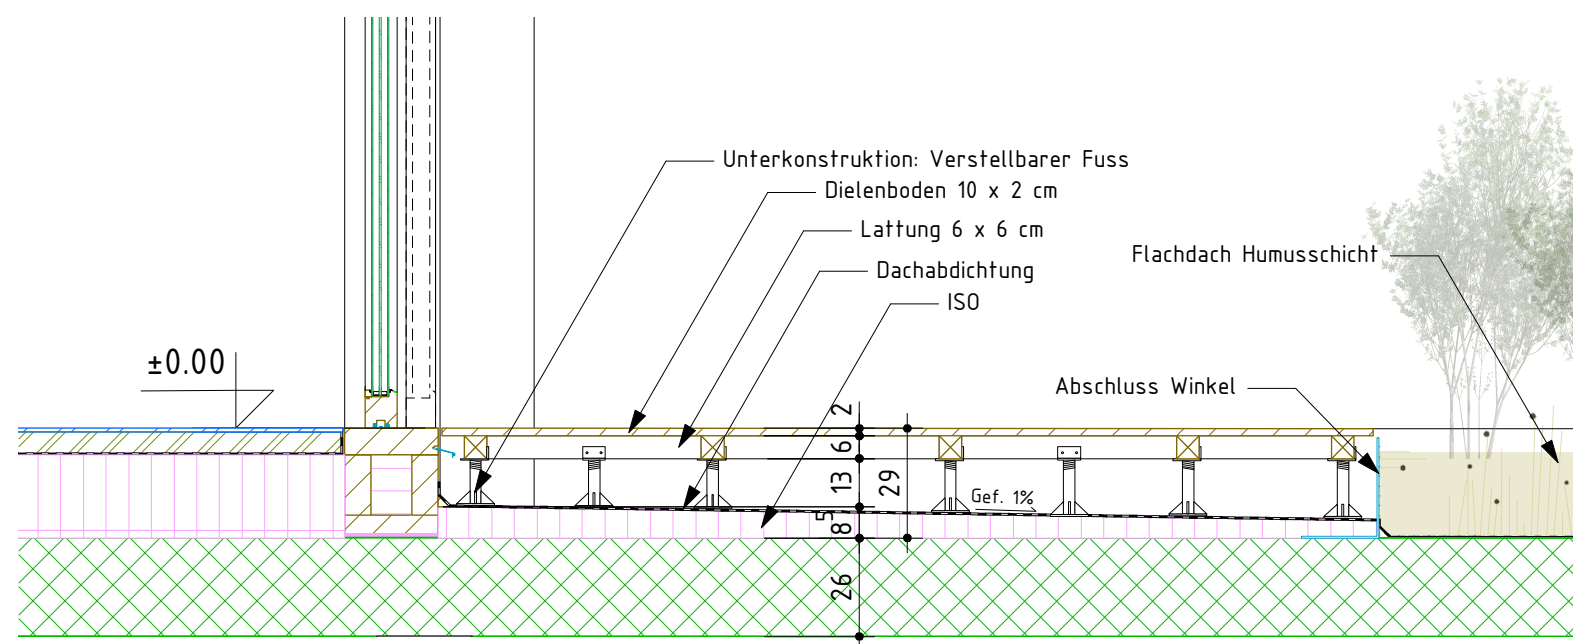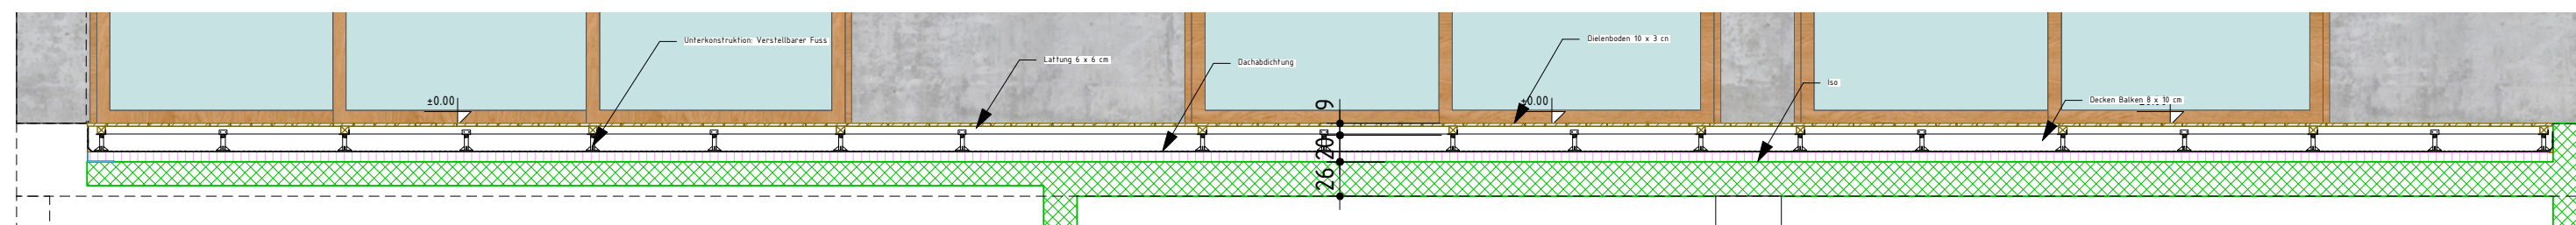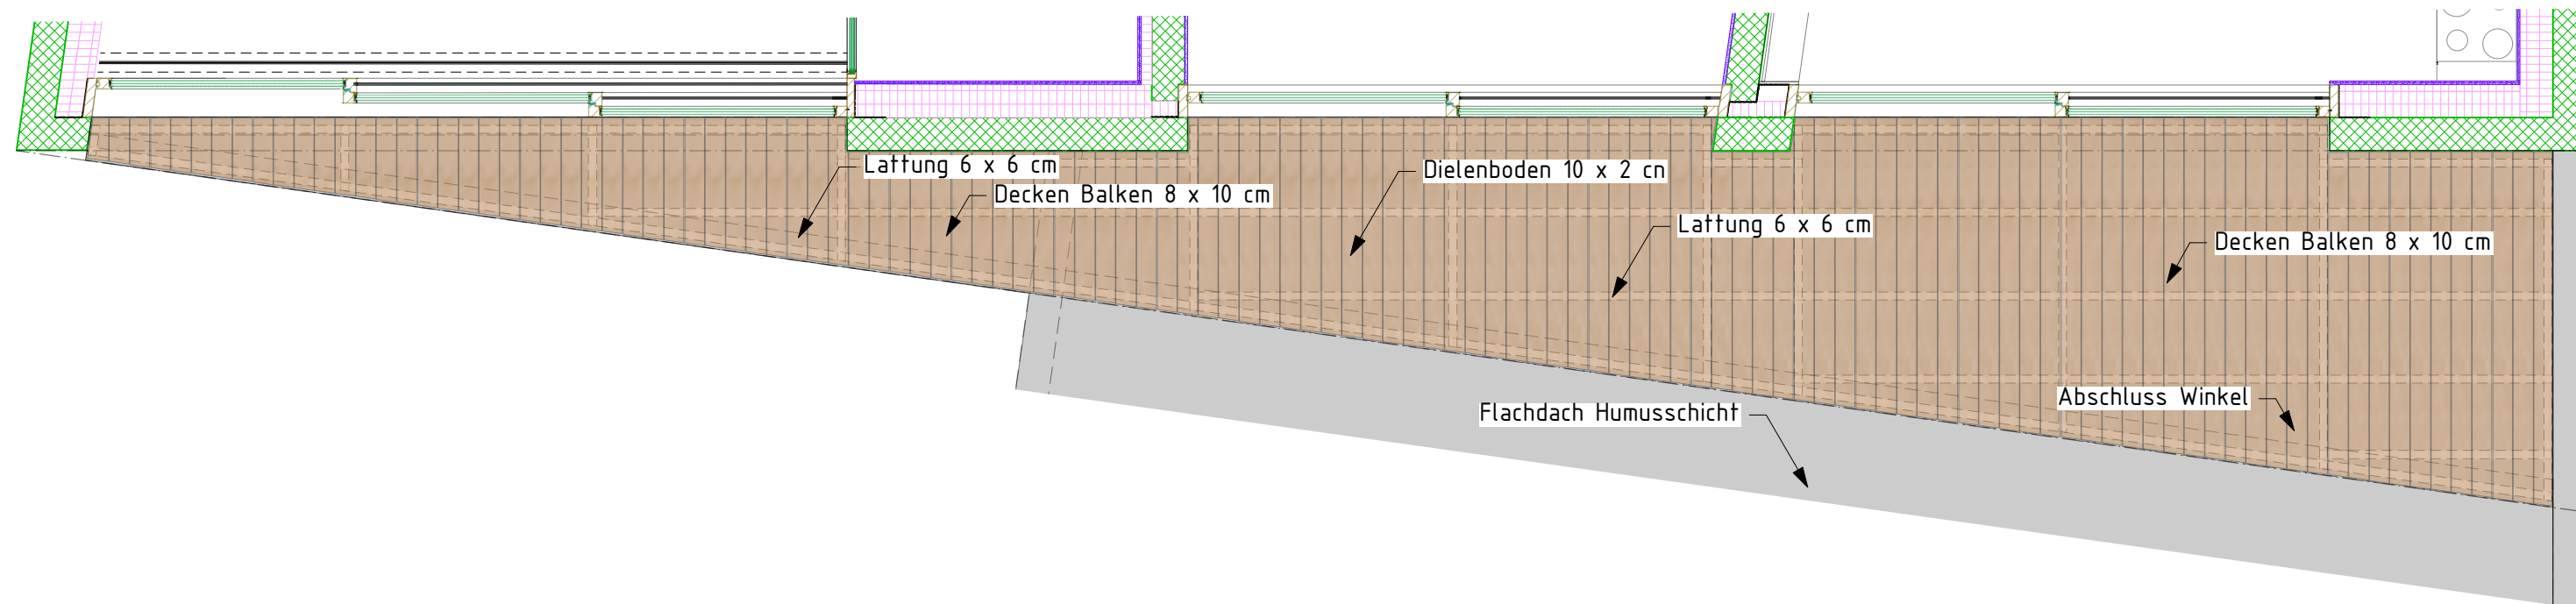

Legende Baustoffe:

	Ortbeton		Kies
	Fertigbeton		Asphalt
	Mager-/Sickerbeton		Terrain/Erdreich
	Wärmedämmung		Zement
	Holz massiv		Folie
	Holzwerkstoff		Option
	Leichtbau/Verputz		
	Naturstein		

Ohne besondere Bemerkungen gilt :

Sämtliche Plan- und Baumasste sind vom Unternehmer auf eigene Verantwortung zu überprüfen.

Massdifferenzen sind der Bauleitung unverzüglich zu melden !

Türhöhen gelten an fertig höherem Boden, respektive ab Schwelle bis UK rohem Sturz.

Fertige Bodenkoten verstehen sich auf OK Unterlagsboden (Überzug), ohne Bodenbelag !

b.o.x. Architekten GmbH
Fon 032 345 1777
www.b-o-x-architekten.ch

Wasserstrasse 28 2502 Biel
Fax 032 345 1778
mail@b-o-x-architekten.ch

b.o.x.

Evilard 476
Chemin des Chenevières 25

Detailplan

Süd Terrasse EG
+/- 0.00 = 688.33m.ü.M.




Plan-Nr: 1602_06_499.01

Mst: 1:20

Dat rev:

Dat gez.: 29.01.18
Dat druck: 2.7.18

Format: A3
Gez: cs

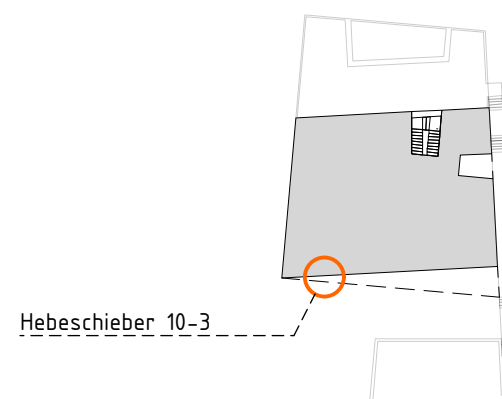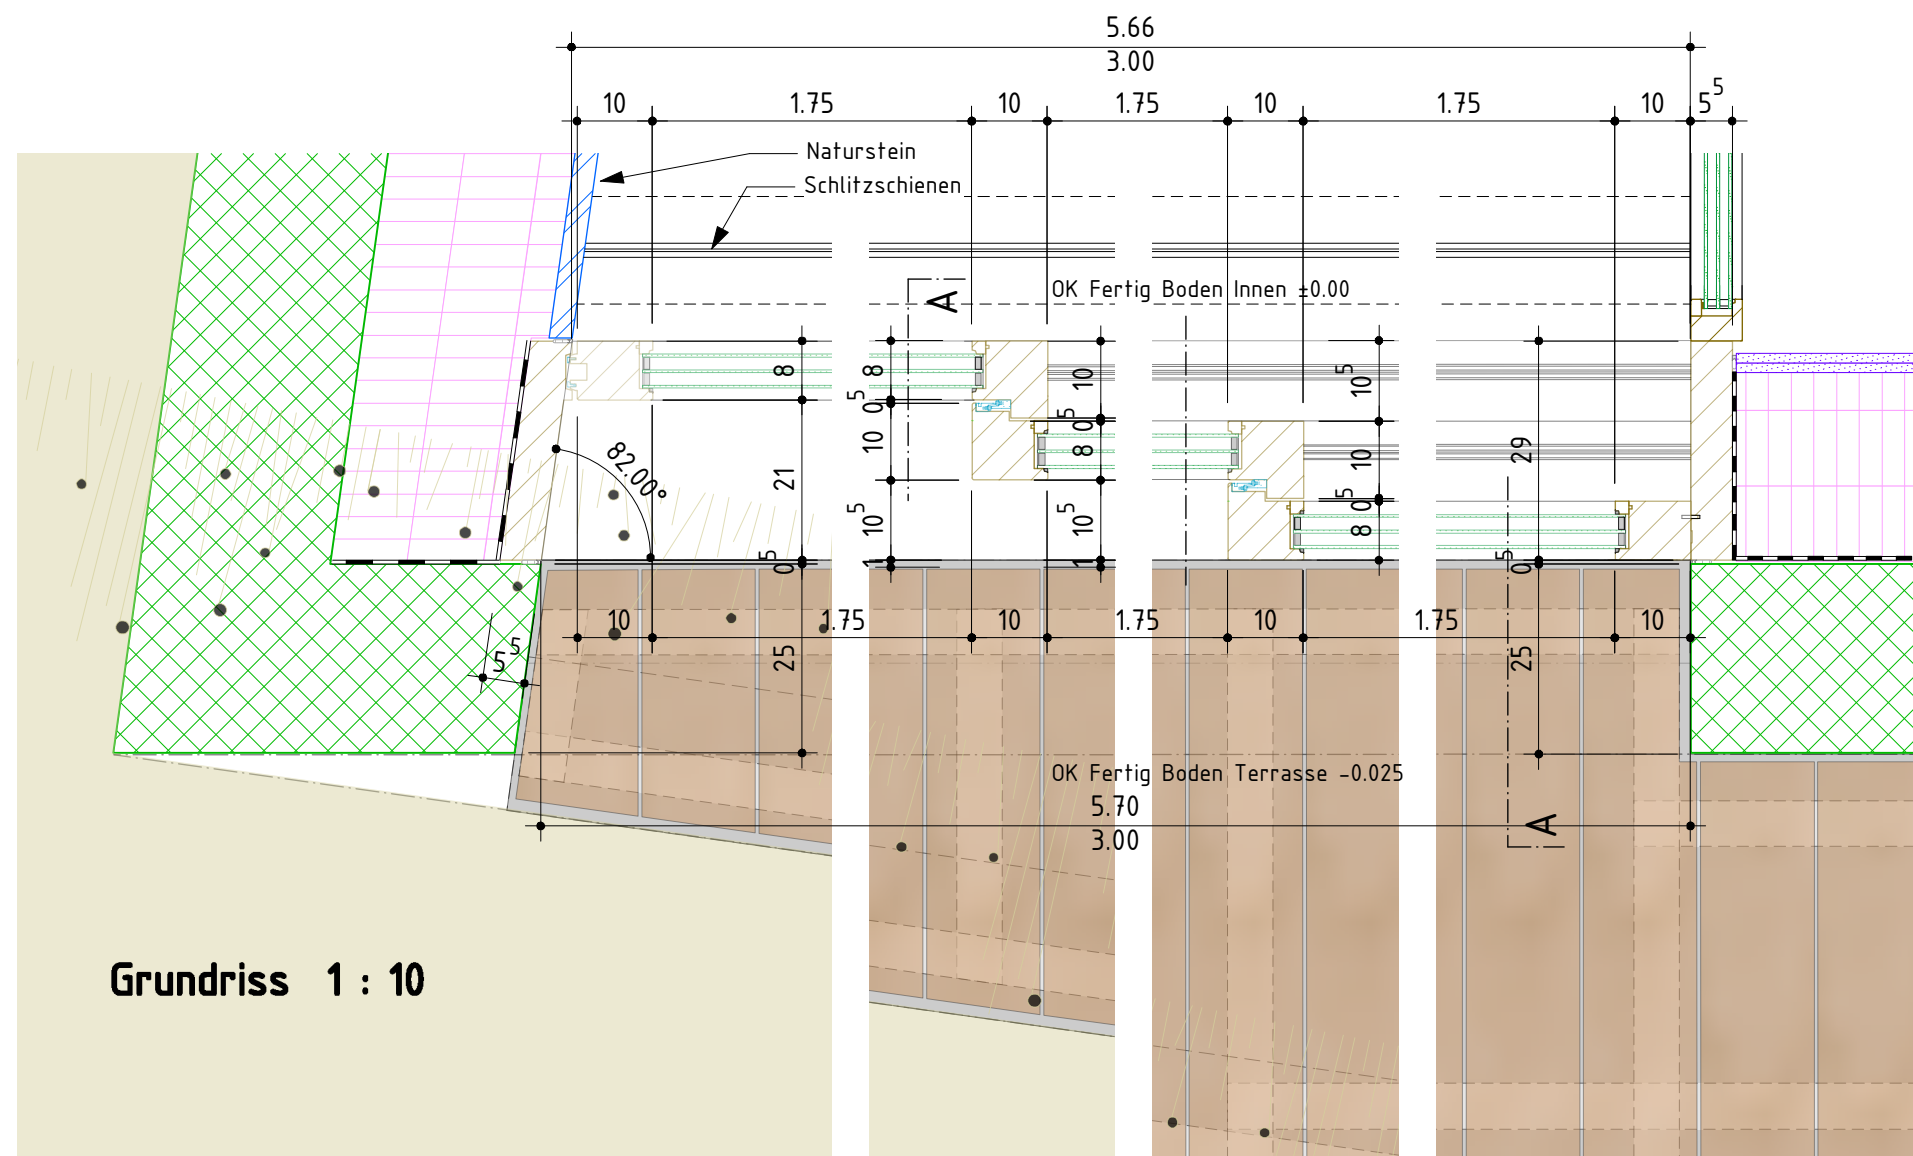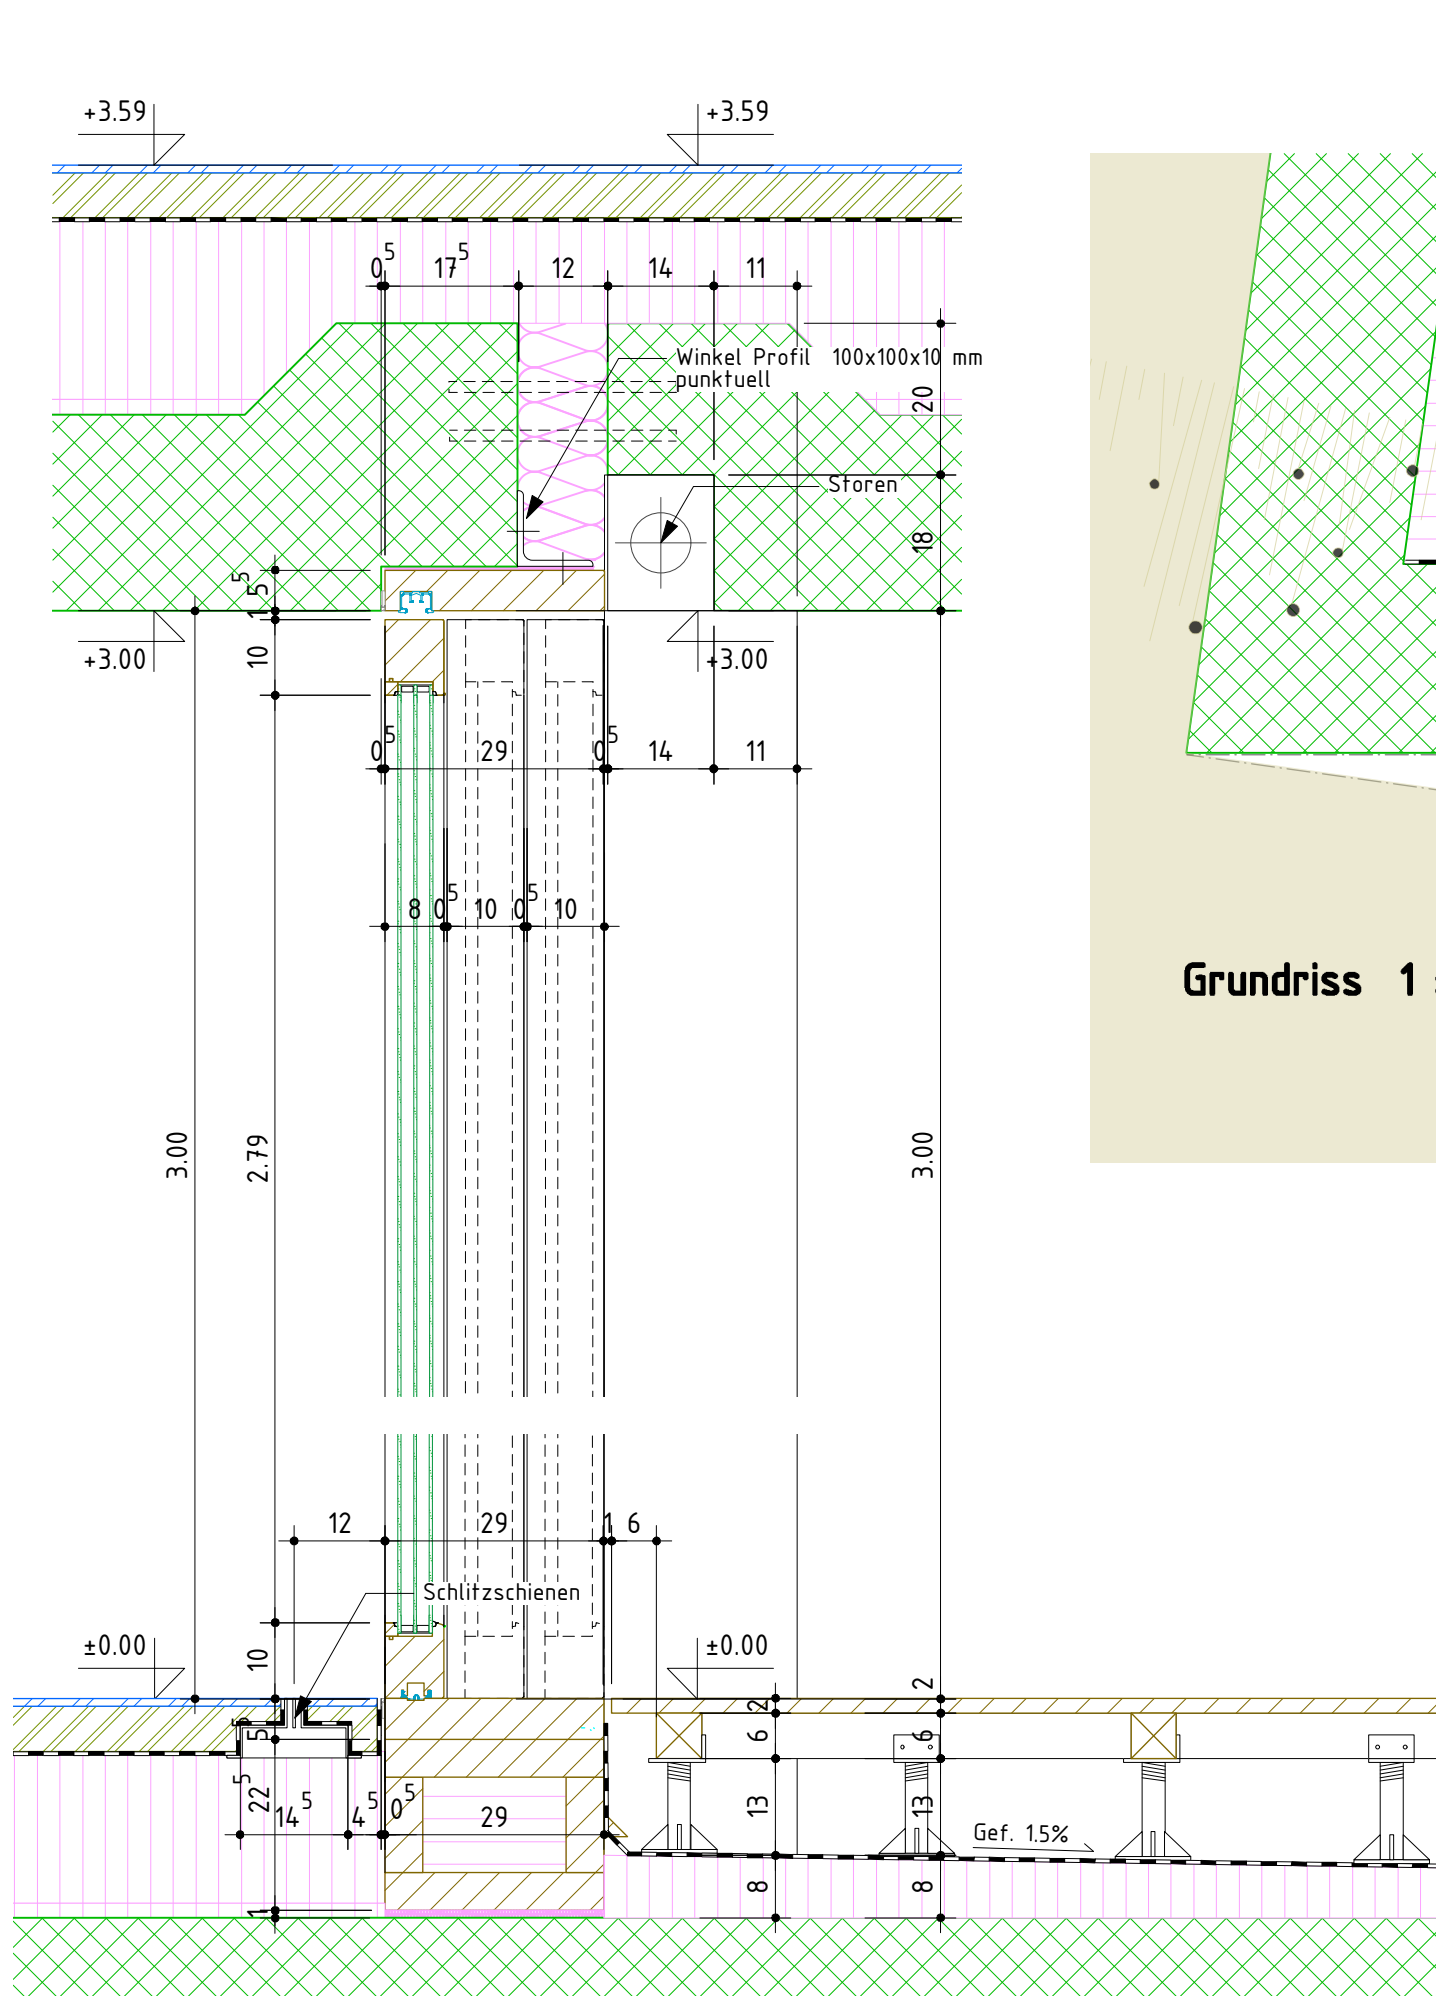

Legende Baustoffe:

	Ortbeton		Kies
	Fertigbeton		Asphalt
	Mager-/Sickerbeton		Terrain/Erdreich
	Wärmedämmung		Zement
	Holz massiv		Folie
	Holzwerkstoff		Option
	Leichtbau/Verputz		
	Naturstein		

Ohne besondere Bemerkungen gilt :

Sämtliche Plan- und Baumassee sind vom Unternehmer auf eigene Verantwortung zu überprüfen.

Massdifferenzen sind der Bauleitung unverzüglich zu melden !

Türhöhen gelten an fertig höherem Boden, respektive ab Schwelle bis UK rohem Sturz.

Fertige Bodennoten verstehen sich auf OK Unterlagsboden (Überzug), ohne Bodenbelag !

b.o.x. Architekten GmbH
Fon 032 345 1777
www.box-architekten.ch

Wasserstrasse 28 2502 Biel
Fax 032 345 1778
mail@box-architekten.ch

b.o.x.

Evilard 476
Chemin des Chenevières 25

Detailplan

Hebeschieber 10-3 / EG
+/- 0.00 = 688.33m.ü.M.


Plan-Nr: 1602_06_407

Mst: 1:10


Dat rev:

Dat gez.: 29.05.18
Dat druck.: 2.7.18


Format: A3
Gez: jr

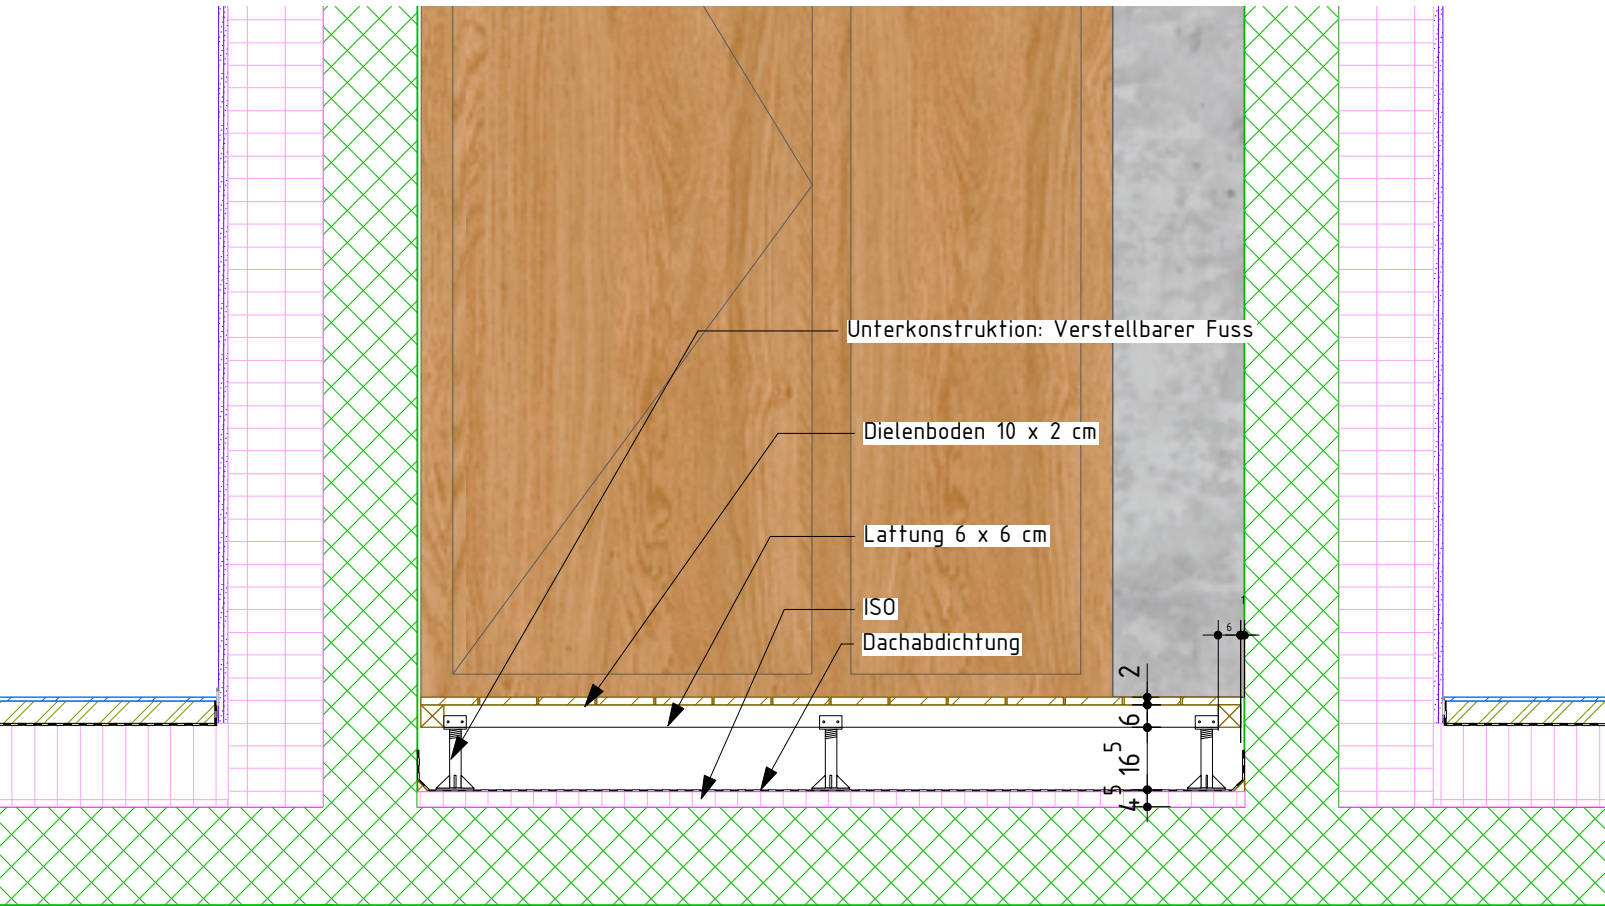

Schnitt B-B 1 : 10

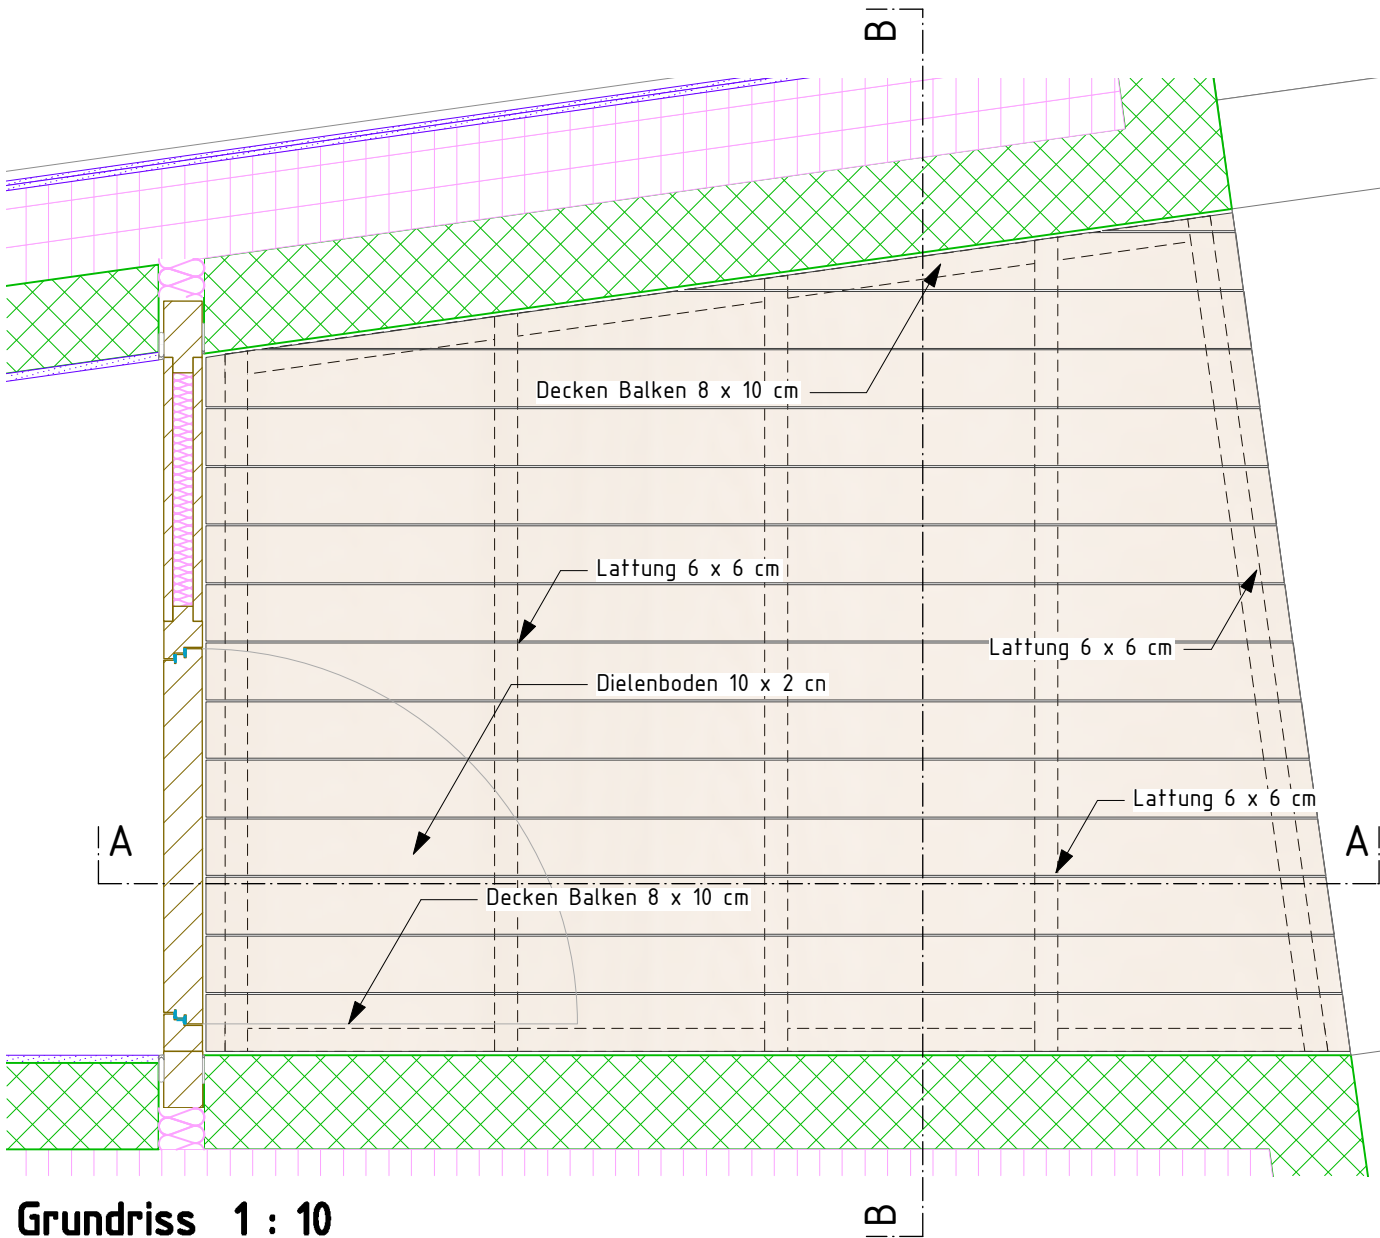

Grundriss 1 : 10

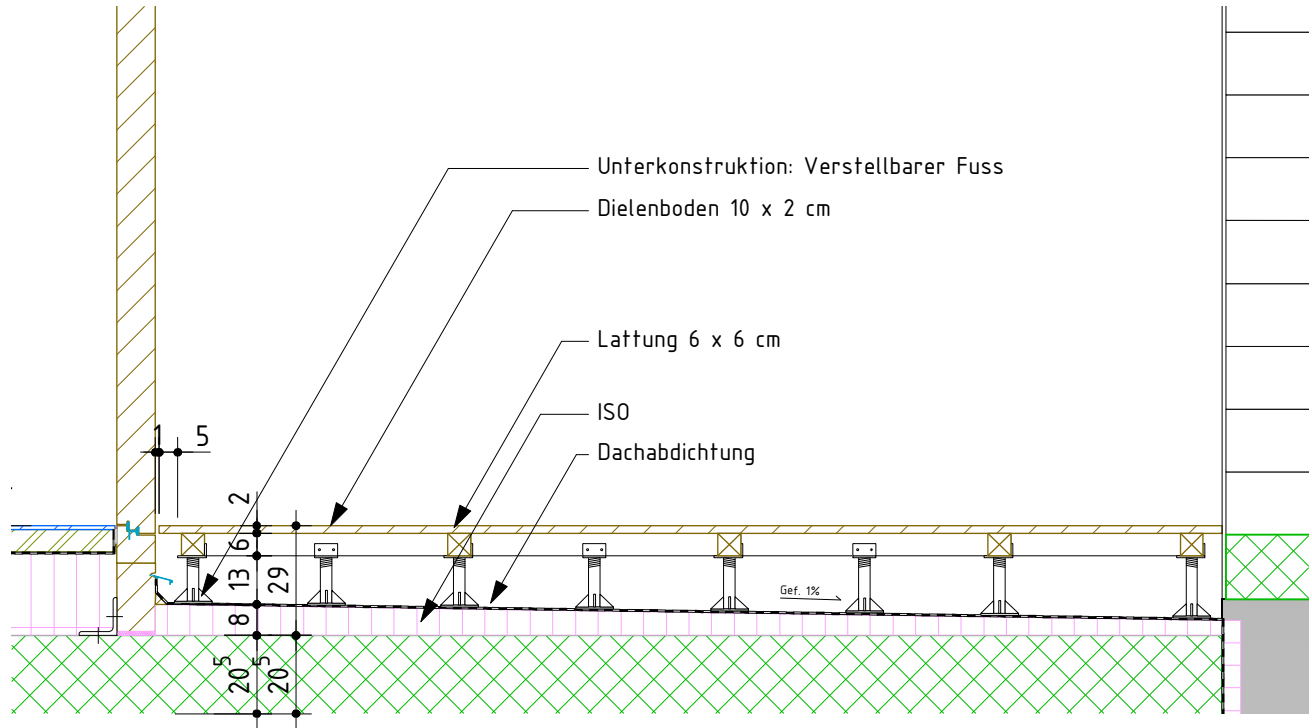

Schnitt A-A 1 : 10

Legende Baustoffe:

- | | |
|---------------------|------------------|
| Ort beton | Kies |
| Fertig beton | Asphalt |
| Mager-/Sicker beton | Terrain/Erdreich |
| Wärmedämmung | Zement |
| Holz massiv | Folie |
| Holzwerkstoff | Option |
| Leichtbau/Verputz | |
| Naturstein | |

Ohne besondere Bemerkungen gilt :

Sämtliche Plan- und Baumassee sind vom Unternehmer auf eigene Verantwortung zu überprüfen.

Massdifferenzen sind der Bauleitung unverzüglich zu melden !

Türhöhen gelten an fertig höherem Boden, respektive ab Schwelle bis UK rohem Sturz.

Fertige Bodenkoten verstehen sich auf OK Unterlagsboden (Überzug), ohne Bodenbelag !

b.o.x. Architekten GmbH
Fon 032 345 1777
www.b.o.x-architekten.ch

Wasserstrasse 28 2502 Biel
Fax 032 345 1778
mail@b.o.x-architekten.ch

b.o.x.

Evilard 476
Chemin des Chenevières 25

Detailplan

Eingangsbereich EG
+/- 0.00 = 688.33m.ü.M.


Plan-Nr: 1602_06_499

Mst: 1:20


Dat rev:

Dat gez.: 29.01.18
Dat druck: 2.7.18


Format: A3
Gez: cs

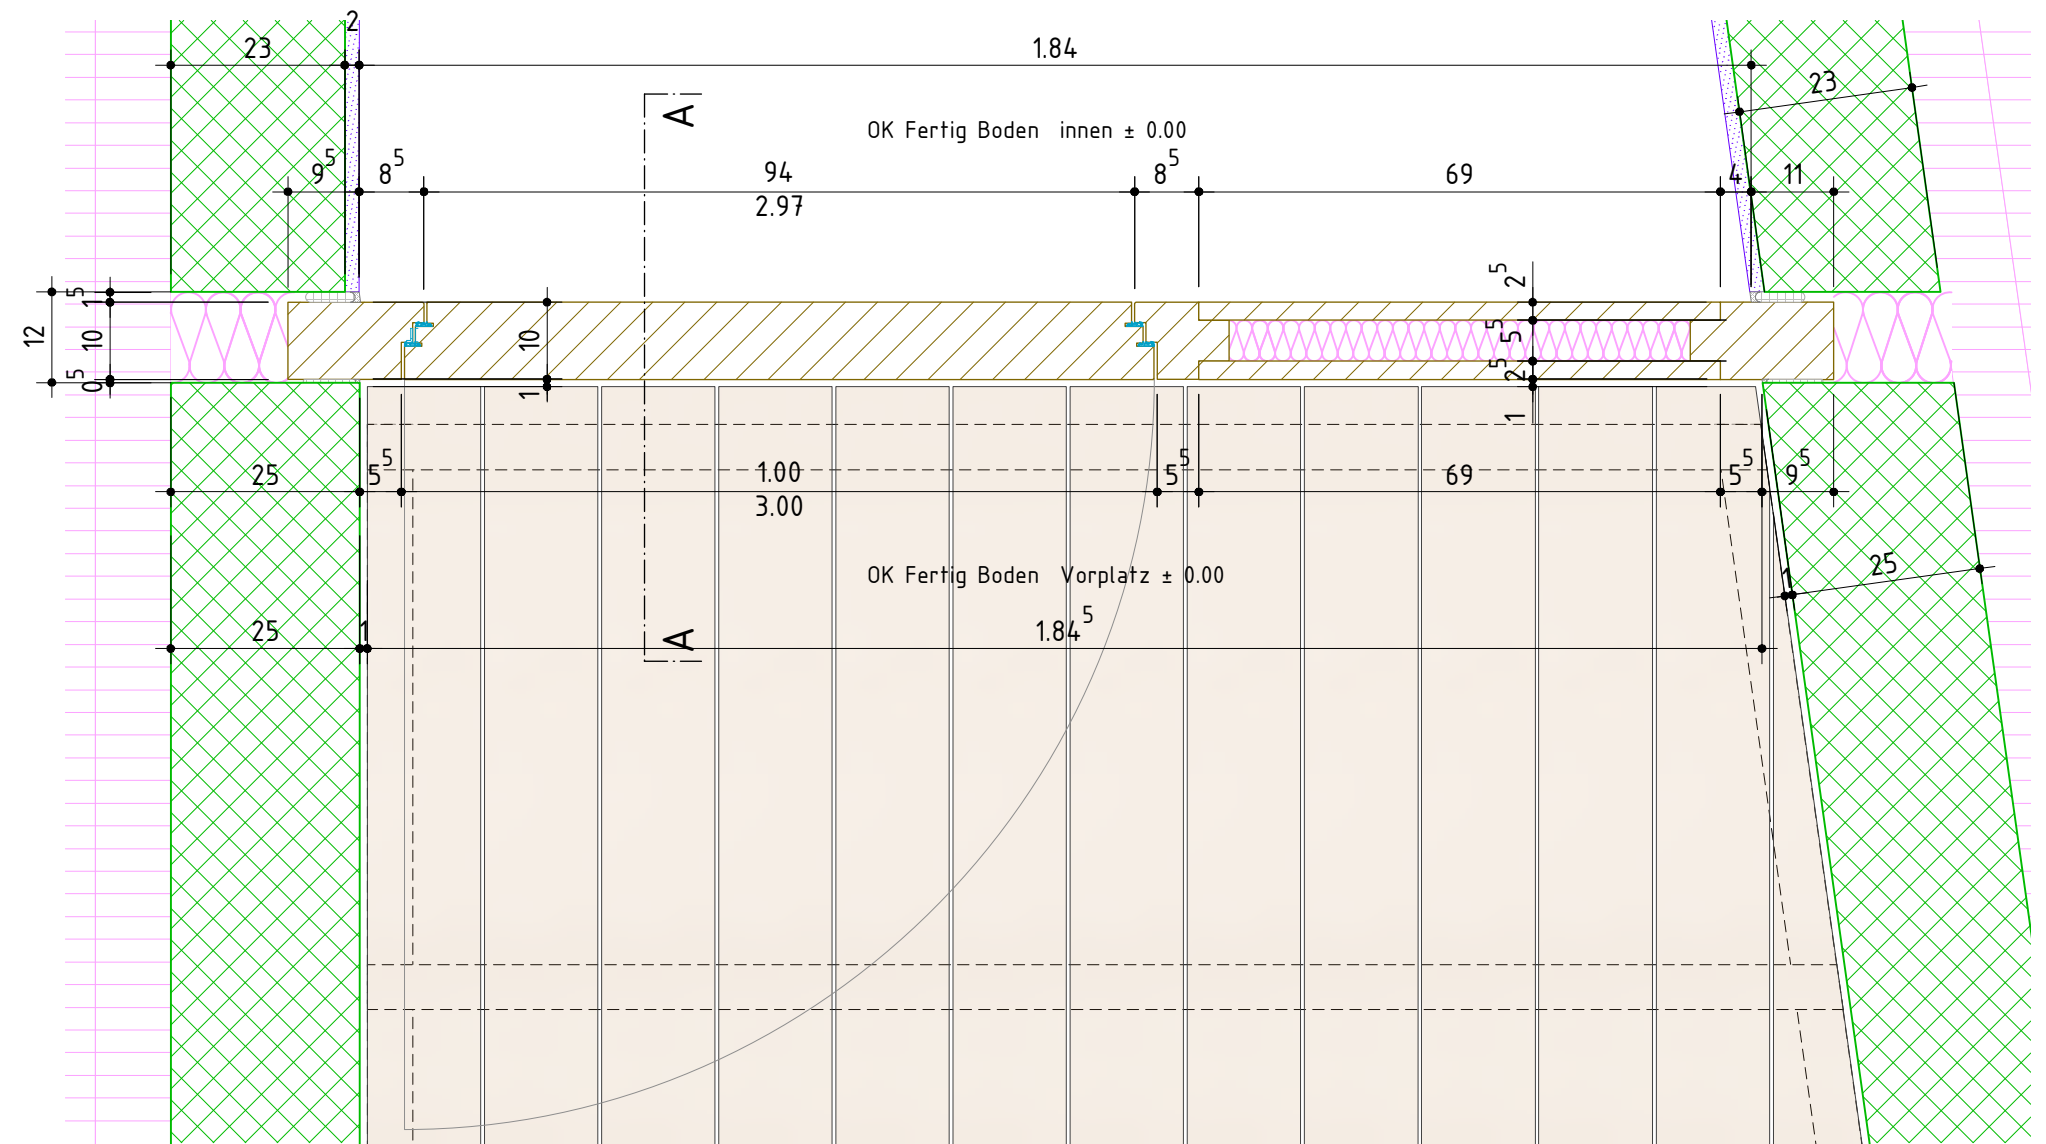

Grundriss 1 : 10

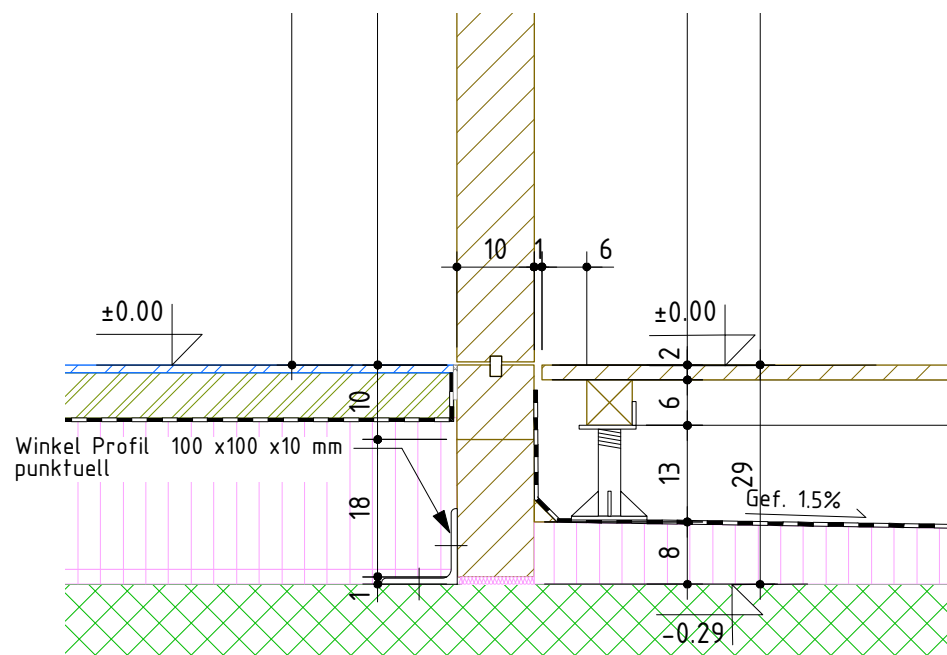

Schnitt A-A 1 : 10

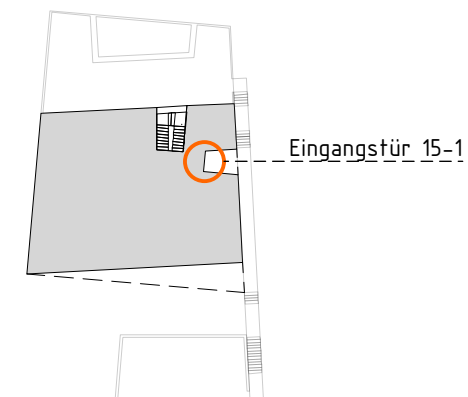

Legende Baustoffe:

	Ortbeton		Kies
	Fertigbeton		Asphalt
	Mager-/Sickerbeton		Terrain/Erdreich
	Wärmedämmung		Zement
	Holz massiv		Folie
	Holzwerkstoff		Option
	Leichtbau/Verputz		
	Naturstein		

Ohne besondere Bemerkungen gilt :

Sämtliche Plan- und Baumassee sind vom Unternehmer auf eigene Verantwortung zu überprüfen.

Massdifferenzen sind der Bauleitung unverzüglich zu melden !

Türhöhen gelten an fertig höherem Boden, respektive ab Schwelle bis UK rohem Sturz.

Fertige Bodenkoten verstehen sich auf OK Unterlagsboden (Überzug), ohne Bodenbelag !

b.o.x. Architekten GmbH
Fon 032 345 1777
www.box-architekten.ch

Wasserstrasse 28 2502 Biel
Fax 032 345 1778
mail@box-architekten.ch

architekten gmbh
D.O.X.

Evilard 476
Chemin des Chenevières 25

Detailplan

Eingangstür 15-1 / EG
+/- 0.00 = 688.33m.ü.M.

Plan-Nr: 1602_06_408

Mst: 1:10

Dat rev:	
----------	--

Dat gez.: 29.05.18
Dat druck.: 2.7.18

Format:	A3
Gez:	jr