



Treppe Typ 5
 Anzahl: 9
 15 Auftritte 26.5cm
 16 Steigungen 17.5cm

Längsschnitt 1:10

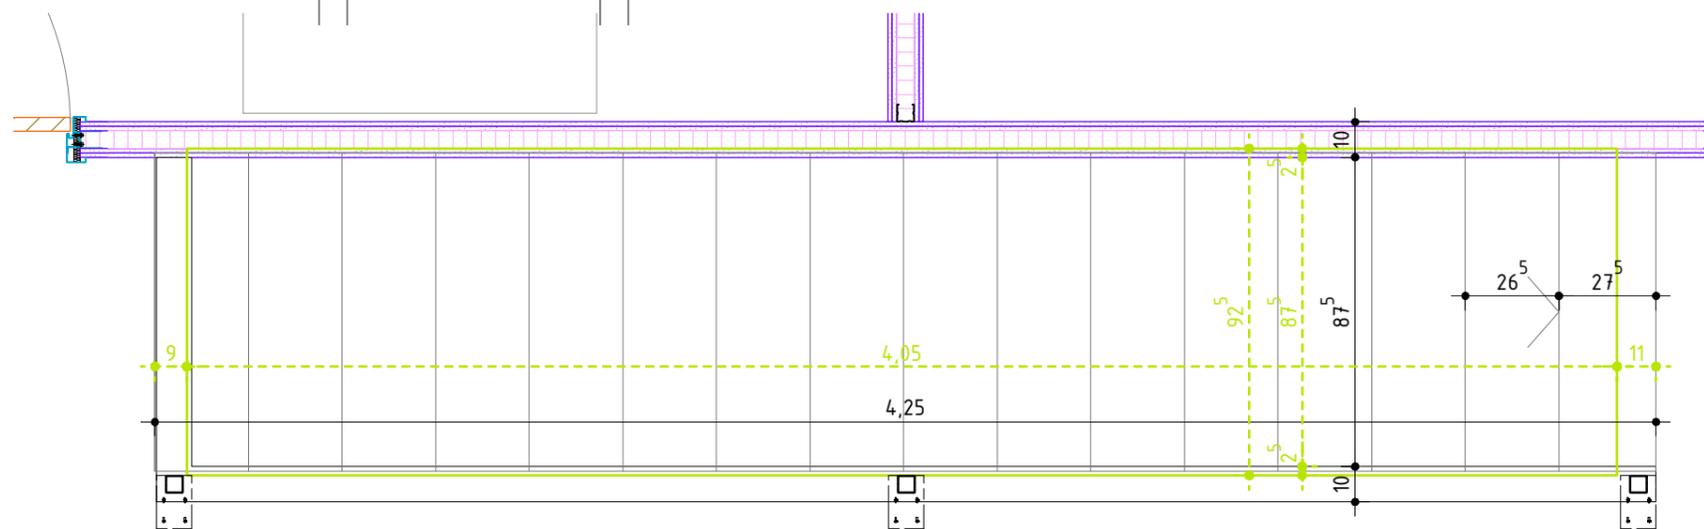

Grundriss 1:20

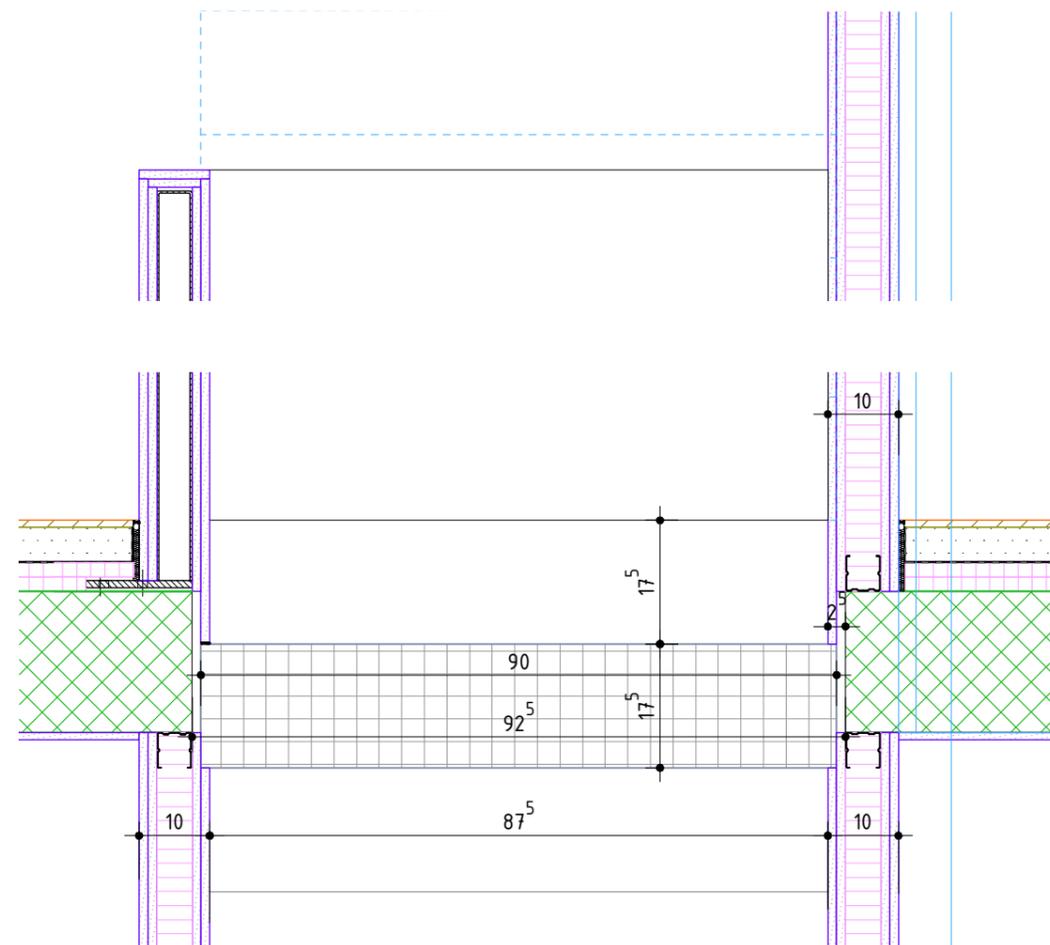

Querschnitt 1:10

Ohne besondere Bemerkungen gilt :

Sämtliche Plan- und Baumassee sind vom Unternehmer auf eigene Verantwortung zu überprüfen.

Massdifferenzen sind der Bauleitung unverzüglich zu melden !

Türhöhen gelten ab fertig höherem Boden, respektive ab Schwelle bis UK rohem Sturz.

Fertige Bodenkoten verstehen sich auf OK Unterlagsboden (Überzug), ohne Bodenbelag !

Legende Baustoffe:

Backstein	Holz
Calmo-Backstein	Kalksandstein
Ortsbeton	Mergel
Vorfab. Beton	Unterlagsboden
Wärmedämmung	Verputz
Optional	Plattenarbeiten

b.o.x. Architekten GmbH Wasserstrasse 28 2502 Biel
 Fon 032 345 1777 Fax 032 345 1778
 www.box-architekten.ch mail@box-architekten.ch

Überbauung "Im Gäu"
 Index C
 Ausführungsplan

Treppe Typ 5 Hoschtet und Kornfeld EG-OG/OG-DG


Plan-Nr: 1206.06.451

Mst: 1:10/1:20


Gez: si

Dat gez.: 28.06.2013
 Dat rev.: 13.06.2014

Format: A3

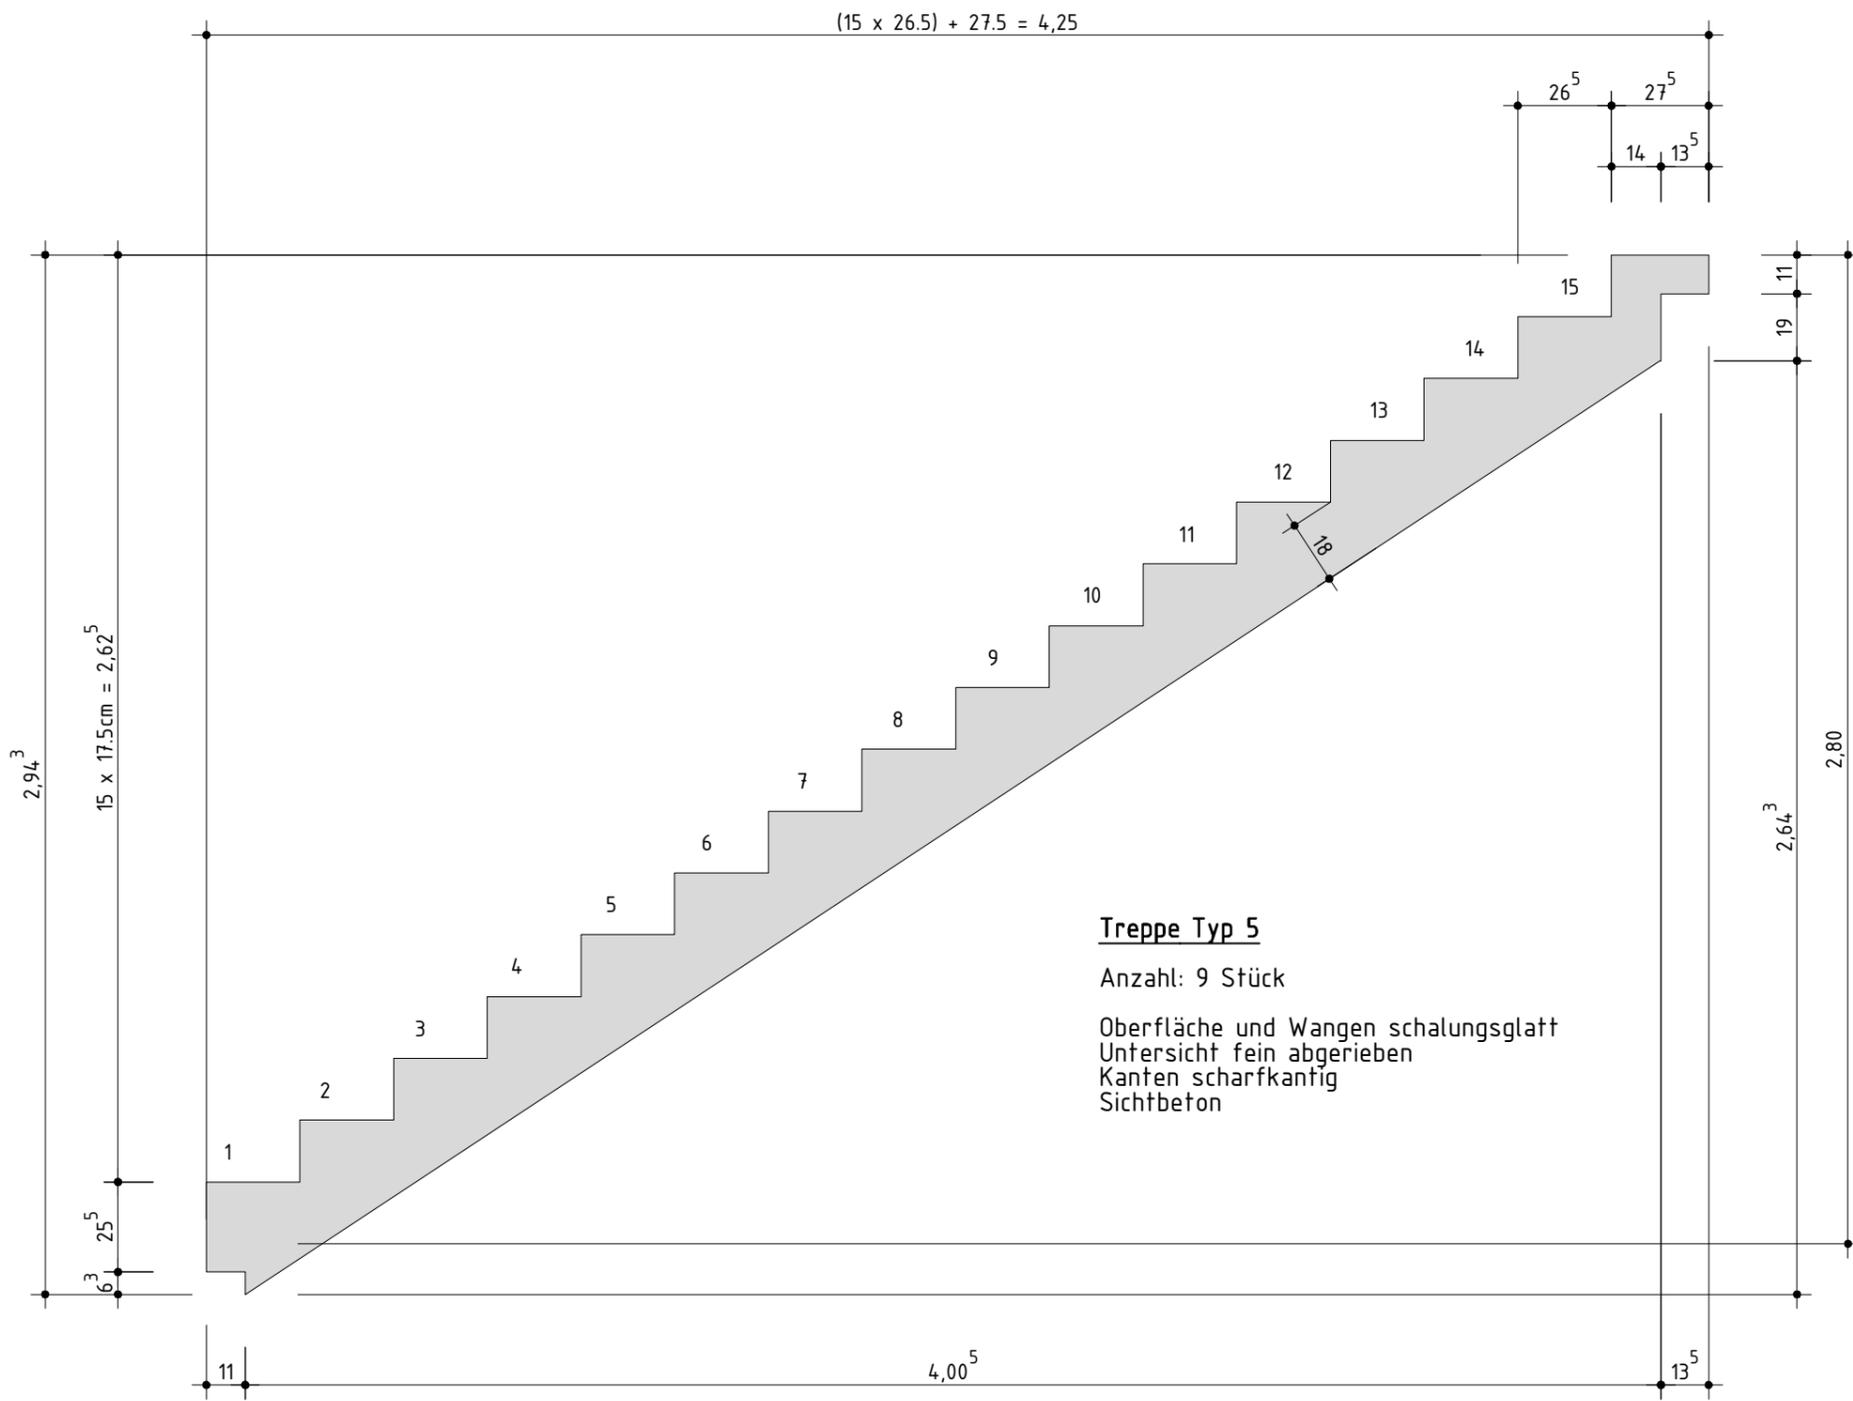


Längsschnitt

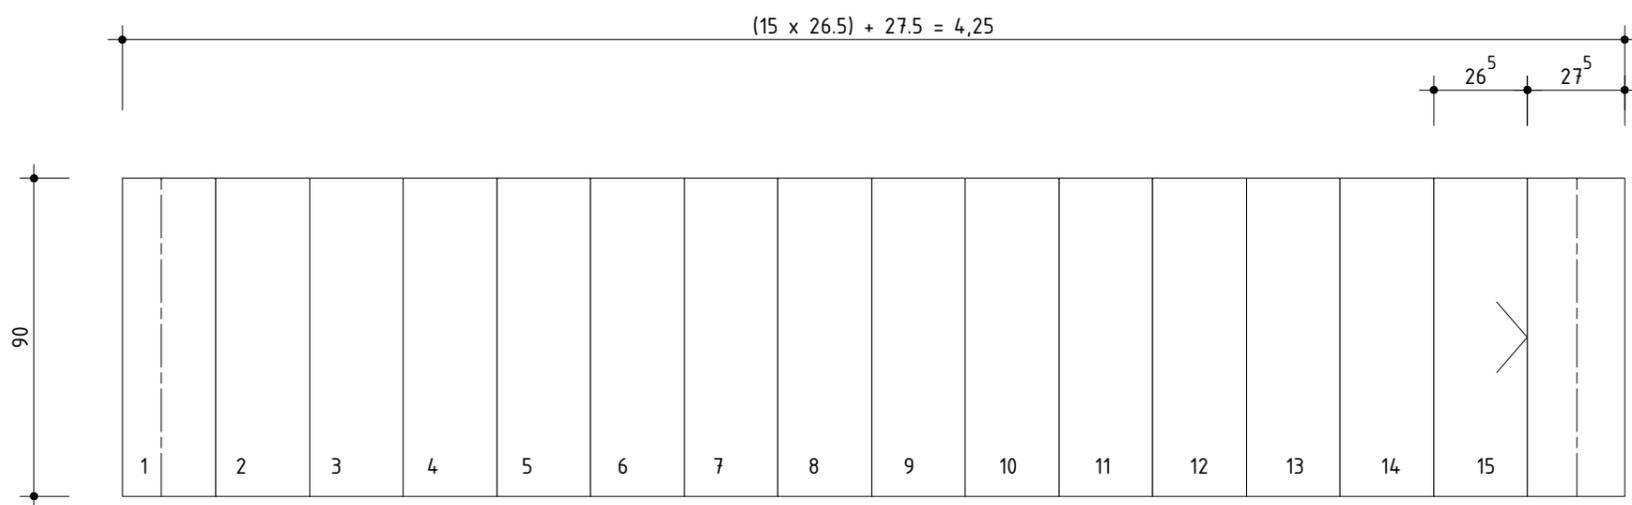


Grundriss


<p>Ohne besondere Bemerkungen gilt :</p> <p>Sämtliche Plan- und Baumassee sind vom Unternehmer auf eigene Verantwortung zu überprüfen.</p> <p>Massdifferenzen sind der Bauleitung unverzüglich zu melden !</p> <p>Türhöhen gelten ab fertig höherem Boden, respektive ab Schwelle bis UK rohem Sturz.</p> <p>Fertige Bodenkoten verstehen sich auf OK Unterlagsboden (Überzug), ohne Bodenbelag !</p>		<p>b.o.x. Architekten GmbH Wasserstrasse 28 2502 Biel Fon 032 345 1777 Fax 032 345 1778 www.box-architekten.ch mail@box-architekten.ch</p> <p>Überbauung "Im Gäu" Index C Ausführungsplan Treppenelement Typ 5</p>	
<p>Plan-Nr: 1206.06.451.2</p>		<p>Mst: 1:20</p>	
<p>Gez: si</p>		<p>Dat gez.: 28.06.2013 Dat rev.: 13.06.2014</p>	
		<p>Format: A3</p>	

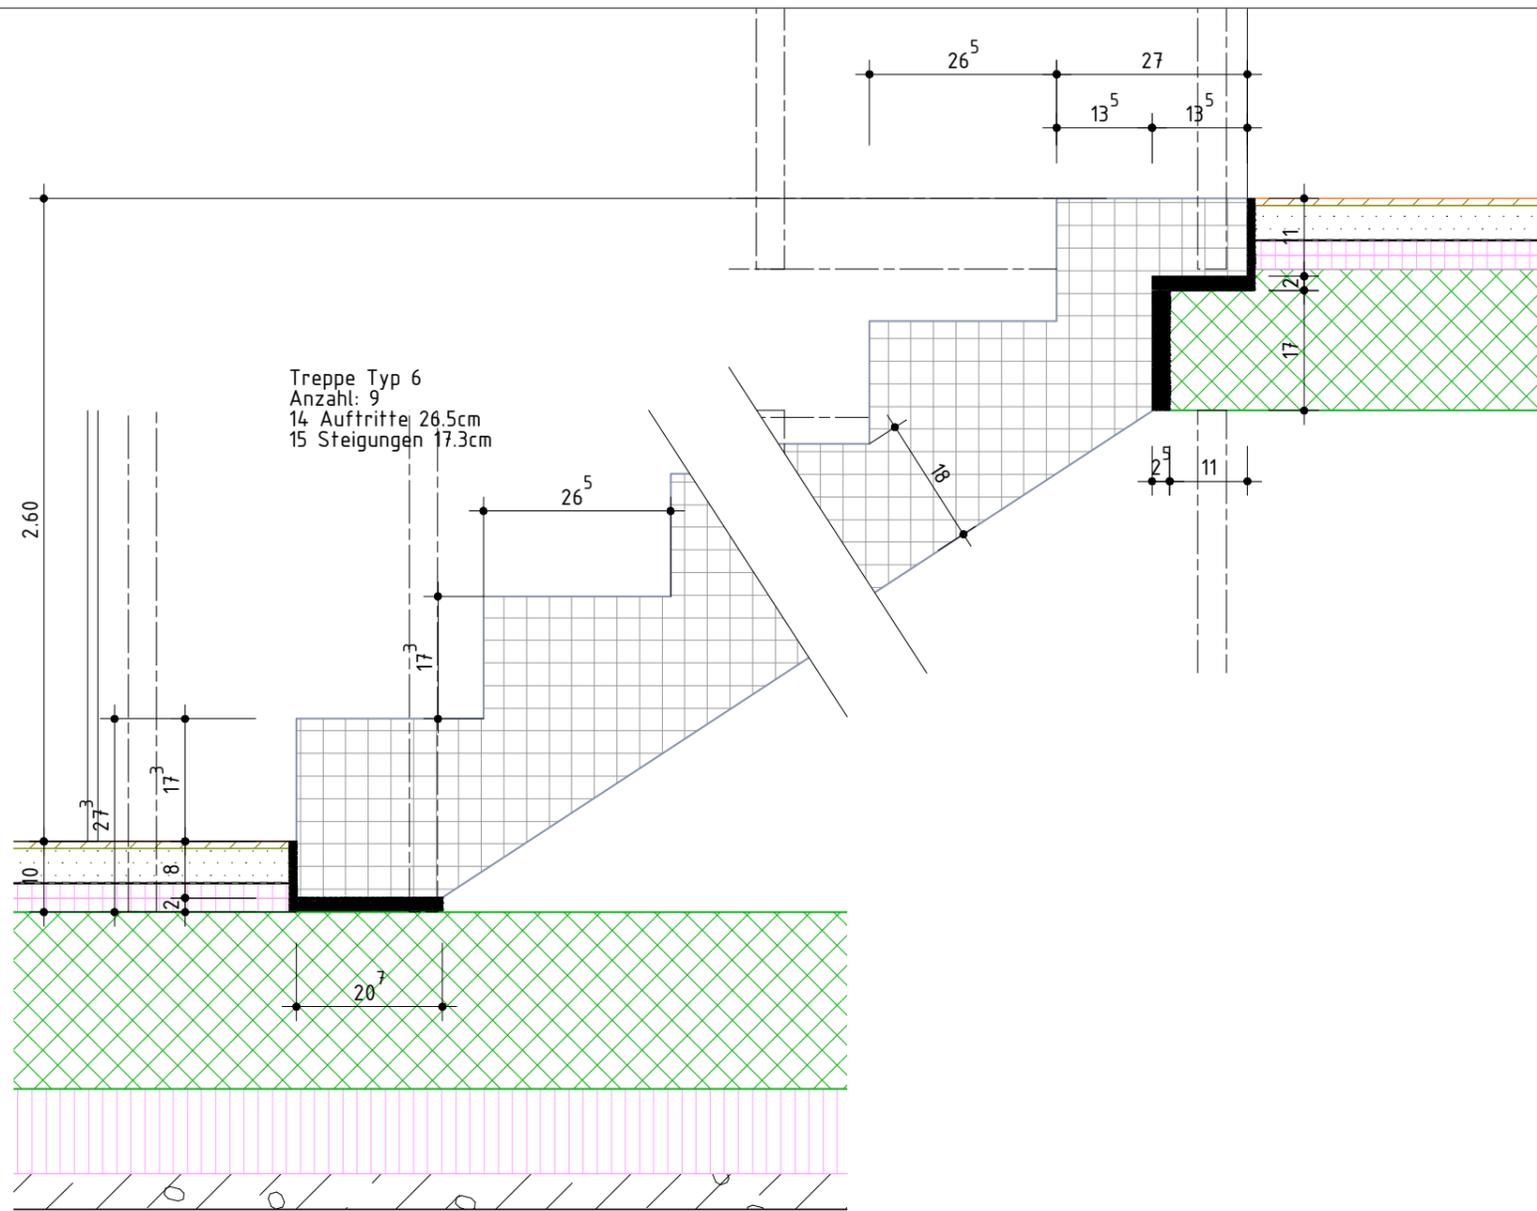

Längsschnitt 1:10

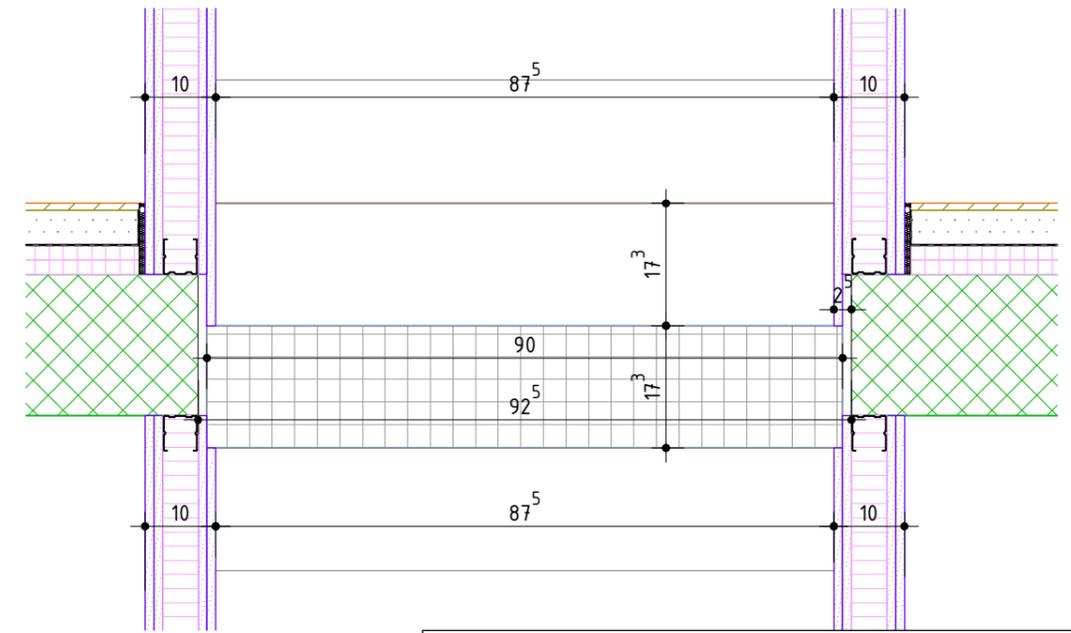

Querschnitt 1:10

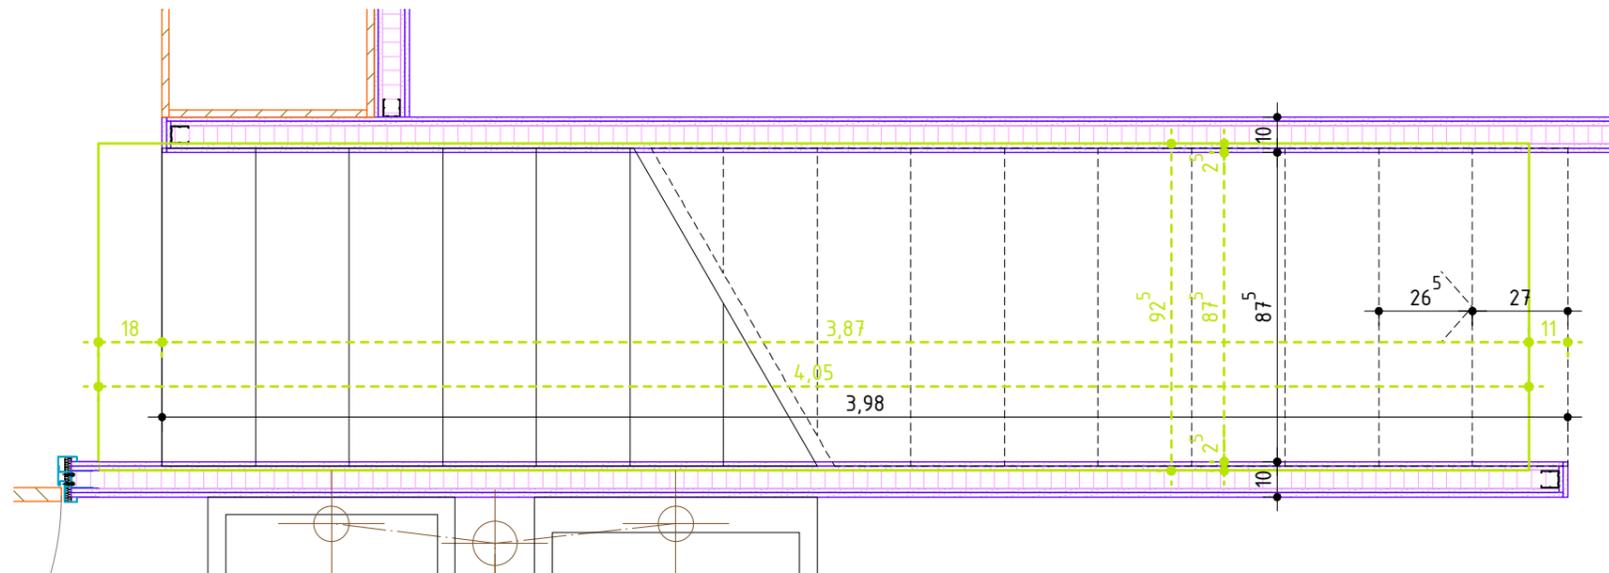

Grundriss 1:20

Ohne besondere Bemerkungen gilt :

Sämtliche Plan- und Baumasse sind vom Unternehmer auf eigene Verantwortung zu überprüfen.

Massdifferenzen sind der Bauleitung unverzüglich zu melden !

Türhöhen gelten ab fertig höherem Boden, respektive ab Schwelle bis UK rohem Sturz.

Fertige Bodenkoten verstehen sich auf OK Unterlagsboden (Überzug), ohne Bodenbelag !

Legende Baustoffe:

Backstein	Holz
Calmo-Backstein	Kalksandstein
Ortsbeton	Mergel
Vorfab. Beton	Unterlagsboden
Wärmedämmung	Verputz
Optional	Plattenarbeiten

b.o.x. Architekten GmbH Wasserstrasse 28 2502 Biel
Fon 032 345 1777 Fax 032 345 1778
www.box-architekten.ch mail@box-architekten.ch

Überbauung "Im Gäu"
Index C
Ausführungsplan

Treppe Typ 6 Hoschtet und Kornfeld UG-EG


Plan-Nr: 1206.06.452

Mst: 1:10/1:20


Gez: si

Dat gez.: 28.06.2013
Dat rev.: 13.06.2014

Format: A3

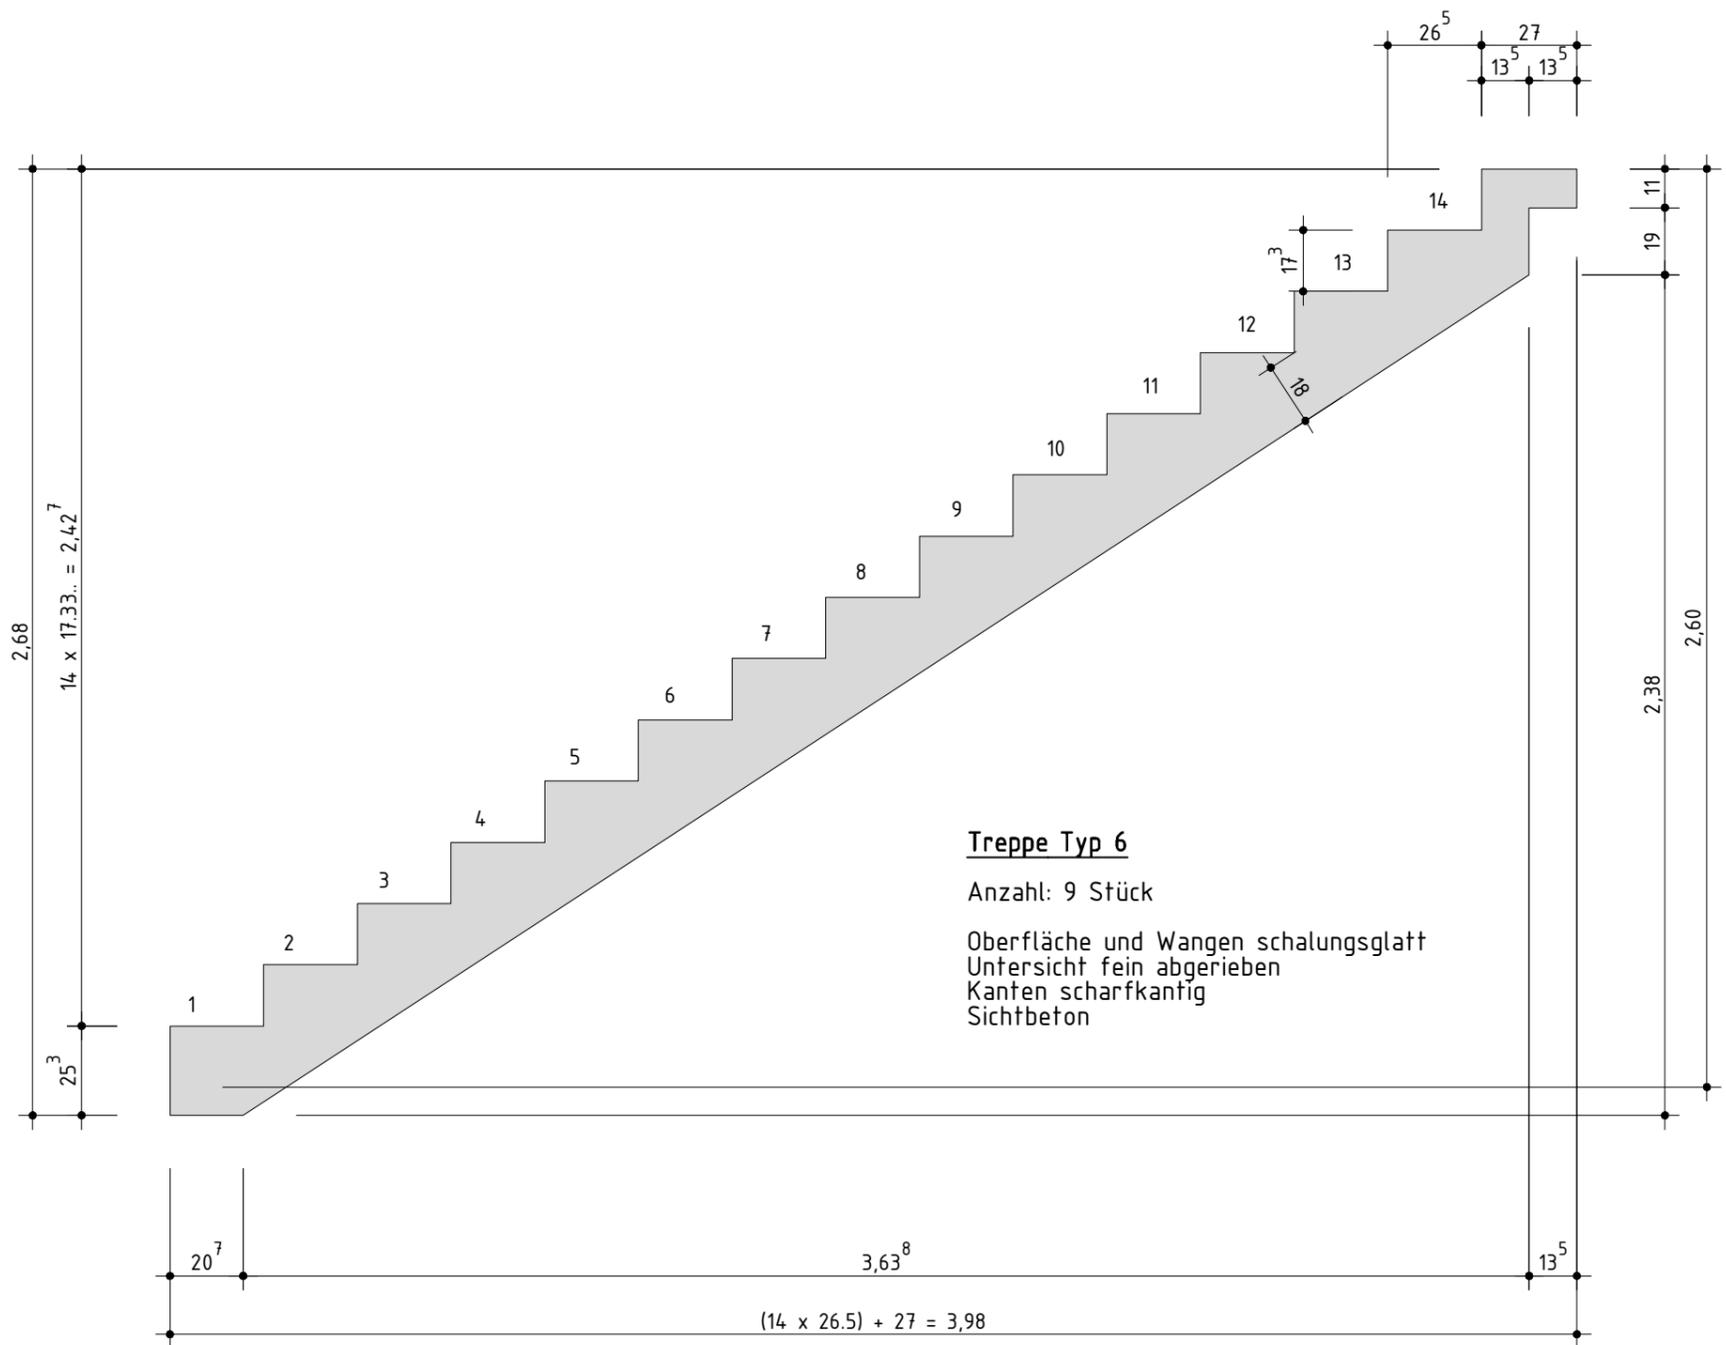

Längsschnitt

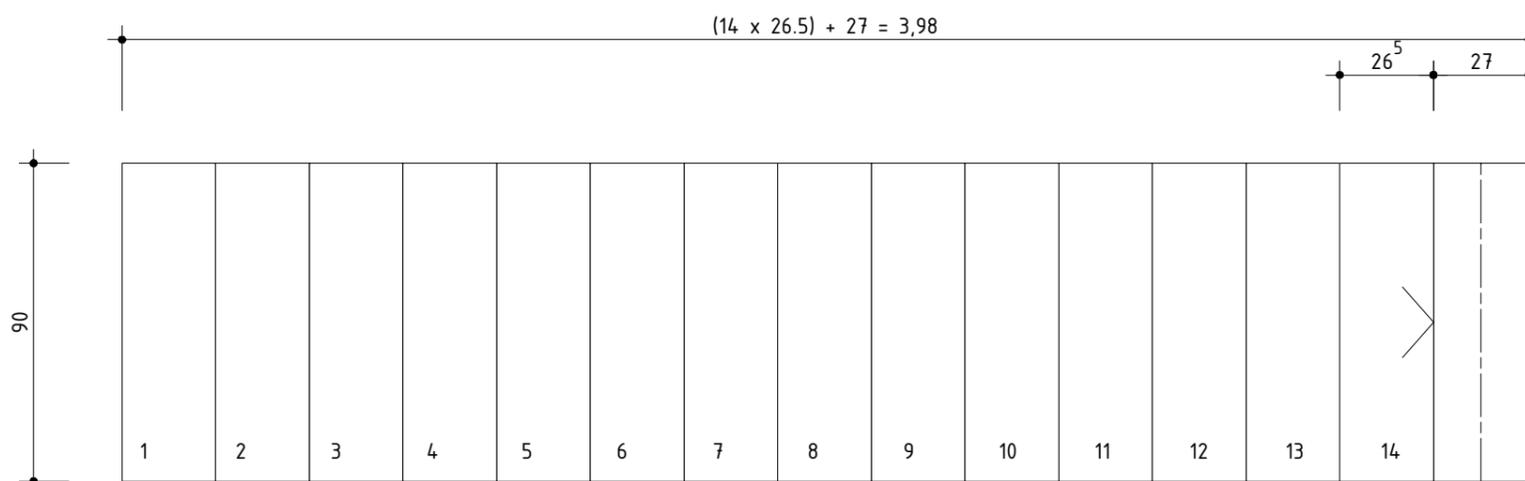

Grundriss

Ohne besondere Bemerkungen gilt :




Sämtliche Plan- und Baumassee sind vom Unternehmer auf eigene Verantwortung zu überprüfen.
 Massdifferenzen sind der Bauleitung unverzüglich zu melden !
 Türhöhen gelten ab fertig höherem Boden, respektive ab Schwelle bis UK rohem Sturz.
 Fertige Bodenkoten verstehen sich auf OK Unterlagsboden (Überzug), ohne Bodenbelag !

b.o.x. Architekten GmbH Wasserstrasse 28 2502 Biel
 Fon 032 345 1777 Fax 032 345 1778
 www.box-architekten.ch mail@box-architekten.ch

Überbauung "Im Gäu"
 Index C
 Ausführungsplan

Treppenelement Typ 6

Plan-Nr: 1206.06.452.2	Mst: 1:20
Gez: si	Dat gez.: 28.06.2013 Dat rev.: 13.06.2014
Format: A3	

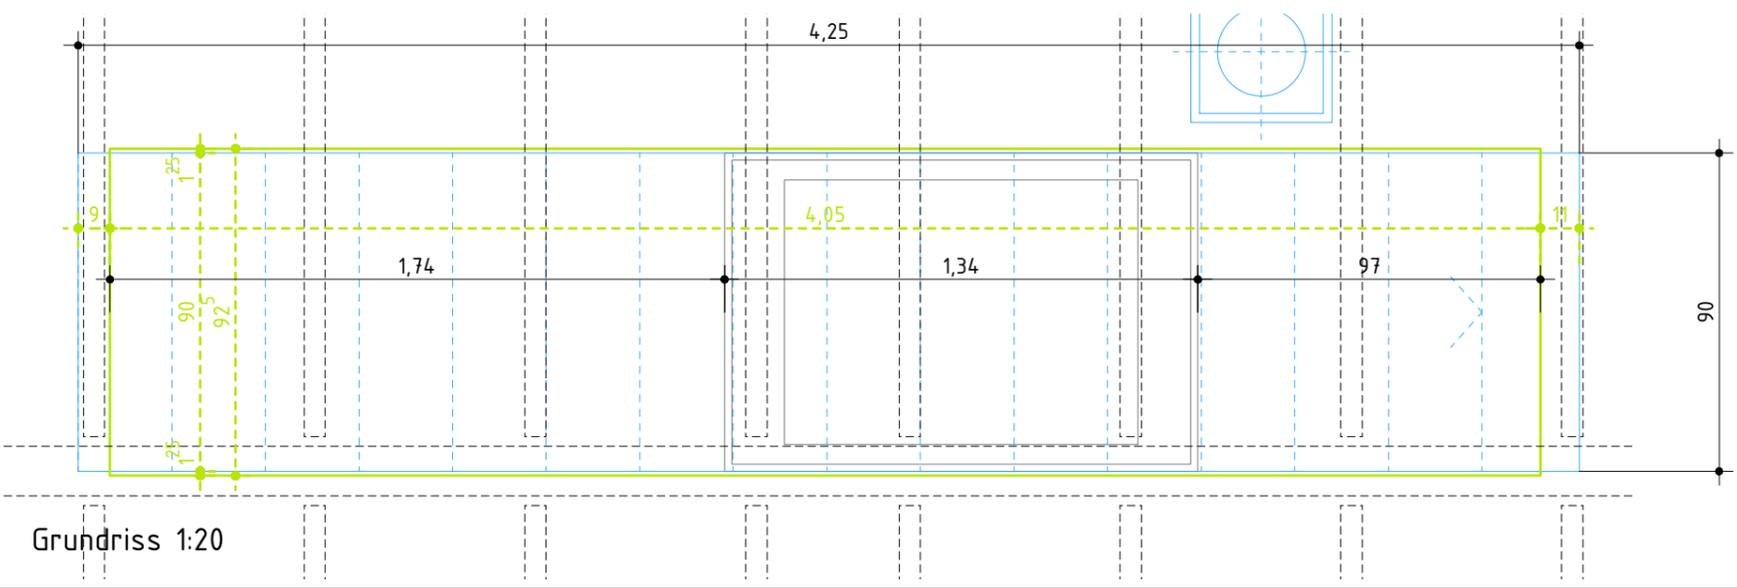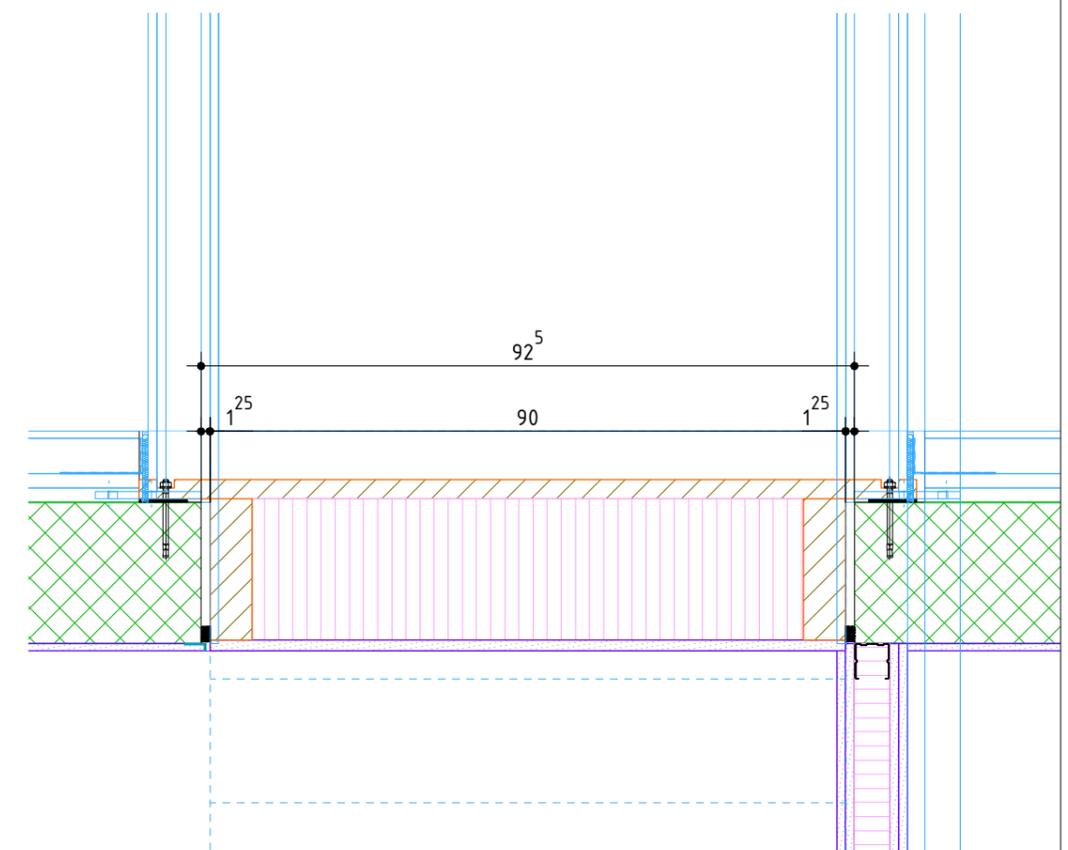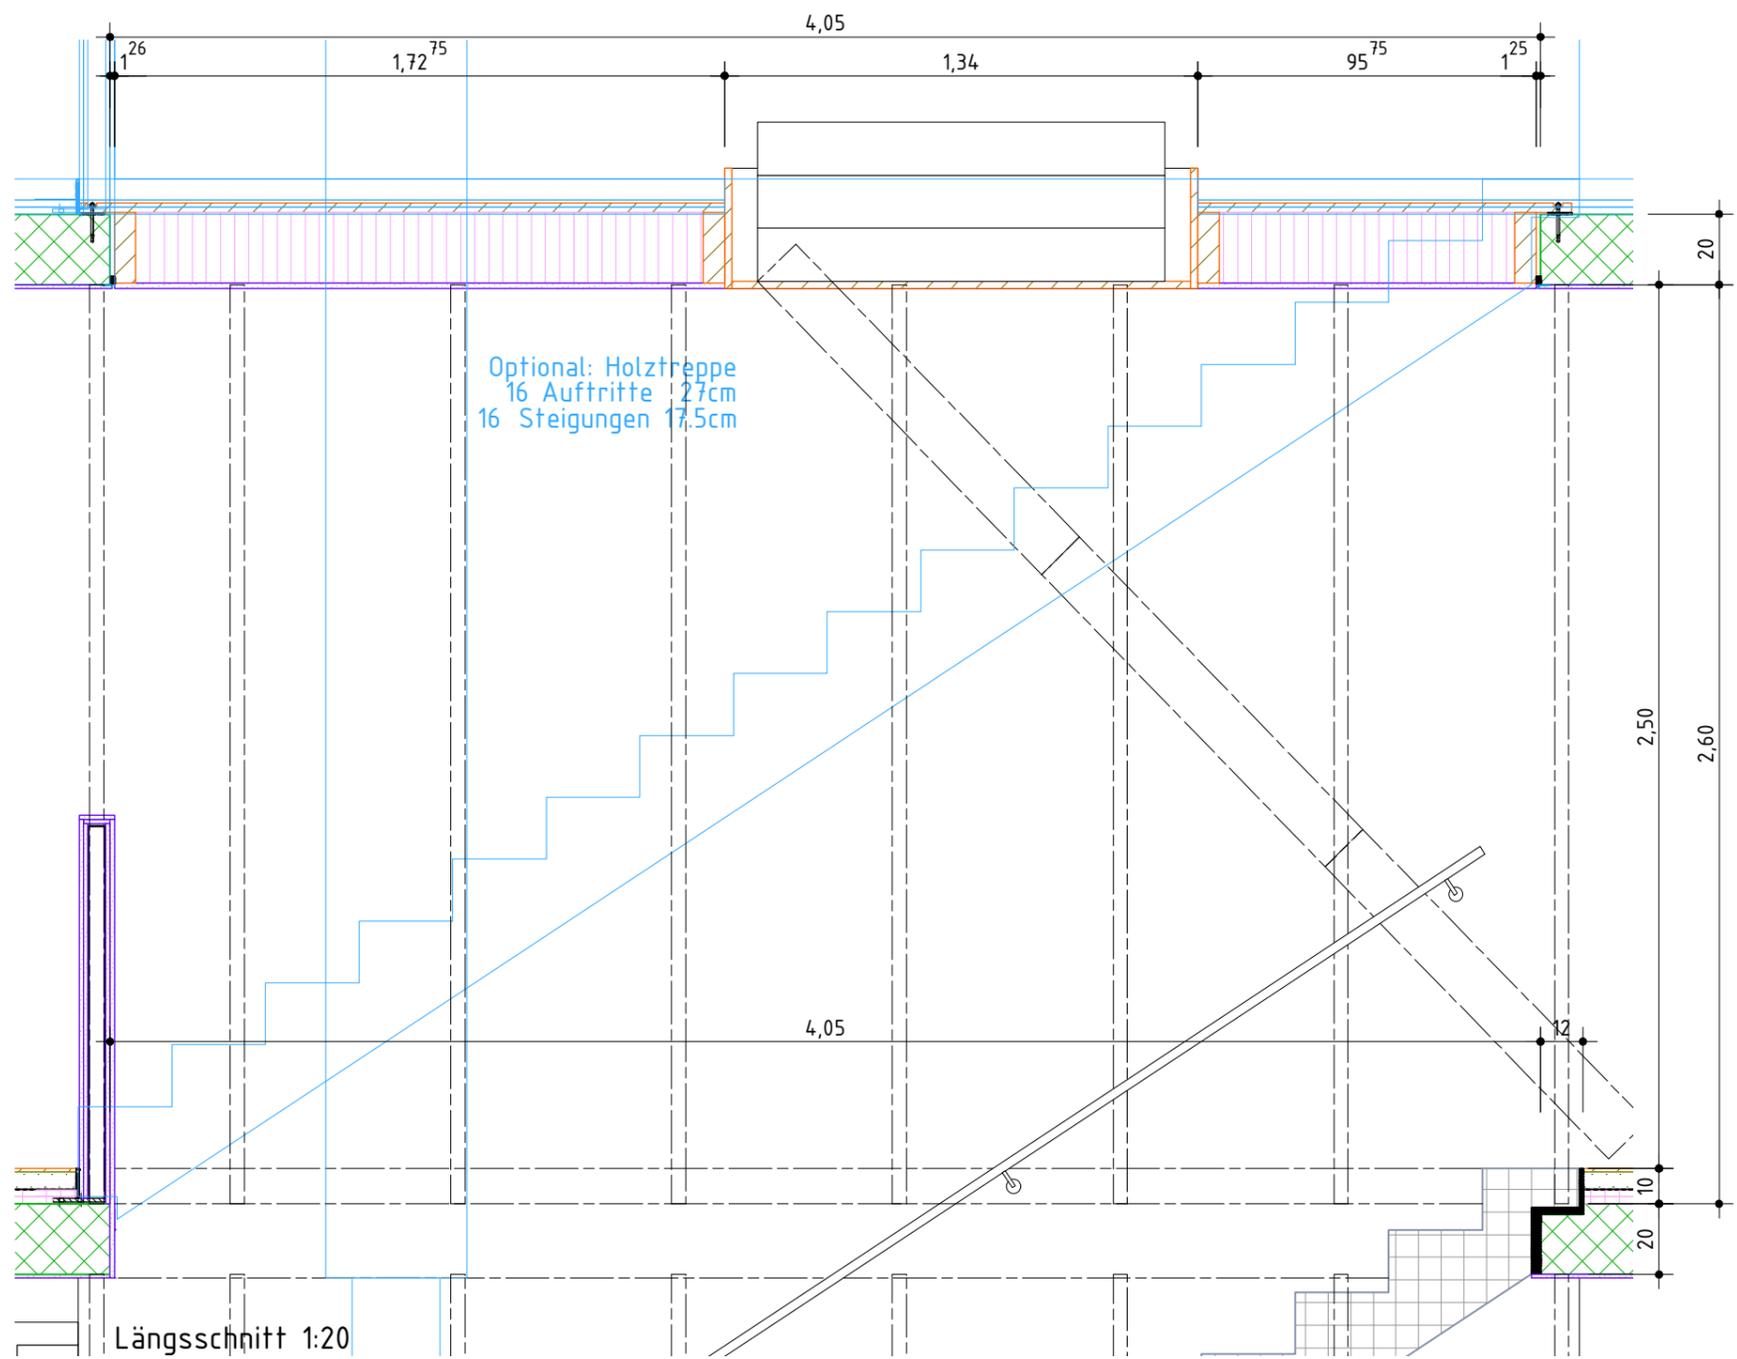

Ohne besondere Bemerkungen gilt :
 Sämtliche Plan- und Baumassee sind vom Unternehmer auf eigene Verantwortung zu überprüfen.
 Massdifferenzen sind der Bauleitung unverzüglich zu melden !
 Türhöhen gelten ab fertig höherem Boden, respektive ab Schwelle bis UK rohem Sturz.
 Fertige Bodenkoten verstehen sich auf OK Unterlagsboden (Überzug), ohne Bodenbelag !


Legende Baustoffe:

Backstein	Holz
Calmo-Backstein	Kalksandstein
Ortsbeton	Mergel
Vorfab. Beton	Unterlagsboden
Wärmedämmung	Verputz
Optional	Plattenarbeiten


b.o.x. Architekten GmbH Wasserstrasse 28 2502 Biel
 Fon 032 345 1777 Fax 032 345 1778
 www.box-architekten.ch mail@box-architekten.ch

Überbauung "Im Gäu"
 Index C
 Ausführungsplan
 Treppe Aufzugstreppe OG-DG


Plan-Nr: 1206.06.453	Mst: 1:10/1:20
Gez: si	Format: A3
Dat gez.: 28.06.2013	Dat rev.: 13.06.2014

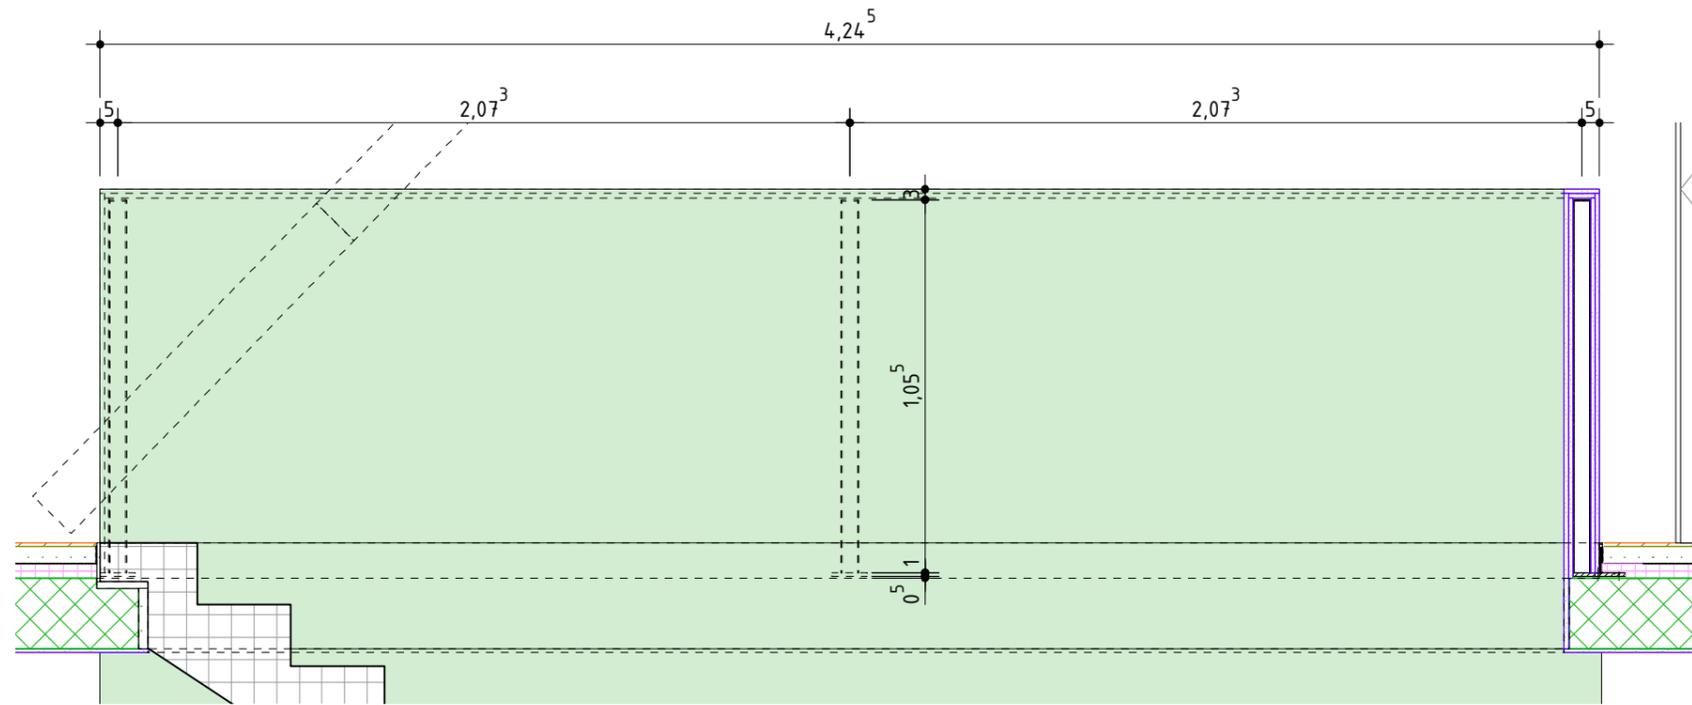

Ansicht 1:20

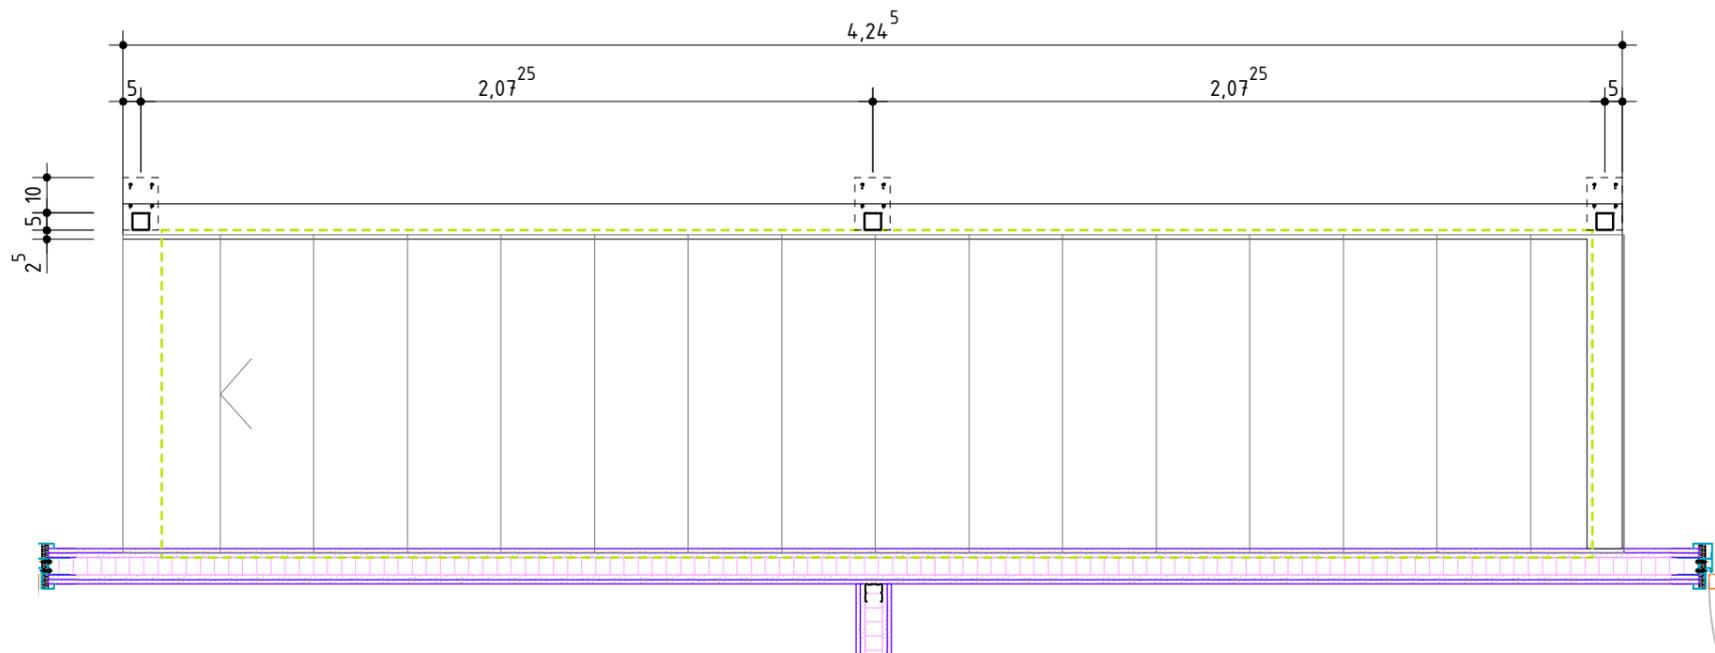

Grundriss 1:20

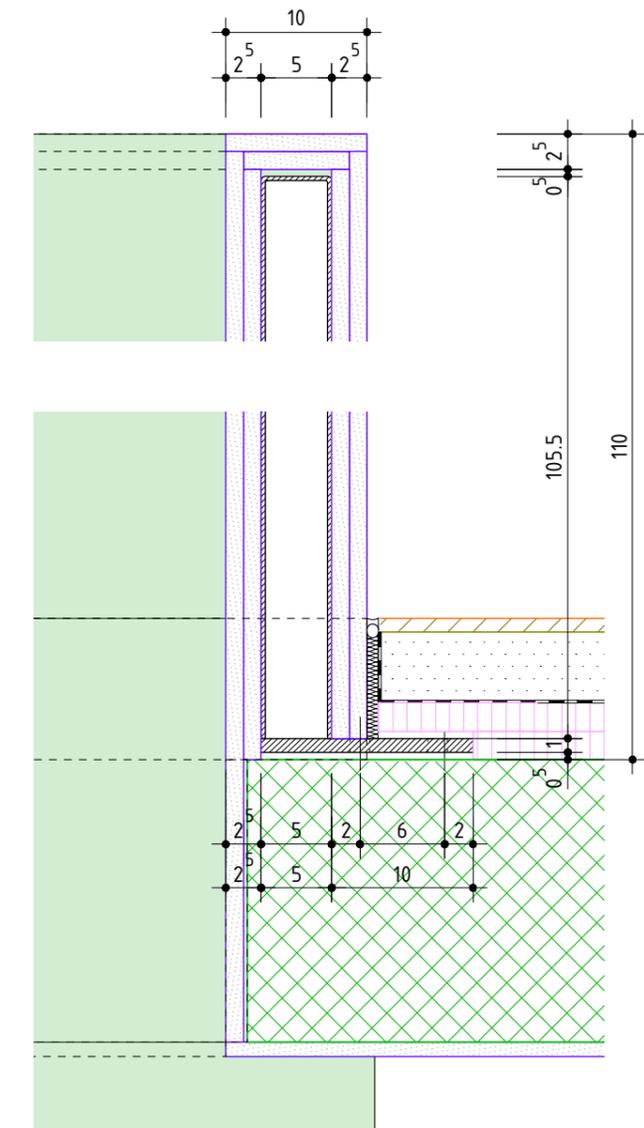

Schnitt 1:5

Baubeschrieb:

- Innenwandaufbau:**
- Doppelbeplankung 25mm
 - Ständerkonstruktion 50mm
 - Doppelbeplankung 25mm

- Bodenaufbau UG-EG und EG-OG:**
- Parkett 10 mm
 - Unterlagsboden 50mm
 - Trennlage
 - Trittschalldämmung 2x20mm
 - Betonbodenplatte 200mm
 - Innenputz 10mm

Ohne besondere Bemerkungen gilt :

Sämtliche Plan- und Baumasse sind vom Unternehmer auf eigene Verantwortung zu überprüfen.

Massdifferenzen sind der Bauleitung unverzüglich zu melden !

Türhöhen gelten ab fertig höherem Boden, respektive ab Schwelle bis UK rohem Sturz.

Fertige Bodenkoten verstehen sich auf OK Unterlagsboden (Überzug), ohne Bodenbelag !

Legende Baustoffe:

- Backstein
- Verputz/Leichtbau
- Ortsbeton
- Holz
- Wärmedämmung
- Trennlage Dach
- Unterlagsboden
- Reutiger Mergel
- Fassadenfolie
- Abdichtung

b.o.x. Architekten GmbH Wasserstrasse 28 2502 Biel
 Fon 032 345 1777 Fax 032 345 1778
 www.box-architekten.ch mail@box-architekten.ch

**Überbauung "Im Gäu"
 Index C
 Ausführungsplan**

Detail Treppengeländerstützen

Hoschtet: +/-0.00=469.59m.ü.M.; Kornfeld: +/-0.00=473.53m.ü.M.


Plan-Nr: 1206.07.511

Mst: 1:5/1:20


Gez: si

Dat gez.: 25.10.2013
 Dat rev.: 29.08.2014

Format: A3

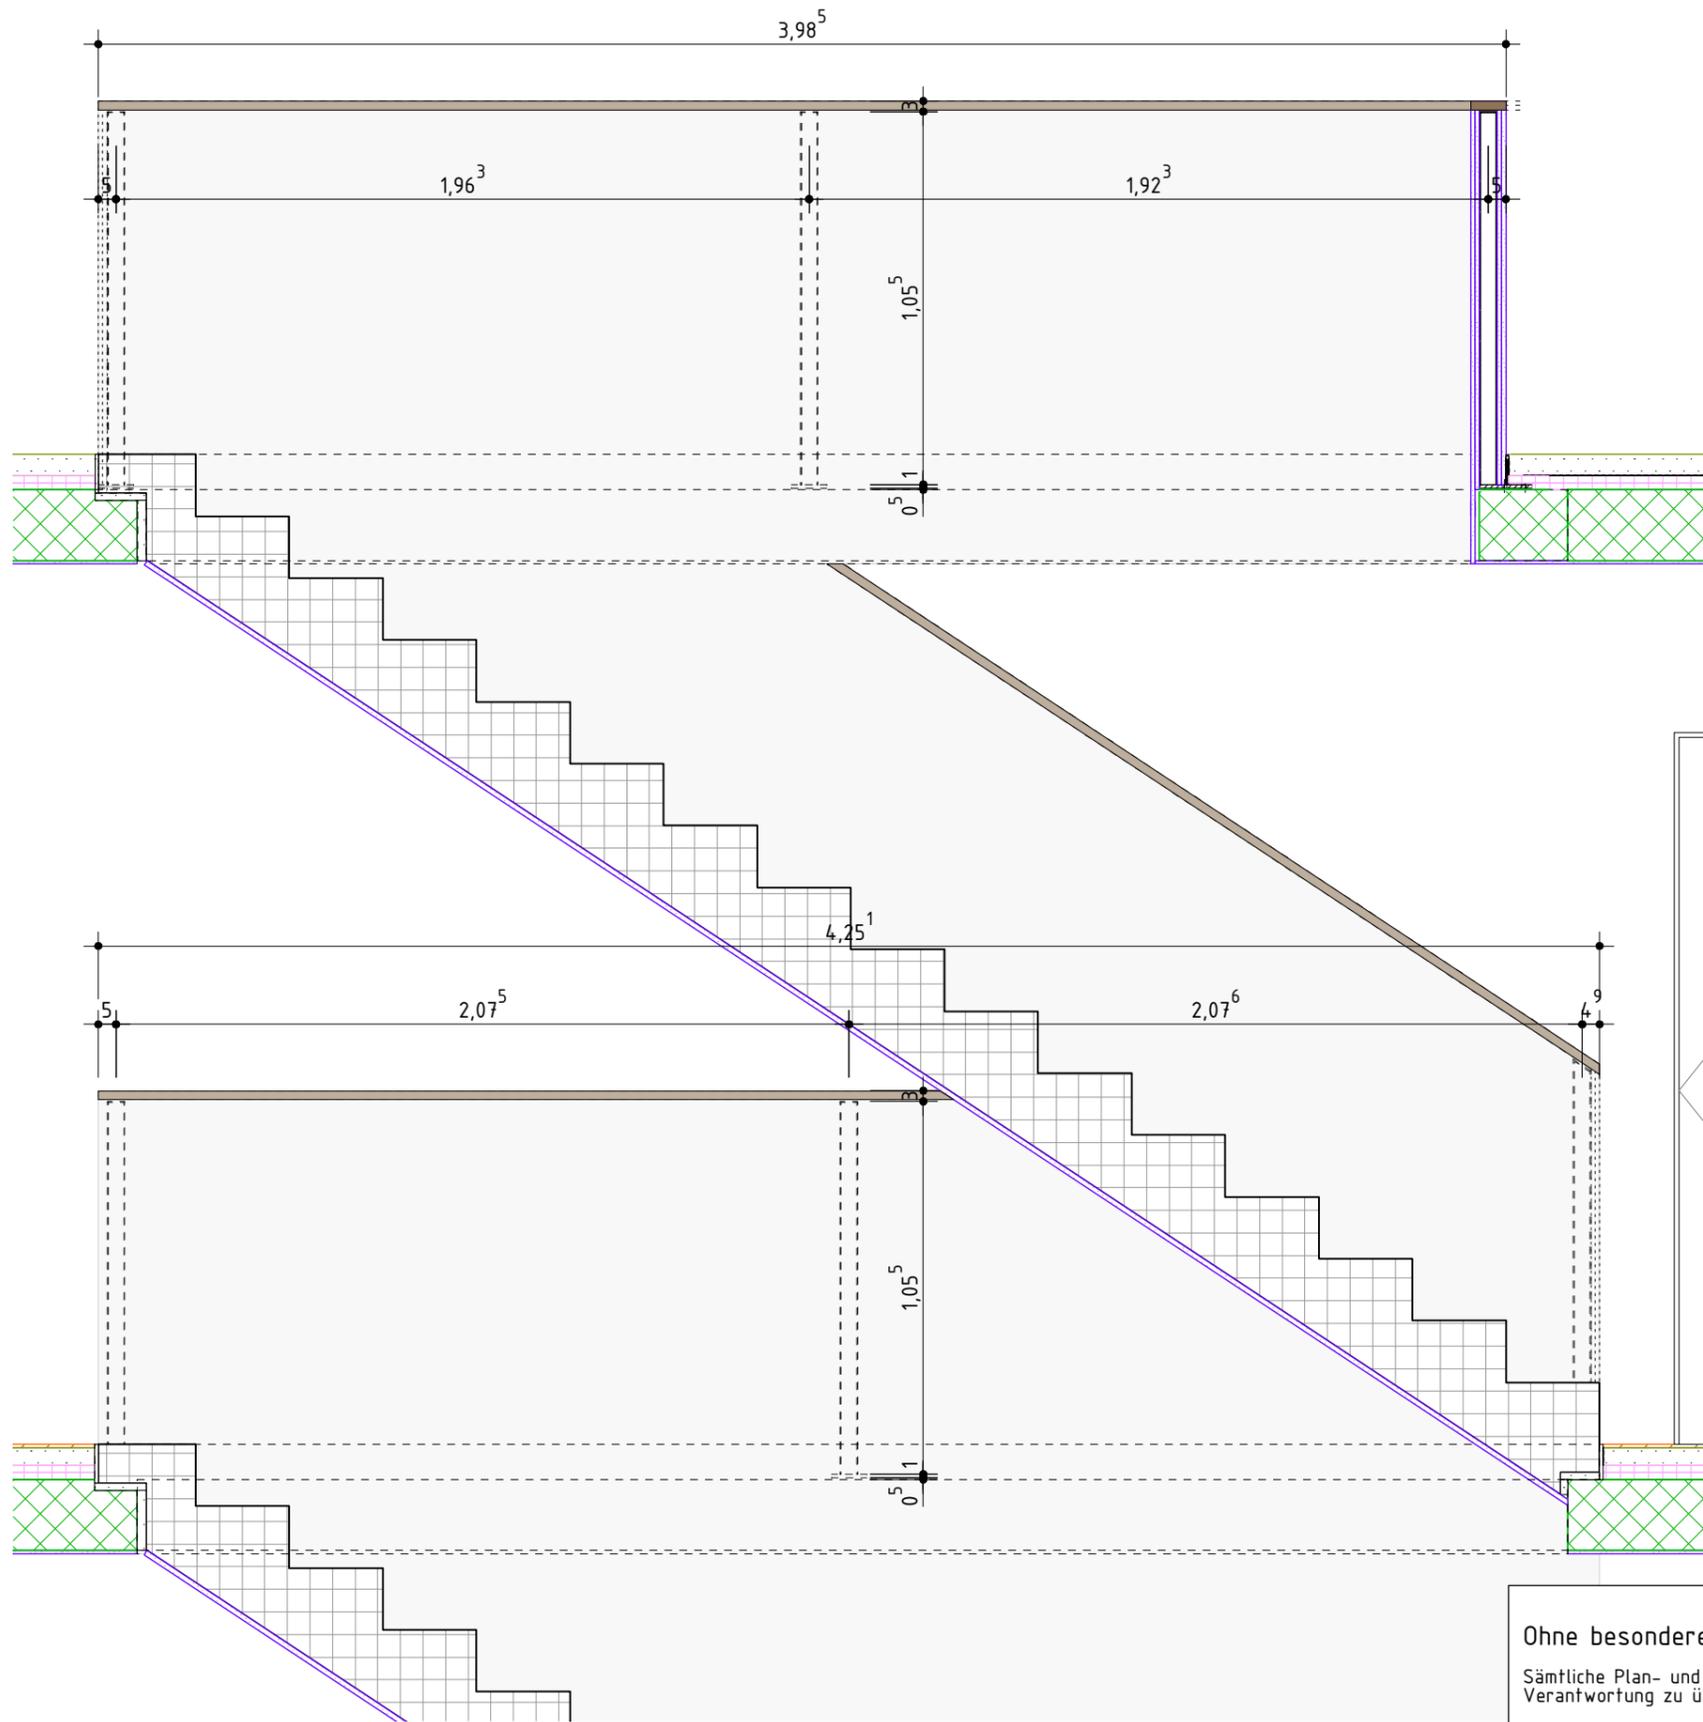

Schnitt 1:20

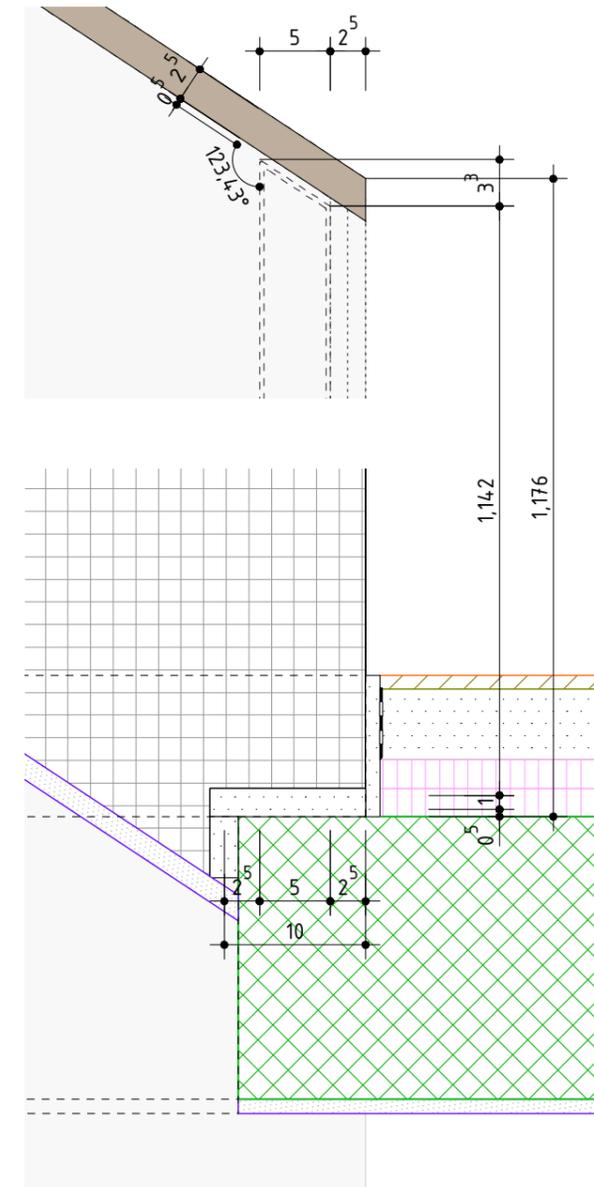

Schnitt 1:5

Baubeschrieb:

- Innenwandaufbau:**
- Doppelbeplankung 25mm
 - Ständerkonstruktion 50mm
 - Doppelbeplankung 25mm
- Bodenaufbau UG-EG und EG-OG:**
- Parkett 10 mm
 - Unterlagsboden 50mm
 - Trennlage
 - Trittschalldämmung 2x20mm
 - Betonbodenplatte 200mm
 - Innenputz 10mm

Legende Baustoffe:

- | | |
|---|---|
|  Backstein |  Unterlagsboden |
|  Verputz/Leichtbau |  Reutiger Mergel |
|  Ortsbeton |  Fassadenfolie |
|  Holz |  Abdichtung |
|  Wärmedämmung | |
|  Trennlage Dach | |

Ohne besondere Bemerkungen gilt :

Sämtliche Plan- und Baumasse sind vom Unternehmer auf eigene Verantwortung zu überprüfen.

Massdifferenzen sind der Bauleitung unverzüglich zu melden !

Türhöhen gelten ab fertig höherem Boden, respektive ab Schwelle bis UK rohem Sturz.

Fertige Bodenkoten verstehen sich auf OK Unterlagsboden (Überzug), ohne Bodenbelag !

b.o.x. Architekten GmbH Wasserstrasse 28 2502 Biel
 Fon 032 345 1777 Fax 032 345 1778
 www.box-architekten.ch mail@box-architekten.ch

**Überbauung "Im Gäu"
 Index C
 Ausführungsplan**

Detail Treppengeländerstützen Haus K5 spezial
 Hoschflet: +/-0.00=469.59m.ü.M.; Kornfeld: +/-0.00=473.53m.ü.M.

Plan-Nr: 1206.07.512	Mst: 1:5/1:20
Gez: si	Format: A3
Dat gez.: 25.10.2013	
Dat rev.: 29.08.2014	