

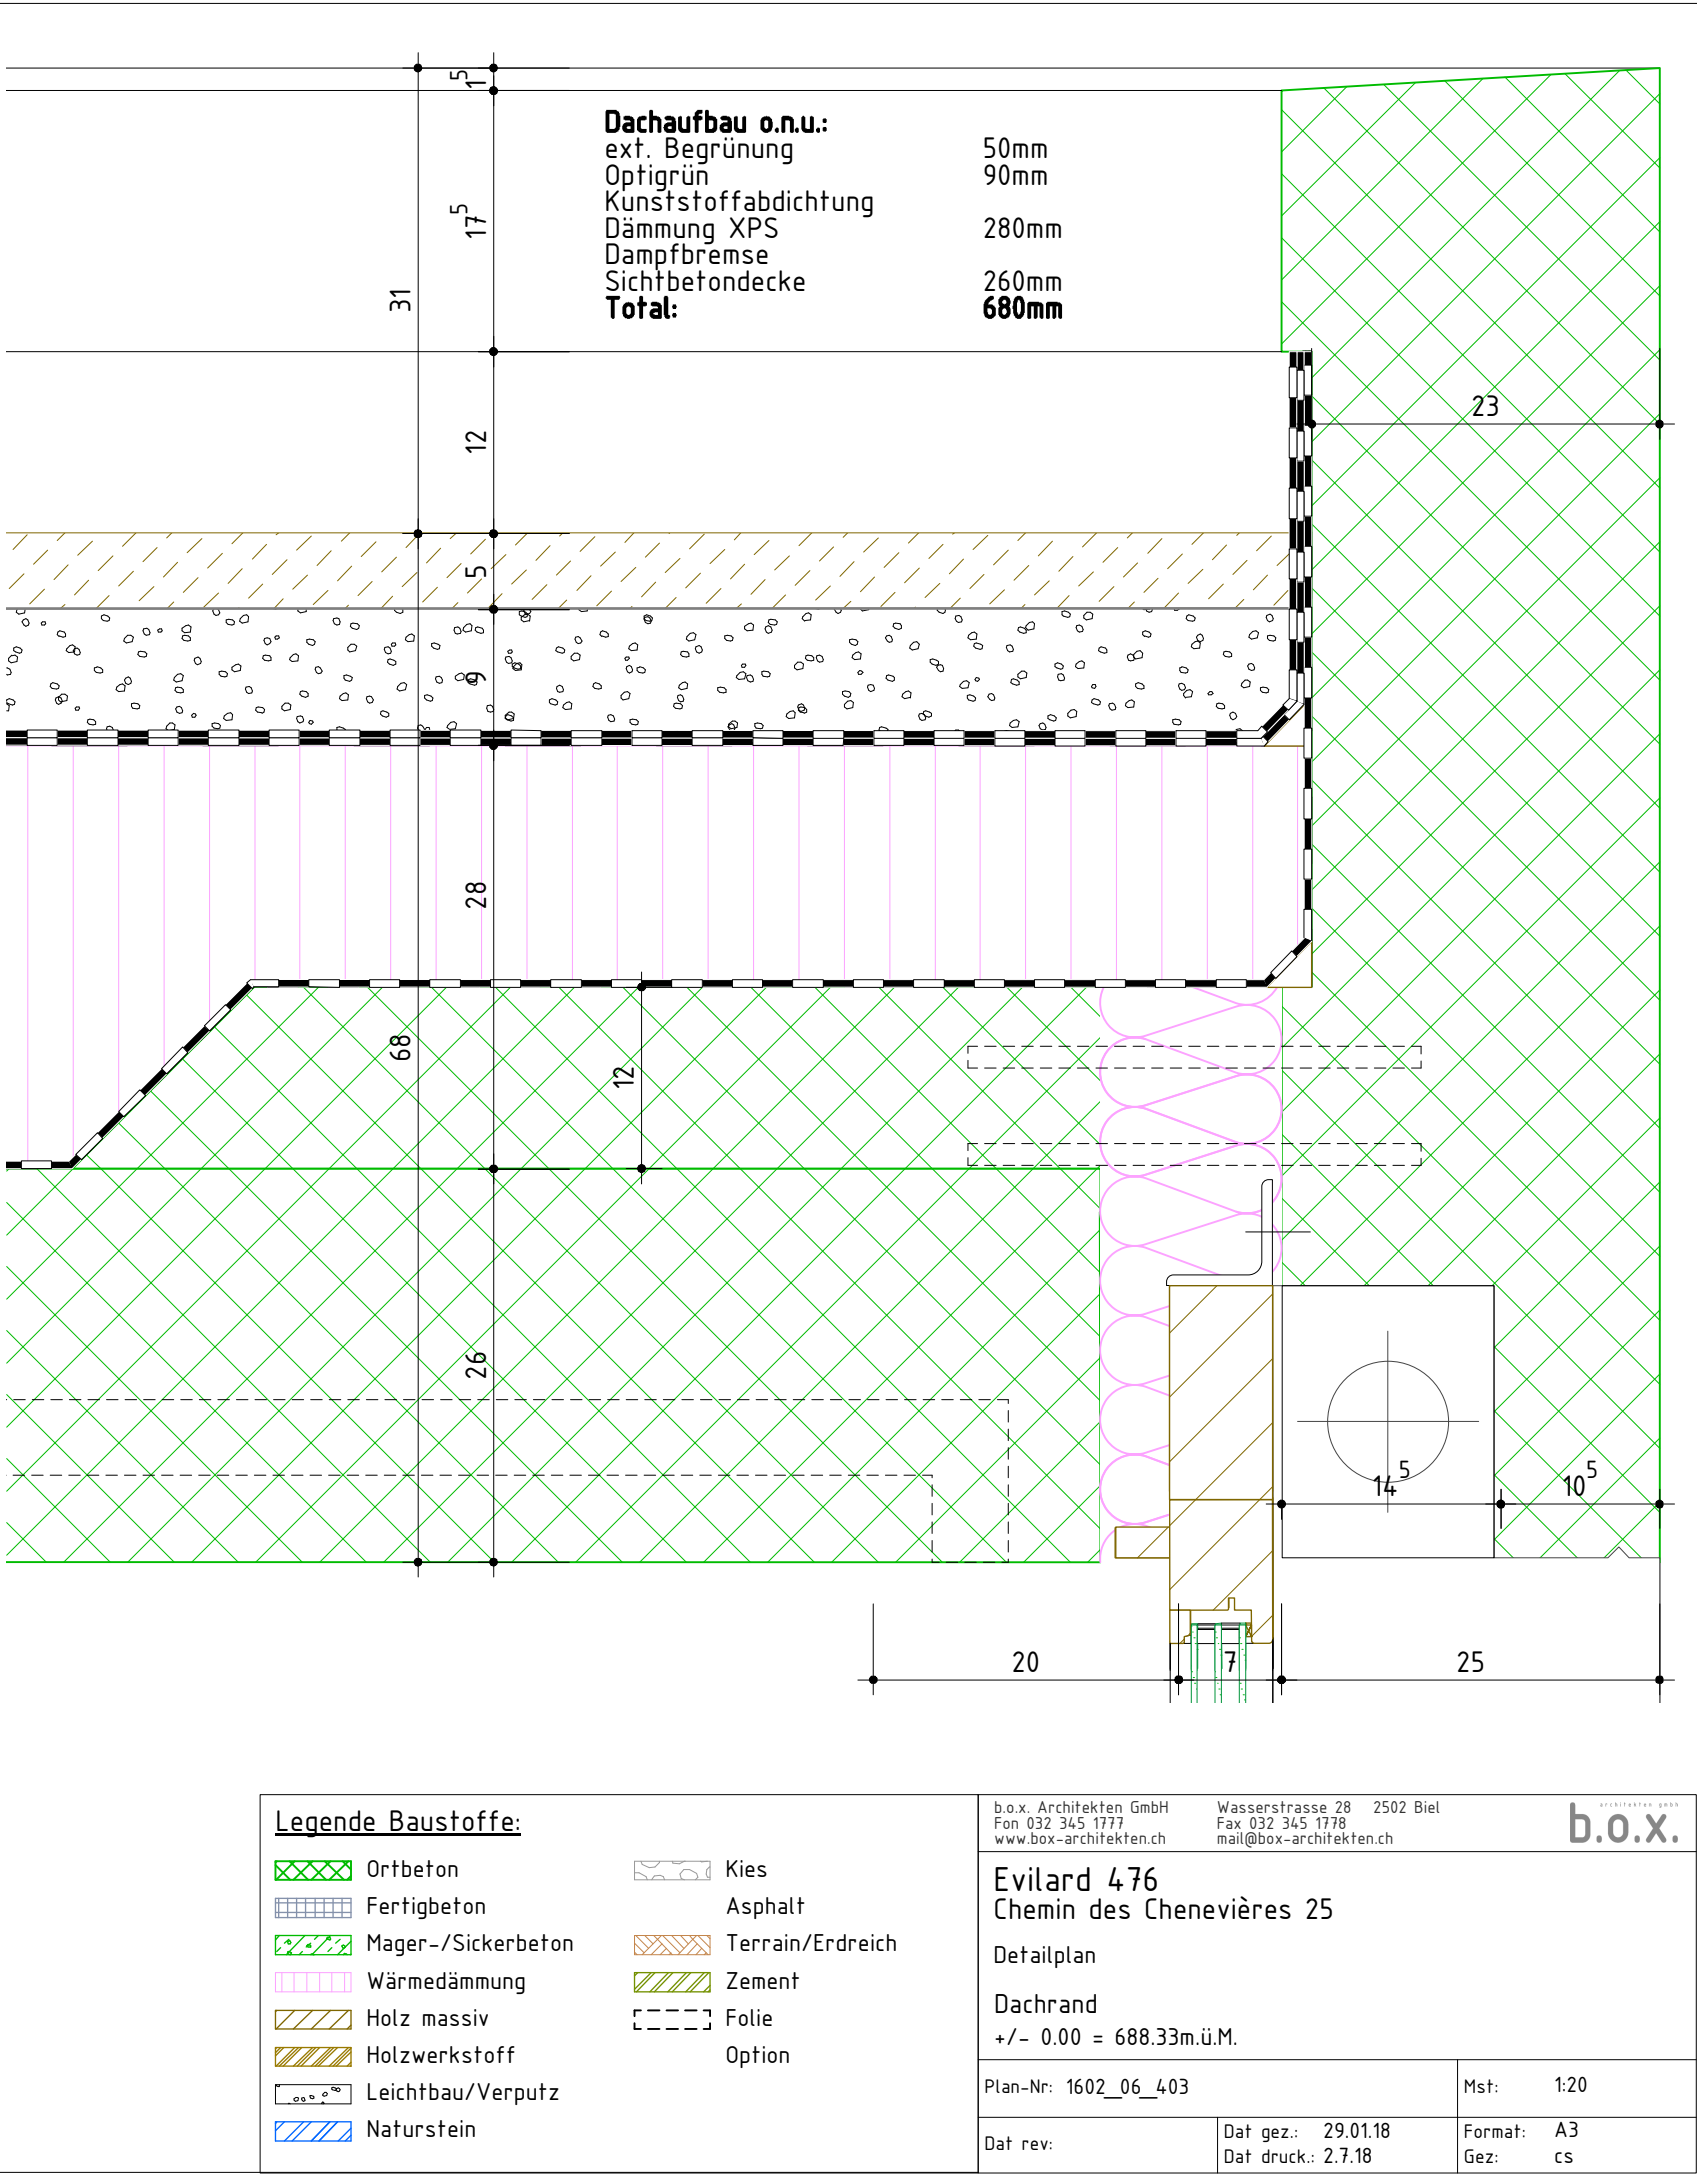
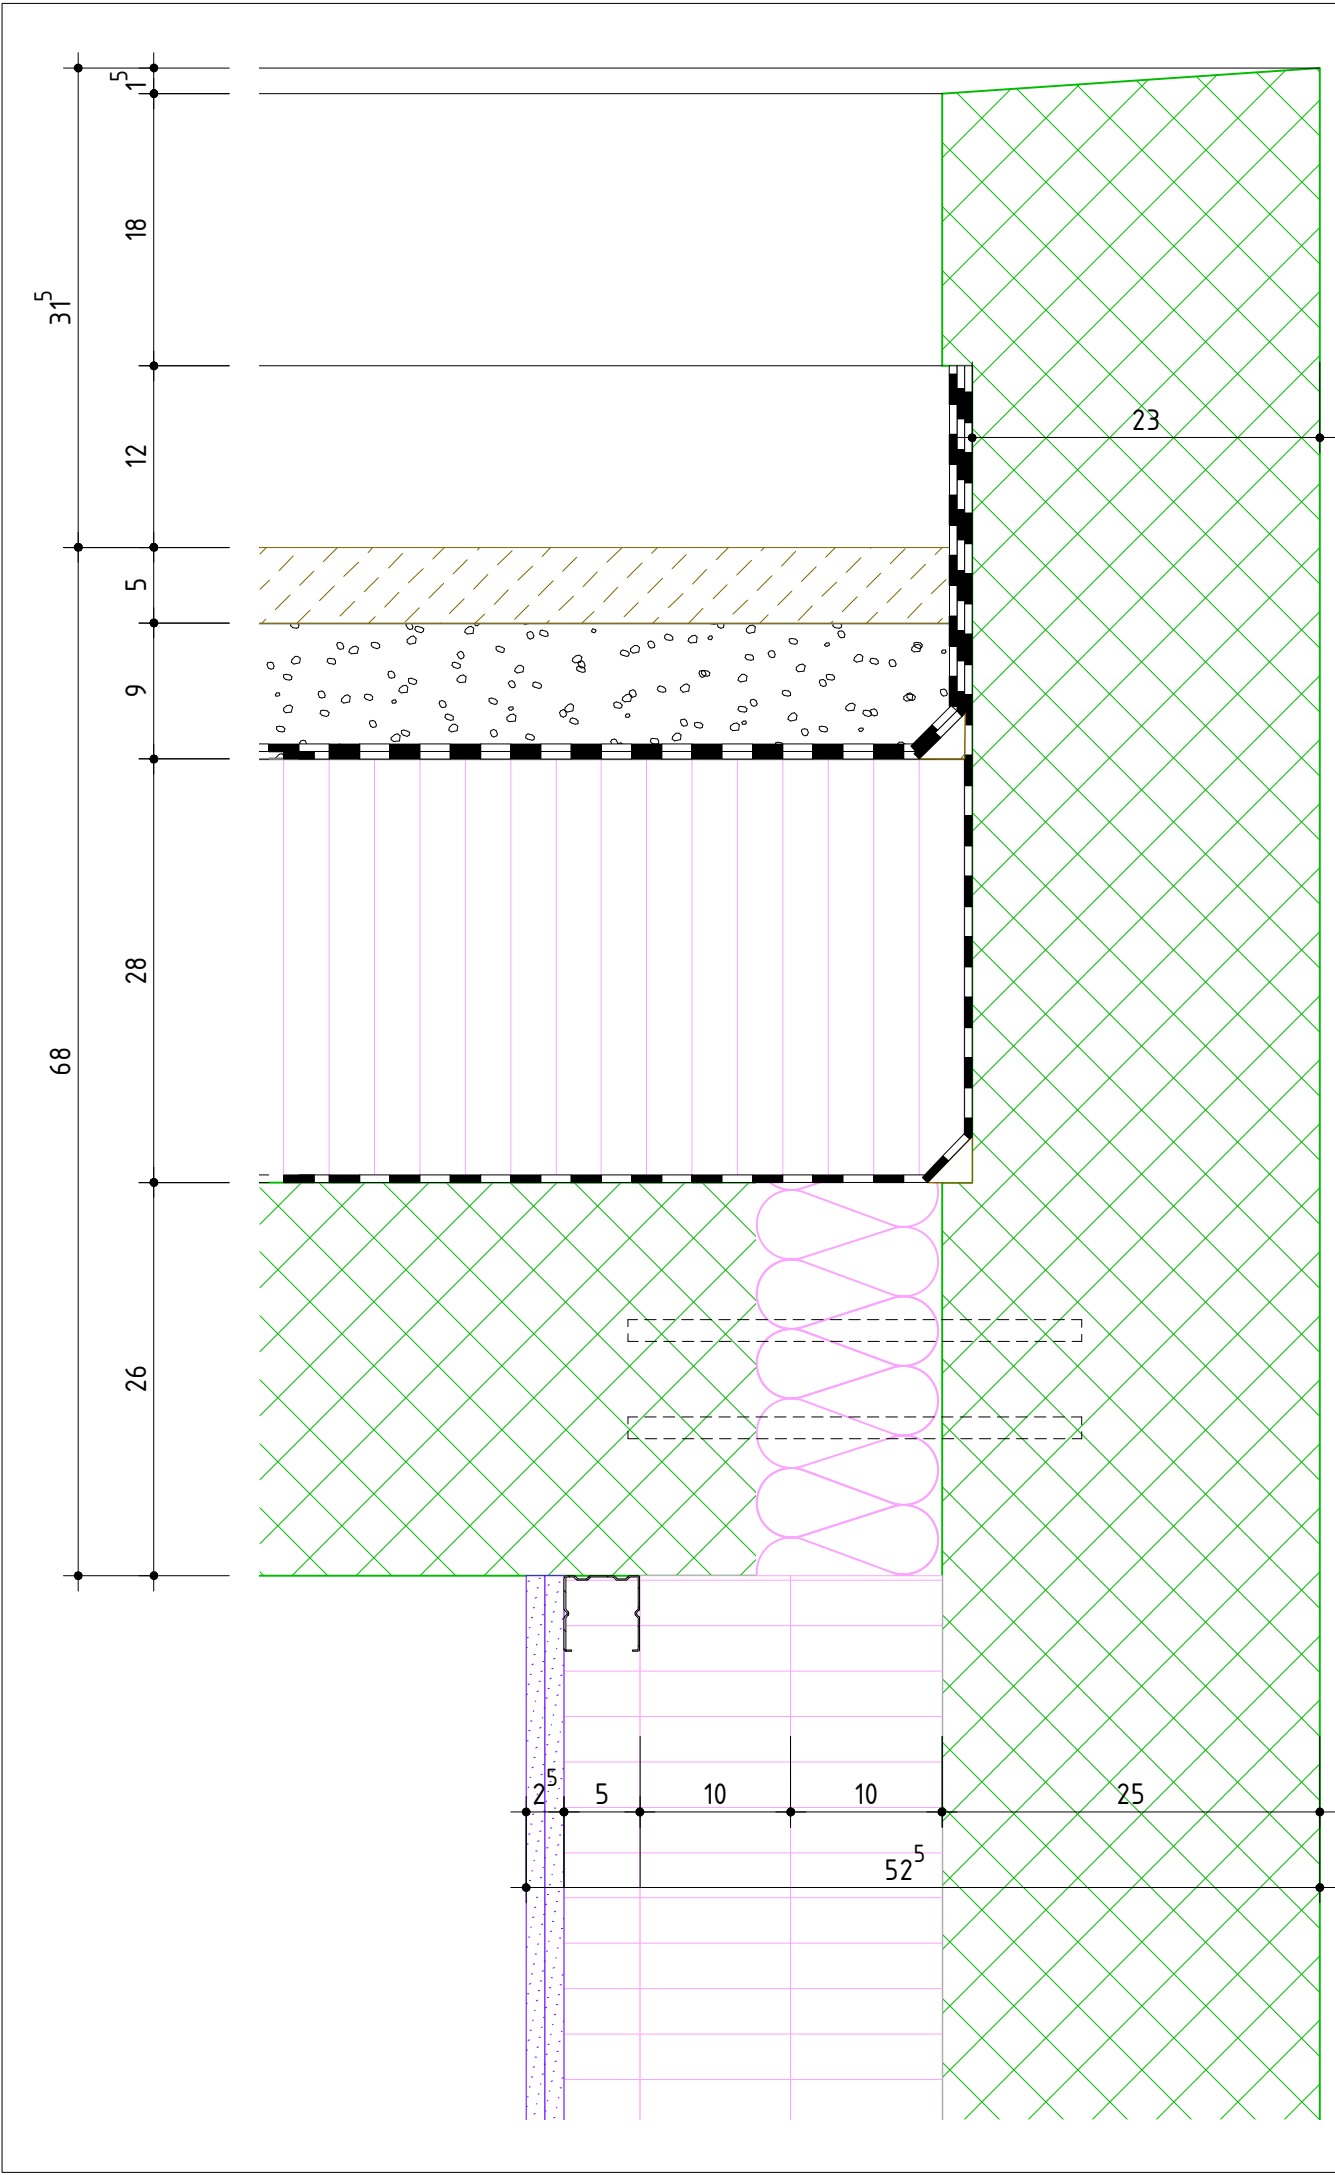
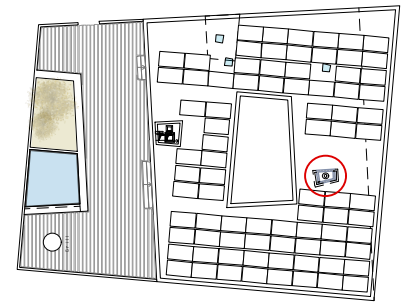
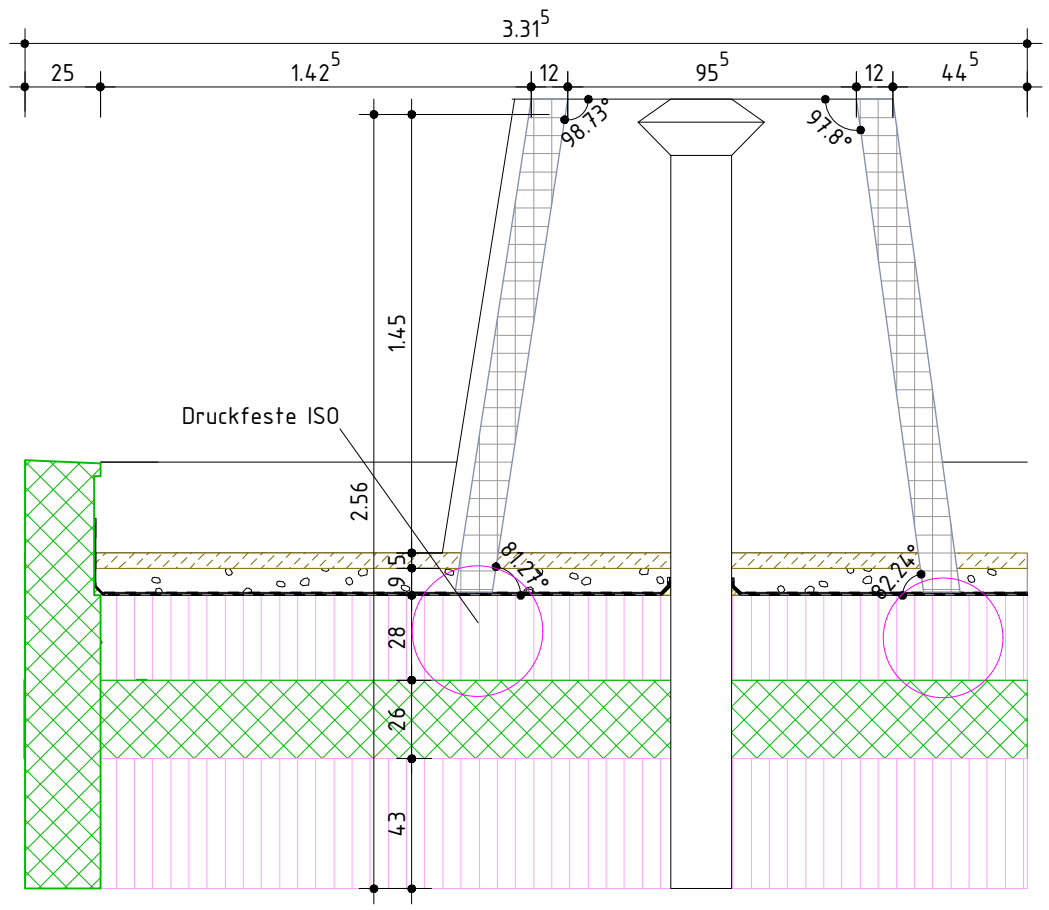


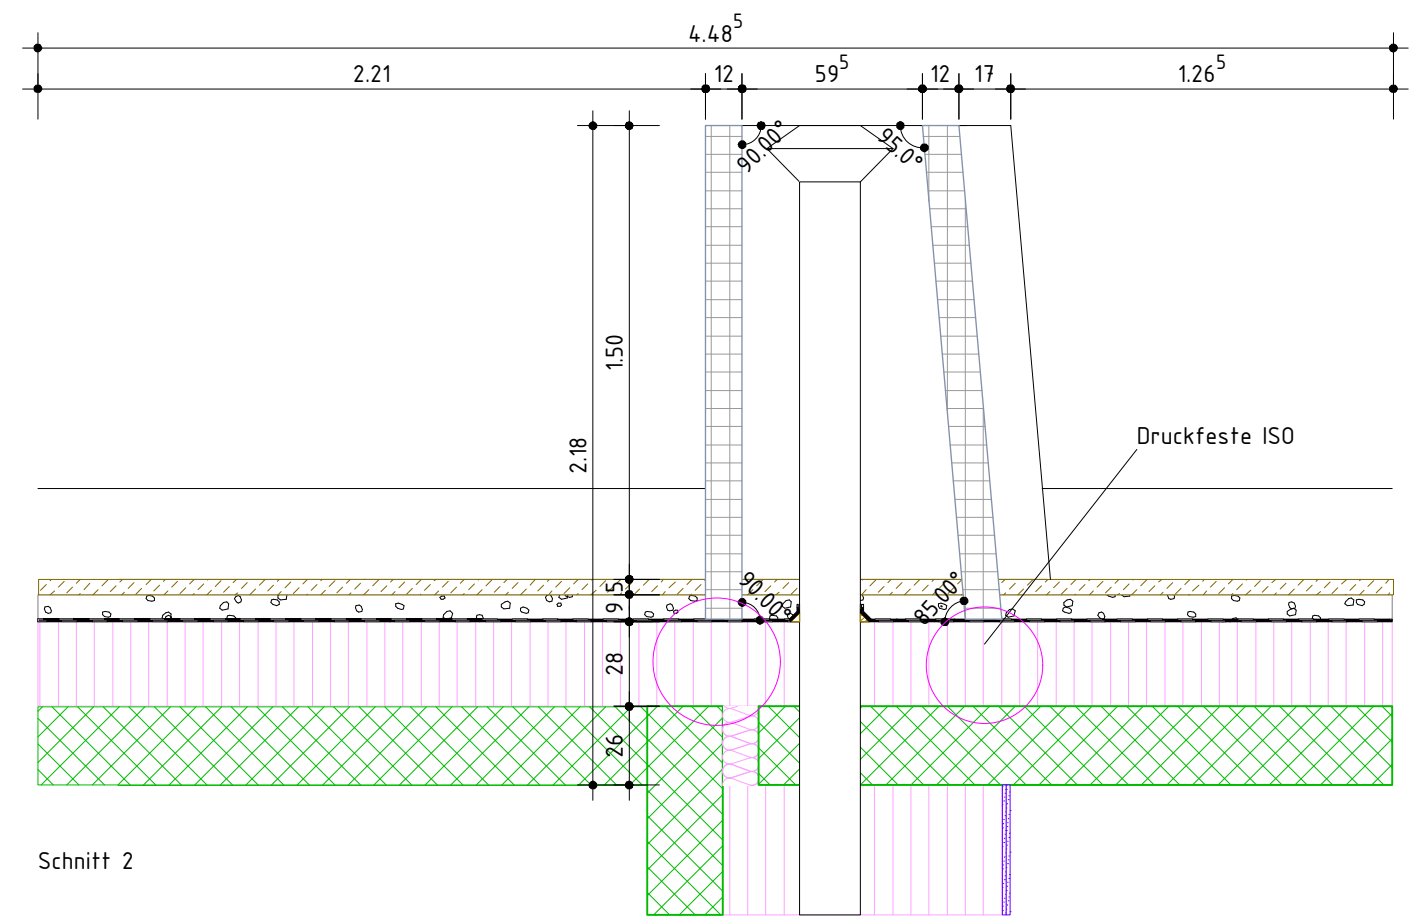

Legende Baustoffe:






- | | | | |
|--|--------------------|--|------------------|
| | Ortbeton | | Kies |
| | Fertigbeton | | Asphalt |
| | Mager-/Sickerbeton | | Terrain/Erdreich |
| | Wärmedämmung | | Zement |
| | Holz massiv | | Folie |
| | Holzwerkstoff | | Option |
| | Leichtbau/Verputz | | |
| | Naturstein | | |

b.o.x. Architekten GmbH Fon 032 345 1777 www.box-architekten.ch		Wasserstrasse 28 2502 Biel Fax 032 345 1778 mail@box-architekten.ch		b.o.x. REGISTERED GREEN
Evilard 476 Chemin des Chenevières 25				
Detailplan				
Dachrand +/- 0.00 = 688.33m.ü.M.				
Plan-Nr: 1602_06_403		Mst: 1:20		
Dat rev:		Dat gez.: 29.01.18 Dat druck.: 2.7.18		Format: A3 Gez: cs

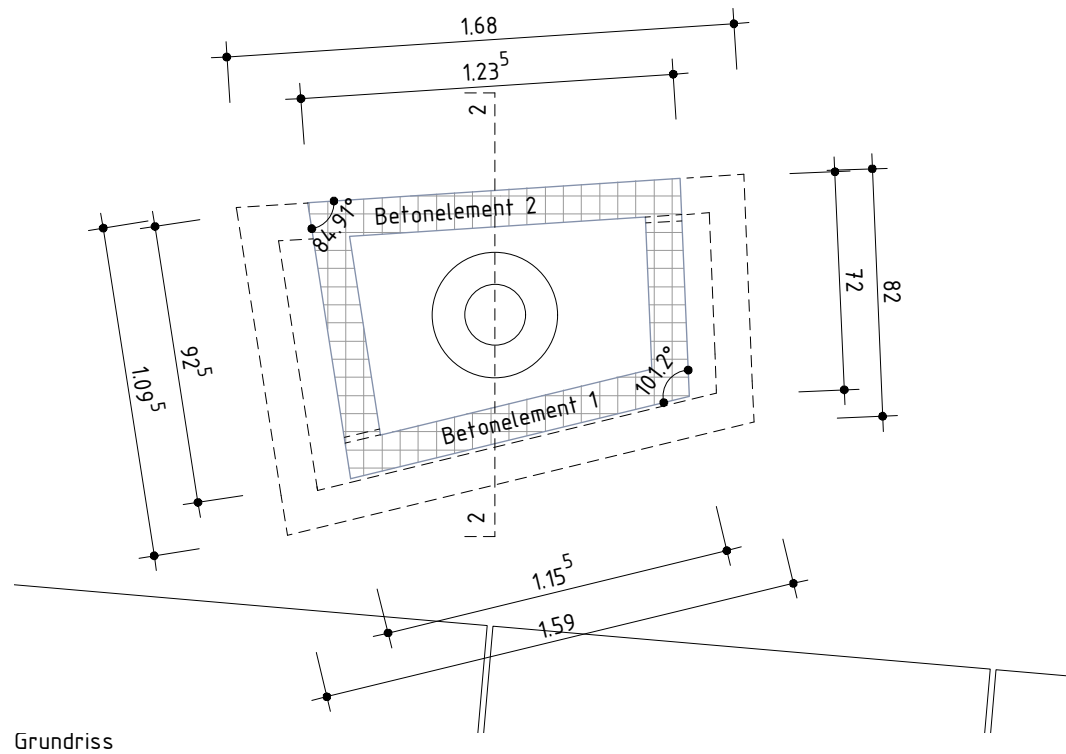

Dachaufsicht

b.o.x. Architekten GmbH Fon 032 345 1777 www.box-architekten.ch		Wasserstrasse 28 2502 Biel Fax 032 345 1778 mail@box-architekten.ch		b.o.x. ARCHITECTEN · BSB	
Evilard 476 Chemin des Chenevières 25 Submission Dachaufsicht Cheminee +/- 0.00 = 688.33m.ü.M.					
Plan-Nr: 1602_06_490				Mst:	1:50
Dat rev:		Dat gez.: 22.2.18 Dat druck.: 2.7.18		Format:	A3 Gez: ma

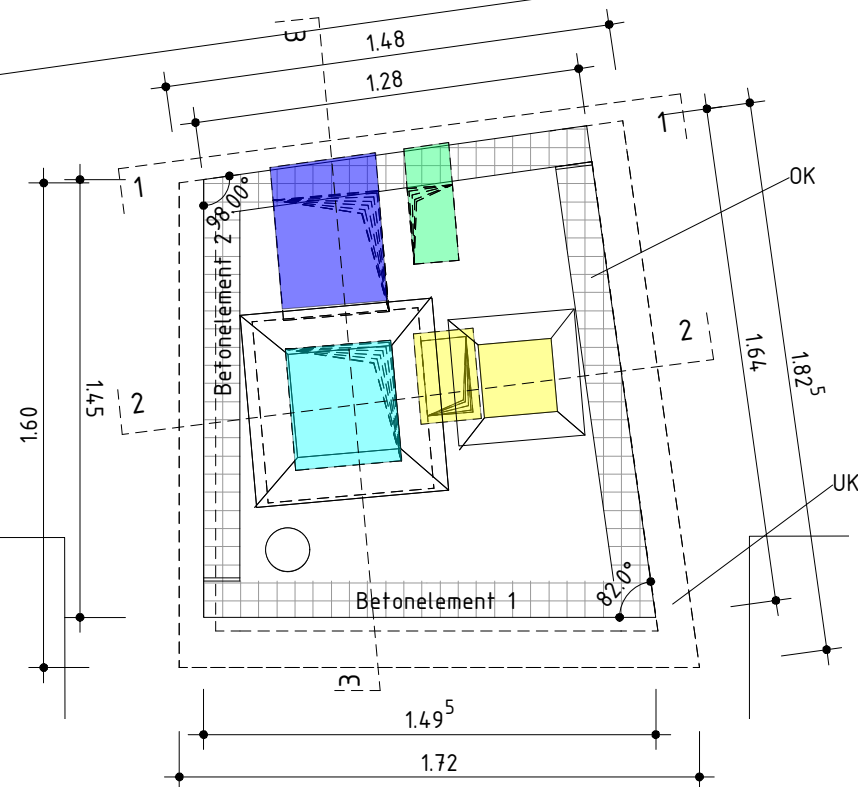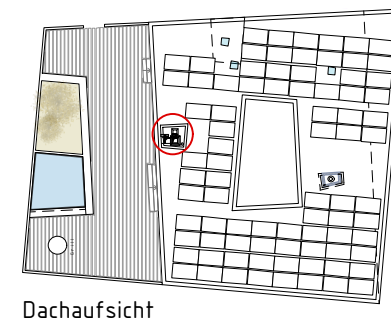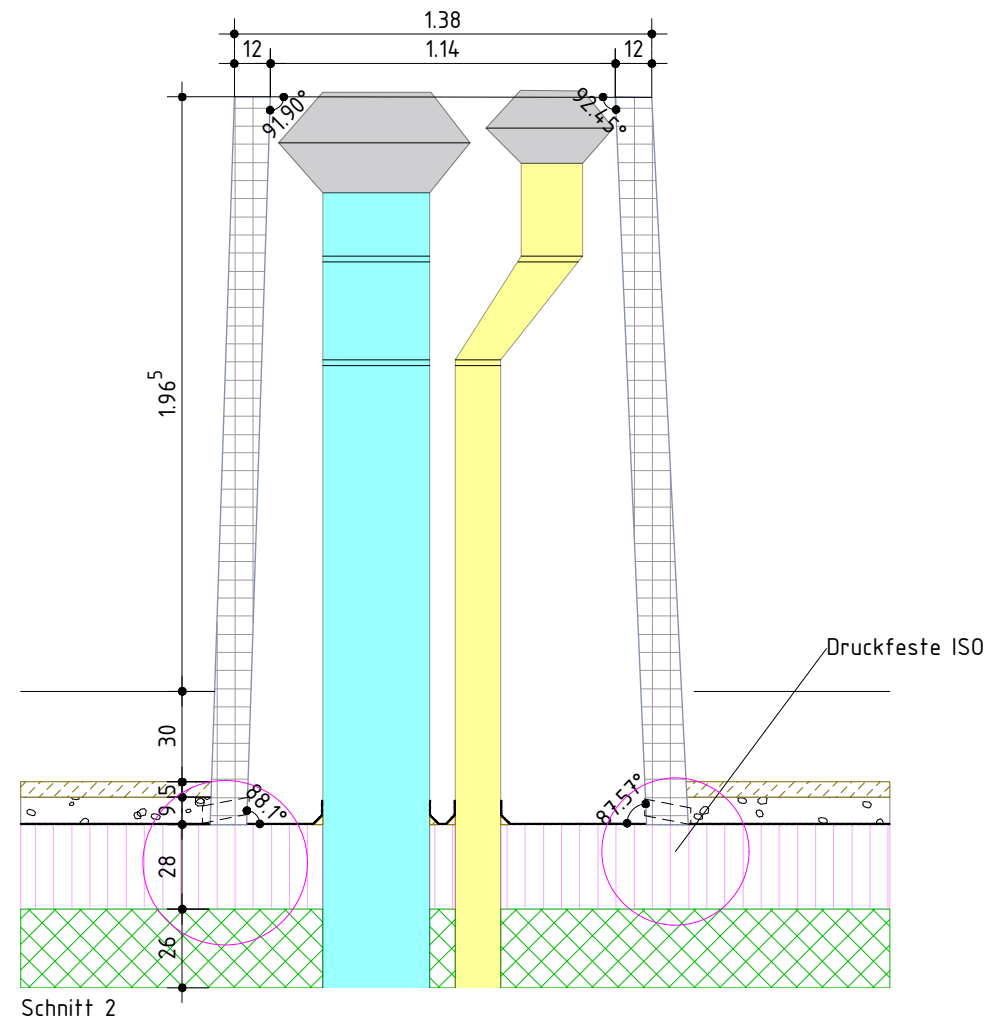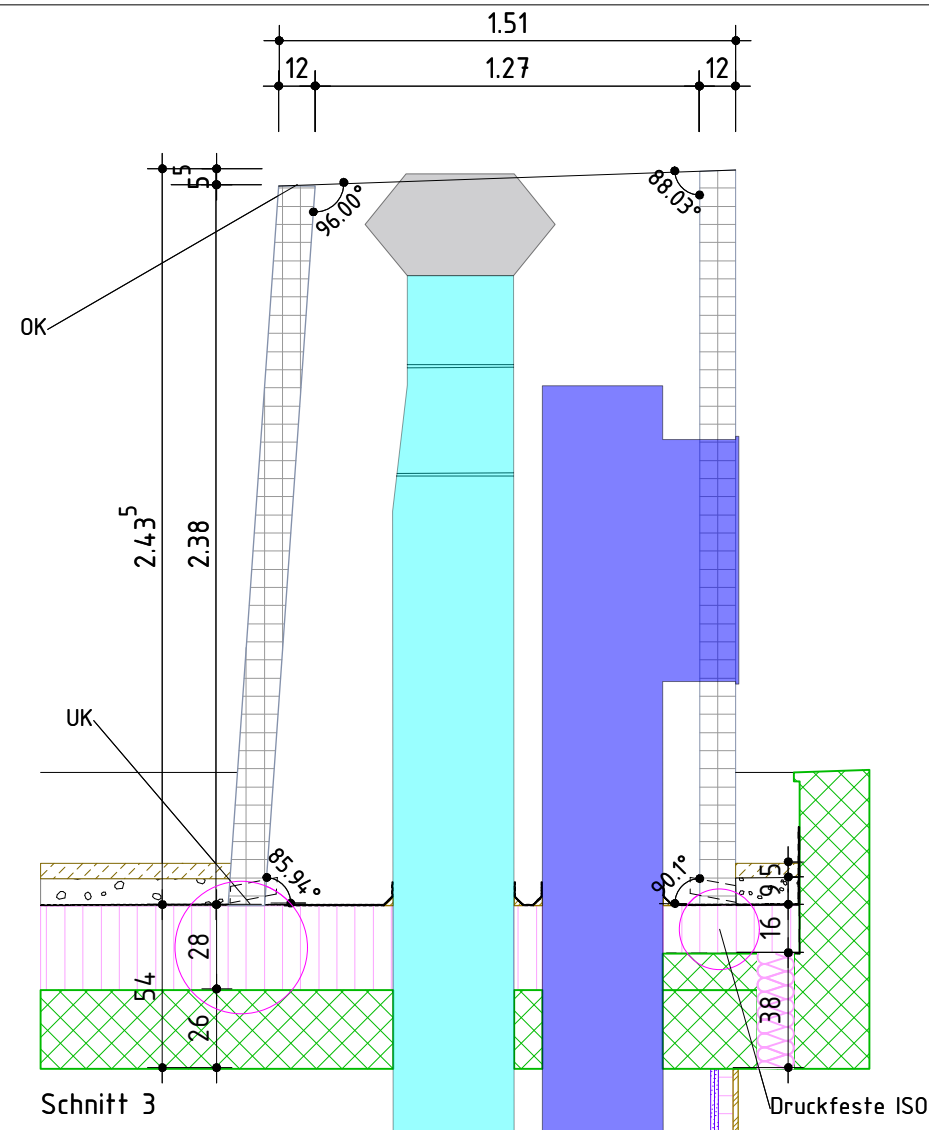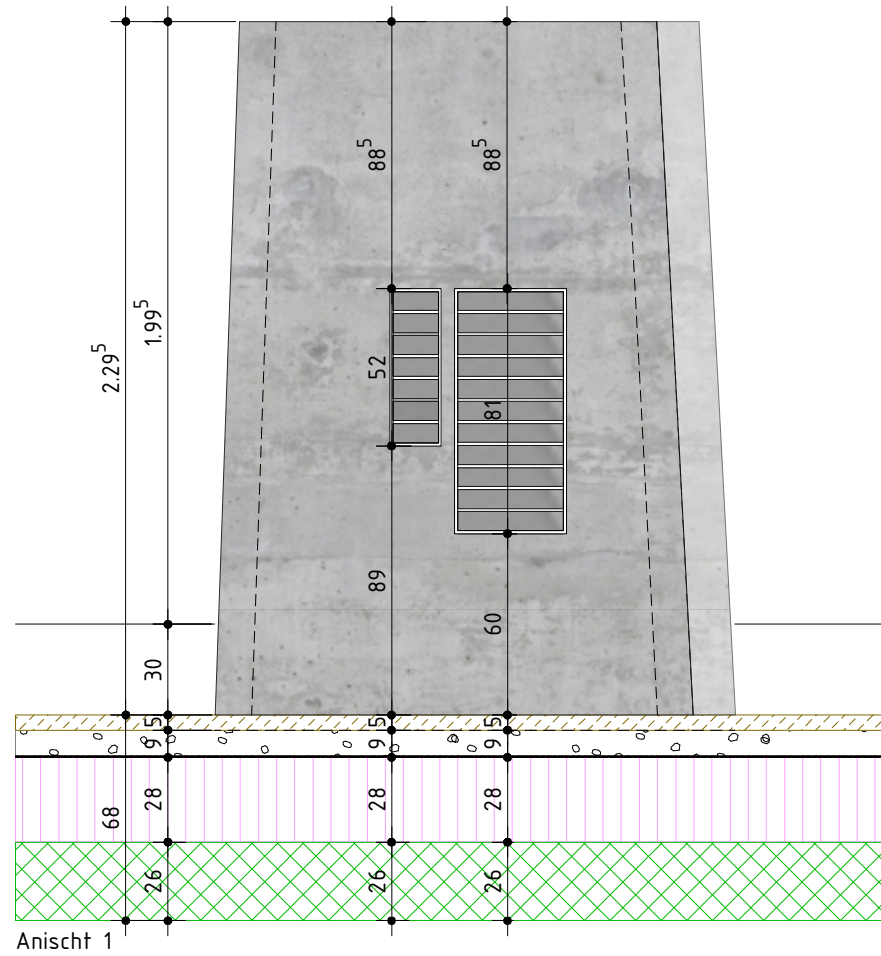

b.o.x. Architekten GmbH Fon 032 345 1777 www.box-architekten.ch		Wasserstrasse 28 2502 Biel Fax 032 345 1778 mail@box-architekten.ch		ARCHITECTURE GMBH b.o.x.	
Evilard 476 Chemin des Chenevières 25					
Submission					
Dachaufsicht+Schnitte Schornstein +/- 0.00 = 688.33m.ü.M.					
Plan-Nr: 1602_06_491				Mst:	1:50
Dat rev:		Dat gez.: 22.2.18 Dat druck.: 2.7.18		Format:	A3 Gez: ma