



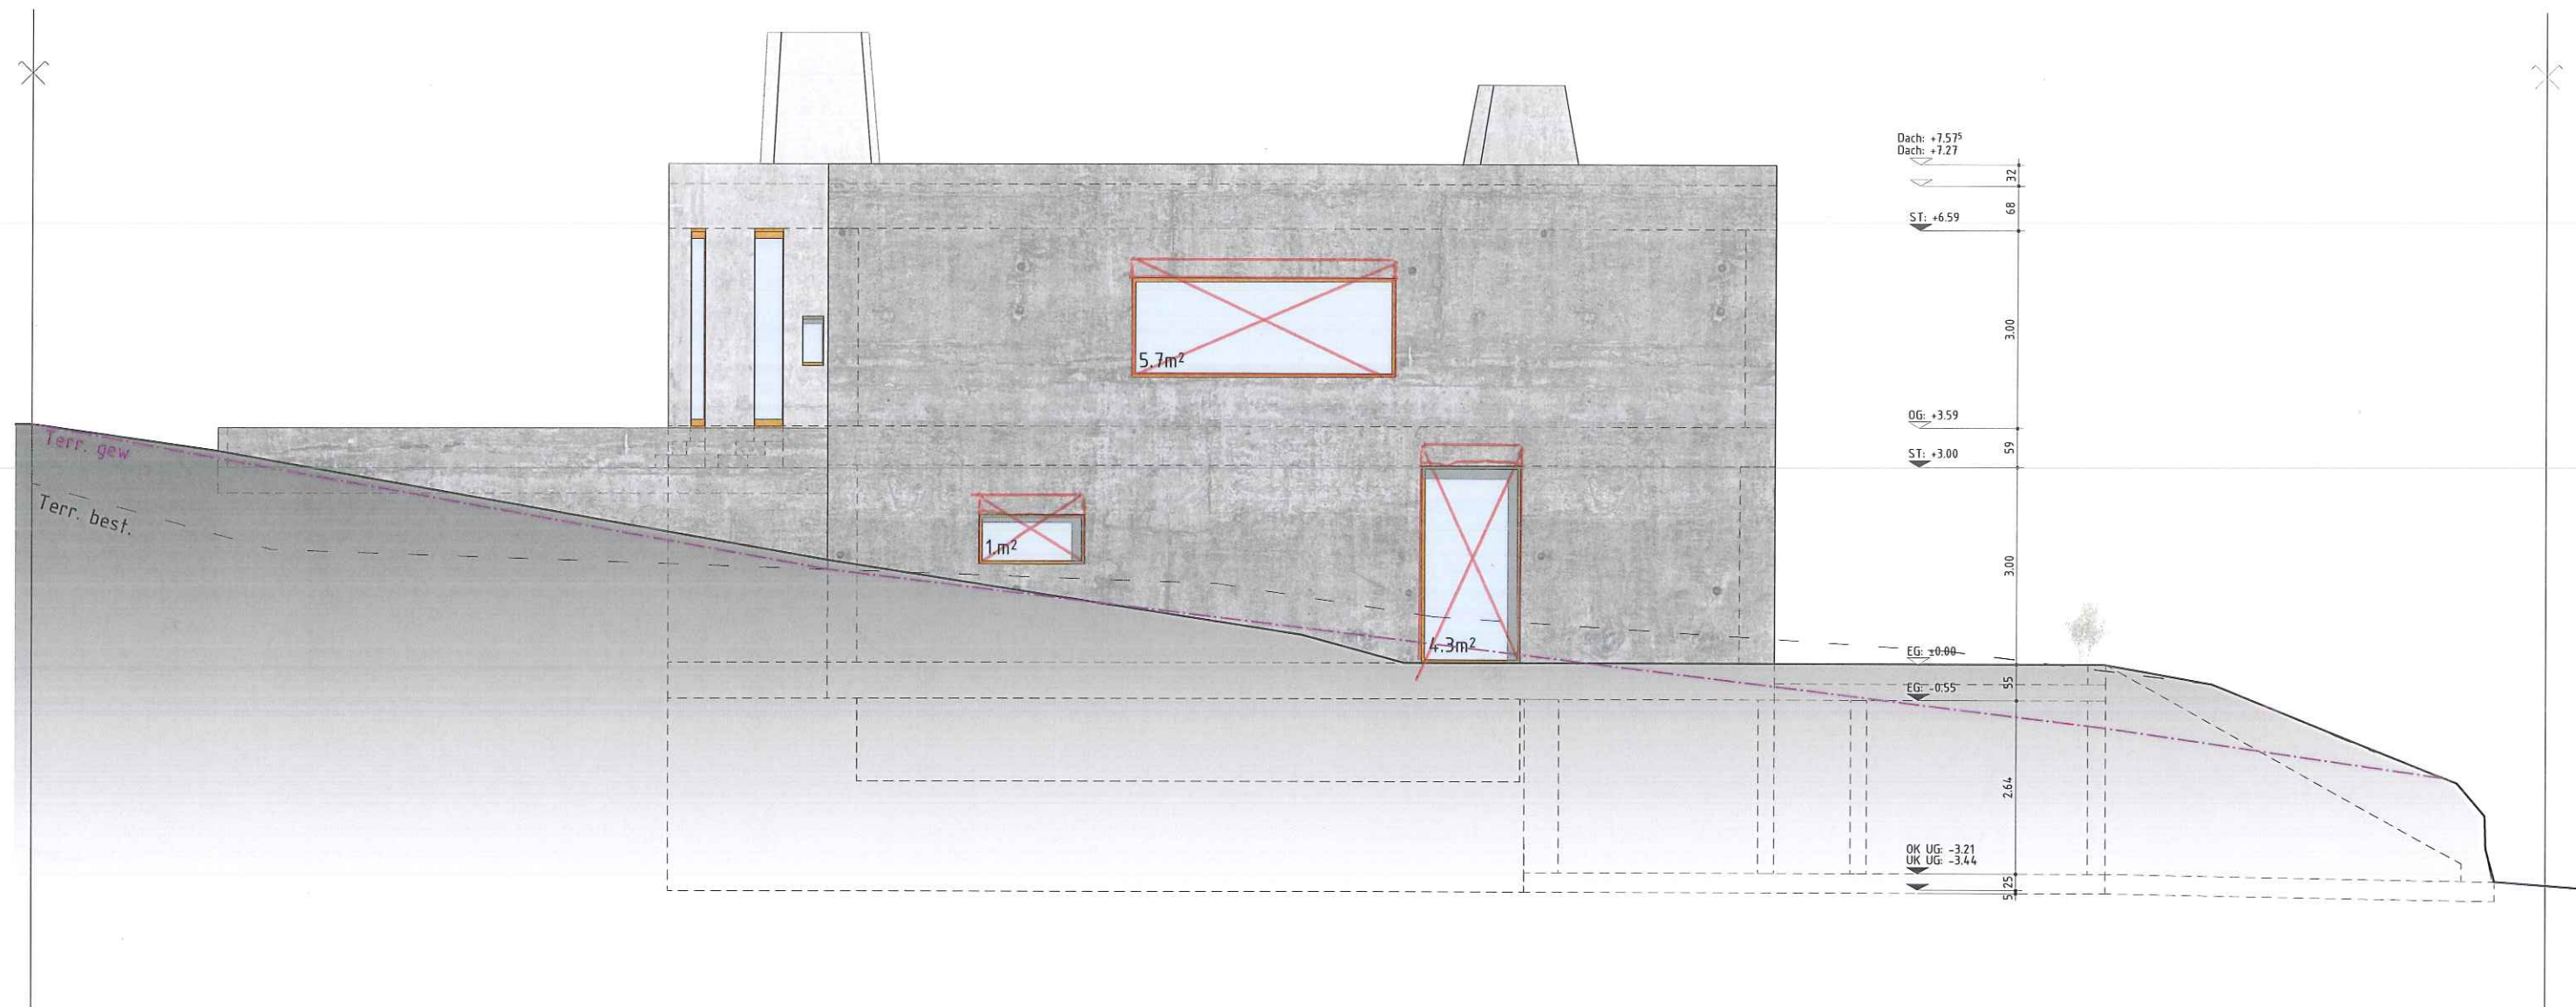

Westfassade


25.06.18
b.o.x. Architekten GmbH
Wasserstrasse 28
2502 Biel - Bienne

b.o.x. Architekten GmbH Fon 032 345 1777 www.box-architekten.ch		Wasserstrasse 28 2502 Biel Fax 032 345 1778 mail@box-architekten.ch		b.o.x. BERNARDINI Oechslin	
Evilard 476 Chemin des Chenevières 25 Submission Westfassade +/- 0.00 = 688.33m.ü.M.					
Plan-Nr: 1602_06_213				Mst: 1:100	
Dat rev:		Dat gez: 04.12.17 Dat druck.: 25.6.18		Format: A3 Gez: cs	

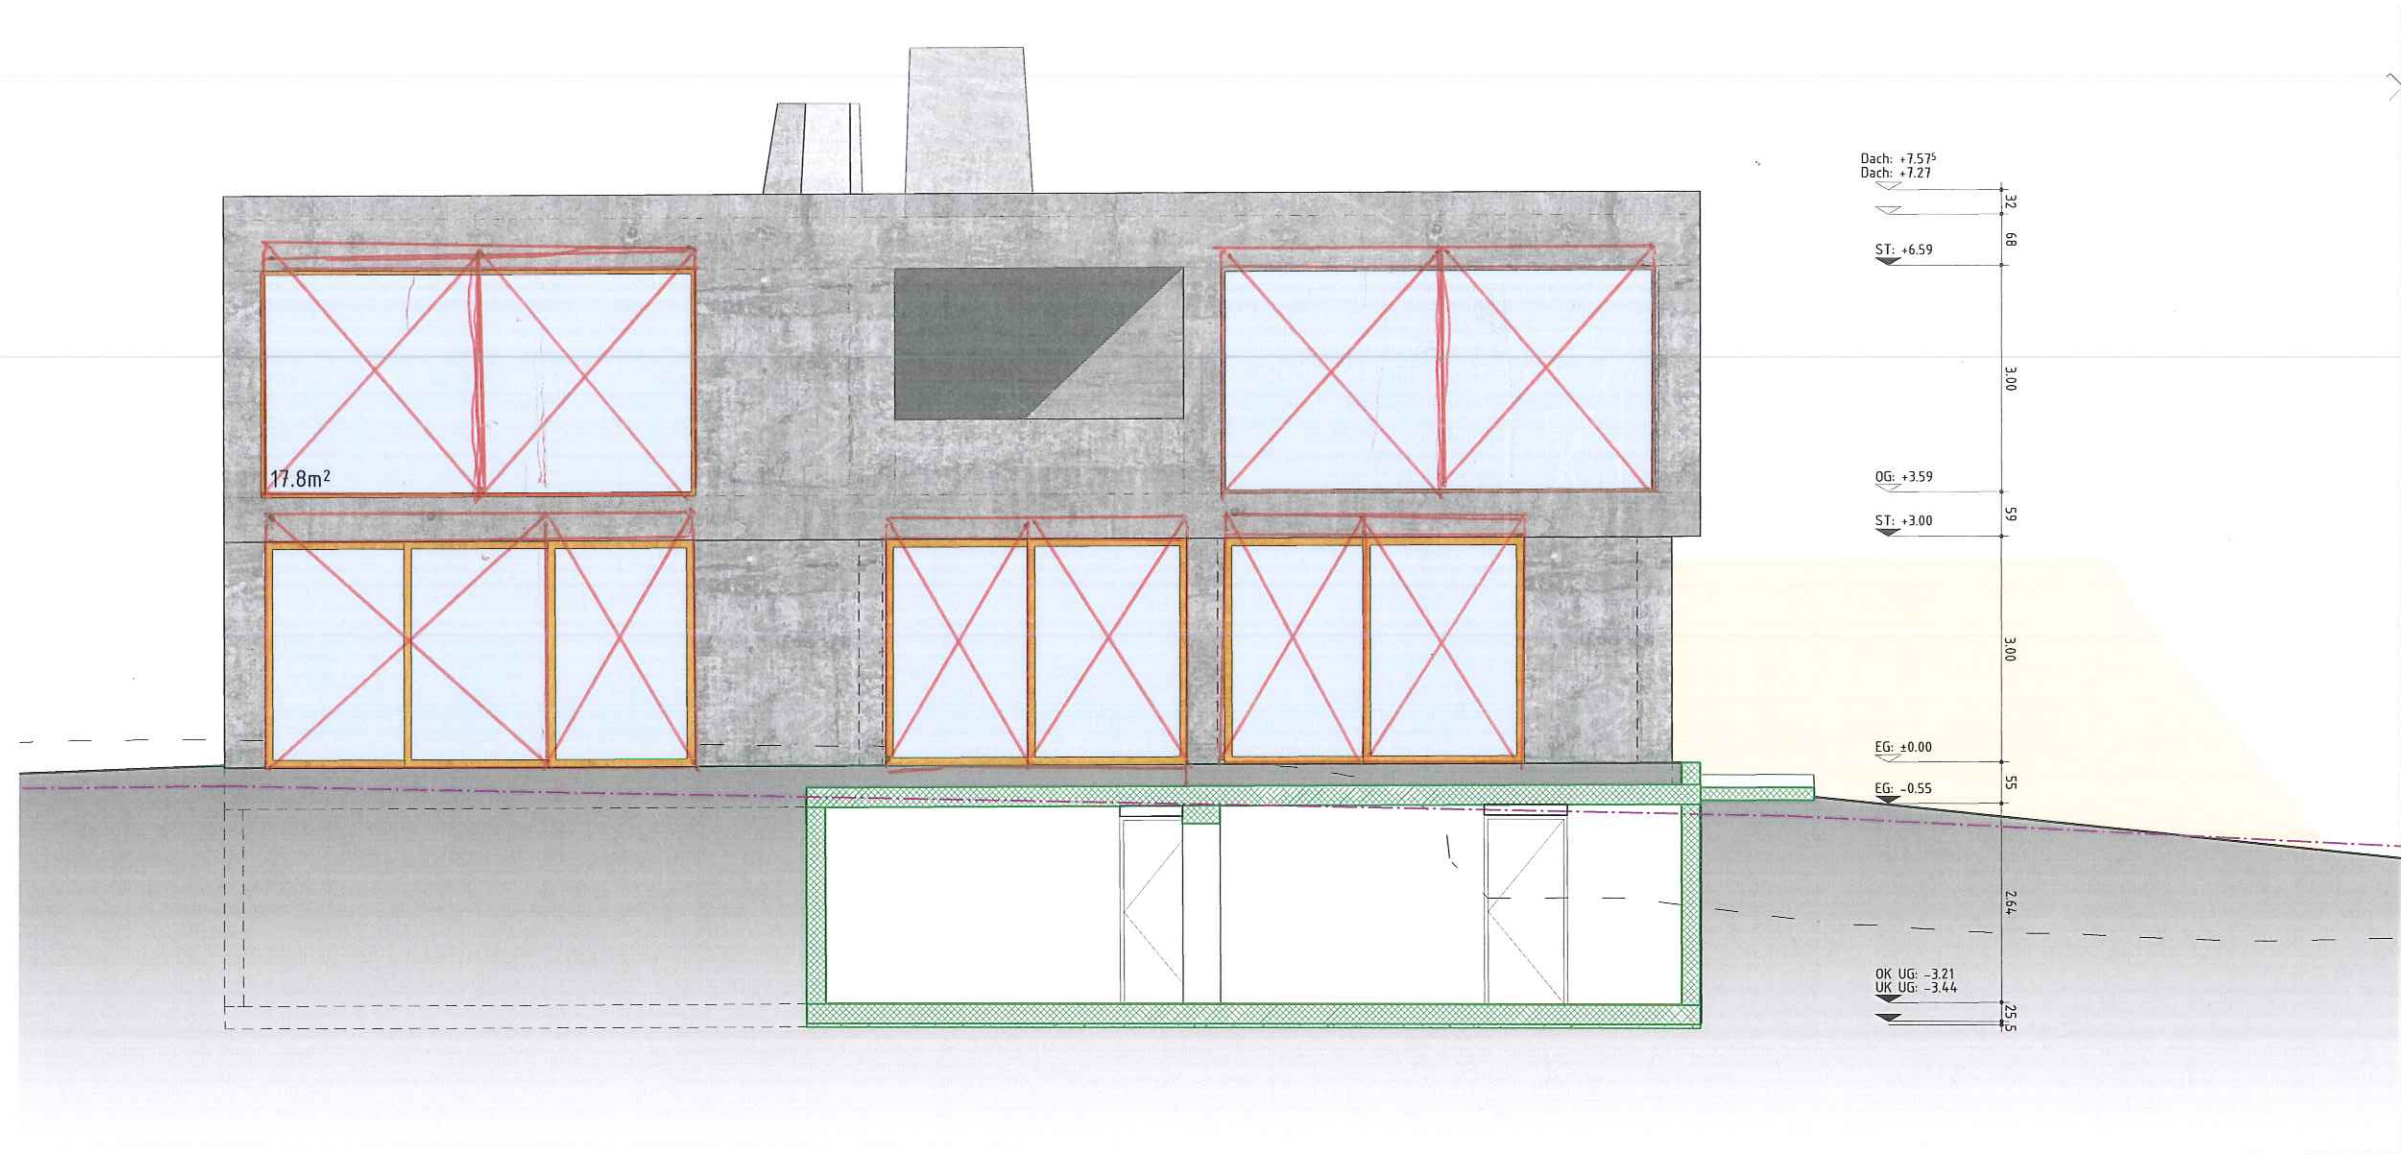

Südfassade

b.o.x. Architekten GmbH Fon 032 345 1777 www.box-architekten.ch		Wasserstrasse 28 2502 Biel Fax 032 345 1778 mail@box-architekten.ch		ARCHITECTURE 2001 b.o.x.	
Evilard 476 Chemin des Chenevières 25 Submission Südfassade +/- 0.00 = 688.33m.ü.M.					
Plan-Nr: 1602_06_214				Mst:	1:100
Dat rev:		Dat gez.: 04.12.17 Dat druck.: 25.6.18		Format:	A3 Gez: cs

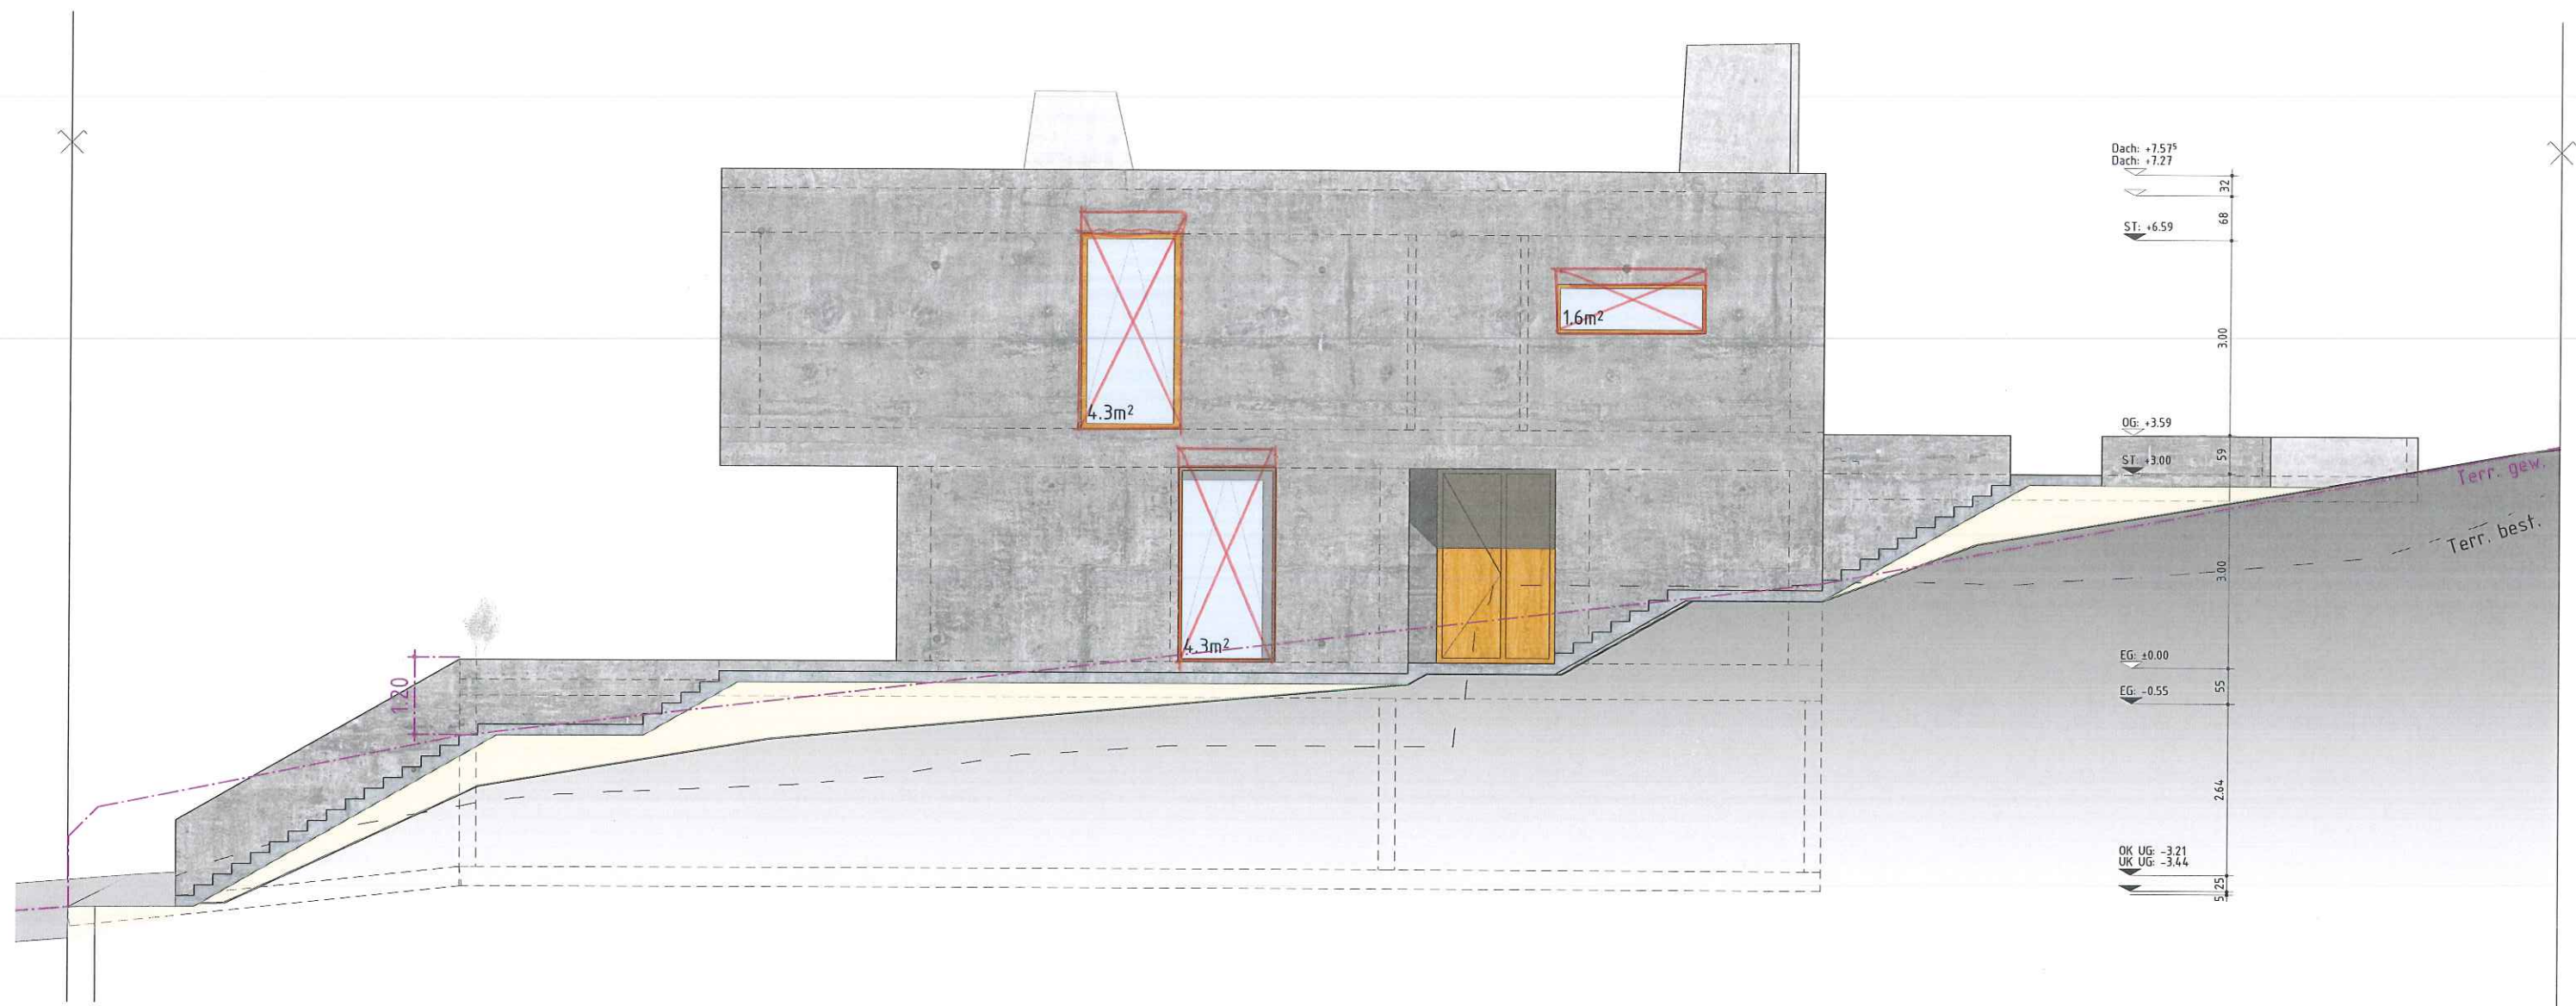

Ostfassade

b.o.x. Architekten GmbH Wasserstrasse 28 2502 Biel
 Fon 032 345 1777 Fax 032 345 1778
 www.box-architekten.ch mail@box-architekten.ch

b.o.x.

Evilard 476
 Chemin des Chenevières 25

Submission

Ostfassade
 +/- 0.00 = 688.33m.ü.M.


Plan-Nr: 1602_06_215

Mst: 1:100

Dat rev:

Dat gez.: 04.12.17
 Dat druck.: 25.6.18

Format: A3
 Gez: cs

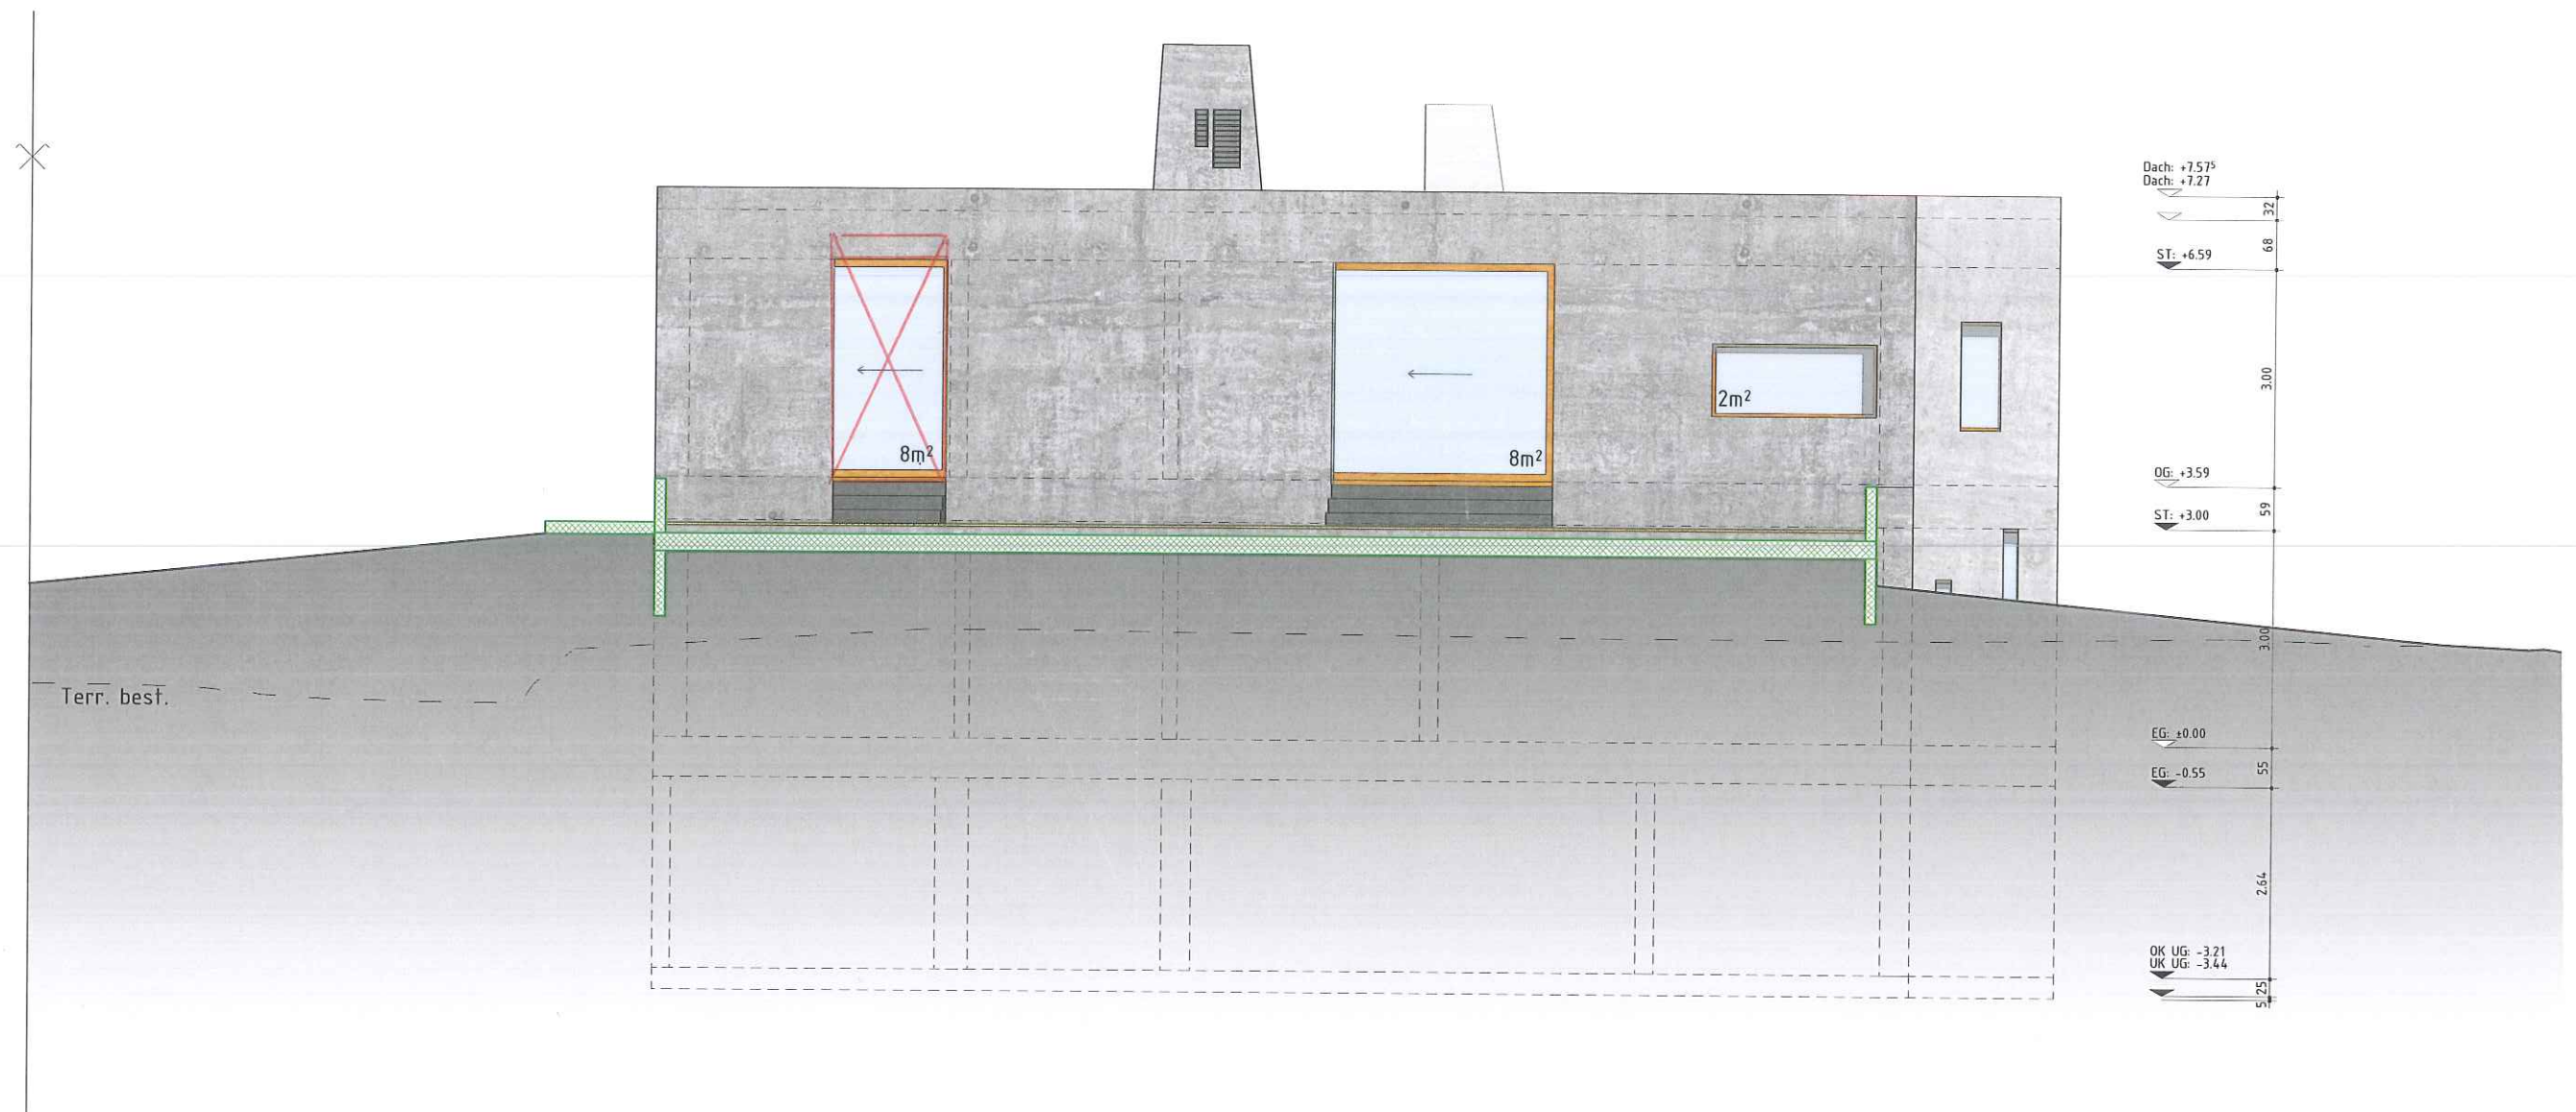

Nordfassade

b.o.x. Architekten GmbH
Fon 032 345 1777
www.box-architekten.ch

Wasserstrasse 28 2502 Biel
Fax 032 345 1778
mail@box-architekten.ch

b.o.x.

Evilard 476
Chemin des Chenevières 25

Submission

Nordfassade
+/- 0.00 = 688.33m.ü.M.

Plan-Nr: 1602_06_216

Mst: 1:100

Dat rev:

Dat gez.: 04.12.17
Dat druck.: 25.6.18

Format: A3
Gez: cs