



Grundriss

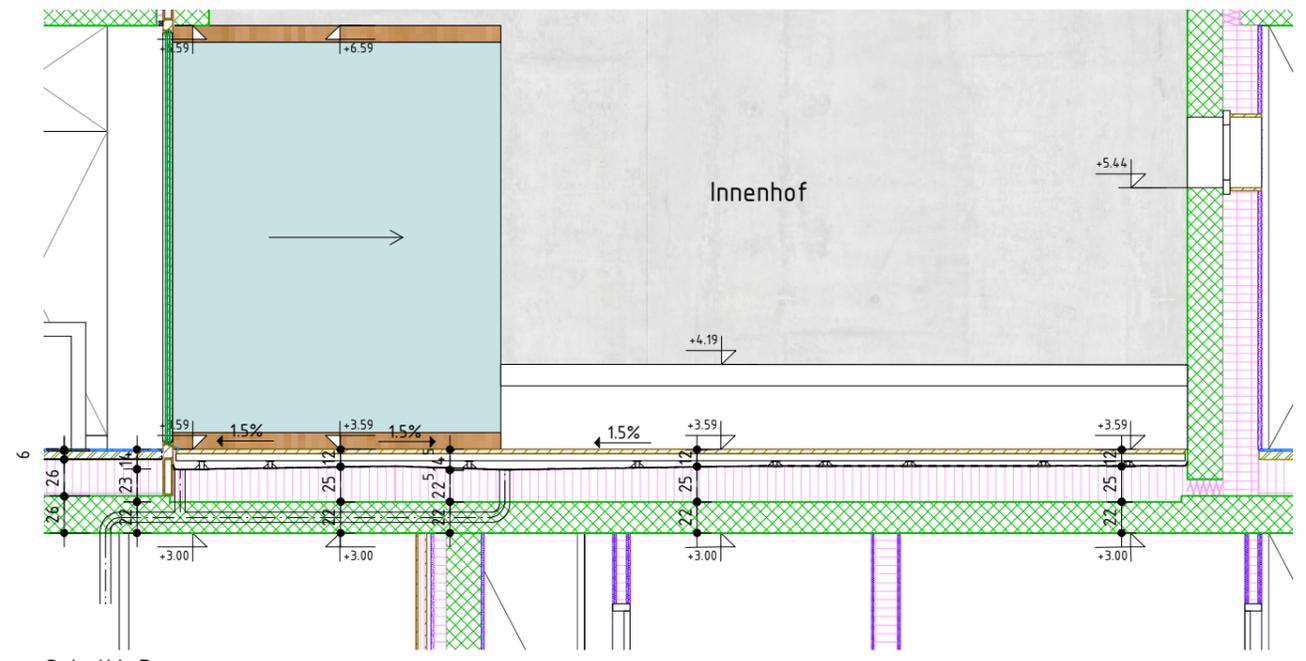

Schnitt B

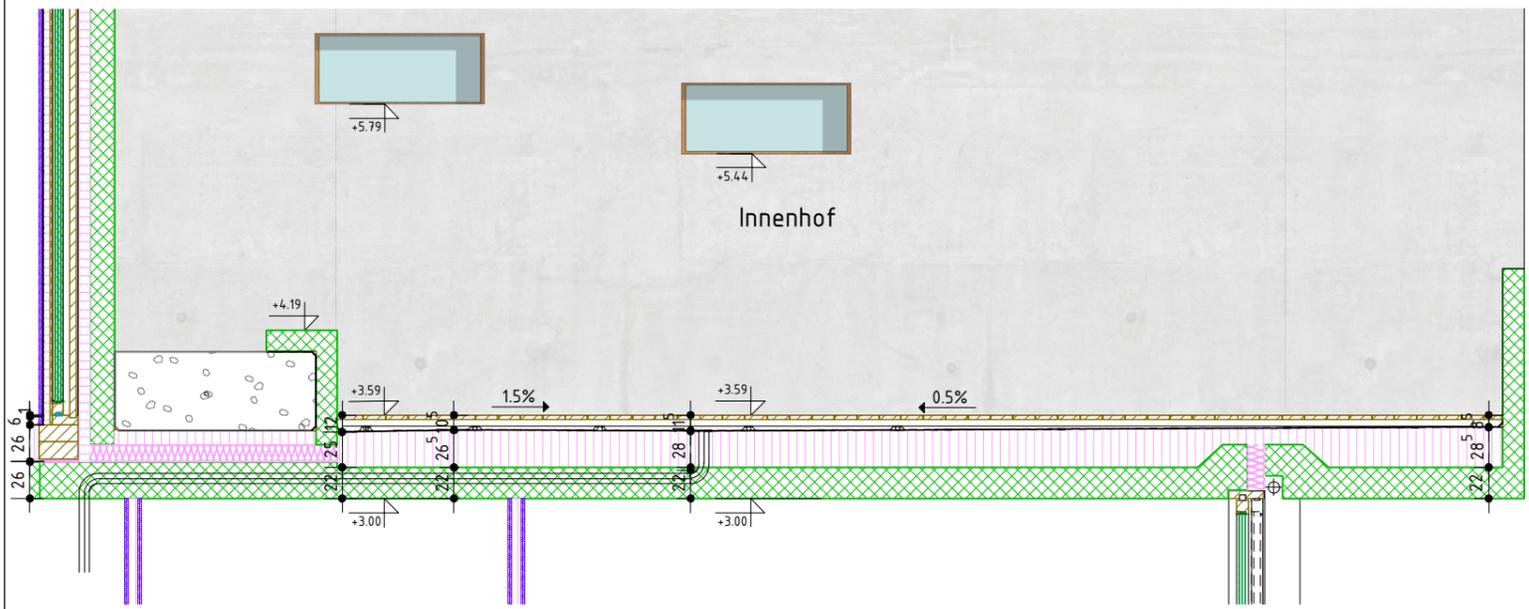

Schnitt A

Legende Baustoffe:

| | |
|--------------------|------------------|
| Ortbeton | Kies |
| Fertigbeton | Asphalt |
| Mager-/Sickerbeton | Terrain/Erdreich |
| Wärmedämmung | Zement |
| Holz massiv | Folie |
| Holzwerkstoff | Option |
| Leichtbau/Verputz | |
| Naturstein | |

Ohne besondere Bemerkungen gilt :

Sämtliche Plan- und Baumassee sind vom Unternehmer auf eigene Verantwortung zu überprüfen.

Massdifferenzen sind der Bauleitung unverzüglich zu melden !

Türhöhen gelten an fertig höherem Boden, respektive ab Schwelle bis UK rohem Sturz.

Fertige Bodenkoten verstehen sich auf OK Unterlagsboden (Überzug), ohne Bodenbelag !

b.o.x. Architekten GmbH
 Fon 032 345 1777
 www.box-architekten.ch

Wasserstrasse 28 2502 Biel
 Fax 032 345 1778
 mail@box-architekten.ch


b.o.x.

Evilard 476
 Chemin des Chenevières 25


Submission

Innenhof OG
 +/- 0.00 = 688.33m.ü.M.


| | |
|----------------------|---|
| Plan-Nr: 1602_07_403 | Mst: 1:20 |
| Dat rev: | Dat gez.: 22.2.18 Dat druck: 16.8.18 |
| | Format: A3 Gez: cs |

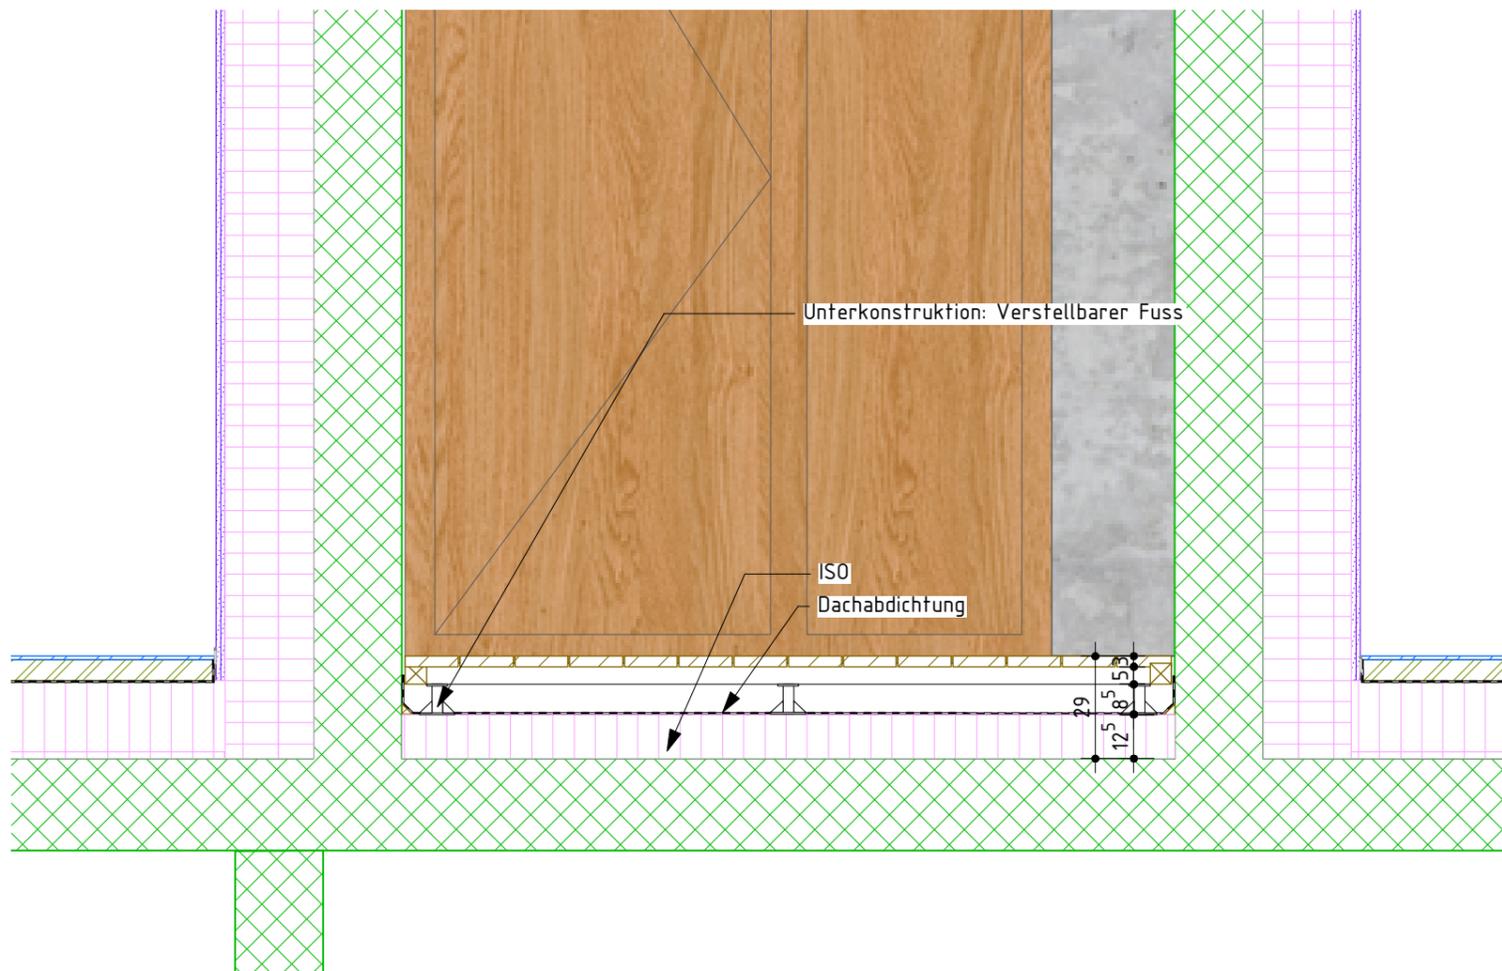

Schnitt B-B 1 : 10

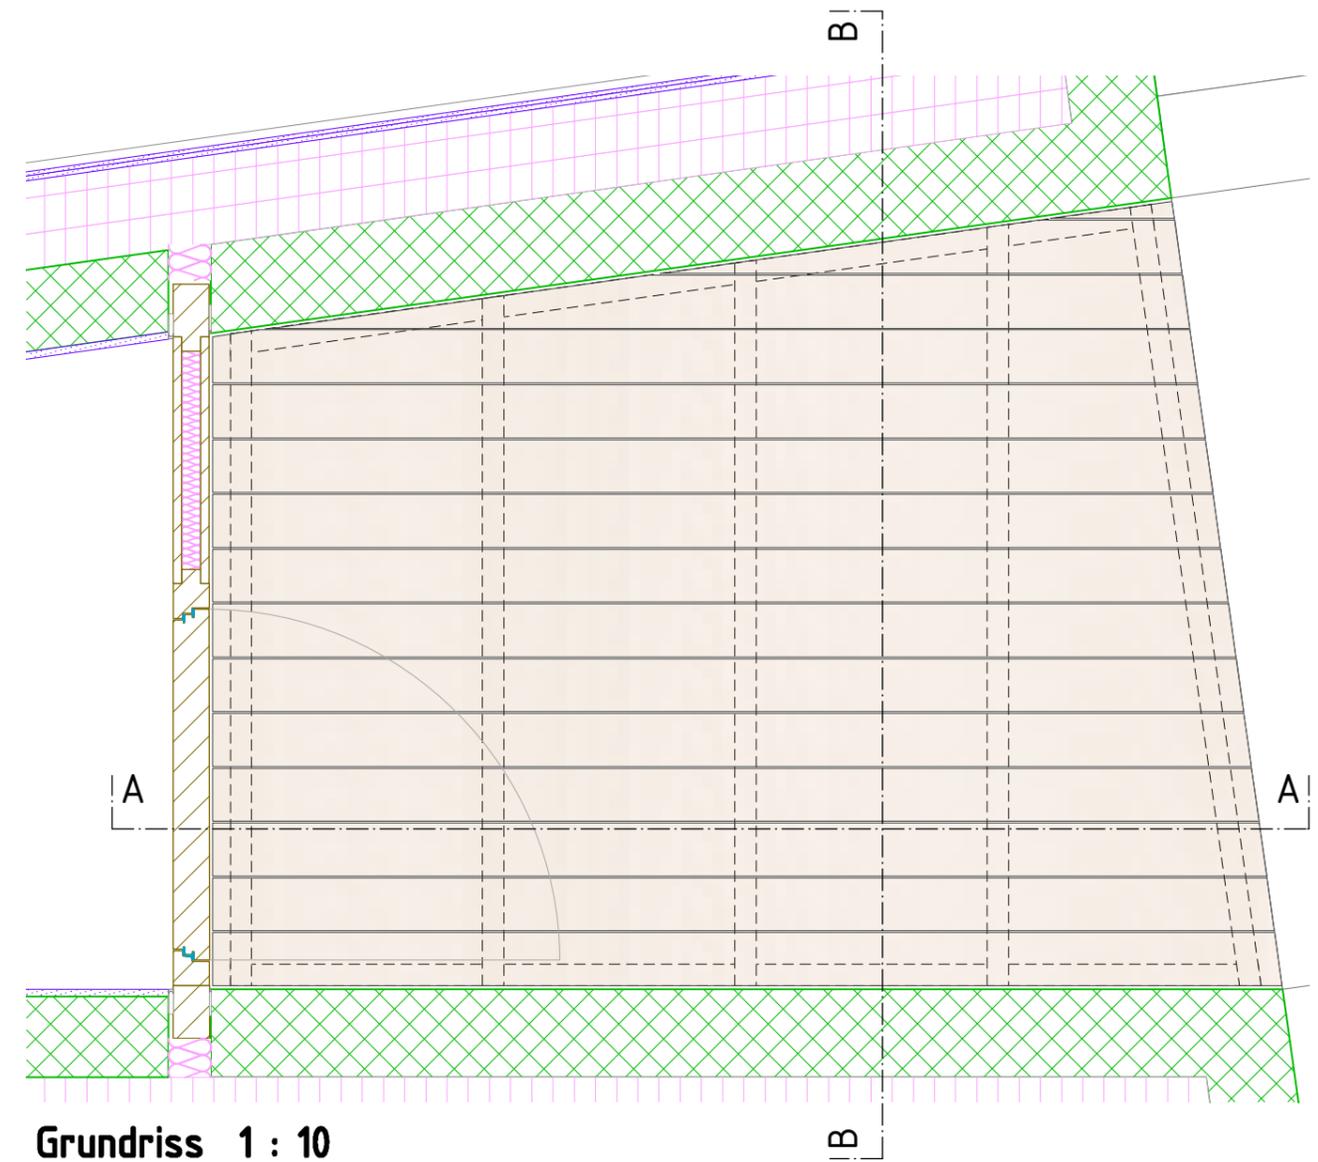

Grundriss 1 : 10

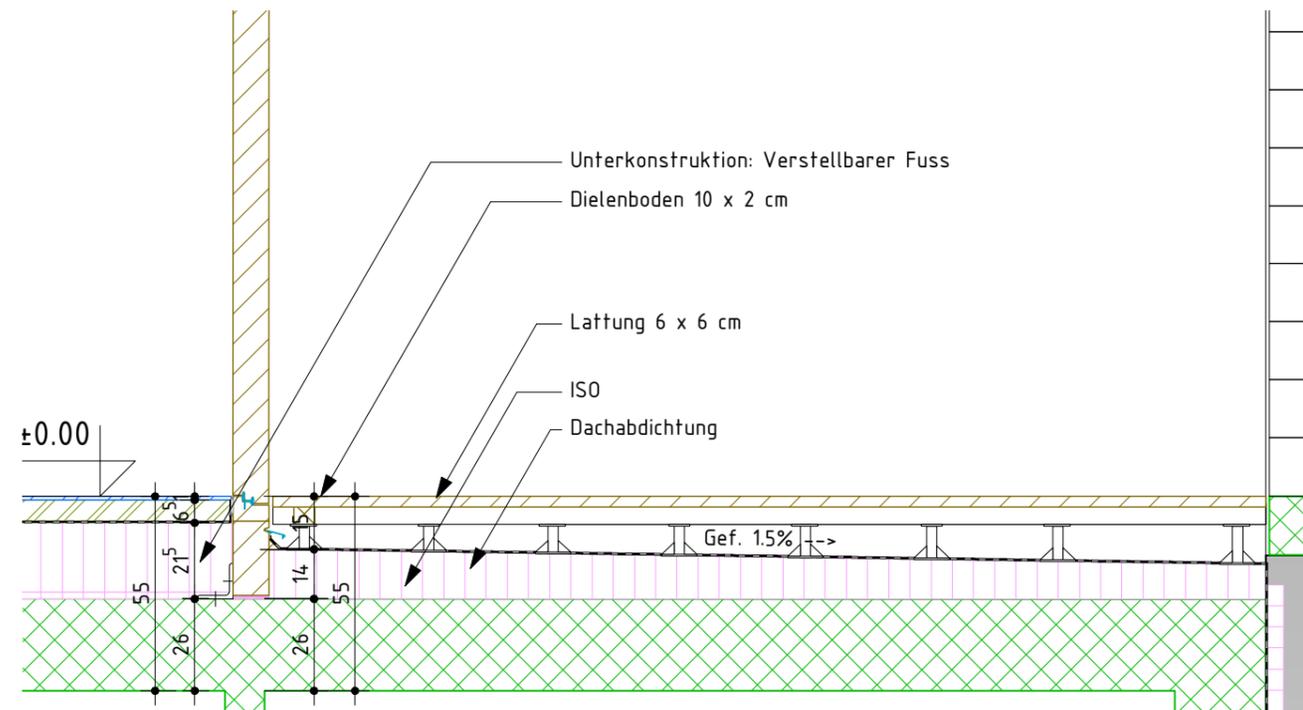

Schnitt A-A 1 : 10

Legende Baustoffe:

| | |
|--------------------|------------------|
| Ortbeton | Kies |
| Fertigbeton | Asphalt |
| Mager-/Sickerbeton | Terrain/Erdreich |
| Wärmedämmung | Zement |
| Holz massiv | Folie |
| Holzwerkstoff | Option |
| Leichtbau/Verputz | |
| Naturstein | |

Ohne besondere Bemerkungen gilt :

Sämtliche Plan- und Baumassee sind vom Unternehmer auf eigene Verantwortung zu überprüfen.

Massdifferenzen sind der Bauleitung unverzüglich zu melden !

Türhöhen gelten an fertig höherem Boden, respektive ab Schwelle bis UK rohem Sturz.

Fertige Bodenkoten verstehen sich auf OK Unterlagsboden (Überzug), ohne Bodenbelag !

b.o.x. Architekten GmbH Wasserstrasse 28 2502 Biel
 Fon 032 345 1777 Fax 032 345 1778
 www.box-architekten.ch mail@box-architekten.ch

b.o.x.

Evilard 476
 Chemin des Chenevières 25

Detailplan

Eingangsbereich EG
 +/- 0.00 = 688.33m.ü.M.




Plan-Nr: 1602_07_404

Mst: 1:20

Dat rev:

Dat gez.: 29.01.18
 Dat druck: 16.8.18

Format: A3
 Gez: cs

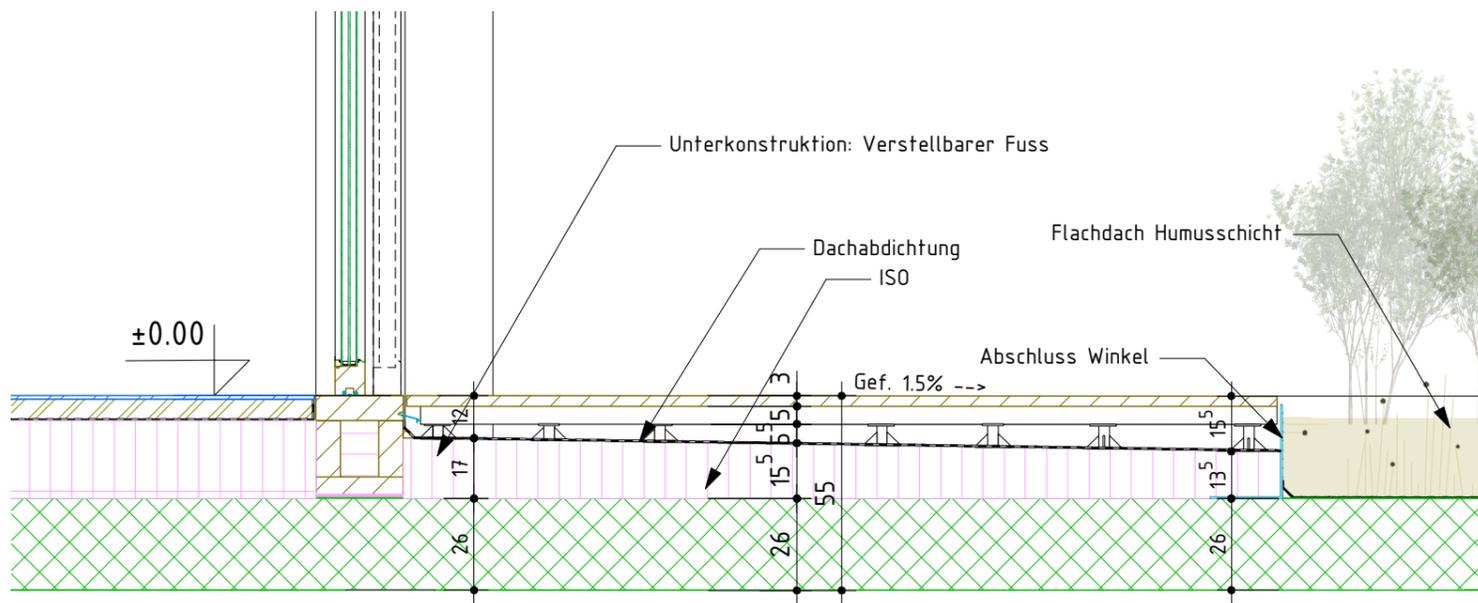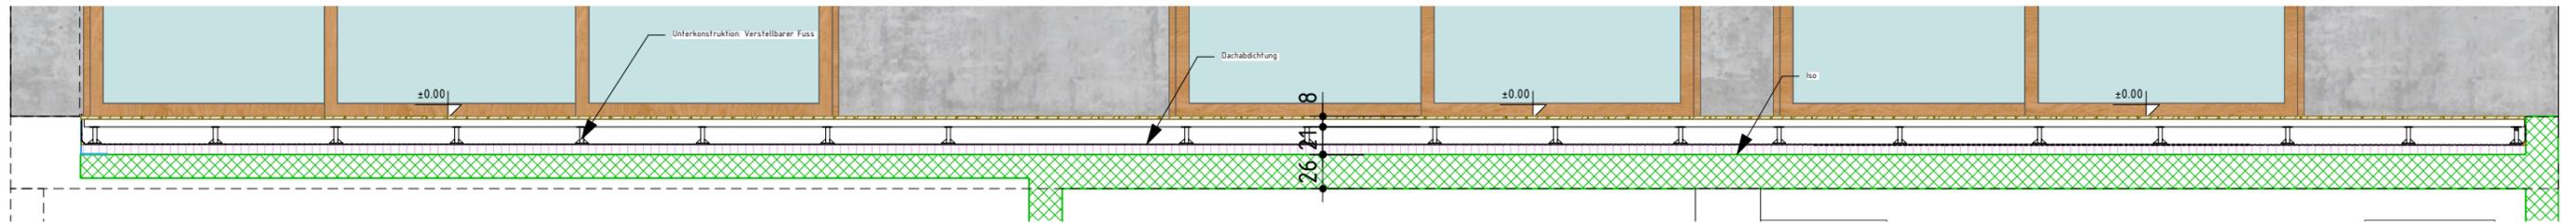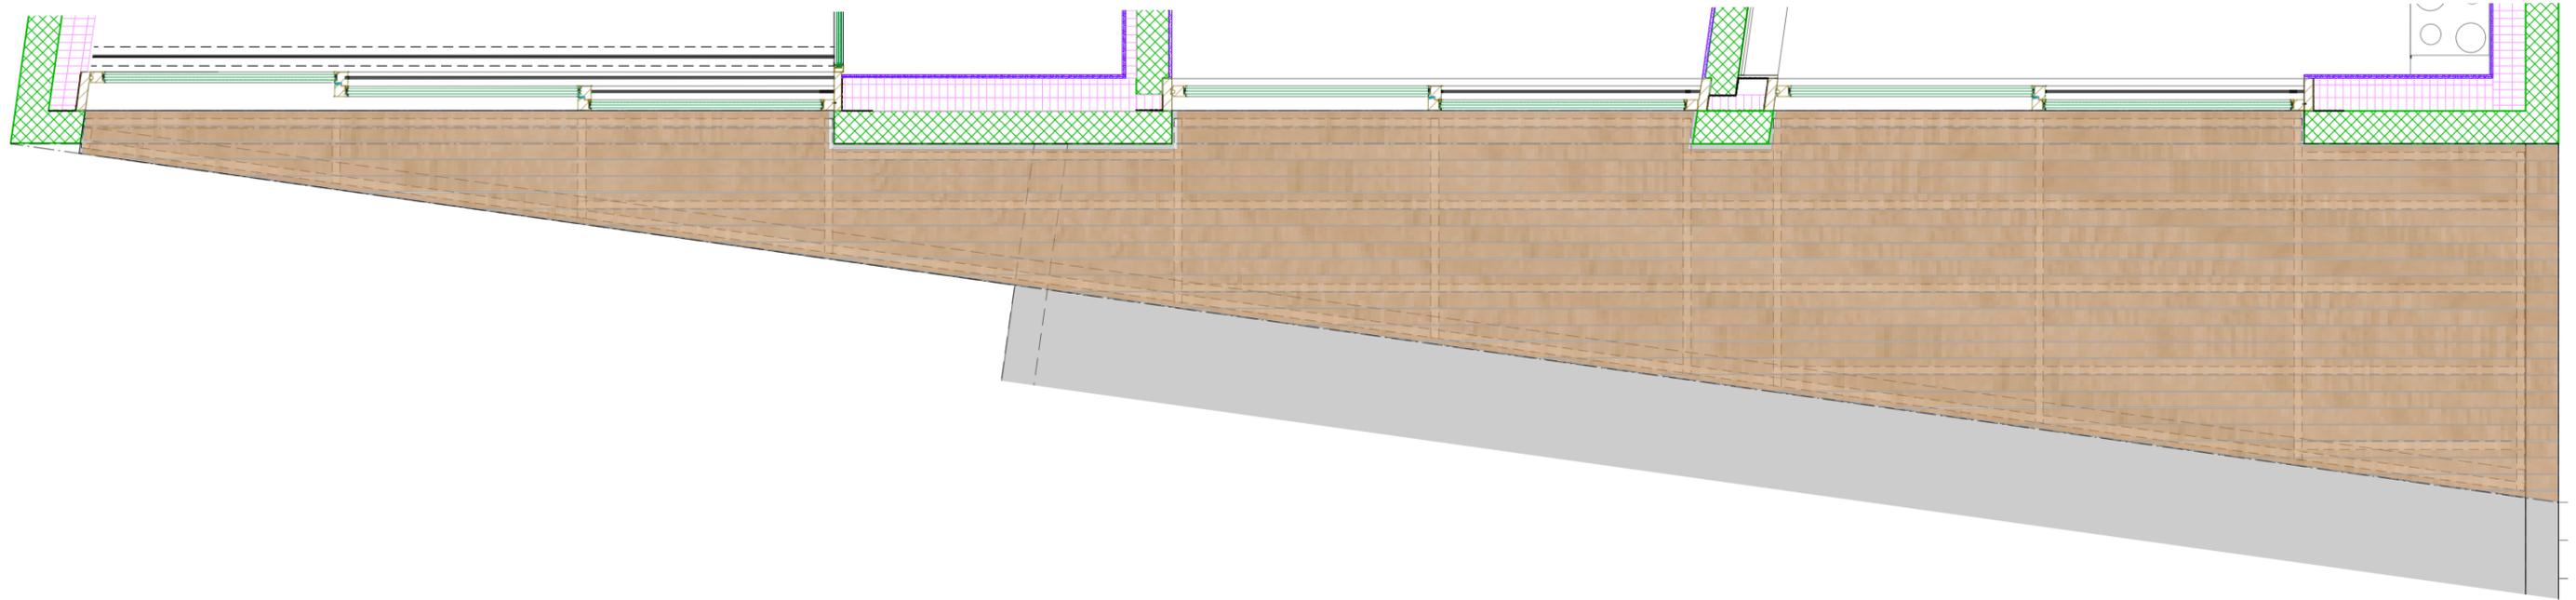

Ohne besondere Bemerkungen gilt :
 Sämtliche Plan- und Baumasse sind vom Unternehmer auf eigene Verantwortung zu überprüfen.
 Massdifferenzen sind der Bauleitung unverzüglich zu melden !
 Türhöhen gelten an fertig höherem Boden, respektive ab Schwelle bis UK rohem Sturz.
 Fertige Bodenkoten verstehen sich auf OK Unterlagsboden (Überzug), ohne Bodenbelag !

Legende Baustoffe:

| | |
|--------------------|------------------|
| Ortbeton | Kies |
| Fertigbeton | Asphalt |
| Mager-/Sickerbeton | Terrain/Erdreich |
| Wärmedämmung | Zement |
| Holz massiv | Folie |
| Holzwerkstoff | Option |
| Leichtbau/Verputz | |
| Naturstein | |

b.o.x. Architekten GmbH
 Fon 032 345 1777
 www.box-architekten.ch

Wasserstrasse 28 2502 Biel
 Fax 032 345 1778
 mail@box-architekten.ch

b.o.x.

Evilard 476
 Chemin des Chenevières 25

Detailplan
 Süd Terrasse EG
 +/- 0.00 = 688.33m.ü.M.

| | |
|----------------------|--|
| Plan-Nr: 1602_07_405 | Mst: 1:20 |
| Dat rev: | Dat gez.: 29.01.18 Dat druck: 16.8.18 |
| | Format: A3 Gez: cs |

Evilard 476
 Chemin des Chenevières 25

Detailplan

Nord Terrasse OG
 +/- 0.00 = 688.33m.ü.M.

Plan-Nr: 1602_07_406

Mst: 1:20

Dat rev:

Dat gez.: 29.01.18
 Dat druck.: 16.8.18

Format: A3
 Gez: cs

Legende Baustoffe:

| | |
|---|--|
|  Ort beton |  Kies |
|  Fertigbeton |  Asphalt |
|  Mager-/Sickerbeton |  Terrain/Erdreich |
|  Wärmedämmung |  Zement |
|  Holz massiv |  Folie |
|  Holzwerkstoff | Option |
|  Leichtbau/Verputz | |
|  Naturstein | |

Ohne besondere Bemerkungen gilt :

Sämtliche Plan- und Baumasste sind vom Unternehmer auf eigene Verantwortung zu überprüfen.

Massdifferenzen sind der Bauleitung unverzüglich zu melden !

Türhöhen gelten an fertig höherem Boden, respektive ab Schwelle bis UK rohem Sturz.

Fertige Bodenkoten verstehen sich auf OK Unterlagsboden (Überzug), ohne Bodenbelag !

