




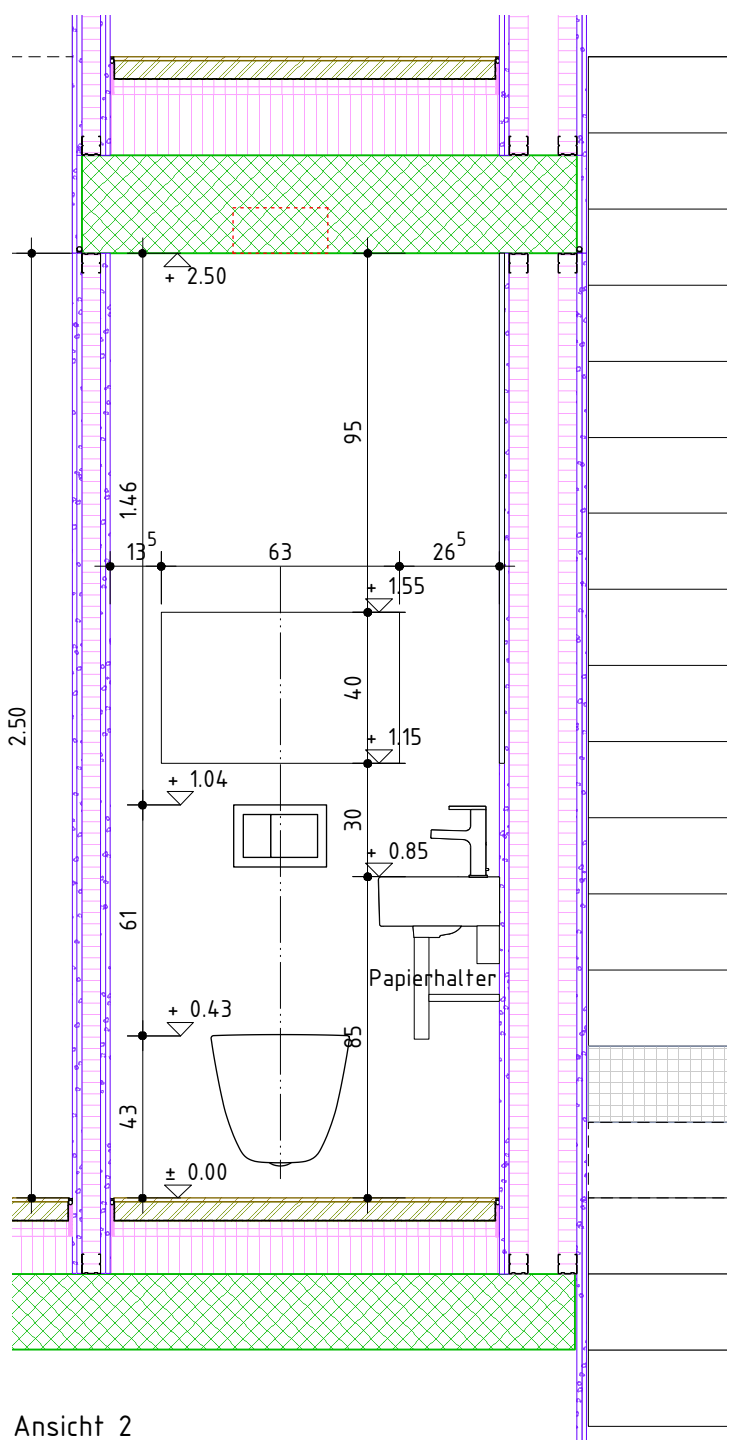

Ansicht 2

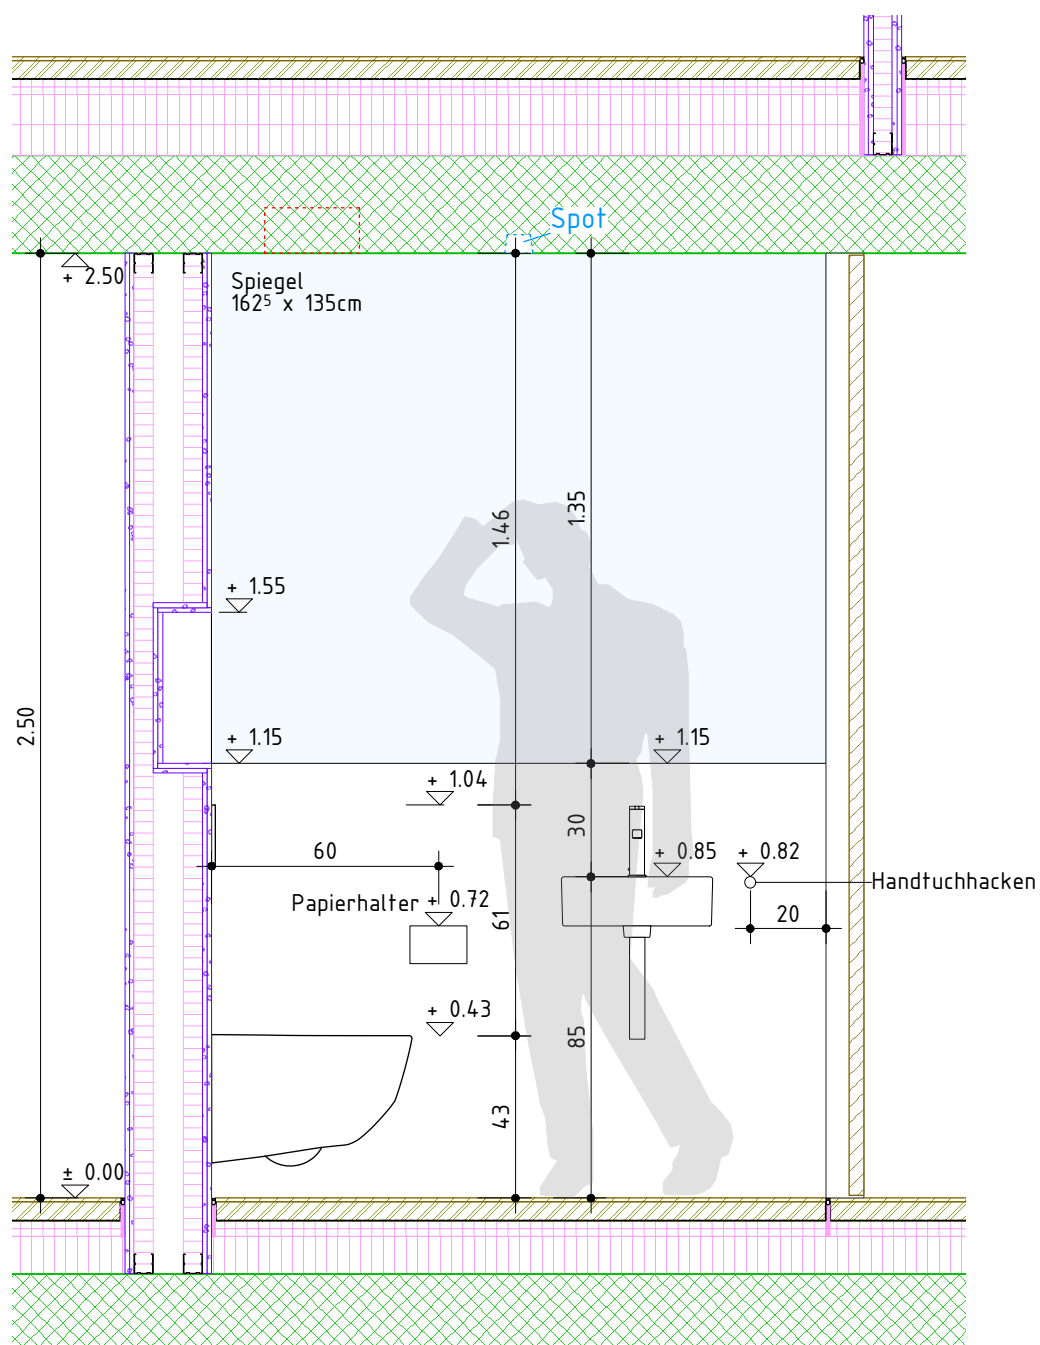

Ansicht 1

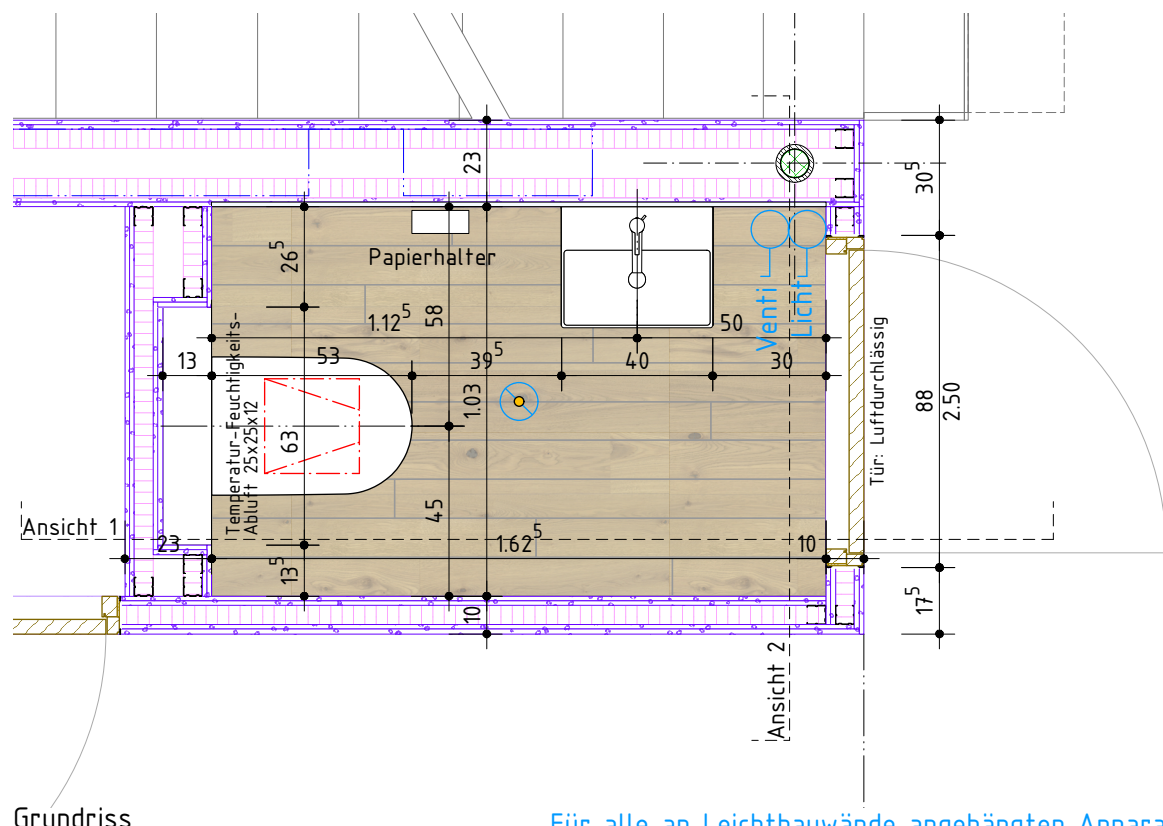


Grundriss

Sanitärapparate


- WC : Zero New Flush
- Waschtisch : Premium 40 x 32 cm
- Armaturen : KWC AVA 11cm
- Papierhalter: sam way
- Handtuchhalter: Vola Ring D. 3.2 cm

Für alle an Leichtbauwände angehängten Apparate sind Ausholungen anzubringen !


b.o.x. Architekten GmbH Fon 032 345 1777 www.box-architekten.ch		Wasserstrasse 28 2502 Biel Fax 032 345 1778 mail@box-architekten.ch		b.o.x. architekten gmbh
4 Reiheneinfamilienhäuser + Attika Beundengässli, Bellmund				
Detailplan		Wohnung D		
sep. WC D EG Grundriss + Ansichten +/- 0.00 = 507.10m.ü.M.				
Plan-Nr: 1202_07_450		Index B	Mst:	1:20
Dat rev: 14.11.16	Dat gez.: 4.3.15 Dat druck.: 29.11.16	Format: A3 Gez: cs		

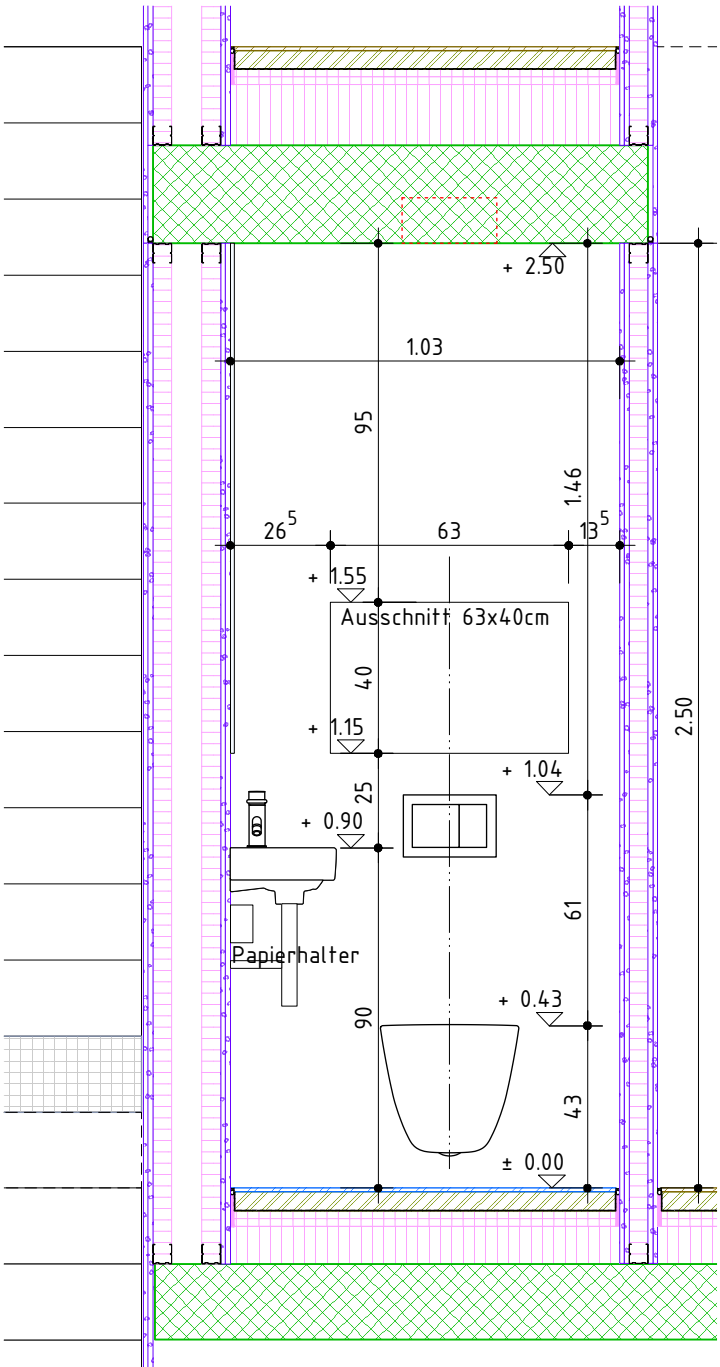

Ansicht 2

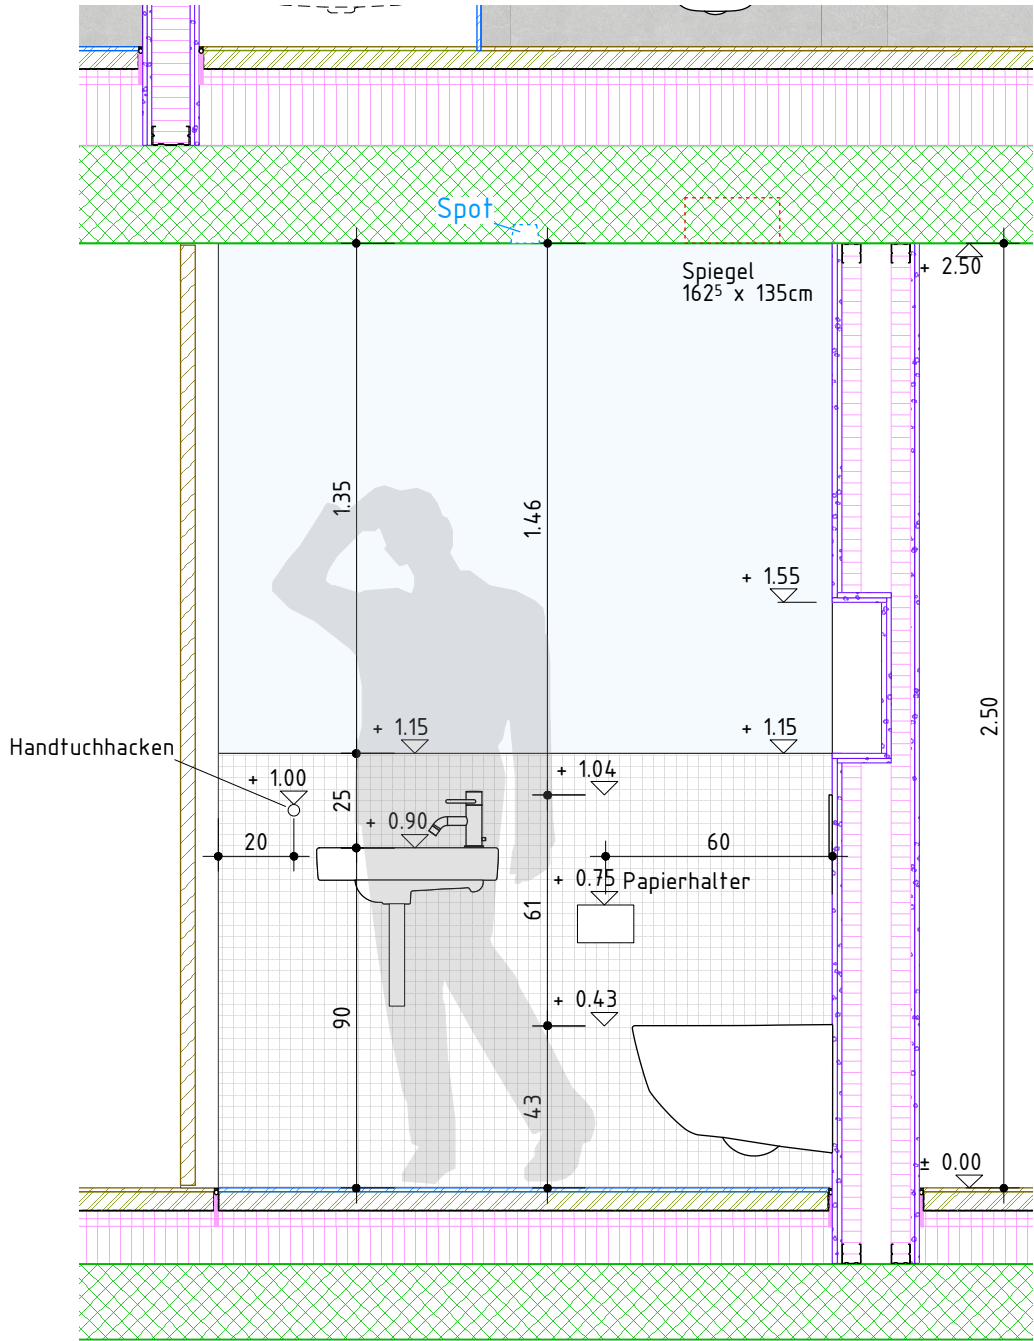

Ansicht 1

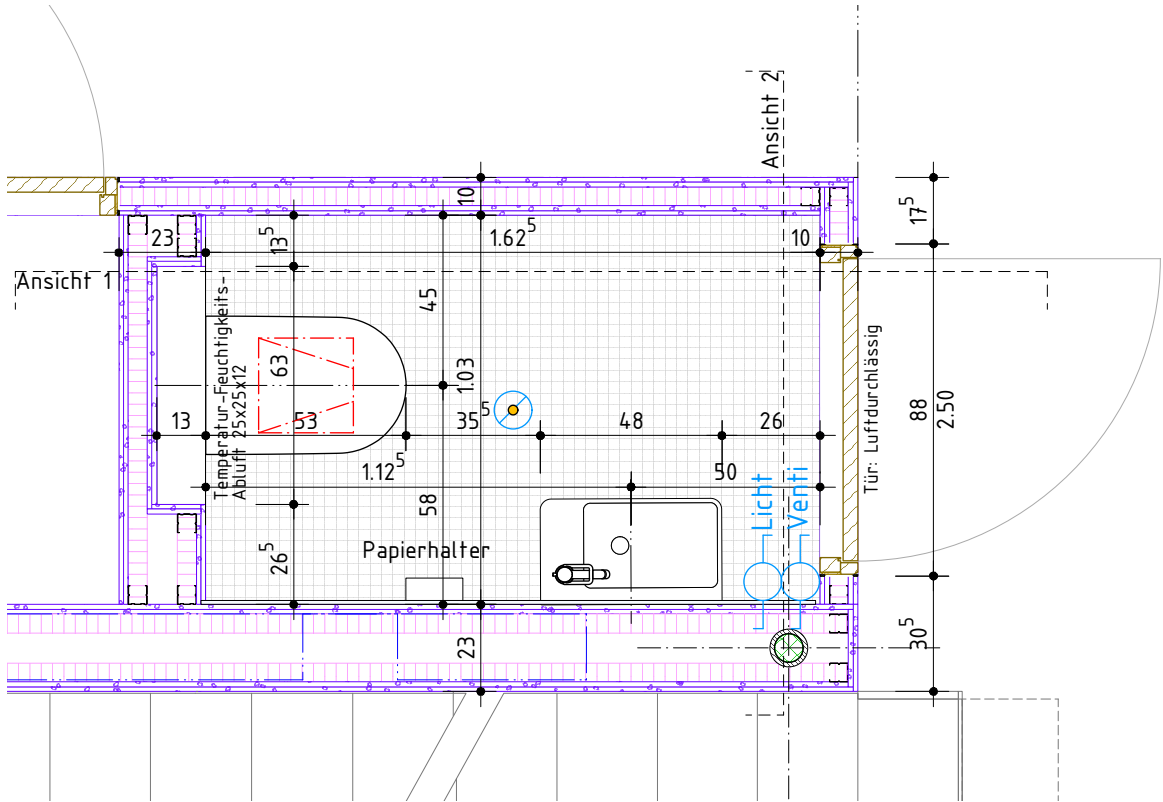


Grundriss

Sanitärapparate


- WC : Laufen Pro rimless
- Waschtisch : Laufen Pro S 48 x 28 cm
- Armaturen : arwa-twin 110 mm
- Papierhalter: Alterna tonda
- Handtuchhaken: Alterna tonda

Für alle an Leichtbauwände angehängten Apparate sind Ausholungen anzubringen !


b.o.x. Architekten GmbH Fon 032 345 1777 www.box-architekten.ch		Wasserstrasse 28 2502 Biel Fax 032 345 1778 mail@box-architekten.ch		b.o.x. architekten gmbh
4 Reiheneinfamilienhäuser + Attika Beundengässli, Bellmund				
Detailplan		Wohnung A, C		
sep. WC AC EG Grundriss + Ansichten +/- 0.00 = 507.10m.ü.M.				
Plan-Nr: 1202_07_450.2			Index B	Mst: 1:20
Dat rev: 14.11.16		Dat gez.: 4.3.15 Dat druck.: 29.11.16		Format: A3 Gez: cs

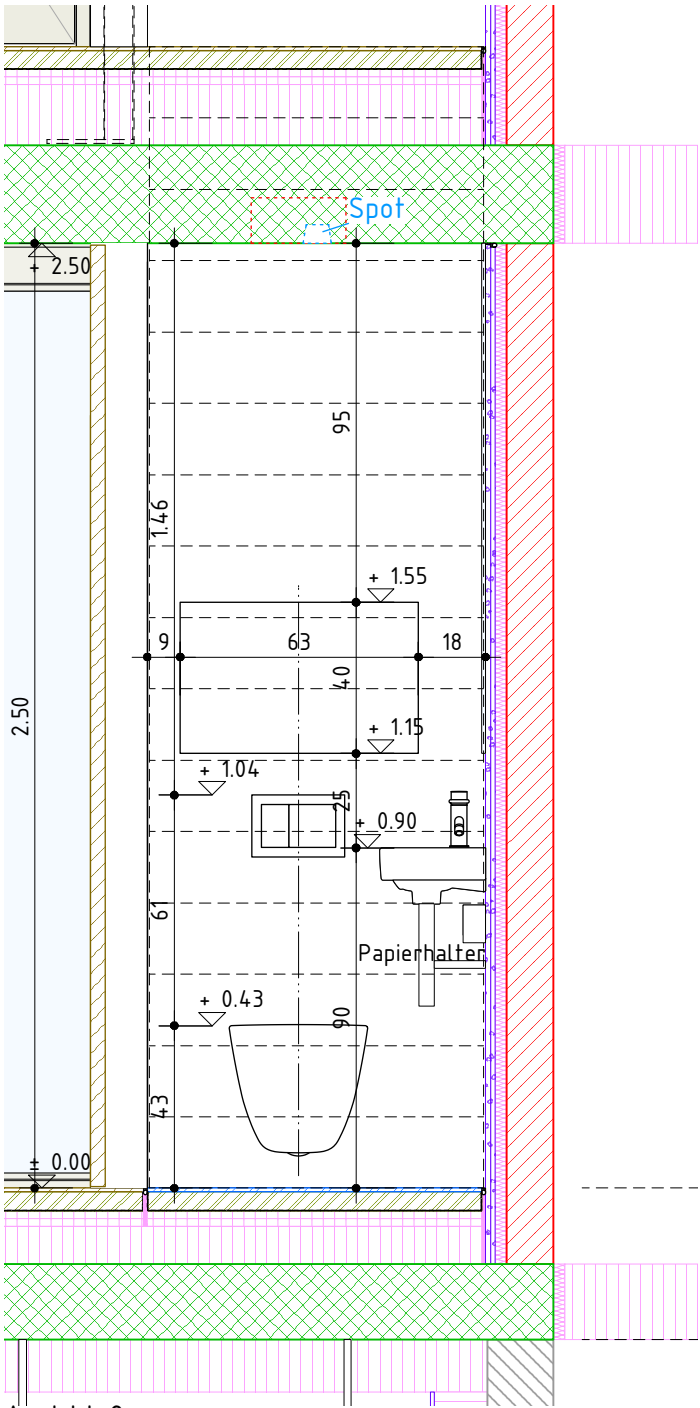

Ansicht 2

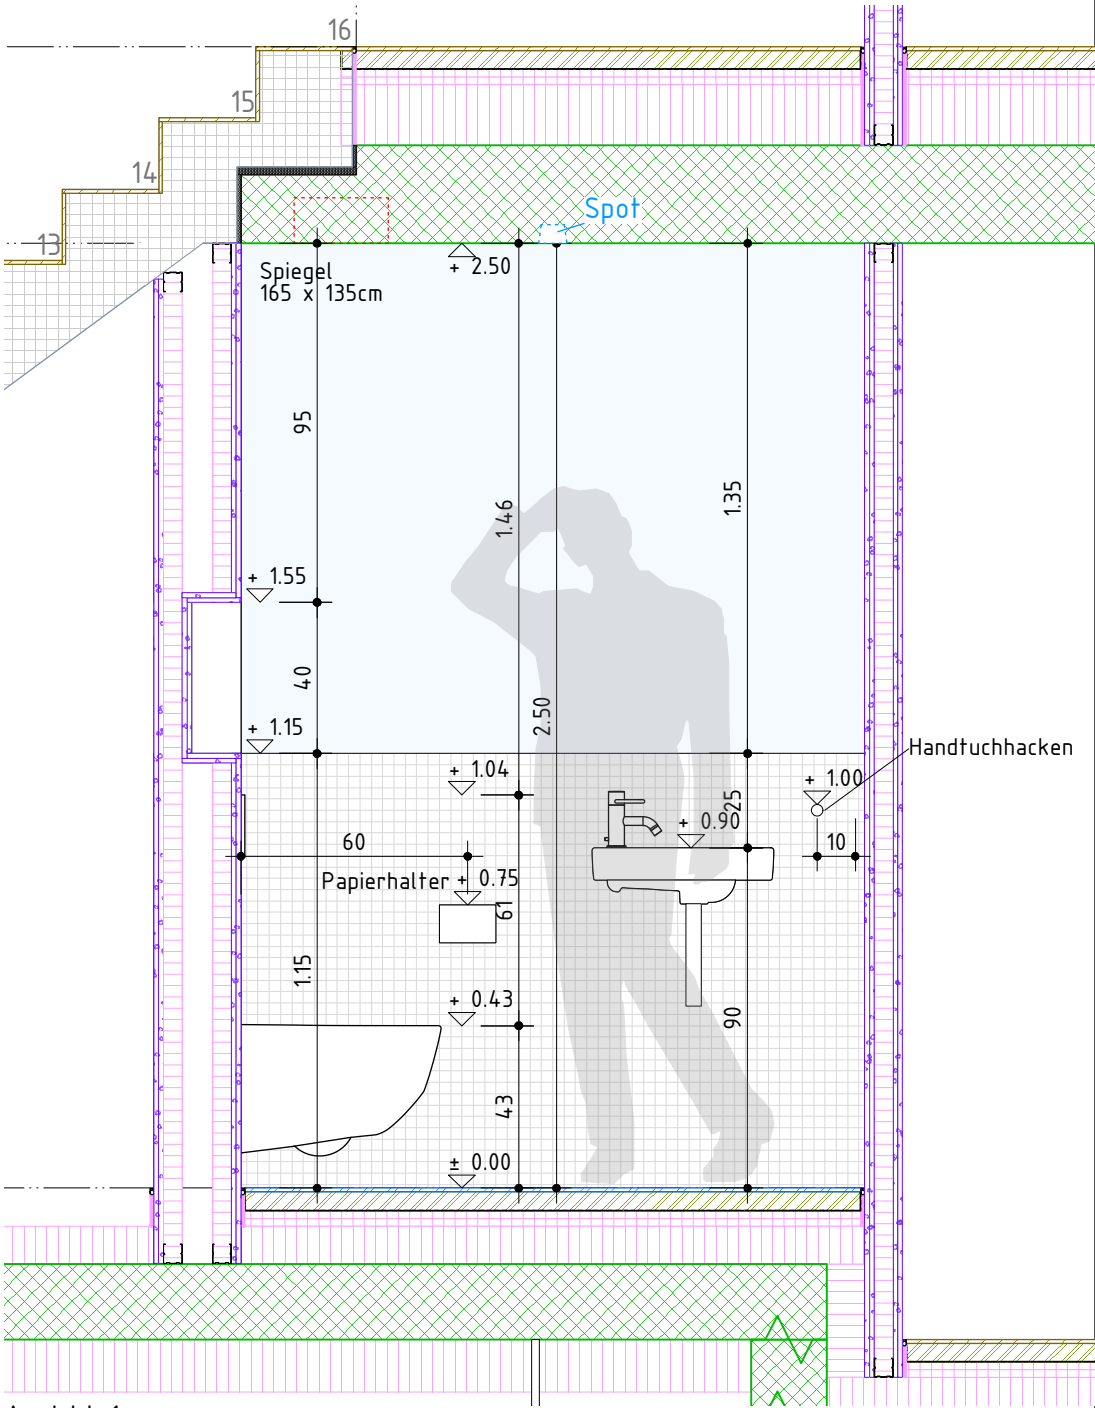

Ansicht 1

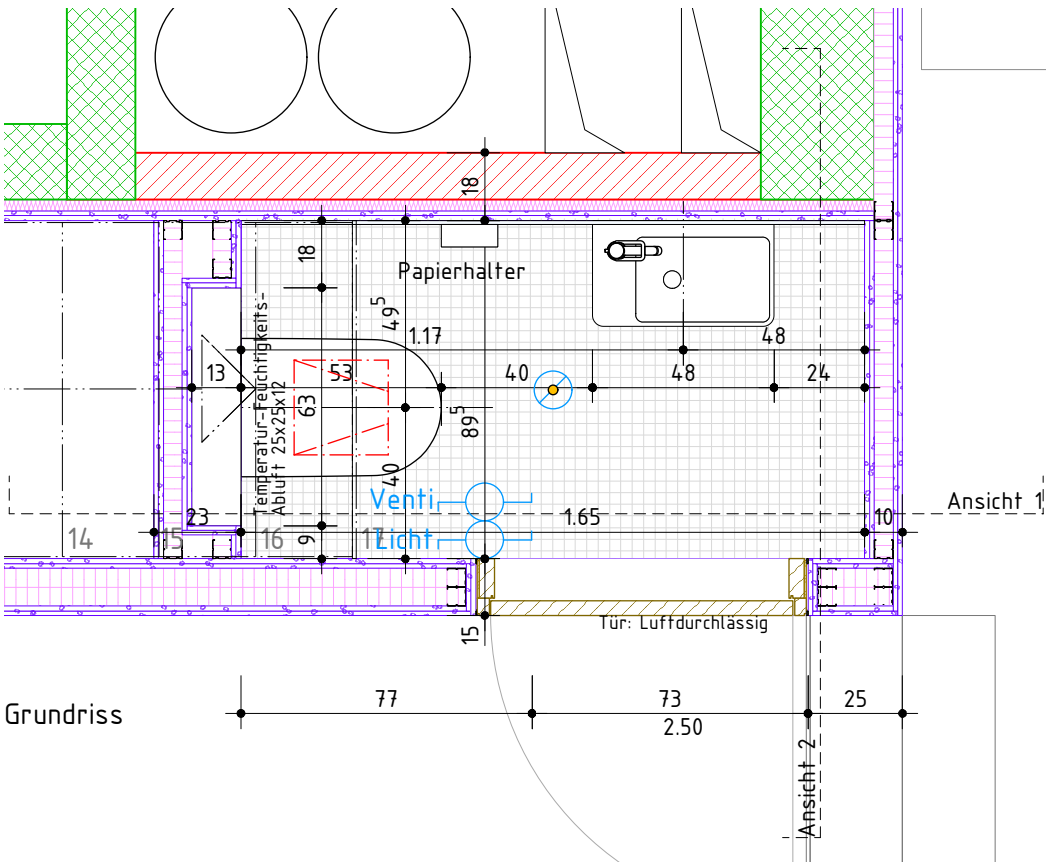


Grundriss

Sanitärapparate


- WC : Laufen Pro rimless
- Waschtisch : Laufen Pro S 48 x 28 cm
- Armaturen : arwa-twin 110 mm
- Papierhalter: Alterna tonda
- Handtuchhaken: Alterna tonda

Für alle an Leichtbauwände angehängten Apparate sind Ausholungen anzubringen !

b.o.x. Architekten GmbH Fon 032 345 1777 www.box-architekten.ch		Wasserstrasse 28 2502 Biel Fax 032 345 1778 mail@box-architekten.ch		b.o.x. architekten gmbh
4 Reiheneinfamilienhäuser + Attika Beundengässli, Bellmund				
Detailplan		Wohnung B		
sep. WC B EG Grundriss + Ansichten +/- 0.00 = 507.10m.ü.M.				
Plan-Nr: 1202_07_451	Index B	Mst:	1:20	
Dat rev: 14.11.16	Dat gez.: 4.3.15 Dat druck.: 29.11.16	Format:	A3 Gez: cs	

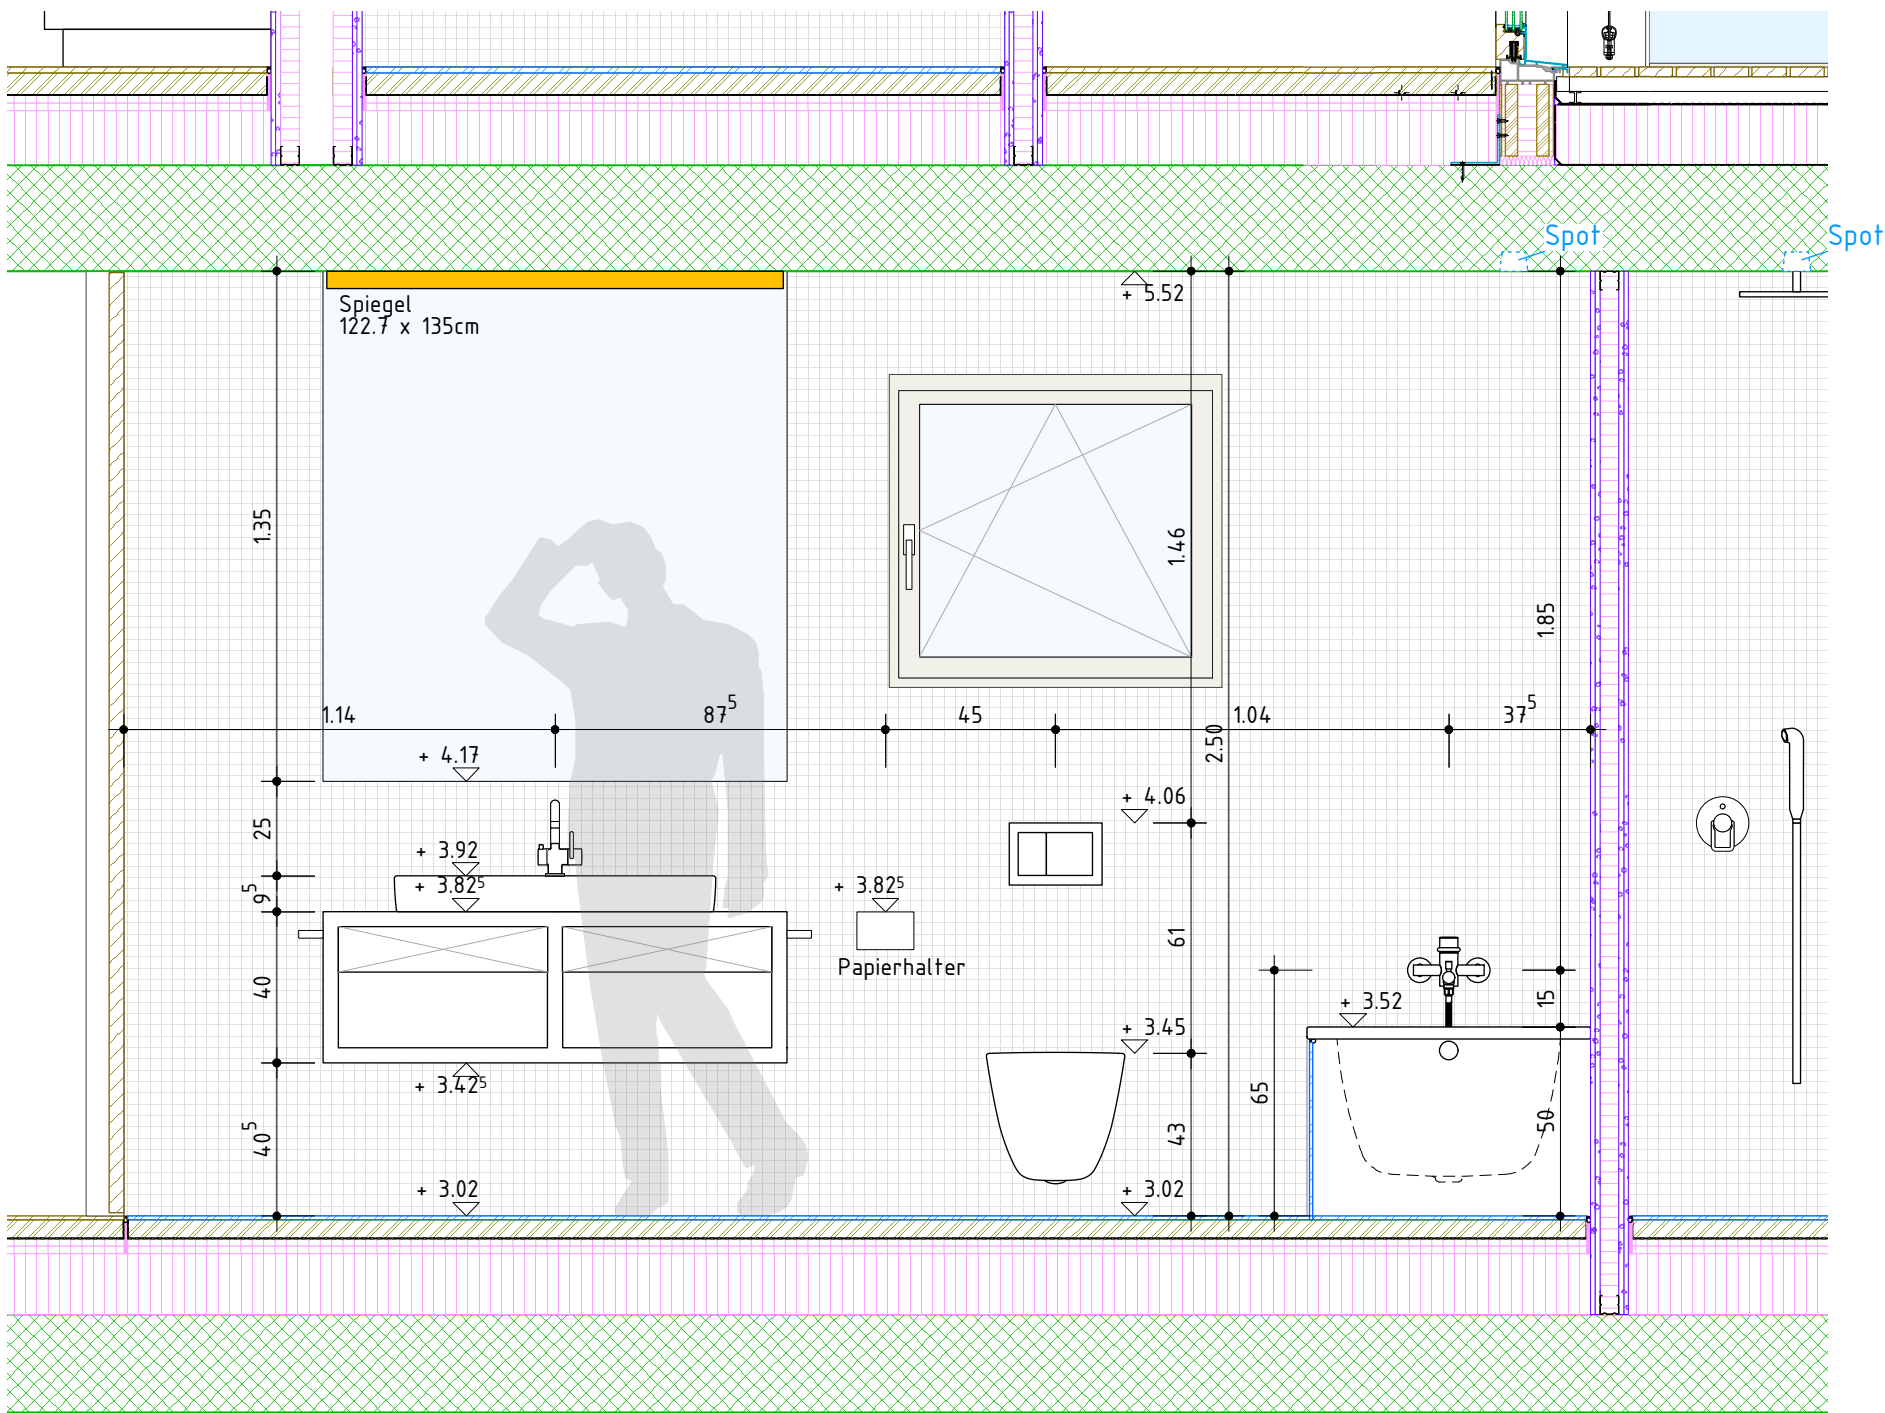

Ansicht 1

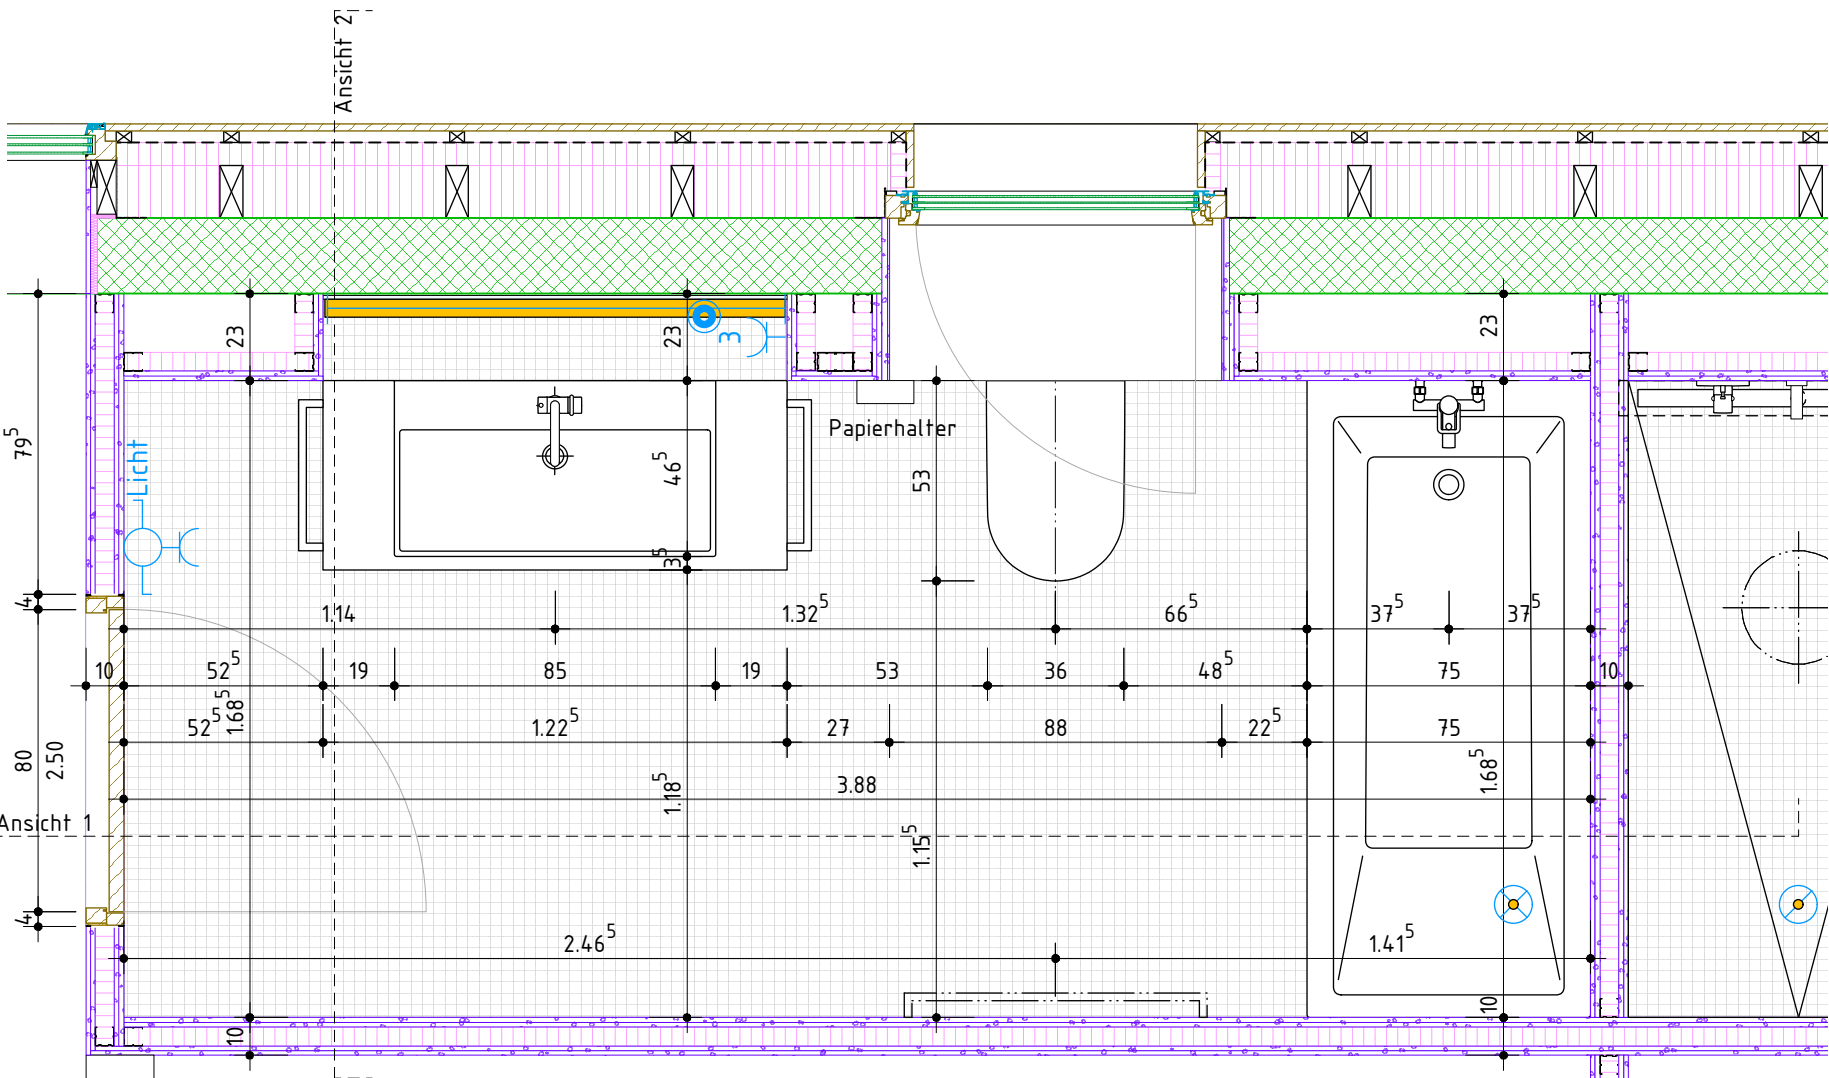


Grundriss

Sanitärapparate

- WC : Laufen Pro rimless
- Waschtisch : Laufen Pro S 85 x 46 cm, Höhe 9,5 cm
- Badewanne : Kaldewei PURO 170 x 75 cm
- Armaturen : arwa twin Schwenkauslauf 15 cm
arwa twin Bademischer
- Badetuchstange: Alterna tonda 80 cm
- Handtuchhalter: fin 40 cm (2x)
- Papierhalter: Alterna tonda

Für alle an Leichtbauwände angehängten Apparate sind Ausholungen anzubringen !

b.o.x. Architekten GmbH Fon 032 345 1777 www.box-architekten.ch		Wasserstrasse 28 2502 Biel Fax 032 345 1778 mail@box-architekten.ch		b.o.x. architekten gmbh
4 Reiheneinfamilienhäuser + Attika Beundengässli, Bellmund				
Detailplan		Wohnung A		
Bad A OG Grundriss + Ansicht 1 +/- 0.00 = 507.10m.ü.M.				
Plan-Nr: 1202_07_452.1	Index B	Mst:	1:20	
Dat rev: 20.6.16	Dat gez.: 4.3.15 Dat druck.: 29.11.16	Format:	A3 Gez: cs	

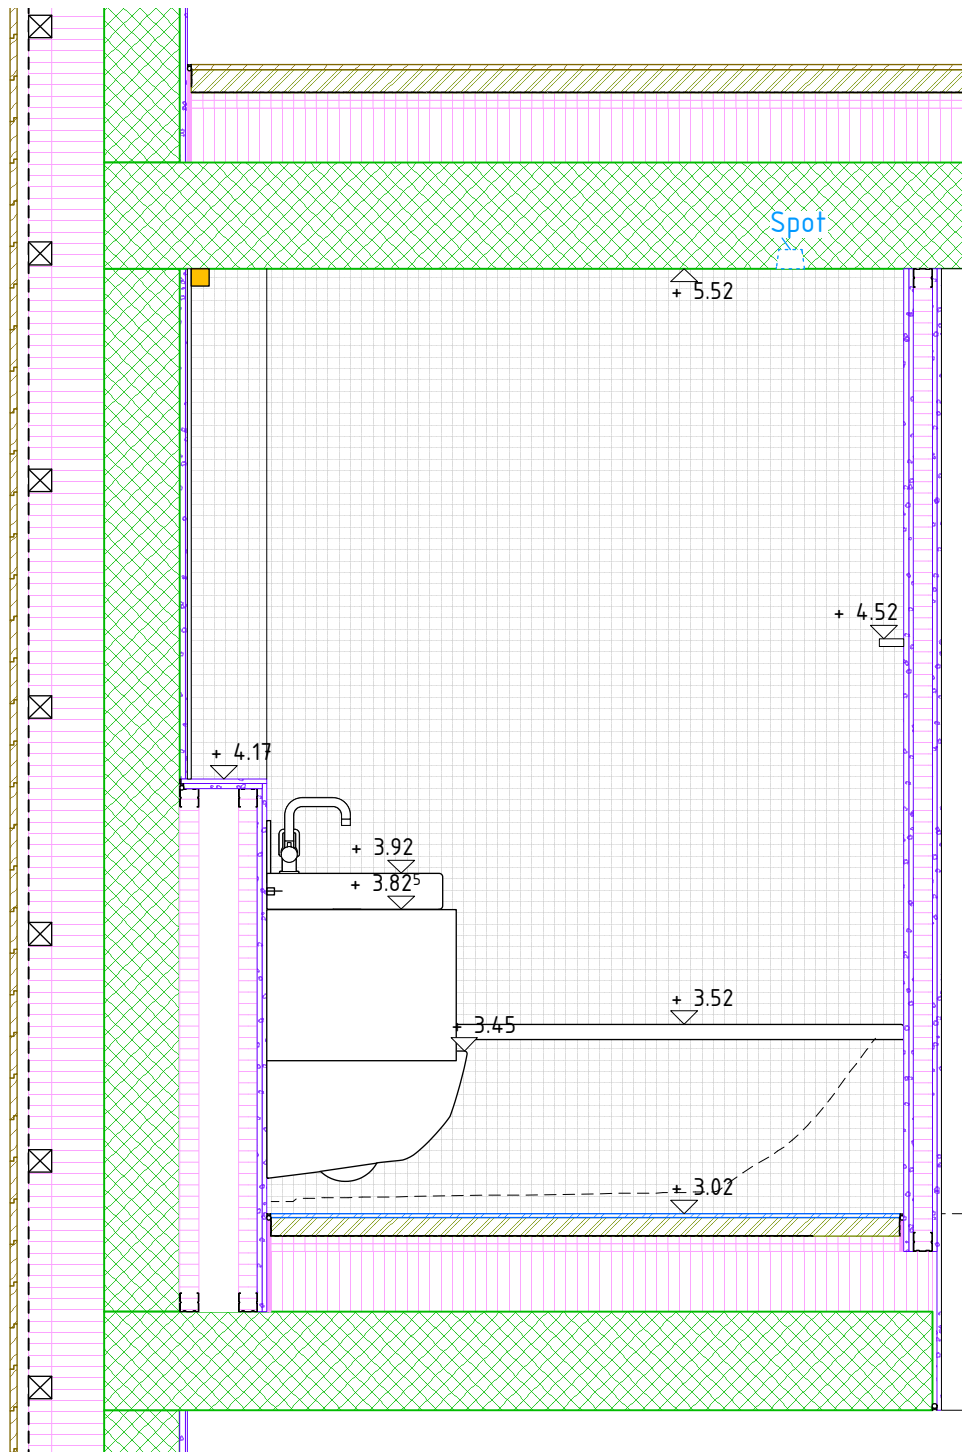

Ansicht 2

Für alle an Leichtbauwände angehängten Apparate
sind Ausholzungen anzubringen !

Sanitärapparate

WC :	Laufen Pro rimless
Waschtisch :	Laufen Pro S 85 x 46 cm, Höhe 9,5 cm
Badewanne :	Kaldewei PURO 170 x 75 cm
Armaturen :	arwa twin Schwenkauslauf 15 cm arwa twin Bademischer
Badetuchstange:	Alternatonda 80 cm
Handtuchhalter:	fin 40 cm (2x)
Papierhalter:	Alternatonda

b.o.x. Architekten GmbH
Fon 032 345 1777
www.box-architekten.ch

Wasserstrasse 28 2502 Biel
Fax 032 345 1778
mail@box-architekten.ch

b.o.x.


4 Reiheneinfamilienhäuser + Attika Beundengässli, Bellmund

Detailplan


Wohnung A

Bad A OG Ansicht 2
+/- 0.00 = 507.10m.ü.M.

Plan-Nr: 1202_07_452.2	Index B	Mst: 1:20
Dat rev: 20.6.16	Dat gez.: 4.3.15 Dat druck.: 29.11.16	Format: A4 Gez: cs

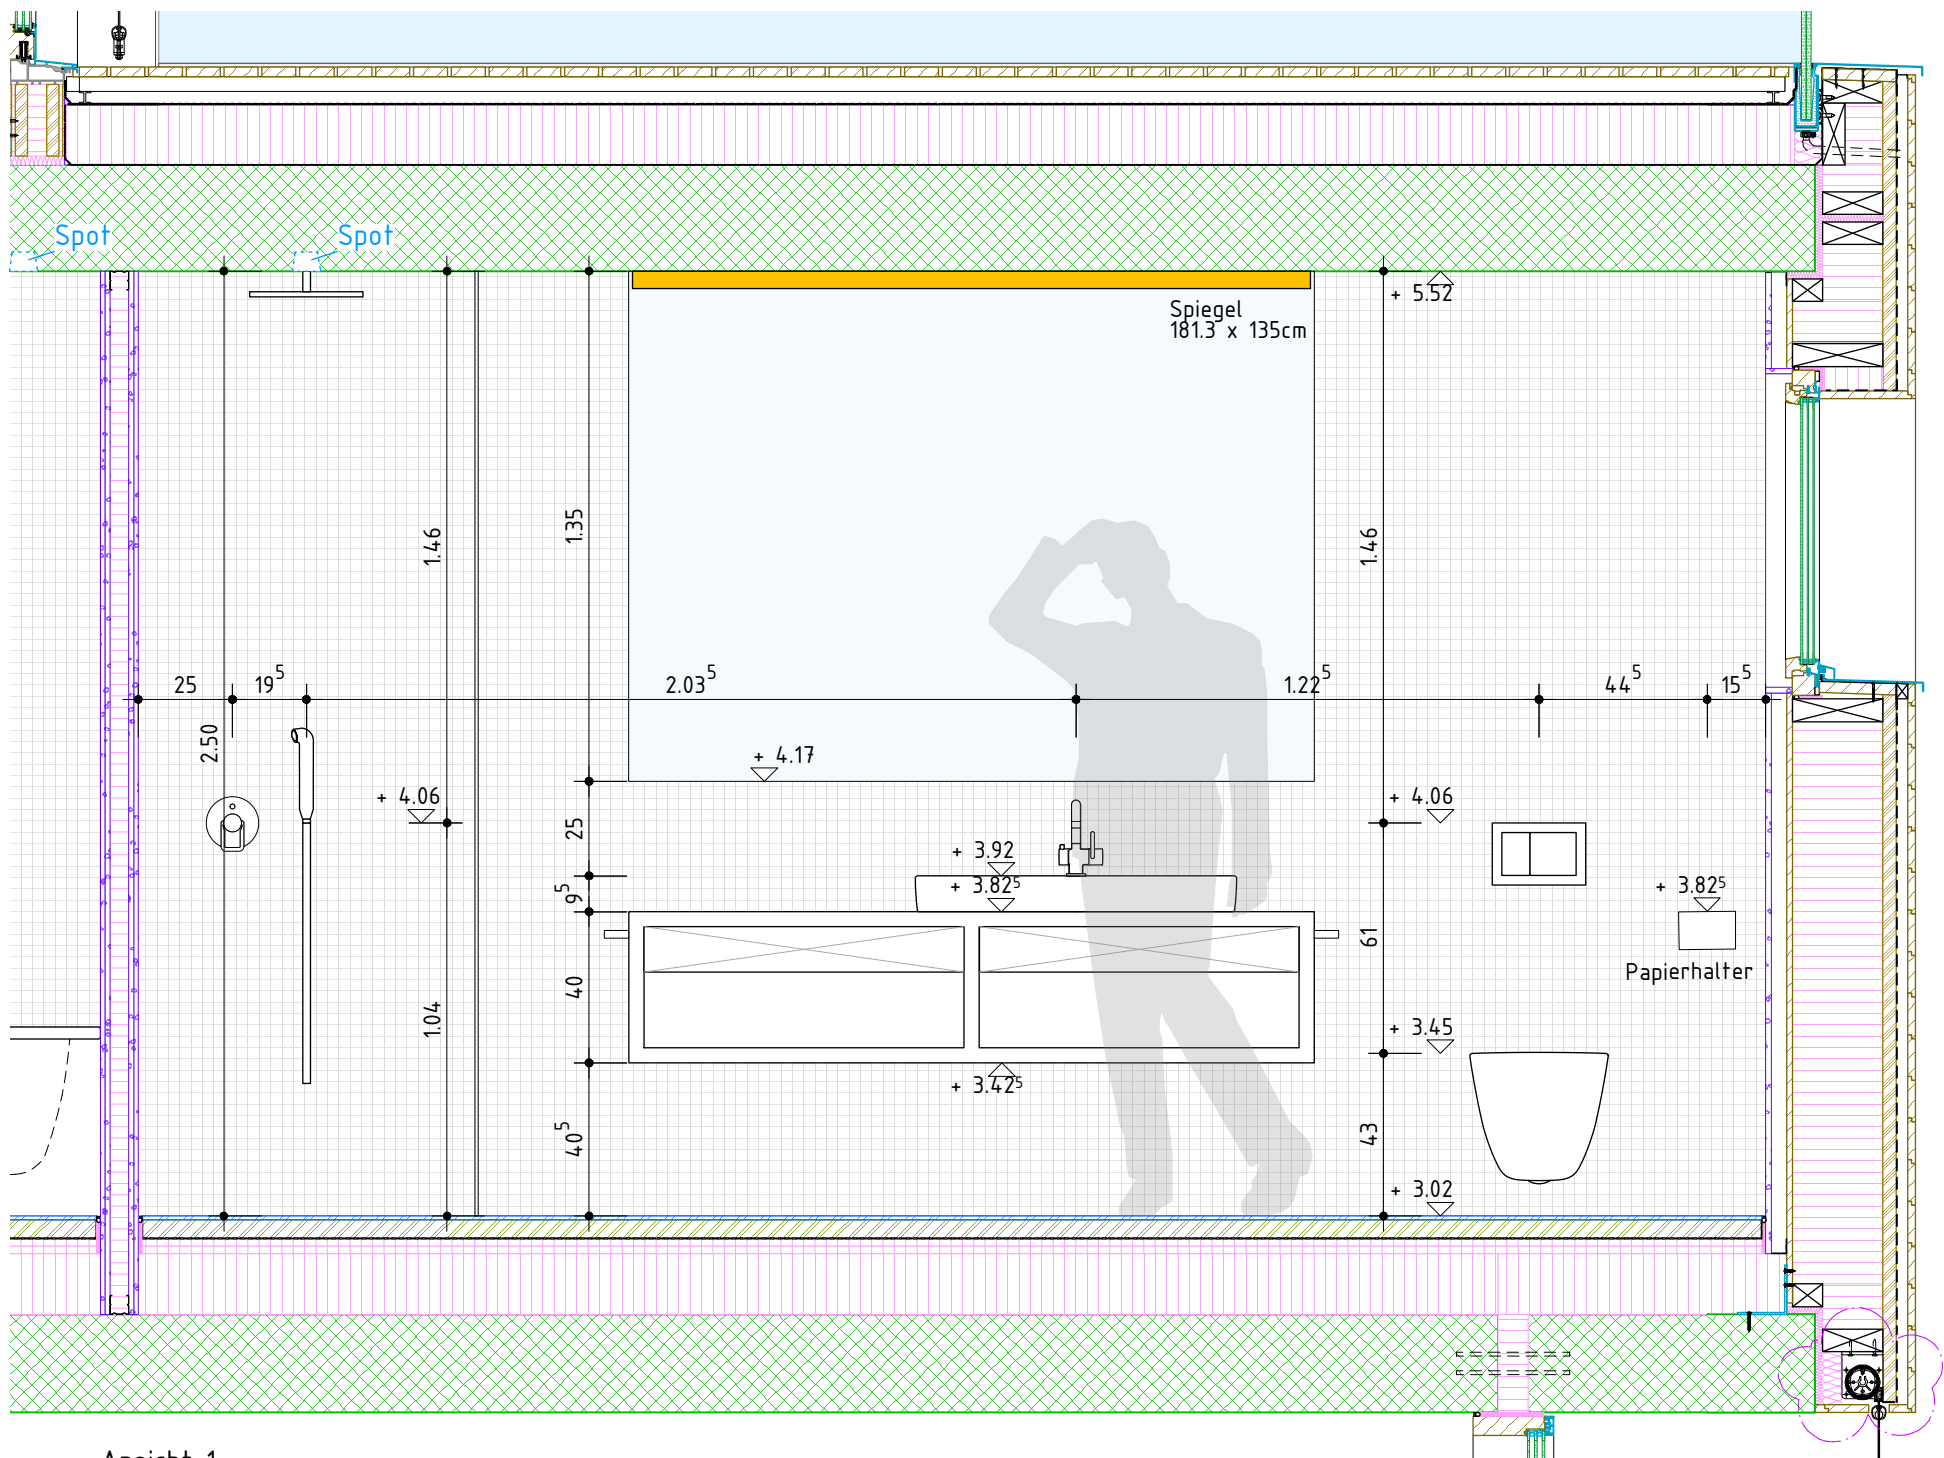

Ansicht 1

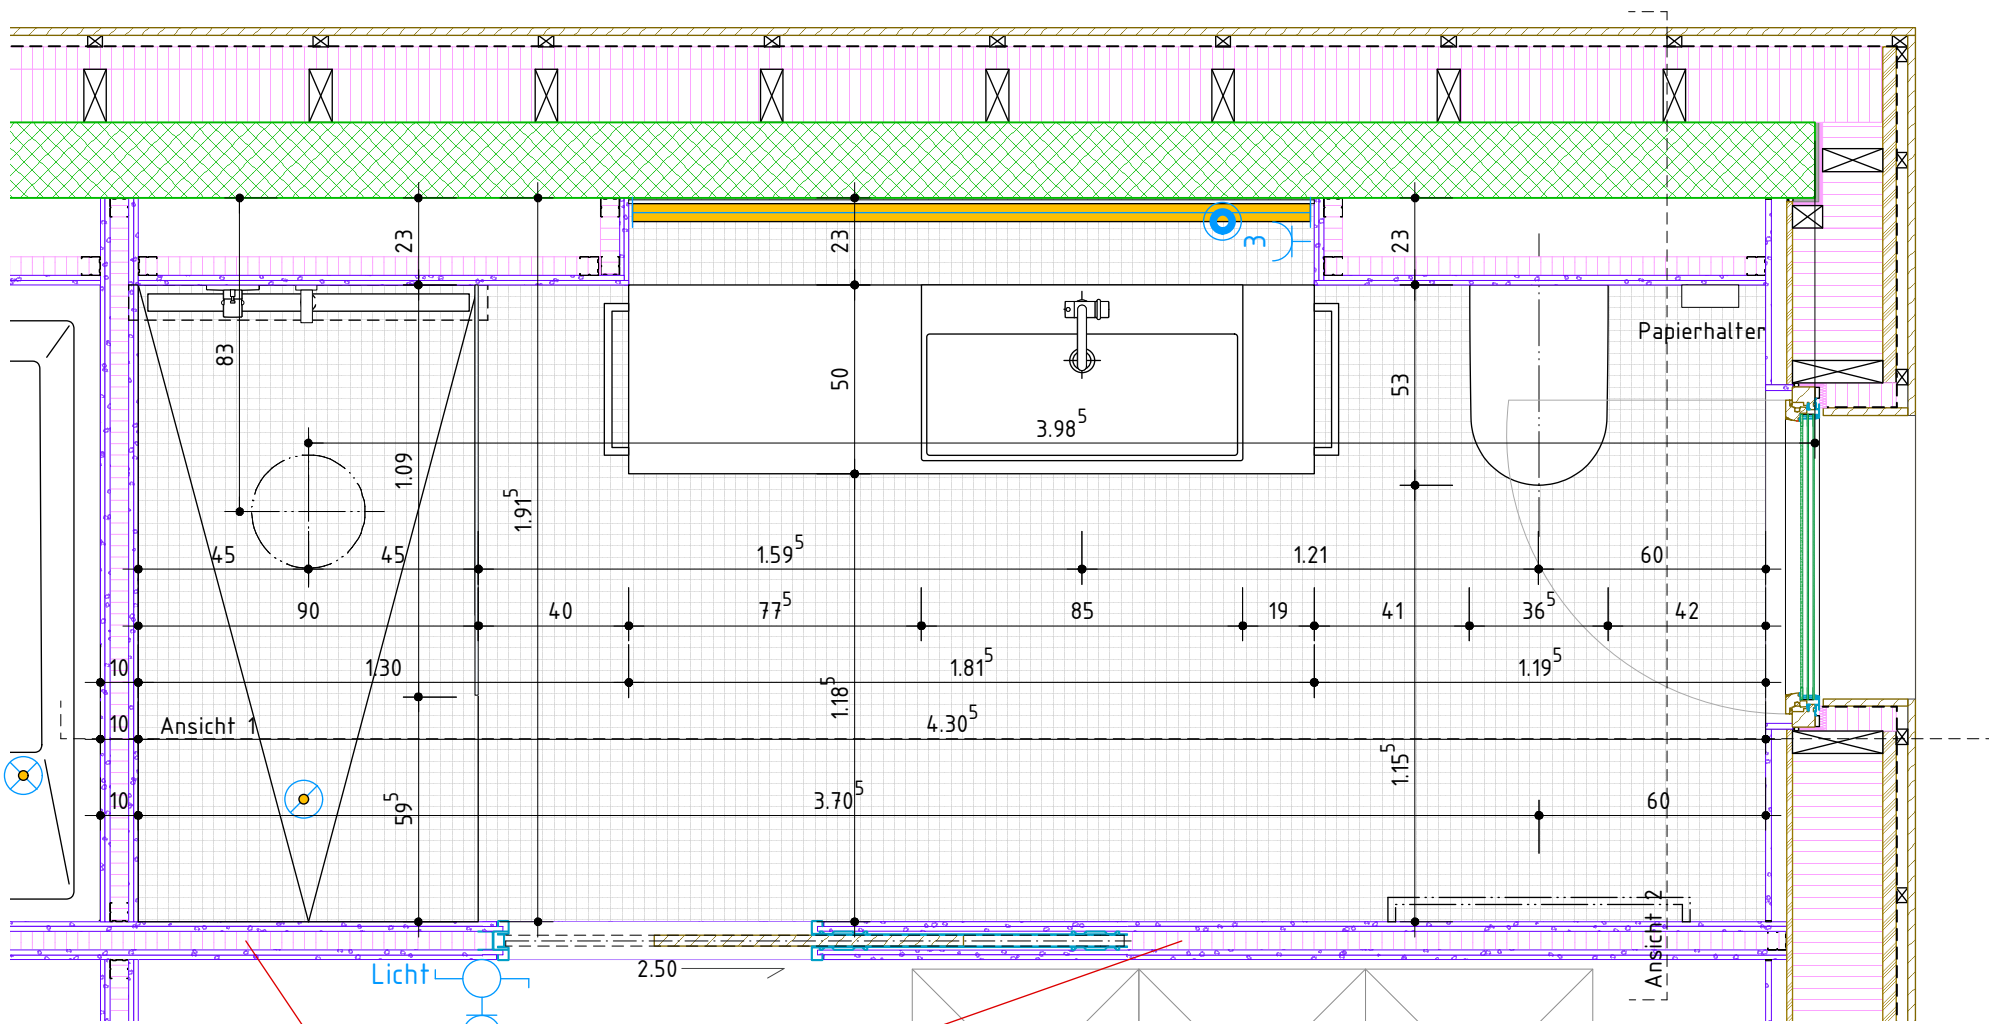

Grundriss


Spezialwandaufbau
wegen Schiebetür
(12cm)

Sanitärapparate

- WC : Laufen Pro rimless
- Waschtisch : Laufen Pro S 60 x 46 cm, Höhe 9,5 cm
- Dusche : Duschrinne Geberit CleanLine60 L 90 cm
- Armaturen : arwa twin Schwenkauslauf 15 cm
arwa twin Duschenmischer
- Badetuchstange: Alterna tonda 80 cm
- Handtuchhalter: fin 40 cm (2x)
- Papierhalter: Alterna tonda

Für alle an Leichtbauwände angehängten Apparate
sind Ausholungen anzubringen !

b.o.x. Architekten GmbH Fon 032 345 1777 www.box-architekten.ch		Wasserstrasse 28 2502 Biel Fax 032 345 1778 mail@box-architekten.ch		b.o.x. architekten gmbh	
4 Reiheneinfamilienhäuser + Attika Beundengässli, Bellmund					
Detailplan		Wohnung A			
Dusche A OG Grundriss + Ansicht 1 +/- 0.00 = 507.10m.ü.M.					
Plan-Nr: 1202_07_454.5		Index B		Mst:	1:20
Dat rev: 20.6.16		Dat gez.: 4.3.15 Dat druck.: 29.11.16		Format:	A3 Gez: cs

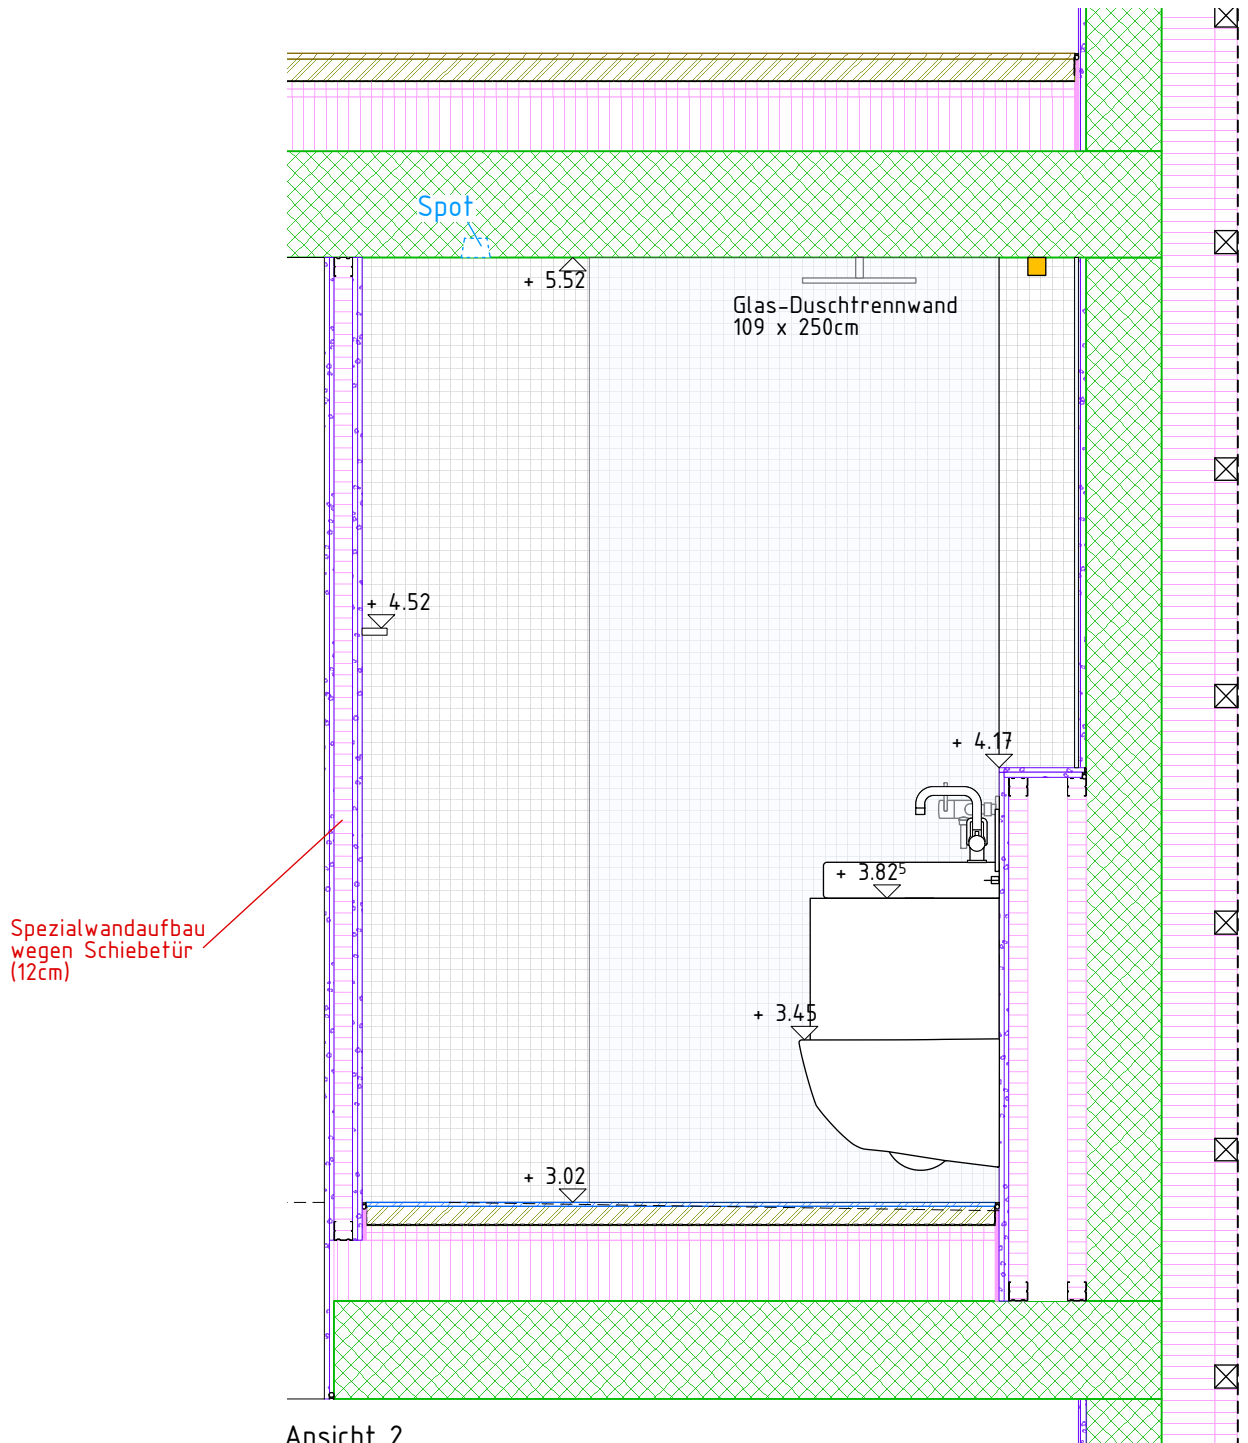

Ansicht 2

Für alle an Leichtbauwände angehängten Apparate
sind Ausholzungen anzubringen !

Sanitärapparate

WC :	Laufen Pro rimless
Waschtisch :	Laufen Pro S 60 x 46 cm, Höhe 9,5 cm
Dusche :	Duschrinne Geberit CleanLine60 L 90 cm
Armaturen :	arwa twin Schwenkauslauf 15 cm arwa twin Duschenmischer
Badetuchstange:	Alterna tonda 80 cm
Handtuchhalter:	fin 40 cm (2x)
Papierhalter:	Alterna tonda

b.o.x. Architekten GmbH
Fon 032 345 1777
www.box-architekten.ch

Wasserstrasse 28 2502 Biel
Fax 032 345 1778
mail@box-architekten.ch

b.o.x.


4 Reiheneinfamilienhäuser + Attika Beundengässli, Bellmund

Detailplan


Wohnung C

Dusche A OG Ansicht 2
+/- 0.00 = 507.10m.ü.M.

Plan-Nr: 1202_07_454.6	Index B	Mst: 1:20
Dat rev: 20.6.16	Dat gez.: 4.3.15 Dat druck.: 29.11.16	Format: A4 Gez: cs

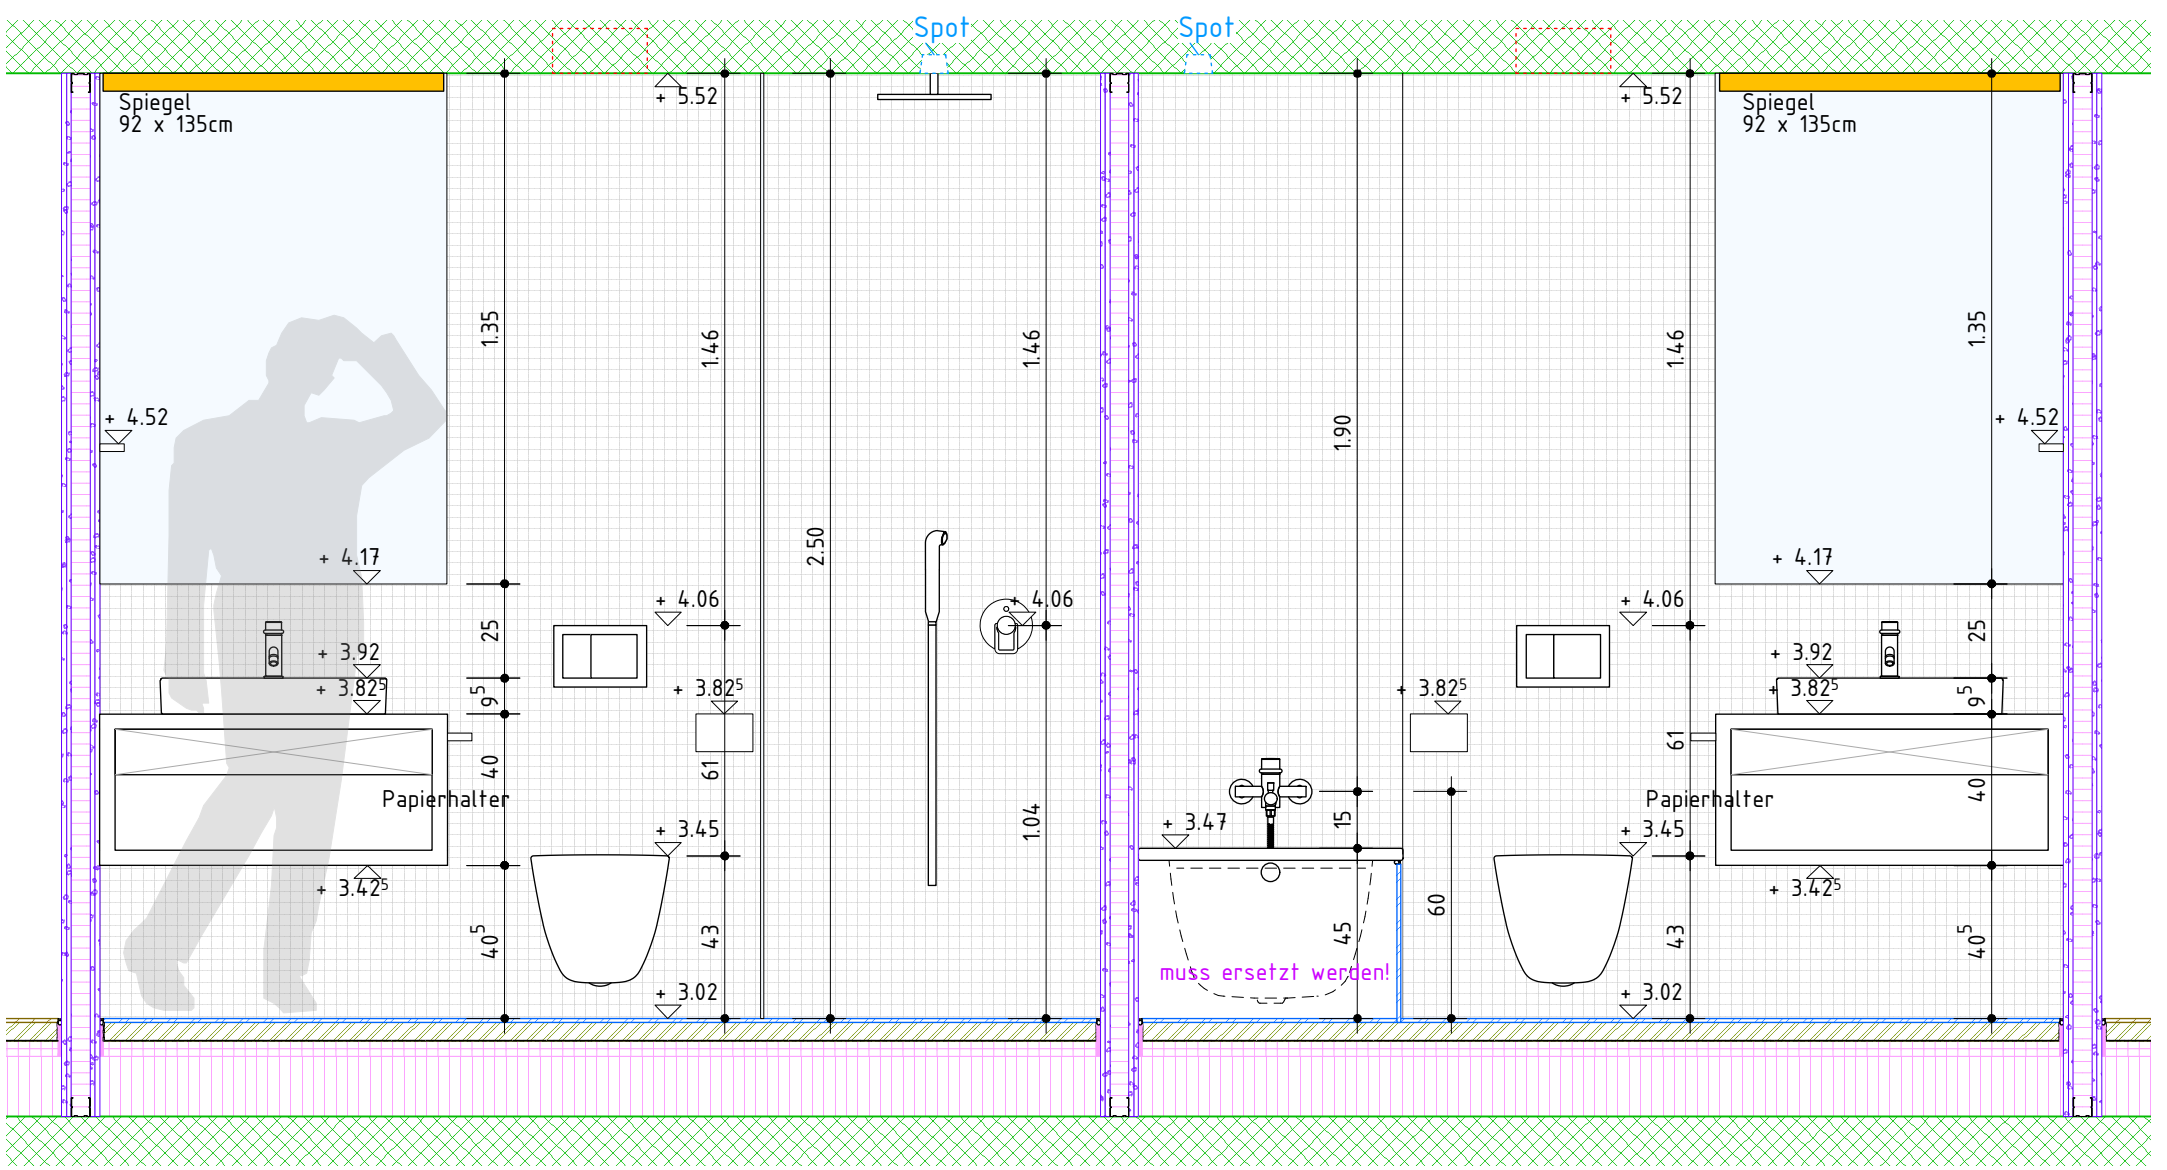

Ansicht 1

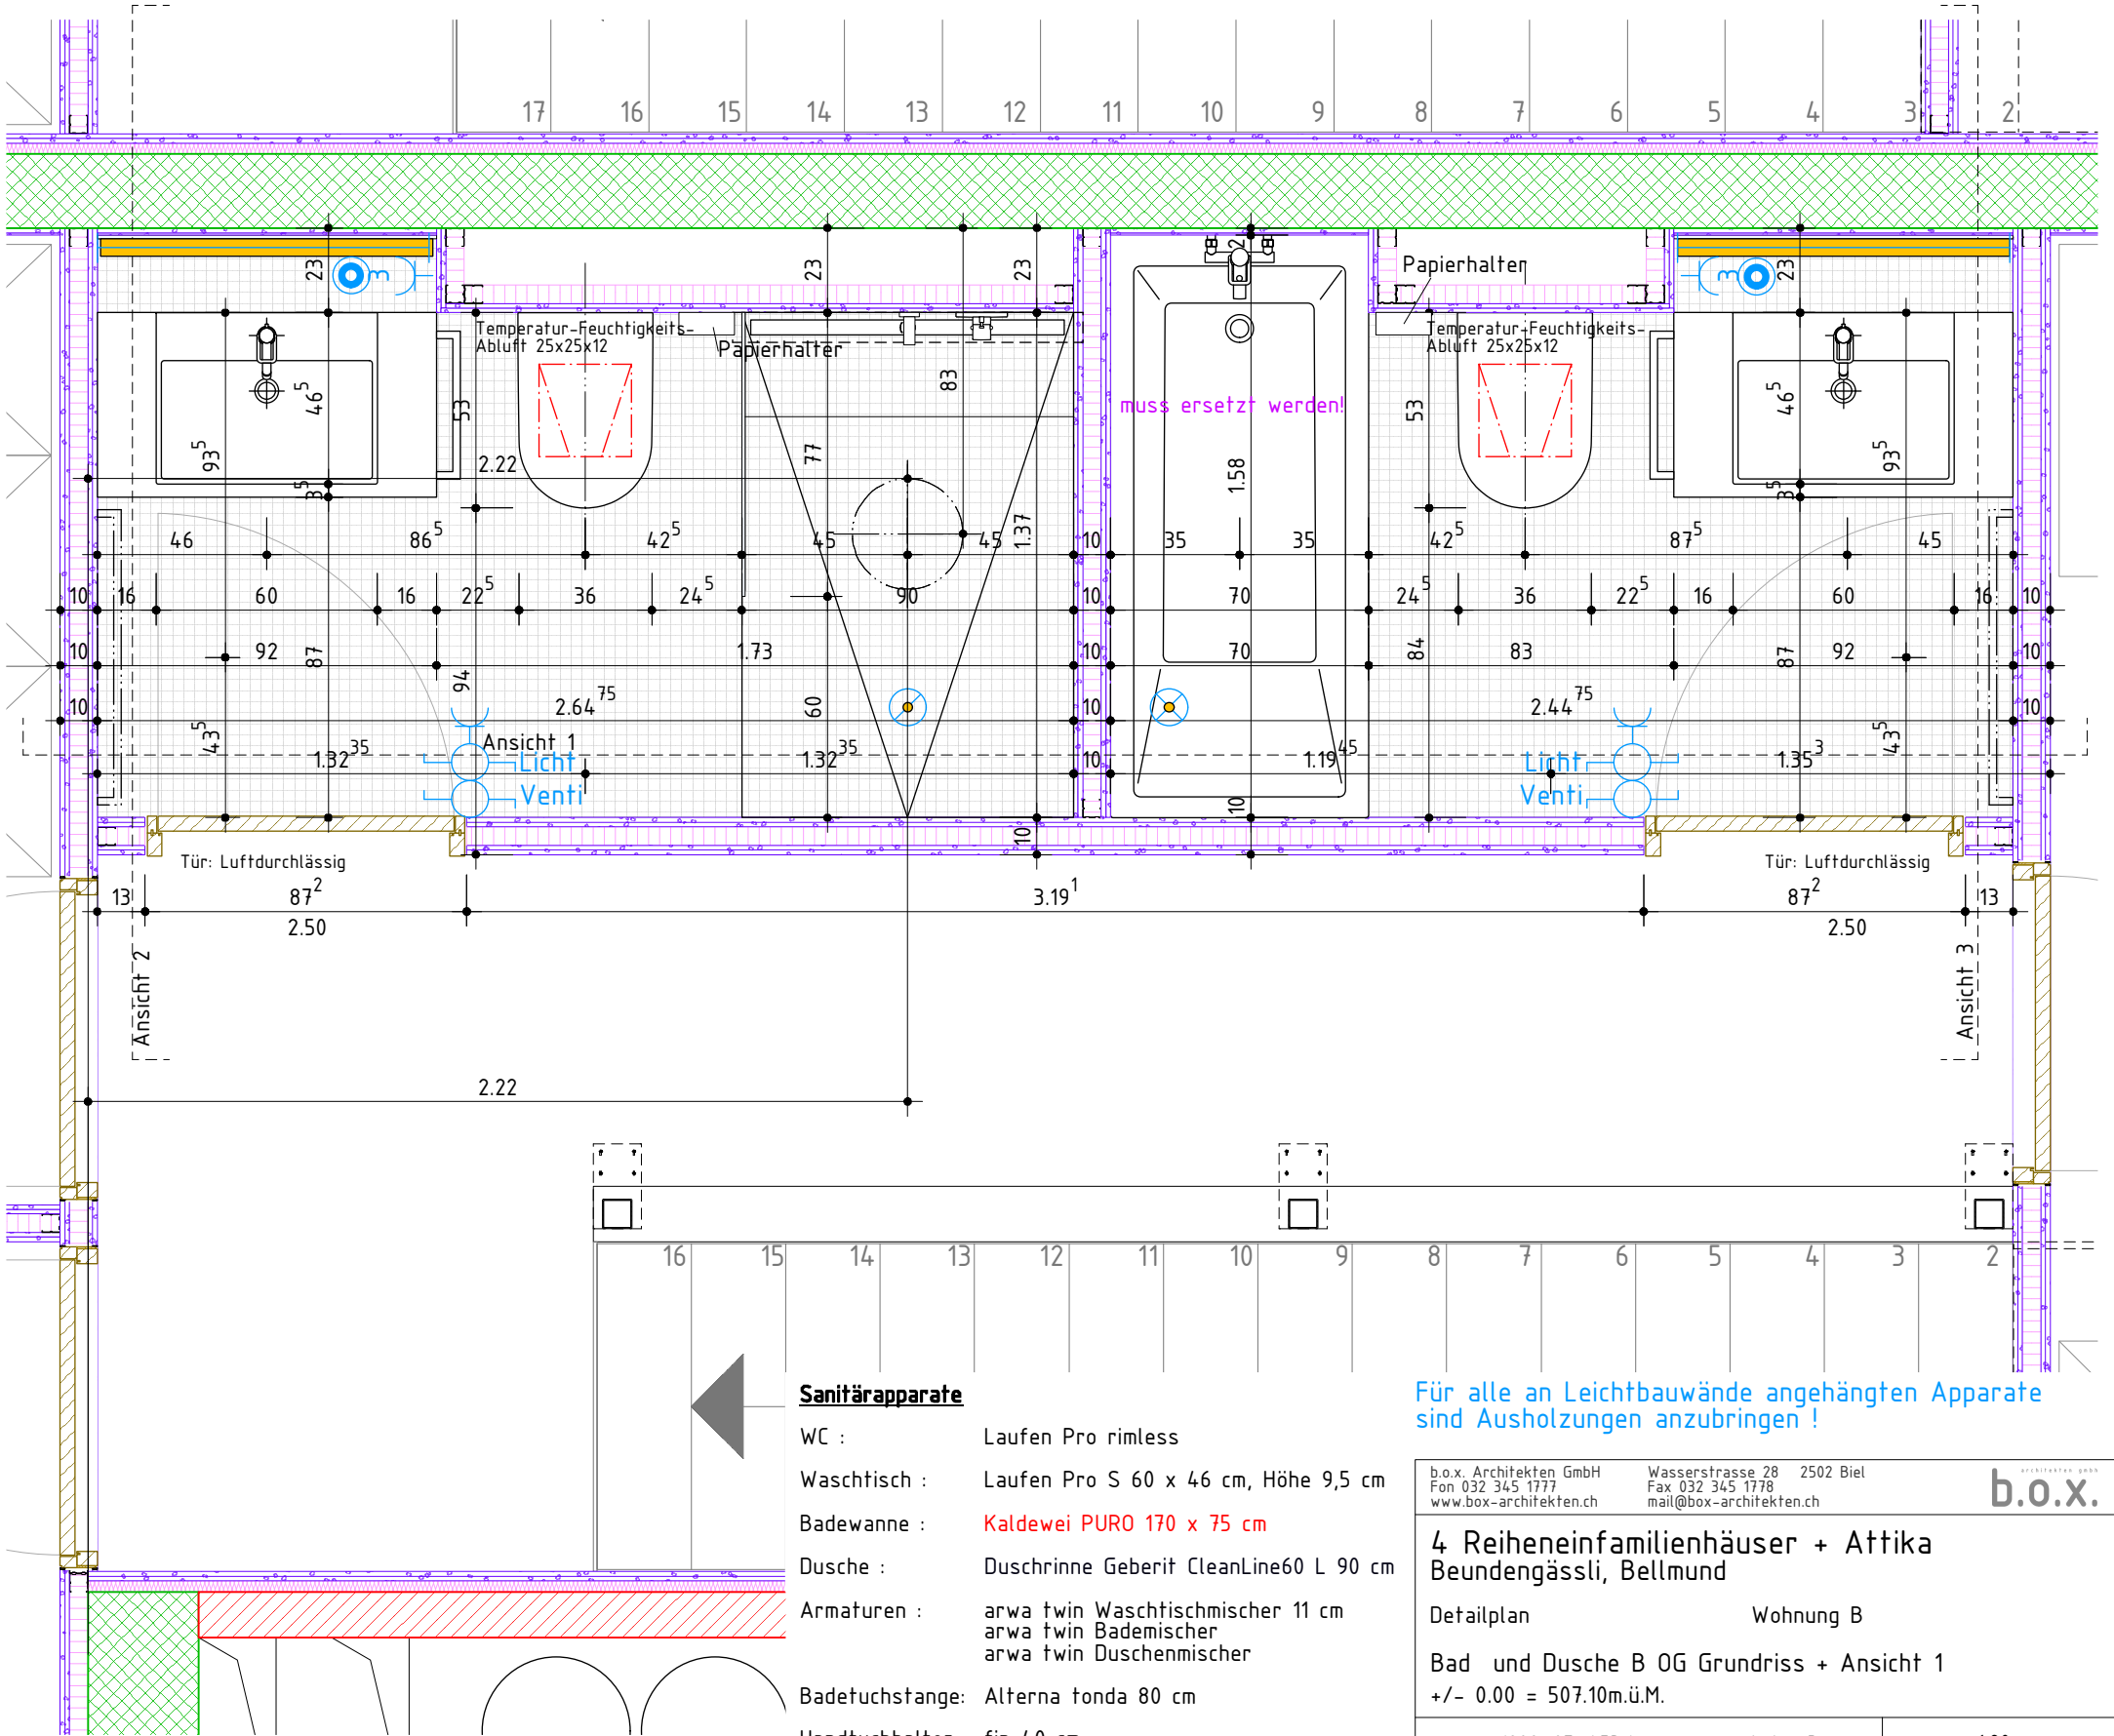


Grundriss

Sanitärapparate


- WC : Laufen Pro rimless
- Waschtisch : Laufen Pro S 60 x 46 cm, Höhe 9,5 cm
- Badewanne : Kaldewei PURO 170 x 75 cm
- Dusche : Duschrinne Geberit CleanLine60 L 90 cm
- Armaturen : arwa twin Waschtischmischer 11 cm
arwa twin Bademischer
arwa twin Duschenmischer
- Badetuchstange: Alterna tonda 80 cm
- Handtuchhalter: fin 40 cm
- Papierhalter: Alterna tonda

Für alle an Leichtbauwände angehängten Apparate sind Ausholungen anzubringen !

b.o.x. Architekten GmbH Fon 032 345 1777 www.box-architekten.ch		Wasserstrasse 28 2502 Biel Fax 032 345 1778 mail@box-architekten.ch		b.o.x. architekten gmbh
4 Reiheneinfamilienhäuser + Attika Beundengässli, Bellmund				
Detailplan		Wohnung B		
Bad und Dusche B OG Grundriss + Ansicht 1 +/- 0.00 = 507.10m.ü.M.				
Plan-Nr: 1202_07_453.1	Index B	Mst:	1:20	
Dat rev: 20.6.16	Dat gez.: 4.3.15 Dat druck.: 29.11.16	Format:	A3 Gez: cs	

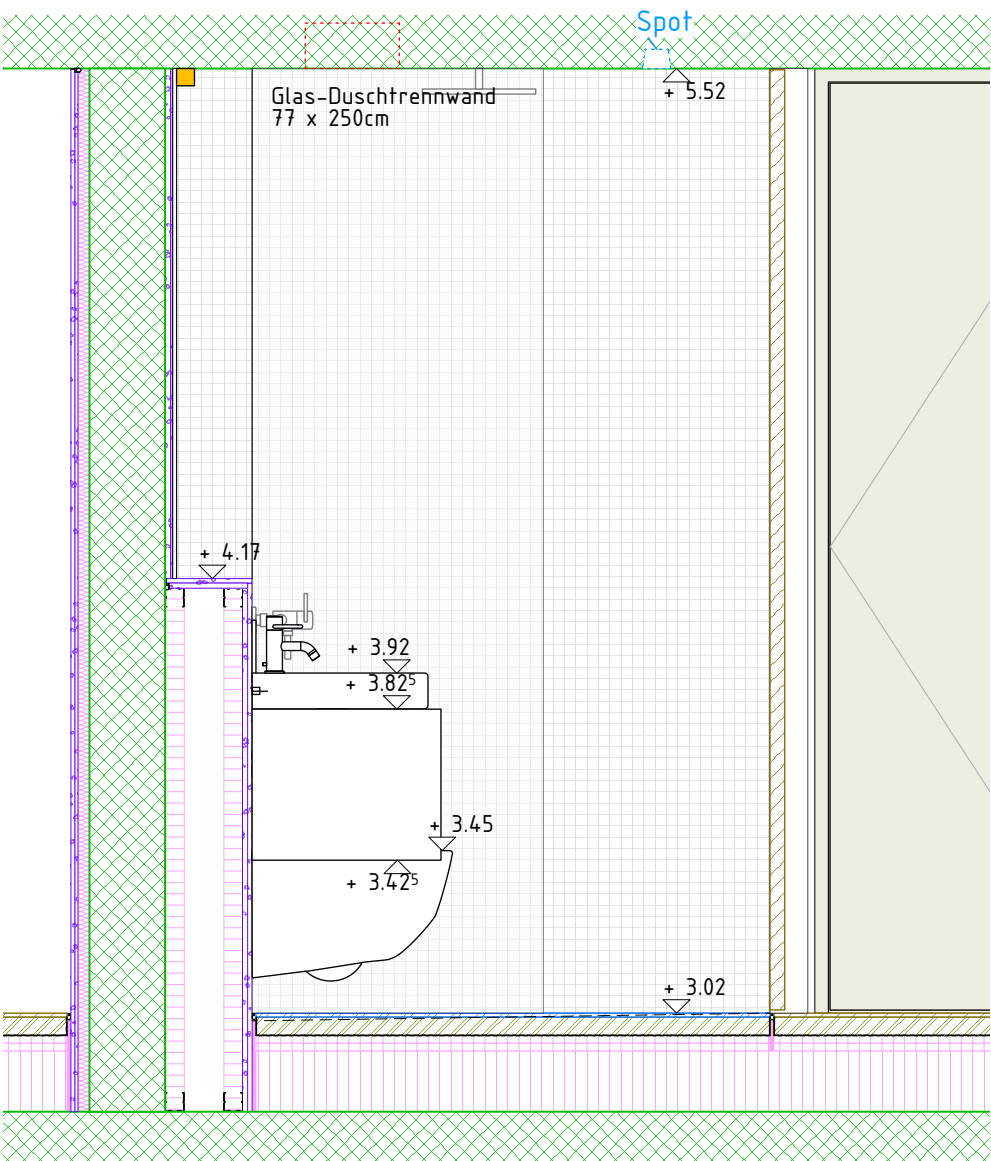

Ansicht 2

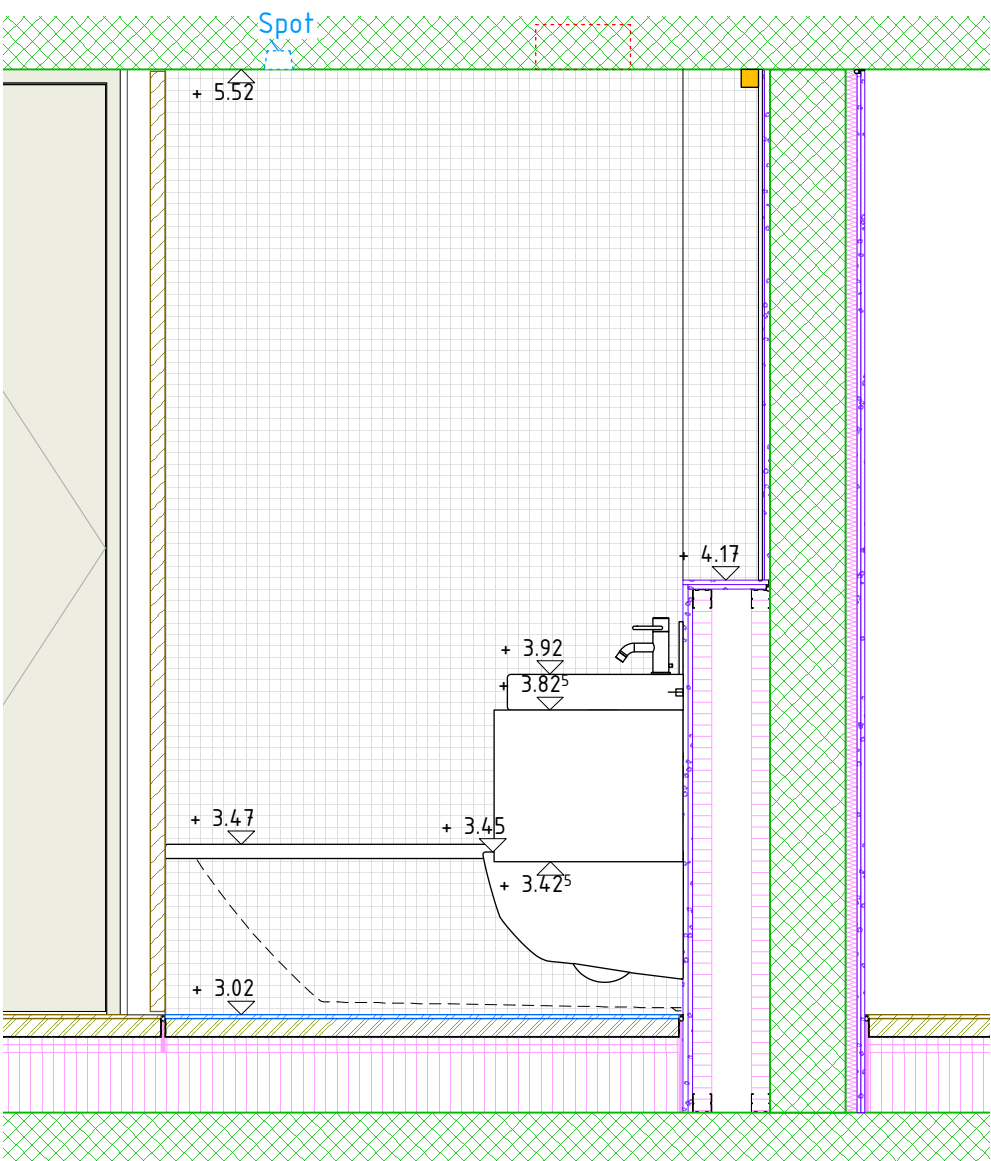


Ansicht 3

Sanitärapparate


- WC : Laufen Pro rimless
- Waschtisch : Laufen Pro S 60 x 46 cm, Höhe 9,5 cm
- Badewanne : Kaldewei PURO 170 x 75 cm
- Dusche : Duschrinne Geberit CleanLine60 L 90 cm
- Armaturen : arwa twin Waschtischmischer 11 cm
arwa twin Bademischer
arwa twin Duschenmischer
- Badetuchstange: Alterna tonda 80 cm
- Handtuchhalter: fin 40 cm
- Papierhalter: Alterna tonda

Für alle an Leichtbauwände angehängten Apparate
sind Ausholzungen anzubringen !

b.o.x. Architekten GmbH Fon 032 345 1777 www.box-architekten.ch	Wasserstrasse 28 2502 Biel Fax 032 345 1778 mail@box-architekten.ch	b.o.x.
4 Reiheneinfamilienhäuser + Attika Beundengässli, Bellmund		
Detailplan		Wohnung B
Bad und Dusche B OG Ansicht 2,3 +/- 0.00 = 507.10m.ü.M.		
Plan-Nr: 1202_07_453.3	Index B	Mst: 1:20
Dat rev: 20.6.16	Dat gez.: 4.3.15 Dat druck.: 29.11.16	Format: A3 Gez: cs

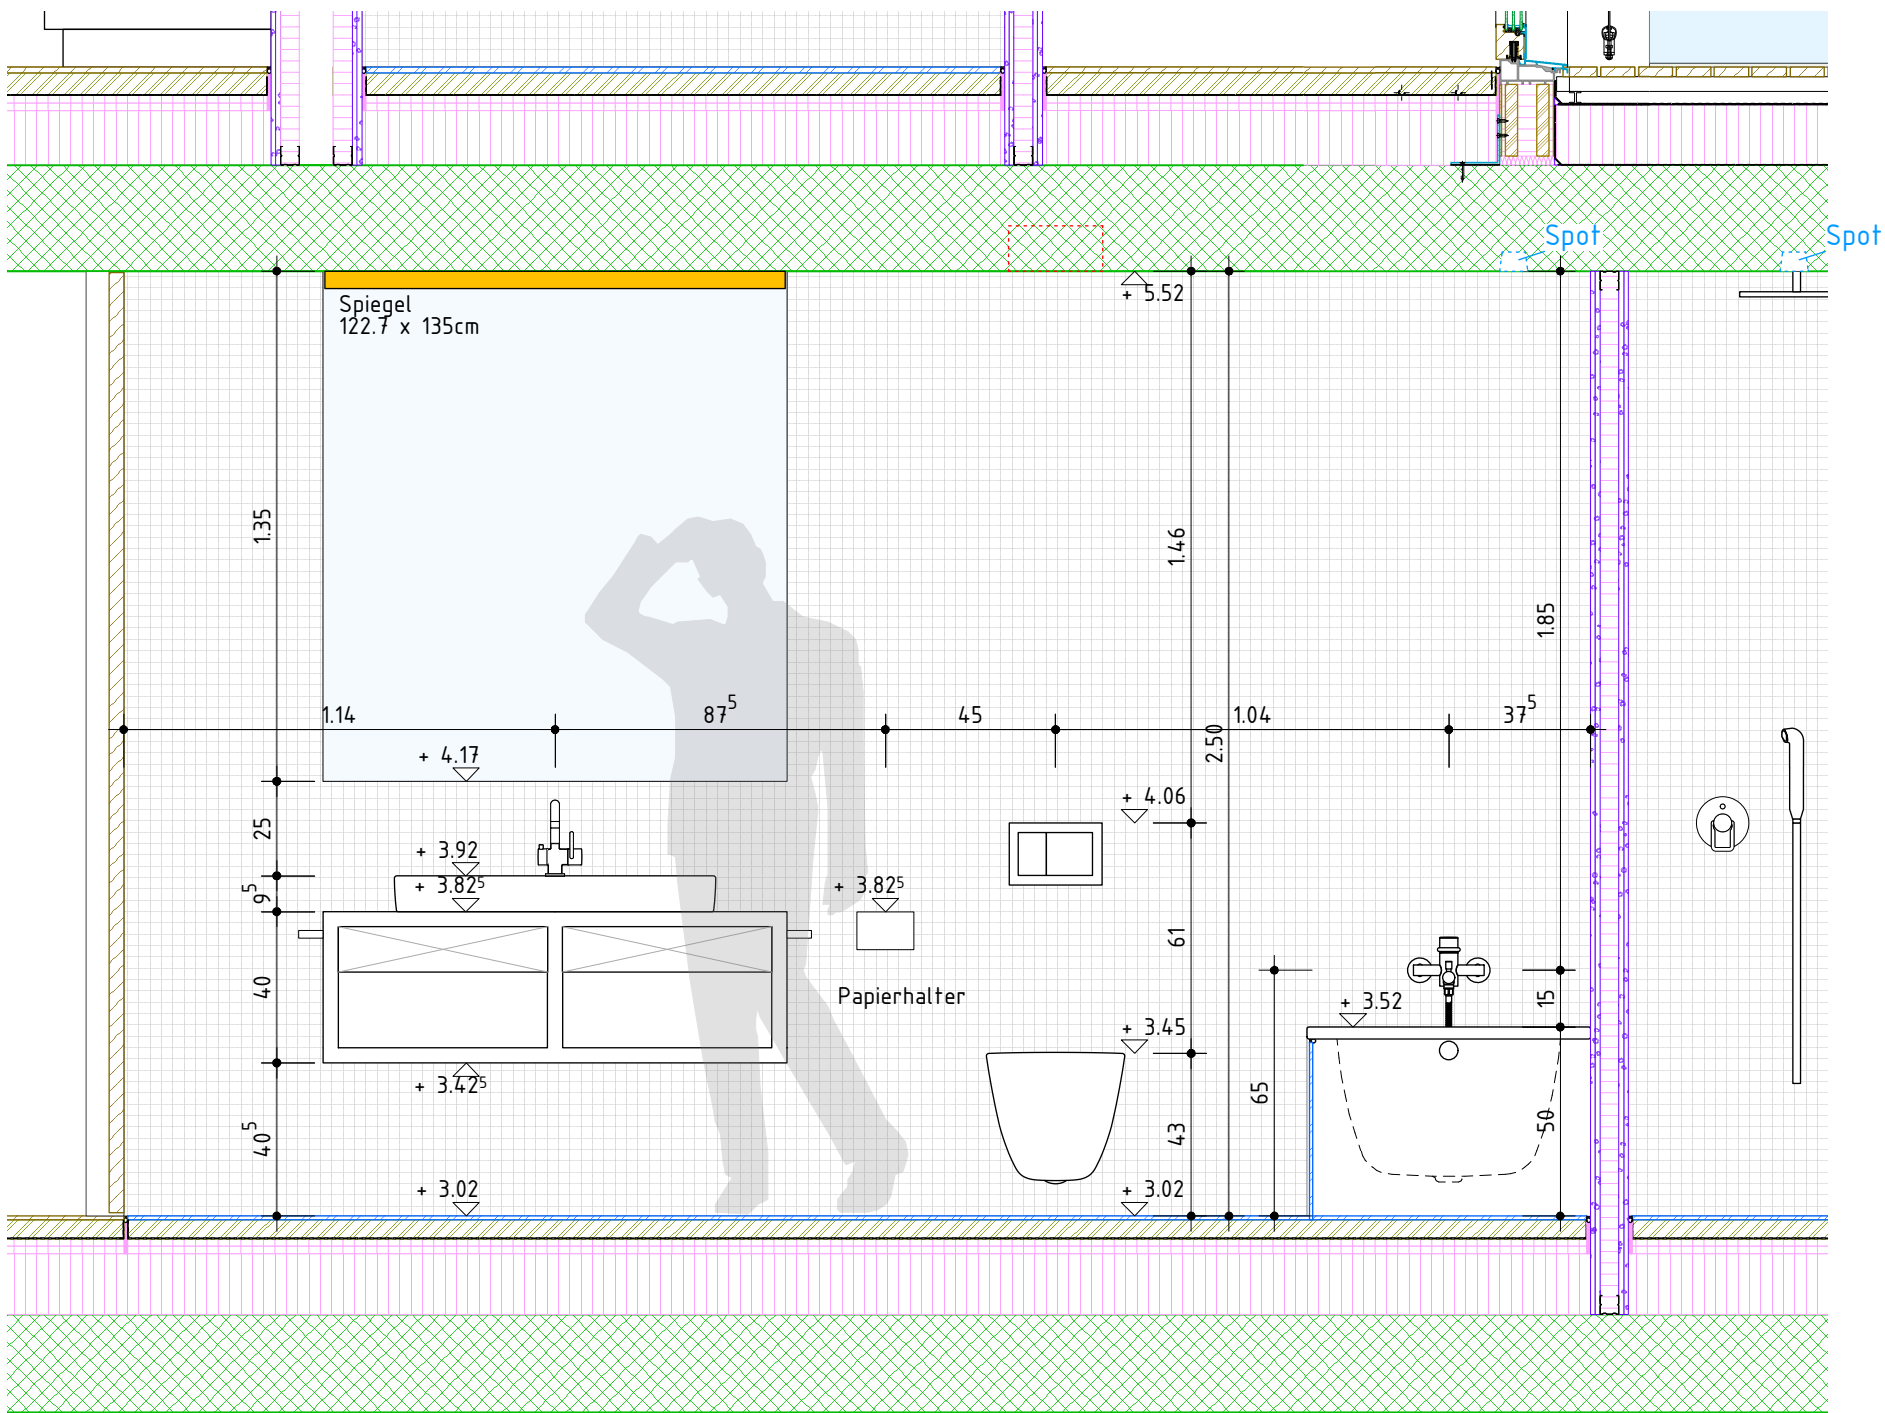

Ansicht 1

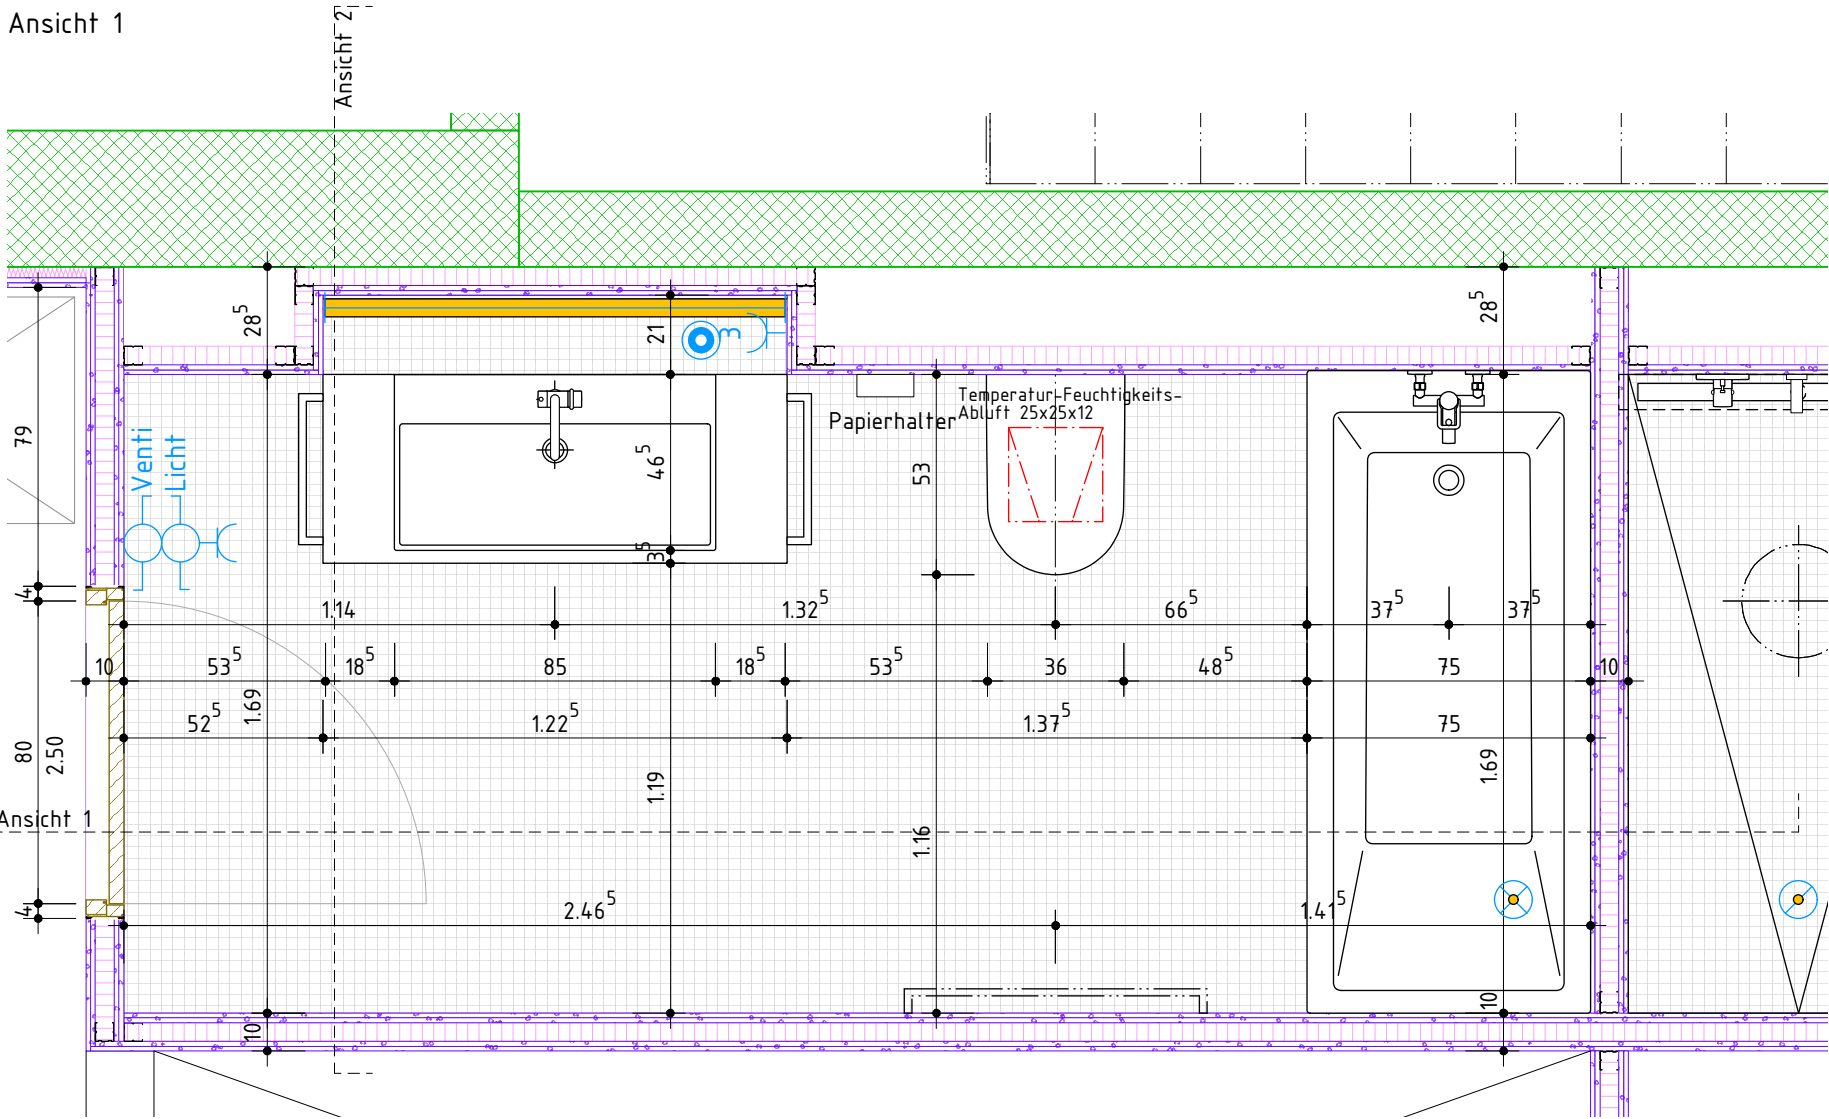


Grundriss

Für alle an Leichtbauwände angehängten Apparate sind Ausholungen anzubringen !

Sanitärapparate

- WC : Laufen Pro rimless
- Waschtisch : Laufen Pro S 85 x 46 cm, Höhe 9,5 cm
- Badewanne : Kaldewei PURO 170 x 75 cm
- Armaturen : arwa twin Schwenkauslauf 15 cm
arwa twin Bademischer
- Badetuchstange: Alterna tonda 80 cm
- Handtuchhalter: fin 40 cm (2x)
- Papierhalter: Alterna tonda

b.o.x. Architekten GmbH Fon 032 345 1777 www.box-architekten.ch		Wasserstrasse 28 2502 Biel Fax 032 345 1778 mail@box-architekten.ch		b.o.x. architekten gmbh
4 Reiheneinfamilienhäuser + Attika Beundengässli, Bellmund				
Detailplan		Wohnung C		
Bad C OG Grundriss + Ansicht 1 +/- 0.00 = 507.10m.ü.M.				
Plan-Nr: 1202_07_452.5	Index B	Mst:	1:20	
Dat rev: 20.6.16	Dat gez.: 4.3.15	Dat druck: 29.11.16	Format: A3	Gez: cs

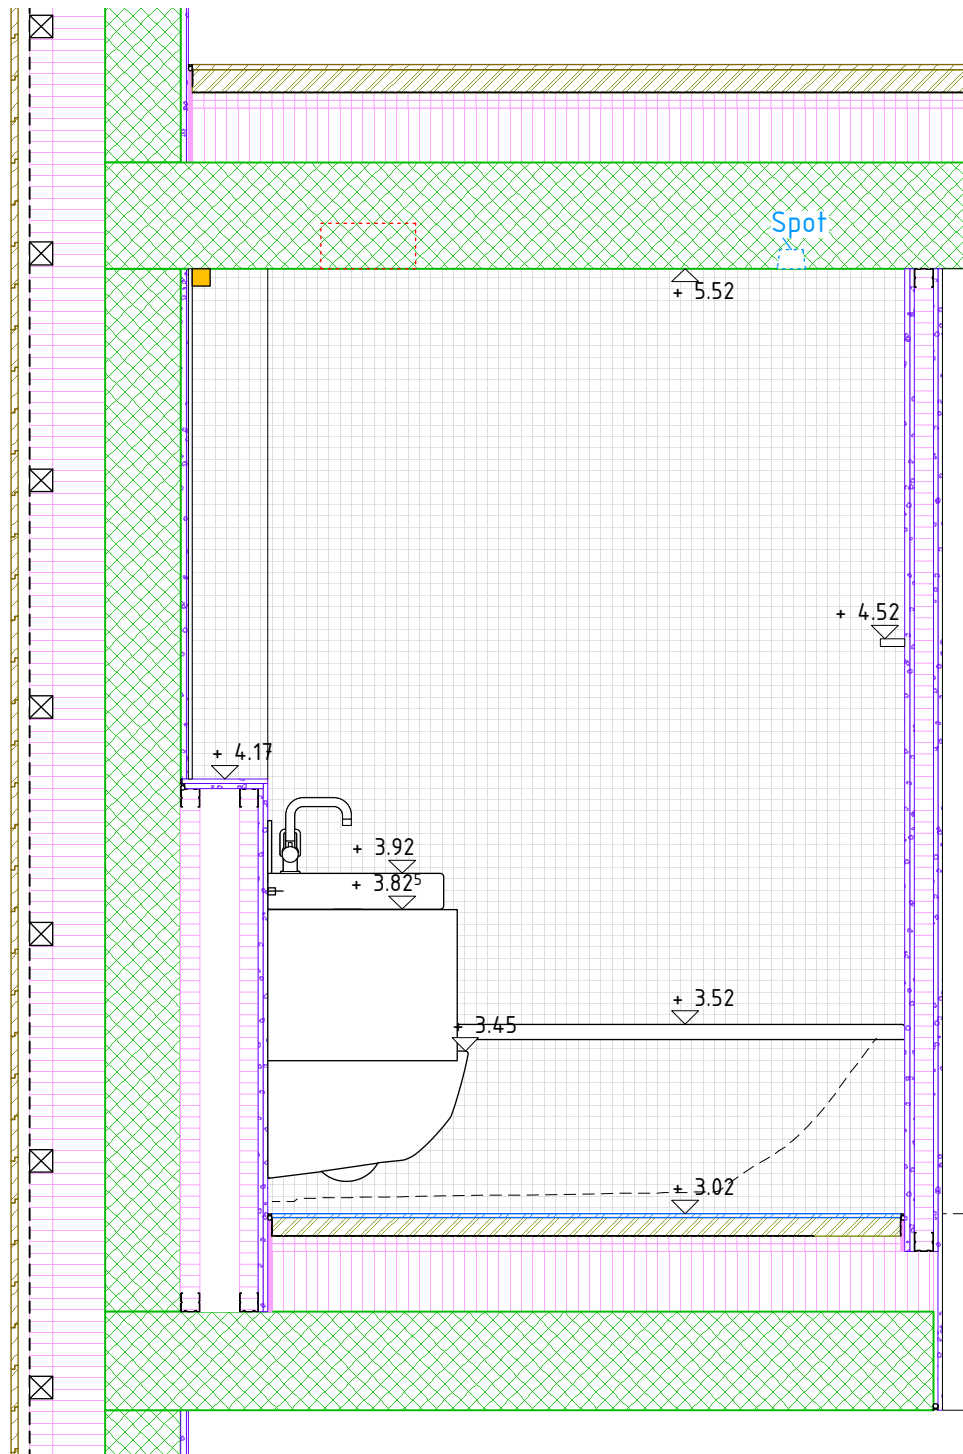

Ansicht 2

Für alle an Leichtbauwände angehängten Apparate
sind Ausholzungen anzubringen !

Sanitärapparate

WC :	Laufen Pro rimless
Waschtisch :	Laufen Pro S 85 x 46 cm, Höhe 9,5 cm
Badewanne :	Kaldewei PURO 170 x 75 cm
Armaturen :	arwa twin Schwenkauslauf 15 cm arwa twin Bademischer
Badetuchstange:	Alternatonda 80 cm
Handtuchhalter:	fin 40 cm (2x)
Papierhalter:	Alternatonda

b.o.x. Architekten GmbH
Fon 032 345 1777
www.box-architekten.ch

Wasserstrasse 28 2502 Biel
Fax 032 345 1778
mail@box-architekten.ch

b.o.x.

4 Reiheneinfamilienhäuser + Attika Beundengässli, Bellmund


Detailplan

Wohnung C


Bad C OG Ansicht 2

+/- 0.00 = 507.10m.ü.M.

Plan-Nr: 1202_07_452.6	Index B	Mst: 1:20
Dat rev: 20.6.16	Dat gez.: 4.3.15 Dat druck.: 29.11.16	Format: A4 Gez: cs

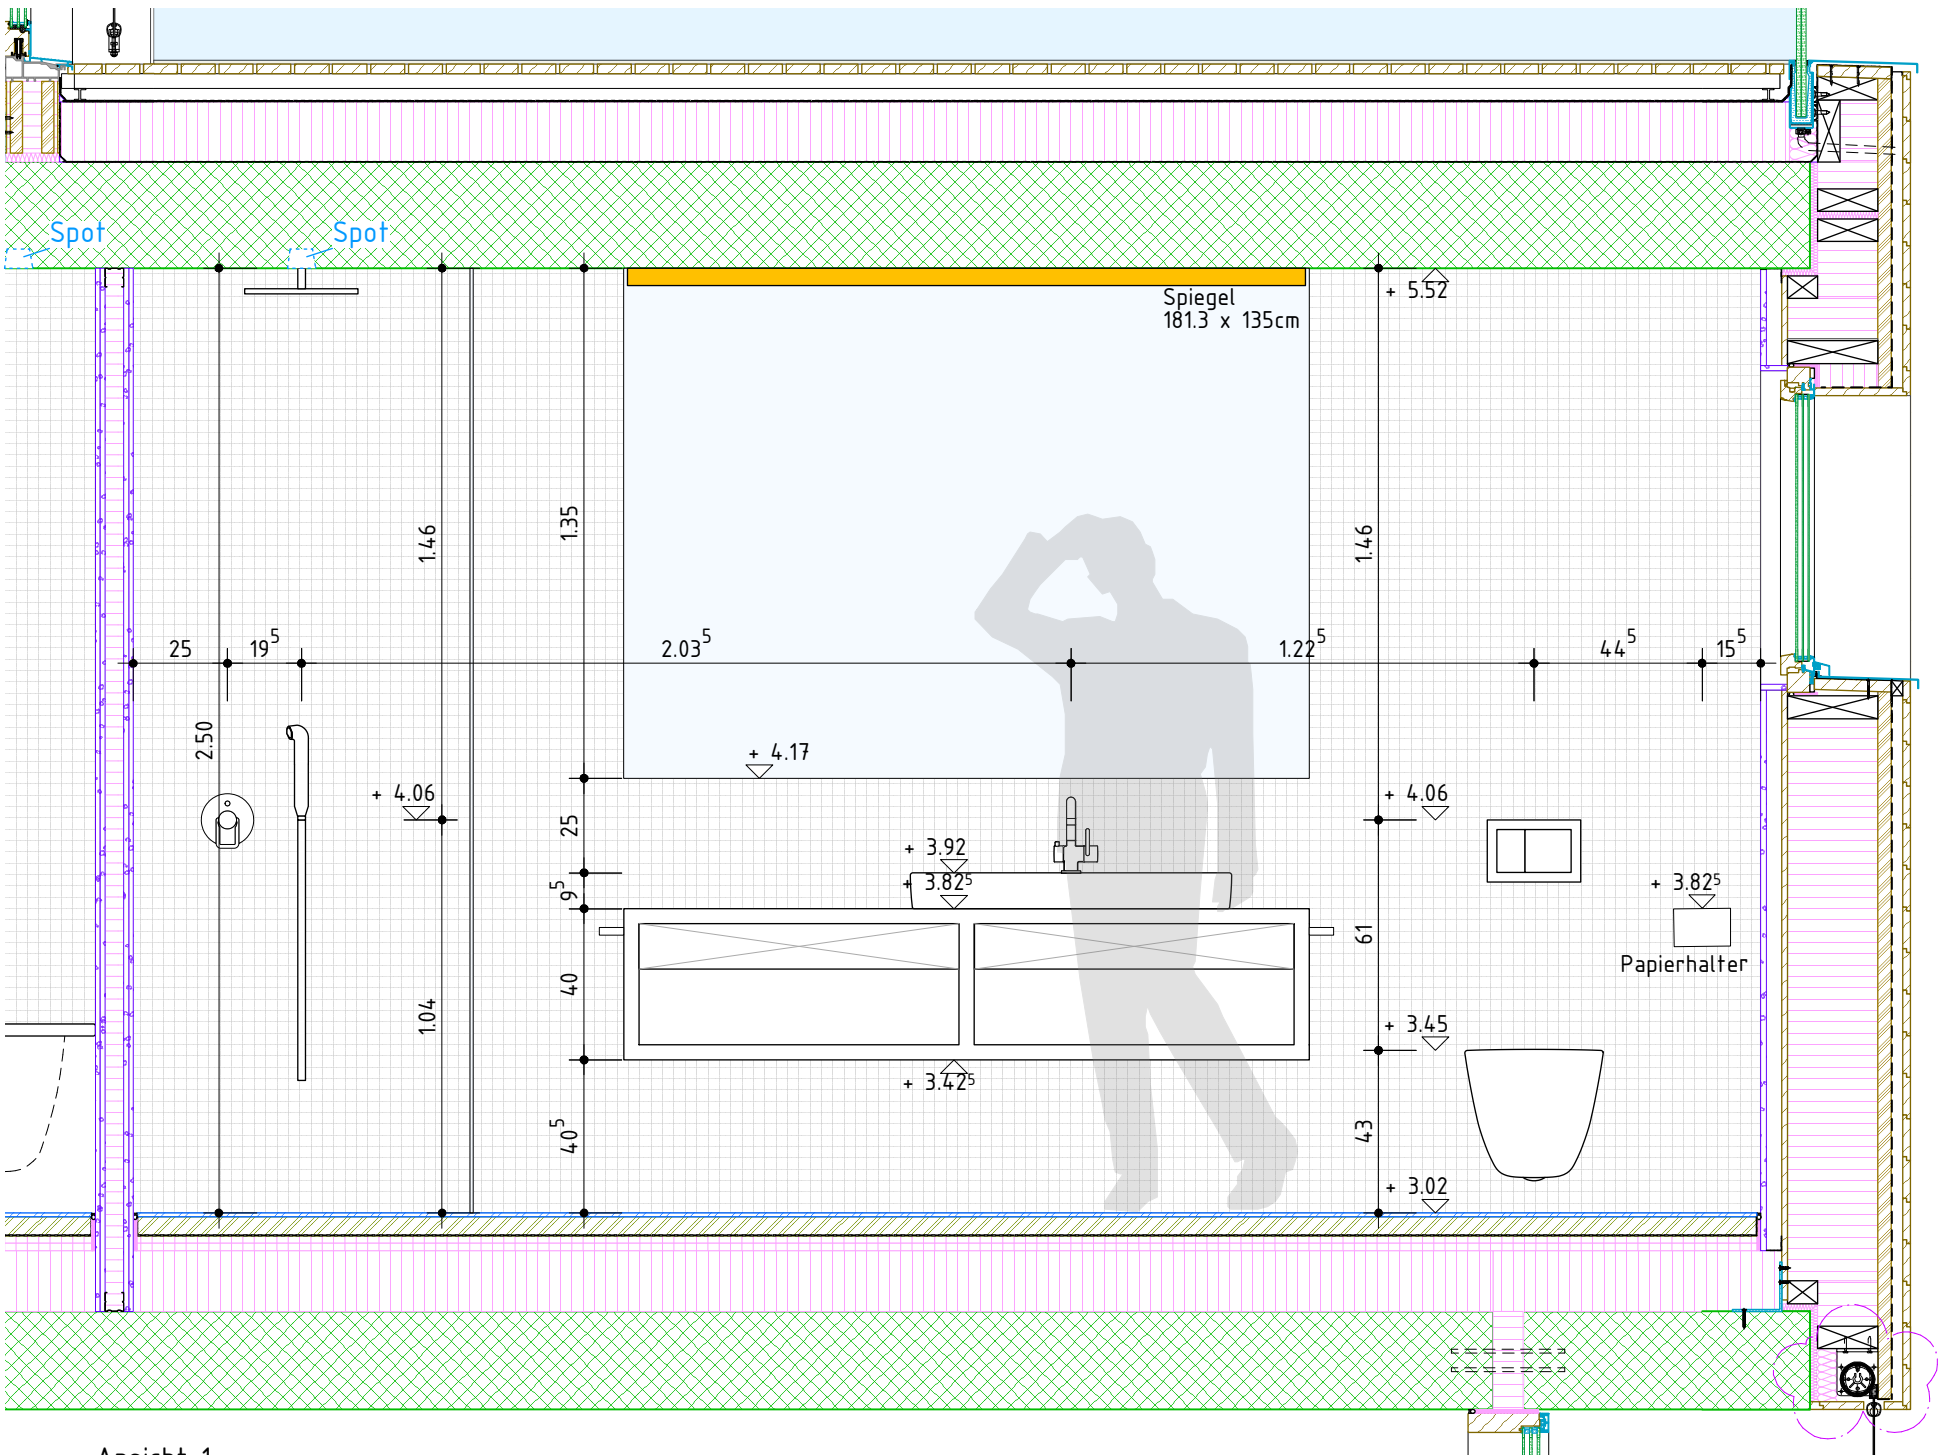

Ansicht 1

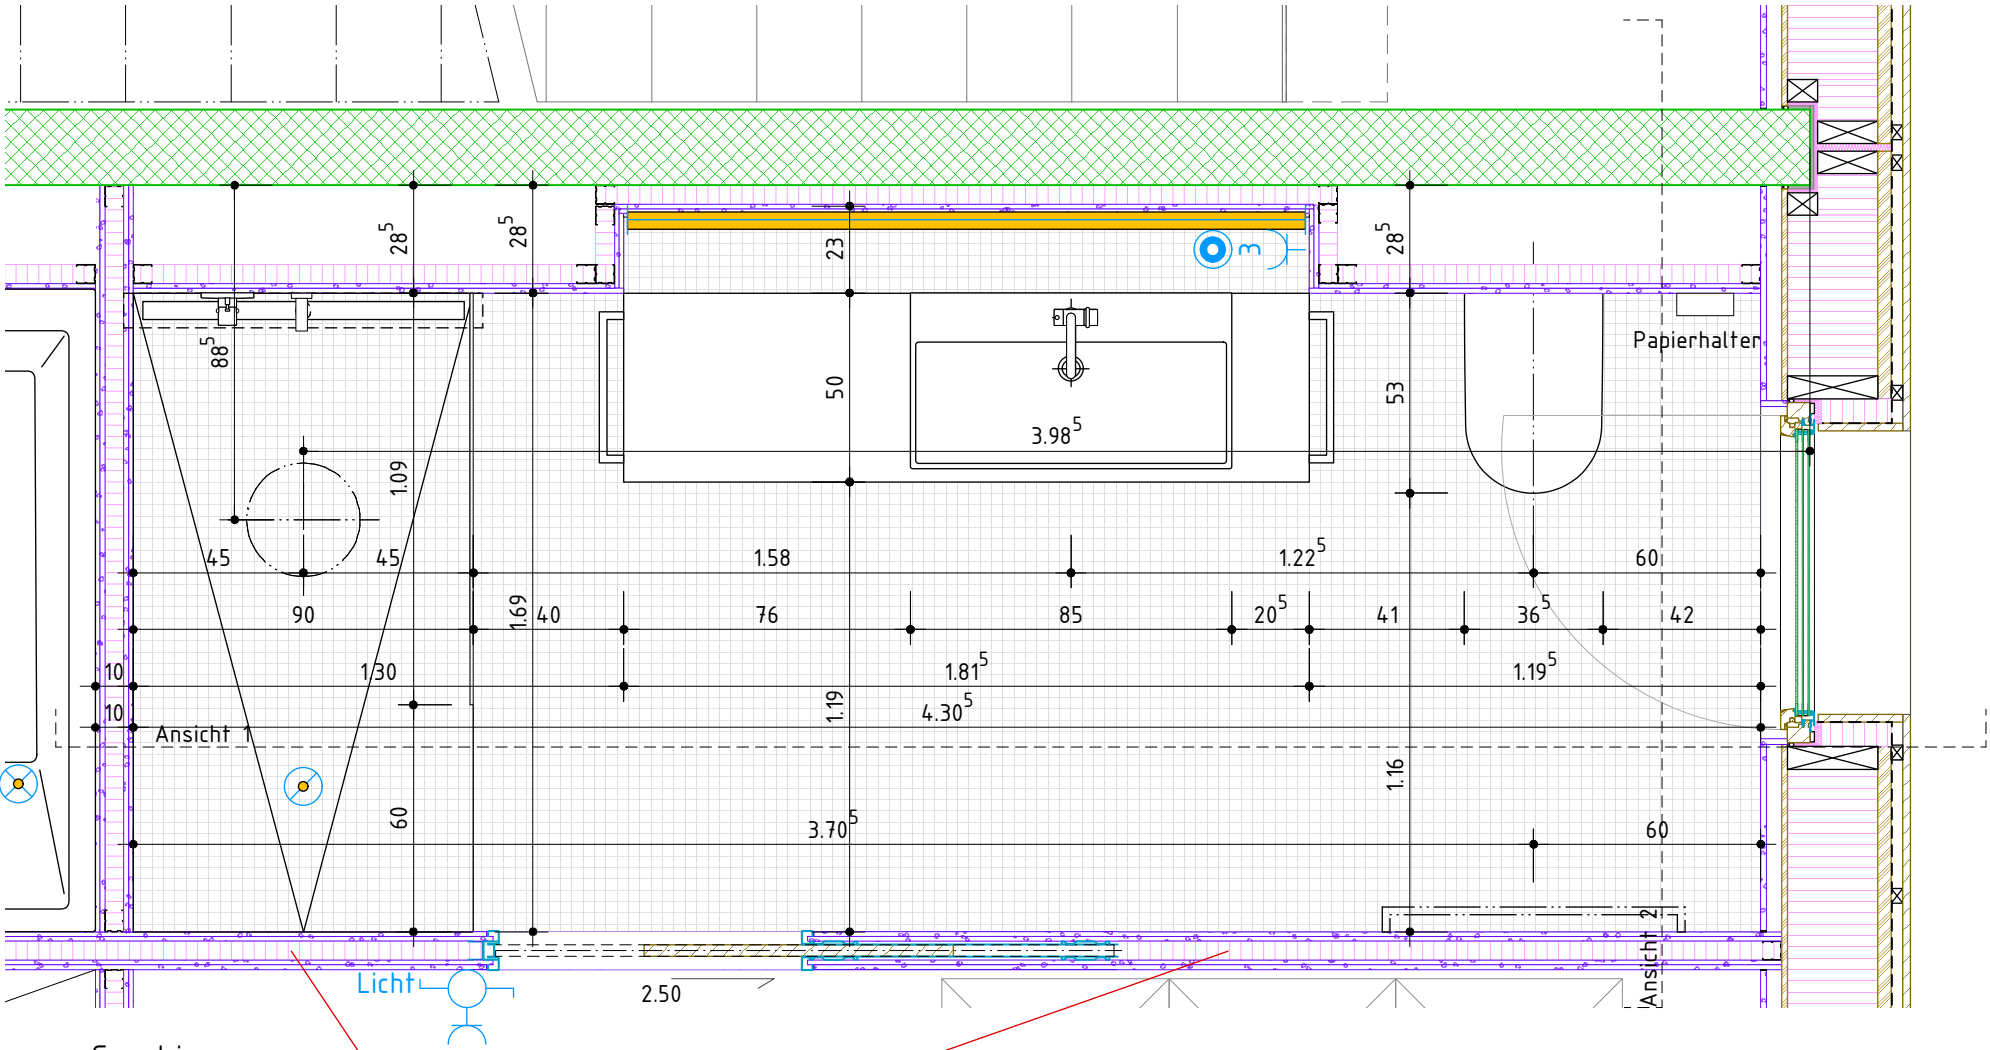

Grundriss


Spezialwandaufbau
wegen Schiebetür
(12cm)

Sanitärapparate

- WC : Laufen Pro rimless
Waschtisch : Laufen Pro S 60 x 46 cm, Höhe 9,5 cm
Dusche : Duschrinne Geberit CleanLine60 L 90 cm
Armaturen : arwa twin Schwenkauslauf 15 cm
arwa twin Duschenmischer
Badetuchstange: Alterna tonda 80 cm
Handtuchhalter: fin 40 cm (2x)
Papierhalter: Alterna tonda

Für alle an Leichtbauwände angehängten Apparate
sind Ausholungen anzubringen !

b.o.x. Architekten GmbH Fon 032 345 1777 www.box-architekten.ch	Wasserstrasse 28 2502 Biel Fax 032 345 1778 mail@box-architekten.ch	b.o.x.
4 Reiheneinfamilienhäuser + Attika Beundengässli, Bellmund		
Detailplan		Wohnung C
Dusche C OG Grundriss + Ansicht 1 +/- 0.00 = 507.10m.ü.M.		
Plan-Nr: 1202_07_454.1	Index B	Mst: 1:20
Dat rev: 20.6.16	Dat gez.: 4.3.15 Dat druck.: 29.11.16	Format: A3 Gez: cs

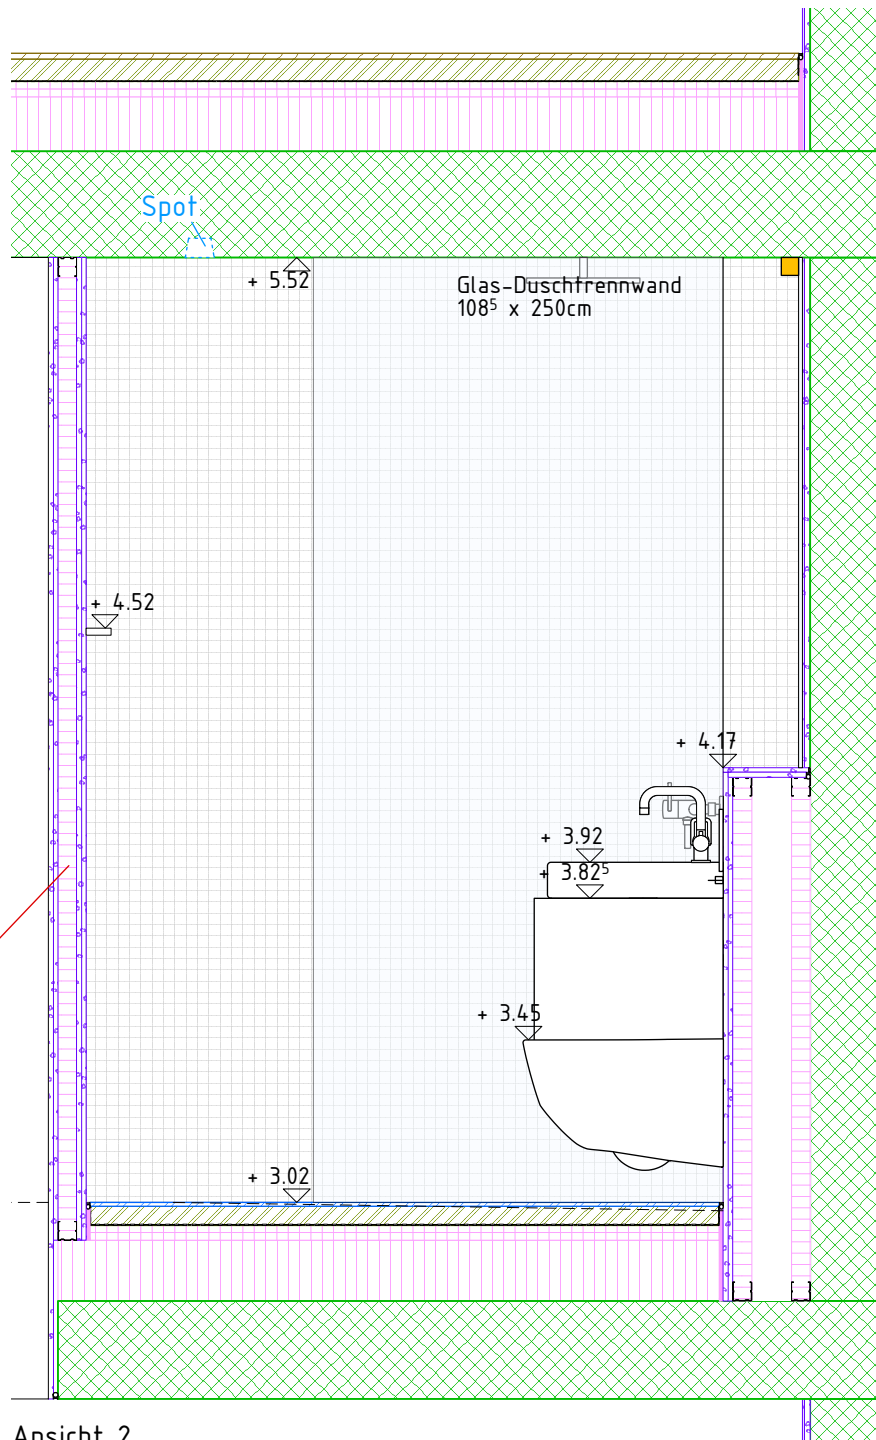

Ansicht 2

Für alle an Leichtbauwände angehängten Apparate
sind Ausholungen anzubringen !

Sanitärapparate

WC :	Laufen Pro rimless
Waschtisch :	Laufen Pro S 60 x 46 cm, Höhe 9,5 cm
Dusche :	Duschrinne Geberit CleanLine60 L 90 cm
Armaturen :	arwa twin Schwenkauslauf 15 cm arwa twin Duschenmischer
Badetuchstange:	Alternatonda 80 cm
Handtuchhalter:	fin 40 cm (2x)
Papierhalter:	Alternatonda

b.o.x. Architekten GmbH Wasserstrasse 28 2502 Biel
Fon 032 345 1777 Fax 032 345 1778
www.bbox-architekten.ch mail@bbox-architekten.ch


b.o.x.

4 Reiheneinfamilienhäuser + Attika Beundengässli, Bellmund


Detailplan Wohnung C

Dusche C OG Ansicht 2
+/- 0.00 = 507.10m.ü.M.

Plan-Nr: 1202_07_454.2	Index B	Mst: 1:20
Dat rev: 20.6.16	Dat gez.: 4.3.15 Dat druck.: 29.11.16	Format: A4 Gez: cs

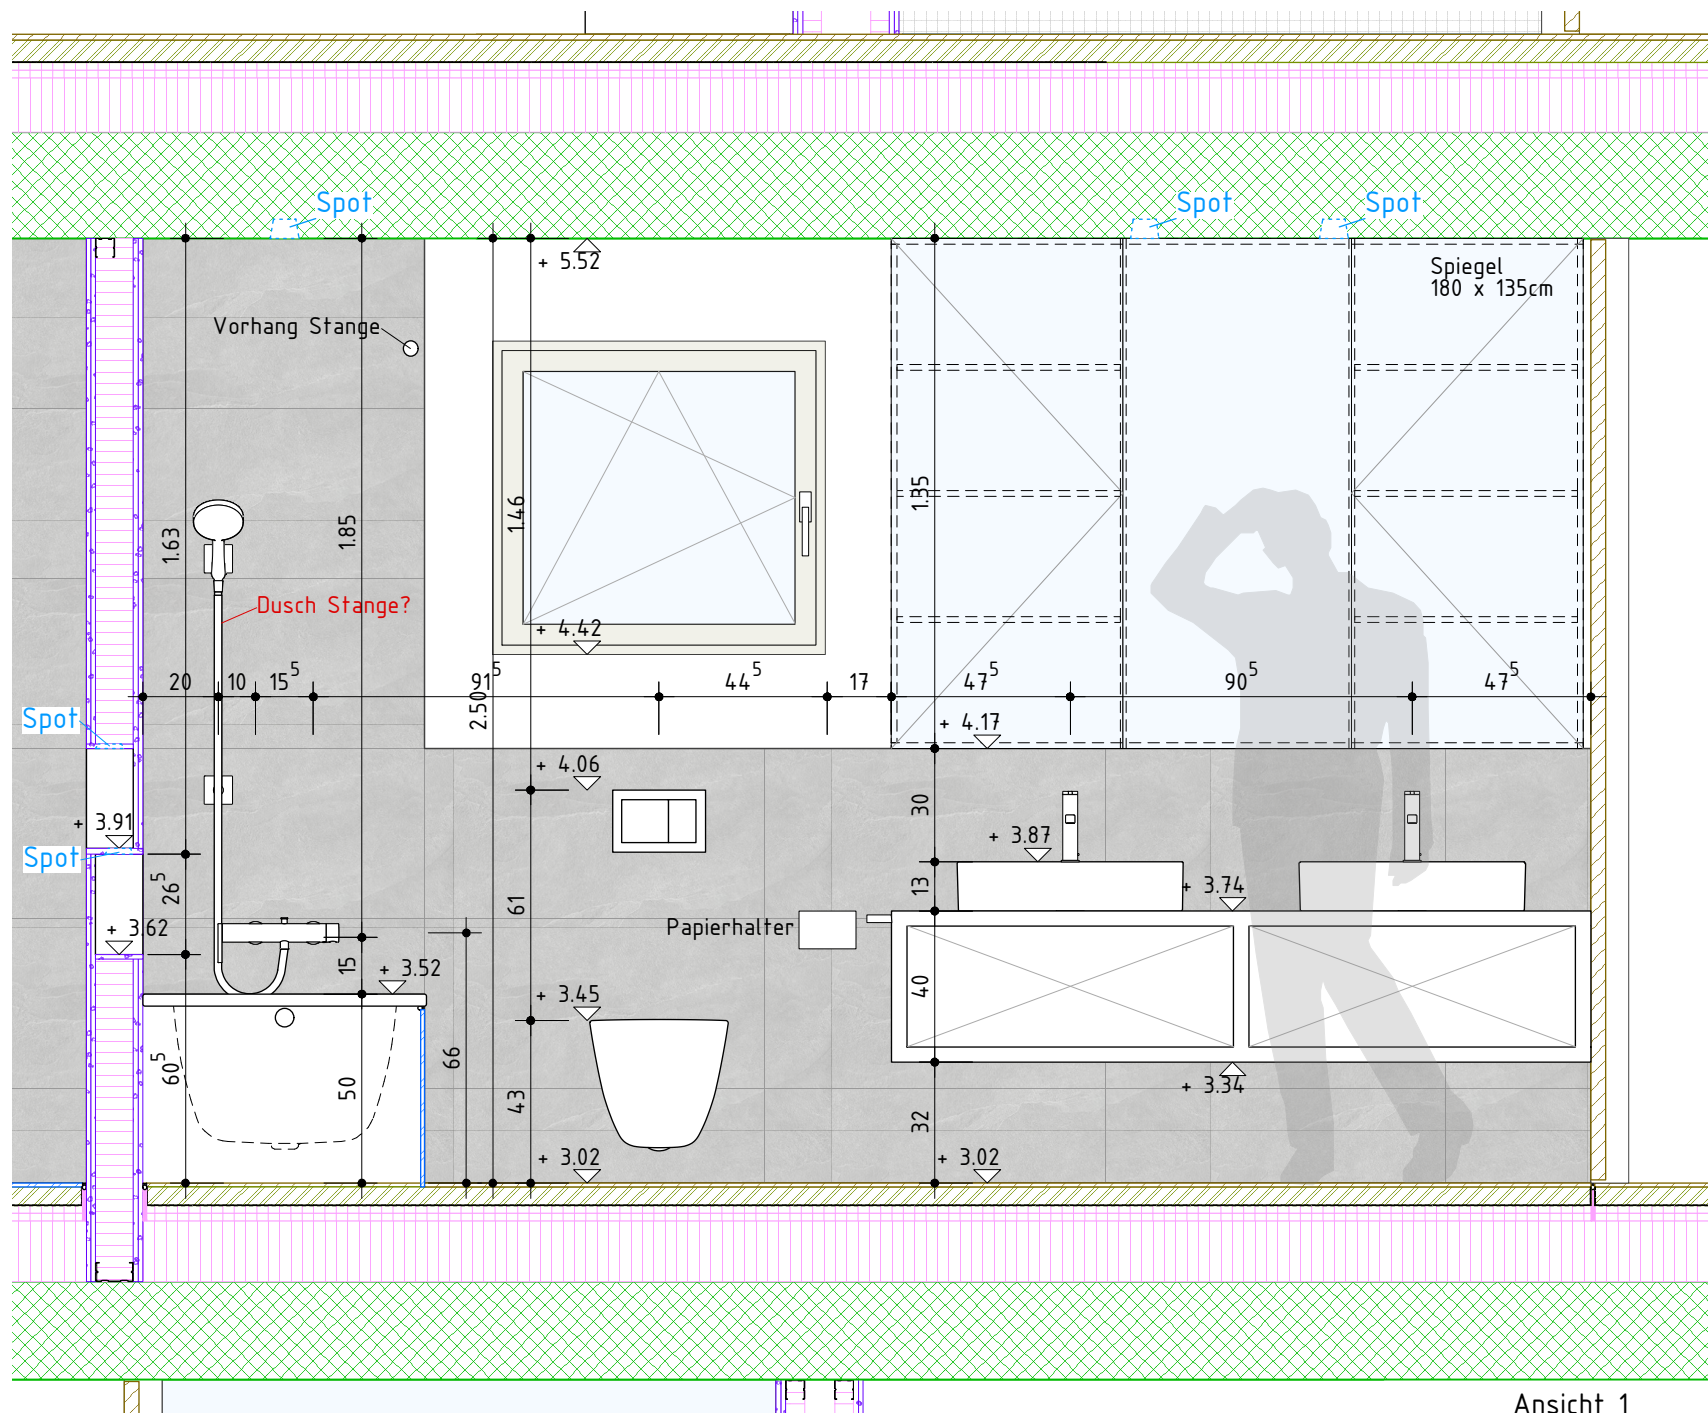

Ansicht 1

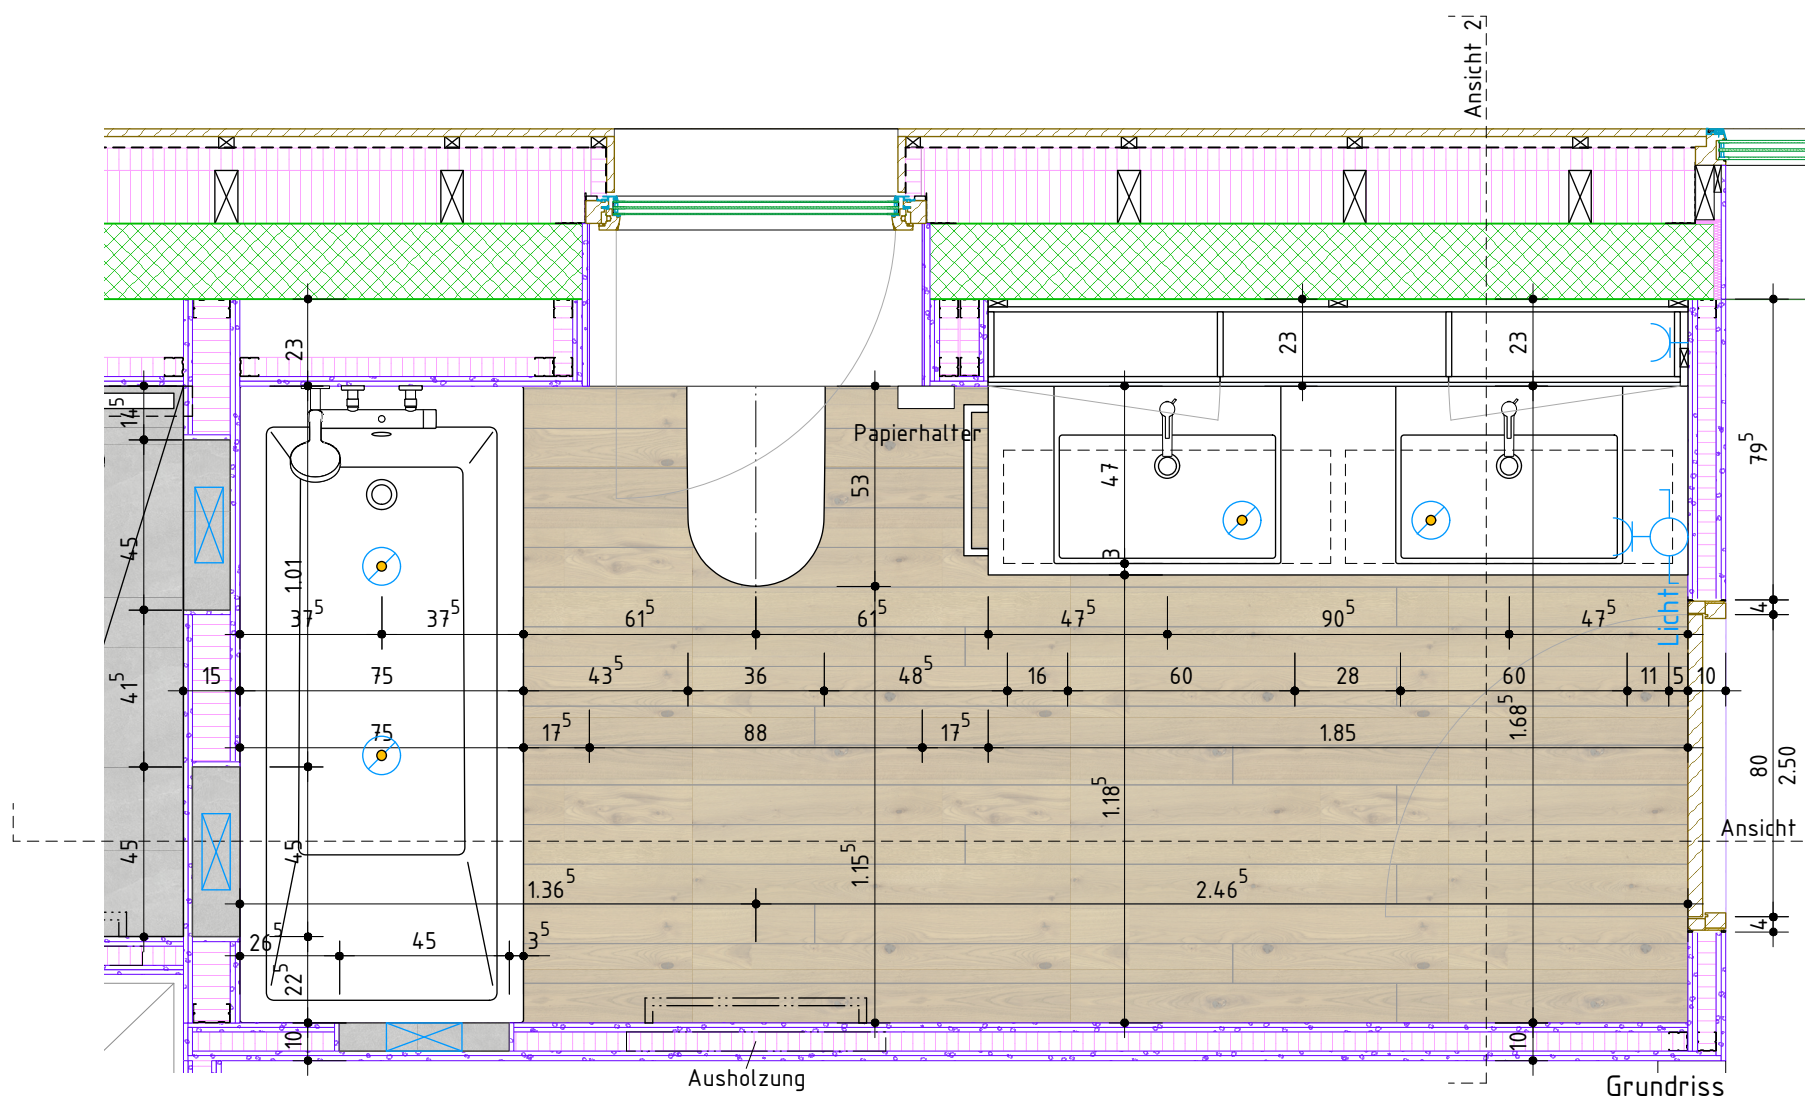

Grundriss

Oberflächen


Platten: - Cornerstone Slate Grey 90x45cm
- Cornerstone Slate Grey listelli sfalsati
Parkett: - Eiche

Sanitärapparate

WC : Zero New Flush
Waschtisch : Premium 60x47cm, Höhe 13cm
Badewanne : Kaldewei PURO 170x75cm
Armaturen : KWC AVA Waschtischmischer 15cm
KWC AVA Bademischer
Handtuchhalter: fin 40cm
Badetuchstange: sam way 58.6cm
Wandnische: IN-BOX Luna
Papierhalter: sam way

Für alle an Leichtbauwände angehängten Apparate
sind Ausholzungen anzubringen !

b.o.x. Architekten GmbH Fon 032 345 1777 www.box-architekten.ch		Wasserstrasse 28 2502 Biel Fax 032 345 1778 mail@box-architekten.ch		b.o.x. architekten gmbh
4 Reiheneinfamilienhäuser + Attika Beundengässli, Bellmund				
Detailplan			Wohnung D	
Bad D OG Grundriss + Ansicht 1 +/- 0.00 = 507.10m.ü.M.				
Plan-Nr: 1202_07_452.3		Index B		Mst: 1:20
Dat rev: 9.11.16		Dat gez.: 4.3.15 Dat druck.: 29.11.16		Format: A3 Gez: cs

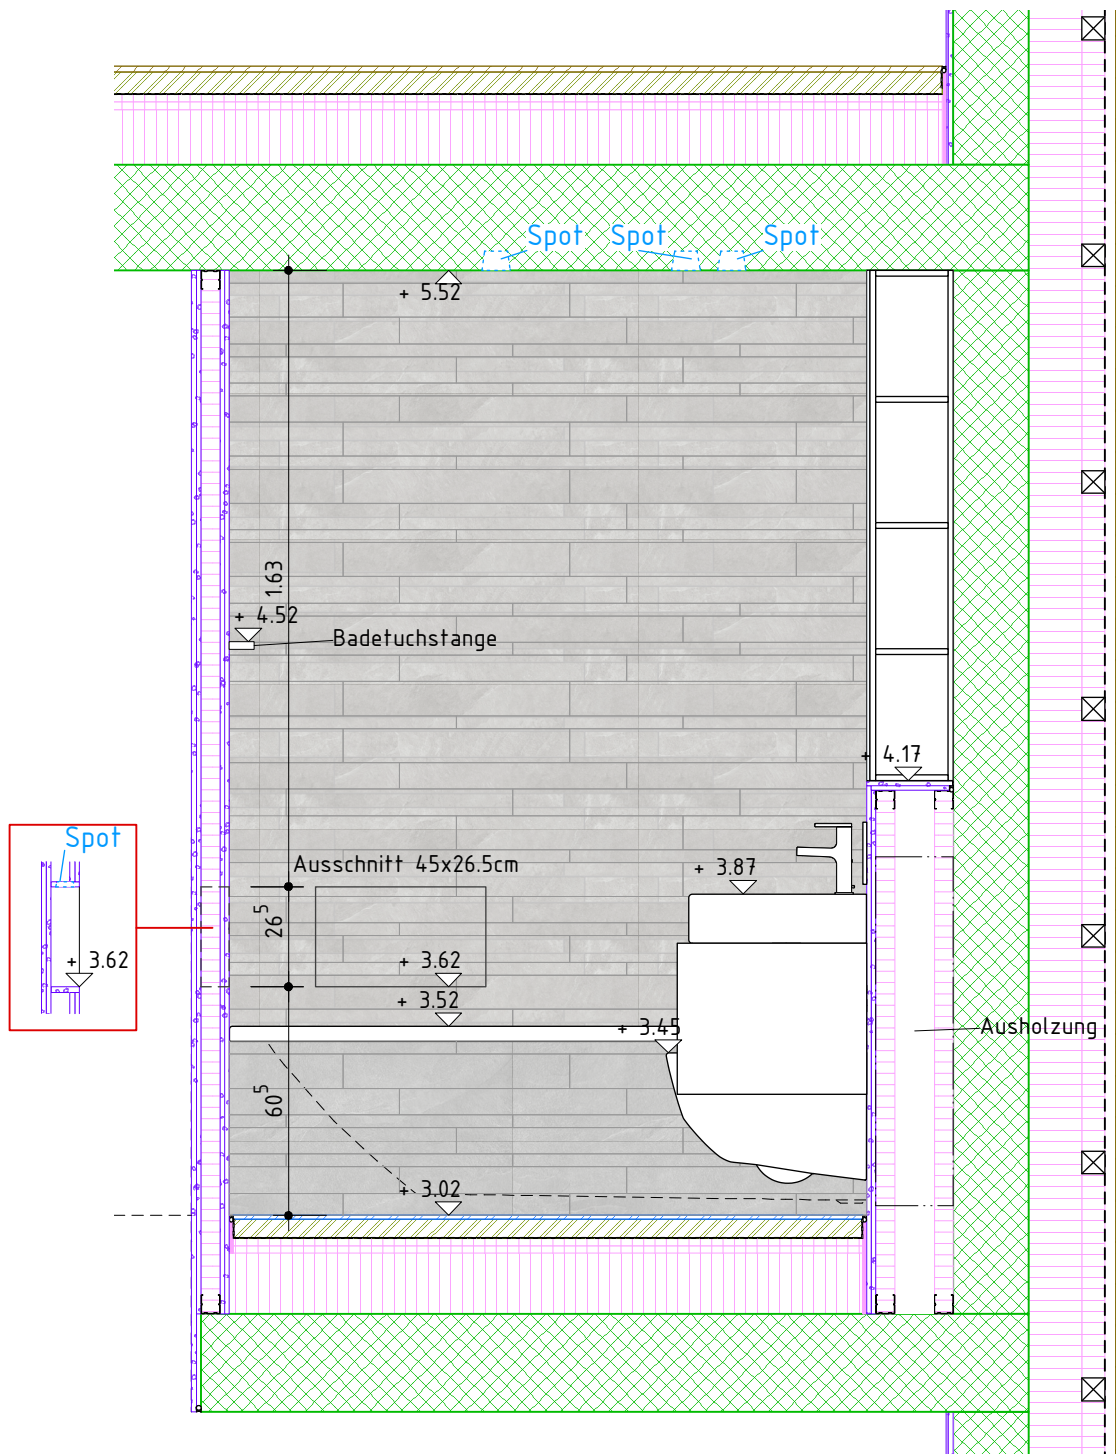

Oberflächen

Platten: - Cornerstone Slate Grey 90x45cm
- Cornerstone Slate Grey listelli sfalsati

Parkett: - Eiche

Sanitärapparate

WC : Zero New Flush
Waschtisch : Premium 60x47cm, Höhe 13cm
Badewanne : Kaldewei PURO 170x75cm
Armaturen : KWC AVA Waschtischmischer 15cm
KWC AVA Bademischer
Handtuchhalter: fin 40cm
Badetuchstange: sam way 58.6cm
Wandnische: IN-BOX Luna
Papierhalter: sam way

Für alle an Leichtbauwände angehängten Apparate
sind Ausholzungen anzubringen !

b.o.x. Architekten GmbH Wasserstrasse 28 2502 Biel
Fon 032 345 1777 Fax 032 345 1778
www.box-architekten.ch mail@box-architekten.ch

b.o.x.
architekten gmbh

4 Reiheneinfamilienhäuser + Attika
Beundengässli, Bellmund

Detailplan

Wohnung D

Bad D OG Ansicht 2
+/- 0.00 = 507.10m.ü.M.

Plan-Nr: 1202_07_452.4


Index B

Mst: 1:20


Dat rev: 9.11.16

Dat gez.: 4.3.15
Dat druck.: 29.11.16

Format: A4
Gez: cs

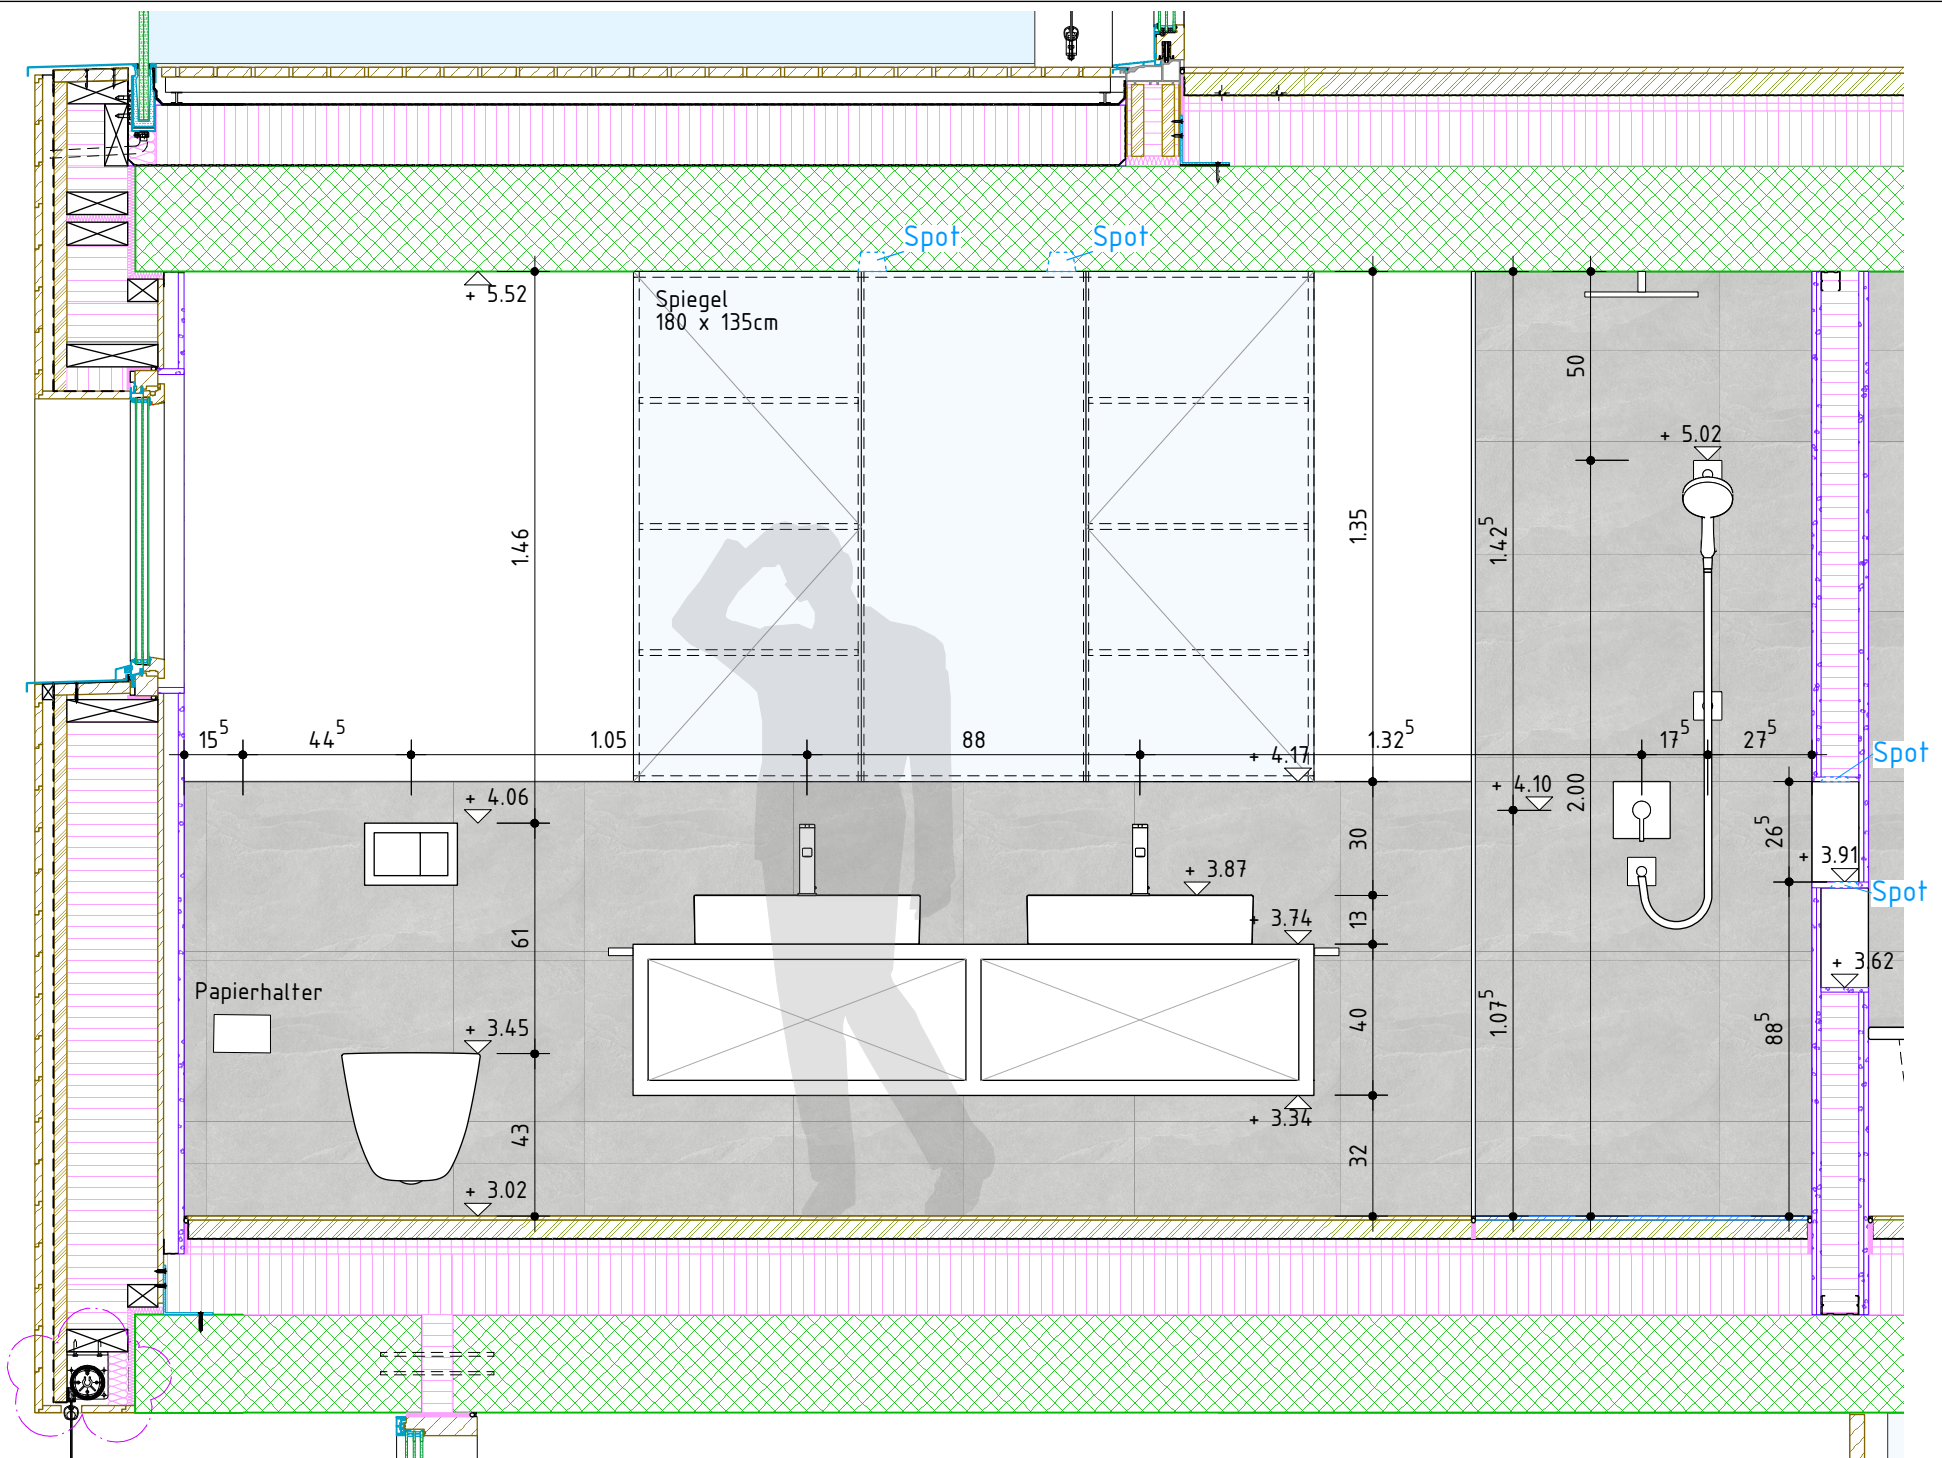

Ansicht 1

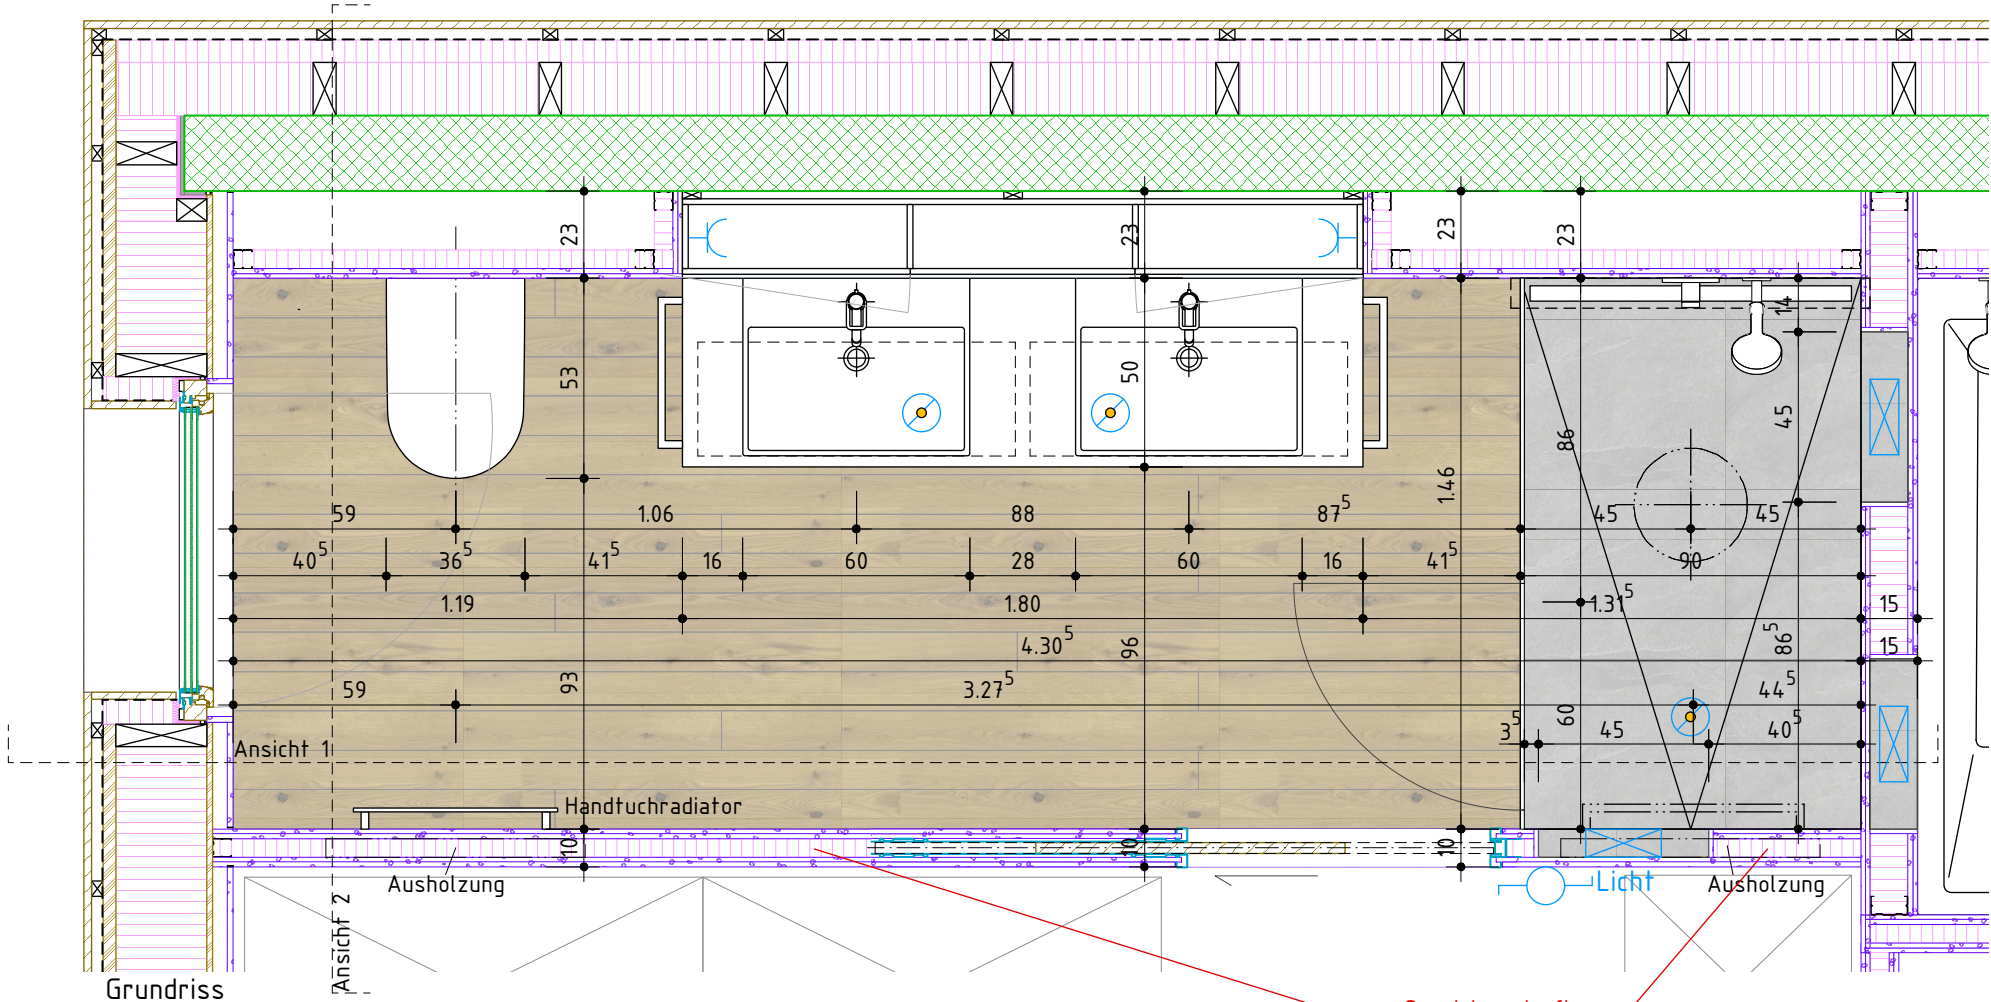

Grundriss

Oberflächen

Platten: - Cornerstone Slate Grey 90x45cm
- Cornerstone Slate Grey listelli sfalsati
Parkett: - Eiche


Sanitärapparate

WC : Zero New Flush
Waschtisch : Premium 60x47cm, Höhe 13cm
Badewanne : Kaldewei PURO 170x75cm
Armaturen : KWC AVA Waschtischmischer 15cm
KWC AVA Bademischer
Handbrause: hansgrohe Croma 100 Vario
Regenbrause: hansgrohe Raindance Select S 300
Handtuchhalter: fin 40cm
Handtuchwärmer: Alterna puro B 54cm,H 158cm Glas
Badetuchstange: sam way 58.6cm
Wandnische: IN-BOX Luna
Papierhalter: sam way

Spezialwandaufbau
wegen Schiebetür
(12cm)

Für alle an Leichtbauwände angehängten Apparate
sind Aushölzungen anzubringen !

b.o.x. Architekten GmbH Fon 032 345 1777 www.box-architekten.ch		Wasserstrasse 28 2502 Biel Fax 032 345 1778 mail@box-architekten.ch		b.o.x. ARCHITECTEN GMBH
4 Reiheneinfamilienhäuser + Attika Beundengässli, Bellmund				
Detailplan		Wohnung D		
Dusche D OG Grundriss + Ansicht 1 +/- 0.00 = 507.10m.ü.M.				
Plan-Nr: 1202_07_454.3		Index B		Mst: 1:20
Dat rev: 9.11.16		Dat gez.: 4.3.15 Dat druck.: 29.11.16		Format: A3 Gez: cs

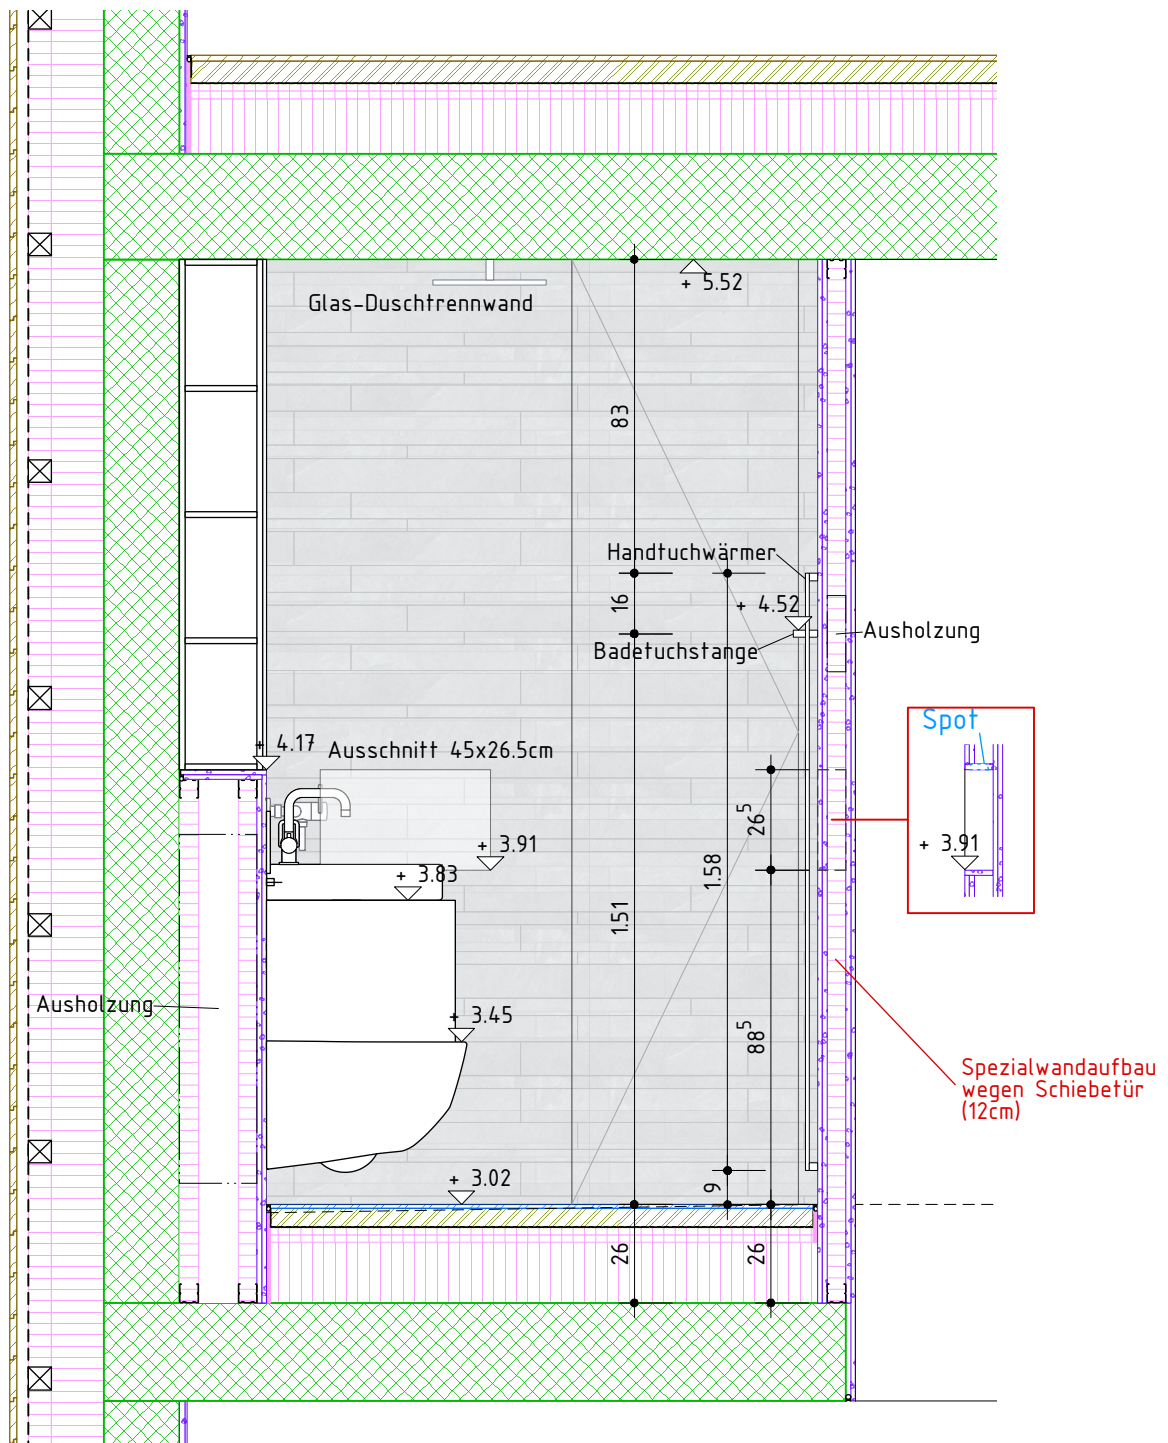

Oberflächen

Platten: - Cornerstone Slate Grey 90x45cm
- Cornerstone Slate Grey listelli sfalsati

Parkett: - Eiche

Sanitärapparate

WC : Zero New Flush
Waschtisch : Premium 60x47cm, Höhe 13cm
Badewanne : Kaldewei PURO 170x75cm
Armaturen : KWC AVA Waschtischmischer 15cm
KWC AVA Bademischer
Handbrause: hansgrohe Croma 100 Vario
Regenbrause: hansgrohe Raindance Select S 300
Handtuchhalter: fin 40cm
Handtuchwärmer: Alterna puro B 54cm, H 158cm Glas
Badetuchstange: sam way 58.6cm
Wandnische: IN-BOX Luna
Papierhalter: sam way

Für alle an Leichtbauwände angehängten Apparate
sind Ausholzungen anzubringen !

b.o.x. Architekten GmbH Wasserstrasse 28 2502 Biel
Fon 032 345 1777 Fax 032 345 1778
www.box-architekten.ch mail@box-architekten.ch

b.o.x.
architekten gmbh





4 Reiheneinfamilienhäuser + Attika
Beundengässli, Bellmund

Detailplan

Wohnung D

Dusche D OG Ansicht 2
+/- 0.00 = 507.10m.ü.M.

Plan-Nr: 1202_07_454.4	Index B	Mst: 1:20
Dat rev: 9.11.16	Dat gez.: 4.3.15 Dat druck.: 29.11.16	Format: A4 Gez: cs

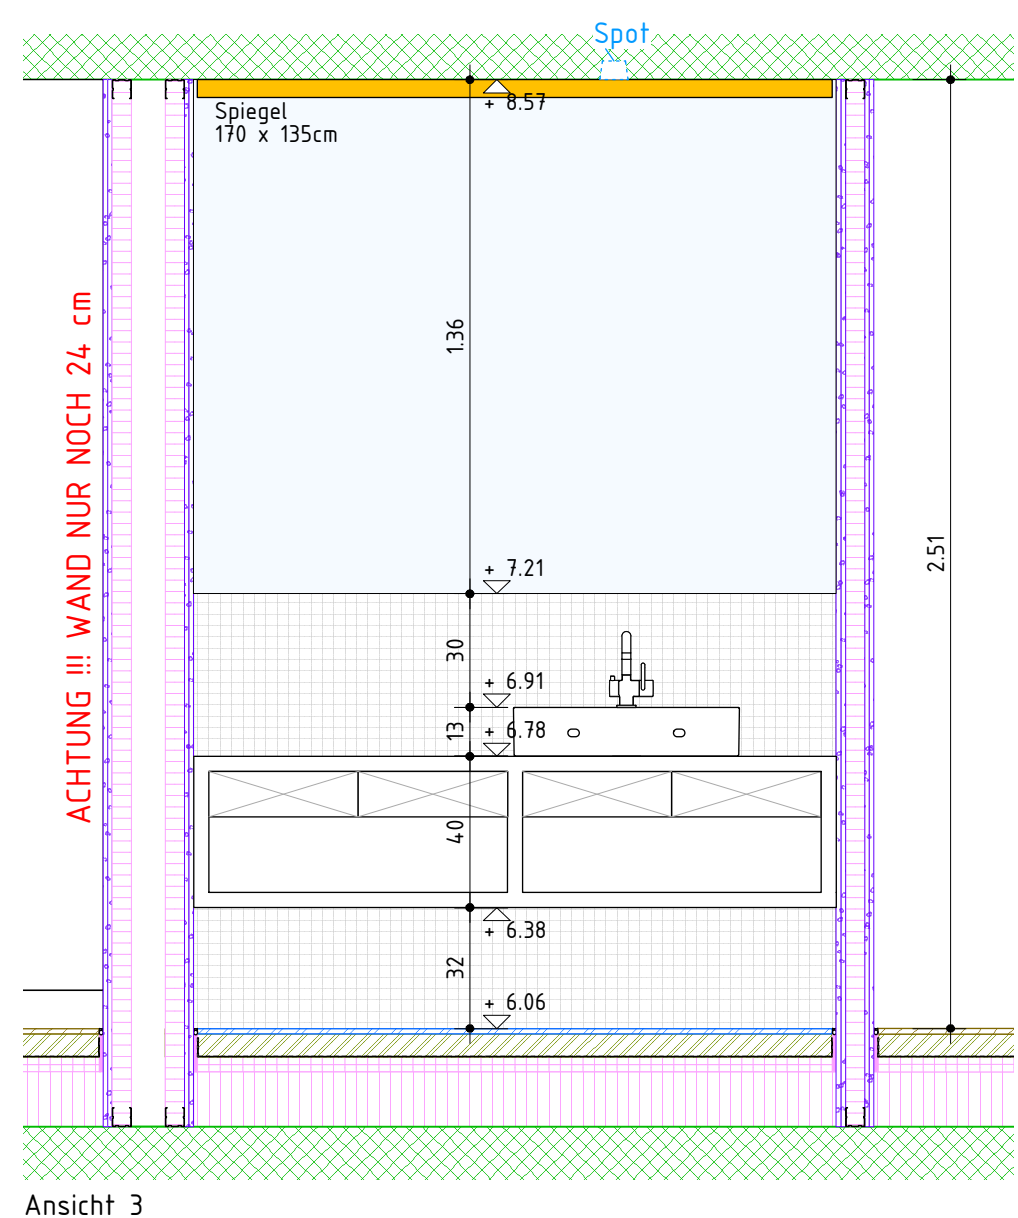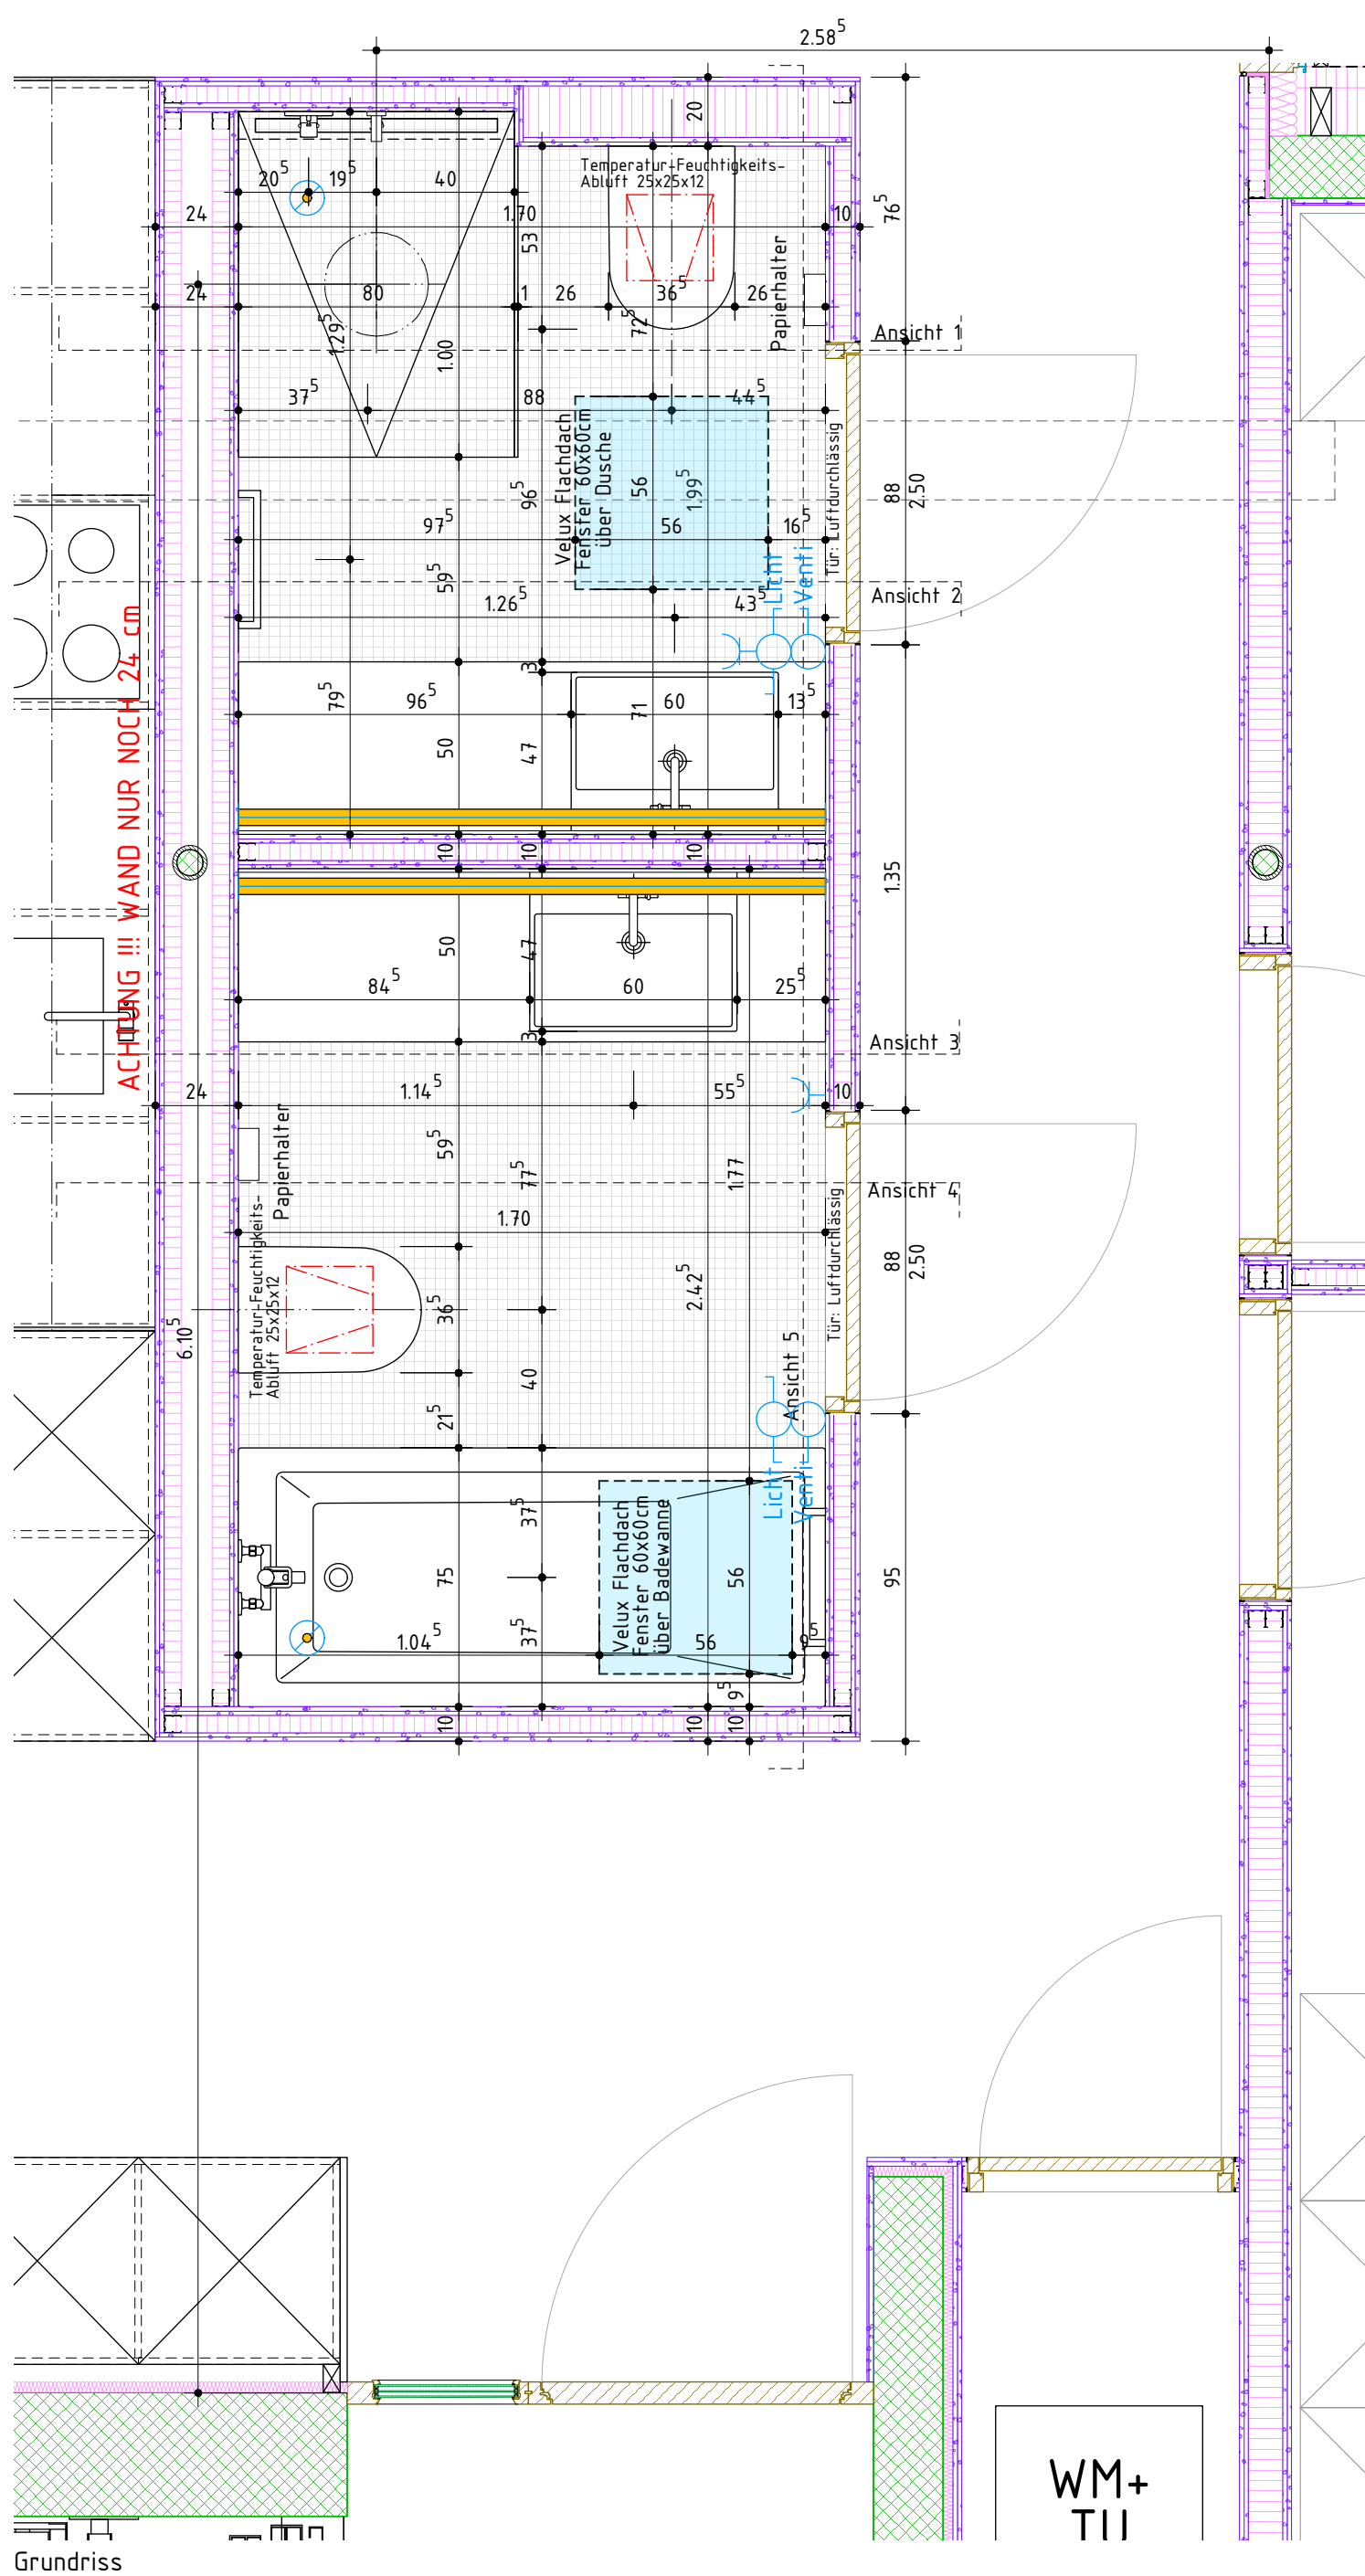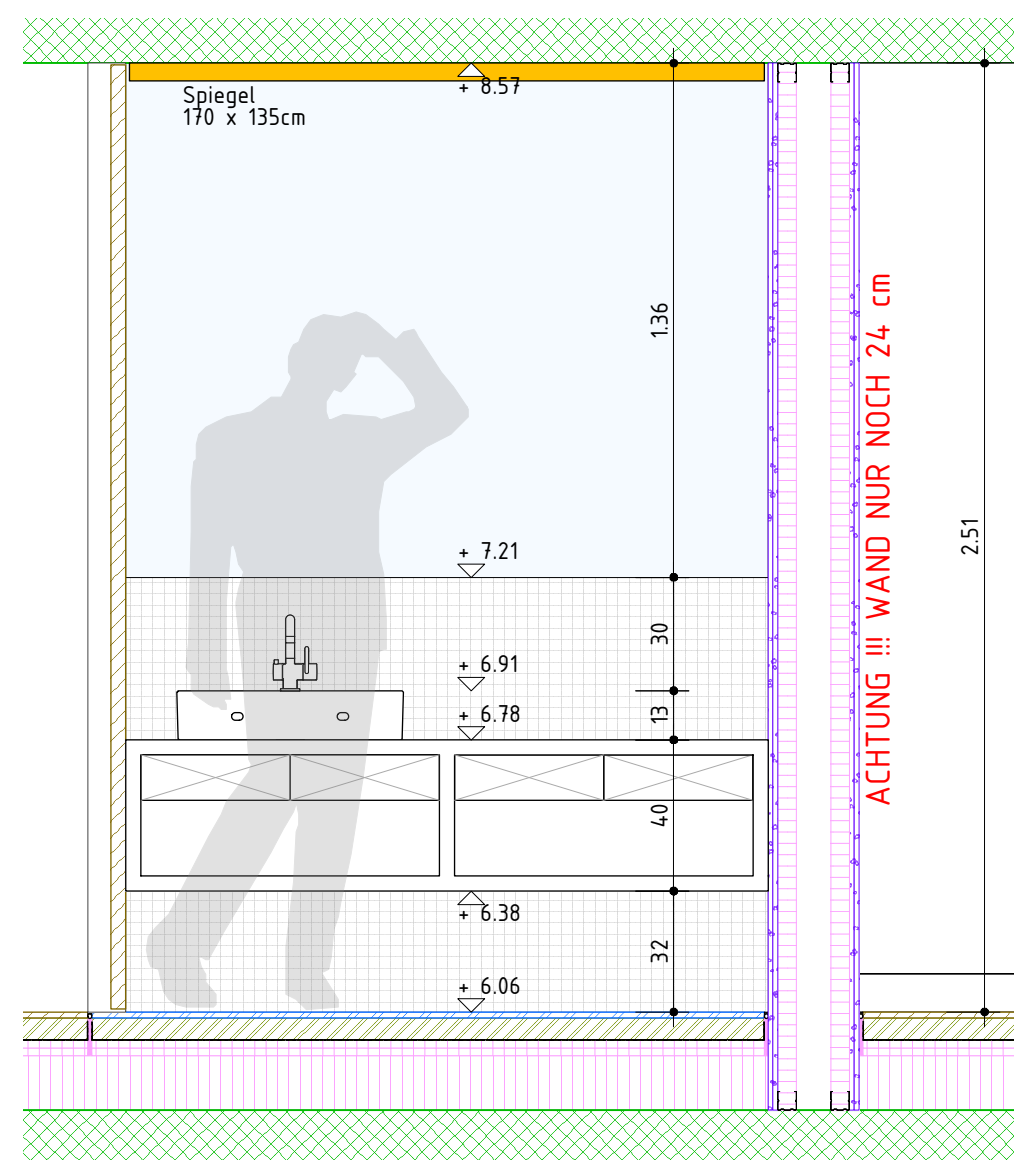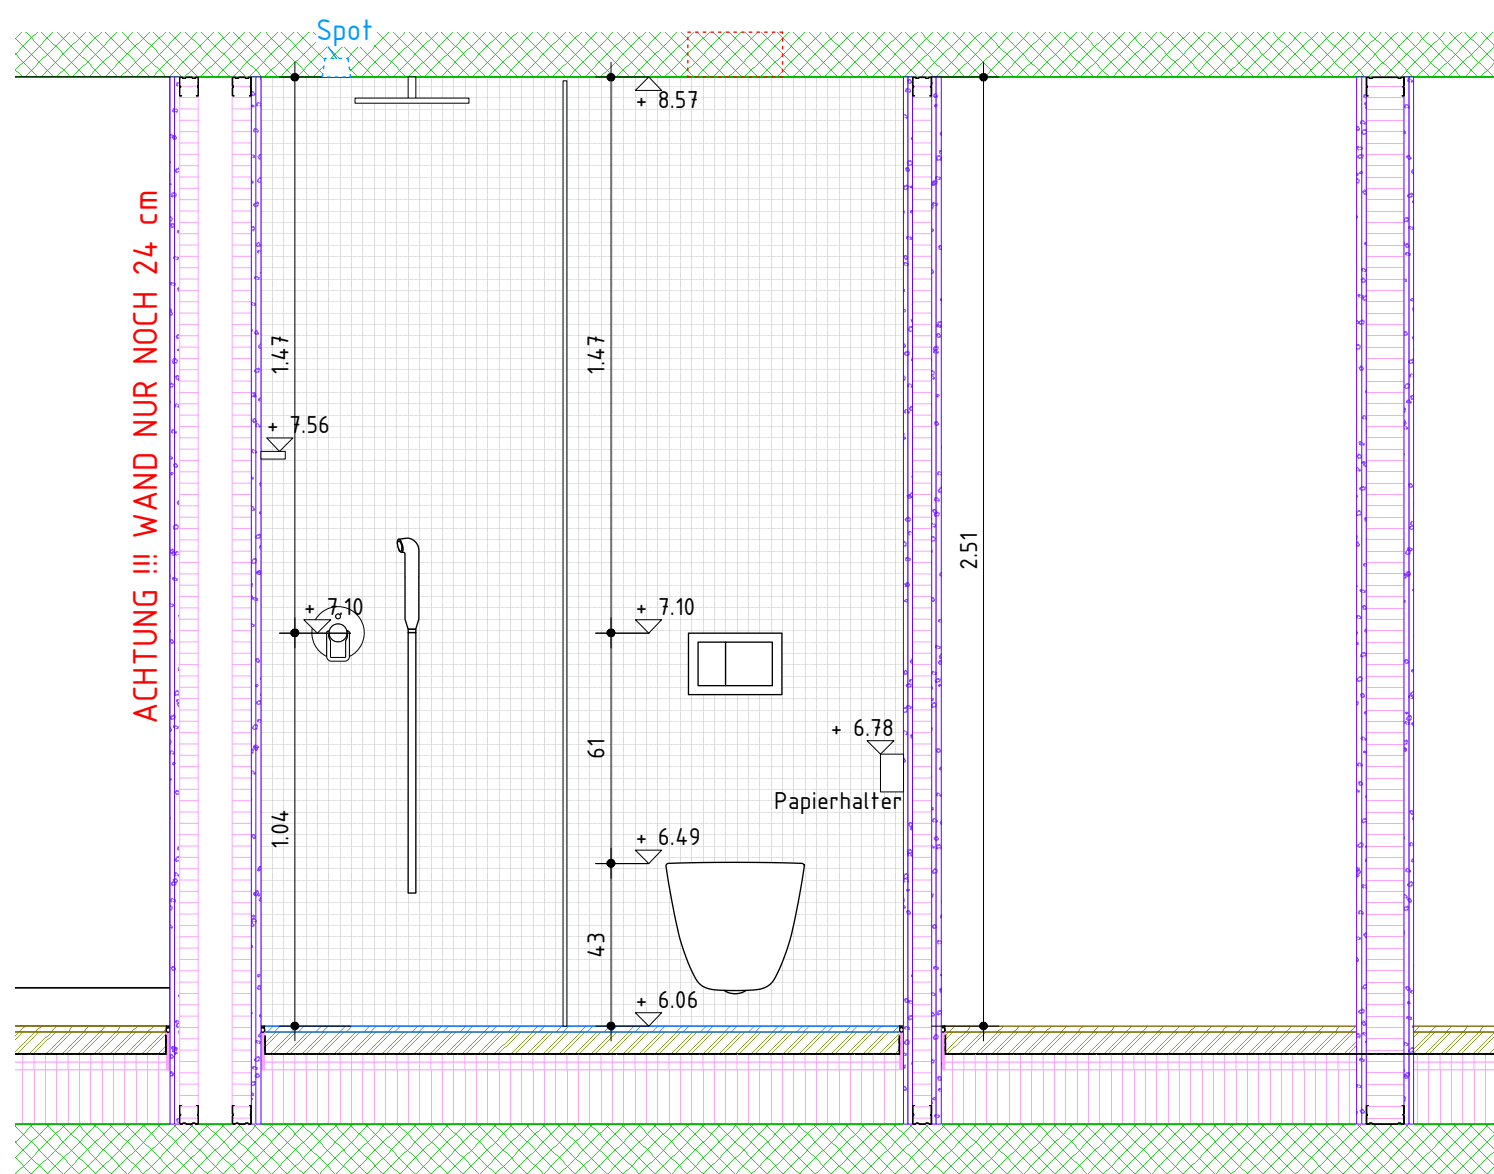

WC :	Laufen Pro rimless
Waschtisch :	Catalano Premium 60 x 47 cm, Höhe 13 cm
Badewanne :	Kaldewei PURO 170 x 75 cm
Dusche :	Duschrinne Geberit CleanLine60 L 90 cm
Armaturen :	arwa twin Schwenkauslauf 15 cm arwa twin Bademischer
Badetuchstange:	Alterna tonda 80 cm
Handtuchhalter:	fin 40 cm
Papierhalter:	Alterna tonda

Für alle an Leichtbauwände angehängten Apparate sind Ausholungen anzubringen !

b.o.x. Architekten GmbH
Fon 032 345 1777
www.box-architekten.ch

Wasserstrasse 28 2502 Biel
Fax 032 345 1778
mail@box-architekten.ch

architekten gmbh
b.o.x.

4 Reiheneinfamilienhäuser + Att
Beundengässli, Bellmund


Detailplan Wohnung E

Bad Attika E Grundriss + Ansichten
+/- 0.00 = 507.10m.ü.M.


Plan-Nr: 1202 07 455.1	Index B	Mst: 1:20
------------------------	---------	-----------

Dat rev: 20.6.16	Dat gez.: 4.3.15 Dat druck.: 29.11.16	Format: A2 Gez: cs
------------------	--	-----------------------

architekten gmbh
0.0.X.

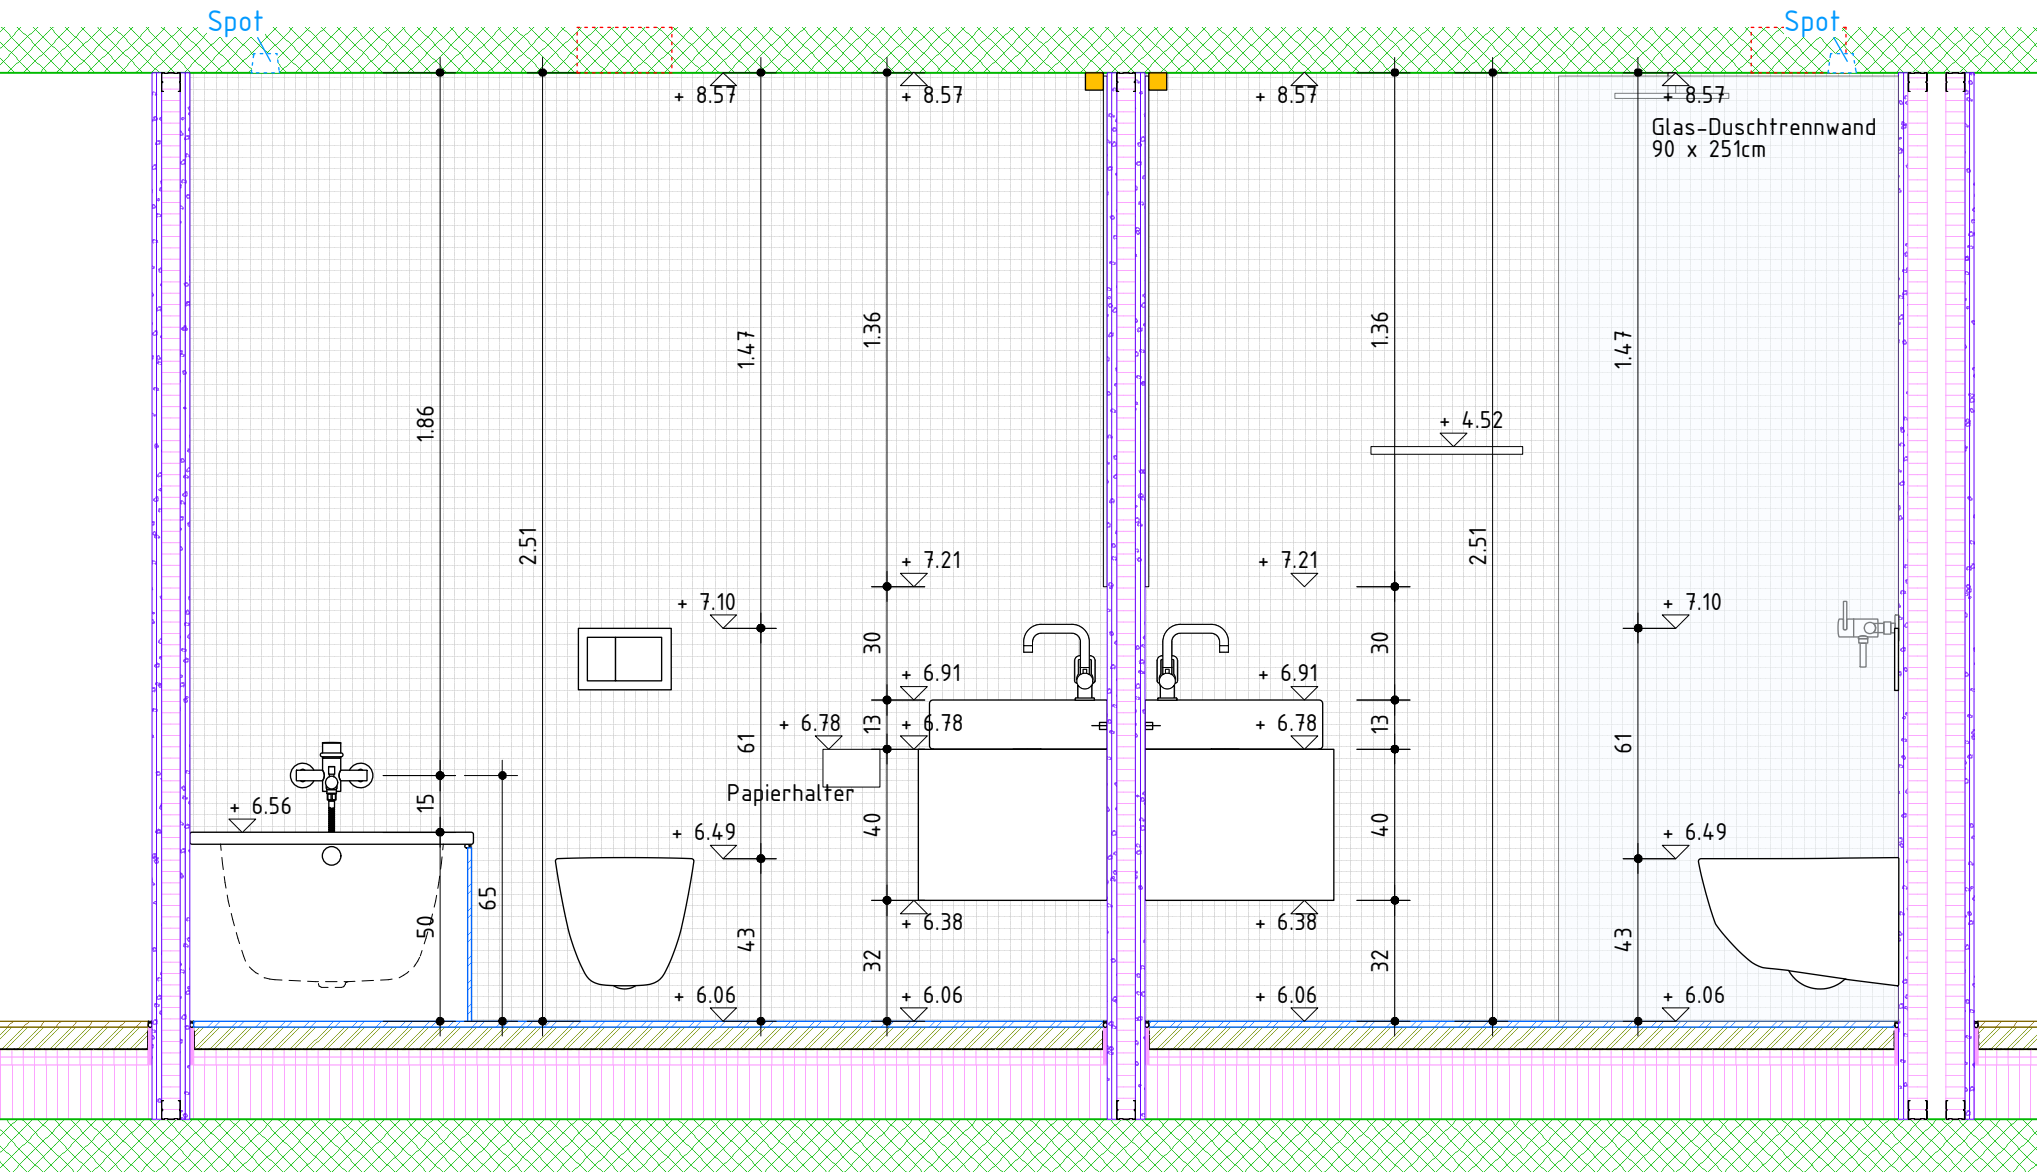

Ansicht 5

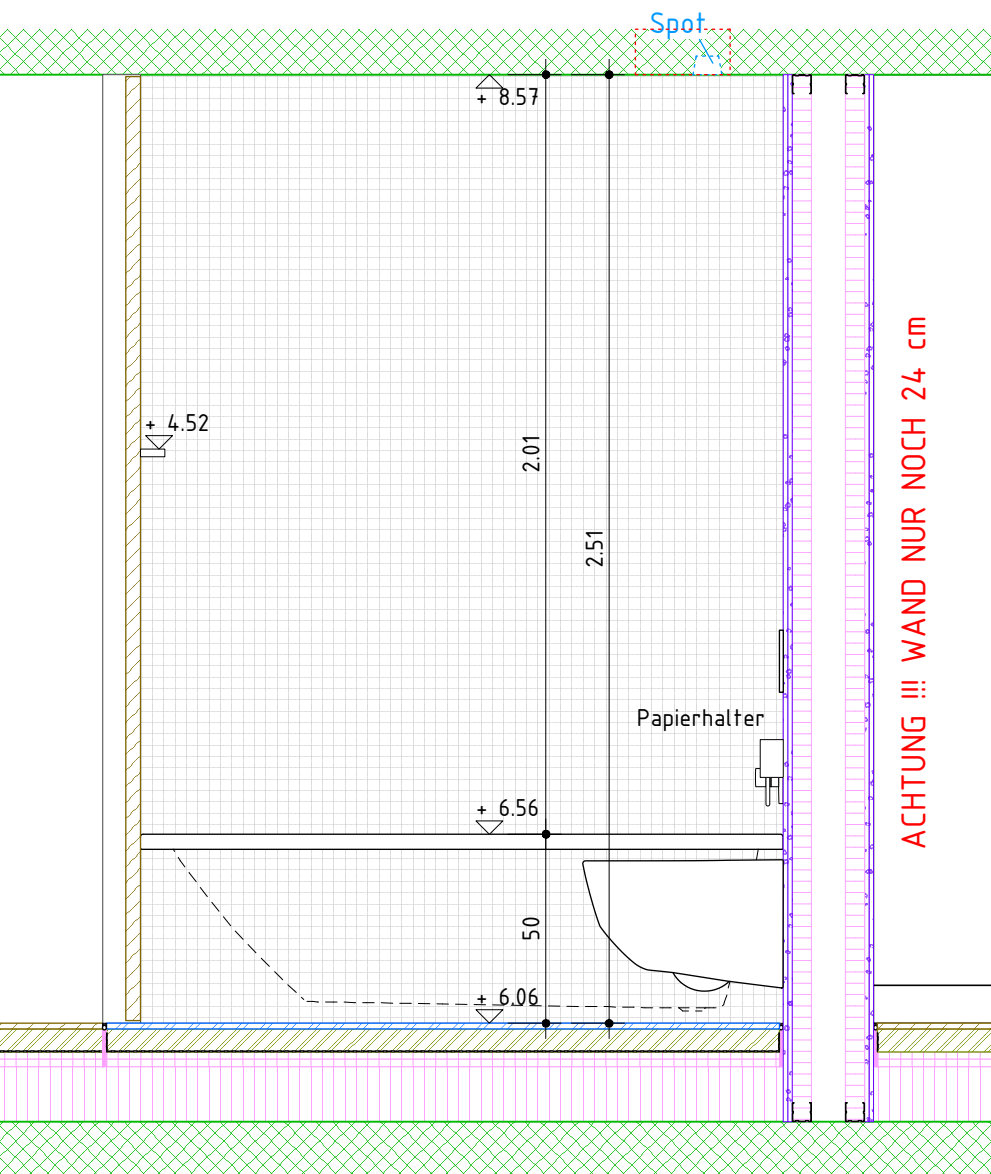


Ansicht 4

Sanitärapparate


- WC : Laufen Pro rimless
- Waschtisch : Catalano Premium 60 x 47 cm, Höhe 13 cm
- Badewanne : Kaldewei PURO 170 x 75 cm
- Dusche : Duschrinne Geberit CleanLine60 L 90 cm
- Armaturen : arwa twin Schwenkauslauf 15 cm
arwa twin Bademischer
- Badetuchstange: Alterna tonda 80 cm
- Handtuchhalter: fin 40 cm
- Papierhalter: Alterna tonda

Für alle an Leichtbauwände angehängten Apparate sind Ausholungen anzubringen !


b.o.x. Architekten GmbH Fon 032 345 1777 www.box-architekten.ch	Wasserstrasse 28 2502 Biel Fax 032 345 1778 mail@box-architekten.ch	b.o.x.
4 Reiheneinfamilienhäuser + Attika Beundengässli, Bellmund		
Detailplan		Wohnung E
Bad Attika E Ansicht 4 + 5 +/- 0.00 = 507.10m.ü.M.		
Plan-Nr: 1202_07_455.2	Index B	Mst: 1:20
Dat rev: 20.6.16	Dat gez.: 4.3.15 Dat druck.: 29.11.16	Format: A3 Gez: cs

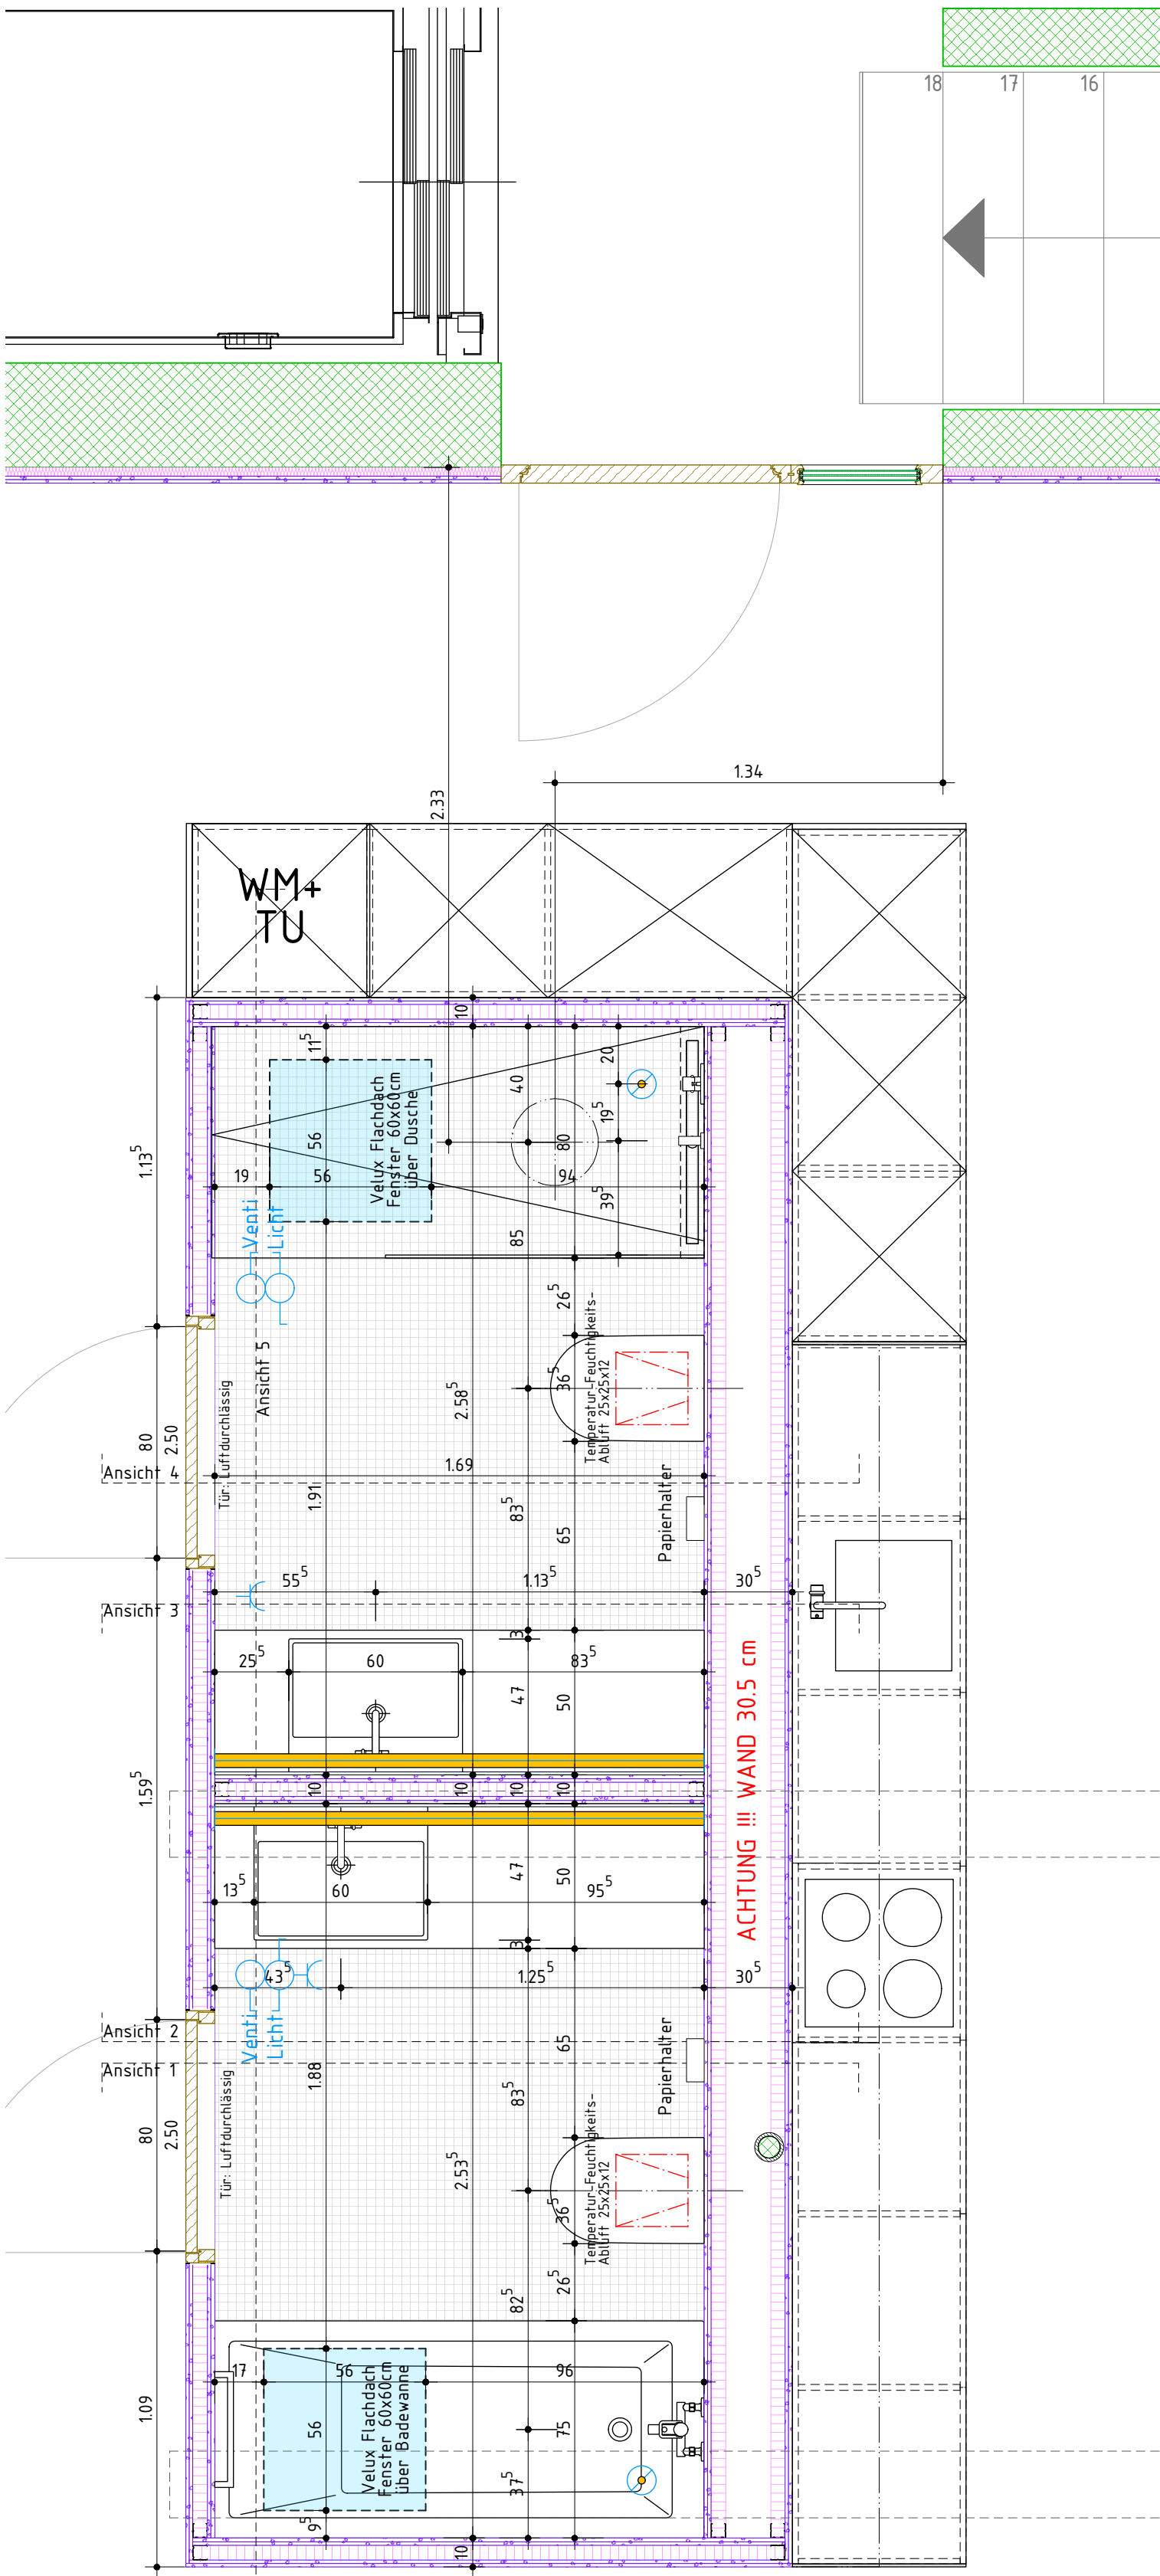

Grundriss

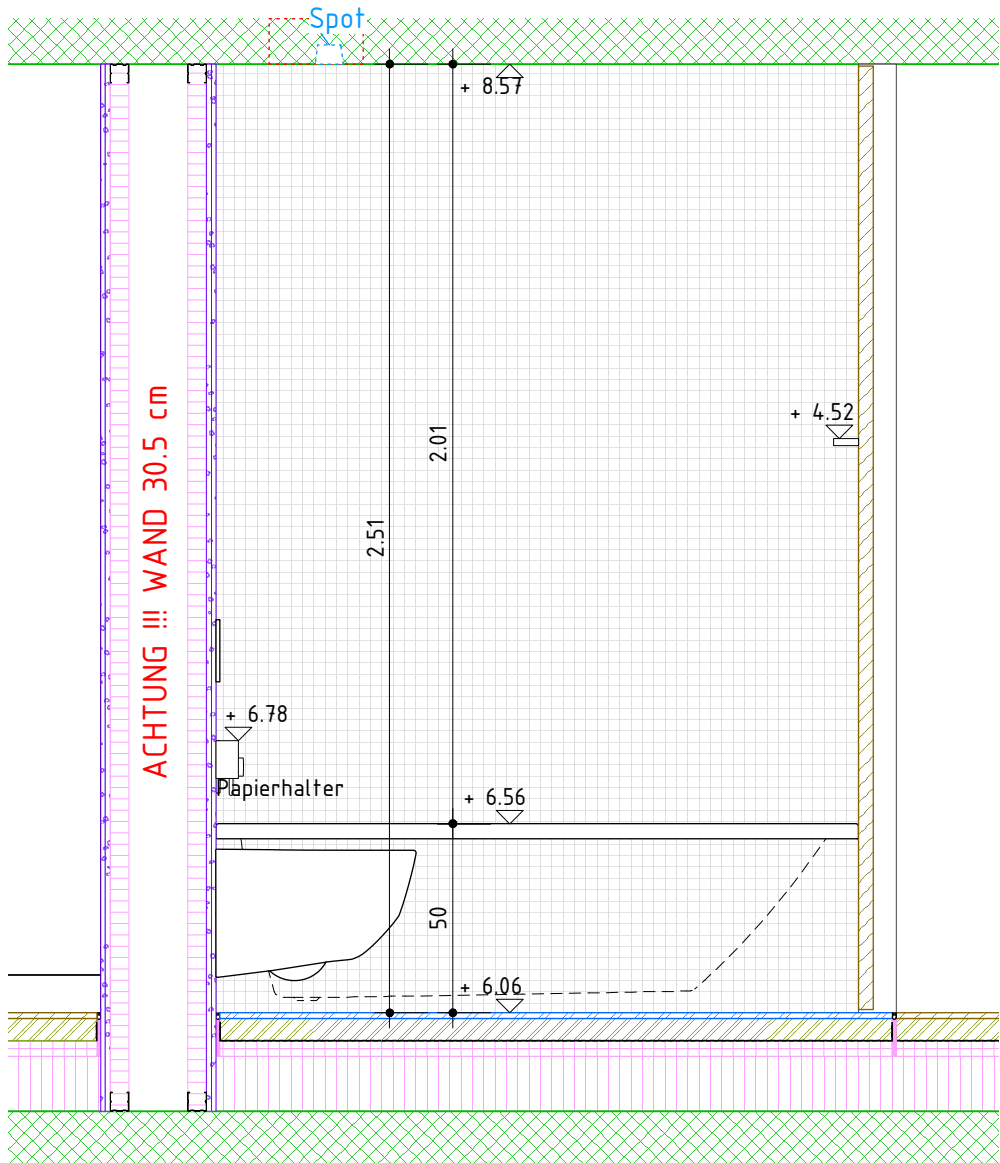

Ansicht 1

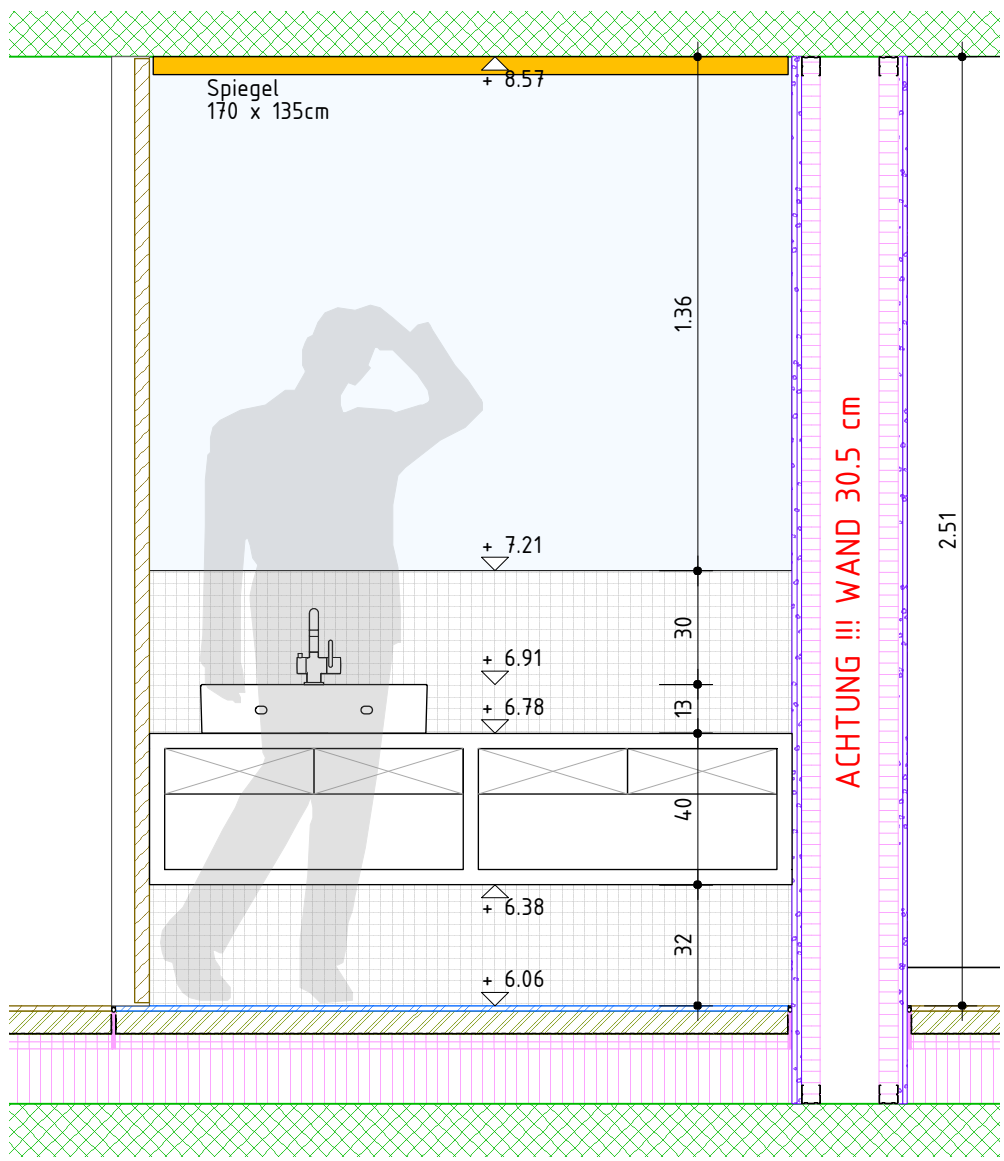


Ansicht 2

Sanitärapparate


WC :	Laufen Pro rimless
Waschtisch :	Catalano Premium 60 x 47 cm, Höhe 13 cm
Badewanne :	Kaldewei PURO 170 x 75 cm
Dusche :	Duschrinne Geberit CleanLine60 L 90 cm
Armaturen :	arwa twin Schwenkauslauf 15 cm arwa twin Bademischer
Badetuchstange:	Alternatonda 80 cm
Handtuchhalter:	fin 40 cm
Papierhalter:	Alternatonda

Für alle an Leichtbauwände angehängten Apparate sind Ausholungen anzubringen !


b.o.x. Architekten GmbH Fon 032 345 1777 www.box-architekten.ch		Wasserstrasse 28 2502 Biel Fax 032 345 1778 mail@box-architekten.ch		architekten büro b.o.x.	
4 Reiheneinfamilienhäuser + Attika Beundengässli, Bellmund					
Detailplan			Wohnung F		
Bad Attika F Grundriss + Ansichten +/- 0.00 = 507.10m.ü.M.					
Plan-Nr: 1202_07_457.1		Index B		Mst: 1:20	
Dat rev: 20.6.16		Dat gez.: 4.3.15 Dat druck: 29.11.16		Format: A2 Gez: cs	

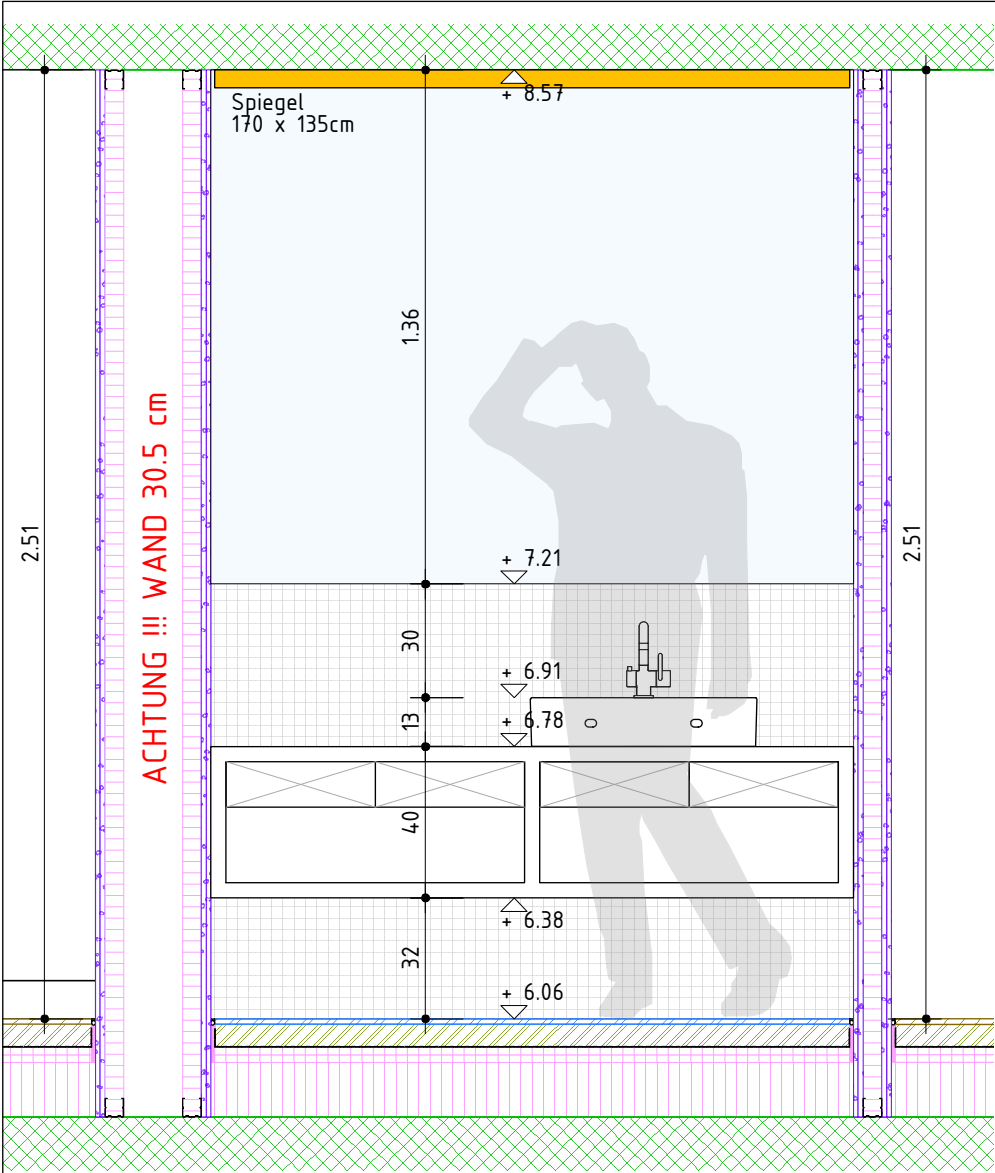

Ansicht 3

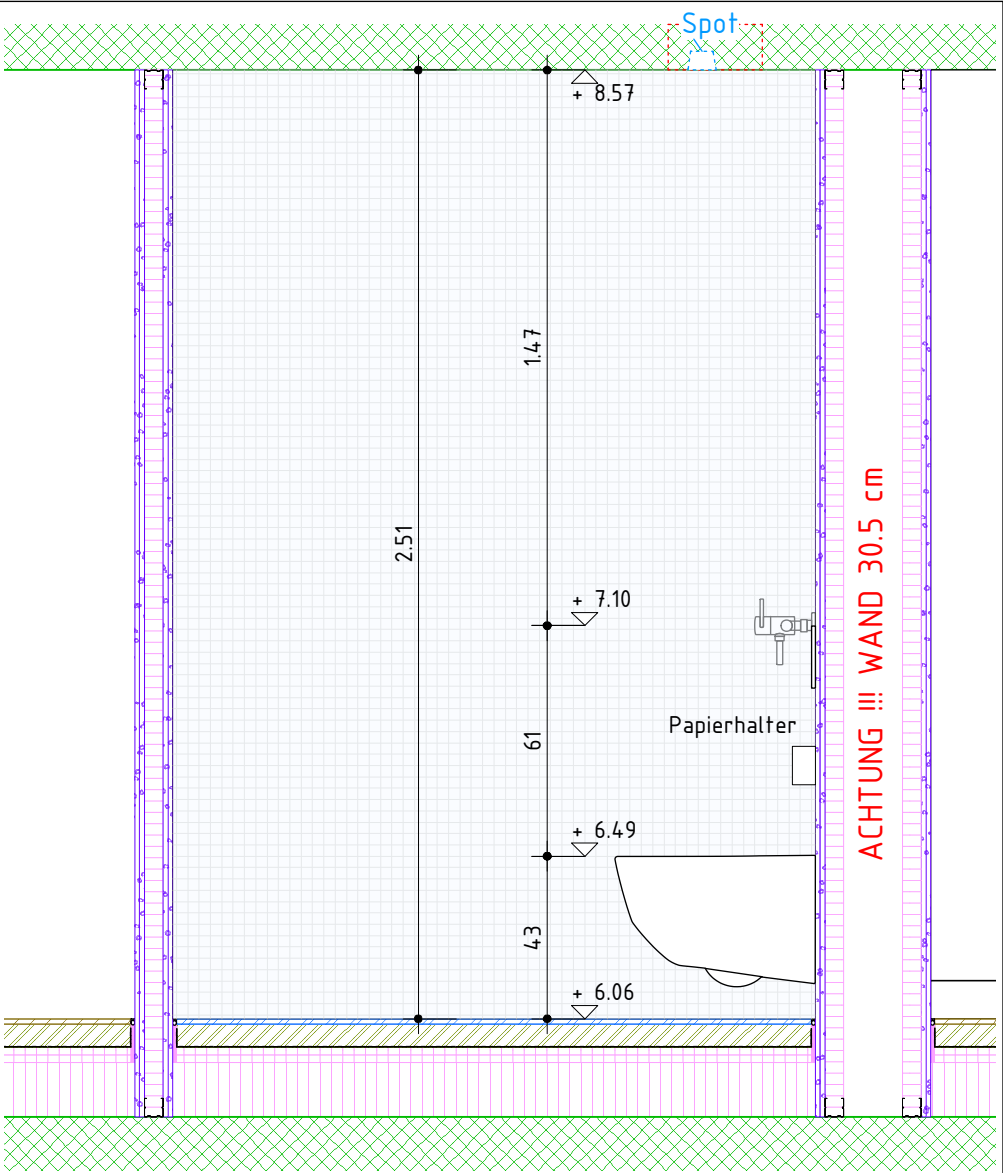

Ansicht 4

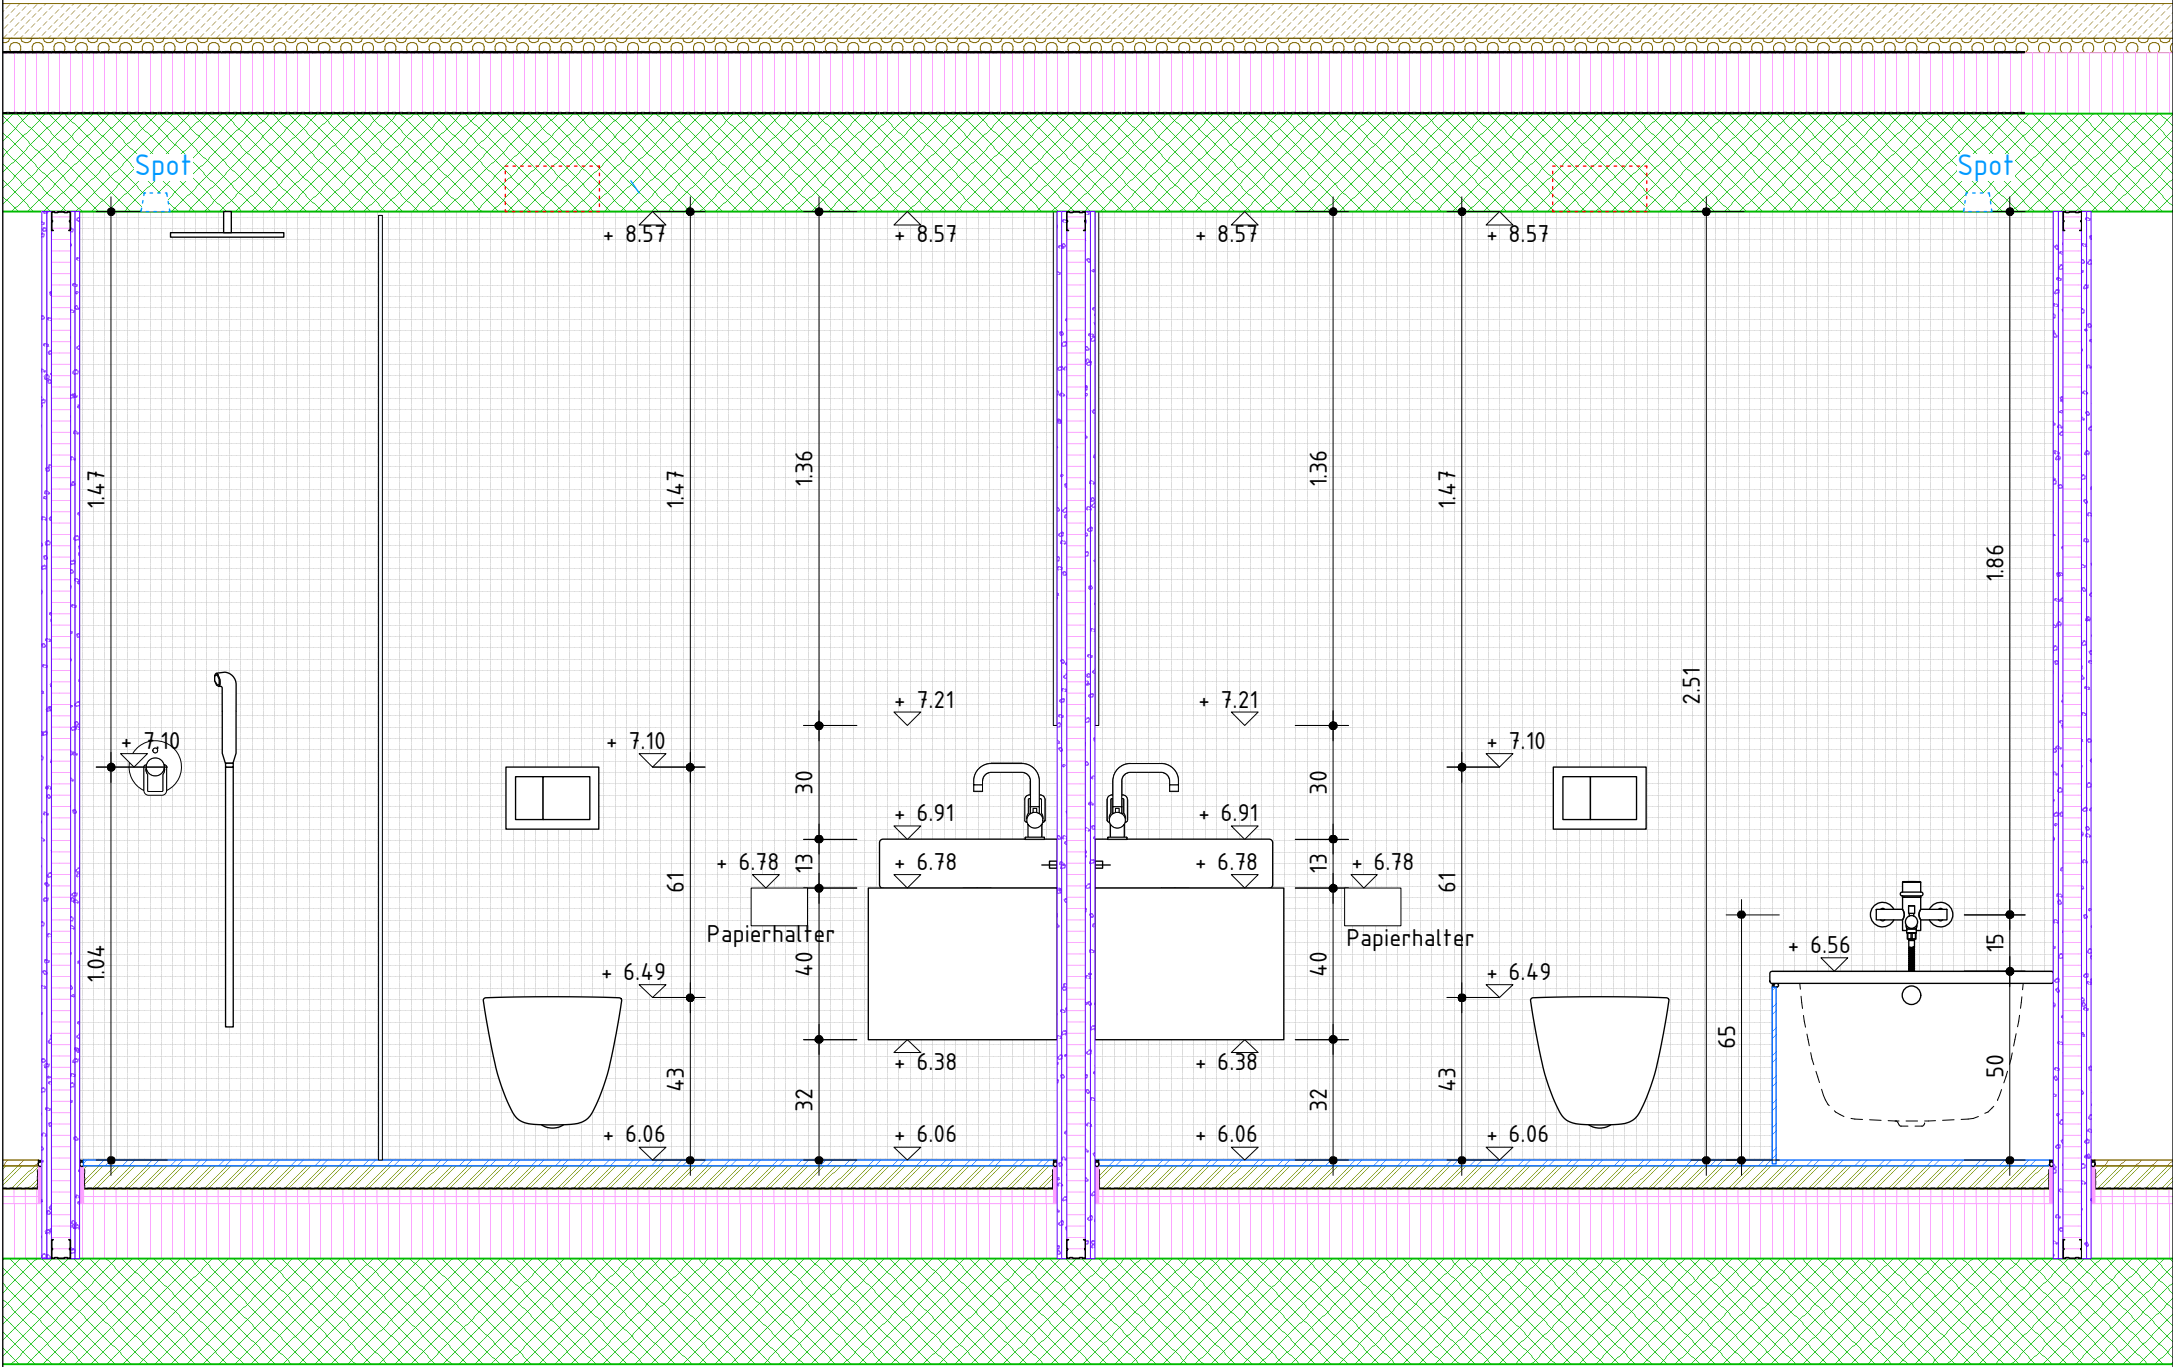

Ansicht 5

Sanitärapparate

- WC : Laufen Pro rimless
- Waschtisch : Catalano Premium 60 x 47 cm, Höhe 13 cm
- Badewanne : Kaldewei PURO 170 x 75 cm
- Dusche : Duschrinne Geberit CleanLine60 L 90 cm
- Armaturen : arwa twin Schwenkauslauf 15 cm
arwa twin Bademischer
- Badetuchstange: Alterna tonda 80 cm
- Handtuchhalter: fin 40 cm
- Papierhalter: Alterna tonda

Für alle an Leichtbauwände angehängten Apparate sind Ausholungen anzubringen !

b.o.x. Architekten GmbH
Fon 032 345 1777
www.box-architekten.ch

Wasserstrasse 28 2502 Biel
Fax 032 345 1778
mail@box-architekten.ch

b.o.x.

4 Reiheneinfamilienhäuser + Attika
Beundengässli, Bellmund

Detailplan Wohnung F

Bad Attika F Ansicht 3-5
+/- 0.00 = 507.10m.ü.M.

Plan-Nr: 1202_07_456.2	Index B	Mst: 1:20
Dat rev: 20.6.16	Dat gez.: 4.3.15 Dat druck.: 29.11.16	Format: A3 Gez: cs