



Frontansicht

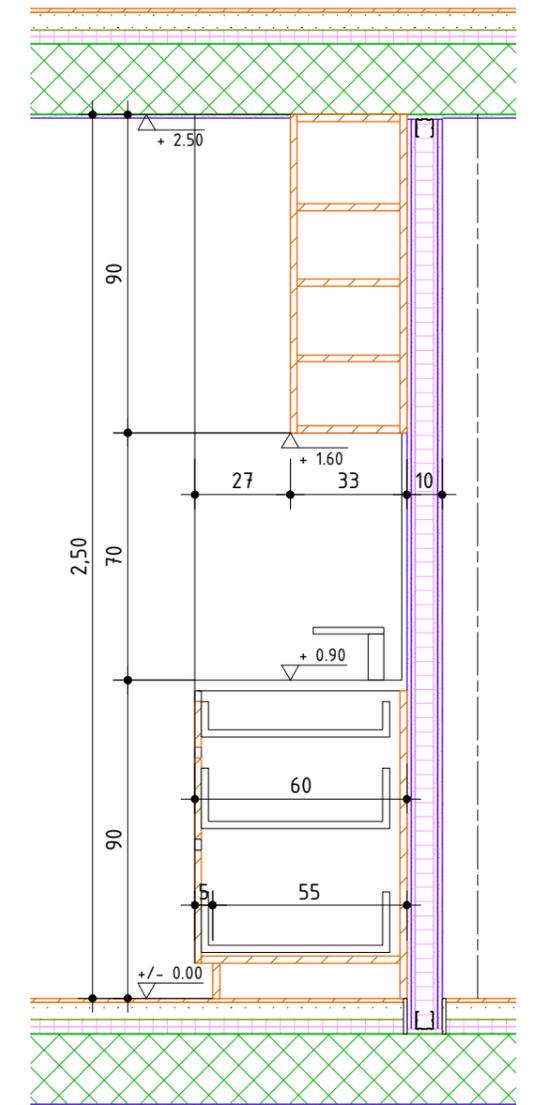

Schnitt

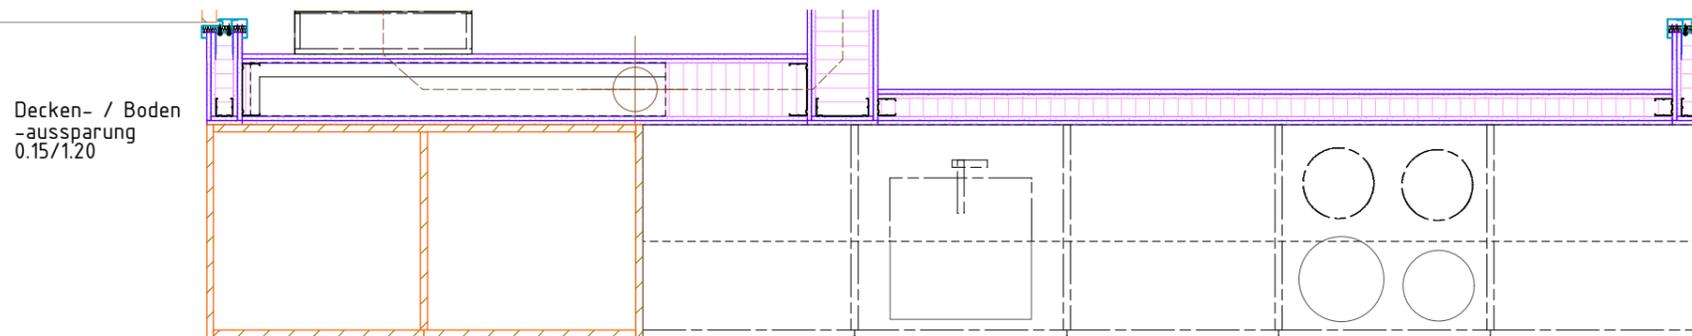

Grundriss

Decken- / Boden-
-aussparung
0.15/1.20

Legende Baustoffe:

- | | |
|-----------------|----------------|
| Backstein | Holz |
| Calmo-Backstein | Kalksandstein |
| Ortsbeton | Mergel |
| Vorfab. Beton | Unterlagsboden |
| Wärmedämmung | Verputz |

Ohne besondere Bemerkungen gilt :

Sämtliche Plan- und Baumasie sind vom Unternehmer auf eigene Verantwortung zu überprüfen.

Massdifferenzen sind der Bauleitung unverzüglich zu melden !

Türhöhen gelten ab fertig höherem Boden, respektive ab Schwelle bis UK rohem Sturz.

Fertige Bodenkoten verstehen sich auf OK Unterlagsboden (Überzug), ohne Bodenbelag !

b.o.x. Architekten GmbH Wasserstrasse 28 2502 Biel
Fon 032 345 1777 Fax 032 345 1778
www.box-architekten.ch mail@box-architekten.ch

Überbauung "Im Gäu"
Index C

Ausführungsplan

Küche Hoschtet + Kornfeld

Plan-Nr: 1206.07.432

Mst: 1:20

Gez: si

Dat gez.: 06.09.2013
Dat rev.: 13.06.2014

Format: A3