

Wellness / Pool
10 ±0.00
11.46 -0.29
B: Duratex
W: Verputzt / XXL Platten
D: Sichtbeton

Reduit
12 ±0.00
13.13 -0.29
B: Duratex
W: Verputzt
D: Sichtbeton

Waschküche
12 ±0.00
11.99 -0.29
B: Duratex
W: Verputzt
D: Sichtbeton

DU
13 ±0.00
12.05 -0.29
B: Duratex
W: Verputzt
D: Sichtbeton

Gang
14 ±0.00
12.42 -0.29
B: Duratex
W: Verputzt
D: Sichtbeton

Gedeckter Eingang
15 ±0.00
15.05 -0.29
B: Holzrost Eiche
W: Verputzt
D: Sichtbeton

Sauna
16 ±0.00
15.81 -0.29
B: Duratex
W: Verputzt
D: Sichtbeton

WC
17 ±0.00
15.83 -0.29
B: Duratex
W: Verputzt
D: Sichtbeton

WC / DU
18 ±0.00
16.05 -0.29
B: Duratex
W: Verputzt
D: Sichtbeton

Schlafzimmer
19 ±0.00
12.03 -0.29
B: Duratex
W: Verputzt
D: Sichtbeton

Fitness
20 ±0.00
11.24 -0.29
B: Duratex
W: Verputzt
D: Sichtbeton

Büro
21 ±0.00
25.19 -0.29
B: Duratex
W: Verputzt
D: Sichtbeton

Küche / Wohnen
22 ±0.00
16.8 -0.29
B: Duratex
W: Verputzt
D: Sichtbeton

Terrasse
T1 ±0.00
26.4 -0.29
B: Duratex
W: Holzrost Eiche
D: Sichtbeton

Plan Nr. 1602_07_301 b.o.x. Architekten GmbH Wasserstrasse 28 2502 Biel
Fax 032 345 1778
www.box-architekten.ch mail@box-architekten.ch

Massstab 1:50 Evilard 476
Chemin des Chenevières 25

Gezeichnet 10.2.2018 cs Submission Index B

Datum Druck 17.1.19

Format A1 Erdgeschoss

Datum revidiert

Raumbezeichnung
Raumn. Kote roh
Bodenfläche Kote fertig
Bodenbelag
Wandbelag
Deckenbelag
Hinweis auf Detailplan
N
+/- 0.00 = 688.33m.ü.M.

Ohne besondere Bemerkungen gilt:
Sämtliche Plan- und Baumassee sind vom Unternehmer auf eigene Verantwortung zu überprüfen.
Massdifferenzen sind der Bauleitung unverzüglich zu melden!
Türhöhen gelten ab fertig höherem Boden, respektive ab Schwelle bis UK rohem Sturz.
Fertige Bodennoten verstehen sich auf OK Unterlagsboden (Überzug), ohne Bodenbelag!

Legende Baustoffe:
Ortbeton
Fertigbeton
Mager-/Sickerbeton
Wärmedämmung
Holz massiv
Holzwerkstoff
Leichtbau/Verputz
Naturstein
Kies
Asphalt
Terrain/Erdreich
Zement
Folie
Schall-Probleme
allg. Probleme
Abkürzungen:
A Auftritt
BA Bodenablauf
BH Bodenheizung
BRF Brüstung roh
BSW Betonschwelle
BST Betonsturz
DK Drehtipp
DW Dachwässer
ES Einlaufschaft
FR Fluchtröhre
GS Geschirrspüler
HT Holztüre
HF Holzfenster
HMT Holzmetalltüre
HMF Holzmetallfenster
KS Kühltisch
KS Kontrollschacht
KF Kunststofffenster
KT Kunststofftüre
LS Lichtschacht
MT Metalltüre
MF Metallfenster
MFB Metallfensterbank
MZ Metallzange
NA Notausstieg
PD Panzerdeckel
PT Panzertüre
RLA Rafflamellen
RAD Radiator
STR Sturz roh
STF Sturz fertig
SWF Schwelle roh
SWR Schwelle fertig
ST Steigung
TU Tumbler
VST Verdunkelungsstoren
WM Waschmaschine

Küche	
23	+3.59
29.1	+3.25
B: Industriefriesüberzug	
W: Verputzt	
D: Sichtbeton	

Zimmer	
24	+3.59
14.31	+3.25
B: Industriefriesüberzug	
W: Verputzt	
D: Sichtbeton	

Gang / Treppenhaus	
25	+3.59
10.06	+3.25
B: Industriefriesüberzug	
W: Verputzt	
D: Sichtbeton	

WC	
26	+3.59
2.03	+3.25
B: Industriefriesüberzug	
W: Verputzt	
D: Sichtbeton	

Dusche	
27	+3.59
2.76	+3.25
B: Industriefriesüberzug	
W: Verputzt	
D: Sichtbeton	

Essen	
28	+3.59
24.93	+3.25
B: Industriefriesüberzug	
W: Verputzt	
D: Sichtbeton	

Innenhof	
29	+3.59
24.93	+3.25
B: Industriefriesüberzug	
W: Verputzt	
D: Sichtbeton	

Ankleide	
30	+3.59
2.35	+3.25
B: Industriefriesüberzug	
W: Verputzt	
D: Sichtbeton	

Bad	
31	+3.59
12.64	+3.25
B: Industriefriesüberzug	
W: Verputzt	
D: Sichtbeton	

Wohnen	
32	+3.59
35.88	+3.25
B: Industriefriesüberzug	
W: Verputzt	
D: Sichtbeton	

Innenhof gedeckt	
33	+3.59
21.23	+3.25
B: Industriefriesüberzug	
W: Verputzt	
D: Sichtbeton	

Schlafen	
34	+3.59
19.34	+3.25
B: Industriefriesüberzug	
W: Verputzt	
D: Sichtbeton	


Terrasse	
T2	+3.59
93.73	+3.25
B: Industriefriesüberzug	
W: Verputzt	
D: Sichtbeton	

Plan Nr.	1602_07_302	b.o.x. Architekten GmbH Fon 032 345 1771 www.box-architekten.ch	Wasserstrasse 28 2502 Biel Fax 032 345 1778 mail@box-architekten.ch	b.o.x.
----------	-------------	---	---	--------

Massstab	1:50	Evilard 476 Chemin des Chenevières 25	
Gezeichnet	10.2.2018	cs	Submission
Datum Druck	17.1.19		Index B
Format	A1		Obergeschoss
Datum revidiert			

	Raumbezeichnung	Ohne besondere Bemerkungen gilt:
	Raumnr. Kote roh	Sämtliche Plan- und Baumassee sind vom Unternehmer auf eigene Verantwortung zu überprüfen.
	Bodenfläche Kote fertig	Massdifferenzen sind der Bauleitung unverzüglich zu melden!
	Bodenbelag	Türhühen gelten ab fertig höherem Boden, respektive ab Schwelle bis UK rohem Sturz.
	Wandbelag	Fertige Bodennoten verstehen sich auf OK Unterlagsboden (Überzug), ohne "Bodenbelag"
	Deckenbelag	
	Hinweis auf Detailplan	
	N	
	+/- 0.00 = 688.33m.ü.M.	

Legende Baustoffe:	Abkürzungen:
Ortbeton	A Auftritt
Fertigbeton	BA Bodenablauf
Mager-/Sickerbeton	BH Bodenheizung
Wärmedämmung	BRR Brüstung roh
Holz massiv	BRF Brüstung fertig
Holzwerkstoff	BSW Betonschwelle
Leichtbau/Verputz	BST Betonsturz
Naturstein	BK Drehkipp
Kies	DW Dachwässer
Asphalt	ES Einlaufschacht
Terrain/Erdreich	FR Fluchtröhre
Zement	GS Geschirrspüler
Folie	
Schall-Probleme	
allg. Probleme	
	HT Holzfüre
	HF Holzfenster
	HMT Holzmetalltüre
	HMF Holzmetallfenster
	KS Kühltisch
	KS Kontrollschacht
	KF Kunststofffenster
	KT Kunststofftüre
	LS Lichtschacht
	MT Metalltüre
	MF Metallfenster
	MFB Metallfensterbank
	MZ Metallzarge
	NA Notausstieg
	PD Panzerdeckel
	PT Panzertüre
	RLA Rafflamellen
	RAD Radiator
	STR Sturz roh
	STF Sturz fertig
	SWF Schwelle roh
	ST Steigung
	TU Tumbler
	VST Verdunkelungsstoren
	WM Waschmaschine

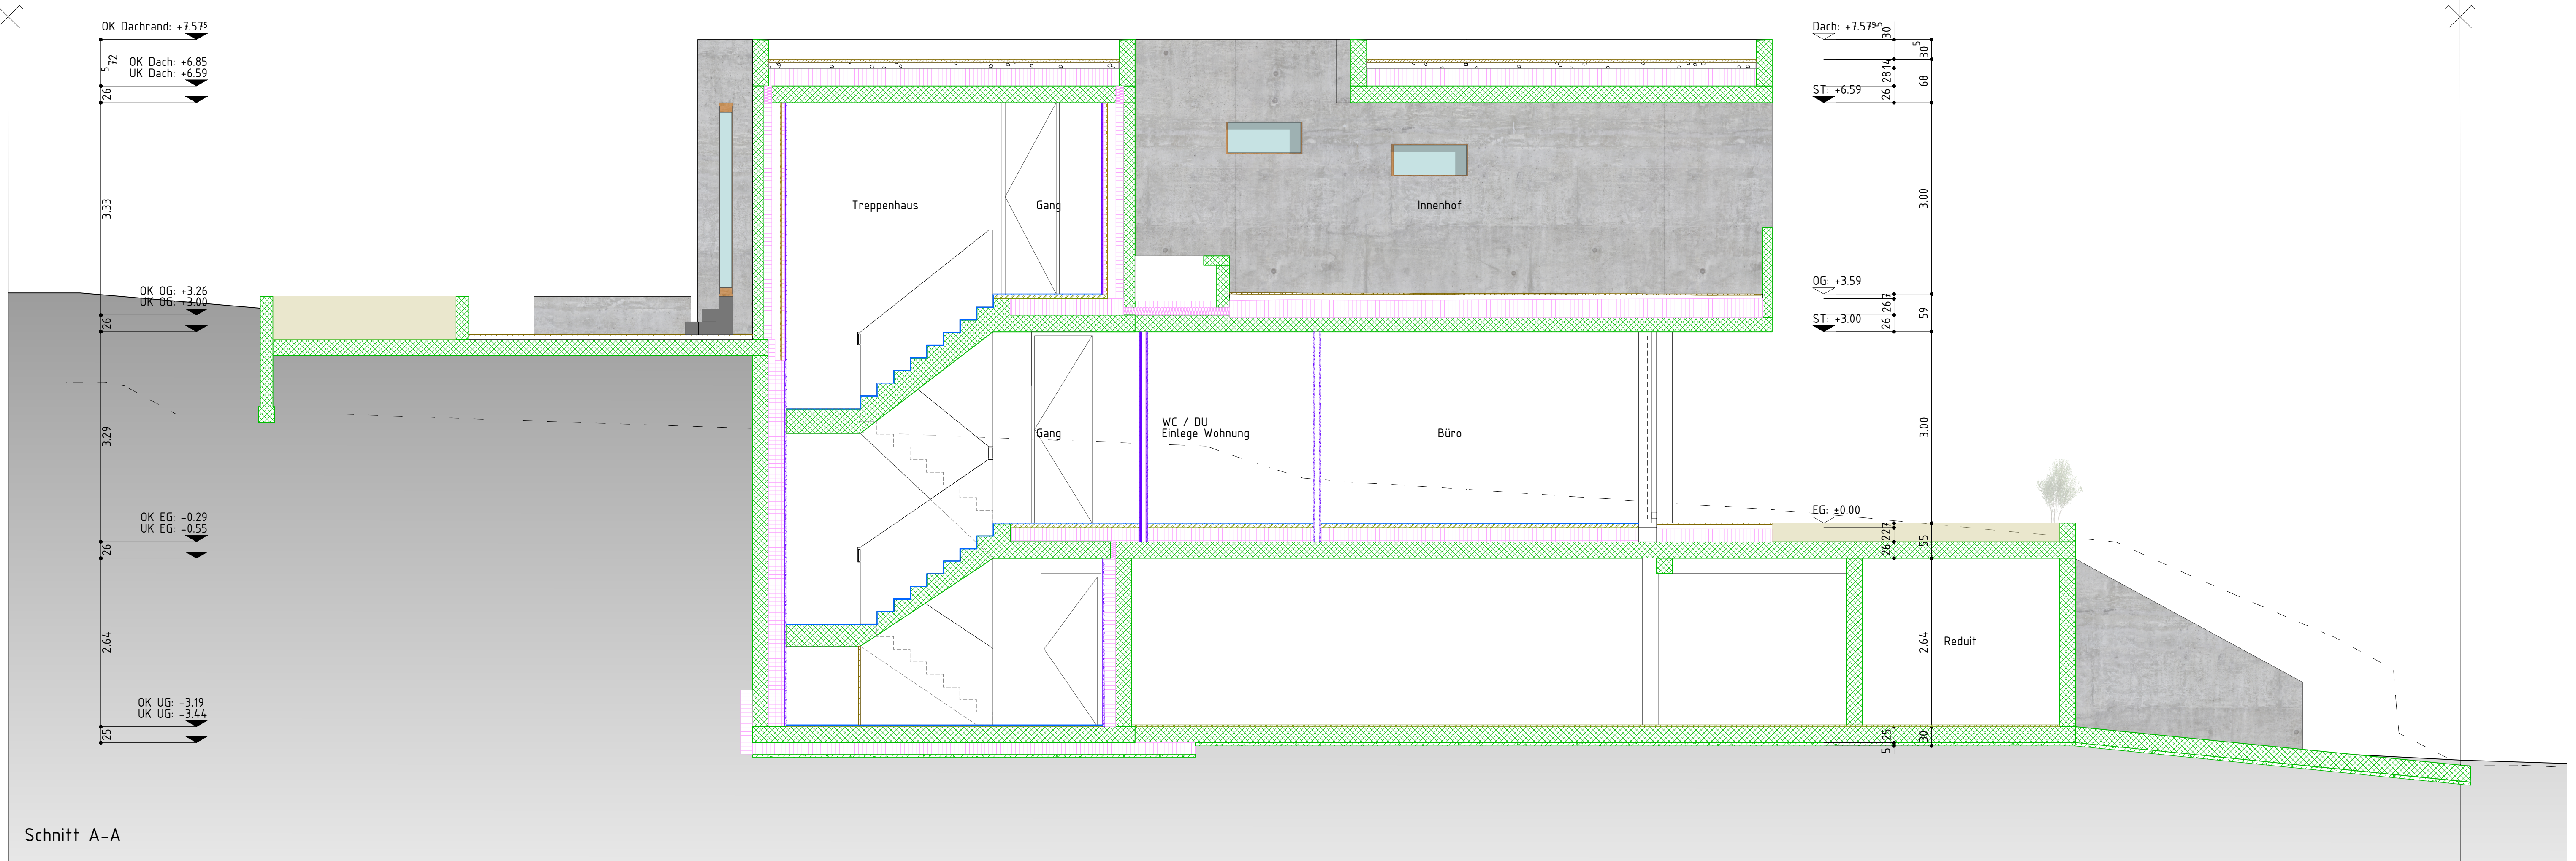

Plan Nr.1602_07_303

Masstab1:50

Gezeichnet10.2.2018cs

Datum Druck17.1.19

FormatA1

Datum revidiert

b.o.x. Architekten GmbH
Fon 032 345 1777
www.box-architekten.ch

Wasserstrasse 28 2502 Biel
Fax 032 345 1778
mail@box-architekten.ch

Evilard 476
Chemin des Chenevières 25

Submission

Index B

Schnitt A-A / B-B

Raumbezeichnung

Raumnr. Kote roh

Bodenfläche Kote fertig

Bodenbelag

Wandbelag

Deckenbelag

Hinweis auf Detailplan

Ohne besondere Bemerkungen gilt:
Sämtliche Plan- und Baumasse sind vom Unternehmer auf eigene Verantwortung zu überprüfen.
Massdifferenzen sind der Bauleitung unverzüglich zu melden!
Türhöhen gelten ab fertig höherem Boden, respektive ab Schwelle bis UK rohem Sturz.
Fertige Bodenkoten verstehen sich auf OK Unterlagsboden (Überzug), ohne Bodenbelag!

+/- 0.00 = 688.33m.ü.M.

Legende Baustoffe:

Ort beton

Fertig beton

Mager-/Sicker beton

Wärmedämmung

Holz massiv

Holzwerkstoff

Leichtbau/Verputz

Naturstein

Kies

Asphalt

Terrain/Erdreich

Zement

Folie

Schall-Probleme

allg. Probleme

Abkürzungen:

A

Auftritt

BA

Bodenablauf

BR

Bodenheizung

BRF

Brüstung roh

BRF

Brüstung fertig

BSW

Befestigung

BSW

Befestigung

DK

Drehkipp

DW

Dachwasser

ES

Einlaufschacht

FR

Fluchtröhre

GS

Geschirrspüler

HT

Holztüre

HF

Holzfenster

HMT

Holzmetalltüre

HMF

Holzmetallfenster

KS

Kühlschrank

KS

Kühlschrank

KE

Kunststofffenster

KT

Kunststofftüre

LS

Lichtschacht

MT

Metalltüre

ME

Metallfenster

MB

Metallfensterbank

MZ

Metallzarge

NA

Notausstieg

PD

Panzerdeckel

PT

Panzerfüre

RAO

Rafflamellen

RAO

Rafflamellen

STR

Sturz roh

STF

Sturz fertig

SWF

Schwelle roh

SWR

Schwelle fertig

ST

Steigung

TU

Tumbler


VST

Verdunkelungsstoren

WM

Waschmaschine



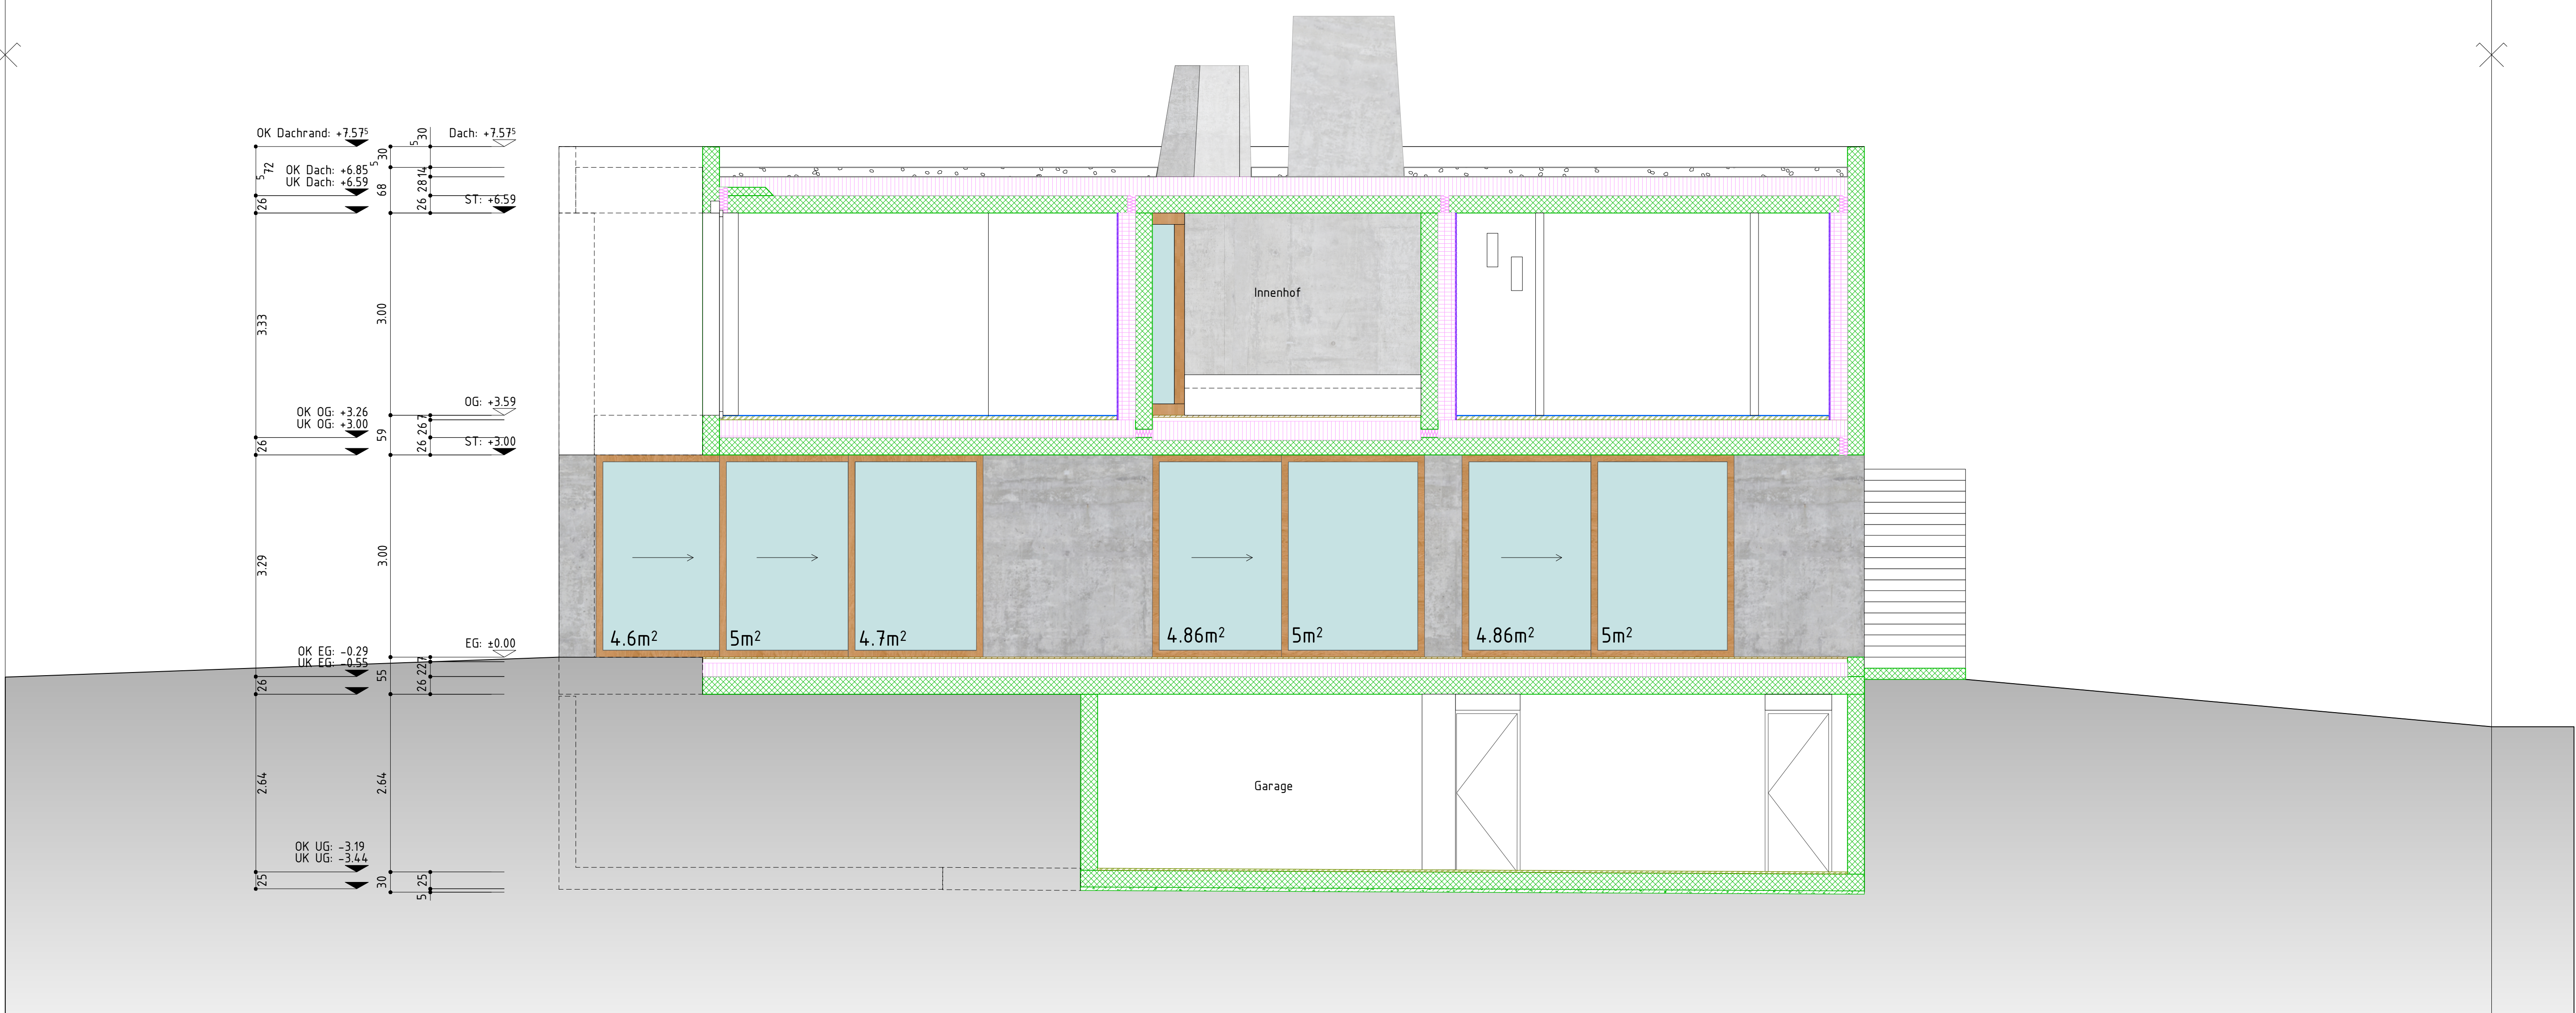

Schnitt E-E

Plan Nr.1602_07_306

Masstab1:50

Gezeichnet10.2.2018cs

Datum Druck17.1.19

FormatA1

Datum revidiert

b.o.x. Architekten GmbH
Fon 032 345 1777
www.box-architekten.ch

Wasserstrasse 28 2502 Biel
Fax 032 345 1778
mail@box-architekten.ch

b.o.x.
architekten gmbh

Evilard 476
Chemin des Chenevières 25

Submission

Index B

Schnitt E-E

Raumbezeichnung
Raumnr. Kote roh
Bodenfläche Kote fertig
Bodenbelag
Wandbelag
Deckenbelag
Hinweis auf Detailplan

Ohne besondere Bemerkungen gilt:
Sämtliche Plan- und Baumaasse sind vom Unternehmer auf eigene Verantwortung zu überprüfen.
Massdifferenzen sind der Bauleitung unverzüglich zu melden!
Türhöhen gelten ab fertig höherem Boden, respektive ab Schwelle bis UK rohem Sturz.
Fertige Bodenkoten verstehen sich auf OK Unterlagsboden (Überzug), ohne Bodenbelag!

+/- 0.00 = 688.33m.ü.M.

Legende Baustoffe:

Ort beton

Fertig beton

Mager-/Sicker beton

Wärmedämmung

Holz massiv

Holzwerkstoff

Leichtbau/Verputz

Naturstein

Kies

Asphalt

Terrain/Erdbreich

Zement

Folie

Schall-Probleme

allg. Probleme

Abkürzungen:

A

Auftritt

BA

Bodenablauf

BR

Bodenheizung

BRH

Brüstung roh

BRF

Brüstung fertig

BSW

Befonschwelle

BS

Betonsturz

DK

Drehklapp

DW

Dachwasser

ES

Einlaufschacht

FR

Fluchtröhre

GS

Geschirrspüler

HT

Holztüre

HF

Holzfenster

HMT

Holzmetalltüre

HMF

Holzmetallfenster

KS

Kühlschrank

KS

Kontrollschacht

KF

Kunststofffenster

KT

Kunststofftüre

LS

Lichtschacht

MT

Metalltüre

ME

Metallfenster

MEB

Metallfensterbank

MZ

Metallzarge

NA

Notausstieg

PD

Panzerdeckel

PT

Panzerfüre

RLA

Rafflamellen

RAO

Radiator

STR

Sturz roh

STF

Sturz fertig

SWF

Schwelle roh

SWR

Schwelle fertig

ST

Steigung

TU


Tumbler

VST

Verdunkelungsstoren

WM

Waschmaschine

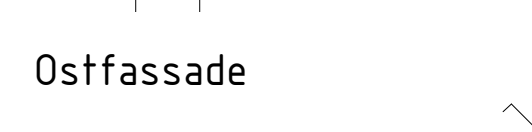

architekten atb

Plan Nr. 1602_07_207

b.o.x. Architekten GmbH
Fon 032 345 1777
www.box-architekten.ch

Wasserstrasse 28 2502 Biel
Fax 032 345 1778
mail@box-architekten.ch

b.o.x.

Massstab 1:50

Eilard 476
Chemin des Chenevières 25

Gezeichnet 10.2.2018 cs

Submission

Index B

Datum Druck 17.1.19

Format A1

Ost-/Südfassade

Datum revidiert

Raumbezeichnung	
Raumnr.	Kote roh
Bodenfläche	Kote fertig
Bodenbelag	
Wandbelag	
Deckenbelag	
Hinweis auf Detailplan	
+/- 0.00 = 688.33m.ü.M.	

Ohne besondere Bemerkungen gilt:

Sämtliche Plan- und Baumasse sind vom Unternehmer auf eigene Verantwortung zu überprüfen.

Massdifferenzen sind der Bauleitung unverzüglich zu melden!

Türhöfen gelten als fertig höherem Boden, respektive ab Schwelle bis UK rohem Sturz

Fertige Bodenkanal verstehen sich auf OK Unterlagsboden (Überzug), ohne Bodenbelag!

Legende Baustoffe:

	Kies
	Asphalt
	Terrain/Erdreich
	Zement
	Folie
	Schall-Probleme
	allg. Probleme
	Ortbelton
	Fertigbelton
	Mager-/Sickerbeton
	Wärmedämmung
	Holz massiv
	Holzwerkstoff
	Leichtbau/Verputz
	Naturstein

Abkürzungen:

A	Auftritt	HT	Holzläufe	PD	Panzerdeckel
BH	Bodenheizung	HF	Holzfenster	PT	Panzerfure
BA	Bodenablauf	HMT	Holzmetallfülle		
BR	Brüstung	HM	Holzmetallfenster	RLA	Rafflamellen
BSB	Brüstung fertig	KS	Kühlschrank	RAD	Radiator
BSW	Betonschwelle	KS	Kontrollschacht	STR	Sturz roh
BST	Betonsturz	KF	Kunststofffenster	STF	Sturz fertig
DW	Drehkipp	KT	Kunststofftüre	SWF	Schwelle roh
DK	Dachwasser	LS	Lichtschacht	SWR	Schwelle fertig
ES	Einaufschaft	MT	Metalltüre	ST	Sleigung
FR	Fuchtröhre	MF	Metallfenster	TU	Tumbler
GS	Geschirrspüler	MFB	Metallfensterbank	VST	Verdunkelungsstoren
		MZ	Metallzarge	WM	Waschmaschine
		NA	Notausstieg		

