
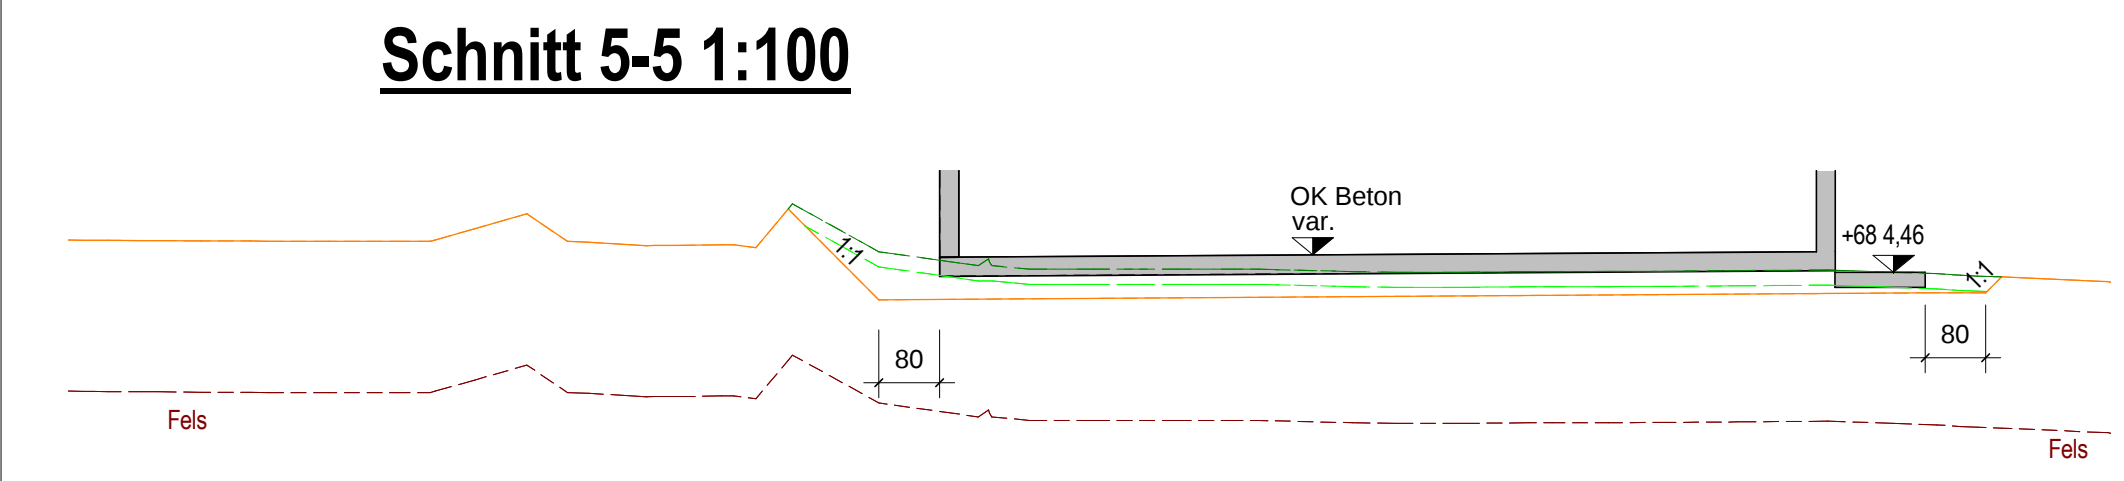
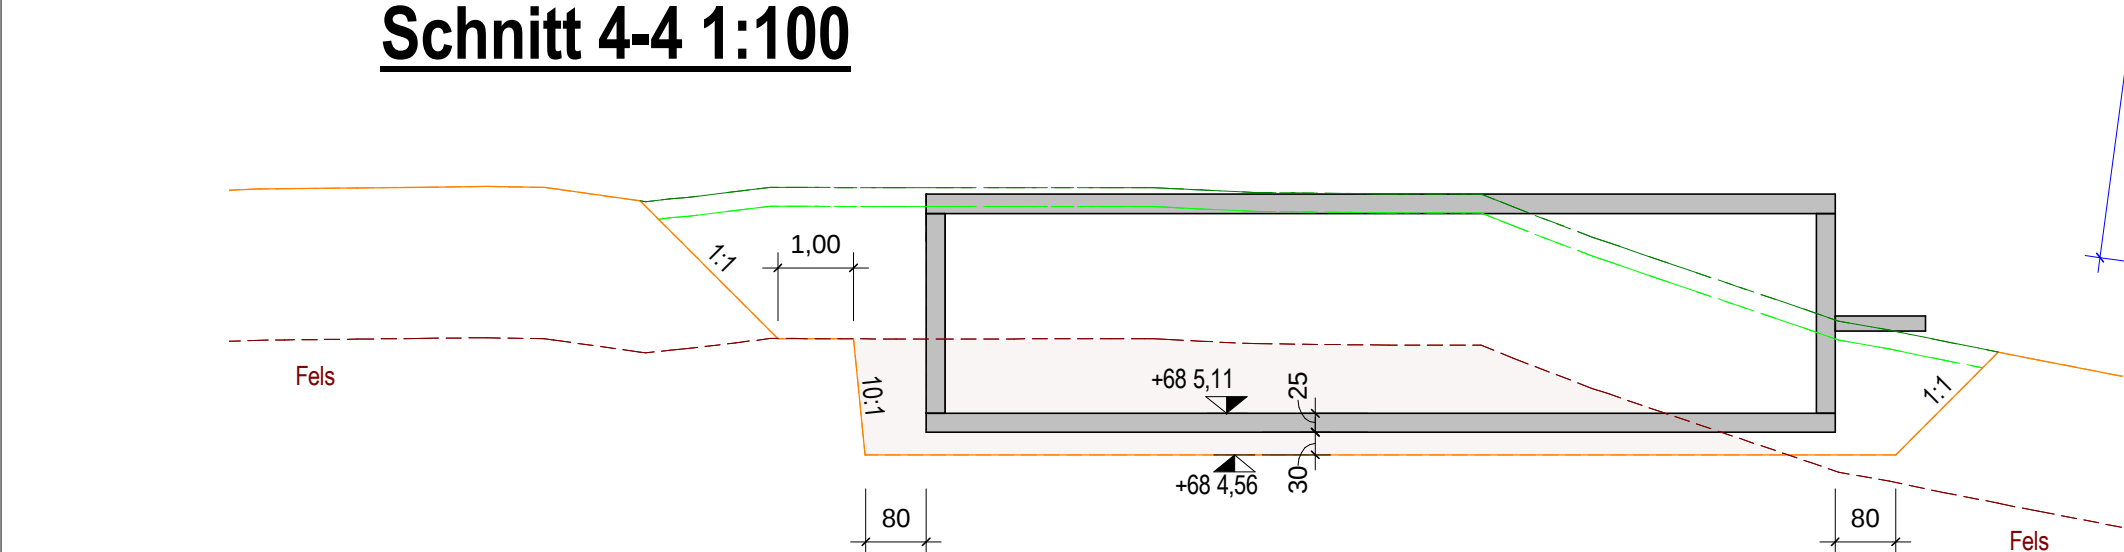
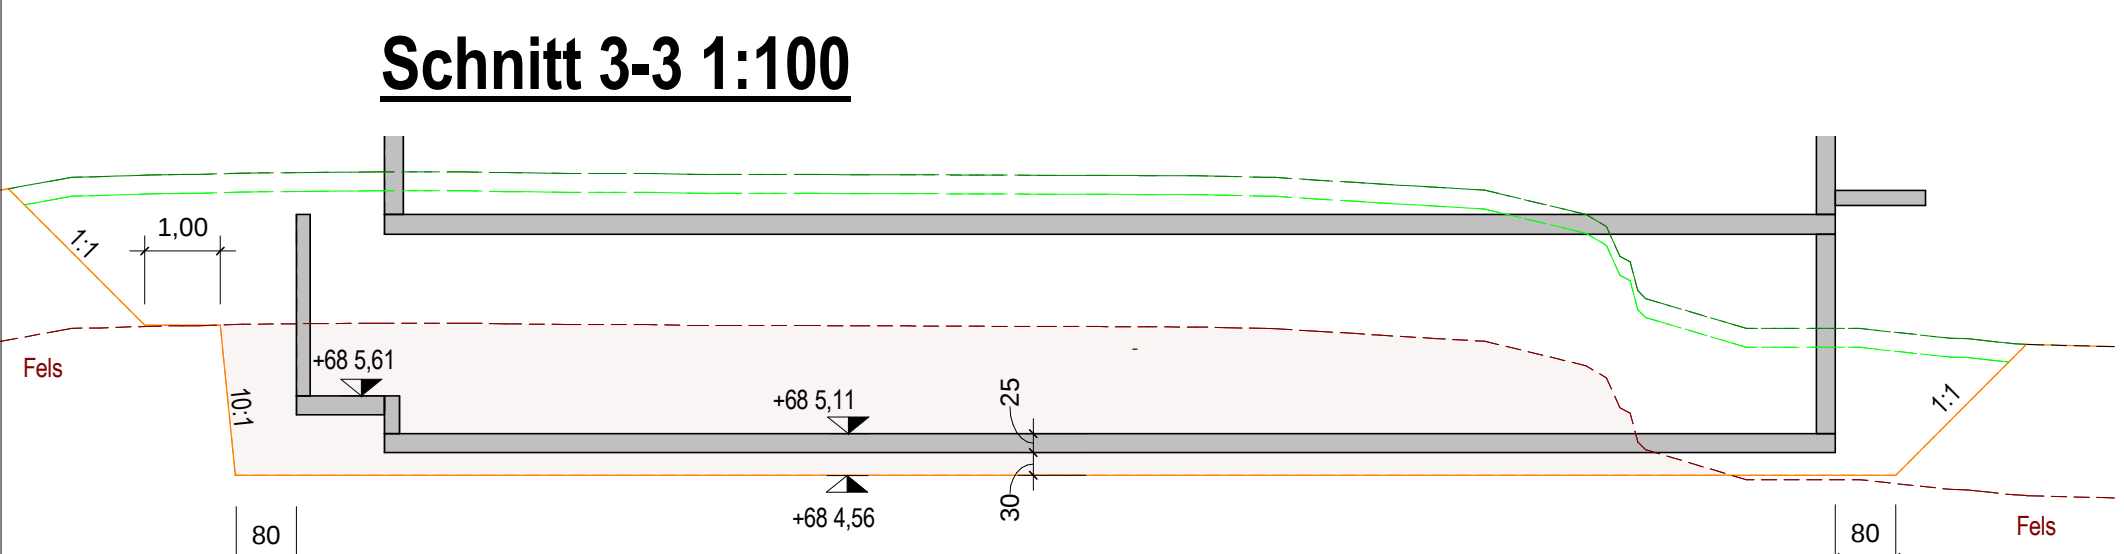
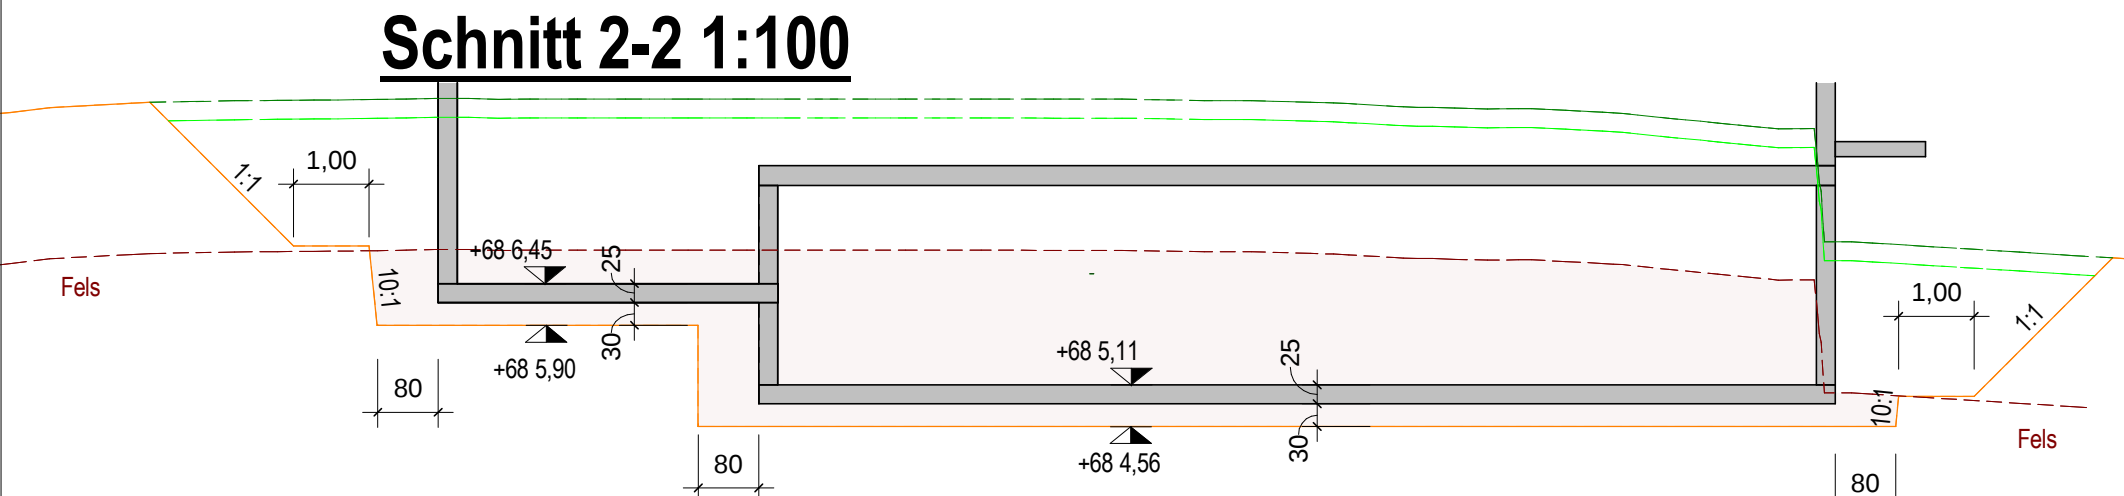
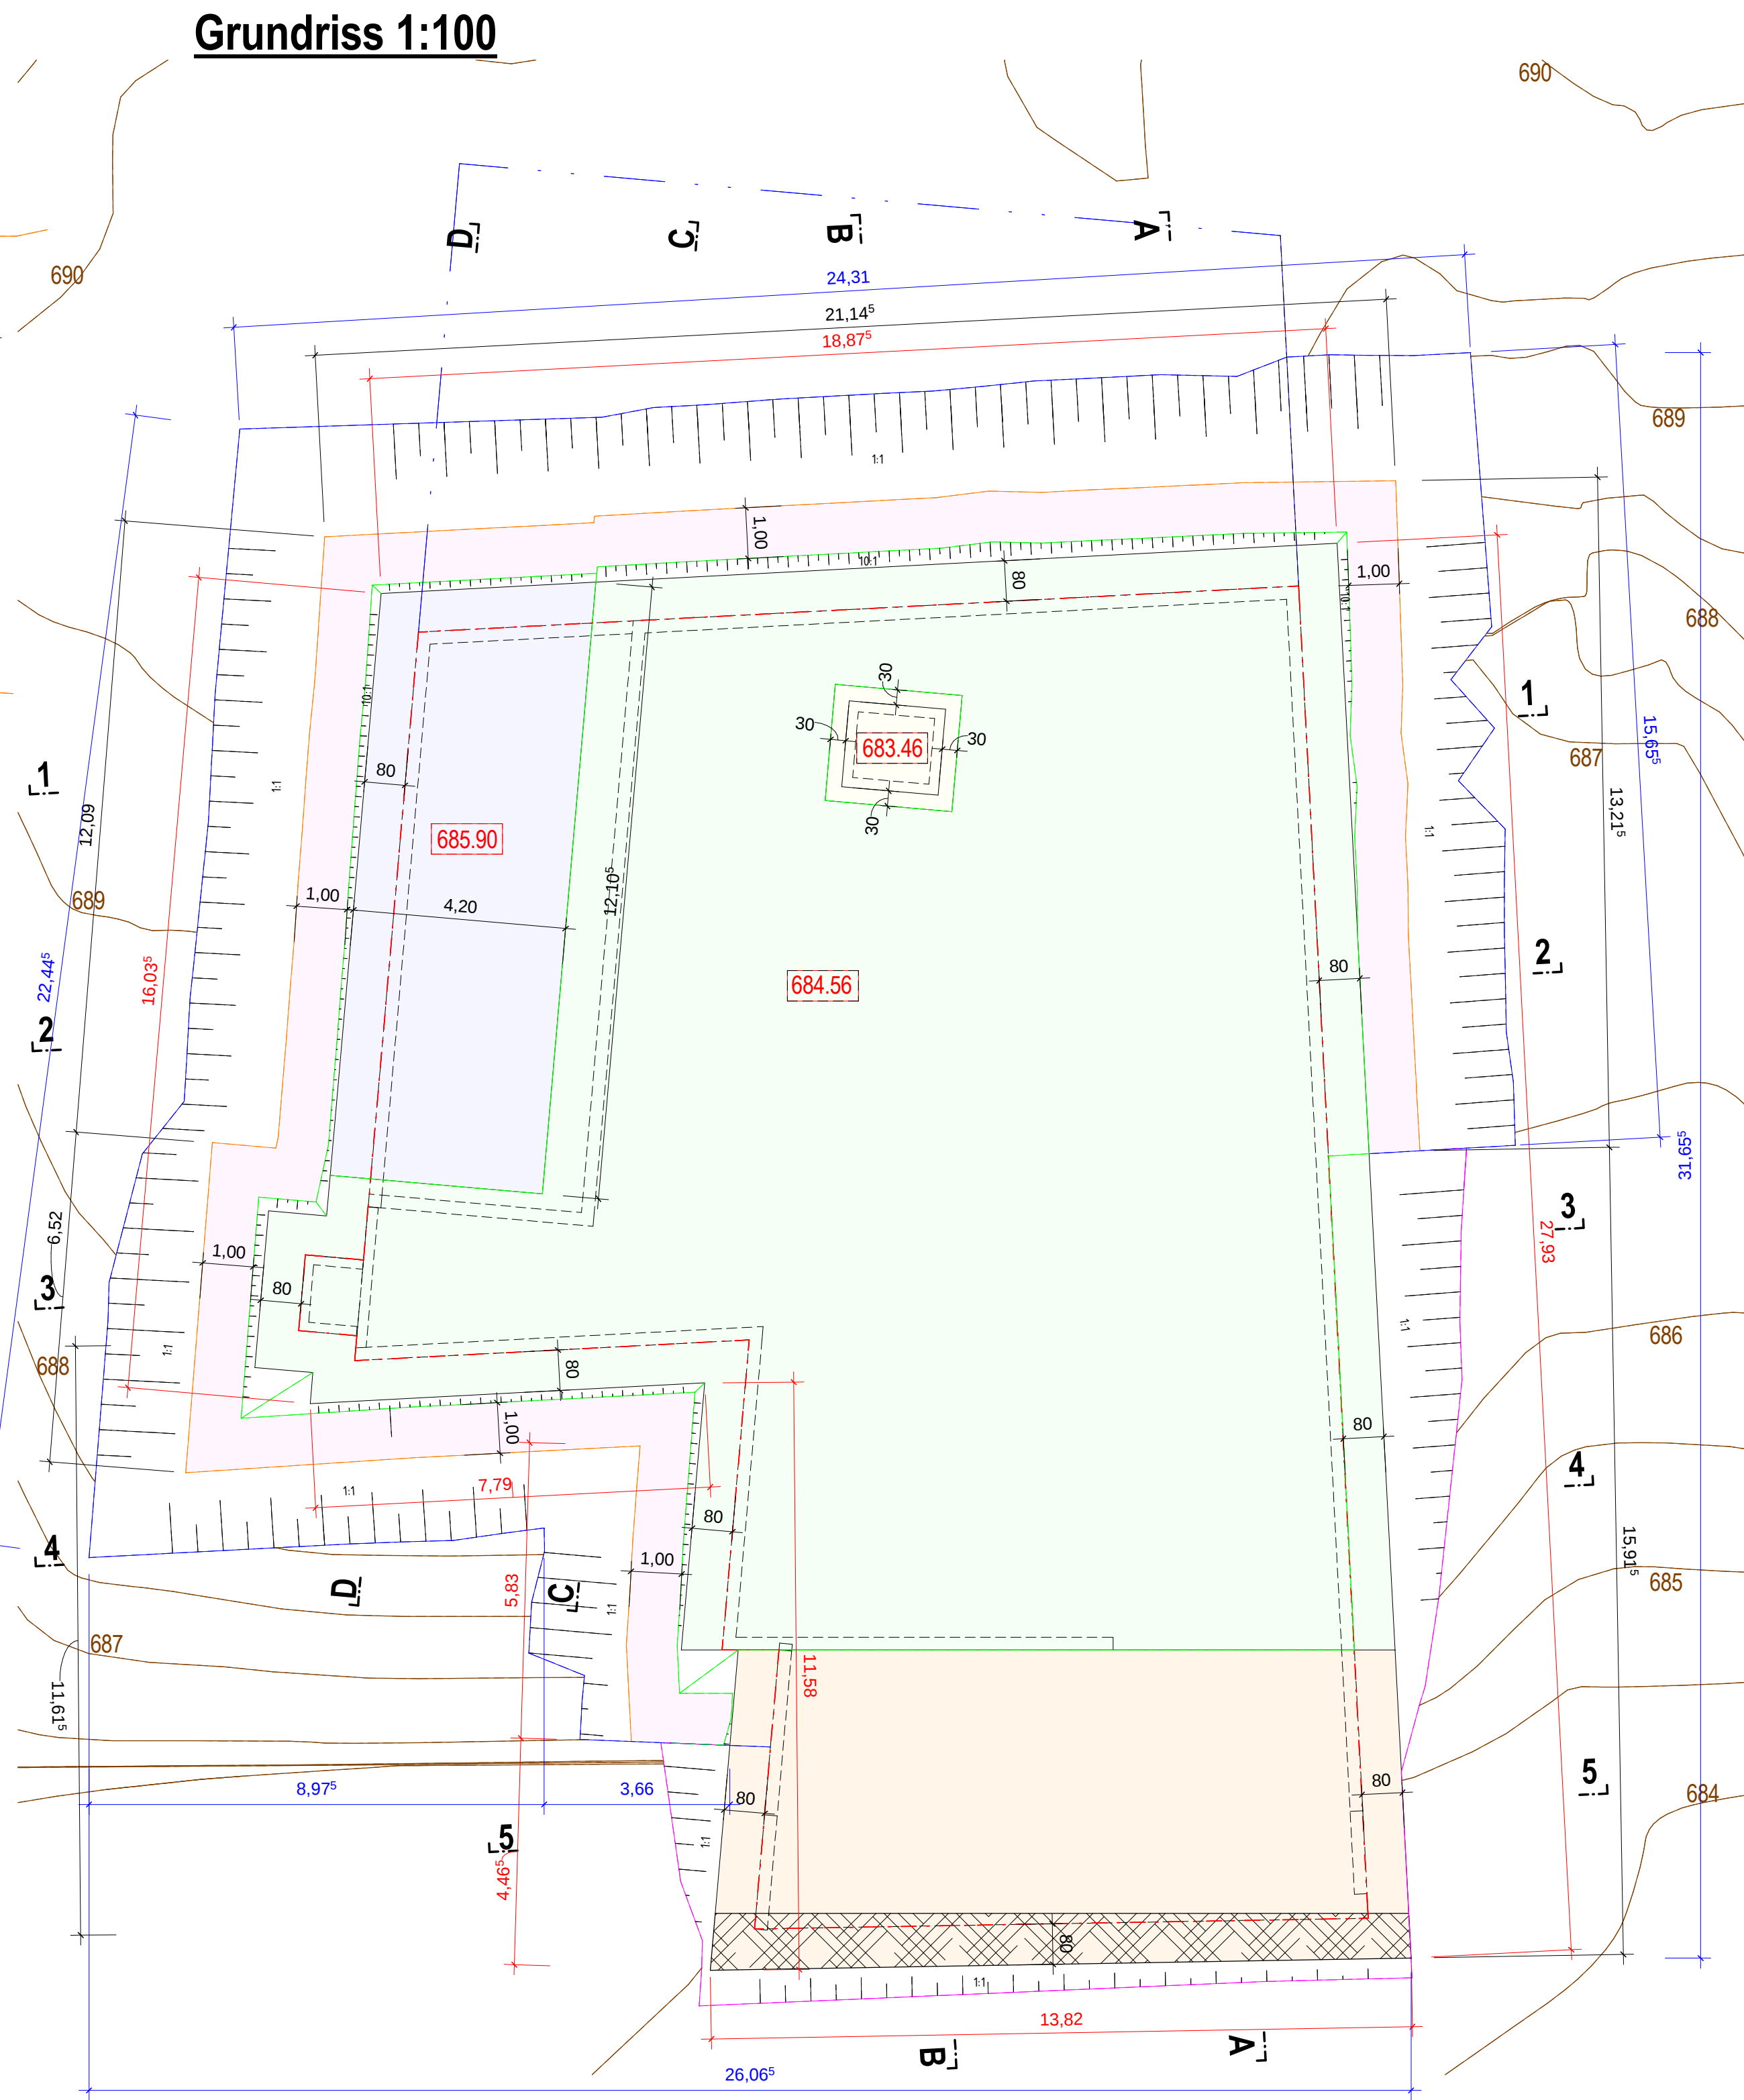
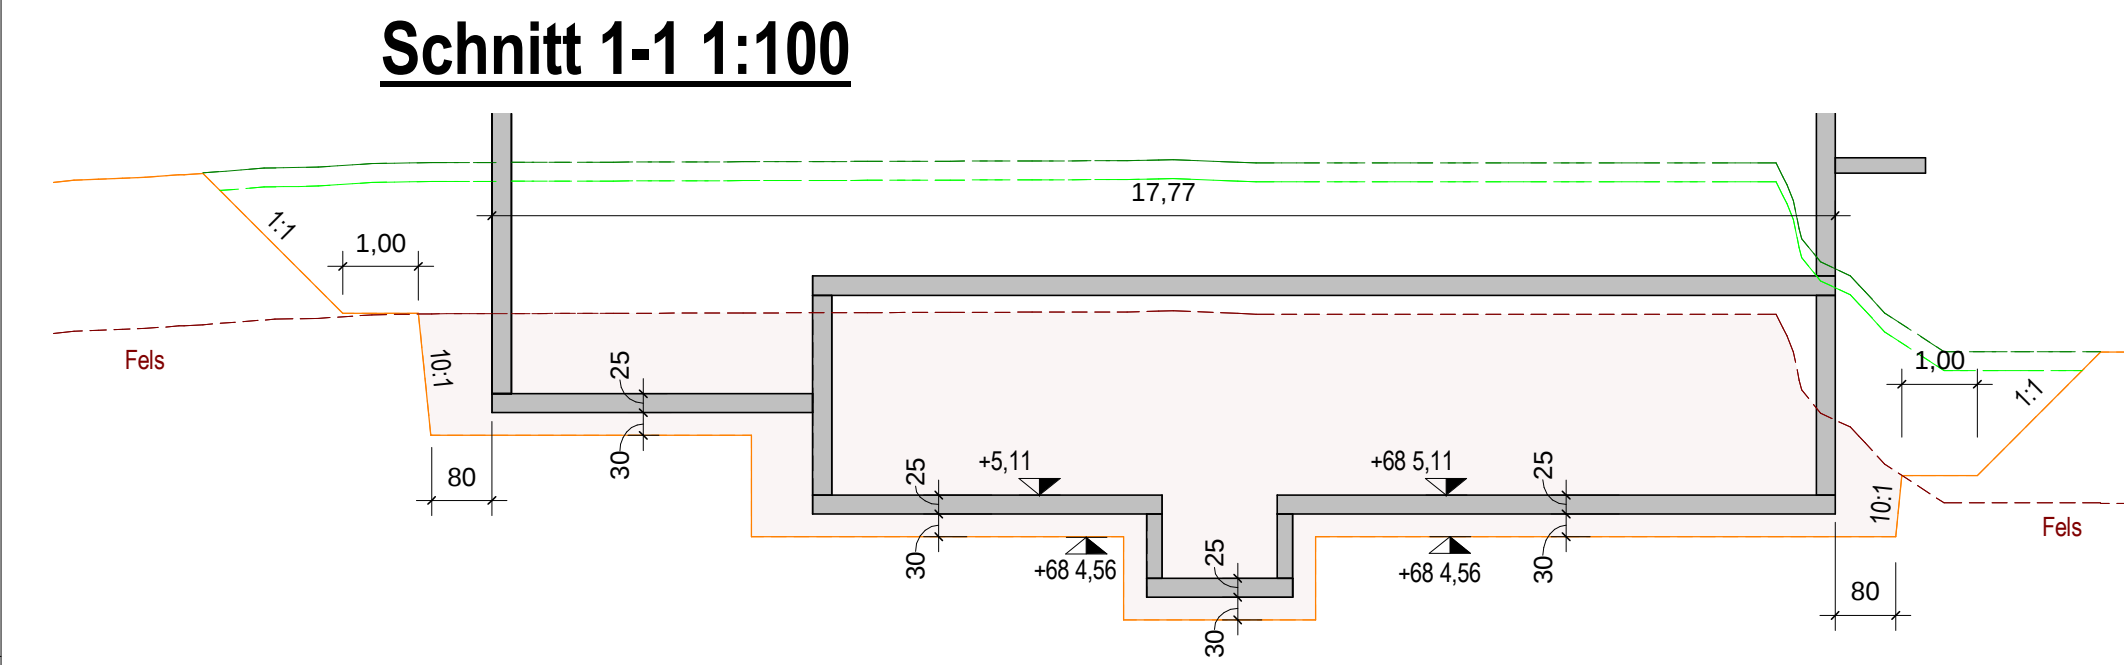
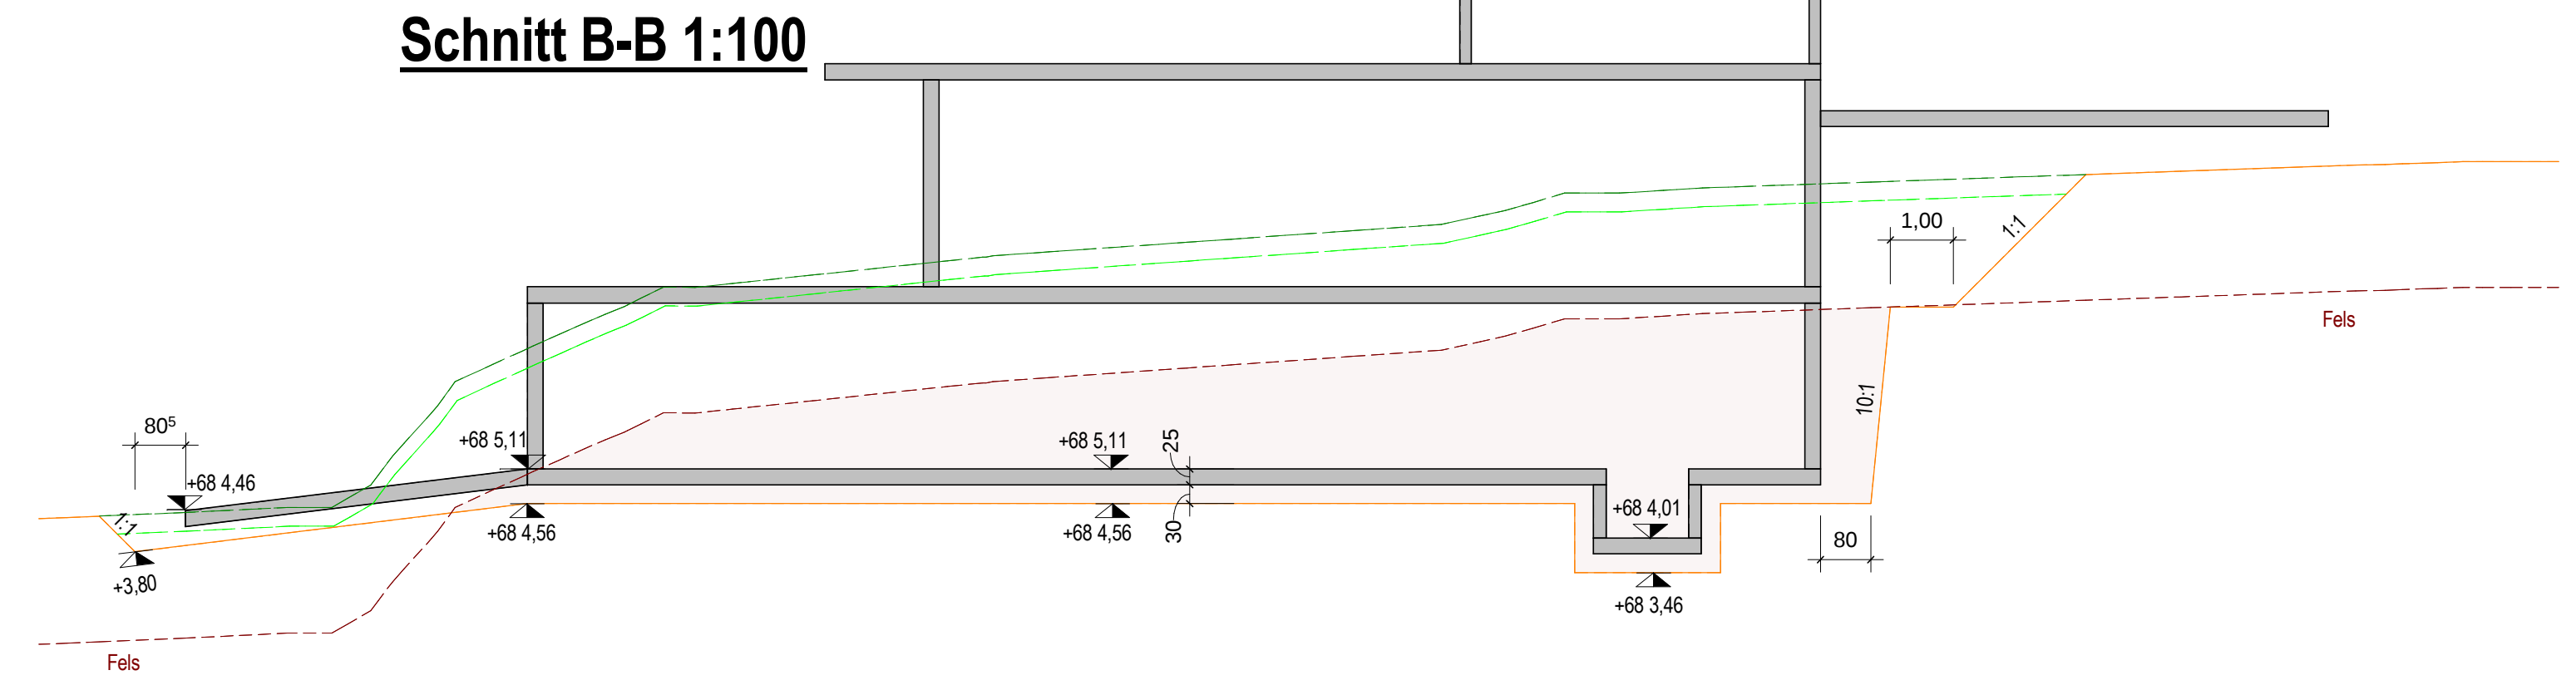
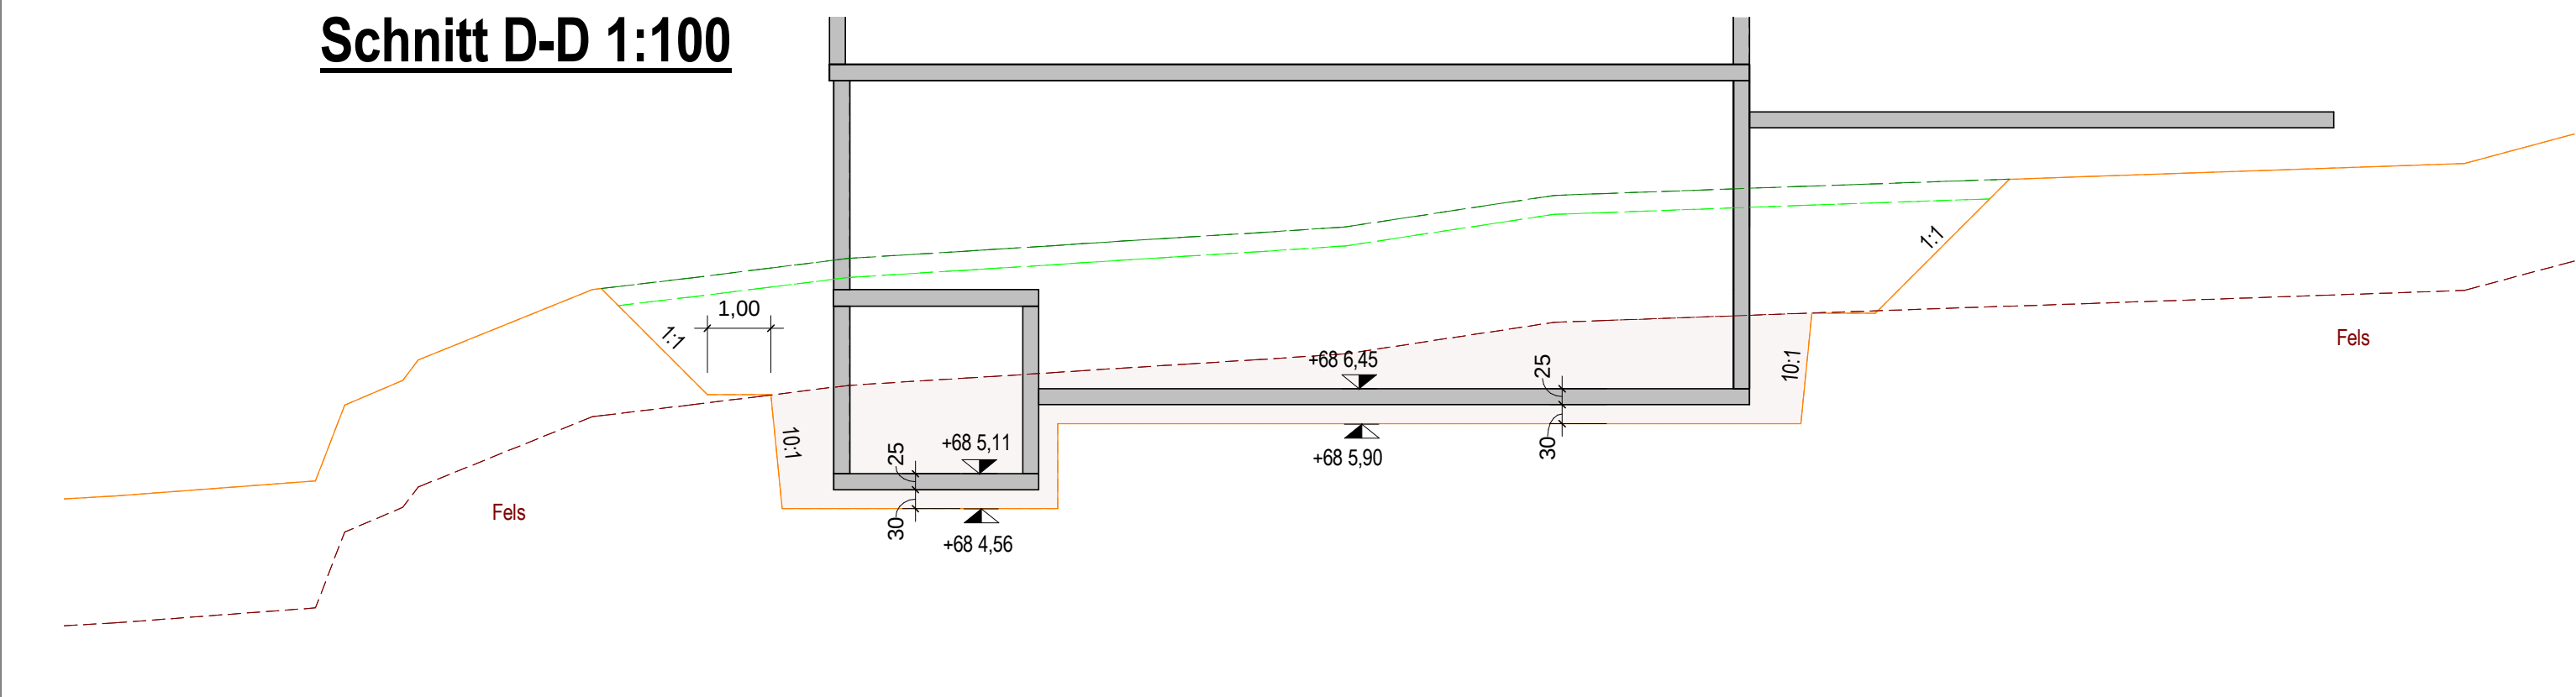
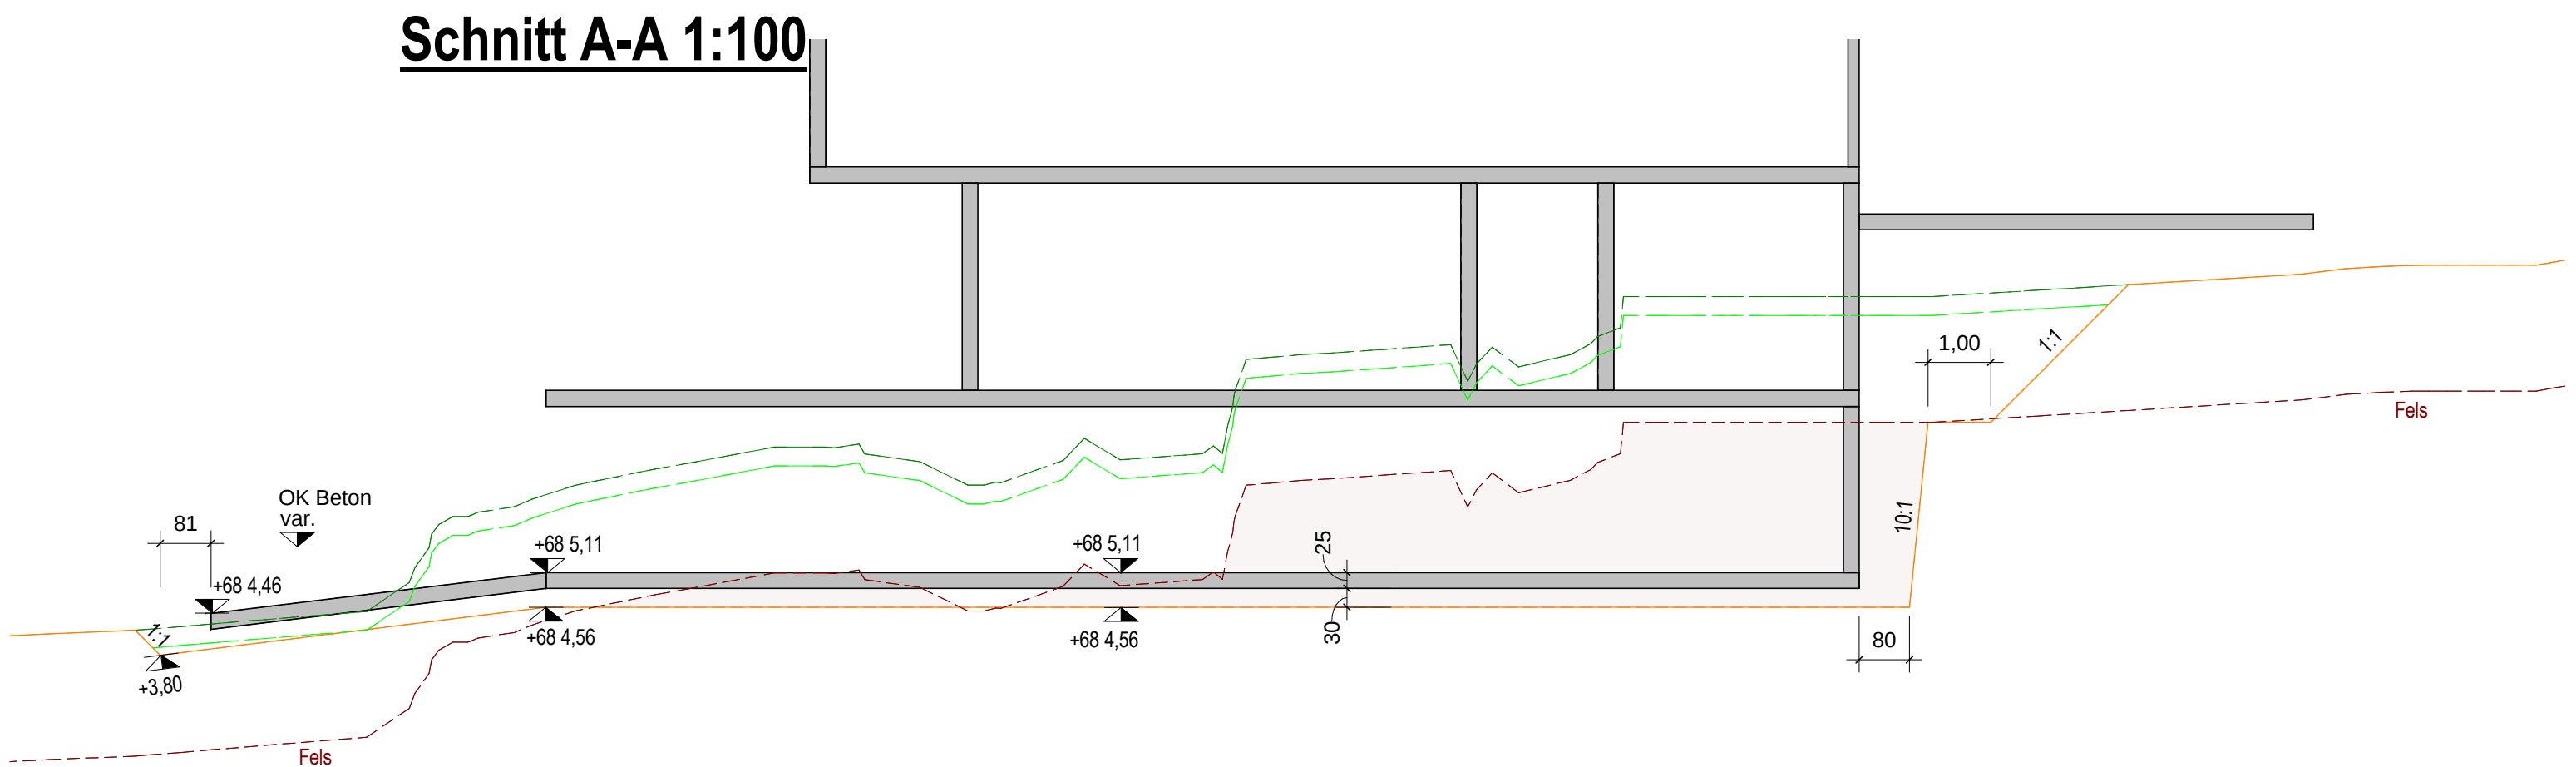


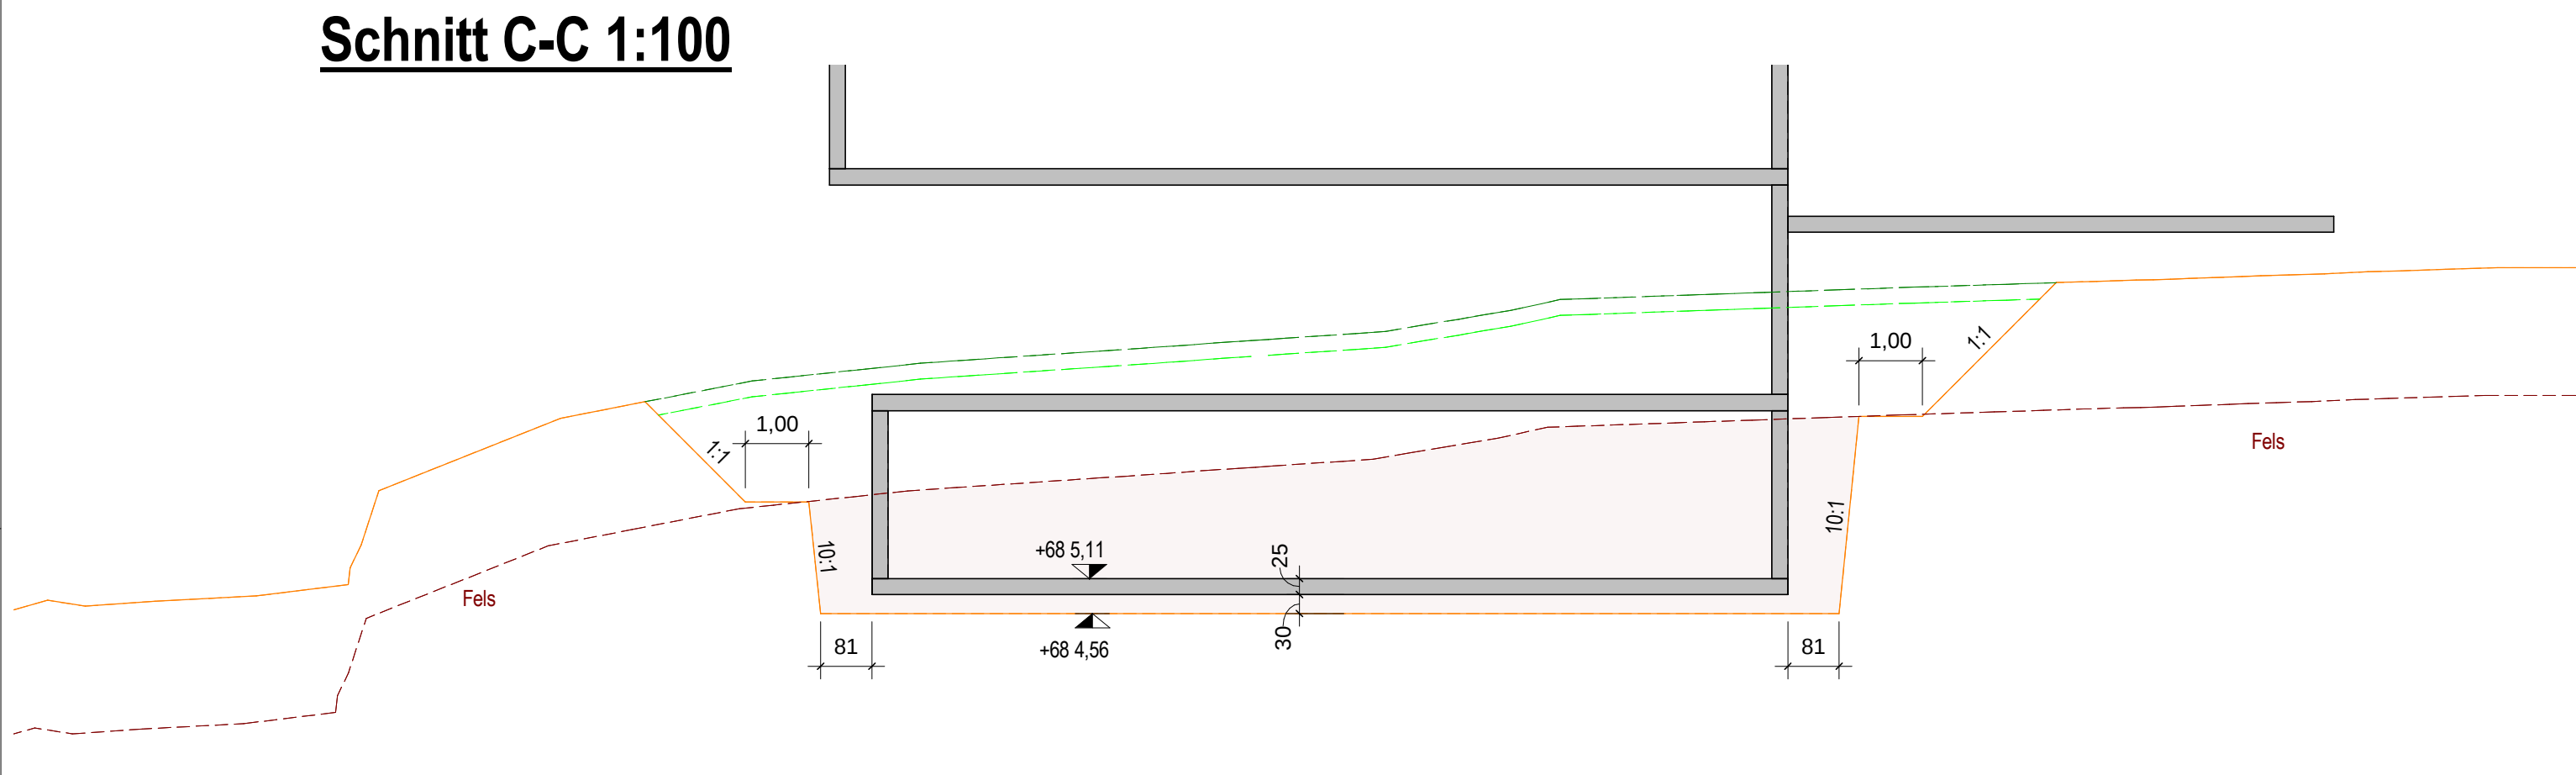

E		
D		
C		
B		
A		
Index	Datum	Änderungen

±0.00 = 688.33 m.ü.M

Bauherr

Objekt
Neubau EFH
Chemin des Chenevières, 2533 - Evilard
Aushubplan

KONTROLLEXEMPLAR
Bevor das Objekt weiterbearbeitet wird, muss das Kontroll-exemplar freigegeben werden.
L'exemplaire de contrôle doit être approuvé avant la poursuite des travaux par l'ingénieur.
EXEMPL. DE CONTRÔLE
Datum / Date :
Unterschrift / signature :

Aushubplan	Ausführungsprojekt
100 JAHRE ETH ZÜRICH SCHMID & PLETSCHER BAUINGENIEURE ETH/SIA/USIC Hauptstr. 66 PF 76 CH - 2560 Nidau Tel. 032 332 20 30 FAX 032 332 20 39 www.schmid-pletscher.ch	Format 84x70 Plan-Nummer 2398-001