

Wellness / Pool	
10	+0.00
11.46	-0.29
B: Industriebelzug	
W: Verputzt	
D: Sichtbeton	

Reduit	
11	+0.00
5.13	-0.29
B: Industriebelzug	
W: Verputzt	
D: Sichtbeton	

Waschküche	
12	+0.00
11.99	-0.29
B: Industriebelzug	
W: Verputzt	
D: Sichtbeton	

DU	
13	+0.00
2.05	-0.29
B: Industriebelzug	
W: Verputzt	
D: Sichtbeton	

Gang	
14	+0.00
12.42	-0.29
B: Industriebelzug	
W: Verputzt	
D: Sichtbeton	

Gedeckter Eingang	
15	+0.00
6.05	-0.29
B: Industriebelzug	
W: Verputzt	
D: Sichtbeton	

Sauna	
16	+0.00
1.87	-0.29
B: Industriebelzug	
W: Verputzt	
D: Sichtbeton	

WC	
17	+0.00
1.83	-0.29
B: Industriebelzug	
W: Verputzt	
D: Sichtbeton	

WC / DU	
18	+0.00
6.05	-0.29
B: Industriebelzug	
W: Verputzt	
D: Sichtbeton	

Schlafzimmer	
19	+0.00
12.03	-0.29
B: Industriebelzug	
W: Verputzt	
D: Sichtbeton	

Fitness	
20	+0.00
11.24	-0.29
B: Industriebelzug	
W: Verputzt	
D: Sichtbeton	

Büro	
21	+0.00
25.19	-0.29
B: Industriebelzug	
W: Verputzt	
D: Sichtbeton	


Küche / Wohnen	
22	+0.00
16.8	-0.29
B: Industriebelzug	
W: Verputzt	
D: Sichtbeton	

Terrasse	
11	+0.00
26.4	-0.29
B: Industriebelzug	
W: Verputzt	
D: Sichtbeton	


Plan Nr.	1602_07_301	b.o.x. Architekten GmbH Fon 032 345 1777 www.box-architekten.ch	Wasserstrasse 28 2502 Biel Fax 032 345 1778 mail@box-architekten.ch	b.o.x. architekten gmbh
Massstab	1:50	Evilard 476 Chemin des Chenevières 25		
Gezeichnet	10.2.2018 cs	Submission		
Datum Druck	16.8.18	Index B		
Format	A1	Erdgeschoss		
Datum revidiert				

		Raumbezeichnung	Ohne besondere Bemerkungen gilt:
		Raumnr. Kote roh	Sämtliche Plan- und Baumassee sind vom Unternehmer auf eigene Verantwortung zu überprüfen.
		Bodenfläche Kote fertig	Massdifferenzen sind der Bauleitung unverzüglich zu melden!
		Bodenbelag	Türhöhen gelten ab fertig höherem Boden, respektive ab Schwelle bis UK rohem Sturz.
		Wandbelag	Fertige Bodennoten verstehen sich auf OK Unterlagsboden (Überzug), ohne Bodenbelag!
		Deckenbelag	
		Hinweis auf Detailplan	

Legende Baustoffe:		Abkürzungen:	
	Ortbeton	A	Auftritt
	Fertigbeton	BA	Bodenablauf
	Mager-/Sickerbeton	BH	Bodenheizung
	Wärmedämmung	BR	Brüstung roh
	Holz massiv	BRF	Brüstung fertig
	Holzwerkstoff	BSW	Betonschwelle
	Leichtbau/Verputz	BST	Betonsturz
	Naturstein	DK	Drehkipp
	Kies	DW	Dachwässer
	Asphalt	ES	Einlaufschacht
	Terrain/Erdreich	FR	Fluchtröhre
	Zement	GS	Geschirrspüler
	Folie	HT	Holzfüre
	Schall-Probleme	HF	Holzfenster
	altg. Probleme	HMT	Holzmetalltüre
		HMF	Holzmetallfenster
		KS	Kühlschrank
		KF	Kunststofffenster
		KT	Kunststofftüre
		LS	Lichtschacht
		MT	Metalltüre
		MF	Metallfenster
		MFB	Metallfensterbank
		MZ	Metallzange
		NA	Notausstieg
		PD	Panzerdeckel
		PT	Panzertüre
		RLA	Rafflamellen
		RAD	Radiator
		STR	Sturz roh
		STF	Sturz fertig
		SWF	Schwelle roh
		SWR	Schwelle fertig
		ST	Steigung
		TU	Tumbler
		VST	Verdunkelungsstoren
		WM	Waschmaschine

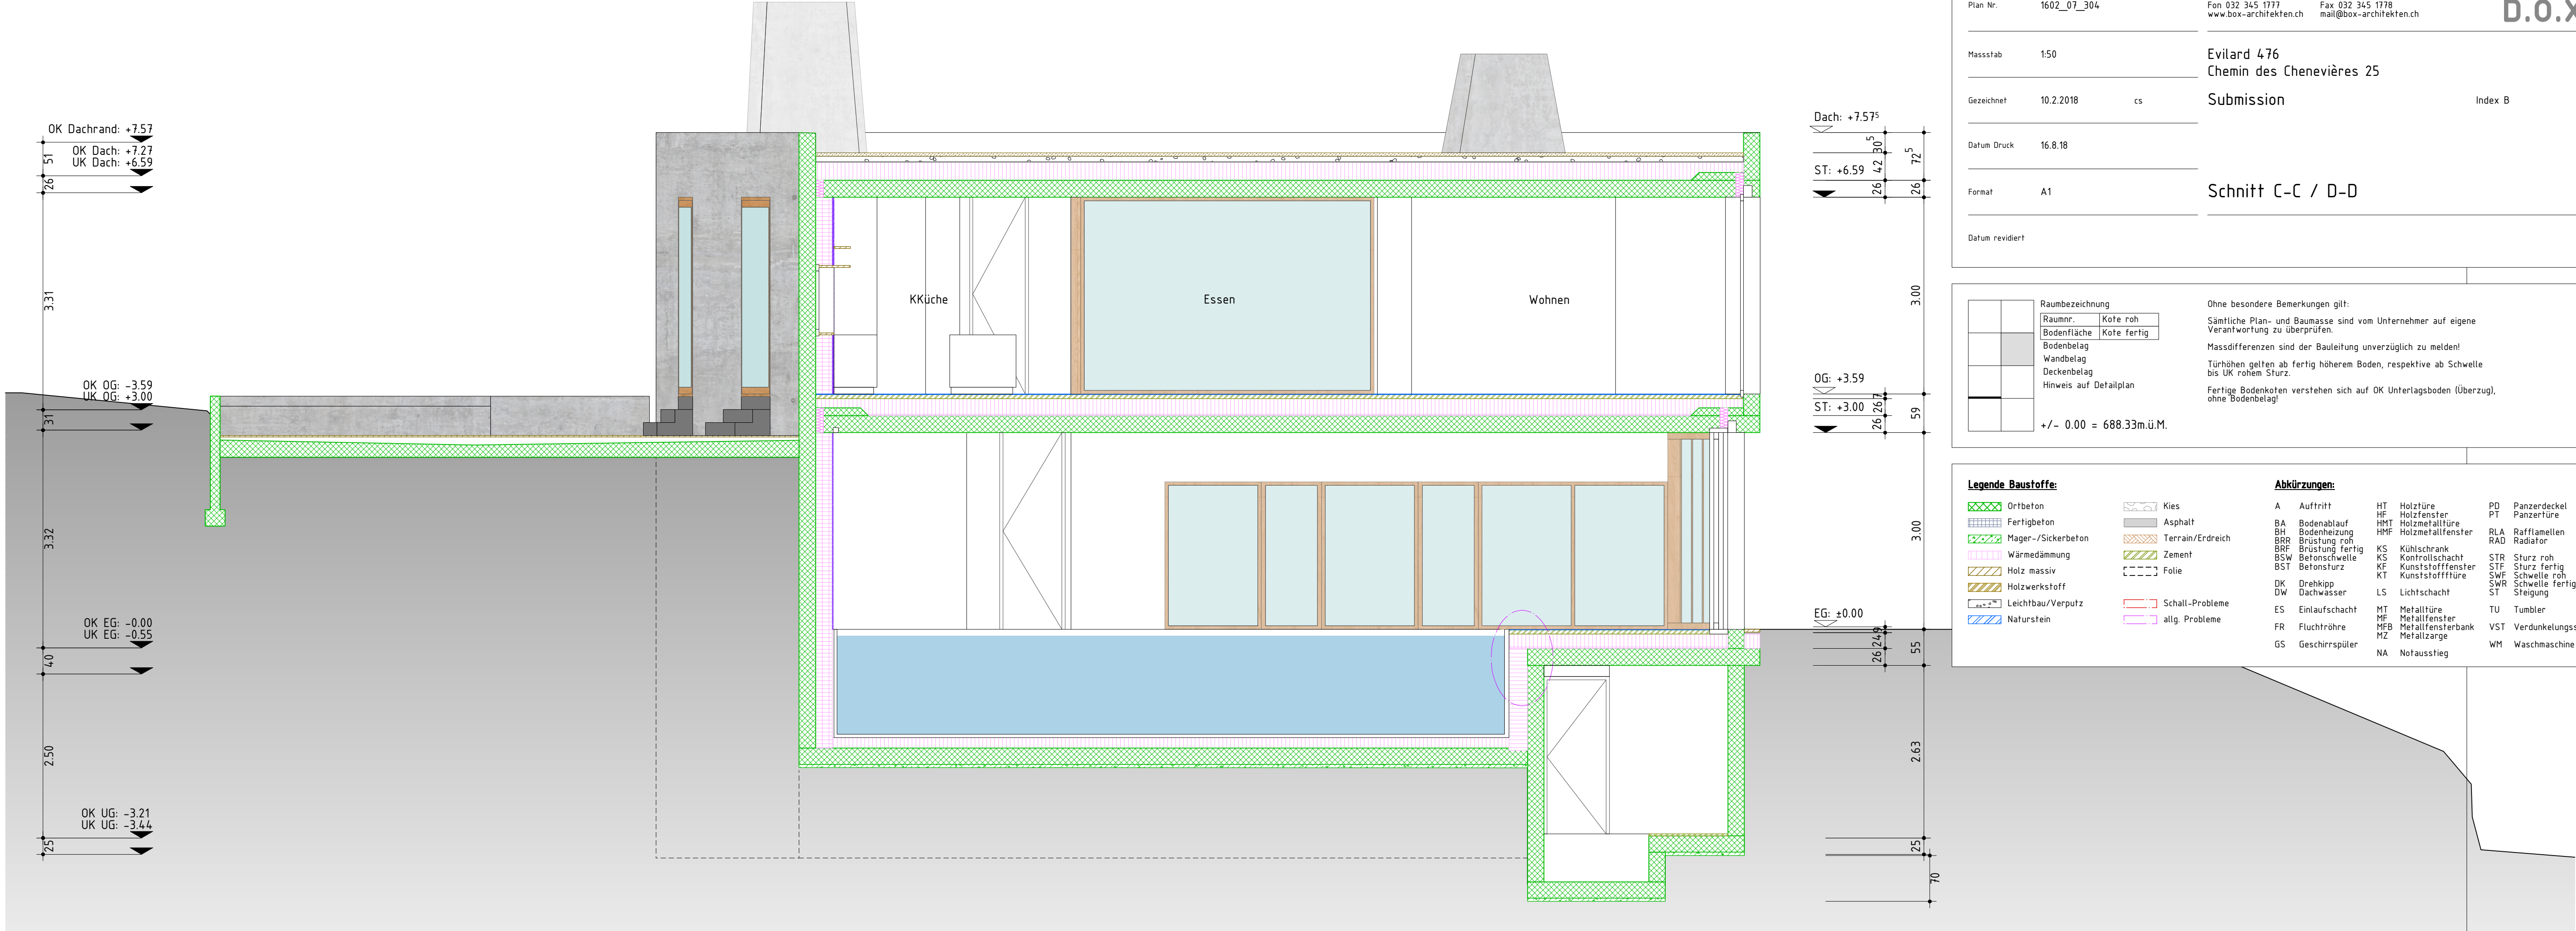


Schnitt C-C

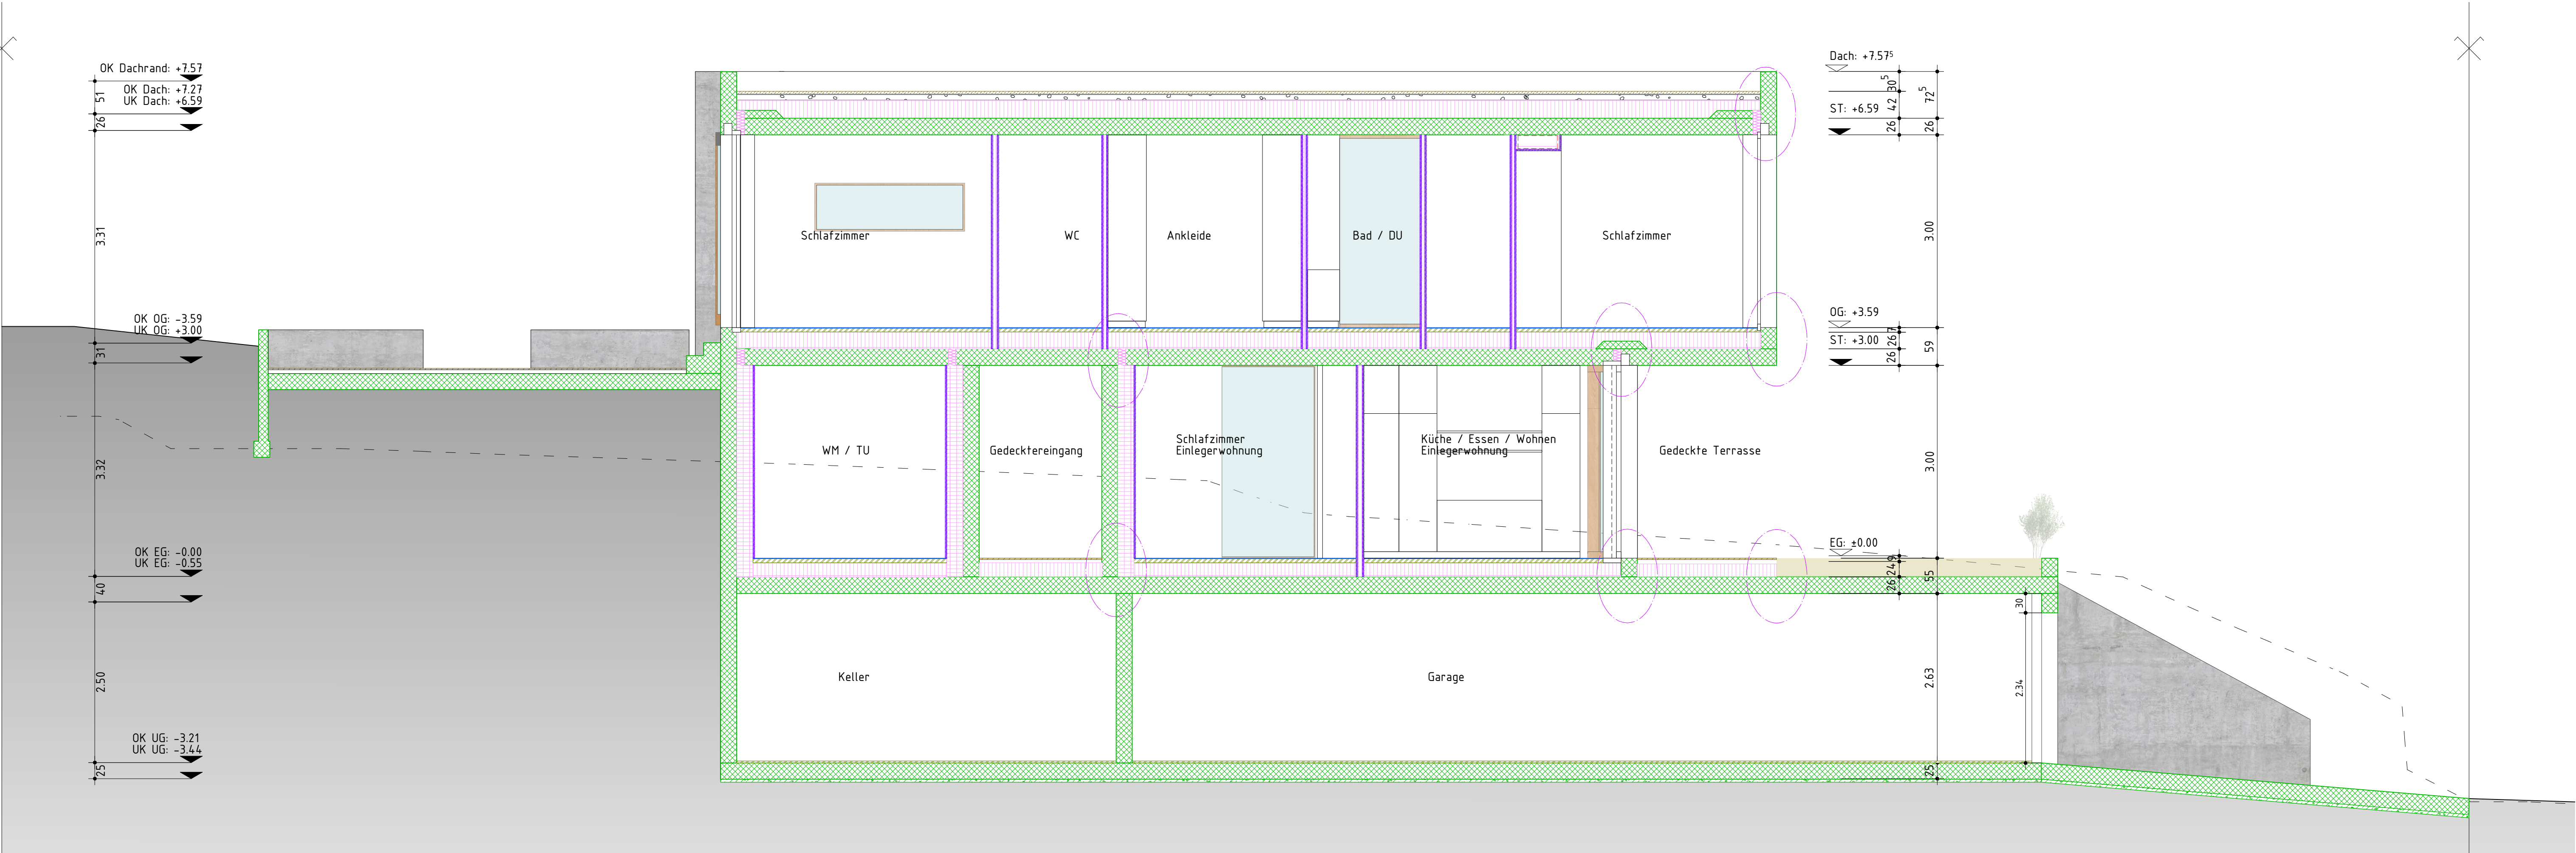


Schnitt D-D



Legende Baustoffe:		Abkürzungen:						
	Ortbeton		Kies	HT	Holztüre	PD	Panzerdeckel	
	Asphalt		BA	Bodenablauf	HF	Holzfenster	PT	Panzerflur
	Terrain/Erdröck		BH	Bodenheizung	HMF	Holzmetallfenster	RLA	Raffianlemente
	Zement		BRB	Brüstung fertig	KS	Küschentränk	RAD	Radior
	Wärmeämung		BKF	Betonfellschelle	KS	Küschentränk	STR	Sturz roh
	Holz massiv		BST	Betonsturz	KS	Küschentränk	STF	Sturz fertig
	Holzwerkstoff		F	Folie	KT	Kunststofftüre	SWF	Schwelle fertig
	Leichbau/Verputz		DK	Drehkopf	LS	Lichtschacht	SWR	Schwelle fertig
	Naturstein		DW	Dachwasser	ST	Stiegun	ST	Stiegun
			ES	Einbauschür	ME	Metalltüre	TU	Tumbler
			MF	Metallfenster	ME	Metallfenster	VST	Verdunkelungsstoren
			MFB	Metallfensterbank	MZ	Metallzarge	WM	Waschmaschine
			MZ	Geschirrspüler	NA	Notauszuge		
				Schall-Probleme				
				allg. Probleme				

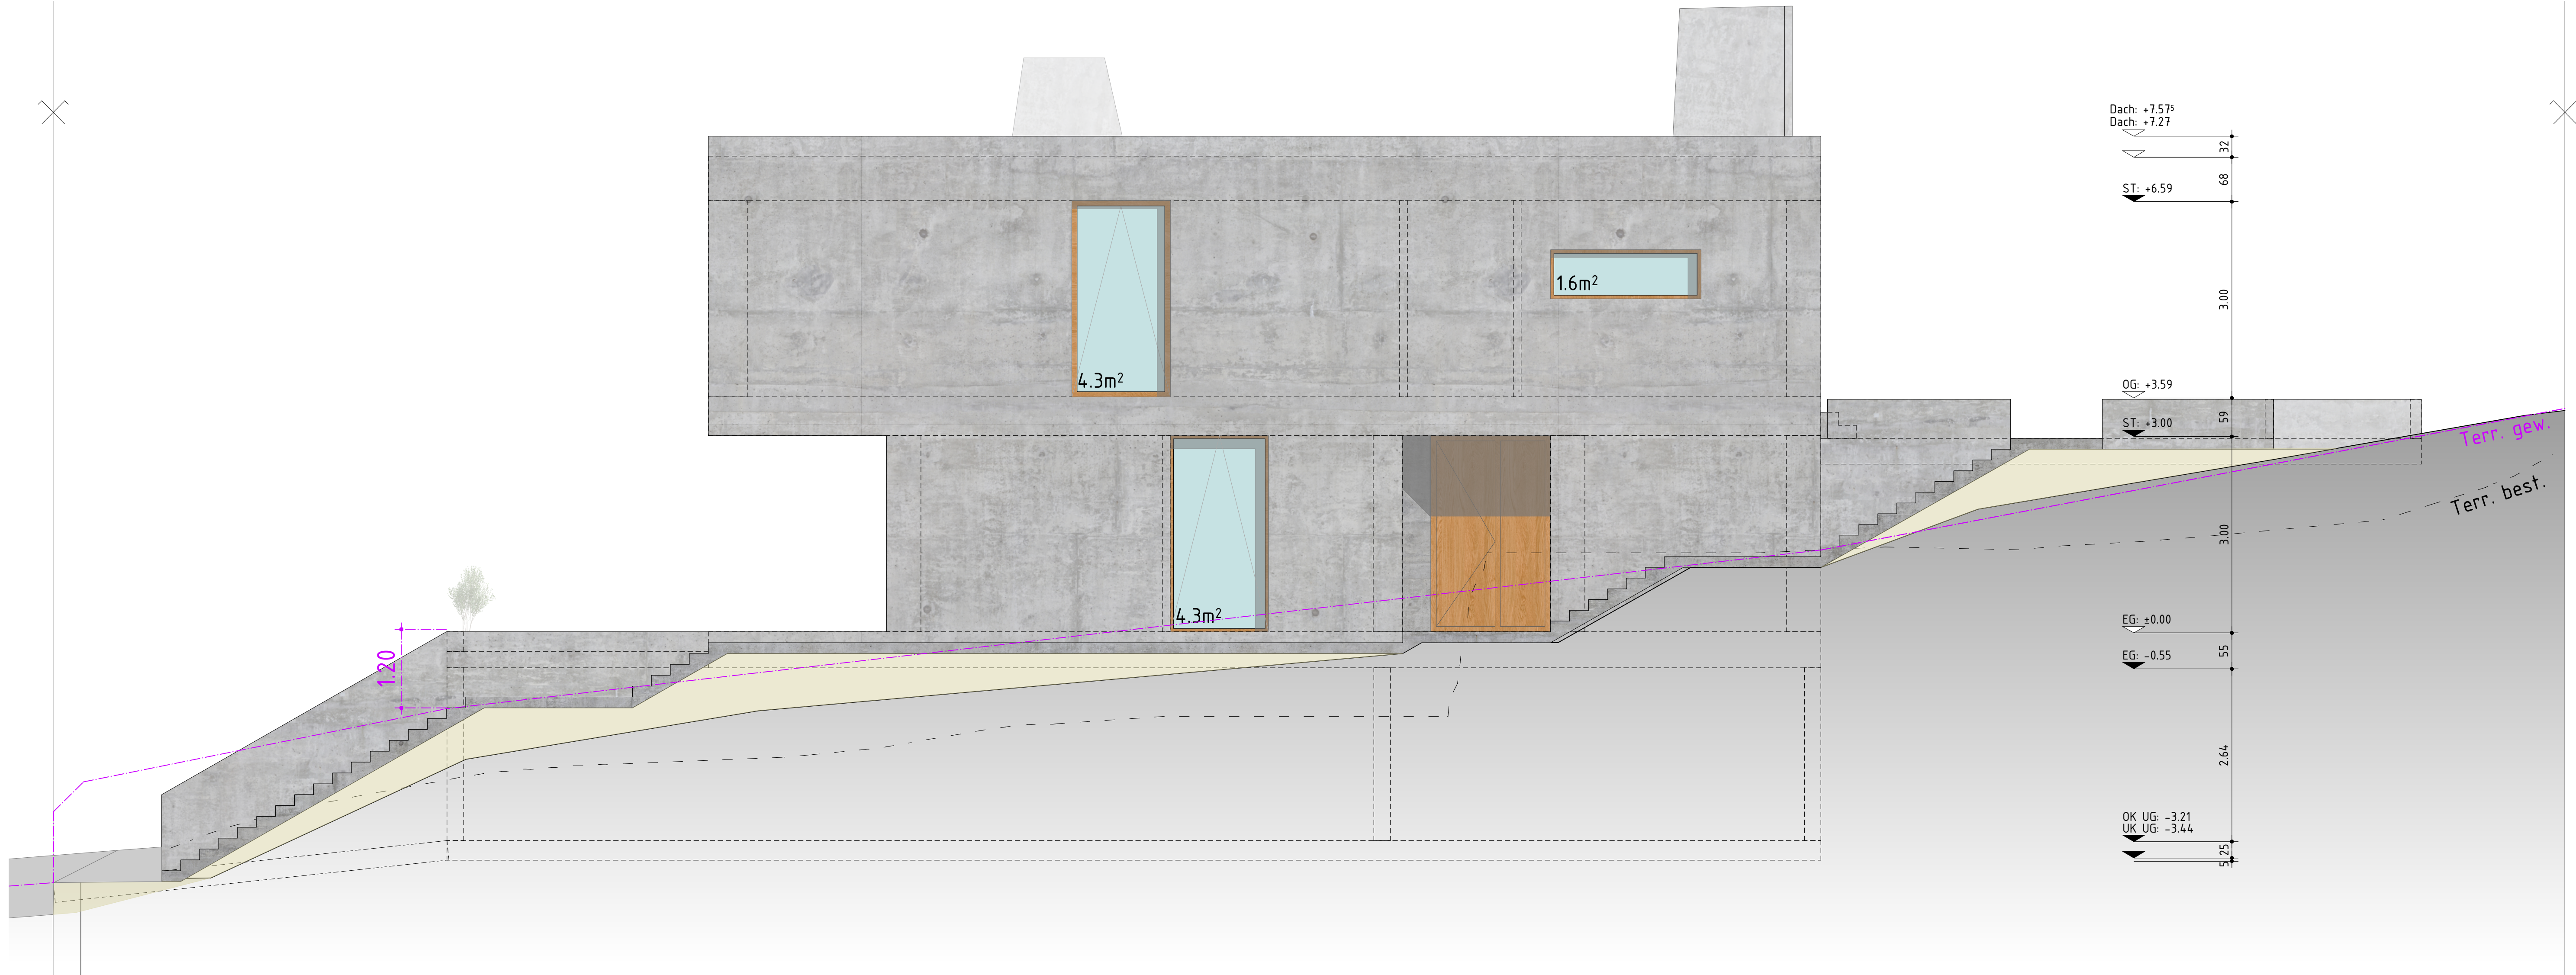

Ostfassade

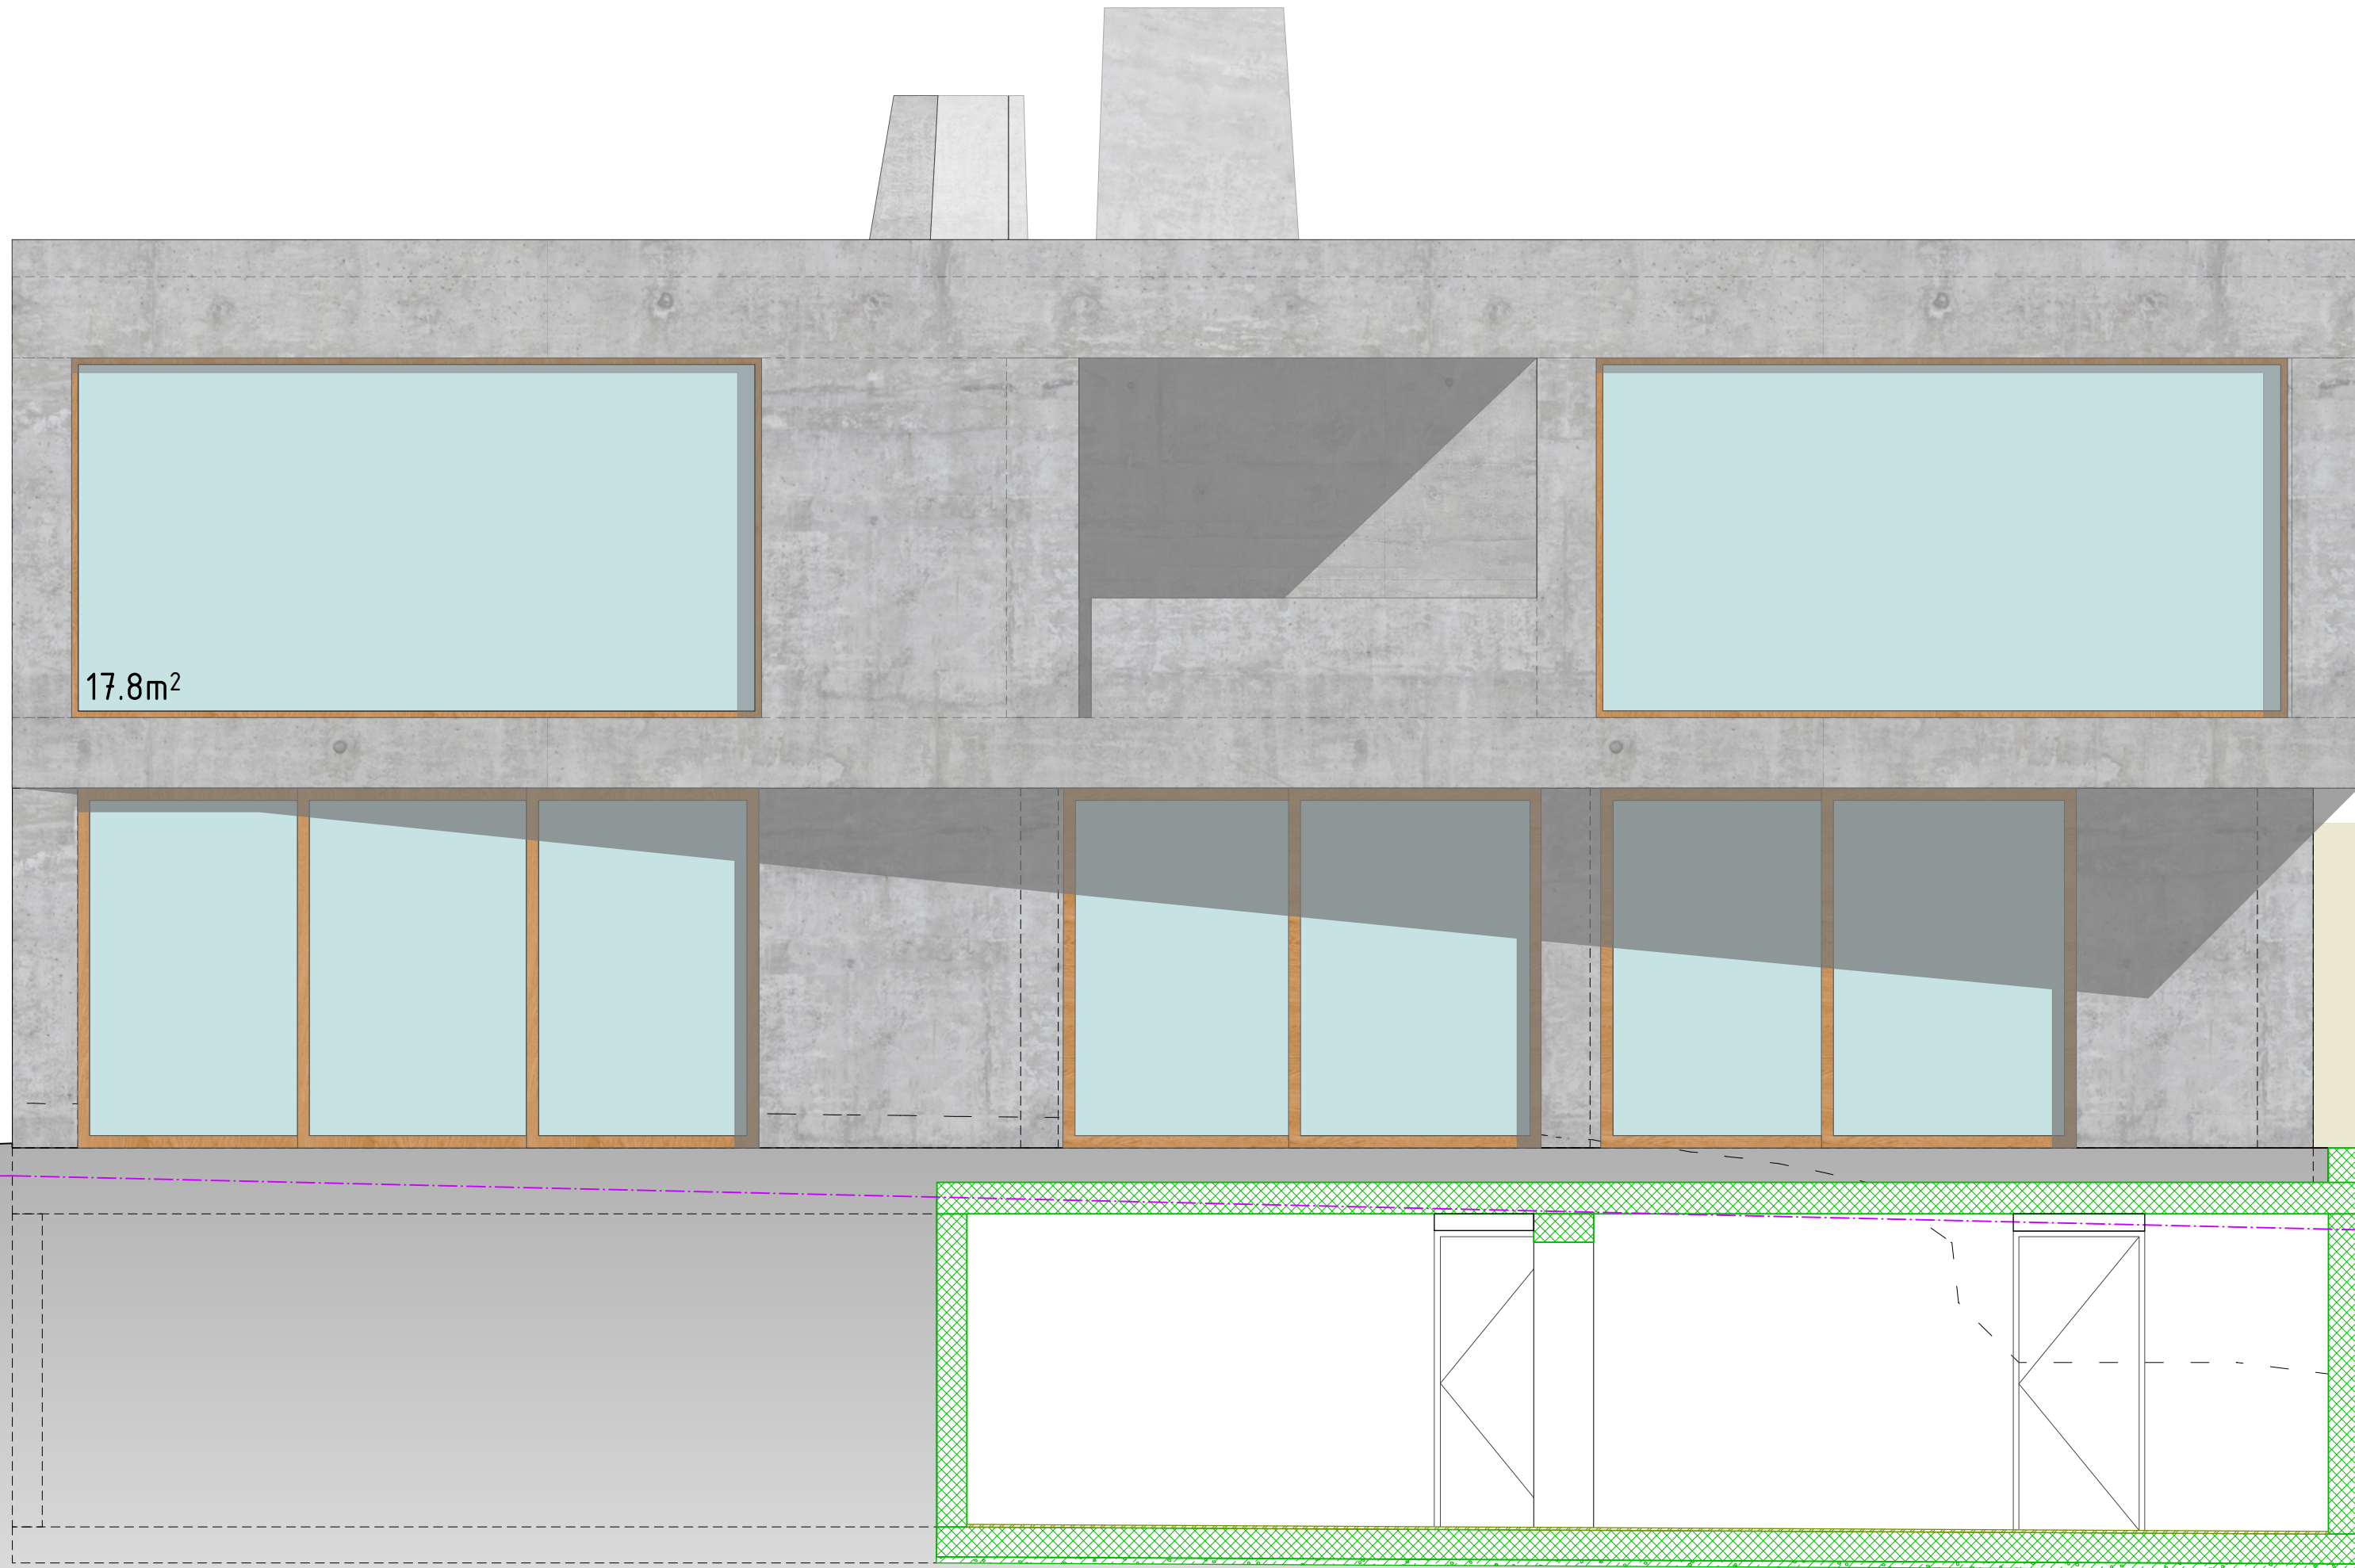


Südfassade

Plan Nr.	1602_07_307	b.o.x. Architekten GmbH Fon 032 345 1777 www.box-architekten.ch	Wasserstrasse 28 2502 Biel Fax 032 345 1778 mail@box-architekten.ch	b.o.x. ARCHITECTEN GMBH
Massstab	1:50	Evilard 476 Chemin des Chenevières 25		
Gezeichnet	10.2.2018 cs	Submission		
Datum Druck	16.8.18	Index B		
Format	A1	Ost-/Südfassade		
Datum revidiert				

	Raumbezeichnung	Ohne besondere Bemerkungen gilt:
	Raumnr. Kote roh	Sämtliche Plan- und Baumassee sind vom Unternehmer auf eigene Verantwortung zu überprüfen.
	Bodenfläche Kote fertig	Massdifferenzen sind der Bauleitung unverzüglich zu melden!
	Bodenbelag	Türhöhen gelten ab fertig höherem Boden, respektive ab Schwelle bis UK rohem Sturz.
	Wandbelag	Fertige Bodenkoten verstehen sich auf OK Unterlagsboden (Überzug), ohne Bodenbelag!
	Deckenbelag	
	Hinweis auf Detailplan	
	+/- 0.00 = 688.33m.ü.M.	

Legende Baustoffe:	Abkürzungen:
Ort beton	A Auftritt
Fertig beton	BA Bodenablauf
Mager-/Sicker beton	BR Bodenheizung
Wärmedämmung	BRF Brüstung roh
Holz massiv	BSW Brüstung fertig
Leichtbau/Verputz	BST Betonsturz
Naturstein	DK Drehkipp
Kies	DW Dachwasser
Asphalt	ES Einlaufschacht
Terrain/Erdrreich	FR Fluchtröhre
Zement	GS Geschirrspüler
Folie	HT Holztüre
Schall-Probleme	HF Holzfenster
allg. Probleme	HMT Holzmetalltüre
	HMF Holzmetallfenster
	KS Kühltisch
	KS Kontrollschacht
	KF Kunststofffenster
	KT Kunststofftüre
	LS Lichtschacht
	MT Metalltüre
	ME Metallfenster
	MPB Metallfensterbank
	MZ Metallzarge
	NA Notausstieg
	PD Panzerdeckel
	PT Panzerfüre
	RLA Rafflamellen
	RAO Radiator
	STR Sturz roh
	STF Sturz fertig
	SWF Schwelle roh
	SWR Schwelle fertig
	ST Steigung
	TU Tumbler
	VST Verdunkelungsstoren
	WM Waschmaschine

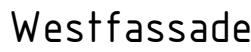

		Raumbezeichnung		Ohne besondere Bemerkungen gilt:
		Raumnr.	Kote roh	Sämtliche Plan- und Baumaasse sind vom Unternehmer auf eigene Verantwortung zu überprüfen.
		Bodenfläche	Kote fertig	Massdifferenzen sind der Bauleitung unverzüglich zu melden!
		Bodenbelag		Türhöhen gelten ab fertig höherem Boden, respektive ab Schwelle bis UK rohem Sturz.
		Wandbelag		Fertige Bodenkoten verstehen sich auf OK Unterlagsböden (überzug), ohne Bodenbelag!
		Deckenbelag		
		Hinweis auf Detailplan		
		+/- 0.00 = 688.33m.ü.M.		

Legende Baustoffe:	Abkürzungen:
Ortbeton	A Aufricht
Fertigbeton	HF Holzfenster
Mager-/Sickerbeton	HMT Holzmietallüre
Wärmedämmung	HMF Holzmietallenfer
Zement	KS KÜhschrank
Holz massiv	KS Kontrollschacht
Holzwerkstoff	KF Kunststofffenster
Leichtbau/Verputz	KT Kunststofföffn.
Naturstein	DK Drehkipf
	DW Dachwasser
	LS Lichtschacht
	ES Einlaufschaft
	ME Metallfenst.
	MFB Metallfensterbank
	MZ Metallzarge
	GS Geschirrspüler
	NA Notausstieg
	PD Panzerdeckel
	PT Panzertüre
	RLA Raffellamen
	RAD Radfahrer
	STR Sturz roh
	SIF Sturz fertig
	SWF Schwelle roh
	SWR Schwelle fertig
	STF Stütz
	TU Tumbler
	VST Verdunkelungsstoren
	WM Waschmaschine