


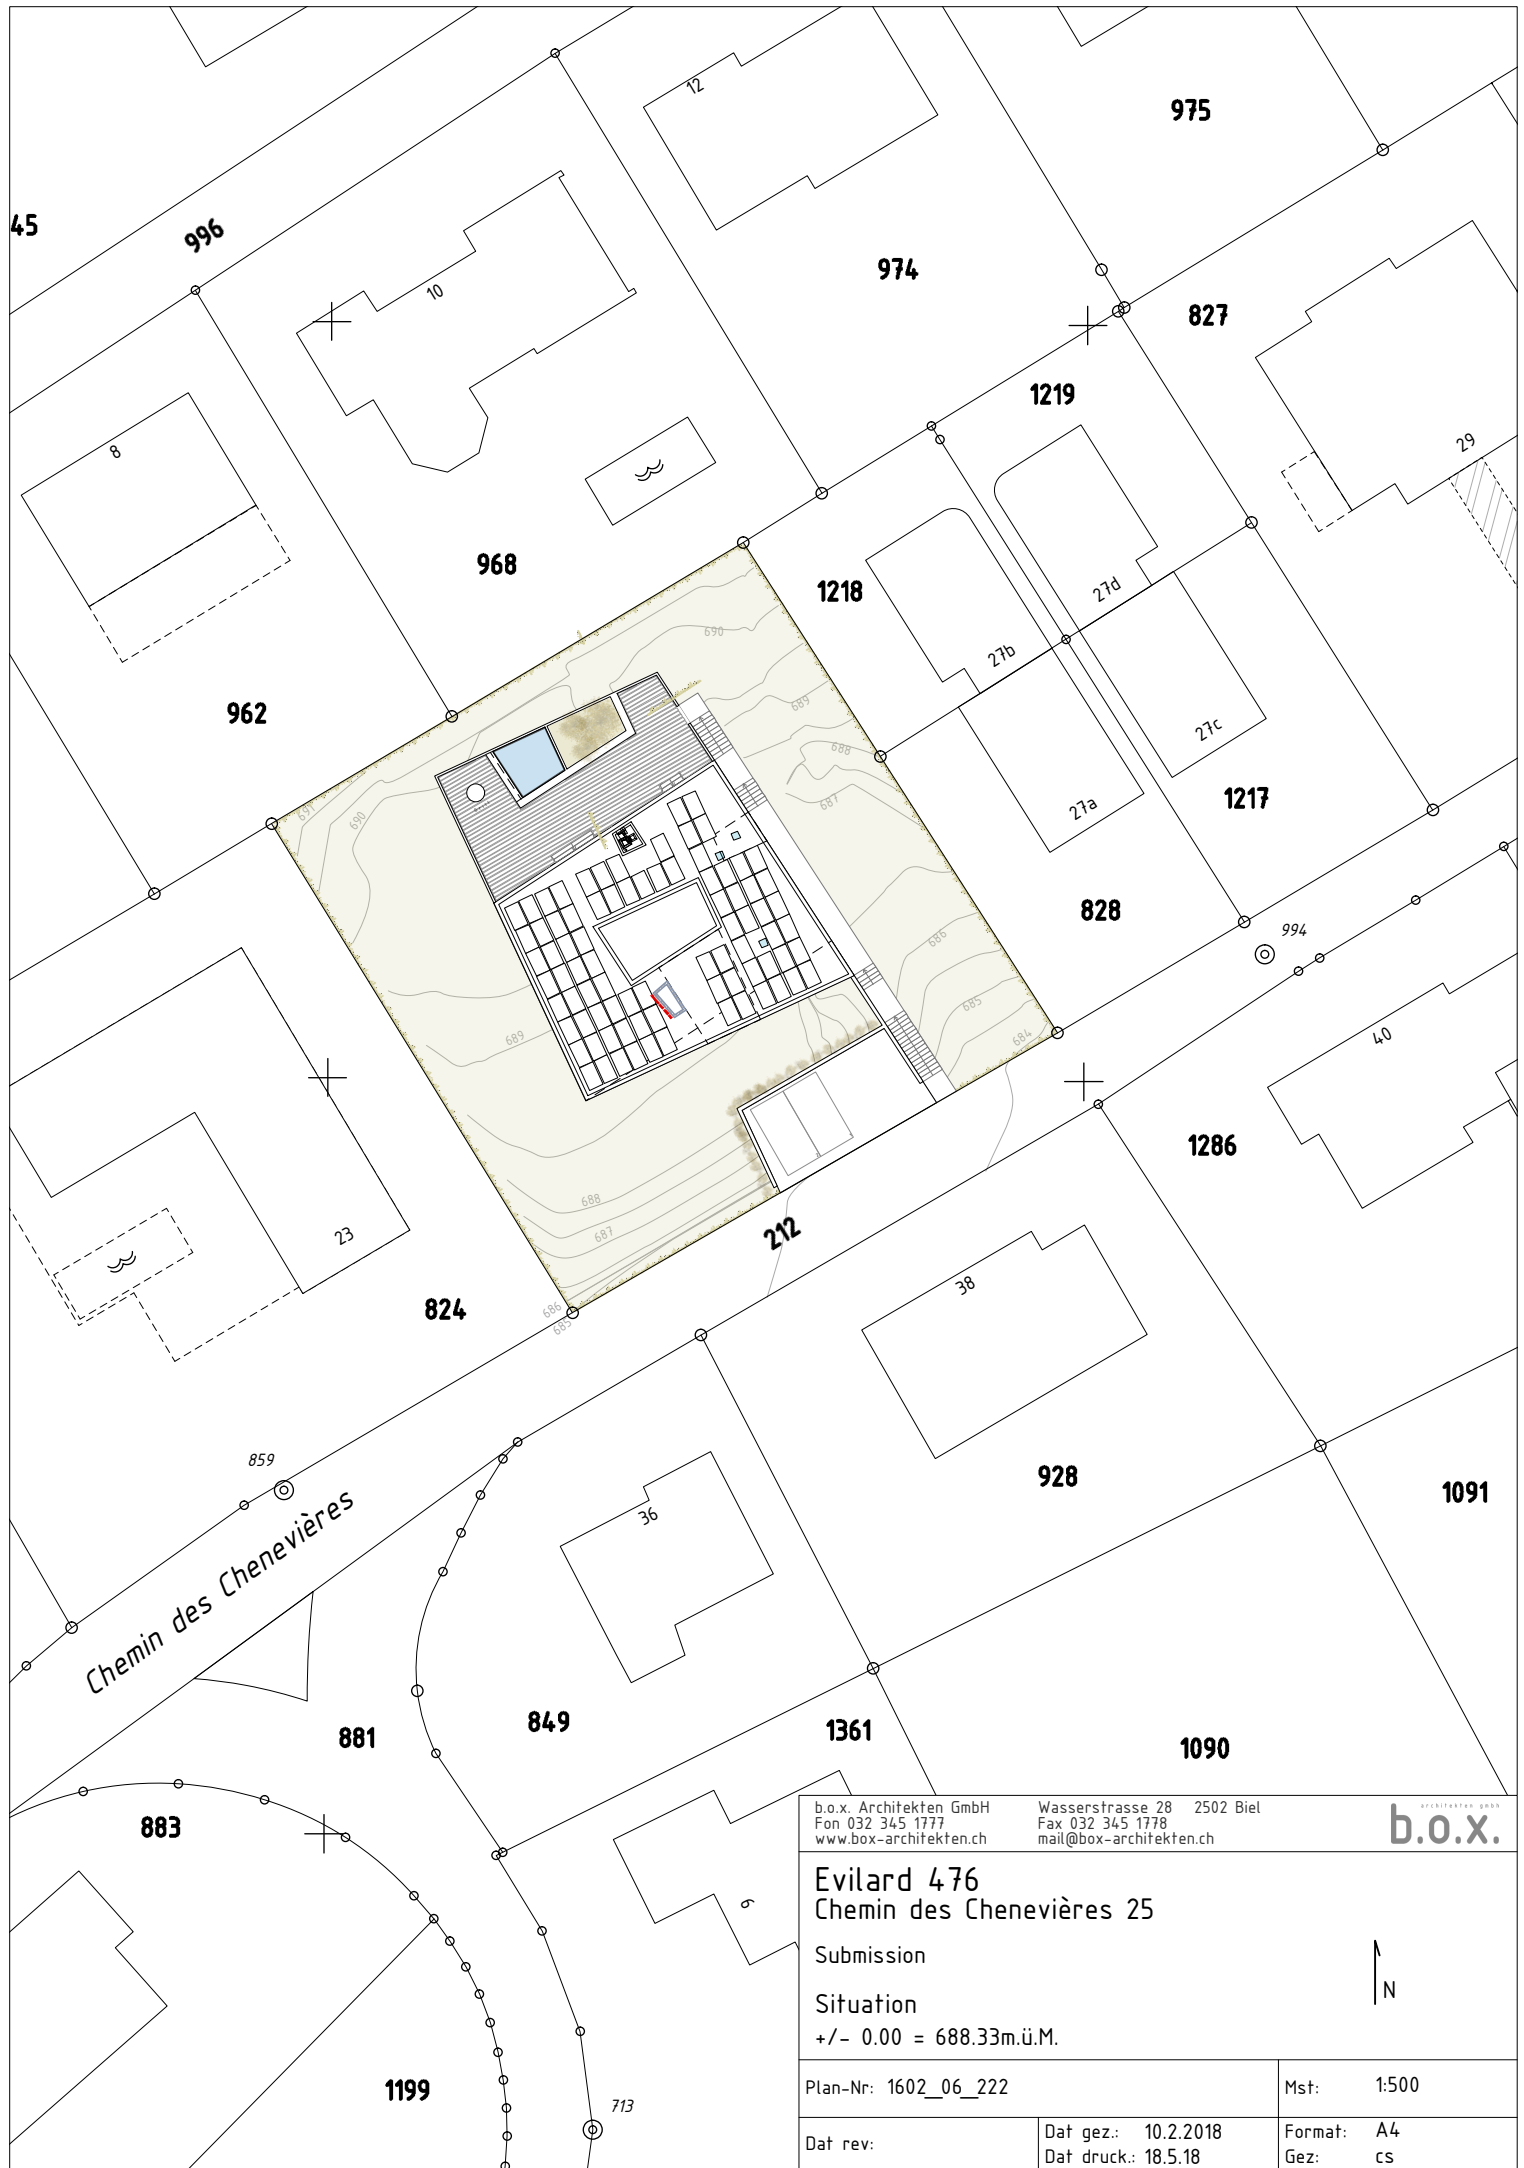

b.o.x. Architekten GmbH
Fon 032 345 1777
www.box-architekten.ch

Wasserstrasse 28 2502 Biel
Fax 032 345 1778
mail@box-architekten.ch

ARCHITECTEN GMBH
b.o.x.

Evillard 476
Chemin des Chenevières 25

Submission

Situation
+/- 0.00 = 688.33m.ü.M.

Plan-Nr: 1602_06_222


Mst: 1:500

Dat rev:

Dat gez.: 10.2.2018
Dat druck.: 18.5.18

Format: A4
Gez: cs



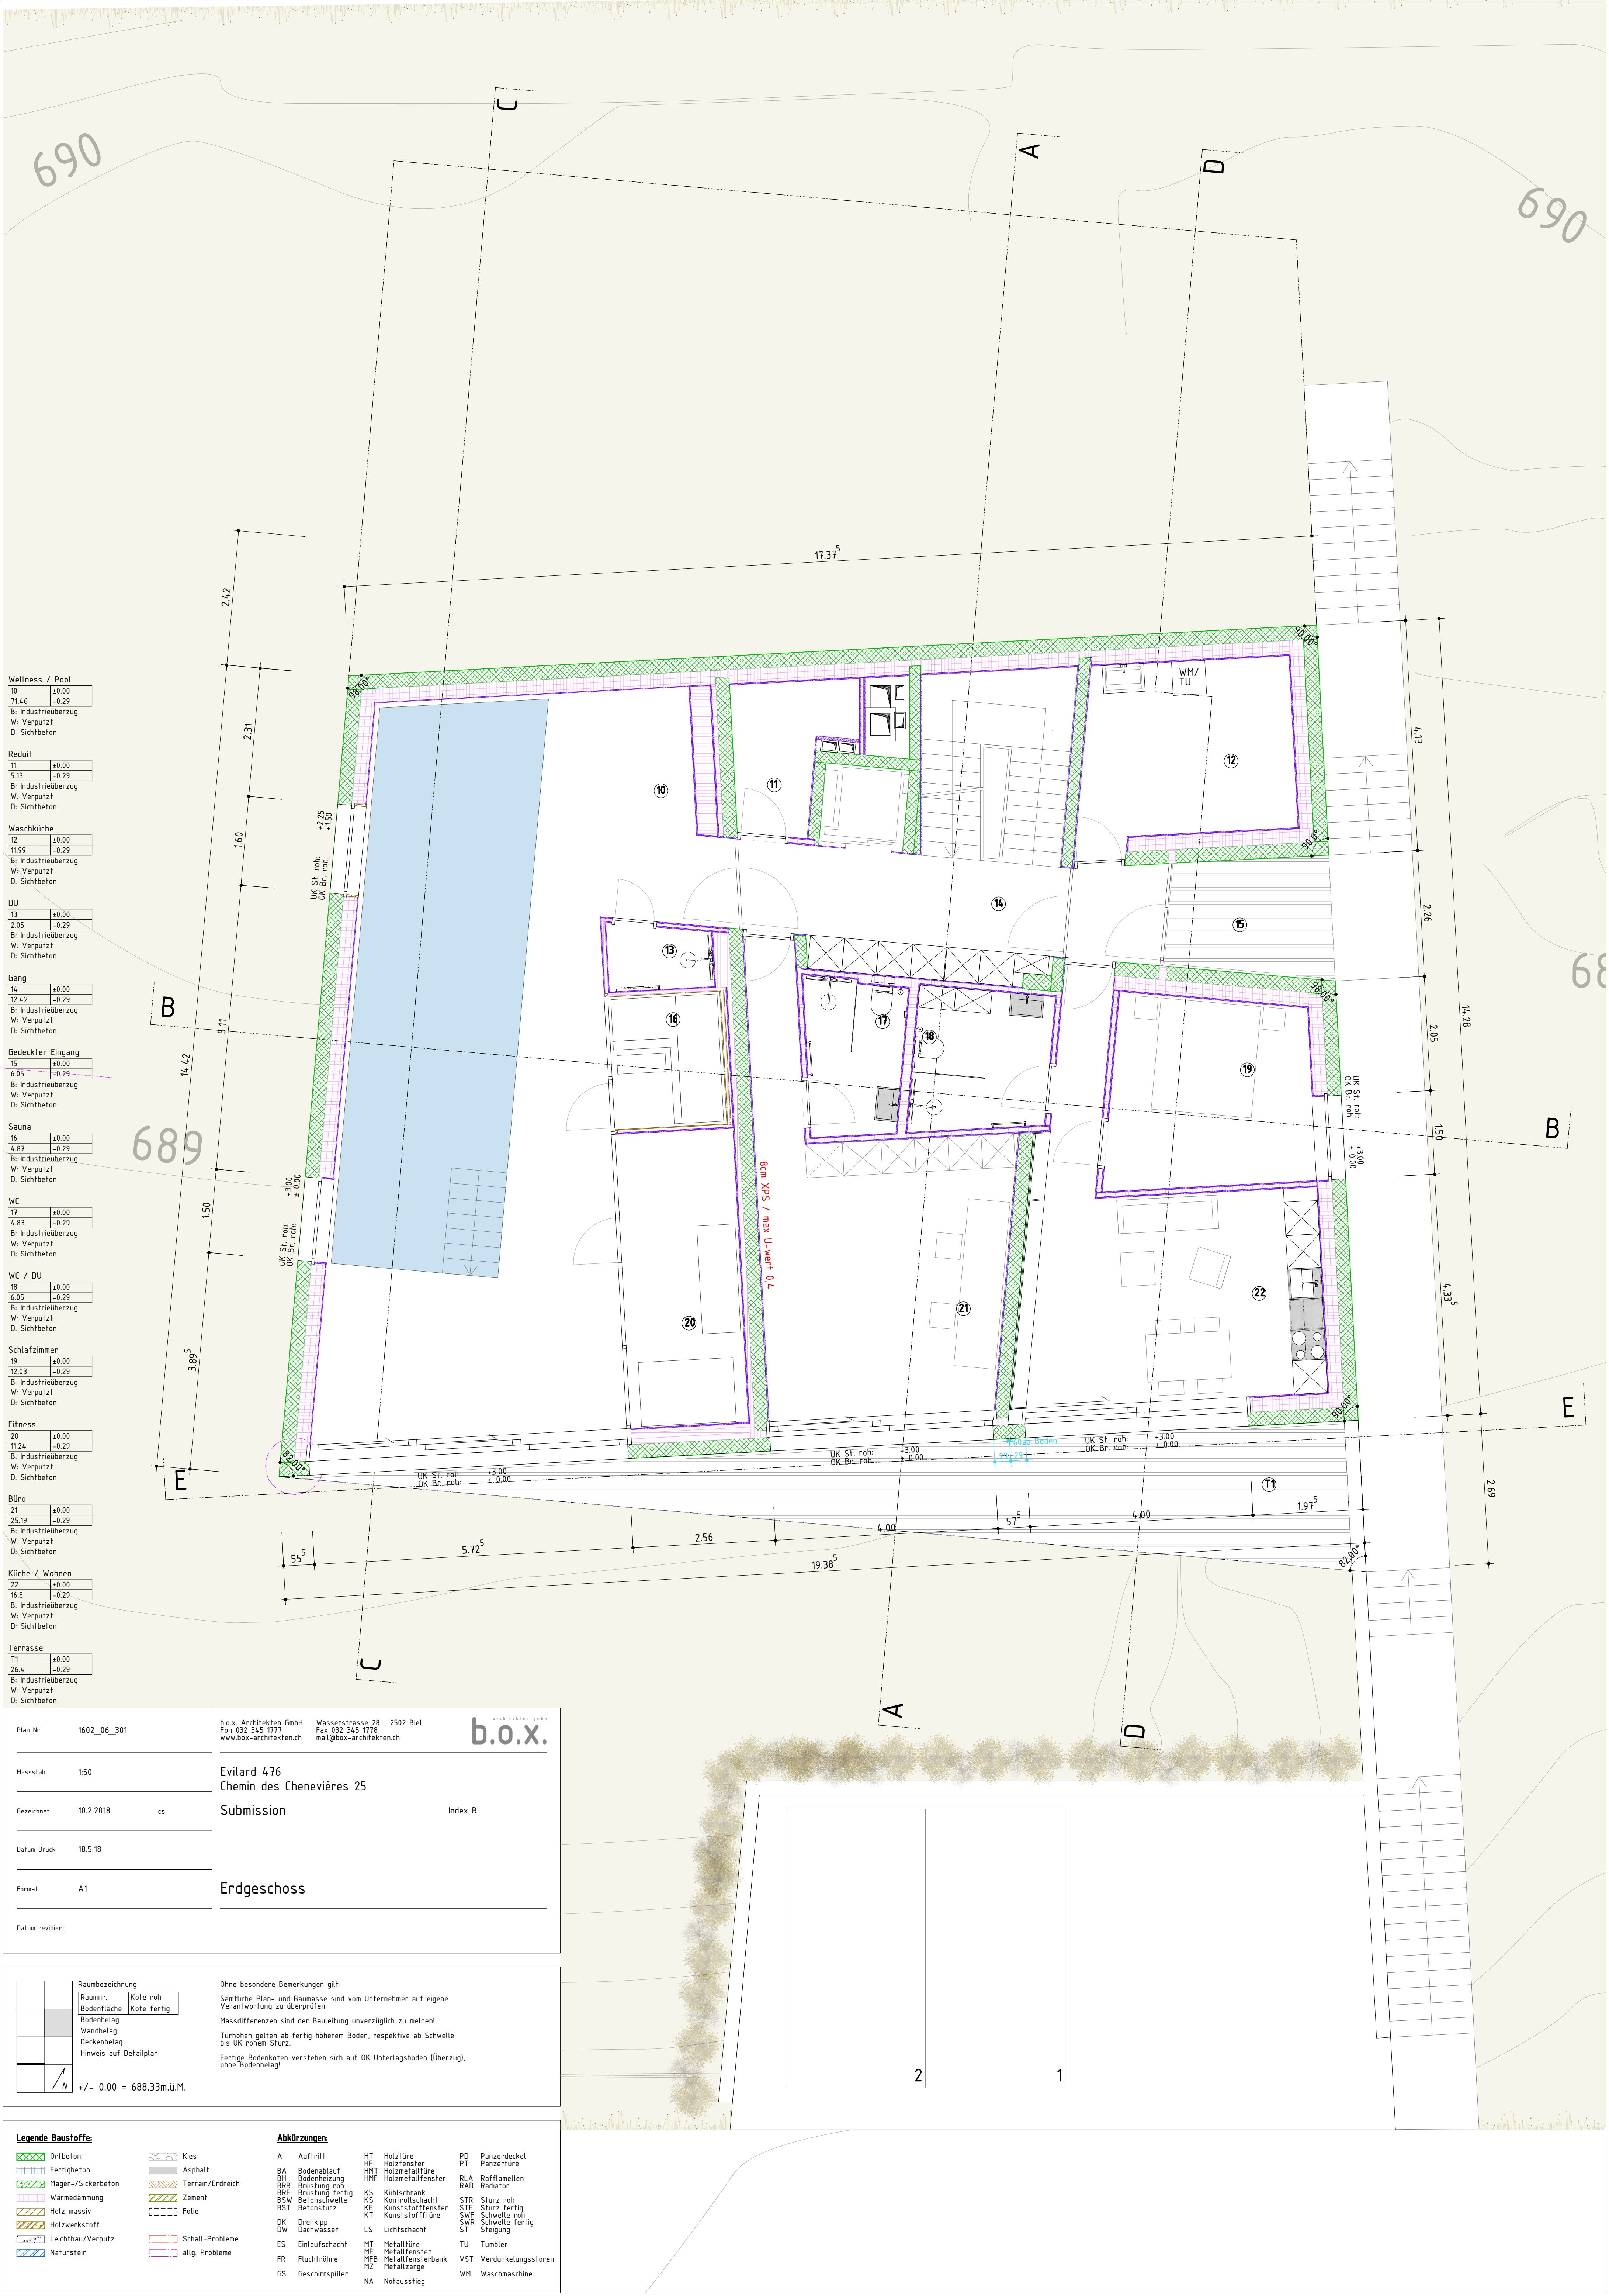

Wellness / Pool	
10	±0.00
11.46	-0.29
B: Industrieüberzug	
W: Verputzt	
D: Sichtbeton	
Reduit	
11	±0.00
5.13	-0.29
B: Industrieüberzug	
W: Verputzt	
D: Sichtbeton	
Waschküche	
12	±0.00
11.99	-0.29
B: Industrieüberzug	
W: Verputzt	
D: Sichtbeton	
DU	
13	±0.00
2.05	-0.29
B: Industrieüberzug	
W: Verputzt	
D: Sichtbeton	
Gang	
14	±0.00
12.42	-0.29
B: Industrieüberzug	
W: Verputzt	
D: Sichtbeton	
Gedeckter Eingang	
15	±0.00
6.05	-0.29
B: Industrieüberzug	
W: Verputzt	
D: Sichtbeton	
Sauna	
16	±0.00
1.87	-0.29
B: Industrieüberzug	
W: Verputzt	
D: Sichtbeton	
WC	
17	±0.00
1.83	-0.29
B: Industrieüberzug	
W: Verputzt	
D: Sichtbeton	
WC / DU	
18	±0.00
5.05	-0.29
B: Industrieüberzug	
W: Verputzt	
D: Sichtbeton	
Schlafzimmer	
19	±0.00
12.03	-0.29
B: Industrieüberzug	
W: Verputzt	
D: Sichtbeton	
Fitness	
20	±0.00
11.24	-0.29
B: Industrieüberzug	
W: Verputzt	
D: Sichtbeton	
Büro	
21	±0.00
25.19	-0.29
B: Industrieüberzug	
W: Verputzt	
D: Sichtbeton	
Küche / Wohnen	
22	±0.00
16.8	-0.29
B: Industrieüberzug	
W: Verputzt	
D: Sichtbeton	
Terrasse	
21	±0.00
26.4	-0.29
B: Industrieüberzug	
W: Verputzt	
D: Sichtbeton	

Plan Nr.1602_06_301

Masstab1:50

Gezeichnet10.2.2018cs

Datum Druck18.5.18

FormatA1

Datum revidiert

b.o.x. Architekten GmbH
Fon 032 345 1777
www.box-architekten.ch

Wasserstrasse 28 2502 Biel
Fax 032 345 1778
mail@box-architekten.ch

b.o.x.

Evilard 476
Chemin des Chenevières 25

Submission

Index B

Erdgeschoss

Raumbezeichnung

Raumnr. Kote roh

Bodenfläche Kote fertig

Bodenbelag

Wandbelag

Deckenbelag

Hinweis auf Detailplan

N

±/- 0.00 = 688.33m.ü.M.

Ohne besondere Bemerkungen gilt:
Sämtliche Plan- und Baumassee sind vom Unternehmer auf eigene Verantwortung zu überprüfen.
Massdifferenzen sind der Bauleitung unverzüglich zu melden!
Türhöhen gelten ab fertig höherem Boden, respektive ab Schwelle bis UK rohem Sturz.
Fertige Bodenkoten verstehen sich auf OK Unterlagsboden (Überzug), ohne Bodenbelag!

Legende Baustoffe:

Kies

Asphalt

Terrain/Erdreich

Zement

Folie

Schall-Probleme

allg. Probleme

Abkürzungen:

A

BA

BH

BRR

BRF

BSW

BST

DK

DW

ES

FR

GS

Auftritt

Bodenablauf

Bodenheizung

Brüstung roh

Brüstung fertig

Betonschwelle

Betonsturz

Drehklapp

Dachwässer

Einlaufschacht

Fluchtröhre

Geschirrspüler

HT

HF

HMT

HMF

KS

KS

KF

KT

LS

MT

MF

MFB

MZ

NA

Holzfüre

Holzfenster

Holzmetalltüre

Holzmetallfenster

Kühlschrank

Kontrollschacht

Kunststofffenster

Kunststofftüre

Lichtschacht

Metalltüre

Metallfenster

Metallfensterbank

Metallzarge

Notausstieg

PD

PT

RLA

RAD

STR

STF

SWF

SWR

ST

TU

VST

WM

Panzerdeckel

Panzertüre

Rafflamellen

Radiator

Sturz roh

Sturz fertig

Schwelle roh


Schwelle fertig

Steigung

Tumbler

Verdunkelungsstoren

Waschmaschine

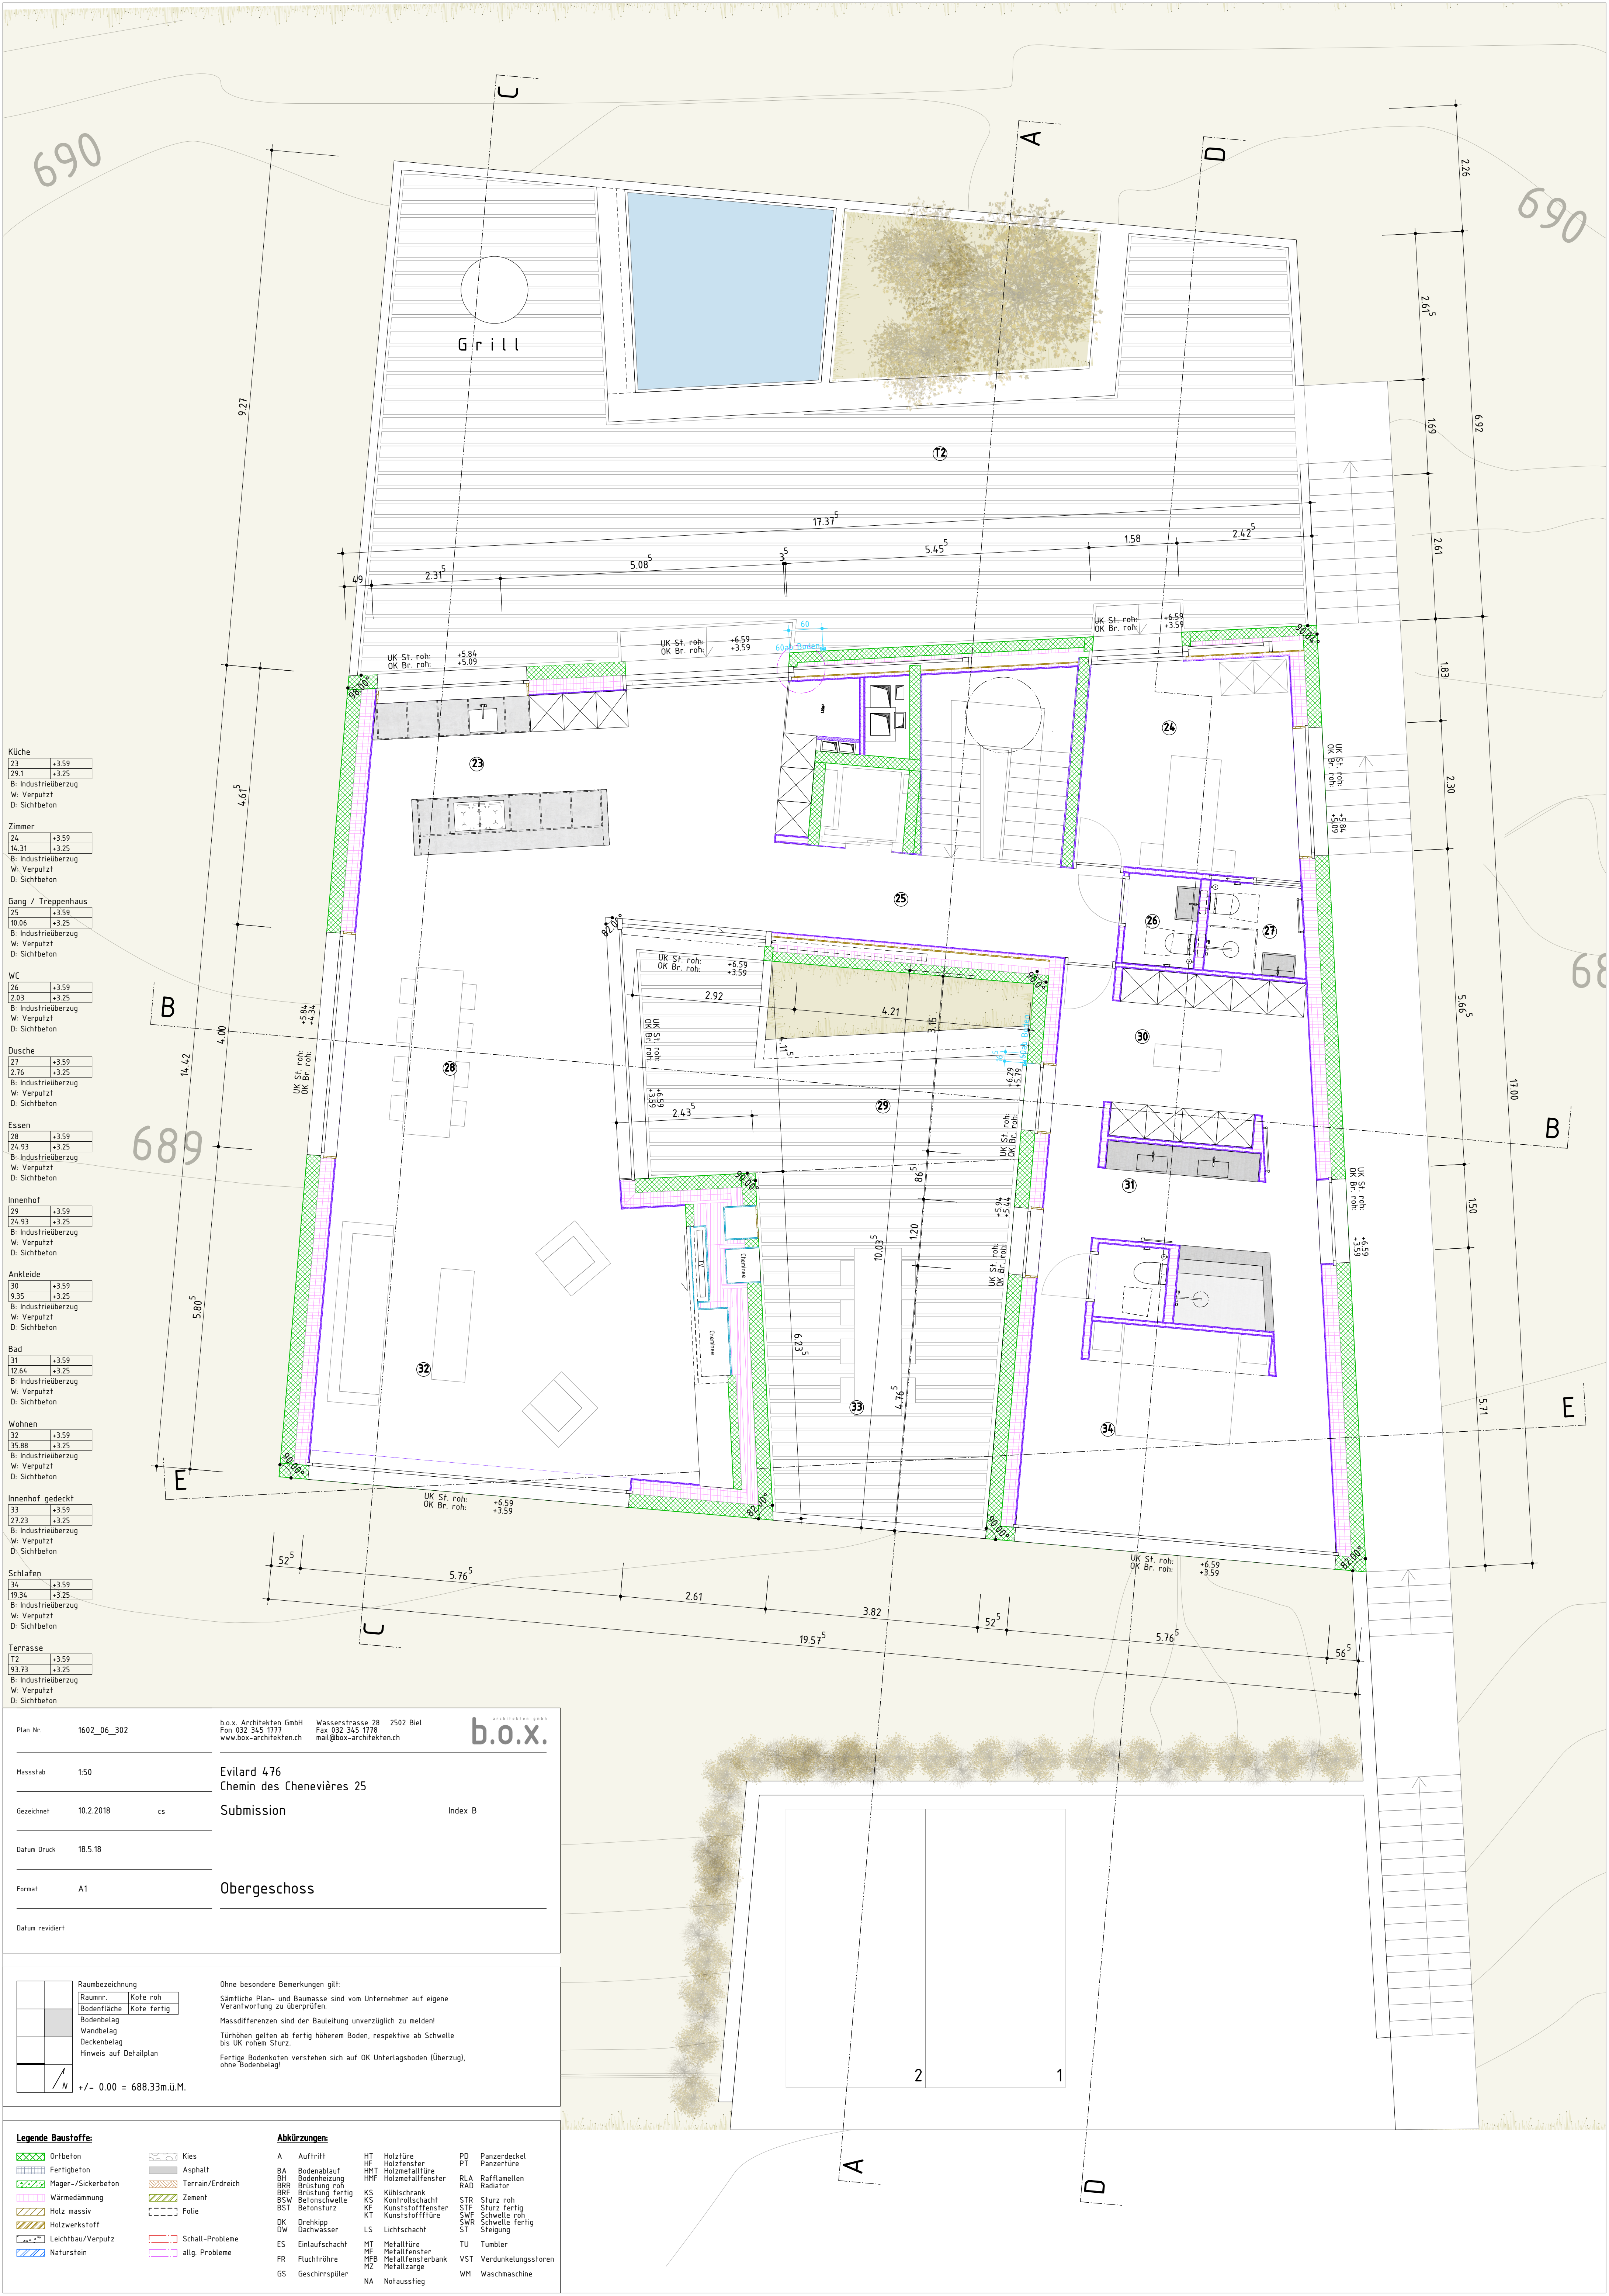

Küche	
23	+3.59
29.1	+3.25
B: Industriebelzug	
W: Verputzt	
D: Sichtbeton	

Zimmer	
24	+3.59
14.31	+3.25
B: Industriebelzug	
W: Verputzt	
D: Sichtbeton	

Gang / Treppenhaus	
25	+3.59
10.06	+3.25
B: Industriebelzug	
W: Verputzt	
D: Sichtbeton	

WC	
26	+3.59
2.03	+3.25
B: Industriebelzug	
W: Verputzt	
D: Sichtbeton	

Dusche	
27	+3.59
2.76	+3.25
B: Industriebelzug	
W: Verputzt	
D: Sichtbeton	

Essen	
28	+3.59
24.93	+3.25
B: Industriebelzug	
W: Verputzt	
D: Sichtbeton	

Innenhof	
29	+3.59
24.93	+3.25
B: Industriebelzug	
W: Verputzt	
D: Sichtbeton	

Ankleide	
30	+3.59
9.35	+3.25
B: Industriebelzug	
W: Verputzt	
D: Sichtbeton	

Bad	
31	+3.59
12.64	+3.25
B: Industriebelzug	
W: Verputzt	
D: Sichtbeton	

Wohnen	
32	+3.59
35.88	+3.25
B: Industriebelzug	
W: Verputzt	
D: Sichtbeton	

Innenhof gedeckt	
33	+3.59
27.23	+3.25
B: Industriebelzug	
W: Verputzt	
D: Sichtbeton	

Schlafen	
34	+3.59
19.34	+3.25
B: Industriebelzug	
W: Verputzt	
D: Sichtbeton	


Terrasse	
T2	+3.59
93.73	+3.25
B: Industriebelzug	
W: Verputzt	
D: Sichtbeton	



Plan Nr.	1602_06_302	b.o.x. Architekten GmbH Fon 032 345 1771 www.box-architekten.ch	Wasserstrasse 28 2502 Biel Fax 032 345 1778 mail@box-architekten.ch	b.o.x. architekten gmbh
Massstab	1:50	Evilard 476 Chemin des Chenevières 25		
Gezeichnet	10.2.2018 cs	Submission Index B		
Datum Druck	18.5.18			
Format	A1	Obergeschoss		
Datum revidiert				

Raumbezeichnung		Ohne besondere Bemerkungen gilt:
Raumnr.	Kote roh	Sämtliche Plan- und Baumassee sind vom Unternehmer auf eigene Verantwortung zu überprüfen.
Bodenfläche	Kote fertig	Massdifferenzen sind der Bauleitung unverzüglich zu melden!
Bodenbelag		Türhöhen gelten ab fertig höherem Boden, respektive ab Schwelle bis UK rohem Sturz.
Wandbelag		Fertige Bodenkoten verstehen sich auf OK Unterlagsboden (Überzug), ohne Bodenbelag!
Deckenbelag		
Hinweis auf Detailplan		
	N	
	+/- 0.00 = 688.33m.ü.M.	


Legende Baustoffe:	Abkürzungen:
Ortbeton	A Auftritt
Fertigbeton	BA Bodenablauf
Mager-/Sickerbeton	BH Bodenheizung
Wärmedämmung	BRR Brüstung roh
Holz massiv	BRF Brüstung fertig
Holzwerkstoff	BSW Betonschwelle
Leichtbau/Verputz	BST Betonsturz
Naturstein	DK Drehtipp
Kies	DW Dachwässer
Asphalt	ES Einlaufschacht
Terrain/Erdreich	FR Fluchtröhre
Zement	GS Geschirrspüler
Folie	
Schall-Probleme	
altg. Probleme	

HT Holzfüre	PD Panzerdeckel
HF Holzfenster	PT Panzerfüre
HMT Holzmetallfüre	RLA Rafflamellen
HMF Holzmetallfenster	RAD Radiator
KS Kùlschrank	STR Sturz roh
KF Kunststofffenster	STF Sturz fertig
KT Kunststofffüre	SWF Schwelle roh
LS Lichtschacht	ST Stiehung
MT Metallfüre	TU Tumbler
MF Metallfenster	VST Verdunkelungsstoren
MFB Metallfensterbank	WM Waschmaschine
MZ Metallzange	
NA Notausstieg	

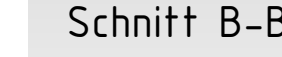

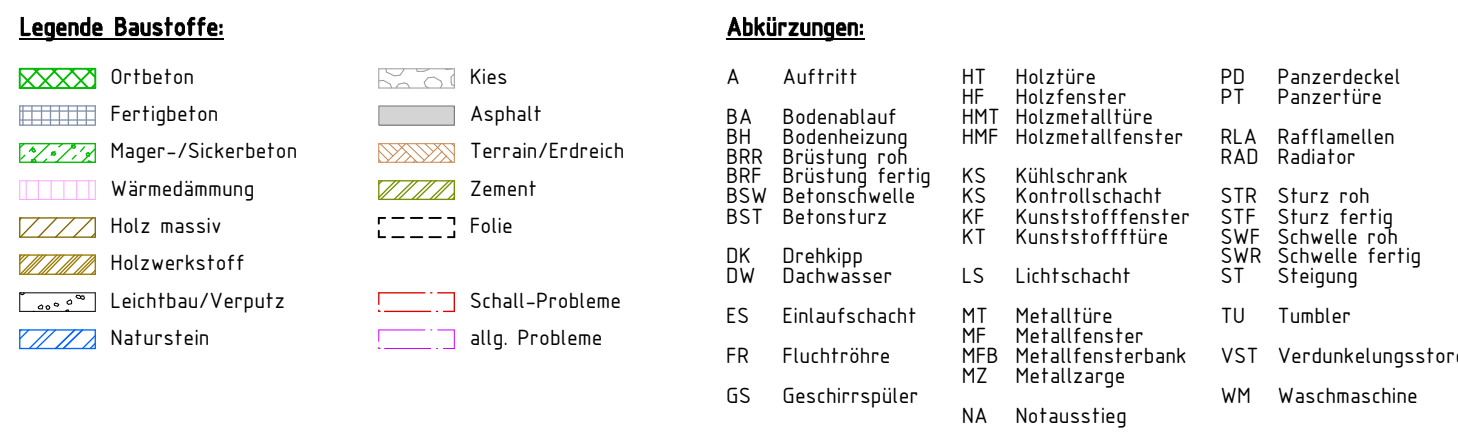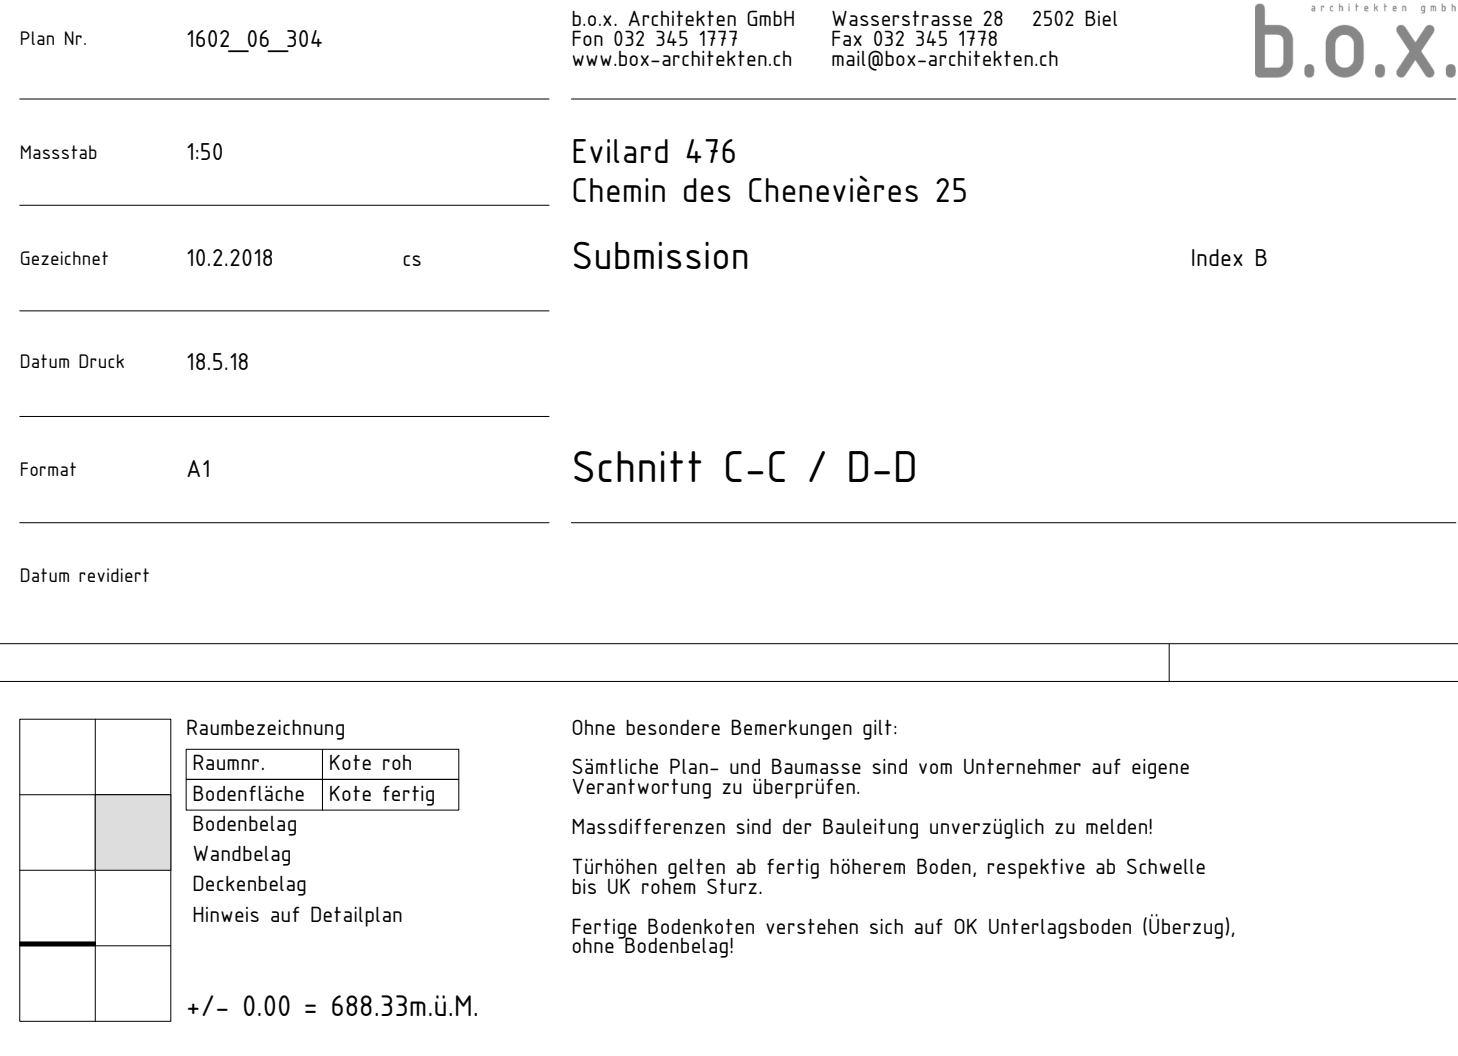


Schnitt D-D

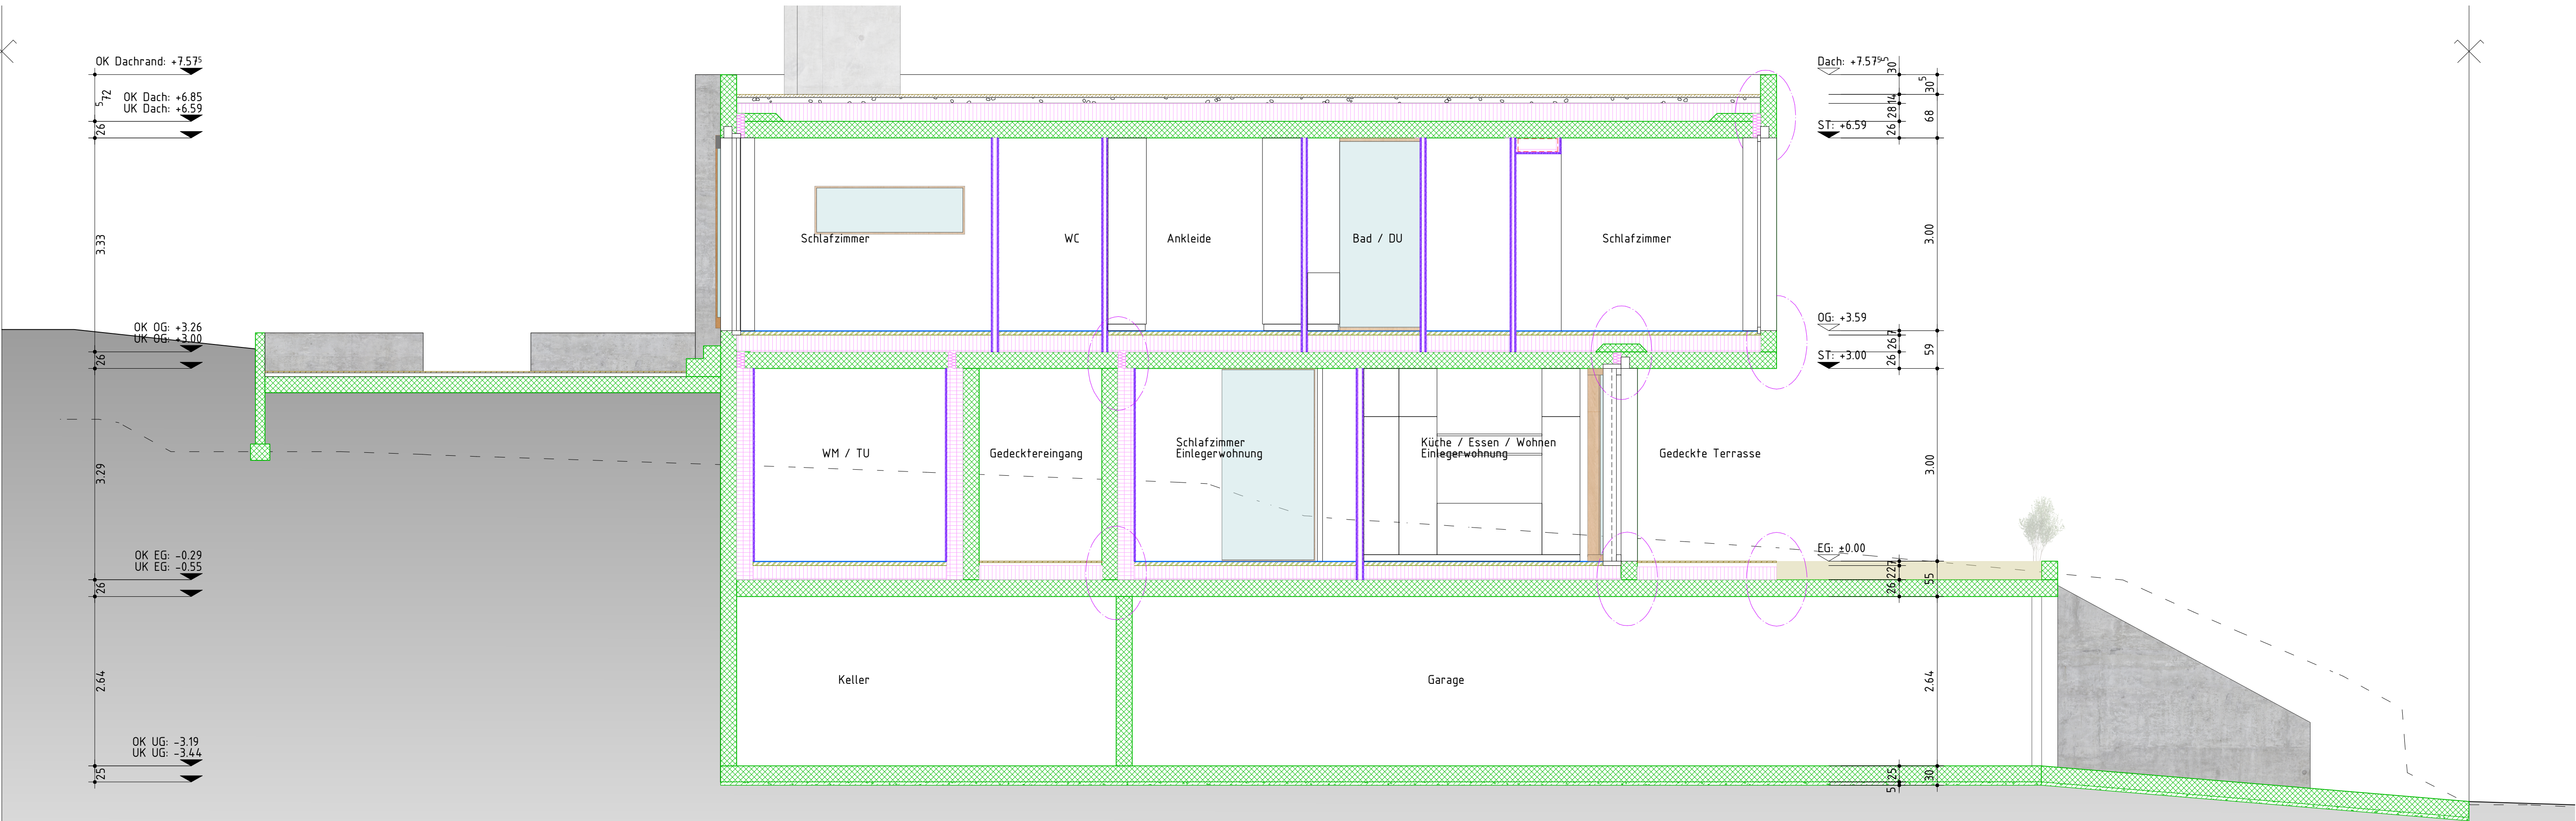



	Raumbezeichnung		Ohne besondere Bemerkungen gilt:
	Raumnr.	Kote roh	Sämtliche Plan- und Baumaasse sind vom Unternehmer auf eigene Verantwortung zu überprüfen.
	Bodenfläche	Kote fertig	Massdifferenzen sind der Bauleitung unverzüglich zu melden!
	Bodenbelag		Türhöhen gelten ab fertig höherem Boden, respektive ab Schwelle bis UK rohem Sturz.
	Wandbelag		Fertige Bodenkoten verstehen sich auf OK Unterlagsboden (Überzug), ohne Bodenbelag!
	Deckenbelag		
	Hinweis auf Detailplan		

+/- 0.00 = 688.33m.M.

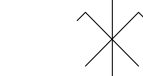

Ostfassade

Plan Nr.1602_06_307

Masstab1:50

Gezeichnet10.2.2018cs

Datum Druck18.5.18

FormatA1

Datum revidiert

b.o.x. Architekten GmbH
Fon 032 345 1777
www.box-architekten.ch

Wasserstrasse 28 2502 Biel
Fax 032 345 1778
mail@box-architekten.ch

Evilard 476
Chemin des Chenevières 25

Submission

Index B

Ost-/Südfassade

Raumbezeichnung

Raumnr. Kote roh

Bodenfläche Kote fertig

Bodenbelag

Wandbelag

Deckenbelag

Hinweis auf Detailplan

Ohne besondere Bemerkungen gilt:
Sämtliche Plan- und Baumasze sind vom Unternehmer auf eigene Verantwortung zu überprüfen.
Massdifferenzen sind der Bauleitung unverzüglich zu melden!
Türhöhen gelten ab fertig höherem Boden, respektive ab Schwelle bis UK rohem Sturz.
Fertige Bodenkoten verstehen sich auf OK Unterlagsboden (Überzug), ohne Bodenbelag!

+/- 0.00 = 688.33m.ü.M.

Legende Baustoffe:

Ortbeton

Fertigbeton

Mager-/Sickerbeton

Wärmedämmung

Holz massiv

Holzwerkstoff

Leichtbau/Verputz

Naturstein

Kies

Asphalt

Terrain/Erdreich

Zement

Folie

Schall-Probleme

allg. Probleme

Abkürzungen:

A

Aufftritt

BA

Bodenablauf

BR

Bodenheizung

BRH

Brüstung roh

BRF

Brüstung fertig

BSW

Befestigung

BST

Betonsturz

DK

Drehkipp

DW

Dachwasser

ES

Einlaufschacht

FR

Fluchtröhre

GS

Geschirrspüler

HT

Holztüre

HF

Holzfenster

HMT

Holzmetalltüre

HMF

Holzmetallfenster

KS

Kühlschrank

KS

Kontrollschacht

KF

Kunststofffenster

KT

Kunststofftüre

LS

Lichtschacht

MT

Metalltüre

ME

Metallfenster

MEB

Metallfensterbank

MZ

Metallzarge

NA

Notausstieg

PD

Panzerdeckel

PT

Panzerfüre

RLA

Rafflamellen

RAO

Radiator

STR

Sturz roh

STF

Sturz fertig

SWF

Schwelle roh

SWR

Schwelle fertig

ST

Steigung

TU

Tumbler

VST

Verdunkelungsstoren


WM

Waschmaschine

est.

ew.

Südfassade

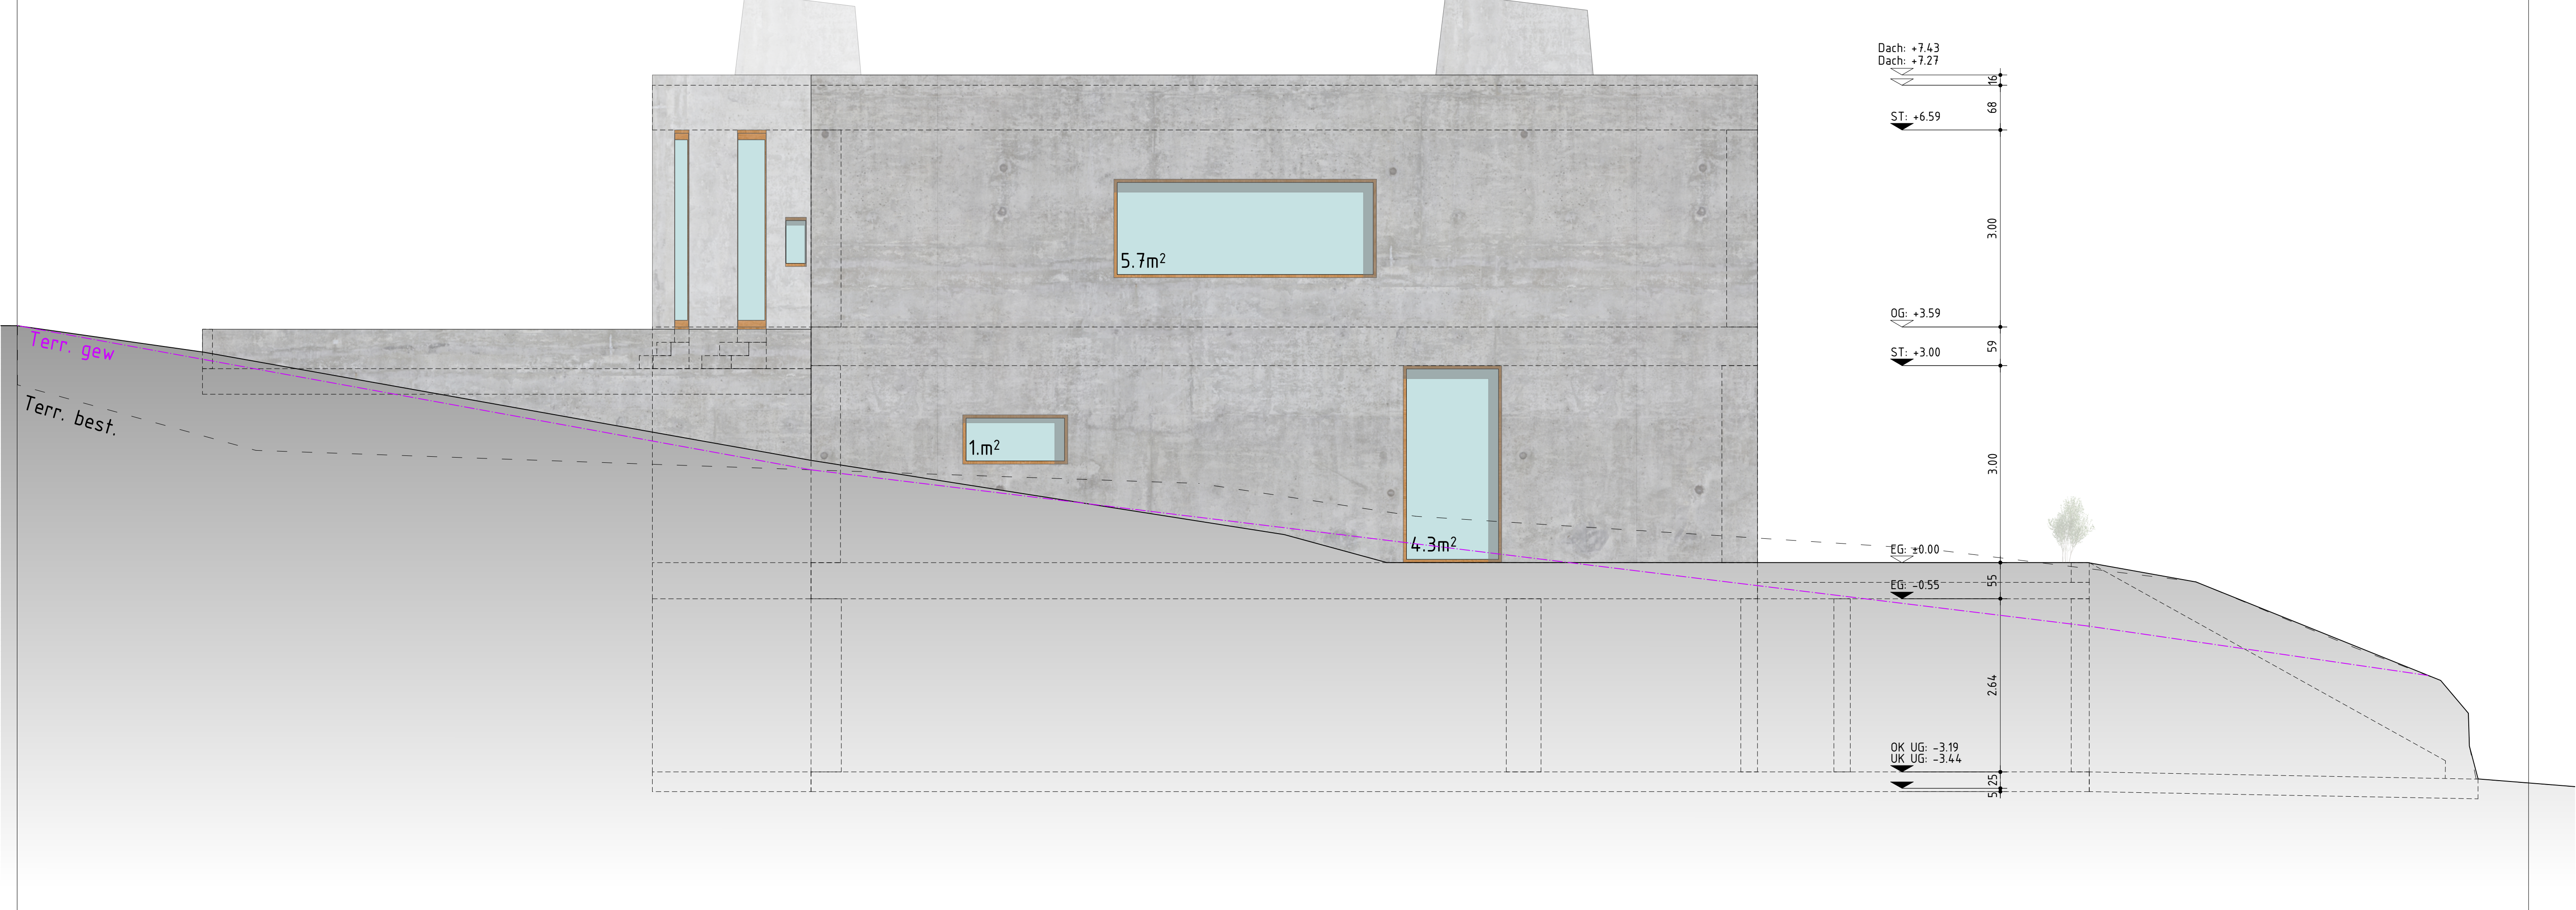

Westfassade

Plan Nr.1602_06_308

Masstab1:50

Gezeichnet10.2.2018cs

Datum Druck18.5.18

FormatA1

Datum revidiert

b.o.x. Architekten GmbH
Fon 032 345 1777
www.box-architekten.ch

Wasserstrasse 28 2502 Biel
Fax 032 345 1778
mail@box-architekten.ch

b.o.x.

ARCHITECTEN GMBH

Evilard 476
Chemin des Chenevières 25
Submission
Index B

West-/Nordfassade

Raumbezeichnung

Raumnr. Kote roh

Bodenfläche Kote fertig

Bodenbelag

Wandbelag

Deckenbelag

Hinweis auf Detailplan

Ohne besondere Bemerkungen gilt:
Sämtliche Plan- und Baunasse sind vom Unternehmer auf eigene Verantwortung zu überprüfen.
Massdifferenzen sind der Bauleitung unverzüglich zu melden!
Türhöhen gelten ab fertig höherem Boden, respektive ab Schwelle bis UK rohem Sturz.
Fertige Bodenkoten verstehen sich auf OK Unterlagsboden (Überzug), ohne Bodenbelag!

+/- 0.00 = 688.33m.ü.M.

Legende Baustoffe:

Kies

Asphalt

Terrain/Erdrreich

Zement

Folie

Schall-Probleme

allg. Probleme

Abkürzungen:

A Auftritt

BA Bodenablauf

BR Bodenheizung

BRH Brüstung roh

BRF Brüstung fertig

BSW Befonschwelle

BST Betonsturz

DK Drehkipp

DW Dachwasser

ES Einlaufschacht

FR Fluchtröhre

GS Geschirrspüler

HT Holztüre

HF Holzfenster

HMT Holzmetalltüre

HMF Holzmetallfenster

KS Kühltisch

KS Kontrollschacht

KF Kunststofffenster

KT Kunststofftüre

LS Lichtschacht

MT Metalltüre

ME Metallfenster

MF Metallfensterbank

MZ Metallzarge

NA Notausstieg

PD Panzerdeckel

PT Panzerfüre

RLA Rafflamellen

RAO Radiator

STR Sturz roh

STF Sturz fertig

SWF Schwelle roh

SWR Schwelle fertig

ST Steigung

TU Tumbler

VST Verdunkelungsstoren

WH Waschmaschine

Nordfassde