


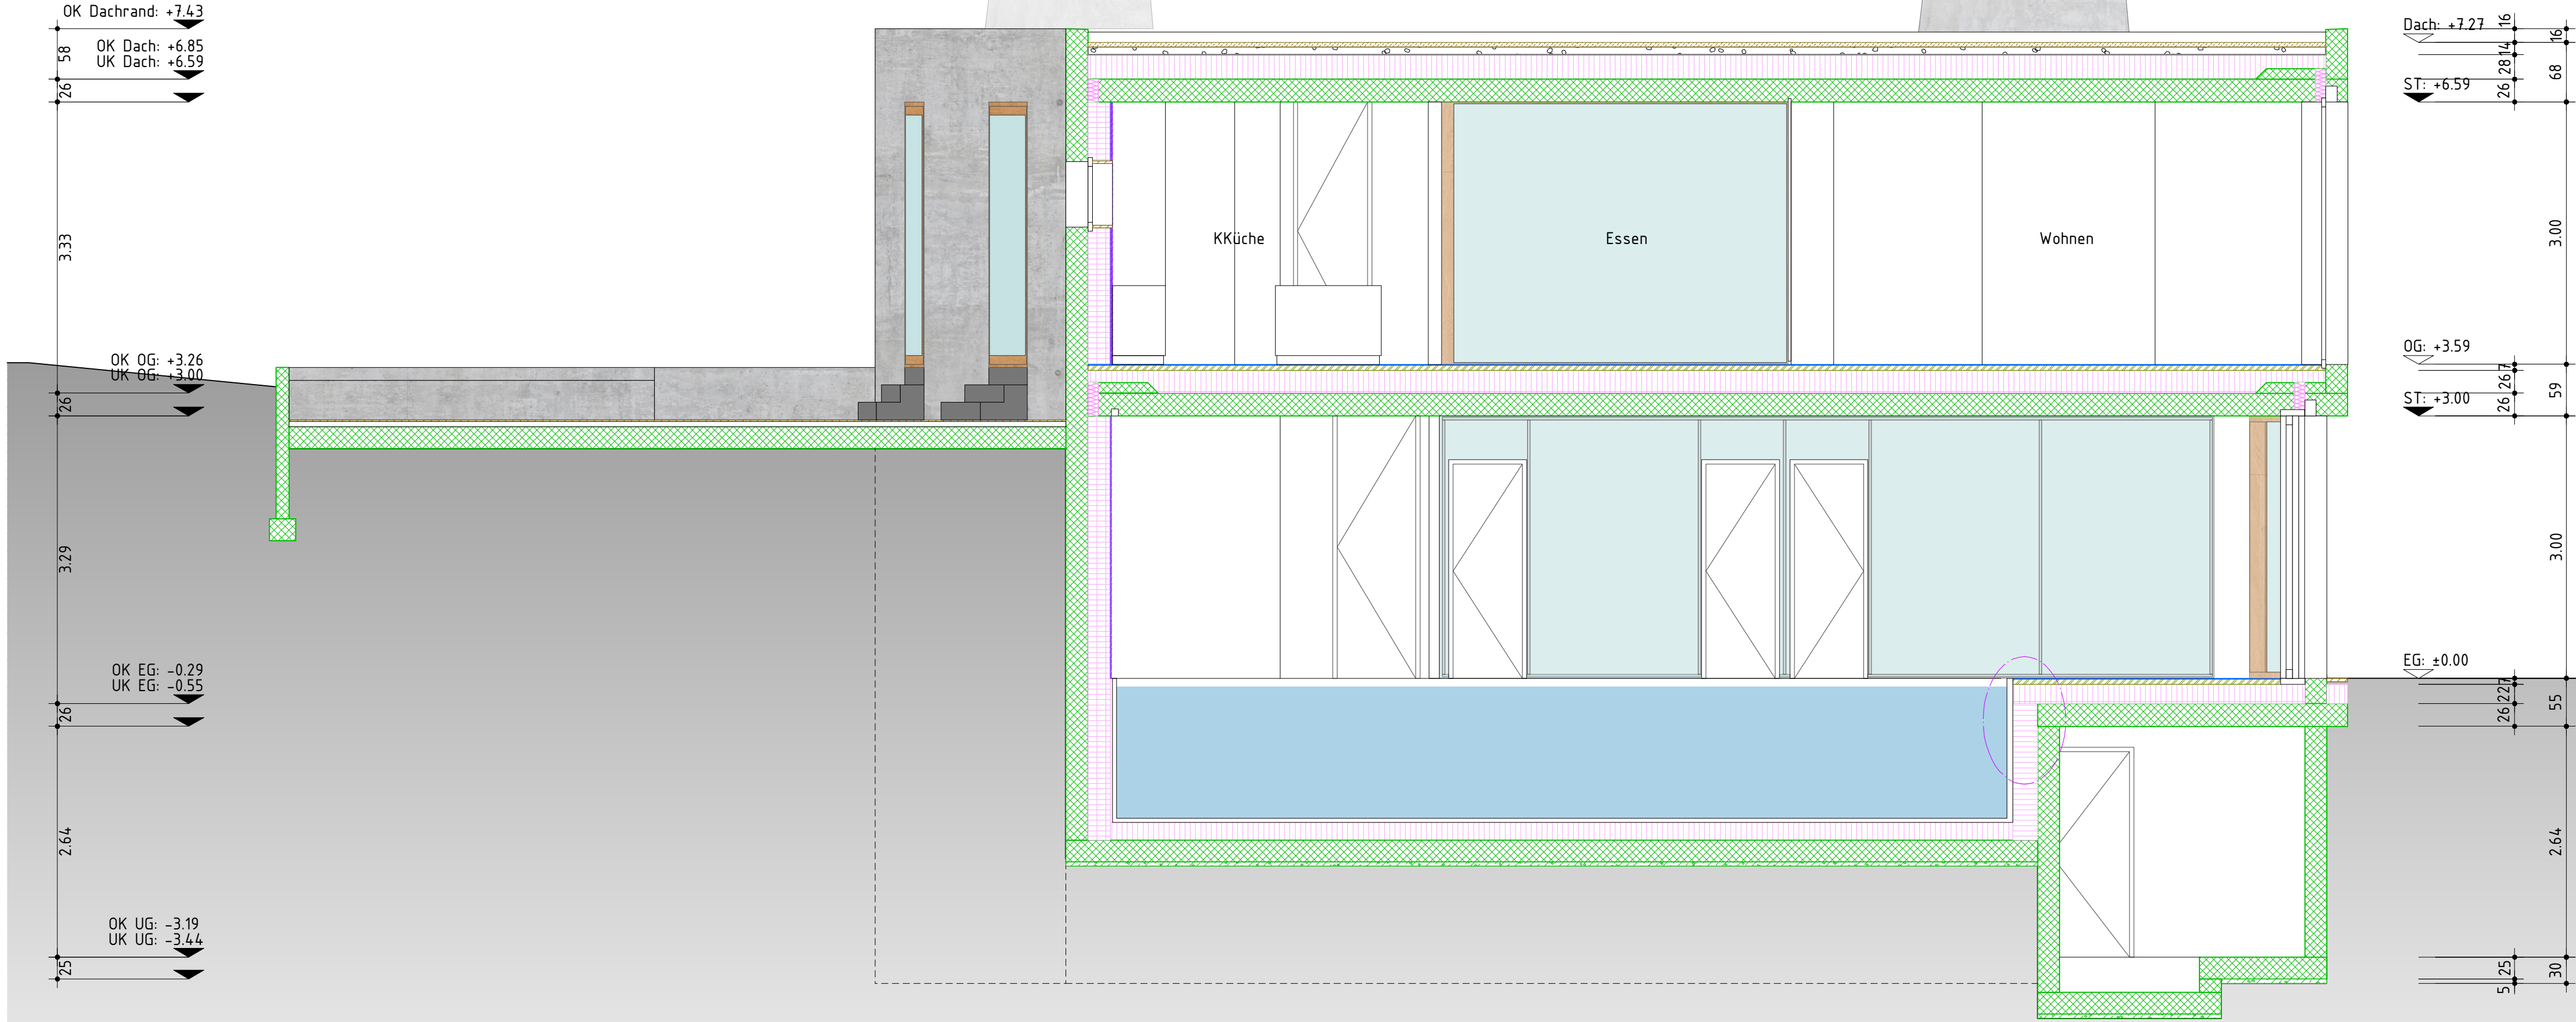

Schnitt C-C



Plan Nr.1602_06_304

Massstab1:50

Gezeichnet10.2.2018cs

Datum Druck16.4.18

FormatA1

Datum revidiert

b.o.x. Architekten GmbH
Fon 032 345 1777
www.box-architekten.ch

Wasserstrasse 28
Fon 032 345 1778
mail@box-architekten.ch

2502 Biel

Evilard 476
Chemin des Chenevières 25

Submission

Index B

Raumbezeichnung
Raumnr. Kote roh
Bodenfläche Kote fertig
Bodenbelag
Wandbelag
Deckenbelag
Hinweis auf Detailplan
+/- 0.00 = 688.33m.ü.M.

Ohne besondere Bemerkungen gilt:
Sämtliche Plan- und Baumasste sind vom Unternehmer auf eigene Verantwortung zu überprüfen.
Massdifferenzen sind der Bauleitung unverzüglich zu melden!
Türhähnen gelten ab fertig höherem Boden, respektive ab Schwelle bis UK rohem Sturz.
Fertige Bodenkoten verstehen sich auf OK Unterlagsboden (überzug), ohne Bodenbelag!



Schnitt D-D

