



Technik Lüftung
13.53 -3.19
13.53 -3.19
B: Hartbetonüberzug
W: Verputzt / Sichtbeton / Ks
D: Sichtbeton

Technik Pool
15.82 -3.19
15.82 -3.19
B: Hartbetonüberzug
W: Sichtbeton / Ks
D: Sichtbeton

Treppenhaus
15.99 -3.19
15.99 -3.19
B: DuraTex
W: Verputzt
D: Sichtbeton

Weinkeller
11.81 -3.19
11.81 -3.19
B: Hartbetonüberzug
W: Sichtbeton / Verputzt / Ks
D: Sichtbeton

Keller
11.66 -3.19
11.66 -3.19
B: Hartbetonüberzug
W: Sichtbeton / Verputzt / Ks
D: Sichtbeton

Technik WP
15.79 -3.19
15.79 -3.19
B: Hartbetonüberzug
W: Sichtbeton
D: Sichtbeton

ESTH
15.95 -3.19
15.95 -3.19
B: Hartbetonüberzug
W: Sichtbeton
D: Sichtbeton

Reduit
15.68 -3.19
15.68 -3.19
B: Hartbetonüberzug
W: Sichtbeton
D: Sichtbeton

Einfahrt
15.10 -3.19
15.10 -3.19
B: Hartbetonüberzug
W: Sichtbeton
D: Sichtbeton

Plan Nr.	1602_07_300	b.o.x. Architekten GmbH Fon 032 345 1777 www.box-architekten.ch	Wasserstrasse 28 2502 Biel Fax 032 345 1778 mail@box-architekten.ch	b.o.x. ARCHITECTEN GMBH
Massstab	1:50	Evilard 476 Chemin des Chenevières 25		
Gezeichnet	10.2.2018 cs	Submission	Index B	
Datum Druck	29.5.19			
Format	A1	Untergeschoss		
Datum revidiert	25.04.19			

	Raumbezeichnung	Ohne besondere Bemerkungen gilt:
	Raumnr. Kote roh	Sämtliche Plan- und Baumassee sind vom Unternehmer auf eigene Verantwortung zu überprüfen.
	Bodenfläche Kote fertig	Massdifferenzen sind der Bauleitung unverzüglich zu melden!
	Bodenbelag	Türhöhen gelten ab fertig höherem Boden, respektive ab Schwelle bis UK rohem Sturz.
	Wandbelag	Fertige Bodenkoten verstehen sich auf OK Unterlagsboden (Überzug), ohne Bodenbelag!
	Deckenbelag	
	Hinweis auf Detailplan	
	N	+/- 0.00 = 688.33m.ü.M.

Legende Baustoffe:	Abkürzungen:
Ort beton	A Auftritt
Fertigbeton	BA Bodenablauf
Mager-/Sickerbeton	BH Bodenheizung
Wärmedämmung	BRR Brüstung roh
Holz massiv	BRF Brüstung fertig
Holzwerkstoff	BSW Betonschwelle
Leichtbau/Verputz	BST Betonsturz
Naturstein	DK Drehtipp
Kies	DW Dachwässer
Asphalt	ES Einlaufschacht
Terrain/Erdeich	FR Fluchtröhre
Zement	GS Geschirrspüler
Folie	HT Holzfür
Schall-Probleme	HF Holzfenster
allg. Probleme	HMT Holzmetalltüre
	HMF Holzmetallfenster
	KS Kühltisch
	KS Kontrollschacht
	KF Kunststofffenster
	KT Kunststofftüre
	LS Lichtschacht
	MT Metalltüre
	MF Metallfenster
	MFB Metallfensterbank
	MZ Metallzarge
	NA Notausstieg
	PD Panzerdeckel
	PT Panzertüre
	RLA Rafflamellen
	RAD Radiator
	STR Sturz roh
	STF Sturz fertig
	SWF Schwelle roh
	SWR Schwelle fertig
	ST Steigung
	TU Tumbler
	VST Verdunkelungsstoren
	WM Waschmaschine

Wellness / Pool
10 ±0.00
11.15 -0.29
B: Duratex
W: Verputzt / XXL Platten
D: Sichtbeton

Reduit
12 ±0.00
13.53 -0.29
B: Duratex
W: Verputzt
D: Sichtbeton

Waschküche
13 ±0.00
13.99 -0.29
B: Duratex
W: Verputzt
D: Sichtbeton

DU
13 ±0.00
13.05 -0.29
B: Duratex
W: Verputzt
D: Sichtbeton

Gang
14 ±0.00
14.40 -0.29
B: Duratex
W: Verputzt
D: Sichtbeton

Gedeckter Eingang
15 ±0.00
15.05 -0.29
B: Holzrost Eiche
W: Verputzt
D: Sichtbeton

Sauna
16 ±0.00
16.81 -0.29
B: Duratex
W: Verputzt
D: Sichtbeton

WC
17 ±0.00
17.55 -0.29
B: Duratex
W: Verputzt
D: Sichtbeton

WC / DU
18 ±0.00
18.86 -0.29
B: Duratex
W: Verputzt
D: Sichtbeton

Schlafzimmer
19 ±0.00
19.84 -0.29
B: Duratex
W: Verputzt
D: Sichtbeton

Fitness
20 ±0.00
20.15 -0.29
B: Duratex
W: Verputzt
D: Sichtbeton

Büro
21 ±0.00
21.59 -0.29
B: Duratex
W: Verputzt
D: Sichtbeton

Küche / Wohnen
22 ±0.00
22.01 -0.29
B: Duratex
W: Verputzt
D: Sichtbeton

Terrasse
T1 ±0.00
26.40 -0.29
B: Duratex
W: Holzrost Eiche
D: Sichtbeton

Plan Nr. 1602_07_301 b.o.x. Architekten GmbH Wasserstrasse 28 2502 Biel
Fon 032 345 1771 Fax 032 345 1778
www.box-architekten.ch mail@box-architekten.ch

Massstab 1:50 Evilard 476
Chemin des Chenevières 25
Gezeichnet 10.2.2018 cs Submission Index B


Datum Druck 29.5.19 Erdgeschoss

Format A1

Datum revidiert 25.04.19

Raumbezeichnung
Raumnr. Kote roh
Bodenfläche Kote fertig
Bodenbelag
Wandbelag
Deckenbelag
Hinweis auf Detailplan
+/- 0.00 = 688.33m.ü.M.

Legende Baustoffe:
Ortbeton
Fertigbeton
Mager-/Sickerbeton
Wärmedämmung
Holz massiv
Holzwerkstoff
Leichtbau/Verputz
Naturstein
Kies
Asphalt
Terrain/Erdreich
Zement
Folie
Schall-Probleme
allg. Probleme
Abkürzungen:
A Auftritt
BA Bodenablauf
BH Bodenheizung
BRF Brüstung roh
BSW Betonschwelle
BST Betonsturz
DK Drehtipp
DW Dachwasser
ES Einlaufschacht
FR Fluchtröhre
GS Geschirrspüler
HT Holztüre
HF Holzfenster
HMT Holzmetalltüre
HMF Holzmetallfenster
KS Kühltisch
KS Kontrollschacht
KF Kunststofffenster
KT Kunststofftüre
LS Lichtschacht
MT Metalltüre
MF Metallfenster
MFB Metallfensterbank
MZ Metallzange
NA Notausstieg
PD Panzerdeckel
PT Panzertüre
RLA Rafflamellen
RAD Radiator
STR Sturz roh
STF Sturz fertig
SWF Schwelle roh
SWR Schwelle fertig
ST Steigung
TU Tumbler
VST Verdunkelungsstoren
WM Waschmaschine

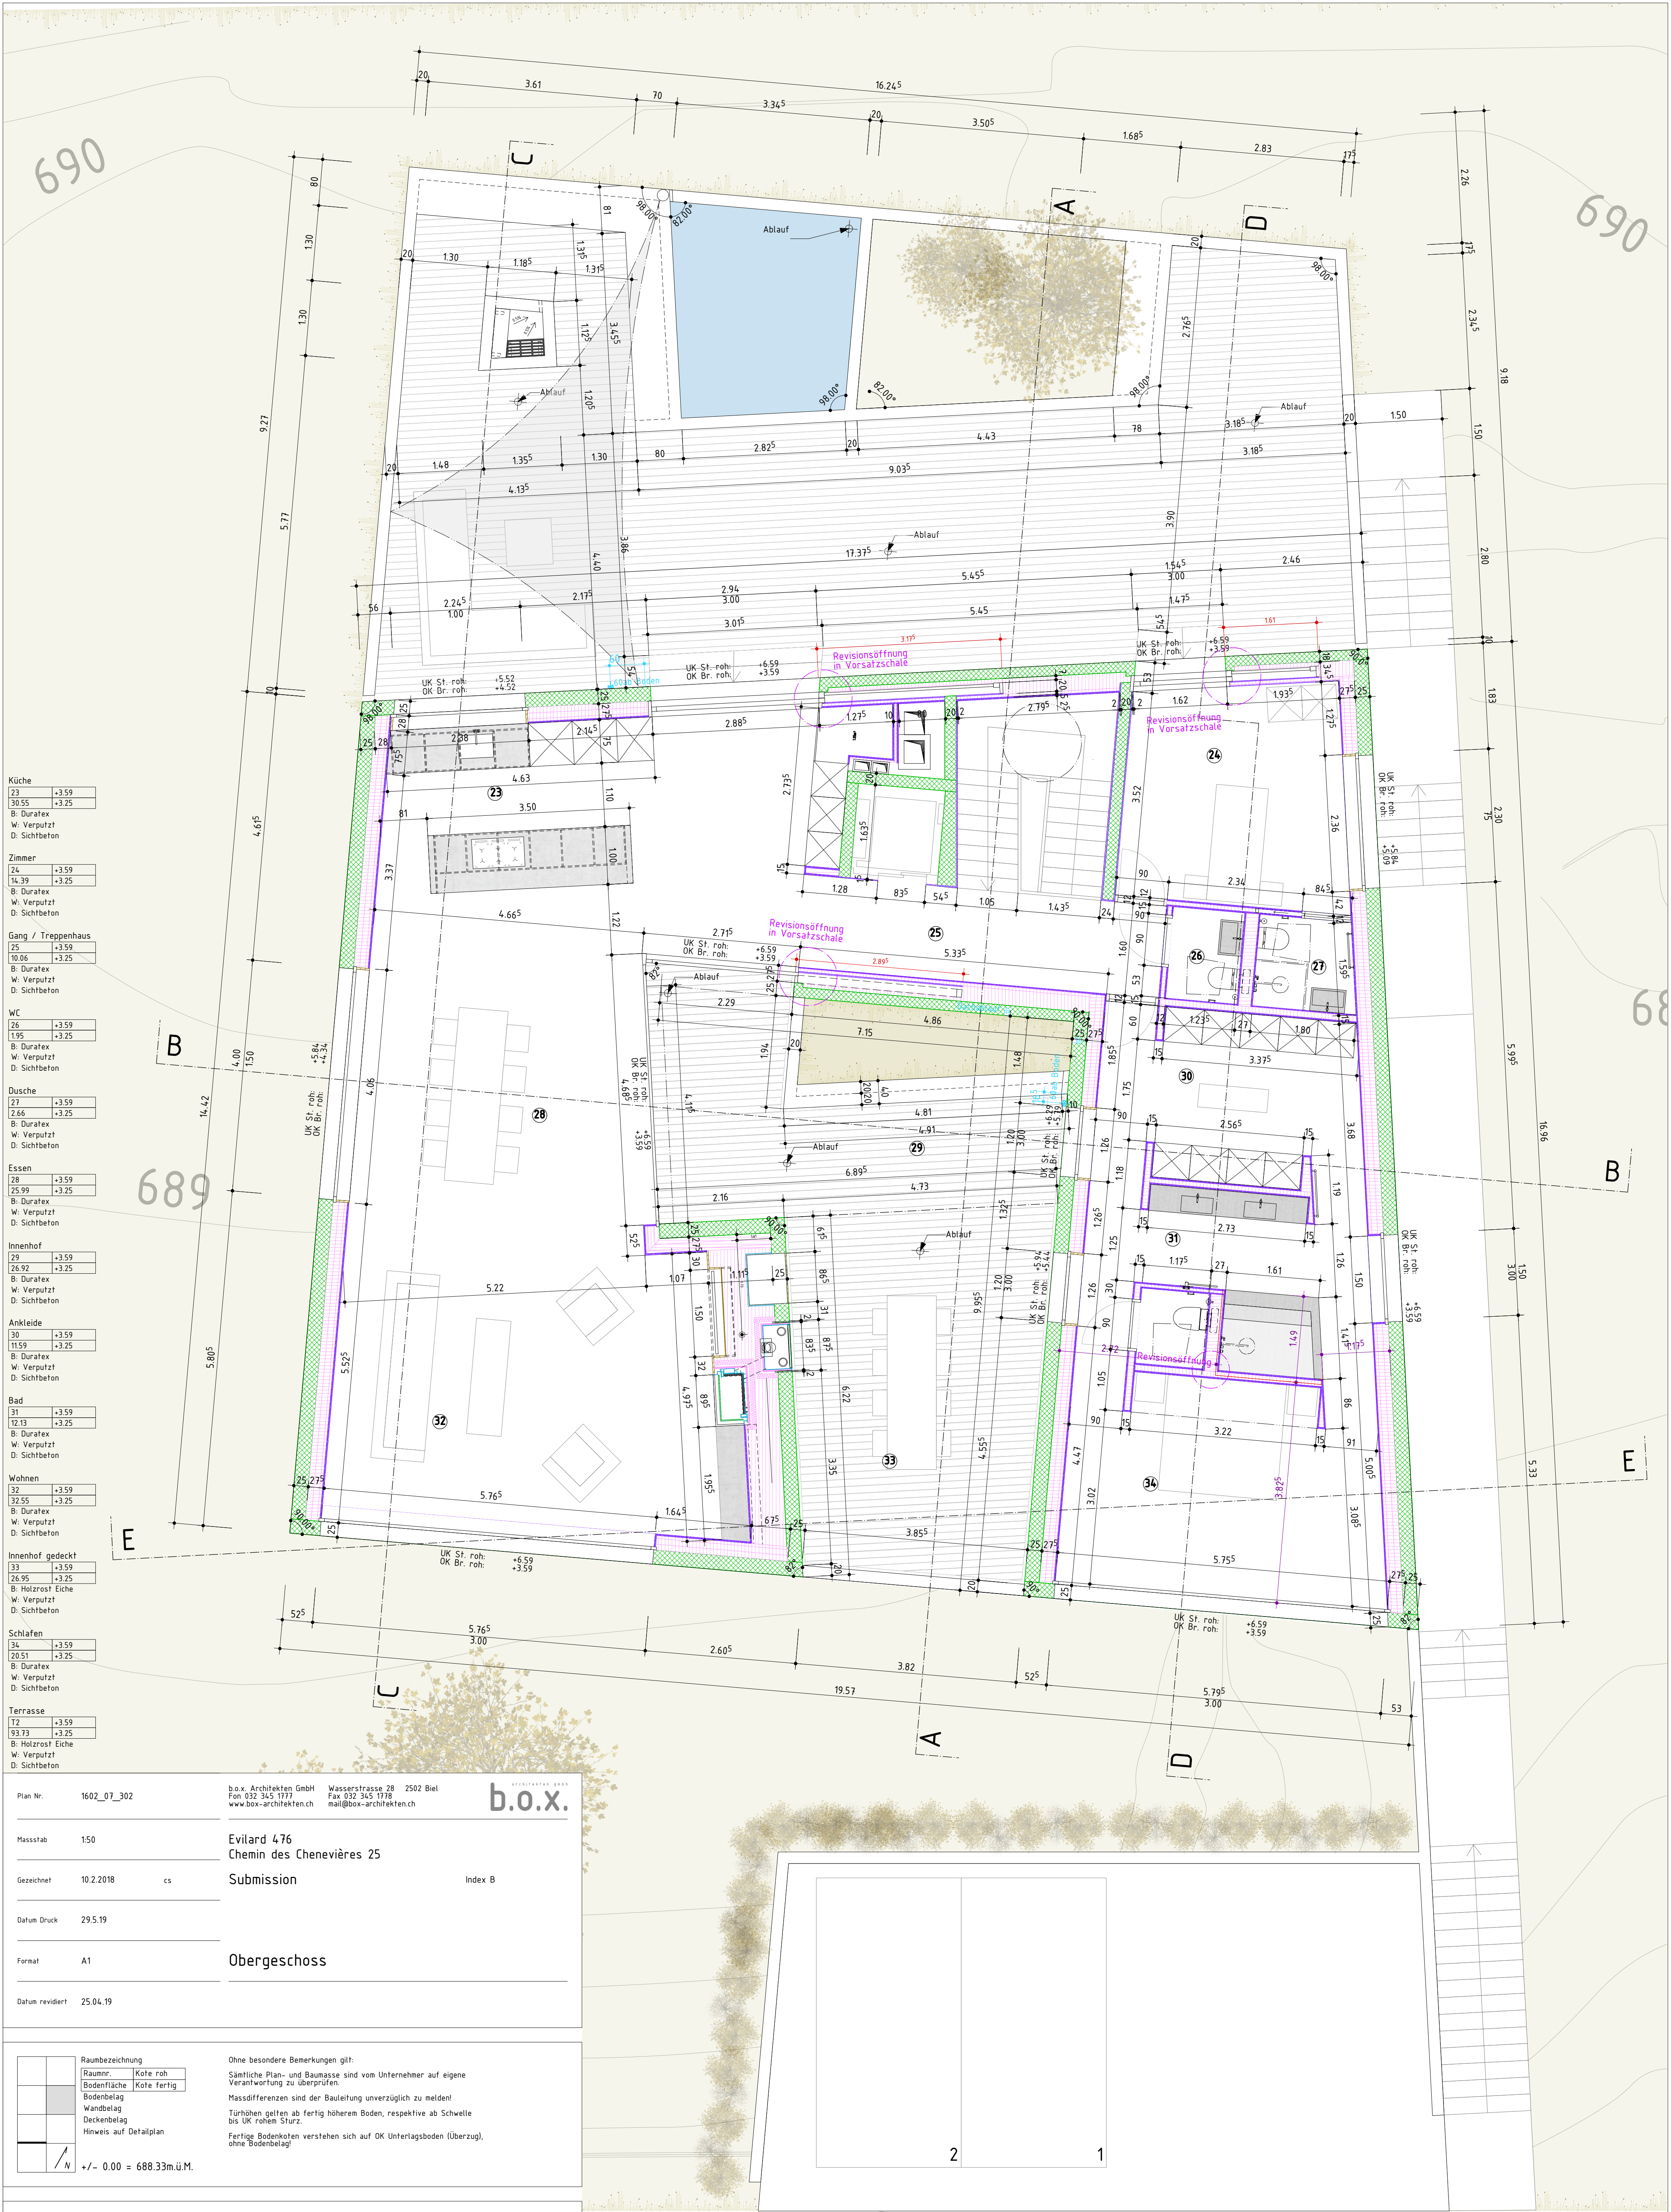

Küche	
23	+3.59
30.55	+3.25
B: Duratex	
W: Verputzt	
D: Sichtbeton	

Zimmer	
24	+3.59
14.39	+3.25
B: Duratex	
W: Verputzt	
D: Sichtbeton	

Gang / Treppenhaus	
25	+3.59
10.06	+3.25
B: Duratex	
W: Verputzt	
D: Sichtbeton	

WC	
26	+3.59
1.95	+3.25
B: Duratex	
W: Verputzt	
D: Sichtbeton	

Dusche	
27	+3.59
2.66	+3.25
B: Duratex	
W: Verputzt	
D: Sichtbeton	

Essen	
28	+3.59
25.99	+3.25
B: Duratex	
W: Verputzt	
D: Sichtbeton	

Innenhof	
29	+3.59
34.92	+3.25
B: Duratex	
W: Verputzt	
D: Sichtbeton	

Ankleide	
30	+3.59
31.59	+3.25
B: Duratex	
W: Verputzt	
D: Sichtbeton	

Bad	
31	+3.59
12.13	+3.25
B: Duratex	
W: Verputzt	
D: Sichtbeton	

Wohnen	
32	+3.59
32.55	+3.25
B: Duratex	
W: Verputzt	
D: Sichtbeton	

Innenhof gedeckt	
33	+3.59
26.95	+3.25
B: Holzrost/ Eiche	
W: Verputzt	
D: Sichtbeton	

Schlafen	
34	+3.59
20.51	+3.25
B: Duratex	
W: Verputzt	
D: Sichtbeton	

Terrasse	
T2	+3.59
93.73	+3.25
B: Holzrost/ Eiche	
W: Verputzt	
D: Sichtbeton	

Plan Nr.	1602_07_302	b.o.x. Architekten GmbH Fon 032 345 1777 www.box-architekten.ch	Wasserstrasse 28 2502 Biel Fax 032 345 1778 mail@box-architekten.ch	b.o.x. architekten gmbh
----------	-------------	---	---	----------------------------

Massstab	1:50	Evilard 476 Chemin des Chenevières 25
----------	------	--

Gezeichnet	10.2.2018	cs	Submission	Index B
------------	-----------	----	------------	---------

Datum Druck	29.5.19
-------------	---------


Format	A1	Obergeschoss
--------	----	--------------

Datum revidiert	25.04.19
-----------------	----------

Raumbezeichnung	
Raumnr.	Kote roh
Bodenfläche	Kote fertig
Bodenbelag	
Wandbelag	
Deckenbelag	
Hinweis auf Detailplan	
	N
+/- 0.00 = 688.33m.ü.M.	

Ohne besondere Bemerkungen gilt:
Sämtliche Plan- und Baumaasse sind vom Unternehmer auf eigene Verantwortung zu überprüfen.
Massdifferenzen sind der Bauleitung unverzüglich zu melden!
Türhöhen gelten ab fertig höherem Boden, respektive ab Schwelle bis UK rohem Sturz.
Fertige Bodenkoten verstehen sich auf OK Unterlagsboden (Überzug), ohne Bodenbelag!

Legende Baustoffe:	Abkürzungen:
Ort beton	A Auftritt
Fertigt beton	BA Bodenablauf
Mager-/Sicker beton	BH Bodenheizung
Wärmedämmung	BRP Brüstung roh
Holz massiv	BSW Betonschwelle
Holzwerkstoff	BST Betonsturz
Leichtbau/Verputz	DK Drehtipp
Naturstein	DW Dachwässer
Kies	ES Einlaufschacht
Asphalt	FR Fluchtröhre
Terrain/Erdreich	GS Geschirrspüler
Zement	HT Holzfüre
Folie	HF Holzfenster
Schall-Probleme	HMT Holzmetallfüre
altg. Probleme	HMF Holzmetallfenster
	KS Kühltisch
	KS Kontrollschacht
	KF Kunststofffenster
	KT Kunststofffüre
	LS Lichtschacht
	MT Metallfüre
	MF Metallfenster
	MFB Metallfensterbank
	MZ Metallzange
	NA Notausstieg
	PD Panzerdeckel
	PT Panzertüre
	RLA Rafflamellen
	RAD Radiator
	STR Sturz roh
	STF Sturz fertig
	SWF Schwelle roh
	SWR Schwelle fertig
	ST Steigung
	TU Tumbler
	VST Verdunkelungsstoren
	WM Waschmaschine

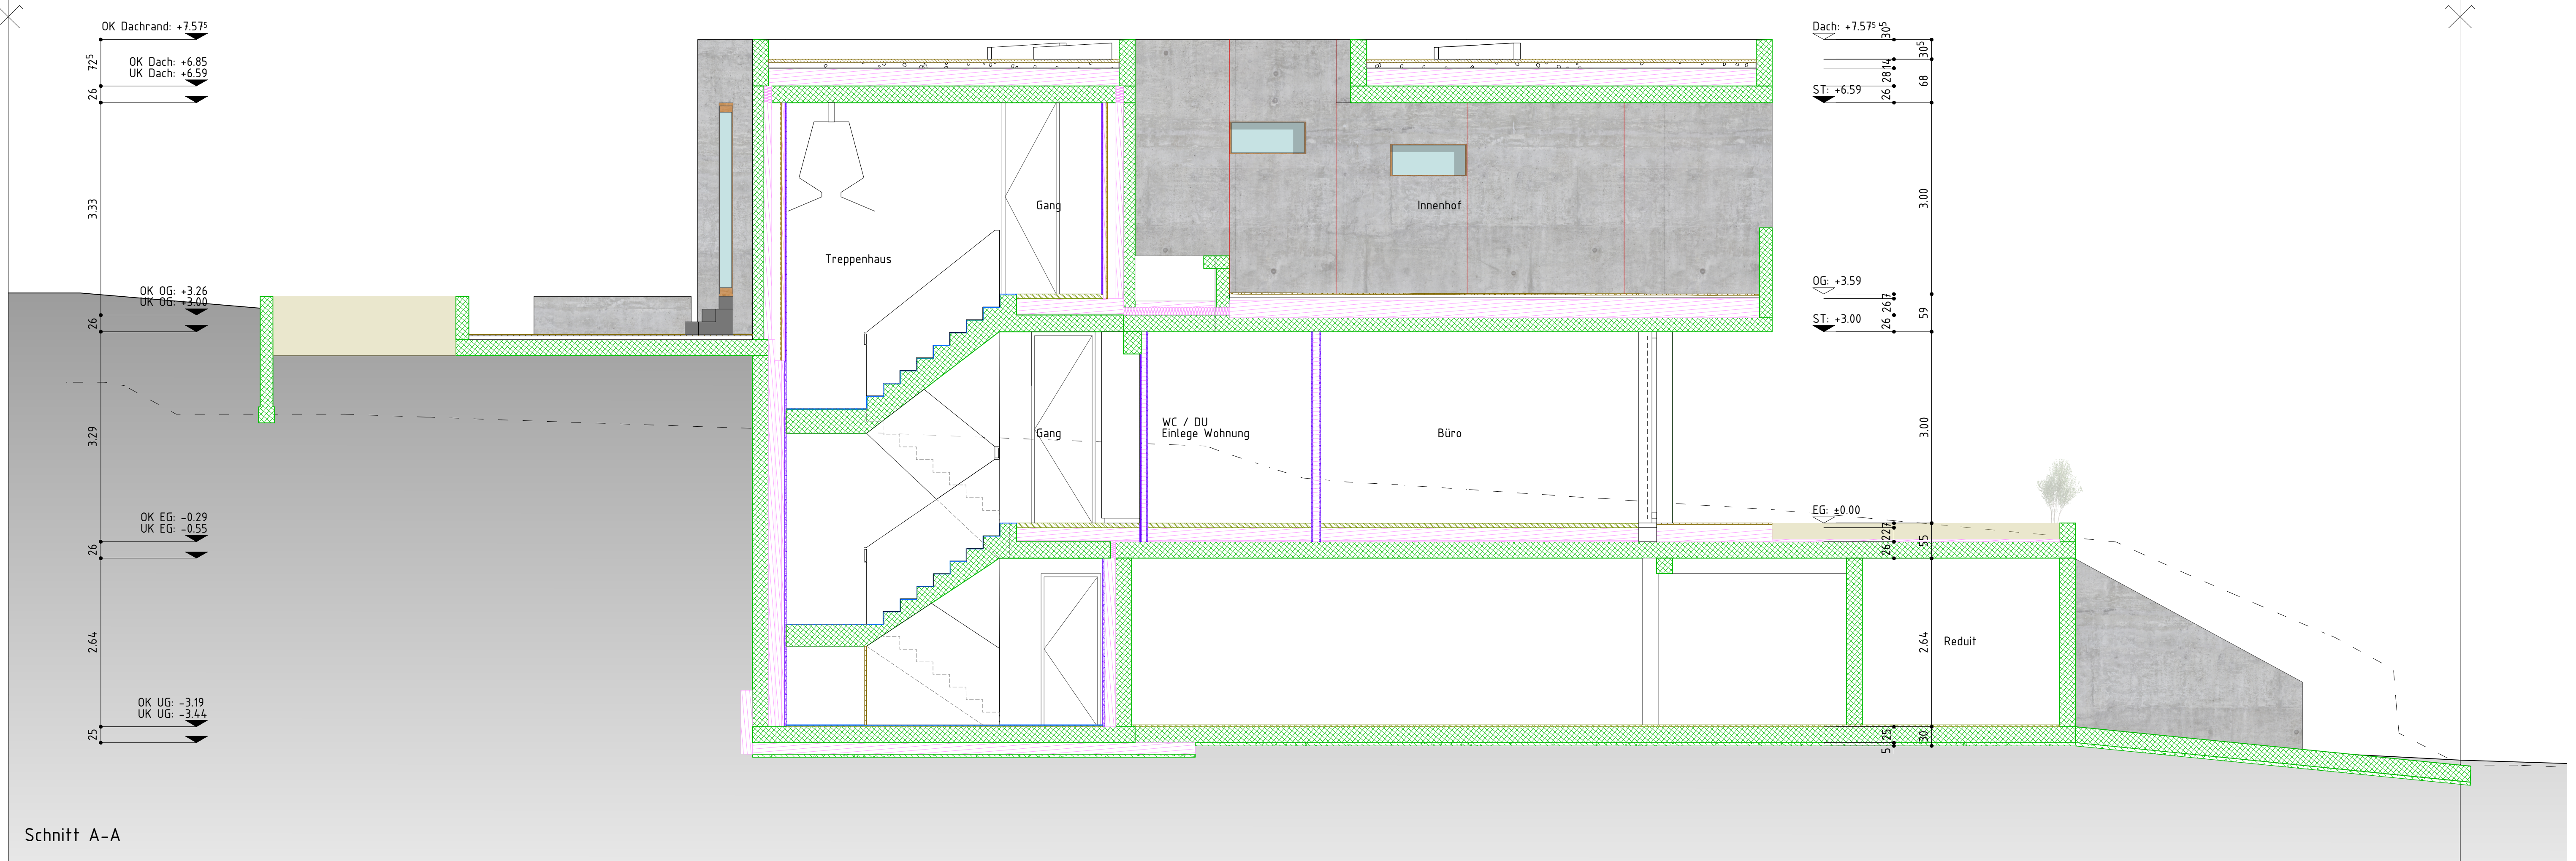


Schnitt A-A

Plan Nr.	1602_07_303	b.o.x. Architekten GmbH Fon 032 345 1777 www.box-architekten.ch	Wasserstrasse 28 2502 Biel Fax 032 345 1778 mail@box-architekten.ch	b.o.x. ARCHITECTEN GMBH
Massstab	1:50	Evilard 476 Chemin des Chenevières 25		
Gezeichnet	10.2.2018 cs	Submission		Index B
Datum Druck	29.5.19	Schnitt A-A / B-B		
Format	A1			
Datum revidiert	25.04.19			

Raumbezeichnung		Ohne besondere Bemerkungen gilt: Sämtliche Plan- und Baumasnahmen sind vom Unternehmer auf eigene Verantwortung zu überprüfen. Massdifferenzen sind der Bauleitung unverzüglich zu melden! Türhöhen gelten ab fertig höherem Boden, respektive ab Schwelle bis UK rohem Sturz. Fertige Bodenkoten verstehen sich auf OK Unterlagsboden (Überzug), ohne Bodenbelag!
Raumnr.	Kote roh	
Bodenfläche	Kote fertig	
Bodenbelag		
Wandbelag		
Deckenbelag		
Hinweis auf Detailplan		
+/- 0.00 = 688.33m.ü.M.		

Legende Baustoffe:	Abkürzungen:
Ort beton	A Auftritt
Fertigbeton	BA Bodenablauf
Mager-/Sickerbeton	BR Brüstung
Wärmedämmung	BRF Brüstung fertig
Holz massiv	BSW Betonschwelle
Holzwerkstoff	BST Betonsturz
Leichtbau/Verputz	DK Drehkipp
Naturstein	DW Dachwasser
Schall-Probleme	ES Einlaufschacht
allg. Probleme	FR Fluchtröhre
	GS Geschirrspüler
	HT Holztüre
	HF Holzfenster
	HMT Holzmetalltüre
	HMF Holzmetallfenster
	KS Kühltisch
	KS Kontrollschacht
	KE Kunststofffenster
	KT Kunststofftüre
	LS Lichtschacht
	MT Metalltüre
	ME Metallfenster
	MF Metallfensterbank
	MZ Metallzarge
	NA Notausstieg
	PD Panzerdeckel
	PT Panzertüre
	RAO Rafflamellen
	RAO Radiator
	STR Sturz roh
	STF Sturz fertig
	SWF Schwelle roh
	SWF Schwelle fertig
	ST Steigung
	TU Tumbler
	VST Verdunkelungsstoren
	WM Waschmaschine

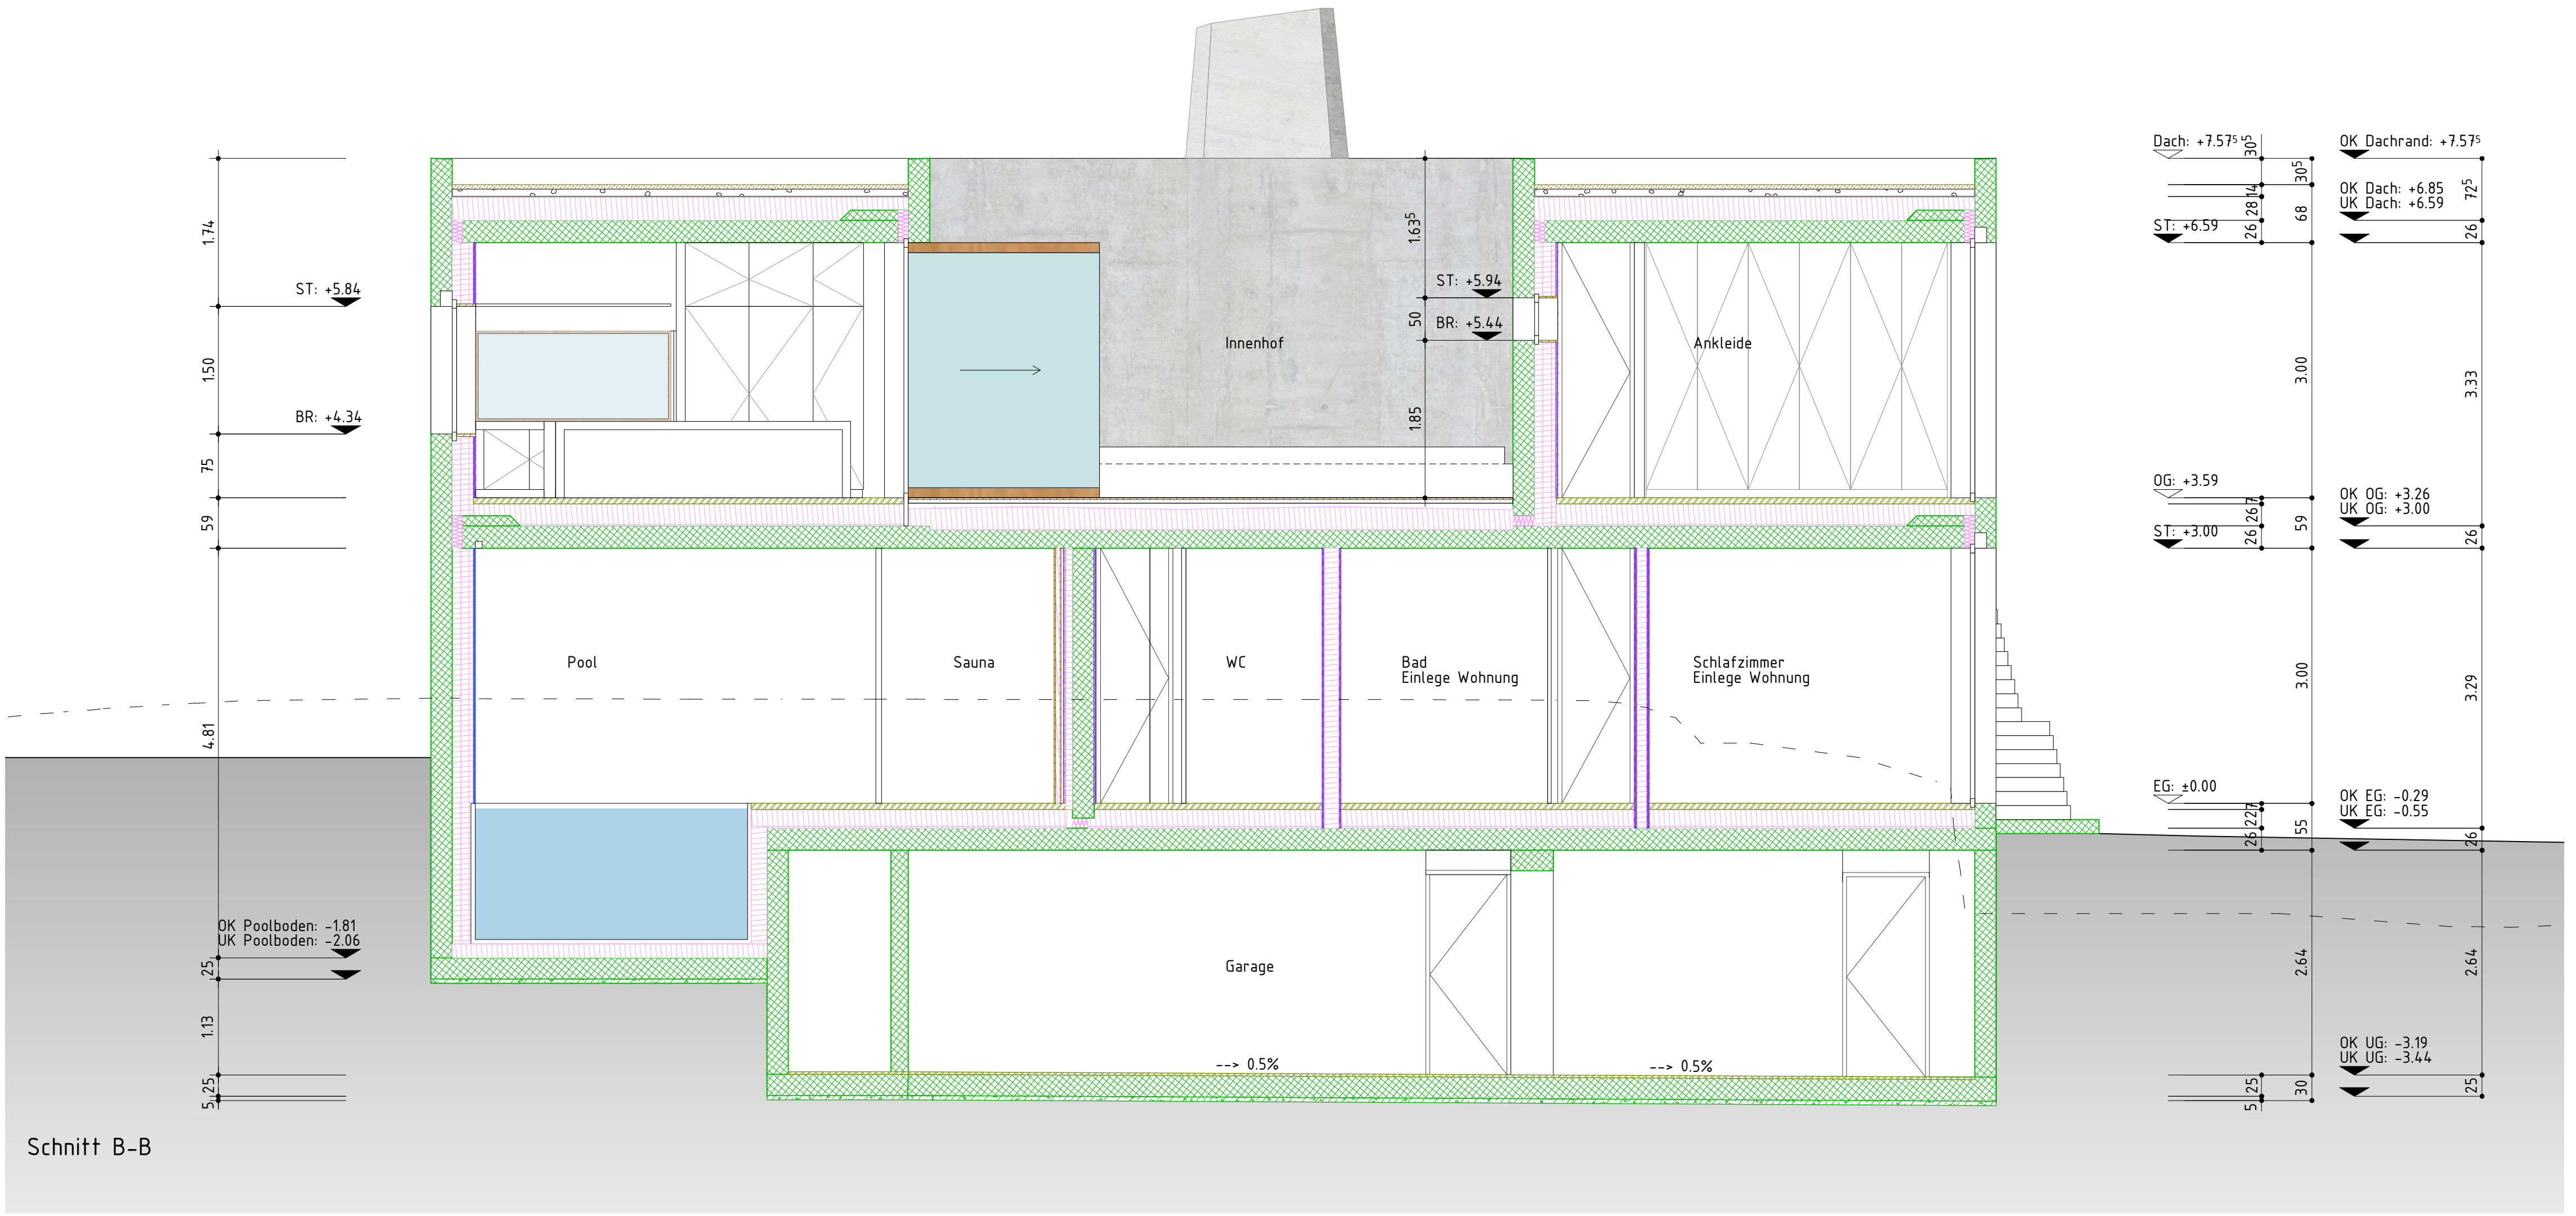

Schnitt B-B





b.o.x. Architekten GmbH Wasserstrasse 28 2502 Biel
 Fon 032 345 1777 Fax 032 345 1778
 www.box-architekten.ch mail@box-architekten.ch

Evilard 476
Chemin des Chenevières 25

Submission

Index B

Ost-/Südfassade

			Raumbezeichnung				
			<table><tr><td>Raumnr.</td><td>Kote roh</td></tr><tr><td>Bodenfläche</td><td>Kote fertig</td></tr></table>	Raumnr.	Kote roh	Bodenfläche	Kote fertig
Raumnr.	Kote roh						
Bodenfläche	Kote fertig						
			Bodenbelag				
			Wandbelag				
			Deckenbelag				
			Hinweis auf Detailplan				

+/- 0.00 = 688.33m.ü.l.

Ohne besondere Bemerkungen gilt:

Sämtliche Plan- und Baumasste sind vom Unternehmer auf eigene Verantwortung zu überprüfen.

Massdifferenzen sind der Bauleitung unverzüglich zu melden!

Türhöhen gelten ab fertig höherem Boden, respektive ab Sch
bis UK rohem Sturz

Fertige Bodenkoten verstehen sich auf OK Unterlagsboden (Überz

ohne Bodenbelag!


$$\pm 0.00 = 688.33 \text{ m.ü.M.}$$

Legende Baustoffe:

	Ortbeton		Kies
	Fertigbeton		Asphalt
	Mager-/Sickerbeton		Terrain/Erdröck
	Wärmedämmung		Zement
	Holz massiv		Folie
	Holzwerkstoff		Schall-Probleme
	Leichtbau/Verputz		allg. Probleme
	Naturstein		

Abkürzungen:

A	Auftuit	HF	Holzleiste	PD	Panzerdecke
B	Bodenplatte	HT	Holzfenster	PD	Panzerleiste
BR	Bodenbohrung	HM	Holzmetallplatte	R	Raffelband
BR	Brustung	KS	Kunststoffanker	RLA	Radiateur
BR	Brustung fertig	KS	Kunstschrank	STR	Sturz roh
BW	Betonwelle	KF	Kunststoffanker	STR	Sturz fertig
BST	Betonstift	KF	Kunststoffanker	SW	Stützbohrung
DK	Drehpflug	KT	Kunststoffkette	SWR	Schwelle fertig
DW	Dachwasser	LS	Lichtschacht	ST	Stiegung
ES	Einfachschloß	MT	Metalltiefer	T	Tumblert
FR	Fürchflucht	MF	Metallfensterbank	VST	Verdunkelungsstoren
GS	Geschirrspüler	MZ	Metallzange	WM	Waschmaschine
		NA	Notausstieg		

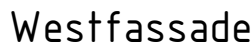

Legende Baustoffe:		Abkürzungen:							
	Ortbofen		Kies	A	Auftritt	HT	Holzle	PD	Panzerdeckel
	Fertigbeton		Asphalt	BR	Bodenanbau	HF	Holzfenster	PT	Panzerfuge
	Mager-/Sickerbeton		Terrain/Erdrchein	BBA	Bodenbelag	HMT	Holzmetallfenster	RLA	Rafflamellen
	Wärmedämmung		Zement	BRB	Brüstung roh	HMA	Holzmetallfenster	RAD	Radiator
	Holz massiv		Folie	BRP	Brüstung fertig	KS	Küchenschrank	STR	Sturz roh
	Holzwerkstoff		Schall-Problem	BST	Betonstütze	KF	Kunststofffenster	STF	Sturz fertig
	Leichtbau/Verputz		allg. Probleme	SW	Betonstütze	KT	Kunststofffenster	SWR	Schwelle roh
	Naturstein			DK	Drehkipp	LS	Lichtschacht	SWR	Schwelle fertig
				DW	Dachwasser		Stiegung	ST	Stiegung
				ES	Einschachst	MT	Metallturm	TU	Tumbler
				FR	Furche	MF	Metallfenster	VST	Vordrängungsstoren
				FS	Falttürhölzer	MTB	Metallfensterbank	WM	Waschmaschine
				GS	Geschirrspüler	MZ	Metallzarge		
						NA	Notaussstieg		