



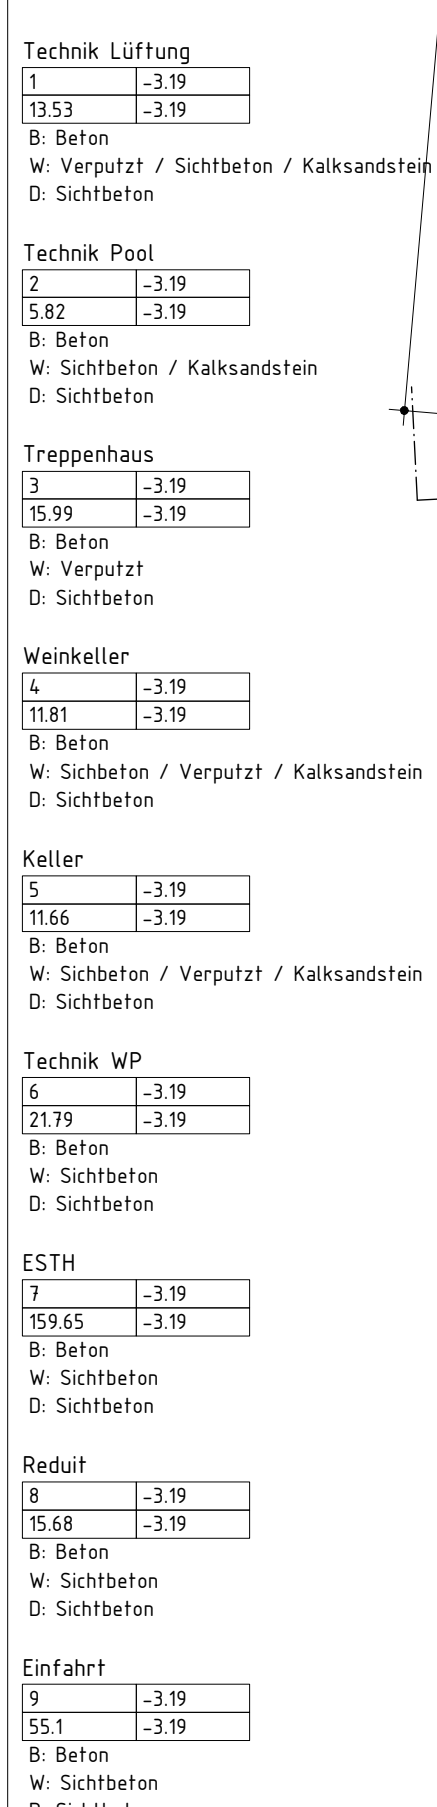



		Raumbezeichnung	Ohne besondere Bemerkungen gilt:
		Raumnr. Kofe roh	Sämtliche Plan- und Baumasse sind vom Unternehmer auf eigene Verantwortung zu überprüfen.
		Bodenfläche Kofe fertig	Massdifferenzen sind der Bauleitung unverzüglich zu melden!
		Bodenbelag	Türschwellen gelten ab fertiger höherem Boden, respektive ab Schwelle bis UK rohem Sturz.
		Wandbelag	Fertige Bodenkoten verstehen sich auf OK Unterlagsboden (Überzug), ohne Bodenbelag!
		Deckenbelag	
		Hinweis auf Detailplan	
	N ↗		
		+/- 0.00 = 688.33m ü.M.	

Legende Baustoffe:		Abkürzungen:	
	Ortbeton		Kies
	Fertigbeton		Asphalt
	Mager-/Sickerbeton		Terrain/Erddreich
	Wärmiedämmung		Zement
	Holz massiv		Folie
	Holzwerkstoff		Schall-Problem
	Leichtbau/Verputz		allg. Problem
	Naturstein		
		BA	Aufltritt
		BF	Bodenheizung
		BRB	Brüstung roh
		BRF	Brüstung fertig
		BSW	Betonschwelle
		BST	Betonsturz
		DK	Deckputz
		DW	Dachwasser
		ES	Einfaluschstich
		FR	Fruchtröhre
		GS	Geschirrspüler
		HT	Holztüre
		HMT	Holzmetalltüre
		HM	Holzfenster
		KS	Kühlschrank
		KF	Kontrollschacht
		K	Kunststofffenster
		KT	Kunststoffkante
		LS	Lichtschacht
		M	Metalltüre
		MF	Metallfenster
		MEB	Metallfensterbank
		MZ	Metallzarge
		NA	Notausstieg
		PD	Panzerdeckel
		PT	Panzertüre
		RLA	Rafflamellen
			Radiorat
		STR	Sturz roh
		STR	Sturz fertig
		SWF	Schwelle roh
		SWR	Schwelle fertig
			Seigung
		TU	Tumbler
		VST	Verdunkelungsstore
		WM	Waschmaschine

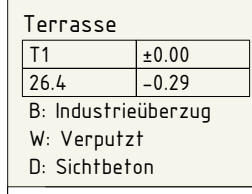


Datum revidiert	
-----------------	--

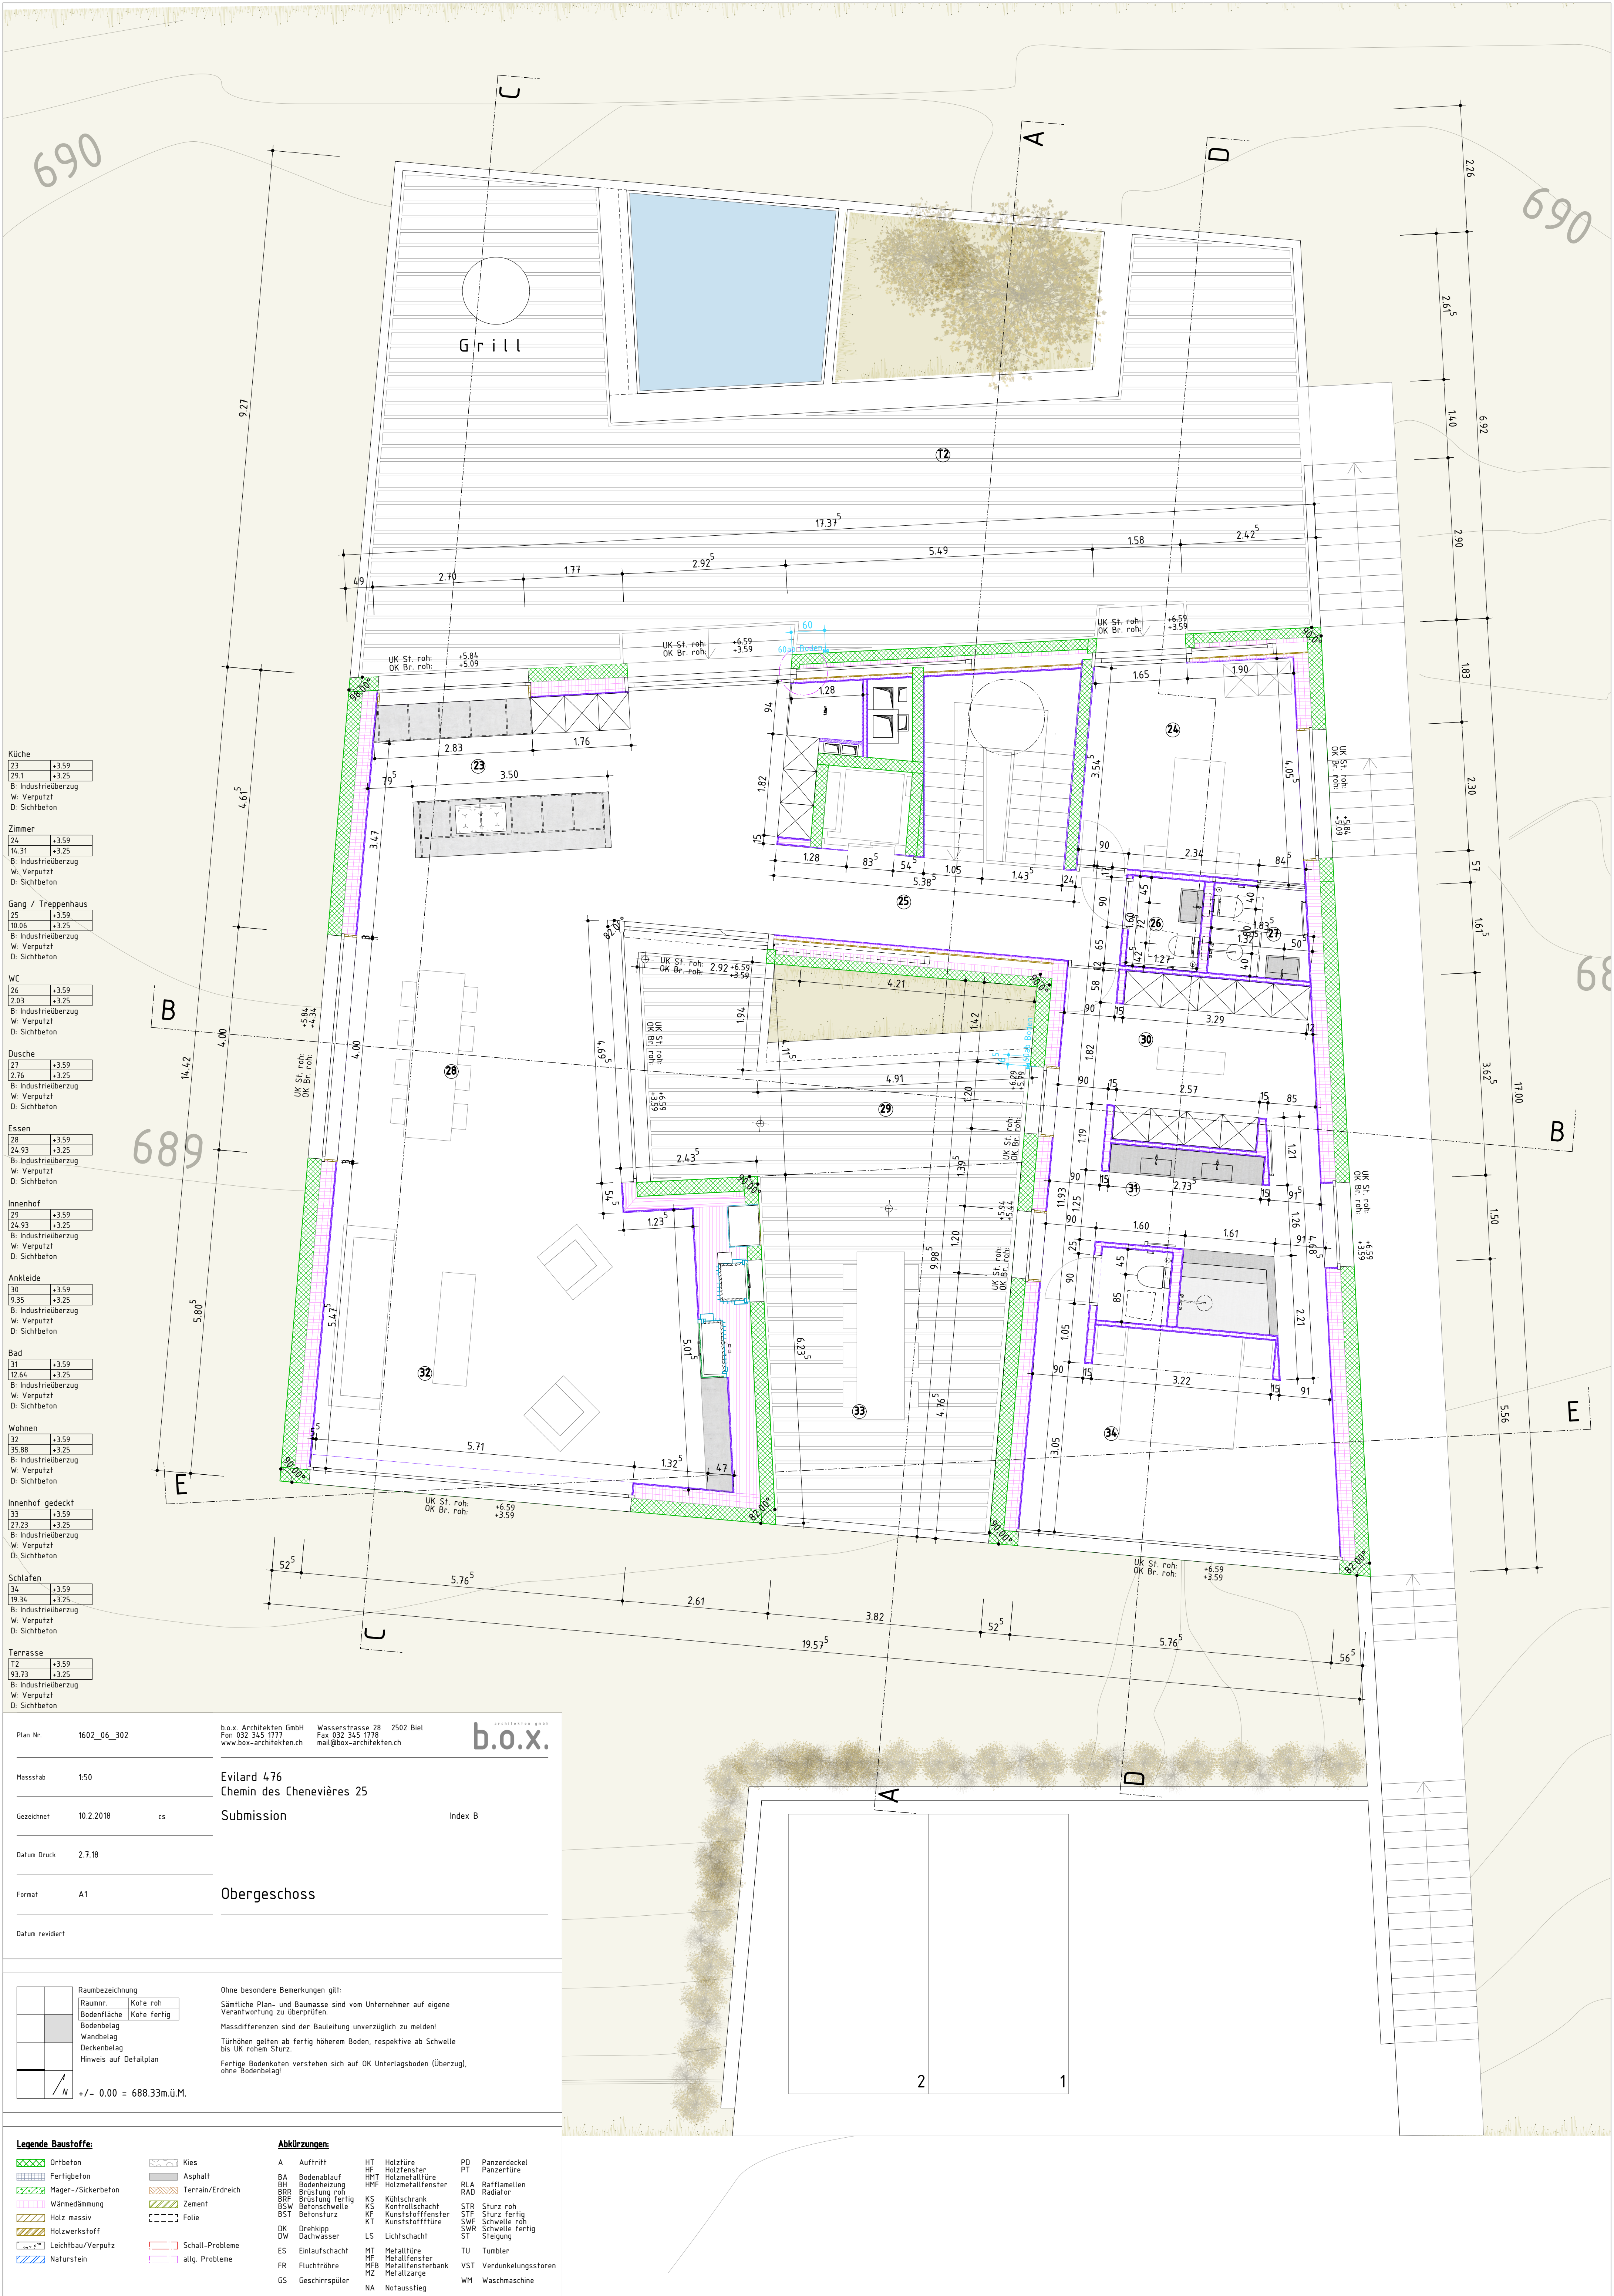

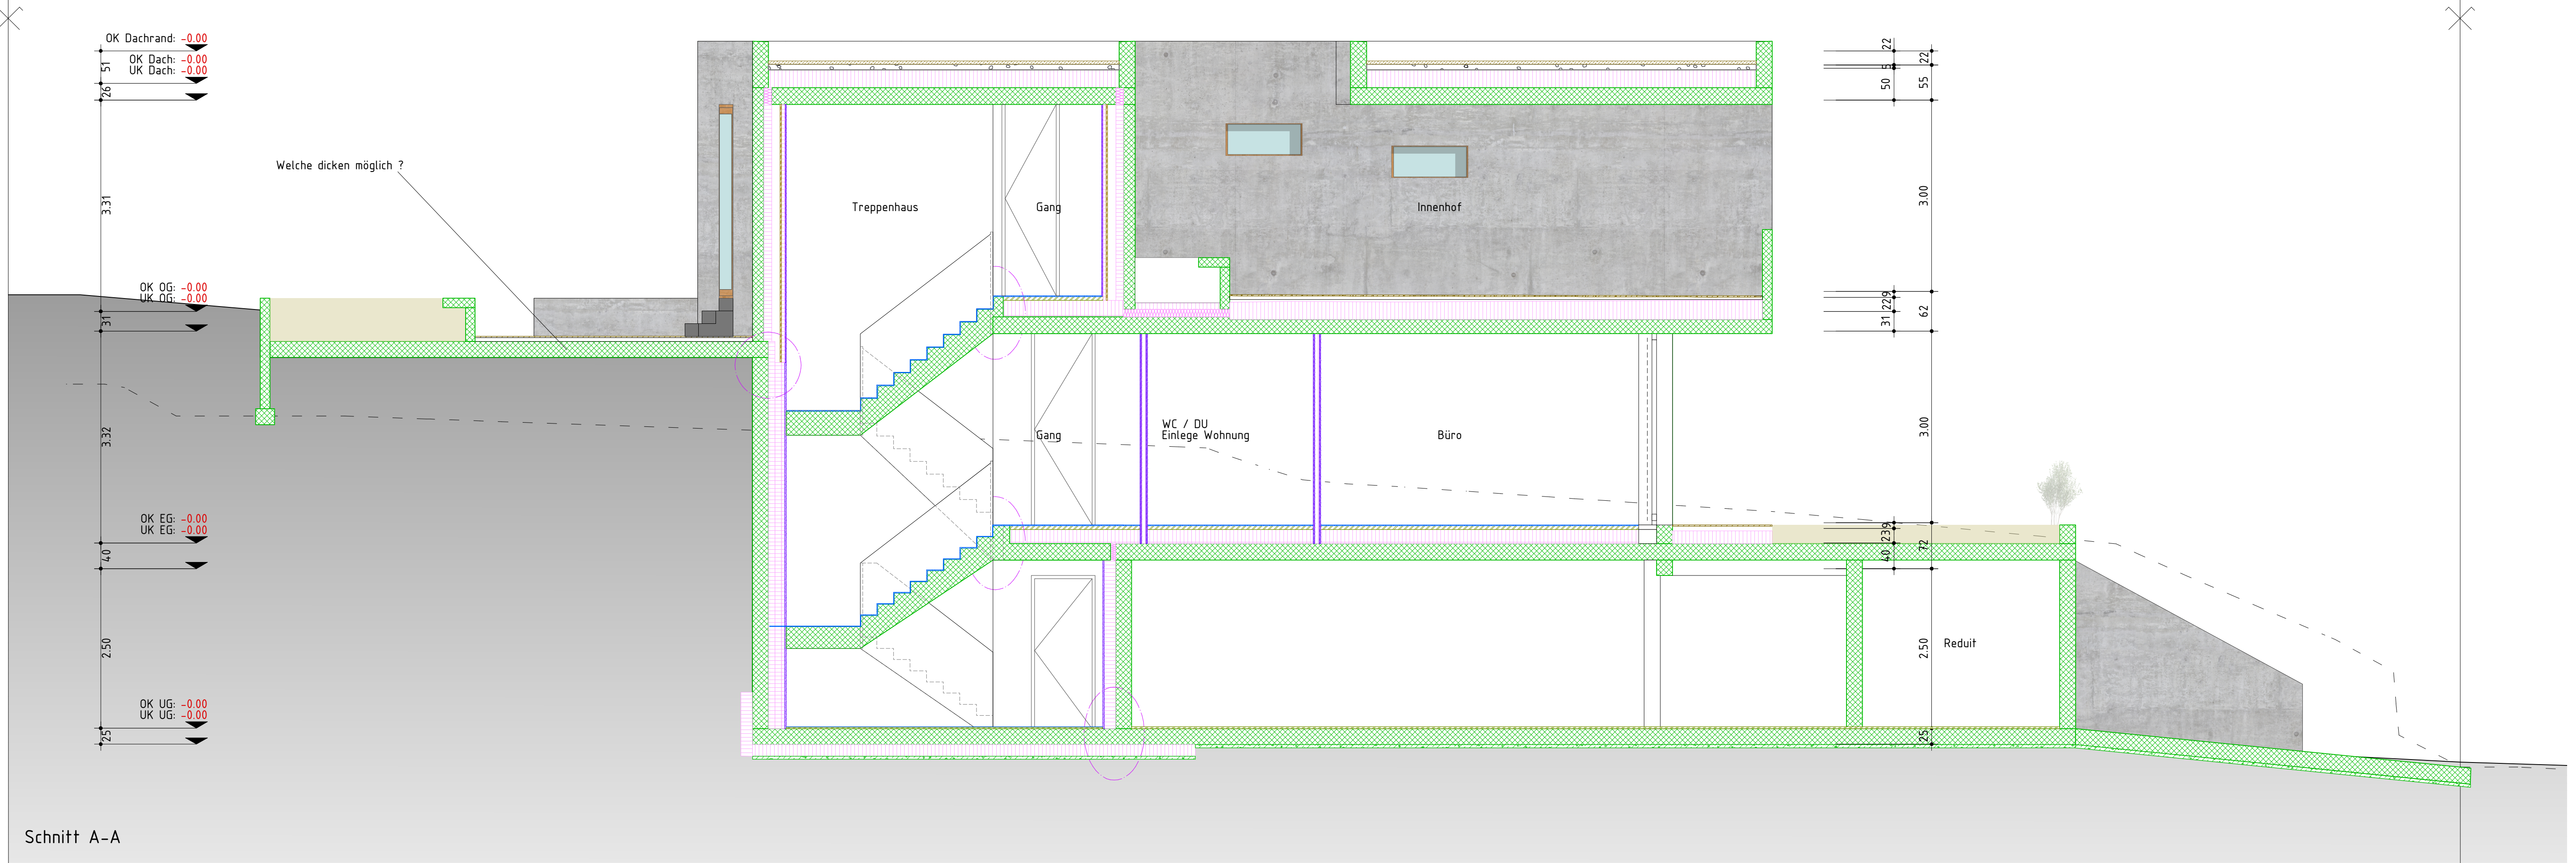

Schnitt A-A

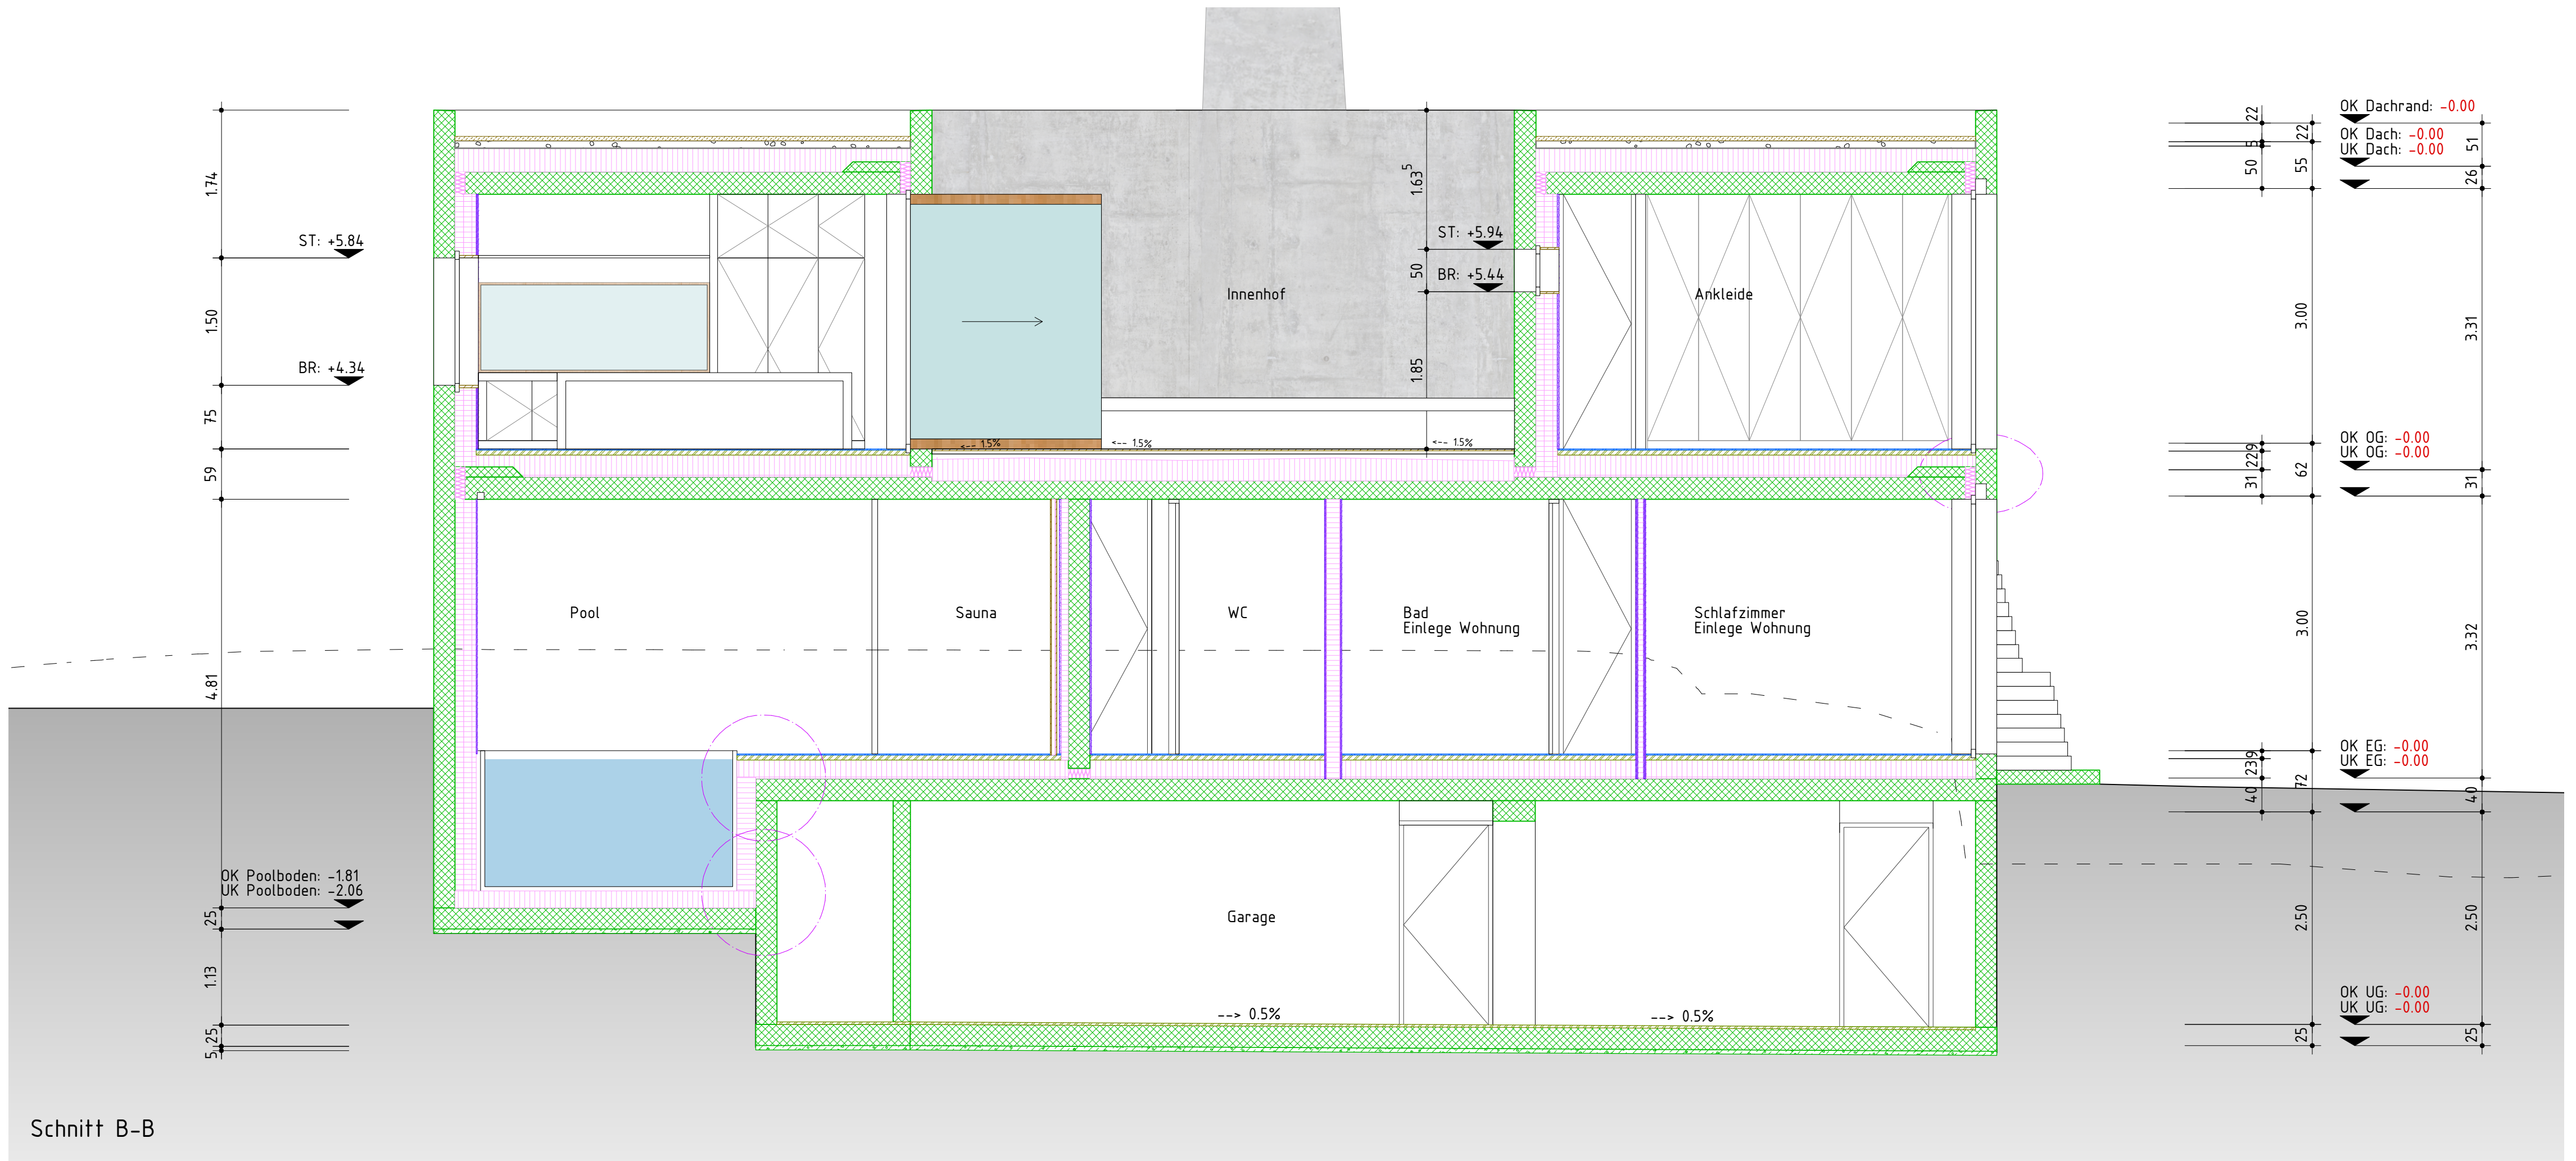

Schnitt B-B

Plan Nr.	1602_06_303	b.o.x. Architekten GmbH Fon 032 345 1777 www.box-architekten.ch	Wasserstrasse 28 032 345 1778 mail@box-architekten.ch	2502 Biel
Masstab	1:50	Evilard 476 Chemin des Chenevières 25		
Gezeichnet	10.2.2018 cs	Submission		
Datum Druck	2.7.18	Index B		
Format	A1	Schnitt A-A / B-B		
Datum revidiert				


Raumbezeichnung		Ohne besondere Bemerkungen gilt:
Raumnr.	Kote roh	Sämtliche Plan- und Baumaasse sind vom Unternehmer auf eigene Verantwortung zu überprüfen.
Bodenfläche	Kote fertig	Massdifferenzen sind der Bauleitung unverzüglich zu melden!
Bodenbelag		Türhöhen gelten ab fertig höherem Boden, respektive ab Schwelle bis UK rohem Sturz.
Wandbelag		Fertige Bodenkoten verstehen sich auf OK Unterlagsboden (Überzug), ohne Bodenbelag!
Deckenbelag		
Hinweis auf Detailplan		
+/- 0.00 = 688.33m.ü.M.		

Legende Baustoffe:	Abkürzungen:
Ort beton	A Auftritt
Fertigbeton	BA Bodenablauf
Mager-/Sickerbeton	BR Bodenheizung
Wärmedämmung	BRF Brüstung roh
Holz massiv	BRF Brüstung fertig
Holzwerkstoff	BSW Betonschwelle
Leichtbau/Verputz	BST Betonsturz
Naturstein	DK Drehkipp
Kies	DW Dachwasser
Asphalt	ES Einlaufschacht
Terrain/Erdrreich	FR Fluchtröhre
Zement	GS Geschirrspüler
Folie	HT Holztüre
Schall-Probleme	HF Holzfenster
allg. Probleme	HMT Holzmetalltüre
	HMF Holzmetallfenster
	KS KÜhlschrank
	KS Kontrollschacht
	KE Kunststofffenster
	KT Kunststofftüre
	LS Lichtschacht
	MT Metalltüre
	ME Metallfenster
	MF Metallfensterbank
	MZ Metallzarge
	NA Notausstieg
	PD Panzerdeckel
	PT Panzertüre
	RAO Radiator
	RLA Rafflamellen
	STR Sturz roh
	STF Sturz fertig
	SWF Schwelle roh
	SWR Schwelle fertig
	ST Steigung
	TU Tumbler
	VST Verdunkelungsstoren
	WM Waschmaschine






		Raumbezeichnung		Ohne besondere Bemerkungen gilt:
		Raumnr.	Kote roh	Sämtliche Plan- und Baumaasse sind vom Unternehmer auf eigene Verantwortung zu überprüfen.
		Bodenfläche	Kote fertig	Massdifferenzen sind der Bauleitung unverzüglich zu melden!
		Bodenbelag		Türhöhen gelten als fertig höherem Boden, respektive ab Schwelle bis UK rohem Sturz.
		Wandbelag		Fertige Bodenkoten verstehen sich auf OK Unterlagsboden (Überzug), ohne Bodenbelag!
		Deckenbelag		
		Hinweis auf Detailplan		
		+/- 0.00 =	688.33m.ü.M.	

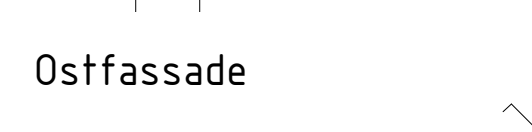

Legende Baustoffe:		Abkürzungen:							
	Ortbeton		Kies	A	Auftritt	HT	Holzterze	PD	Panzerdeckel
	Fertigbeton		Asphalt	BA	Bodenablauf	HF	Holzfenster	PT	Panzerfuge
	Maßgeb./Sickerbeton		Terrain/Erdbreich	BH	Bodenheizung	HMT	Holzmetallfalle	RLA	Rafflamellen
	Wärmedämmung		Zement	BRD	Brüstung roh	HMF	Holzmetallfalle	RAD	Radiator
	Holz massiv		Folie	BRF	Brüstung fertig	KS	Kühlschrank	STR	Sturz roh
	Holzwerkstoff			BSW	Betonswelle	KS	Kunststofffenster	STR	Sturz fertig
	Leichtbau/Verputz		Schall-Probleme	BST	Betonstütze	KT	Kunststoffstütze	SWF	Schwelle fertig
	Naturstein		allg. Probleme	DK	Drehkipf	LS	Lichtscht	SWF	Schwelle fertig
				DW	Dachwasser			ST	Stegung
				ES	Einlaufscht	MT	Metalltze	TU	Tumbler
				FR	Fluchtröhre	MF	Metallfenster	VST	Verdunkelungsstoren
				GS	Geschirrspüler	MZ	Metallze	WM	Waschmaschine

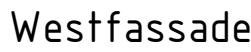

		Raumbezeichnung	Ohne besondere Bemerkungen gilt:				
		<table><tr><td>Raumnr.</td><td>Kote roh</td></tr><tr><td>Bodenfläche</td><td>Kote fertig</td></tr></table>	Raumnr.	Kote roh	Bodenfläche	Kote fertig	Sämtliche Plan- und Baumasse sind vom Unternehmer auf eigene Verantwortlichkeit zu überprüfen.
Raumnr.	Kote roh						
Bodenfläche	Kote fertig						
		Bodenbelag	Massdifferenzen sind der Bauleitung unverzüglich zu melden!				
		Wandbelag	Türschwellen gelten als fertig höherem Boden, respektive als Schwelle bis UK rohem Sturz.				
		Deckenbelag					
		Hinweis auf Detailplan	Fertige Bodenkonten verstehen sich auf OK Unterlagsboden (überzug), ohne Bodenbelag!				
		+/- 0.00 = 688.33m.ü.M.					

Legende Baustoffe:		Abkürzungen:					
	Ortbeton	A	Auflrft	HT	Holzstuhl	PD	Panzerdeckel
	Fertigbeton	BA	Bodenauflf	HF	Holzfenster	PT	Panzerlre
	Mager-/Sickerbeton	BH	Bodenheizung	HMF	Holzmetallfenster	RLA	Rafflamellen
	Terrain/Erdrich	BR	Brstung roh	KS	Kchlschrank	RAD	Rad
	Zement	BF	Brstung fertig	KS	Kontrollschicht	STR	Sturz roh
	Wrmeldmmung	BSW	Betonswelle	KT	Kunststofffenster	STF	Sturz fertig
	Holz massiv	BT	Betonsturz	KT	Kunststoffffhre	SWF	Schwelle roh
	Folie	DK	Drehkopf	LS	Lichtschacht	SWF	Schwelle fertig
	Holzwerkstoff	DW	Dachwasser	MT	Metalltulle	ST	Stegung
	Leichtbau/Verputz	ES	Elnaufschacht	MF	Metallfenster	TU	Tumbler
	Schall-Probleme	FR	Fluchtrhre	MBF	Metallfensterbank	VST	Verdunkelungsstoren
	Naturstein	GS	Geschirrspüler	MZ	Metallfensterbank	W	Waschmaschine
				NA	Notaufstieg		