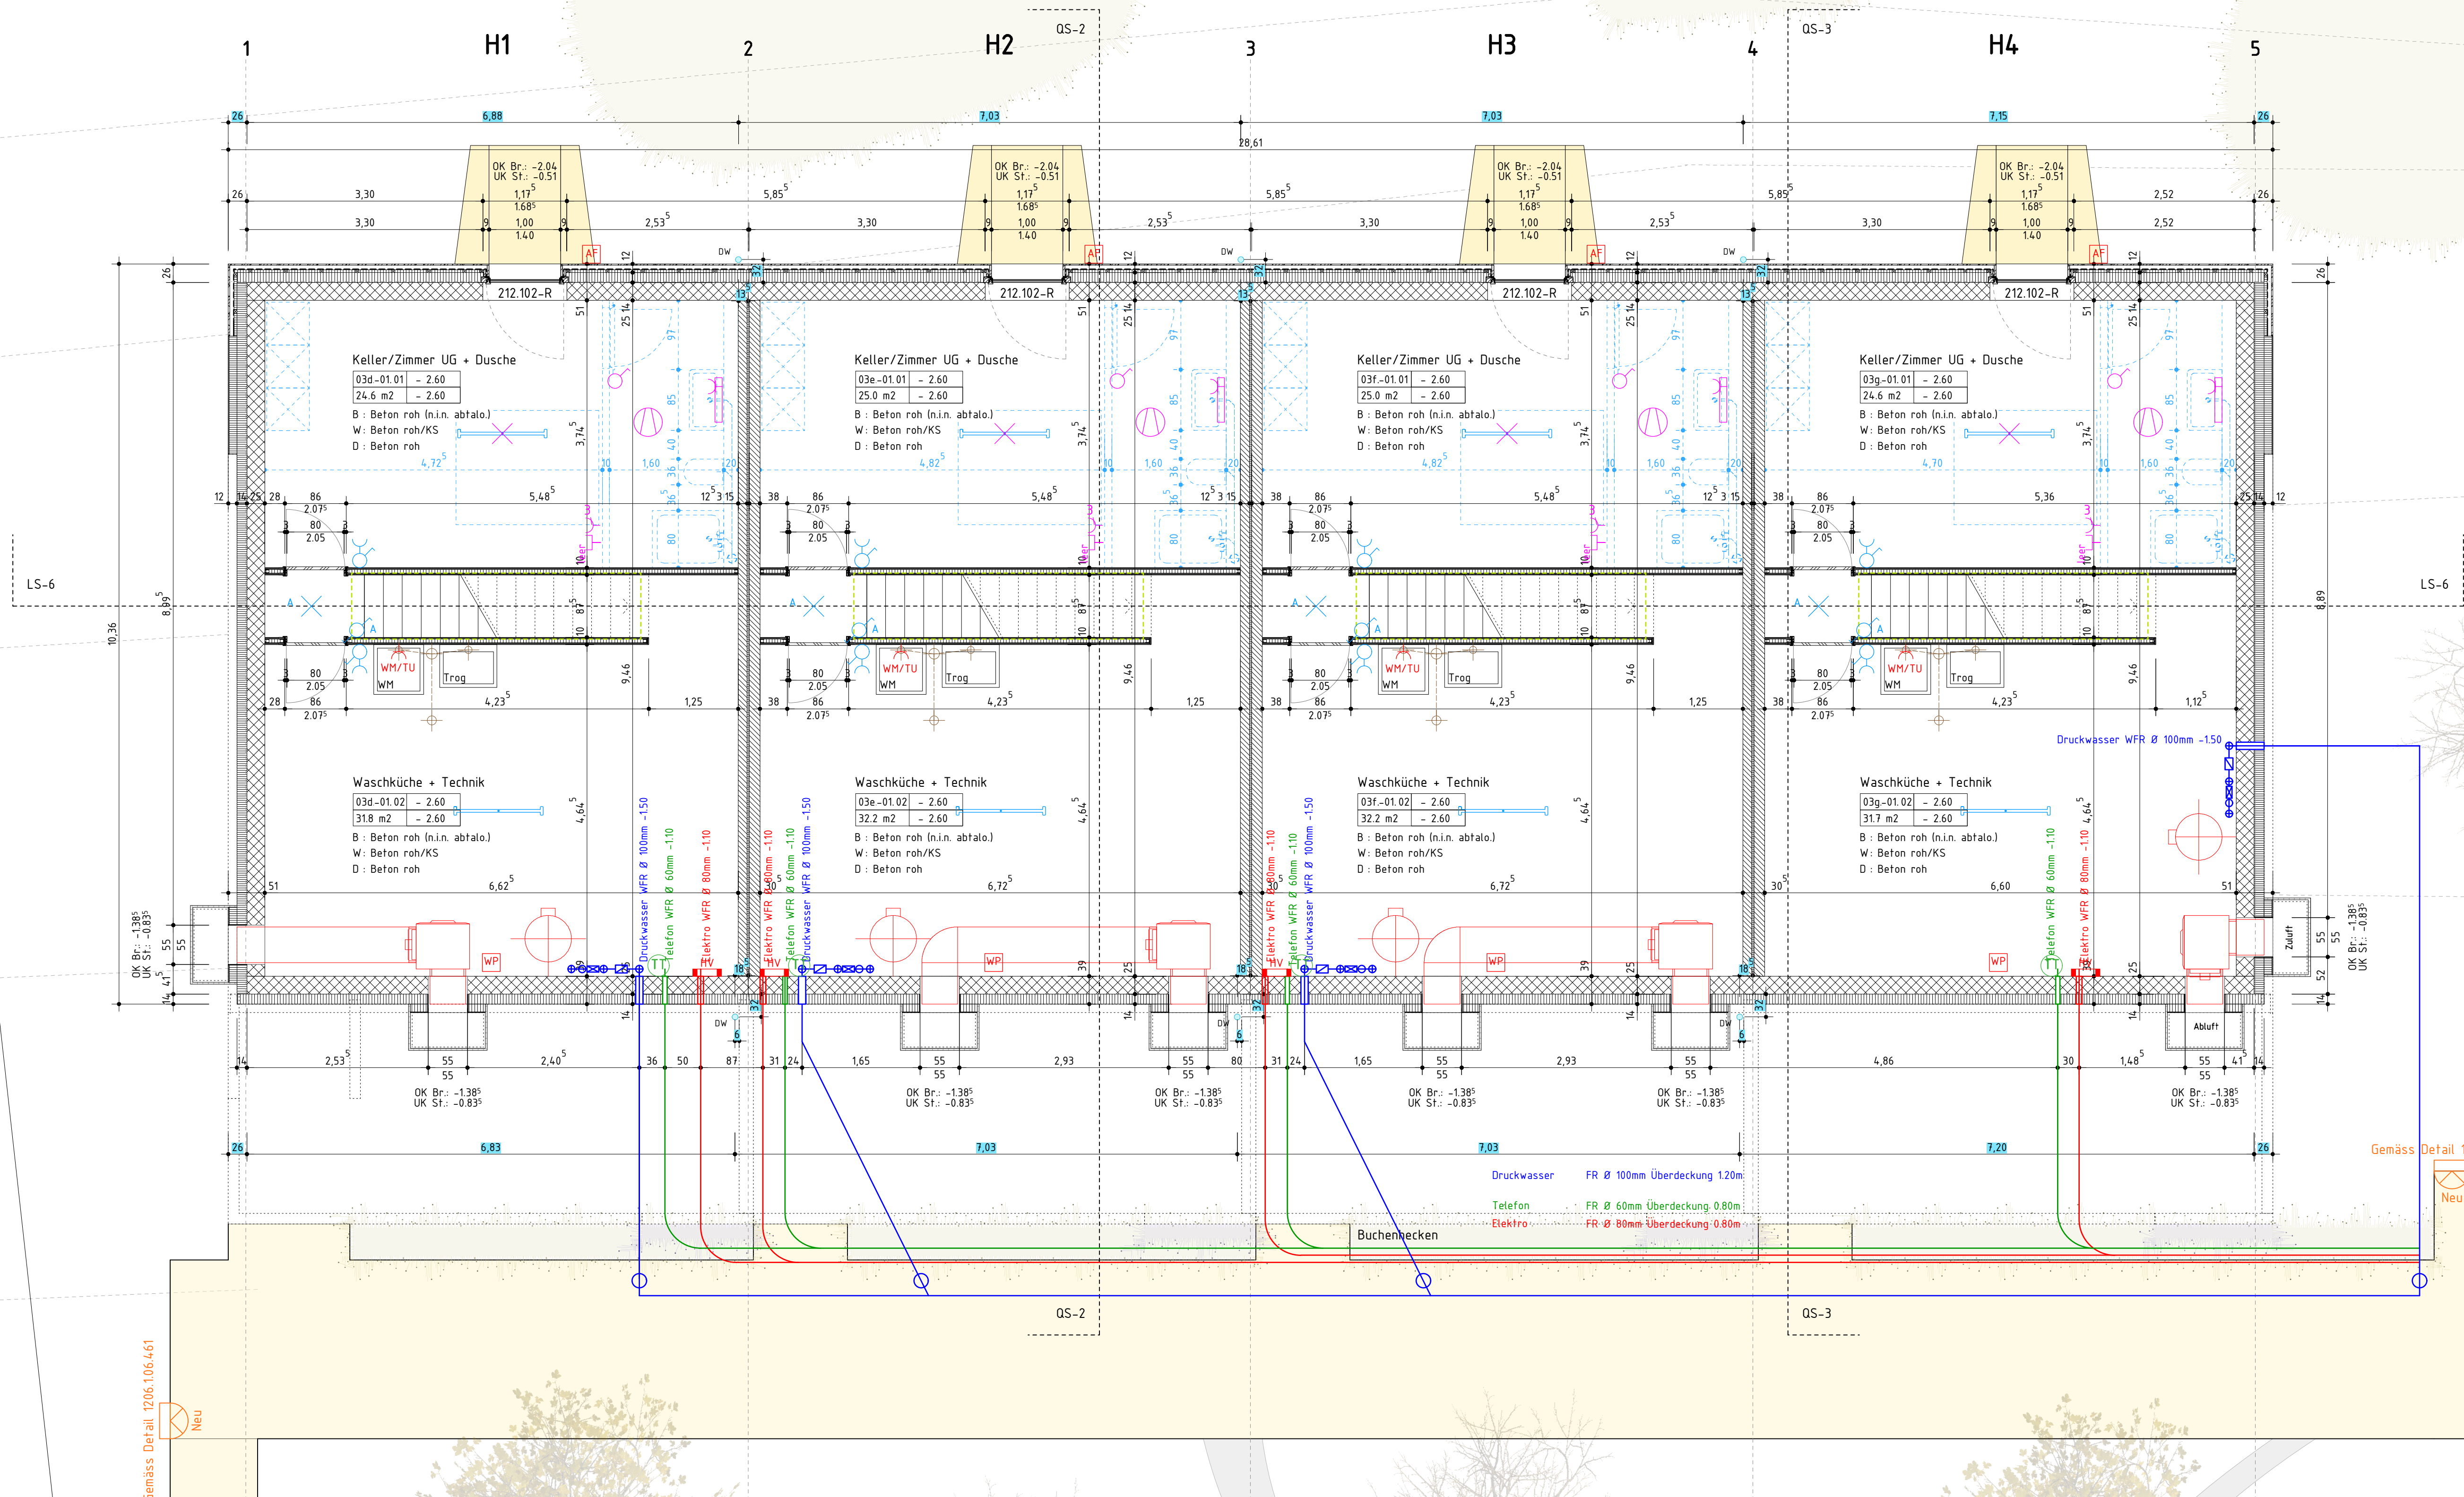


Ohne besondere Bemerkungen gilt :

Sämtliche Plan- und Baumaße sind vom Unternehmer auf eigene Verantwortung zu überprüfen.
Massdifferenzen sind der Bauleitung unverzüglich zu melden !
Türhöhen gelten ab fertig höherem Boden, respektive ab Schwelle bis UK rohem Sturz.

Fertige Bodenkoten verstehen sich auf OK Unterlagsboden (Überzug), ohne Bodenbelag !

Legende Baustoffe:

	Backstein		Holz
	Kalksandstein		Unterlagsboden
	Ortsbeton		Verputz
	Vorfab. Beton		Vollgipsplatten
	Wärmedämmung		Optional
	Mergel		Plattenarbeiten


b.o.x. Architekten GmbH Wasserfrasse 28 2502 Biel
Tel 032 345 1777 Fax 032 345 1778
www.box-architecten.ch mail@box-architecten.ch

Überbauung "Im Gäu"
Index C
Ausführungsplan
UG Grundriss REFH Hoschtet
Hoschtet: +/- 0.00 = 469.59 m.ü.M.

Plan-Nr: 1206.2.06.201

Mst: 1:50

Gez: si Dat gez: 27.08.2013 Dat rev: 29.08.2014 Format: A1

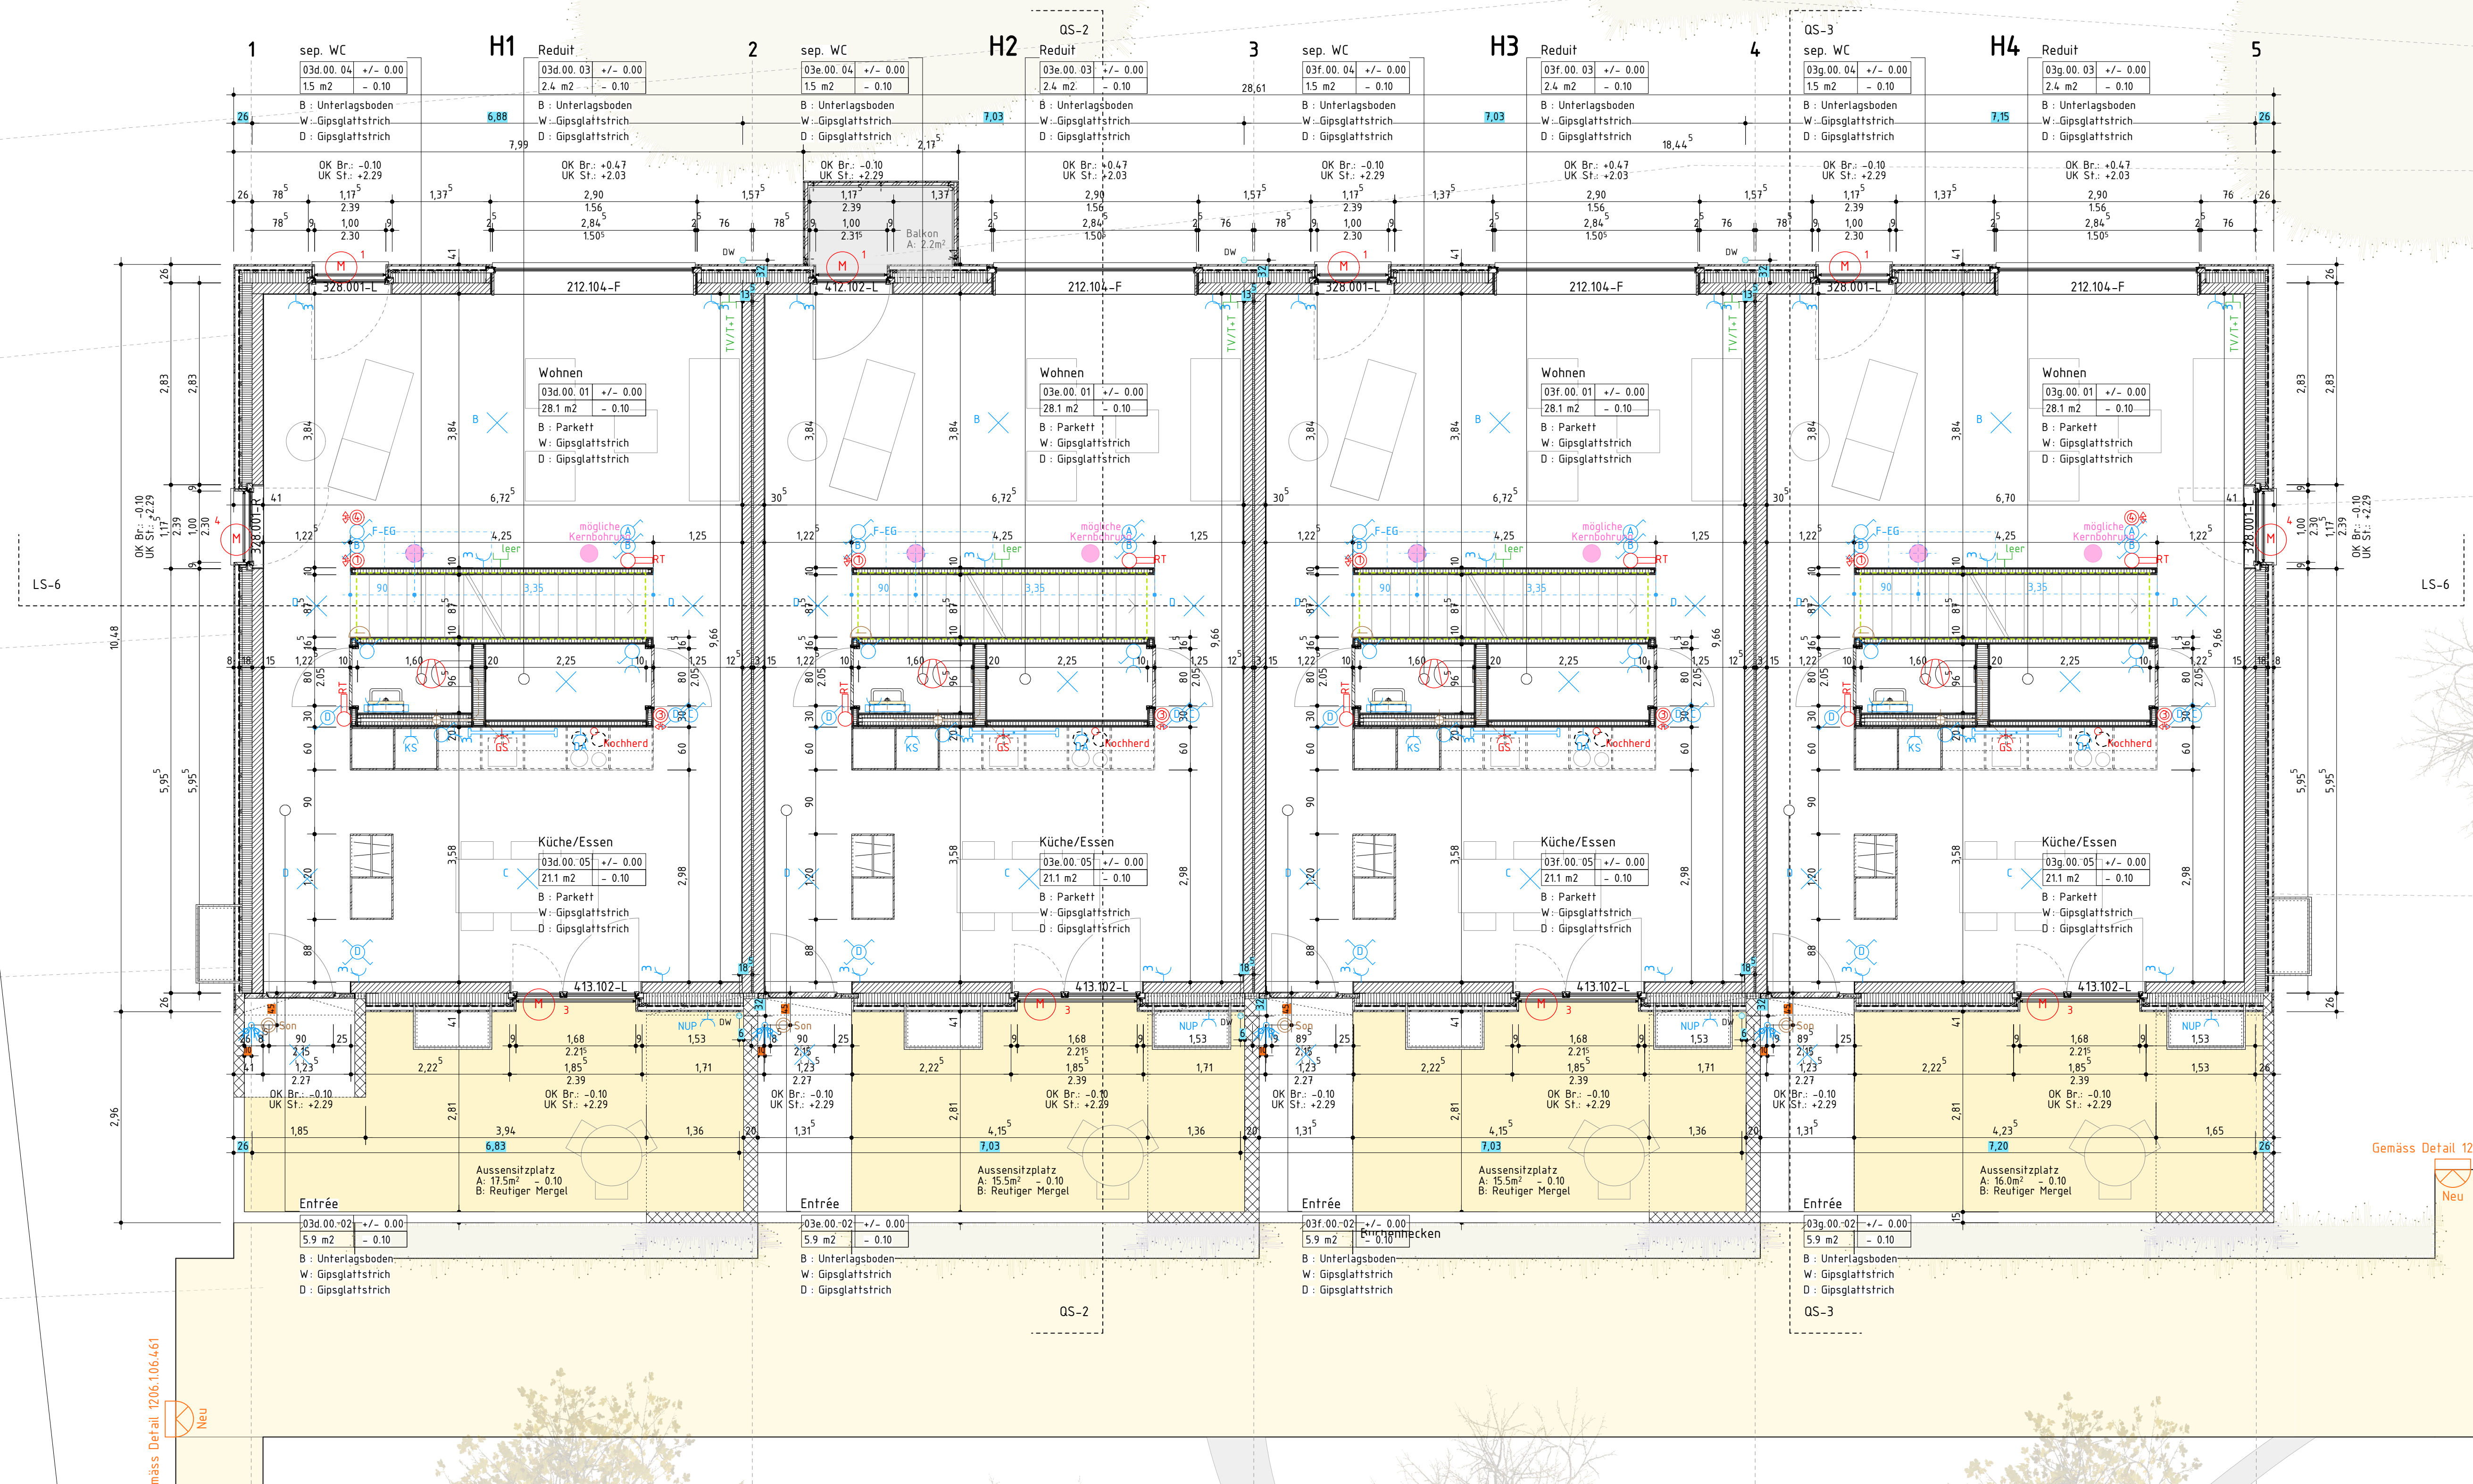

Gemäss Detail 1206.106.461



Ohne besondere Bemerkungen gilt :

Sämtliche Plan- und Baumaasse sind vom Unternehmer auf eigene Verantwortung zu überprüfen.
Massdifferenzen sind der Bauleitung unverzüglich zu melden!
Türhöhen gelten ab fertig höherem Boden, respektive ab Schwelle bis UK rohem Sturz.

Fertige Bodenkoten verstehen sich auf OK Unterlagsboden (Überzug), ohne Bodenbelag!

Legende Baustoffe:

- | | | | |
|--|---------------|--|-----------------|
| | Backstein | | Holz |
| | Kalksandstein | | Unterlagsboden |
| | Ortsbeton | | Verputz |
| | Vorfab. Beton | | Vollgipsplatten |
| | Wärmedämmung | | Optional |
| | Mergel | | Plattenarbeiten |

b.o.x. Architekten GmbH, Wasserstrasse 28, 2502 Biel

Fon 032 345 1777, Fax 032 345 1778

www.b-o-x-architekten.ch, mail@b-o-x-architekten.ch

Überbauung "Im Gäu"

Index C

Ausführungsplan

EG Grundriss REFH Hoschtet

Hoschtet: +/- 0.00 = 469.59 m.ü.M.

Plan-Nr: 1206.2.06.202


Gez: si

Dat gez: 27.08.2013

Dat rev: 29.08.2014

Format: A1

Mst: 1:50

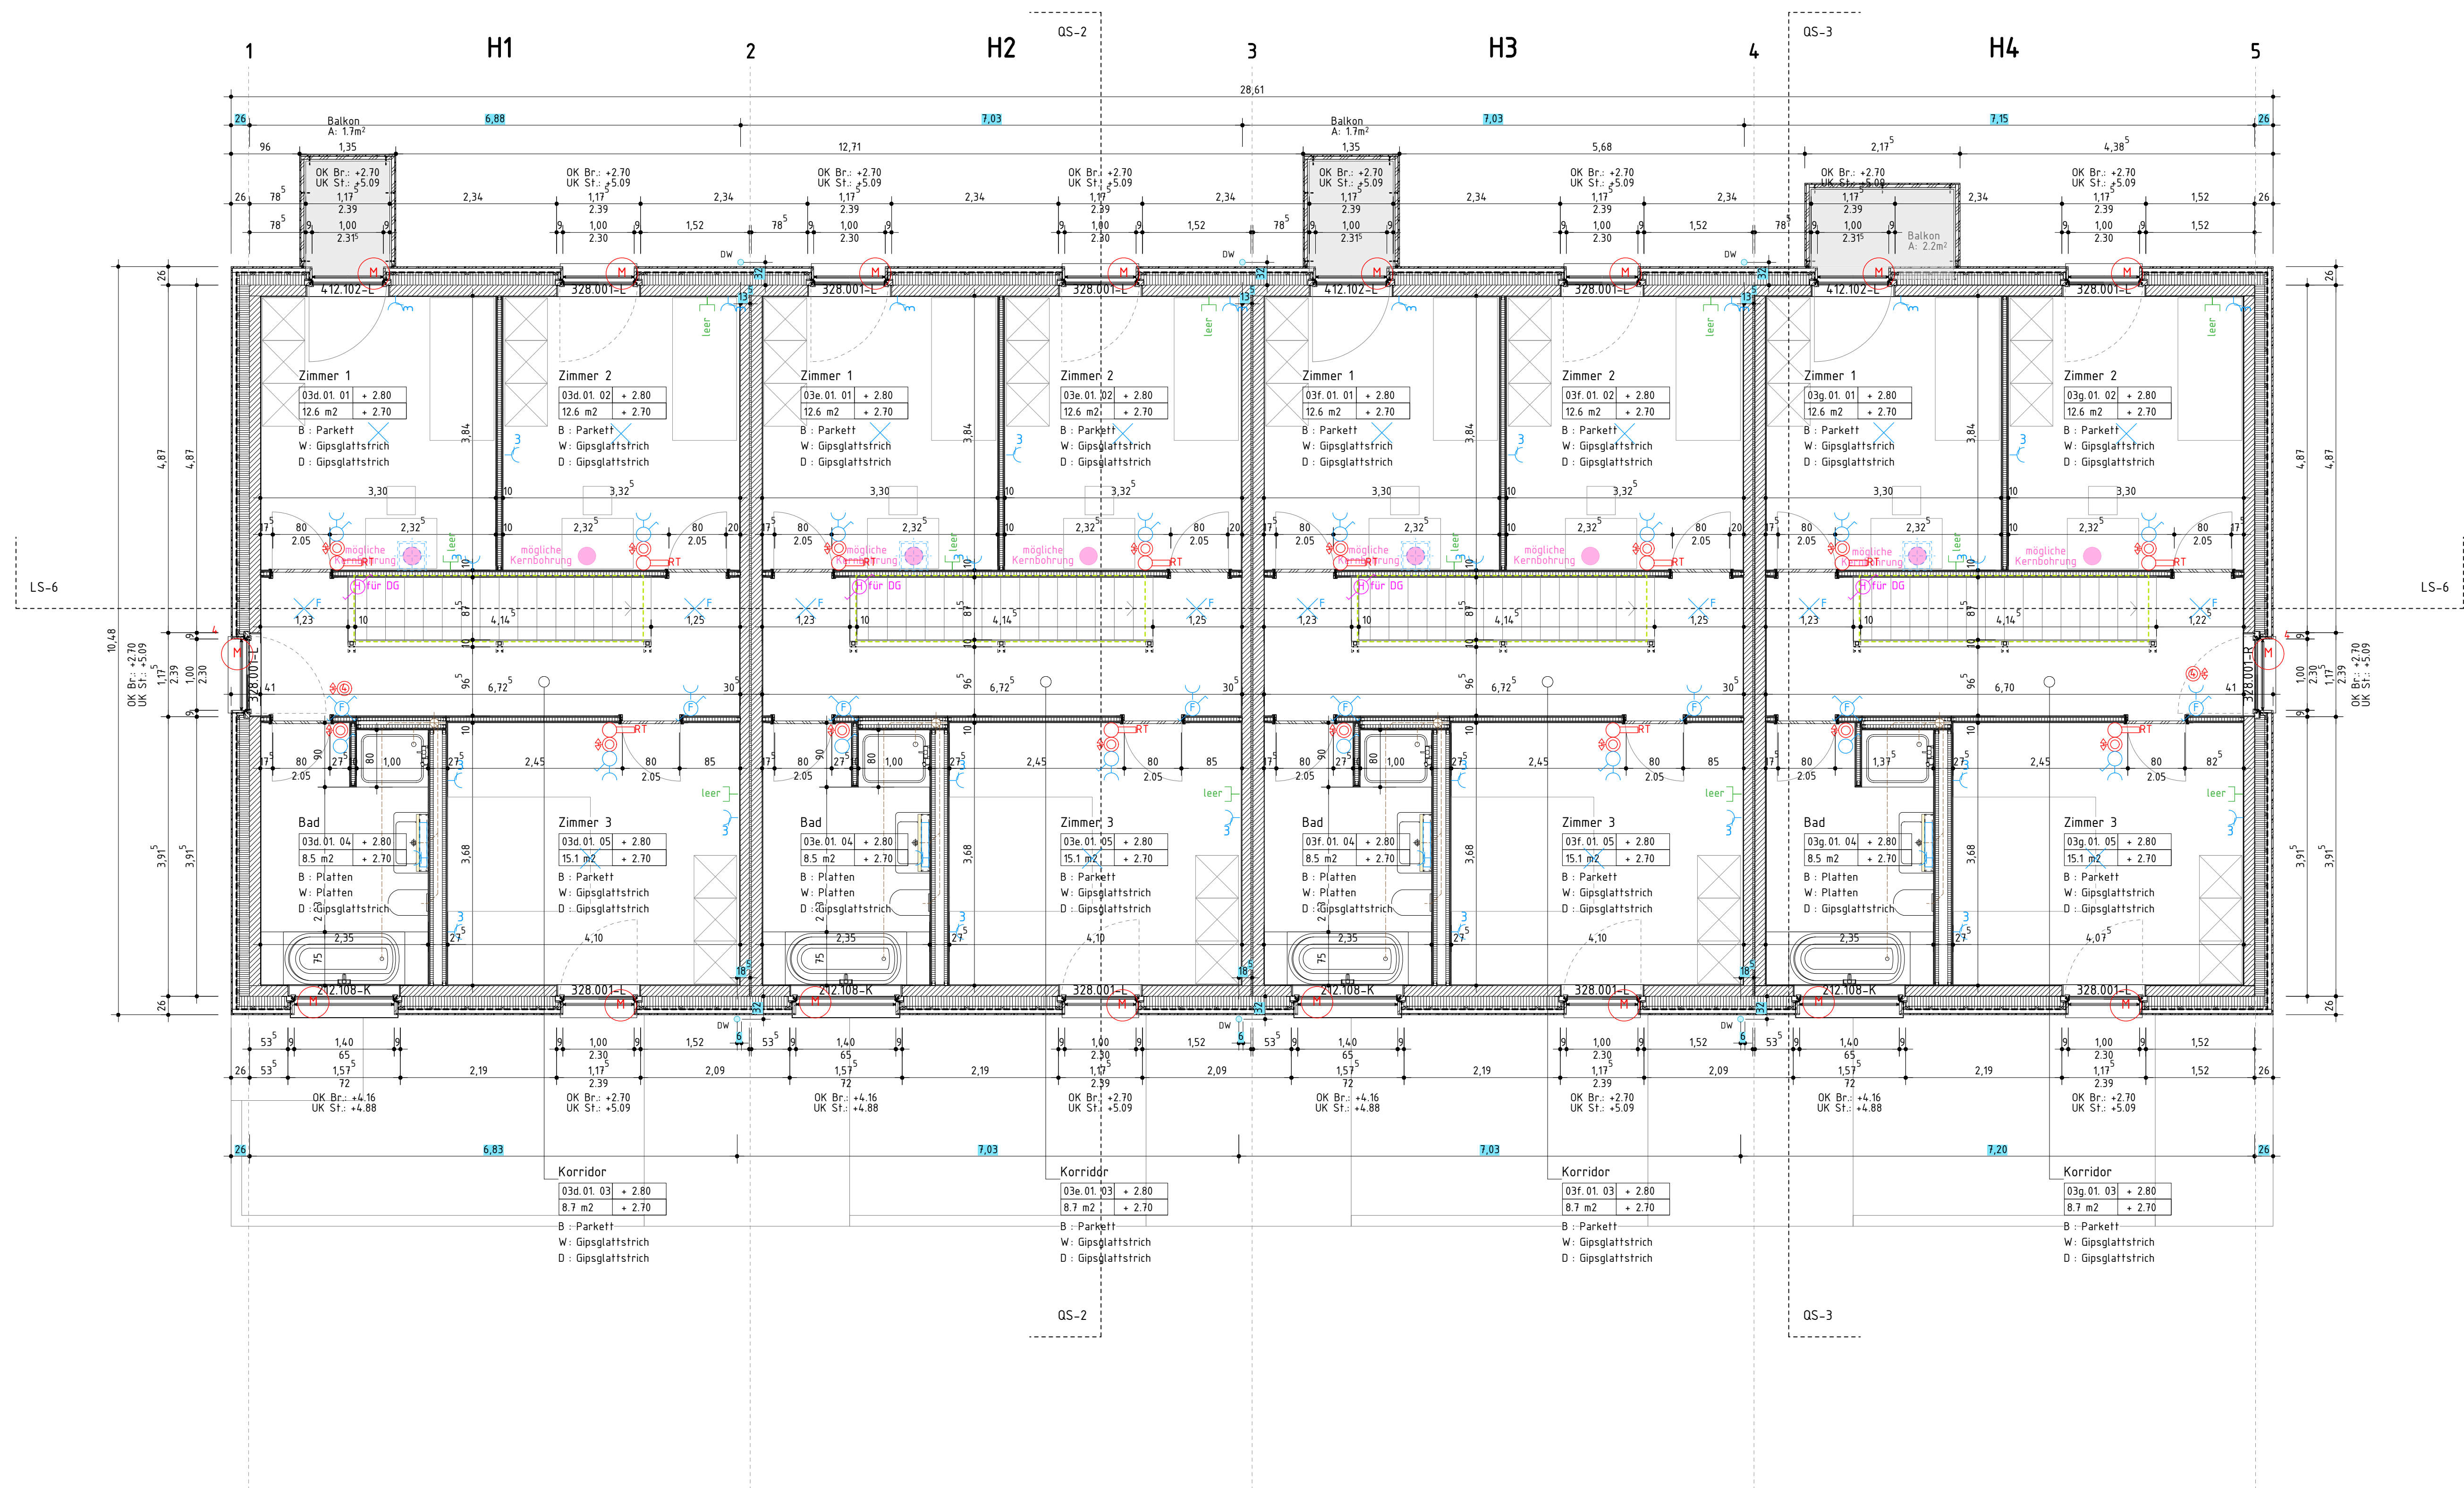

Ohne besondere Bemerkungen gilt :

Sämtliche Plan- und Baumaße sind vom Unternehmer auf eigene Verantwortung zu überprüfen.
Massdifferenzen sind der Bauleitung unverzüglich zu melden !
Türhöhen gelten ab fertig höherem Boden, respektive ab Schwelle bis UK rohem Sturz.

Fertige Bodennoten verstehen sich auf OK Unterlagsboden (Überzug), ohne Bodenbelag !

Legende Baustoffe:

	Backstein		Holz
	Kalksandstein		Unterlagsboden
	Ortsbeton		Verputz
	Vorfab. Beton		Vollgipsplatten
	Wärmedämmung		Optional
	Mergel		Plattenarbeiten

b.o.x. Architekten GmbH, Wasserfrasse 28, 2502 Biel
Tel 032 345 1777, Fax 032 345 1778
www.box-architekten.ch, mail@box-architekten.ch

Überbauung "Im Gäu"
Index C
Ausführungsplan

OG Grundriss REFH Hoschitet
Hoschitet: +/- 0.00 = 469.59 m.ü.M.

Plan-Nr: 1206.2.06.203


Mst: 1:50

Gez: si

Dat gez: 27.08.2013

Dat rev: 29.08.2014

Format: A1

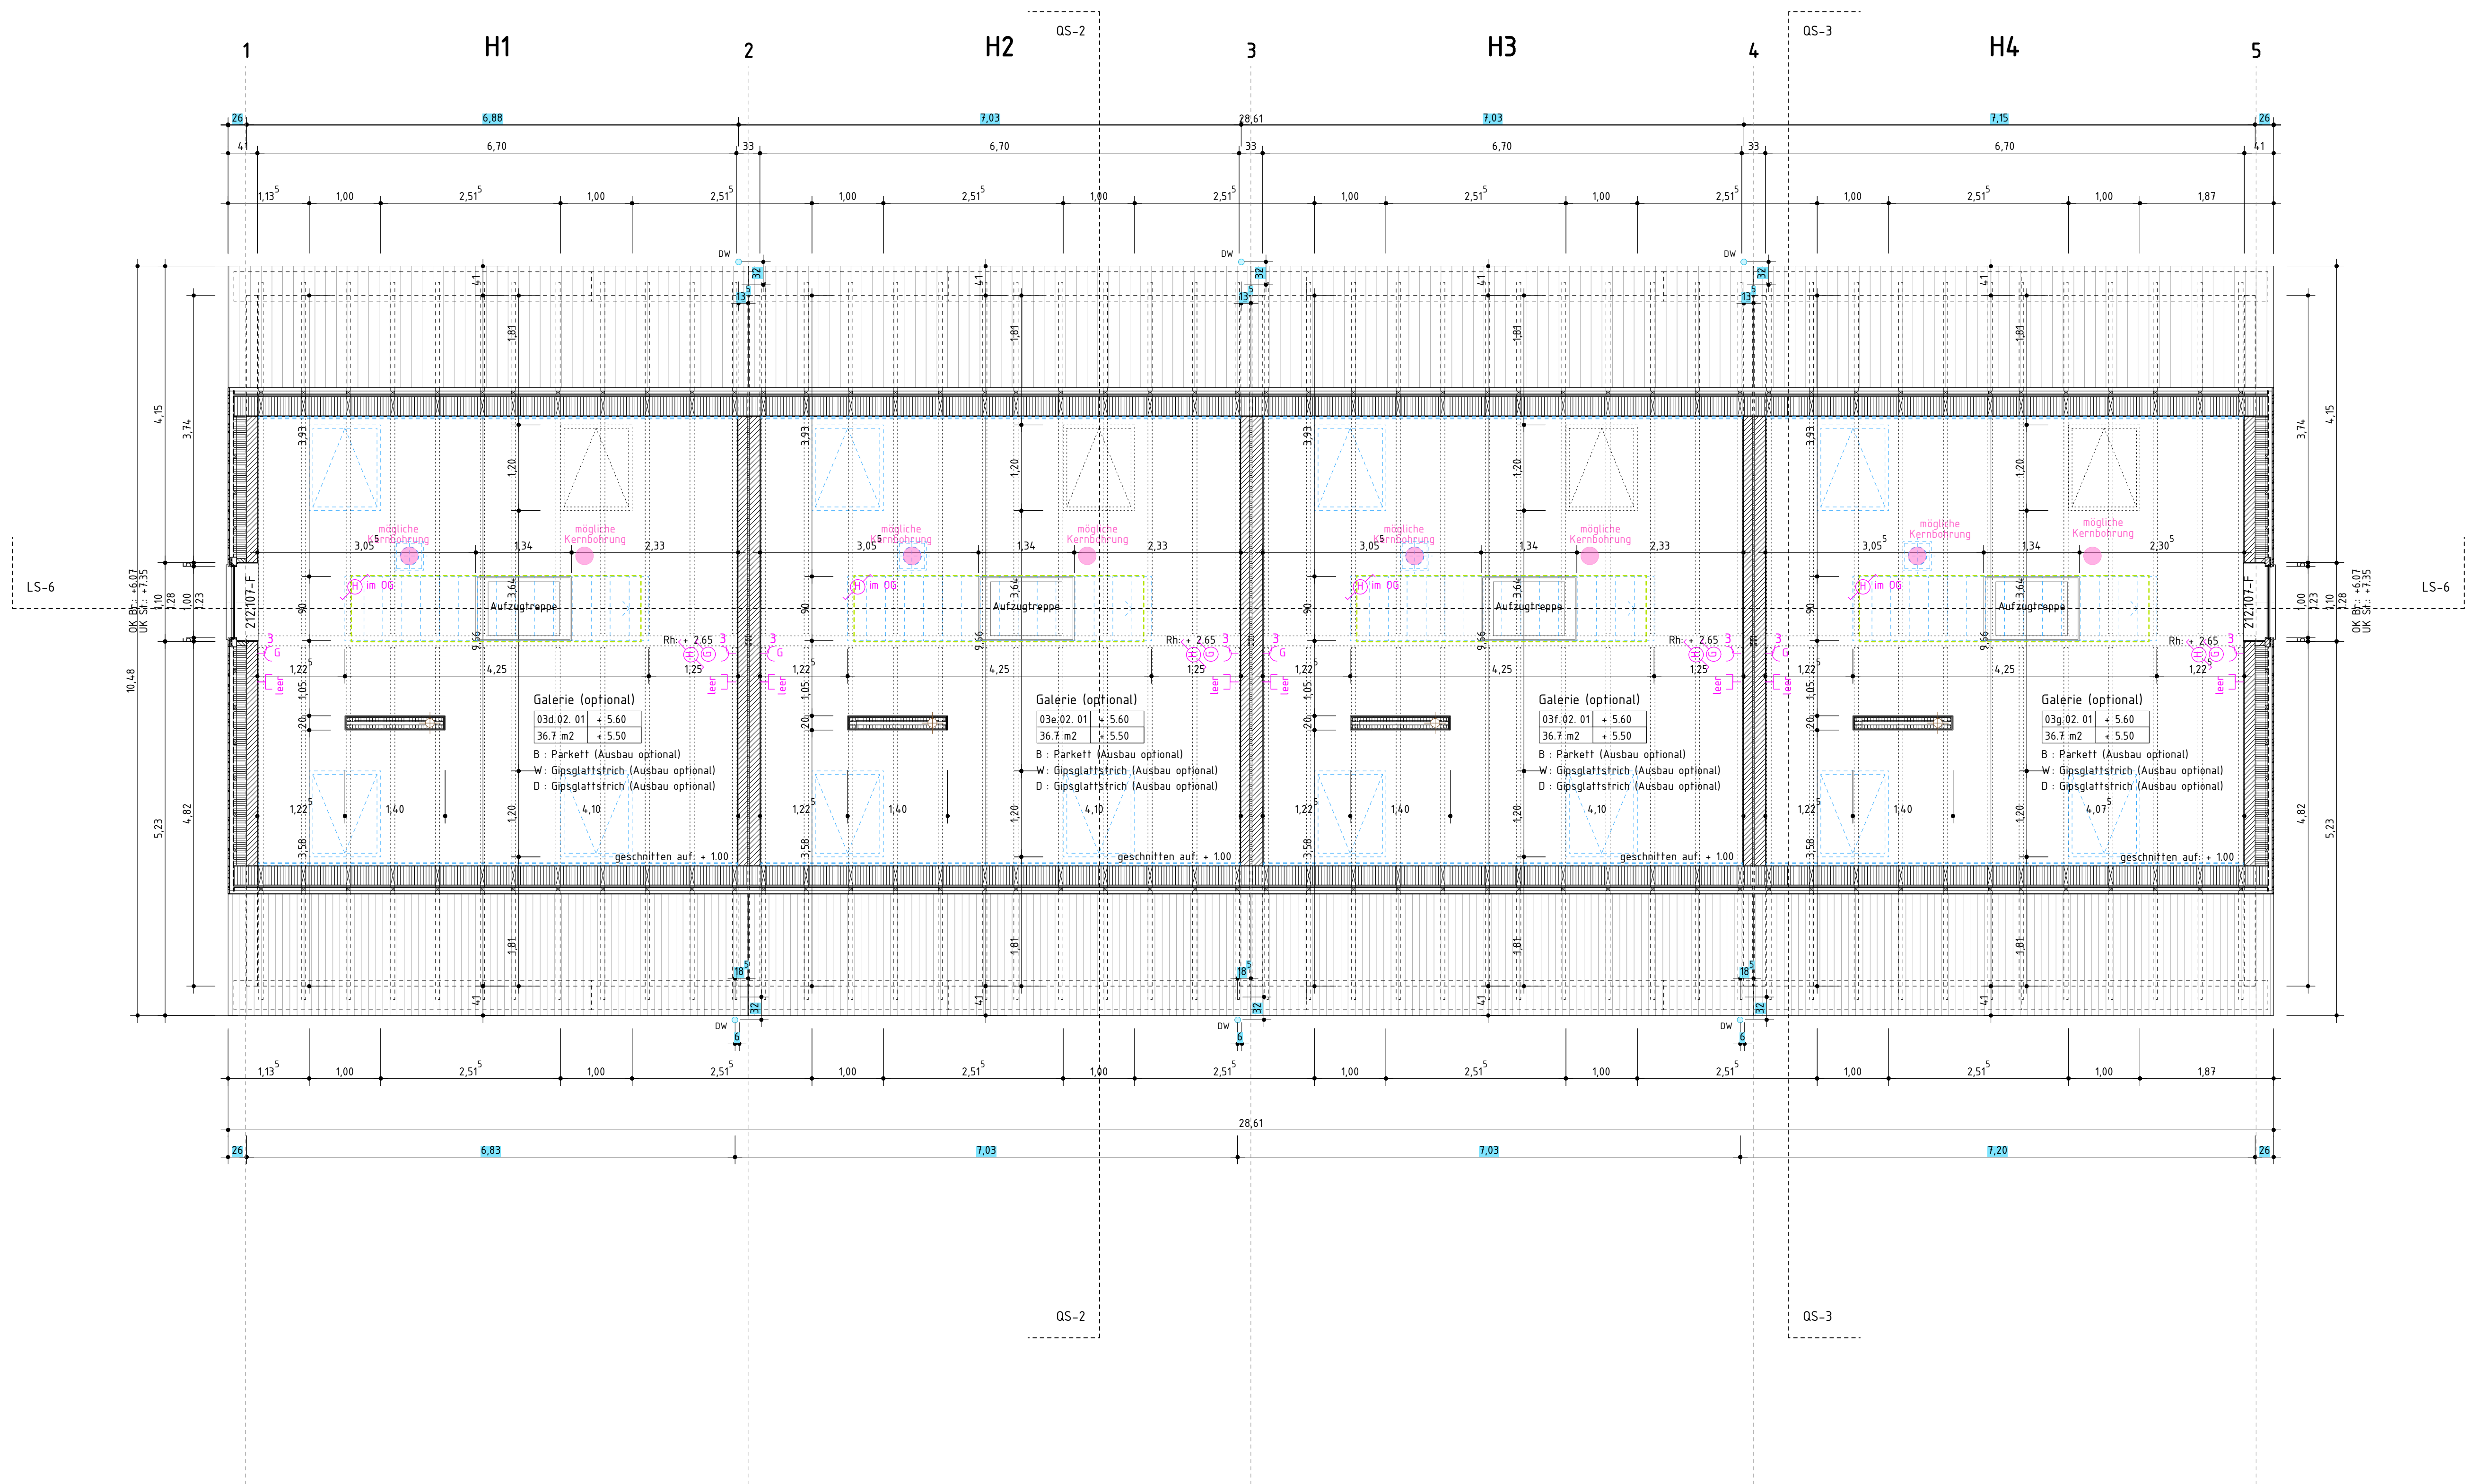

Ohne besondere Bemerkungen gilt :

Sämtliche Plan- und Baumaße sind vom Unternehmer auf eigene Verantwortung zu überprüfen.
Massdifferenzen sind der Bauleitung unverzüglich zu melden !
Türhöhen gelten ab fertig höherem Boden, respektive ab Schwelle bis UK rohem Sturz.

Fertige Bodenkoten verstehen sich auf OK Unterlagsboden (Überzug), ohne Bodenbelag !

Legende Baustoffe:

- | | | | |
|--|---------------|--|-----------------|
| | Backstein | | Holz |
| | Kalksandstein | | Unterlagsboden |
| | Ortsbeton | | Verputz |
| | Vorfab. Beton | | Vollgipsplatten |
| | Wärmedämmung | | Optional |
| | Mergel | | Plattenarbeiten |

b.o.x. Architekten GmbH Wasserfrasse 28 2502 Biel

Fon 032 345 1777 Fax 032 345 1778

www.box-architekten.ch mail@box-architekten.ch

Überbauung "Im Gäu"
Index C
Ausführungsplan

DG Grundriss REFH Hoschtet
Hoschtet: +/- 0.00 = 469.59 m.ü.M.



Plan-Nr: 1206.2.06.204

Gez: si

Dat gez: 27.08.2013
Dat rev: 29.08.2014

Mst: 1:50

Format: A1

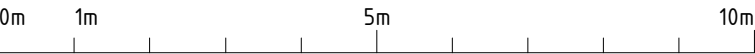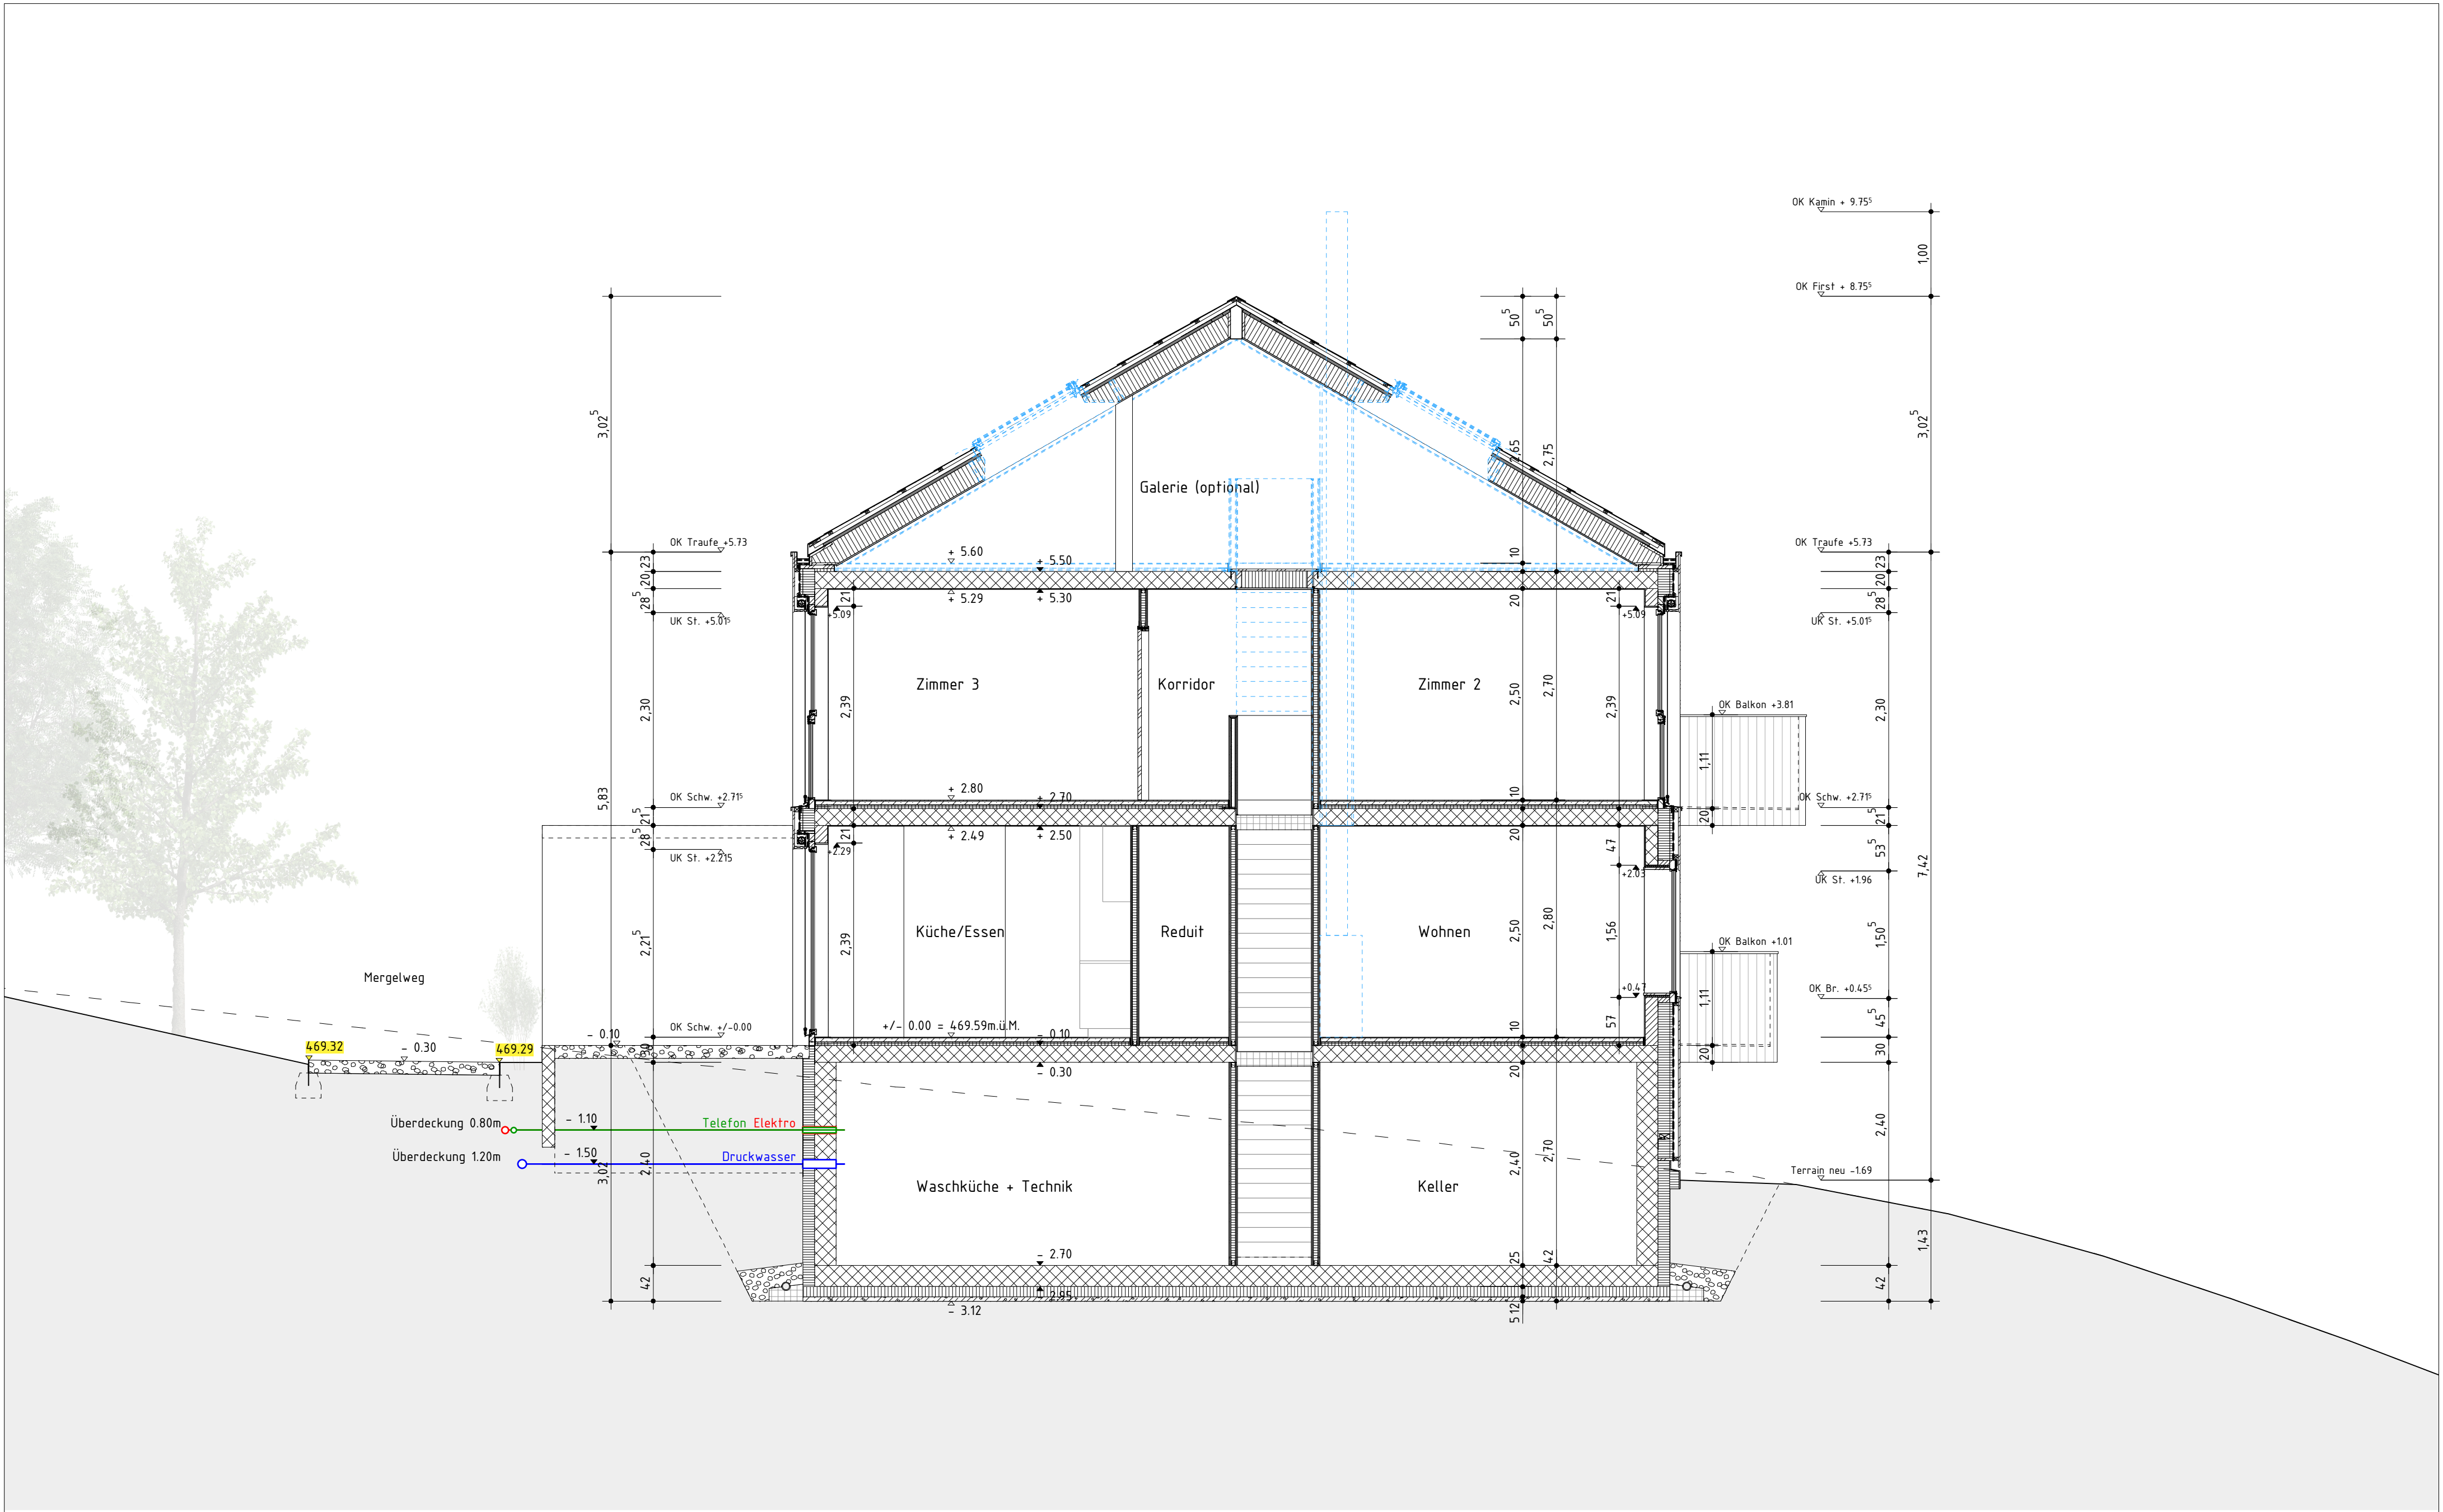

Ohne besondere Bemerkungen gilt :

Sämtliche Plan- und Baumassee sind vom Unternehmer auf eigene Verantwortung zu überprüfen.
Massdifferenzen sind der Bauleitung unverzüglich zu melden !
Türhöhen gelten ab fertig höherem Boden, respektive ab Schwelle bis UK rohem Sturz.

Fertige Bodenkoten verstehen sich auf OK Unterlagsboden (Überzug), ohne Bodenbelag !

Legende Baustoffe:

- | | |
|---------------|-----------------|
| Backstein | Holz |
| Kalksandstein | Unterlagsboden |
| Ortsbeton | Verputz |
| Vorfab. Beton | Vollgipsplatten |
| Wärmedämmung | Optional |
| Mergel | Plattenarbeiten |

b.o.x. Architekten GmbH Wasserstrasse 28 2502 Biel
Fon 032 345 1777 Fax 032 345 1778
www.b-o-x-architekten.ch mail@b-o-x-architekten.ch

Überbauung "Im Gäu" Index C Ausführungsplan

Schnitt QS2 REFH Hoschtet
Hoschtet: +/- 0.00 = 469.59 m.ü.M.

Plan-Nr: 1206.2.06.205



Mst: 1:50

Gez: si

Dat gez.: 27.08.2013
Dat rev.: 29.08.2014

Format: A2

Haus H1-H4 und K1-K4

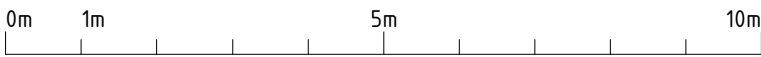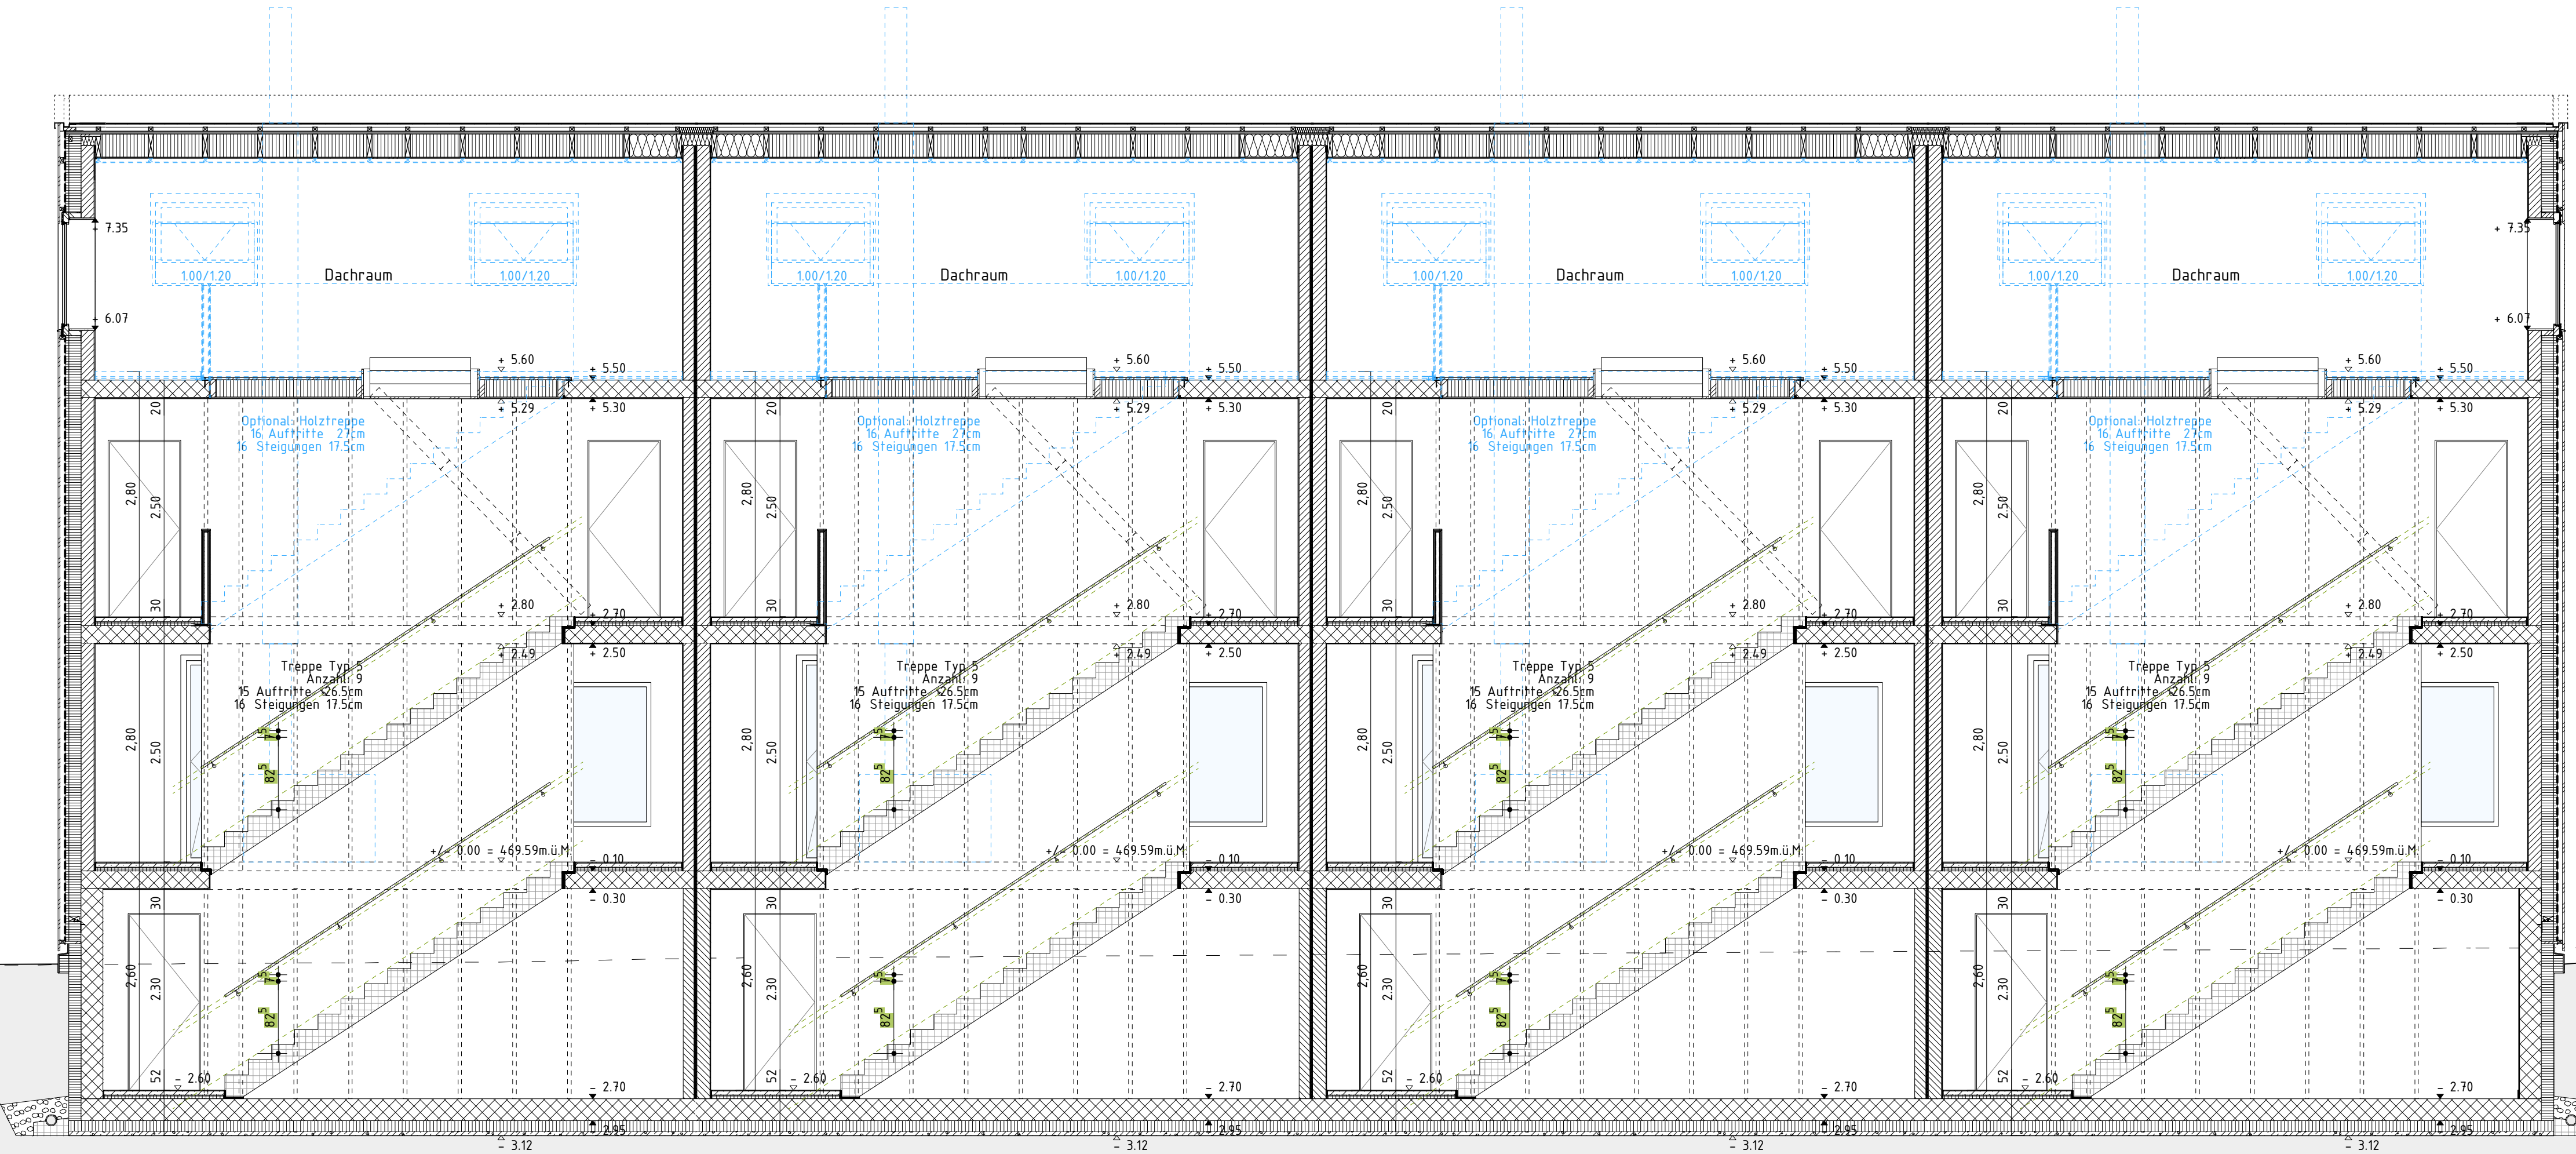

Ohne besondere Bemerkungen gilt :

Sämtliche Plan- und Baumasie sind vom Unternehmer auf eigene Verantwortung zu überprüfen.
Massdifferenzen sind der Bauleitung unverzüglich zu melden !
Türhöhen gelten ab fertig höherem Boden, respektive ab Schwelle bis UK rohem Sturz.
Fertige Bodenkoten verstehen sich auf OK Unterlagsboden (Überzug), ohne Bodenbelag !

Legende Baustoffe:

- | | |
|---------------|-----------------|
| Backstein | Holz |
| Kalksandstein | Unterlagsboden |
| Ortsbeton | Verputz |
| Vorfab. Beton | Vollgipsplatten |
| Wärmedämmung | Optional |
| Mergel | Plattenarbeiten |

b.o.x. Architekten GmbH, Wasserstrasse 28, 2502 Biel
Fon 032 345 1777, Fax 032 345 1778
www.bos-architekten.ch, mail@bos-architekten.ch

Überbauung "Im Gäu"
Index C
Ausführungsplan

Schnitt LS6 REFH Hoschitet
Hoschitet: +/- 0.00 = 469.59 m.ü.M.



Plan-Nr: 1206.2.06.205.2

Mst: 1:50

Gez: si

Dat gez: 27.08.2013
Dat rev: 29.08.2014

Format: A1

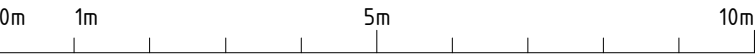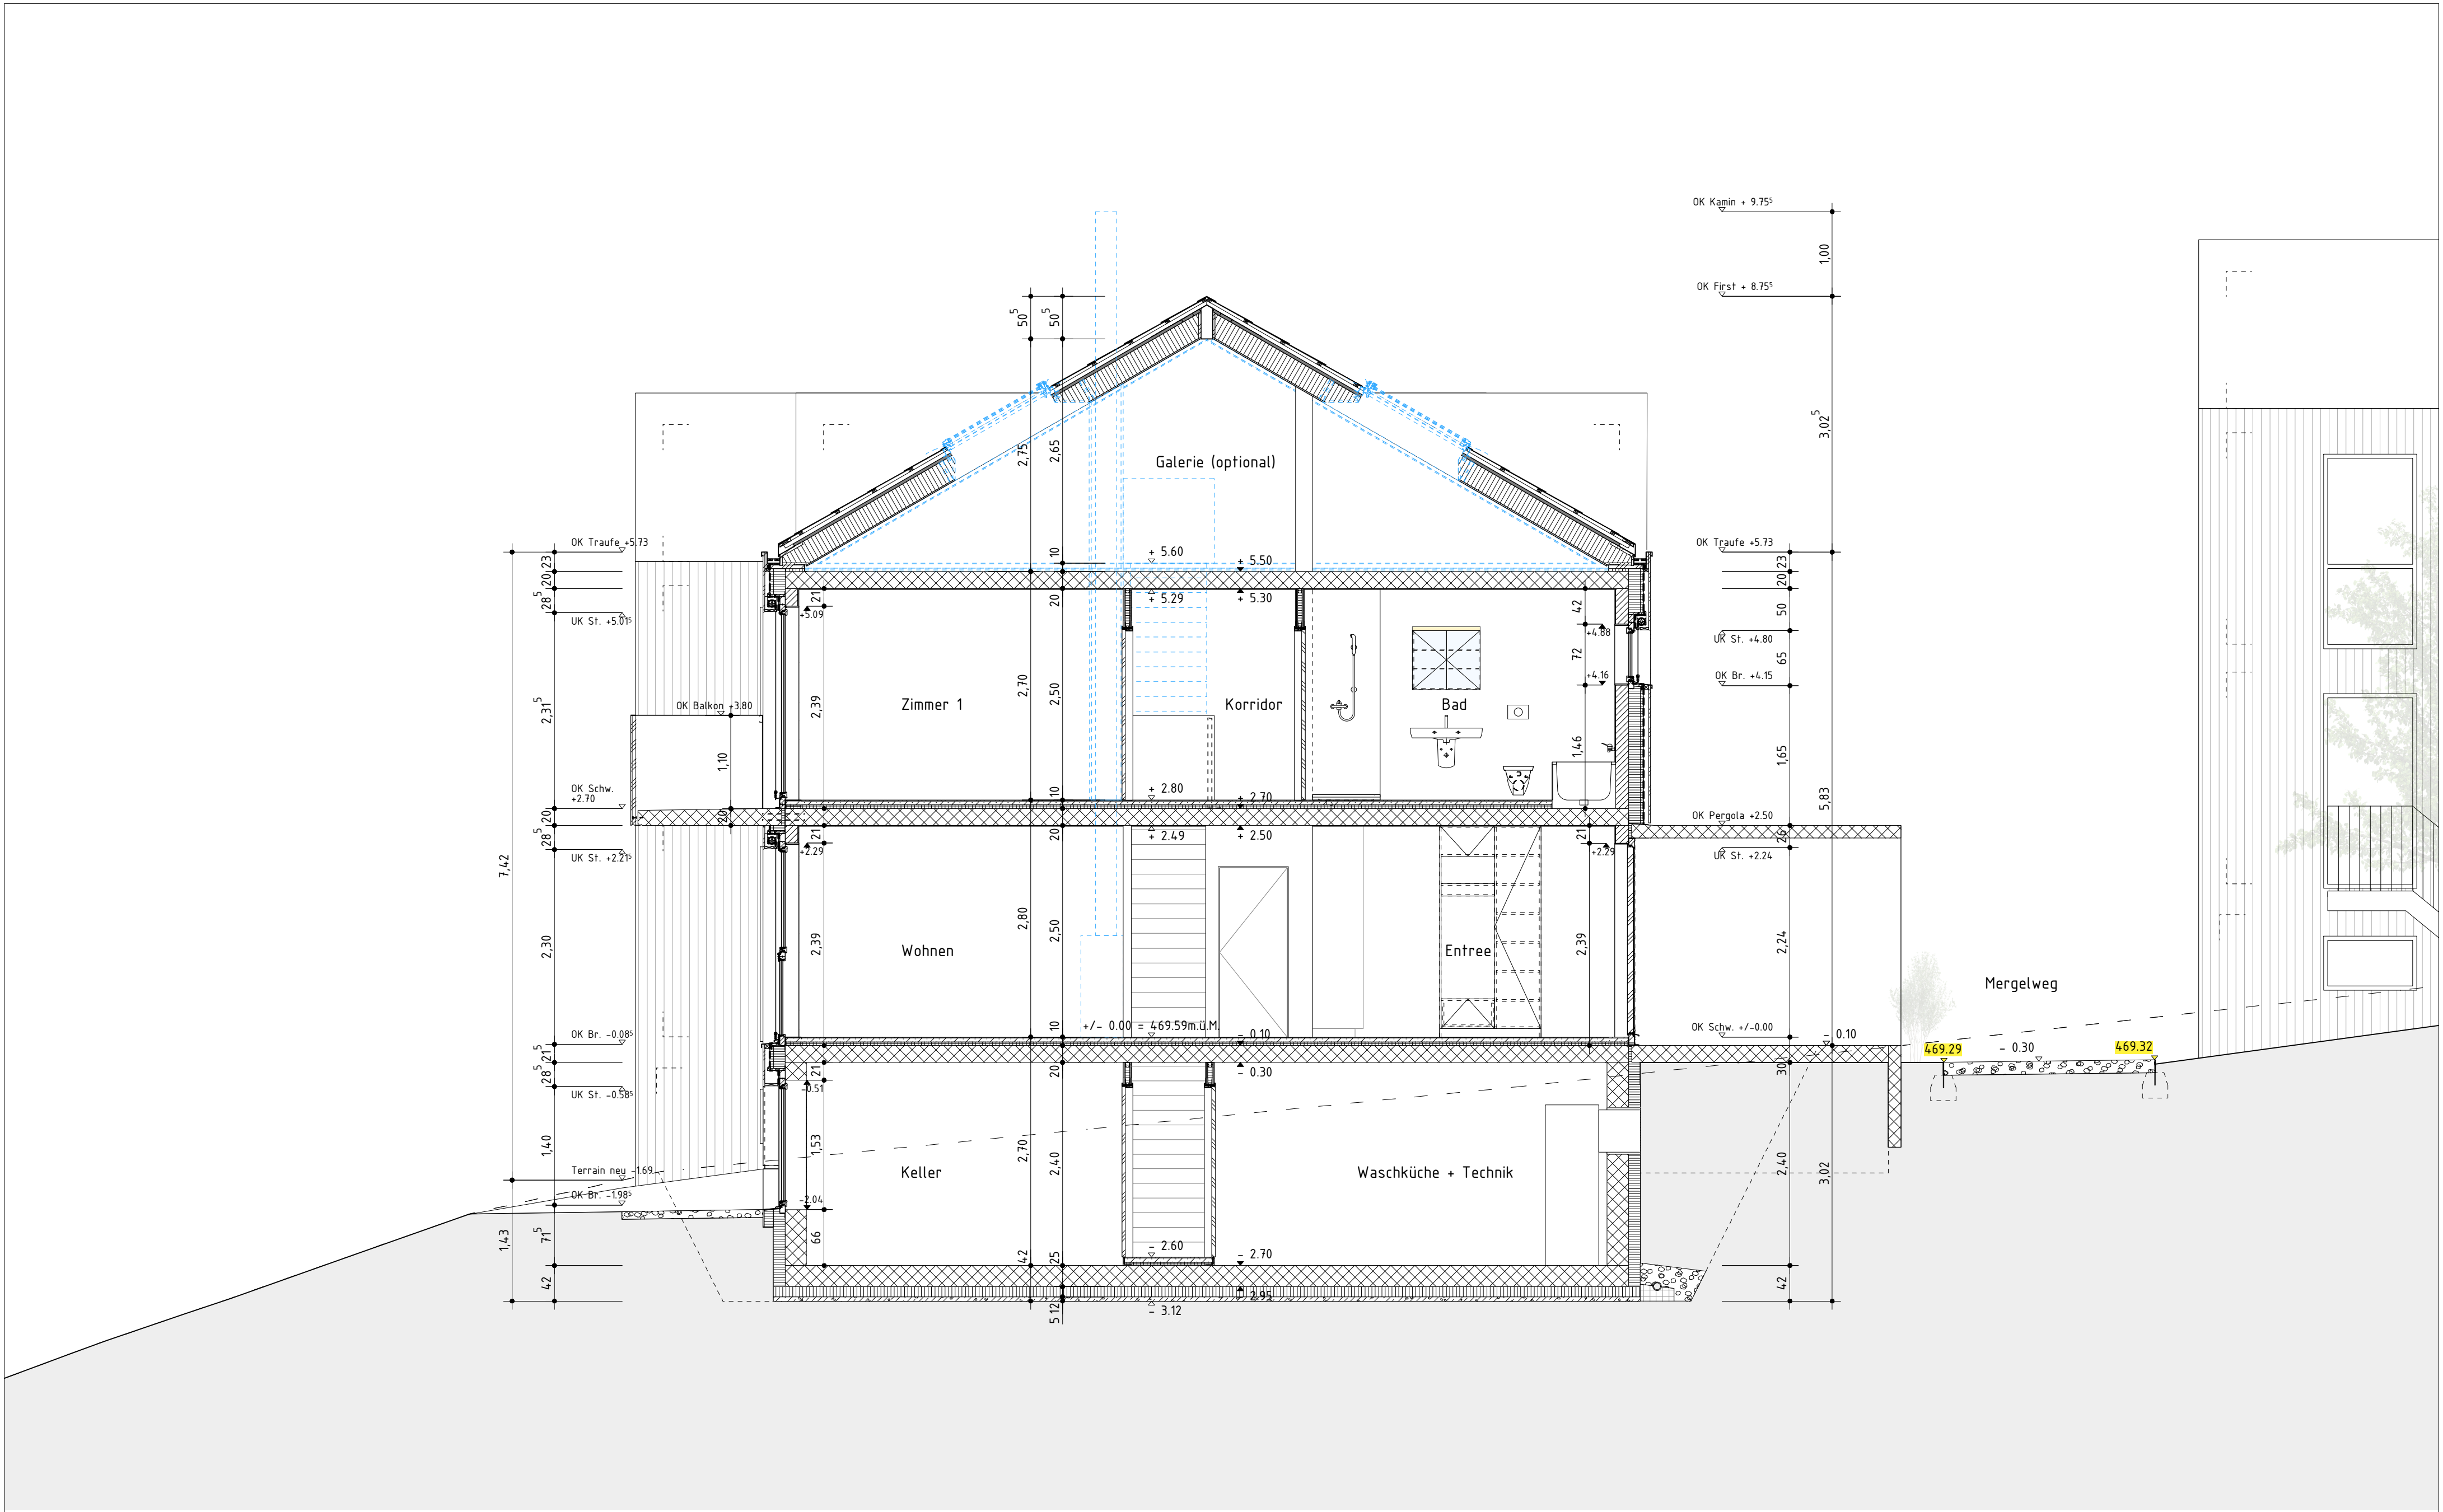

Ohne besondere Bemerkungen gilt :

Sämtliche Plan- und Baumassee sind vom Unternehmer auf eigene Verantwortung zu überprüfen.

Massdifferenzen sind der Bauleitung unverzüglich zu melden !

Türhöhen gelten ab fertig höherem Boden, respektive ab Schwelle bis UK rohem Sturz.

Fertige Bodenkoten verstehen sich auf OK Unterlagsboden (Überzug), ohne Bodenbelag !

Legende Baustoffe:

- | | |
|---------------|-----------------|
| Backstein | Holz |
| Kalksandstein | Unterlagsboden |
| Ortsbeton | Verputz |
| Vorfab. Beton | Vollgipsplatten |
| Wärmedämmung | Optional |
| Mergel | Plattenarbeiten |

b.o.x. Architekten GmbH Wasserstrasse 28 2502 Biel
Fon 032 345 1777 Fax 032 345 1778
www.box-architekten.ch mail@box-architekten.ch

Überbauung "Im Gäu"
Index C
Ausführungsplan

Schnitt QS3 REFH Hoschtet
Hoschtet: +/- 0.00 = 469.59 m.ü.M.

Plan-Nr: 1206.2.06.206

Mst: 1:50



Gez: si

Dat gez.: 27.08.2013

Dat rev.: 29.08.2014

Format: A2



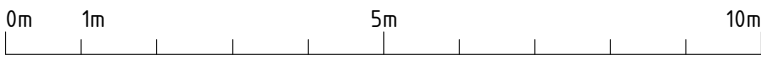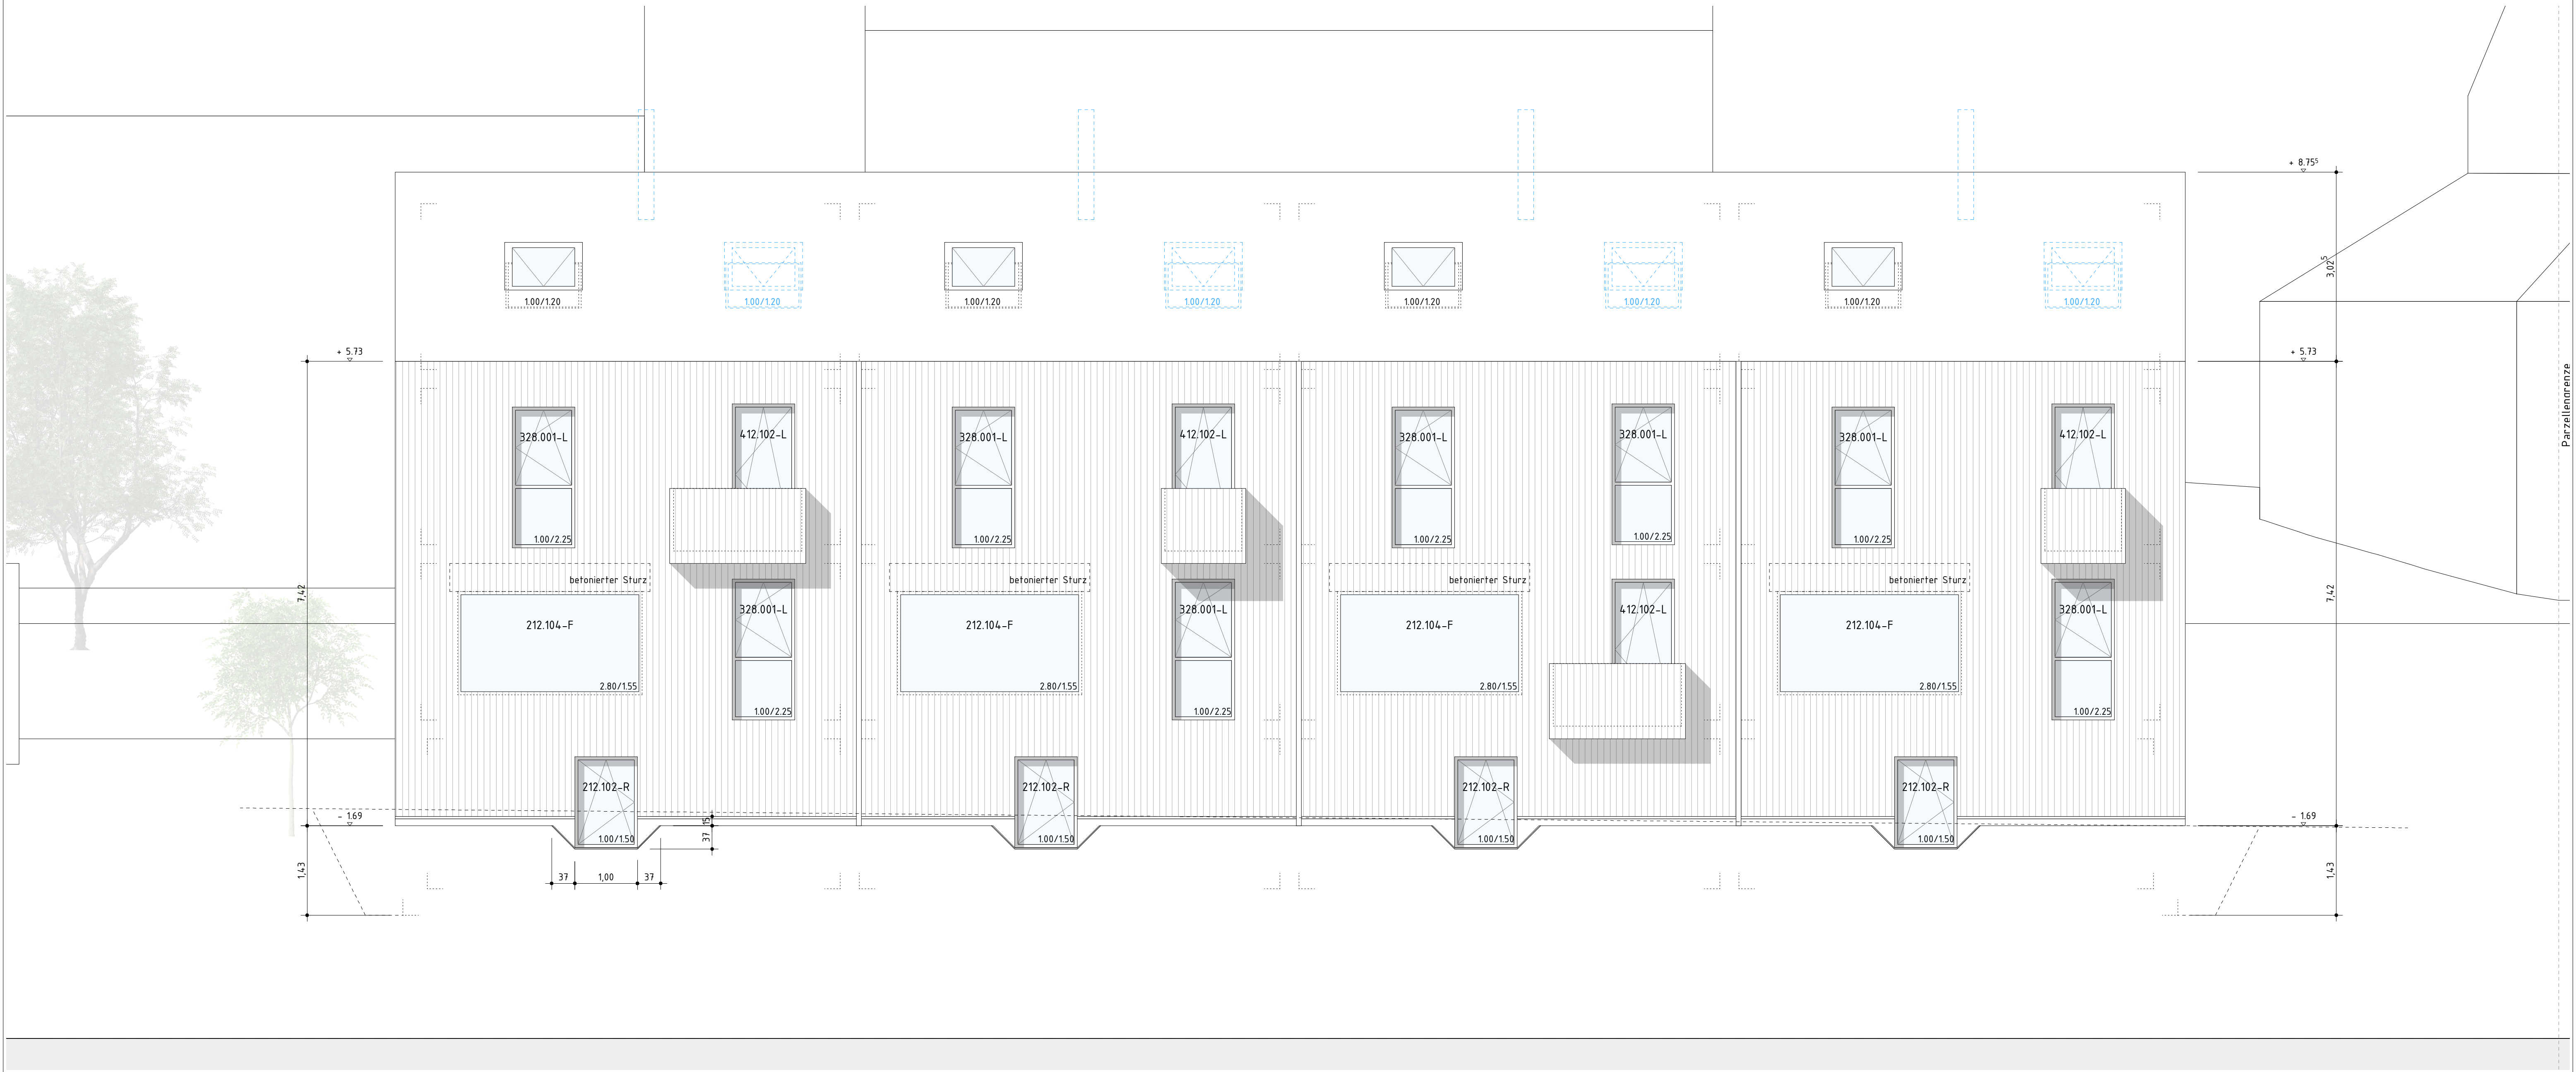

Ohne besondere Bemerkungen gilt :

Sämtliche Plan- und Baumaße sind vom Unternehmer auf eigene Verantwortung zu überprüfen.

Massdifferenzen sind der Bauleitung unverzüglich zu melden !

Türhöhen gelten ab fertig höherem Boden, respektive ab Schwelle bis UK rohem Sturz.

Fertige Bodenkoten verstehen sich auf OK Unterlagsboden (Überzug), ohne Bodenbelag !

Legende Baustoffe:


Backstein	Holz
Kalksandstein	Unterlagsboden
Ortsbeton	Verputz
Vorfab. Beton	Vollgipsplatten
Wärmedämmung	Optional
Mergel	Plattenarbeiten

b.o.x. Architekten GmbH Wasserfrasse 28 2502 Biel
Fon 032 345 1777 Fax 032 345 1778
www.box-architekten.ch mail@box-architekten.ch

Überbauung "Im Gäu"
Index C
Ausführungsplan

Nordfassade REFH Hoschfret
Hoschfret: +/- 0.00 = 469.59 m.ü.M.

Plan-Nr: 1206.2.06.208	Mst: 1:50
Gez: si	Dat gez: 27.08.2013 Dat rev: 29.08.2014
Format: A1	

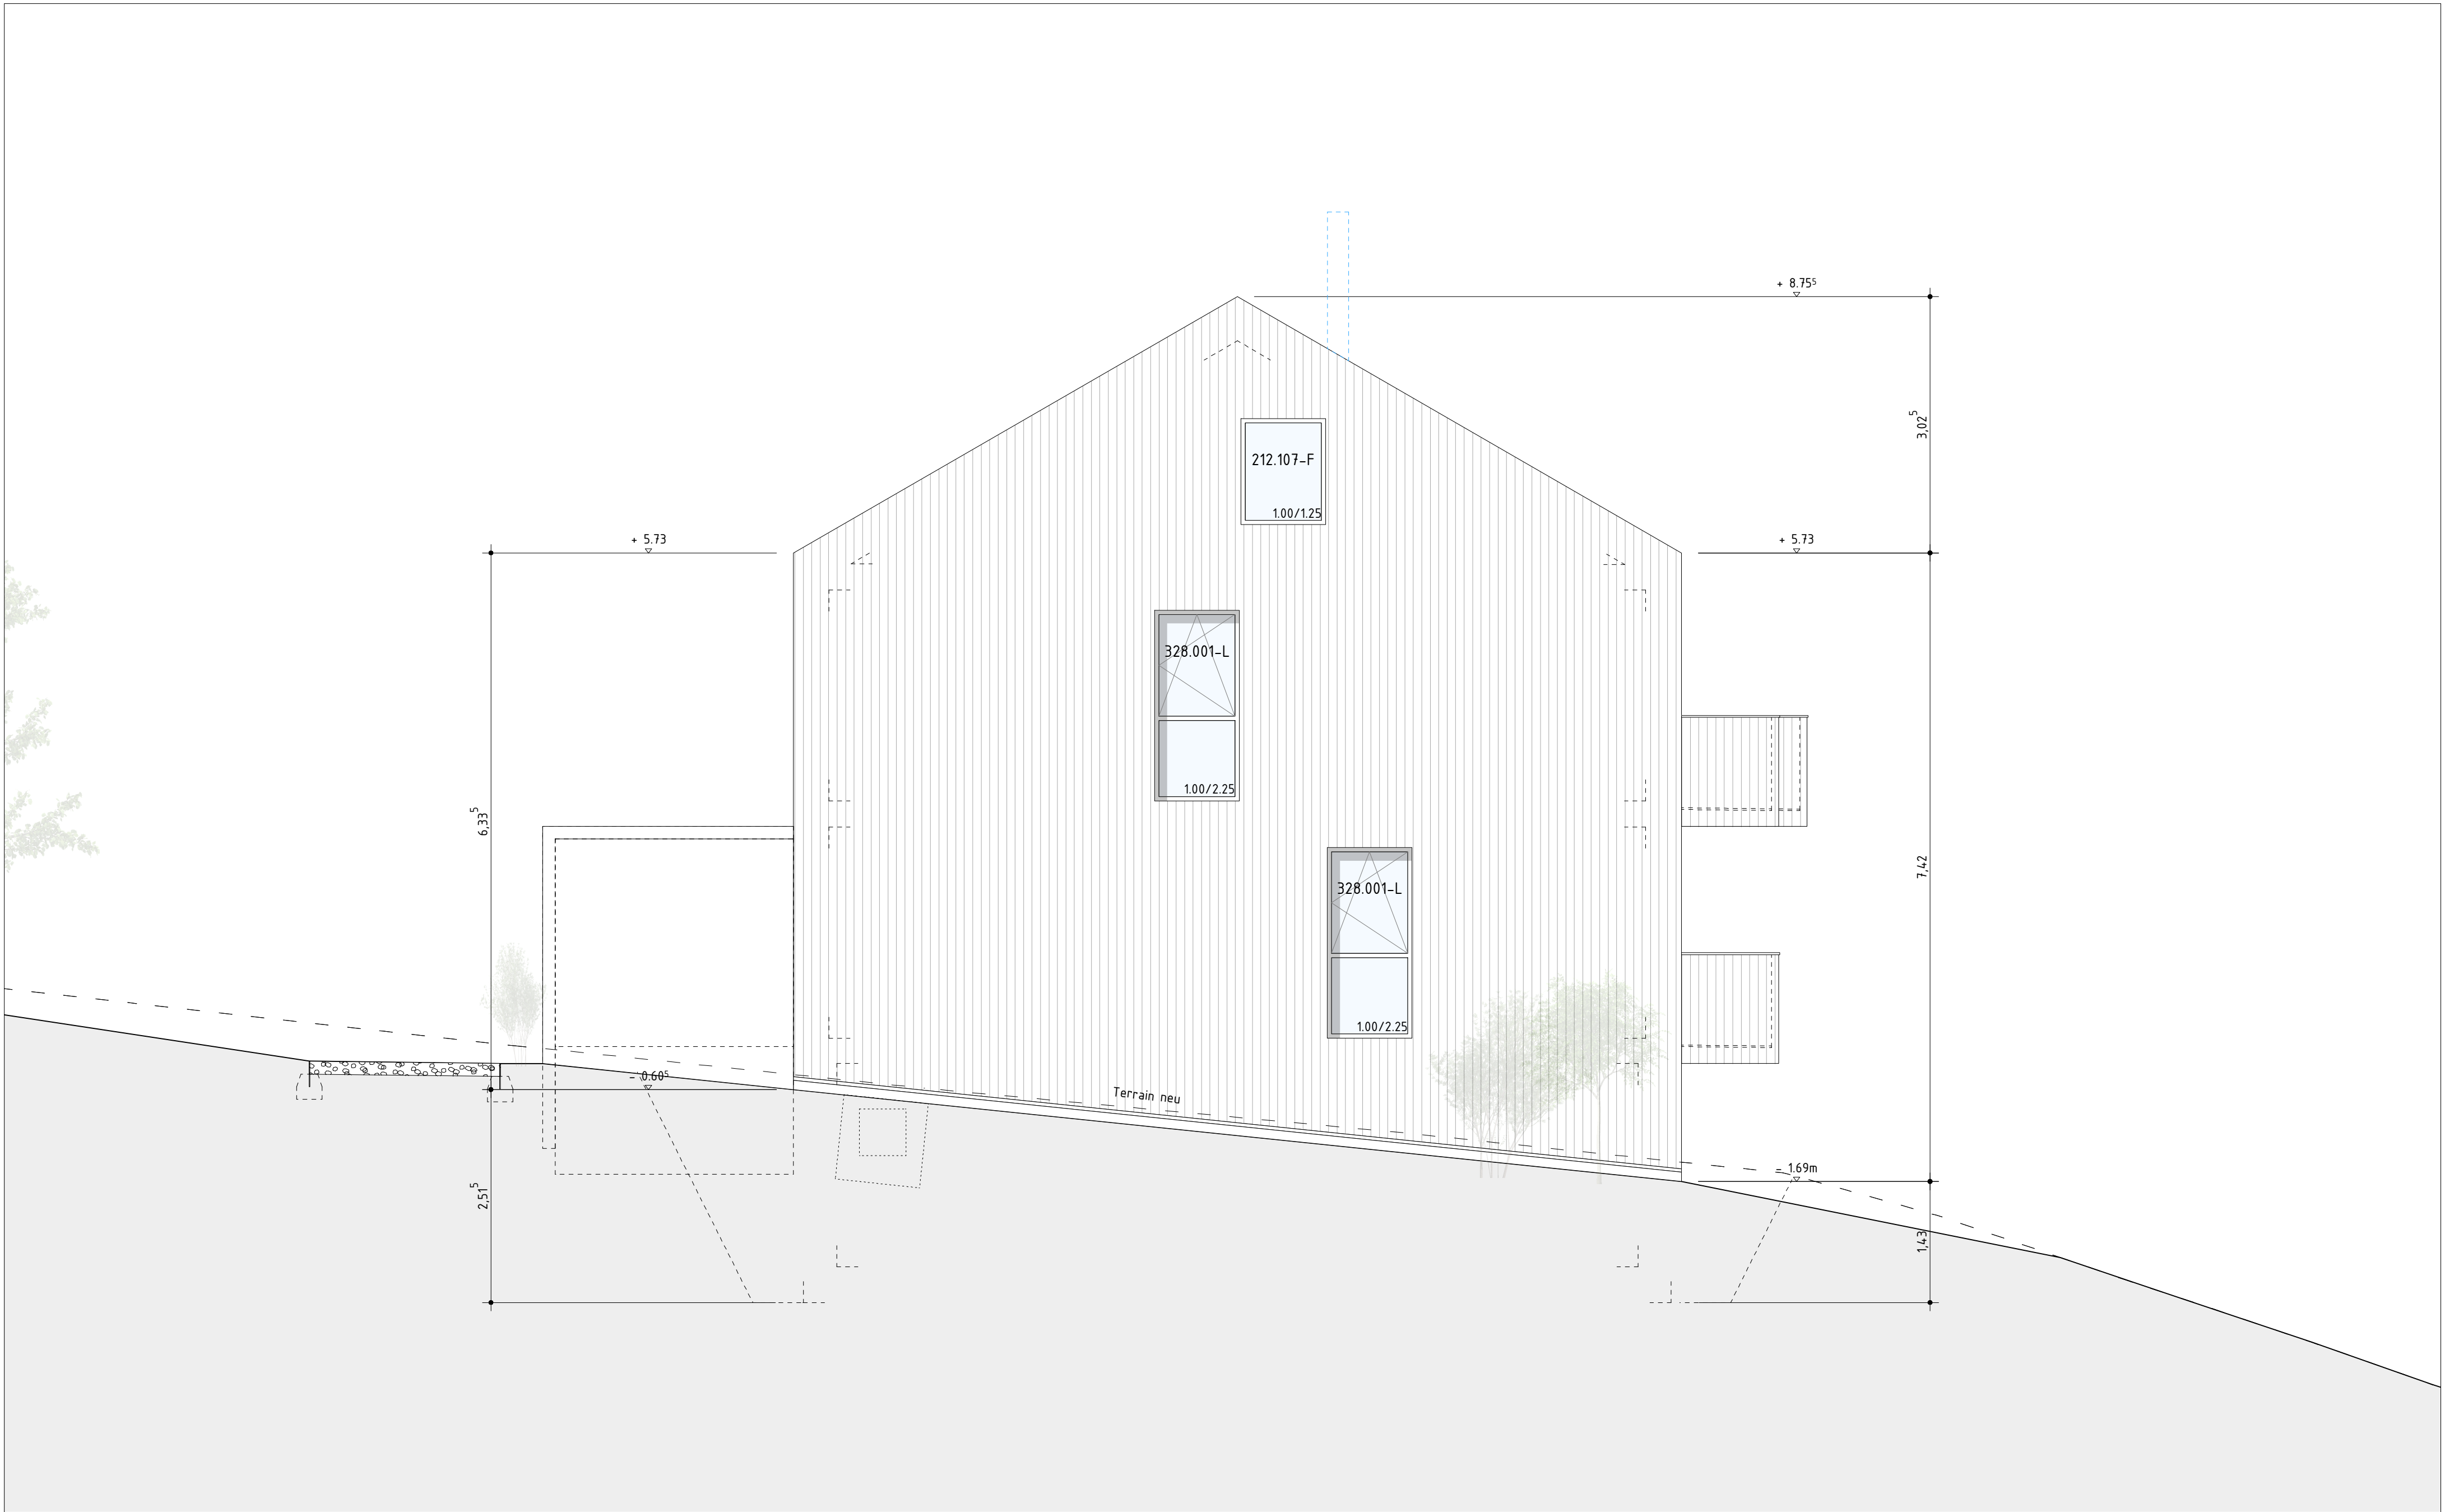

Ohne besondere Bemerkungen gilt :

Sämtliche Plan- und Baumassee sind vom Unternehmer auf eigene Verantwortung zu überprüfen.

Massdifferenzen sind der Bauleitung unverzüglich zu melden !

Türhöhen gelten ab fertig höherem Boden, respektive ab Schwelle bis UK rohem Sturz.

Fertige Bodenkoten verstehen sich auf OK Unterlagsboden (Überzug), ohne Bodenbelag !

Legende Baustoffe:

- | | |
|---------------|-----------------|
| Backstein | Holz |
| Kalksandstein | Unterlagsboden |
| Ortsbeton | Verputz |
| Vorfab. Beton | Vollgipsplatten |
| Wärmedämmung | Optional |
| Mergel | Plattenarbeiten |

b.o.x. Architekten GmbH Wasserstrasse 28 2502 Biel
Fon 032 345 1777 Fax 032 345 1778
www.box-architekten.ch mail@box-architekten.ch

Überbauung "Im Gäu" Index C Ausführungsplan

Ostfassade REFH Hoschtet
Hoschtet: +/- 0.00 = 469.59 m.ü.M.



Plan-Nr: 1206.2.06.209

Mst: 1:50

Gez: si

Dat gez.: 27.08.2013
Dat rev.: 29.08.2014

Format: A2

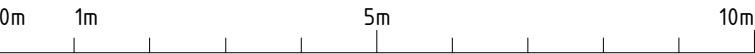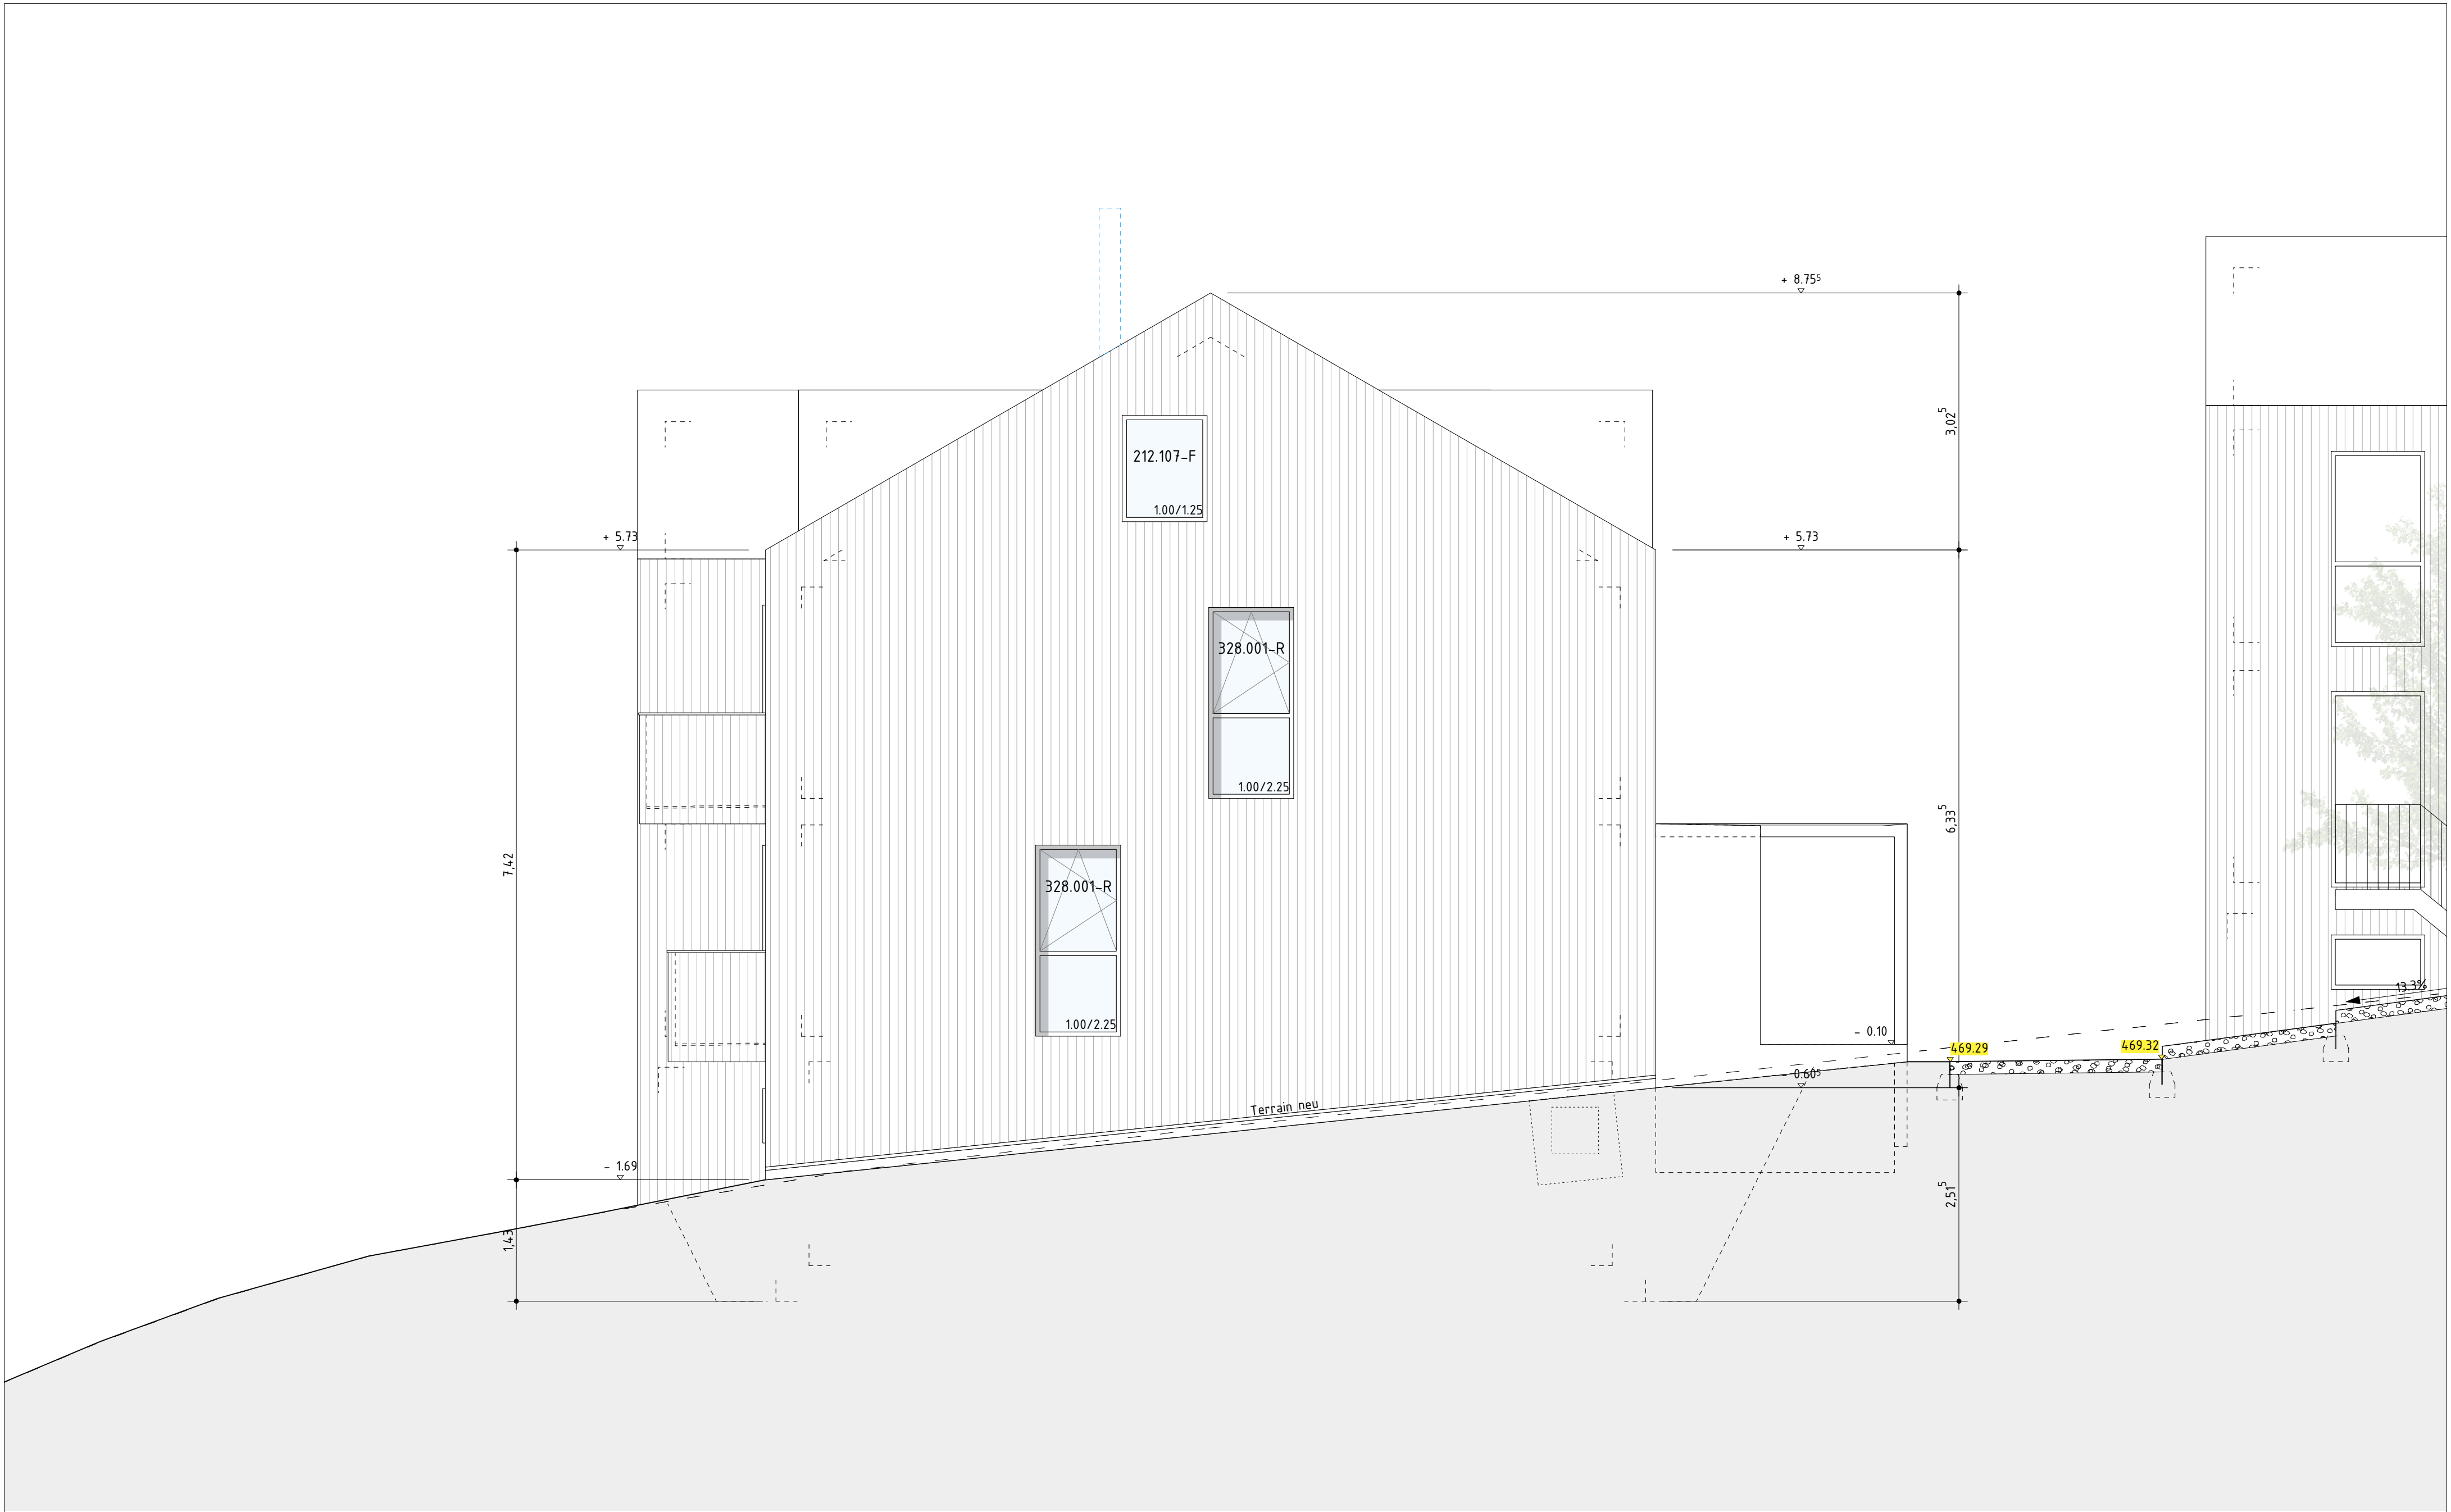

Ohne besondere Bemerkungen gilt :

Sämtliche Plan- und Baumasie sind vom Unternehmer auf eigene Verantwortung zu überprüfen.
Massdifferenzen sind der Bauleitung unverzüglich zu melden !
Türhöhen gelten ab fertig höherem Boden, respektive ab Schwelle bis UK rohem Sturz.
Fertige Bodenkoten verstehen sich auf OK Unterlagsboden (Überzug), ohne Bodenbelag !

Legende Baustoffe:

- | | |
|---------------|-----------------|
| Backstein | Holz |
| Kalksandstein | Unterlagsboden |
| Ortsbeton | Verputz |
| Vorfab. Beton | Vollgipsplatten |
| Wärmedämmung | Optional |
| Mergel | Plattenarbeiten |

b.o.x. Architekten GmbH Wasserstrasse 28 2502 Biel
Fon 032 345 1771 Fax 032 345 1778
www.box-architekten.ch mail@box-architekten.ch

Überbauung "Im Gäu"
Index C
Ausführungsplan

Westfassade REFH Hoschtet
Hoschtet: +/- 0.00 = 469.59 m.ü.M.


Plan-Nr: 1206.2.06.210

Mst: 1:50


Gez: si

Dat gez.: 27.08.2013
Dat rev.: 29.08.2014


Format: A2

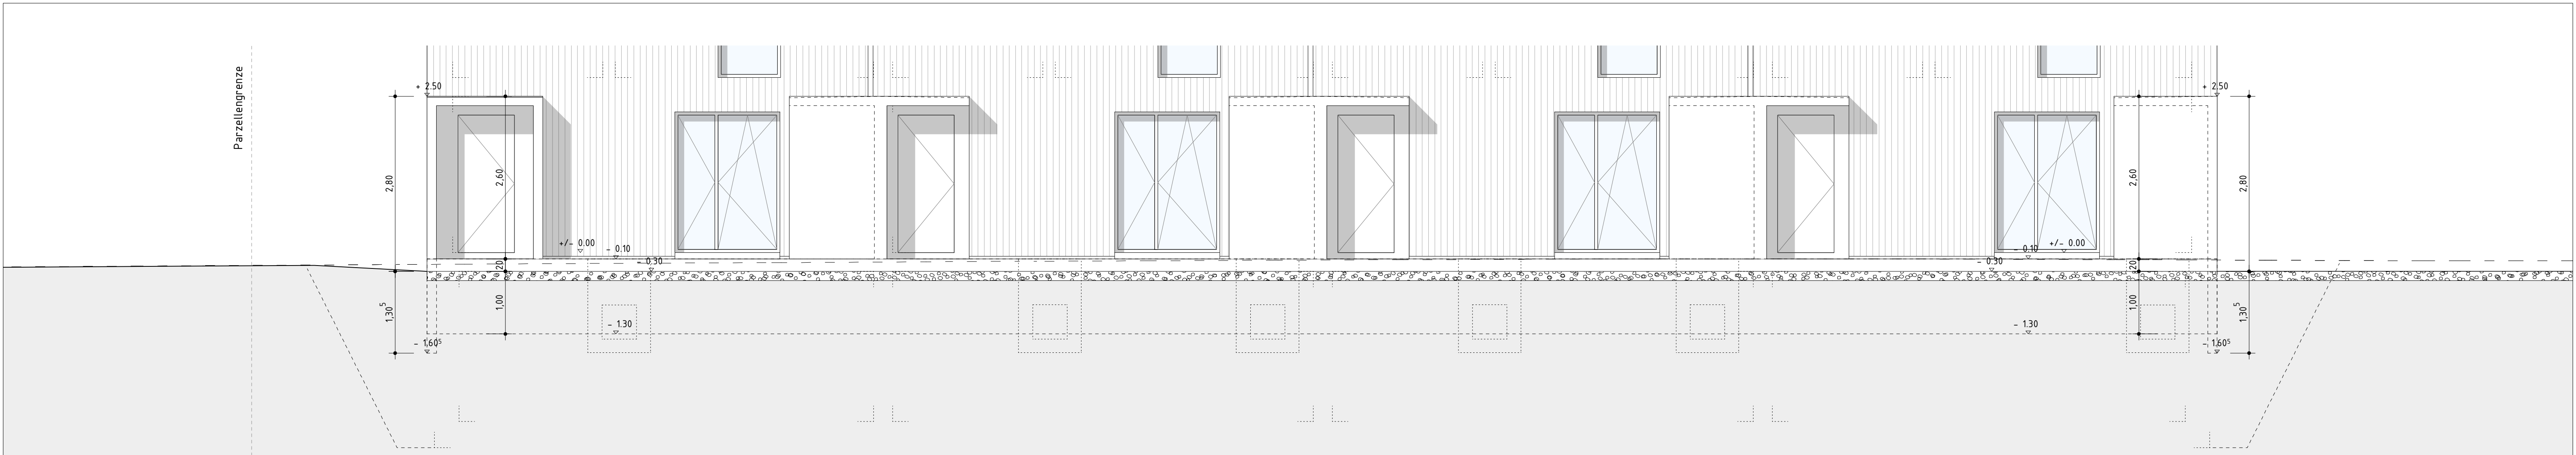


Südfassade

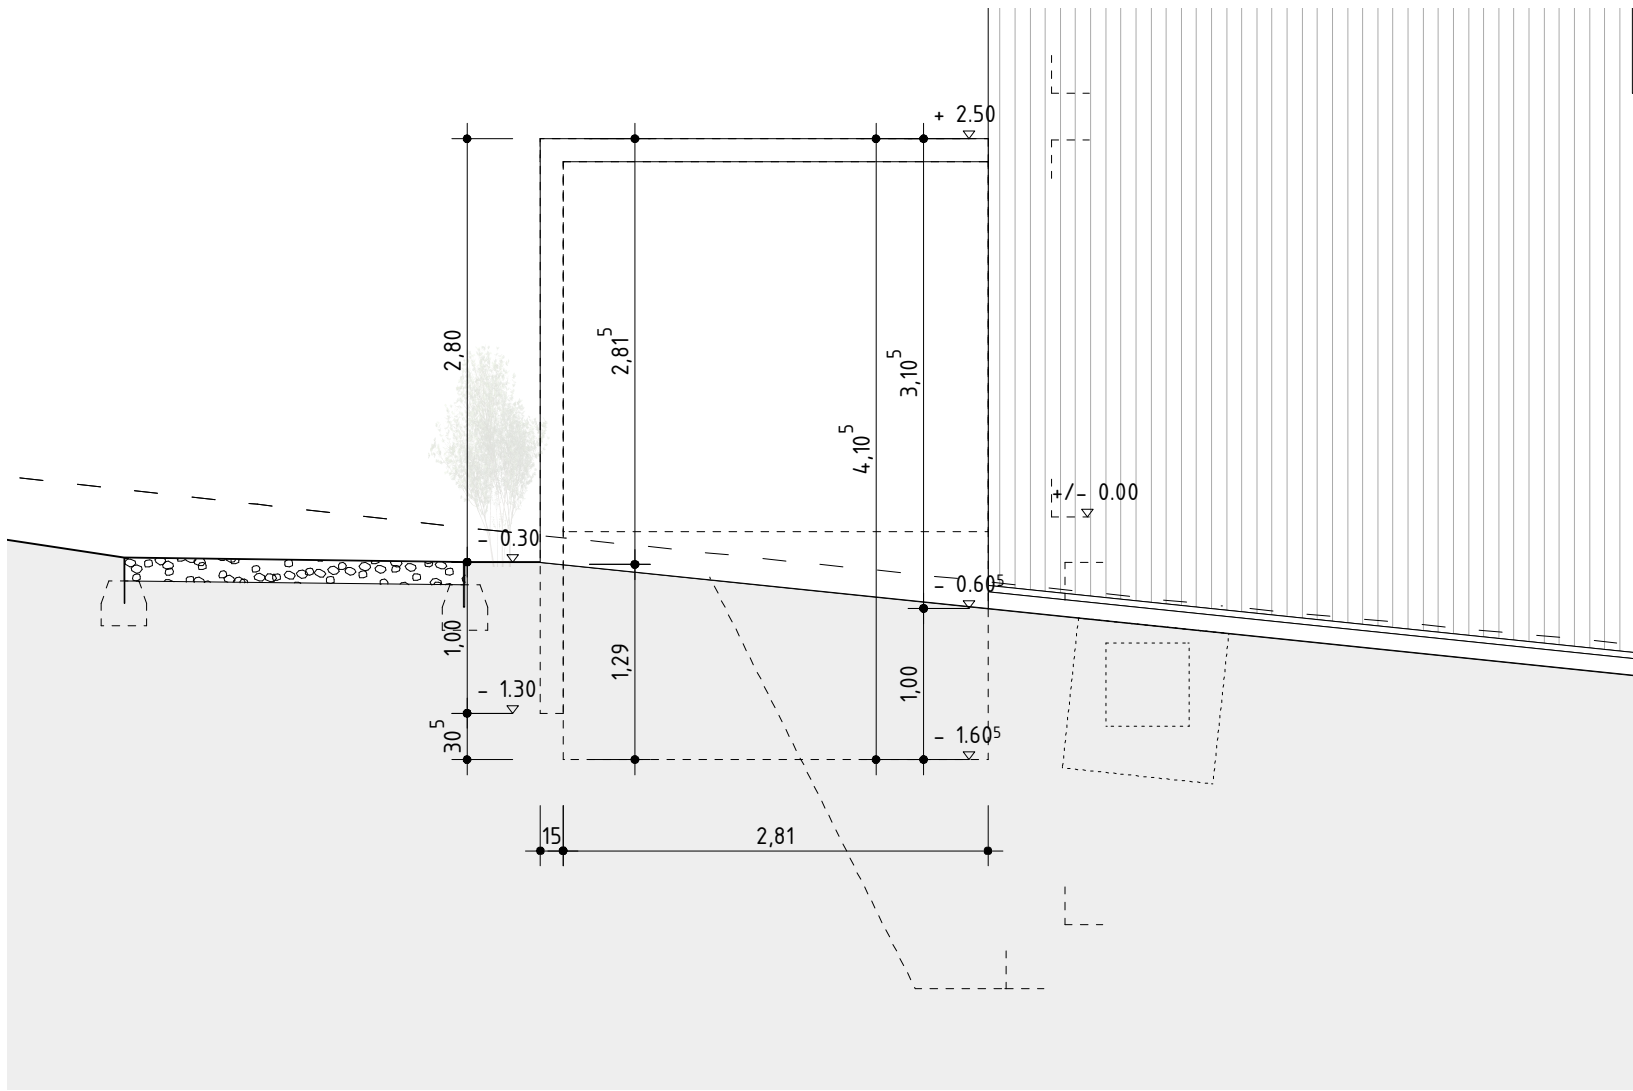


Ostfassade

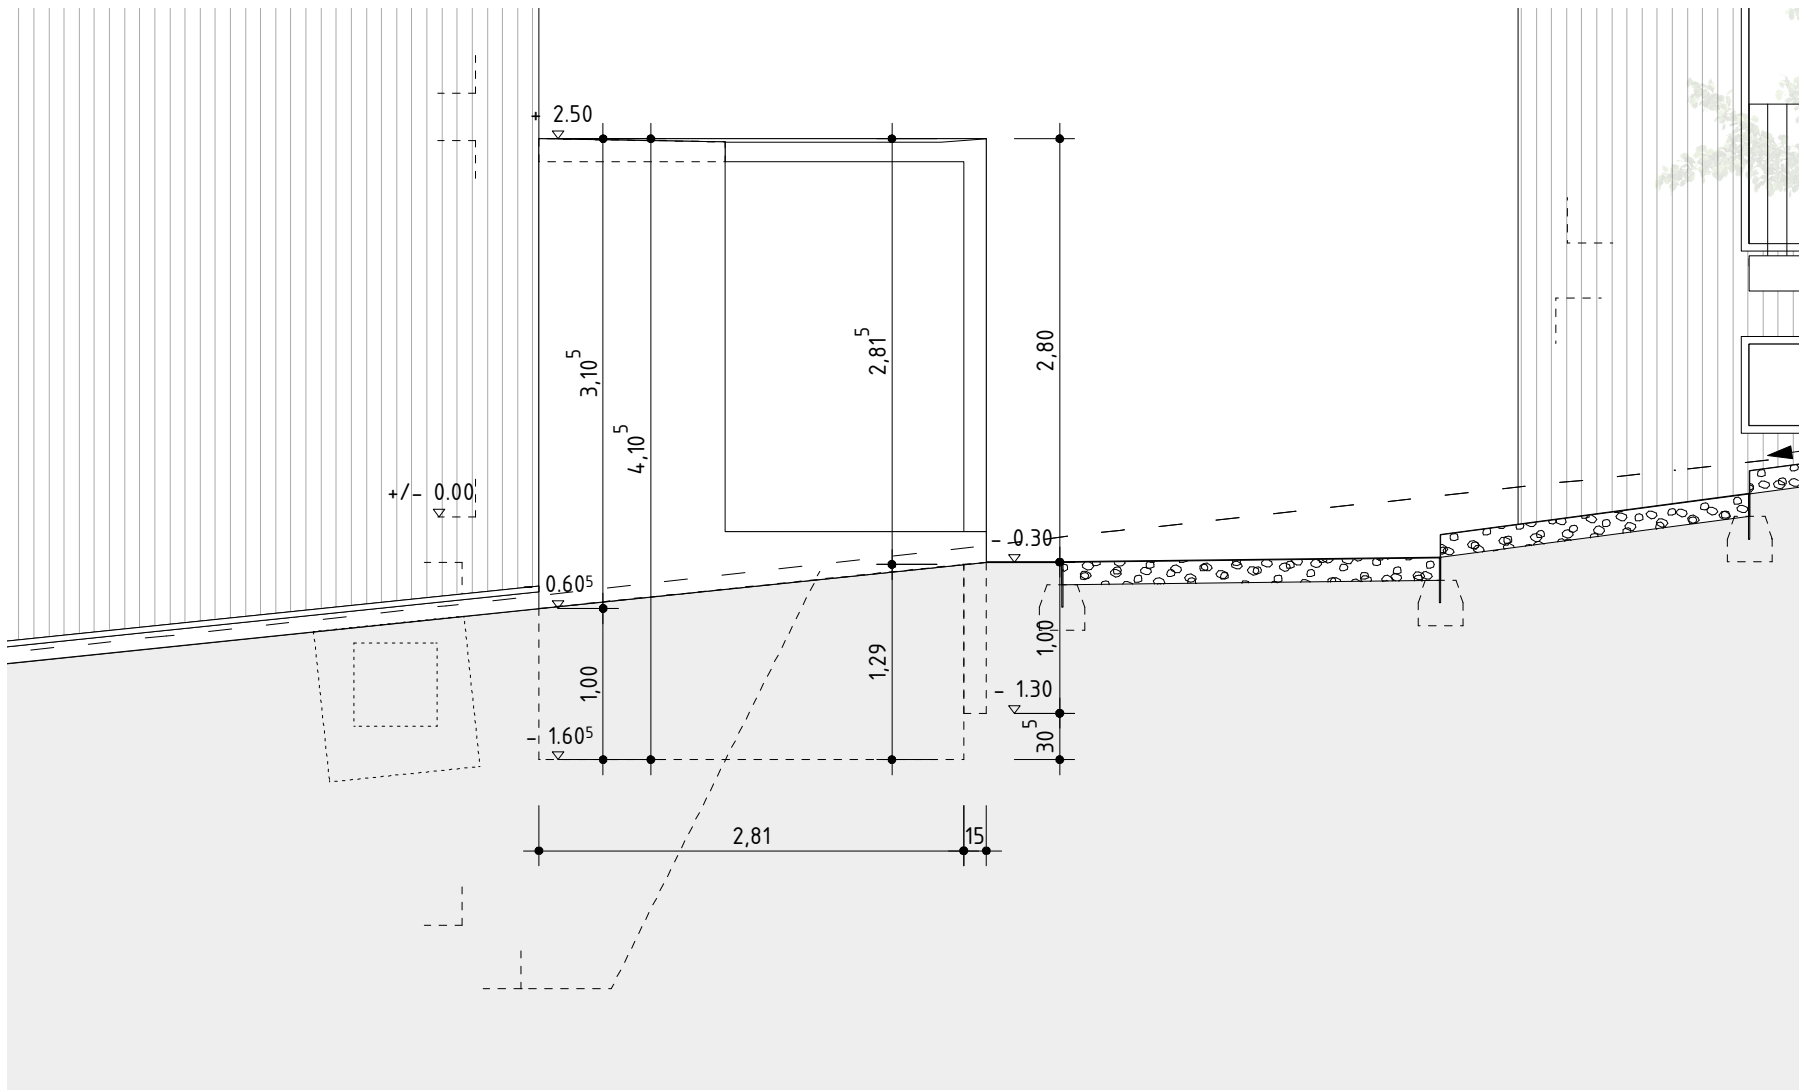


Westfassade

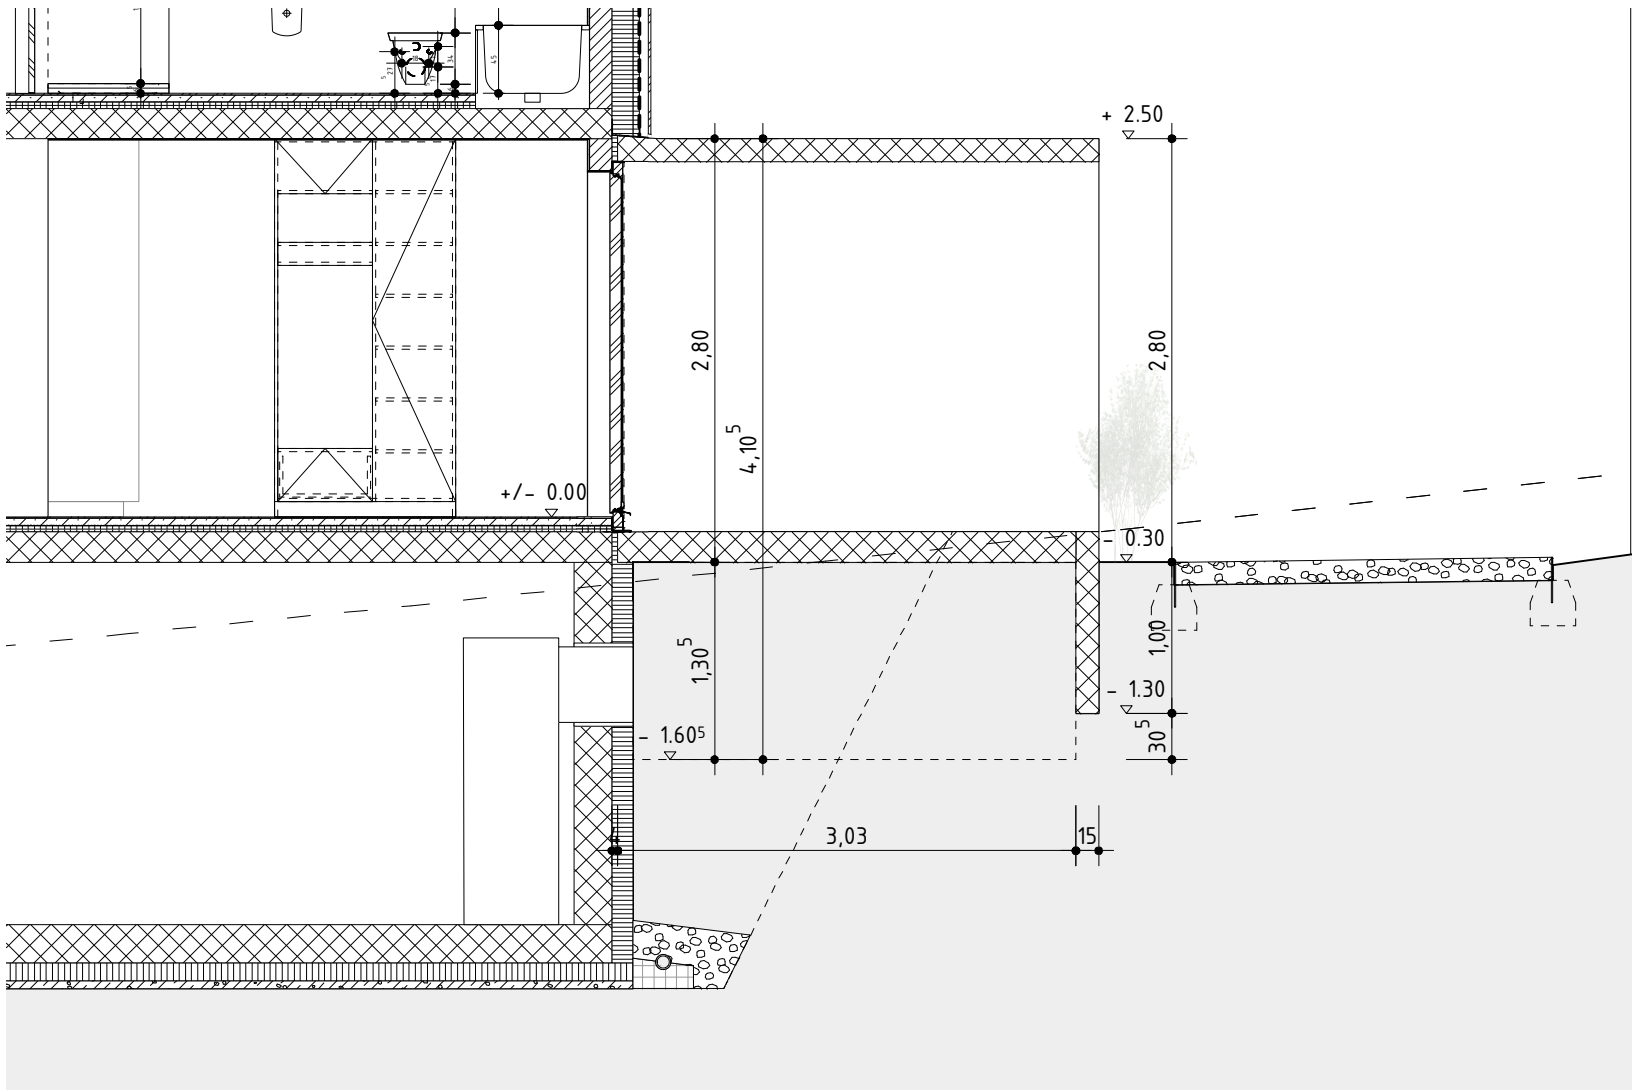

Schnitt

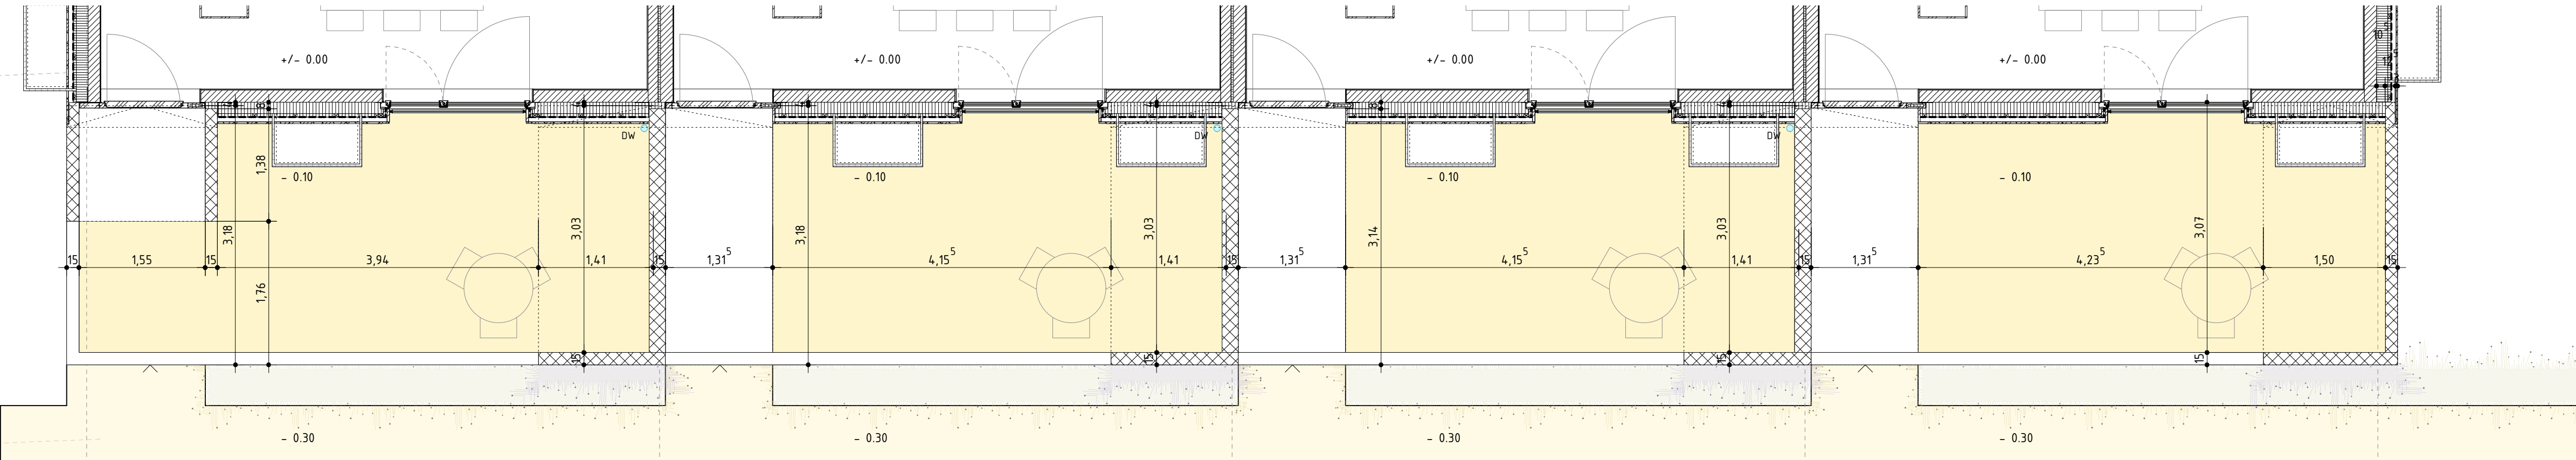

Grundriss

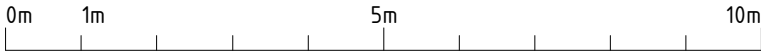

Ohne besondere Bemerkungen gilt :

Sämtliche Plan- und Baumaße sind vom Unternehmer auf eigene Verantwortung zu überprüfen.

Massdifferenzen sind der Bauleitung unverzüglich zu melden !

Türhöhen gelten ab fertig höherem Boden, respektive ab Schwelle bis UK rohem Sturz.

Fertige Bodenkoten verstehen sich auf OK Unterlagsboden (Überzug), ohne Bodenbelag !

Legende Baustoffe:


Backstein	Holz
Kalksandstein	Unterlagsboden
Ortsbeton	Verputz
Vorfab. Beton	Vollgipsplatten
Wärmedämmung	Optional
Mergel	Plattenarbeiten

b.o.x. Architekten GmbH Wasserfrasse 28 2502 Biel
Fon 032 345 1777 Fax 032 345 1778
www.box-architekten.ch mail@box-architekten.ch


Überbauung "Im Gäu"
Index C
Ausführungsplan

Vorzone REFH Hoschtet Grundriss & Fassaden
Hoschtet: +/- 0.00 = 469.59 m.ü.M.


Plan-Nr: 1206.2.06.211	Mst: 1:50
Gez: si	Dat gez: 27.08.2013 Dat rev: 29.08.2014
Format: A1	

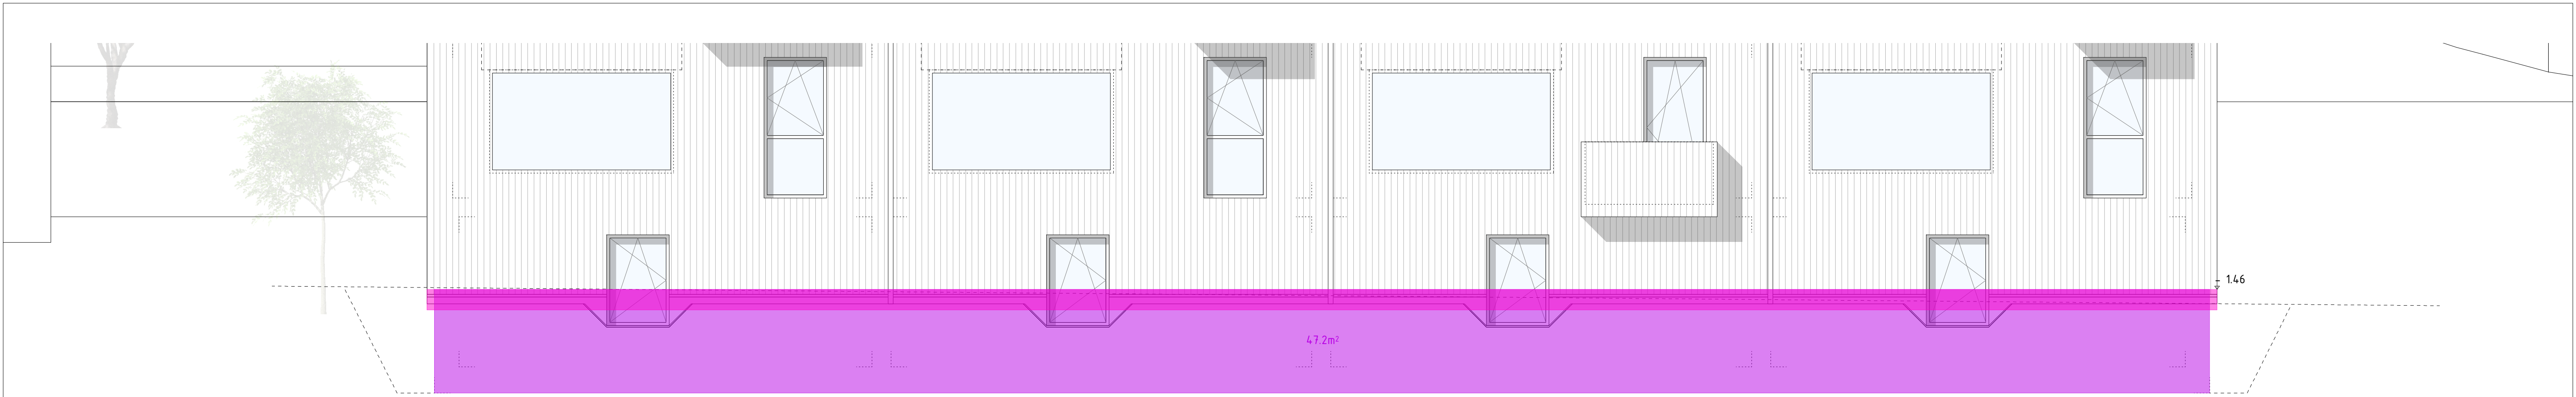


Nordfassade

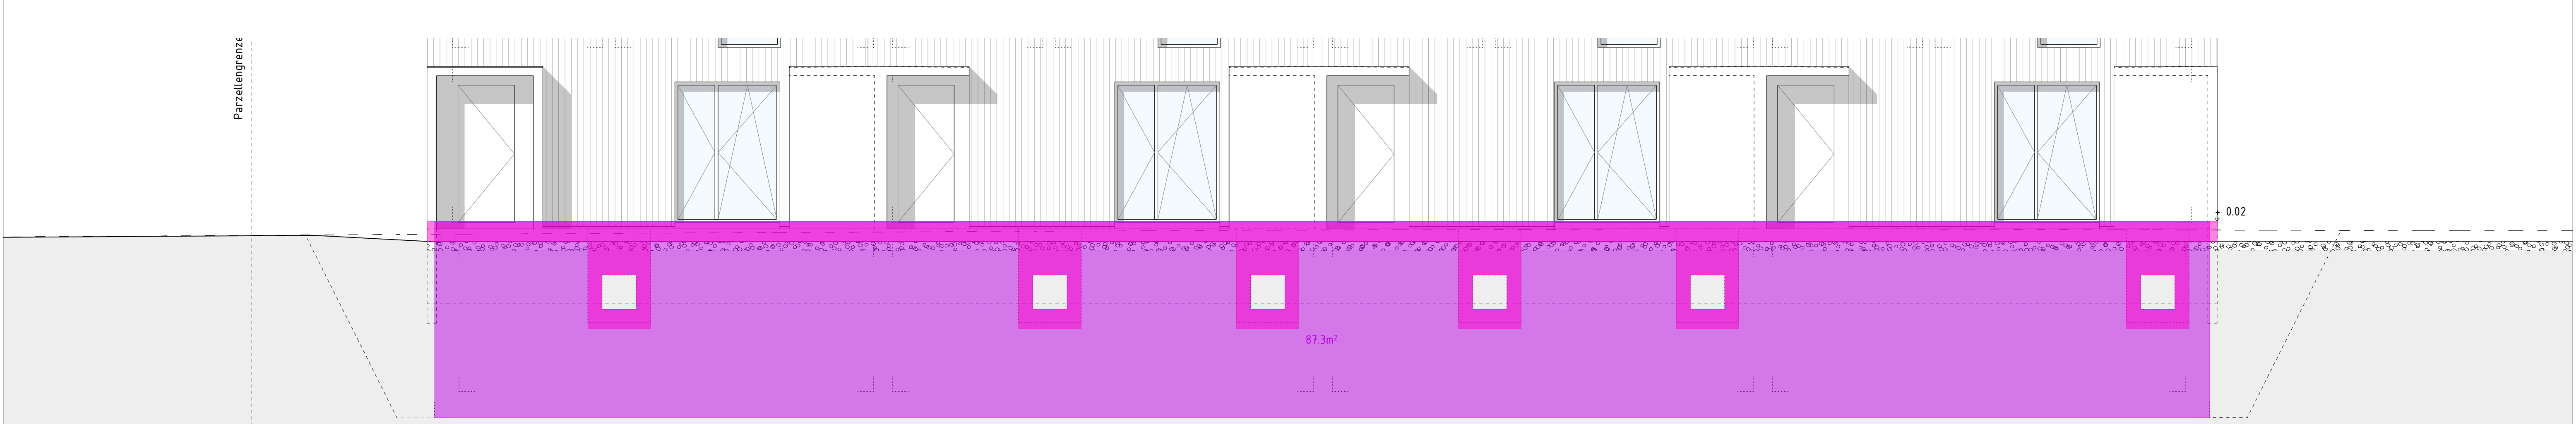

Südfassade

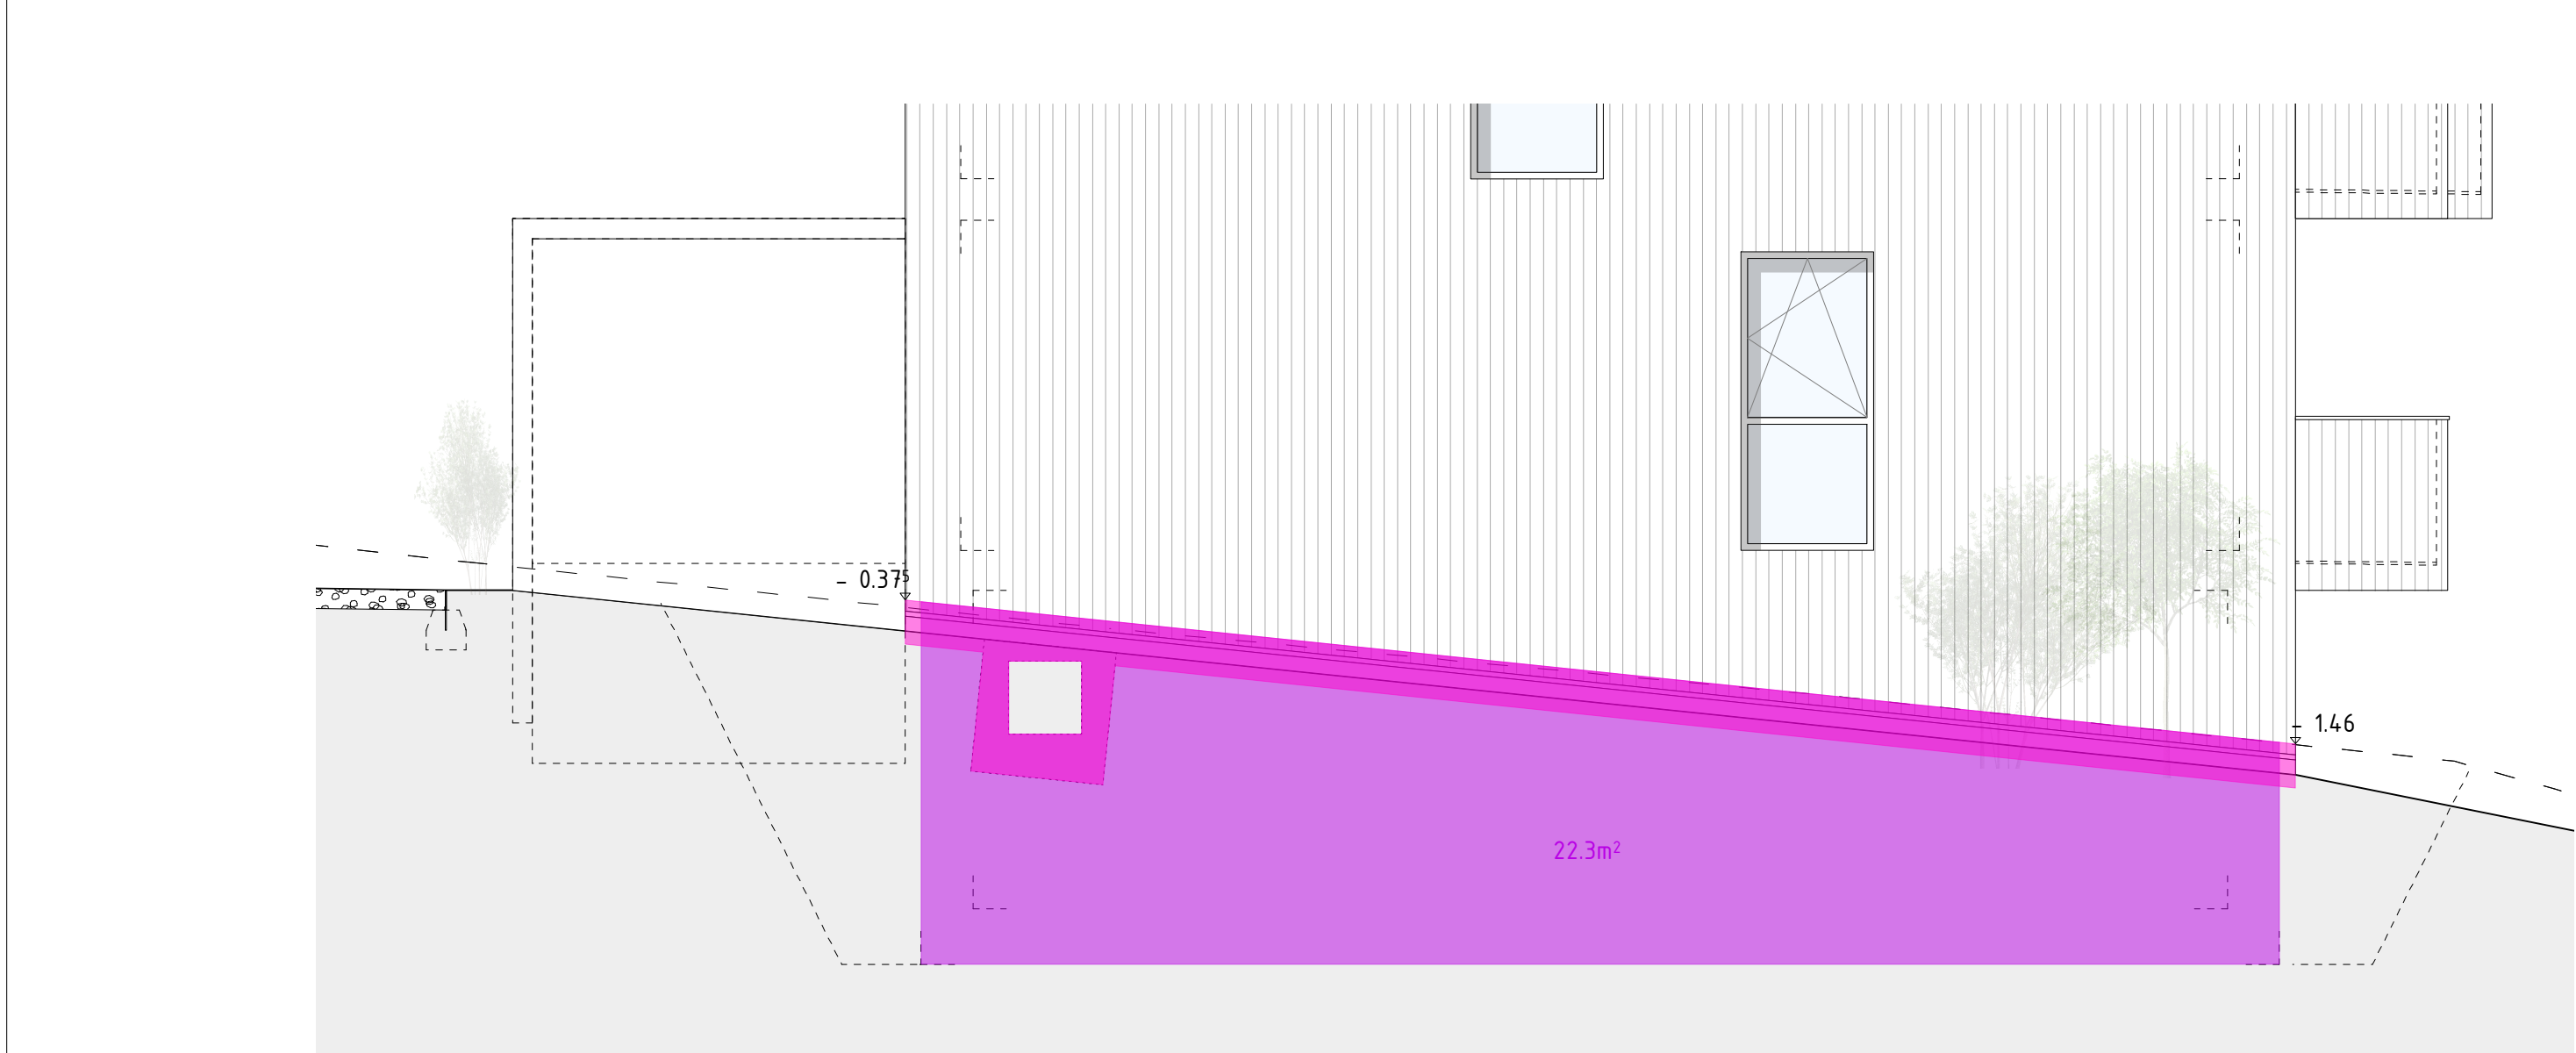


Ostfassade

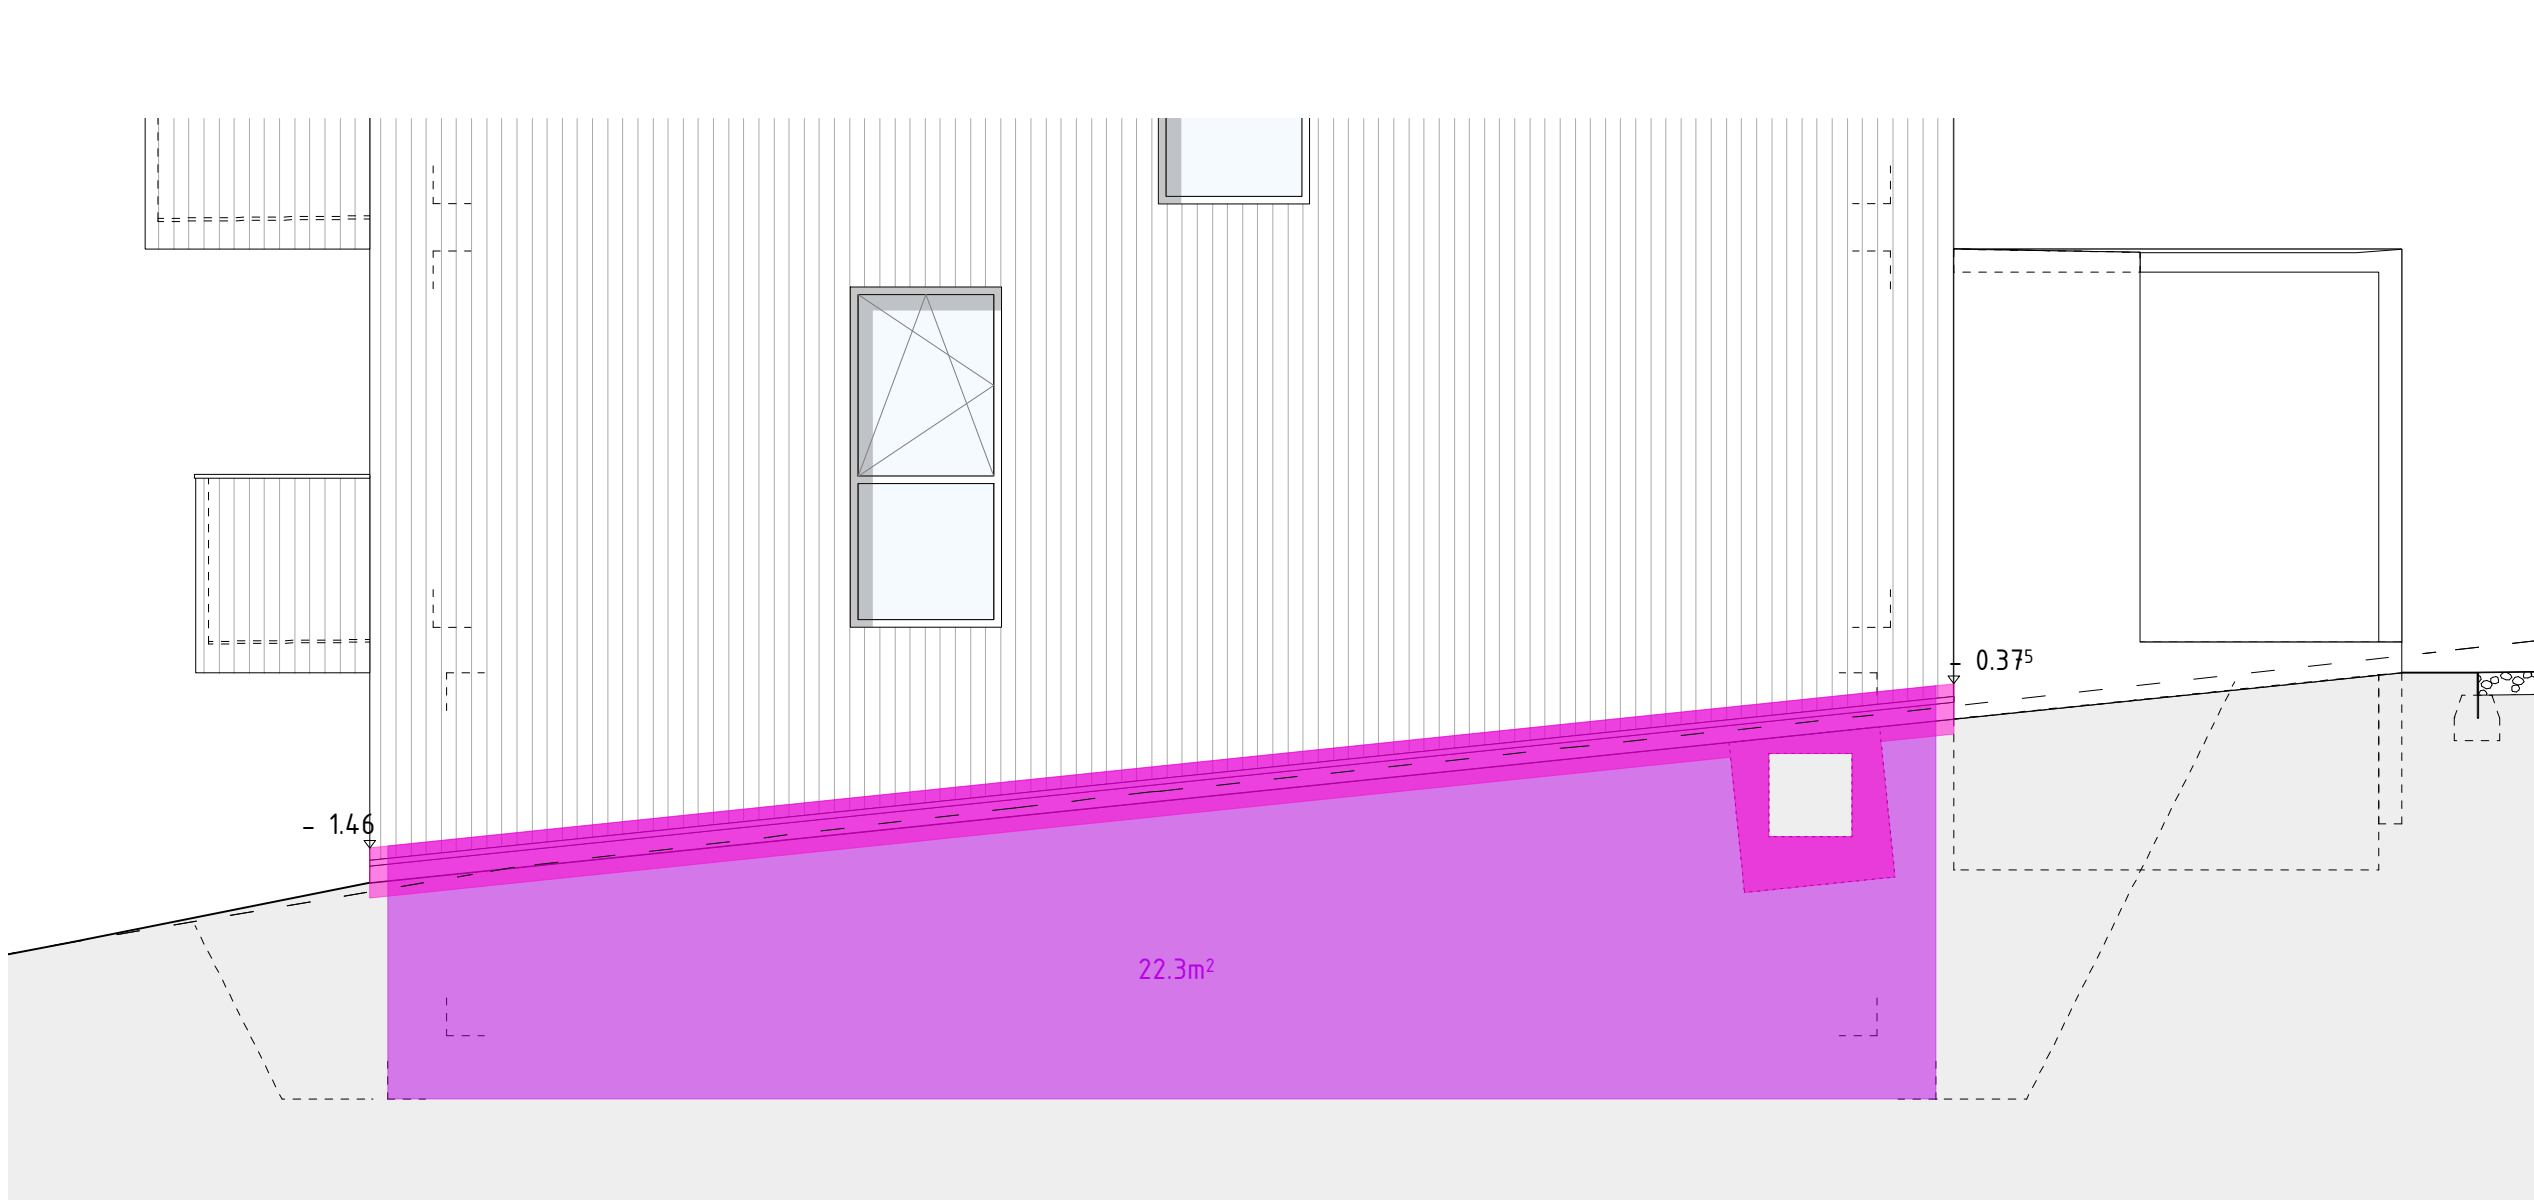

Westfassade

Perimeterdämmung:
Süd: 87.3m²
Ost: 22.3m²
Nord: 47.2m²
West: 22.3m²
Total: 179.1m²
Sockeldämmung:
77.2m x 0.22m = 16.99m²
16.99 + Lichtschächte = 33.7m²
Verputz:
77.1m x 0.42m = 33.02m² + Lichtschächte

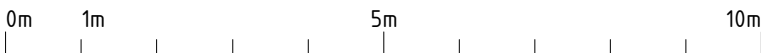

Ohne besondere Bemerkungen gilt :

Sämtliche Plan- und Baumaße sind vom Unternehmer auf eigene Verantwortung zu überprüfen.
Massdifferenzen sind der Bauleitung unverzüglich zu melden !
Türhöhen gelten ab fertig höherem Boden, respektive ab Schwelle bis UK rohem Sturz.
Fertige Bodenkoten verstehen sich auf OK Unterlagsboden (Überzug), ohne Bodenbelag !

Legende Baustoffe:

- | | |
|---------------|-----------------|
| Backstein | Holz |
| Kalksandstein | Unterlagsboden |
| Ortsbeton | Verputz |
| Vorfab. Beton | Vollgipsplatten |
| Wärmedämmung | Optional |
| Mergel | Plattenarbeiten |

b.o.x. Architekten GmbH Wasserfrasse 28 2502 Biel
Fon 032 345 1777 Fax 032 345 1778
www.b-o-x-architekten.ch mail@b-o-x-architekten.ch

Überbauung "Im Gäu"
Index C
Ausführungsplan

Perimeterdämmung REFH Hoschtet Fassaden
Hoschtet: +/- 0.00 = 469.59 m.u.M.


Plan-Nr: 1206.2.06.212

Mst: 1:50


Gez: si

Dat gez: 27.08.2013
Dat rev: 29.08.2014


Format: A1

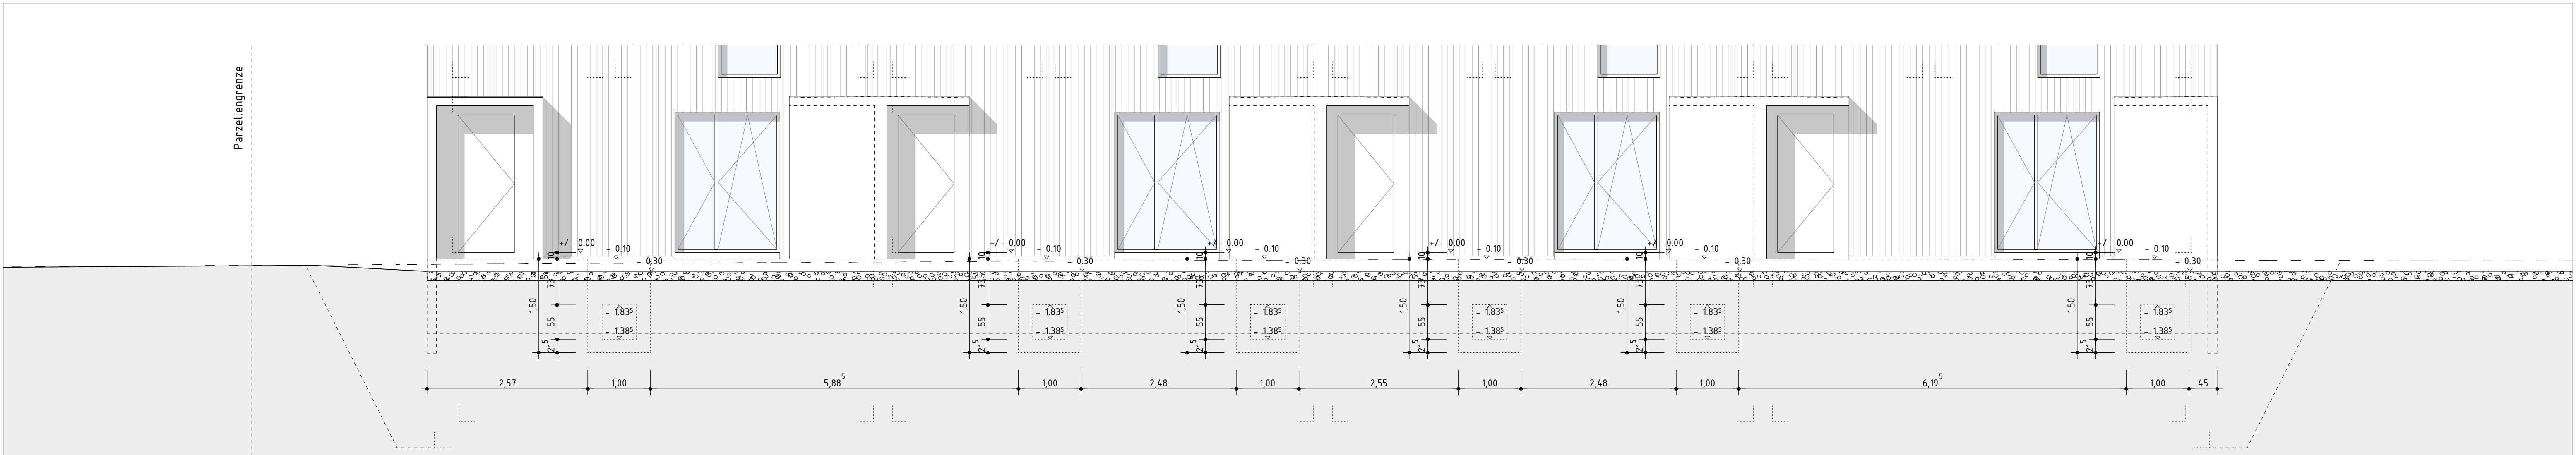


Südfassade

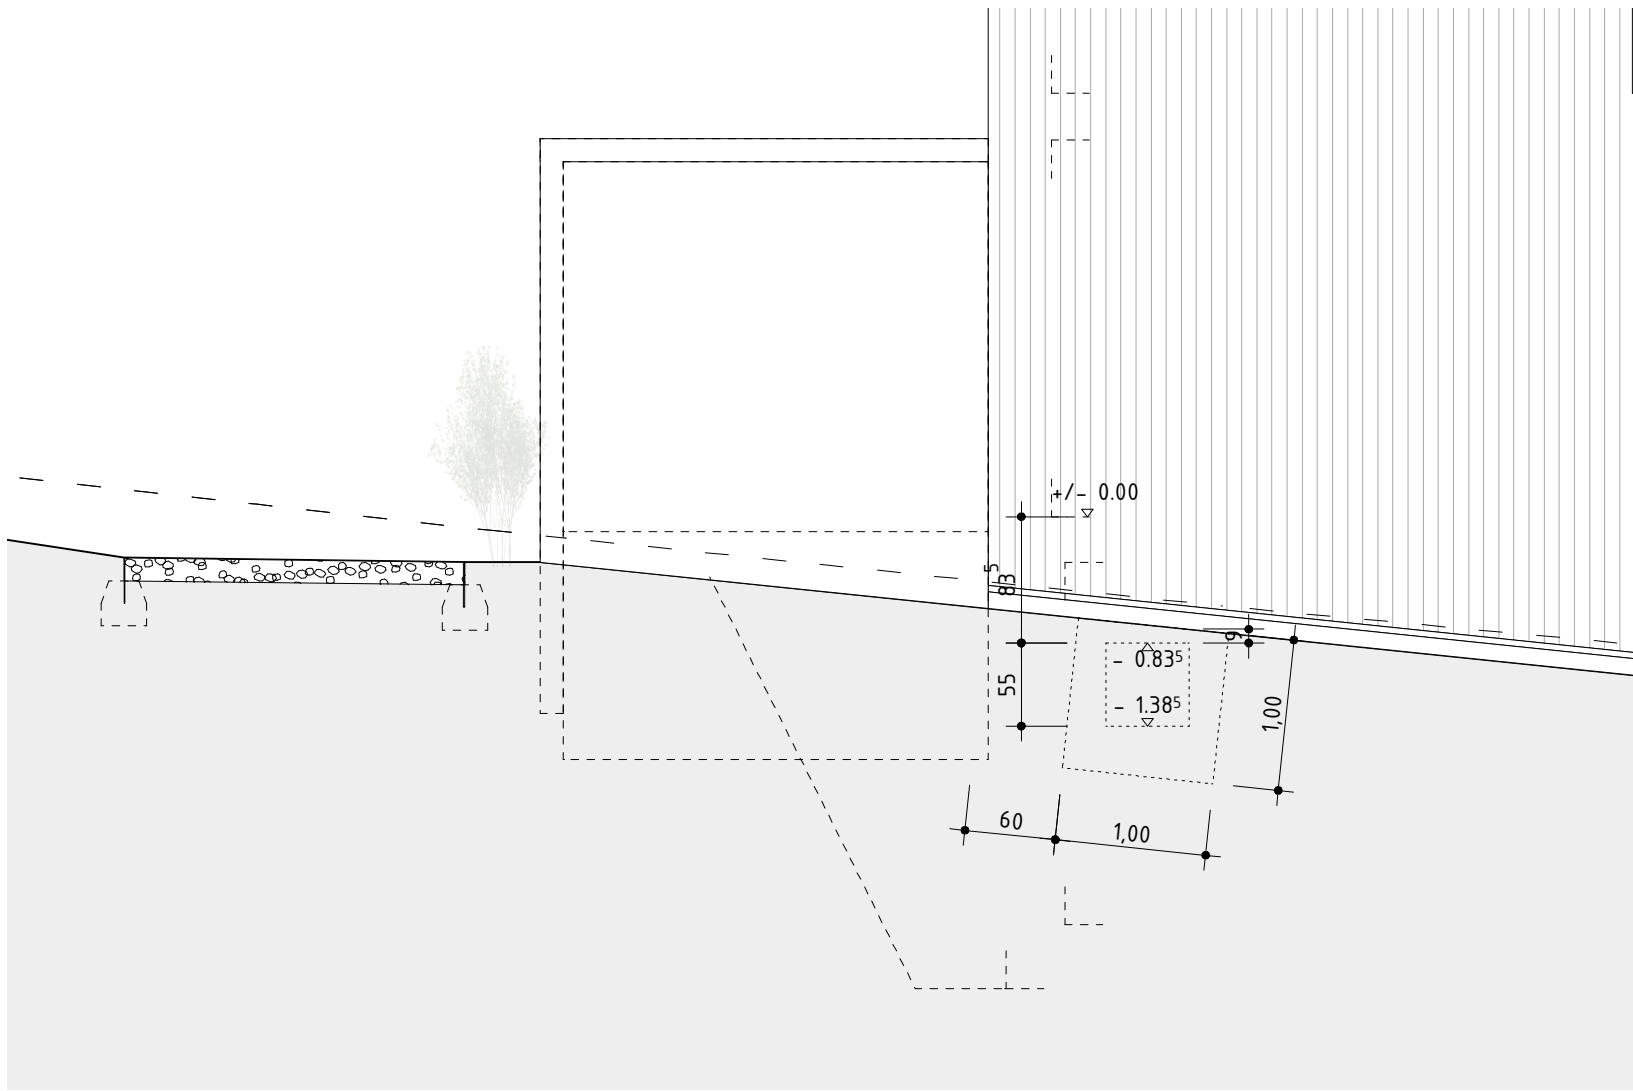


Ostfassade

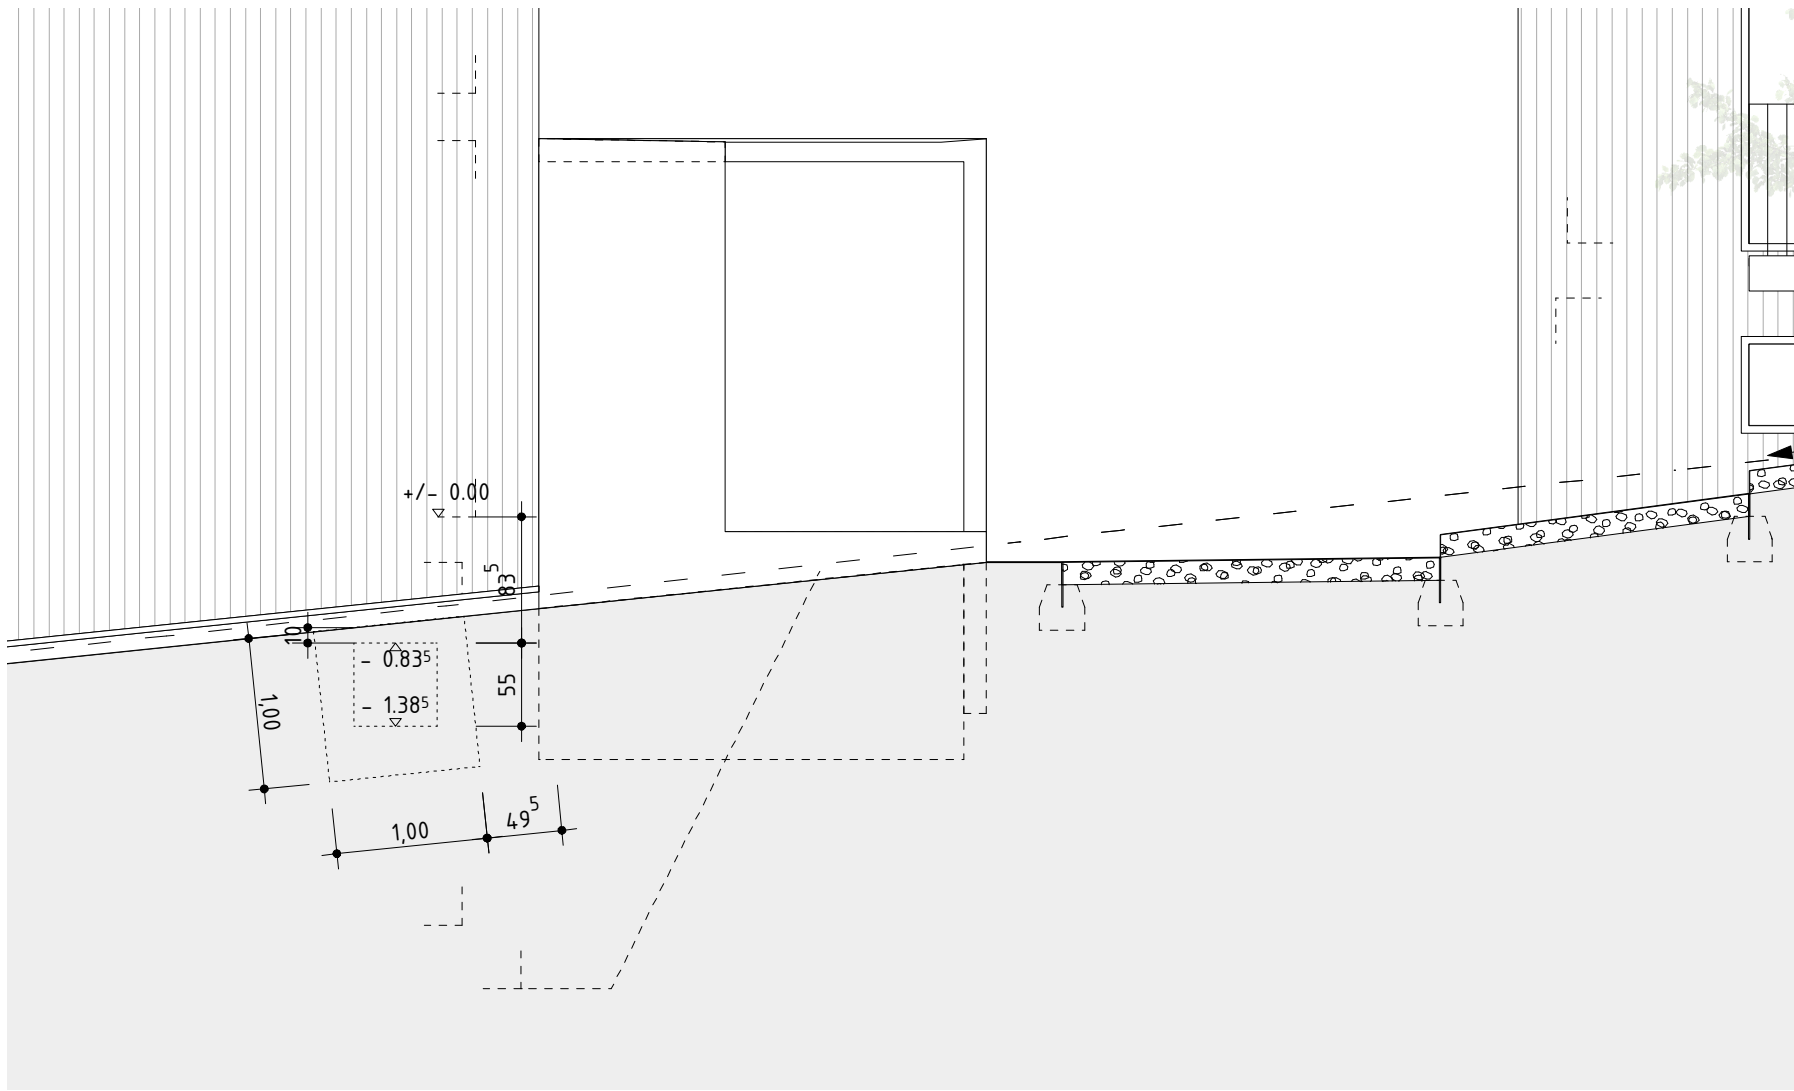


Westfassade

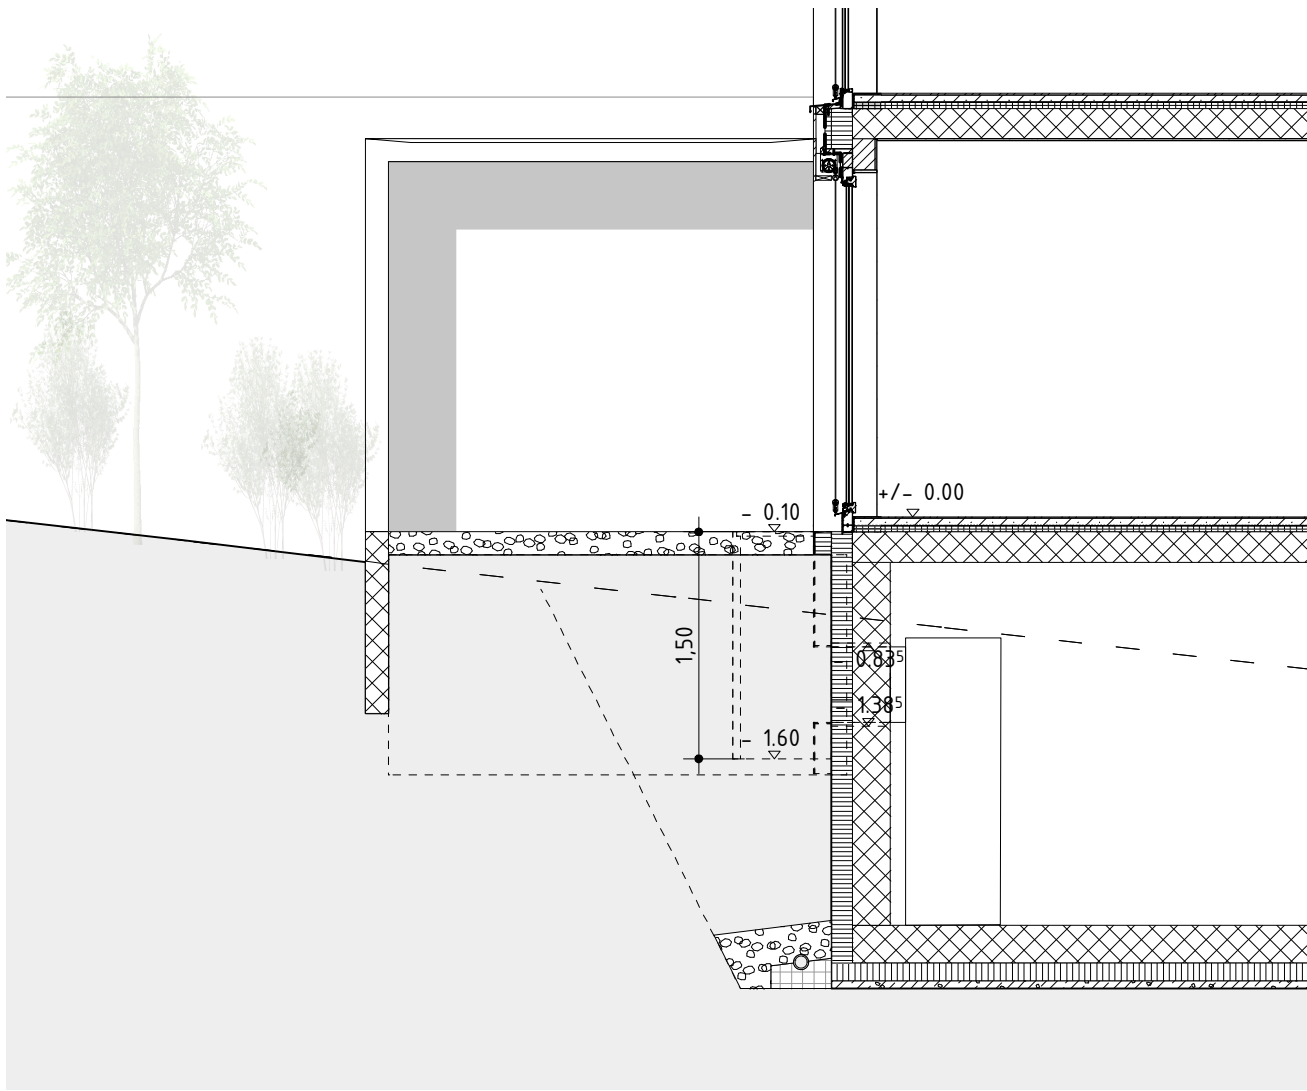

Schnitt

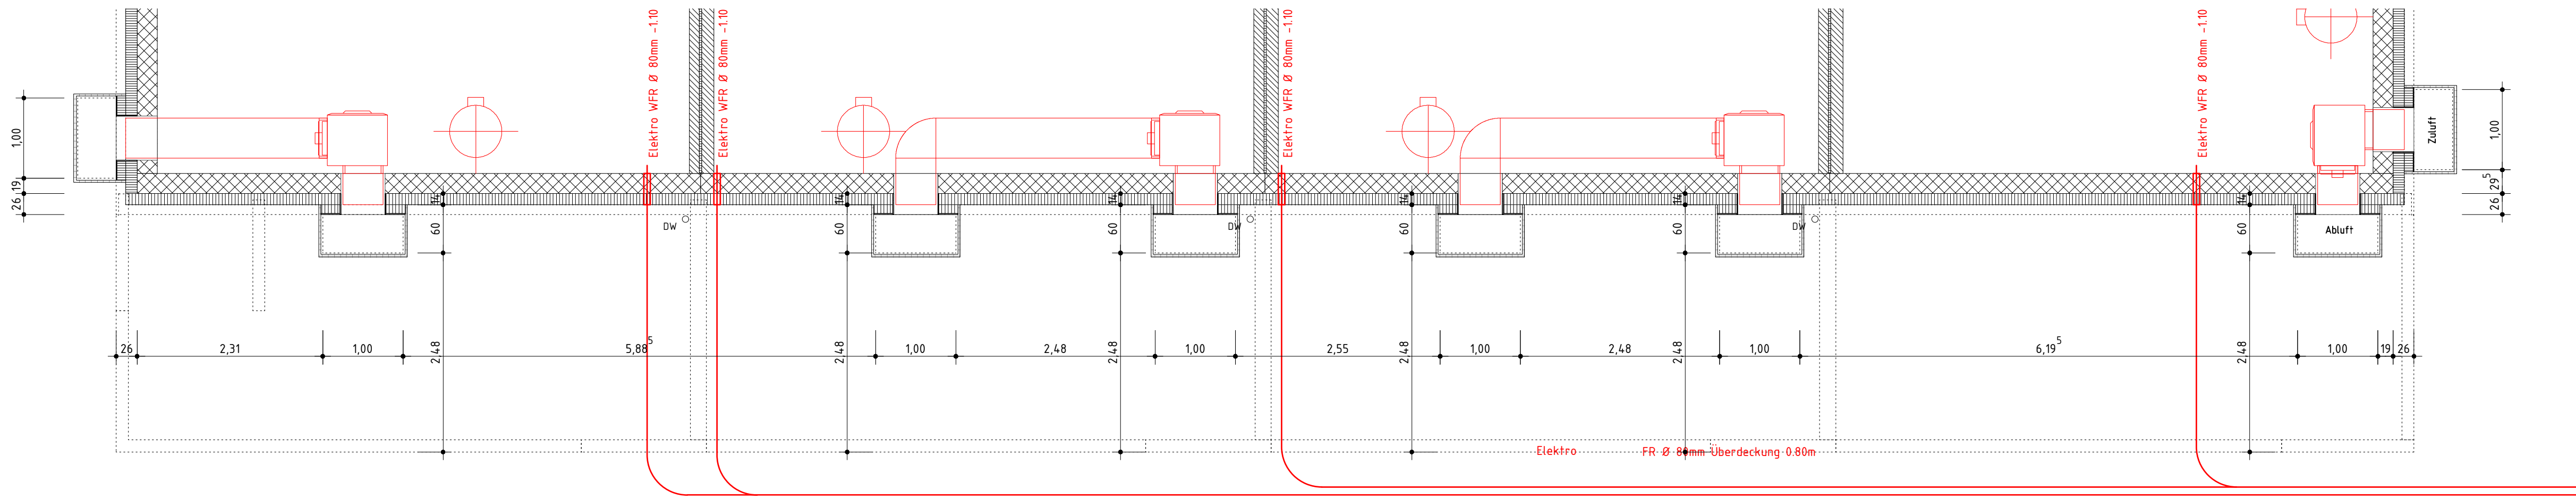

Grundriss

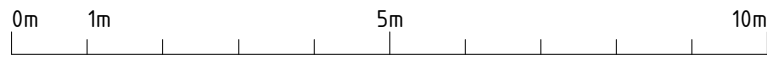

Ohne besondere Bemerkungen gilt :

Sämtliche Plan- und Baumaße sind vom Unternehmer auf eigene Verantwortung zu überprüfen.

Massdifferenzen sind der Bauleitung unverzüglich zu melden !

Türhöhen gelten ab fertig höherem Boden, respektive ab Schwelle bis UK rohem Sturz.

Fertige Bodenkoten verstehen sich auf OK Unterlagsboden (Überzug), ohne Bodenbelag !

Legende Baustoffe:

Backstein	Holz
Kalksandstein	Unterlagsboden
Ortsbeton	Verputz
Vorfab. Beton	Vollgipsplatten
Wärmedämmung	Optional
Mergel	Plattenarbeiten

b.o.x. Architekten GmbH Wasserfrasse 28 2502 Biel
Fon 032 345 1777 Fax 032 345 1778
www.box-architekten.ch mail@box-architekten.ch

Überbauung "Im Gäu"
Index C
Ausführungsplan

Lüftungsschächte REFH Hoschiet Grundriss & Fassaden
Hoschiet: +/- 0.00 = 469.59 m.ü.M.

Plan-Nr: 1206.2.06.213	Mst: 1:50
Gez: si	Dat gez: 27.08.2013 Dat rev: 29.08.2014
Format: A1	

