
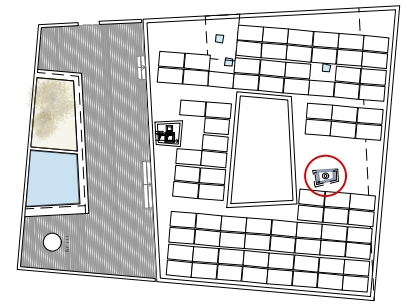
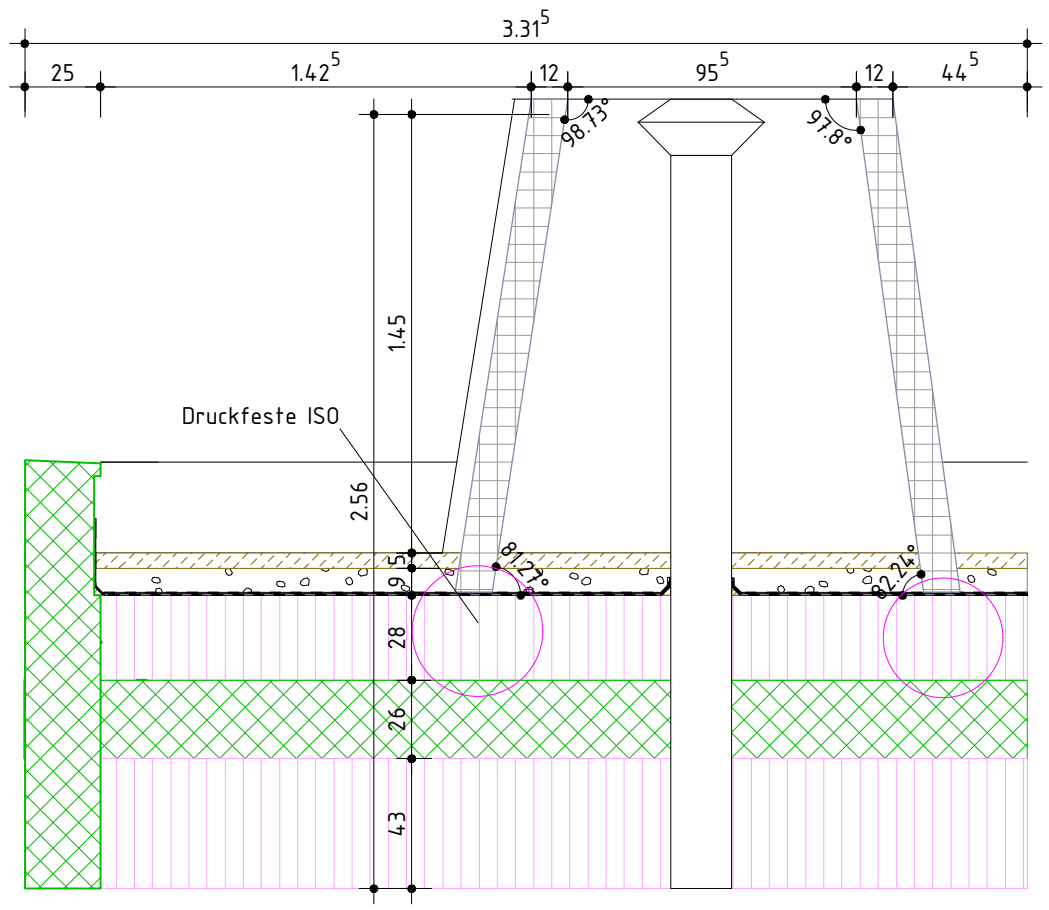
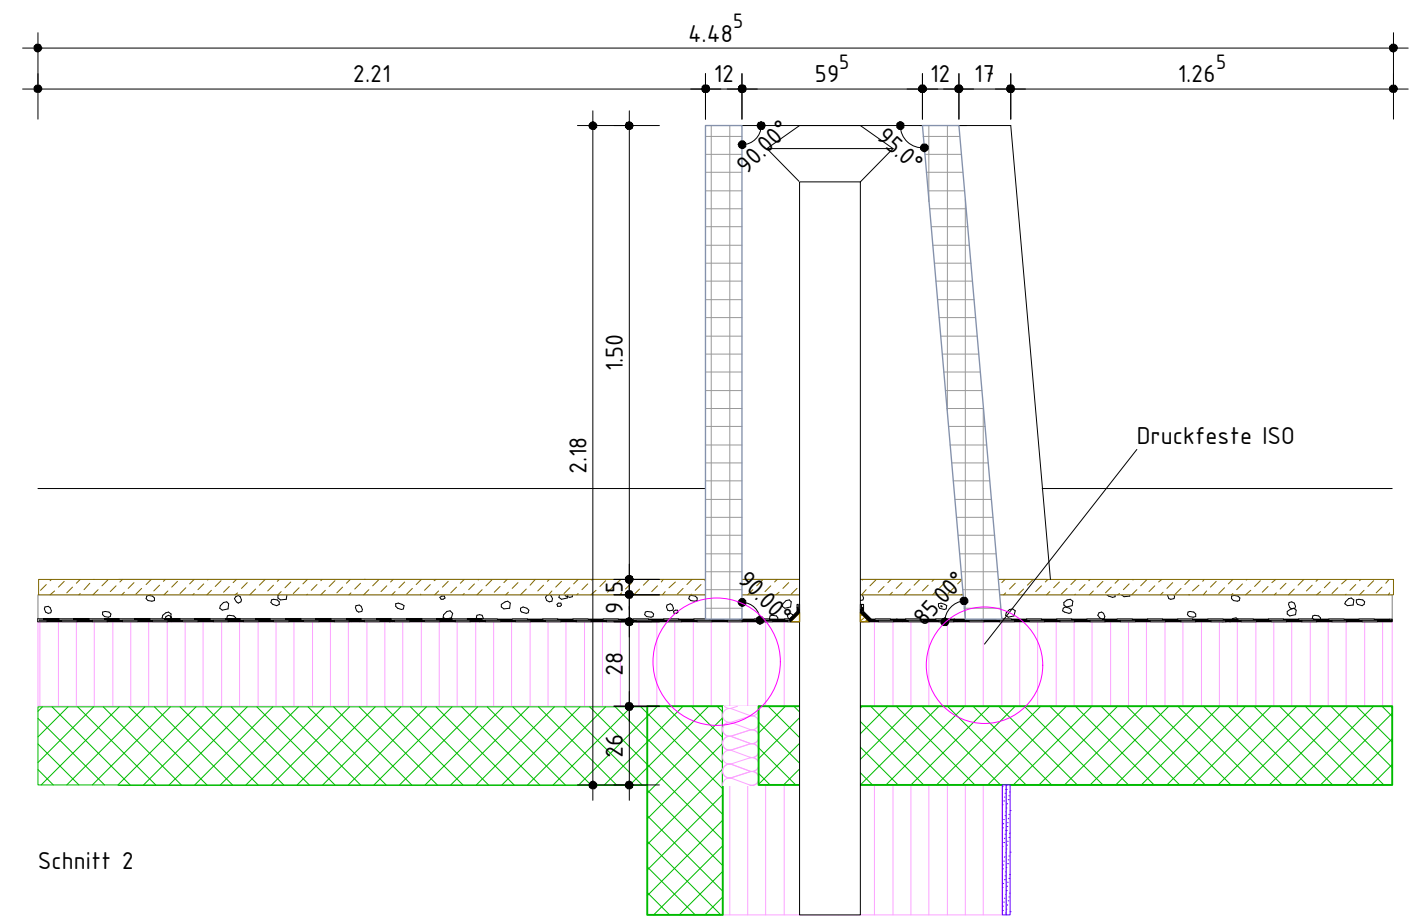






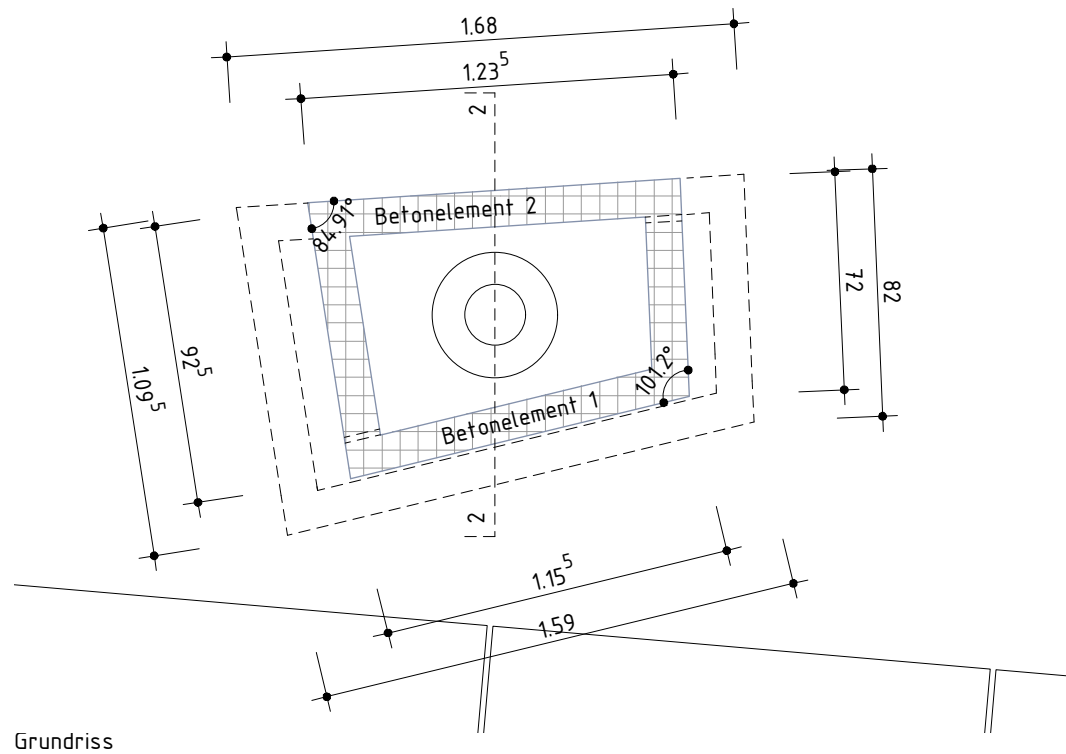


Dachaufsicht

Schnitt 1

Schnitt 2

b.o.x. Architekten GmbH Fon 032 345 1777 www.box-architekten.ch		Wasserstrasse 28 2502 Biel Fax 032 345 1778 mail@box-architekten.ch		b.o.x. ARCHITECTEN GMBH
Evilard 476 Chemin des Chenevières 25 Submission Dachaufsicht Cheminee +/- 0.00 = 688.33m.ü.M.				
Plan-Nr: 1602_07_401			Mst:	1:50
Dat rev:	Dat gez.: 22.2.18 Dat druck.: 14.9.18	Format:	A3 Gez:	ma

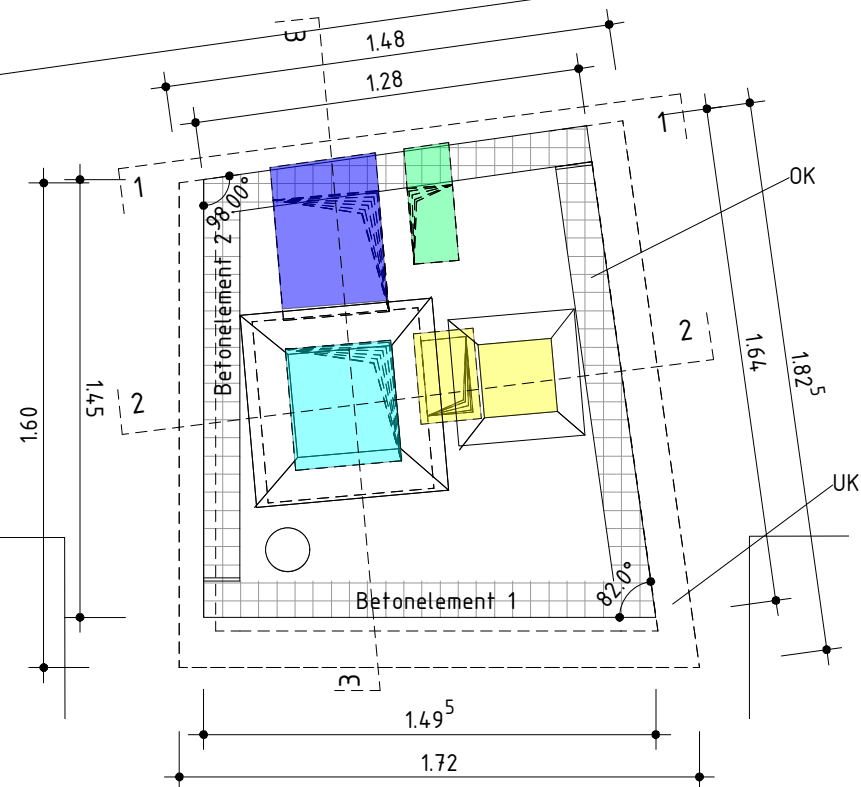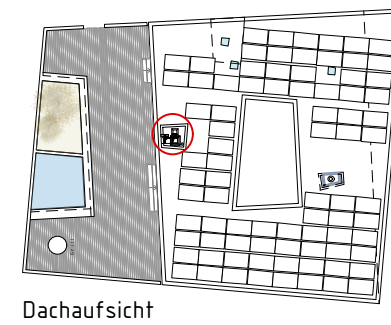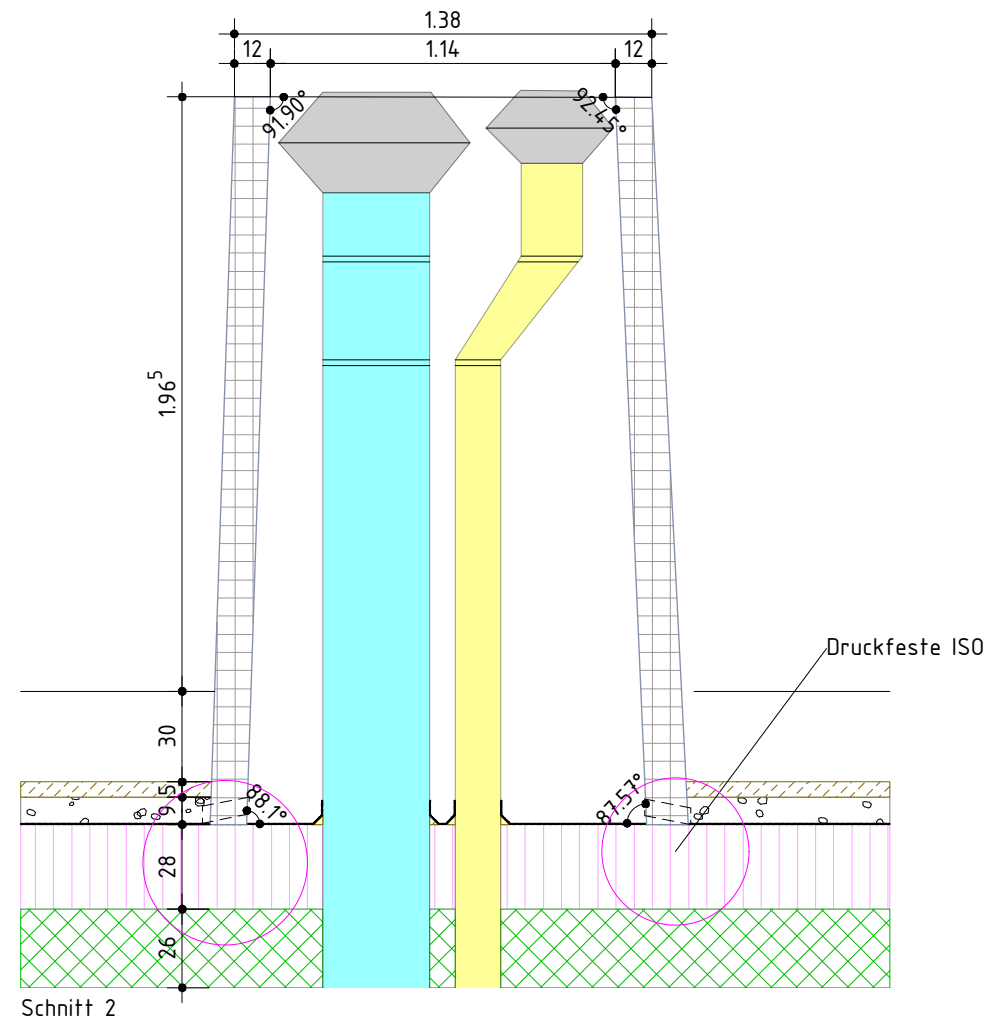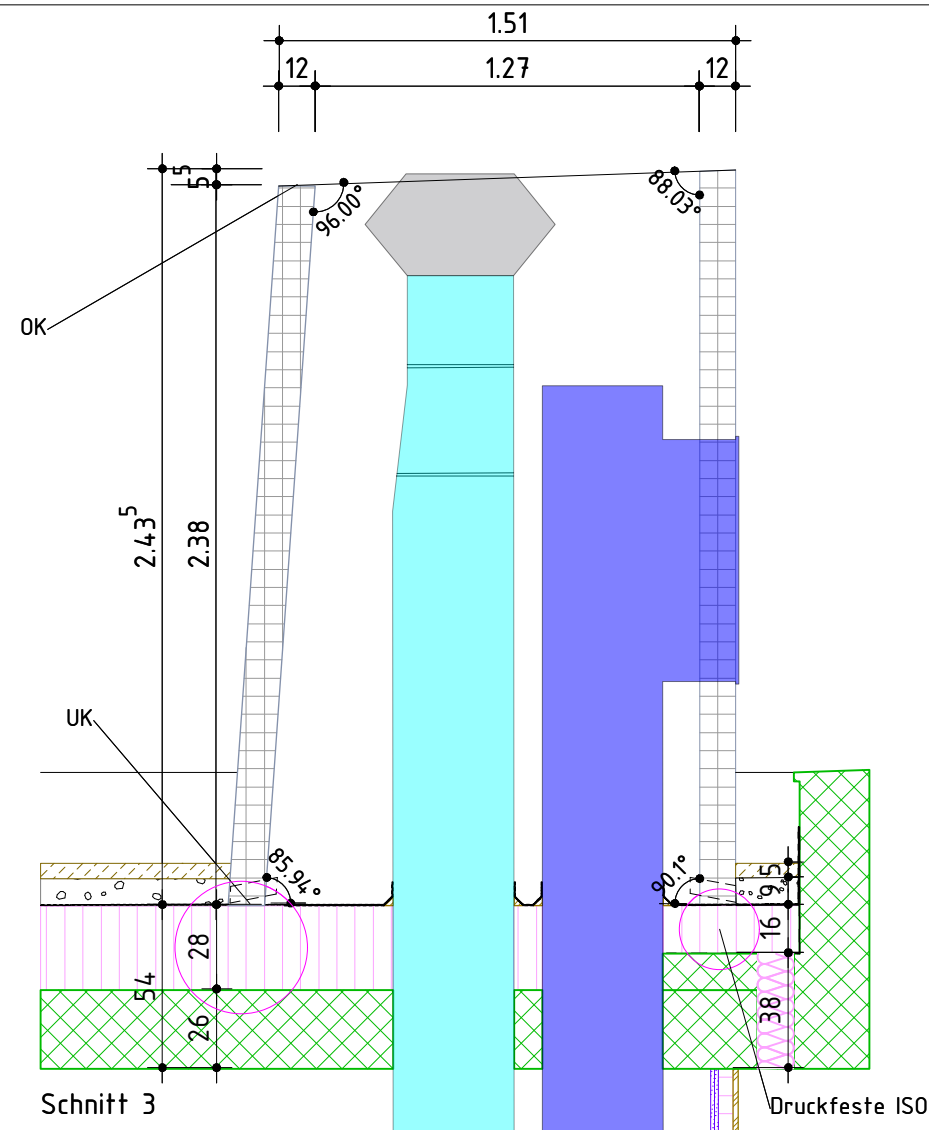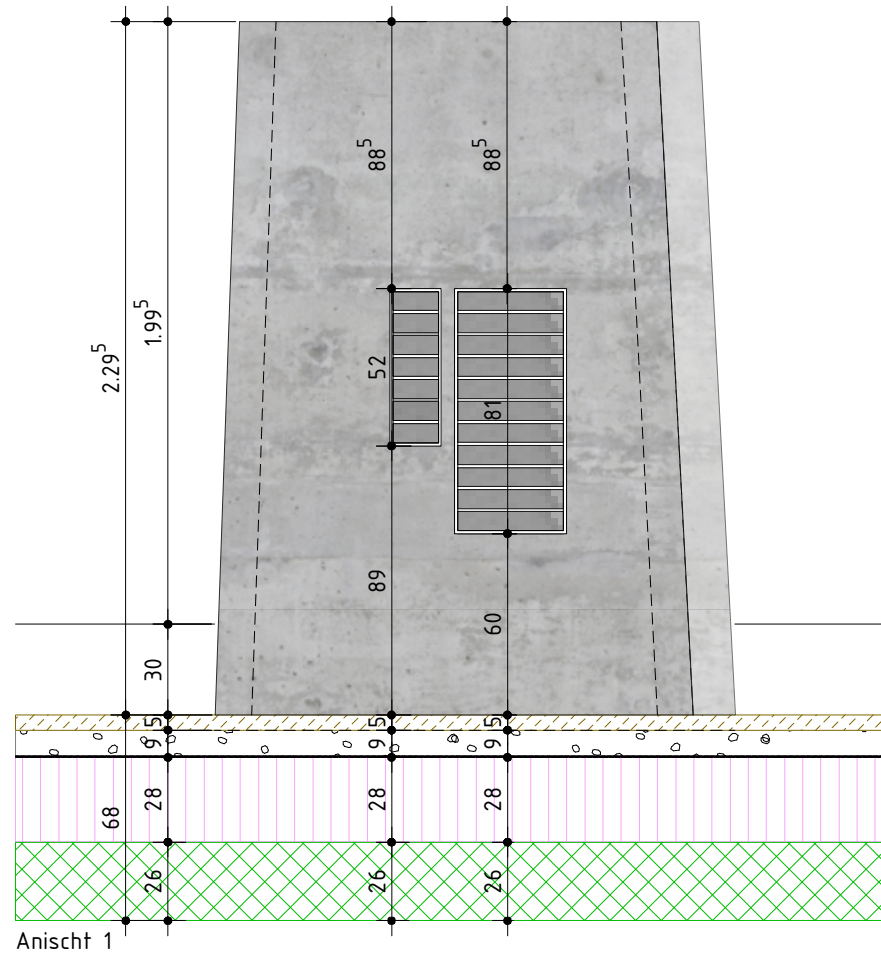

b.o.x. Architekten GmbH Fon 032 345 1777 www.box-architekten.ch		Wasserstrasse 28 2502 Biel Fax 032 345 1778 mail@box-architekten.ch		b.o.x. ARCHITECTEN GMBH
Evilard 476 Chemin des Chenevières 25 Submission Dachaufsicht+Schnitte Schornstein +/- 0.00 = 688.33m.ü.M.				
Plan-Nr: 1602_07_402			Mst:	1:50
Dat rev:	Dat gez:	22.2.18	Format:	A3
	Dat druck:	14.9.18	Gez:	ma