



	Raumbezeichnung	Ohne besondere Bemerkungen gilt:
	Raumnr. Kofe roh	Sämtliche Plan- und Baumaße sind vom Unternehmer auf eigene Verantwortung zu überprüfen.
	Bodenfläche Kofe fertig	Massdifferenzen sind der Bauleitung unverzüglich zu melden!
	Bodenbelag	Türhöhen gelten ab fertig höherem Boden, respektive ab Schwelle bis UK rohem Sturz.
	Wandbelag	Fertige Bodenkoten verstehen sich auf OK Unterlagsboden (Überzug), ohne Bodenbelag!
	Deckenbelag	
	Hinweis auf Detailplan	
	N ↗	
+/- 0.00 = 688.33m.ü.M.		

Legende Baustoffe:		Abkürzungen:							
	Ortbeton		Kies	A	Auftritt	HT	Auftritt	PD	Panzerdeckel
	Fertigbeton		Asphalt	BA	Bodenabfall	HF	Holzfenster	PT	Panzerfuge
	Mager-/Sickerbeton		Terrain/Erdschicht	BH	Bodenheizung	HMT	Holzmetallfuge	RLA	Rafflammen
	Wärmedämmung		Zement	BR	Brüstung roh	HMF	Holzmetallfenster	RA	Rador
	Holz massiv		Feld	BSF	Brüstung fertig	KS	Kühlschrank	STR	Sturz roh
	Holzwerkstoff		Feld	BST	Betonstufe	KS	Kontrollschacht	STF	Sturz fertig
	Leichtbau/Verputz		Feld	BSW	Betonstufe	KF	Kunststofffenster	SWF	Schwelle roh
	Naturstein		Feld	DK	Drehkopf	KT	Kunststoff	SWR	Schwelle fertig
			Feld	DW	Dachwasser	LS	Lichtschacht	STG	Steigung
			Feld	ES	Einfachschacht	MT	Metallfuge	TU	Tumbler
			Feld	FR	Fluchtröhre	MF	Metallfenster	VST	Verdunkelungsstoren
			Feld	GS	Geschirrspüler	MFB	Metallfensterbank	WM	Waschmaschine
			Feld			NZ	Metallzarge		
			Feld			NA	Natassstieg		

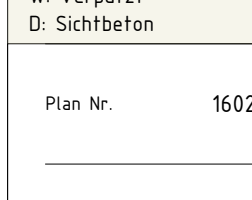

Datum revidiert															
	<table border="1" style="width: 100%; border-collapse: collapse;"> <tr> <td style="width: 50%; padding: 5px;">Raumbezeichnung</td> <td style="width: 50%;"></td> </tr> <tr> <td style="padding: 5px;">Raumnr.</td> <td style="padding: 5px;">Kote roh</td> </tr> <tr> <td style="padding: 5px;">Bodenfläche</td> <td style="padding: 5px;">Kote fertig</td> </tr> <tr> <td style="padding: 5px;">Bodenbelag</td> <td></td> </tr> <tr> <td style="padding: 5px;">Wandbelag</td> <td></td> </tr> <tr> <td style="padding: 5px;">Deckenbelag</td> <td></td> </tr> <tr> <td style="padding: 5px;">Hinweis auf Detailplan</td> <td></td> </tr> </table> Ohne besondere Bemerkungen gilt: Sämtliche Plan- und Baumasse sind vom Unternehmer auf eigene Verantwortung zu überprüfen. Massdifferenzen sind der Bauleitung unverzüglich zu melden! Türhöhen gelten ab fertig höherem Boden, respektive ab Schwelle bis UK rohem Sturz. Fertige Bodenkoten verstehen sich auf OK Unterlagsboden (Überzug, ohne Bodenbelag)	Raumbezeichnung		Raumnr.	Kote roh	Bodenfläche	Kote fertig	Bodenbelag		Wandbelag		Deckenbelag		Hinweis auf Detailplan	
Raumbezeichnung															
Raumnr.	Kote roh														
Bodenfläche	Kote fertig														
Bodenbelag															
Wandbelag															
Deckenbelag															
Hinweis auf Detailplan															

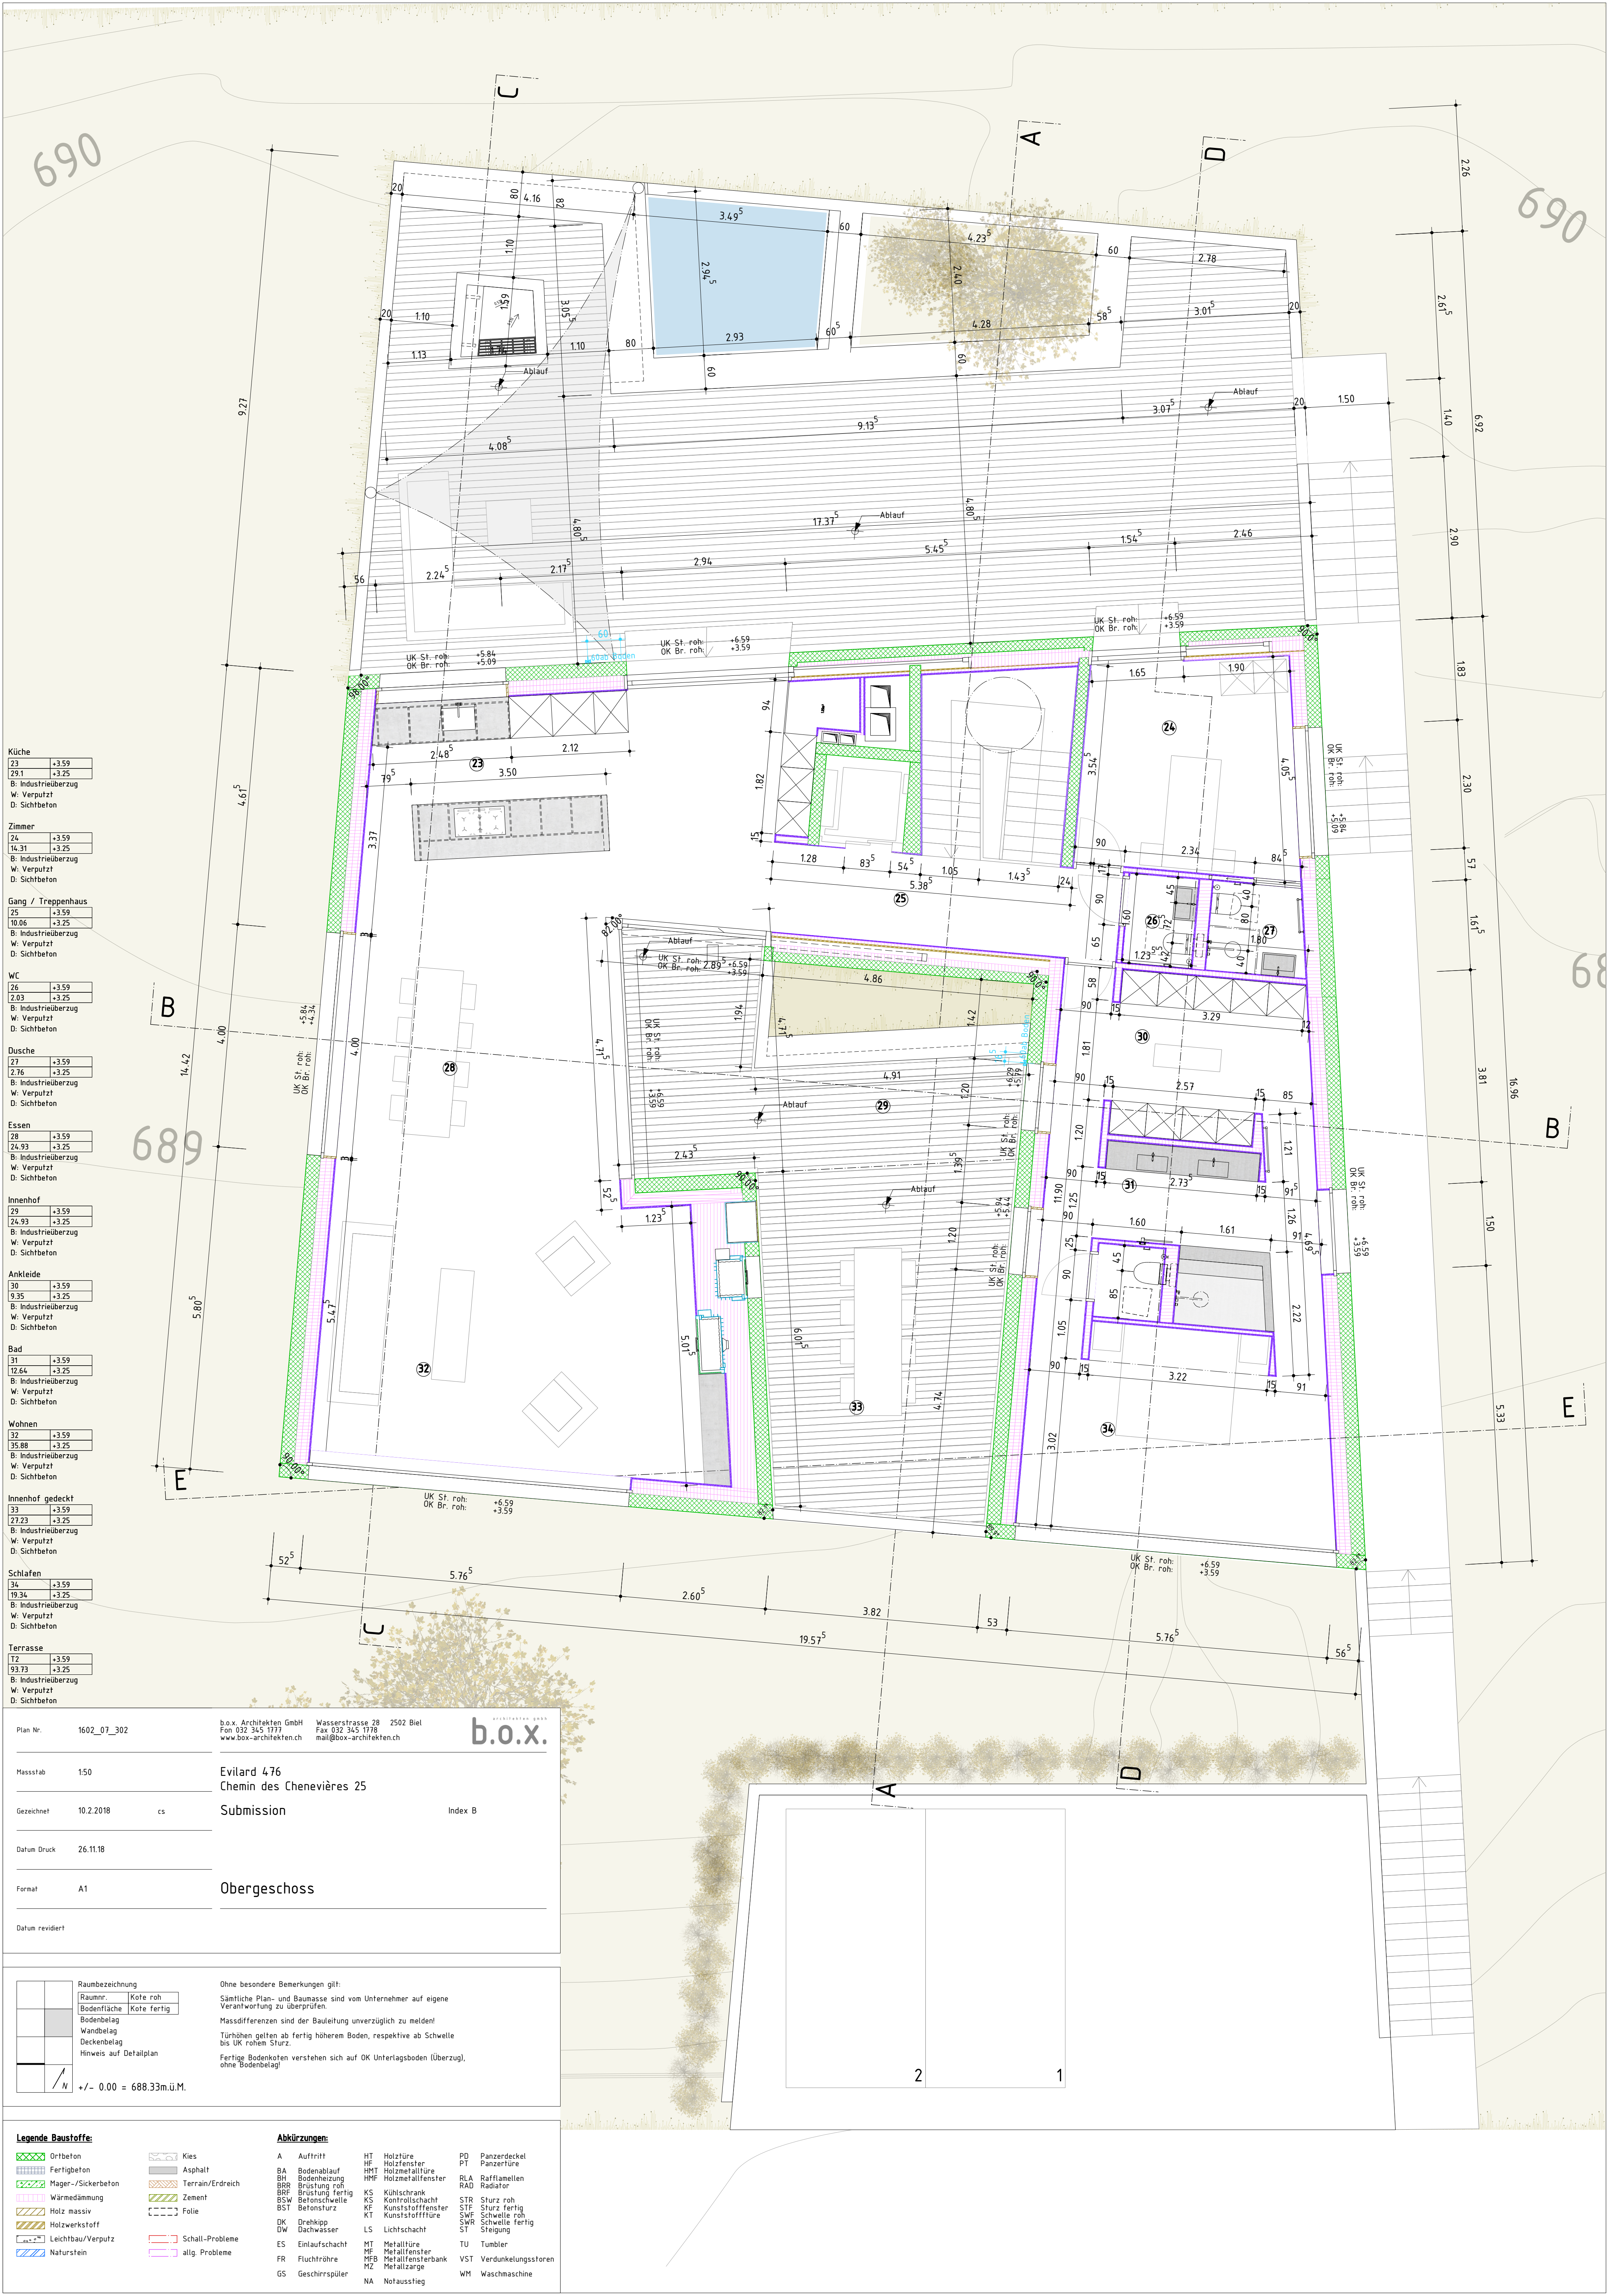

Küche	
23	+3.59
29.1	+3.25
B: Industriebügelzug	
W: Verputzt	
D: Sichtbeton	

Zimmer	
24	+3.59
14.31	+3.25
B: Industriebügelzug	
W: Verputzt	
D: Sichtbeton	

Gang / Treppenhaus	
25	+3.59
10.06	+3.25
B: Industriebügelzug	
W: Verputzt	
D: Sichtbeton	

WC	
26	+3.59
2.03	+3.25
B: Industriebügelzug	
W: Verputzt	
D: Sichtbeton	

Dusche	
27	+3.59
2.76	+3.25
B: Industriebügelzug	
W: Verputzt	
D: Sichtbeton	

Essen	
28	+3.59
24.93	+3.25
B: Industriebügelzug	
W: Verputzt	
D: Sichtbeton	

Innenhof	
29	+3.59
24.93	+3.25
B: Industriebügelzug	
W: Verputzt	
D: Sichtbeton	

Ankleide	
30	+3.59
9.35	+3.25
B: Industriebügelzug	
W: Verputzt	
D: Sichtbeton	

Bad	
31	+3.59
12.64	+3.25
B: Industriebügelzug	
W: Verputzt	
D: Sichtbeton	

Wohnen	
32	+3.59
35.88	+3.25
B: Industriebügelzug	
W: Verputzt	
D: Sichtbeton	

Innenhof gedeckt	
33	+3.59
21.23	+3.25
B: Industriebügelzug	
W: Verputzt	
D: Sichtbeton	

Schlafen	
34	+3.59
19.34	+3.25
B: Industriebügelzug	
W: Verputzt	
D: Sichtbeton	

Terrasse	
T2	+3.59
93.73	+3.25
B: Industriebügelzug	
W: Verputzt	
D: Sichtbeton	

Plan Nr. 1602_07_302 b.o.x. Architekten GmbH Wasserstrasse 28 2502 Biel
Tel. 032 345 1771 Fax 032 345 1778
www.box-architekten.ch mail@box-architekten.ch

Massstab 1:50 Evilard 476
Chemin des Chenevières 25
Submission Index B


Gezeichnet 10.2.2018 cs Datum Druck 26.11.18

Format A1 Obergeschoss

Datum revidiert

Raumbezeichnung	
Raumnr. Kote roh	
Bodenfläche Kote fertig	
Bodenbelag	
Wandbelag	
Deckenbelag	
Hinweis auf Detailplan	
N	
+/- 0.00 = 688.33m.ü.M.	

Legende Baustoffe:	Abkürzungen:
Ortbeton	A Auftritt
Fertigbeton	BA Bodenablauf
Mager-/Sickerbeton	BH Bodenheizung
Wärmedämmung	BRR Brüstung roh
Holz massiv	BRF Brüstung fertig
Holzwerkstoff	BSW Betonschwelle
Leichtbau/Verputz	BST Betonsturz
Naturstein	BK Drehtisch
Kies	DW Drehkipp
Asphalt	DM Dachwasser
Terrain/Erdreich	ES Einlaufschacht
Zement	FR Fluchtröhre
Folie	GS Geschirrspüler
Schall-Probleme	HT Holzfülle
allg. Probleme	HF Holzfenster
	HMT Holzmetalltüre
	HMF Holzmetallfenster
	KS Kühltisch
	KS Kontrollschacht
	KF Kunststofffenster
	KT Kunststofftüre
	LS Lichtschacht
	MT Metalltüre
	MF Metallfenster
	MFB Metallfensterbank
	MZ Metallzarge
	NA Notausstieg
	PD Panzerdeckel
	PT Panzertüre
	RLA Rafflamellen
	RAD Radiator
	STR Sturz roh
	STF Sturz fertig
	SWF Schwelle roh
	SWR Schwelle fertig
	ST Steigung
	TU Tumbler
	VST Verdunkelungsstoren
	WM Waschmaschine

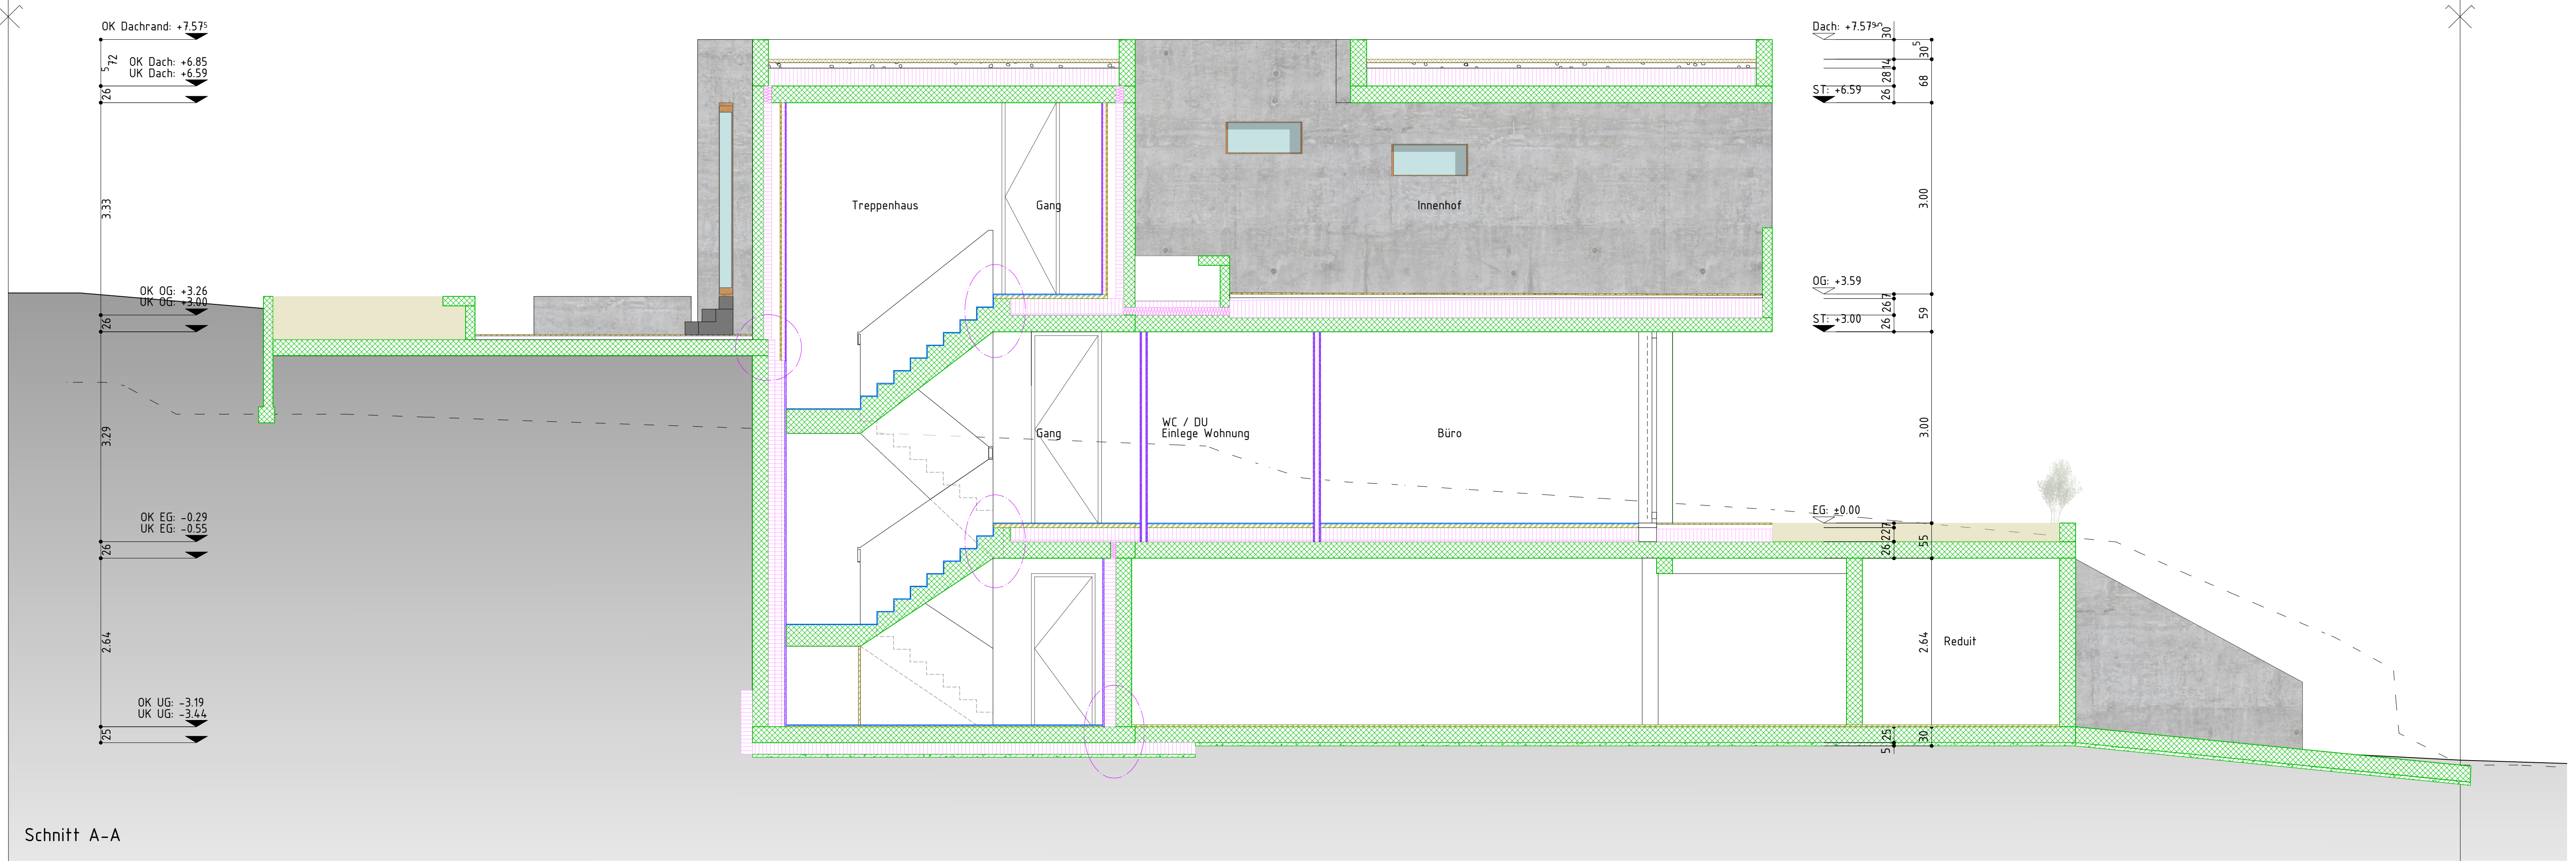

Schnitt A-A

Plan Nr.1602_07_303

Masstab1:50

Gezeichnet10.2.2018cs

Datum Druck26.11.18

FormatA1

Datum revidiert

b.o.x. Architekten GmbH
Fon 032 345 1777
www.box-architekten.ch

Wasserstrasse 28 2502 Biel
Fax 032 345 1778
mail@box-architekten.ch

Evilard 476
Chemin des Chenevières 25
Submission

Index B

Raumbezeichnung

Raumnr. Kote roh

Bodenfläche Kote fertig

Bodenbelag

Wandbelag

Deckenbelag

Hinweis auf Detailplan

Ohne besondere Bemerkungen gilt:
Sämtliche Plan- und Baumasse sind vom Unternehmer auf eigene Verantwortung zu überprüfen.
Massdifferenzen sind der Bauleitung unverzüglich zu melden!
Türhöhen gelten ab fertig höherem Boden, respektive ab Schwelle bis UK rohem Sturz.
Fertige Bodenkoten verstehen sich auf OK Unterlagsboden (Überzug), ohne Bodenbelag!

+/- 0.00 = 688.33m.ü.M.

Legende Baustoffe:

Ortbeton

Fertigbeton

Mager-/Sickerbeton

Wärmedämmung

Holz massiv

Holzwerkstoff

Leichtbau/Verputz

Naturstein

Kies

Asphalt

Terrain/Erdreich

Zement

Folie

Schall-Probleme

allg. Probleme

Abkürzungen:

A

Auftritt

BA

Bodenablauf

BR

Bodenheizung

BRF

Brüstung roh

BRF

Brüstung fertig

BSW

Befestigung

BSW

Betonsturz

DK

Drehkipp

DW

Dachwasser

ES

Einlaufschacht

FR

Fluchtröhre

GS

Geschirrspüler

HT

Holztüre

HF

Holzfenster

HMT

Holzmetalltüre

HMF

Holzmetallfenster

KS

Kühlschrank

KS

Kontrollschacht

KE

Kunststofffenster

KT

Kunststofftüre

LS

Lichtschacht

MT

Metalltüre

ME

Metallfenster

MB

Metallfensterbank

MZ

Metallzarge

NA

Notausstieg

PD

Panzerdeckel

PT

Panzerfüre

RAO

Rafflamellen

RAO

Radiator

STR

Sturz roh

STF

Sturz fertig

SWF

Schwelle roh

SWR

Schwelle fertig

ST

Steigung

TU

Tumbler

VST


Verdunkelungsstoren

WM

Waschmaschine

Schnitt B-B



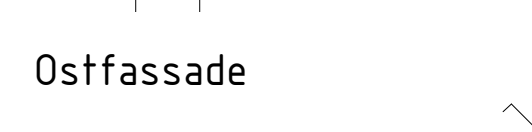

architekten gmbh

Plan Nr. 1602_07_207

b.o.x. Architekten GmbH
Fon 032 345 1777
www.box-architekten.ch

Wasserstrasse 28 2502 Biel
Fax 032 345 1778
mail@box-architekten.ch

b.o.x.

Massstab 1:50

Evilard 476
Chemin des Chenevières 25

Gezeichnet 10.2.2018 cs

Submission

Index B

Datum Druck 26.11.18

Format A1

Ost-/Südfassade

Datum revidiert

Raumbezeichnung	
Raumnr.	Kote roh
Bodenfläche	Kote fertig
Bodenbelag	
Wandbelag	
Deckenbelag	
Hinweis auf Detailplan	
+/- 0.00 = 688.33m.ü.M.	

Ohne besondere Bemerkungen gilt:

Sämtliche Plan- und Baumasse sind vom Unternehmer auf eigene Verantwortung zu überprüfen.

Massdifferenzen sind der Bauleitung unverzüglich zu melden!

Türhöhen gelten ab fertig höherem Boden, respektive ab Schwelle bis UK rohem Sturz

Fertige Bodenkanal verstehen sich auf OK Unterlagsboden (Überzug), ohne Bodenbelag!

Legende Baustoffe:

	Ortbelton		Kies
	Fertigbelton		Asphalt
	Mager-/Sickerbeton		Terrain/Erdreich
	Wärmedämmung		Zement
	Holz massiv		Folie
	Holzwerkstoff		Schall-Probleme
	Leichtbau/Verputz		allg. Probleme
	Naturstein		

Abkürzungen:

A	Auftritt	HT	Holzläufe	PD	Panzerdeckel
BH	Bodenheizung	HF	Holzfenster	PT	Panzerfure
BA	Bodenablauf	HMT	Holzmetallfülle		
BR	Brüstung	HM	Holzmetallfenster	RLA	Rafflamellen
BSB	Brüstung fertig	KS	Kühlschrank	RAD	Radiator
BST	Betonsturz	KS	Kontrollschacht	STR	Sturz roh
DK	Drehkipp	KF	Kunststofffenster	STF	Sturz fertig
DW	Dachwasser	KT	Kunststofftüre	SWF	Schwelle roh
ES	Eintaufschaft	LS	Lichtschacht	SWR	Schwelle fertig
FR	Fuchtröhre	MT	Metalltüre	ST	Sleigung
GS	Geschirrspüler	MF	Metallfenster	TU	Tumbler
		MFB	Metallfensterbank	VST	Verdunkelungsstoren
		MZ	Metallzarge	WM	Waschmaschine
		NA	Notausstieg		



Nordfassde

