


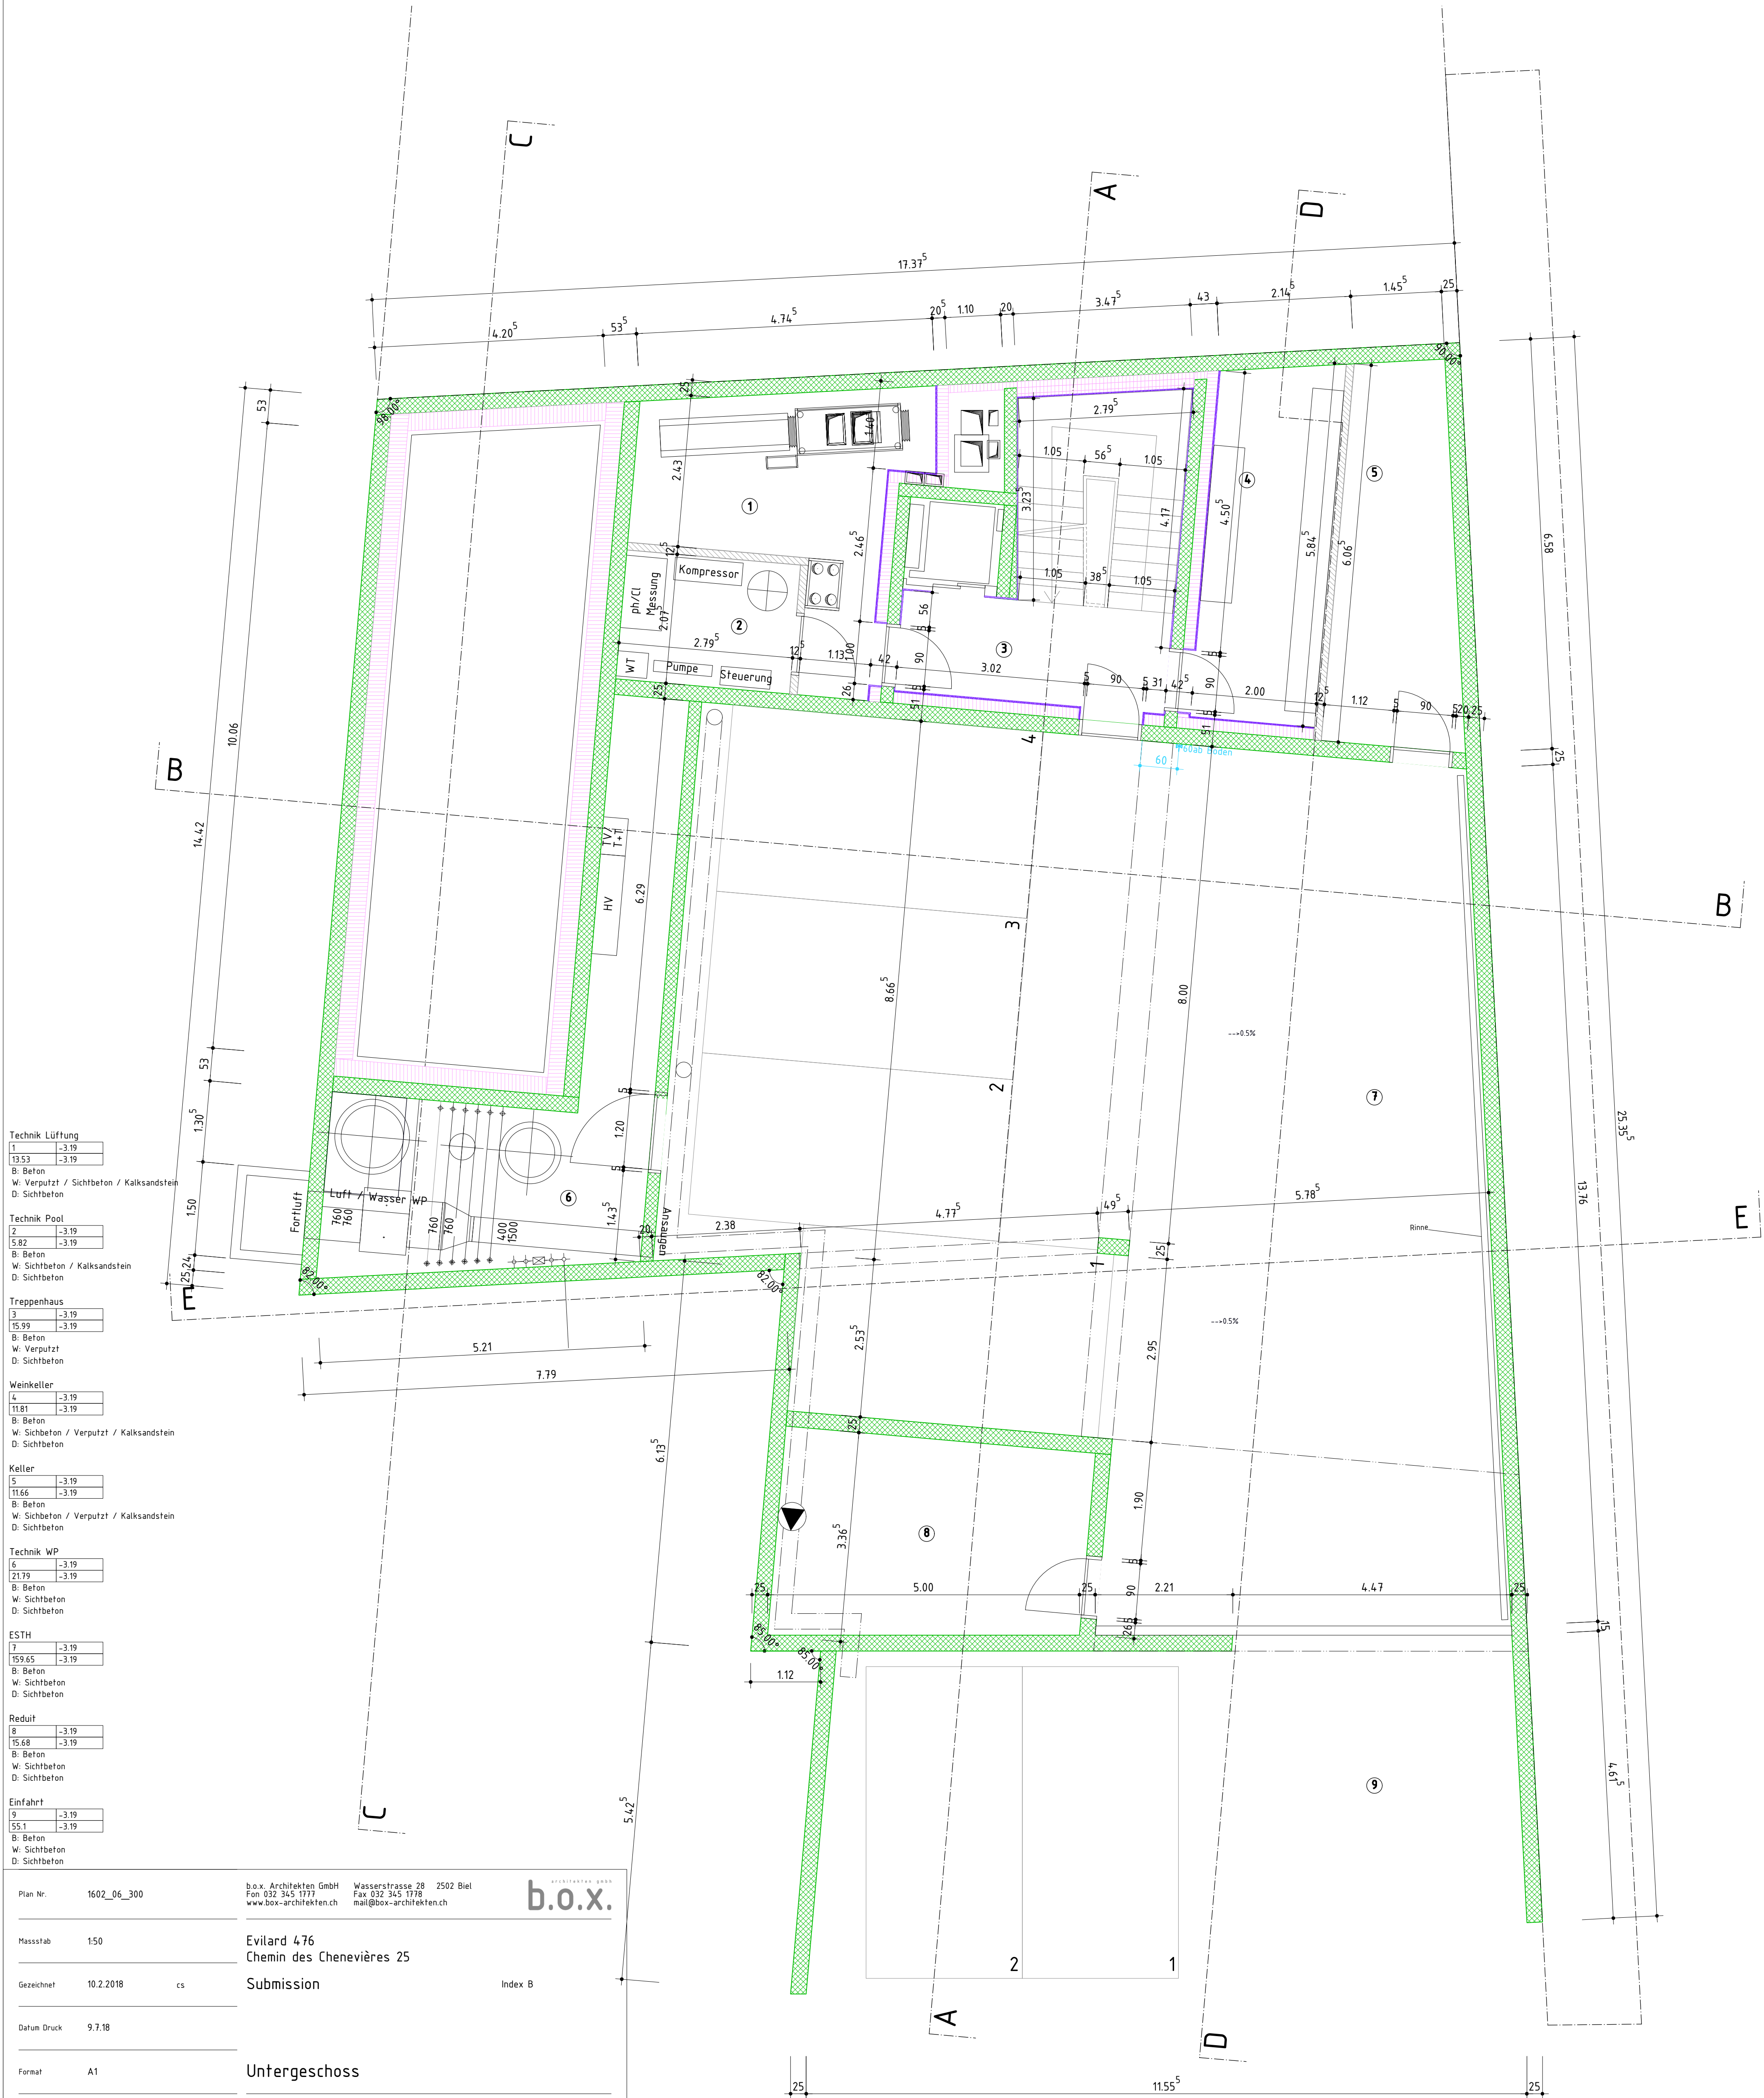

Technik Lüftung	
13.53	-3.19
13.53	-3.19
B: Beton	
W: Verputzt / Sichtbeton / Kalksandstein	
D: Sichtbeton	
Technik Pool	
15.82	-3.19
15.82	-3.19
B: Beton	
W: Sichtbeton / Kalksandstein	
D: Sichtbeton	
Treppenhaus	
15.99	-3.19
15.99	-3.19
B: Beton	
W: Verputzt	
D: Sichtbeton	
Weinkeller	
11.81	-3.19
11.81	-3.19
B: Beton	
W: Sichtbeton / Verputzt / Kalksandstein	
D: Sichtbeton	
Keller	
11.66	-3.19
11.66	-3.19
B: Beton	
W: Sichtbeton / Verputzt / Kalksandstein	
D: Sichtbeton	
Technik WP	
15.79	-3.19
15.79	-3.19
B: Beton	
W: Sichtbeton	
D: Sichtbeton	
ESTH	
15.95	-3.19
15.95	-3.19
B: Beton	
W: Sichtbeton	
D: Sichtbeton	
Reduit	
15.68	-3.19
15.68	-3.19
B: Beton	
W: Sichtbeton	
D: Sichtbeton	
Einfahrt	
15.51	-3.19
15.51	-3.19
B: Beton	
W: Sichtbeton	
D: Sichtbeton	

Plan Nr.	1602_06_300	b.o.x. Architekten GmbH Fon 032 345 1777 www.box-architekten.ch Wasserstrasse 28 2502 Biel Fax 032 345 1778 mail@box-architekten.ch b.o.x. architekten gmbh	
Massstab	1:50	Evilard 476 Chemin des Chenevières 25	
Gezeichnet	10.2.2018	cs	Submission
Datum Druck	9.7.18		Index B
Format	A1	Untergeschoss	
Datum revidiert			

Raumbezeichnung	Ohne besondere Bemerkungen gilt:
Raumnr. Kote roh	Sämtliche Plan- und Baumassee sind vom Unternehmer auf eigene Verantwortung zu überprüfen.
Bodenfläche Kote fertig	Massdifferenzen sind der Bauleitung unverzüglich zu melden!
Bodenbelag	Türhöhen gelten ab fertig höherem Boden, respektive ab Schwelle bis UK rohem Sturz.
Wandbelag	Fertige Bodennoten verstehen sich auf OK Unterlagsboden (Überzug), ohne Bodenbelag!
Deckenbelag	
Hinweis auf Detailplan	
N	+/- 0.00 = 688.33m.ü.M.

Legende Baustoffe:		Abkürzungen:	
	Ortbeton	A	Aufftritt
	Fertigbeton	BA	Bodenablauf
	Mager-/Sickerbeton	BH	Bodenheizung
	Wärmedämmung	BRR	Brüstung roh
	Holz massiv	BRF	Brüstung fertig
	Holzwerkstoff	BSW	Betonschwelle
	Leichtbau/Verputz	BST	Betonsturz
	Naturstein	DK	Drehkipp
	Kies	DW	Dachwässer
	Asphalt	ES	Einlaufschacht
	Terrain/Erdbreich	FR	Fluchtröhre
	Zement	GS	Geschirrspüler
	Folie	HT	Holzfüre
	Schall-Probleme	HF	Holzfenster
	allg. Probleme	HMT	Holzmetalltüre
		HMF	Holzmetallfenster
		KS	Kühlschrank
		KS	Kontrollschacht
		KF	Kunststofffenster
		KT	Kunststofftüre
		LS	Lichtschacht
		MT	Metalltüre
		MF	Metallfenster
		MFB	Metallfensterbank
		MZ	Metallzarge
		NA	Notausstieg
		PD	Panzerdeckel
		PT	Panzertüre
		RLA	Rafflamellen
		RAD	Radiator
		STR	Sturz roh
		STF	Sturz fertig
		SWF	Schwelle roh
		SWR	Schwelle fertig
		ST	Steigung
		TU	Tumbler
		VST	Verdunkelungsstoren
		WM	Waschmaschine

Wellness / Pool	
10	+0.00
11.46	-0.29
B: Industriebelzug	
W: Verputzt	
D: Sichtbeton	

Reduit	
11	+0.00
5.13	-0.29
B: Industriebelzug	
W: Verputzt	
D: Sichtbeton	

Waschküche	
12	+0.00
11.99	-0.29
B: Industriebelzug	
W: Verputzt	
D: Sichtbeton	

DU	
13	+0.00
2.05	-0.29
B: Industriebelzug	
W: Verputzt	
D: Sichtbeton	

Gang	
14	+0.00
12.42	-0.29
B: Industriebelzug	
W: Verputzt	
D: Sichtbeton	

Gedeckter Eingang	
15	+0.00
6.05	-0.29
B: Industriebelzug	
W: Verputzt	
D: Sichtbeton	

Sauna	
16	+0.00
1.87	-0.29
B: Industriebelzug	
W: Verputzt	
D: Sichtbeton	

WC	
17	+0.00
1.83	-0.29
B: Industriebelzug	
W: Verputzt	
D: Sichtbeton	

WC / DU	
18	+0.00
6.05	-0.29
B: Industriebelzug	
W: Verputzt	
D: Sichtbeton	

Schlafzimmer	
19	+0.00
12.03	-0.29
B: Industriebelzug	
W: Verputzt	
D: Sichtbeton	

Fitness	
20	+0.00
11.24	-0.29
B: Industriebelzug	
W: Verputzt	
D: Sichtbeton	

Büro	
21	+0.00
25.19	-0.29
B: Industriebelzug	
W: Verputzt	
D: Sichtbeton	

Küche / Wohnen	
22	+0.00
16.8	-0.29
B: Industriebelzug	
W: Verputzt	
D: Sichtbeton	

Terrasse	
T1	+0.00
26.4	-0.29
B: Industriebelzug	
W: Verputzt	
D: Sichtbeton	

Plan Nr.	1602_06_301	b.o.x. Architekten GmbH Fon 032 345 1777 www.box-architekten.ch	Wasserstrasse 28 2502 Biel Fax 032 345 1778 mail@box-architekten.ch	b.o.x.
----------	-------------	---	---	--------

Massstab	1:50	Evilard 476 Chemin des Chenevières 25
----------	------	--

Gezeichnet	10.2.2018	cs	Submission	Index B
------------	-----------	----	------------	---------

Datum Druck	9.7.18	
-------------	--------	--


Format	A1	Erdgeschoss
--------	----	-------------

Datum revidiert		
-----------------	--	--


Raumbezeichnung		Ohne besondere Bemerkungen gilt: Sämtliche Plan- und Baumassee sind vom Unternehmer auf eigene Verantwortung zu überprüfen. Massdifferenzen sind der Bauleitung unverzüglich zu melden! Türhöhen gelten ab fertig höherem Boden, respektive ab Schwelle bis UK rohem Sturz. Fertige Bodennoten verstehen sich auf OK Unterlagsboden (Überzug), ohne Bodenbelag!
Raumnr.	Kote roh	
Bodenfläche	Kote fertig	
Bodenbelag		
Wandbelag		
Deckenbelag		
Hinweis auf Detailplan		
N	+/- 0.00 = 688.33m.ü.M.	

Legende Baustoffe:	Abkürzungen:
Ortbeton	A Auftritt
Fertigbeton	BA Bodenablauf
Mager-/Sickerbeton	BH Bodenheizung
Wärmedämmung	BRR Brüstung roh
Holz massiv	BRF Brüstung fertig
Holzwerkstoff	BSW Betonschwelle
Leichtbau/Verputz	BST Betonsturz
Naturstein	DK Drehtipp
Kies	DW Dachwässer
Asphalt	ES Einlaufschacht
Terrain/Erdreich	FR Fluchtröhre
Zement	GS Geschirrspüler
Folie	
Schall-Probleme	
alg. Probleme	

HT Holzfüre	PD Panzerdeckel
HF Holzfenster	PT Panzertüre
HMT Holzmetallfüre	RLA Rafflamellen
HMF Holzmetallfenster	RAD Radiator
KS KÜhlschrank	STR Sturz roh
KF Kunststofffenster	STF Sturz fertig
KT Kunststofffüre	SWF Schwelle roh
LS Lichtschacht	SWR Schwelle fertig
MT Metallfüre	ST Steigung
MF Metallfenster	TU Tumbler
MFB Metallfensterbank	VST Verdunkelungsstoren
MZ Metallzarge	WM Waschmaschine
NA Notausstieg	

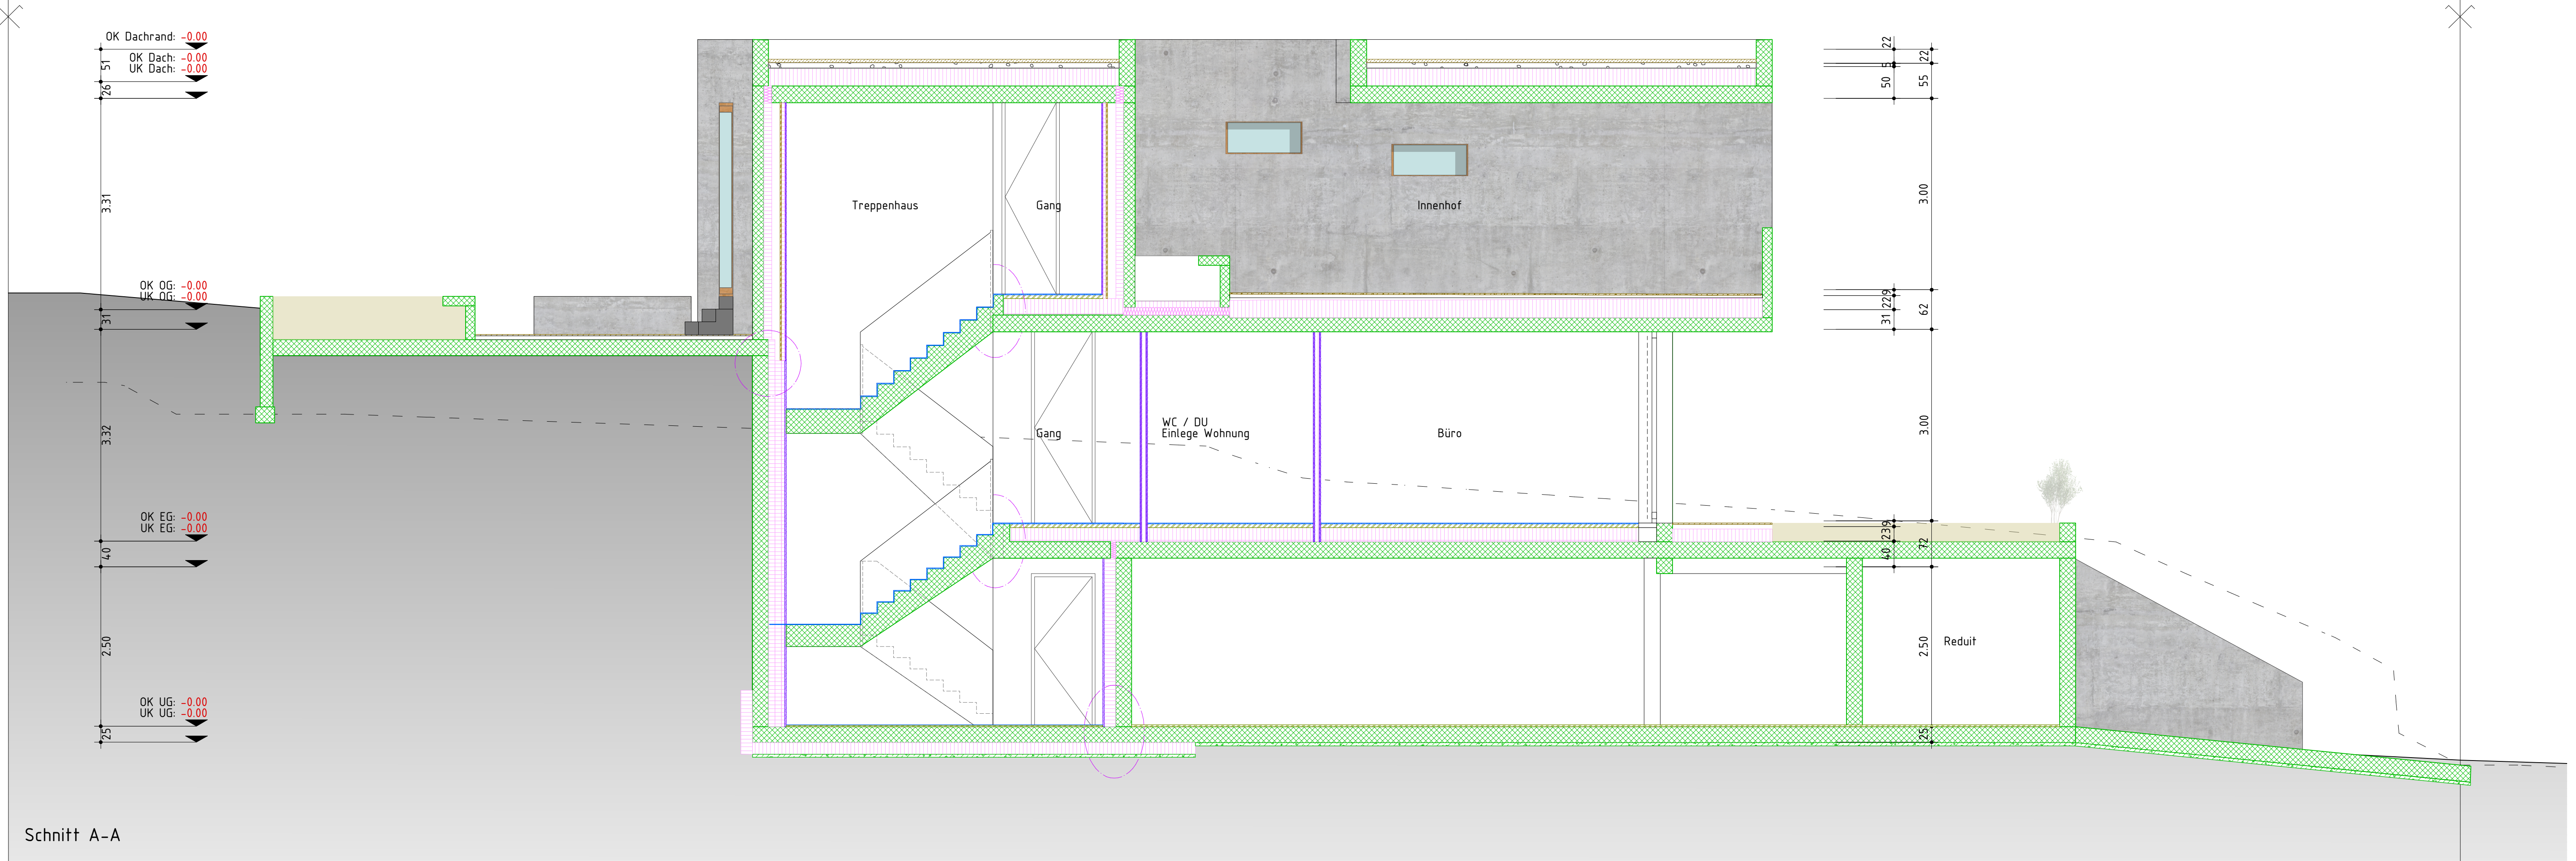

Schnitt A-A

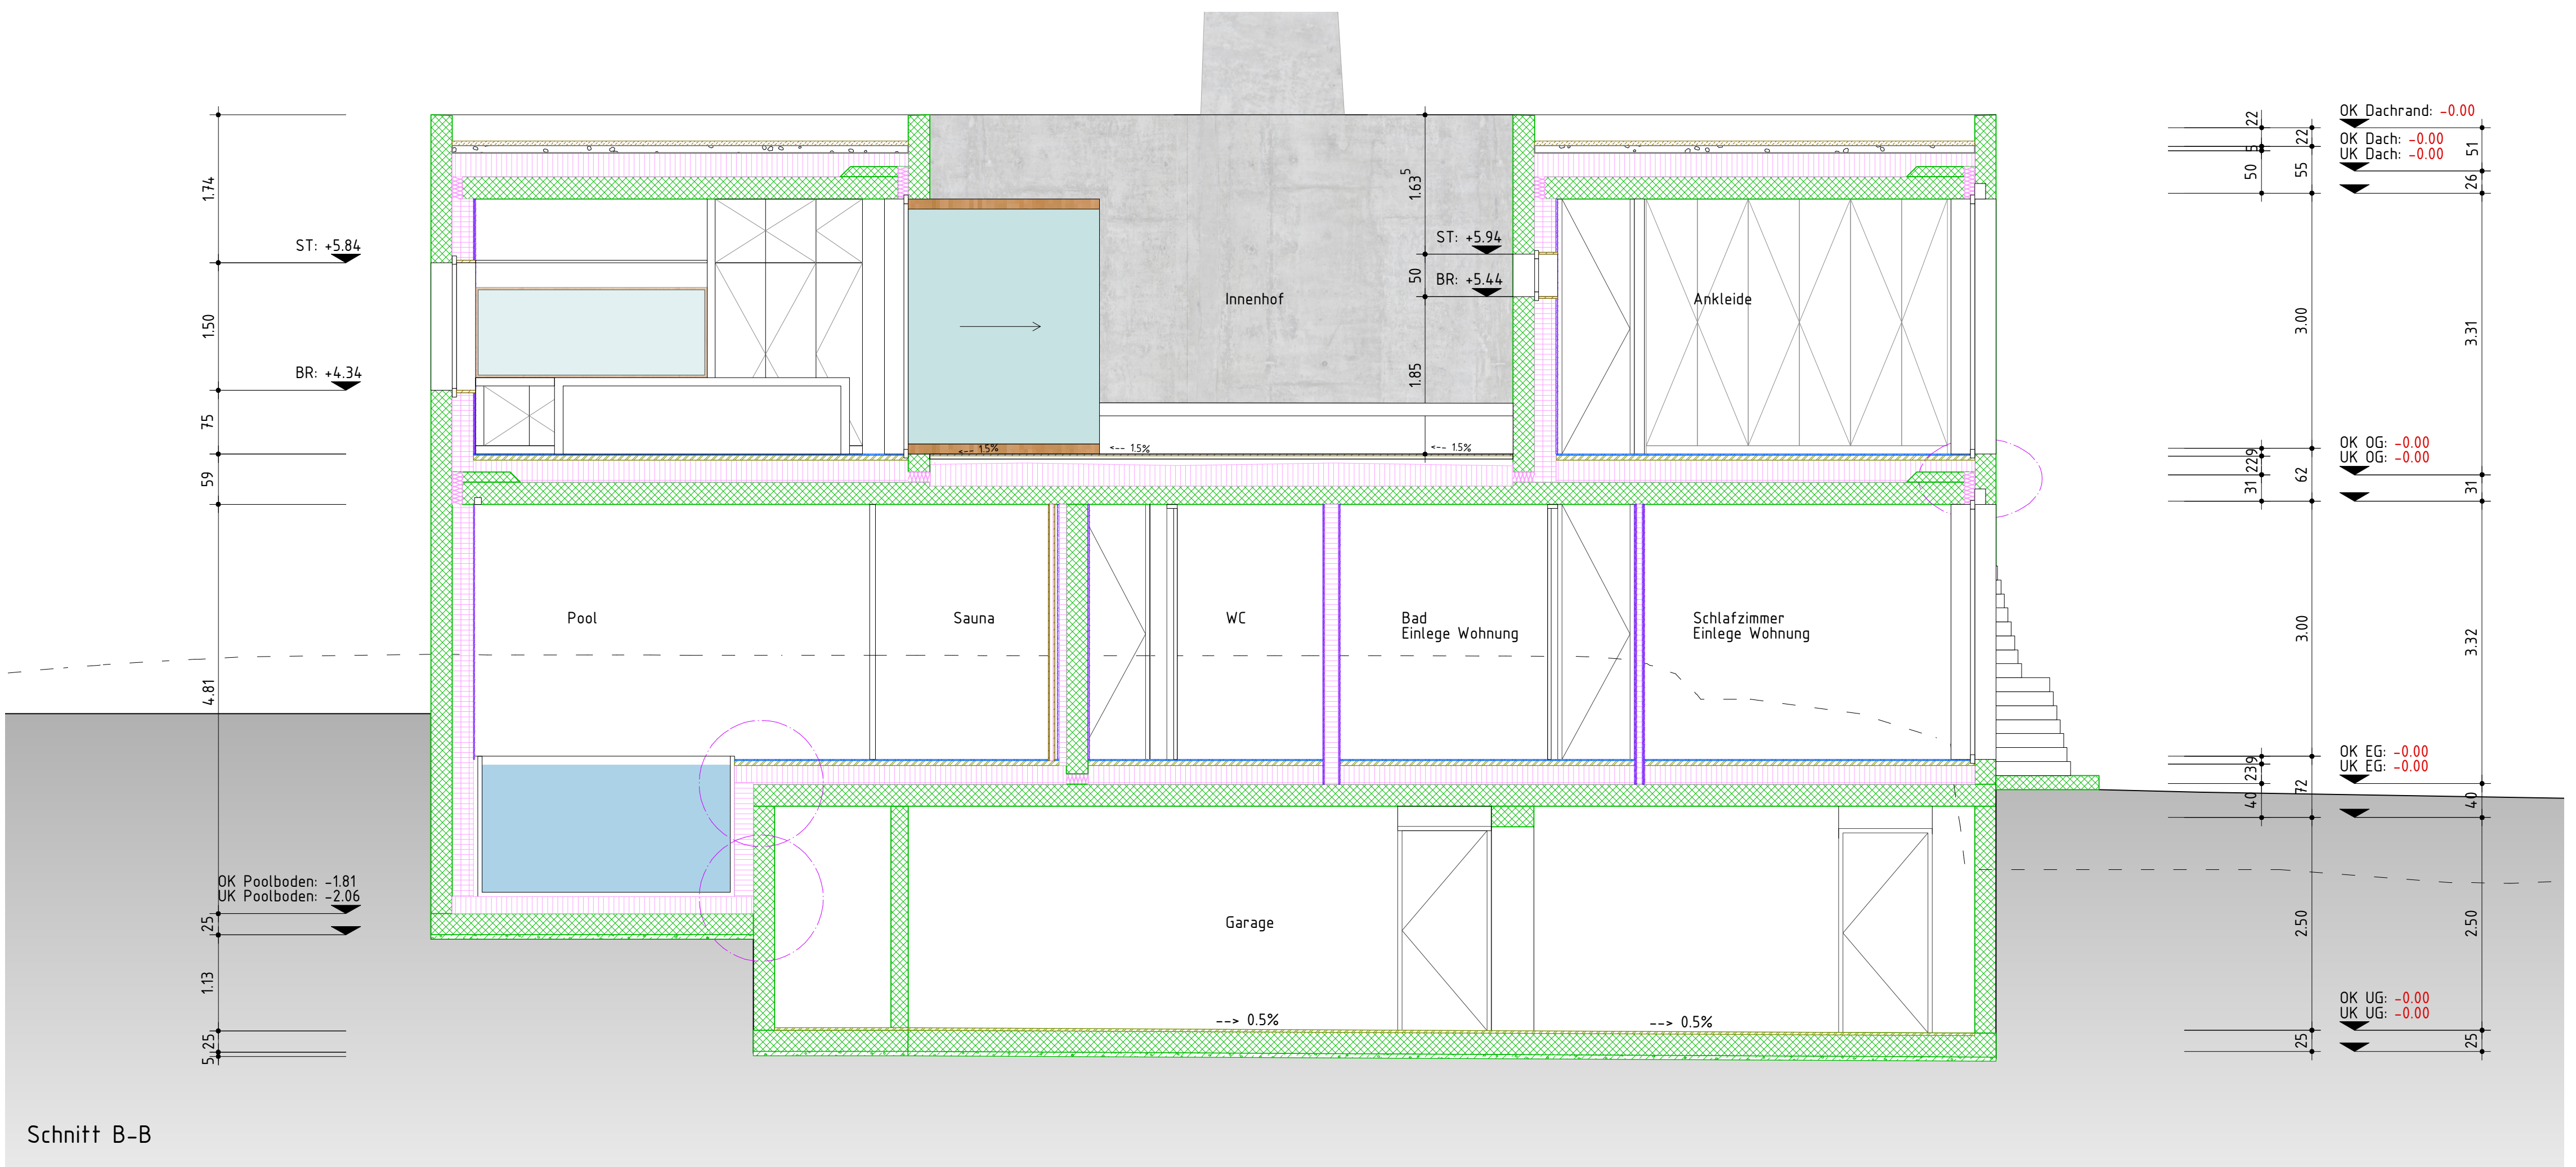

Schnitt B-B

Plan Nr.1602_06_303

Masstab1:50

Gezeichnet10.2.2018cs

Datum Druck9.7.18

FormatA1

Datum revidiert

b.o.x. Architekten GmbH
Fon 032 345 1777
www.box-architekten.ch

Wasserstrasse 28 2502 Biel
Fax 032 345 1778
mail@box-architekten.ch

Evilard 476
Chemin des Chenevières 25

Submission

Index B

Schnitt A-A / B-B

Raumbezeichnung

Raumnr. Kote roh

Bodenfläche Kote fertig

Bodenbelag

Wandbelag

Deckenbelag

Hinweis auf Detailplan

+/- 0.00 = 688.33m.ü.M.

Ohne besondere Bemerkungen gilt:
Sämtliche Plan- und Baumaasse sind vom Unternehmer auf eigene Verantwortung zu überprüfen.
Massdifferenzen sind der Bauleitung unverzüglich zu melden!
Türhöhen gelten ab fertig höherem Boden, respektive ab Schwelle bis UK rohem Sturz.
Fertige Bodenkoten verstehen sich auf OK Unterlagsboden (Überzug), ohne Bodenbelag!

Legende Baustoffe:

Ortbeton

Fertigbeton

Mager-/Sickerbeton

Wärmedämmung

Holz massiv

Holzwerkstoff

Leichtbau/Verputz

Naturstein

Kies

Asphalt

Terrain/Erdreich

Zement

Folie

Schall-Probleme

allg. Probleme

Abkürzungen:

A

Auftritt

BA

Bodenablauf

BR

Bodenheizung

BRF

Brüstung roh

BRF

Brüstung fertig

BSW

Betonstürze

DK

Drehkipp

DW

Dachwasser

ES

Einlaufschaft

FR

Fluchtröhre

GS

Geschirrspüler

HT

Holztüre

HF

Holzfenster

HMT

Holzmetalltüre

HMF

Holzmetallfenster

KS

Kühlschrank

KS

Kontrollschacht

KE

Kunststofffenster

KT

Kunststofftüre

LS

Lichtschacht

MT

Metalltüre

ME

Metallfenster

MF

Metallfensterbank

MZ

Metallzarge

NA

Notausstieg

PD

Panzerdeckel

PT

Panzerfüre

RLA

Rafflamellen

RAO

Radiator

STR

Sturz roh

STF

Sturz fertig

SWF

Schwelle roh

SWR

Schwelle fertig

ST

Steigung

TU

Tumbler


VST

Verdunkelungsstoren

WM


Waschmaschine



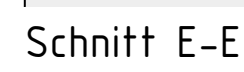


	Raumbezeichnung		Ohne besondere Bemerkungen gilt:
	Raumnr.	Kote roh	Sämtliche Plan- und Baumaße sind vom Unternehmer auf eigene Verantwortung zu überprüfen.
	Bodenfläche	Kote fertig	Massdifferenzen sind der Bauleitung unverzüglich zu melden!
	Bodenbelag		Türhöhen gelten ab fertig höherem Boden, respektive ab Schwelle bis UK rohem Sturz
	Wandbelag		Fertige Bodenkoten verstehen sich auf OK Unterlagsboden (Überzug), ohne Bodenbelag!
	Deckenbelag		
	Hinweis auf Detailplan		

+/- 0.00 = 688.33m.ü.M.

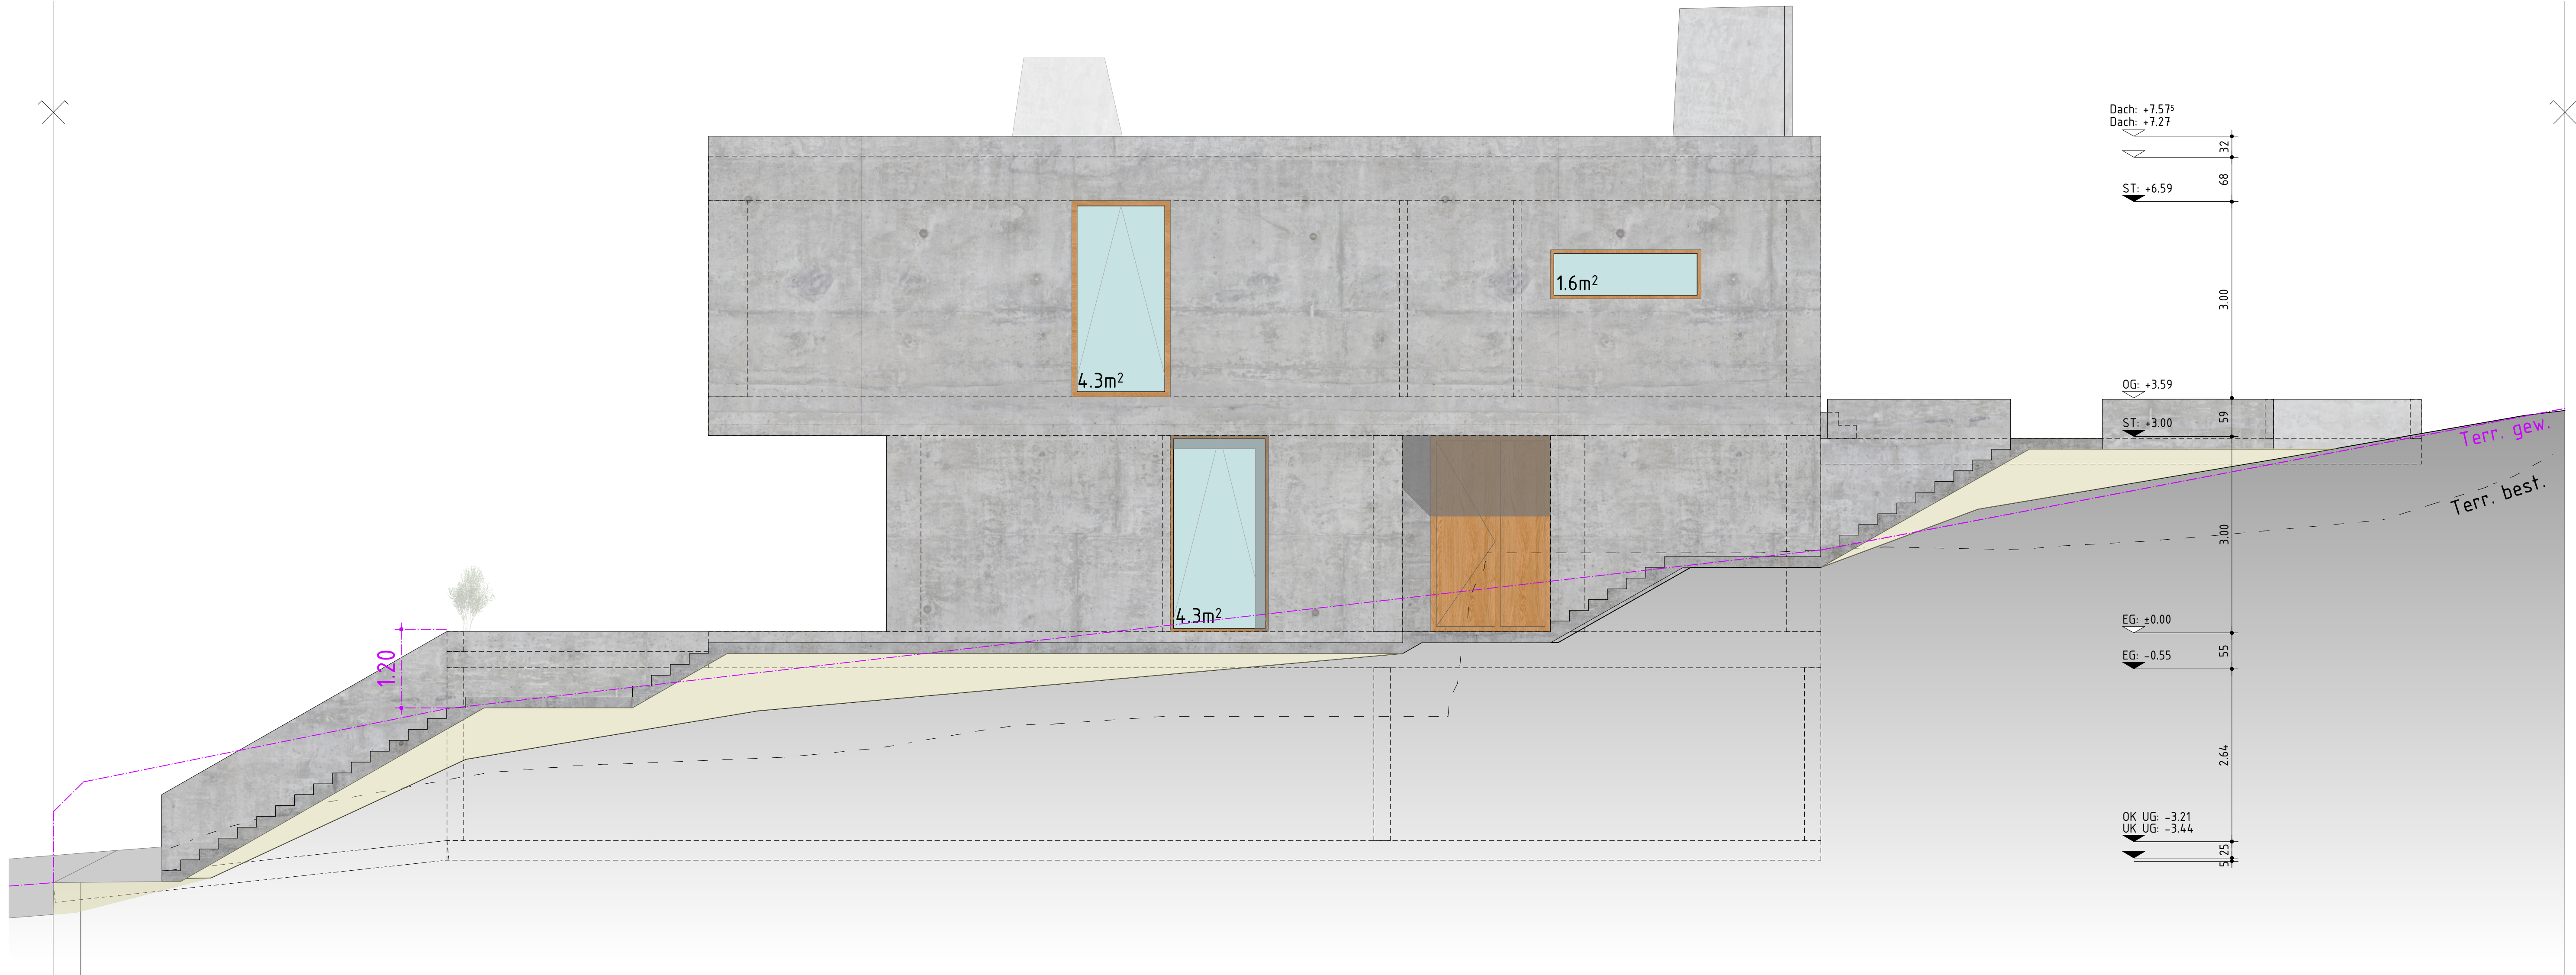

Ostfassade

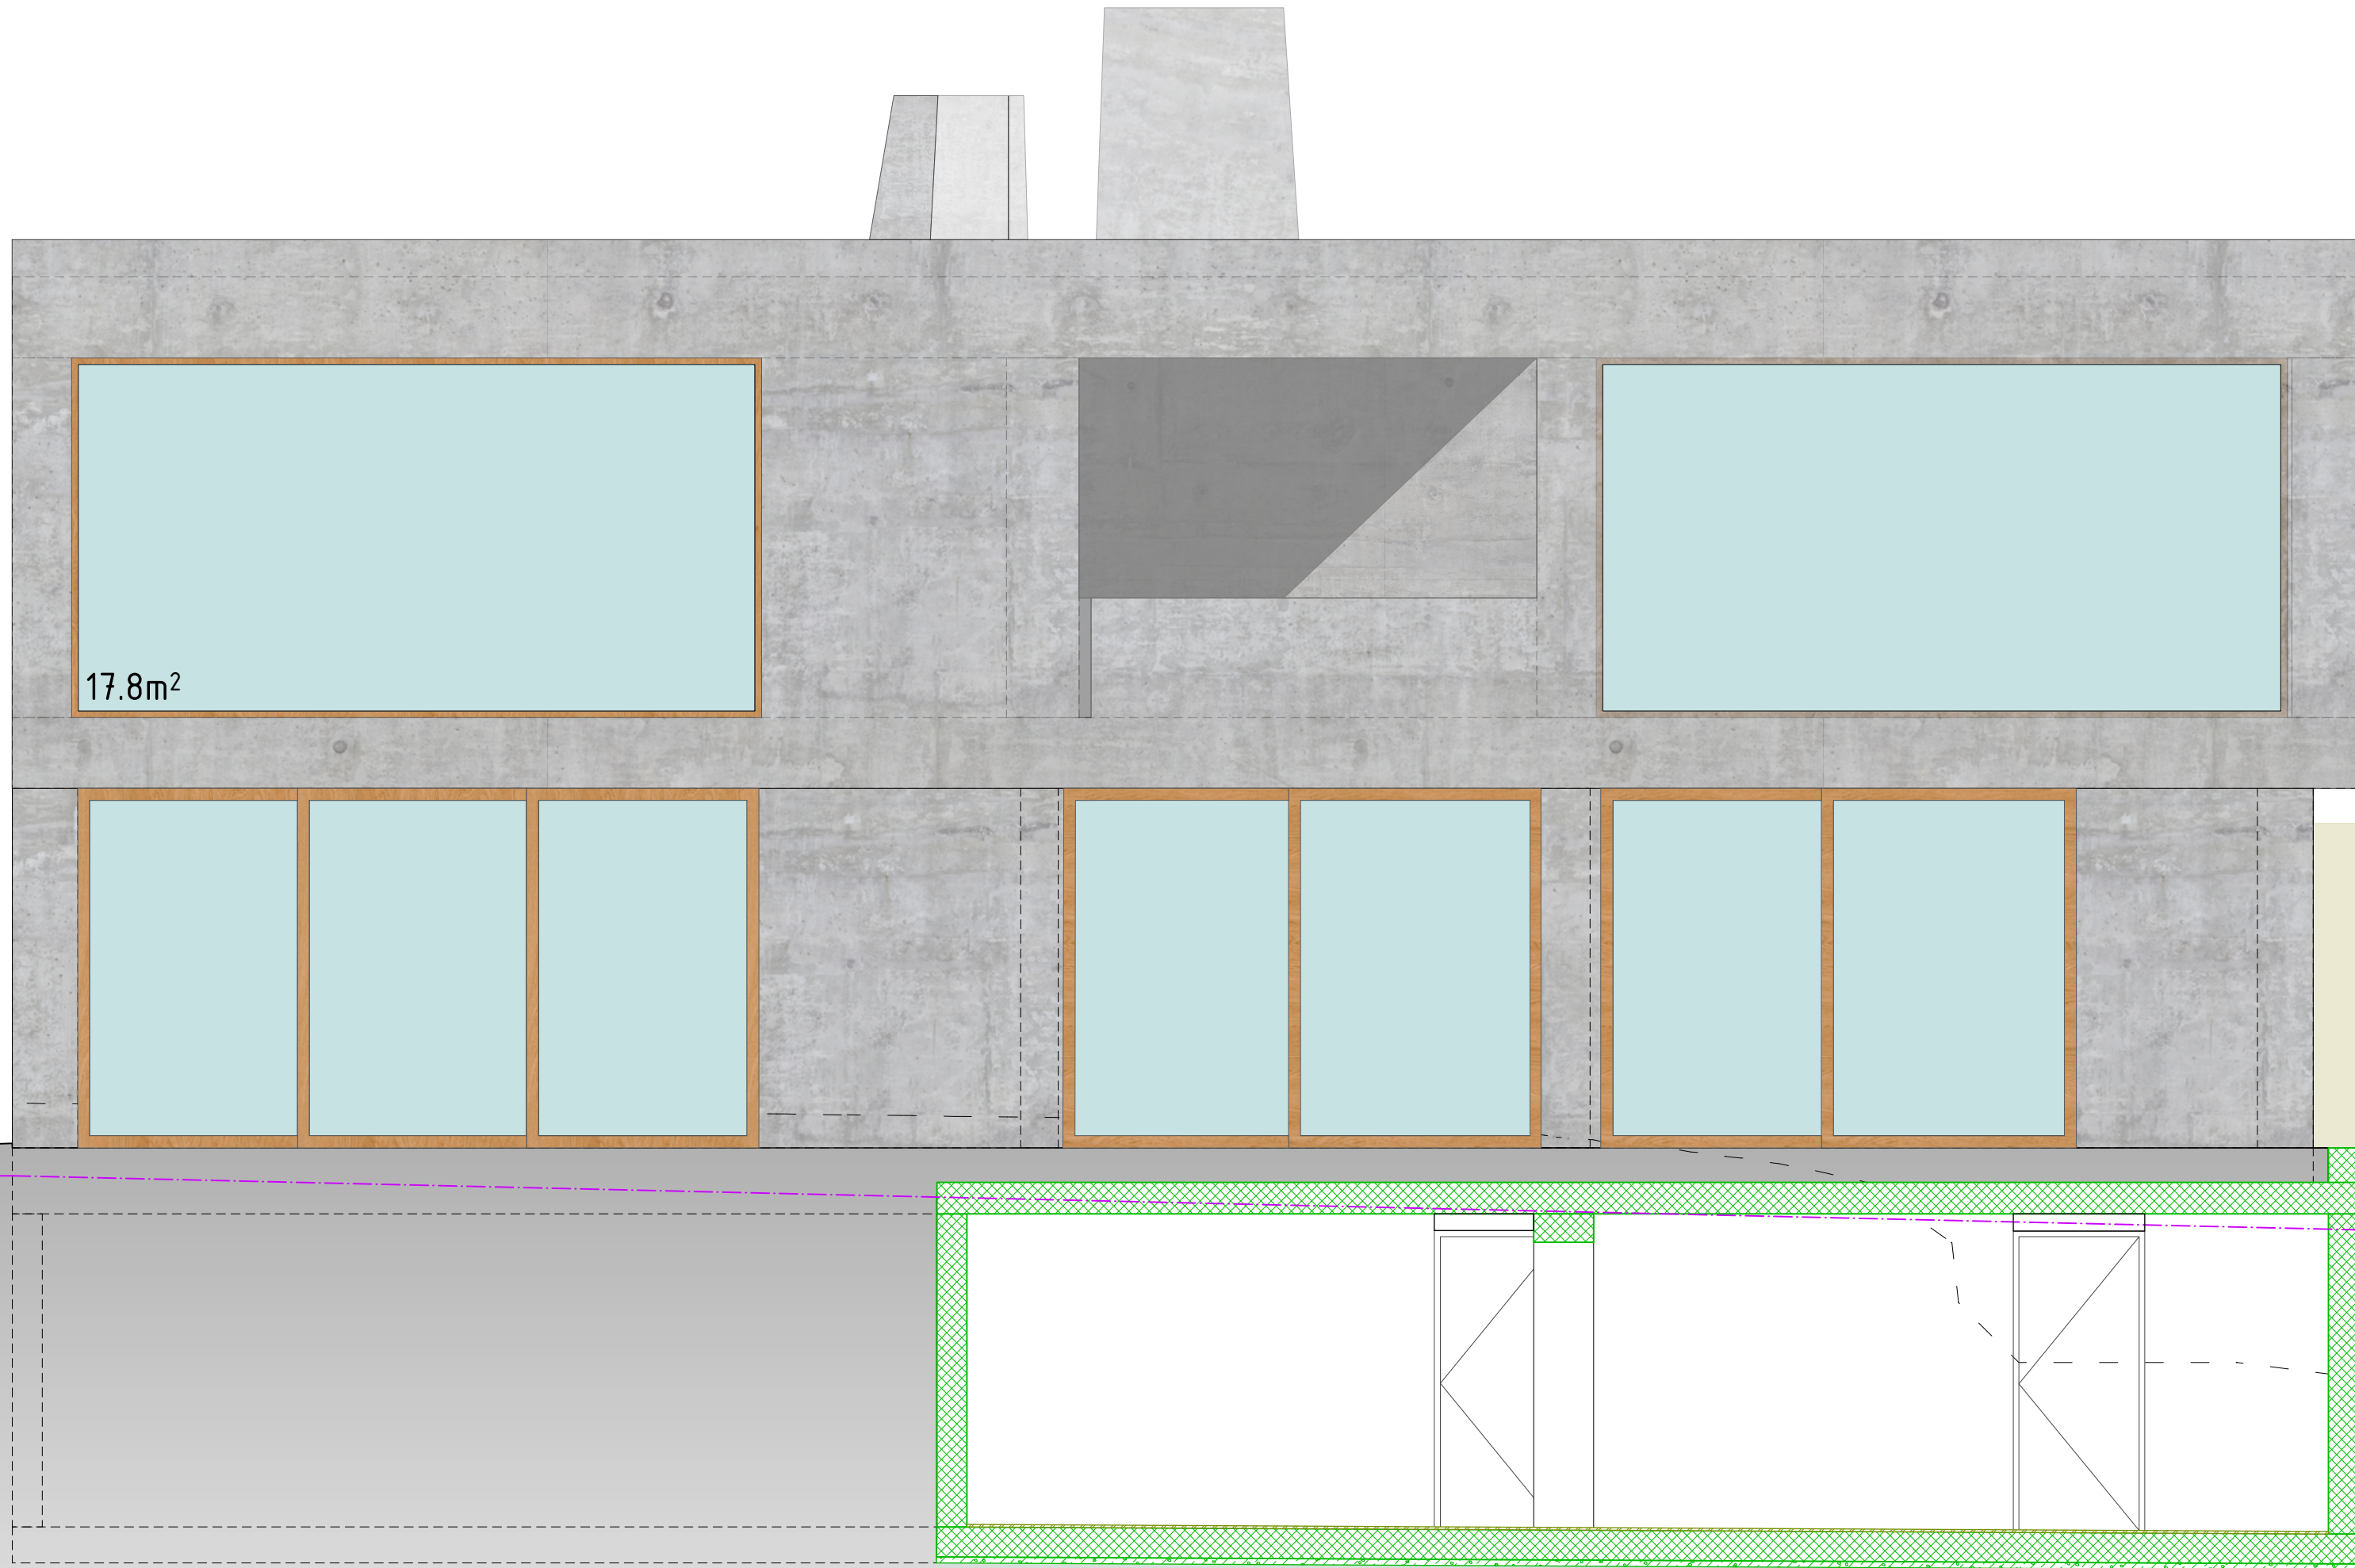

Süd- und Ostfassade

Plan Nr.	1602_06_307	b.o.x. Architekten GmbH Fon 032 345 1777 www.box-architekten.ch	Wasserstrasse 28 Fon 032 345 1778 mail@box-architekten.ch	2502 Biel
Massstab	1:50	Evilard 476 Chemin des Chenevières 25		
Gezeichnet	10.2.2018	cs	Submission	
Datum Druck	9.7.18	Index B		
Format	A1	Ost-/Südfassade		
Datum revidiert				

Raumbezeichnung	Raumnr.	Kote roh
Bodenfläche	Kote fertig	
Bodenbelag		
Wandbelag		
Deckenbelag		
Hinweis auf Detailplan		
+/- 0.00 = 688.33m.ü.M.		

Legende Baustoffe:	Abkürzungen:
Ort beton	A Auftritt
Fertig beton	BA Bodenablauf
Mager-/Sicker beton	BR Bodenheizung
Wärmedämmung	BRF Brüstung roh
Holz massiv	BSW Befestigungswelle
Leichtbau/Verputz	BST Betonsturz
Naturstein	DK Drehkipp
Kies	DW Dachwasser
Asphalt	ES Einlaufschacht
Terrain/Erdbreich	FR Fluchtröhre
Zement	GS Geschirrspüler
Folie	
Schall-Probleme	
allg. Probleme	
	HT Holztüre
	HF Holzfenster
	HMT Holmetalltüre
	HMF Holmetallfenster
	KS Kühltisch
	KS Kontrollschacht
	KF Kunststofffenster
	KT Kunststofftüre
	LS Lichtschacht
	MT Metalltüre
	ME Metallfenster
	MPB Metallfensterbank
	MZ Metallzarge
	NA Notausstieg
	PD Panzerdeckel
	PT Panzertüre
	RLA Rafflamellen
	RAO Radiator
	STR Sturz roh
	STF Sturz fertig
	SWF Schwelle roh
	SWR Schwelle fertig
	ST Steigung
	TU Tumbler
	VST Verdunkelungsstoren
	WM Waschmaschine



		Raumbezeichnung	Ohne besondere Bemerkungen gilt:
		Raumnr. Kote roh	Sämtliche Plan- und Baumaasse sind vom Unternehmer auf eigene Verantwortung zu überprüfen.
		Bodenfläche Kote fertig	Massdifferenzen sind der Bauleitung unverzüglich zu melden!
		Bodenbelag	Türhohen gelten ab fertig höherem Boden, respektive ab Schwelle bis UK rohem Sturz.
		Wandbelag	Fertige Bodenkonten verstehen sich auf OK Unterlagsboden (Überzug), ohne Bodenbelag!
		Deckenbelag	
		Hinweis auf Detailplan	
		+/- 0.00 = 688.33m.ü.M.	

Legende Baustoffe:		Abkürzungen:							
	Ortbelton		Kies	A	Aufricht	HT	Holzröhre	PD	Panzerdeckel
	Fertigbelton		Asphalt	BF	Bodenbelag	HF	Holzfenster	PT	Panzerfuge
	Mager-/Sickerbeton		Terrain/Erdrösch	BBA	Bodenabfall	HMT	Holzmetalltür	RAL	Raffamellen
	Fugen-/Sickerbeton		Zement	BRB	Brüstung roh	BB	Bodenbelag	RAD	Radiador
	Wärmedämmung		Folie	BR	Brüstung fertig	KS	Kühschrank	STR	Sturz roh
	Holz massiv		Folie	BSW	Befestigung	KF	Kunststoffanker	STF	Sturz fertig
	Holzwerkstoff		Folie	KT	Kunststoff	SWF	Schwelle fertig	SWR	Schwelle roh
	Leichtbau/Verputz		Schall-Probleme	DK	Drehkipf	LS	Lichtschacht	STF	Sturz fertig
	Naturstein		Schall-Probleme	DW	Dachwasser	MT	Metalltür	SWR	Schwelle roh
			Schall-Probleme	ES	Einfachschacht	ME	Metallfenster	TU	Tumbler
			Schall-Probleme	FR	Fluchtröhre	MFB	Metallfensterbank	VST	Verdunkelungsstoren
			Schall-Probleme	GS	Geschirrspüler	MZ	Metallzarge	WM	Waschmaschine
			Schall-Probleme			NA	Notausstieg		