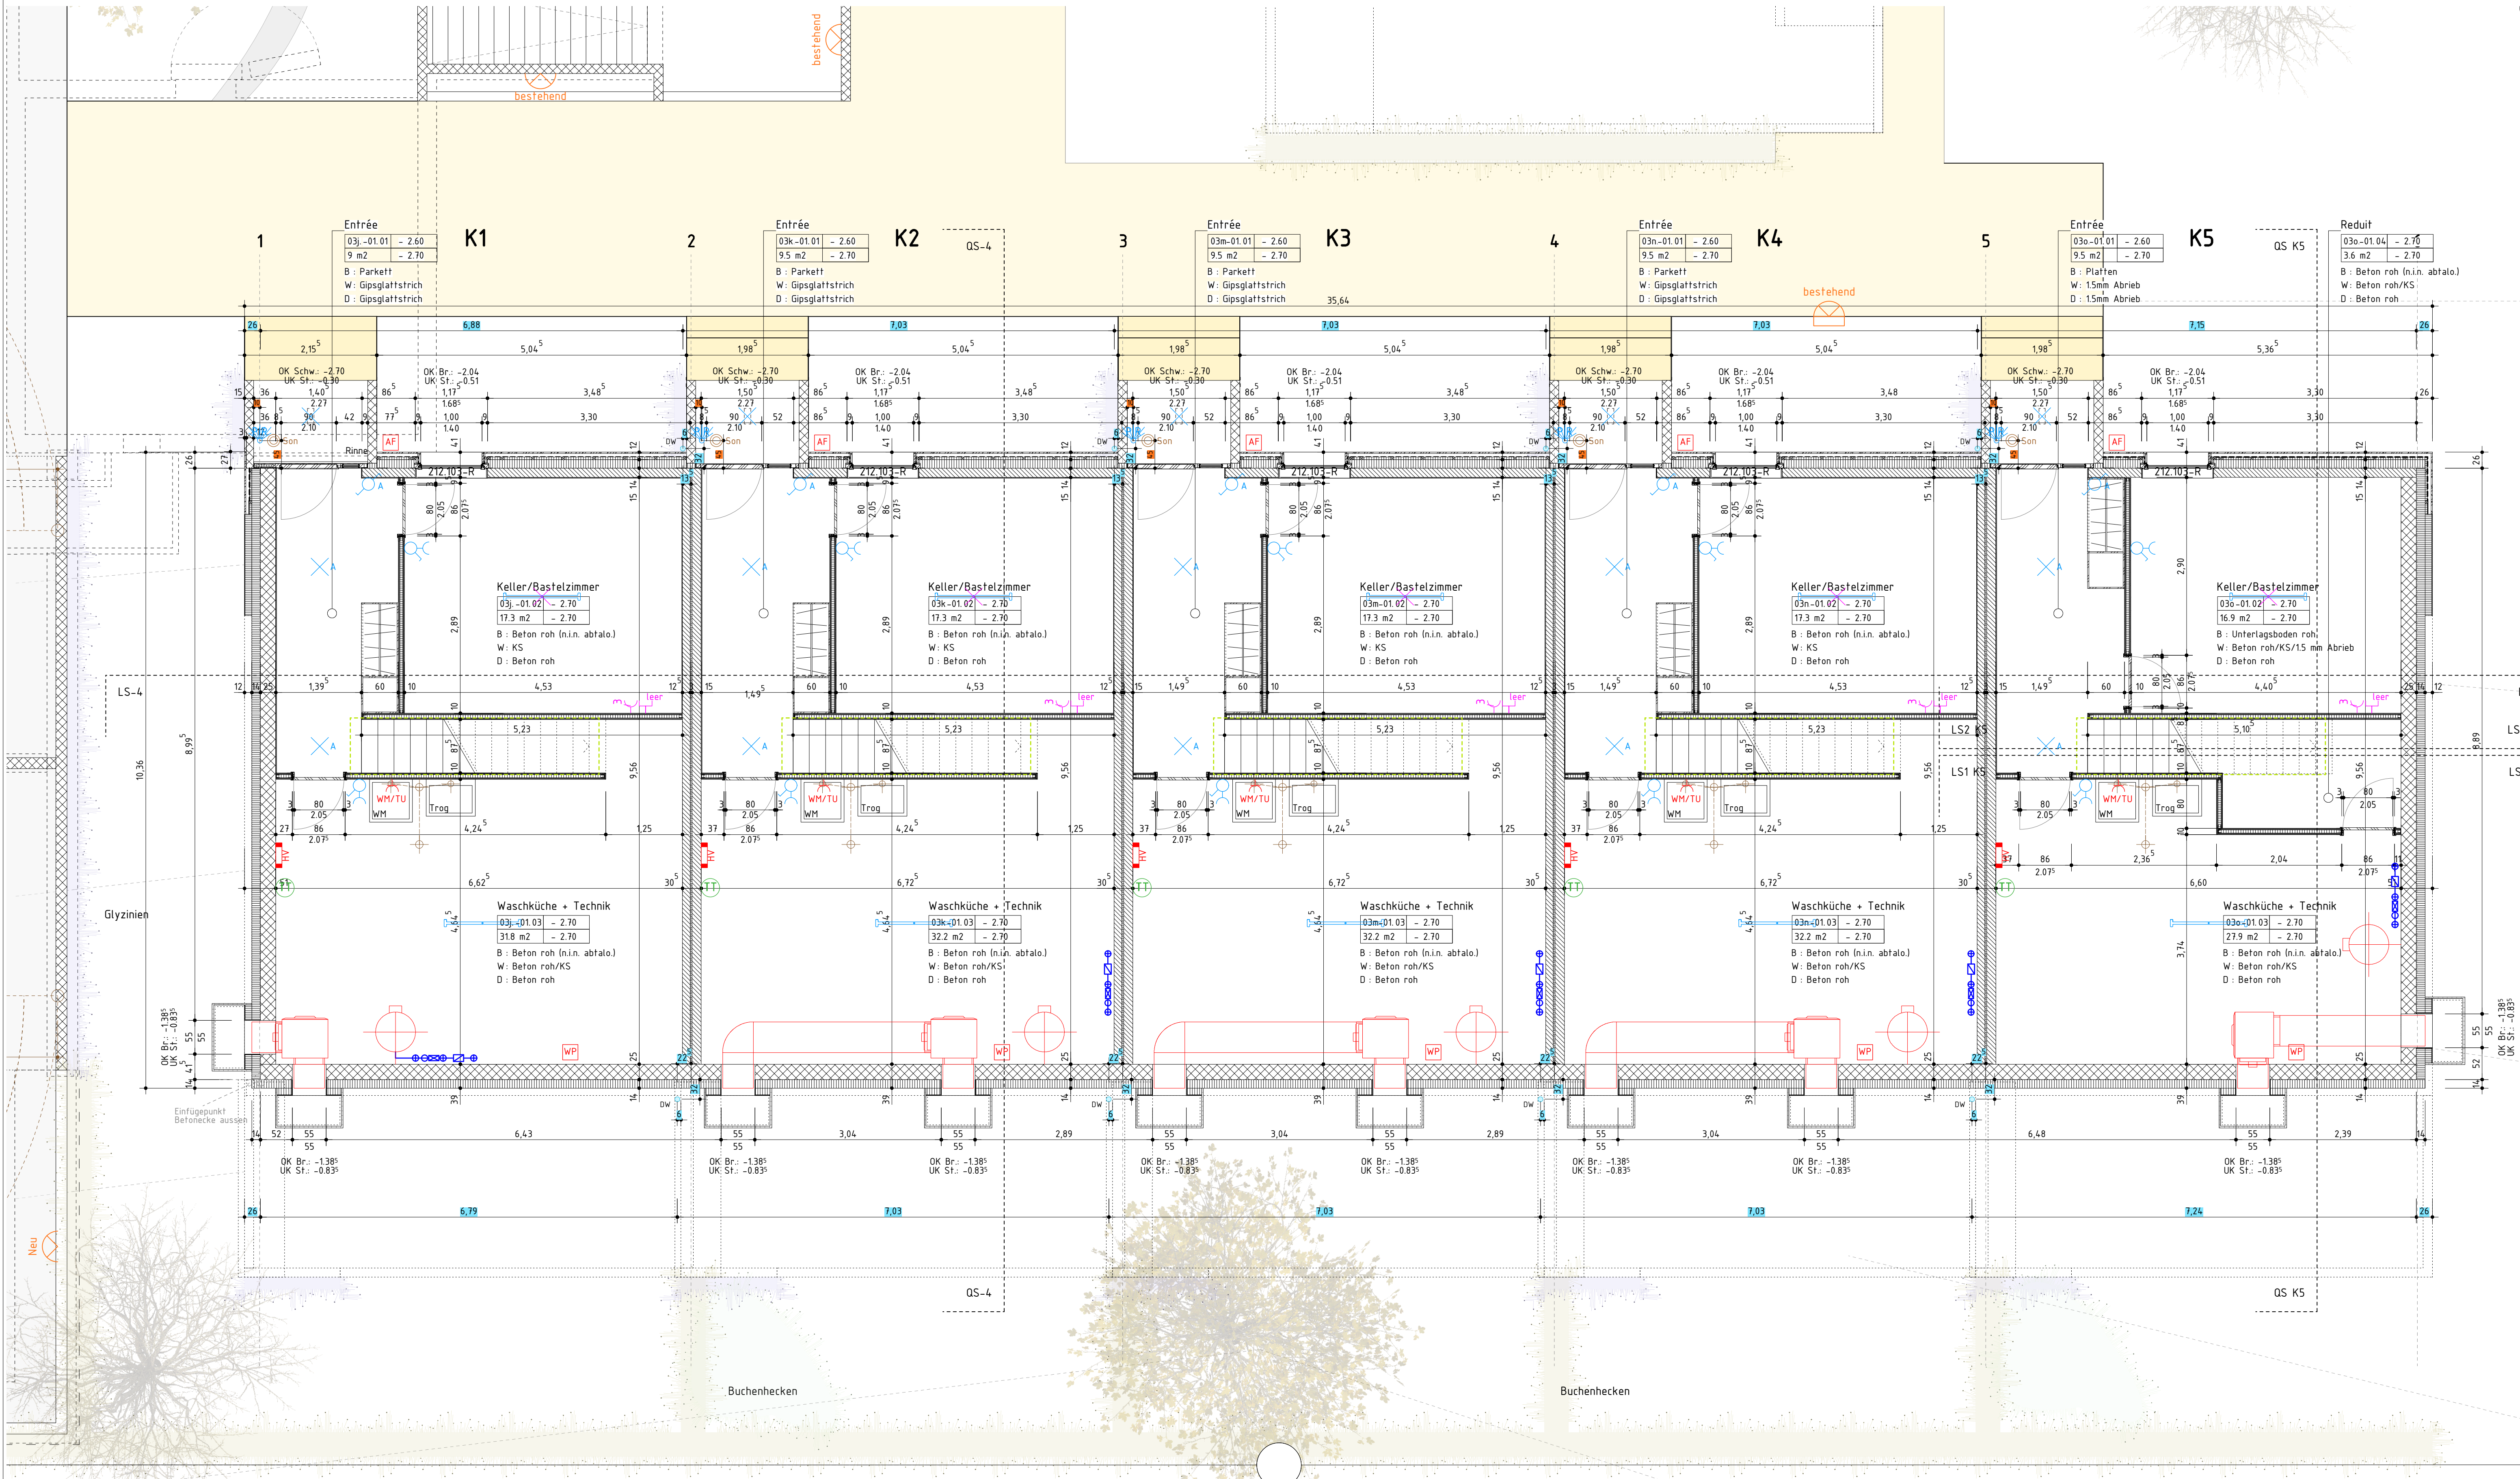


Ohne besondere Bemerkungen gilt :

Sämtliche Plan- und Baumaße sind vom Unternehmer auf eigene Verantwortung zu überprüfen.
Massdifferenzen sind der Bauleitung unverzüglich zu melden!
Türhöhen gelten ab fertig höherem Boden, respektive ab Schwelle bis UK rohem Sturz.

Fertige Bodenkoten verstehen sich auf OK Unterlagsboden (Überzug), ohne Bodenbelag!

Legende Baustoffe:

- | | |
|---------------|-----------------|
| Backstein | Holz |
| Kalksandstein | Unterlagsboden |
| Ortsbeton | Verputz |
| Vorfab. Beton | Vollgipsplatten |
| Wärmedämmung | Optional |
| Mergel | Plattenarbeiten |

b.o.x. Architekten GmbH, Wasserfrasse 28, 2502 Biel
Tel 032 345 1777, Fax 032 345 1778
www.box-architekten.ch, bau@box-architekten.ch

Überbauung "Im Gäu" Index C Ausführungsplan

UG Grundriss REFH Kornfeld
Kornfeld: +/- 0.00 = 473.53 m.ü.M.


Plan-Nr.: 1206.3.06.201

Gez.: si

Dat. gez.: 27.08.2013
Dat. rev.: 29.08.2014

Mst.: 1:50

Format: A1

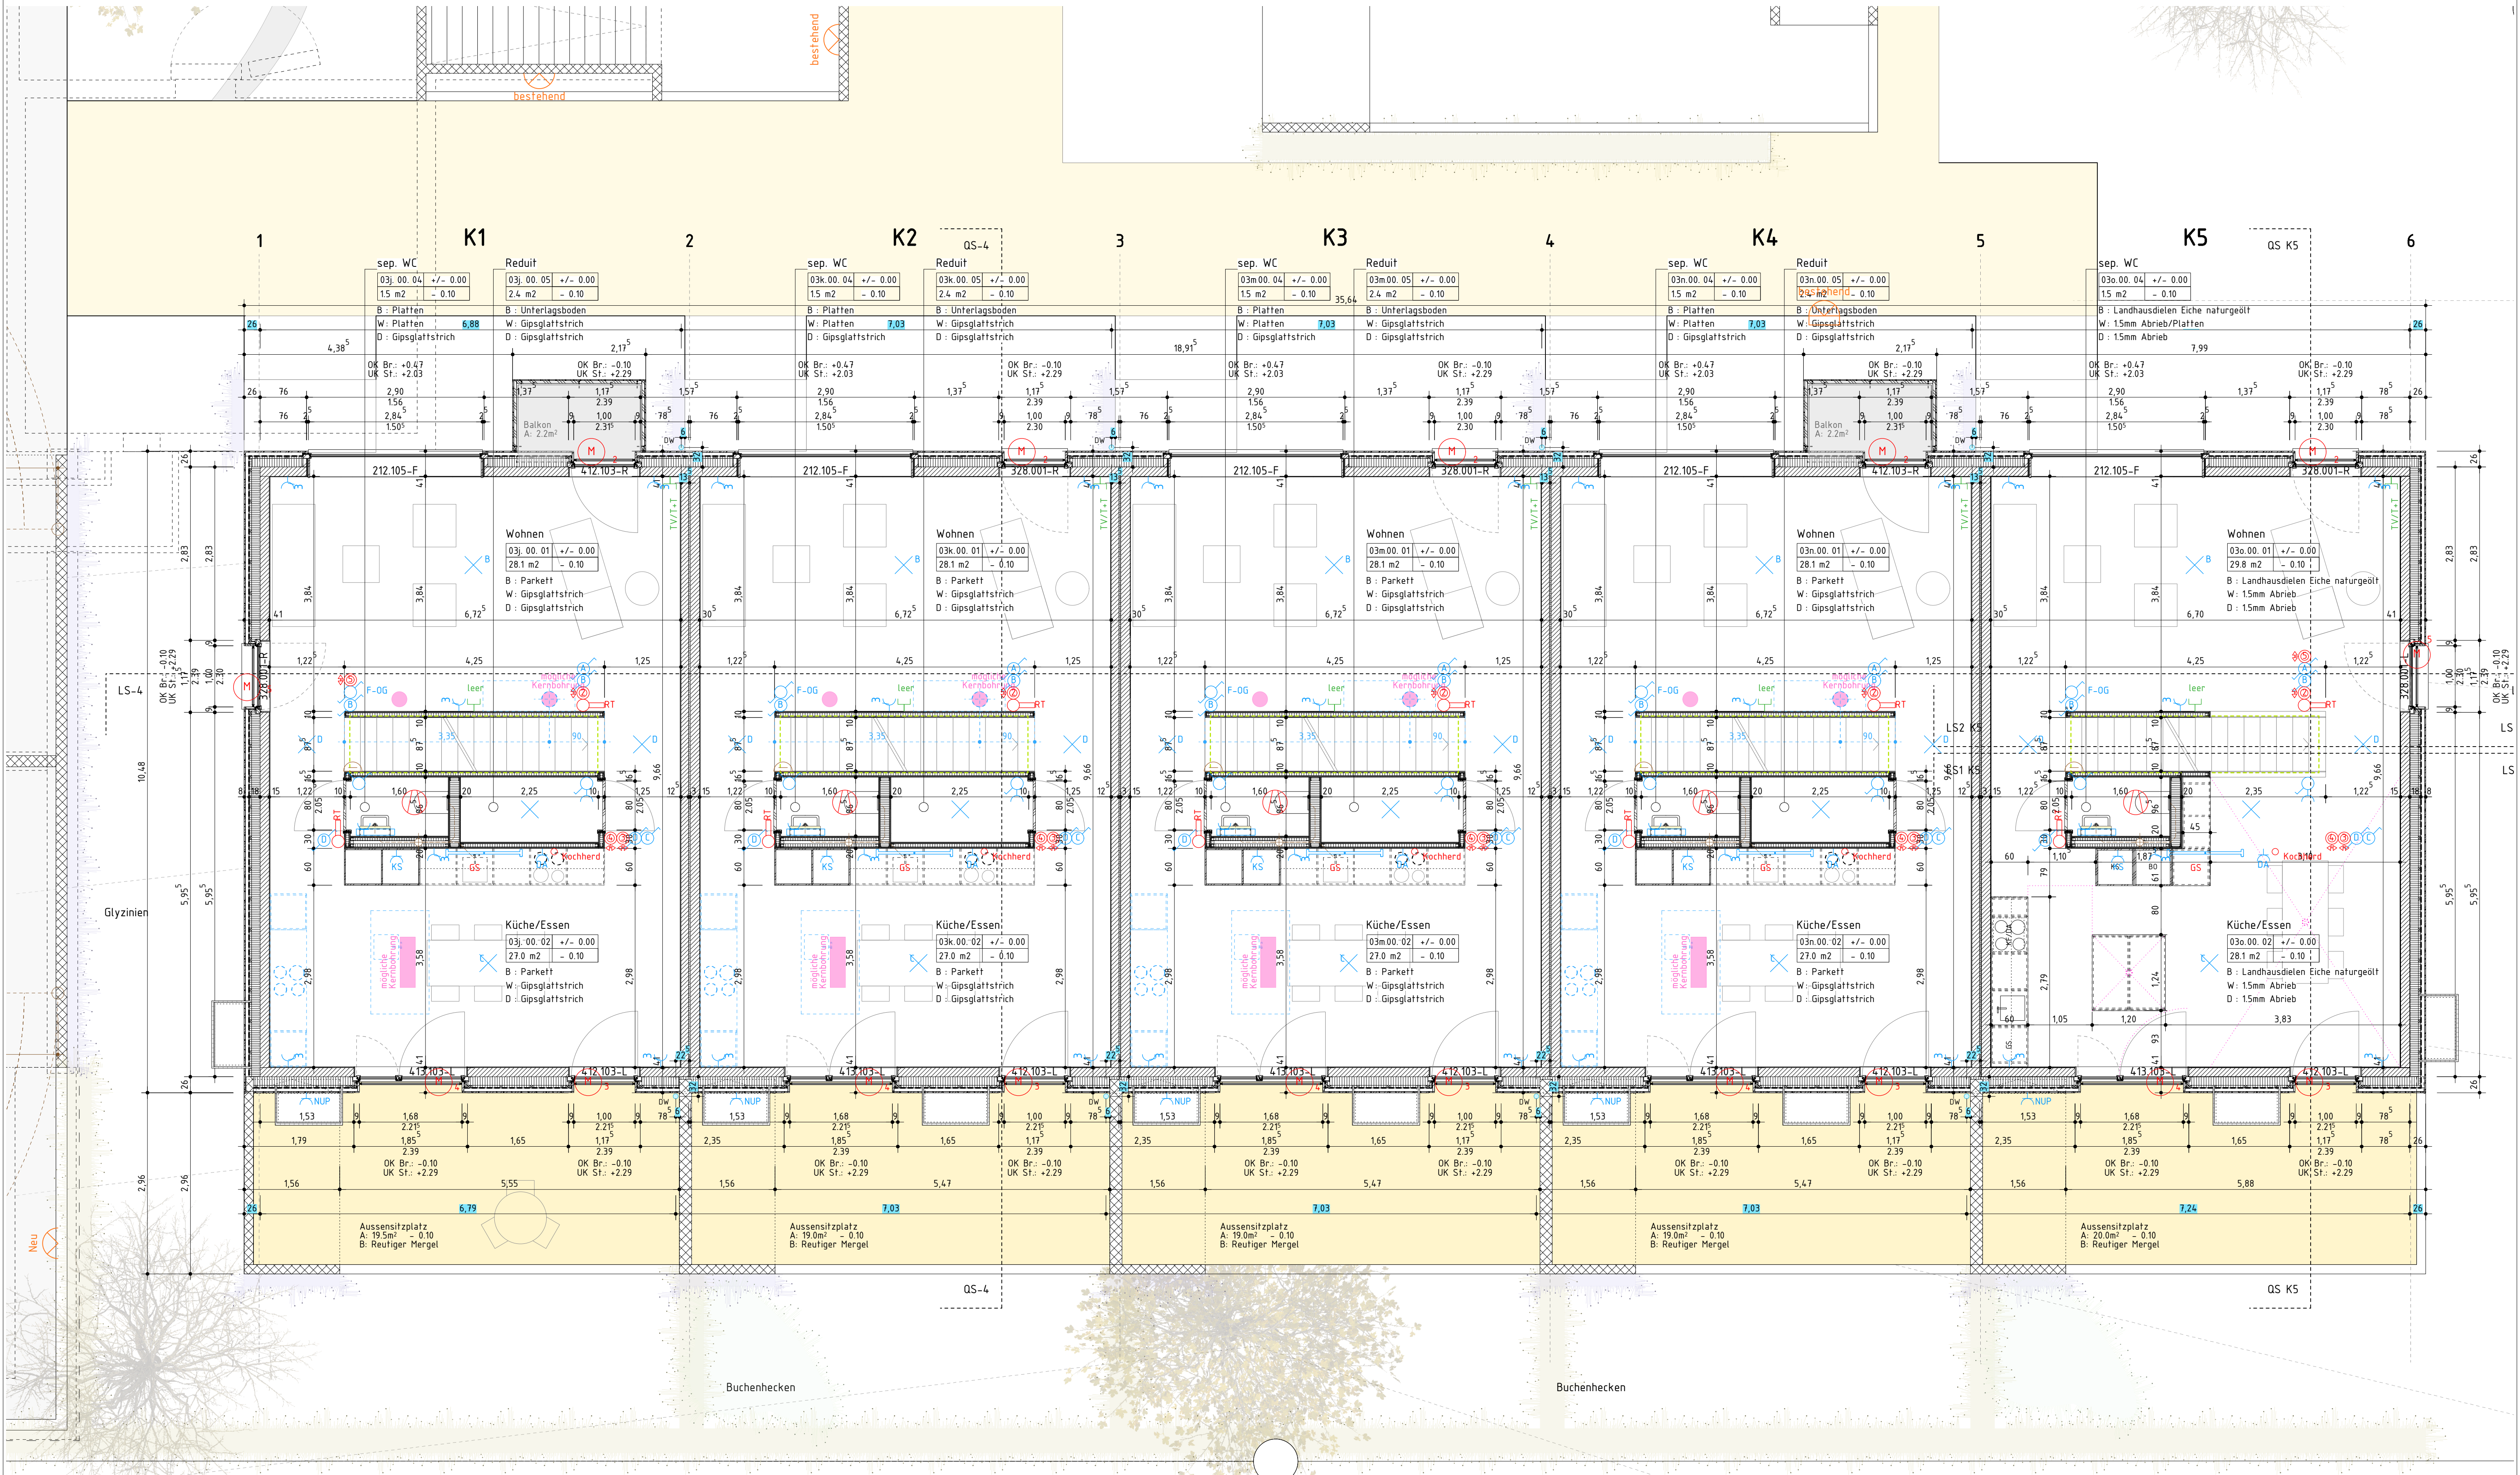

Ohne besondere Bemerkungen gilt :

Sämtliche Plan- und Baumaße sind vom Unternehmer auf eigene Verantwortung zu überprüfen.
Massdifferenzen sind der Bauleitung unverzüglich zu melden!
Türhöhen gelten ab fertig höherem Boden, respektive ab Schwelle bis UK rohem Sturz.

Fertige Bodennoten verstehen sich auf OK Unterlagsboden (Überzug), ohne Bodenbelag!

Legende Baustoffe:

- Backstein
- Kalksandstein
- Ortsbeton
- Vorfab. Beton
- Wärmedämmung
- Mergel
- Holz
- Unterlagsboden
- Verputz
- Vollgipsplatten
- Optional
- Plattenarbeiten

b.o.x. Architekten GmbH Wasserfrasse 28 2502 Biel
Fon 032 345 1777 Fax 032 345 1778
www.b-o-x-architekten.ch ba@b-o-x-architekten.ch

Überbauung "Im Gäu"
Index C
Ausführungsplan

EG Grundriss REFH Kornfeld
Kornfeld: +/- 0.00 = 47353 m.ü.M.


Plan-Nr: 1206.3.06.202

Gez: sj

Dat gez: 27.08.2013
Dat rev: 29.08.2014

Mst: 1:50

Format: A1

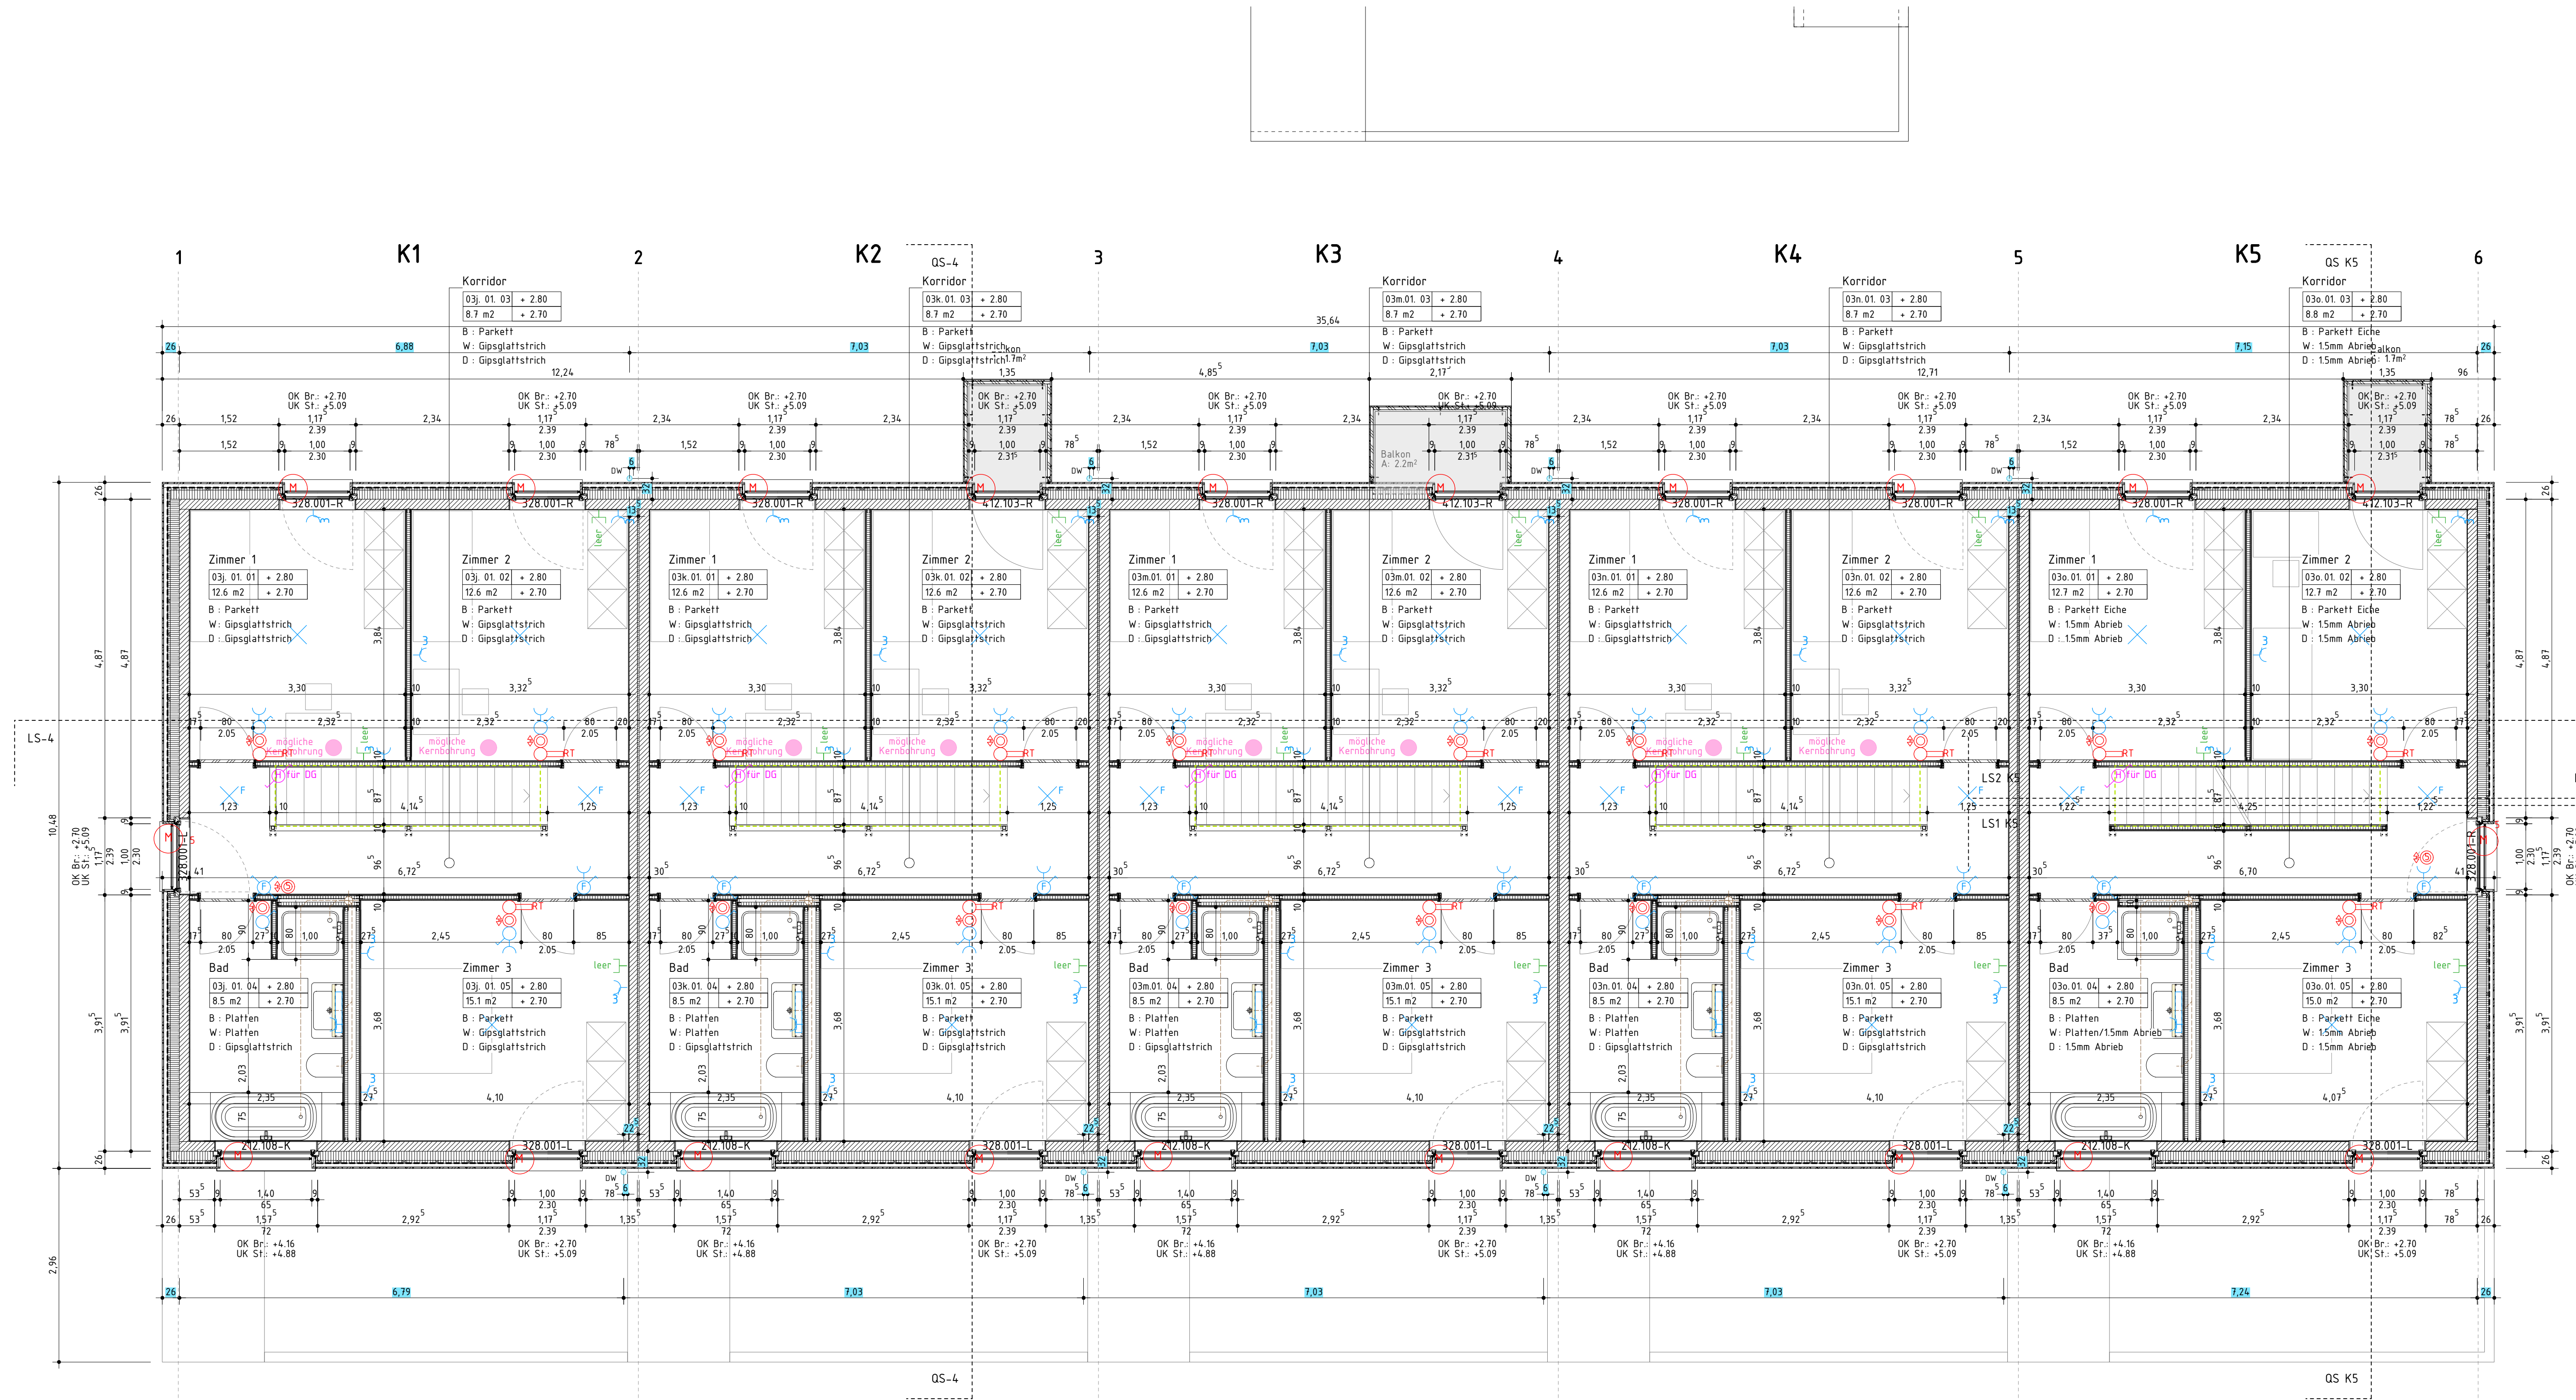

Ohne besondere Bemerkungen gilt :

Sämtliche Plan- und Baumaße sind vom Unternehmer auf eigene Verantwortung zu überprüfen.
Massdifferenzen sind der Bauleitung unverzüglich zu melden!
Türhöhen gelten ab fertig höherem Boden, respektive ab Schwelle bis UK rohem Sturz.

Fertige Bodenkoten verstehen sich auf OK Unterlagsboden (Überzug), ohne Bodenbelag!

Legende Baustoffe:

- | | | | |
|--|---------------|--|-----------------|
| | Backstein | | Holz |
| | Kalksandstein | | Unterlagsboden |
| | Ortsbeton | | Verputz |
| | Vorfab. Beton | | Vollgipsplatten |
| | Wärmedämmung | | Optional |
| | Mergel | | Plattenarbeiten |

b.o.x. Architekten GmbH, Wasserfrasse 28, 2502 Biel
Tel 032 345 1777, Fax 032 345 1778
www.b-o-x-architekten.ch, mail@b-o-x-architekten.ch

Überbauung "Im Gäu"
Index C
Ausführungsplan

OG Grundriss REFH Kornfeld
Kornfeld: +/- 0.00 = 473.53 m ü.M.



Plan-Nr: 1206.3.06.203

Gez: sj

Dat gez: 27.08.2013
Dat rev: 29.08.2014

Mst: 1:50

Format: A1

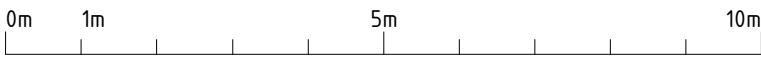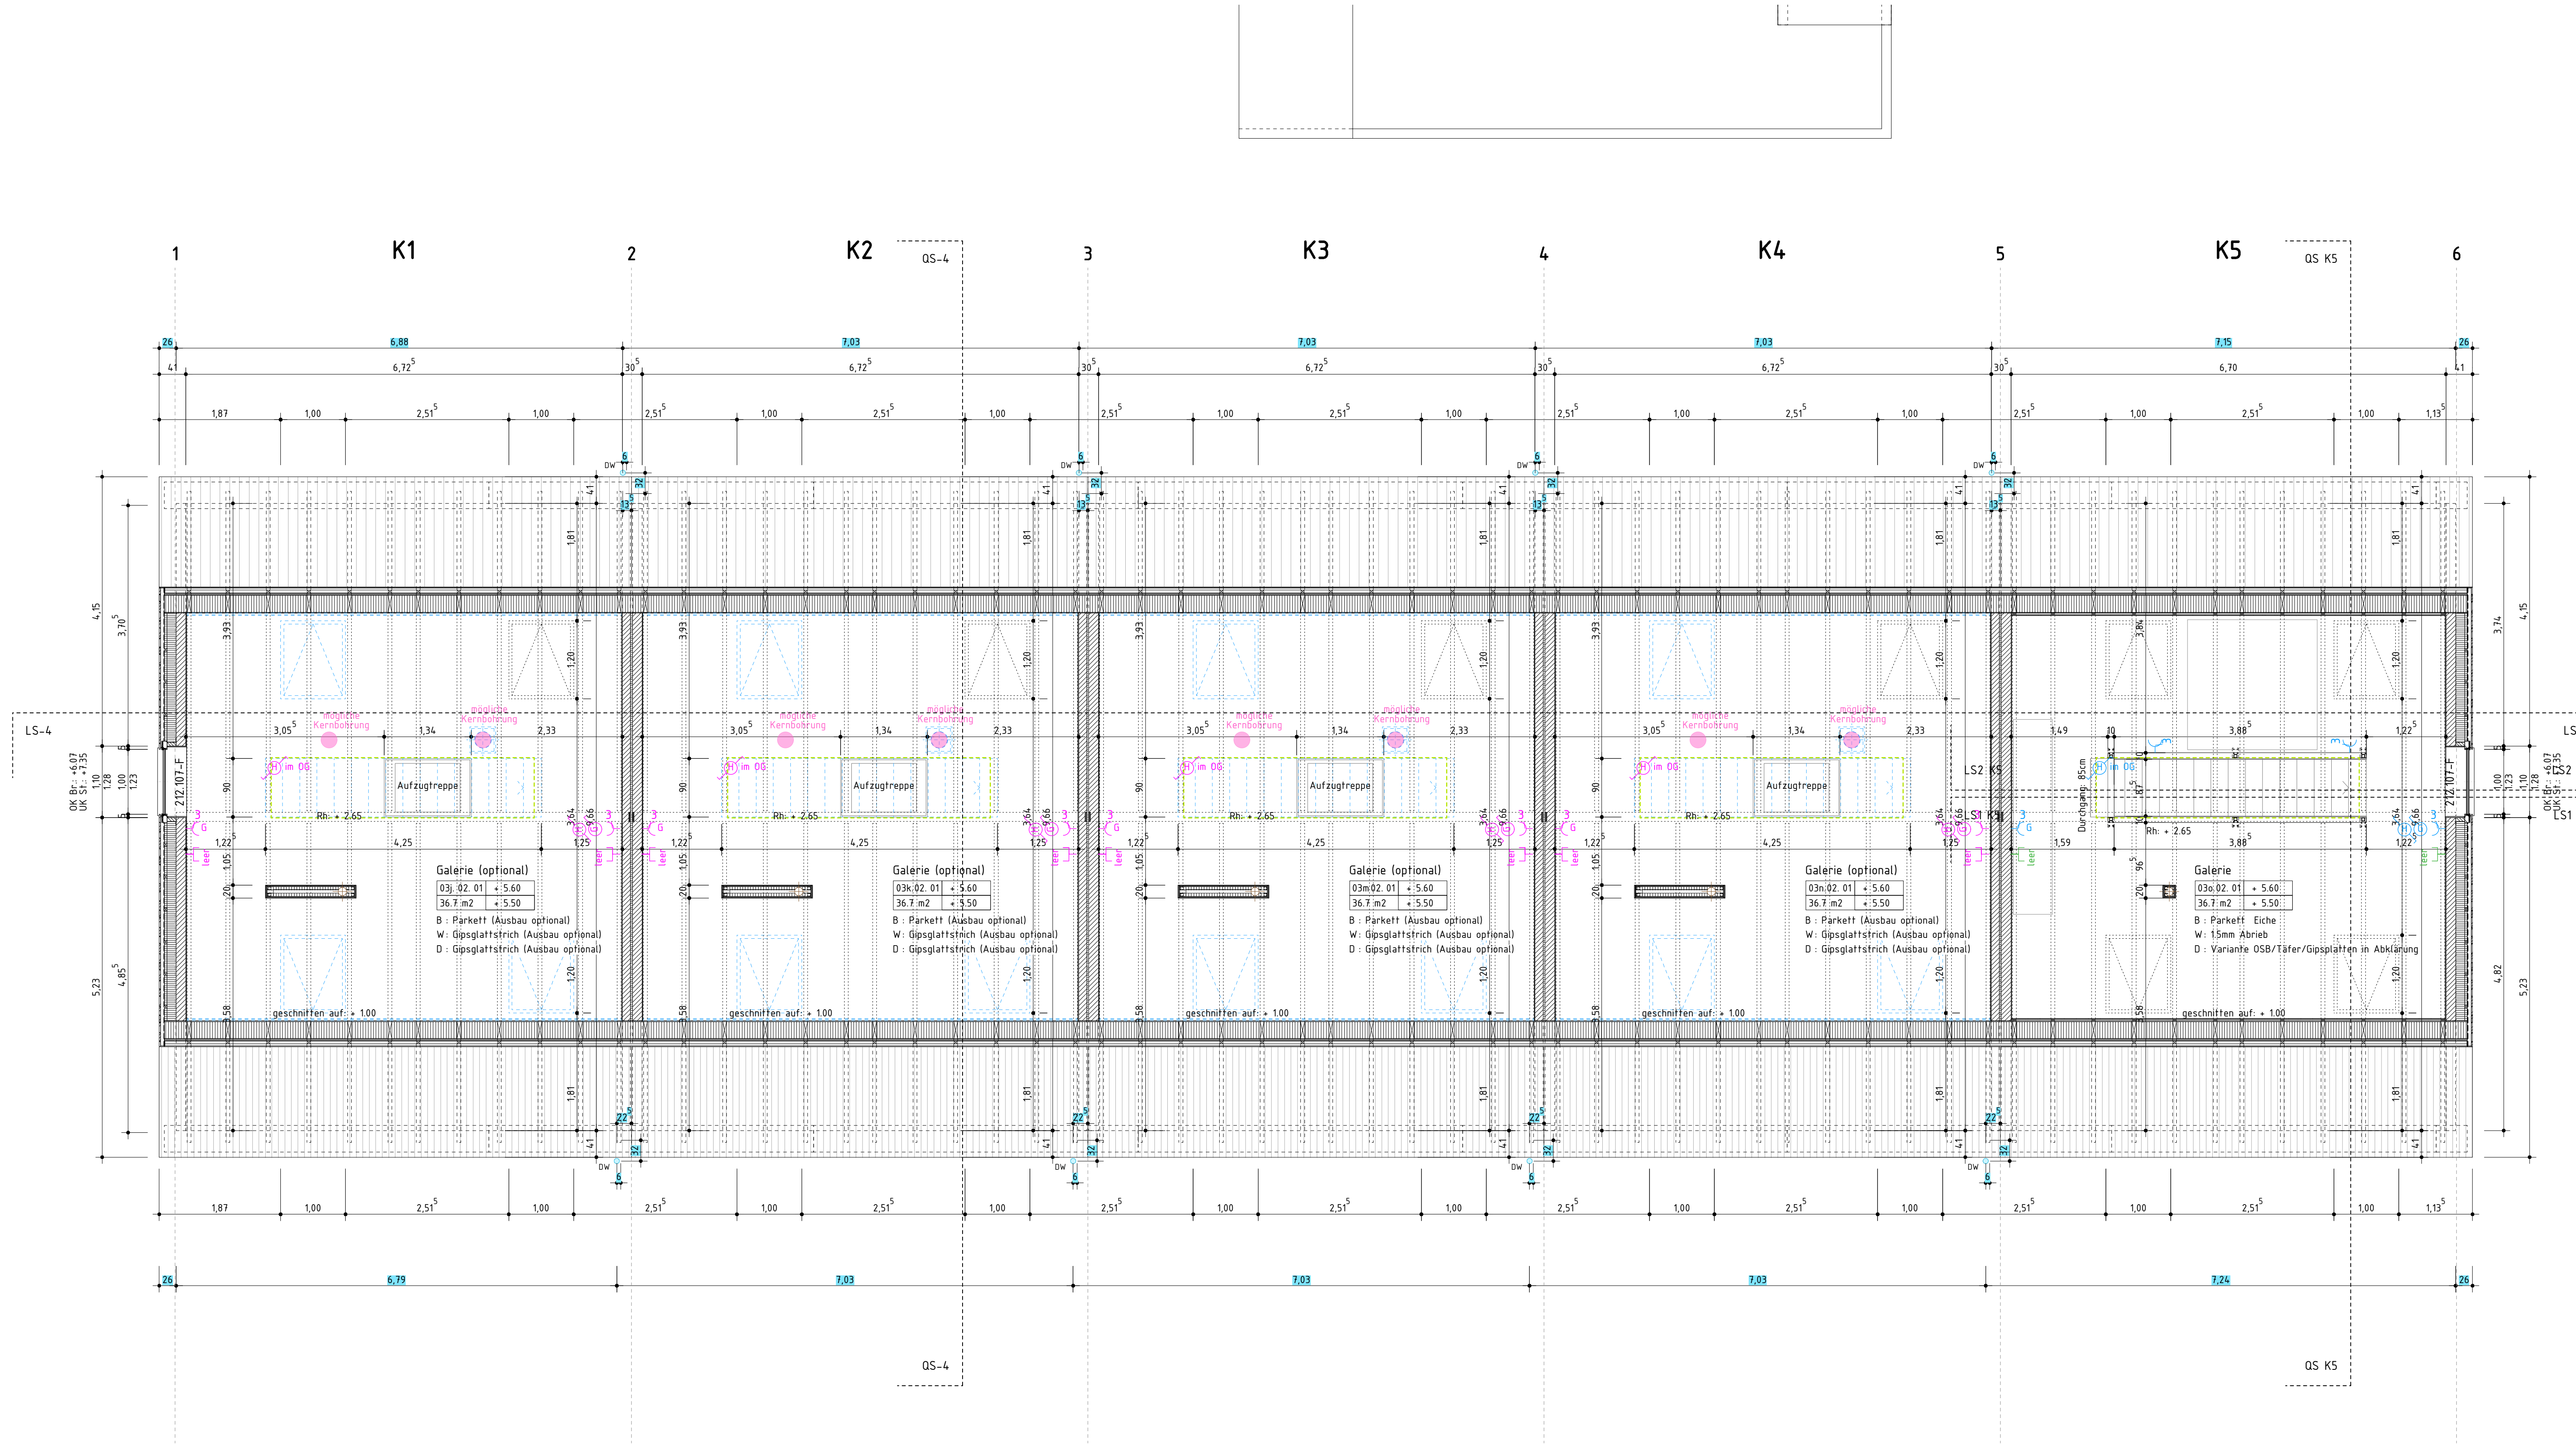

Ohne besondere Bemerkungen gilt :

Sämtliche Plan- und Baumaße sind vom Unternehmer auf eigene Verantwortung zu überprüfen.
Massdifferenzen sind der Bauleitung unverzüglich zu melden!
Türhöhen gelten ab fertig höherem Boden, respektive ab Schwelle bis UK rohem Sturz.

Fertige Bodenkoten verstehen sich auf OK Unterlagsboden (Überzug), ohne Bodenbelag!

Legende Baustoffe:

- | | |
|---------------|-----------------|
| Backstein | Holz |
| Kalksandstein | Unterlagsboden |
| Ortsbeton | Verputz |
| Vorfab. Beton | Vollgipsplatten |
| Wärmedämmung | Optional |
| Mergel | Plattenarbeiten |

b.o.x. Architekten GmbH Wasserfrasse 28 2502 Biel
Fon 032 345 1777 Fax 032 345 1778
www.box-architekten.ch mail@box-architekten.ch

Überbauung "Im Gäu"
Index C
Ausführungsplan

DG Grundriss REFH Kornfeld
Kornfeld: +/- 0.00 = 473.53 m.ü.M.


Plan-Nr: 1206.3.06.204



Gez: si

Dat gez: 27.08.2013
Dat rev: 29.08.2014

Mst: 1:50

Format: A1

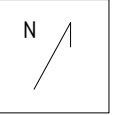

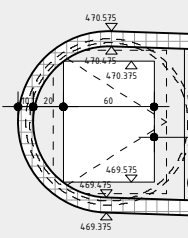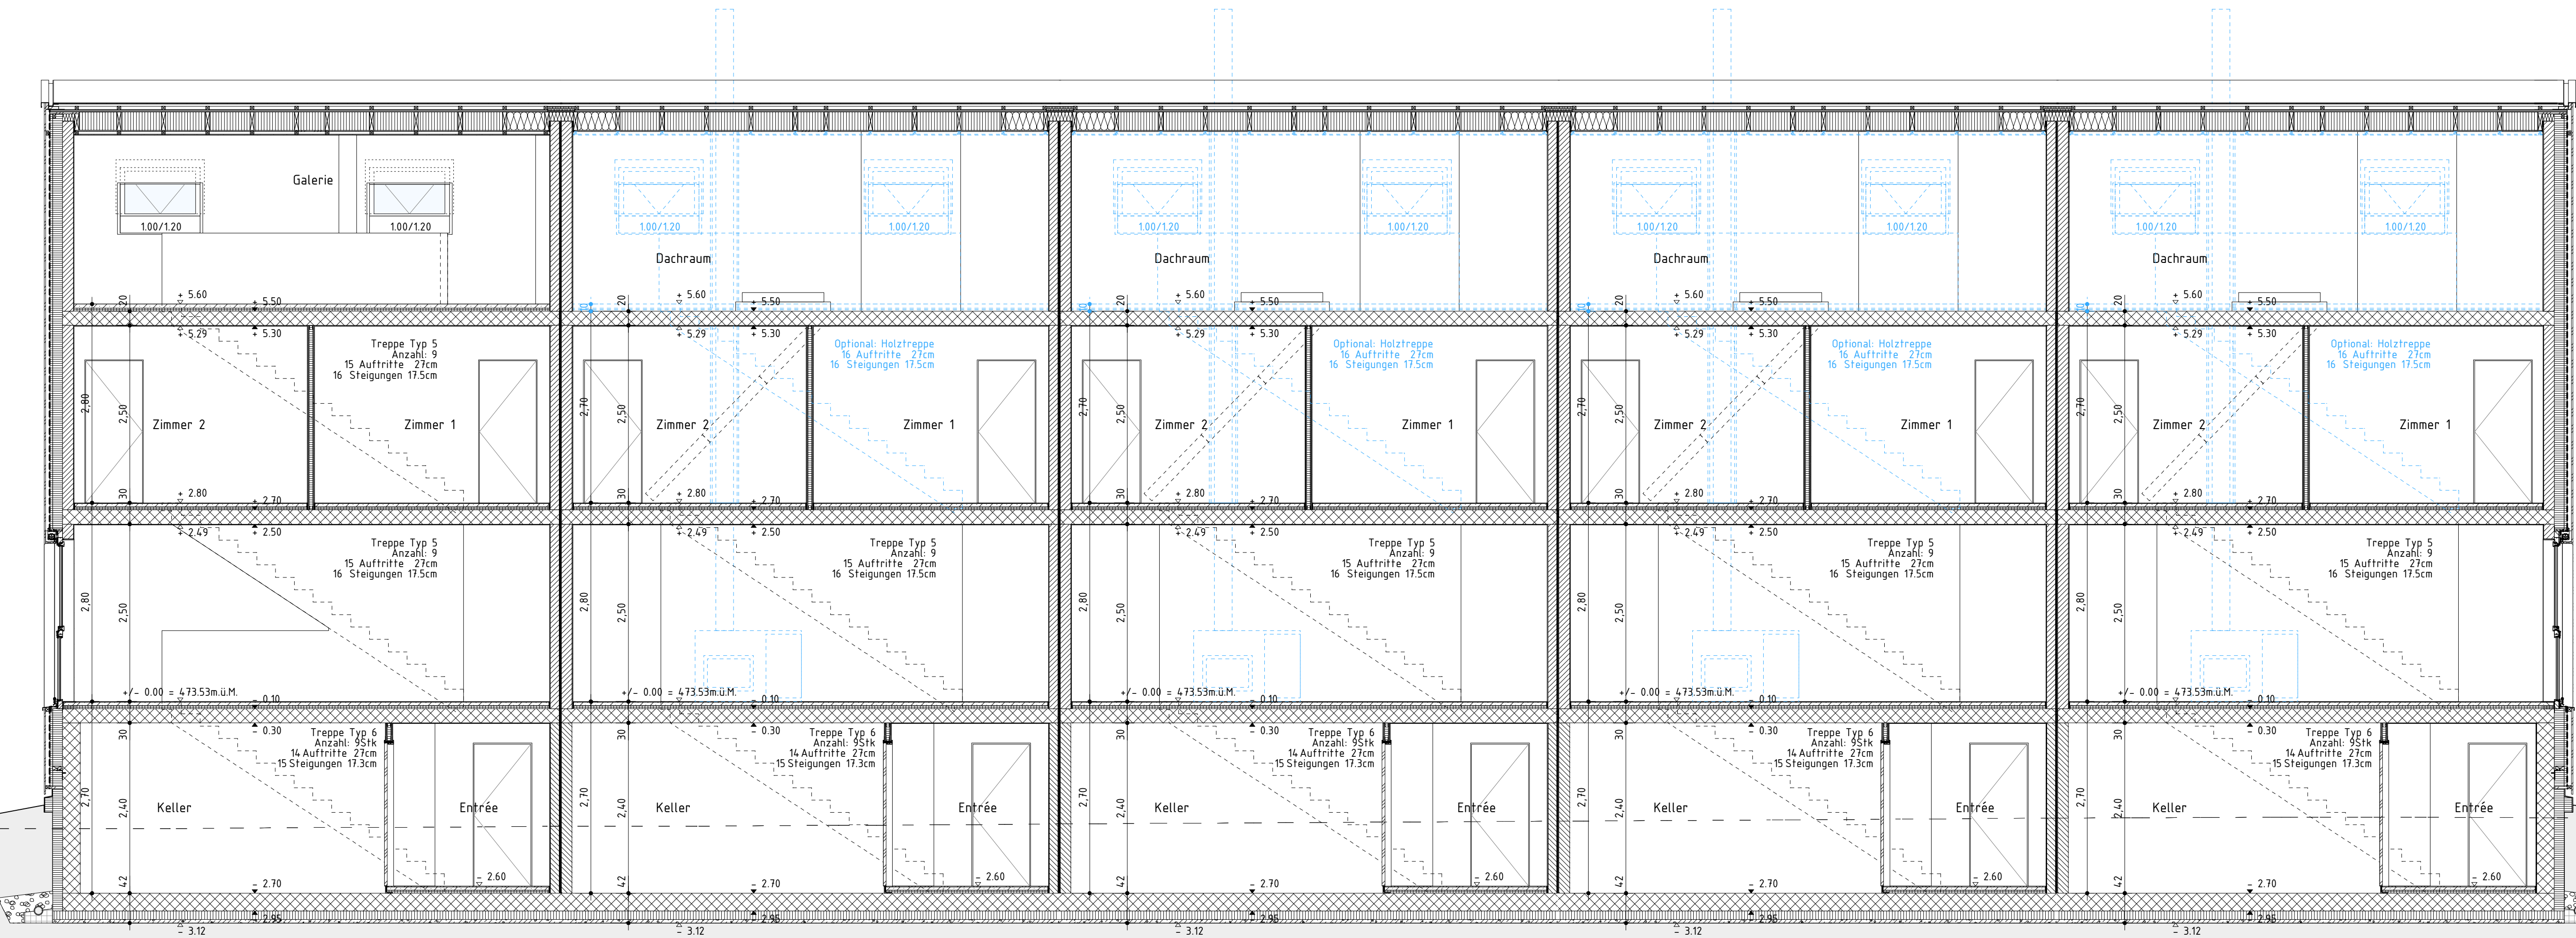

Ohne besondere Bemerkungen gilt :
Sämtliche Plan- und Baumaße sind vom Unternehmer auf eigene Verantwortung zu überprüfen.
Massdifferenzen sind der Bauleitung unverzüglich zu melden !
Türhöhen gelten ab fertig höherem Boden, respektive ab Schwelle bis UK rohem Sturz.
Fertige Bodenkoten verstehen sich auf OK Unterlagsboden (Überzug), ohne Bodenbelag !



Legende Baustoffe:

Backstein	Holz
Kalksandstein	Unterlagsboden
Ortsbeton	Verputz
Vorfab. Beton	Vollgipsplatten
Wärmedämmung	Optional
Mergel	Plattenarbeiten

b.o.x. Architekten GmbH Wasserfrasse 28 2502 Biel
Tel 032 345 1777 Fax 032 345 1778
www.box-architekten.ch mail@box-architekten.ch

Überbauung "Im Gäu"
Index C
Ausführungsplan
Längsschnitt LS-4 REFH Kornfeld
Kornfeld: +/- 0.00 = 473.53 m.ü.M.

Plan-Nr: 1206.3.06.205	Mst: 1:50
Gez: sj	Dat gez: 27.08.2013 Dat rev: 29.08.2014
	Format: A1

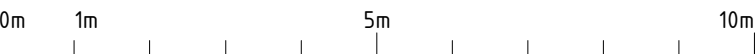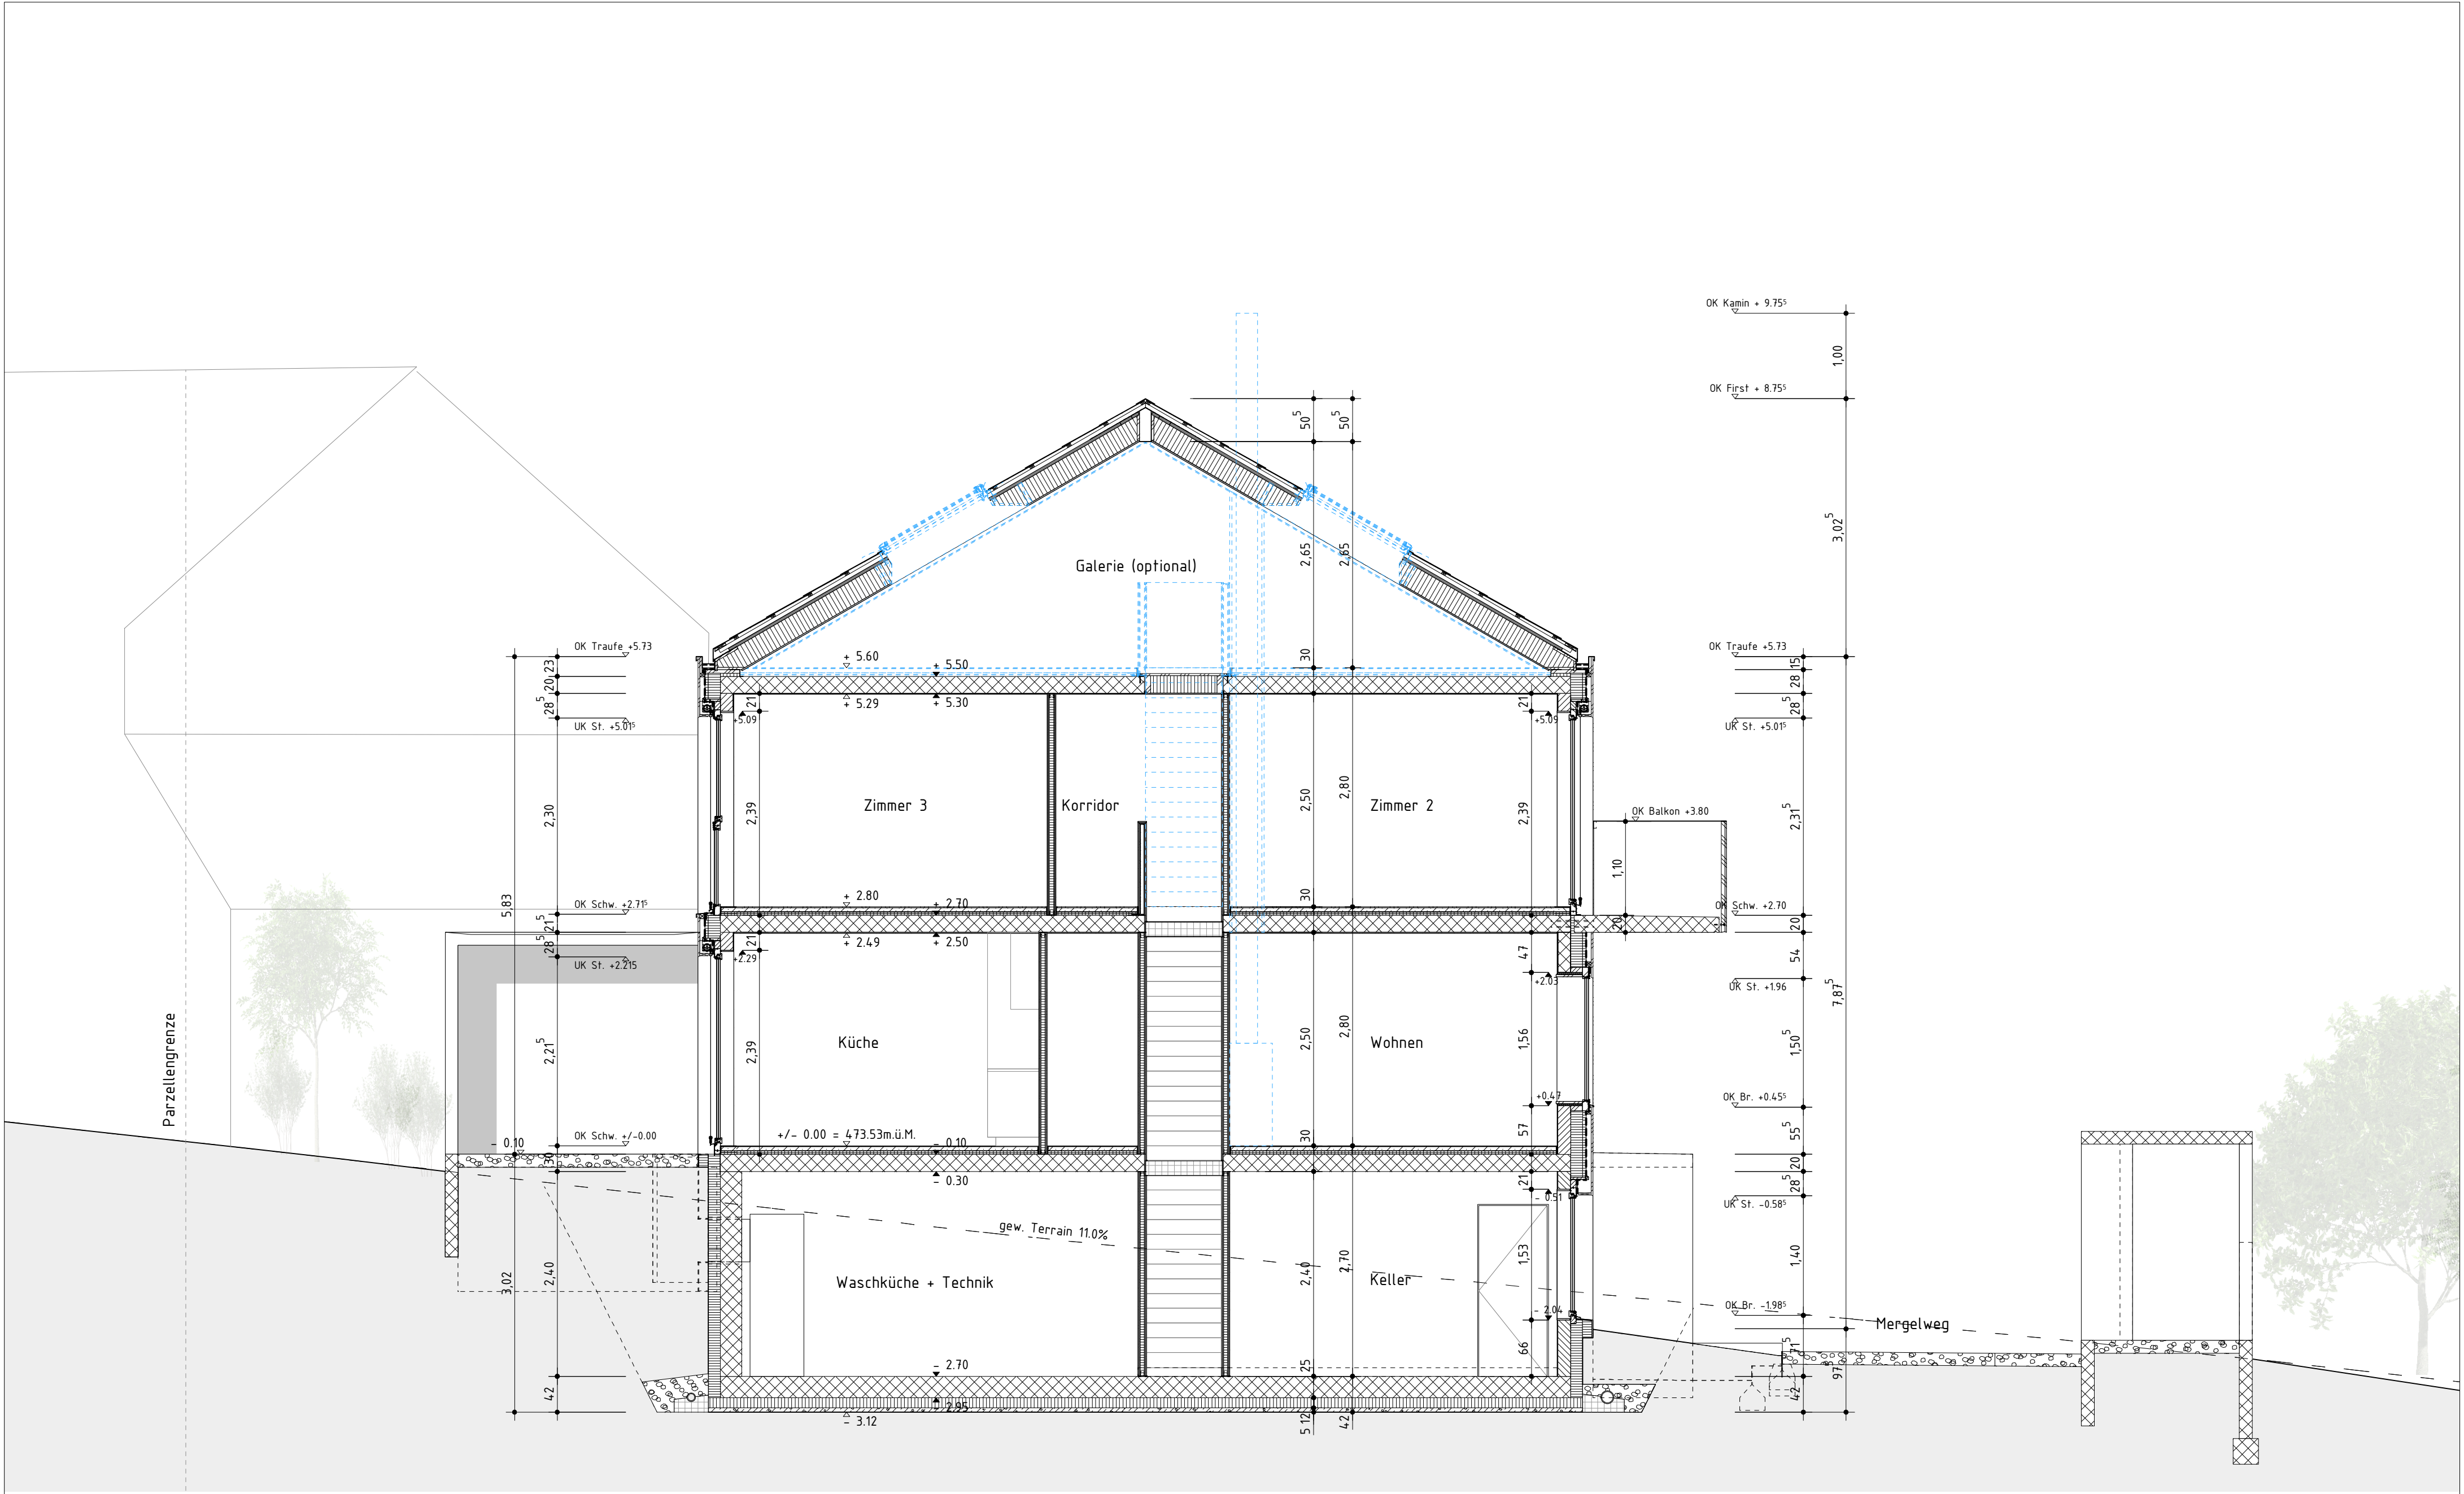

Ohne besondere Bemerkungen gilt :

Sämtliche Plan- und Baumassee sind vom Unternehmer auf eigene Verantwortung zu überprüfen.

Massdifferenzen sind der Bauleitung unverzüglich zu melden !

Türhöhen gelten ab fertig höherem Boden, respektive ab Schwelle bis UK rohem Sturz.

Fertige Bodenkoten verstehen sich auf OK Unterlagsboden (Überzug), ohne Bodenbelag !

Legende Baustoffe:

- | | |
|---------------|-----------------|
| Backstein | Holz |
| Kalksandstein | Unterlagsboden |
| Ortsbeton | Verputz |
| Vorfab. Beton | Vollgipsplatten |
| Wärmedämmung | Optional |
| Mergel | Plattenarbeiten |

b.o.x. Architekten GmbH Wasserstrasse 28 2502 Biel
Fon 032 345 1777 Fax 032 345 1778
www.box-architekten.ch mail@box-architekten.ch

Überbauung "Im Gäu" Index C Ausführungsplan

Querschnitt QS-4 REFH Kornfeld
Kornfeld: +/- 0.00 = 473.53 m.ü.M.



Plan-Nr: 1206.3.06.206

Mst: 1:50

Gez: si

Dat gez.: 27.08.2013
Dat rev.: 29.08.2014

Format: A2

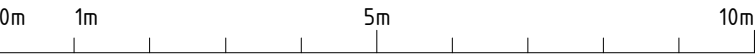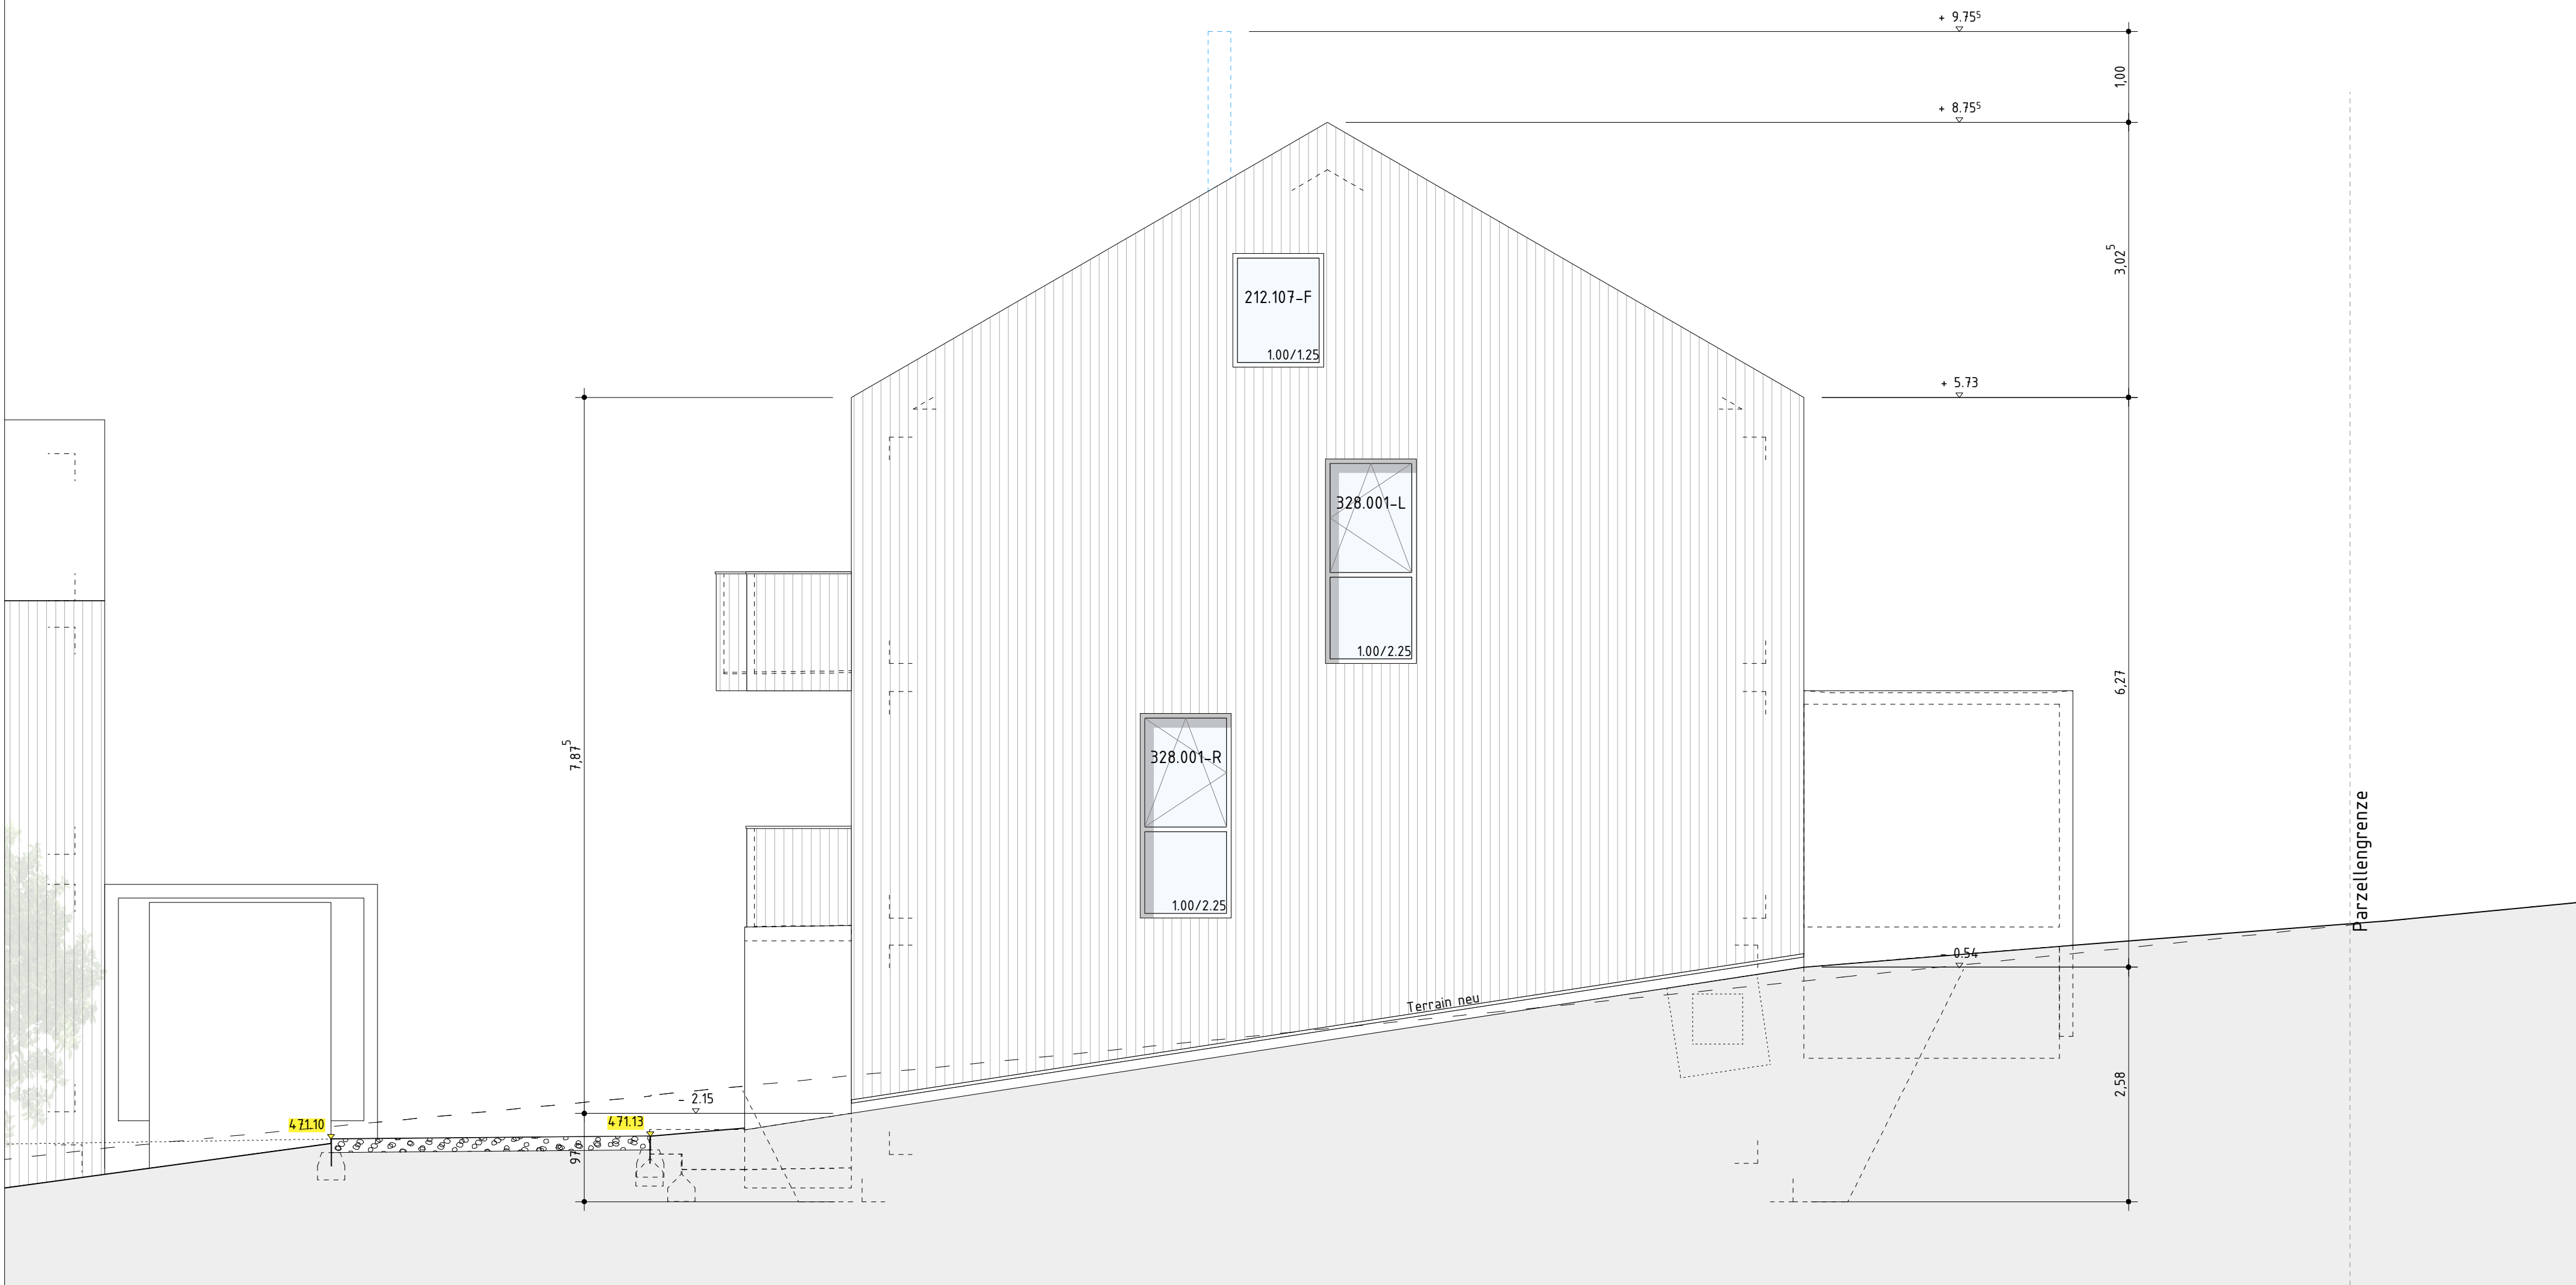

Ohne besondere Bemerkungen gilt :

Sämtliche Plan- und Baumassee sind vom Unternehmer auf eigene Verantwortung zu überprüfen.
Massdifferenzen sind der Bauleitung unverzüglich zu melden !
Türhöhen gelten ab fertig höherem Boden, respektive ab Schwelle bis UK rohem Sturz.
Fertige Bodenkoten verstehen sich auf OK Unterlagsboden (Überzug), ohne Bodenbelag !

Legende Baustoffe:

- | | |
|---------------|-----------------|
| Backstein | Holz |
| Kalksandstein | Unterlagsboden |
| Ortsbeton | Verputz |
| Vorfab. Beton | Vollgipsplatten |
| Wärmedämmung | Optional |
| Mergel | Plattenarbeiten |

b.o.x. Architekten GmbH Wasserstrasse 28 2502 Biel
Fon 032 345 1777 Fax 032 345 1778
www.box-architekten.ch mail@box-architekten.ch

Überbauung "Im Gäu"
Index C
Ausführungsplan

Westfassade REFH Kornfeld
Kornfeld: +/- 0.00 = 473.53 m.ü.M.


Plan-Nr: 1206.3.06.207

Mst: 1:50

Gez: si

Dat gez.: 27.08.2013
Dat rev.: 29.08.2014

Format: A1

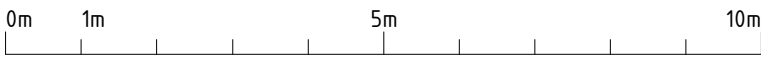

Ohne besondere Bemerkungen gilt :

Sämtliche Plan- und Baumaße sind vom Unternehmer auf eigene Verantwortung zu überprüfen.

Massdifferenzen sind der Bauleitung unverzüglich zu melden !

Türhöhen gelten ab fertig höherem Boden, respektive ab Schwelle bis UK rohem Sturz.

Fertige Bodenkoten verstehen sich auf OK Unterlagsboden (Überzug), ohne Bodenbelag !

Legende Baustoffe:



Backstein	Holz
Kalksandstein	Unterlagsboden
Ortsbeton	Verputz
Vorfab. Beton	Vollgipsplatten
Wärmedämmung	Optional
Mergel	Plattenarbeiten

b.o.x. Architekten GmbH Wasserfrasse 28 2502 Biel
Fon 032 345 1777 Fax 032 345 1778
www.box-architekten.ch mail@box-architekten.ch

Überbauung "Im Gäu"
Index C
Ausführungsplan

Südfassade REFH Kornfeld
Kornfeld: +/- 0.00 ± 473.53 m.ü.M.

Plan-Nr: 1206.3.06.208	Mst: 1:50
Gez: si	Dat gez: 27.08.2013 Dat rev: 29.08.2014
Format: A1	

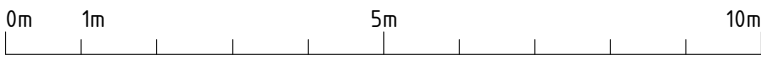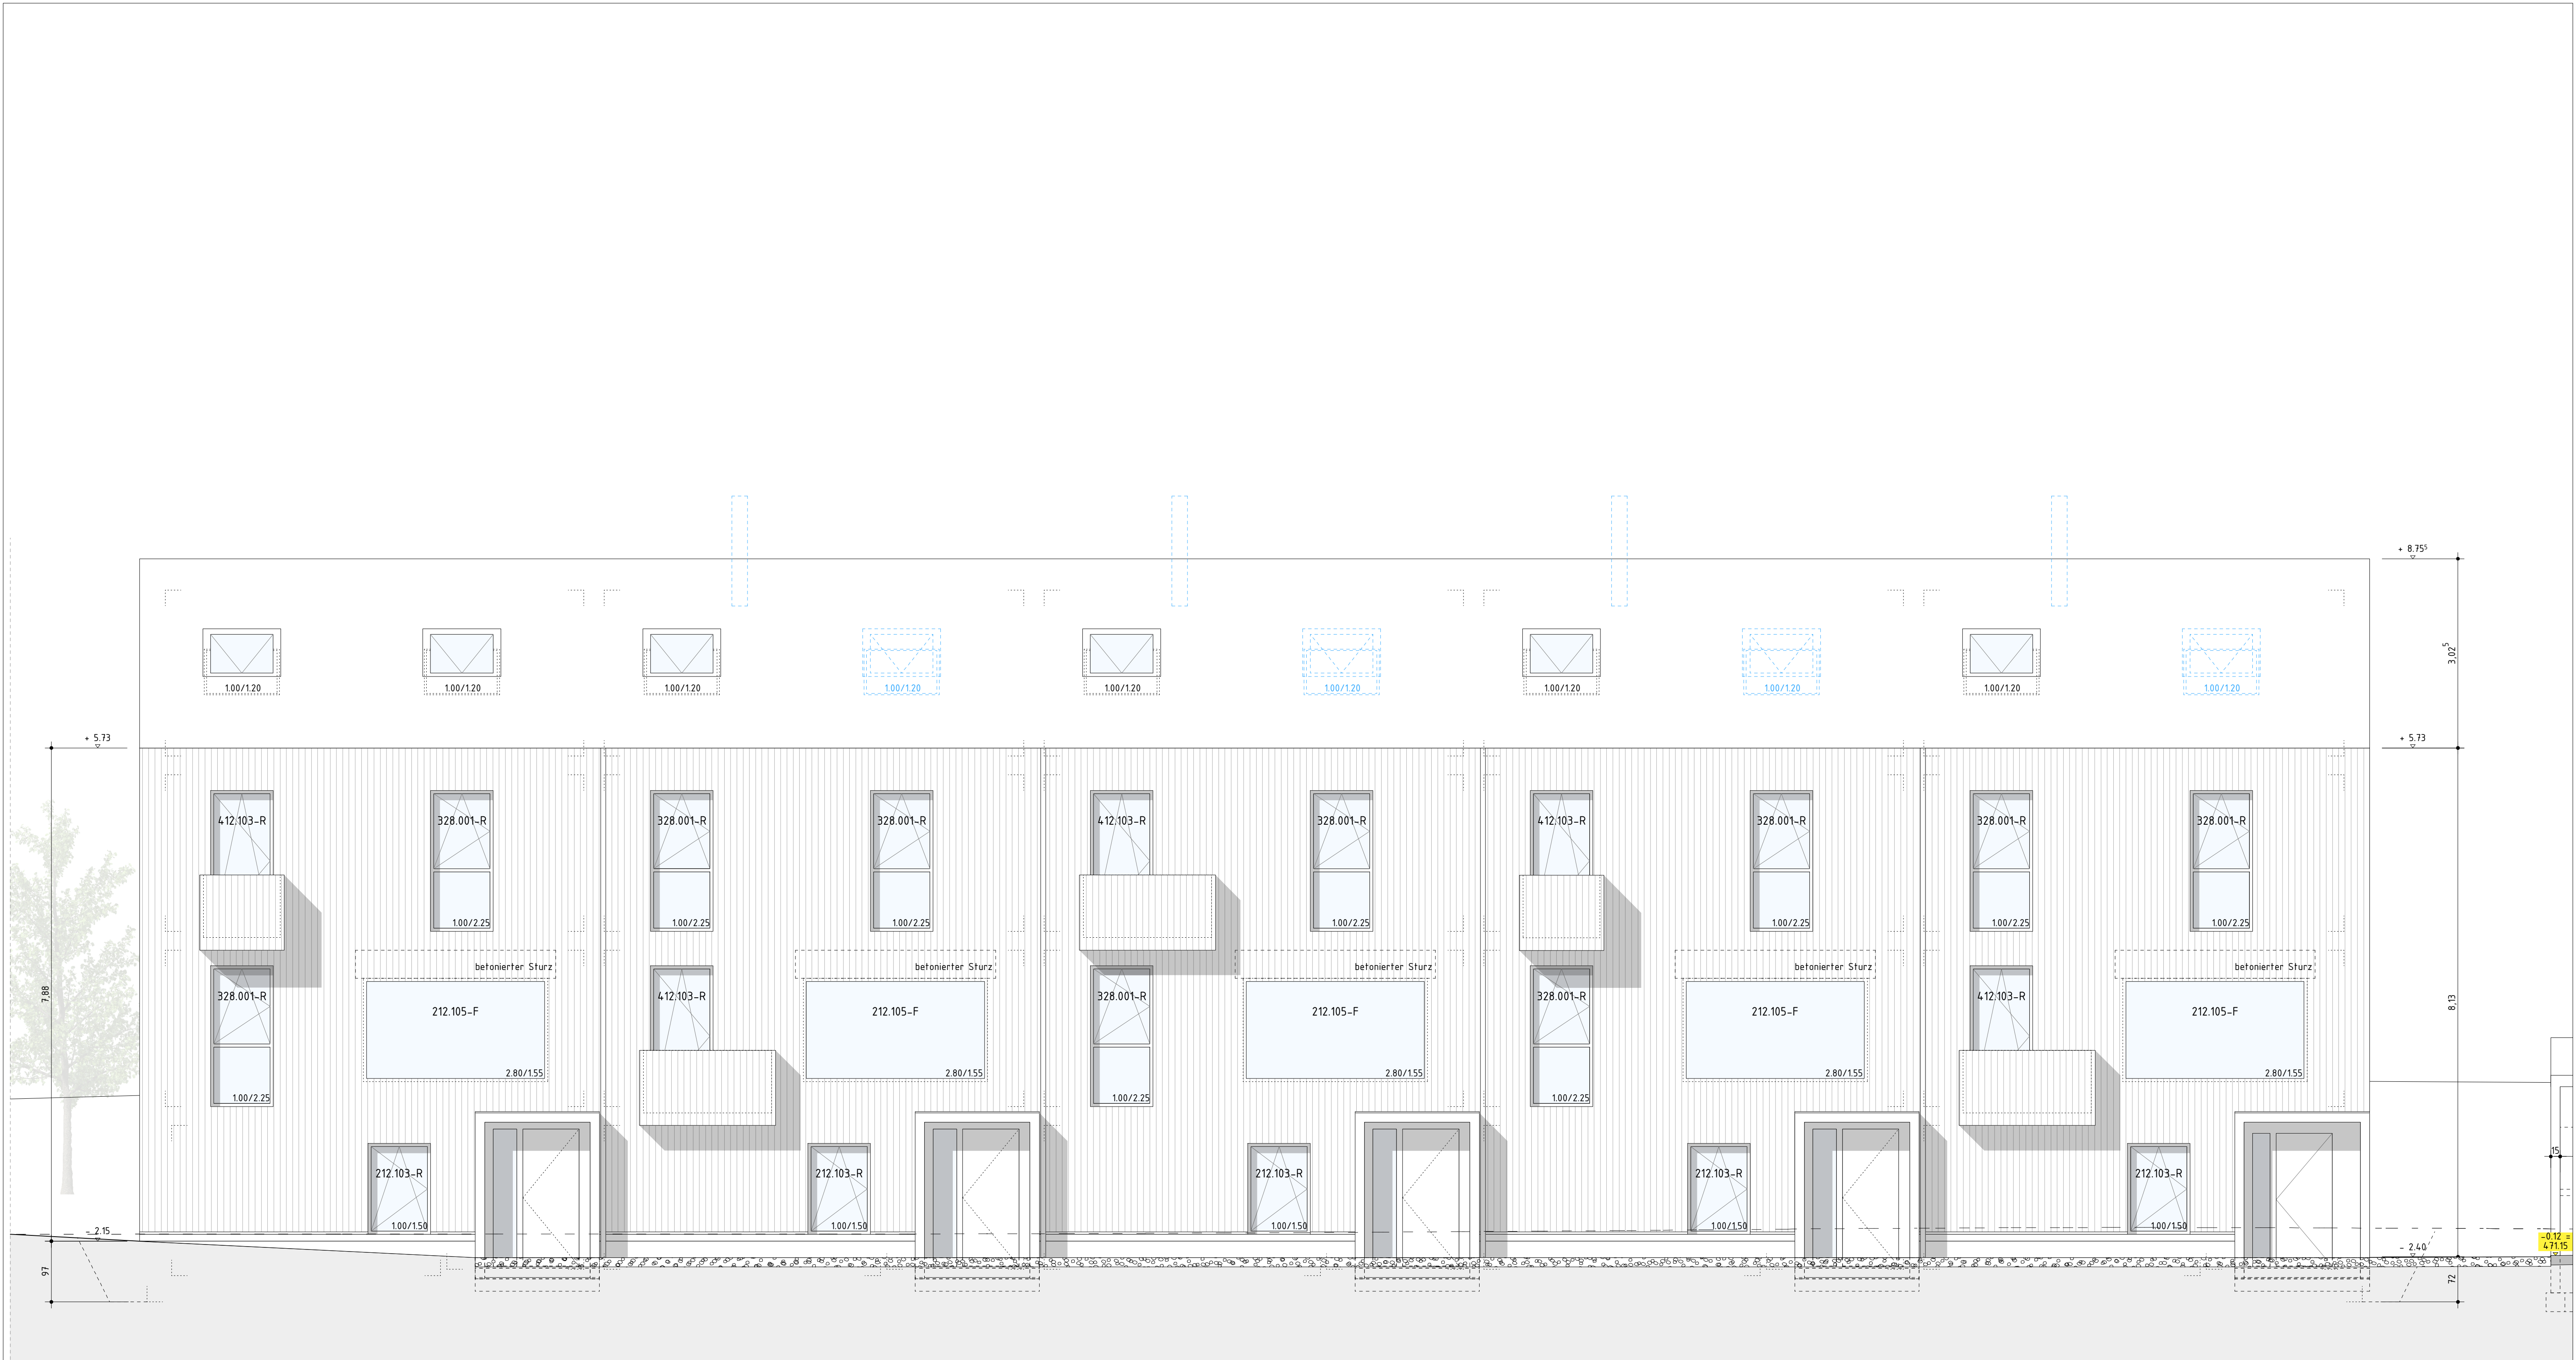

Ohne besondere Bemerkungen gilt :

Sämtliche Plan- und Baumasie sind vom Unternehmer auf eigene Verantwortung zu überprüfen.
Massdifferenzen sind der Bauleitung unverzüglich zu melden !
Türhöhen gelten ab fertig höherem Boden, respektive ab Schwelle bis UK rohem Sturz.

Fertige Bodenkoten verstehen sich auf OK Unterlagsboden (Überzug), ohne Bodenbelag !

Legende Baustoffe:

- | | |
|---------------|-----------------|
| Backstein | Holz |
| Kalksandstein | Unterlagsboden |
| Ortsbeton | Verputz |
| Vorfab. Beton | Vollgipsplatten |
| Wärmedämmung | Optional |
| Mergel | Plattenarbeiten |

b.o.x. Architekten GmbH Wasserstrasse 28 2502 Biel
Fon 032 345 1777 Fax 032 345 1778
www.box-architekten.ch mail@box-architekten.ch

Überbauung "Im Gäu"
Index C
Ausführungsplan

Nordfassade REFH Kornfeld
Kornfeld: +/- 0.00 = 473.53 m.ü.M.



Plan-Nr: 1206.3.06.209

Mst: 1:50

Gez: si

Dat gez: 27.08.2013
Dat rev: 29.08.2014

Format: A1

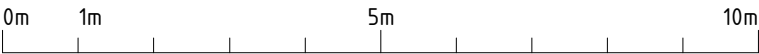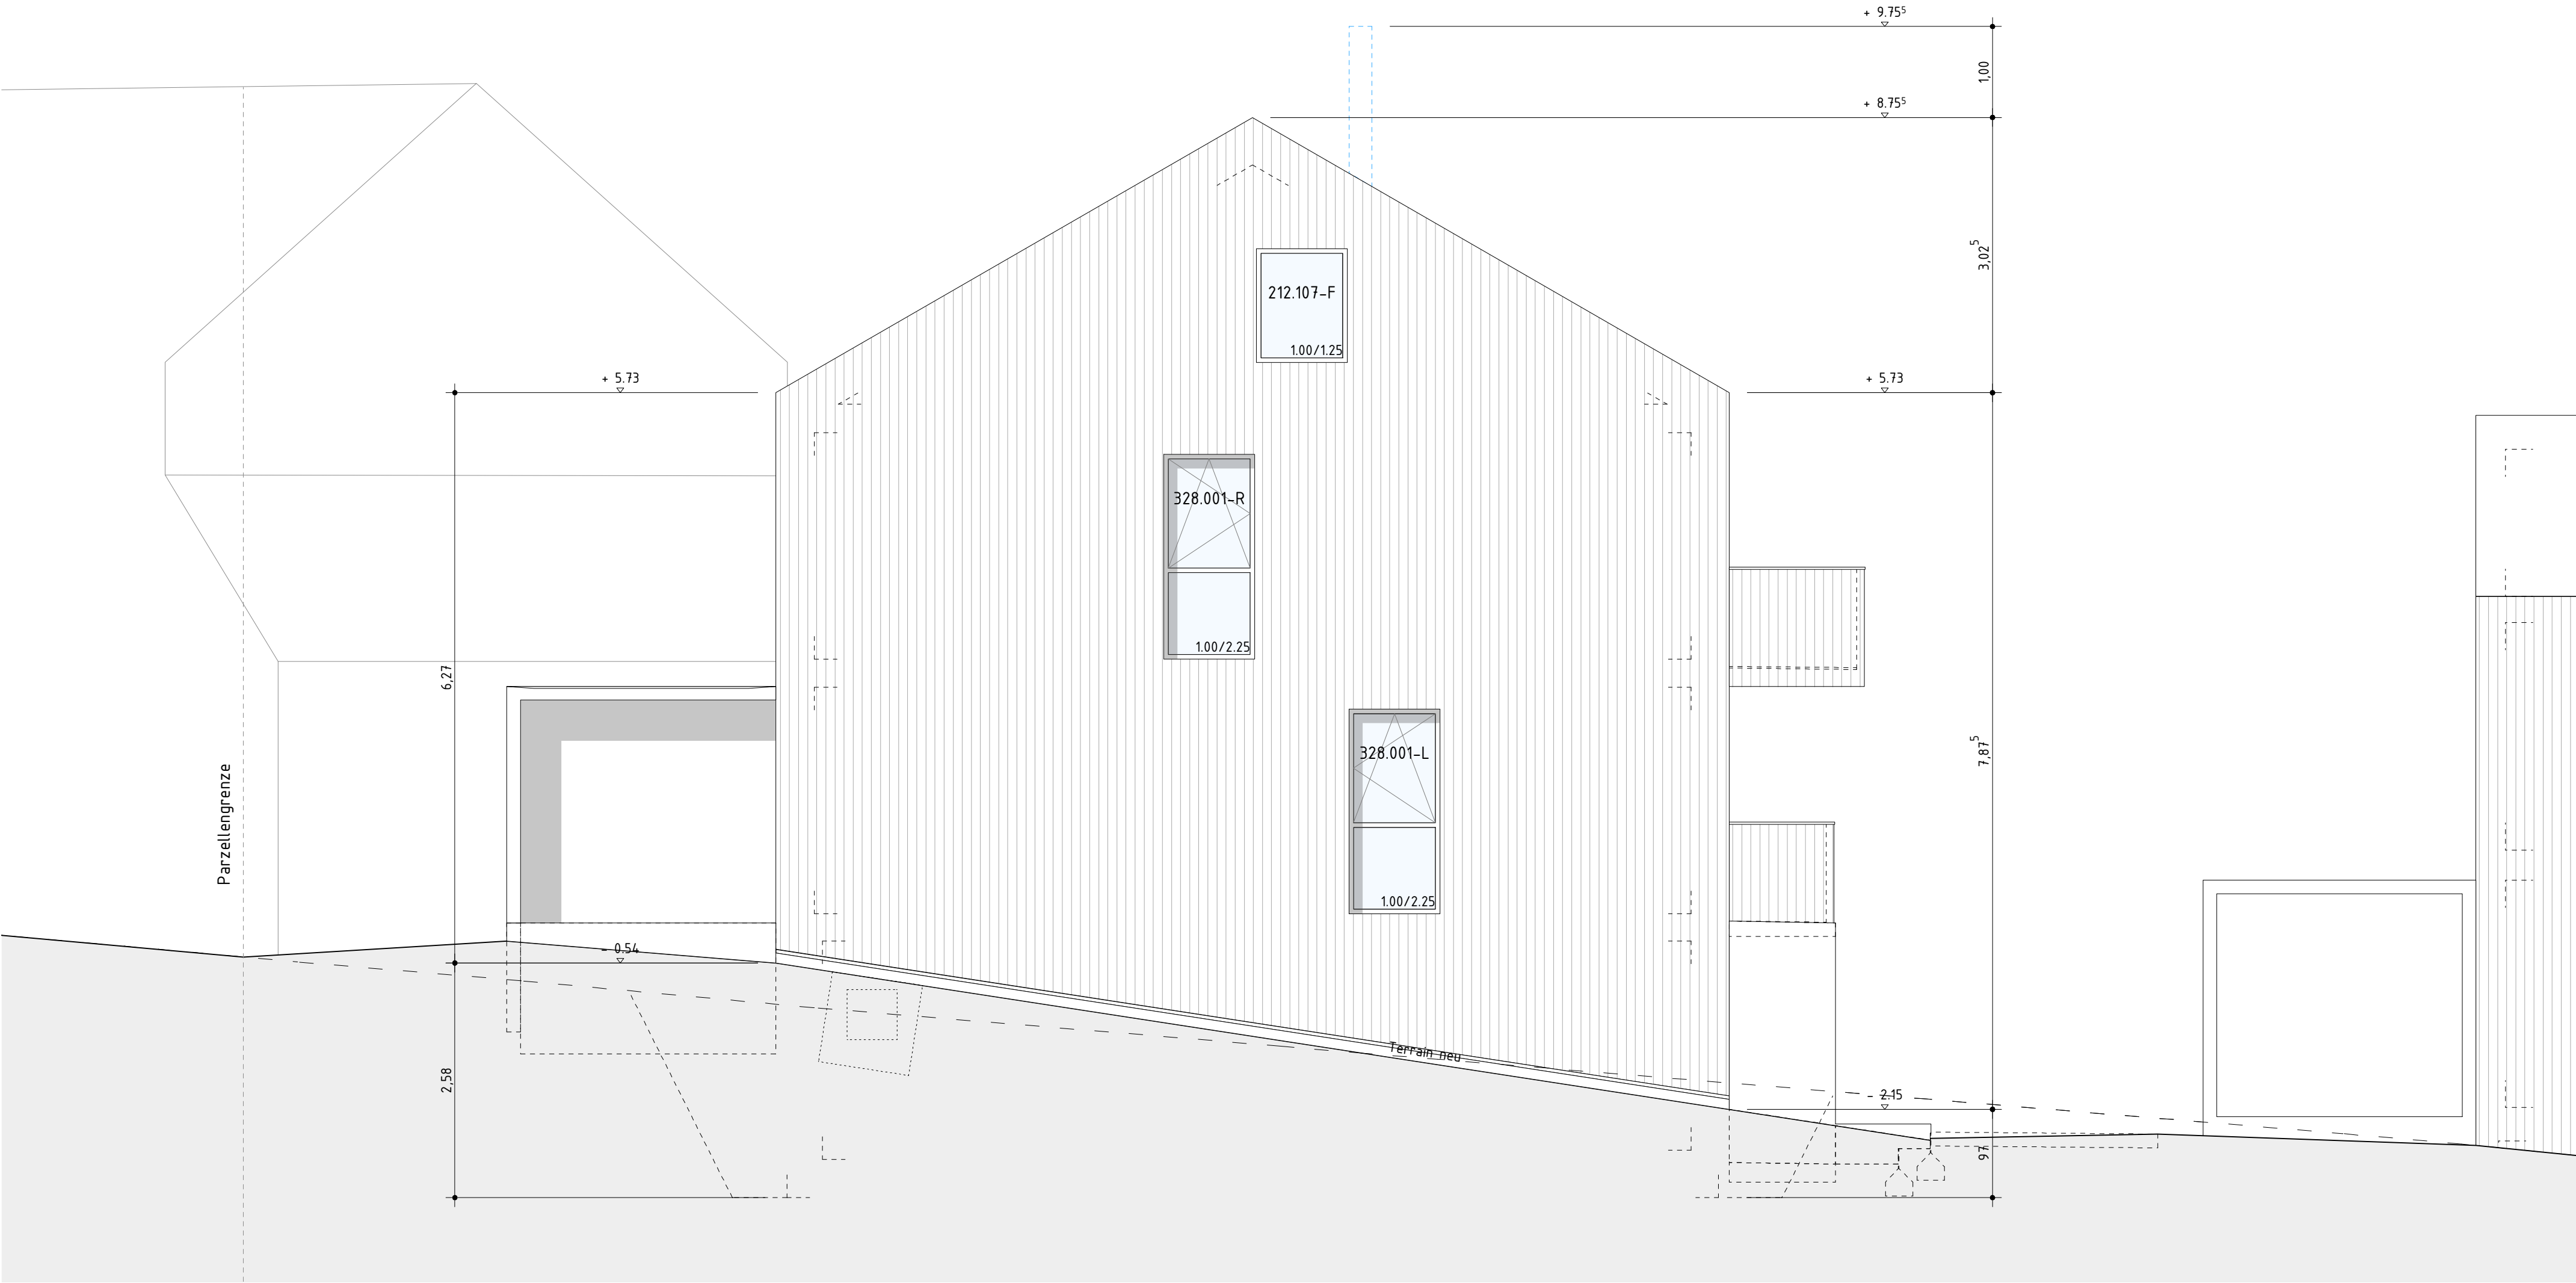

Ohne besondere Bemerkungen gilt :

Sämtliche Plan- und Baumassee sind vom Unternehmer auf eigene Verantwortung zu überprüfen.

Massdifferenzen sind der Bauleitung unverzüglich zu melden !

Türhöhen gelten ab fertig höherem Boden, respektive ab Schwelle bis UK rohem Sturz.

Fertige Bodenkoten verstehen sich auf OK Unterlagsboden (Überzug), ohne Bodenbelag !

Legende Baustoffe:

- | | |
|---------------|-----------------|
| Backstein | Holz |
| Kalksandstein | Unterlagsboden |
| Ortsbeton | Verputz |
| Vorfab. Beton | Vollgipsplatten |
| Wärmedämmung | Optional |
| Mergel | Plattenarbeiten |

b.o.x. Architekten GmbH Wasserstrasse 28 2502 Biel
Fon 032 345 1777 Fax 032 345 1778
www.box-architekten.ch mail@box-architekten.ch

Überbauung "Im Gäu"
Index C
Ausführungsplan

Ostfassade REFH Kornfeld
Kornfeld: +/- 0.00 = 473.53 m.ü.M.


Plan-Nr: 1206.3.06.210

Mst: 1:50



Gez: si

Dat gez.: 27.08.2013
Dat rev.: 29.08.2014


Format: A1

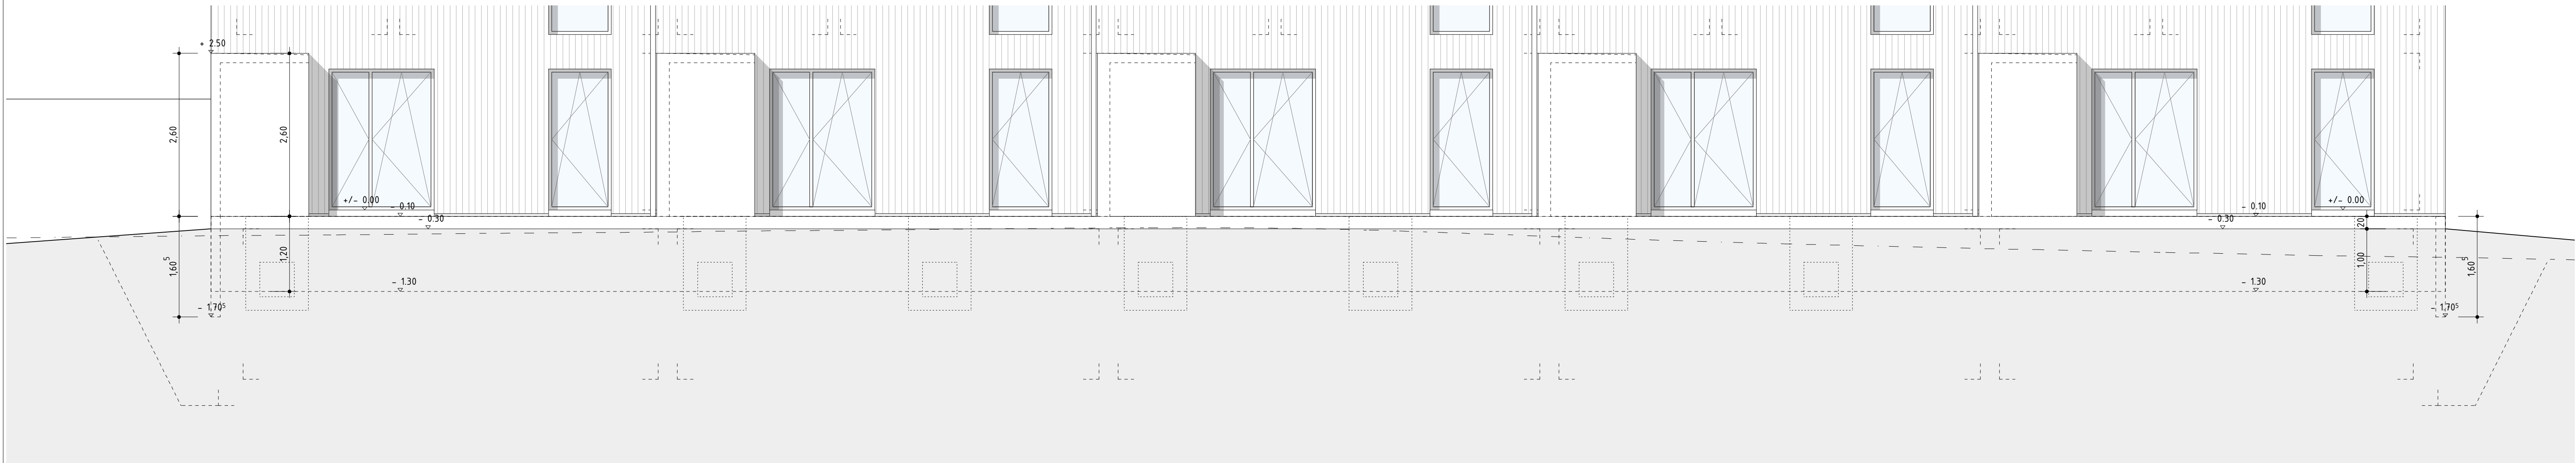

Südfassade

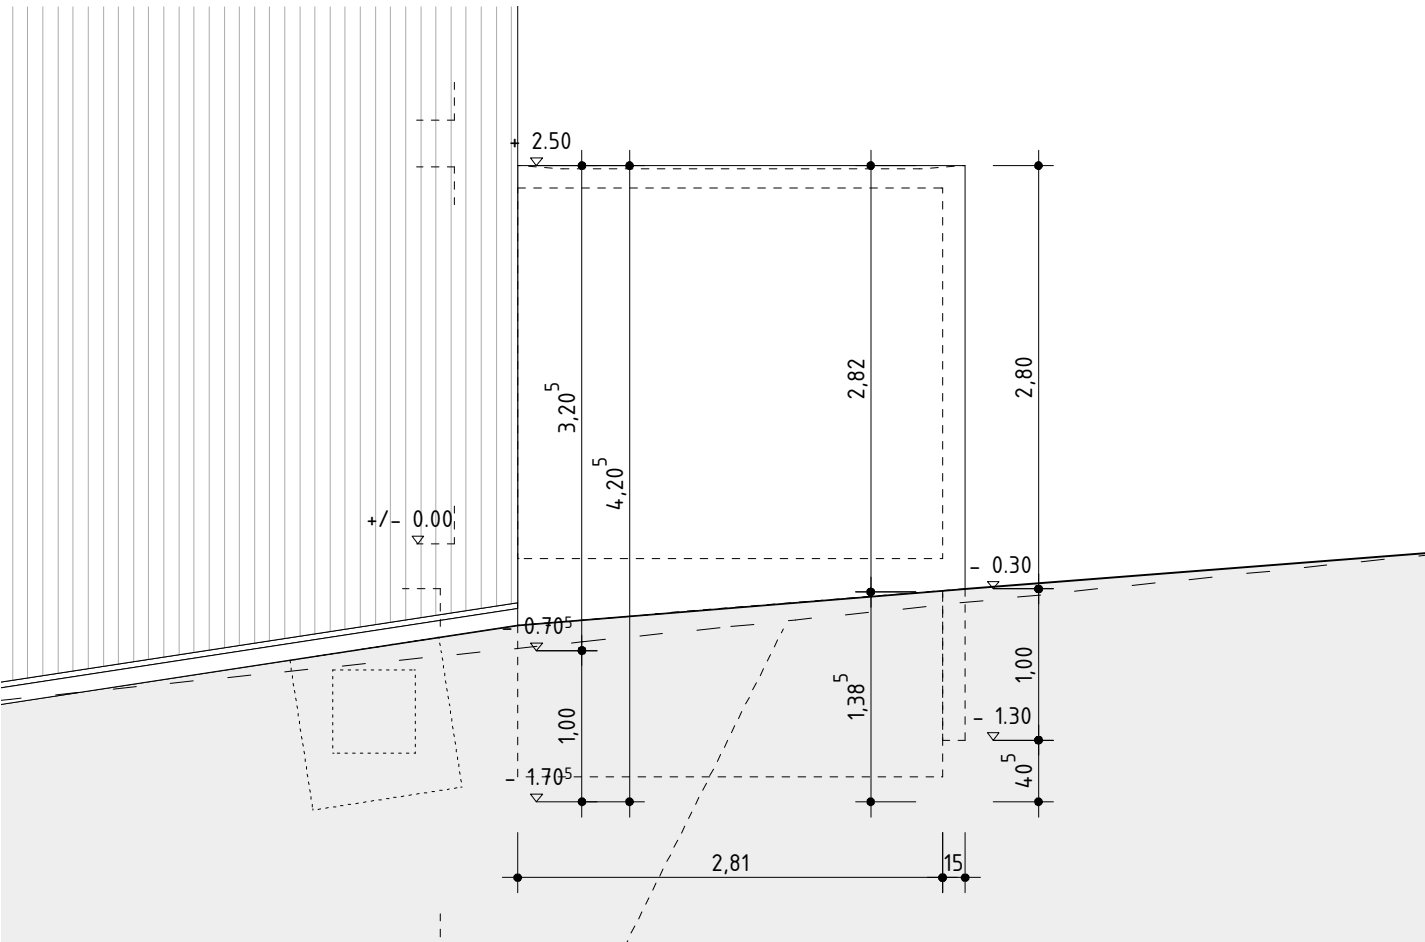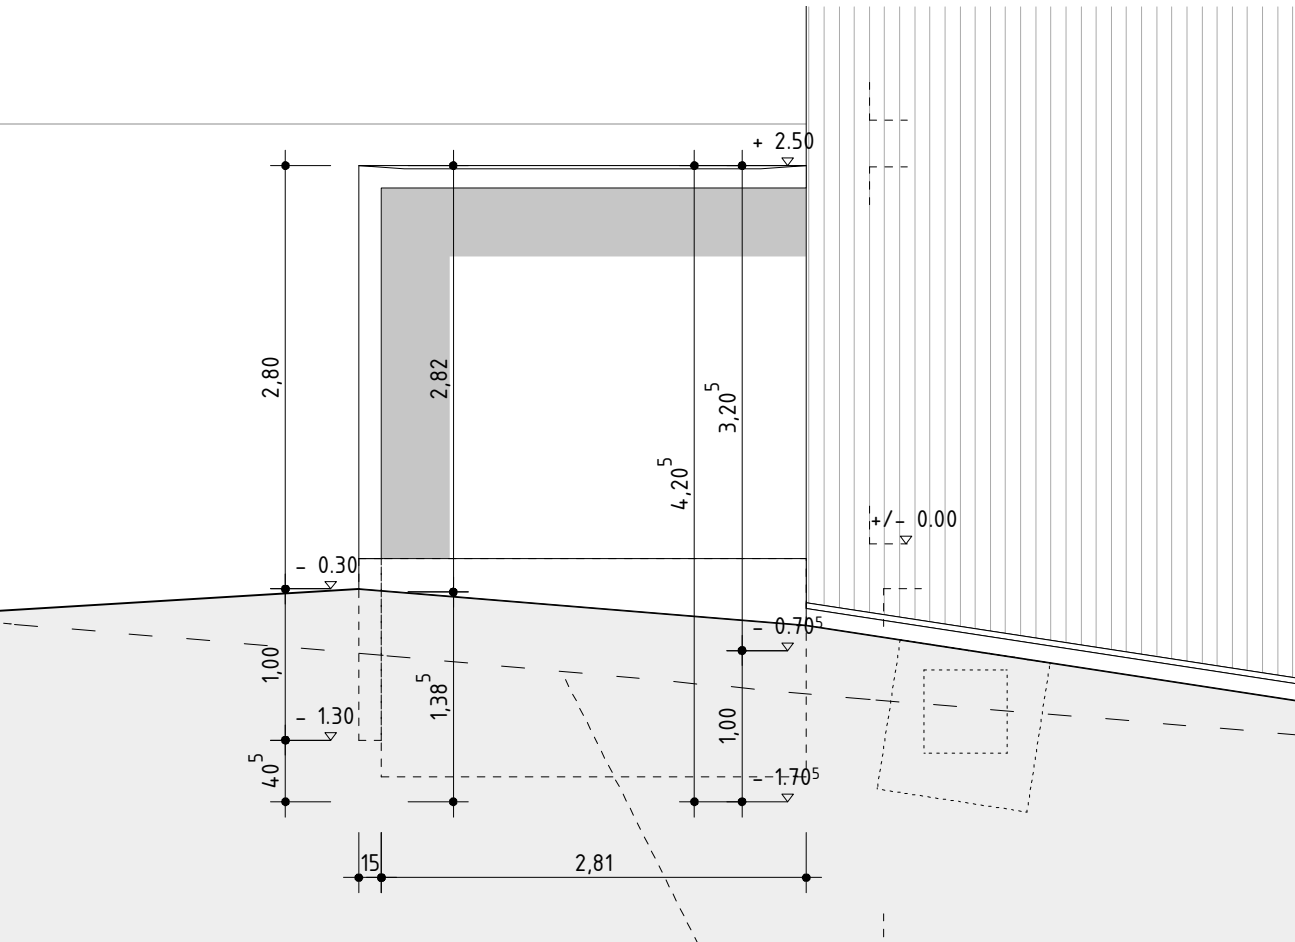


Westfassade

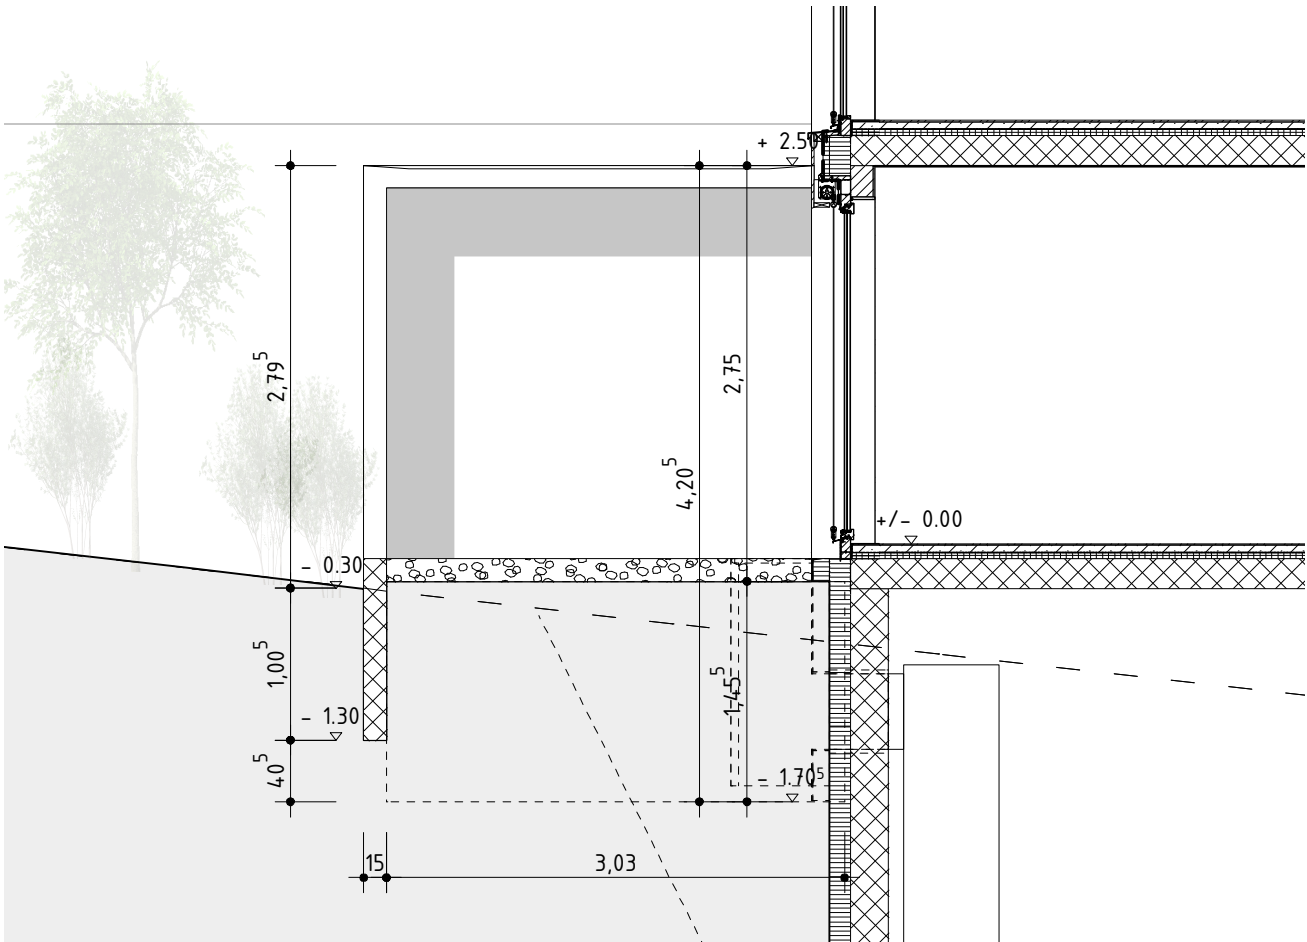


Schnitt

Ostfassade

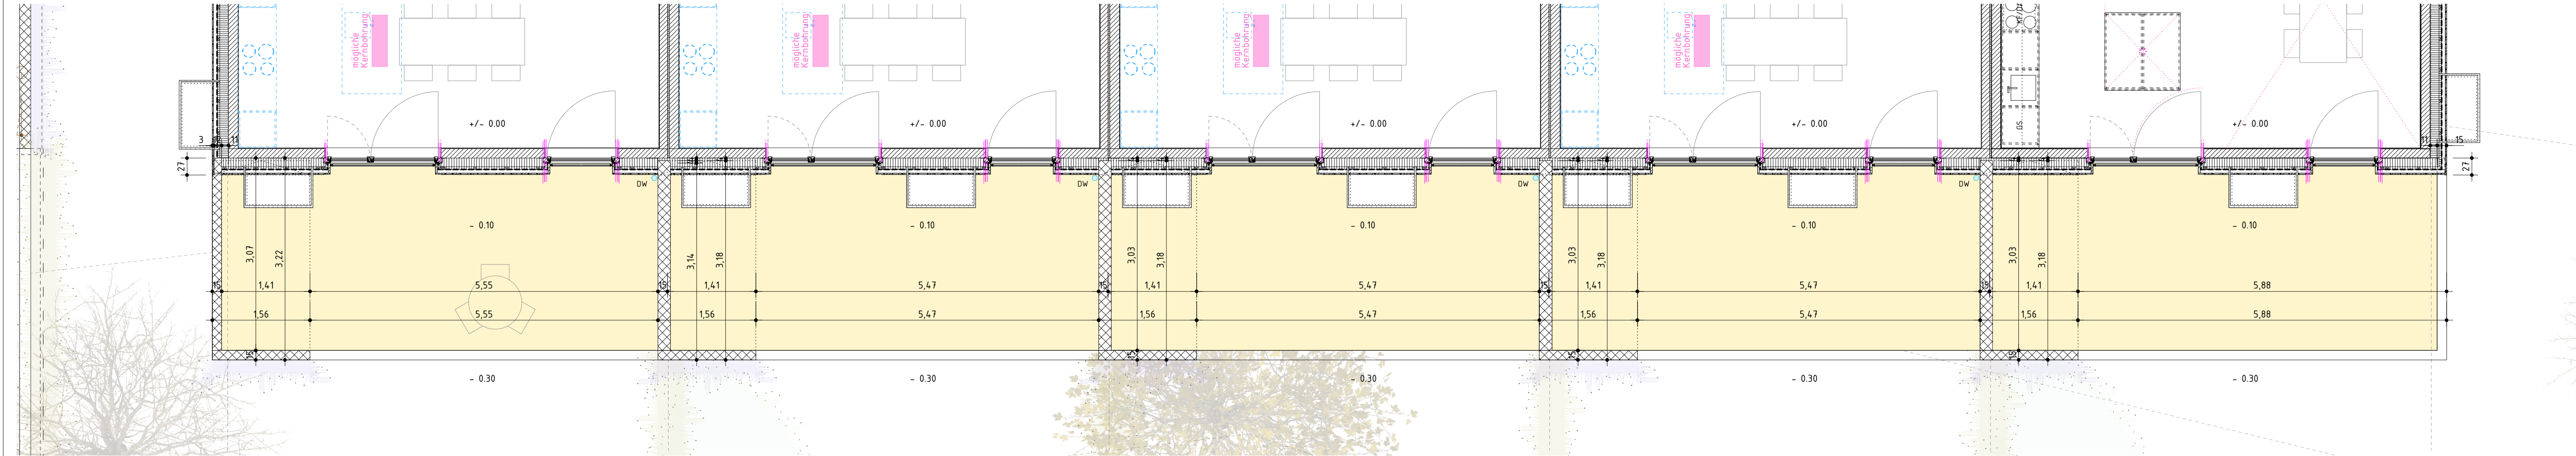

Grundriss

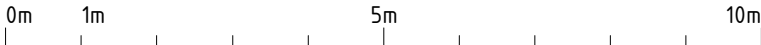

Ohne besondere Bemerkungen gilt :

Sämtliche Plan- und Baumaße sind vom Unternehmer auf eigene Verantwortung zu überprüfen.

Massdifferenzen sind der Bauleitung unverzüglich zu melden !

Türhöhen gelten ab fertig höherem Boden, respektive ab Schwelle bis UK rohem Sturz.

Fertige Bodenkoten verstehen sich auf OK Unterlagsboden (Überzug), ohne Bodenbelag !

Legende Baustoffe:


Backstein	Holz
Kalksandstein	Unterlagsboden
Ortsbeton	Verputz
Vorfab. Beton	Vollgipsplatten
Wärmedämmung	Optional
Mergel	Plattenarbeiten

b.o.x. Architekten GmbH Wasserfrasse 28 2502 Biel
Tel 032 345 1777 Fax 032 345 1778
www.b-o-x-architekten.ch mail@b-o-x-architekten.ch


Überbauung "Im Gäu"
Index C
Ausführungsplan

Vorzone REFH Kornfeld Grundriss & Fassaden
Kornfeld: +/- 0.00 = 473.53 m.ü.M.


Plan-Nr: 1206.3.06.211	Mst: 1:50
Gez: sj	Dat gez: 27.08.2013
	Dat rev: 29.08.2014
	Format: A1

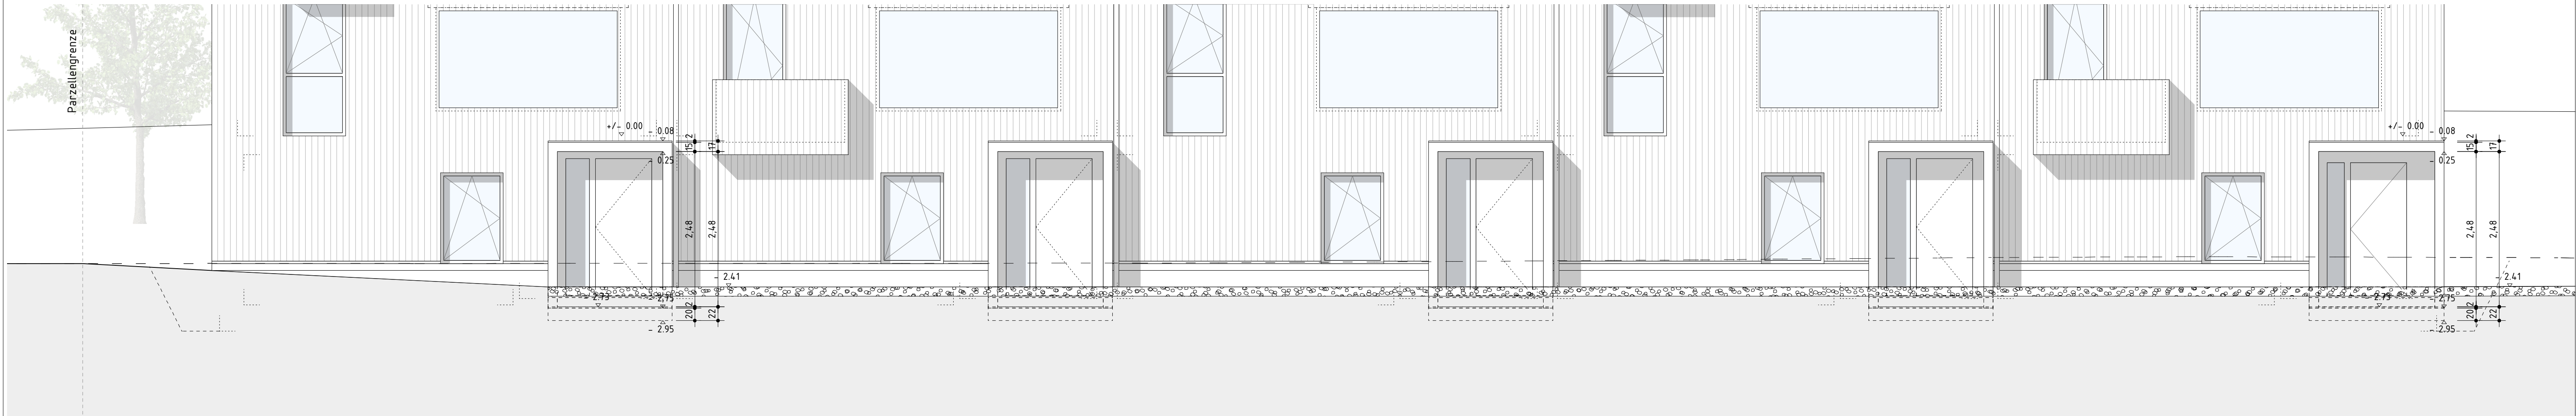


Nordfassade

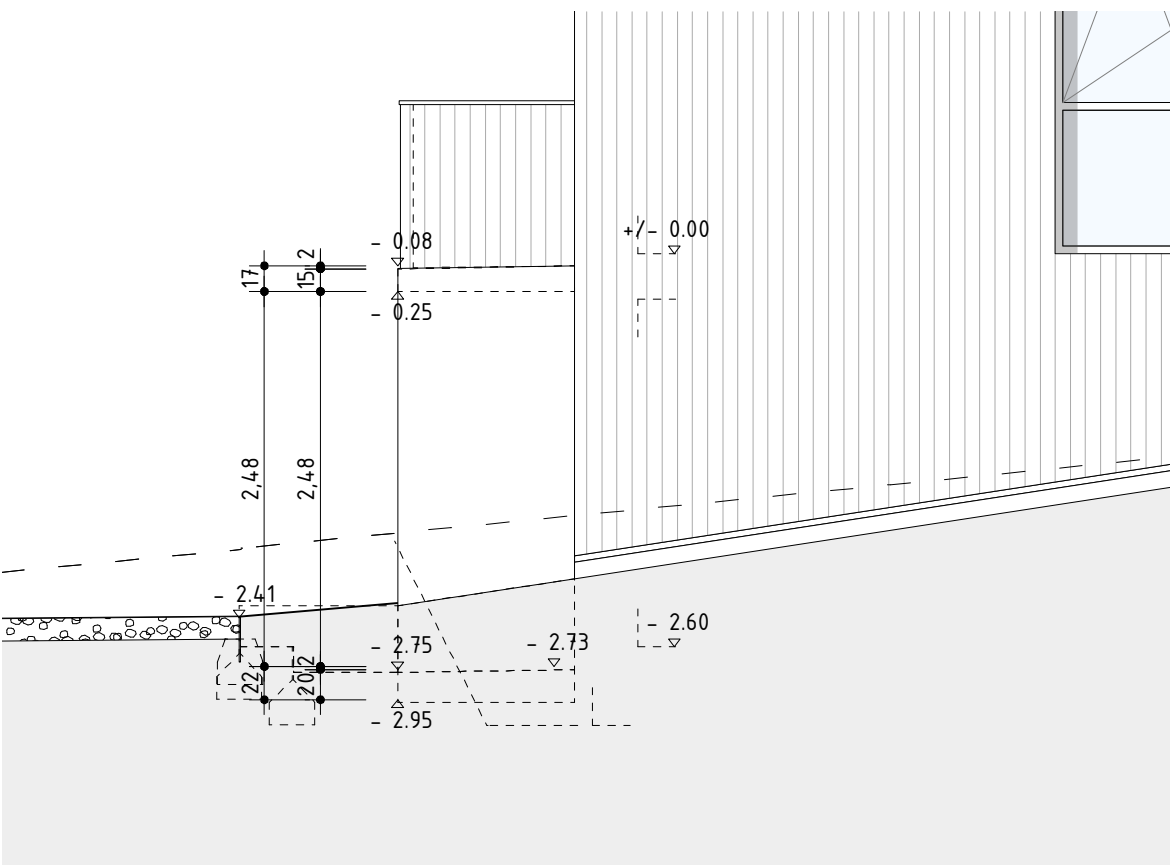


Ostfassade

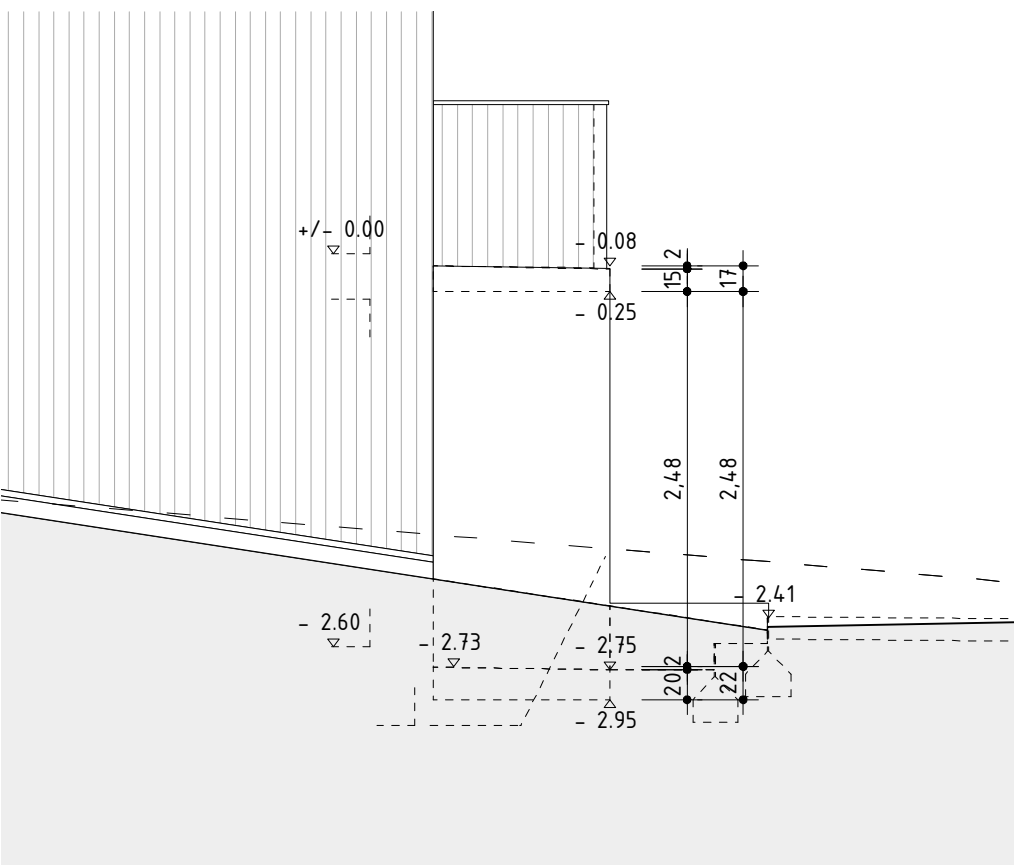


Westfassade

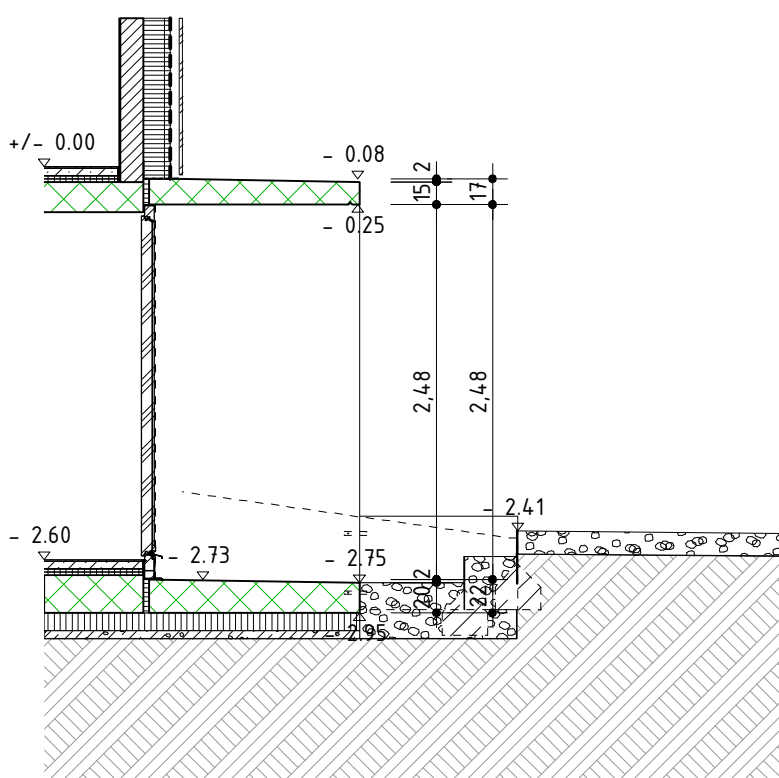

Schnitt

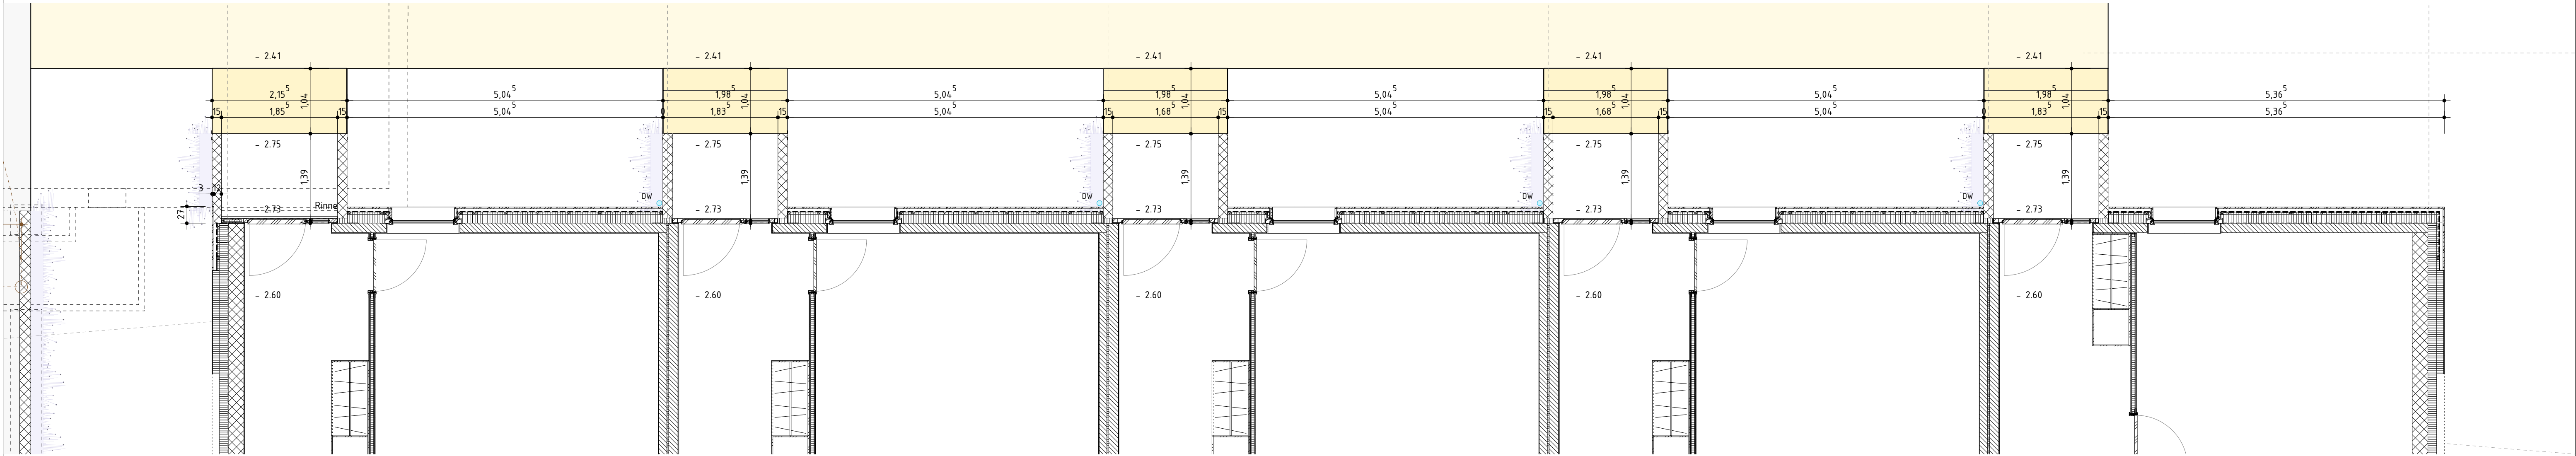

Grundriss

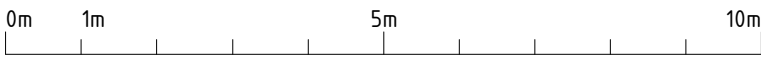

Ohne besondere Bemerkungen gilt :

Sämtliche Plan- und Baumaße sind vom Unternehmer auf eigene Verantwortung zu überprüfen.
Massdifferenzen sind der Bauleitung unverzüglich zu melden !
Türhöhen gelten ab fertig höherem Boden, respektive ab Schwelle bis UK rohem Sturz.
Fertige Bodenkoten verstehen sich auf OK Unterlagsboden (Überzug), ohne Bodenbelag !

Legende Baustoffe:


- Backstein
- Kalksandstein
- Ortsbeton
- Vorfab. Beton
- Wärmedämmung
- Mergel
- Holz
- Unterlagsboden
- Verputz
- Vollgipsplatten
- Optional
- Plattenarbeiten

b.o.x. Architekten GmbH Wasserfrasse 28 2502 Biel
Tel 032 345 1777 Fax 032 345 1778
www.b-o-x-architekten.ch mail@b-o-x-architekten.ch


Überbauung "Im Gäu"
Index C
Ausführungsplan

Eingang REFH Kornfeld Grundriss & Fassaden
Kornfeld: +/- 0.00 = 473.53 m.ü.M.


Plan-Nr: 1206.3.06.212 Mst: 1:50
Gez: si Dat gez: 27.08.2013 Format: A1
Dat rev: 29.08.2014

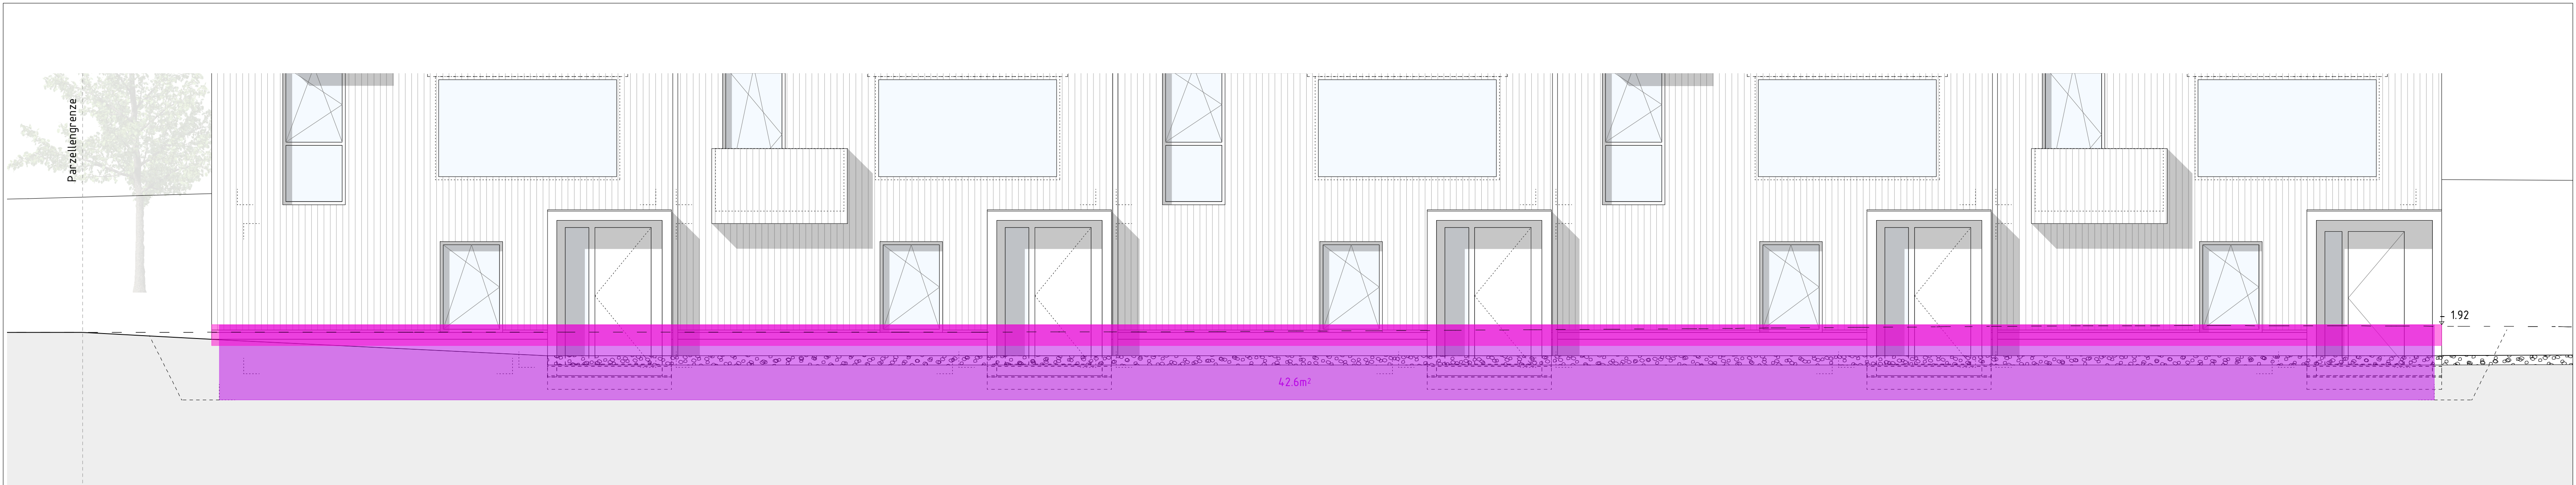


Nordfassade

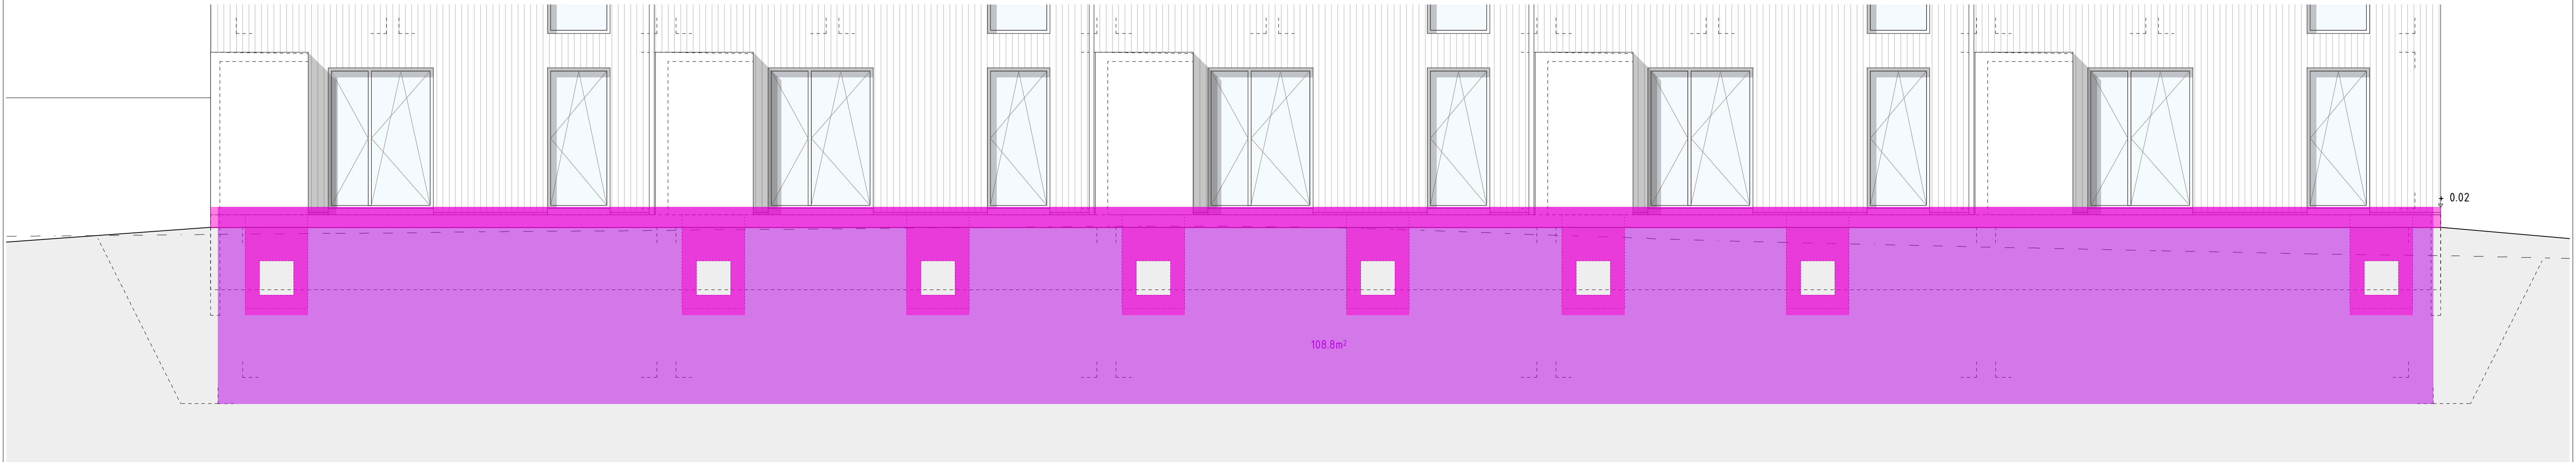

Südfassade

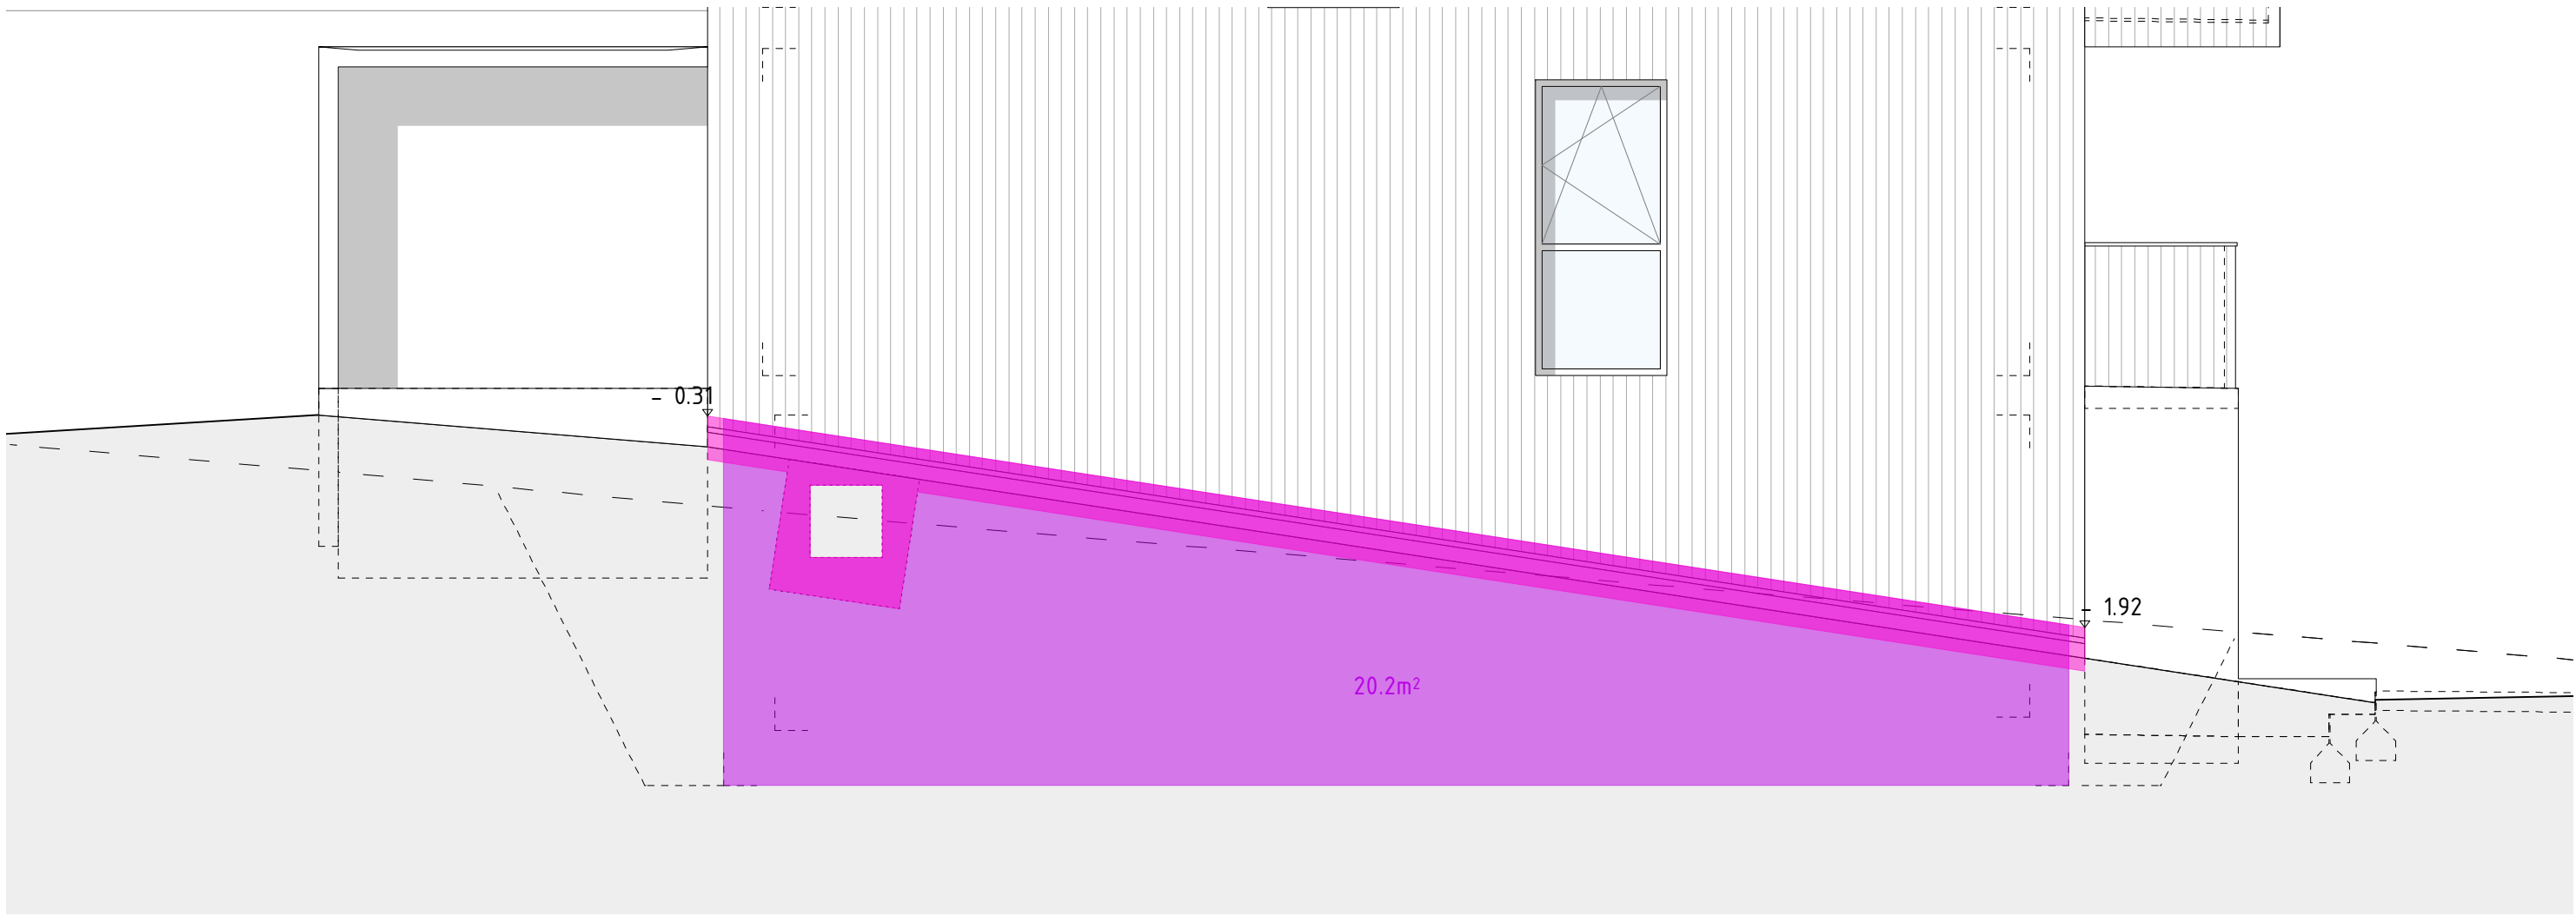


Ostfassade

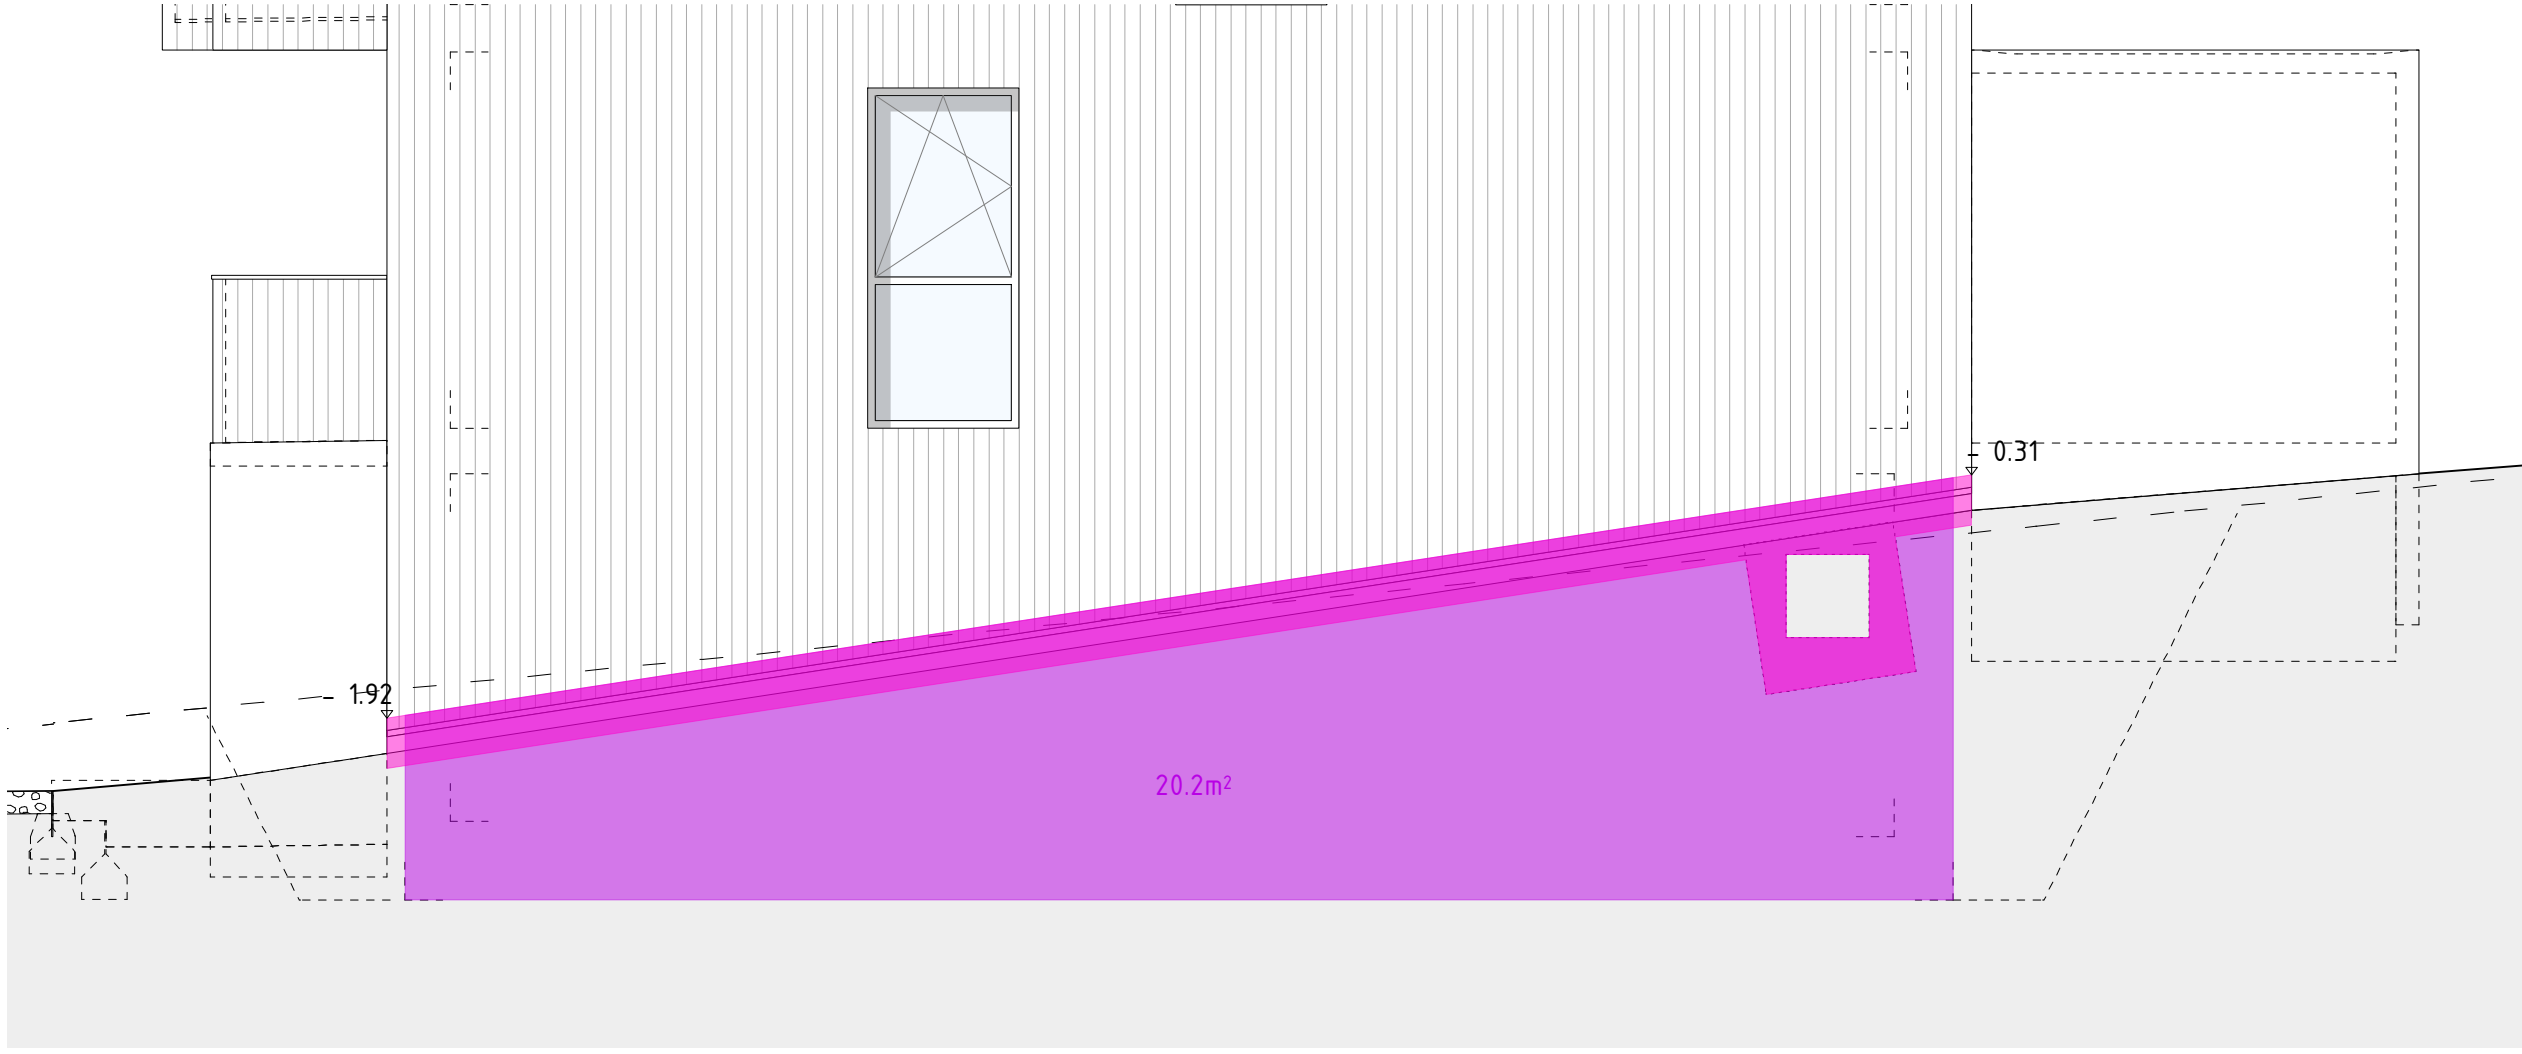

Westfassade

Perimeterdämmung:
Süd: 108.8m²
Ost: 20.2m²
Nord: 42.6m²
West: 20.2m²
Total: 191.8m²
Sockeldämmung:
91.3m x 0.22m = 20.09m²
20.09 + Lichtschächte = 40.5m²
Verputz:
91.8m x 0.42m = 39.02m² + Lichtschächte

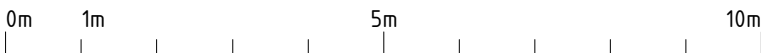

Ohne besondere Bemerkungen gilt :

Sämtliche Plan- und Baumaße sind vom Unternehmer auf eigene Verantwortung zu überprüfen.
Massdifferenzen sind der Bauleitung unverzüglich zu melden !
Türhöhen gelten ab fertig höherem Boden, respektive ab Schwelle bis UK rohem Sturz.

Fertige Bodenkoten verstehen sich auf OK Unterlagsboden (Überzug), ohne Bodenbelag !

Legende Baustoffe:

- | | |
|---------------|-----------------|
| Backstein | Holz |
| Kalksandstein | Unterlagsboden |
| Ortsbeton | Verputz |
| Vorfab. Beton | Vollgipsplatten |
| Wärmedämmung | Optional |
| Mergel | Plattenarbeiten |

b.o.x. Architekten GmbH Wasserfrasse 28 2502 Biel

Fon 032 345 1777 Fax 032 345 1778

www.box-architekten.ch mail@box-architekten.ch

Überbauung "Im Gäu"
Index C
Ausführungsplan

Perimeterdämmung REFH Kornfeld Fassaden

Kornfeld: +/- 0.00 = 473.53 m.ü.M.

Plan-Nr: 1206.3.06.213


Mst: 1:50

Gez: si


Dat gez: 27.08.2013

Format: A1


Dat rev: 29.08.2014

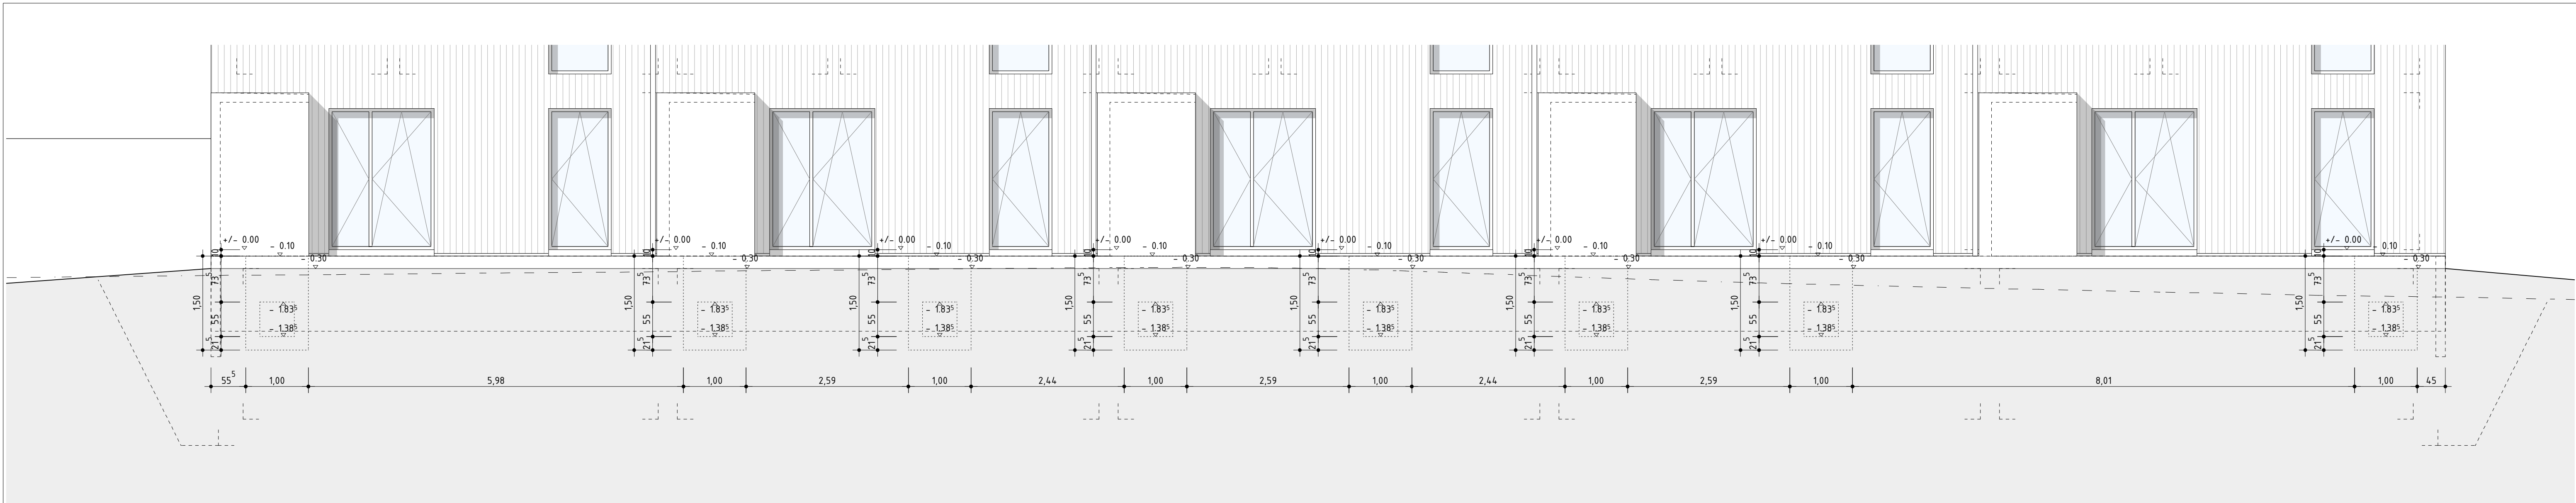


Südfassade

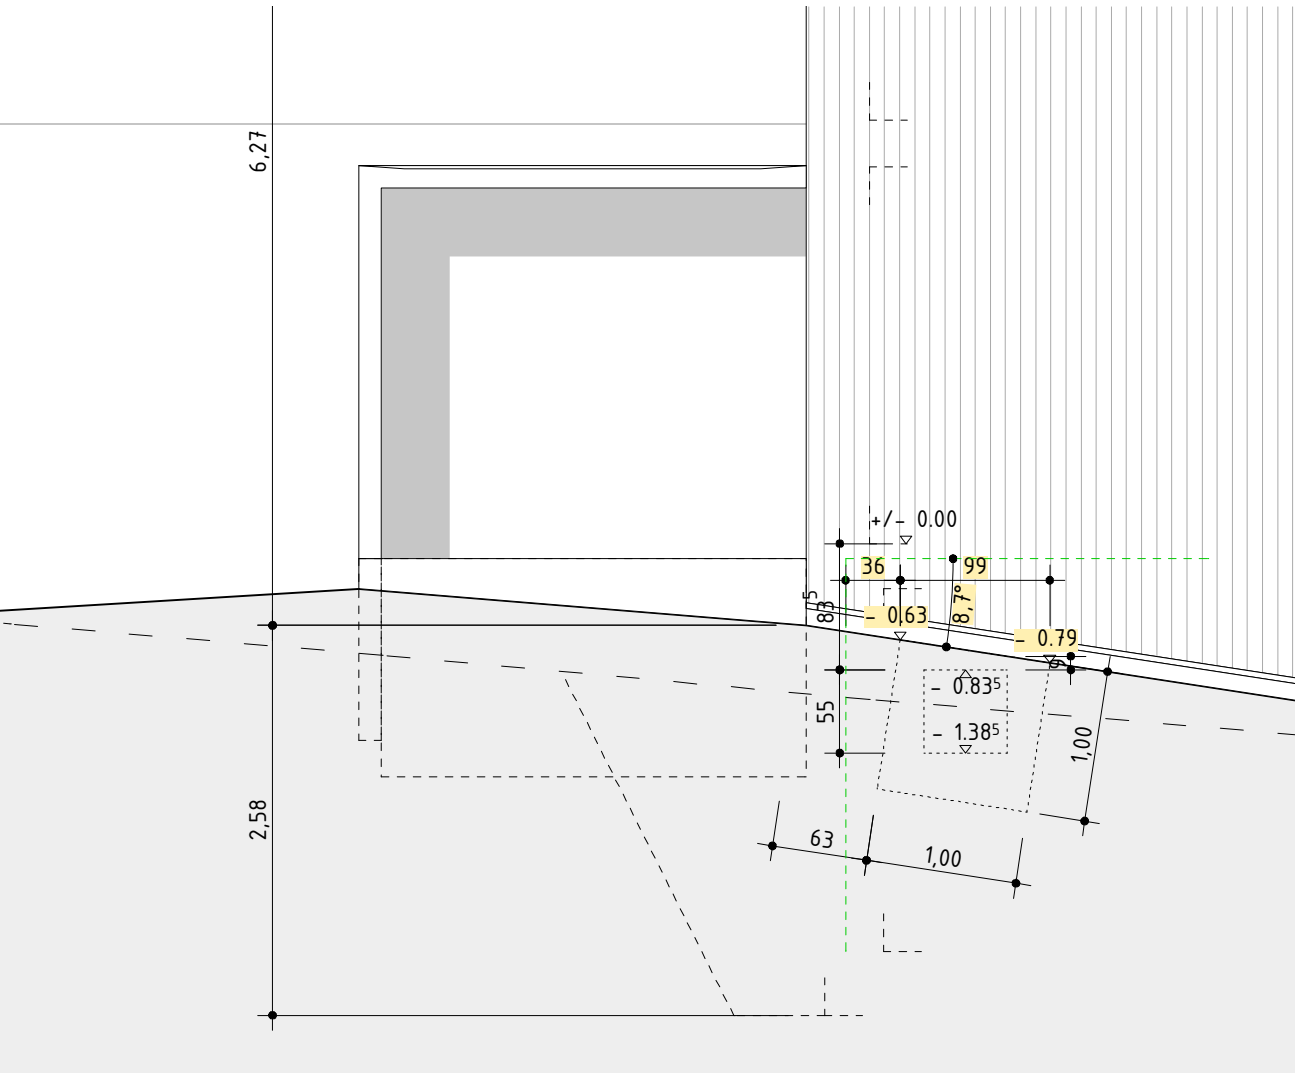


Ostfassade

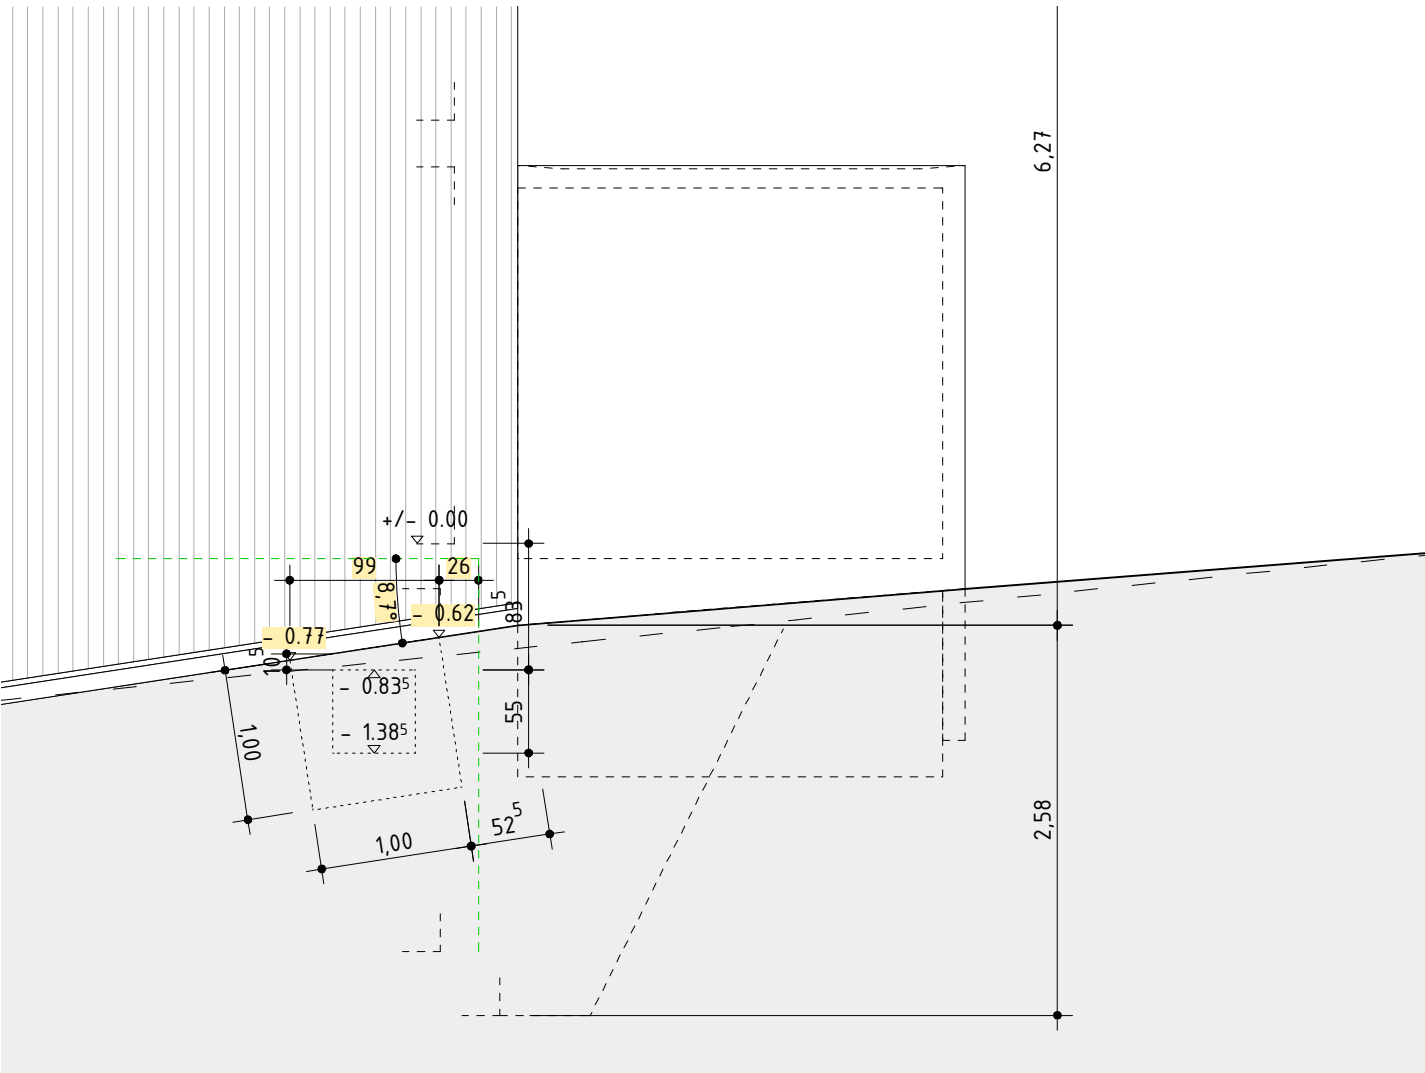


Westfassade

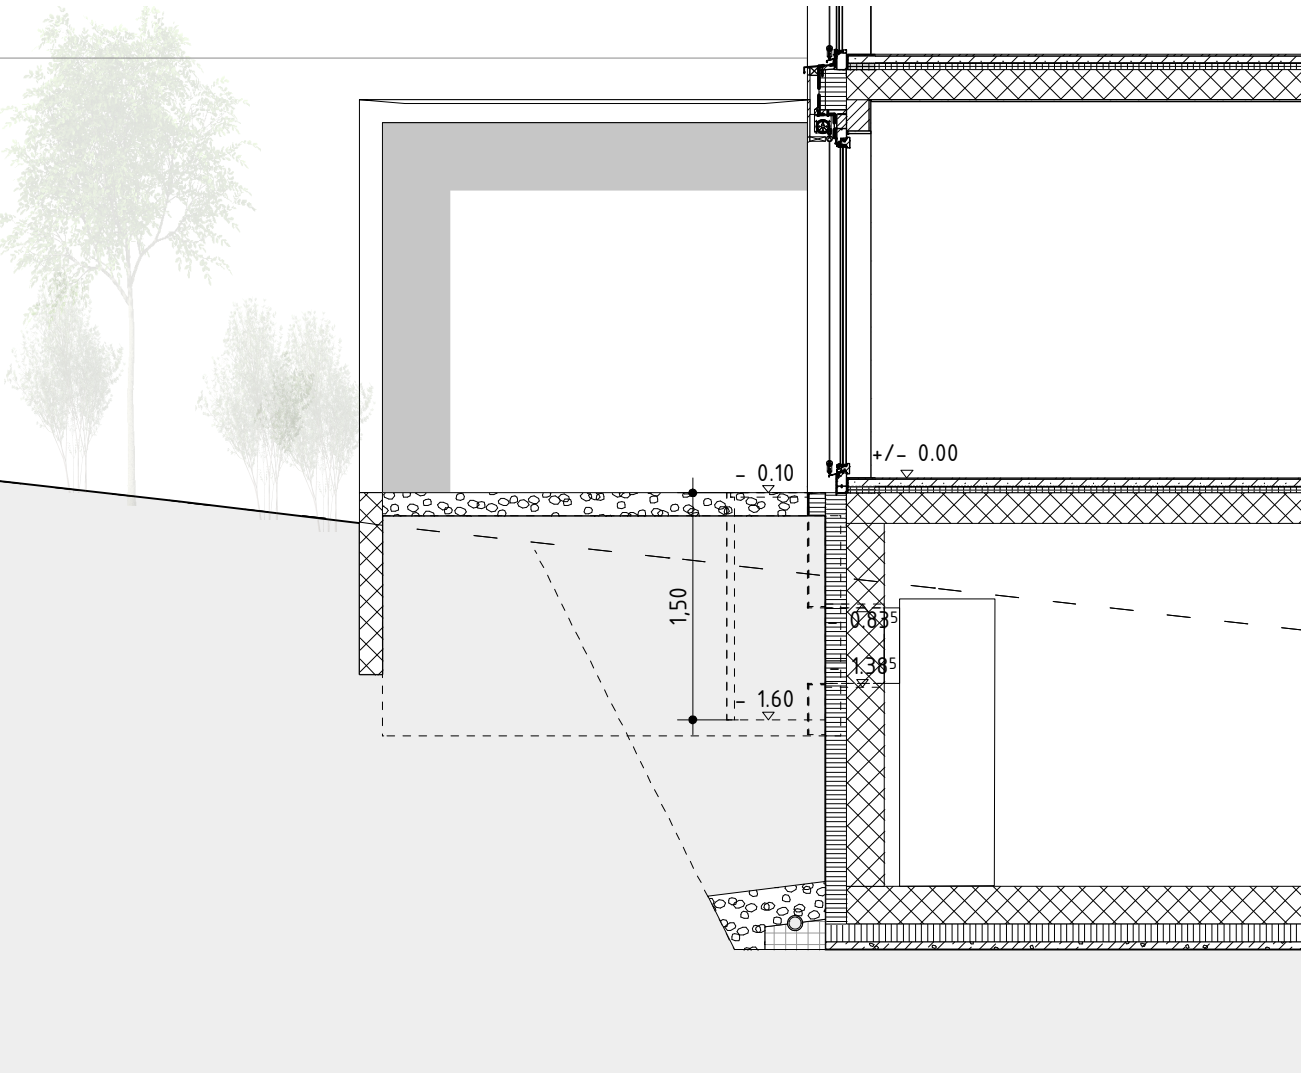

Schnitt

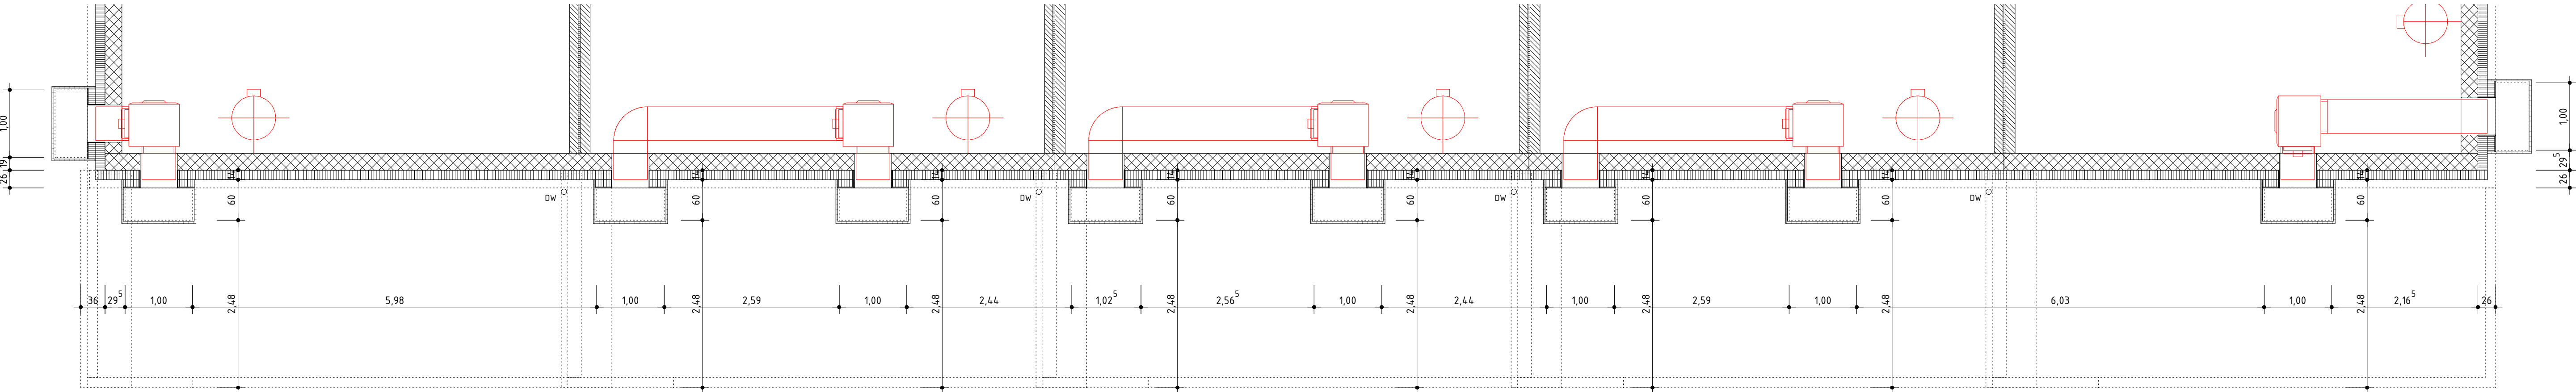

Grundriss

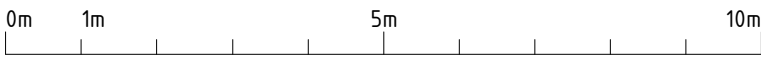

Ohne besondere Bemerkungen gilt :

Sämtliche Plan- und Baumaße sind vom Unternehmer auf eigene Verantwortung zu überprüfen.

Massdifferenzen sind der Bauleitung unverzüglich zu melden !

Türhöhen gelten ab fertig höherem Boden, respektive ab Schwelle bis UK rohem Sturz.

Fertige Bodenkoten verstehen sich auf OK Unterlagsboden (Überzug), ohne Bodenbelag !

Legende Baustoffe:

Backstein	Holz
Kalksandstein	Unterlagsboden
Ortsbeton	Verputz
Vorfab. Beton	Vollgipsplatten
Wärmedämmung	Optional
Mergel	Plattenarbeiten

b.o.x. Architekten GmbH Wasserfrasse 28 2502 Biel
Fon 032 345 1777 Fax 032 345 1778
www.box-architekten.ch mail@box-architekten.ch

Überbauung "Im Gäu"
Index C
Ausführungsplan

Lüftungsschächte REFH Kornfeld Grundriss & Fassaden
Kornfeld: +/- 0.00 = 473.53 m.ü.M.

Plan-Nr: 1206.3.06.214	Mst: 1:50
Gez: sj	Dat gez: 27.08.2013 Dat rev: 29.08.2014
Format: A1	