


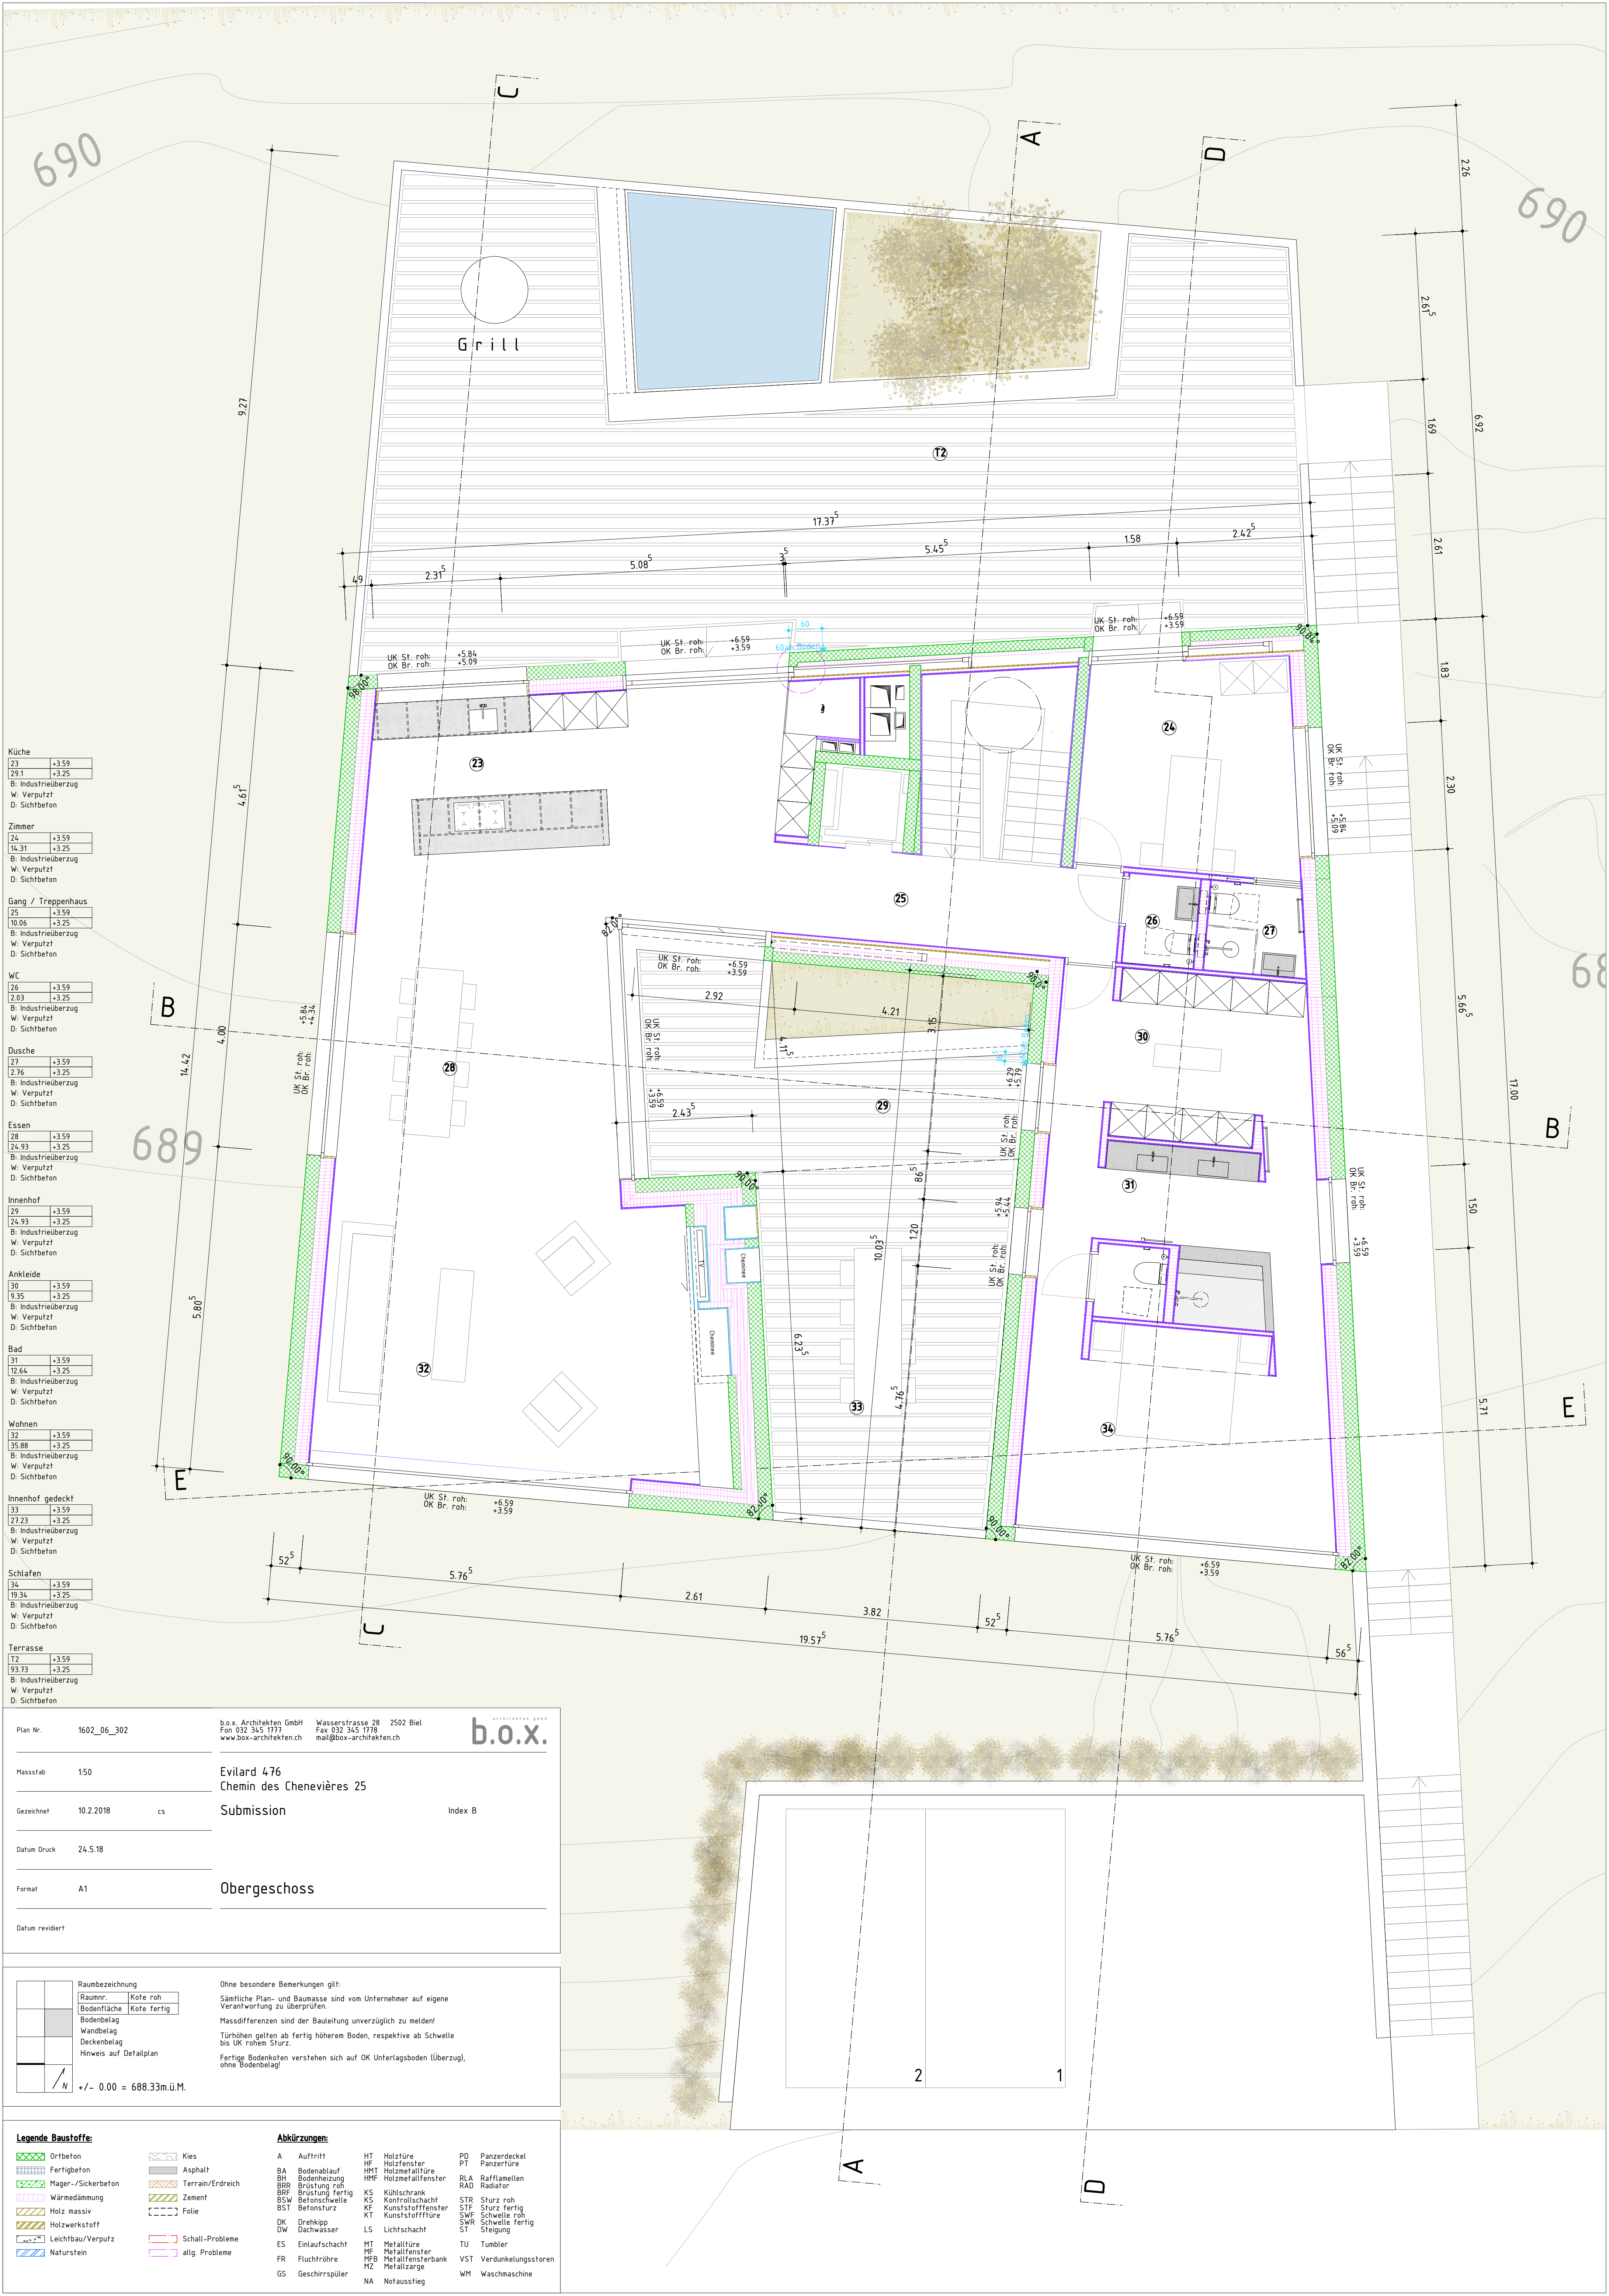

Küche	
23	+3.59
29.1	+3.25
B: Industriebügelzug	
W: Verputzt	
D: Sichtbeton	

Zimmer	
24	+3.59
14.31	+3.25
B: Industriebügelzug	
W: Verputzt	
D: Sichtbeton	

Gang / Treppenhause	
25	+3.59
10.06	+3.25
B: Industriebügelzug	
W: Verputzt	
D: Sichtbeton	

WC	
26	+3.59
2.03	+3.25
B: Industriebügelzug	
W: Verputzt	
D: Sichtbeton	

Dusche	
27	+3.59
2.76	+3.25
B: Industriebügelzug	
W: Verputzt	
D: Sichtbeton	

Essen	
28	+3.59
24.93	+3.25
B: Industriebügelzug	
W: Verputzt	
D: Sichtbeton	

Innenhof	
29	+3.59
24.93	+3.25
B: Industriebügelzug	
W: Verputzt	
D: Sichtbeton	

Ankleide	
30	+3.59
3.35	+3.25
B: Industriebügelzug	
W: Verputzt	
D: Sichtbeton	

Bad	
31	+3.59
12.64	+3.25
B: Industriebügelzug	
W: Verputzt	
D: Sichtbeton	

Wohnen	
32	+3.59
35.88	+3.25
B: Industriebügelzug	
W: Verputzt	
D: Sichtbeton	

Innenhof gedeckt	
33	+3.59
27.23	+3.25
B: Industriebügelzug	
W: Verputzt	
D: Sichtbeton	

Schlafen	
34	+3.59
19.34	+3.25
B: Industriebügelzug	
W: Verputzt	
D: Sichtbeton	

Terrasse	
T2	+3.59
93.73	+3.25
B: Industriebügelzug	
W: Verputzt	
D: Sichtbeton	

Plan Nr.	1602_06_302	b.o.x. Architekten GmbH Fon 032 345 1771 www.box-architekten.ch	Wasserstrasse 28 2502 Biel Fax 032 345 1778 mail@box-architekten.ch	b.o.x. architekten gmbh
Massstab	1:50	Evilard 476 Chemin des Chenevières 25		
Gezeichnet	10.2.2018 cs	Submission Index B		
Datum Druck	24.5.18			
Format	A1	Obergeschoss		
Datum revidiert				

Raumbezeichnung		Ohne besondere Bemerkungen gilt:
Raumnr.	Kote roh	Sämtliche Plan- und Baumassee sind vom Unternehmer auf eigene Verantwortung zu überprüfen.
Bodenfläche	Kote fertig	Massdifferenzen sind der Bauleitung unverzüglich zu melden!
Bodenbelag		Türhöhen gelten ab fertig höherem Boden, respektive ab Schwelle bis UK rohem Sturz.
Wandbelag		Fertige Bodennoten verstehen sich auf OK Unterlagsboden (Überzug), ohne Bodenbelag!
Deckenbelag		
Hinweis auf Detailplan		
N		
+/- 0.00 = 688.33m.ü.M.		

Legende Baustoffe:	Abkürzungen:
Ortbeton	A Auftritt
Fertigbeton	BA Bodenablauf
Mager-/Sickerbeton	BH Bodenheizung
Wärmedämmung	BRR Brüstung roh
Holz massiv	BRF Brüstung fertig
Holzwerkstoff	BSW Betonschwelle
Leichtbau/Verputz	BST Betonsturz
Naturstein	DK Drehtipp
Kies	DW Dachwässer
Asphalt	ES Einlaufschacht
Terrain/Erdrreich	FR Fluchtröhre
Zement	GS Geschirrspüler
Folie	
Schall-Probleme	
altg. Probleme	

HT Holzfüre	PD Panzerdeckel
HF Holzfenster	PT Panzerfüre
HMT Holzmetallfüre	RLA Rafflamellen
HMF Holzmetallfenster	RAD Radiator
KS Kùlschrank	STR Sturz roh
KF Kunststofffenster	STF Sturz fertig
KT Kunststofffüre	SWF Schwelle roh
LS Lichtschacht	ST Steigung
MT Metallfüre	TU Tumbler
MF Metallfenster	VST Verdunkelungsstoren
MFB Metallfensterbank	WM Waschmaschine
MZ Metallzange	
NA Notausstieg	



Plan Nr.1602_06_304

Massstab1:50

Gezeichnet10.2.2018cs

Datum Druck24.5.18

FormatA1

Datum revidiert

b.o.x. Architekten GmbH
Fon 032 345 1777
www.box-architekten.ch

Wasserstrasse 28 2502 Biel
Fax 032 345 1778
mail@box-architekten.ch

Evilard 476
Chemin des Chenevières 25

Submission

Index B

Raumnr.

Kote roh

Bodenfläche

Kote fertig

Bodenbelag

Wandbelag

Deckenbelag

Hinweis auf Detailplan

+/- 0.00 = 688.33m.ü.M.

Ohne besondere Bemerkungen gilt:
Sämtliche Plan- und Baumassee sind vom Unternehmer auf eigene Verantwortung zu überprüfen.
Massdifferenzen sind der Bauleitung unverzüglich zu melden!
Türhähnen gelten als fertig höherem Boden, respektive ab Schwelle bis UK rohem Sturz.
Fertige Bodenkoten verstehen sich auf OK Unterlagsboden (Überzug), ohne Bodenbelag!

Legende Baustoffe:		Abkürzungen:	
	Ortbeton		Kies
	Fertigbeton		Asphalt
	Mager-/Sickerbeton		Terrain/Erdreich
	Wärmedämmung		Zement
	Holz massiv		Folie
	Holzwerkstoff		Schall-Probleme
	Naturstein		allg. Probleme
		A	Auftritt
		HT	Holztüre
		HF	Holzfenster
		BA	Bodenablauf
		HMT	Holzmetalltüre
		BH	Bodenheizung
		BR	Brüstung roh
		HMF	Holzmetallfenster
		BSW	Betonschwelle
		KS	Kühlschrank
		BST	Betonsturz
		KF	Kunststofffenster
		KT	Kunststofftüre
		DK	Drehkipp
		DW	Dachwasser
		LS	Lichtschacht
		ES	Einlaufschacht
		MT	Metalltüre
		MF	Metallfenster
		MFB	Metallfensterbank
		MZ	Metallzarge
		FR	Fluchtröhre
		GS	Geschirrspüler
		NA	Notausstieg
		PD	Panzerdeckel
		PT	Panzertüre
		RLA	Rafflamellen
		RAD	Radiator
		STR	Sturz roh
		STF	Sturz fertig
		SWF	Schwelle roh
		SWR	Schwelle fertig
		ST	Steigung
		TU	Tumbler
		VST	Verdunkelungsstoren
		WM	Waschmaschine

Schnitt C-C

Schnitt D-D



		Raumbezeichnung	Ohne besondere Bemerkungen gilt:
		Raumnr. Kote roh	Sämtliche Plan- und Baumaasse sind vom Unternehmer auf eigene Verantwortung zu überprüfen.
		Bodenfläche Kote fertig	Massdifferenzen sind der Bauleitung unverzüglich zu melden!
		Bodenbelag	Türhöhen gelten ab fertig höherem Boden, respektive ab Schwelle bis UK rohem Sturz.
		Wandbelag	Fertige Bodenkoten verstehen sich auf OK Unterlagsboden (Überzug), ohne Bodenbelag!
		Deckenbelag	
		Hinweis auf Detailplan	
		+/- 0.00 = 688.33m.ü.M.	



