



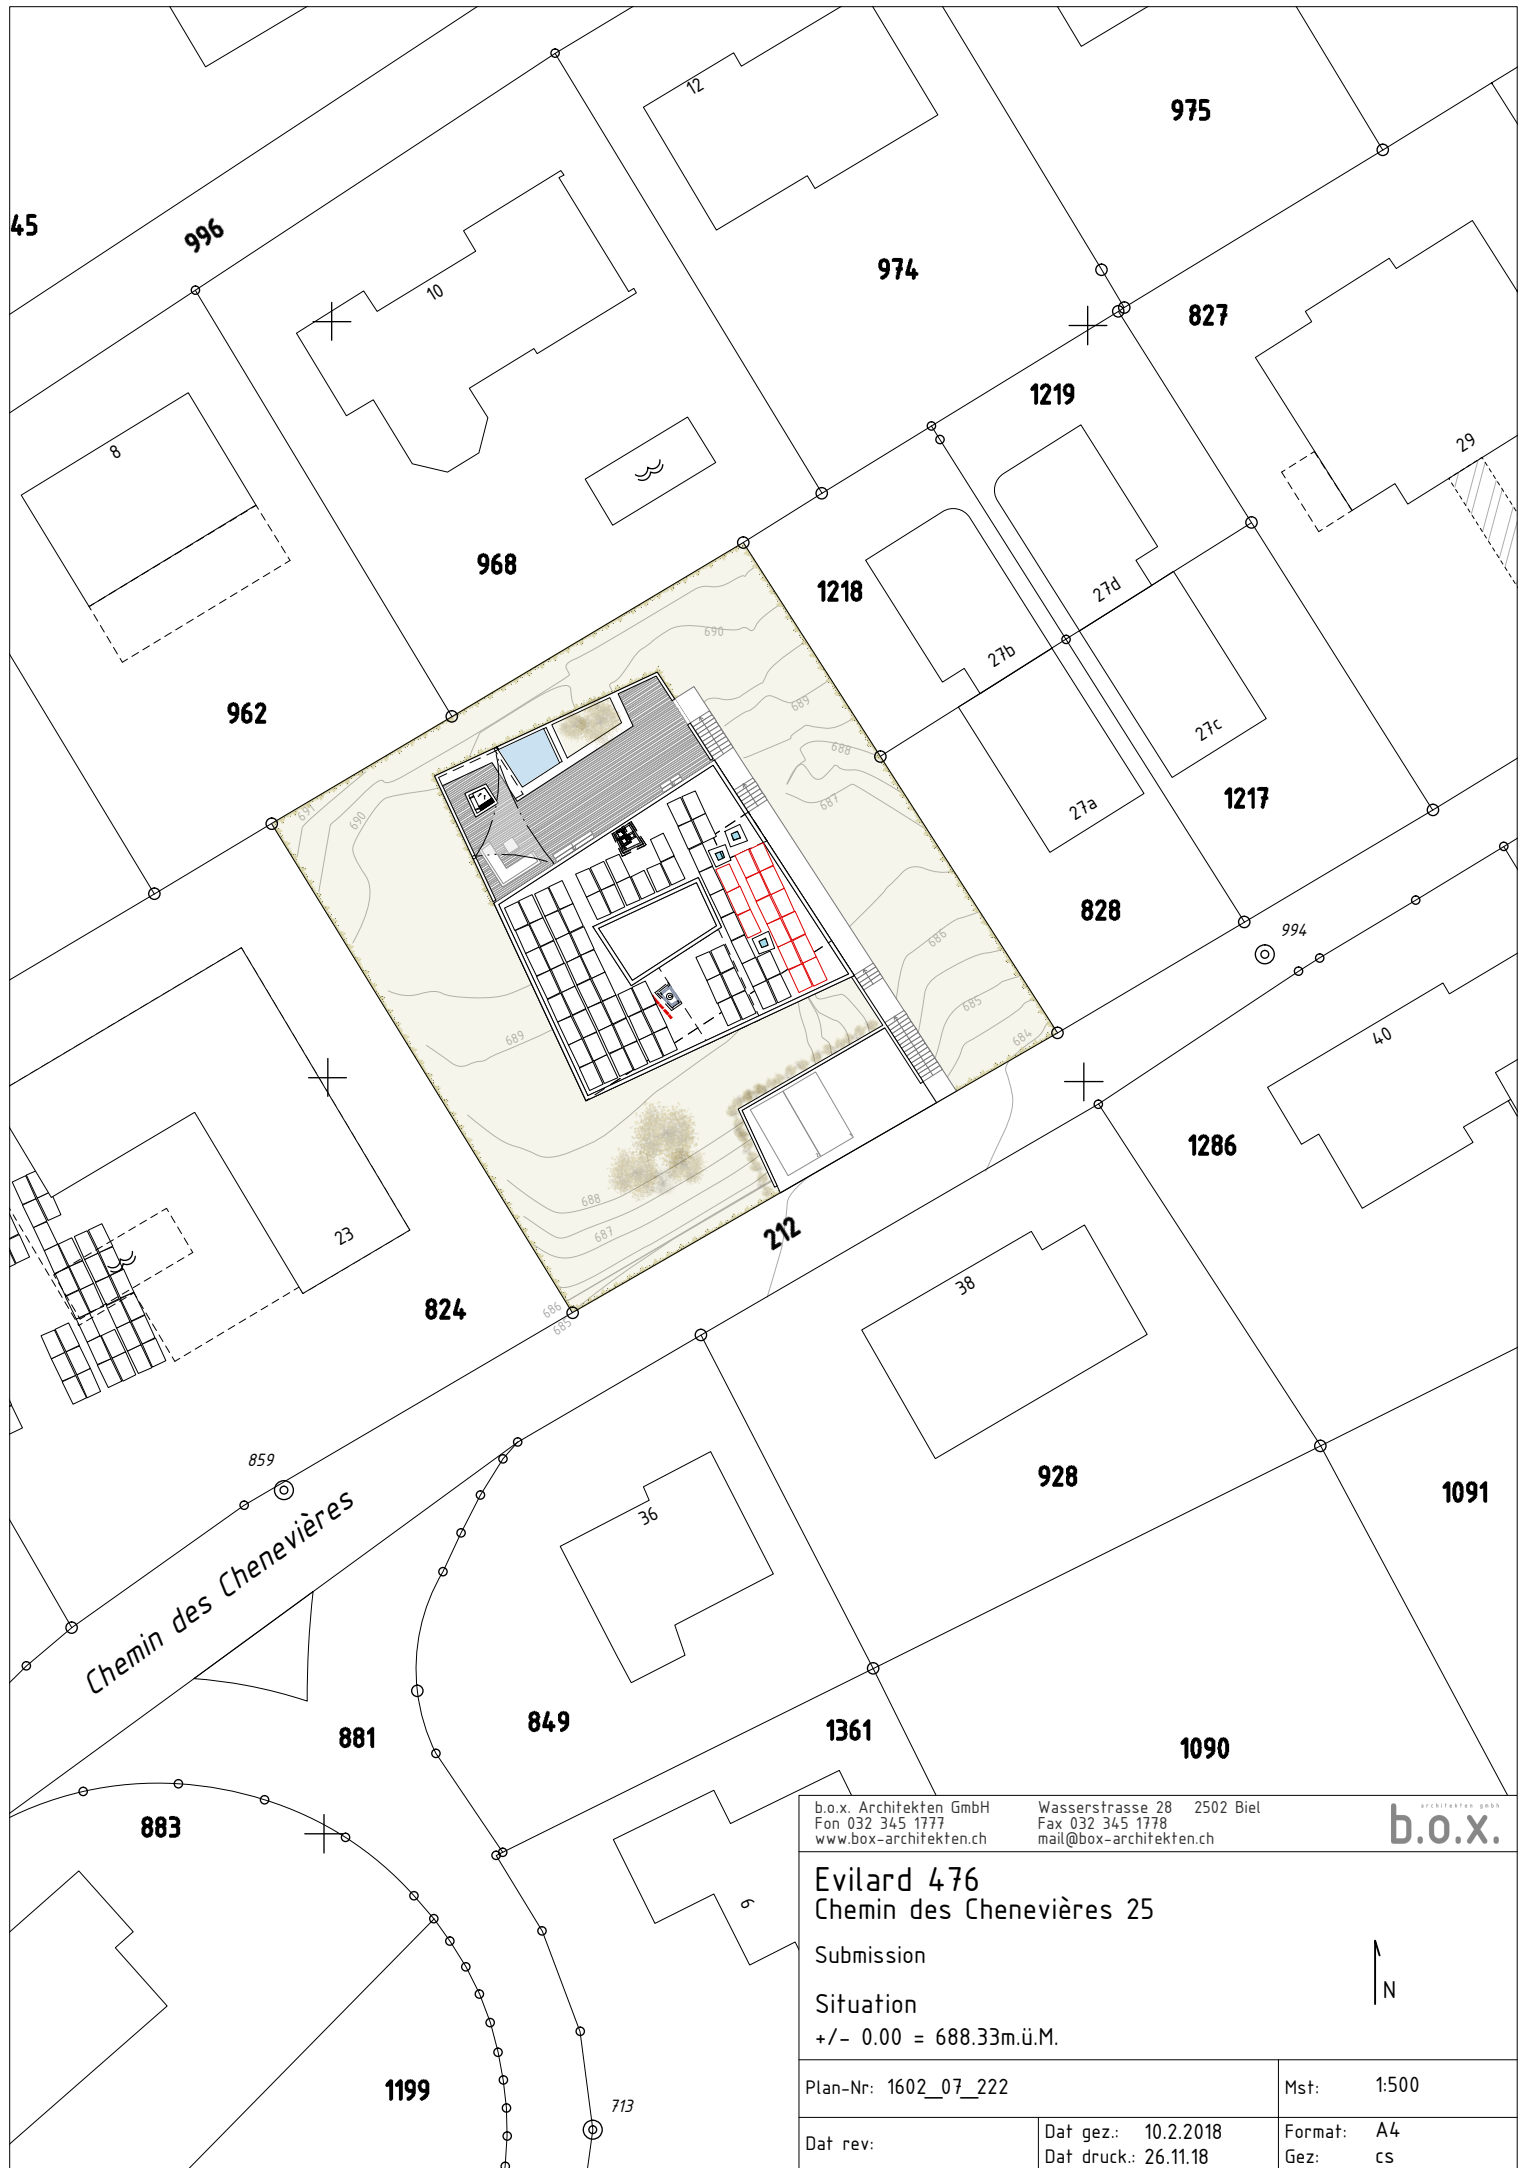

|                                                                       |  |                                                                           |            |                                                                                       |
|-----------------------------------------------------------------------|--|---------------------------------------------------------------------------|------------|---------------------------------------------------------------------------------------|
| b.o.x. Architekten GmbH<br>Fon 032 345 1777<br>www.box-architekten.ch |  | Wasserstrasse 28 2502 Biel<br>Fax 032 345 1778<br>mail@box-architekten.ch |            |  |
| <b>Evillard 476</b><br>Chemin des Chenevières 25                      |  |                                                                           |            |                                                                                       |
| Submission                                                            |  |                                                                           |            |                                                                                       |
| Situation<br>+/- 0.00 = 688.33m.ü.M.                                  |  |                                                                           |            |                                                                                       |
| Plan-Nr: 1602_07_222                                                  |  |                                                                           | Mst: 1:500 |                                                                                       |
| Dat rev:                                                              |  | Dat gez.: 10.2.2018<br>Dat druck.: 26.11.18                               |            | Format: A4<br>Gez: cs                                                                 |

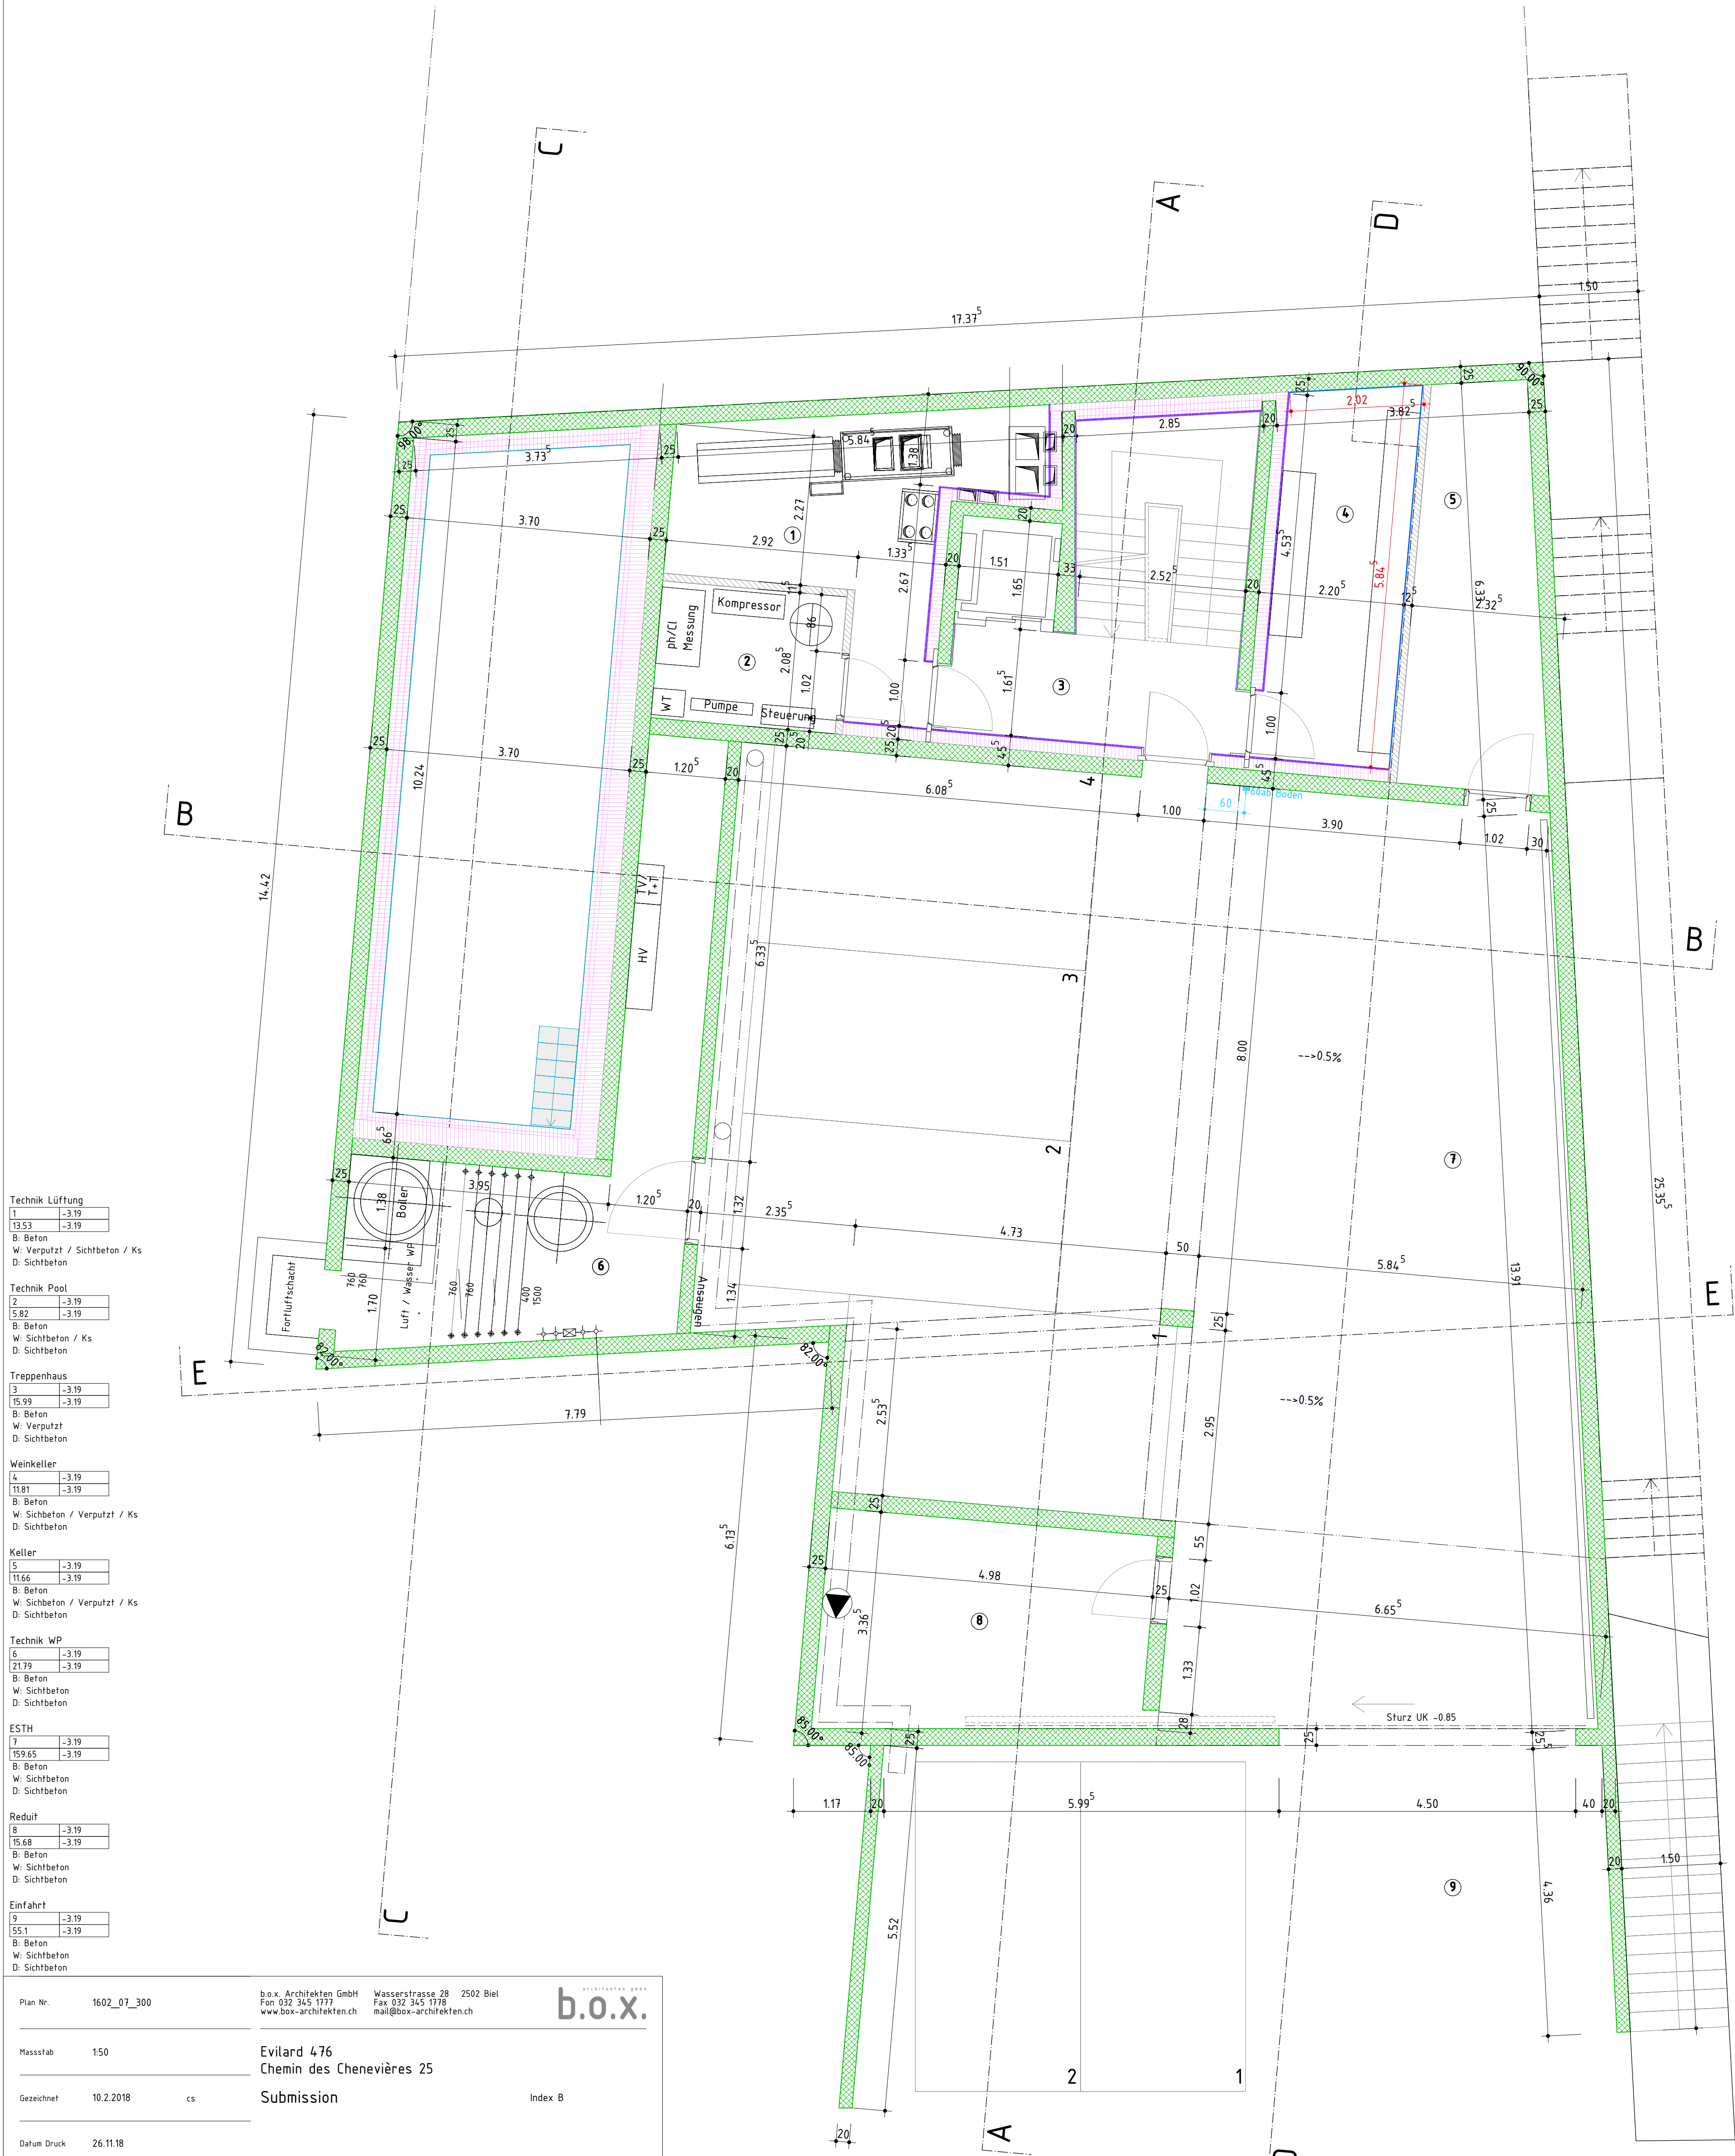


|                               |       |
|-------------------------------|-------|
| Technik Lüftung               |       |
| B: Beton                      |       |
| W: Sichtbeton                 |       |
| D: Sichtbeton                 |       |

|                 |             |                                                                       |                                                                           |                                                  |
|-----------------|-------------|-----------------------------------------------------------------------|---------------------------------------------------------------------------|--------------------------------------------------|
| Plan Nr.        | 1602_07_300 | b.o.x. Architekten GmbH<br>Fon 032 345 1777<br>www.box-architekten.ch | Wasserstrasse 28 2502 Biel<br>Fax 032 345 1778<br>mail@box-architekten.ch | <small>ARCHITECTEN GMBH</small><br><b>b.o.x.</b> |
| Massstab        | 1:50        | Evilard 476<br>Chemin des Chenevières 25                              |                                                                           |                                                  |
| Gezeichnet      | 10.2.2018   | cs                                                                    | Submission                                                                | Index B                                          |
| Datum Druck     | 26.11.18    |                                                                       |                                                                           |                                                  |
| Format          | A1          | Untergeschoss                                                         |                                                                           |                                                  |
| Datum revidiert |             |                                                                       |                                                                           |                                                  |

|  |  |                         |   |
|--|--|-------------------------|---|
|  |  | Raumbezeichnung         | <div>Ohne besondere Bemerkungen gilt:<br/>Sämtliche Plan- und Baumassee sind vom Unternehmer auf eigene Verantwortung zu überprüfen.<br/>Massdifferenzen sind der Bauleitung unverzüglich zu melden!<br/>Türhöhen gelten ab fertig höherem Boden, respektive ab Schwelle bis UK rohem Sturz.<br/>Fertige Bodenkoten verstehen sich auf OK Unterlagsboden (Überzug), ohne Bodenbelag!</div> |
|  |  | Raumnr. Kote roh        |   |
|  |  | Bodenfläche Kote fertig |   |
|  |  | Bodenbelag              |   |
|  |  | Wandbelag               |   |
|  |  | Deckenbelag             |   |
|  |  | Hinweis auf Detailplan  |   |
|  |  |                         |   |
|  |  |                         |   |
|                           |                    |                     |                     |
|---------------------------|--------------------|---------------------|---------------------|
| <b>Legende Baustoffe:</b> |                    | <b>Abkürzungen:</b> |                     |
|                           | Ortbeton           | A                   | Auftritt            |
|                           | Fertigbeton        | BA                  | Bodenablauf         |
|                           | Mager-/Sickerbeton | BH                  | Bodenheizung        |
|                           | Wärmedämmung       | BRR                 | Brüstung roh        |
|                           | Holz massiv        | BRF                 | Brüstung fertig     |
|                           | Holzwerkstoff      | BSW                 | Betonschwelle       |
|                           | Leichtbau/Verputz  | BST                 | Betonsturz          |
|                           | Naturstein         | DK                  | Drehkipp            |
|                           | Kies               | DW                  | Dachwässer          |
|                           | Asphalt            | ES                  | Einlaufschacht      |
|                           | Terrain/Erdreich   | FR                  | Fluchtröhre         |
|                           | Zement             | GS                  | Geschirrspüler      |
|                           | Folie              | HT                  | Holzfüre            |
|                           | Schall-Probleme    | HF                  | Holzfenster         |
|                           | allg. Probleme     | HMT                 | Holzmetalltüre      |
|                           |                    | HMF                 | Holzmetallfenster   |
|                           |                    | KS                  | Kühlschrank         |
|                           |                    | KS                  | Kontrollschacht     |
|                           |                    | KF                  | Kunststofffenster   |
|                           |                    | KT                  | Kunststofftüre      |
|                           |                    | LS                  | Lichtschacht        |
|                           |                    | MT                  | Metalltüre          |
|                           |                    | MF                  | Metallfenster       |
|                           |                    | MFB                 | Metallfensterbank   |
|                           |                    | MZ                  | Metallzarge         |
|                           |                    | NA                  | Notausstieg         |
|                           |                    | PD                  | Panzerdeckel        |
|                           |                    | PT                  | Panzertüre          |
|                           |                    | RLA                 | Rafflamellen        |
|                           |                    | RAD                 | Radiator            |
|                           |                    | STR                 | Sturz roh           |
|                           |                    | STF                 | Sturz fertig        |
|                           |                    | SWF                 | Schwelle roh        |
|                           |                    | ST                  | Steigung            |
|                           |                    | TU                  | Tumbler             |
|                           |                    | VST                 | Verdunkelungsstoren |
|                           |                    | WM                  | Waschmaschine       |



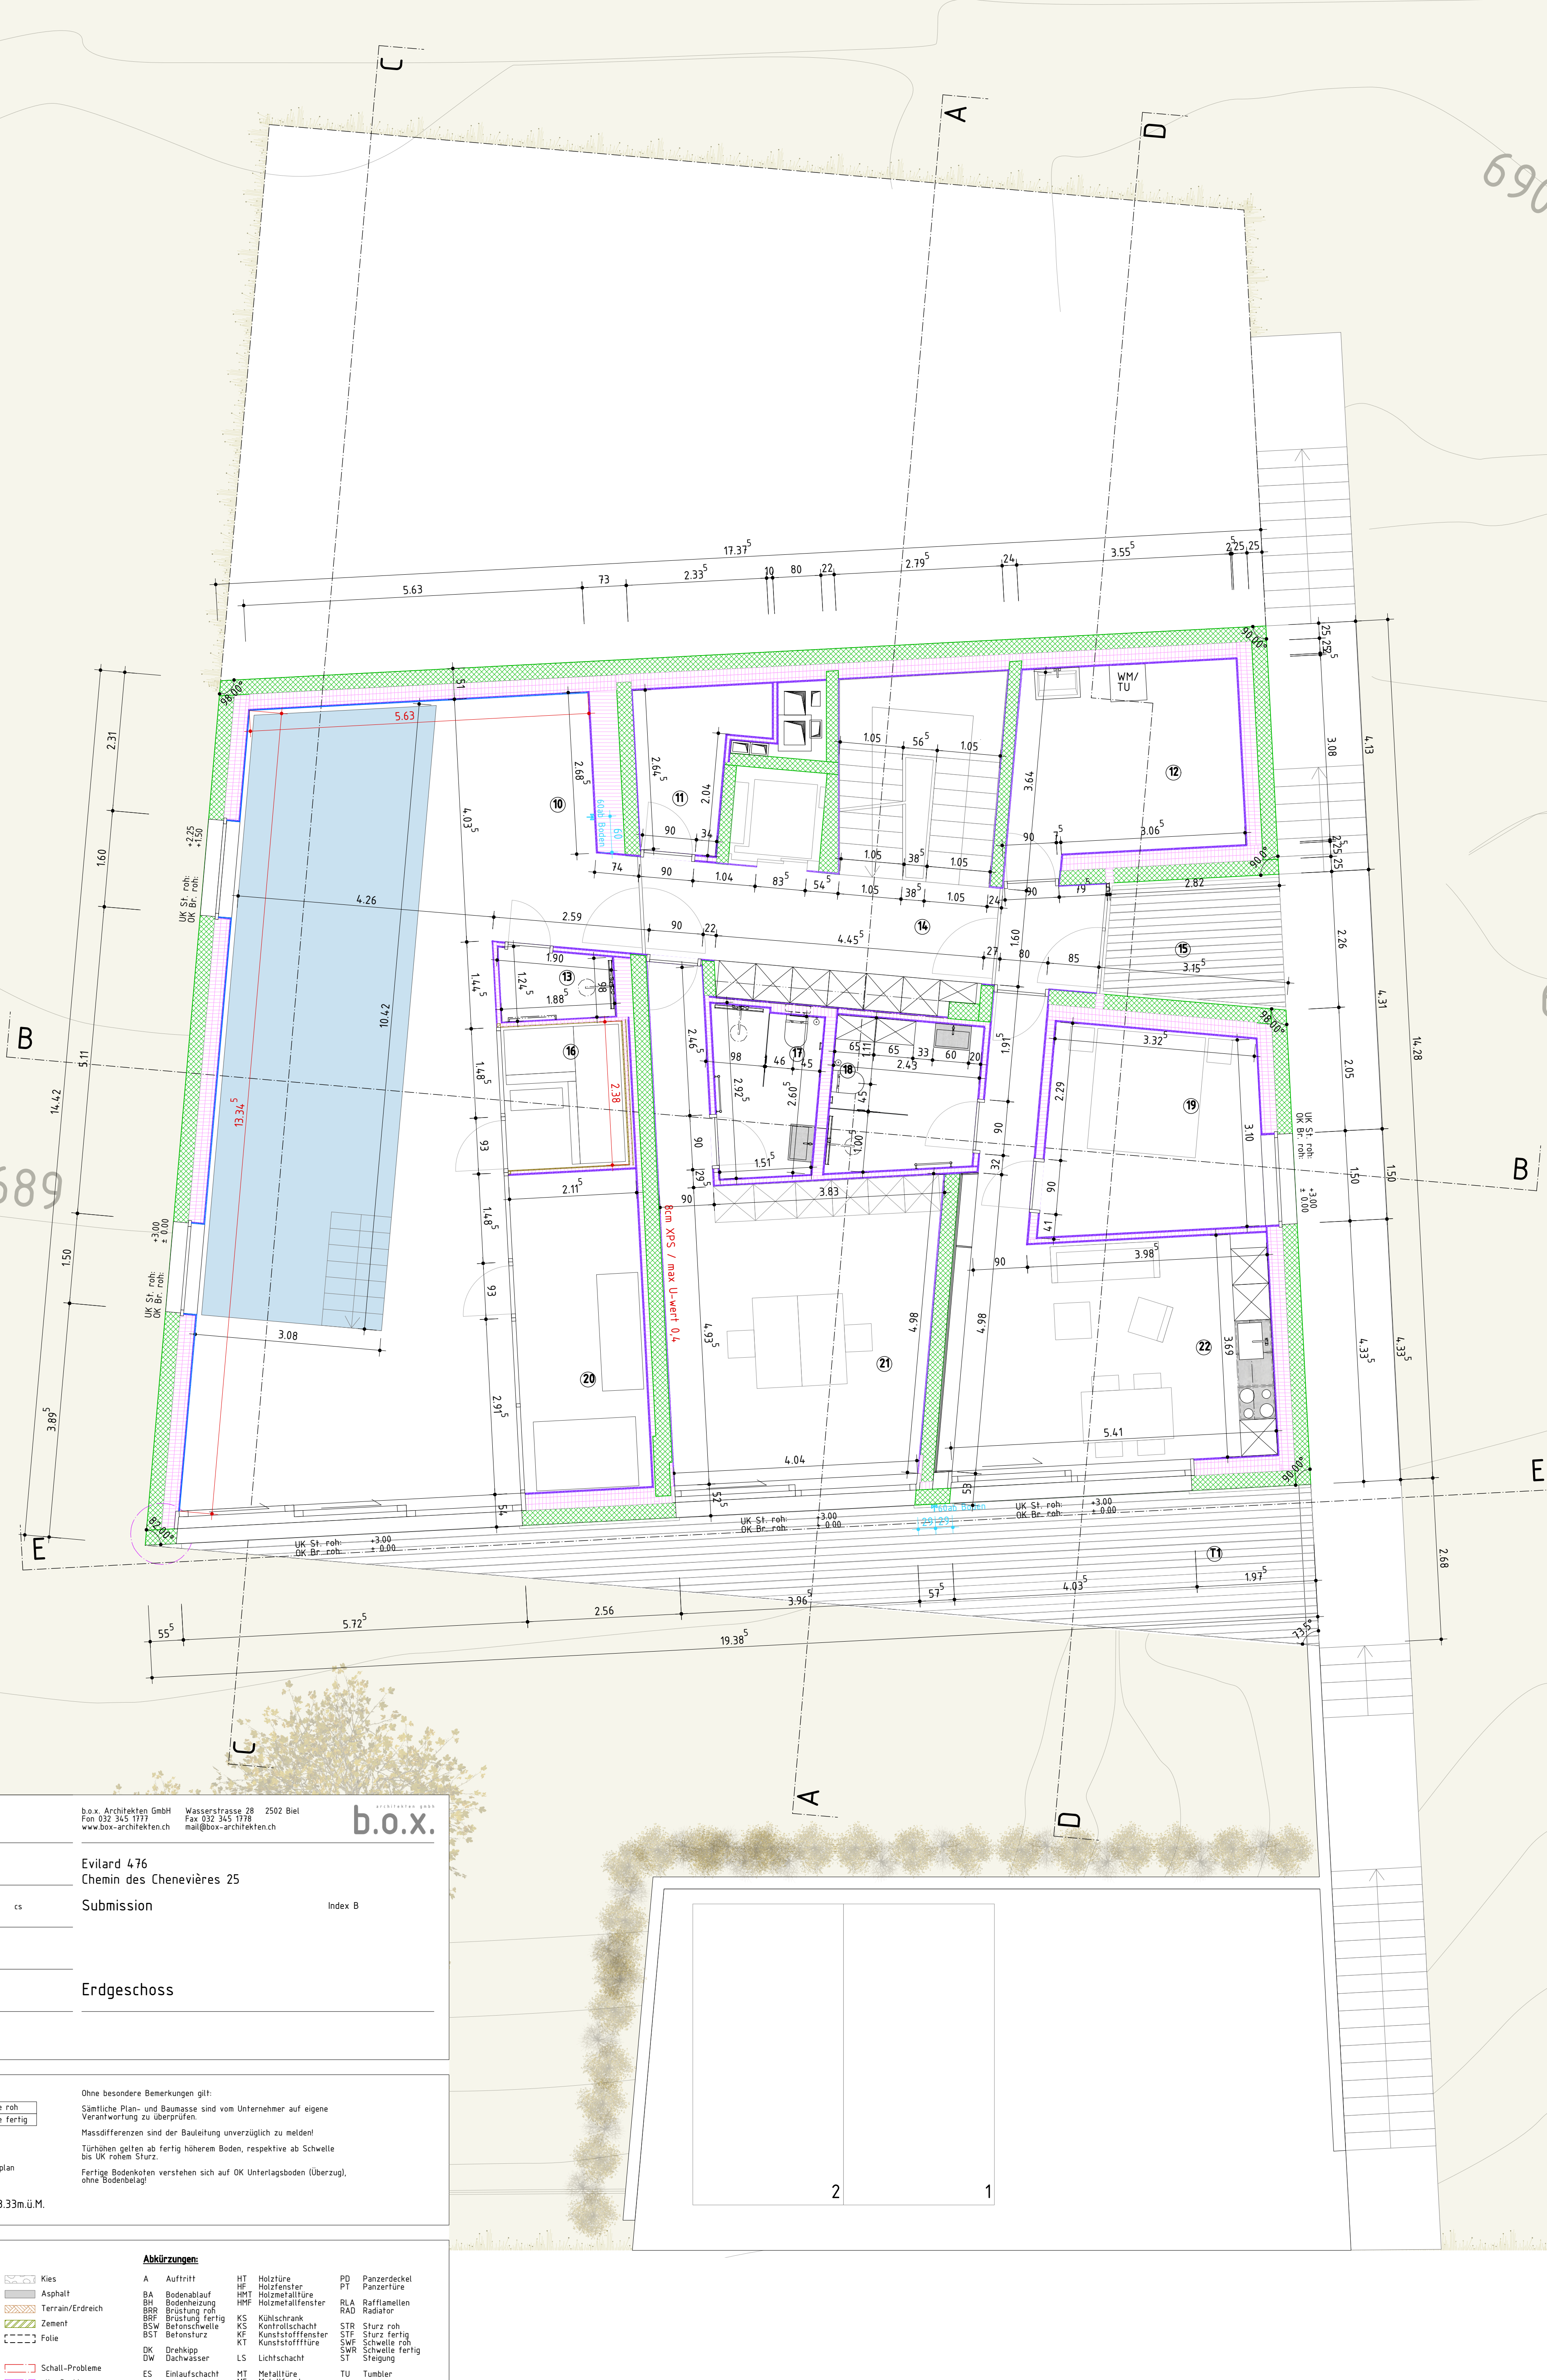










|                 |              |                                                                       |                                                                           |                                                  |
|-----------------|--------------|-----------------------------------------------------------------------|---------------------------------------------------------------------------|--------------------------------------------------|
| Plan Nr.        | 1602_07_218  | b.o.x. Architekten GmbH<br>Fon 032 345 1177<br>www.box-architekten.ch | Wasserstrasse 28 2502 Biel<br>Fax 032 345 1178<br>mail@box-architekten.ch | <b>b.o.x.</b><br><small>ARCHITECTEN GMBH</small> |
| Massstab        | 1:100        | Evilard 476<br>Chemin des Chenevières 25                              |                                                                           |                                                  |
| Gezeichnet      | 10.2.2018 cs | Submission Index B                                                    |                                                                           |                                                  |
| Datum Druck     | 26.11.18     |                                                                       |                                                                           |                                                  |
| Datum revidiert |              |                                                                       |                                                                           |                                                  |

|   |   |   |
|---|---|---|
| <div><div></div><div></div><div></div><div></div><div></div><div></div><div></div><div></div><div></div><div></div></div> | <div>Raumbezeichnung</div> <div>Raumnr. Kote roh</div> <div>Bodenfläche Kote fertig</div> <div>Bodenbelag</div> <div>Wandbelag</div> <div>Deckenbelag</div> <div>Hinweis auf Detailplan</div> <div><div></div><div></div><div></div><div></div><div></div><div></div><div></div><div></div><div></div><div></div></div> <div>N</div> | <div>Ohne besondere Bemerkungen gilt:</div> <div>Sämtliche Plan- und Baumasse sind vom Unternehmer auf eigene Verantwortung zu überprüfen.</div> <div>Massdifferenzen sind der Bauleitung unverzüglich zu melden!</div> <div>Türhöhen gelten ab fertig höherem Boden, respektive ab Schwelle bis UK rohem Sturz.</div> <div>Fertige Bodenkoten verstehen sich auf OK Unterlagsboden (Überzug), ohne Bodenbelag!</div> |
| +/- 0.00 = 688.33m.ü.M.                                                                                                   |   |   |

| Legende Baustoffe:                                                                                   |   | Abkürzungen: |                    |     |                   |     |                       |
|---|---|--------------|--------------------|-----|-------------------|-----|-----------------------|

KiesAsphaltTerrain/ErdreichZementFolieSchall-Problemeallg. Probleme



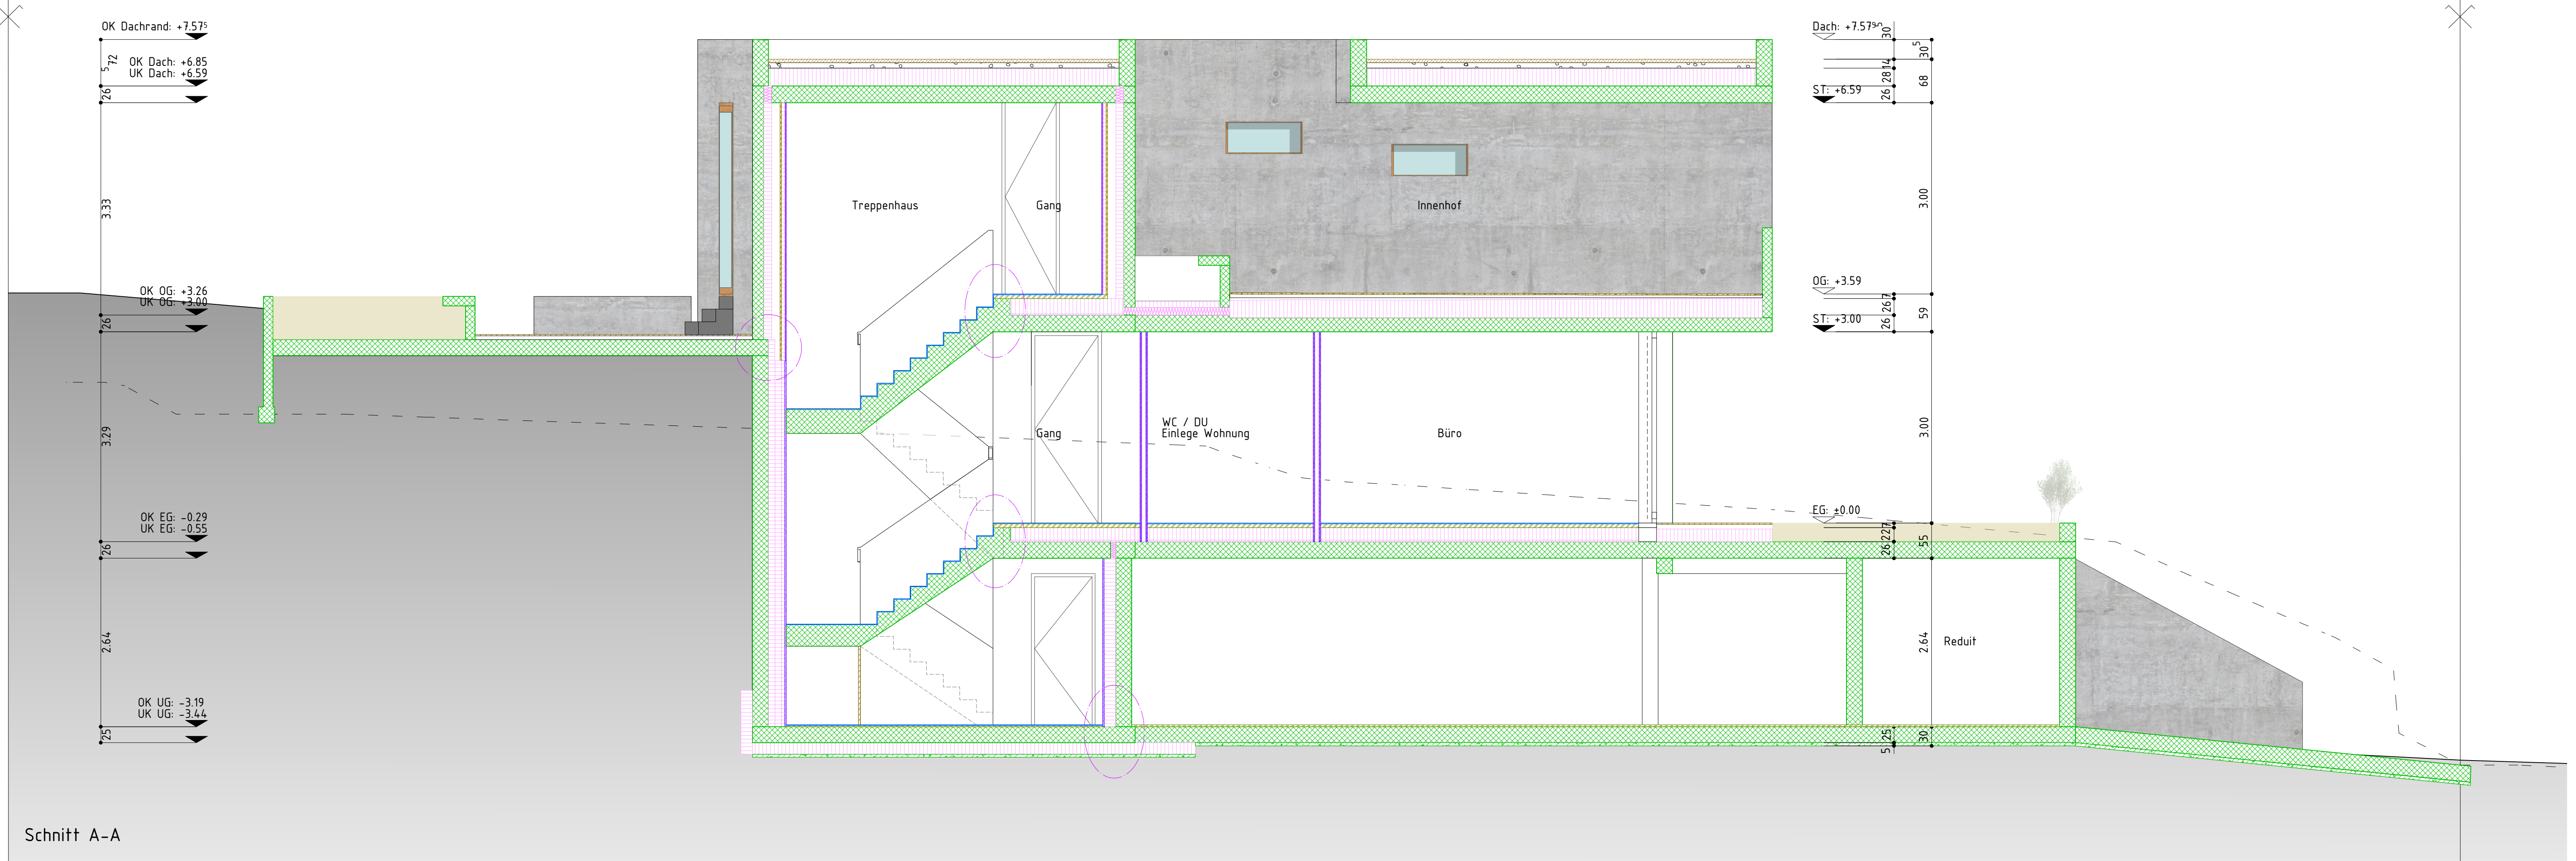

Schnitt A-A

Plan Nr.1602\_07\_303

Masstab1:50

Gezeichnet10.2.2018cs

Datum Druck26.11.18

FormatA1

Datum revidiert

b.o.x. Architekten GmbH  
Fon 032 345 1777  
www.box-architekten.ch

Wasserstrasse 28 2502 Biel  
Fax 032 345 1778  
mail@box-architekten.ch

Evilard 476  
Chemin des Chenevières 25

Submission

Index B

Schnitt A-A / B-B

Raumbezeichnung

Raumnr. Kote roh

Bodenfläche Kote fertig

Bodenbelag

Wandbelag

Deckenbelag

Hinweis auf Detailplan

Ohne besondere Bemerkungen gilt:  
Sämtliche Plan- und Baumaße sind vom Unternehmer auf eigene Verantwortung zu überprüfen.  
Massdifferenzen sind der Bauleitung unverzüglich zu melden!  
Türhöhen gelten ab fertig höherem Boden, respektive ab Schwelle bis UK rohem Sturz.  
Fertige Bodenkoten verstehen sich auf OK Unterlagsboden (Überzug), ohne Bodenbelag!

+/- 0.00 = 688.33m.ü.M.

**Legende Baustoffe:**

Ortbeton

Fertigbeton

Mager-/Sickerbeton

Wärmedämmung

Holz massiv

Holzwerkstoff

Leichtbau/Verputz

Naturstein

Kies

Asphalt

Terrain/Erdreich

Zement

Folie

Schall-Probleme

allg. Probleme

**Abkürzungen:**

A Auftritt

BA Bodenablauf

BR Bodenheizung

BRF Brüstung roh

BRF Brüstung fertig

BSW Betonschwelle

BST Betonsturz

DK Drehkipp

DW Dachwasser

ES Einlaufschacht

FR Fluchtröhre

GS Geschirrspüler

HT Holztüre

HF Holzfenster

HMT Holzmertalltüre

HMF Holzmetallfenster

KS Kühltisch

KS Kontrollschacht

KE Kunststofffenster

KT Kunststofftüre

LS Lichtschacht

MT Metalltüre

ME Metallfenster

MB Metallfensterbank

MZ Metallzarge

NA Notausstieg

PD Panzerdeckel

PT Panzertüre

RLA Rafterlatten

RAO Radiator

STR Sturz roh

STF Sturz fertig

SWF Schwelle roh

SWR Schwelle fertig

ST Steigung

TU Tumbler

VST Verdunkelungsstoren

WM Waschmaschine

Schnitt B-B













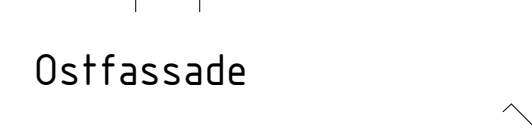

| Legende Baustoffe:                                                                |                     | Abkürzungen:                                                                        |                   |     |                 |     |                   |     |                     |
|-----------------------------------------------------------------------------------|---------------------|-------------------------------------------------------------------------------------|-------------------|-----|-----------------|-----|-------------------|-----|---------------------|
|  | Ortbeton            |  | Kies              | A   | Auftritt        | HT  | Holzterze         | PD  | Panzerdeckel        |
|  | Fertigbeton         |  | Asphalt           | BA  | Bodenablauf     | HF  | Holzfenster       | PT  | Panzerfuge          |
|  | Maßgeb./Sickerbeton |  | Terrain/Erdbreich | BH  | Bodenheizung    | HMT | Holzmetallfalle   | RLA | Rafflamellen        |
|  | Wärmedämmung        |  | Zement            | BRD | Brüstung roh    | HMF | Holzmetallfalle   | RA  | Radiator            |
|  | Holz massiv         |  | Folie             | BRF | Brüstung fertig | KS  | Kühlschrank       | STR | Sturz roh           |
|  | Holzwerkstoff       |  |                   | BSW | Betonswelle     | KS  | Kunststofffenster | STR | Sturz fertig        |
|  | Leichtbau/Verputz   |  | Schall-Probleme   | BST | Betonstütze     | KT  | Kunststoffstütze  | SWF | Schwelle fertig     |
|  | Naturstein          |  | allg. Probleme    | DK  | Drehkipf        | LS  | Lichtschatz       | SWF | Schwelle fertig     |
|                                                                                   |                     |                                                                                     |                   | DW  | Dachwasser      |     |                   | SWF | Schwelle fertig     |
|                                                                                   |                     |                                                                                     |                   | ES  | Einlaufschatz   | MT  | Metallfuge        | TU  | Tumbler             |
|                                                                                   |                     |                                                                                     |                   | FR  | Fluchtröhre     | MF  | Metallfenster     | VST | Verdunkelungsstoren |
|                                                                                   |                     |                                                                                     |                   | GS  | Geschirrspüler  | MFB | Metallfensterbank | WM  | Waschmaschine       |
|                                                                                   |                     |                                                                                     |                   |     |                 | MZ  | Metallzege        |     |                     |



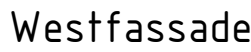

## Nordfassde



