



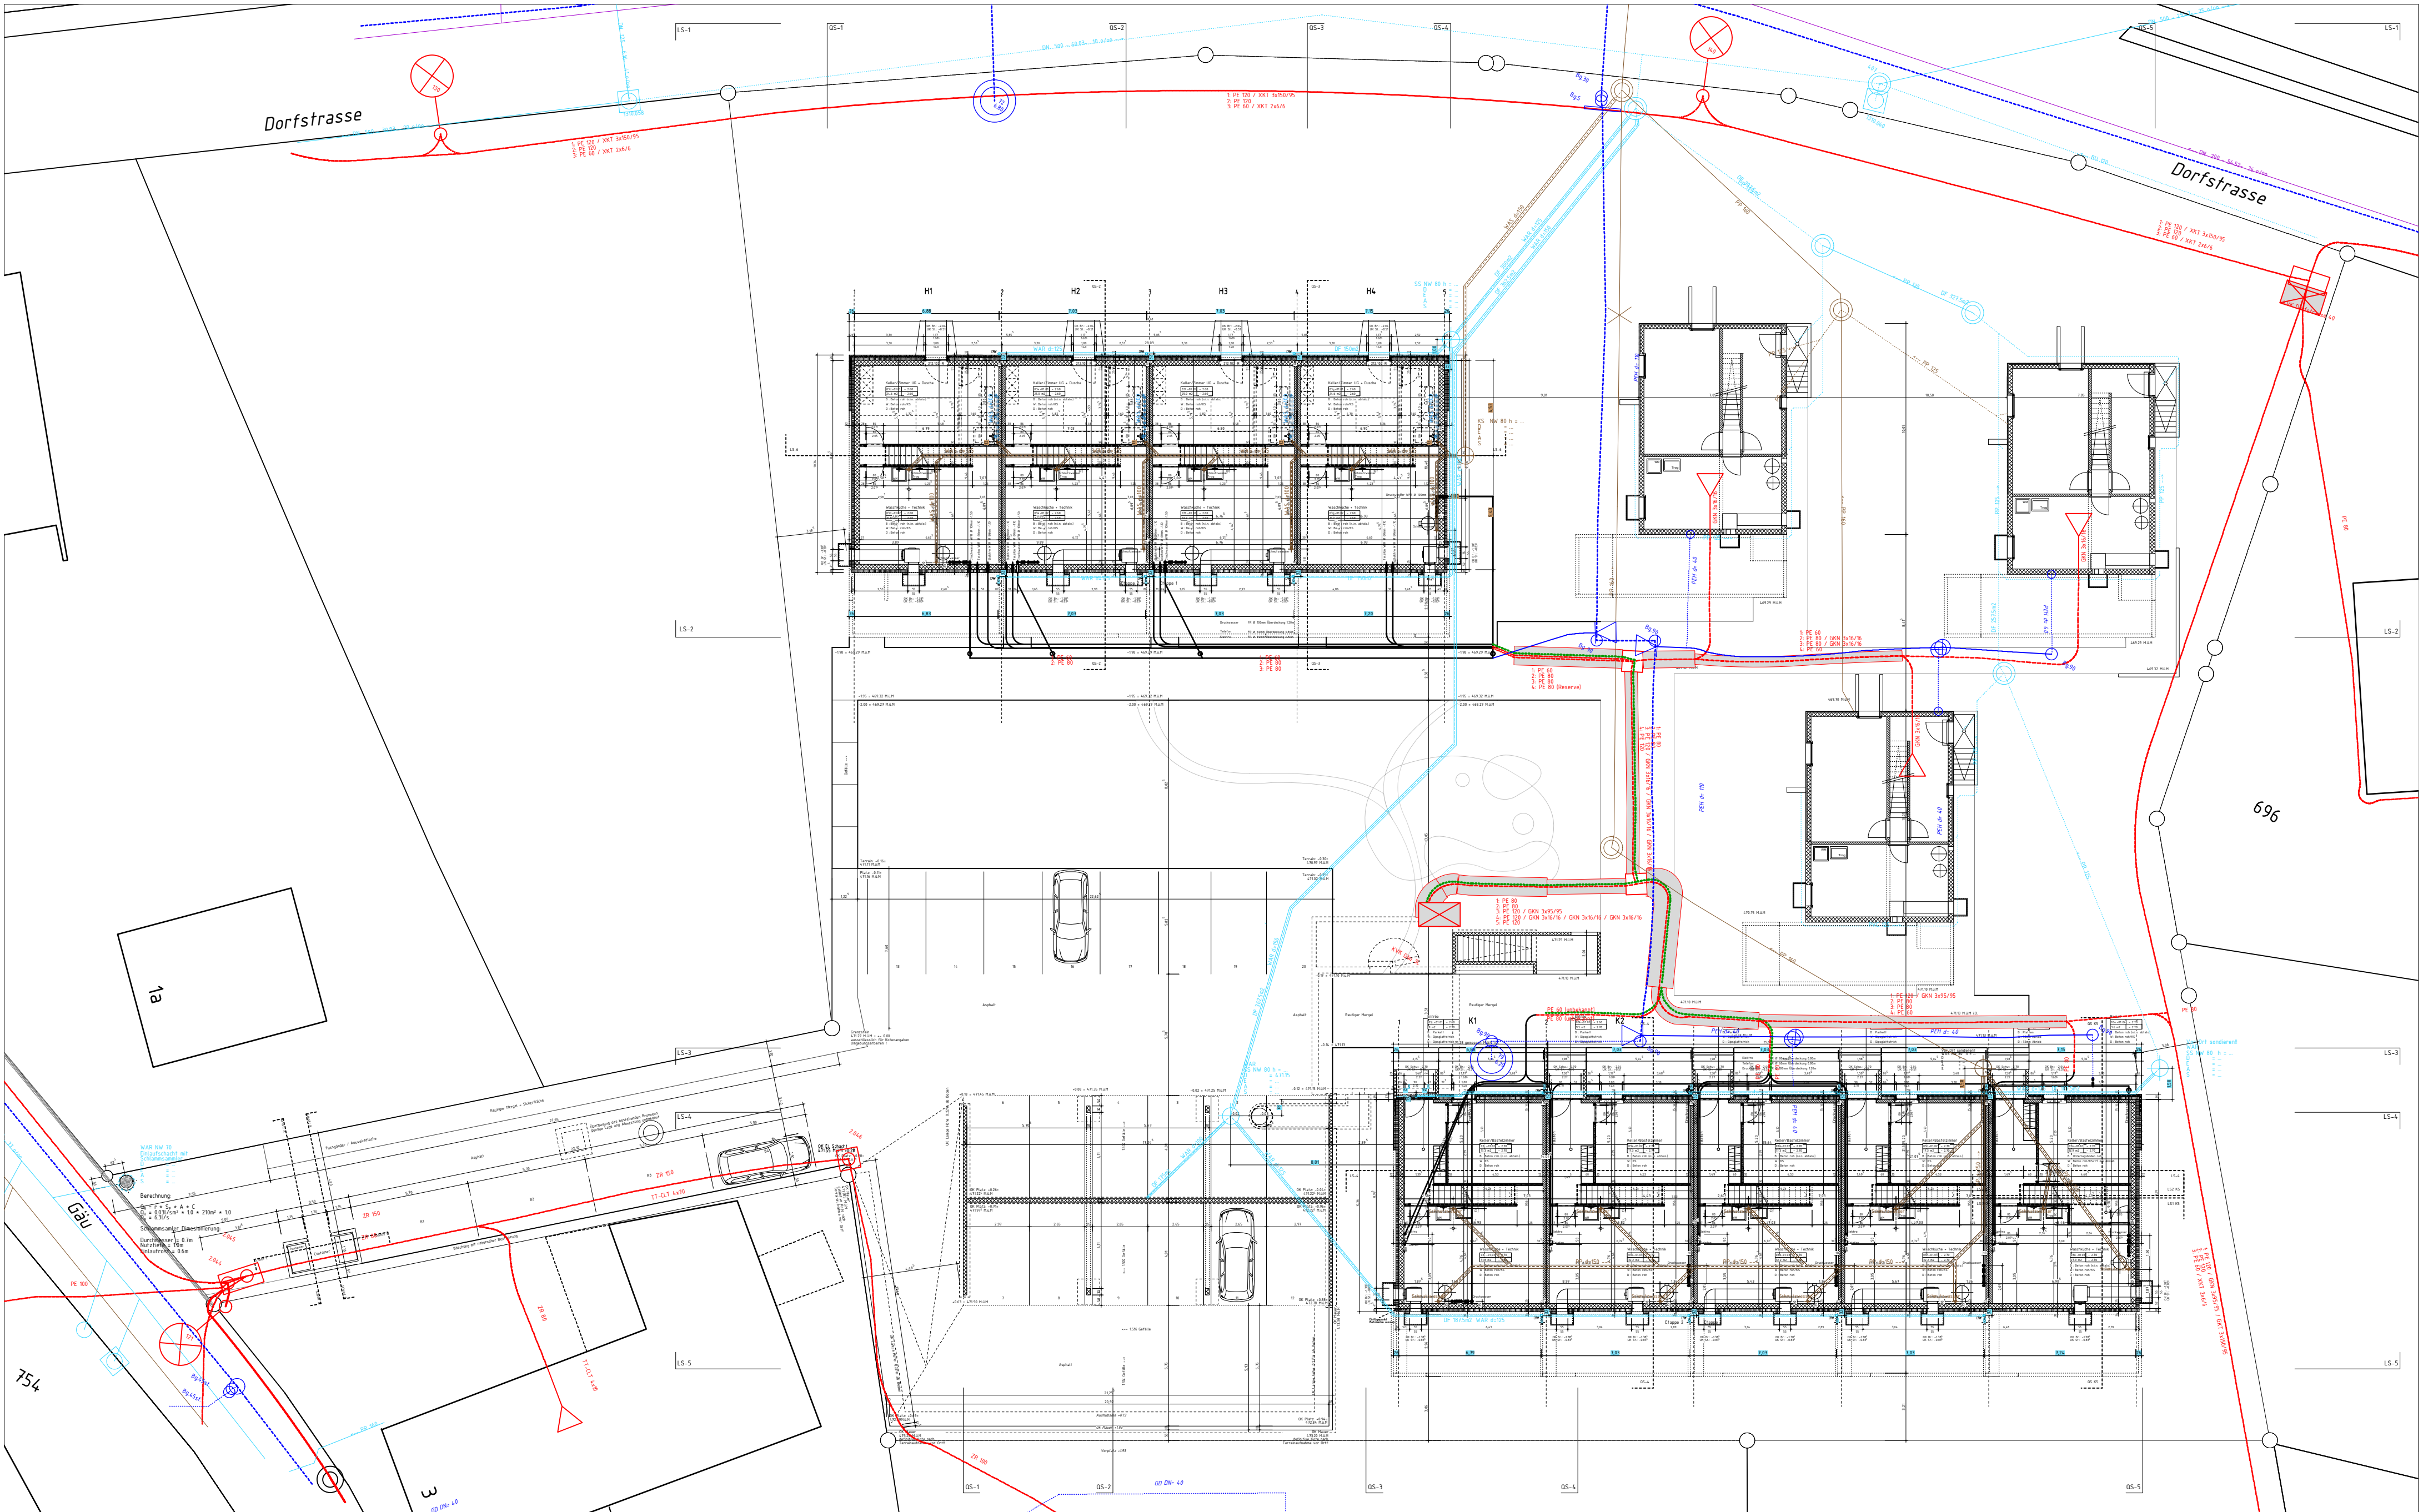

Legende:

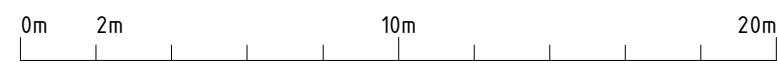

Ohne besondere Bemerkungen gilt :
Sämtliche Plan- und Baumassee sind vom Unternehmer auf eigene Verantwortung zu überprüfen.
Massdifferenzen sind der Bauleitung unverzüglich zu melden !
Türhöhen gelten ab fertig höherem Boden, respektive ab Schwelle bis UK rohem Sturz.
Fertige Bodenkoten verstehen sich auf OK Unterlagsboden (Überzug), ohne Bodenbelag !

b.o.x Architekten GmbH
Fon 032 345 1777 Fax 032 345 1778
www.box-architekten.ch mail@box-architekten.ch

Überbauung "Im Gäu"
Index C
Ausführungsplan


Untergeschoss - Werkleitungen
Hoschtet: +/-0.00=469.59m.ü.M.; Kornfeld: +/-0.00=473.53m.ü.M.

Plan-Nr: 1206.1.06.203


Gez: si

Wasserstrasse 28 2502 Biel
Dat gez: 27.08.2013
Dat rev: 29.08.2014

Mst: 1:200
Format: A2

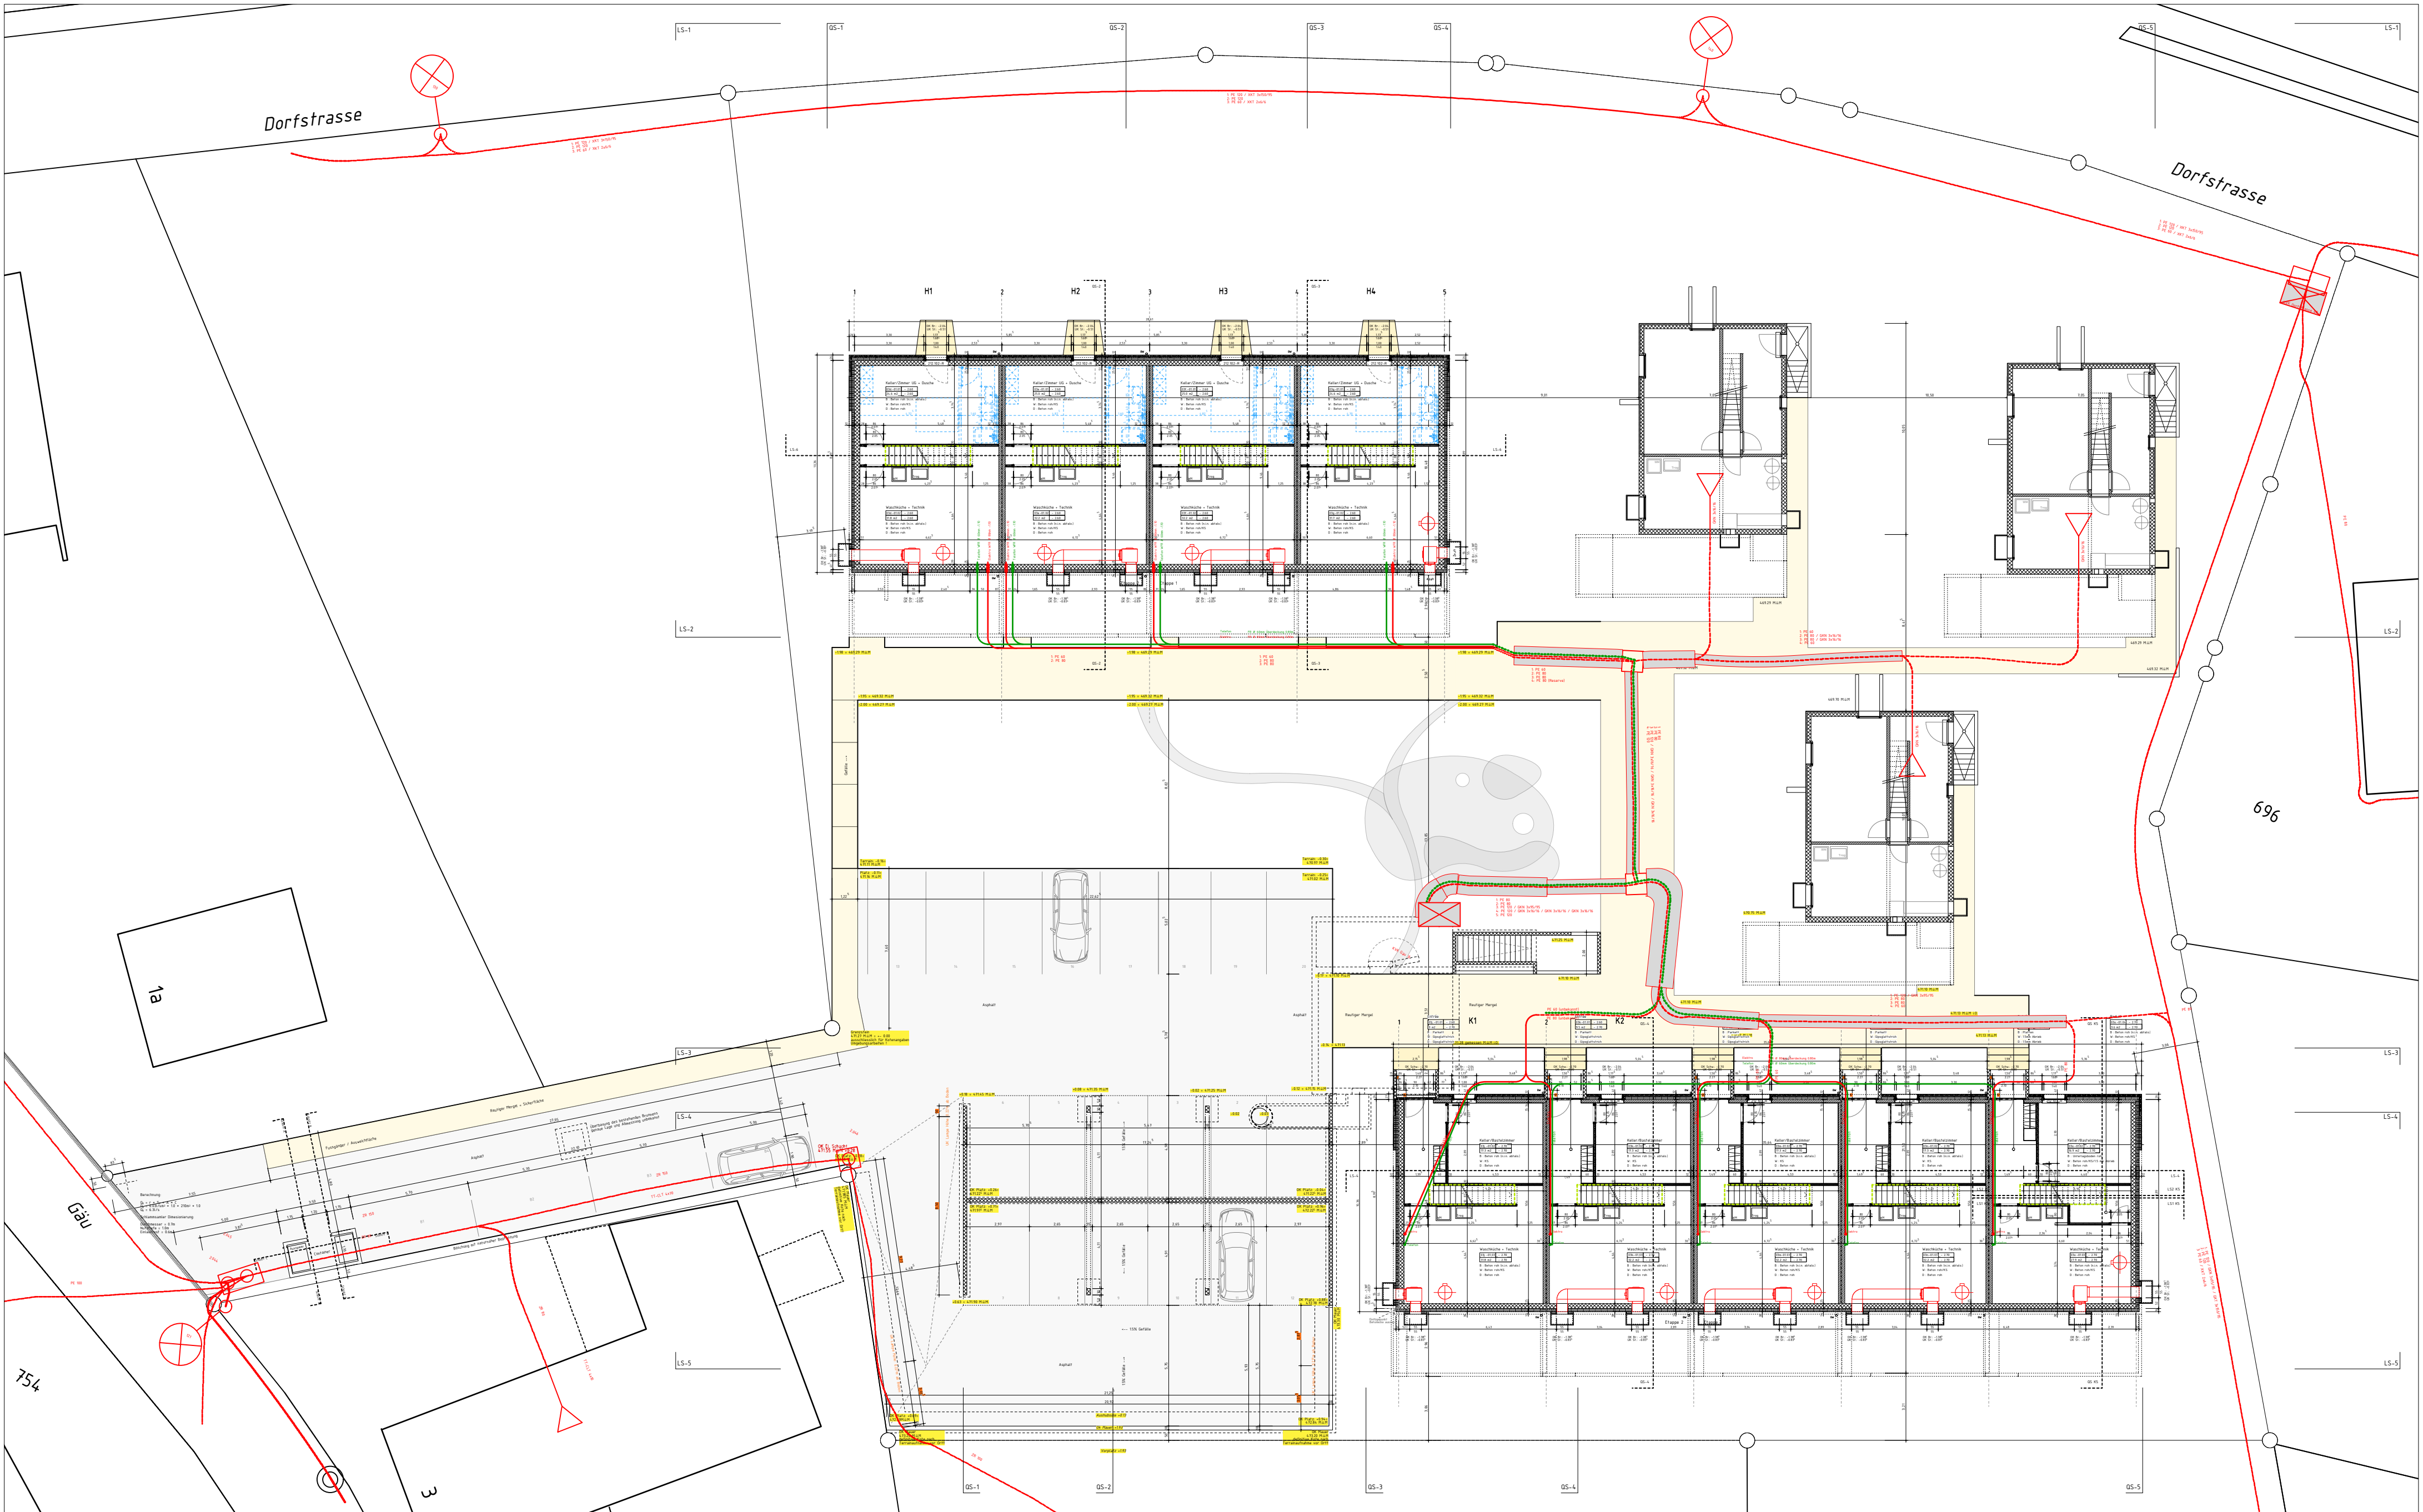



Legende:

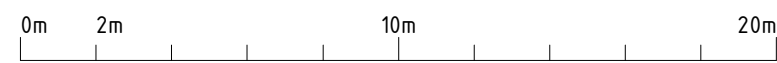

Ohne besondere Bemerkungen gilt :
Sämtliche Plan- und Baumassee sind vom Unternehmer auf eigene Verantwortung zu überprüfen.
Massdifferenzen sind der Bauleitung unverzüglich zu melden !
Türhöhen gelten ab fertig höherem Boden, respektive ab Schwelle bis UK rohem Sturz.
Fertige Bodenkoten verstehen sich auf OK Unterlagsboden (Überzug), ohne Bodenbelag !


b.o.x Architekten GmbH Wasserstrasse 28 2502 Biel Fon 032 345 1777 Fax 032 345 1778 www.box-architekten.ch mail@box-architekten.ch	
Überbauung "Im Gäu" Index C Ausführungsplan	
UG-Werkleitungen Elektro und Telefon Hoschtet: +/-0.00=469.59m.ü.M.; Kornfeld: +/-0.00=473.53m.ü.M.	
Plan-Nr: 1206.1.06.203.2	Mst: 1:200
Gez: si	Dat gez: 27.08.2013 Dat rev: 29.08.2014
Format: A2	

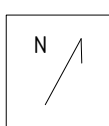

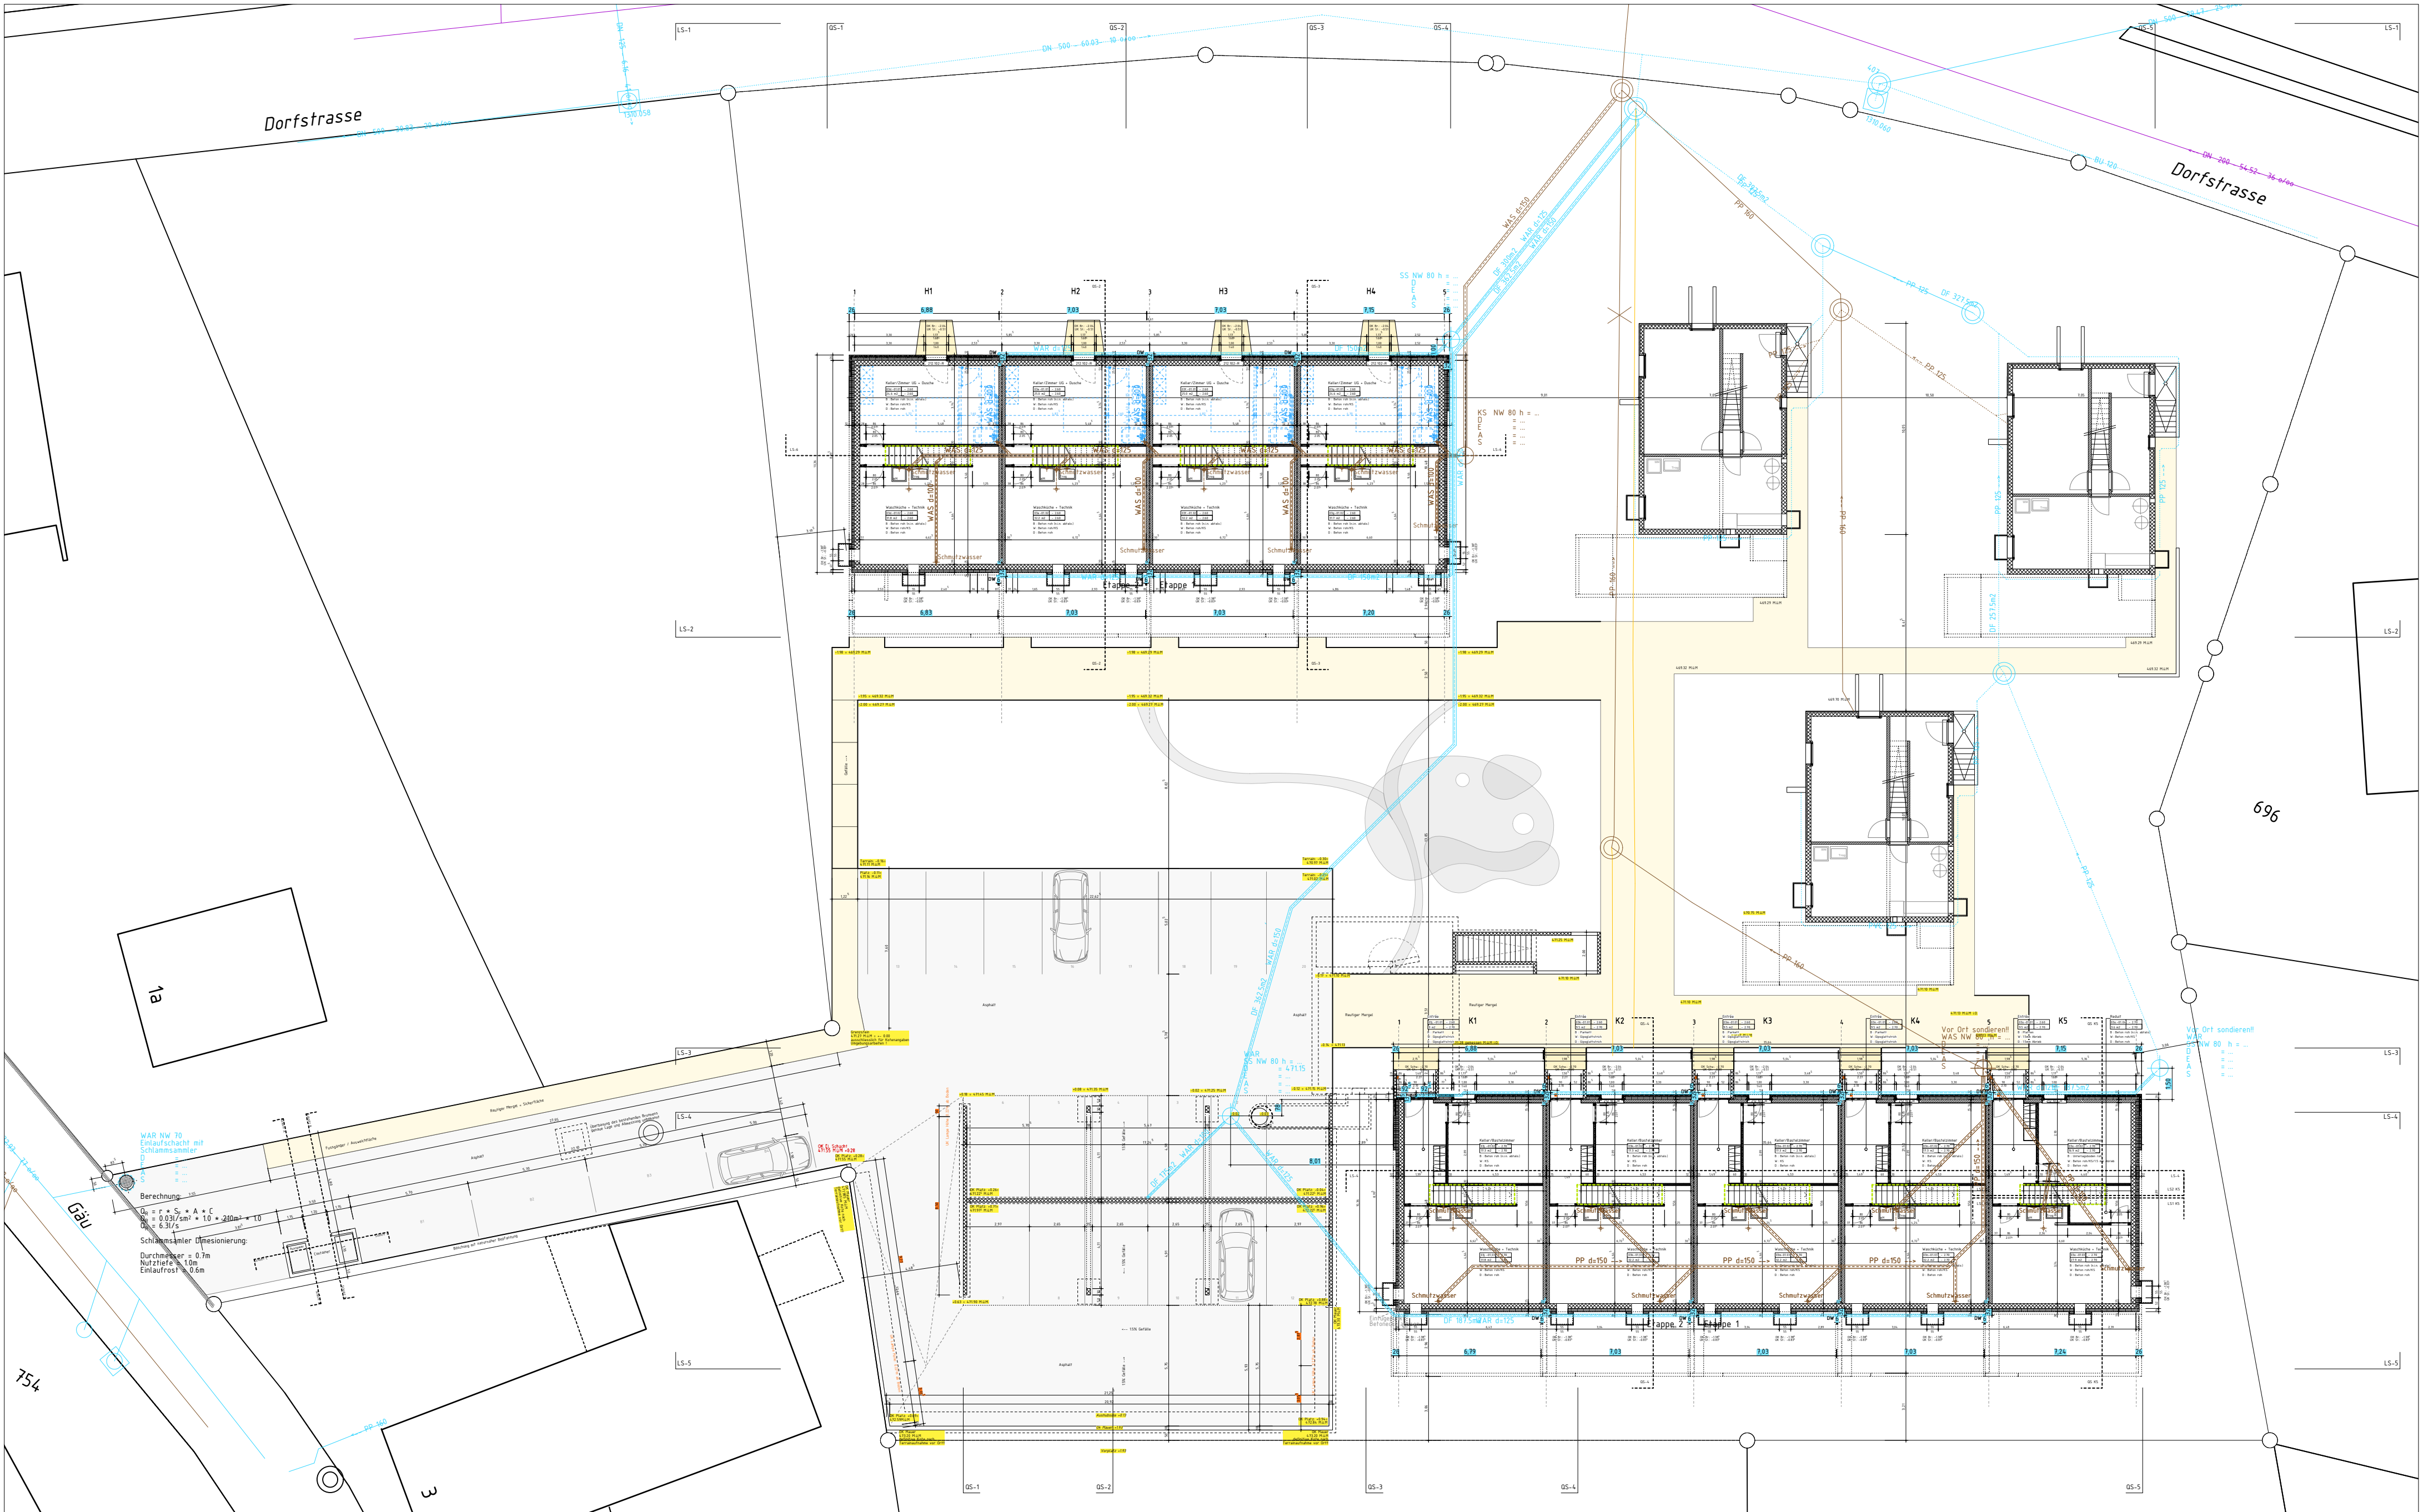

Berechnung: $Q_s = r \cdot S_s \cdot A \cdot C$
 $Q_s = 0.03 / \text{sm}^2 \cdot 10 \cdot 230 \text{ m}^2 \cdot 1.0$
 $Q_s = 6.9 \text{ l/s}$
Schlammfaller Dimensionierung:
Durchmesser = 0.7m
Nutztiefe = 1.0m
Eintaftiefe = 0.6m

Legende:

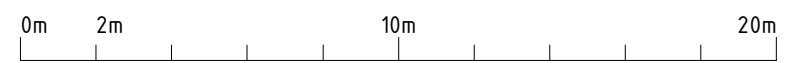

Ohne besondere Bemerkungen gilt :
Sämtliche Plan- und Baumassee sind vom Unternehmer auf eigene Verantwortung zu überprüfen.
Massdifferenzen sind der Bauleitung unverzüglich zu melden !
Türhöhen gelten ab fertig höherem Boden, respektive ab Schwelle bis UK rohem Sturz.
Fertige Bodenkoten verstehen sich auf OK Unterlagsboden (Überzug), ohne Bodenbelag !

b.o.x. Architekten GmbH
Fon 032 345 1777
www.b.o.x-architekten.ch

Wasserstrasse 28
2502 Biel
Fax 032 345 1778
mail@b.o.x-architekten.ch

Überbauung "Im Gäu"
Index C
Ausführungsplan

UG-Werkleitungen Abwasser
Hoschttet: +/-0.00=469.59m.ü.M.; Kornfeld: +/-0.00=473.53m.ü.M.


Plan-Nr: 1206.1.06.203.3

Dat gez: 27.08.2013
Dat rev: 29.08.2014

Mst: 1:200

Format: A2

N

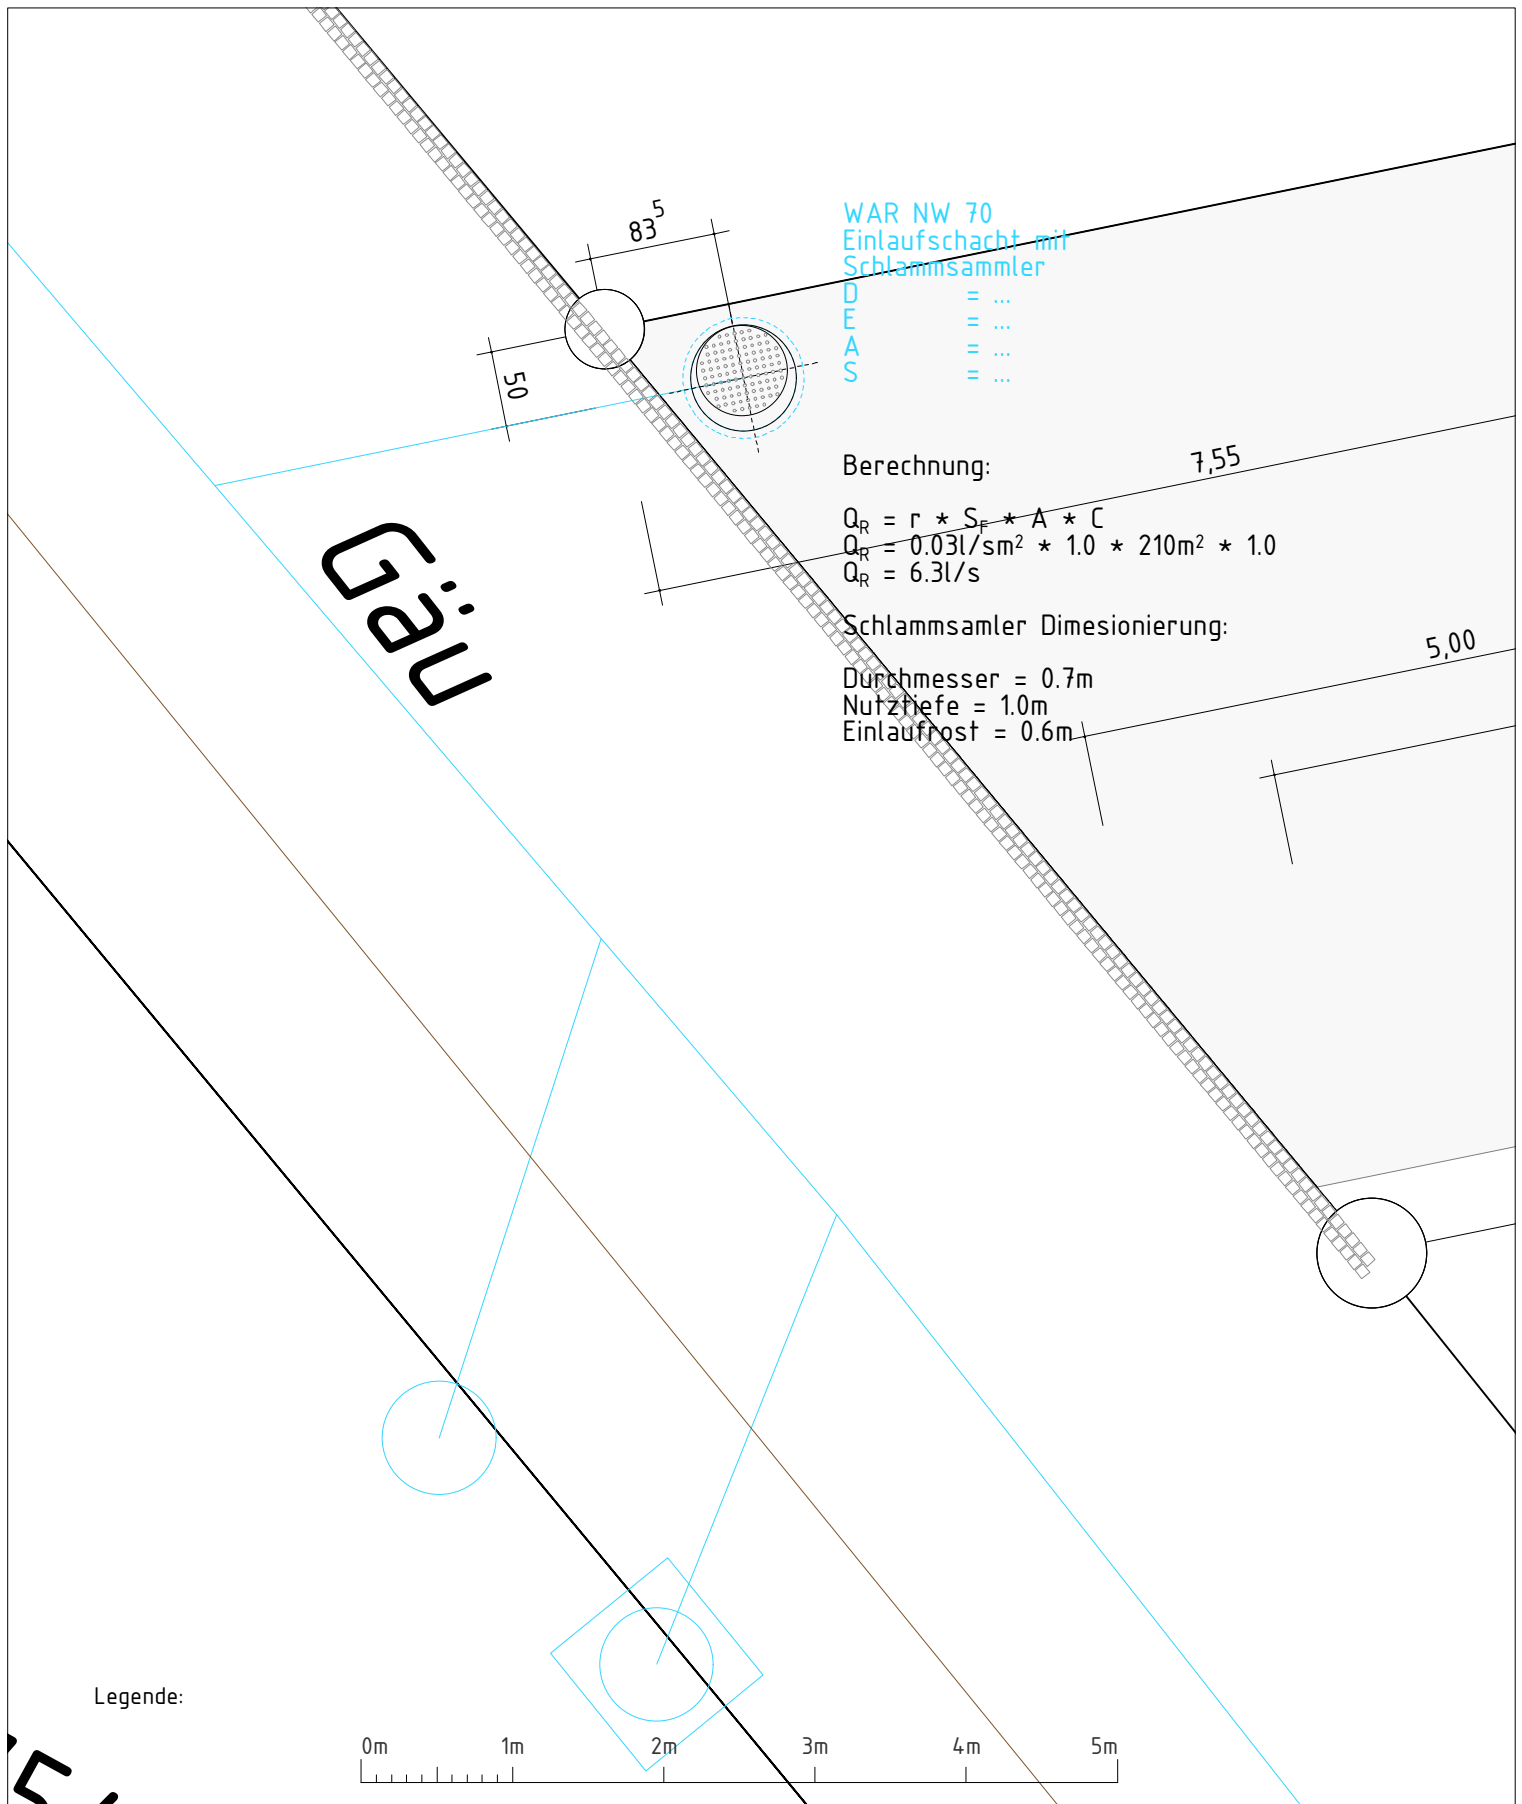

Ohne besondere Bemerkungen gilt :

Sämtliche Plan- und Baumassee sind vom Unternehmer auf eigene Verantwortung zu überprüfen.

Massdifferenzen sind der Bauleitung unverzüglich zu melden !

Türhöhen gelten ab fertig höherem Boden, respektive ab Schwelle bis UK rohem Sturz.

Fertige Bodenkoten verstehen sich auf OK Unterlagsboden (Überzug), ohne Bodenbelag !

b.o.x. Architekten GmbH Wasserstrasse 28 2502 Biel
Fon 032 345 1777 Fax 032 345 1778
www.box-architekten.ch mail@box-architekten.ch

Überbauung "Im Gäu" Index C Ausführungsplan

Ausschnitt Werkleitungen Abwasser

Hoschtfel: +/-0.00=469.59m.ü.M.; Kornfeld: +/-0.00=473.53m.ü.M.


Plan-Nr: 1206.1.06.203.3.2


Mst: 1:50

Gez: si

Dat gez.: 27.08.2013
Dat rev.: 29.08.2014

Format: A4

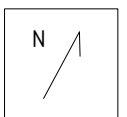

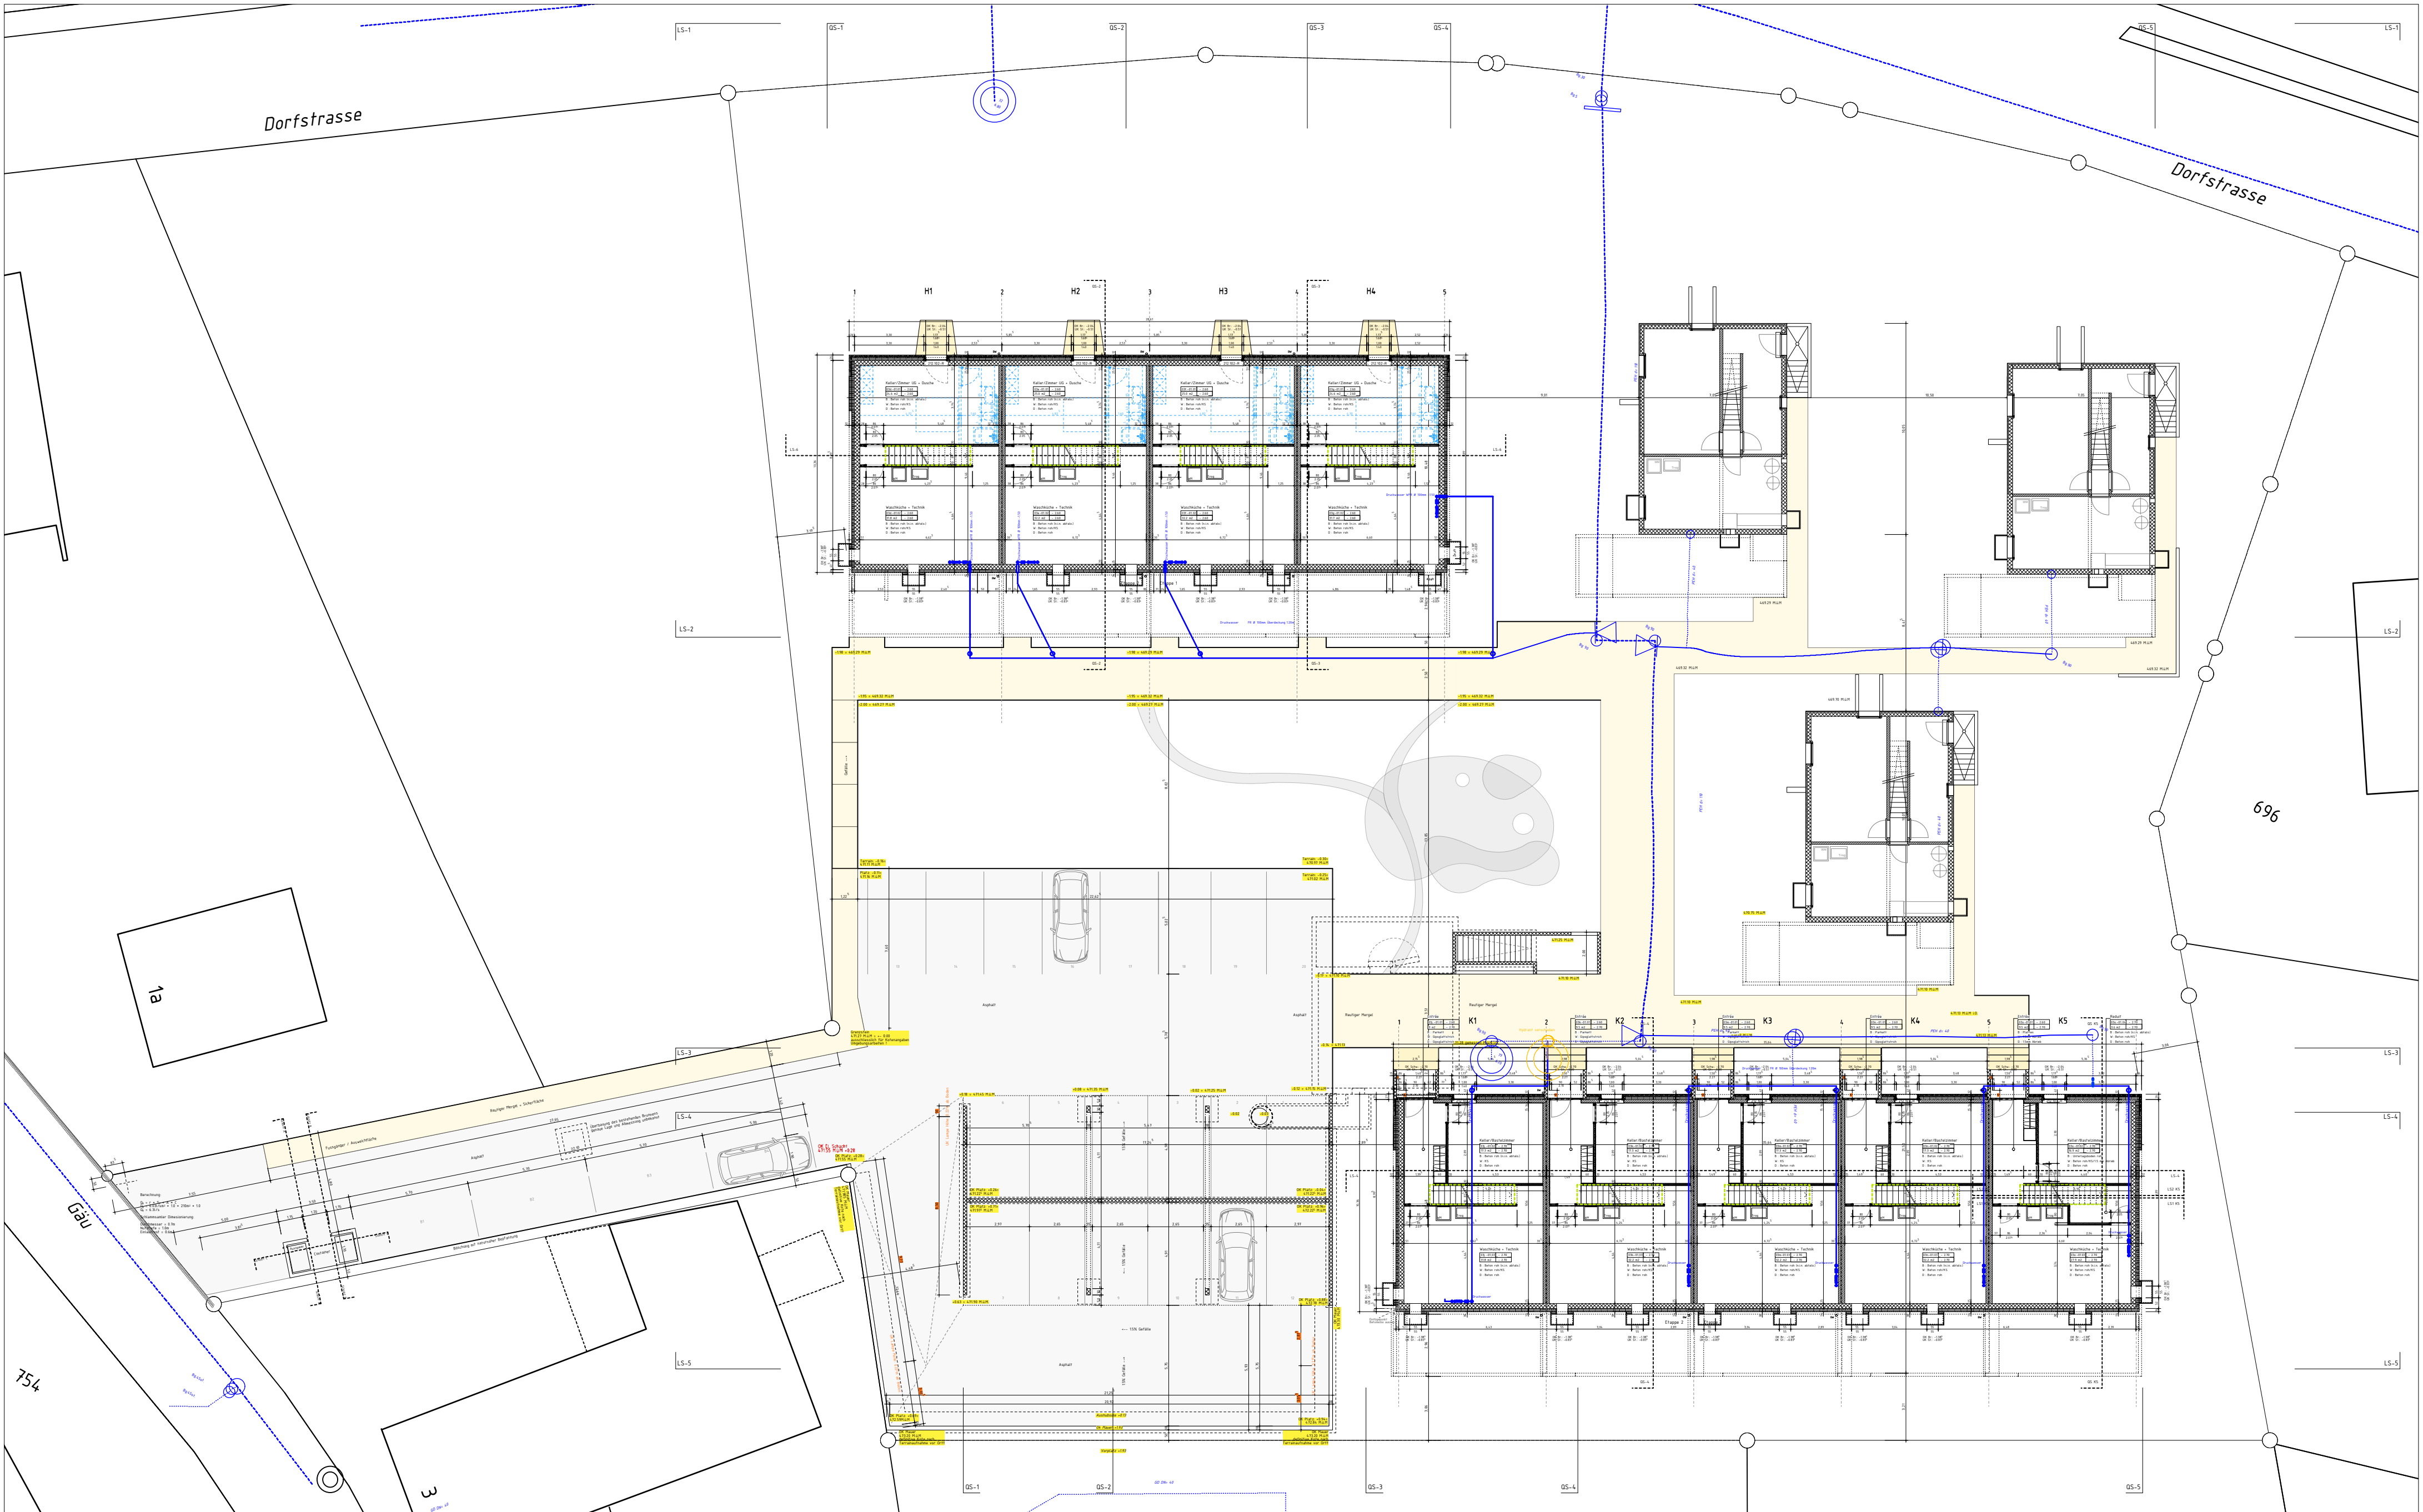

Legende:



Ohne besondere Bemerkungen gilt :

Sämtliche Plan- und Baumassee sind vom Unternehmer auf eigene Verantwortung zu überprüfen.

Massdifferenzen sind der Bauleitung unverzüglich zu melden !

Türhöhen gelten ab fertig höherem Boden, respektive ab Schwelle bis UK rohem Sturz.

Fertige Bodenkoten verstehen sich auf OK Unterlagsboden (Überzug), ohne Bodenbelag !

b.o.x Architekten GmbH Wasserstrasse 28 2502 Biel
Fon 032 345 1777 Fax 032 345 1778
www.box-architekten.ch mail@box-architekten.ch

Überbauung "Im Gäu"
Index C
Ausführungsplan

UG-Werklleitungen Druckwasser
Hoschtet: +/-0.00=469.59m.ü.M.; Kornfeld: +/-0.00=473.53m.ü.M.

Plan-Nr: 1206.1.06.203.4 Mst: 1:200

Gez: si Dat gez: 27.08.2013
Dat rev: 29.08.2014 Format: A2

